



04008212409020008



7089

ΕΦΗΜΕΡΙΣ ΤΗΣ ΚΥΒΕΡΝΗΣΕΩΣ

ΤΗΣ ΕΛΛΗΝΙΚΗΣ ΔΗΜΟΚΡΑΤΙΑΣ

ΤΕΥΧΟΣ ΤΕΤΑΡΤΟ

Αρ. Φύλλου 821

24 Σεπτεμβρίου 2002

ΠΕΡΙΕΧΟΜΕΝΑ

ΑΠΟΦΑΣΕΙΣ

- Έκδοση βεβαιωτικής πράξης για την επελθούσα αυτοδίκαιη άρση αναγκαστικής απαλλοτρίωσης που κηρύχθηκε με την 225/26.2.1997 απόφαση Αναπληρωτή Περιφερειακού Διευθυντή Κεφαλλονίας 1
- Αλλαγή χρήσης 6.024 τμ. από το 89 κοινόχρηστο 25.389 τμ. από το 768 κοινόχρηστο Αμπελιών και 100.000 τμ. από το 1302 κοινόχρηστο Λεπτοκαρυάς για δημιουργία Κτηνοτροφικών πάρκων του Δήμου Γιαννιτσών 2

ΑΠΟΦΑΣΕΙΣ

- Αριθ. 1196 (1)
Έκδοση βεβαιωτικής πράξης για την επελθούσα αυτοδίκαιη άρση αναγκαστικής απαλλοτρίωσης που κηρύχθηκε με την 225/26.2.1997 απόφαση Αναπληρωτή Περιφερειακού Διευθυντή Κεφαλλονίας.

Η ΓΕΝΙΚΗ ΓΡΑΜΜΑΤΕΑΣ
ΠΕΡΙΦΕΡΕΙΑΣ ΙΟΝΙΩΝ ΝΗΣΩΝ

Έχοντας υπόψη:

1. Τις διατάξεις της παραγράφου 3 του άρθρου 11 του Ν. 2882/2001 (ΦΕΚ 17/2001 τ.Α') «Κώδικας Αναγκαστικών Απαλλοτριώσεων ακινήτων».

2. Την αρ. 225/26.2.1997 απόφαση Αναπληρωτή Περιφερειακού Διευθυντή Κεφαλλονίας σχετικά με την κήρυξη αναγκαστικής απαλλοτρίωσης για την κατασκευή λιμνοδεξαμενής στη θέση Ανωγή Ιθάκης (ΦΕΚ 215/1997 τ.Δ').

3. Τα αριθμ. 401748/20B/530/16.12.1998, 441/20B/530/24.3.1999 και 11863/20B/530/27.5.2002 έγγραφα του Υπουργείου Γεωργίας καθώς και το αρ. 98/11.1.1999 έγγραφο Νομ/κής Αυτ/σης Κεφαλλονίας.

4. Το γεγονός ότι όπως προκύπτει με το αρ. 262/26.6.2002 έγγραφο ΤΕΒ Νομ/κης Αυτ/σης Κεφαλλονίας δεν παρακατατέθηκε η προσωρινώς προσδιορισθείσα αποζημίωση (απόφαση Μονομελούς Πρωτοδικείου Κεφαλλονίας αρ. 75/1999) και επομένως επήλθε αυτοδίκαιη άρση της εν λόγω αναγκαστικής απαλλοτρίωσης, αποφασίζουμε:

Εκδίδουμε βεβαιωτική πράξη για την επελθούσα αυτοδίκαιη άρση της αναγκαστικής απαλλοτρίωσης που κηρύχθηκε με την αρ. 225/26.2.1997 (ΦΕΚ 215/20.3.1997 τ.Δ') απόφαση Αναπληρωτή Περιφερειακού Διευθυντή Κεφαλλονίας για την κατασκευή λιμνοδεξαμενής στη θέση Ανωγή Ιθάκης διότι δεν παρακατατέθηκε η προσωρινώς προσδιορισθείσα αποζημίωση.

Η απόφαση αυτή να δημοσιευθεί στην Εφημερίδα της Κυβερνήσεως.

Αργοστόλι, 29 Ιουλίου 2002

Η Γενική Γραμματέας Περιφέρειας
ΑΝΑΣΤΑΣΙΑ ΚΑΝΕΛΛΟΠΟΥΛΟΥ

Αριθ. 1564

(2)

Αλλαγή χρήσης 6.024 τμ. από το 89 κοινόχρηστο 25.389 τμ. από το 768 κοινόχρηστο Αμπελιών και 100.000 τμ. από το 1302 κοινόχρηστο Λεπτοκαρυάς για δημιουργία Κτηνοτροφικών πάρκων του Δήμου Γιαννιτσών.

Ο ΝΟΜΑΡΧΗΣ ΠΕΛΛΑΣ

Έχοντας υπόψη:

1) Τις διατάξεις του Ν. 2218/94 (ΦΕΚ 90Α/94) ίδρυση Νομαρχιακής Αυτοδιοίκησης.

2) Την αριθ. 25/31-3-95 (ΦΕΚ 365Β) απόφαση Ν.Σ. Πέλλας «περί οργανισμού οργάνωσης και λειτουργίας της Νομαρχιακής Αυτοδιοίκησης Πέλλας» και ειδικότερα το άρθρο 10.

3) Τον Νόμο 1512/85 (ΦΕΚ 4Α/85) για τροποποίηση και συμπλήρωση των Πολεοδομικών διατάξεων κ.λ.π. και ειδικά το άρθρο 3 «περί καθορισμού χρήσεων παραχωρημένων δημοσίων εκτάσεων».

4) Τις διατάξεις του άρθρου 29 Α του Ν. 1558/85 όπως αυτό προστέθηκε με το άρθρο 27 του Ν. 2081/92 (ΦΕΚ 154 Α).

5) Το 2300/02 έγγραφο του τμήματος τοπικής Αυτοδιοίκησης της περιφερειακής Διεύθυνσης Πέλλας.

6) Το ΔΥΠ/Β3/Φ 340/4708/01 έγγραφο της Διεύθυνσης Υγείας Προνοίας Ν. Πέλλας.

7) Το 2740/01 έγγραφο της ΙΖ Εφορείας Προϊστορικών και κλασσικών Αρχαιοτήτων.

8) Το Φ 103/3294/01 έγγραφο του Ελληνικού Οργανισμού Τουρισμού Δ/σης Κεντρικής και Δυτικής Μακεδονίας.

9) Το 2885/02 έγγραφο της Δ/σης Αγροτικής Ανάπτυξης Γιαννιτσών.

10) Το 188/01 έγγραφο της Κτηματικής Υπηρεσίας Ν. Πέλλας.

11) Το έγγραφο του τμήματος Τοπογραφίσεων Γιαννιτσών.

12) Την 87/00 απόφαση Δημοτικού Συμβουλίου Γιαννιτσών.

13) Τα 3815/01 και 1609/01 έγγραφα της Δ/σης Δασών Ν. Πέλλας.

14) Το 1008/01 έγγραφο του Γραφείου Πολεοδομίας Γιαννιτσών.

15) 212/96 έγγραφο Δικαστικού Γραφείου Έδεσσας, αποφασίζουμε:

Άρθρο 1

Καθορίζουμε την χρήση της κοινόχρηστης έκτασης 6.024 τμ. και 25389 τμ. από τα υπ' αριθμ. 89 και 768 κοινόχρηστα τεμάχια Αμπελιών και 100.000τμ. από το 1302 κοινόχρηστο Λεπτοκαρυάς σε χώρο κτηνοτροφικών πάρκων όπως αυτή φαίνεται στα τοπογραφικά διαγράμματα που συνοδεύουν την απόφαση που θεωρήθηκε από τον Προϊστάμενο του Γραφείου Πολεοδομίας με την από 25.7.2002 πράξη του.

Άρθρο 2


Από το κανονιστικού χαρακτήρα σκέλος της παρούσας απόφασης δεν βαρύνεται ο κρατικός προϋπολογισμός, ούτε ο προϋπολογισμός του οικείου ΟΤΑ.

Η απόφαση αυτή να δημοσιευτεί στην Εφημερίδα της Κυβερνήσεως.


Έδεσσα, 27 Ιουλίου 2002

Ο Νομάρχης

ΜΙΧΑΗΛ ΚΑΡΑΜΑΝΗΣ

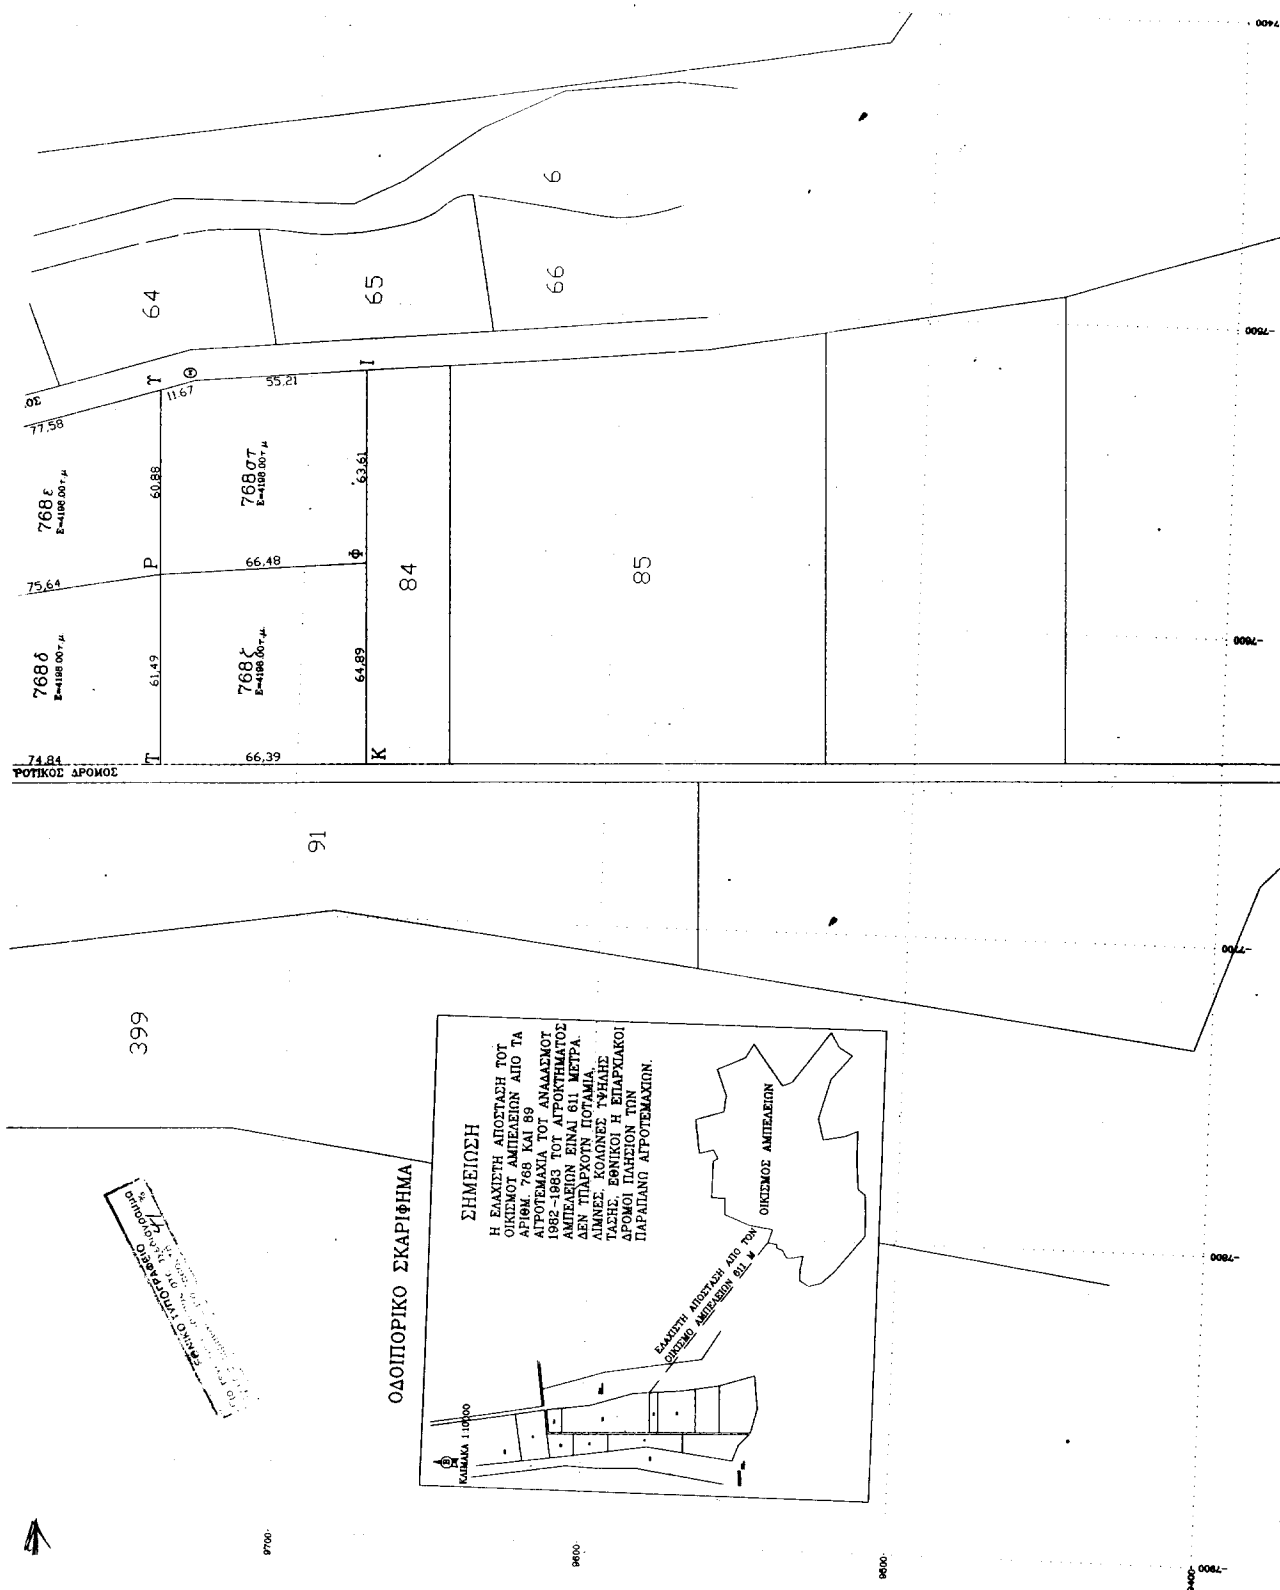

ΤΟΠΟΓΡΑΦΙΚΟ ΔΙΑΓΡΑΜΜΑ ΤΟΥ ΚΤΗΝΟΥ
ΕΝΤΟΣ ΤΟΥ ΑΡΙΘ. 1302 ΤΕΜΑΧΙΟΥ (ΒΟΣΚΙ
ΣΥΝΟΙΚΙΣΜΟΥ ΛΕΠΤΟΚΑΡΤΑΣ ΤΟΥ ΔΙΜ

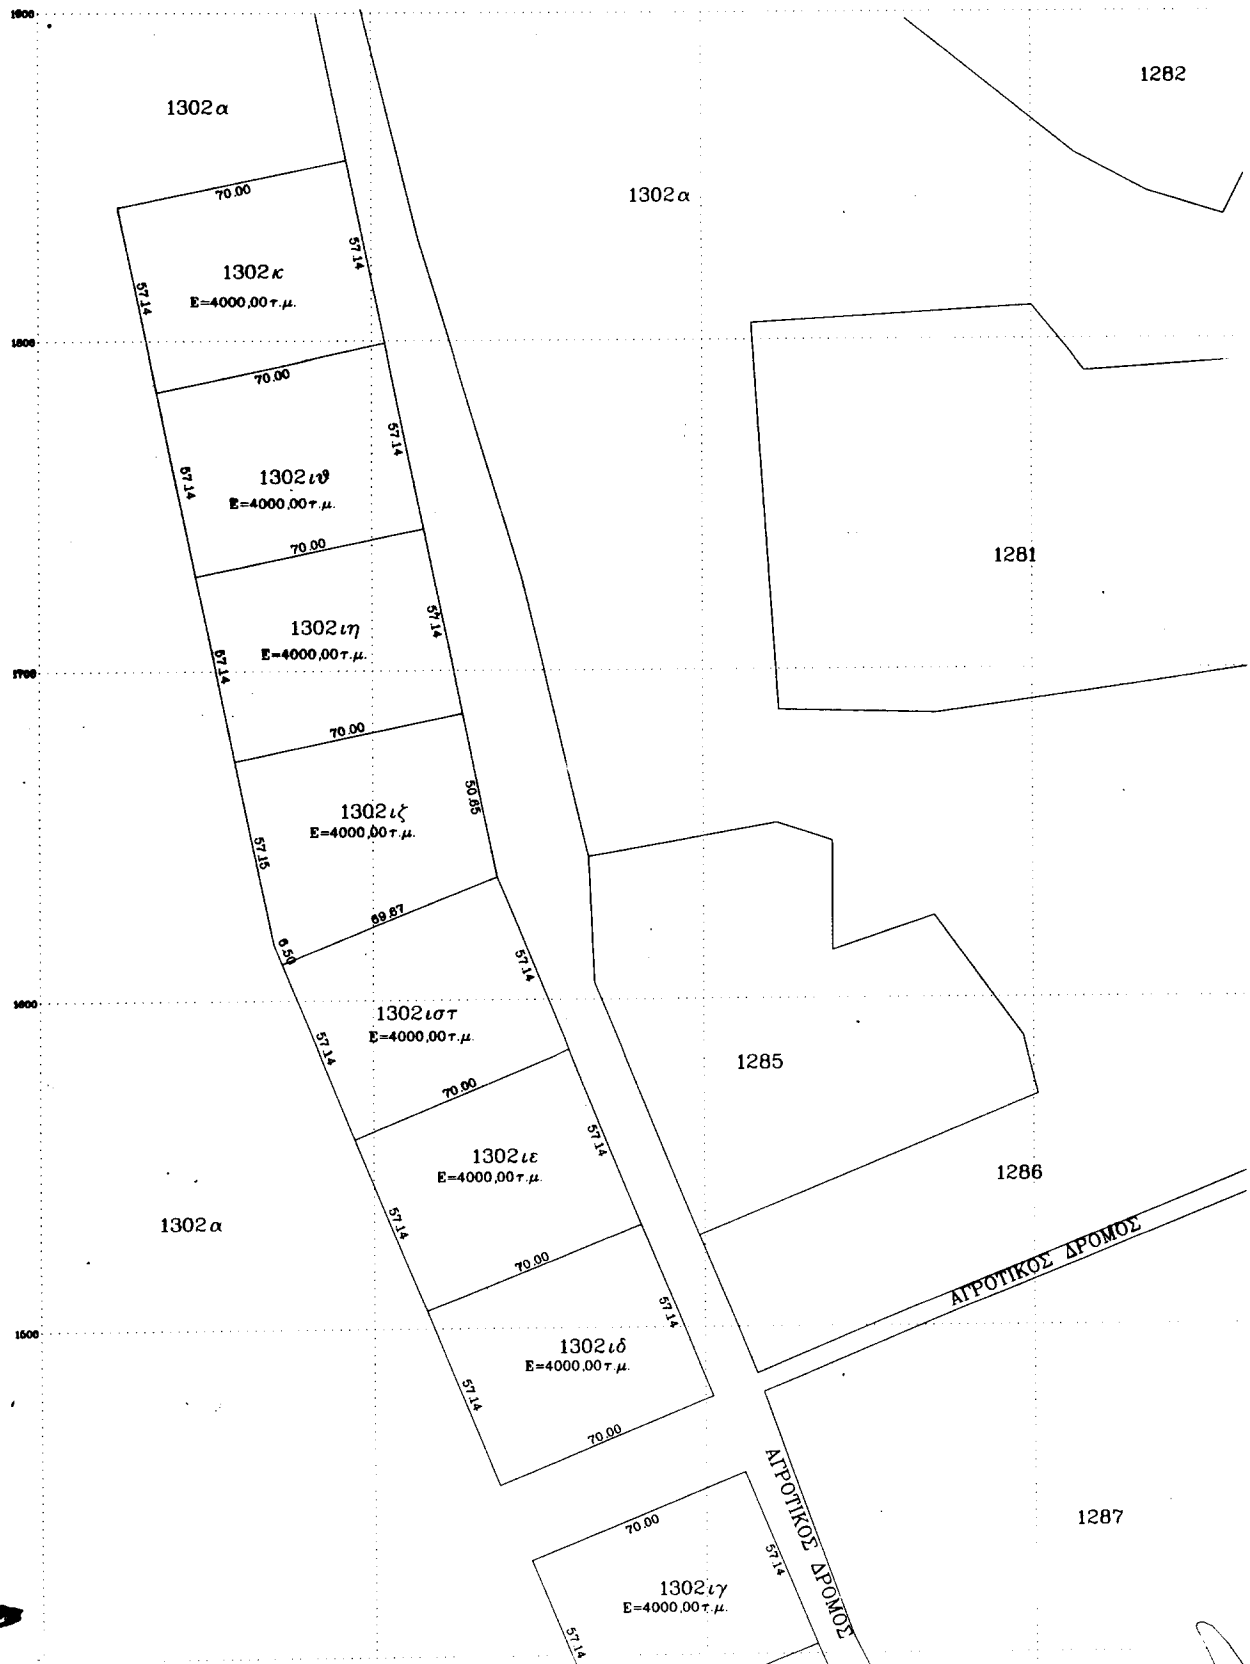

ΗΝΟΤΡΟΦΙΚΟΥ ΠΑΡΚΟΥ ΟΣΚΗ) ΤΟΥ ΑΓΡΟΚΤΗΜΑΤΟΣ ΔΙΙΜΟΥ ΓΙΑΝΝΙΤΣΩΝ.

282



ΚΛΙΜΑΚΑ 1:1000

Το παρόν Τοπογραφικό διαγράμμα αφορά
την με αριθμ. 1564/02 απόφαση Νομάρχου Νέλλας
για την αλλαγή χρήσης 100.000 τμ. από το 1302
Κατοχρυσό Περιορισμό σε χώρο Κηνοτροφικού Πάρκου

Επτάζωγ

ΦΑΝΤΩΣΗΣ ΓΕΩΡΓΙΟΣ
Ε. ΓΕΩΜ. ΤΟΠΟΓΡ. ΔΕΙΤ. 10/11/02

ΓΙΑΝΝΙΤΣΩΝ 25-2-02

Ο Γεωγράφος
Παύλος Γ. Γεωργιάδης

ΠΑΥΛΟΣ ΓΕΩΡΓΙΑΔΗΣ
Ε. ΓΕΩΜ. ΤΟΠΟΓΡ. ΔΕΙΤ. 10/11/02

ΟΔΟΠΟΡΙΚΟ - ΣΚΑΡΙΦΗΜΑ

ΚΛΙΜΑΚΑ 1:10000

ΣΗΜΕΙΩΣΗ

Η ΕΛΑΧΙΣΤΗ ΑΠΟΣΤΑΣΗ ΤΩΤ
ΟΙΚΙΣΜΟΥ ΛΕΙΠΟΚΑΡΤΑΣ ΑΠΟ
ΤΗΝ ΠΤΟ ΣΤΟΙΧΕΙΑ
Α.Β.Γ.Δ.Ε.Ζ.Η. Θ.Ι.Κ.Λ.Α.
ΕΚΤΑΣΗ ΕΙΝΑΙ 616
ΜΕΤΡΑ. ΔΕΝ ΠΑΡΧΟΥΝ
ΠΟΤΑΜΙΑ, ΛΙΜΝΕΣ, ΚΟΛΩΝΕΣ
ΥΨΗΛΗΣ ΤΑΣΗΣ, ΕΘΝΙΚΟΙ Η
ΕΠΑΡΧΙΑΚΟΙ ΔΡΟΜΟΙ ΠΛΗΘΙΟΝ
ΤΗΣ ΠΑΡΑΠΛΑΝΟ ΕΚΤΑΣΗΣ

