



04008322609020008



7169

ΕΦΗΜΕΡΙΣ ΤΗΣ ΚΥΒΕΡΝΗΣΕΩΣ

ΤΗΣ ΕΛΛΗΝΙΚΗΣ ΔΗΜΟΚΡΑΤΙΑΣ

ΤΕΥΧΟΣ ΤΕΤΑΡΤΟ

Αρ. Φύλλου 832

26 Σεπτεμβρίου 2002

ΠΕΡΙΕΧΟΜΕΝΑ

ΑΠΟΦΑΣΕΙΣ

- Τροποποίηση των κοινών υπουργικών αποφάσεων 1034517/24.4.2002 & 1034956/14.4.2002, ως προς τον αριθμό του έργου που θα βαρύνει η δαπάνη των απαλ/σεων στην περιοχή: Α/Κ Λάρισας έως ΙΚ Αγ. Παρασκευής (Κραυσίδωνας). 1
- Προσδιορισμός χρήσης τεμαχίων αγροκτήματος Χορτοκοπίου για την δημιουργία χώρου πολιτιστικών εκδηλώσεων από τον Δήμο Ελευθερούπολης. 2
- Κήρυξη αναδασωτέας εκτάσεως εμβαδού 2320 τετρ. μέτρων στη θέση Απελάτη ΔΔ Αγαλά Δήμου Λαγανά Ν. Ζακύνθου. 3

ΑΠΟΦΑΣΕΙΣ

Αριθ. Δ12/0/36538

(1)

Τροποποίηση των κοινών υπουργικών αποφάσεων 1034517/24.4.2002 & 1034956/14.4.2002, ως προς τον αριθμό του έργου που θα βαρύνει η δαπάνη των απαλ/σεων στην περιοχή: Α/Κ Λάρισας έως ΙΚ Αγ. Παρασκευής (Κραυσίδωνας).

Η ΥΠΟΥΡΓΟΣ

ΠΕΡΙΒΑΛΛΟΝΤΟΣ, ΧΩΡΟΤΑΞΙΑΣ ΚΑΙ ΔΗΜ. ΕΡΓΩΝ

Έχοντας υπόψη τις διατάξεις:

1. Του Ν. 2052/1992 «Μέτρα για την αντιμετώπιση του νέφους κ.λ.π.» άρθρο 6 παρ. 20.
2. Του Α. Ν. 1838/1951 «Περί εκτελέσεως των έργων Υδρεύσεως των Αθηνών - Πειραιώς - Περιχώρων», όπως ισχύει σήμερα και ειδικότερα το άρθρο 5 αυτού.
3. Του Ν. 2576/98 παρ. 2 του άρθρου 8 «Βελτίωση των διαδικασιών για την ανάθεση της κατασκευής των δημοσίων έργων & άλλες διατάξεις».
4. Το Ν. 2882/01 ΦΕΚ 17Α/6.2.01 «Κώδικας Αναγκαστικών Απαλλοτριώσεων».
5. Του Ν. 1418/1984 «Δημόσια έργα και ρυθμίσεις συναφών θεμάτων», όπως τροποποιήθηκε και συμπληρώθηκε με τις διατάξεις του Ν. 2229/1994.
6. Του Ν. 1642/1986 (ΦΕΚ Α25/86) για την εφαρμογή του Φ.Π.Α. καθώς και τις:

α. Την ΕΔ2α/01/24/Φ.5.1./6.2.97/εγκ. Ε.13 του ΥΠΕΧΩΔΕ.
β. Την Π. 8499/4911/ΠΟΛ. 369/28.12.87 απόφαση του ΥΠ. ΟΤ. (ΦΕΚ 578/1988), που αναφέρονται στην εφαρμογή του Φ.Π.Α. στις συμβάσεις έργων.

7. Του Π.Δ. 69/1988 «Περί Οργανισμού της Γ.Γ.Δ.Ε. του ΥΠΕΧΩΔΕ» καθώς και το Π.Δ. 89/1983 «Μεταβίβαση αρμοδιοτήτων του Υπουργού Δ.Ε. στις Περιφερειακές Υπηρεσίες» (ΦΕΚ 234/1983).

8. Την Υ6/2001 κοινή απόφαση του Πρωθυπουργού και της Υπουργού ΠΕ.ΧΩ.Δ.Ε. για την ανάθεση αρμοδιοτήτων.

9. Την 1034517/24.4.02 κοινή υπουργική απόφαση αναγκαστικής απαλλοτρίωσης ακινήτων για την κατασκευή της Ε.Ο. Βελεστίνου-Βόλου, τμήμα Α.Κ. Λάρισας - ΙΚ Αγ. Παρασκευής (Κραυσίδωνας) στο Δήμο Βόλου Ν. Μαγνησίας.

10. Την 1034956/24.4.02 κοινή υπουργική απόφαση αναγκαστικής απαλλοτρίωσης ακινήτων για την κατασκευή παράκαμψης Βόλου, τμήμα Α/Κ Λάρισας ΙΚ Αγ. Παρασκευής (Κραυσίδωνας) στις: α) χ.θ. 11+700 έως χ.θ. 11+920 & β) χ.θ. 13+450 έως χ.θ. 13+850 στο Νομό Μαγνησίας.

11. Το υπ' αριθμ. Δ1α/0/10/32/6.6.02 έγγραφο Δ/νσης Οδικών Έργων (Δ1) σύμφωνα με το οποίο έγινε τροποποίηση του ενάριθμου έργου από τις πιστώσεις του οποίου θα γινόταν η πληρωμή των απαλλοτριώσεων.

και επειδή:

Με την τροποποίηση της ΣΑΕ 110 «Ολυμπιακά Έργα» έγινε τροποποίηση του ενάριθμου έργου από τις πιστώσεις του οποίου θα γινόταν η πληρωμή των απαλλοτριώσεων (παρ. 9 & 10), αποφασίζουμε:

Εγκρίνουμε την τροποποίηση των ΚΥΑ με αρ. 1034517/24.4.02 & 1034956/24.4.02 ως προς τον αριθμό του έργου που θα βαρύνει η δαπάνη των υπόψη απαλλοτριώσεων.

Νέο έργο: 2002 ΣΕ11000003 ΣΑΕ 110 «Ολυμπιακά Έργα».

Η απόφαση αυτή να δημοσιευθεί στην Εφημερίδα της Κυβερνήσεως.

Καλλιθέα, 2 Σεπτεμβρίου 2002

Ο ΥΦΥΠΟΥΡΓΟΣ

Ι. ΤΣΑΚΛΙΔΗΣ

Αριθ. οικ. 12/9600/ΟΙΚΟΘΕΝ

(2)

Προσδιορισμός χρήσης τεμαχίων αγροκτήματος Χορτοκοπίου για την δημιουργία χώρου πολιτιστικών εκδηλώσεων από τον Δήμο Ελευθερούπολης.

Η ΝΟΜΑΡΧΗΣ ΚΑΒΑΛΑΣ

Έχοντας υπόψη:

1. Τον Ν. 1512/85 «Περί τροποποίησης και συμπληρώσεως πολεοδομικών διατάξεων» και ειδικότερα το άρθρο 3 αυτού περί καθορισμού χρήσεων παραχωρουμένων εκτάσεων.

2. Τις διατάξεις των Ν. 2218/94 και Ν.2240/94 «περί Νομαρχιακής Αυτοδιοίκησης», όπως τροποποιήθηκαν και ισχύουν.

3. Το 2978/30.5.02 έγγραφο της Δ/σης Γεωργικής Ανάπτυξης.

4. Το 2752/27.5.02 έγγραφο της ΙΗ' Εφορείας Προϊστορικών και Κλασικών Αρχαιοτήτων.

5. Το 218/11.3.02 έγγραφο του Ε.Ο.Τ.

6. Την 1148/2.4.02 απόφαση της Δ/σης Δασών.

7. Το 13/2596/13.3.02 έγγραφο της Δ/σης Υγείας.

8. Το 06/11599/11.12.01 έγγραφο της Δ/σης Γεωργίας.

9. Την 201/2000 απόφαση του Δημοτικού Συμβουλίου Ελευθερούπολης.

10. Την ταυτάριθμη εισήγηση της Δ.Π.Π. Ν. Καβάλας, αποφασίζουμε:

Ότι τα τεμάχια με αρ. 267 και 713 και του αγροκτήματος Χορτοκοπίου, εμβαδού αντίστοιχα 1375 τ.μ. και 5779 τ.μ., είναι κατάλληλα για την δημιουργία χώρου πολιτιστικών εκδηλώσεων από τον Δήμο Ελευθερούπολης.

Τα ανωτέρω τεμάχια φαίνονται στα συνημμένα και θεωρημένα από τον Πρ/νο της Δ/σης Πολεοδομίας Καβάλας διαγράμματα.


Κατά της απόφασης αυτής επιτρέπεται σύμφωνα με την παρ. 12 άρθρο 18 του Ν. 2218/94 προσφυγή ενώπιον του Γ.Γ. Περ. ΑΜΘ μόνο για παράβαση Νόμου σε προθεσμία 30 ημερών.


Η απόφαση αυτή να δημοσιευθεί στην Εφημερίδα της Κυβερνήσεως.


Καβάλα, 12 Σεπτεμβρίου 2002

Ο Νομάρχης

ΘΕΟΔΩΡΟΣ ΚΑΛΛΙΟΝΤΖΗΣ

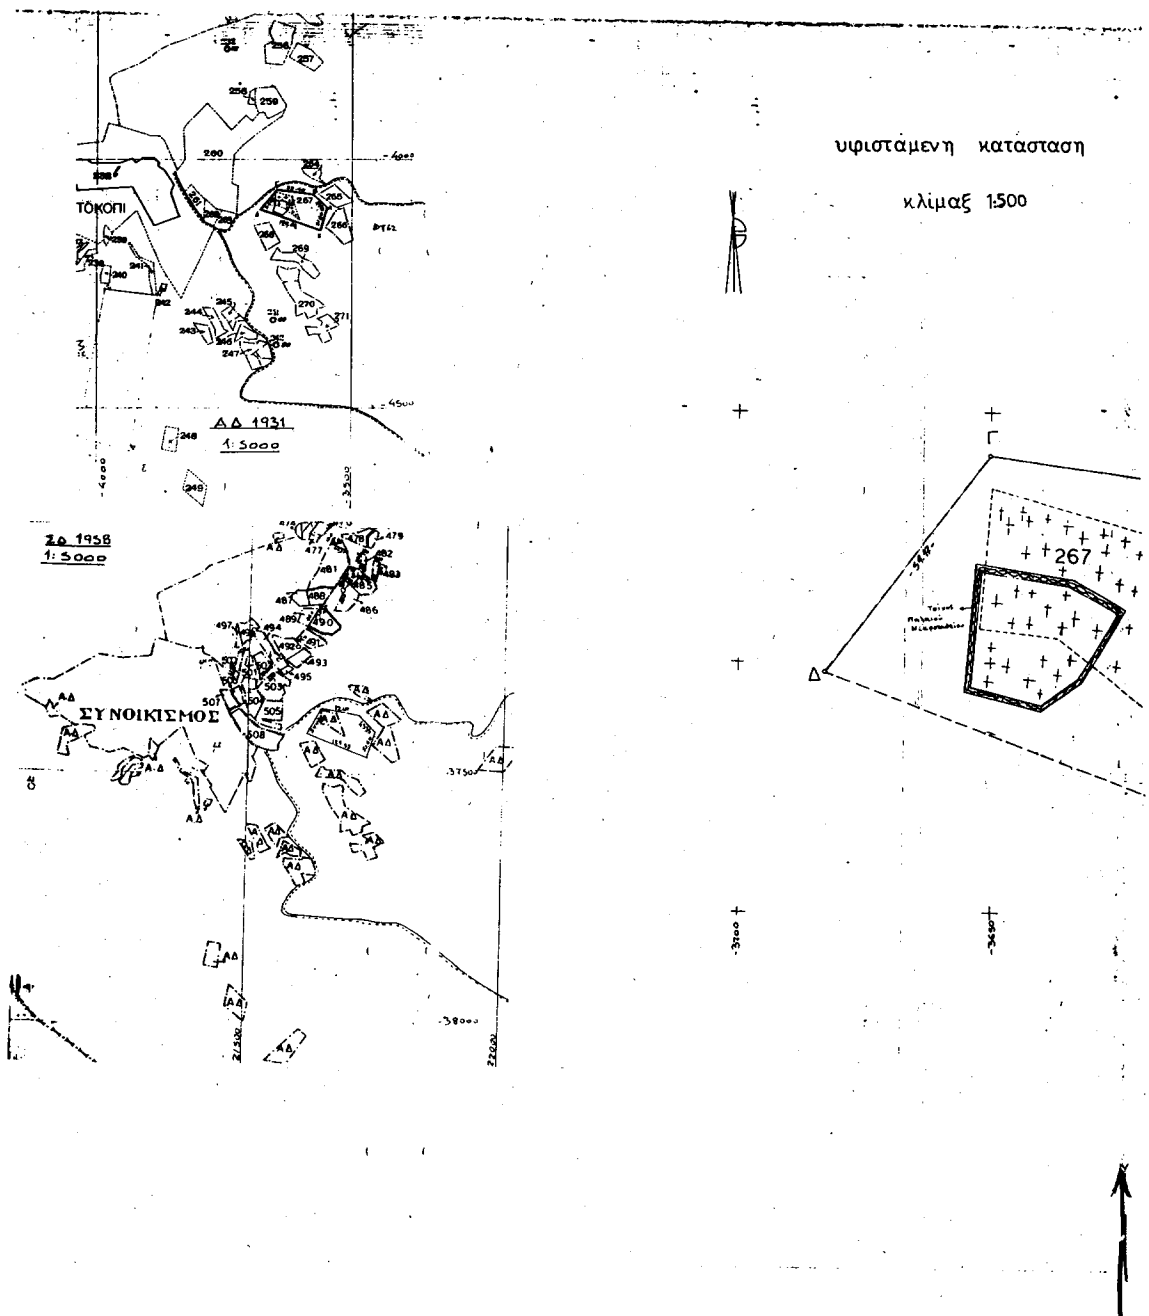

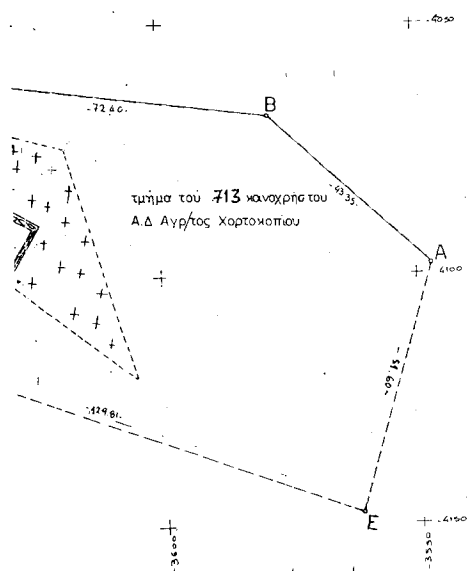

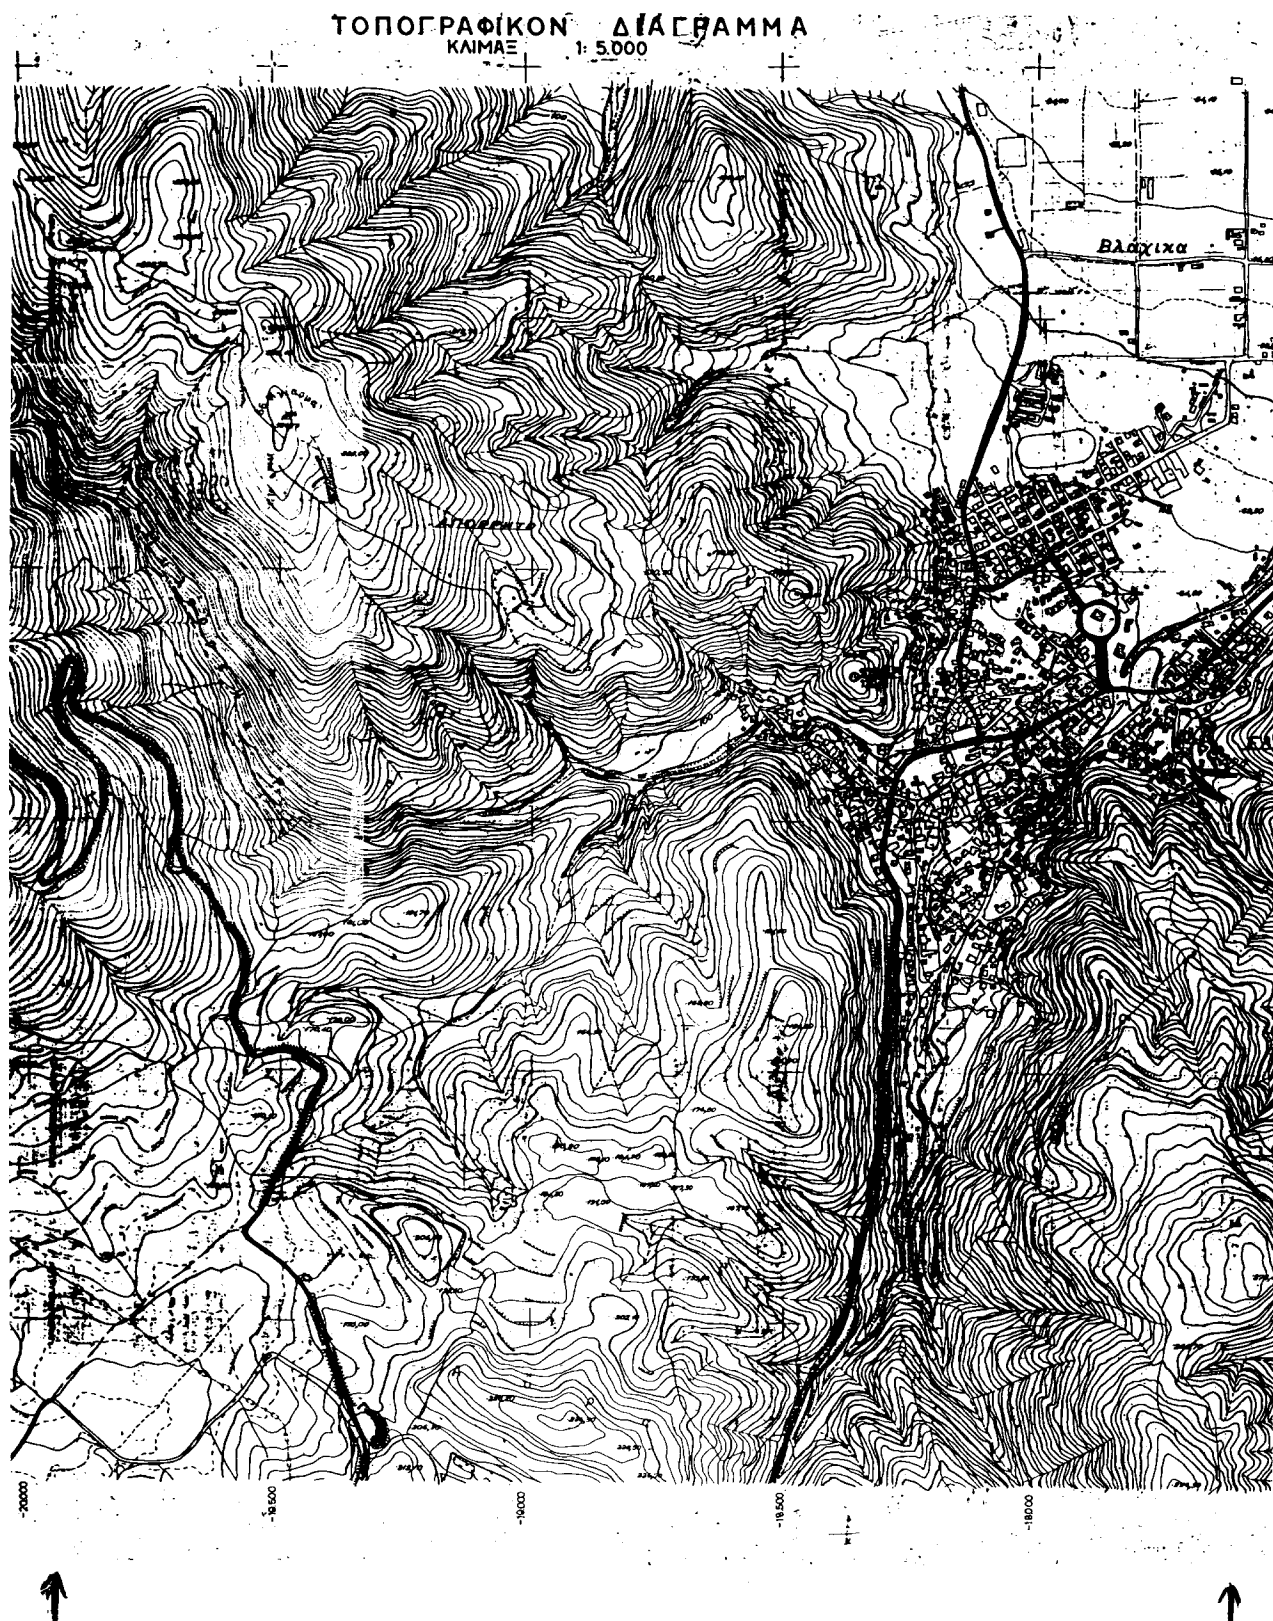

Αριθ. 1833

(3)

Κήρυξη αναδασωτέας εκτάσεως εμβαδού 2320 τετρ. μέτρων στη θέση Απελάτη ΔΔ Αγαλά Δήμου Λαγανά Ν. Ζακύνθου.

Η ΓΕΝΙΚΗ ΓΡΑΜΜΑΤΕΑΣ
ΠΕΡΙΦΕΡΕΙΑΣ ΙΟΝΙΩΝ ΝΗΣΙΩΝ

Έχοντας υπόψη:

1. Τις διατάξεις του Ν. 2503/97 «Περί Διοίκησης, Οργάνωσης, Στελέχωσης της Περιφέρειας κ.λ.π. και ειδικότερα τις διατάξεις του άρθρου 1 παρ. 2 του Νόμου αυτού».

2. Τις διατάξεις του άρθρου 117 παρ. 3 του Συντάγματος.

3. Τις διατάξεις του Ν. 998/79 «Περί προστασίας των Δασών κ.λ.π.» και ειδικότερα του άρθρου 38 παρ 1 και του άρθρου 41 παρ. 1.

4. Τις διατάξεις του άρθρου 12 παρ. 2 του Ν. 2040/1992 «Τροποποίηση δ/ξεων του Ν. 998/79».

5. Την αριθμ. 12320/13.7.2000 απόφαση του Γεν. Γραμματέα Περιφέρειας Ιονίων Νησιών.

6. Την από 24.7.2002 εισήγηση της Δ/σης Δασών Ζακύνθου με την οποία προτείνεται η κήρυξη της έκτασης που αναφέρεται στο θέμα ως αναδασωτέας, αποφασίζουμε:

Κηρύσσουμε αναδασωτέα με σκοπό την προστασία και επαναδημιουργία της Δασικής βλάστησης, που καταστράφηκε από πυρκαγιά στις 10.6.2002 μη συμπεριλαμβανομένων των γεωργικών εκτάσεων (αγρών καλλιεργούμενων και εν αγρανάπαυση), που περικλείονται εν όλω ή εν μέρει από την οριογραμμή της αναδασωτέας εκτάσεως, την δασική έκταση εμβαδού 2320 τμ τετρ. μέτρων που βρίσκεται στη θέση Απελάτη Δήμου Λαγανά Ν.Ζακύνθου και προσδιορίζεται από τα στοιχεία 1, 2, 3, 4, 5, 6, 7, 8, 9, 1 και έχει όρια:

Ανατολικά: Δρόμο.

Δυτικά: Γεωργική καλλιέργεια-Ελαιώνας

Βόρεια: Γεωργική καλλιέργεια - Ελαιώνας.

Νότια: Δρόμο

όπως φαίνεται στο συνημμένο διάγραμμα που αποτελεί αναπόσπαστο μέρος της απόφασης αυτής.

Η απόφαση αυτή να δημοσιευτεί στη Εφημερίδα της Κυβερνήσεως.

Κέρκυρα, 9 Αυγούστου 2002



Η Γενική Γραμματέας Περιφέρειας
ΑΝΑΣΤΑΣΙΑ ΚΑΝΕΛΛΟΠΟΥΛΟΥ



ΕΛΛΗΝΙΚΗ ΔΗΜΟΚΡΑΤΙΑ
ΠΕΡΙΦΕΡΕΙΑ ΙΟΝΙΩΝ ΝΗΣΙΩΝ
ΓΕΝΙΚΗ Δ/ΝΣΗ ΠΕΡΙΦΕΡΕΙΑΣ
Δ/ΝΣΗ ΔΑΣΩΝ ΖΑΚΥΝΘΟΥ

ΚΛΙΜΑΚΑ: 1:5000

Κήρυξη αναδασωτέας έκτασης εμβαδού **2320 τμ** τετραγωνικά μέτρα στη θέση «Απελάτη» Δ.Δ Αγαλά Δήμου Λαγανά Ν.Ζακύνθου.

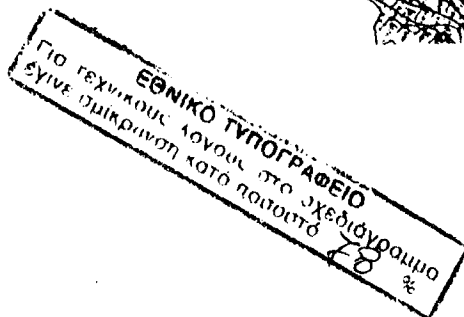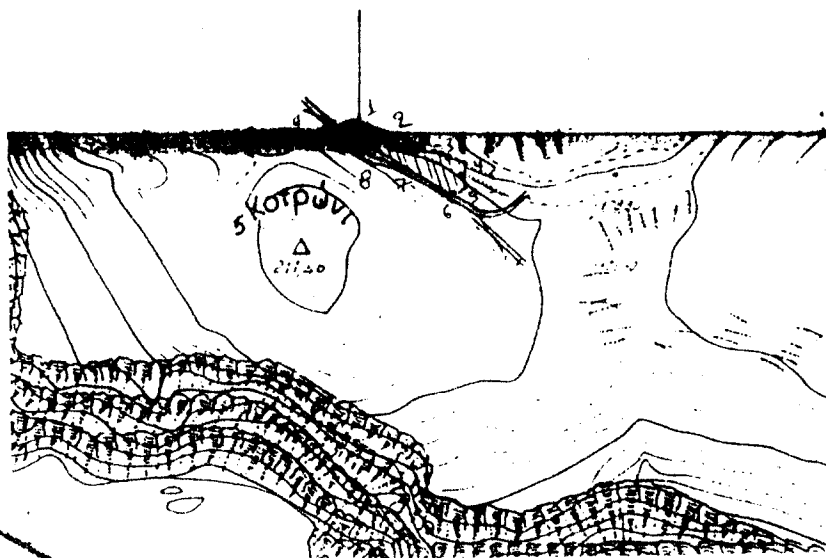

ΘΕΩΡΗΘΗΚΕ

ΚΕΡΚΥΡΑ 9-8-02.

-Η-

Γραφή Γραμματέας Π.Ι.Ν



-Ο-

Δ/ντης Δασών

ΠΑΝΑΓΙΩΤΑ ΑΛΕΞΑΝΔΡΗ
ΔΑΣΟΠΟΝΟΣ

-Ο-

Συντάκτης Δασολόγος

ΛΙΑΡΟΣ ΧΡΗΣΤΟΣ