



04008373009020008



7209

ΕΦΗΜΕΡΙΣ ΤΗΣ ΚΥΒΕΡΝΗΣΕΩΣ

ΤΗΣ ΕΛΛΗΝΙΚΗΣ ΔΗΜΟΚΡΑΤΙΑΣ

ΤΕΥΧΟΣ ΤΕΤΑΡΤΟ

Αρ. Φύλλου 837

30 Σεπτεμβρίου 2002

ΠΕΡΙΕΧΟΜΕΝΑ

ΑΠΟΦΑΣΕΙΣ

Καθορισμός ορίων αιγιαλού - παραλίας στη θέση "Μπιτσικόλακα" Δ.Δ. Χράνων, Δήμου Αίπειας, Ν. Μεσσηνίας	1
Άρση κήρυξης έκτασης ως αναδασωτέας στη θέση «Μαστρομήχα» τέως κοινότητας Γερακίου Νομού Λακωνίας	2

ΑΠΟΦΑΣΕΙΣ

Αριθ. 1062251/6076/B0010 (1)

Καθορισμός ορίων αιγιαλού - παραλίας στη θέση "Μπιτσικόλακα" Δ.Δ. Χράνων, Δήμου Αίπειας, Ν. Μεσσηνίας.

Ο ΥΦΥΠΟΥΡΓΟΣ ΟΙΚΟΝΟΜΙΑΣ ΚΑΙ ΟΙΚΟΝΟΜΙΚΩΝ

Έχοντας υπόψη:

1. Τις διατάξεις της παρ. 2 του άρθρου 34 του Ν. 2971/2001 (ΦΕΚ 285/τ.Α'/19.12.2001) "περί αιγιαλού, παραλίας και άλλες διατάξεις", σύμφωνα με τις οποίες οι εκκρεμείς υποθέσεις, που αφορούν τον καθορισμό αιγιαλού και παραλίας εξακολουθούν να διέπονται από τις ισχύουσες μέχρι την έναρξη ισχύος του νόμου αυτού διατάξεις.

2. Τις διατάξεις των άρθρων 1 μέχρι και 7 του Α.Ν. 2344/1940 "περί αιγιαλού και παραλίας", όπως τροποποιήθηκε και συμπληρώθηκε με τις διατάξεις του άρθρου 13 του Ν. 1078/1980 και του άρθρου 23 του Ν. 1337/1983.

3. Τις διατάξεις του Ν. 3200/55 "περί διοικητικής αποκεντρωσης όπως αυτές τροποποιήθηκαν και ισχύουν σήμερα με τα Ν.Δ. 532/70, Β.Δ. 704/70, Β.Δ. 705/70, Β.Δ. 192/72, Π.Δ. 71/84, Π.Δ. 347/86, Ν. 2026/92 και Π.Δ. 97/93.

4. Τις διατάξεις του Ν.Δ. 439/70 "περί συμπληρώσεως των διατάξεων περί αιγιαλού".

5. Τις διατάξεις του άρθρου 20 Ν. 719/77 "περί του τρόπου σύνταξης τοπογραφικών και υψομετρικών διαγραμμάτων από ιδιώτες μηχανικούς κλπ.".

6. Τις διατάξεις του άρθρου 100 του Π.Δ. 284/88 "περί συγκροτήσεως μεταξύ άλλων και της επιτροπής καθορισμού ορίων αιγιαλού - παραλίας και θέσεων αιγιαλού - παραλίας".

7. Την υπ' αριθμ. 1078204/927/0006A/6.8.92 κοινή Υπουργική Απόφαση των Υπουργών Προεδρίας και Οικονομικών, με την οποία διατηρείται σε ισχύ η Επιτροπή καθορισμού ορίων αιγιαλού - παραλίας και θέσεων αιγιαλού - παραλίας.

8. Τις διατάξεις του άρθρου 19 παράγρ. 5 Ν. 2344/95, του άρθρου 52 παρ. 6 Ν. 2218/94, του άρθρου 4 παρ. 7 του Ν. 2240/94, δυνάμει των οποίων αρμοδιότητες του Υπουργείου Οικονομικών που είχαν μεταβιβασθεί στους Νομάρχες, ανήκουν στον Περ/κό Δ/ντή, σε συνδυασμό με αυτές του άρθρου 14 παρ. 2 του Ν. 2399/96 με τις οποίες προβλέπεται η κατάργηση των θέσεων των Περ/κών Δ/ντών, οι αρμοδιότητες πλέον του οποίου περιήλθαν στο Γενικό Γραμματέα της Περιφέρειας και ασκούνται από τον Αναπληρωτή Περ/κό Δ/ντή.

9. Τις διατάξεις του τέταρτου εδαφίου της παρ. 2 του άρθρου 1 και της παρ. 6 του ίδιου άρθρου του Ν. 2503/97 "Διοίκηση, οργάνωση, στελέχωση της Περιφέρειας, ρύθμιση θεμάτων για την τοπική αυτοδιοίκηση και άλλες διατάξεις" (ΦΕΚ 107/Α), σύμφωνα με τις οποίες οι Περιφερειακές Υπηρεσίες του Υπουργείου Οικονομικών, που συγκροτούσαν την Περιφερειακή Διοίκηση του Νομού ή Νομαρχίας, δεν υπήχθησαν στην ενιαία οργανική μονάδα της Περιφέρειας, ούτε καταργήθηκαν, αλλά αποτελούν από 1.9.97, Υπηρεσίες του Υπουργείου Οικονομικών.

10. Το υπ' αριθμ. 28979/31.10.1997 έγγραφο της Δ/νσης Διοίκησης του Υπουργείου Εσωτερικών, Δημ. Διοίκησης και Αποκέντρωσης, σύμφωνα με το οποίο οι αρμοδιότητες του Γενικού Γραμματέα της Περιφέρειας σε θέματα Υπηρεσιών του Υπ. Οικονομικών μεταφέρονται από 1.9.97 στον Υπουργό Οικονομικών.

11. Την υπ' αριθ. 1100383/1330/A0006/31.10.2001 (ΦΕΚ 1485/τ.Β'/31.10.2001) κοινή απόφαση του Πρωθυπουργού και Υπουργού Οικονομικών "περί ανάθεσης αρμοδιοτήτων του Υπουργού Οικονομικών στους Υφυπουργούς".

12. Την αριθ. 1115093/1378/A0006/17.12.2001 (ΦΕΚ 1720/τ.Β'/21.12.2001) απόφαση του Υφυπουργού Οικονομικών "περί μεταβιβασης αρμοδιοτήτων του Υφυπουργού Οικονομικών στους Γενικό Γραμματέα, Γενικούς Διευθυντές κ.λπ. του Υπουργείου Οικονομικών".

13. Την από 1.8.2001 Έκθεση της κατά το άρθρο 100 Π.Δ. 284/88 αρμόδιας Επιτροπής καθορισμού ορίων αιγιαλού και παραλίας, για τον επανακαθορισμό των ορίων αιγιαλού - παραλίας στη θέση "Μπιτσικόλακας", Δ.Δ. Χράνων, Δήμου Αίπειας, Ν. Μεσσηνίας.

14. Το από Φεβρουάριο 2001, Τοπογραφικό Διάγραμμα, με κλίμακα 1:500, σε 1 πινακίδα, που συντάχθηκε από τον Ιωάννη Μπεσσή Πολιτικό Μηχανικό, ελέγχθηκε για την ακρίβεια της αποτύπωσης στις 30.5.2001 από την Χριστίνα Λυκουργιά-Κουρή Τοπογράφο Μηχανικό της ΤΥΔΚ Μεσσηνίας και θεωρήθηκε στις 31.5.2001 από τον Προϊστάμενο της ΤΥΔΚ Ν. Μεσσηνίας, όπως ορίζουν οι διατάξεις του άρθρου 20 του Ν. 719/77.

15. Το με αριθ. πρωτ. Φ.544.5/792/01/ΣΧ1299/22.10.2001 έγγραφο του Γ.Ε.Ν. με το οποίο συμφωνεί με τα καθορισθέντα από την Επιτροπή όρια, αποφασίζουμε:

Επικυρώνουμε την από 1.8.2001 έκθεση της κατά το άρθρο 100 Π.Δ. 284/88 αρμόδιας Επιτροπής καθορισμού ορίων αιγιαλού & παραλίας, για τον καθορισμό ορίων αιγιαλού - παραλίας στη θέση "Μπιτσικόλακα", Δ.Δ. Χράνων, Δήμου Αίπειας, Ν. Μεσσηνίας. Καθώς επίσης το, από Φεβρουάριο 2001, τοπογραφικό διάγραμμα, με κλίμακα 1:500, σε 1 πινακίδα, που συντάχθηκε από τον Ιωάννη Μπεσσή Πολιτικό Μηχανικό, ελέγχθηκε για την ακρίβεια της αποτύπωσης στις 30.5.2001 από την Χριστίνα Λυκουργιά - Κουρή Τοπογράφο Μηχανικό της ΤΥΔΚ Μεσσηνίας και θεωρήθηκε στις 31.5.2001 από τον Προϊστάμενο της ΤΥΔΚ Ν. Μεσσηνίας, όπως ορίζουν οι διατάξεις του άρθρου 20 του Ν. 719/77.

Στο τοπογραφικό αυτό διάγραμμα καθορίσθηκε από την αρμόδια Επιτροπή όπως πιο πάνω αναφέρεται:

α) Η οριογραμμή του αιγιαλού με κόκκινη συνεχή πολυγωνική γραμμή με στοιχεία A1, A2, A3 A16, A17, A18.

β) Η οριογραμμή της παραλίας με κίτρινη συνεχή πολυγωνική γραμμή με στοιχεία Π1, Π2, Π3, Π16, Π17, Π18.

Καθορίζεται ζώνη παραλίας 10 μέτρων επειδή δεν εξυπηρετούνται οι σκοποί της παρ. 1 του άρθρου 7 του Α.Ν. 2344/40.

Αποφαίνεται ότι δεν υπάρχει παλαιός αιγιαλός.

Η απόφαση αυτή μαζί με την Έκθεση της Επιτροπής και το τοπογραφικό διάγραμμα να δημοσιευθούν στην Εφημερίδα της Κυβερνήσεως.

Αθήνα, 4 Σεπτεμβρίου 2002

Με εντολή Υφυπουργού

Ο Γενικός Διευθυντής

Δημ. Περιουσίας και Εθνικών Κληρ/των
ΣΠΥΡΟΣ Ι. ΣΤΑΘΗΣ

ΕΚΘΕΣΗ ΕΠΙΤΡΟΠΗΣ
ΚΑΘΟΡΙΣΜΟΥ ΟΡΙΩΝ ΑΙΓΙΑΛΟΥ ΚΑΙ ΠΑΡΑΛΙΑΣ
στη θέση «Μπιτσικόλακα», στο Δ.Δ. Χράνων,
του Δήμου Αίπειας Ν. Μεσσηνίας,
προ ιδιοκτησίας Δήμητρας Μπίντζα

Η κάτωθι υπογεγραμμένη επιτροπή, αρμόδια για τον διοικητικό καθορισμό ορίων αιγιαλού και παραλίας, αποτελούμενη από τους:

1. Δρίλια Χρίστο, Φοροτεχνικό ΠΕ, αναπληρωτή του Προϊσταμένου της Κτηματικής Υπηρεσίας Ν. Μεσσηνίας, επειδή κωλύεται ο Προϊστάμενος.

2. Βλάχο Γεώργιο, Τοπογράφο Μηχανικό, υπάλληλο της Κτηματικής Υπηρεσίας Ν. Μεσσηνίας.

3. Ξυνό Νικόλαο, Πλωτάρχη Λ.Σ., Λιμενοσταθμάρχη Κορώνης.

Μετέβη σήμερα, 1 Αυγούστου 2001, ημέρα Τετάρτη, στη θέση «Μπιτσικόλακα» του Δ.Δ. Χράνων του Δήμου Αίπειας, προς διενέργεια αυτοψίας με σκοπό τον καθορισμό των ορίων αιγιαλού και παραλίας στην περιοχή.

Αφού έλαβε υπόψη,

α) Τις διατάξεις του Α.Ν. 2344/1940 περί αιγιαλού και παραλίας.

β) Τις διατάξεις του άρθρου 23 του Ν. 1337/1983.

γ) Τις διατάξεις του άρθρου 13 του Ν. 1078/1980.

δ) Το άρθρο 100 του Π.Δ. 284/1988.

ε) Το από 6 Φεβρουαρίου 2001 τοπογραφικό διάγραμμα, το οποίο συνέταξε ο Πολιτικός Μηχανικός Ιωάννης Μπεσσής, ήλεγχε η Τοπογράφος Μηχανικός της Τ.Υ.Δ.Κ. Νομού Μεσσηνίας Χριστίνα Λυκουργιά - Κουρή την 30.5.2001 και θεώρησε ο Προϊστάμενος της Τ.Υ.Δ.Κ. Νομού Μεσσηνίας, κατά την 31.5.2001, αποτελείται από μία (1) πινακίδα, είναι δε κλίμακας 1:500.

στ) Την περί αιγιαλού και παραλίας δικαστική και διοικητική νομολογία, καθ' ην έκταση είναι γνωστές στην επιτροπή.

ζ) Την εκ της αυτοψίας σχηματισθείσα αντίληψη περί του εύρους του διαβρεχομένου χερσαίου χώρου, κατά τις μεγίστες πληγή συνήθειες αναβάσεις των κυματισμών.

η) Τη μορφολογία της περιοχής, ως επίσης και την κατάσταση της ακτής, η οποία είναι κατά την άποψη της ακτής απόκρημνη με επ' αυτής αυτοφυή βλάστηση, κατ' άλλο δε την άποψη αμμώδης.

θ) Το εύρος, της προ της υπό οριοχάραξη ακτής, ανοικτής θαλάσσης.

ι) Το γεγονός ότι, η υφισταμένη ανάντη της διαπιστωθείσης οριογραμμής αιγιαλού πραγματική κατάσταση, δεν εξυπηρετεί επαρκώς τους σκοπούς του άρθρου 7 παρ. 1 του Α.Ν. 2344/1940, αποφασίζει:


ιον. Τον επί του διαγράμματος καθορισμό της γραμμής του αιγιαλού, σύμφωνα με τις επί του εδάφους διαπιστώσεις της, με κόκκινη πολυγωνική γραμμή Α1, Α2, Α3, Α4, Α5, Α6, Α7, Α8, Α9, Α10, Α11, Α12, Α13, Α14, Α15, Α16, Α17 και Α18 δέκα οκτώ (18) συνολικώς σημείων.


ιον. Την δημιουργία ζώνης παραλίας, ανάντη της γραμμής αιγιαλού και σε συνέχεια αυτής, καθορίζομενη με κίτρινη πολυγωνική γραμμή Π1, Π2, Π3, Π4, Π5, Π6, Π7, Π8, Π9, Π10, Π11, Π12, Π13, Π14, Π15, Π16, Π17 και Π18 δέκα οκτώ (18) συνολικώς σημείων, εις τρόπον ώστε, να δημιουργείται καθ' όλο το μήκος της υπό καθορισμόν ακτής, ενιαίο εύρος ζώνης παραλίας δέκα (10) μέτρων.


ιον. Δεν διαπιστώθηκε η ύπαρξη παλαιού αιγιαλού, σύμφωνα με τις προβλέψεις του άρθρου 2 παρ. 3 του Α.Ν. 2344/1940, και της υπ' αριθμόν 207/1994 Γνωμοδότησης του Ν.Σ.Κ.



Η Επιτροπή

1. ΧΡΙΣΤΟΣ ΔΡΙΛΛΙΑΣ
2. ΓΕΩΡΓΙΟΣ ΒΛΑΧΟΣ
3. ΝΙΚΟΛΑΟΣ ΞΥΝΟΣ

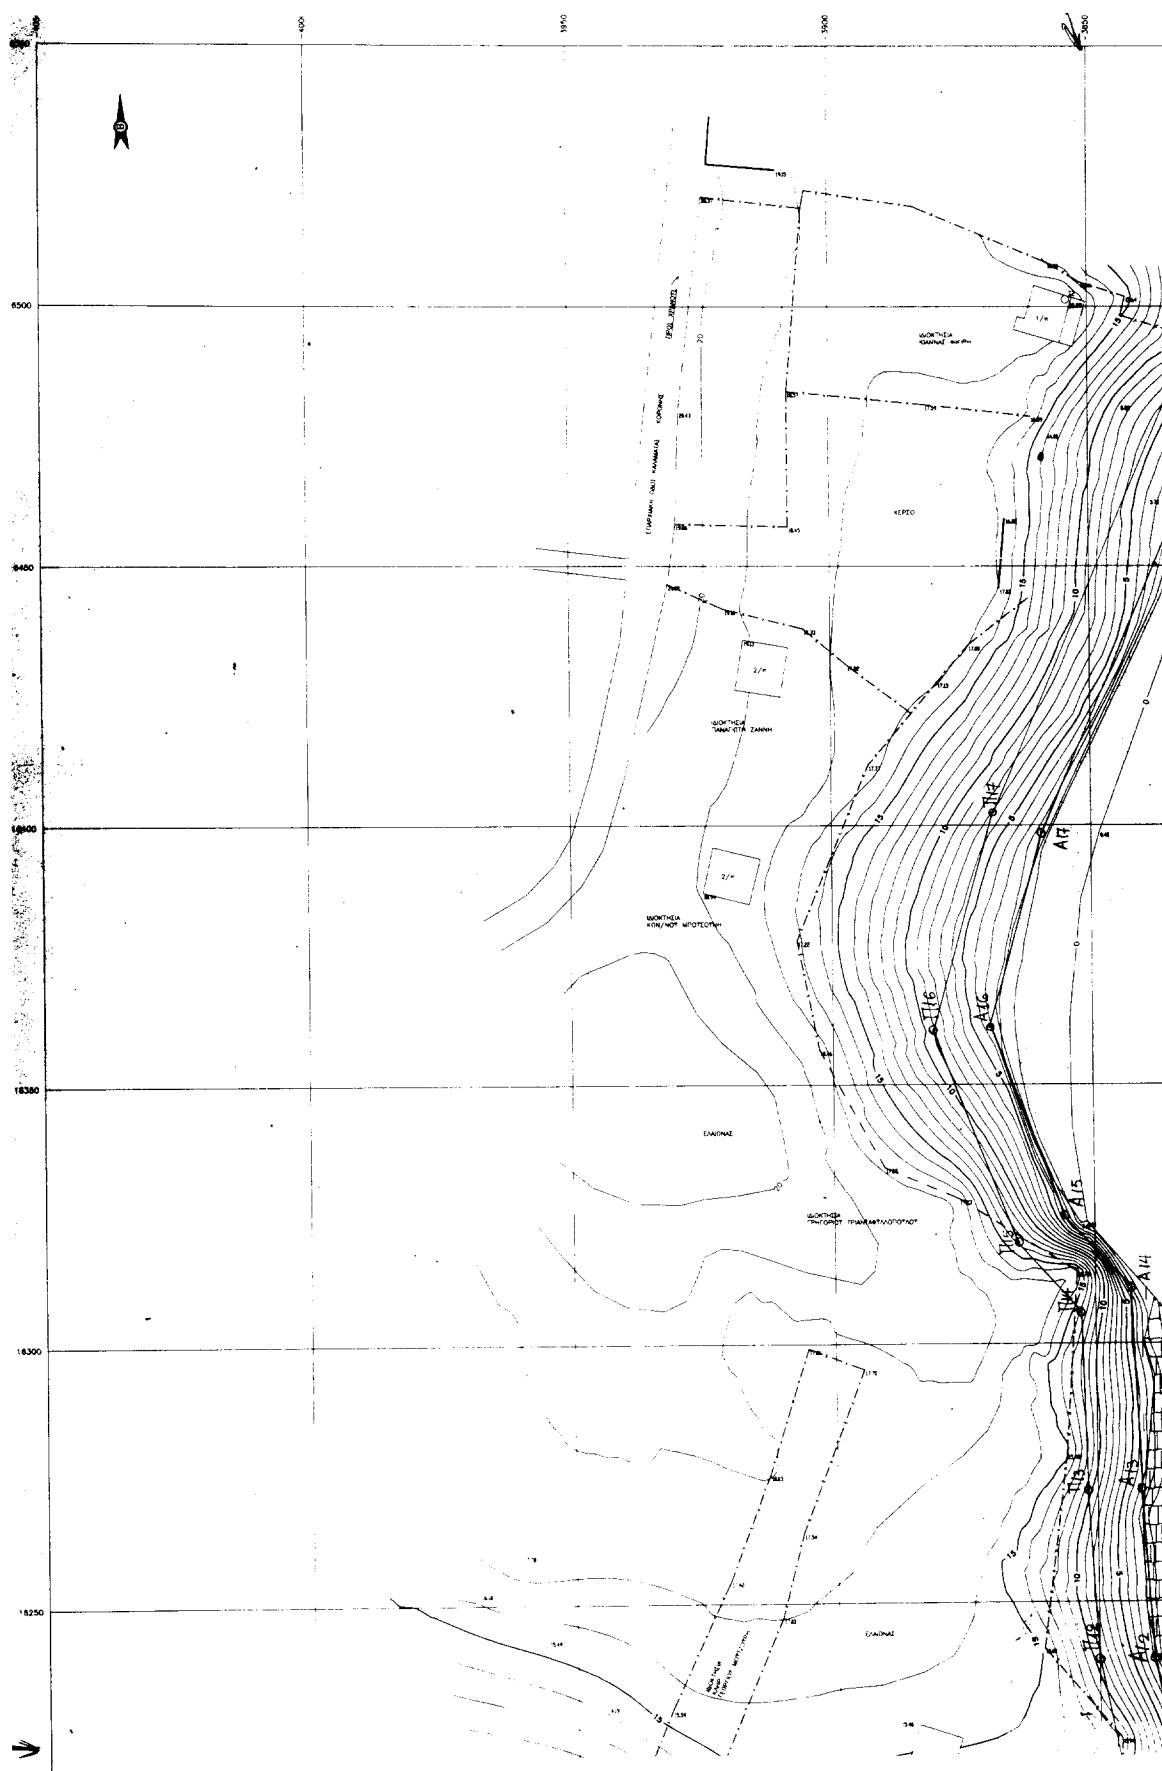

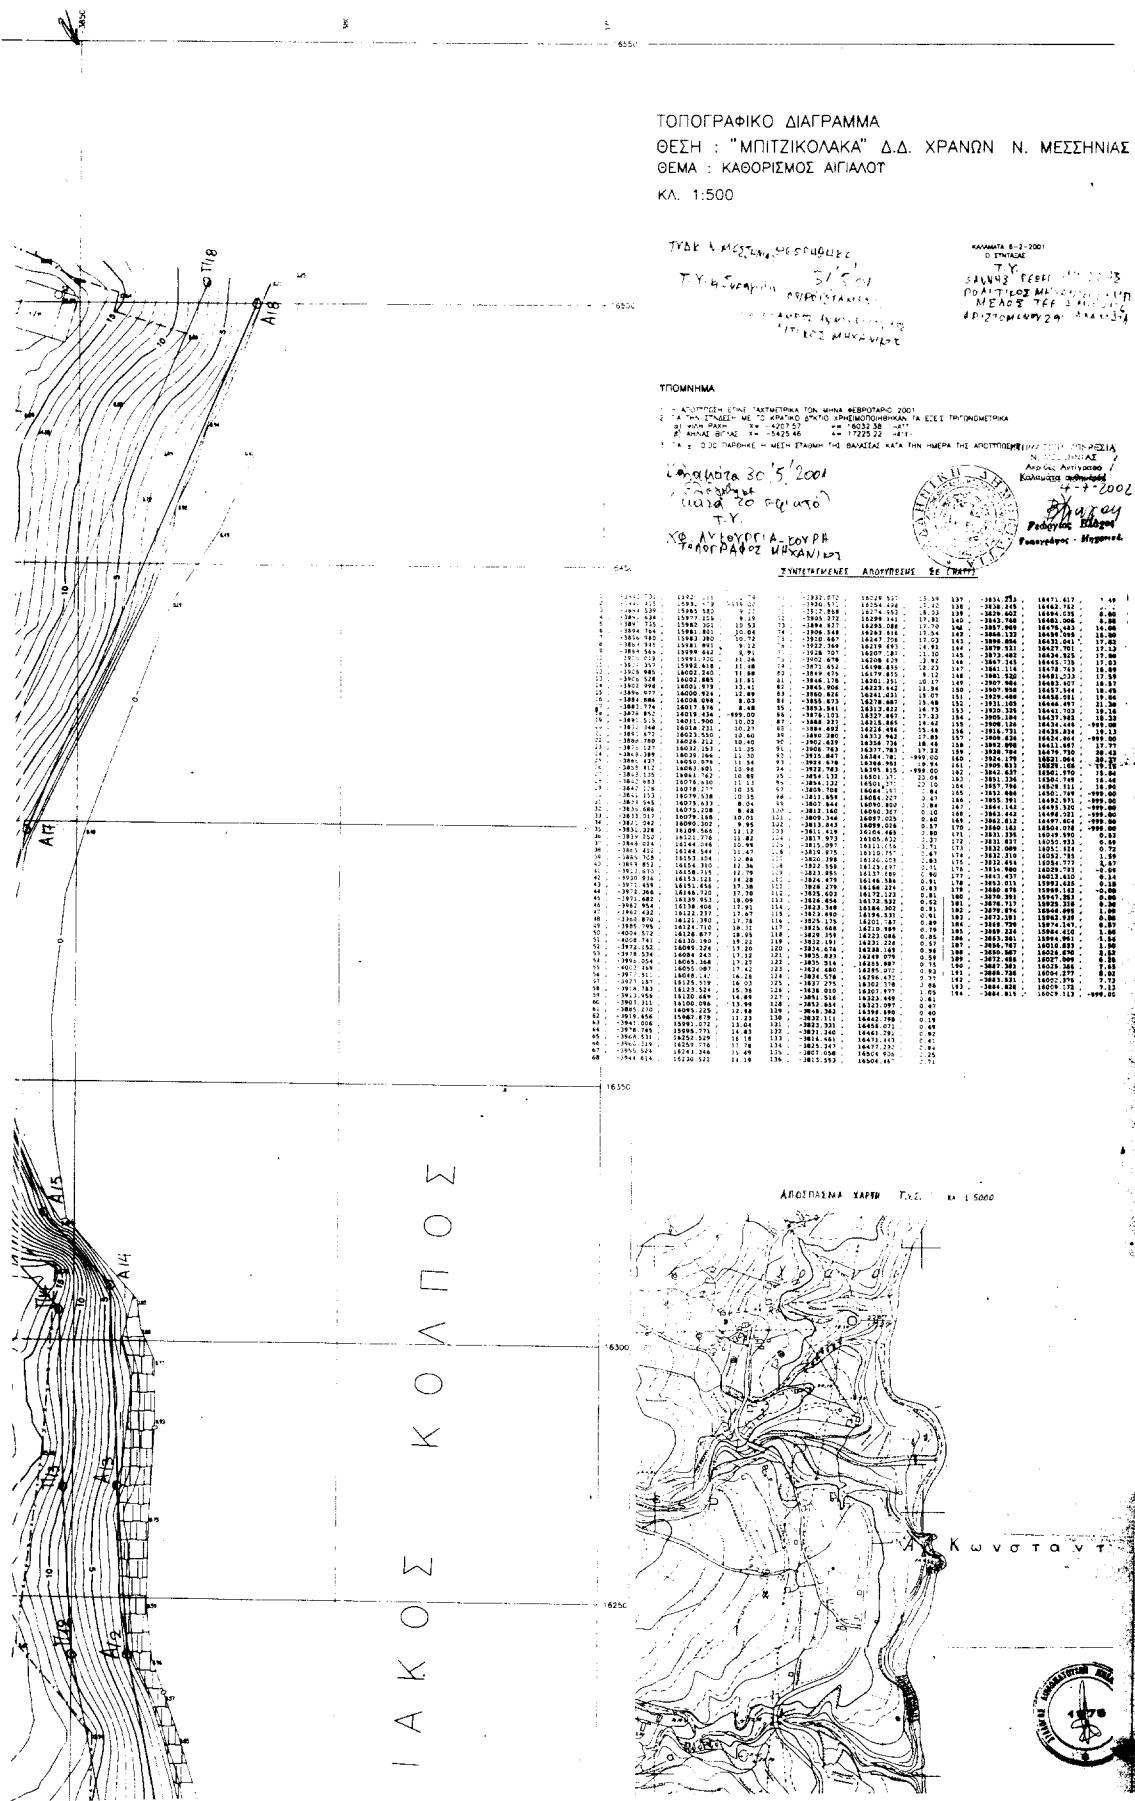

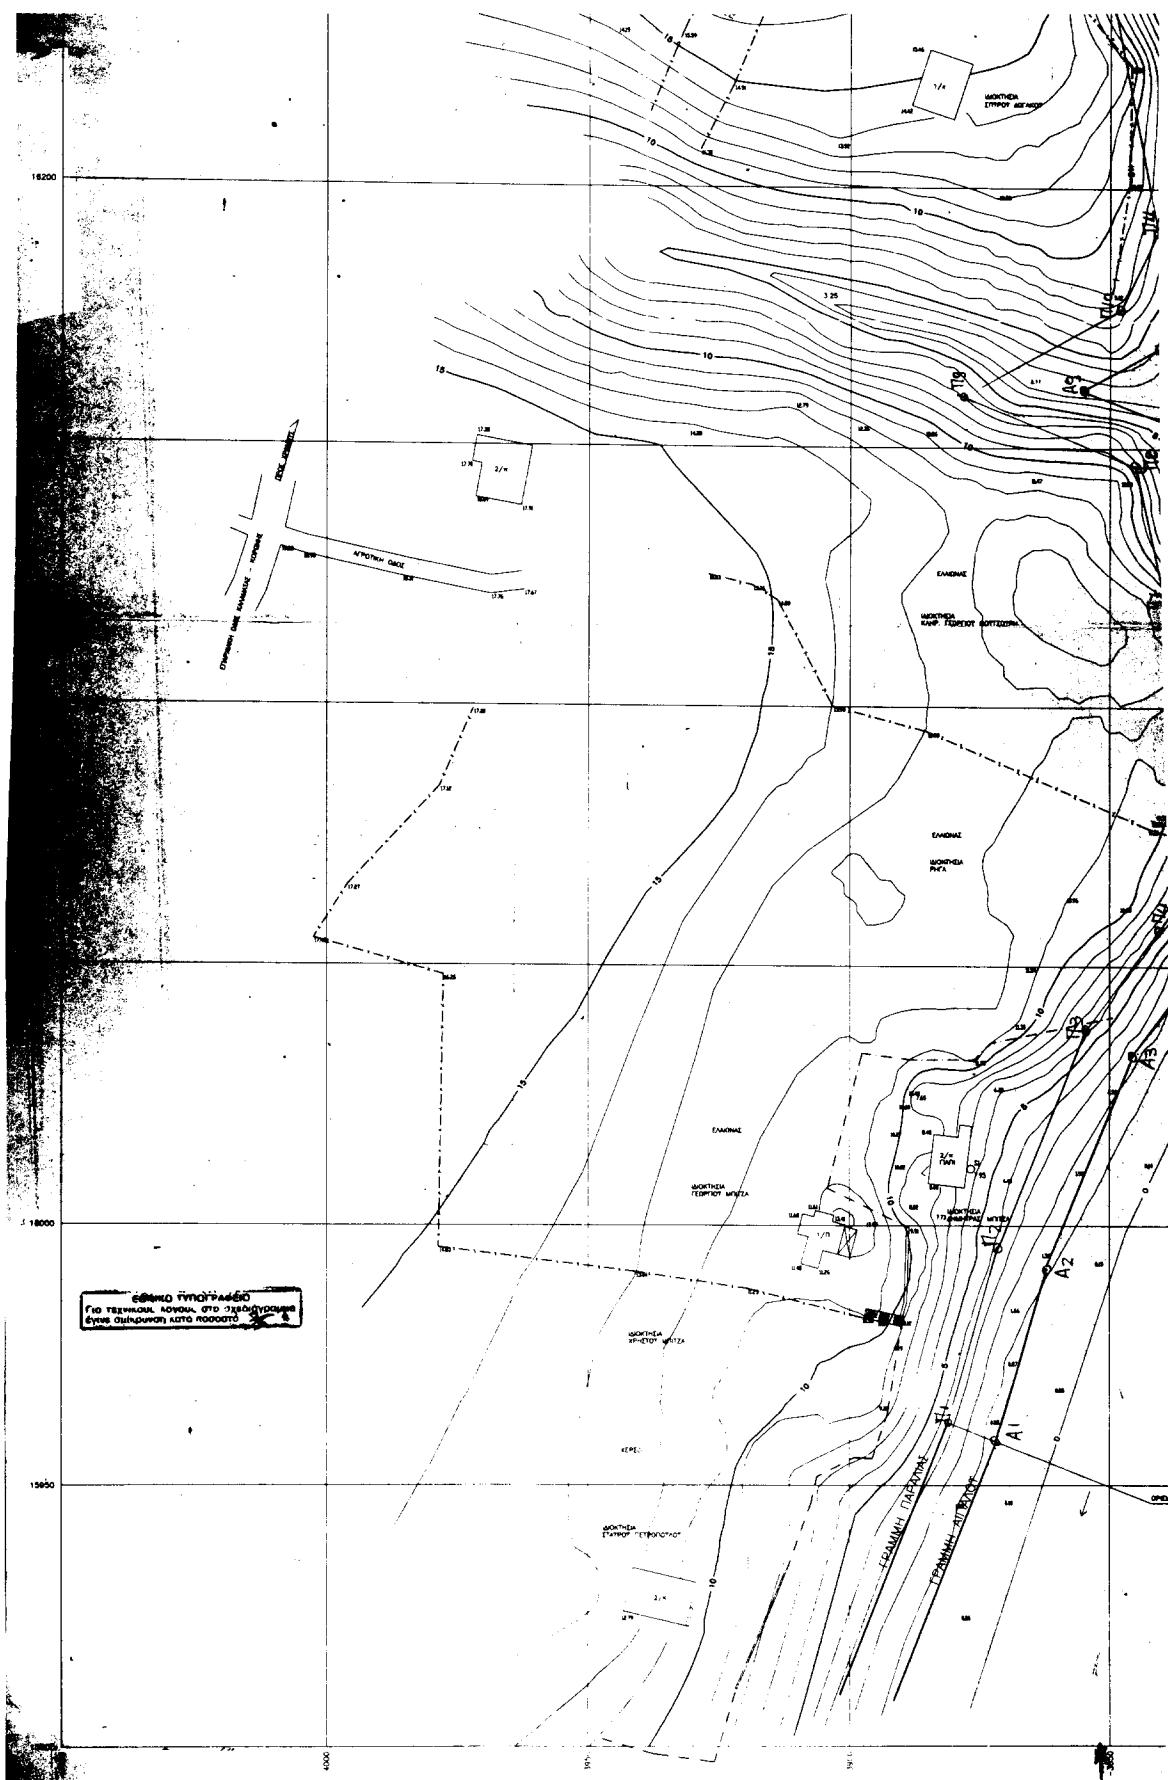

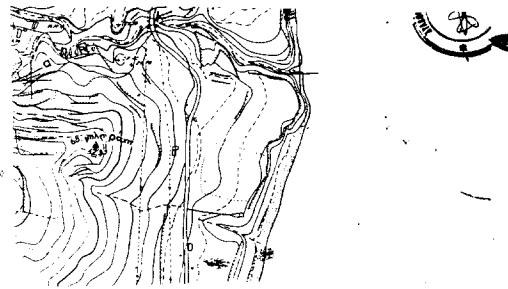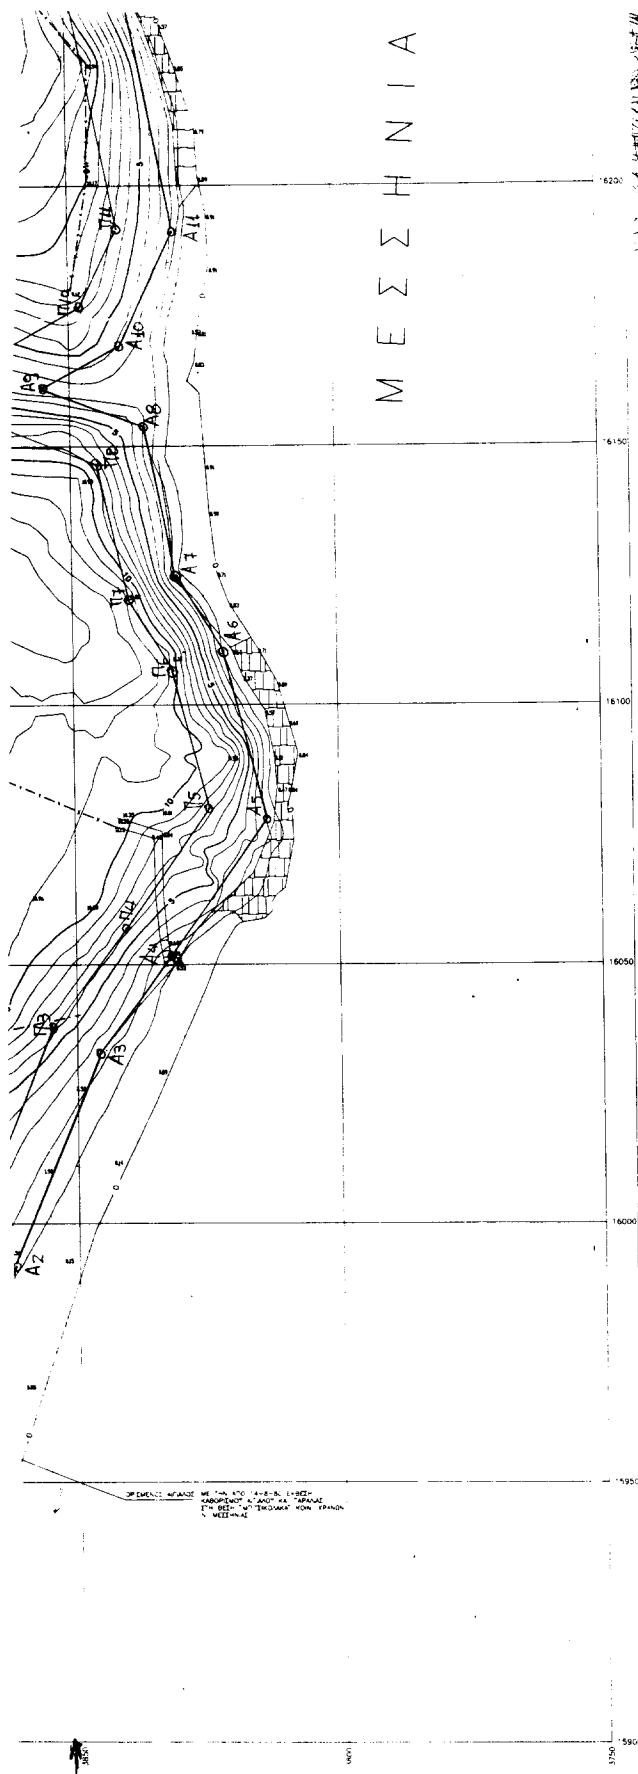

ΥΠΟΜΝΗΜΑ
Επιτροπής αρθρού 100 πλ 984/1988
Το παρόν δυνατεί την από L-B-2
έωθεν της ΕΠΙΤΡΟΠΗΣ

График супаден
График паралл

Xpàvòi Megenias

И ЕПІТРОПИ

- | | | |
|----|-------|--------------------------------------------|
| 1. | Τ. Υ. | Χρήστος Δριζής
Εγγονιάτης ΡΕΑ |
| 2. | Τ. Υ. | Γεώργιος Βλάχος
Τοποθετητής - Μηχανικός |
| 3. | Τ.Υ. | ΣΥΝΟΔΟΣ ΝΙΚΟΛΑΟΣ
ΠΛΑΣΤΑΡΗΣ ΧΑΖΑΣ. |

ΤΙΝΑΚΑΣ ΣΥΝ/ΓΜΑΝΩΝ ΚΟΡΥΦΩΝ ΔΙΓΛΩΣΣΩΝ

A/A	X	Ψ
A ₁	-3871,75	15.958,50
A ₂	-3862,10	15.991,40
A ₃	-3845,30	16.032,70
A ₄	-3831,60	16.051,60
A ₅	-3813,55	16.078,20
A ₆	-3.821,50	16.110,15
A ₇	-3.830,25	16.125,00
A ₈	-3.835,75	16.153,60
A ₉	-3.855,00	16.161,15
A ₁₀	-3.840,00	16.169,30
A ₁₁	-3.830,00	16.191,20
A ₁₂	-3.839,35	16.239,90
A ₁₃	-3.841,60	16.271,80
A ₁₄	-3.842,75	16.310,60
A ₁₅	-3.855,60	16.324,50
A ₁₆	-3.869,65	16.361,00
A ₁₇	-3.859,50	16.398,20
A ₁₈	-3.816,50	16.500,00

Οι κορυφές της Εργασίας παρατείνονται στην πλευρά της Εργασίας της οποίας είναι η μεγαλύτερη στην Ελλάδα, με πάνω από 10.000 άτομα. Η πλευρά της Εργασίας που παρατείνεται στην πλευρά της Εργασίας της οποίας είναι η μεγαλύτερη στην Ελλάδα, με πάνω από 10.000 άτομα. Η πλευρά της Εργασίας που παρατείνεται στην πλευρά της Εργασίας της οποίας είναι η μεγαλύτερη στην Ελλάδα, με πάνω από 10.000 άτομα.

Αριθ. 100 (2)

Άρση κήρυξης έκτασης ως αναδασωτέας στη θέση «Μαστρομίχα» τέως κοινότητας Γερακίου Νομού Λακωνίας.

**Ο ΓΕΝΙΚΟΣ ΓΡΑΜΜΑΤΕΑΣ
ΠΕΡΙΦΕΡΕΙΑΣ ΠΕΛΟΠΟΝΝΗΣΟΥ**

Έχοντας υπόψη:

1. Τις διατάξεις των άρθρων 38 παρ. 1, 41 παρ. 1 και 44 παρ. 3 του Ν. 998/79 «Περί προστασίας των δασών και δασικών εν γένει εκτάσεων της χώρας».

2. Τις διατάξεις του Ν. 2503/97 «Διοίκηση, οργάνωση, στελέχωση της Περιφέρειας, ρύθμιση θεμάτων για την τοπική αυτοδιοίκηση και άλλες διατάξεις».

3. Τις γενικές αρχές περί ανακλήσεως διοικητικών πράξεων.

4. Την απόφαση του Υφ/γού Γεωργίας αριθμ. 86004/1637/4.6.87 με την οποία έγινε αποδεκτή η γνωμοδότηση υπ' αριθμ. 417/87 της Συνέλευσης των προϊσταμένων των Νομικών Δ/νσεων σχετικά με την άρση κήρυξης εκτάσεων ως αναδασωτέων.

5. Την απόφαση του Γεν. Γραμματέα Περιφέρειας Πελοποννήσου αριθμ. 5872/29.8.97 «Τοποθέτηση Προϊσταμένων Δ/νσεων Υπηρεσιών Περιφέρειας Πελοποννήσου και εξουσιοδότηση υπογραφής».

6. Την απόφαση του Νομάρχη Λακωνίας αριθμ. 189/16.2.1993 «Κήρυξη αναδασωτέας έκτασης» 0,9 στρεμμάτων στη θέση «Μαστρομίχα» τέως κοινότητα Γερακίου Νομού Λακωνίας.

7. Την αναφορά του Δασαρχείου Σπάρτης αριθμ. 117/22.1.2002 από την οποία προκύπτει ότι έχει αποκατασταθεί η προτέρα υπάρχουσα δασική βλάστηση στην υ-

πόψη δημόσια δασική έκταση των 0,9 στρεμμάτων και προτείνεται η άρση του χαρακτηρισμού της ως αναδασωτέας που έγινε με την απόφαση του Νομάρχη Λακωνίας αριθμ. 189/16.2.1993 «Κήρυξη αναδασωτέας έκτασης».

8. Το γεγονός ότι η προϋπάρχουσα δασική βλάστηση αποκαταστάθηκε φυσιολογικά σε όλη την έκταση των 0,9 στρεμμάτων που έχει κηρυχθεί αναδασωτέα με την απόφαση του Νομάρχη Λακωνίας αριθμ. 180/16.2.1993.

9. Το γεγονός ότι έχει επιτευχθεί ο σκοπός της κήρυξης της υπόψη έκτασης ως αναδασωτέας και είναι ανάγκη να γίνει άρση του Νομάρχη Λακωνίας αριθμ. 180/16.2.1993 όσον αφορά την έκταση των 0,9 στρεμμάτων για να προχωρήσει η διαδικασία παραχώρησης δημόσιας δασικής έκτασης, αποφασίζουμε:

α) Αίρουμε την κήρυξη ως αναδασωτέας της έκτασης των 0,9 στρεμμάτων στη θέση «Μαστρομίχα» δημ. διαμερίσματος Γερακίου Δήμου Γερονθρών Νομού Λακωνίας που έγινε με την απόφαση του Νομάρχη Λακωνίας αριθμ. 180/16.2.1993 όπως αυτή ορίζεται στο από 11.6.1992 τοπογραφικό διάγραμμα κλίμακας 1:500 που συνέταξε η δασολόγος Παναγιώτα Σημάδη και θεώρησε ο Δασάρχης Σπάρτης την αυθημερόν με στοιχεία ΑΒΓΔΑ και αποτελεί αναπόσπαστο μέρος της παρούσης.

β) Από τις διατάξεις της απόφασης αυτής δεν προκαλείται δαπάνη σε βάρος του Κρατικού Προϋπολογισμού.

Η απόφαση αυτή να δημοσιευθεί στην Εφημερίδα της Κυβερνήσεως.

Σπάρτη, 1 Μαρτίου 2002

Με εντολή Γενικού Γραμματέα Περιφέρειας
Ο Διευθυντής Δασών Ν. Λακωνίας
ΓΡΗΓΟΡΙΟΣ ΠΑΠΑΪΩΑΝΝΟΥ

