



04008520210020016



7327

ΕΦΗΜΕΡΙΣ ΤΗΣ ΚΥΒΕΡΝΗΣΕΩΣ

ΤΗΣ ΕΛΛΗΝΙΚΗΣ ΔΗΜΟΚΡΑΤΙΑΣ

ΤΕΥΧΟΣ ΤΕΤΑΡΤΟ

Αρ. Φύλλου 852

2 Οκτωβρίου 2002

ΑΠΟΦΑΣΕΙΣ

Αριθ. 105

Τροποποιήσεις Ρυμοτομικού Σχεδίου Κατσικάς του Δήμου Παμβώτιδος Ν. Ιωαννίνων.

Ο ΓΕΝΙΚΟΣ ΓΡΑΜΜΑΤΕΑΣ
ΠΕΡΙΦΕΡΕΙΑΣ ΗΠΕΙΡΟΥ

Έχοντας υπόψη:

1. Τις διατάξεις του Ν. 2503/97 (ΦΕΚ 107 Α) «Διοίκηση, οργάνωση, στελέχωση της Περιφέρειας....»
2. Τις διατάξεις του Ν.Δ. 17.7.1923 και ειδικότερα τα άρθρα 3, 9, 29 και 70 αυτού.
3. Τις διατάξεις του Ν. 2508/97 (ΦΕΚ 124 Α) Βιώσιμη οικιστική ανάπτυξη....»
4. Τις διατάξεις του Ν. 2831/2000 (ΦΕΚ 140 Α) και ειδικότερα το άρθρο 29.
5. Τις διατάξεις του Ν. 3044/2002 (ΦΕΚ 197 Α) ειδικότερα το άρθρο 15 αυτού.
6. Την αριθμ. 20444/2001 Απόφ. Γεν. Γραμμ. Περιφέρειας Ηπείρου.
7. Την με αριθμ. 147/24.9.2001 Απόφαση του Δημοτικού Συμβουλίου του Δήμου Παμβώτιδας.
8. Τη γνωμοδότηση του Περιφερειακού ΣΧΟΠ Ηπείρου που διατυπώθηκε στην πράξη 9/30.7.2002 (κατά πλειοψηφία θετική), αποφασίζουμε:

1. Εγκρίνονται οι τροποποιήσεις του Ρ.Σ. Κατσικάς Δήμου Παμβώτιδας, όπως φαίνεται στα θεωρημένα αρμοδώς διαγράμματα κλ. 1:1000.

Οι τροποποιήσεις περιλαμβάνουν:

1.1. Δημιουργία οδών στα Ο.Τ. Γ86 - Γ128 - Γ119Α - Γ157 - Γ97 - Γ80 - Γ29. Με τις τροποποιήσεις αυτές επέρχεται αύξηση των κοινοχρήστων χώρων. Τα νέα δημιουργούμενα τετράγωνα αριθμούνται όπως φαίνεται στα αντίστοιχα διαγράμματα.

1.2. Δημιουργία νέου Ο.Τ. σε τμήμα του Ο.Τ. Γ68 και μετατροπή του υπολοίπου Ο.Τ. από Γυμνάσιο - Λύκειο σε Παιδικό Σταθμό.

1.3. Αύξηση του πλάτους της οδού μεταξύ των Ο.Τ Γ204- Γ204Α από 6.00μ σε 8.00μ.

2. Επιβάλλεται προκήπιο ή τροποποιείται το εύρος προκηπίου όπως φαίνεται στα διαγράμματα που συνοδεύουν την παρούσα.

2.1. Ειδικότερα, επιβάλλεται προκήπιο κατά μήκος των νέων δημιουργούμενων οδών στα Ο.Τ Γ86- Γ128- Π119Α- Γ157- Γ97 - Γ80 - Γ29 - Γ68 όπως φαίνεται στα αντίστοιχα διαγράμματα.

2.2. Μεταβάλλεται το εύρος του προκηπίου στα Ο.Τ Γ71- Γ72 - Γ72Α- Γ198Α Γ160Α από 4.00μ σε 2.00μ όπως φαίνεται στα αντίστοιχα διαγράμματα.

Η ισχύς της παρούσας απόφασης αρχίζει από τη δημοσίευσή της στην Εφημερίδα της Κυβερνήσεως.

Με τις κανονιστικές διατάξεις της Απόφασης αυτής, δεν προκαλείται δαπάνη σε βάρος του Δημοσίου ή του Ο.Τ.Α. κατά τις διατάξεις του άρθρου 29 Α του Ν. 2081/92.


Η απόφαση αυτή να δημοσιευθεί στην Εφημερίδα της Κυβερνήσεως.


Ιωάννινα, 13 Σεπτεμβρίου 2002

Ο Γενικός Γραμματέας Περιφέρειας
ΠΑΥΛΟΣ ΠΑΠΑΔΟΠΟΥΛΟΣ

ΝΟΜΑΡΧΙΑ ΙΩΑΝΝΙΝΩΝ
ΚΟΙΝΟΤΗΤΑ ΚΑΤΣΙΚΑ

ΔΙΑΓΡΑΜΜΑ ΠΡΑΞΗΣ ΕΦΑΡΜΟΓΗΣ

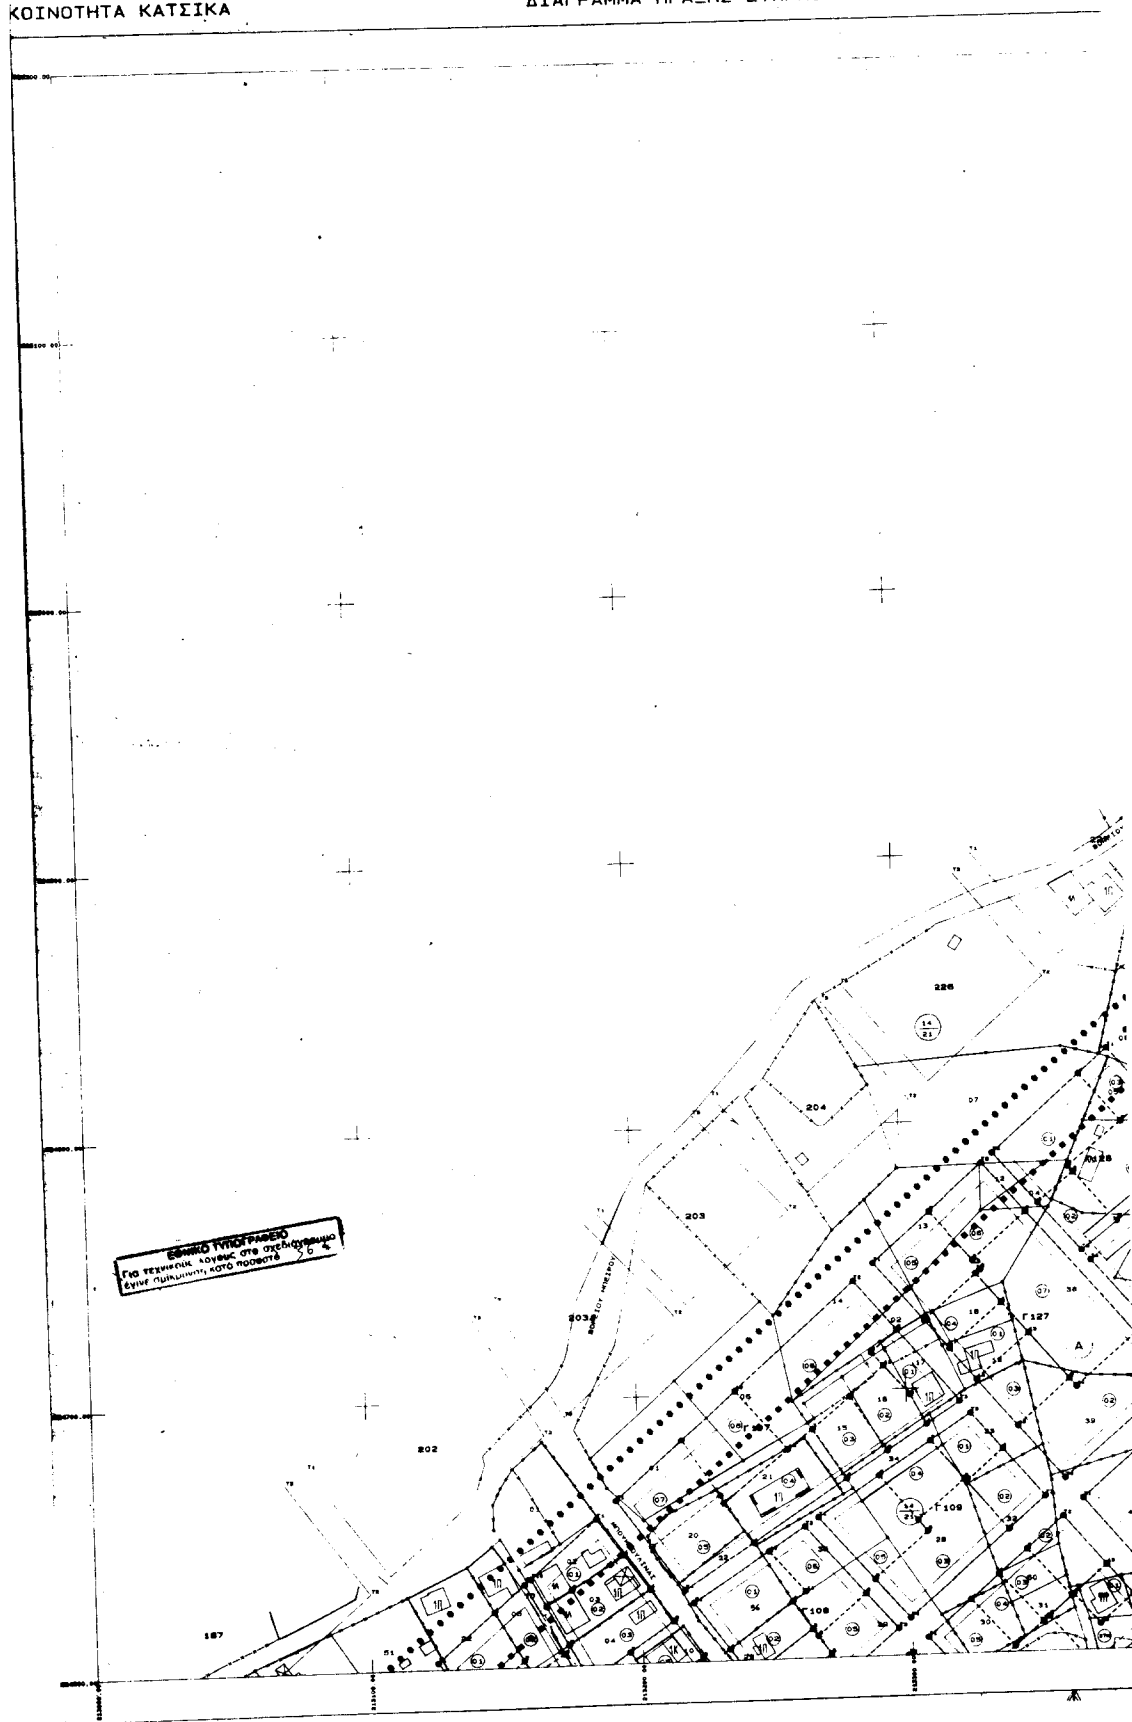

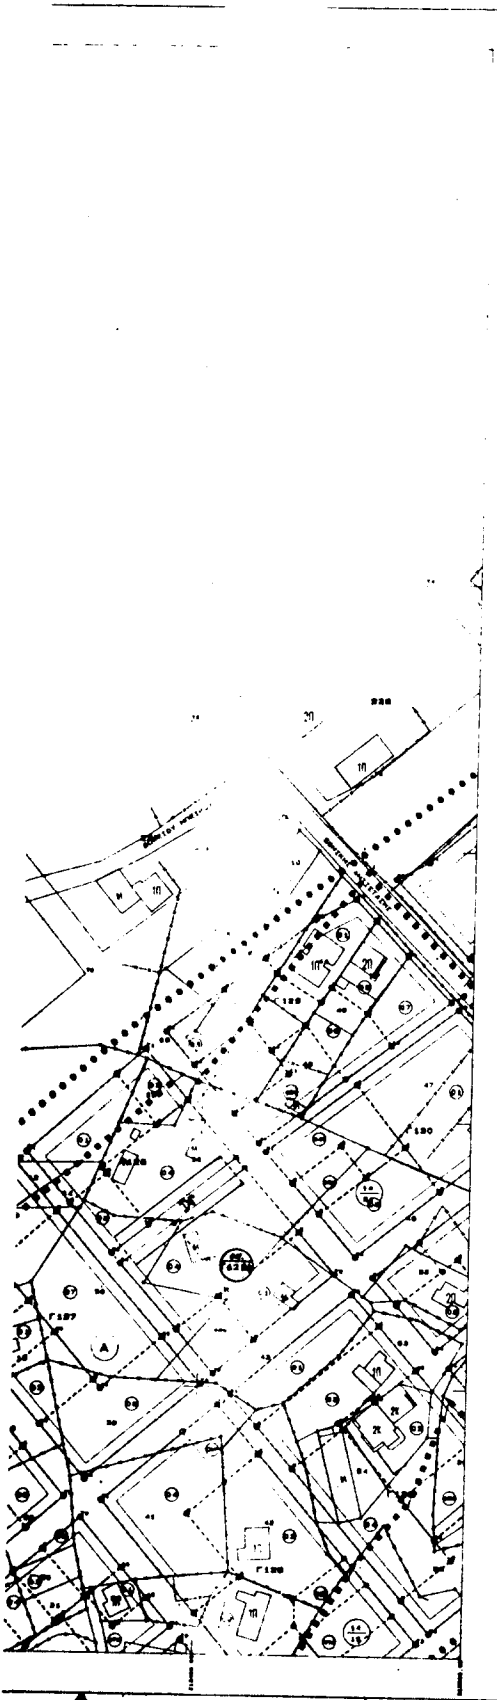

ΥΠΟΜΝΗΜΑ

- Ολο Πολεοδομικής Ενότητας
 Ολο Περινοδοποιημένης Περιοχής
 Ολο Συνολική Δύναμη
 Επικρατούσα Γραμμή (Προσέγγιση)
 Ολο Σύνολο Χρημ.

ΟΡΟΙ ΔΟΜΗΣΗΣ
Π Δ 13-4-89 (ΦΕΚ 340 Δ' / 2-6-89)

ΤΟΜΕΑΣ	Α	Β	Γ
ΠΡΟΪΟΓΟ	18	16	14
ΕΜΒΛΟ	400	600	300
ΚΑΛΥΨΗ	40%	40%	60%
ΣΥΝΤΕΛ ΔΟΜΗΣΗΣ	0,9	0,8	0,8


Μήνιστος επιτρεπόμενο ύψος 10.00 μ
Στέγη υποχρεωτική με μήνιστο ύψος 2.00 μ και κλίση έως 30%


[illegible]

ΝΟΜΑΡΧΙΑ ΙΩΑΝΝΙΝΩΝ
ΚΟΙΝΟΤΗΤΑ ΚΑΤΣΙΚΑ

ΔΩΚ. 848 ΔΕΚ. —
ΚΕΦΑΛΟ ΤΕΛ. — 4
ΕΠΙΛΟΓΗ ΤΕΛ. —
ΠΡΟΣΤΙΟ — 36 — 2

ΔΙΑΓΡΑΜΜΑ ΠΡΑΞΗΣ ΕΦΑΡΜΟΓΗΣ

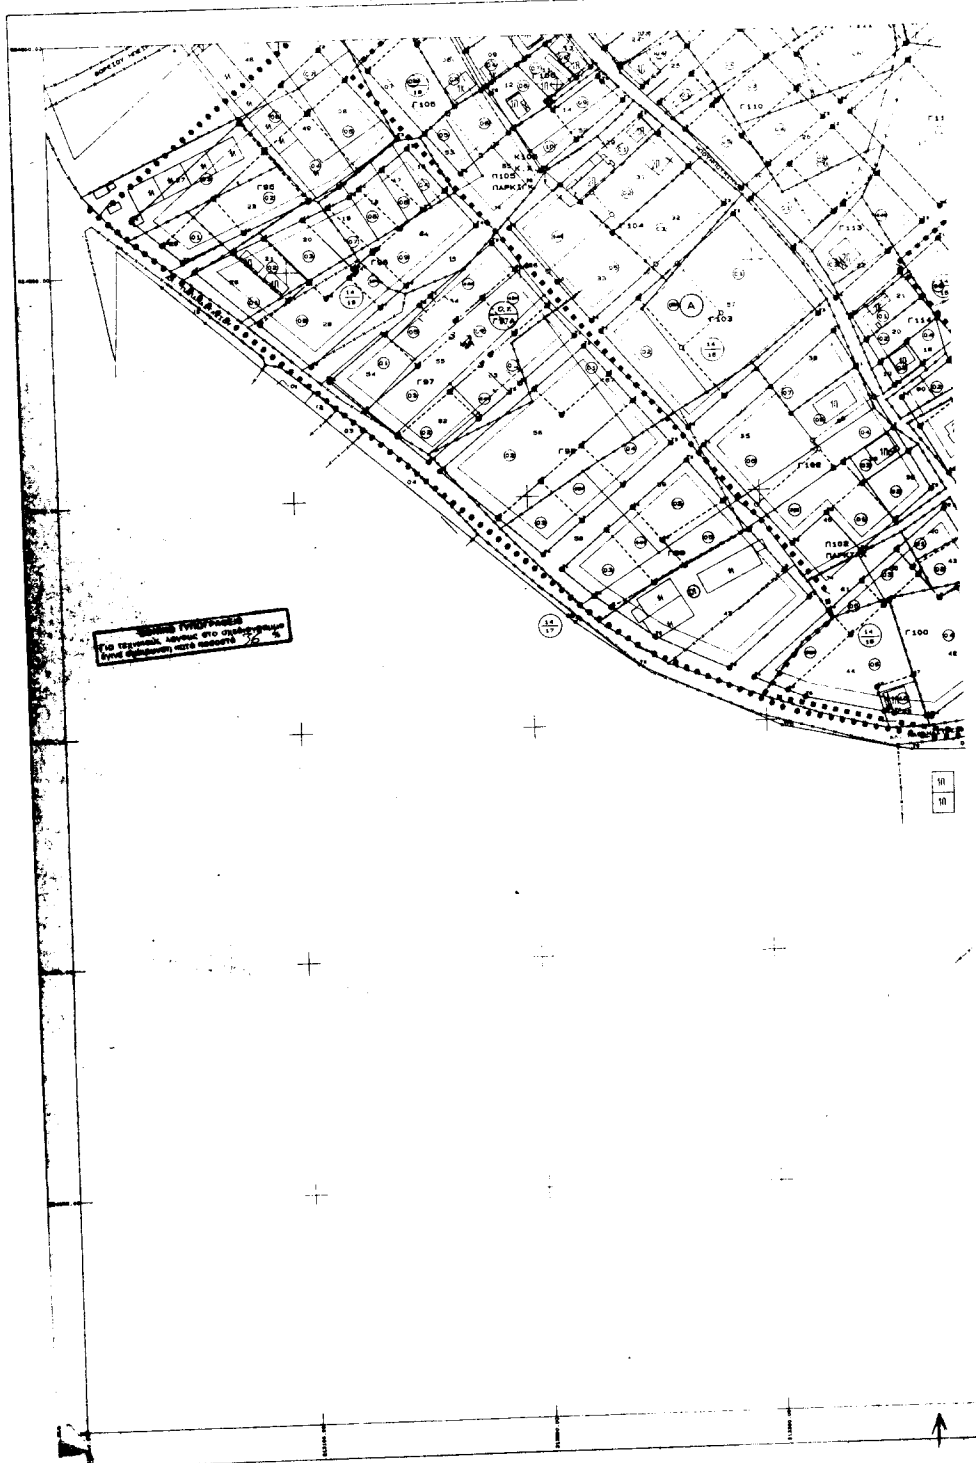

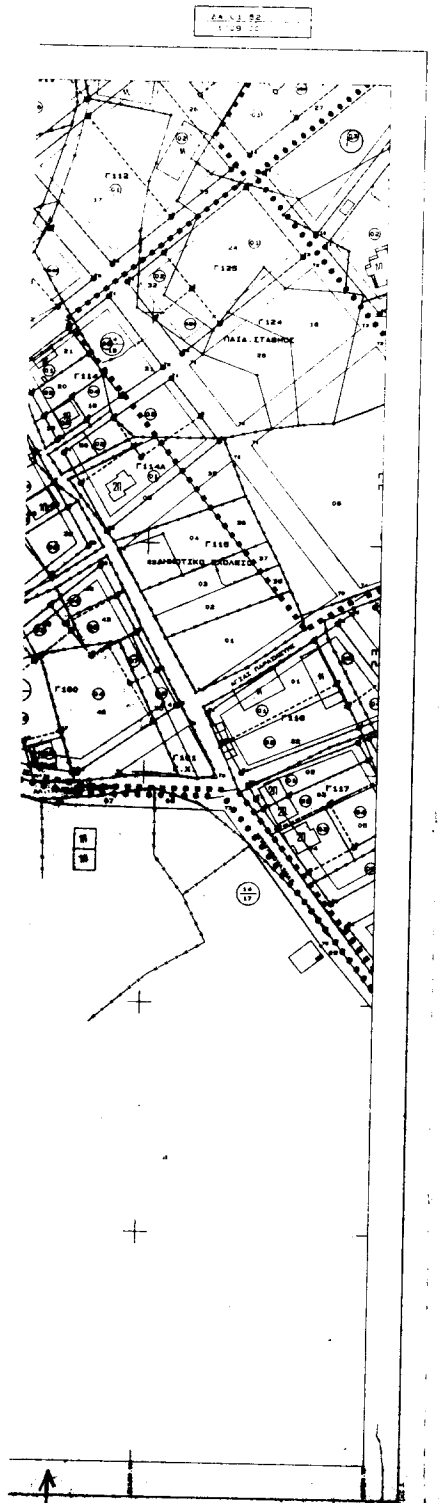

ΥΠΟΜΝΗΜΑ

- Οριο Πολεοδομικής Ενότητας
- Οριο Πυκνοδομημένης Περιοχής
- Οριο Τομέα Συντελεστή Δόμησης
- Ρυμοτομική Γραμμή (πρόσωνη)
- Οδικολογική Γραμμή (τομάση)
- Α.Π.Ε. (Αρμόδια Αρχή Έγκρισης)

ΟΡΟΙ ΔΟΜΗΣΗΣ
Π.Δ. 13-4-99 (ΦΕΚ 340 Δ' 2-6-99)

ΤΟΜΕΑΣ	A	B
ΠΡΟΣΩΠΟ	15	15
ΕΜΒΑΔΟ	400	400
ΚΑΥΣΗ	40%	40%
ΣΥΝΤΕΛ. ΔΟΜΗΣΗΣ	0,6	0,6

Μέγιστο επιτρεπόμενο ύψος: 10,00 μ.
Σύνη υπαγορεύεται με μέγιστο ύψος: 2,50 μ. με βάση της 50%

ΝΟΜΑΡΧΙΑΚΗ ΑΥΤΟΔΙΟΙΚΗΣΗ ΙΩΑΝΝΙΝΩΝ
ΜΕΤΡΩΜΕΝΗ ΠΟΛΕΟΔΟΜΙΑΣ ΚΑΙ ΠΕΡΙΒΑΛΛΟΝΤΟΣ

ΜΕΛΕΤΗ ΕΦΑΡΜΟΓΗΣ ΡΥΜΟΤΟΜΙΚΟΥ ΣΧΕΔΙΟΥ

ΝΟΜΟΣ: **ΙΩΑΝΝΙΝΩΝ**

ΛΟΙΠΟΤΗΤΑ: **ΚΑΤΣΙΚΑ**

ΑΝΑΔΟΧΟΣ: **ΠΗΧΑΣ ΚΩΝ/ΝΟΣ - ΚΟΥΡΜΑΝΤΖΗΣ ΙΩΑΝΝΗΣ**

ΔΙΑΓΡΑΜΜΑ ΠΡΑΞΗΣ ΕΦΑΡΜΟΓΗΣ

ΣΤΑΘΙΑΣ: **11**

ΚΑΤΑΣΤΑΣΗ: **111000**

ΕΛΛΗΝΙΚΗ ΔΗΜΟΚΡΑΤΙΑ
ΥΠΟΥΡΓΕΙΟ ΠΕΡΙΒΑΛΛΟΝΤΟΣ ΚΑΙ ΠΟΛΕΟΔΟΜΙΑΣ
ΚΕΝΤΡΙΚΟ ΓΡΑΦΕΙΟ ΤΕΧΝΙΚΩΝ ΕΡΓΩΝ

Ο ΠΕΡΙΛΗΨΗΤΗΣ ΤΕΧΝΙΚΟΣ ΕΡΓΟΥ
του διαγράμματος της ΠΡΑΞΗΣ ΕΦΑΡΜΟΓΗΣ
με κ.α. 30/45
με κ.α. 11/12
με κ.α. 11/12

ΣΥΝΟΔΕΥΕΙ ΤΗΝ ΥΠ ΑΡΙΘΜ. 2 / 1997 Π.Ε. ΤΗΣ ΑΝΤΙΚΕΙΜΕΝΗΣ
5396/28-7-1998 ΑΠΟΦΑΣΗ ΝΟΜΑΡΧΗΣ ΙΩΑΝΝΙΝΩΝ


ΣΥΝ. ΑΣΗ ΜΕΛΕΤΗΣ: **ΚΩΝ/ΝΟΣ ΠΗΧΑΣ - ΚΟΥΡΜΑΝΤΖΗΣ ΙΩΑΝΝΗΣ**


Ε.Ε. ΠΙΣΤΟΠΟΙΗΣΗ: **ΑΡΧ. ΜΠΑΛΤΑΣ**

ΙΩΑΝΝΙΝΑ
ΦΕΒΡΟΥΑΡΙΟΣ
1998

ΝΟΜΑΡΧΙΑ ΙΩΑΝΝΙΝΩΝ
ΚΟΙΝΟΤΗΤΑ ΚΑΤΣΙΚΑ

ΔΙΑΓΡΑΜΜΑ ΠΡΑΞΗΣ ΕΦΑΡΜΟΓΗΣ

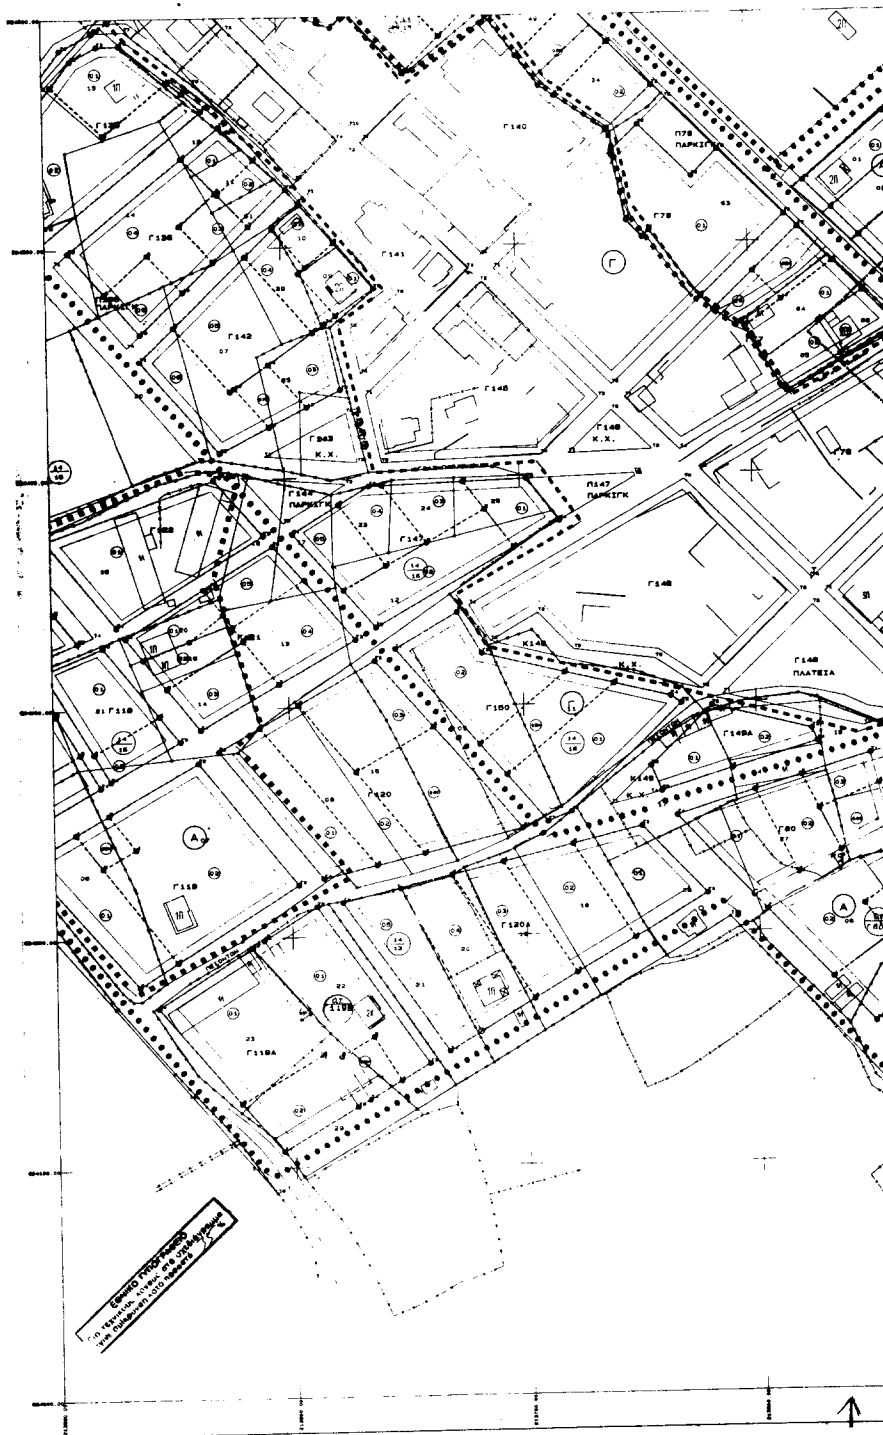

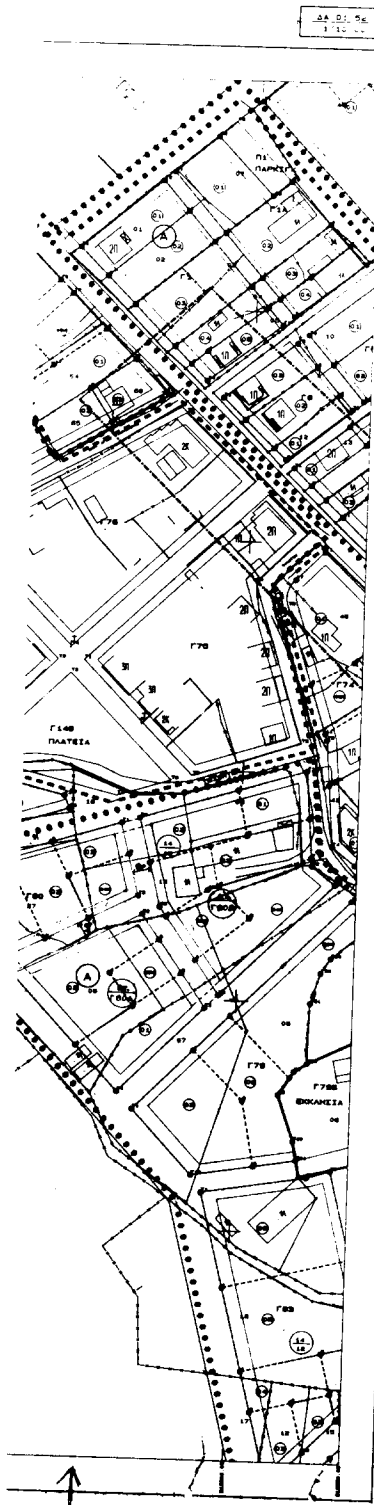

ΥΠΟΜΝΗΜΑ

- Όριο Πολεοδομικής Ενότητας
- Όριο Πυκνοδομημένης Περιοχής
- Όριο Τομέα Συντελεστή Δόμησης
- Ρυμοτομική Γραμμή (πρόσθνη)
- Οριοθετική Γραμμή (κόκκινη)
- Όριο Τ.Κ. ΠΑΤΕΡΑ ΔΟΜΗΣΗΣ

ΟΡΟΙ ΔΟΜΗΣΗΣ
Π.Δ. 13-4-89 (ΦΕΚ 340 Δ/7-6-89)

ΤΟΜΕΑΣ	A	B	Γ
ΠΡΟΣΩΠΟ	16	16	14
ΕΜΒΛΟ	400	200	300
ΚΑΛΥΨΗ	40%	40%	40%
ΣΥΝΤΕΛ. ΔΟΜΗΣΗΣ	0,8	0,8	0,8

Μέγιστο επιτρεπόμενο ύψος: 15,80 μ.
Σταύρος υποκαρπύων με μέγιστο ύψος: 2,80 μ. και κλίση έως 30%

ΝΟΜΑΡΧΙΑΚΗ ΑΥΤΟΔΙΟΙΚΗΣΗ ΙΩΑΝΝΙΝΩΝ
ΔΙΕΥΘΥΝΣΗ ΠΟΛΕΟΔΟΜΙΑΣ ΚΑΙ ΠΕΡΙΒΑΛΛΟΝΤΟΣ

ΜΕΛΕΤΗ ΕΦΑΡΜΟΓΗΣ ΡΥΜΟΤΟΜΙΚΟΥ ΣΧΕΔΙΟΥ

ΝΟΜΟΣ **ΙΩΑΝΝΙΝΩΝ**

ΚΟΙΝΟΤΗΤΑ **ΚΑΤΣΙΚΑ**

ΑΝΑΔΟΧΟΣ **ΠΗΛΙΑΣ ΚΟΝΙΝΟΣ - ΚΟΥΡΜΑΝΤΖΗΣ ΙΩΑΝΝΗΣ**

ΔΙΑΓΡΑΜΜΑ ΠΡΑΞΗΣ ΕΦΑΡΜΟΓΗΣ

ΣΥΝΟΔΕΥΕΙ ΤΗΝ ΥΠ. ΑΡΙΘΜ. 2/1997 Π.Ε. ΜΟΥ ΚΥΡΩΝΕΙ ΜΕ ΤΗΝ
5096/128.7.1997 ΑΠΟΦΑΣΗ ΝΟΜΑΡΧΗ ΙΩΑΝΝΙΝΩΝ

ΕΠΙΣΤΑΣΗ: **ΙΩΑΝΝΙΝΑ**
ΒΕΓΗΘΗΚΕ: **ΠΕΡΙΦΕΡΕΙΑ ΗΠΕΙΡΟΥ**
ΓΕΝΙΚΗ ΔΙΕΥΘΥΝΣΗ ΠΕΡΙΦΕΡΕΙΑΣ
ΑΝΤΙΣΤΡΑΤΗΓΟΣ & ΕΦΟΡΤΑΜΩΝ
Απόφαση Γ.Γ. Περιφέρειας Ηπείρου
Επικύρωση: 12.12.97

ΚΟΙΝΩΣ ΠΗΛΙΑΣ ΚΟΥΡΜΑΝΤΖΗΣ ΙΩΑΝΝΗΣ


ΑΡΧΗΣ ΜΗΛΑΤΣΑΙ



ΝΟΜΑΡΧΙΑ ΙΩΑΝΝΙΝΩΝ
ΚΟΙΝΟΤΗΤΑ ΚΑΤΣΙΚΑ

ΔΙΑΓΡΑΜΜΑ ΠΡΑΞΗΣ ΕΦΑΡΜΟΓΗΣ



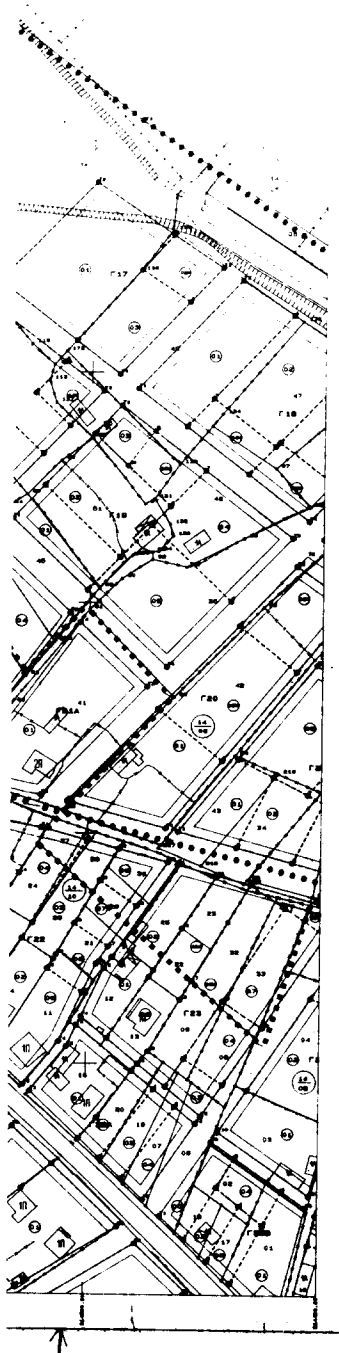

ΥΠΟΜΝΗΜΑ

- Οριο Παλεοδομικής Ενότητας
- Οριο Πυκνοδομημένης Περιοχής
- Οριο Γκάζι Συντεταγτή Δόμησης
- Δημοτική Γραμμή (πρόσφυση)
- Δημοτική Γραμμή (κόκκινη)
- Οριο Γκάζι Συντεταγτή Δόμησης

ΟΡΟΙ ΔΟΜΗΣΗΣ

7 Δ 13-4-89 (ΦΕΚ 340 Δ /2-6-89)

ΤΟΜΕΑΣ	A	B	Γ
ΠΡΟΣΩΠΟ	15	16	14
ΕΜΒΑΔΟ	400	500	300
ΚΑΛΥΨΗ	40%	40%	50%
ΣΥΝΤΕΛ ΔΟΜΗΣΗΣ	8.6	0.8	0.8

Μέγιστο επιτρεπόμενο ύψος 10.00 μ
Στέγη υποχρεωτική με μέγιστο ύψος 2.60 μ και κλίση έως 38%

ΓΙΑ ΤΕΧΝΙΚΕΣ ΛΟΓΕΣ ΟΤΙ ΑΠΟΔΕΙΧΝΟΝΤΑΙ
ΕΥΓΕΝΕΣ ΟΜΟΙΟΤΗΤΗ ΚΑΤΑ ΜΟΡΦΗΝ

[illegible]


ΔΟΚ. 848 II
ΚΕΙΜΕΝΟ ΣΕΛ. 9
ΣΧΕΔΙΟ ΣΕΛ. 36
ΠΡΟΤΥΠΟ 36



ΝΟΜΑΡΧΙΑ ΙΩΑΝΝΙΝΩΝ
ΚΟΙΝΟΤΗΤΑ ΚΑΤΣΙΚΑ

ΔΙΑΓΡΑΜΜΑ ΠΡΑΞΗΣ ΕΦΑΡΜΟΓΗΣ



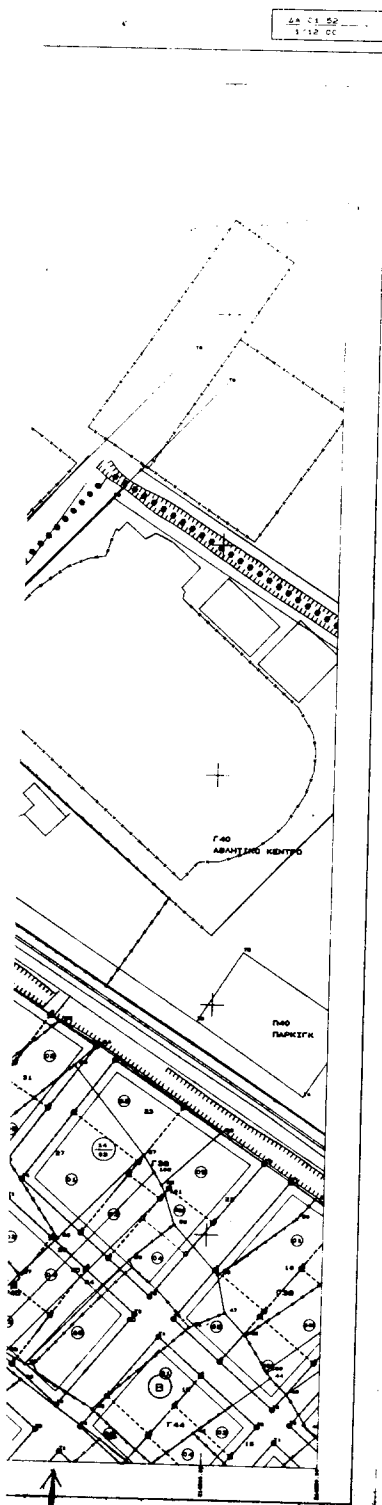

ΥΠΟΜΝΗΜΑ

- Οριο Πολεοδομικής Ενότητας
- Οριο Πυκνοδομικής Περιοχής
- Οριο Τεμαχισμού και Διανομής
- Ρυμοτομική Γραμμή (εστράση)
- Πολεοδομική Γραμμή (ακρόαση)

ΟΡΟΙ ΔΟΜΗΤΕΣ

PA 15-4-30 (REV 2-80) 12-8-80


ΤΟΜΕΑΣ	A	B	C
ΠΡΟΣΩΠΟ	15	20	14
ΕΜΒΛΟ	200	200	200
ΚΑΛΥΨΗ	40%	40%	40%
ΣΥΝΤΕΛ. ΔΟΜΗΣΗΣ	0,6	0,1	0,6


Μέγιστο επιτρεπόμενο ύψος : 10.00 μ.
Στάθμη υποχρεωτική με μέγιστο ύψος 2.00 μ και κλίση έως 30%

[illegible]

ΝΟΜΑΡΧΙΑ ΙΩΑΝΝΙΝΩΝ
ΚΟΙΝΟΤΗΤΑ ΚΑΤΣΙΚΑ

ΔΙΑΓΡΑΜΜΑ ΠΡΑΞΗΣ ΕΦΑΡΜΟΓΗΣ

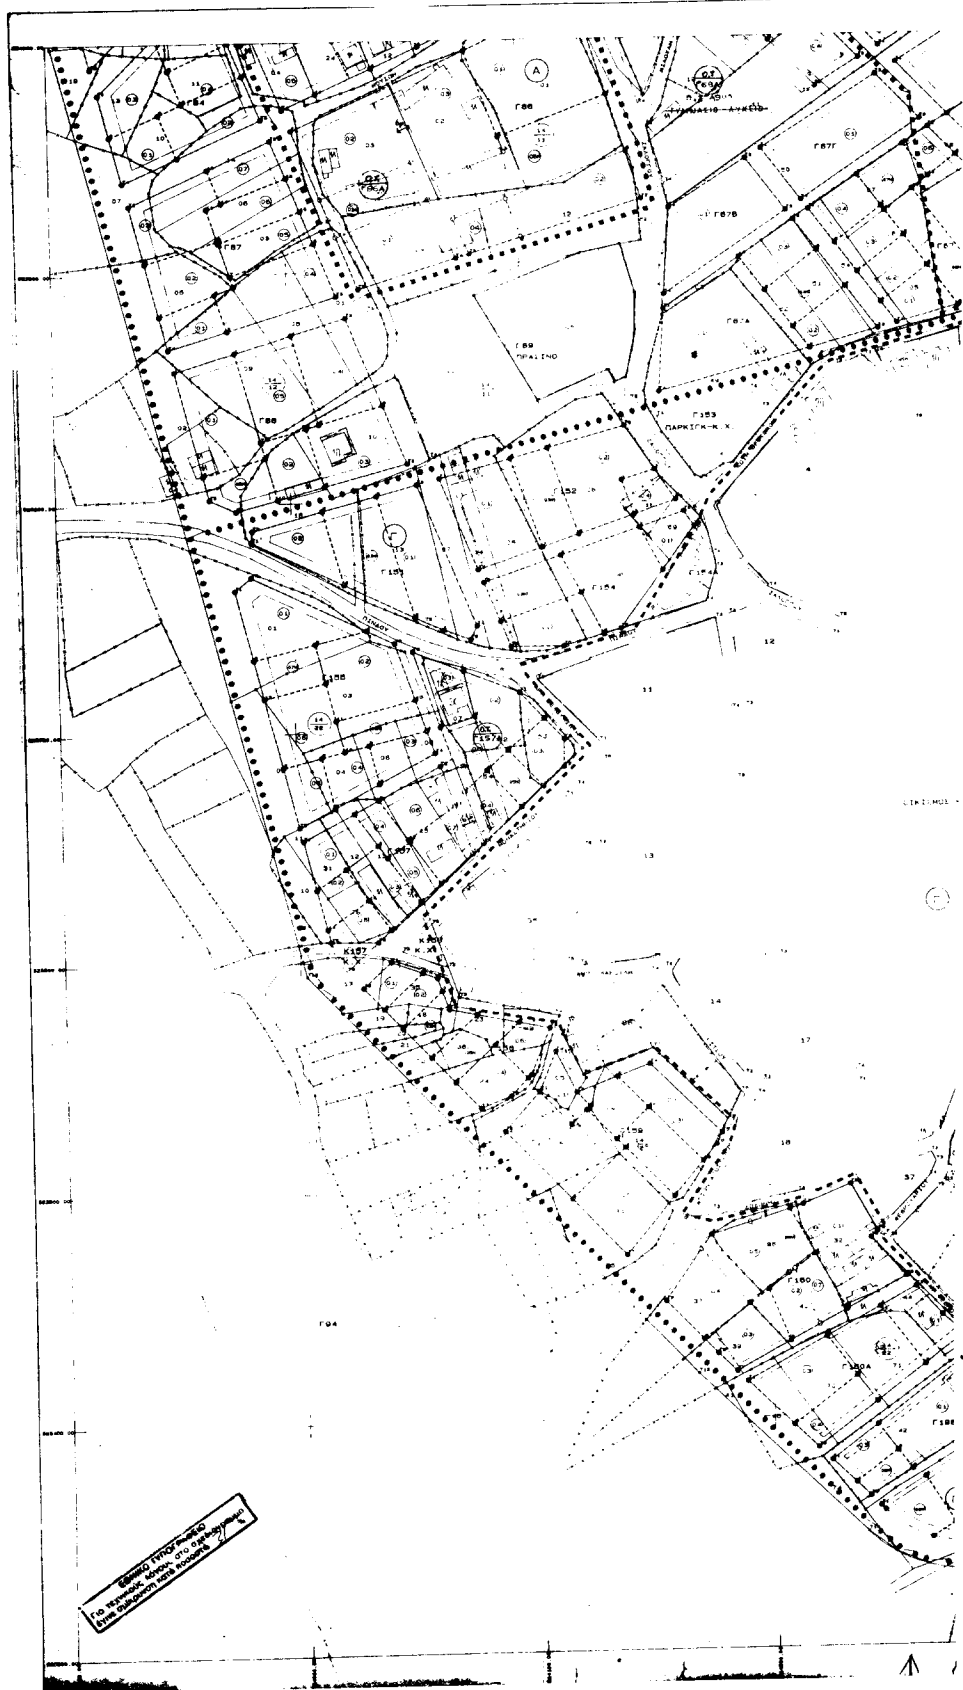

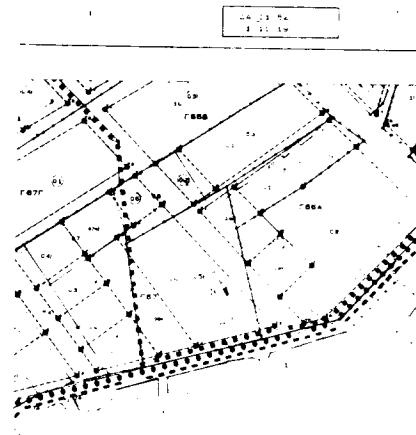

ΥΠΟΜΝΗΜΑ


- Οριο Πολεοδομικής Ενότητας
- Οριο Πλεονεχισμένης Περιοχής
- Οριο Τοπία Συντελεστή Δόμησης
- Ρυμοτομική Γραμμή (πράσινη)
- Οριοδομική Γραμμή (κόκκινη)
- Οριο Τμήματος

ΟΡΟΙ ΔΟΜΗΣΗΣ

Π.Δ. 13-4-89 (ΦΕΚ 340 Δ/2-8-89)


ΤΟΜΕΑΣ	A	B	Γ
ΠΡΟΣΩΠΟ	15	16	14
ΕΜΒΑΔΟ	400	500	300
ΚΑΛΥΨΗ	40%	40%	50%
ΣΥΝΤΕΛ ΔΟΜΗΣΗΣ	0,8	0,8	0,8

Μέγιστο επιτρεπόμενο ύψος: 10,00 μ.
 Στάθμη υπογειώσεως με μέγιστο ύψος: 2,00 μ. και κλίση έως 36%

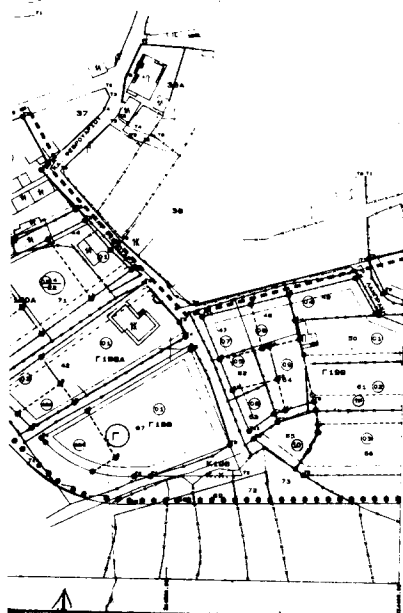

ΝΟΜΑΡΧΙΑΚΟ ΑΥΤΟΔΙΟΙΚΗΤΟ ΙΩΑΝΝΙΝΩΝ
 ΔΙΕΥΘΥΝΣΗ ΠΟΛΕΟΔΟΜΙΑΣ ΚΑΙ ΠΕΡΙΒΑΛΛΟΝΤΟΣ

ΜΕΛΕΤΗ ΕΦΑΡΜΟΓΗΣ ΡΥΜΟΤΟΜΙΚΟΥ ΣΧΕΔΙΟΥ

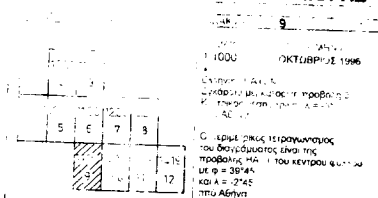ΝΟΜΟΣ: **ΙΩΑΝΝΙΝΩΝ**ΚΟΙΝΟΤΗΤΑ: **ΚΑΤΣΙΚΑ**ΑΝΑΔΟΧΟΣ: **ΓΙΩΡΓΟΣ ΚΟΝΝΟΣ - ΚΟΥΡΜΑΝΤΖΗΣ ΙΩΑΝΝΗΣ****ΔΙΑΓΡΑΜΜΑ ΠΡΑΞΗΣ ΕΦΑΡΜΟΓΗΣ**


ΣΥΝΟΔΕΥΕΙ ΤΗΝ ΥΠ' ΑΡΙΘΜ. **2/1997** Ε.Ε. ΠΟΛ. ΕΠΙΧΕΙΡΗΣΗ 26.10.97
 5594/29-7-1997 ΑΠΟΦΑΣΗ ΝΟΜΑΡΧΗ ΙΩΑΝΝΙΝΩΝ

ΥΠΟΜΝΗΜΑ ΜΕΛΕΤΗΣ: **ΙΩΑΝΝΙΝΑ**
 Ο ΕΠΙΒΛΕΤΩΝ: **ΙΩΑΝΝΗΣ**
 ΚΟΝΝΟΣ ΓΙΩΡΓΟΣ
 ΚΟΥΡΜΑΝΤΖΗΣ ΙΩΑΝΝΗΣ



ΝΟΜΑΡΧΙΑ ΙΩΑΝΝΙΝΩΝ
ΚΟΙΝΟΤΗΤΑ ΚΑΤΣΙΚΑ

ΔΙΑΓΡΑΜΜΑ ΠΡΑΞΗΣ ΕΦΑΡΜΟΓΗΣ

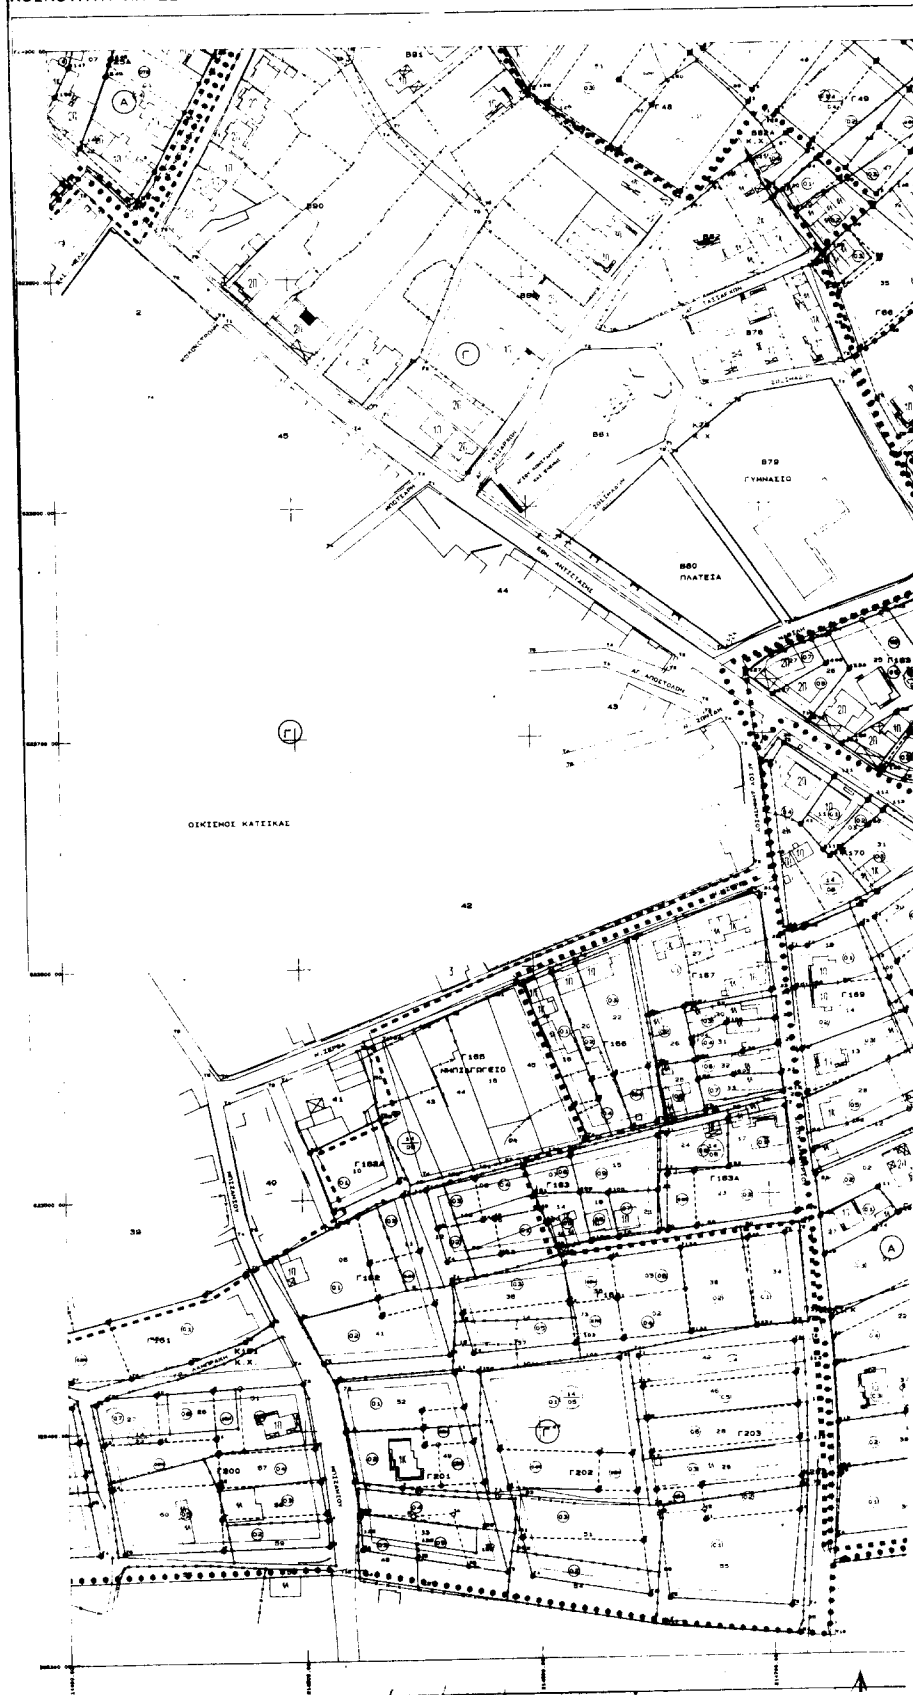



- Οριο Πολυεξουδυνής Ενότητας
- Οριο Πυκνωδυνμένης Περιοχής
- Οριο Τομέα Συντελεστή Δόμησης
- Ρυμοτομική Γραμμή (πρόσθνη)
- Οριοφύλαξη Γραμμή (εξωτερική)
- Οριοφύλαξη Γραμμή (εσωτερική)

ΟΡΟΙ ΔΟΜΗΣΗΣ

ΟΡΟΙ ΔΟΜΗΣΗΣ
Π.Δ. 13-4-89 (ΦΕΚ 340 Δ' 12-5-89)

ΤΟΜΕΑΣ	Α	Β	Γ
ΠΡΟΪΟΓΟ	15	18	14
ΕΜΒΑΔΟ	400	800	300
ΚΑΛΥΨΗ	40%	40%	80%
ΣΥΝΤΕΛ ΔΟΜΗΣΗΣ	0,6	0,8	0,8

Μέγιστο επιτρεπόμενο ύψος: 10.00 μ
Στέγη υποχρεωτική με μέγιστο ύψος 2.50 μ και κλίση έως 35%

[illegible]

ΕΘΝΙΚΟ ΤΥΠΟΓΡΑΦΕΙΟ**ΕΦΗΜΕΡΙΣ ΤΗΣ ΚΥΒΕΡΝΗΣΕΩΣ**

ΚΑΠΟΔΙΣΤΡΙΟΥ 34 * ΑΘΗΝΑ 104 32 * TELEX 223211 YPET GR * FAX 010 52 21 004
 ΗΛΕΚΤΡΟΝΙΚΗ ΔΙΕΥΘΥΝΣΗ: <http://www.et.gr>
 e-mail: webmaster@et.gr

ΠΛΗΡΟΦΟΡΙΕΣ ΔΗΜΟΣΙΕΥΜΑΤΩΝ Φ.Ε.Κ.: Τηλ. 1464

Πληροφορίες Α.Ε. - Ε.Π.Ε. και λοιπών Φ.Ε.Κ.: 010 527 9000

ΠΕΡΙΦΕΡΕΙΑΚΑ ΓΡΑΦΕΙΑ ΠΩΛΗΣΗΣ Φ.Ε.Κ.

ΘΕΣΣΑΛΟΝΙΚΗ - Βασ. Όλγας 227 - Τ.Κ. 54100 ΠΕΙΡΑΙΑΣ - Γούναρη και Εθν. Αντίστασης Τ.Κ. 185 31	(0310) 423 956 010 4135 228	ΛΑΡΙΣΑ - Διοικητήριο Τ.Κ. 411 10 ΚΕΡΚΥΡΑ - Σμαρά 13 Τ.Κ. 491 00 ΗΡΑΚΛΕΙΟ - Πλ. Ελευθερίας 1, Τ.Κ. 711 10 ΛΕΣΒΟΣ - Πλ. Κωνσταντινουπόλεως Τ.Κ. 811 00 Μυτιλήνη	(0410) 597449 (06610) 89 127 / 89 120 (0810) 396 223 (02510) 46 888 / 47 533
ΠΑΤΡΑ - Κορίνθου 327 - Τ.Κ. 262 23 ΙΩΑΝΝΙΝΑ - Διοικητήριο Τ.Κ. 450 44 ΚΟΜΟΤΗΝΗ - Δημοκρατίας 1 Τ.Κ. 691 00	(0610) 638 109 - 110 (06510) 87215 (05310) 22 858		

ΤΙΜΗ ΠΩΛΗΣΗΣ ΦΥΛΛΩΝ ΕΦΗΜΕΡΙΔΟΣ ΤΗΣ ΚΥΒΕΡΝΗΣΕΩΣ**Σε έντυπη μορφή:**

- Για τα ΦΕΚ από 1 μέχρι 40 σελίδες 1 euro.
- Για τα ΦΕΚ από 40 σελίδες και πάνω η τιμή προσαυξάνεται κατά 0,05 euro για κάθε επιπλέον σελίδα.

Σε μορφή CD:

Τεύχος	Περίοδος	Τιμές σε EURO	Τεύχος	Περίοδος	Τιμές σε EURO
Α.Ε. & Ε.Π.Ε.	Μηνιαίο	60	Αναπτυξιακών Πράξεων και Συμβάσεων (Τ.Α.Π.Σ.)	Ετήσιο	75
Α' και Β'	3μηνιαίο	75	Νομικών Προσώπων		
Α', Β' και Δ'	3μηνιαίο	90	Δημοσίου Δικαίου (Ν.Π.Δ.Δ.)	Ετήσιο	75
Α'	Ετήσιο	180	Δελτίο Εμπορικής και		
Β'	Ετήσιο	210	Βιομηχανικής Ιδιοκτησίας (Δ.Ε.Β.Ι.)	Ετήσιο	75
Γ	Ετήσιο	60	Ανωτάτου Ειδικού Δικαστηρίου	Ετήσιο	75
Δ'	Ετήσιο	150	Διακηρύξεων Δημοσίων Συμβάσεων	Ετήσιο	75
Παράρτημα	Ετήσιο	75			

Η τιμή πώλησης του Τεύχους Α.Ε. & Ε.Π.Ε. σε μορφή CD - rom για δημοσιεύματα μετά το 1994 καθορίζεται σε 30 euro ανά τεμάχιο, ύστερα από σχετική παραγγελία.

Η τιμή διάθεσης φωτοαντιγράφων ΦΕΚ 0,15 euro ανά σελίδα

ΕΤΗΣΙΕΣ ΣΥΝΔΡΟΜΕΣ Φ.Ε.Κ.

Τεύχος	Σε έντυπη μορφή		Από το Internet	
	Κ.Α.Ε. Προϋπολογισμού	Κ.Α.Ε. ΤΑΠΕΤ	Κ.Α.Ε. Προϋπολογισμού	Κ.Α.Ε. ΤΑΠΕΤ
	2531	3512	2531	3512
	euro	euro	euro	euro
Α' (Νόμοι, Π.Δ., Συμβάσεις κτλ.)	205	10,25	176	8,80
Β' (Υπουργικές αποφάσεις κτλ.)	293	14,65	205	10,25
Γ (Διορισμοί, απολύσεις κτλ. Δημ. Υπαλλήλων)	59	2,95	ΔΩΡΕΑΝ	-
Δ' (Απαλλοτριώσεις, πολεοδομία κτλ.)	293	14,65	147	7,35
Αναπτυξιακών Πράξεων και Συμβάσεων (Τ.Α.Π.Σ.)	147	7,35	88	4,40
Ν.Π.Δ.Δ. (Διορισμοί κτλ. προσωπικού Ν.Π.Δ.Δ.)	59	2,95	ΔΩΡΕΑΝ	-
Παράρτημα (Προκηρύξεις θέσεων ΔΕΠ κτλ.)	30	1,50	ΔΩΡΕΑΝ	-
Δελτίο Εμπορικής και Βιομηχανικής Ιδιοκτησίας (Δ.Ε.Β.Ι.)	59	2,95	30	1,50
Ανωτάτου Ειδικού Δικαστηρίου (Α.Ε.Δ.)	ΔΩΡΕΑΝ	-	ΔΩΡΕΑΝ	-
Προκηρύξεων Α.Σ.Ε.Π.	ΔΩΡΕΑΝ	-	ΔΩΡΕΑΝ	-
Ανωνύμων Εταιρειών & Ε.Π.Ε.	2.054	102,70	587	29,35
Διακηρύξεων Δημοσίων Συμβάσεων (Δ.Δ.Σ.)	205	10,25	88	4,40
Α', Β' και Δ'			352	17,60

Το κόστος για την ετήσια συνδρομή σε ηλεκτρονική μορφή για τα προηγούμενα έτη προσαυξάνεται πέραν του ποσού της ετήσιας συνδρομής του έτους 2002 κατά 6 euro ανά έτος παλαιότητας και κατά τεύχος

- * Οι συνδρομές του εσωτερικού προπληρώνονται στις ΔΟΥ που δίνουν αποδεικτικό είσπραξης (διπλότυπο) το οποίο με τη φροντίδα του ενδιαφερομένου πρέπει να στέλνεται στην Υπηρεσία του Εθνικού Τυπογραφείου.
- * Η πληρωμή του υπέρ ΤΑΠΕΤ ποσοστού που αντιστοιχεί σε συνδρομές, εισπράττεται και από τις ΔΟΥ.
- * Οι συνδρομητές του εξωτερικού έχουν τη δυνατότητα λήψης των δημοσιευμάτων μέσω internet, με την καταβολή των αντίστοιχων ποσών συνδρομής και ΤΑΠΕΤ.
- * Οι Νομαρχιακές Αυτοδιοικήσεις, οι Δήμοι, οι Κοινότητες ως και οι επιχειρήσεις αυτών πληρώνουν το μισό χρηματικό ποσό της συνδρομής και ολόκληρο το ποσό υπέρ του ΤΑΠΕΤ.
- * Η συνδρομή ισχύει για ένα χρόνο, που αρχίζει την 1η Ιανουαρίου και λήγει την 31η Δεκεμβρίου του ίδιου χρόνου. Δεν εγγράφονται συνδρομητές για μικρότερο χρονικό διάστημα.
- * Η εγγραφή ή ανανέωση της συνδρομής πραγματοποιείται το αργότερο μέχρι τον Φεβρουάριο κάθε έτους.
- * Αντίγραφα διπλοτύπων, ταχυδρομικές επιταγές και χρηματικά γραμμάτια δεν γίνονται δεκτά.

Οι υπηρεσίες εξυπηρέτησης των πολιτών λειτουργούν καθημερινά από 08.00' έως 13.00'

ΑΠΟ ΤΟ ΕΘΝΙΚΟ ΤΥΠΟΓΡΑΦΕΙΟ