



04008530210020008



7343

ΕΦΗΜΕΡΙΣ ΤΗΣ ΚΥΒΕΡΝΗΣΕΩΣ

ΤΗΣ ΕΛΛΗΝΙΚΗΣ ΔΗΜΟΚΡΑΤΙΑΣ

ΤΕΥΧΟΣ ΤΕΤΑΡΤΟ

Αρ. Φύλλου 853

2 Οκτωβρίου 2002

ΠΕΡΙΕΧΟΜΕΝΑ

ΑΠΟΦΑΣΕΙΣ

- Τροποποίηση των χρήσεων γης από αμιγή κατοικία σε γενική κατοικία σε τμήμα της οδού 25ης Μαρτίου στο Σταυράκι του Δήμου Ιωαννιτών 1
- Παραχώρηση σε κοινή χρήση λωρίδας του 247α γηπέδου, που βρίσκεται στον οικισμό Κερασιά του Δήμου Μηχανιώνας Νομού Θεσσαλονίκης. 2

ΑΠΟΦΑΣΕΙΣ

- Αριθ. 2031 (1)
Τροποποίηση των χρήσεων γης από αμιγή κατοικία σε γενική κατοικία σε τμήμα της οδού 25ης Μαρτίου στο Σταυράκι του Δήμου Ιωαννιτών.

Ο ΓΕΝΙΚΟΣ ΓΡΑΜΜΑΤΕΑΣ
ΠΕΡΙΦΕΡΕΙΑΣ ΗΠΕΙΡΟΥ

Έχοντας υπόψη:

1. Τις διατάξεις του Ν. 2503/97 (ΦΕΚ 107 Α) «Διοίκηση, οργάνωση, στελέχωση της Περιφέρειας.....».
2. Τις διατάξεις του Ν. 2508/97 (ΦΕΚ 124 Α) «Βιώσιμη οικιστική ανάπτυξη».
3. Τις διατάξεις του Ν. 1577/85 όπως τροποποιήθηκε με το Ν. 2831/2000 (ΦΕΚ 140Α).
4. Τις διατάξεις του Ν. 3044/2002 (ΦΕΚ 197) και ειδικότερα τα άρθρα 10 και 15 αυτού.

5. Τις διατάξεις του Ν.Δ. 17.7.1923 και ειδικότερα το άρθρο 9 αυτού.

6. Τις διατάξεις του Π.Δ. 23.2.1987 (ΦΕΚ 166Δ).

7. Τις διατάξεις του Π.Δ./τος 20/30.8.1985 (ΦΕΚ 414Δ) «Πολεοδόμηση και επέκταση οικισμών της χώρας μέχρι 2000 κατοίκους».

8. Την 20444/17.9.2001 Απόφαση Γ.Γ. Περιφέρειας Ηπείρου (ΦΕΚ 1255/Β/2001).

9. Την 37/2002 Απόφαση του Δημοτικού Συμβουλίου Δήμου Ιωαννιτών.

10. Τη γνωμοδότηση του Περιφερειακού Σ.Χ.Ο.Π. Ηπείρου που διατυπώθηκε στην πράξη 9/30.7.2002 (κατά πλειοψηφία θετική), αποφασίζουμε:

Εγκρίνεται η τροποποίηση των χρήσεων γης από αμιγή κατοικία σε γενική κατοικία στο Σταυράκι του Δήμου Ιωαννιτών, σε τμήμα της οδού 25ης Μαρτίου και εκατέρωθεν αυτής, όπως φαίνεται στα θεωρημένα αρμοδώς διαγράμματα κλ. 1:1000 που συνοδεύουν την παρούσα.

Με τις κανονιστικές διατάξεις της Απόφασης αυτής δεν προκαλείται δαπάνη σε βάρος του Δημοσίου ή του Ο.Τ.Α, κατά τις διατάξεις του Άρθρου 29Α του Ν. 2081/92.

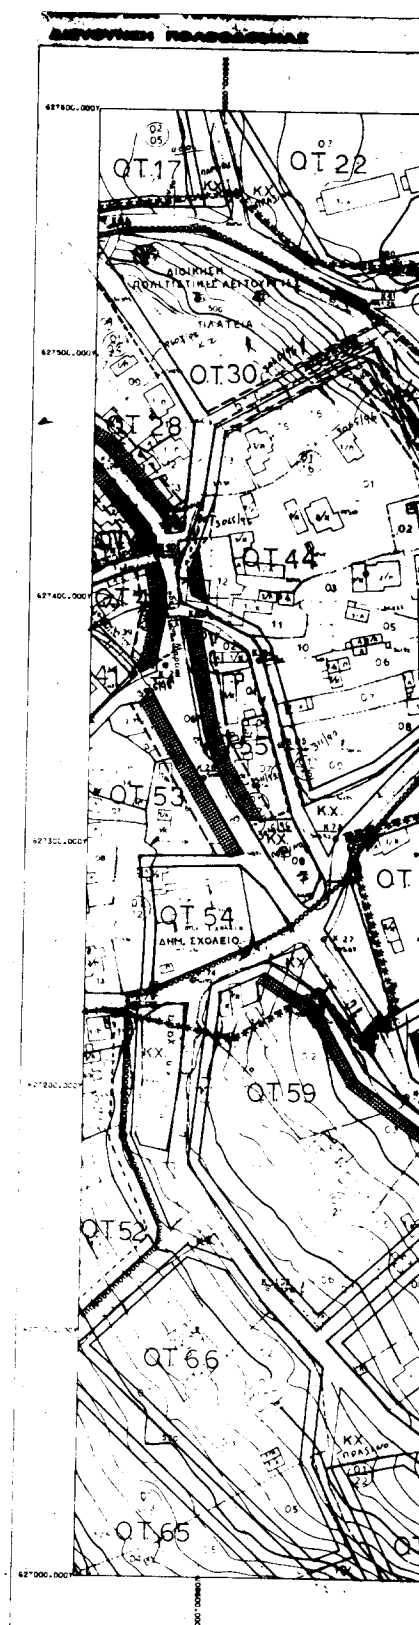
Η ισχύς της παρούσας Απόφασης αρχίζει από τη δημοσίευσή της στην Εφημερίδα της Κυβερνήσεως.

Η απόφαση αυτή να δημοσιευθεί στην Εφημερίδα της Κυβερνήσεως.

Ιωάννινα, 13 Σεπτεμβρίου 2002

Ο Γενικός Γραμματέας Περιφέρειας
ΠΑΥΛΟΣ ΠΑΠΑΔΟΠΟΥΛΟΣ

ΒΕΒΑΙΩΣΗ Βεβαιώνεται ότι το παρόν σχέδιο συντάχθηκε την υπ αριθμ. 37/2002 Α.Δ.Σ και είναι σύμφωνα με την προκομιστή και εγκρίθηκε από το Δημοτικό Συμβούλιο. Ο ΔΗΜΑΡΧΟΣ <i>[Signature]</i> ΑΝΑΓΓΕΛΙΟΣ ΠΑΠΑΓΙΑΤΡΟΣ		ΕΠΙΧΕΙΡΗΣΗ ΥΠΗΡΕΣΙΩΝ Για τεχνικούς λόγους στο σχεδιασμένο φέρον συλλέγονται κατά περίπτωση 2, 3, 4.
ΕΛΛΗΝΙΚΗ ΔΗΜΟΚΡΑΤΙΑ ΠΕΡΙΦΕΡΕΙΑ ΗΠΕΙΡΟΥ ΓΕΝΙΚΗ ΔΙΕΥΘΥΝΣΗ ΠΕΡΙΦΕΡΕΙΑΣ ΔΙΕΥΘΥΝΣΗ ΠΕΡΙΒΑΛΛΟΝΤΟΣ & ΧΩΡΟΤΕΞΝΗ Αρ. Πρωτ. 115-9-2002 2002/115-9-2002 Υποστηρίχθηκε την 14/11/2002 στην Γραμματεία Περιφέρειας. Έγκριση από την 14/11/2002 στην Γραμματεία Περιφέρειας. Έγκριση από την 14/11/2002 στην Γραμματεία Περιφέρειας. 2002/115-9-2002 ΕΛΛΗΝΙΚΗ ΔΗΜΟΚΡΑΤΙΑ ΠΕΡΙΦΕΡΕΙΑ ΗΠΕΙΡΟΥ ΓΕΝΙΚΗ ΔΙΕΥΘΥΝΣΗ ΠΕΡΙΦΕΡΕΙΑΣ ΔΙΕΥΘΥΝΣΗ ΠΕΡΙΒΑΛΛΟΝΤΟΣ & ΧΩΡΟΤΕΞΝΗ Αρ. Πρωτ. 115-9-2002 2002/115-9-2002	ΔΗΜΟΣ ΙΩΑΝΝΙΝΩΝ - Δ/ΝΣΗ ΠΟΛΙΤΙΚΗΣ-Τ.Μ. ΠΟΛΙΚΟΥ ΣΧΕΔΙΑΣΜΟΥ	
ΘΕΜΑ	Προσδιορισμός των εδαφών της από αγωγή κατοικίας σε γενική κατοικία, εκτάσεων της από 28^η Μαρτίου, από το Δημοτικό Σχολείο μέχρι το τέρμα της 28^{ης} Μαρτίου με τη συμβολή της με την οδό Αδωνιδίου Καπνοπύλης.	
ΚΑΙΜΑΚΑ 1: 1000	ΗΜΕΡΟΜΗΝΙΑ Μάιος 2002	
ΣΧΕΔΙΑΣΗ <i>[Signature]</i> ΜΑΡΙΑ ΝΟΥΣΣΟΠΟΥΛΟΥ	ΕΥΧΗΛΙΣΤΑΣΙΑ <i>[Signature]</i> ΧΑΡΑ ΒΛΑΧΟΥ	Η ΠΡΟΕΤΑΓΜΕΝΗ Τ.Μ. ΠΟΛΙΚΟΥ ΣΧΕΔΙΑΣΜΟΥ <i>[Signature]</i> ΔΗΜΗΤΡΗΣ ΠΟΛΙΤΗΣ
		ΕΠΙΣΤΡΟΦΗ Ο Δ/ΝΤΗΣ ΠΟΛΙΤΙΚΗΣ & Δ.Ι. <i>[Signature]</i> ΚΩΝΣΤΑΝΤΙΝΟΣ ΠΑΝΤΑΖΗΣ

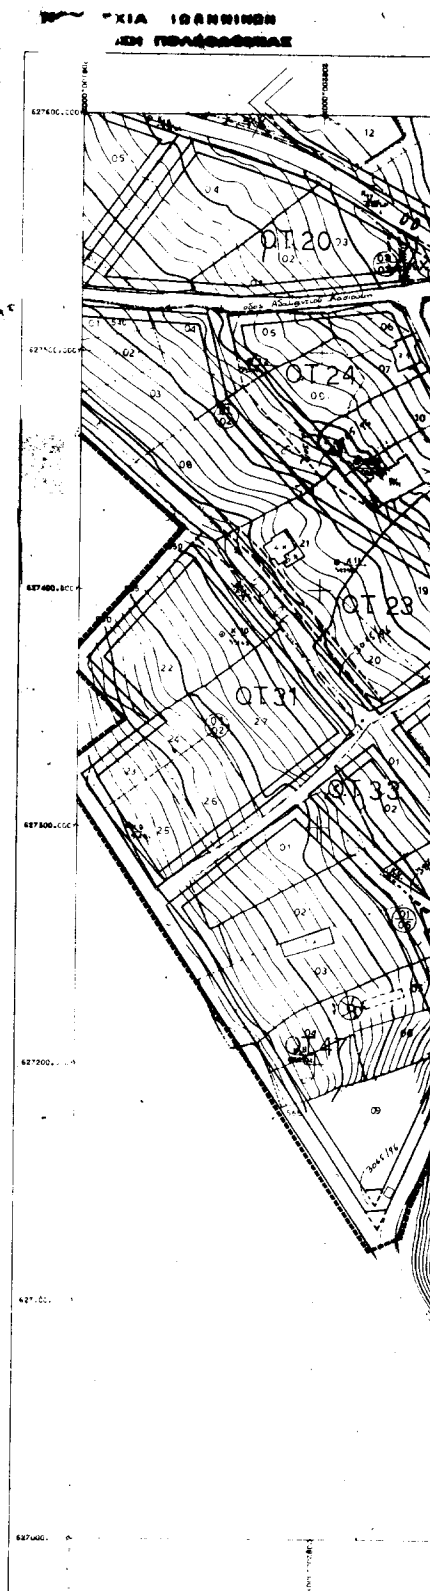


Σημάτιο DATUM
 Ημερομηνία: 14/05/2005
 Εντοπισμός παραβίασης: 2ο ΣΤ ΕΡΕΥΡΑ

Σημάτιο ΤΑΥ
 αριθμός: ΝΕΥ
 Η Αρτίοταξία Τ.Α.

© παραβίαση ασφαλιστικής του διαγραφόμενου
 μετά τον έλεγχο ΜΑΤΤ του ατόμου φαίνεται
 με: 9-2005, 161 ΔΙ-2-05, 20-2004

Σημάτιο ΚΟΥ
 αριθμός: 111111

[illegible]

ΕΛΛΗΝΙΚΟ ΔΑΤΗΜ
ΕΥΡΩΠΑΪΚΟ ΠΕΡΙΟΧΕΥΜΑΤΙΚΟ ΚΑΡΤΑΚΙ 30
Κεντρικός μεσημβρινός 1=0° δη ΑΒΨ
Ο κεντρικός μεσημβρινός του Ευρωπαϊκού
πυλός του κεντρικού ΜΑΤΤ του σπυριού φαίνεται
κωδ 4°30'45" και ΑΣ=2'45" δη ΑΒΨ

Συνεδρία την 3
απόφαση Παράρ
Η Προϊσταμένη Τ.
Σταμάτα Κουκ
Αρτζιάν Μηχλίου

Αριθ. 7382/2001

(2)

Παραχώρηση σε κοινή χρήση λωρίδας του 247α γηπέδου, που βρίσκεται στον οικισμό Κερασιά του Δήμου Μηχανιώνας Νομού Θεσσαλονίκης.

Ο ΓΕΝΙΚΟΣ ΓΡΑΜΜΑΤΕΑΣ
ΠΕΡΙΦΕΡΕΙΑΣ ΚΕΝΤΡΙΚΗΣ ΜΑΚΕΔΟΝΙΑΣ

Έχοντας υπόψη:

1. Τις διατάξεις του άρθρου 86 του από 14.7.1999 Π.Δ/τος «Κώδικας βασικής πολεοδομικής νομοθεσίας» (ΦΕΚ 580Δ/99).

2. Τις διατάξεις του Ν. 2503/1997 «Διοίκηση, Οργάνωση της Περιφέρειας, ρύθμιση θεμάτων για την Τοπική Αυτοδιοίκηση και άλλες διατάξεις» (ΦΕΚ 107Α/97).

3. Τις διατάξεις του Ν. 2831/2000 «Τροποποίηση των διατάξεων του Ν. 1577/1985 (Γενικός Οικοδομικός Κανονισμός) και άλλες πολεοδομικές διατάξεις» (ΦΕΚ 140Α/2000) και ειδικότερα του άρθρου 29.

4. Τις διατάξεις της με αριθ. 5631/26.7.2000 (ΦΕΚ 1339/Β/2000) Απόφασης του Γενικού Γραμματέα Περιφέρειας Κεντρικής Μακεδονίας και ειδικότερα της παρ. 3. Β. 1. του άρθρου 1.

5. Τη με αριθ. 134/9.10.1986 (ΦΕΚ 1163Δ/2.12.1986) Απόφαση Νομάρχη Θεσσαλονίκης και τη με αριθ. ΔΠ/35203/996/24.12.1993 (ΦΕΚ 69Δ/31.1.1994) Απόφαση Νομάρχη Θεσσαλονίκης με τις οποίες καθορίστηκαν και διορθώθηκαν αντίστοιχα τα όρια του οικισμού Κερασιάς Νομού Θεσσαλονίκης και καθορίστηκαν οι όροι και περιορισμοί δόμησης των οικοπέδων.

6. Την από 4.7.2001 αίτηση του Κωνσταντίνου Παπά-ντου.

7. Την 64η πράξη/3η συνεδρία 12.3.2002 και 121η πράξη/8η συνεδρία/ 2.7.2002 θετικές γνωμοδοτήσεις του Περιφερειακού Σ.Χ.Ο.Π. Κεντρικής Μακεδονίας.

8. Τις διατάξεις του άρθ. 29Α του Ν. 1558/1985 «Κυβέρνηση και Κυβερνητικά Όργανα» (ΦΕΚ 137Α/85) που προστέθηκε με το άρθρο 27 του Ν. 2081/1992 (ΦΕΚ 154Α/92) και αντικαταστάθηκε με την παρ. 2α του άρθρου 1 του Ν. 2469/1997 (ΦΕΚ 38Α/97).

9. Το γεγονός ότι από τις κανονιστικές διατάξεις της απόφασης αυτής δεν προκαλείται δαπάνη σε βάρος του κρατικού προϋπολογισμού ή του οικείου Ο.Τ.Α., αποφασίζουμε:

Εγκρίνεται η παραχώρηση σε κοινή χρήση λωρίδας, πλάτους 7,00μ. και στοιχεία Ζ-Ε-Δ-Α-Ζ. του υπ' αριθ. 247α γηπέδου που βρίσκεται στον οικισμό Κερασιά του Δήμου Μηχανιώνας Νομού Θεσσαλονίκης, όπως η παραπάνω ρύθμιση φαίνεται στο συνημμένο διάγραμμα, κλίμακας 1:500, θεωρημένο από το Δ/ντή της ΔΙΠΕΧΩ Κ.Μ., που συνοδεύει την απόφαση αυτή.

Η ισχύς της απόφασης αρχίζει από τη δημοσίευσή της στην Εφημερίδα της Κυβερνήσεως.

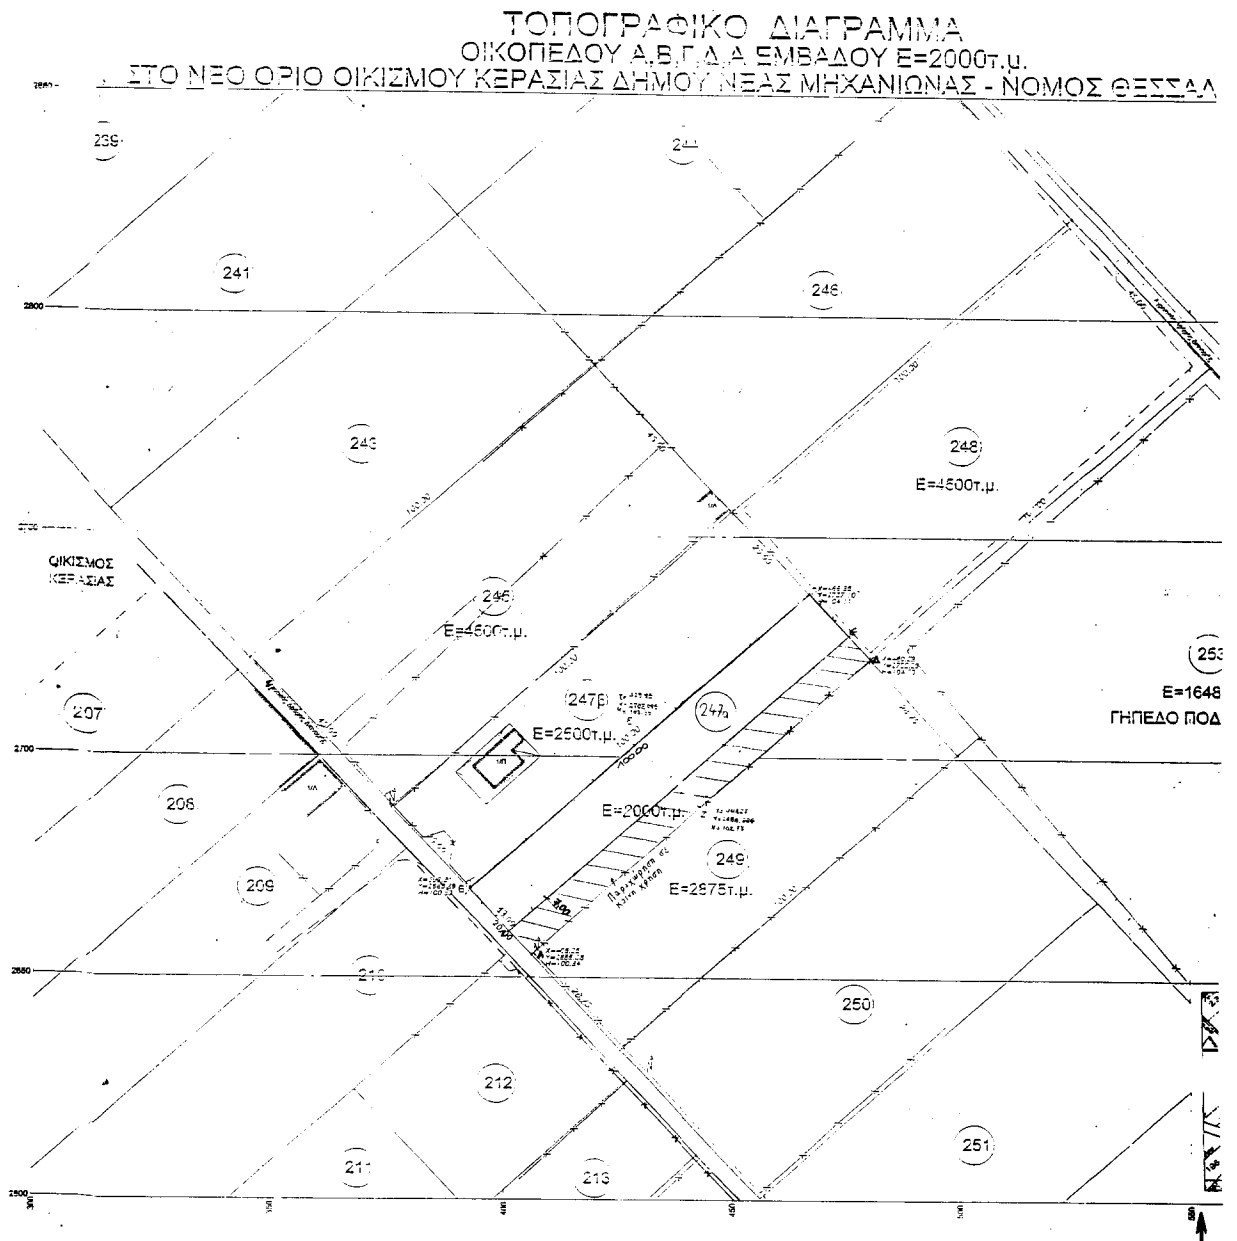
Η απόφαση αυτή και το διάγραμμα που τη συνοδεύει να δημοσιευθούν στην Εφημερίδα της Κυβερνήσεως.

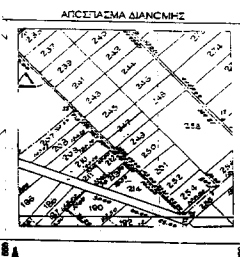
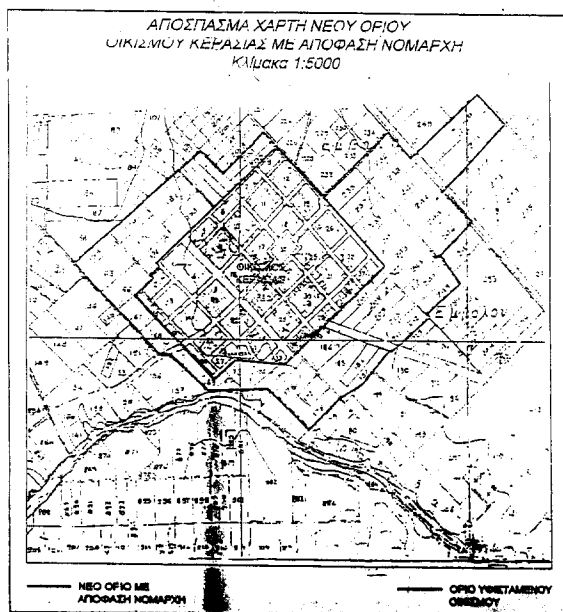
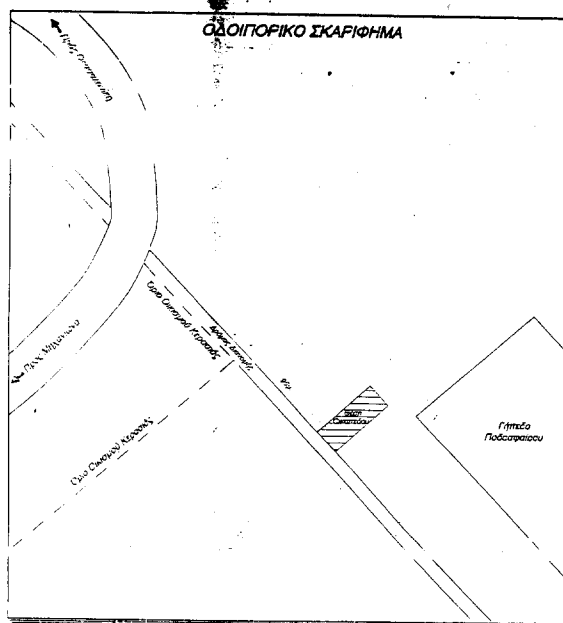
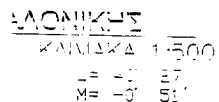
Θεσσαλονίκη, 22 Ιουλίου 2002

Με εντολή Γενικού Γραμματέα Περιφέρειας

Ο Γενικός Διευθυντής

ΔΗΜΟΣΘΕΝΗΣ ΣΑΡΗΓΙΑΝΝΗΣ



[illegible]

ΕΡΓΟ :	
ΕΡΓΟΔΟΤΗΣ :	
Κατάταλης Νικόλαος	
ΕΞΗ :	
Δήμος Μηχανίων, Οικισμός Κιρατιάς	
ΜΕΛΕΤΗΤΗΣ : ΣΑΡΑΝΤΟΣ ΚΩΝΣΤΑΝΤΙΝΟΣ ΠΟΛΙΤΙΚΟΣ ΜΗΧΑΝΙΚΟΣ Αφροδίτης 25 ΤΗΛ 554061-2-3	
ΓΕΜΑ ΣΧΕΔΙΟΥ :	ΑΡΙΘ. ΣΧΕΔΙΟΥ :
Τοπογραφικό	A - 1
ΚΛΙΜΑΚΗΣ :	1:500
ΧΡΟΝΟΣ ΜΕΛΕΤΗΣ	Απρίλιος 2001
ΥΠΟΓΡΑΦΗ ΜΕΛ.	ΕΛΕΓΧΟΣ