



04008660410020008



7457

ΕΦΗΜΕΡΙΣ ΤΗΣ ΚΥΒΕΡΝΗΣΕΩΣ

ΤΗΣ ΕΛΛΗΝΙΚΗΣ ΔΗΜΟΚΡΑΤΙΑΣ

ΤΕΥΧΟΣ ΤΕΤΑΡΤΟ

Αρ. Φύλλου 866

4 Οκτωβρίου 2002

ΠΕΡΙΕΧΟΜΕΝΑ

ΑΠΟΦΑΣΕΙΣ

- Εφαρμογή του άρθρου 1 του Ν. 653/77 για τη βελτίωση -διαπλάτυνση της επαρχ. Οδού Λεπούρων - Καρύστου με την κατασκευή του τμήματος από Μαρμαρίου - Καρύστου από Χ.Θ. 8+408,91 -Χ.Θ. 9+644,64..... 1
- Επικύρωση καθορισμού οριογραμμών υδατορέματος του προς Πολεοδόμηση Β' κατοικίας κτήματος Γερακινής «των συνιδιοκτητών εργαζομένων στις Τράπεζες Θεσσαλονίκης» στη θέση «Κουμπί - Αικατερινάρη Καλύβα» του Δήμου Πολυγύρου Ν. Χαλκιδικής..... 2

ΑΠΟΦΑΣΕΙΣ

- Αριθ. Δ12/οικ./37151 (1)
- Εφαρμογή του άρθρου 1 του Ν. 653/77 για τη βελτίωση - διαπλάτυνση της επαρχ. Οδού Λεπούρων - Καρύστου με την κατασκευή του τμήματος από Μαρμαρίου - Καρύστου από Χ.Θ. 8+408,91 -Χ.Θ. 9+644,64.

Η ΥΠΟΥΡΓΟΣ

ΠΕΡΙΒΑΛΛΟΝΤΟΣ, ΧΩΡΟΤΑΞΙΑΣ ΚΑΙ ΔΗΜΟΣΙΩΝ ΕΡΓΩΝ

Έχοντας υπόψη :

1. Τις διατάξεις του Ν. 653/77 «Περί υποχρέωσης των παροδίων ιδιοκτητών για τη διάνοιξη οδών κ.λ.π.», όπως τροποποιήθηκε και συμπληρώθηκε με τους Ν. 960 (άρθρο 9 παρ. 4), Ν. 947/79 (άρθρο 62 παρ. 9 και 10), Ν. 1349/83 (άρθρο 14) και Ν. 1418/84 (άρθρο 25) σε συνδυασμό με την Α1/0/2/7/12-3-85 απόφαση Υπουργού ΠΕΧΩΔΕ.

2. Τις διατάξεις του Π.Δ. 929/1979 «Περί εκτελέσεως του άρθρου 1 του Ν. 653/1977».

3. Τις διατάξεις του Π.Δ. 69/88 «Περί Οργανισμού της Γενικής Γραμματείας Δημοσίων Έργων».

4. Το Ν. 2882/01 ΦΕΚ 17Α'/2001 «Κώδικας Αναγκαστικών απαλλοτριώσεων».

5. Τη Δ 12/30945/16-3-89 (Ε. 30) Εγκύκλιο του Υπουργού ΠΕΧΩΔΕ.

6. Τη Δ 16α/04/773/29-11-90 κοινή απόφαση Υπουργού Προεδρίας της Κυβέρνησης και του Αναπληρωτή Υπουργού ΠΕΧΩΔΕ για την εξαίρεση Διοικητικών πράξεων ή εγγράφων από τον κανόνα των τριών υπογραφών.

7. Τη Δ16α/01/29/Α.Φ 1/15-1-1996 Απόφαση τοποθέτησης Γενικών Διευθυντών.

8. Την αρ. Υ6/2001 (ΦΕΚ 1484/Β/2001 κοινή απόφαση του Πρωθυπουργού και της Υπουργού ΠΕΧΩΔΕ, για την ανάθεση αρμοδιοτήτων.

9. Το Ν. 2052/92 και την Εγκύκλιο Δ 12/35572/23-7-92 με την οποία παρέχονται διευκρινίσεις και οδηγίες για την εφαρμογή του Ν. 2052/92.

10. Το με αρ. πρωτ 4457/21595/8-8-2002 έγγραφο Δ Δ Ε/Περ. Στερ. Ελλάδος, με το οποίο υποβλήθηκε στη Δ/νση Δ12 το κτηματολόγιο

11. Τη με αρ. 8182/Φ 215 Μ 95/24-12-2001 /ΔΔΕ Περ. Στερ. Ελλάδας απόφαση έγκρισης κτηματολογίων, αποφασίζουμε:

Ορίζουμε ότι:

1. Ηεπαρχιακή Οδός Λεπούρων - Καρύστου βελτιώνεται διαπλάτυνεται με την κατασκευή του τμήματος από Μαρμαρίου - Καρύστου από Χ.Θ. 8+408,91 - Χ.Θ. 9+644,64

2. Έχουν εφαρμογή οι διατάξεις του άρθρου 1 του Ν 653/77.

Η παρούσα απόφαση να δημοσιευθεί στην Εφημερίδα της Κυβερνήσεως.

Αθήνα, 26 Σεπτεμβρίου 2002

Ο ΥΦΥΠΟΥΡΓΟΣ

Ι. ΤΣΑΚΛΙΔΗΣ

Αριθ. 1240 Π.Ε.

(2)

Επικύρωση καθορισμού οριογραμμών υδατορέματος του προς Πολεοδόμηση Β' κατοικίας κτήματος Γερακινής «των συνιδιοκτητών εργαζομένων στις Τράπεζες Θεσσαλονίκης» στη θέση «Κουμπί - Αικατερινάρη Καλύβα» του Δήμου Πολυγύρου Ν. Χαλκιδικής.

Ο ΓΕΝΙΚΟΣ ΓΡΑΜΜΑΤΕΑΣ
ΠΕΡΦΕΡΕΙΑΣ ΚΕΝΤΡΙΚΗΣ ΜΑΚΕΔΟΝΙΑΣ

Έχοντας υπόψη:

1) Τις διατάξεις του άρθρου 5 του Ν. 3010/23-4-2002 «Εναρμόνιση του Ν. 1650/1986 με τις οδηγίες 97/11 Ε.Ε και 96/61 Ε.Ε., διαδικασία οριοθέτησης και ρυθμίσεις θεμάτων για τα υδατορέματα και άλλες διατάξεις.» ΦΕΚ 91Α/25-4-2002.

2) Τις διατάξεις του Ν. 2503/1997 «Διοίκηση, οργάνωση της Περιφέρειας, ρύθμιση θεμάτων για την τοπική αυτοδιοίκηση και άλλες διατάξεις» (ΦΕΚ 107 Α/1997).

3) Τις διατάξεις του άρθρου 29α του Ν. 1558/1985 «Κυβέρνηση και Κυβερνητικά όργανα (ΦΕΚ 137Α/1985) που προστέθηκε με το άρθρο 27 του Ν. 2081/1992 (ΦΕΚ 154 Α/1992 και αντικαταστάθηκε με την παράγραφο 2α του άρθρου 1 του Ν. 2469/1997 (ΦΕΚ 38Α/1997).

4) Τις διατάξεις του Ν. 2831/2000 «Τροποποίηση των διατάξεων του Ν. 1577/1985 Γενικός Οικοδομικός κανονισμός και άλλες Πολεοδομικές διατάξεις» (ΦΕΚ 140Α/2000).

5) Την με αρ. πρωτ. 66160/28-1-1998 Απόφαση ΥΠ.ΠΕ.ΧΩ.Δ.Ε. «έγκρισης περιβαλλοντικών όρων για τη δημιουργία παραθεριστικού οικισμού της ιδιοκτησίας Συλλόγου συνιδιοκτητών Γερακινής Πολυγύρου».

6) Την 181/2000 Έκθεση Πρακτικών του Ε' τμήματος του Συμβουλίου της Επικρατείας.

7) Την με αρ. 297/8-1-2001 (αρ. θέματος 9ο) Απόφαση του Δημοτικού συμβουλίου Πολυγύρου.

8) Την 14/3772/16-1-2001 Απόφαση του Δ/ντή της Δ/νσης Τεχνικών έργων Πολυγύρου για τον καθορισμό των οριογραμμών του υδατορέματος στη θέση «Κουμπί - Αικατερινάρη Καλύβα» του Δήμου Πολυγύρου.

9) Το γεγονός ότι από τις διατάξεις αυτής της απόφασης δεν προκαλείται δαπάνη εις βάρος του κρατικού προϋπολογισμού, αποφασίζουμε:


Επικυρώνεται ο καθορισμός των οριογραμμών ρέματος της προς Πολεοδόμηση έκτασης παραθεριστικής κατοικίας των συνιδιοκτητών κτήματος Γερακινής στη θέση «Κουμπί -Αικατερινάρη Καλύβα» του Δήμου Πολυγύρου, όπως οι οριογραμμές αυτές σημειώνονται στο συνημμένο Τοπογραφικό διάγραμμα με στοιχεία Ρ37, Ρ79, Ρ80, έως Ρ110, Ρ39, Ρ38, Ρ37, και συνοδεύονται από την τεχνική έκθεση με την υδρολογική μελέτη που ελεγχθηκαν και θεωρήθηκαν από τη Δ/ση τεχνικών Υπηρεσιών της Νομαρχιακής Αυτοδιοίκησης Χαλκιδικής.


Η ισχύς της παρούσας αρχίζει από τη δημοσίευσή της στο ΦΕΚ.

Η παρούσα απόφαση να δημοσιευθεί στη Εφημερίδα της Κυβερνήσεως μαζί με το Τοπογραφικό διάγραμμα κλίμακας 1:500 που τη συνοδεύουν.

Θεσσαλονίκη, 16 Αυγούστου 2002


Ο Γεν. Γραμματέας Περιφέρειας
ΗΛΙΑΣ ΛΙΑΚΟΠΟΥΛΟΣ

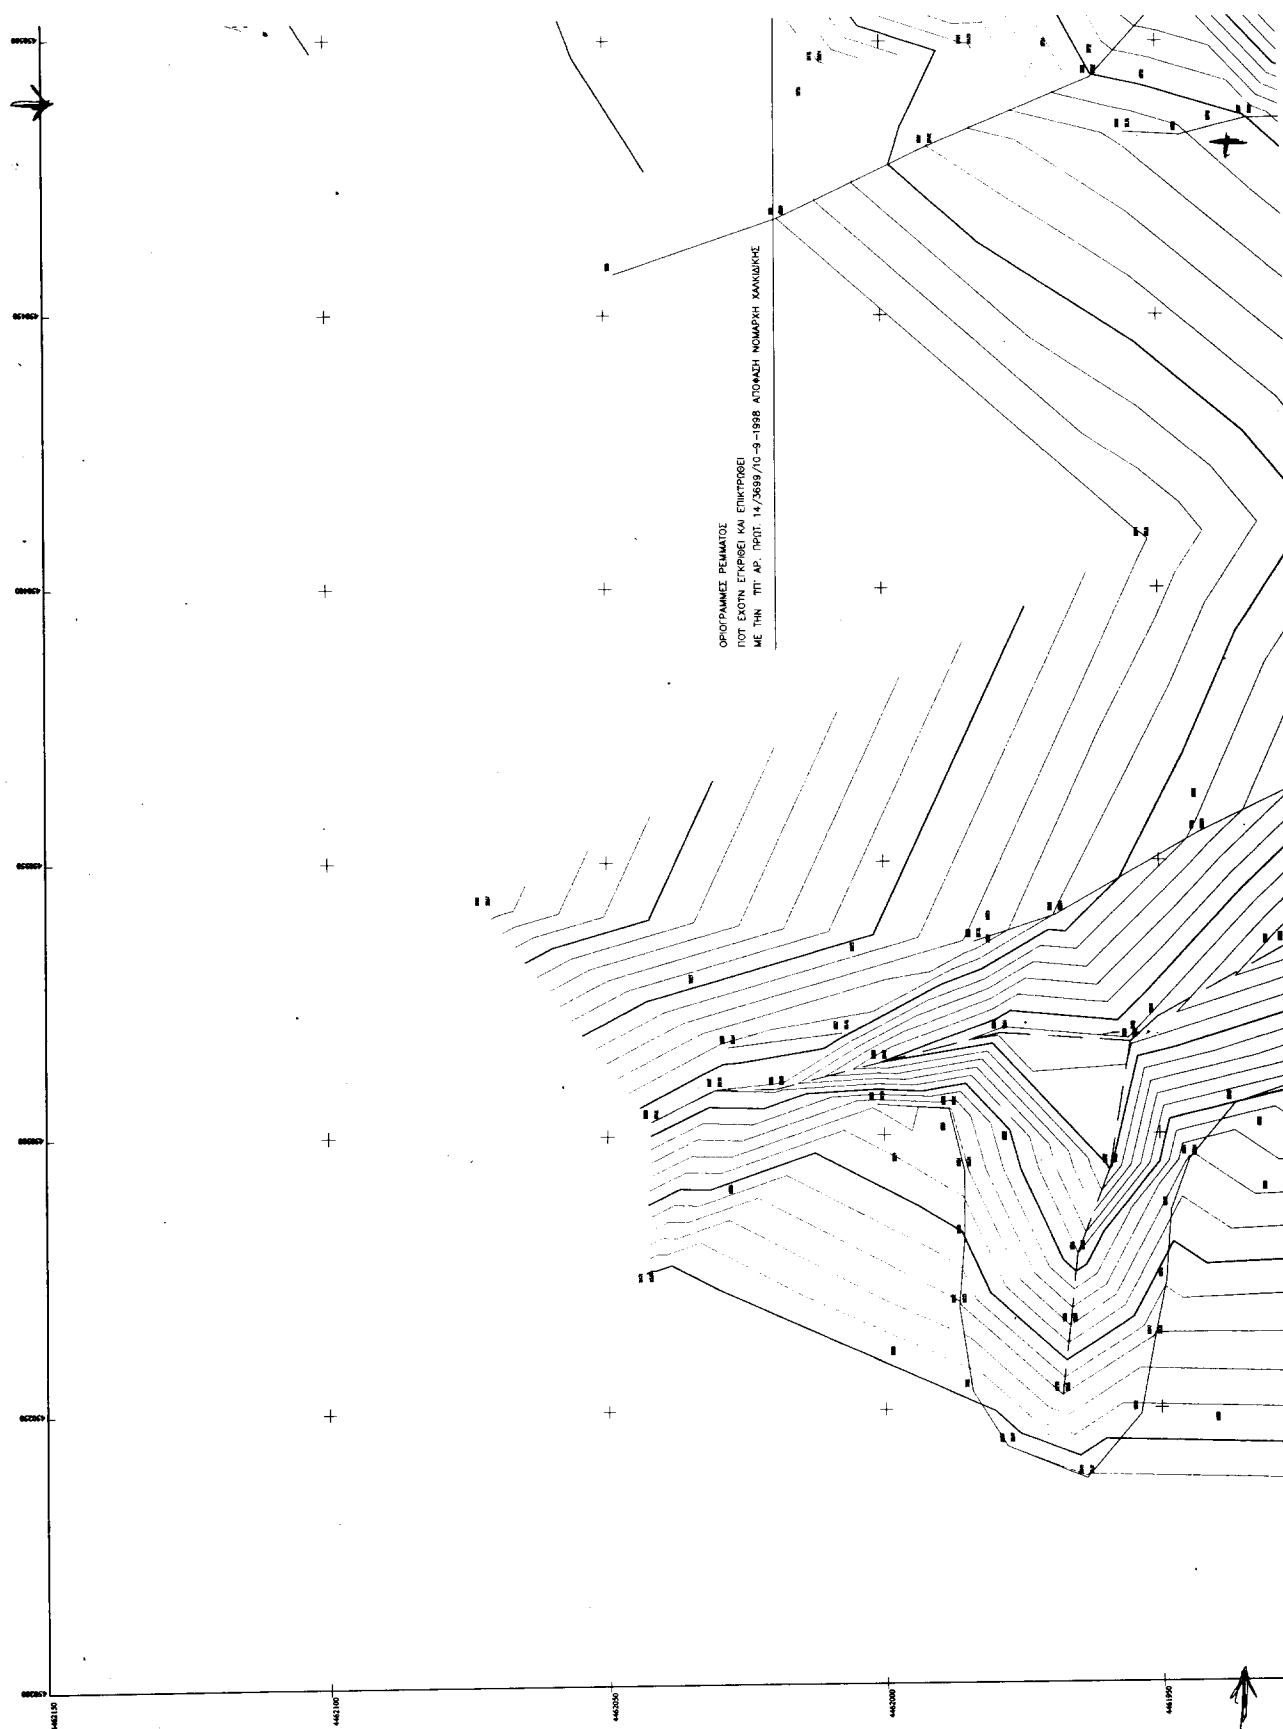

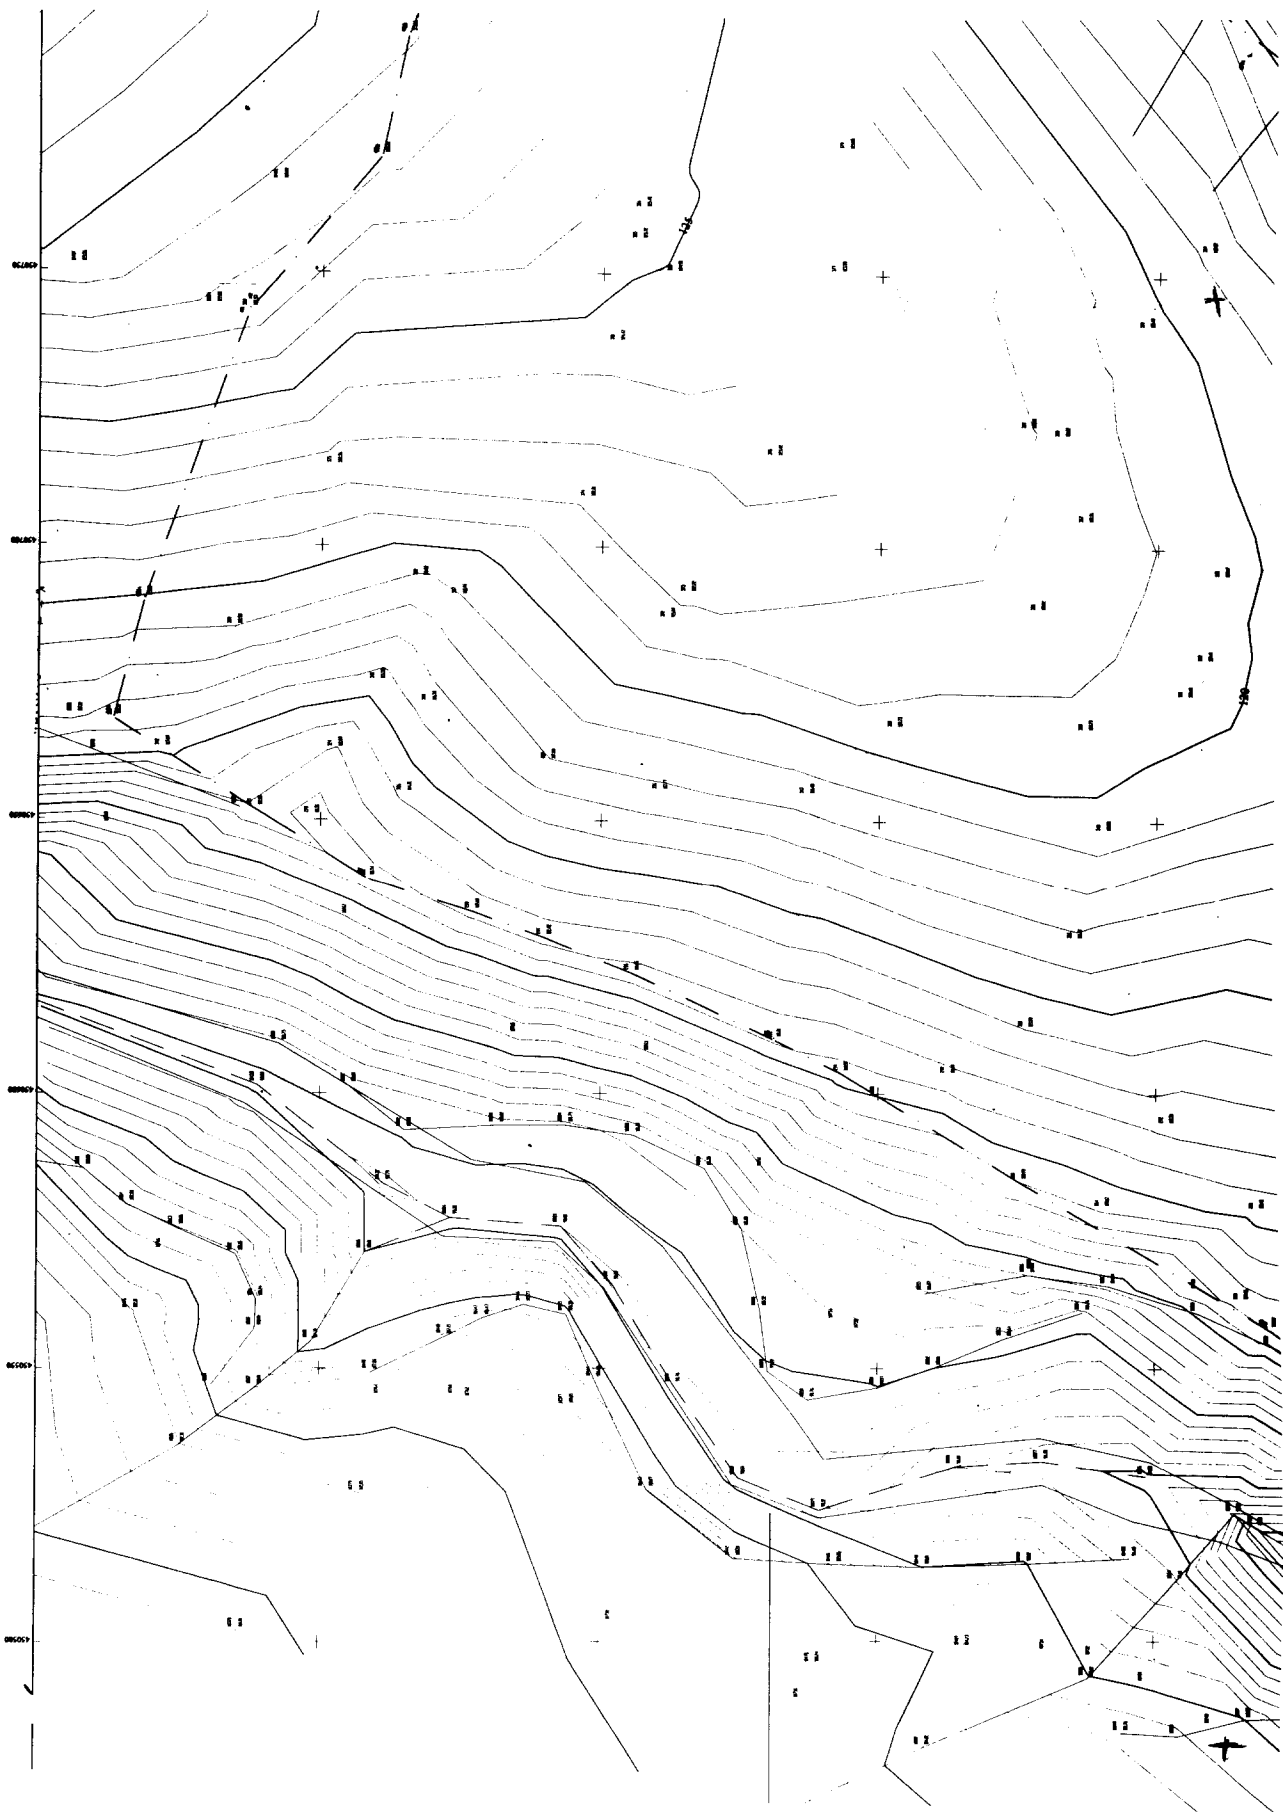



ΠΙΝΑΚΑΣ ΣΥΝΤΕΤΑΙΜΕΝΩΝ ΚΟΡΥΦΩΝ ΚΑΘΟΡΙΣΤΕΛΑΣ
ΟΡΙΟΓΡΑΦΙΚΗΣ ΡΕΜΑΤΟΣ

A/A	X	Y	A/A	X	Y
P1	450409.167	4461354.426	P2	450435.438	4461378.586
P3	450443.675	4461387.516	P4	450451.495	4461400.771
P5	450461.141	4461421.032	P6	450468.670	4461439.179
P7	450472.941	4461446.060	P8	450480.179	4461454.784
P9	450483.861	4461461.922	P10	450487.137	4461471.288
P11	450494.149	4461489.952	P12	450499.460	4461504.643
P13	450505.495	4461517.086	P14	450510.186	4461535.588
P15	450519.019	4461545.018	P16	450525.838	4461568.338
P17	450534.609	4461565.152	P18	450540.028	4461585.827
P19	450544.359	4461571.608	P20	450550.954	4461577.974
P21	450557.785	4461586.193	P22	450566.756	4461600.175
P23	450580.706	4461611.603	P24	450587.134	4461617.772
P25	450598.742	4461627.132	P26	450611.400	4461636.639
P27	450625.798	4461649.069	P28	450629.838	4461653.751
P29	450638.872	4461664.902	P30	450648.364	4461674.144
P31	450656.151	4461681.547	P32	450669.106	4461696.721
P33	450678.777	4461697.683	P34	450692.531	4461724.511
P35	450691.181	4461713.082	P36	450711.417	4461749.423
P37	450719.103	4461761.116	P38	450720.206	4461753.597
P39	450721.226	4461746.445	P40	450717.703	4461740.342
P41	450713.303	4461734.748	P42	450703.200	4461724.511
P43	450698.133	4461720.493	P44	450690.608	4461712.345
P45	450683.156	4461704.629	P46	450680.227	4461695.379
P47	450674.675	4461686.638	P48	450662.089	4461673.436
P49	450650.476	4461663.006	P50	450641.110	4461653.871
P51	450630.907	4461642.448	P52	450625.780	4461635.111
P53	450622.145	4461635.521	P54	450618.621	4461618.621
P55	450610.995	4461623.708	P56	450607.045	4461614.331
P57	450588.912	4461600.387	P58	450575.856	4461595.078
P59	450571.915	4461589.594	P60	450565.192	4461579.502
P61	450553.741	4461566.079	P62	450546.852	4461555.784
P63	450541.295	4461546.678	P64	450528.563	4461532.111
P65	450520.286	4461519.272	P66	450512.888	4461508.207
P67	450504.987	4461487.829	P68	450501.835	4461479.124
P69	450489.642	4461451.281	P70	450486.616	4461458.609
P71	450471.529	4461415.615	P72	450464.551	4461430.415
P73	450455.889	4461390.000	P74	450443.551	4461377.056
P75	450438.792	4461367.971	P76	450426.089	4461357.056
P77	450418.691	4461350.015	P78	450410.777	4461335.681
P79	450726.626	4461770.266	P80	450735.220	4461779.210
P81	450748.000	4461788.910	P82	450755.770	4461792.884
P83	450759.463	4461804.474	P84	450765.533	4461816.069
P85	450769.354	4461827.550	P86	450773.647	4461834.778
P87	450778.047	4461839.305	P88	450781.544	4461850.505
P89	450786.604	4461851.544	P90	450789.544	4461865.544
P91	450796.604	4461873.794	P92	450816.668	4461884.794
P93	450813.359	4461889.694	P94	450825.672	4461891.236
P95	450826.006	4461888.605	P96	450820.428	4461873.936
P97	450817.527	4461867.225	P98	450817.791	4461861.625
P99	450804.139	4461852.604	P100	450796.547	4461843.151
P101	450790.988	4461833.180	P102	450784.107	4461821.215
P103	450777.472	4461809.374	P104	450769.544	4461798.544
P105	450764.544	4461785.544	P106	450755.690	4461782.097
P107	450752.037	4461766.633	P108	450742.145	4461772.295
P109	450731.861	4461761.303	P110	450724.361	4461752.252

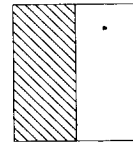


ΤΕΥΧΟΣ ΕΦΗΜΕΡΙΣ ΤΗΣ ΚΥΒΕΡΝΗΣΕΩΣ
 ΥΠΟΥΡΓΕΙΟ ΠΕΡΙΒΑΛΛΟΝΤΟΣ ΚΑΙ ΧΩΡΟΤΑΞΗΣ
 ΓΕΝΙΚΗ ΔΙΕΥΘΥΝΣΗ ΧΩΡΟΤΑΞΗΣ ΚΑΙ ΚΑΤΑΣΤΡΟΦΩΝ
 ΔΙΕΥΘΥΝΣΗ ΧΩΡΟΤΑΞΗΣ ΚΑΙ ΚΑΤΑΣΤΡΟΦΩΝ
 Τμήμα Χωροταξίας / Διατάξεις
 ΟΡΘΟΤΕΧΝΙΚΟ ΔΙΑΓΡΑΜΜΑ
 12/01/16
 ΟΡΘΟΤΕΧΝΙΚΟ ΔΙΑΓΡΑΜΜΑ
 16-09-2007
 ΟΡΘΟΤΕΧΝΙΚΟ ΔΙΑΓΡΑΜΜΑ
 ΟΡΘΟΤΕΧΝΙΚΟ ΔΙΑΓΡΑΜΜΑ
 ΟΡΘΟΤΕΧΝΙΚΟ ΔΙΑΓΡΑΜΜΑ

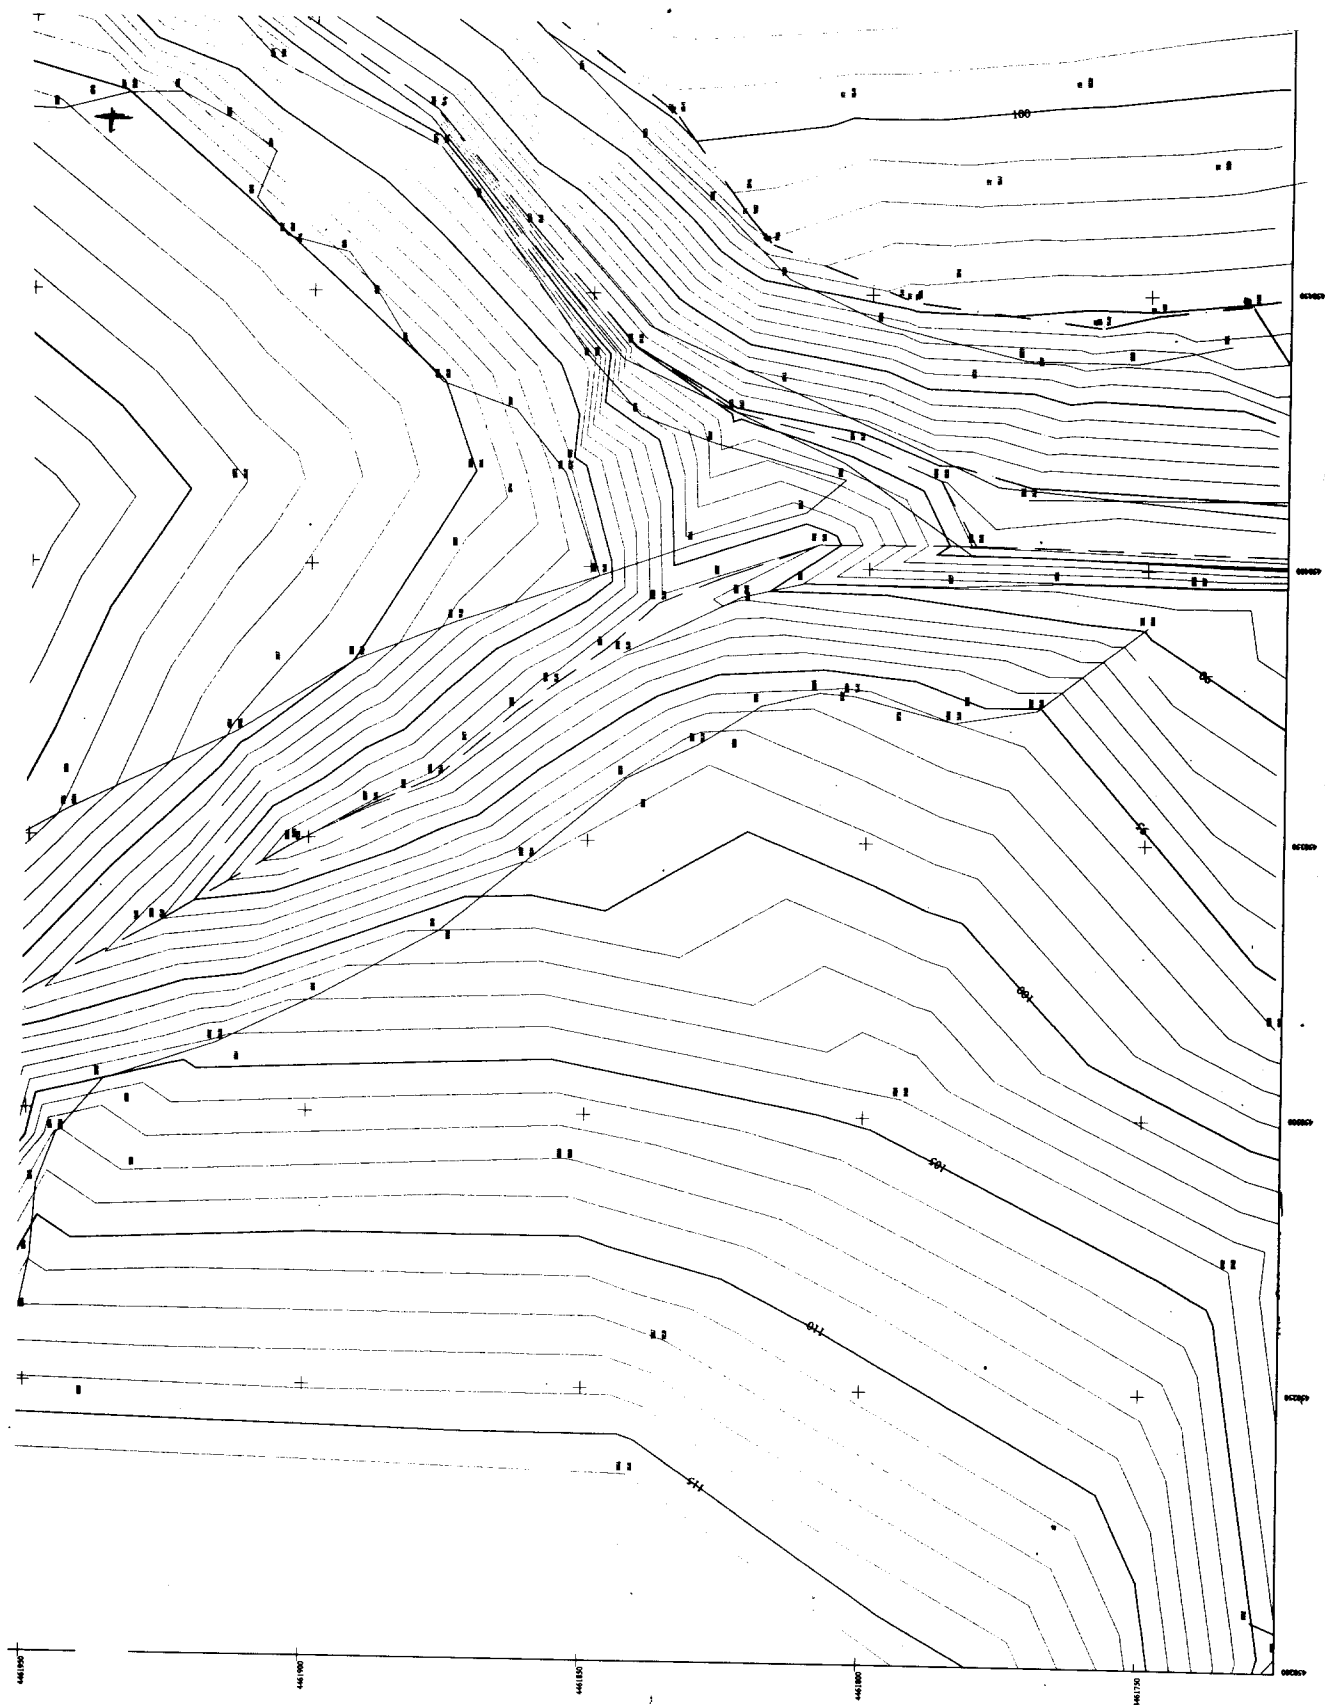

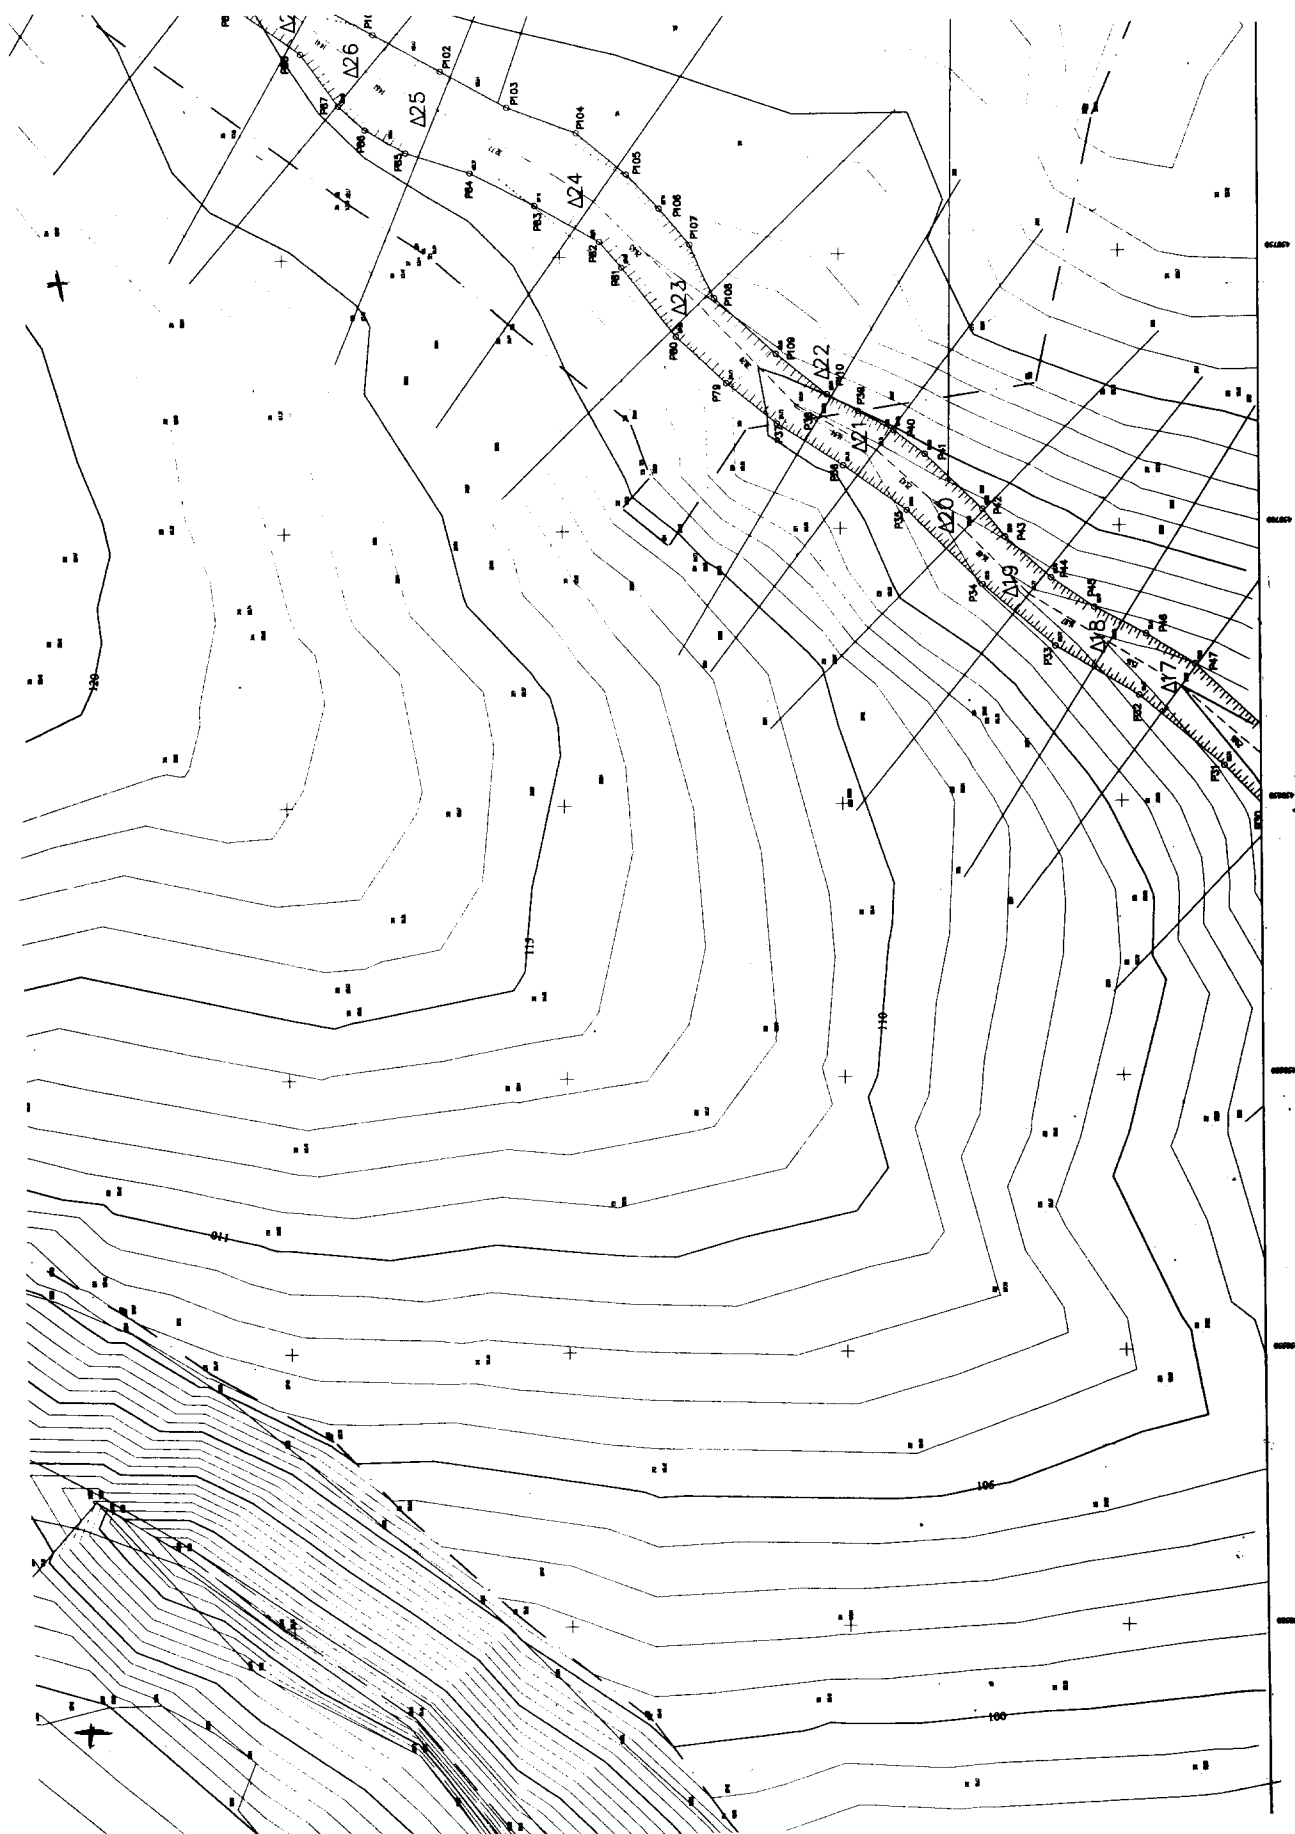

Q. What is the purpose of the "Q" in the "Q" and "A" format?

75 VANDERBILT UNIVERSITY
MEMPHIS, TENNESSEE 38152-1450
PH: 901/672/2000

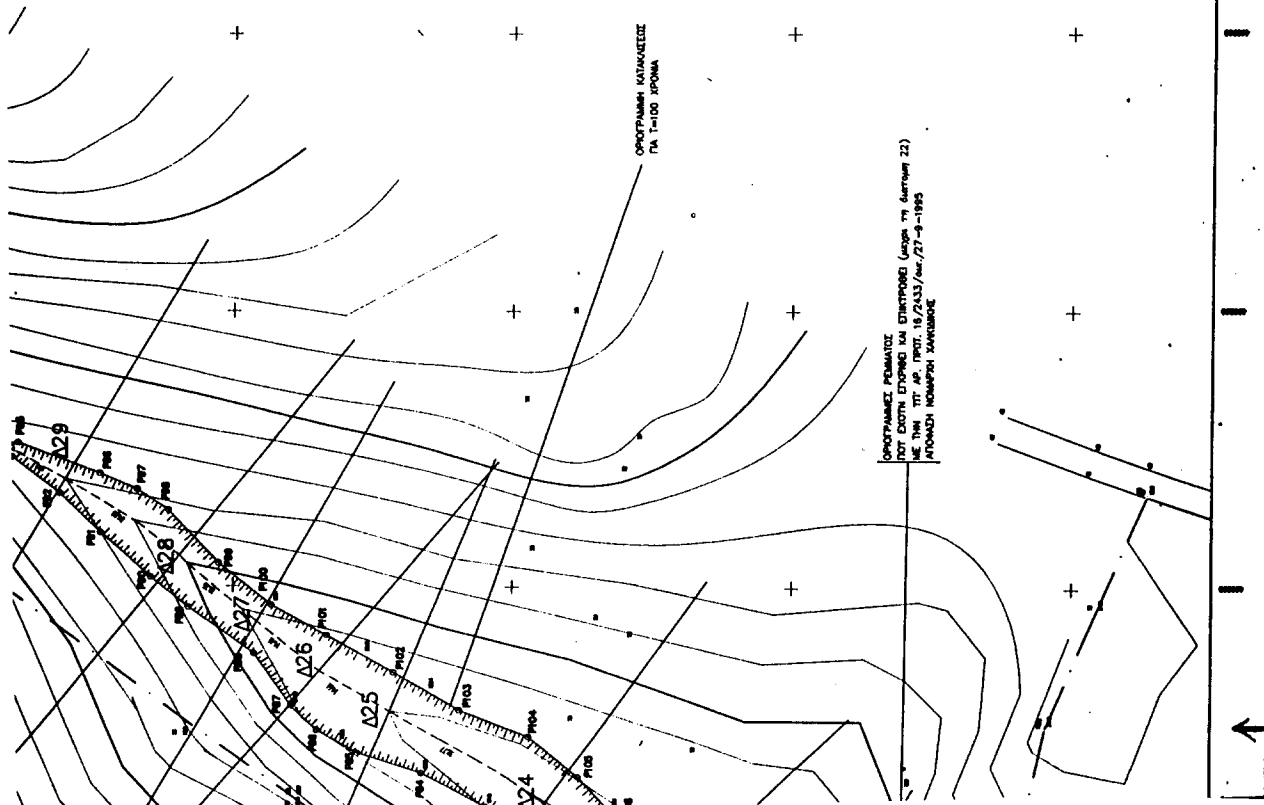

ΜΕΛΕΤΗ	ΒΑΣΙΛΕΥΣ ΠΑΝΘΡΑΣ	ΠΟΛΙΤΙΣ ΜΗΛΑΚΗΣ
ΕΡΓΟΔΩΤΗΣ	ΟΜΑΔΑ ΣΥΝΔΙΟΚΗΤΩΝ ΕΡΓΑΖΟΜΕΝΩΝ ΣΤΙΣ ΤΡΑΠΕΖΕΣ ΘΕΣΣΑΛΟΝΙΚΗΣ	
ΕΡΓΟ	ΠΡΩΤΟΤΥΠΟ ΟΙΚΙΣΜΟΣ Β' ΚΑΤΟΙΚΙΑΣ	
ΘΕΣΗ	ΚΟΤΥΛΗ - ΑΙΚΑΤΕΡΙΝΑΡΗ ΚΑΛΥΒΑ ΚΗΝΙΑΤΙΚΗΣ ΠΕΡΙΦΕΡΕΙΑΣ ΚΑΛΥΒΩΝ ΠΟΛΥΤΡΟΤ	ΚΛΙΜΑΚΑ 1:500
ΘΕΜΑ ΣΥΝΔΟΤ	ΔΙΑΓΡΑΜΜΑ ΚΑΘΟΡΙΣΜΟΤ ΟΡΙΟΓΡΑΜΜΗΣ ΡΕΜΜΑΤΟΤ ΚΑΙ ΘΕΣΗ ΔΙΑΤΟΜΩΝ	
ΧΡΟΝΟΤ ΜΕΛΕΤΗ :	ΣΕΠΤΕΜΒΡΙΟΤ 2000	
ΕΞΕΦΕΡΕΤΕ	ΤΥΠΟΓΡΑΦ	ΣΧΕΔΙΟΤ
ΕΚΔΕΥΕΤΕ	ΕΚΔΕΥΕΤΕ	ΕΚΔΕΥΕΤΕ