



04008740910020008



7631

ΕΦΗΜΕΡΙΣ ΤΗΣ ΚΥΒΕΡΝΗΣΕΩΣ

ΤΗΣ ΕΛΛΗΝΙΚΗΣ ΔΗΜΟΚΡΑΤΙΑΣ

ΤΕΥΧΟΣ ΤΕΤΑΡΤΟ

Αρ. Φύλλου 874

9 Οκτωβρίου 2002

ΠΕΡΙΕΧΟΜΕΝΑ

ΑΠΟΦΑΣΕΙΣ

- Τροποποίηση εγκεκριμένου σχεδίου πόλης στα ΟΤ 397, 404, 406, ΚΧ396, 397^Α 405, 411, της περιοχής επέκτασης, Δήμου Αγίου Νικολάου..... 1
- Καθορισμός χρήσης σε υπό παραχώρηση δημοτική, δασική και με πενιχρή βλάστηση έκταση του Δήμου Βεντζίου Ν. Γρεβενών 2
- Κήρυξη ως αναδασωτέας έκτασης συνολικού εμβαδού 8063,86 τ.μ. στη θέση «Κασίμη Πηγάδι» περιοχής Δημ. Δ/τος Ταξιάρχη του Δήμου Πολυγύρου Ν. Χαλκιδικής..... 3

ΔΙΟΡΘΩΣΕΙΣ ΣΦΑΛΜΑΤΩΝ

- Διόρθωση σφαλμάτων στην 1109731/11311ΠΕ/Β0010/18.1.2002 απόφαση καθορισμού ορίων αιγιαλού παραλίας και παλαιού αιγιαλού στη θέση Αλυκές Αλεξάνδρου Δήμου Λευκάδος Ν. Λευκάδος 4
- Διόρθωση σφαλμάτων στην 1002690/663/Β0010/31.1.2001 απόφαση καθορισμού ορίων αιγιαλού, παλαιού αιγιαλού και δημιουργία ζώνης παραλίας στη θέση Βαθύ Μεγαλοχωρίου Μεθάνων Ν. Πειραιά..... 5

ΑΠΟΦΑΣΕΙΣ

- Αριθ. 1873 (1)
Τροποποίηση εγκεκριμένου σχεδίου πόλης στα ΟΤ 397, 404, 406, ΚΧ396, 397^Α 405, 411, της περιοχής επέκτασης, Δήμου Αγίου Νικολάου.

Ο ΓΕΝΙΚΟΣ ΓΡΑΜΜΑΤΕΑΣ
ΠΕΡΙΦΕΡΕΙΑΣ ΚΡΗΤΗΣ

Έχοντας υπόψη:

1. Τις διατάξεις του από 17.7.23 Ν.Δ. «περί σχεδίων πόλεων κ.λπ.» (ΦΕΚ 228/Α/23).

2. Το Ν. 1337/83 (ΦΕΚ 33Α) όπως τροποποιήθηκε και ισχύει.

3. Το Ν. 2503/97 «Διοίκηση, οργάνωση, στελέχωση της Περιφέρειας» (ΦΕΚ 107Α/30.5.97).

4. Το Ν. 2831/2000 (ΦΕΚ 140 Α) άρθρο 29, όπως έχει αντικατασταθεί με το άρθρο 10 του Ν. 3044/2002 (ΦΕΚ Α'/127)

5. Το από 8.7.1993 Π.Δ. «Έγκριση πολεοδομικής μελέτης τμήματος της πολεοδομικής ενότητας του Δήμου Αγίου Νικολάου» (ΦΕΚ 999 Δ της 24.8.1993).

6. Τις με αρ. 110/98, 419/99 και 419/99 αποφάσεις του Δημοτικού Συμβουλίου Αγίου Νικολάου που συμφωνεί με την έγκριση της αιτούμενης τροποποίησης.

7. Τη θετική γνωμοδότηση του ΣΧΟΠ Ν.Α. Λασιθίου όπως αυτή διατυπώθηκε στη 6η γνωμοδότηση της συνεδρίασης της 11.1.2002.

8. Τη γνωμοδότηση του ΣΧΟΠ Περιφέρειας Κρήτης όπως αυτή διατυπώθηκε στη 8η συνεδρίαση της 13.9.2002, θέμα 3ο.

9. Το γεγονός ότι από τις κανονιστικές διατάξεις αυτής της απόφασης δεν προκαλείται δαπάνη εις βάρος του κρατικού προϋπολογισμού και του οικείου ΟΤΑ, αποφασίζουμε:


1. Την έγκριση τροποποίησης εγκεκριμένου σχεδίου πόλης, στα ΟΤ 397, 404, 406, ΚΧ396, 397^Α 405, 411, της περιοχής επέκτασης, Δήμου Αγίου Νικολάου, όπως φαίνεται από το συνημμένο τοπογραφικό διάγραμμα.

2. Η ισχύς της παρούσας αρχίζει από τη δημοσίευσή της στο ΦΕΚ.

Η απόφαση αυτή να δημοσιευθεί στην Εφημερίδα της Κυβερνήσεως.

Ηράκλειο, 16 Σεπτεμβρίου 2002

Ο Γενικός Γραμματέας Περιφέρειας
ΑΘ. ΚΑΡΟΥΝΤΖΟΣ

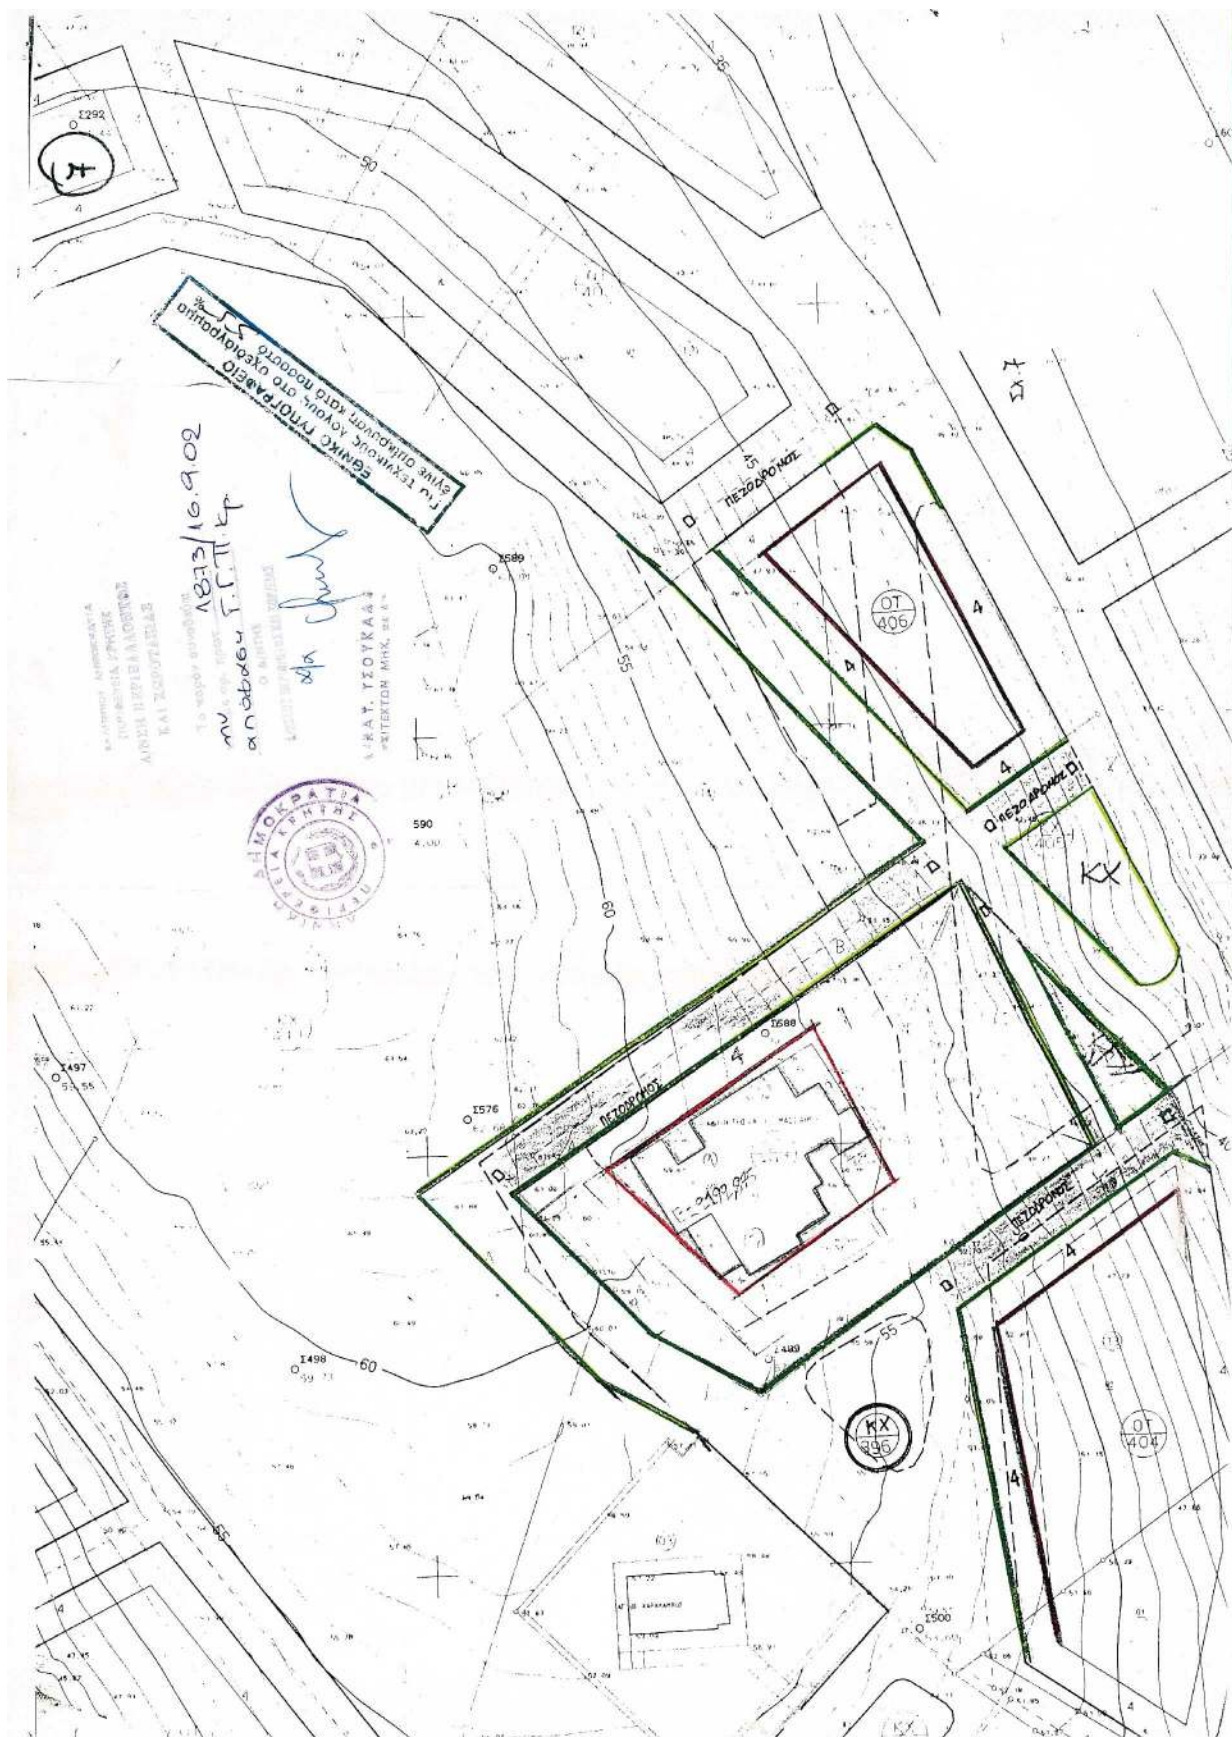

Αριθ. 2750

(2)

Καθορισμός χρήσης σε υπό παραχώρηση δημοτική, δασική και με πενιχρή βλάστηση έκταση του Δήμου Βεντζίου Ν. Γρεβενών.

Ο ΝΟΜΑΡΧΗΣ ΓΡΕΒΕΝΩΝ

1. Το Ν. 1512/85 (ΦΕΚ 4Α/1985) «Τροποποίηση και συμπλήρωση πολεοδομικών διατάξεων, ρύθμιση συναφών θεμάτων και θεμάτων του ταμείου νομικών» και ειδικότερα το άρθρο 3 αυτού.

2. Το Ν. 1337/83 (ΦΕΚ 33Α/1983) «Επέκταση των πολεοδομικών σχεδίων, οικιστική ανάπτυξη και σχετικές ρυθμίσεις».

3. Το Ν. 2742/99 (ΦΕΚ 207Α/1999) «Χωροταξικός σχεδιασμός και αειφόρος ανάπτυξη και άλλες διατάξεις».

4. Το Ν. 1032/80 (ΦΕΚ 57 Α'/1980) «Περί συστάσεως Υπουργείου Χωροταξίας Οικισμού και Περιβάλλοντος».

5. Την ΚΥΑ Υ1β/2000/29.3.95 (ΦΕΚ 343Β'/1995) Υγειονομική διάταξη «Περί όρων ιδρύσεως και λειτουργίας πτη-κτηνοτροφικών εγκ/σεων».

6. Την Υ.Α.83840/3591/12.12.86 (ΦΕΚ 1Δ'/5.1.87) του Υπουργείου ΠΕ.ΧΩ.Δ.Ε. «Αποστάσεις από πόλεις, χωριά, οικισμούς, δρόμους, σιδηροδρομικές γραμμές, λίμνες και ακτές, λουτροπόλεις, τουριστικούς χώρους, νοσοκομεία και ευαγή ιδρύματα για την ανέγερση νέας ή επέκταση νόμιμα υφισταμένης κτηνοτροφικής ή πτηνοτροφικής εγκατάστασης».

7. Την ΟΙΚ 2779/25.9.2002 θετική εισήγηση της Δ/σης Πολεοδομίας και Περιβάλλοντος της Ν.Α. Γρεβενών που συνοδεύεται από:

α) Την από 22.7.2002 με αρ. 161/2002 ομόφωνη απόφαση του Δημοτικού Συμβουλίου του Δήμου Βεντζίου Ν. Γρεβενών για παραχώρηση της εν λόγω δημοτικής έκτασης στο Σφενδόνη Γεώργιο του Νικολάου.

β) Το 51 ΔΑΣ 3345/20.5.2002 έγγραφο της Δ/σης Δασών Ν. Γρεβενών με το οποίο δηλώνεται ότι η προς παραχώρηση έκταση είναι δημοτική, δασική με πενιχρή βλάστηση, από τις πλέον άγονες, χωρίς ιδιαίτερο προστατευτικό και αισθητικό χαρακτήρα και δεν υπάρχει αντίρρηση στην παραχώρηση της καθόσον η εγκατάσταση της κτηνοτροφικής μονάδας σ' αυτήν συμβάλλει στην ανάπτυξη της εθνικής οικονομίας, αποφασίζουμε

Καθορίζουμε ως χρήση στην υπό παραχώρηση, σύμφωνα με το άρθρο 13 παρ. 2Αγ του Ν. 1734/87 (ΦΕΚ 189 Α'/1987) «Βοσκότοποι και ρύθμιση ζητημάτων σχετικών με κτηνοτροφική αποκατάσταση και με άλλες παραχωρήσεις καθώς και θεμάτων που αφορούν δασικές εκτάσεις», δημοτική, δασική και με πενιχρή βλάστηση έκταση 5.000 τ.μ. του Δήμου Βεντζίου Ν. Γρεβενών και συγκεκριμένα για το με αριθμό 1^ο αγροτεμάχιο του αγροκτήματος «Νησί» Ν. Γρεβενών, τη λειτουργία που εξυπηρετεί την εγκατάσταση κτηνοτροφικών εκμεταλλεύσεων.

Το τοπογραφικό διάγραμμα του αγροτεμαχίου που συντάχθηκε από τον Τοπογράφο Μηχανικό Αναστάσιο Κ. Ξάνθη αποτελεί αναπόσπαστο τμήμα της παρούσας.

Από τις διατάξεις της απόφασης αυτής δεν προκαλείται δαπάνη σε βάρος του κρατικού προϋπολογισμού, ούτε σε βάρος του προϋπολογισμού του οικείου Ο.Τ.Α. (Δήμος Βεντζίου Ν. Γρεβενών).

Η απόφαση αυτή με το συνημμένο τοπογραφικό διάγραμμα να δημοσιευθεί στην Εφημερίδα της Κυβερνήσεως.

Γρεβενά, 25 Σεπτεμβρίου 2002

Ο Νομάρχης
ΑΝΤΩΝΗΣ ΠΕΤΣΑΣ

ΤΟΠΟΓΡΑΦΙΚΟ ΔΙΑΓΡΑΜΜΑ

ΣΤΟ ΟΤΙΟ ΦΑΙΝΕΤΑΙ Η ΥΠΟ ΠΑΡΑΧΩΡΗ-Η ΚΟΙΝΩΤΙΚΗ ΕΚΤΑΣΗ ΓΕΩΡΓΙΟ ΤΟΥ ΝΙΚΟΛΑΟΥ
ΕΜΒΑΔΟΝ 5000 Τ.Μ. ΑΠΟ ΤΟ ΑΡΙΘ. 1 ΤΕΜΑΧΙΟ ΤΟΥ ΑΓΡΟΤΙΚΗΣΤΑΤΟΣ 'ΝΗΣΙ' ΤΟΥ ΔΗΜΟΥ ΒΕΛΤΙΩΝ
ΝΟΜΟΥ ΓΡΕΒΕΝΩΝ ΑΝΑΔΑΣΧΟΥ 1979-1980
ΚΕΙΜΕΝΟΥ ΣΤΗ ΒΕΔΗ 'ΓΕΡΑ' ΚΑΙ ΥΠΟ ΣΤΟΙΧΕΙΑ (Α-Β-Γ-Δ-Ε-Ζ-Η-Α)

Λ = 40 03
Μ = -2 09


ΣΗΜΕΙΩΣΗ
Η ΥΠΟ ΠΑΡΑΧΩΡΗ-Η ΕΚΤΑΣΗ ΑΙΤΕΣΙ ΑΠΟ ΤΩΝ
ΓΗ-ΣΙΣΤΕΡΟ ΟΙΚΙΣΜΟ 'ΝΗΣΙ' 511,40 ΜΜ

ΕΘΝΙΚΟ ΤΥΠΟΓΡΑΦΕΙΟ
Για τεχνικούς λόγους στο σχεδιάγραμμα
εξής εμφανίζεται κατά ποσοστό $\chi\chi\%$

Εμβαδομετρικός πίναξ τεμ. 1Υ

Αριθμός κεντρικής	Χ	Υ	Συν.
Α	2846,570	-4294,900	0,000
Β	2815,670	-4350,460	+133570,812
Γ	2806,760	-4337,330	+38704,104
Δ	2759,610	-4353,060	+204875,944
Ε	2765,000	-4284,130	-23277,227
Ζ	2791,100	-4257,500	-111468,271
Η	2820,060	-4284,420	-123687,002
Α	2846,570	-4294,900	-113718,887
Εμβαδόν = Συν.			5000,00 μ²

$$E = 0,5(\sum_{v=1}^n (X_{v+1} - X_v) \cdot Y_v) \quad (\psi_v + \psi_{v+1})$$

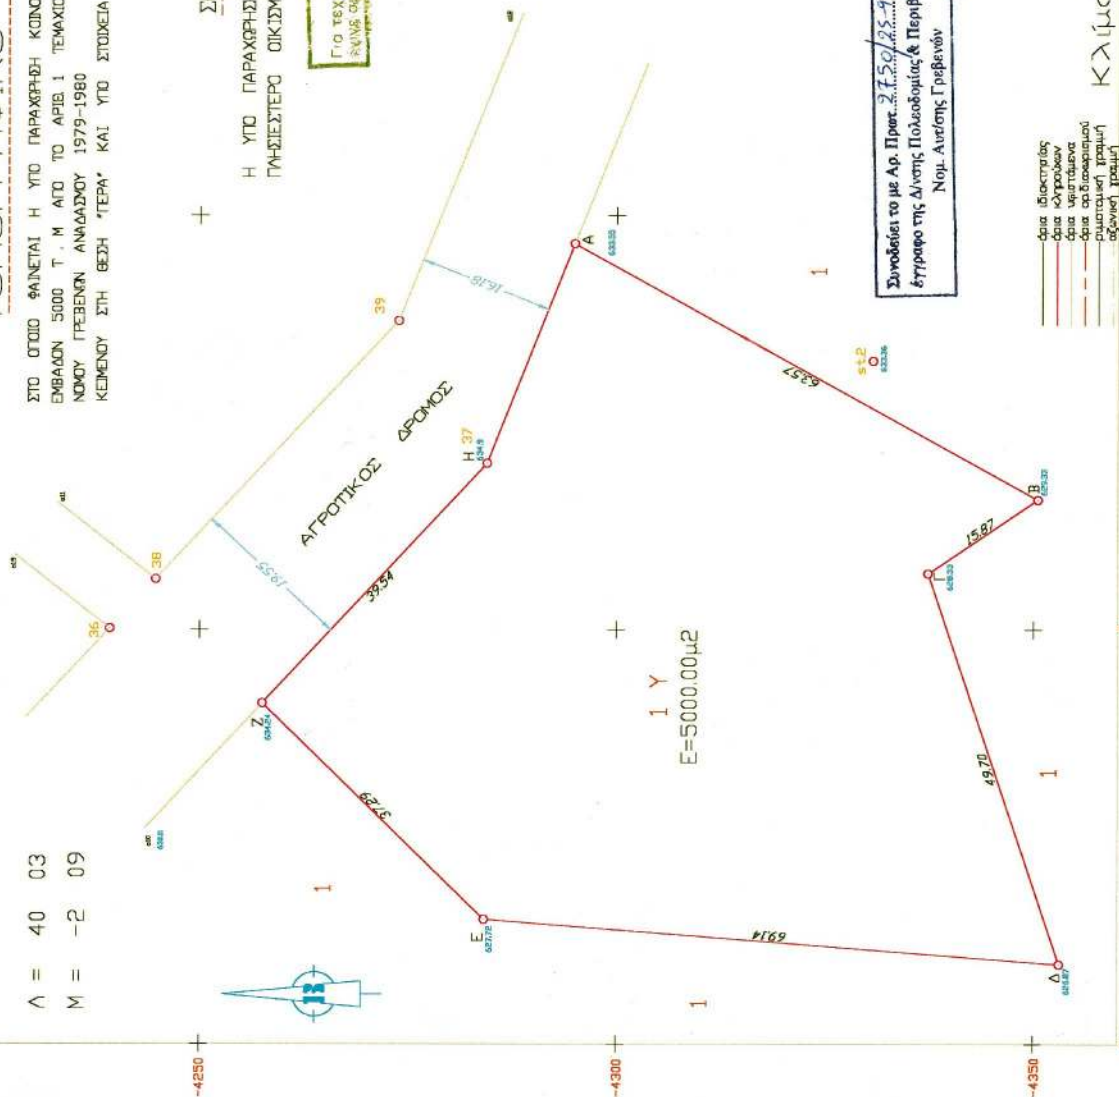

ΓΡΕΒΕΝΑ ΙΟΥΝΙΟΣ 2002
Ο ΣΥΝΤΑΞΑΣ

ΑΝΔΡΕΑΣ Κ. ΣΑΝΘΗΣ
ΔΙΠΛΩΜΑΤΗΣ ΤΟΠΟΓΡΑΦΟΣ ΜΗΛΑΚΗΣ
ΠΟΛΥΤΕΧΝΕΙΟΝ ΣΧΟΛΗΣ Α.Π.Θ.
ΜΕΤΕΠΕΜΒΑΤΙΣΜΟΣ ΜΗΤΡΩΟΥ 29736
ΑΔΑΦ. ΤΟΜΟΣ ΓΕΩΜΕΤΡΙΚΩΝ - ΤΗΛ. 30793307-30793308
Α.Φ.Μ. 30793307-30793308

Συνοδεύει το με Αρ. Πρωτ. 2750/25.9.2002
έγγραφο της Δίνας Πολυδορίας & Περιβόλωνος
Νομ. Αντίσης Γρεβενών

— δια διαστασιών
— δια εμβαδών
— δια περιμέτρων
— δια ορίων
— δια ορίων
— δια ορίων
— δια ορίων

Κλίμακας 1:500

0062

0062



Αριθ.3794 (3)
Κήρυξη ως αναδασωτέας έκτασης συνολικού εμβαδού 8063,86 τ.μ. στη θέση «Κασίμη Πηγάδι» περιοχής Δημ. Δ/τος Ταξiάρχη του Δήμου Πολυγύρου Ν. Χαλκιδικής.

Ο ΓΕΝΙΚΟΣ ΓΡΑΜΜΑΤΕΑΣ
ΠΕΡΙΦΕΡΕΙΑΣ ΚΕΝΤΡΙΚΗΣ ΜΑΚΕΔΟΝΙΑΣ

Έχοντας υπόψη:

1. Τις διατάξεις του άρθρου 117 παρ. 3 του Συντάγματος της χώρας.
2. Τις διατάξεις του Ν. 998/79 «Περί Προστασίας Δασών κ.λ.π.» και ειδικότερα
 - I. Του άρθρου 41 παρ. 1
 - II. Του άρθρου 38
3. Τις διαταγές του Υπουργείου Γεωργίας:
 - I. 160417/1180/8.7.70
 - II. 182447/3049/24.9.80
4. Την 4660/11.9.2002 πρόταση του Δασαρχείου Πολυγύρου.
5. Τις διατάξεις του άρθρου 1 παρ. 2 του Ν. 2503/97 «Μεταβίβαση αρμοδιοτήτων στο Γενικό Γραμματέα Περιφέρειας».
6. Την 5631/11.8.2000 (ΦΕΚ 1339/Β/2000) απόφαση Γενικού Γραμματέα Περιφέρειας Κεντρικής Μακεδονίας «Κατανομή αρμοδιοτήτων στους προϊστάμενους των Δασικών Υπηρεσιών», αποφασίζουμε:

Κηρύσσουμε αναδασωτέα έκταση συνολικού εμβαδού οκτώ χιλιάδων εξήντα τριών και ογδόντα έξι (8063,86) τ.μ. στην θέση «Κασίμη Πηγάδι» περιοχής Δημ. Διαμ. Ταξiάρχη του Δήμου Πολυγύρου Ν. Χαλκιδικής με σκοπό την προστασία και την αναδάσωση με φυσική αναγέννηση της έκτασης που εκχερσώθηκε και καταλήφθηκε παράνομα από τον Κουκούτση Χρήστο του Αγγέλου.

ΤΜΗΜΑ 1ο

Η έκταση αυτή προσδιορίζεται από τα στοιχεία γ, 2, 3, 4,

5, 6, θ, η, ζ, ε, δ, γ είναι εμβαδού $E1 = 548,64$ τ.μ. και συνορεύει:

Βόρεια: Με αγρό ιδίου.

Νότια: Με αγρό ιδίου.

Ανατολικά: Με αγρό ιδίου.

Δυτικά: Με αγρό ιδίου.

ΤΜΗΜΑ 2ο

Η έκταση αυτή προσδιορίζεται από τα στοιχεία ρ, 11, 10, 9, Ω, 1, β, α, τα, σ, ρ είναι εμβαδού $E2 = 501,22$ τ.μ. και συνορεύει:

Βόρεια: Με αγρό ιδίου.

Νότια: Με αγρό ιδίου.

Ανατολικά: Με αγρό ιδίου.

Δυτικά: Με αγροταδασικό δρόμο.

ΤΜΗΜΑ 3ο

Η έκταση αυτή προσδιορίζεται από τα στοιχεία ι, 7, 8, Δ, Ε, Ζ Ρ, Σ, Τ, Ξ, ν, μ, λ, κ, ι είναι εμβαδού $E3 = 7014$ τ.μ. και συνορεύει:

Βόρεια: Με αγρό ιδίου.

Νότια: Με Δημόσιο δάσος.

Ανατολικά: Με φερόμενες ιδιοκτησίες Κων/νου Παν. και Φρυγανιώτη Αθαν.

Δυτικά: Με δημόσιο δάσος και αγρό ιδίου.

Όπως φαίνεται στο συνημμένο διάγραμμα που αποτελεί αναπόσπαστο μέρος της απόφασης αυτής.


Η απόφαση αυτή να δημοσιευθεί στην Εφημερίδα της Κυβερνήσεως.

Πολύγυρος, 12 Σεπτεμβρίου 2002

Με εντολή Γενικού Γραμματέα Περιφέρειας

Ο Διευθυντής Δασών Ν. Χαλκιδικής κ.α.α.

ΓΕΩΡΓΙΟΣ ΛΕΙΒΑΔΙΩΤΗΣ

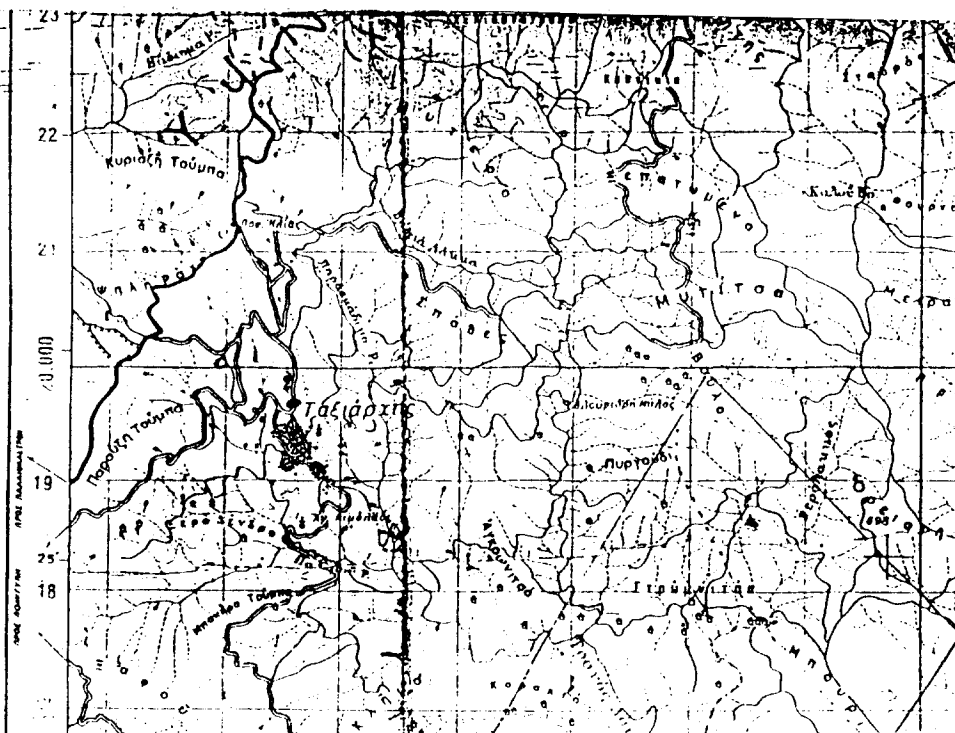

ΚΛΙΜΑΚΑ 1:50000

ΑΠΟΣΠΑΣΜΑ ΧΑΡΤΗ

Περιοχής Δ. Δ. Τασιάρχη στο οποίο φαίνεται η δασική έκταση συνολικού εμβαδού 8.063,86 τ.μ., που εκχερσώθηκε παράνομα το έτος 1974.
 Δασική Θέση «Κασίμη Πηγάδι»
 Γεωργ. Μήκος 23° 31' 50''
 Γεωργ. Πλάτος 40° 19' 80''

ΕΘΝΙΚΟ ΤΥΠΟΓΡΑΦΕΙΟ
 Για τεχνικούς λόγους στο σχεδιάγραμμα
 έγινε σμίκρυνση κατά ποσοστό 78 %

ΥΠΟΜΝΗΜΑ

Δασική έκταση που εκχερσώθηκε παράνομα

Επαρχιακό οδικό δίκτυο

Ρέμα

Πολύγυρος 11-09-2002
 Ο Συντάξας Δασολόγος

ΘΕΩΡΗΘΗΚΕ

Ο Δασάρχης Πολυγύρου

Τσιρέλας Ιωάννης
 Δασολόγος

Καλφούπουλος Βασίλειος
 Δασολόγος με βαθμό Δ/ντή




ΤΟΠΟΓΡΑΦΙΚΟ ΔΙΑΓΡΑΜΜΑ

Εκτάσεων με στοιχεία:

- Ε₁: γ, 2, 3, 4, 5, 6, θ, η, ζ, ε, δ, γ εμβαδού 548,64 τ.μ.
 - Ε₂: ρ, 11, 10, 9, 8, 1, β, α, ι, σ, ρ εμβαδού 501,22 τ.μ.
 - Ε₃: ι, 7, 8, Δ, Ε, Ζ, ..., Ρ, Σ, Τ, ξ, ν, μ, λ, κ, ι εμβαδού 7014,00 τ.μ.
- Που εκχερατώθηκαν παράνομα
από τον Κακούστη Χρήστο του Αγγέλου
στη θέση «Κασίμη Πηγάδι»,
Δημοτικού Διαμερίσματος Ταξιάρχη,
Δήμου Πολυγύρου

ΚΛΙΜΑΚΑ 1:1300

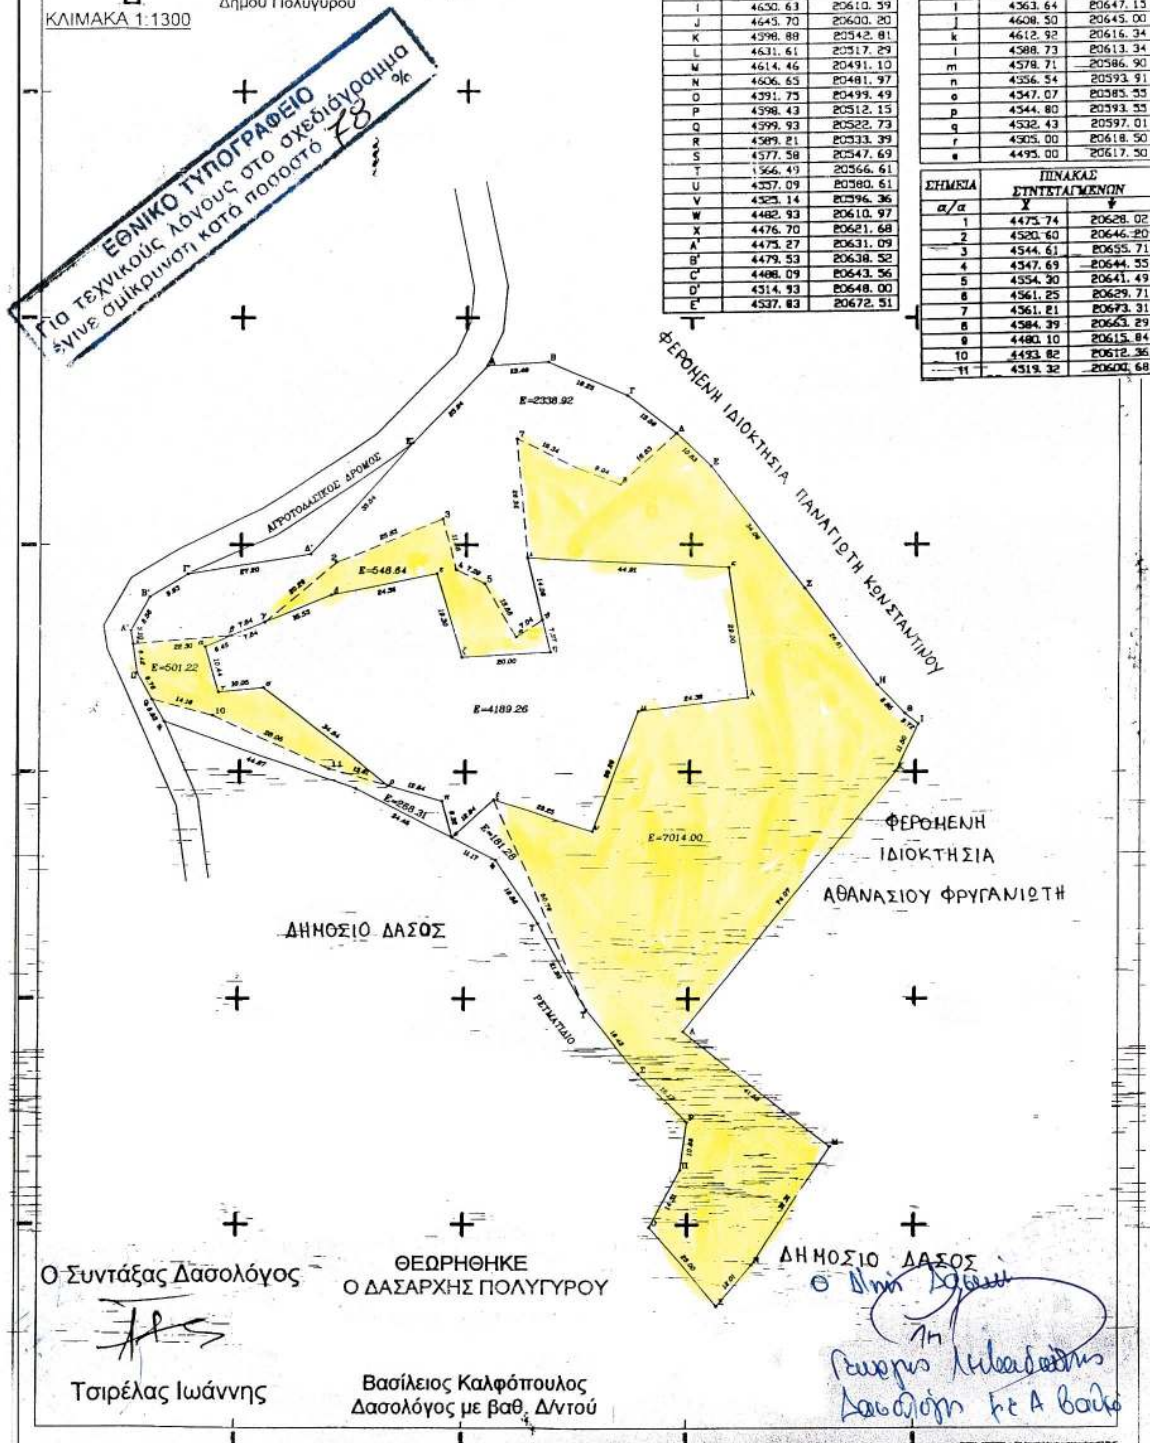

ΔΙΟΡΘΩΣΕΙΣ ΣΦΑΛΜΑΤΩΝ

(4)

Στο ΦΕΚ 110/14.2.2002 (τ.Δ') που δημοσιεύθηκε η 1109731/11311ΠΕ/Β0010/18.1.2002 απόφαση καθορισμού ορίων αιγιαλού παραλίας και παλαιού αιγιαλού στη θέση Αλυκές Αλεξάνδρου Δήμου Λευκάδος Ν. Λευκάδος και στην Έκθεση της Επιτροπής και συγκεκριμένα στο Διατακτικό αυτής, γίνονται οι παρακάτω διορθώσεις:

α) Από το εσφαλμένο:

στη σελ 924, β' στήλ. 13ος στίχος από κάτω «Η κορυφή 1α του αιγιαλού έχει καθορισθεί με την αριθ. 3701/17-9-80 απόφαση Νομάρχη Λευκάδος».

Στο ορθό:

«Η κορυφή 1' του αιγιαλού έχει καθορισθεί με την αριθ. 3701/17-9-80 απόφαση Νομάρχη Λευκάδος».

β) Από το εσφαλμένο:

στη σελίδα 924, β' στήλη, 10ος στίχος από κάτω «Η κορυφή 1' του αιγιαλού με συντεταγμένη».

Στο ορθό:

«Η κορυφή 1α του αιγιαλού με συντεταγμένη».

γ) Από το εσφαλμένο:

Στη σελίδα 925, α' στήλη, 22ος στίχος από κάτω «Η κορυφή 1α της παραλίας με συντεταγμένη».

Στο ορθό:

«Η κορυφή 1'α της παραλίας με συντεταγμένη».

δ) Από το εσφαλμένο:

στη σελ. 925 β' στήλη, 22ος στίχος εκ των άνω «Στις δε κορυφές 1α, 2', 3', 4' έχει τοποθετηθεί»

Στο ορθό:

«Στις δε κορυφές 1'α, 2', 3', 4' έχει τοποθετηθεί».

ε) Στη σελίδα 925, β' στήλη στην περίπτωση 2 μεταξύ της πρώτης και της δεύτερης παραγράφου 27ος στίχος εκ των άνω τίθεται:

«Η κορυφή 1' έχει καθορισθεί με την αρ. 3701/17-9-80 απόφαση Νομάρχη ΦΕΚ 593/27.10.80 και 248/11-5-81 τεύχος Δ'».

στ) Από το εσφαλμένο:

Στη σελίδα 925, β' στήλη, 31ος στίχος εκ των άνω «Η κορυφή του παλαιού αιγιαλού με συντεταγμένη»

Στο ορθό:

«Η κορυφή 1' α του παλαιού αιγιαλού με συντεταγμένη».

(Από το Υπ. Οικονομίας και Οικονομικών)

(5)

Στο ΦΕΚ 140/Δ/28.2.2001, που δημοσιεύθηκε η 1002690/663/Β0010/31.1.2001 απόφαση καθορισμού ορίων αιγιαλού, παλαιού αιγιαλού και δημιουργία ζώνης παραλίας στη θέση Βαθύ Μεγαλοχωρίου Μεθάνων Ν. Πειραιά, γίνονται οι εξής διορθώσεις στο θέμα αποφάσεως:

Από το εσφαλμένο:

«1) Καθορισμός ορίων αιγιαλού, παλαιού αιγιαλού και δημιουργία ζώνης παραλίας στη θέση Μεγαλοχωρίου Μεθάνων του Ν. Πειραιά».

Στο ορθό:

«Καθορισμός ορίων αιγιαλού, παλαιού αιγιαλού και δημιουργία ζώνης παραλίας στη θέση Βαθύ Μεγαλοχωρίου Μεθάνων του Νομού Πειραιά».

2) Στο διατακτικό της αποφάσεως στην πρώτη παράγραφο:

Από το εσφαλμένο:

«Επικυρώνουμε τοπογραφικό διάγραμμα σε μία πινακίδα».

Στο ορθό:

«Επικυρώνουμε ... τοπογραφικό διάγραμμα σε τρεις πινακίδες».

(Από το Υπ. Οικονομίας και Οικονομικών)