



04008760910020008



7643

ΕΦΗΜΕΡΙΣ ΤΗΣ ΚΥΒΕΡΝΗΣΕΩΣ

ΤΗΣ ΕΛΛΗΝΙΚΗΣ ΔΗΜΟΚΡΑΤΙΑΣ

ΤΕΥΧΟΣ ΤΕΤΑΡΤΟ

Αρ. Φύλλου 876

9 Οκτωβρίου 2002

ΠΕΡΙΕΧΟΜΕΝΑ

ΑΠΟΦΑΣΕΙΣ

- Αναγκαστική απαλλοτρίωση ακινήτων για την εκτέλεση του έργου «Βελτίωση 1ης Επαρχιακής Οδού Μυτιλήνης - Καλλονής», στο Νομό Λέσβου..... 1
- Έγκριση τοπικού ρυμοτομικού σχεδίου σε εκτός εγκεκριμένου ρυμοτομικού σχεδίου περιοχή του δήμου Χορτιάτη (Ν. Θες/κης) για τον καθορισμό χώρου ανέγερσης δημοτικού σχολείου και χώρου στάθμευσης και καθορισμός όρων και περιορισμών δόμησης αυτού. 2
- Επιτρεπόμενη χρήση του τεμαχίου 434.β και τμήματος του τεμαχίου 157 της Ο/Σ Διανομής «Μαυροράχη 1938-1983» στην περιοχή Δήμου Λαχανά, (Ν. Θες-σαλονίκης). 3
- Άρση αναδάσωσης έκτασης 4,800 στρεμ. στη Χ.Θ. 8 + 500 έως Χ.Θ. 10 + 800 της Π.Ε.Ο. Αθηνών -Θηβών. 4

ΑΠΟΦΑΣΕΙΣ

- Αριθ. 2337 (1)
Αναγκαστική απαλλοτρίωση ακινήτων για την εκτέλεση του έργου «Βελτίωση 1ης Επαρχιακής Οδού Μυτιλήνης - Καλλονής», στο Νομό Λέσβου.

Η ΓΕΝΙΚΗ ΓΡΑΜΜΑΤΕΑΣ
ΠΕΡΙΦΕΡΕΙΑΣ ΒΟΡΕΙΟΥ ΑΙΓΑΙΟΥ

Έχοντας υπόψη:

1. Τις διατάξεις του Ν. 2882/2.2.2001 «Κώδικας Αναγκαστικών Απαλλοτριώσεων Ακινήτων».
2. Την ΤΔ. 5419/7.6.2002 διαπιστωτική πράξη του Νομάρχη Λέσβου που δημοσιεύτηκε στο ΦΕΚ 504/17.6.2002 τ. Δ'.
3. Τις διατάξεις του Ν. 653/1977 «περί υποχρεώσεων των παρόδων ιδιοκτητών για διάνοιξη εθνικών οδών κ.λπ...», όπως αυτές συμπληρώθηκαν και διαμορφώθηκαν με βάση τις διατάξεις του Ν. 947/1979 και του Ν. 2052/1992.
4. Την ΟΙΚ. 108197/13.6.2000 κοινή υπουργική απόφαση Υπουργών ΠΕΧΩΔΕ, Γεωργίας και Πολιτισμού με την οποία έχουν εγκριθεί οι περιβαλλοντικοί όροι για το έργο.

5. Το ΤΔ. 8146/3.9.2002 έγγραφο της Νομαρχιακής Αυτοδότης Λέσβου/Δ.Τ.Υ. Ν.Λέσβου με το οποίο ζητείται η κήρυξη απαλλοτρίωσης, έκτασης 123.049 μ2, στην περιοχή της 1ης Επαρχιακής Οδού Μυτιλήνης - Καλλονής για τις θέσεις:

Α) από Χ.Θ. 0,00000 έως Χ.Θ. 1,50000 (εξαιρουμένου του κόμβου της Βόρειας Παράκαμψης από Χ.Θ. 0,34544 έως Χ.Θ. 0,83584)

Β) από Χ.Θ. 0,34544 έως Χ.Θ. 0,83584,

Γ) από Χ.Θ. 1,50000 έως Χ.Θ. 3,95681 και

Δ) από Χ.Θ. 3,95681 έως Χ.Θ. 7,69893

για την εκτέλεση του έργου «Βελτίωση 1ης Επαρχιακής Οδού Μυτιλήνης - Καλλονής», αποφασίζουμε:

Κηρύσσουμε την αναγκαστική απαλλοτρίωση, για λόγους δημόσιας ωφέλειας και ειδικότερα για την βελτίωση της 1ης Επαρχιακής Οδού Μυτιλήνης - Καλλονής στις θέσεις: Α) από Χ.Θ. 0,00000 έως Χ.Θ. 1,50000 (εξαιρουμένου του κόμβου της Βόρειας Παράκαμψης από Χ.Θ. 0,34544 έως Χ.Θ. 0,83584), Β) από Χ.Θ. 0,34544 έως Χ.Θ. 0,83584, Γ) από Χ.Θ. 1,50000 έως Χ.Θ. 3,95681 και Δ) από Χ.Θ. 3,95681 έως Χ.Θ. 7,69893, έκτασης συνολικού εμβαδού 123.049 μ2, που βρίσκεται στην περιοχή της 1ης Επαρχιακής Οδού Μυτιλήνης - Καλλονής, νήσου Λέσβου, Νομού Λέσβου και εικονίζονται στα με κλίμακα 1:500, από Ιούλιο 2001 Κτηματολογικά Διαγράμματα (σε 5 πινακίδες) και αντίστοιχους Κτηματολογικούς Πίνακες, τα οποία έχει συντάξει το Γραφείο Μελετών με την επωνυμία «ΕΤΑΙΡΕΙΑ ΜΕΛΕΤΩΝ ΑΝΑΠΤΥΞΕΩΣ (Ε.Μ.Α.) Ε.Π.Ε.» και έχει θεωρήσει ο Προϊστάμενος της Δ.Τ.Υ. Ν.Α.Λέσβου Μιχαήλ Χριστόφας, Πολιτικός Μηχανικός στις 4.3.2002.

Στην έκταση που απαλλοτριώνεται προβάλλουν δικαιώματα κυριότητας οι 1) Πονηρός Νικόλαος, 2) Παντελής Ιωάννης κ.λπ.

Η απαλλοτρίωση κηρύσσεται υπέρ του Δημοσίου και με δαπάνη της Νομαρχιακής Αυτοδιοίκησης Λέσβου και θα αντιμετωπισθεί από τις πιστώσεις του Π.Ε.Π. Βορείου Αιγαίου 2002-2006 με κωδικό 10.00.02 Απαλλοτριώσεις (Σ.Α.Ν.Α. 032/3).

Η απόφαση αυτή να δημοσιευθεί στην Εφημερίδα της Κυβερνήσεως.

Μυτιλήνη, 5 Σεπτεμβρίου 2002

Η Γενική Γραμματέας Περιφέρειας
ΜΑΡΙΑ ΣΚΕΜΠΕΡΗ

Αριθ. 16965

(2)

Έγκριση τοπικού ρυμοτομικού σχεδίου σε εκτός εγκεκριμένου ρυμοτομικού σχεδίου περιοχή του δήμου Χορτιάτη (Ν. Θεσ/κης) για τον καθορισμό χώρου ανέγερσης δημοτικού σχολείου και χώρου στάθμευσης και καθορισμός όρων και περιορισμών δόμησης αυτού.

**Η ΥΠΟΥΡΓΟΣ
ΠΕΡΙΒΑΛΛΟΝΤΟΣ, ΧΩΡΟΤΑΞΙΑΣ
ΚΑΙ ΔΗΜΟΣΙΩΝ ΕΡΓΩΝ**

Έχοντας υπόψη:

1.- Τις διατάξεις των άρθρων 114 (παρ. 1), 248, 249, 250 και 255 του από 14.7.1999 Π. Δ/τος «Κώδικας Βασικής Πολεοδομικής Νομοθεσίας» (Δ' 580), όπως τα άρθρα 248, 249, 250 και 255 τροποποιήθηκαν με τα άρθρα 5,6,7 και 13 αντίστοιχα του Ν. 2831/2000 «Τροποποίηση των διατάξεων του Ν. 1577/1985 «Γενικός Οικοδομικός Κανονισμός» και άλλες πολεοδομικές διατάξεις» (Α' 140).

2.- Τις διατάξεις της παρ. Δ2 του άρθρου 29 του Ν. 2831/2000 (Α' 140).

3.- Τις διατάξεις του άρθρου 29Α του Ν. 1558/1985 «Κυβέρνηση και Κυβερνητικά Όργανα» (Α' 137), όπως αυτό προστέθηκε με το άρθρο 27 του Ν. 2081/1992 (Α' 154) και τροποποιήθηκε με την παρ. 2α του άρθρου 1 του Ν. 2469/1997 (Α' 38).

4.- Την Υ6/31.10.2001 απόφαση του Πρωθυπουργού και της Υπουργού Περιβάλλοντος, Χωροταξίας και Δημοσίων Έργων «Ανάθεση αρμοδιοτήτων Υπουργού Περιβάλλοντος, Χωροταξίας και Δημοσίων Έργων στους Υφυπουργούς Περιβάλλοντος, Χωροταξίας και Δημοσίων Έργων» (Β' 1484).

5.- Τα 6888/21.11.2001 και 608/4.2.2002 έγγραφα του Δασαρχείου Θεσσαλονίκης.

6.- Το 4692/19.11.2001 έγγραφο της 9ης Εφορείας Βυζαντινών Αρχαιοτήτων Θεσσαλονίκης.

7.- Το 6320/14.6.2002 έγγραφο του δήμου Χορτιάτη.

8.- Τις 242/2001 και 19/2002 γνωμοδοτήσεις δημοτικού συμβουλίου.

9.- Την 11/συν. 6/21.3.2002 γνωμοδότηση της Εκτελεστικής Επιτροπής του Οργανισμού Θεσσαλονίκης.

10.- Το 6682/25.6.2002 υπηρεσιακό σημείωμα της Δ/σης Πολεοδομικού Σχεδιασμού - Τμήμα Α.

11.- Το γεγονός ότι από τις κανονιστικές διατάξεις αυτής της απόφασης δεν προκαλείται δαπάνη σε βάρος του κρατικού προϋπολογισμού και του προϋπολογισμού του οικείου Ο.Τ.Α., αποφασίζουμε:

1.- Εγκρίνεται τοπικό ρυμοτομικό σχέδιο σε εκτός εγκεκριμένου ρυμοτομικού σχεδίου περιοχή του δήμου Χορτιάτη (Ν. Θεσ/νίκης) για τον καθορισμό χώρου για την ανέγερση δημοτικού σχολείου, χώρου στάθμευσης και οδού, όπως ο χώρος σχολείου φαίνεται περικλειόμενος με πράσινη γραμμή και στοιχεία Τ1, Τ2, Τ3, Τ4, Τ5, Τ6, Τ10, Τ11, Τ12, Τ1 και ο χώρος στάθμευσης με πράσινη γραμμή και στοιχεία Τ6, Τ7, Τ8, Τ9, Τ11, Τ10, Τ6 στο σχετικό πρωτότυπο διάγραμμα σε κλίμακα 1:1000, που θεωρήθηκε από τον Προϊστάμενο της Διεύθυνσης Τοπογραφικών Εφαρμογών με την 16965/2002 πράξη του και που αντίτυπό του σε φωτοσμίκρυνση δημοσιεύεται με την παρούσα απόφαση.

2.- Οι όροι και περιορισμοί δόμησης του παραπάνω χώρου δημοτικού σχολείου καθορίζονται ως εξής:

α. Μέγιστο ποσοστό κάλυψης: τριάντα τοις εκατό (30%) της επιφάνειας του χώρου.

β. Συντελεστής δόμησης: έξι δέκατα (0,6).

γ. Μέγιστο επιτρεπόμενο ύψος του ανεγερθησομένου κτιρίου: δέκα πέντε (15,00) μέτρα, στο οποίο συμπεριλαμβάνονται και η στέγη ύψους δύο (2) μέτρων, η κατασκευή της οποίας είναι υποχρεωτική.

δ. Τα ανεγερθησόμενα κτίρια πρέπει να απέχουν από τα όρια του χώρου πέντε (5) μέτρα τουλάχιστον.

ε. Επιτρέπεται η διάσπαση του όγκου σε ανεξάρτητα κτίρια.

3. Η ισχύς της παρούσας απόφασης αρχίζει από τη δημοσίευσή της στην Εφημερίδα της Κυβερνήσεως.


Η απόφαση αυτή να δημοσιευθεί στην Εφημερίδα της Κυβερνήσεως.

Αθήνα, 26 Αυγούστου 2002

Η ΥΠΟΥΡΓΟΣ
ΡΟΔΟΥΛΑ ΖΗΣΗ

ΠΕΡΙΦΕΡΕΙΑ ΚΕΝΤΡΙΚΗΣ ΜΑΚΕΔΟΝΙΑΣ
ΔΗΜΟΣ ΧΟΡΤΙΑΤΗ - Τ.Τ.Υ.Π.

ΤΟΠΟΓΡΑΦΙΚΟ ΔΙΑΓΡΑΜΜΑ ΤΟΠΙΚΟΥ ΡΥΜΟΤΟΜΙΚΟΥ ΣΧΕΔΙΟΥ

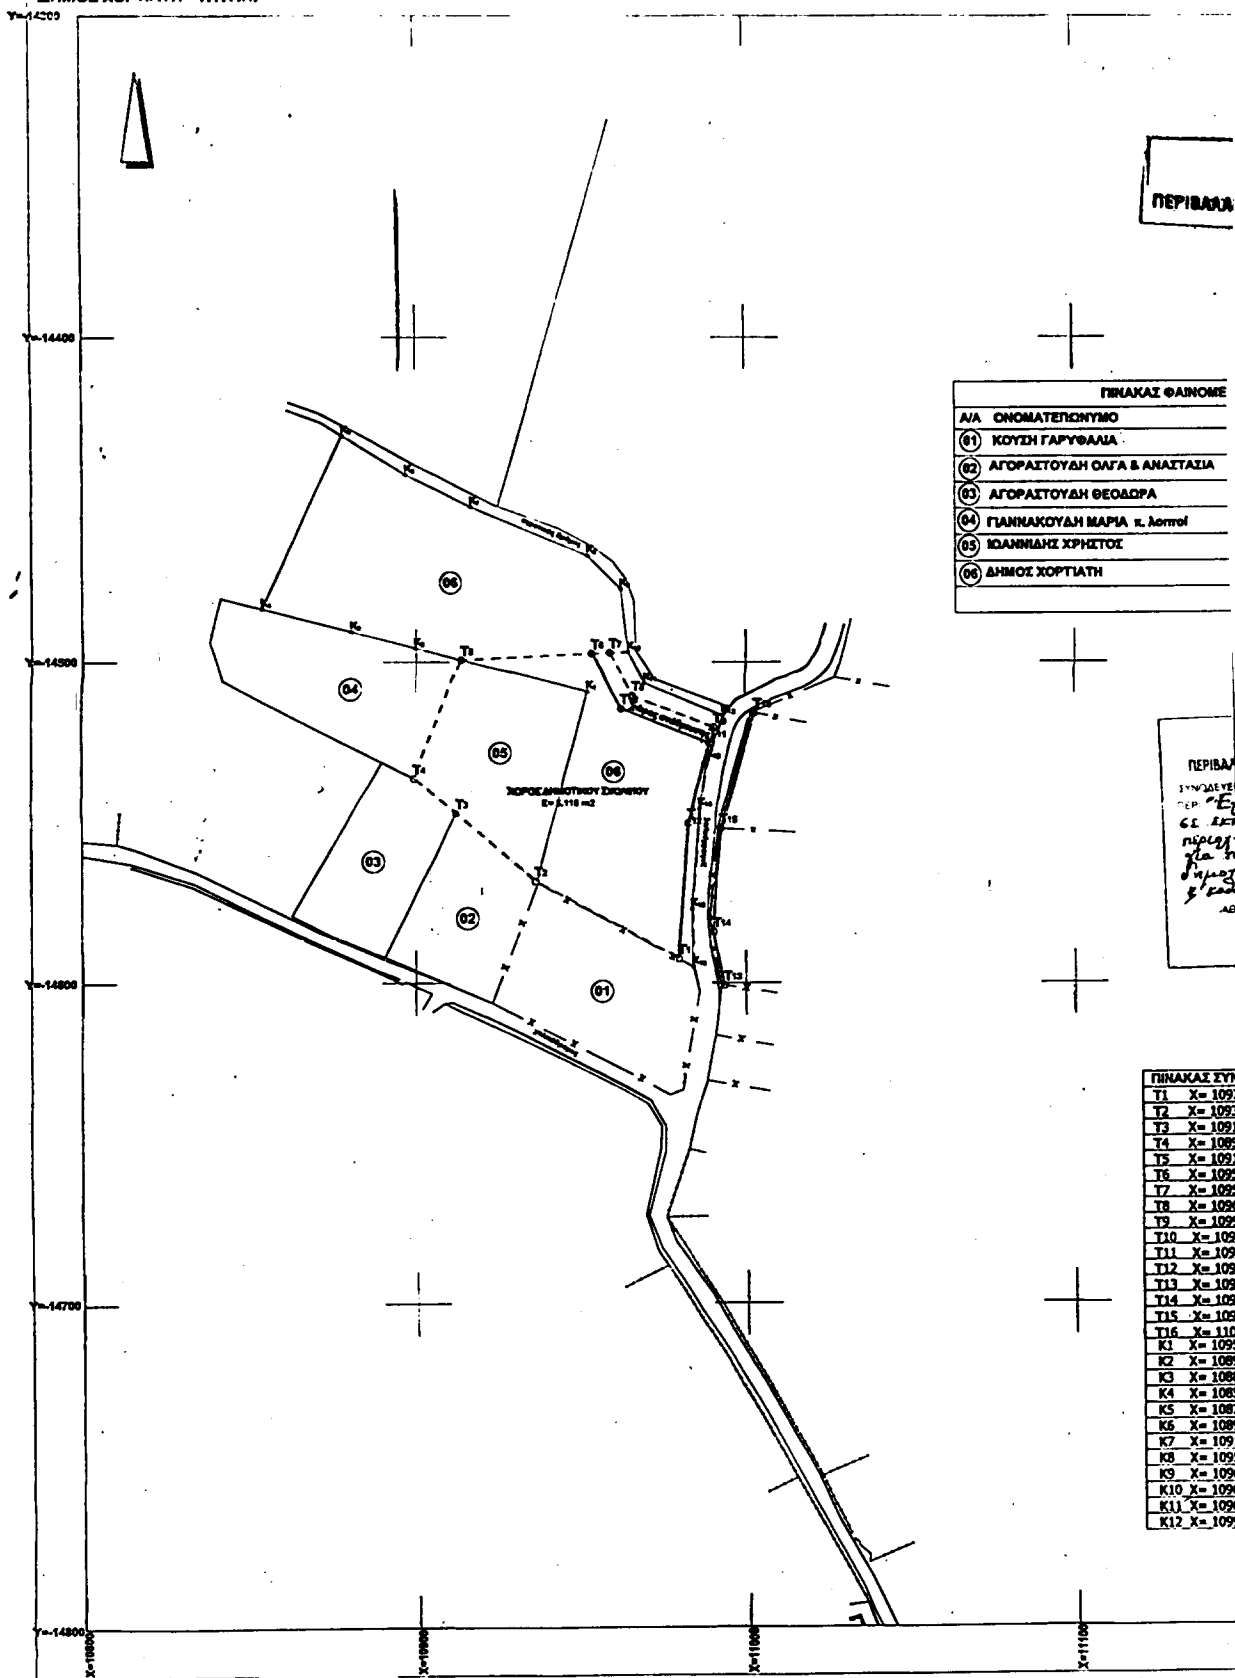

ΟΥ ΣΧΕΔΙΟΥ

Υ.Φ.ΟΥ.Ρ.Ε.Ι.Ο.
ΠΕΡΙΒΑΛΛΟΝΤΟΣ ΧΩΡΟΤΑΞΙΑΣ & ΔΗΜ. ΕΡΓΩΝ

ΠΙΝΑΚΑΣ ΦΑΙΝΟΜΕΝΩΝ ΙΔΙΟΚΤΗΤΩΝ

ΑΤΕΠΩΝΥΜΟ	ΔΙΕΥΘΥΝΣΗ
ΓΓΑΡΥΦΑΛΙΑ	Θεσ/νική
ΣΤΟΥΔΗ ΟΛΓΑ & ΑΝΑΣΤΑΣΙΑ	Εύσσας
ΣΤΟΥΔΗ ΘΕΟΔΩΡΑ	Χορτιάτης
ΚΟΥΔΗ ΜΑΡΙΑ κ. λοιποί	Χορτιάτης
ΔΗΣ ΧΡΗΣΤΟΣ	Χορτιάτης
ΧΟΡΤΙΑΤΗ	Ασβεστοχώρι

Υ.Φ.ΟΥ.Ρ.Ε.Ι.Ο.

ΠΕΡΙΒΑΛΛΟΝΤΟΣ ΧΩΡΟΤΑΞΙΑΣ & ΔΗΜ. ΕΡΓΩΝ


ΣΥΝΟΔΕΙΤΕ ΤΗΝ ΥΠΟ ΑΡΙΘΜΟΥ Γ. 16365/02 ΑΠΟΦΑΣΗ
 ΤΟΥ ΕΛΛΗΝΙΚΟΥ ΤΟΠΙΚΟΥ ΡΥΘΜ. ΣΧΕΔΙΟΥ
 ΣΕ ΕΚΤΟΣ ΕΥΚΕΚΡΙΣΤΟΥ ΡΥΘΜ. ΣΧΕΔΙΟΥ
 ΠΕΡΙΕΧΟΝΤΟΣ ΔΕΛΤΑΙΟΝ (ν. Θεσ/νική)
 ΚΑΙ ΤΟΝ ΚΑΘΟΡΙΣΜΟ ΧΩΡΟΥ ΑΝΤΙΣΤΟΙΧΗΣ
 ΟΙΚΟΜ. ΣΧΕΔΙΟΥ 5 ΧΩΡΩΝ ΕΠΙΔΕΙΞΗΣ
 & ΚΑΘΟΡΙΣΜΟ ΕΡΓΩΝ & ΠΡΟΓΡΑΜΜΑ ΔΟΚΙΜΑΤΩΝ
 ΑΔΜΙΑ 26 Αυγούστου 2001
 Ο Δ/Υ.Τ.Π.

Υ. ΠΑΥΛΑ ΔΕΣΠΟΙΝΑ

Αρ. Φ. 138/02
 Σχ. 1

ΠΙΝΑΚΑΣ ΣΥΝΤΕΤΑΓΜΕΝΩΝ

T1	X= 10979.87	Y= 14592.40
T2	X= 10936.79	Y= 14568.43
T3	X= 10912.14	Y= 14547.63
T4	X= 10899.31	Y= 14536.82
T5	X= 10913.64	Y= 14499.44
T6	X= 10953.16	Y= 14497.38
T7	X= 10958.68	Y= 14497.09
T8	X= 10965.99	Y= 14510.85
T9	X= 10990.81	Y= 14520.61
T10	X= 10962.44	Y= 14514.82
T11	X= 10989.50	Y= 14525.47
T12	X= 10982.77	Y= 14550.47
T13	X= 10993.76	Y= 14600.69
T14	X= 10990.47	Y= 14584.06
T15	X= 10992.68	Y= 14552.13
T16	X= 11002.38	Y= 14516.07
K1	X= 10952.21	Y= 14509.55
K2	X= 10899.61	Y= 14495.68
K3	X= 10880.78	Y= 14490.64
K4	X= 10854.22	Y= 14483.54
K5	X= 10878.07	Y= 14430.23
K6	X= 10896.94	Y= 14442.63
K7	X= 10916.64	Y= 14452.45
K8	X= 10952.13	Y= 14467.22
K9	X= 10962.17	Y= 14477.35
K10	X= 10964.19	Y= 14496.81
K11	X= 10969.54	Y= 14506.87
K12	X= 10993.38	Y= 14516.87

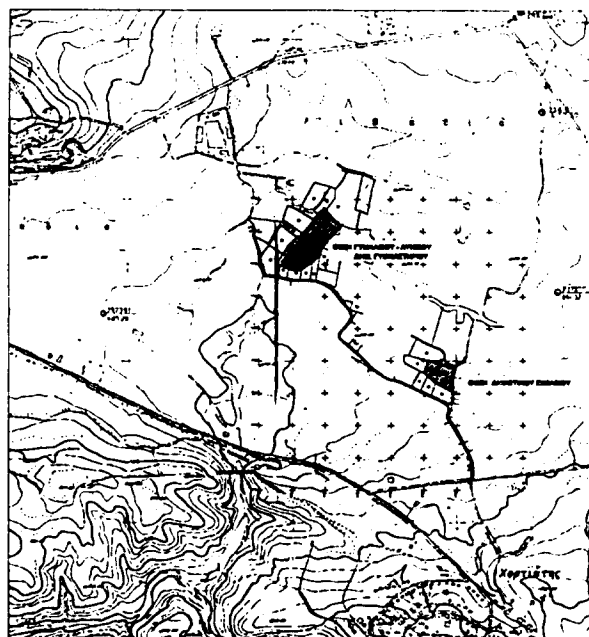

ΟΔΟΠΟΡΙΚΟ ΣΧΗΜΑ - ΑΠΟΣΤΑΣΜΑ ΧΑΡΤΗ ΚΛ. 1:10.000

Συνοδεύει τ. υπ'αρ.

Απόφαση του Δ.μ. Συμβουλίου Χορτιάτης

Ασβεστοχώρι 2001

Ο Δήμαρχος

ΘΕΟΔΩΡΟΣ ΧΑΡ. ΧΡΙΣΤΟΔΟΥΛΟΣ

ΕΛΛΗΝΙΚΗ ΔΗΜΟΚΡΑΤΙΑ

ΠΕΡΙΦΕΡΕΙΑ ΚΕΝΤΡΙΚΗΣ ΜΑΚΕΔΟΝΙΑΣ - ΝΟΜΟΣ ΘΕΣΣΑΛΟΝΙΚΗΣ

ΔΗΜΟΣ ΧΟΡΤΙΑΤΗ

ΤΜΗΜΑ ΤΕΧΝΙΚΩΝ ΥΠΗΡΕΣΙΩΝ ΚΑΙ ΠΕΡΙΒΑΛΛΟΝΤΟΣ

ΤΟΠΙΚΟ ΡΥΘΜΟΤΟΜΙΚΟ ΣΧΕΔΙΟ ΕΚΤΟΣ ΣΧΕΔΙΟΥ

Δ/Δ ΧΟΡΤΙΑΤΗ ΔΗΜΟΥ ΧΟΡΤΙΑΤΗ

ΧΩΡΟΥ ΔΗΜΟΤΙΚΟΥ ΣΧΟΛΕΙΟΥ

ΤΙΤΛΟΣ ΣΧΕΔΙΟΥ

ΤΟΠΟΓΡΑΦΙΚΟ ΣΧΕΔΙΟ

ΑΡΙΘ. ΣΧΕΔΙΟΥ

ΚΛΙΜΑΚΑ 1:1000

ΣΥΝΤΑΞΗ

ΘΕΩΡΗΘΗΚΕ

Ασβεστοχώρι 14/12/2001
 ΔΗΜΗΤΡΑ ΚΑΡΑΒΑΝΟΥ
 Αρχιτέκτονας Μηχανικός

Ασβεστοχώρι 14/12/2001
 Γ.Ο. Πρόεδρος του Τ.Τ.Υ.Π.
 ΑΝΔΡΕΑΣ ΜΑΡΑΓΚΟΖΙΑΣ
 Αρχιτέκτονας Μηχανικός

ΣΕΠΤΕΜΒΡΙΟΣ 2001

Αριθ. 29/33531/ΠΣΚ/873

(3)

Επιτρεπόμενη χρήση του τεμαχίου 434.β και τμήματος του τεμαχίου 157 της Ο/Σ Διανομής «Μαυροράχη 1938-1983» στην περιοχή Δήμου Λαχανά, (Ν. Θεσσαλονίκης).

Ο ΝΟΜΑΡΧΗΣ ΘΕΣΣΑΛΟΝΙΚΗΣ

Έχοντας υπόψη:

1. Τις διατάξεις του άρθρου 3 του Ν. 1512/85 «Τροποποίηση και συμπλήρωση πολεοδομικών διατάξεων κ.λπ.» (ΦΕΚ 4/Α').

2. Τις διατάξεις του Ν. 2218/94 «Ίδρυση Νομαρχιακής Αυτοδιοίκησης κ.λπ.» (ΦΕΚ 90/Α'), όπως τροποποιήθηκαν και συμπληρώθηκαν με το Ν. 2242/94 «Συμπλήρωση διατάξεων για τη νομαρχιακή αυτοδιοίκηση και άλλες διατάξεις» (ΦΕΚ 153/Α').

3. Την 21/31.3.95 Απόφαση του Νομαρχιακού Συμβουλίου Θεσσαλονίκης «Οργανισμός Εσωτερικής Υπηρεσίας της Νομαρχιακής Αυτοδιοίκησης Θεσσαλονίκης» (ΦΕΚ 392/Β'/11.4.95) και το άρθρο 63 του Π.Δ. 30/1996 «Κώδικας Νομαρχιακής Αυτοδιοίκησης».

4. Το Τ.Π.Σ.Κ./937/27.9.2002 σχετικό με το θέμα Εισηγητικό Σημείωμα του Τμήματος Πολεοδομικών Σχεδίων και Κανόνων της Δ/σης Πολεοδομίας, στο οποίο εκτίθε-

ται το ιστορικό του θέματος και αναλύεται η νομική και χωροταξική του διάσταση.

5. Τις διατάξεις του άρθρου 29Α του Ν. 1558/85 όπως αυτό προστέθηκε με το άρθρο 27 του Ν. 2081/92 (ΦΕΚ 154/Α') και τη διαπίστωση ότι από τις διατάξεις της παρούσας δεν προκαλείται δαπάνη σε βάρος του κρατικού προϋπολογισμού ή του Δήμου Λαχανά, αποφασίζουμε:

Καθορίζουμε επιτρεπόμενη χρήση «Εγκατάσταση Χώρου Υγειονομικής Ταφής Απορριμμάτων» στο τεμάχιο 434.β και στο τμήμα του τεμαχίου 157 της Ο./Σ. Διανομής «Μαυροράχη 1938-1983» στην περιοχή του Δ. Διαμερίσματος Καρτερών του Δήμου Λαχανά, που περιλαμβάνονται στην έκταση η οποία σημειώνεται με στοιχεία Α - Β - Γ - Δ - Ε - Χ - Ψ - Ω - Α1 - Β1 - Γ1 - Ξ1 - Ο1 - Π1 - Α1 στο διάγραμμα κλίμακας 1:5000 το οποίο θεωρήθηκε από τον Προϊστάμενο της Διεύθυνσης Πολεοδομίας και συνοδεύει την παρούσα.


Η απόφαση αυτή να δημοσιευθεί στην Εφημερίδα της Κυβερνήσεως.

Θεσσαλονίκη, 27 Σεπτεμβρίου 2002

Ο Νομάρχης κ.α.α.

Ο Βοηθός Νομάρχη

ΙΩΑΝΝΗΣ ΛΕΜΠΕΤΛΗΣ

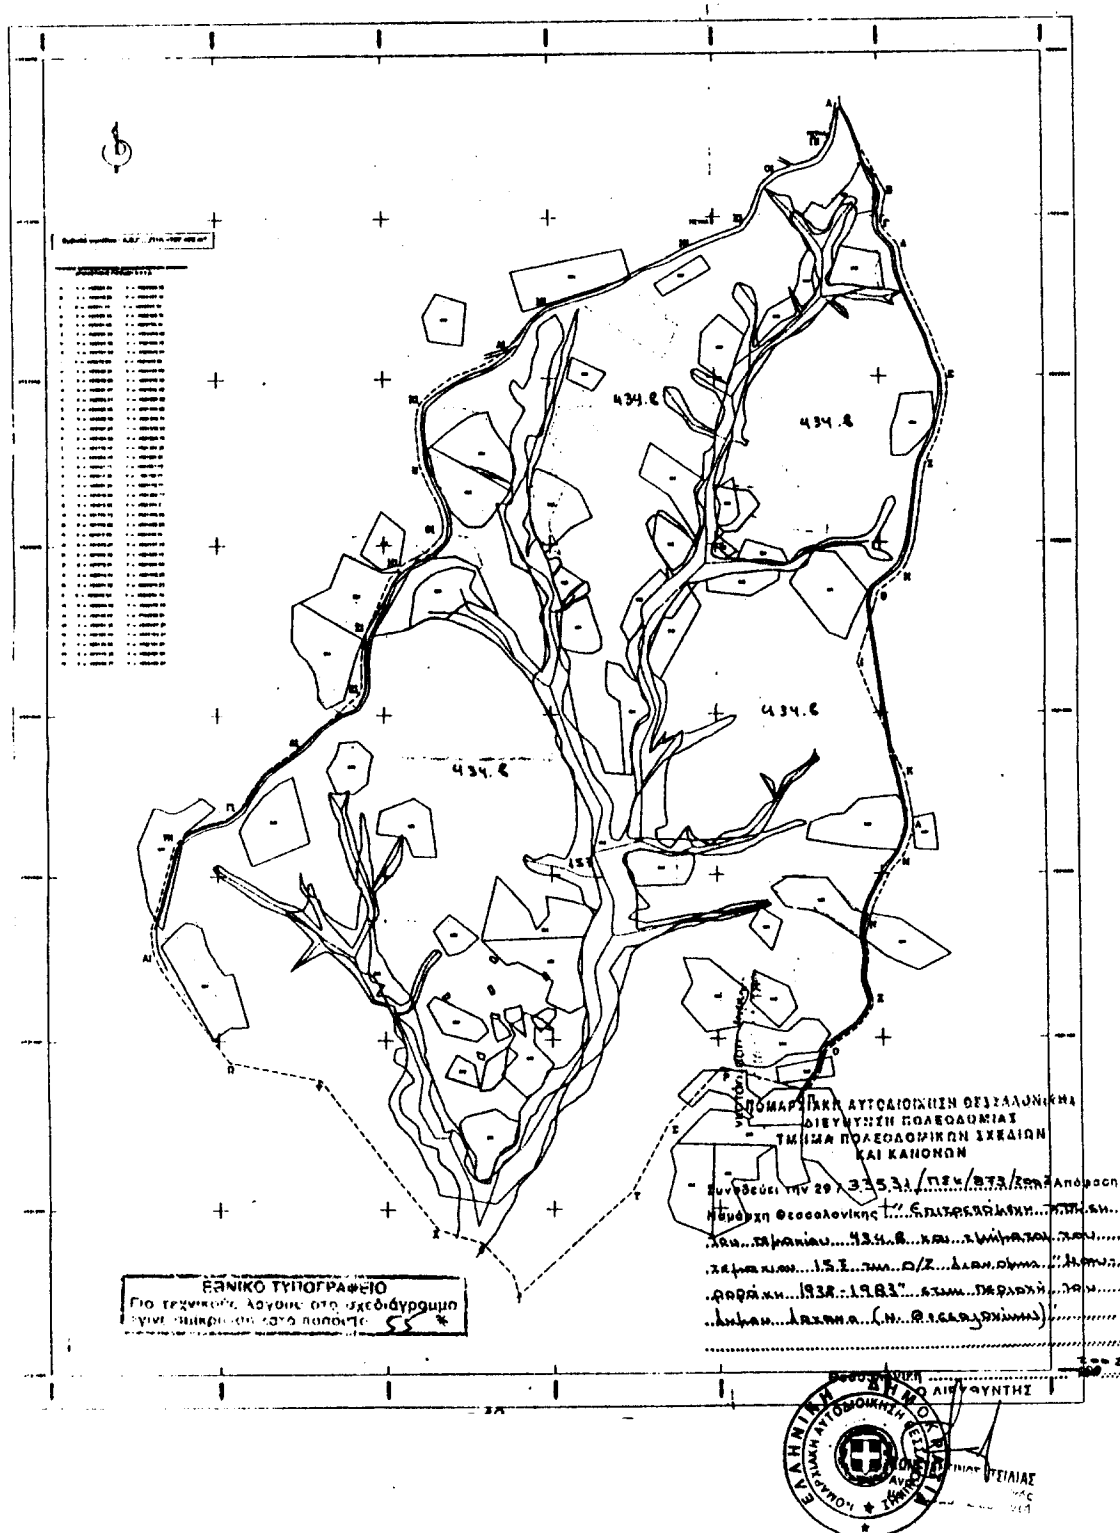

Αριθ. 2573

(4)

Άρση αναδάσωσης έκτασης 4,800 στρεμ. στη Χ.Θ. 8 + 500 έως Χ.Θ. 10 + 800 της Π.Ε.Ο. Αθηνών -Θηβών.

Ο ΓΕΝΙΚΟΣ ΓΡΑΜΜΑΤΕΑΣ ΠΕΡΙΦΕΡΕΙΑΣ ΑΤΤΙΚΗΣ

Έχοντας υπόψη:

1. Τις διατάξεις του Ν. 2503/97 «Διοίκηση - Οργάνωση - Στελέχωση Περιφέρειας.....».

2. Τις διατάξεις του άρθρου 117 παρ. 3 του Συντάγματος της Χώρας.

3. Τις διατάξεις του Ν. 998/79 «περί προστασίας των Δασών κ.λπ. και ειδικότερα των άρθρων 44, 45, 48, και 58.

4. Τις διαταγές του Υπουργείου Γεωργίας α) 160417/1180/8.7.80 και 182447/3049/24.9.80.

5. Την 1571/11.6.2002 απόφαση έγκρισης επέμβασης για την βελτίωση τμήματος της Π.Ε.Ο. Αθηνών - Θηβών.

6. Την 1581/13.9.1996 Απόφαση Νομάρχη Δυτικής Αττικής περί κηρύξεως αναδασωτέας εκτάσεως λόγω πυρκαγιάς.

7. Την 2622/3.7.2002 εισήγηση του Δασαρχείου Αιγάλεω με την οποία προτείνεται η άρση αναδάσωσης από επιφάνεια 4,800 στρεμμάτων με σκοπό τη βελτίωση τμήματος από χ.θ. 8 + 500 έως χ.θ. 10 + 800 της Π.Ε.Ο. Αθηνών - Θηβών.

8. Το γεγονός ότι το ανωτέρω έργο είναι κοινωφελές, προάγον την εθνική οικονομία, αποφασίζουμε:

Αίρουμε την αναδάσωση από επιφάνεια τεσσάρων στρεμμάτων και οκτακοσίων χιλιοστών του στρέμματος (4,800 στρ.) ευρύτερης περιοχής που κηρύχθηκε αναδασωτέα με την 1581/13.9.1996 απόφαση Νομάρχη Δυτικής Αττικής και βρίσκεται στη χ.θ. 8+500 έως χ.θ. 10+800 της Παλαιάς Εθνικής Οδού (Π.Ε.Ο.) Αθηνών - Θηβών Δήμου Μάνδρας Νομαρχίας Δυτικής Αττικής, όπως απεικονίζεται με στοιχεία Β, Γ, Δ, Ε στο απόσπασμα πινακίδας χάρτη κλιμ. 1:5000 (Φ.Χ. 6432/7) προκειμένου να βελτιωθεί το τμήμα της Π.Ε.Ο. Αθηνών - Θηβών από την χ.θ. 8 + 500 έως την χ.θ. 10 + 800, έργο κοινωφελές που προάγει την Εθνική Οικονομία.

Κατά τα λοιπά ισχύει η 1581/13.9.1996 απόφαση Νομάρχη Δυτικής Αττικής.

Η απόφαση αυτή να δημοσιευθεί στην Εφημερίδα της Κυβερνήσεως.


Αιγάλεω, 26 Αυγούστου 2002

Ο Γενικός Γραμματέας Περιφέρειας
ΜΙΧΑΗΛ ΚΥΡΙΑΚΙΔΗΣ


ΣΧΕΔΙΑΓΡΑΜΜΑ

Έκτασης της οποίας άρετε η αναδάσωση στην θέση «Αγία Σωτήρα» Περιφέρειας Δήμου Μάνδρας Αττικής

Απόσπασμα χάρτου Γ.Υ.Σ κλίμακας 1:50.000 στον οποίο σημειώνεται η θέση της έκτασης με στοιχεία Β,Γ της οποίας άρετε η αναδάσωση

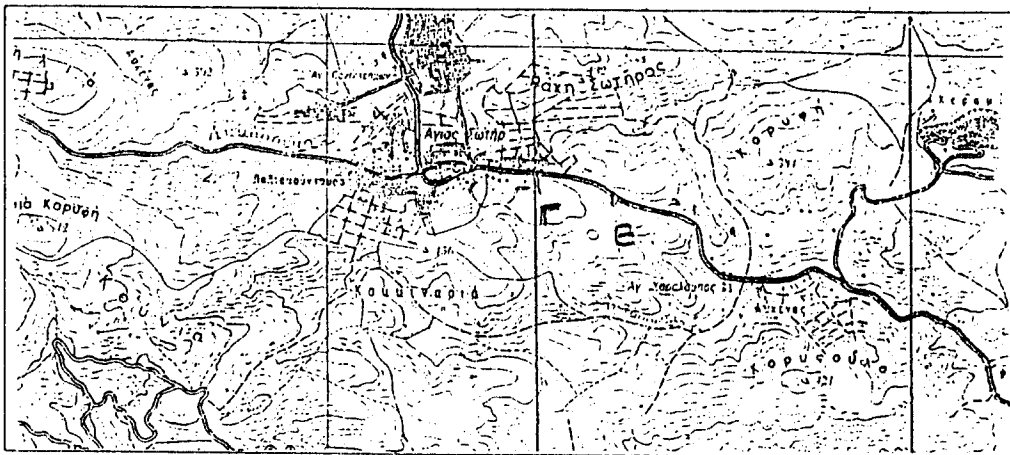

Απόσπασμα χάρτου Γ.Υ.Σ 6432/7 κλίμακας 1:5.000 στον οποίο σημειώνεται με τα στοιχεία Β,Γ,Δ,Ε η έκταση εμβαδού 4,800 στρεμμάτων της οποίας άρετε η αναδάσωση

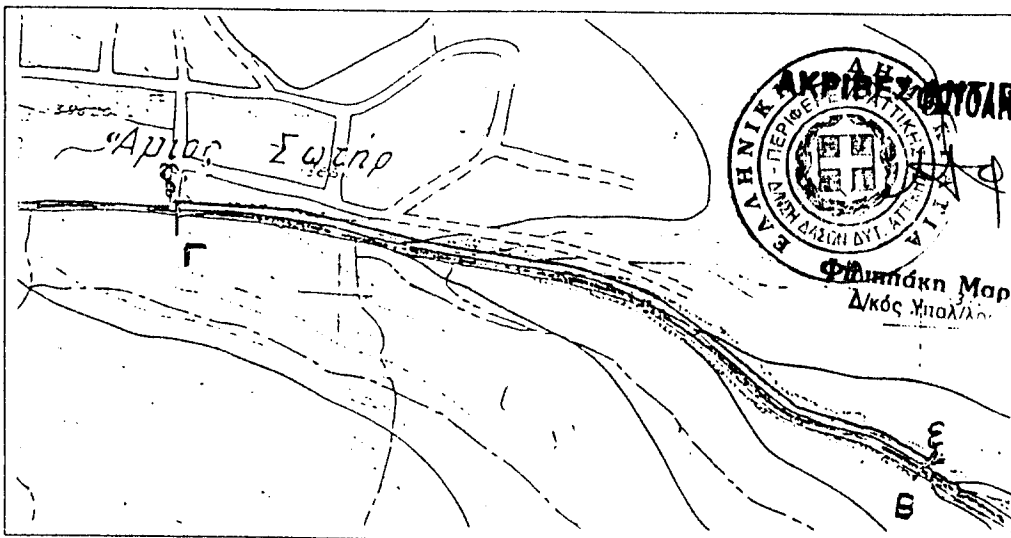

ΕΘΝΙΚΟ ΤΥΠΟΓΡΑΦΕΙΟ
Για τεχνικούς λόγους στο σχεδιάγραμμα
έγινε σμίκρυνση κατά ποσοστό 78 %

Ανήκει στην 2573 / 26.8.2002
Απόφαση Γ.Γ. Περιφέρειας Αττικής.

Αιγάλεω 14.8.2002
Ο Συντάκτης

Αιγάλεω 14.8.2002
Ο Δασάρχης

Αιγάλεω 19.8.2002
Ο Διευθ. Δασών
Διτ. Αττικής

Ο Γεν. Γραμματέας
Περιφέρειας Αττικής

ΝΑ. 2

Δημ. Ποταμίου
Δασάρχης



ΜΙΧΑΗΛ ΚΥΡΙΑΚΙΔΗΣ