



04008800910020144



7671

ΕΦΗΜΕΡΙΣ ΤΗΣ ΚΥΒΕΡΝΗΣΕΩΣ

ΤΗΣ ΕΛΛΗΝΙΚΗΣ ΔΗΜΟΚΡΑΤΙΑΣ

ΤΕΥΧΟΣ ΤΕΤΑΡΤΟ

Αρ. Φύλλου 880

9 Οκτωβρίου 2002

ΑΠΟΦΑΣΕΙΣ

Αριθ. οικ. 8957/853

Αναθεώρηση του εγκεκριμένου ρυμοτομικού σχεδίου
του Δήμου Φυλής.

Ο ΝΟΜΑΡΧΗΣ ΔΥΤΙΚΗΣ ΑΤΤΙΚΗΣ
(Απόφαση 2135/2002)

Έχοντας υπόψη:

1. Τις διατάξεις του Ν.Δ. της 17ης Ιουλίου 1923 όπως μεταγενέστερα συμπληρώθηκαν και τροποποιήθηκαν.
2. Το Ν. 1577/1985 "Γενικός οικοδομικός κανονισμός, όπως ισχύει μετά το Ν. 2831/2000 (ΦΕΚ 140Α).
3. Τα άρθρα 152 παρ. 6, 154 και 161 του από 14.7.1999 Π. Δ/γματος "Κώδικας Βασικής Πολεοδομικής Νομοθεσίας" (ΦΕΚ 580/Δ).
4. Την 75724/1151/30.12.1983 (ΦΕΚ 767/Β'/30.12.83) κοινή απόφαση Υπουργού Προεδρίας της Κυβερνήσεως και ΧΟΠ "Κωδικοποίηση τροποποίηση και συμπλήρωση των Συλλογικών Οργάνων γνωμοδοτικής και αποφασιστικής αρμοδιότητας του Υπ. ΧΟΠ σε ενιαίο κείμενο".
5. Τις διατάξεις του Ν. 2218/94 (ίδρυση Νομαρχιακής Αυτοδιοίκησης) και τις τροποποιήσεις αυτού με το Ν. 2240/95.
6. Το άρθρο 10 παρ. 1α και 1β του Ν. 3044/27.8.2002 (ΦΕΚ 197/Α'/2002) Περί ασκήσεως αρμοδιοτήτων πολεοδομικού σχεδιασμού.
7. Την 8974/25.9.2002 θετική εισήγηση της Δ/σης Πολεοδομίας Δυτ. Αττικής.
8. Την 17/02 ομόφωνη γνωμοδότηση ΣΧΟΠ του Νόμου

που διατυπώθηκε στο 9ο Πρακτικό στη συνεδρίαση της 4.10.2000.

9. Την 70/26.7.2001 απόφαση του Δ.Σ. Δήμου Φυλής (Ανάρτηση μελέτης Αναθεώρησης).

10. Το γεγονός ότι με την παρούσα απόφαση δεν προκαλείται επιβάρυνση του κρατικού προϋπολογισμού ή αυτού του Ο.Τ.Α., αποφασίζουμε:

Άρθρο 1

Εγκρίνουμε την αναθεώρηση του εγκεκριμένου ρυμοτομικού σχεδίου του Δήμου Φυλής σύμφωνα με τα συνημμένα τοπογραφικά διαγράμματα (16 πινακίδες) σε κλίμακα 1:500 όπως θεωρήθηκαν από τον Αναπληρωτή Διευθυντή της Διεύθυνσης Πολεοδομίας Δυτικής Αττικής, που τα αντίτυπά τους σε φωτομίκρυνση θα δημοσιευθούν με αυτή την απόφαση στην Εφημερίδα της Κυβερνήσεως.

Άρθρο 2

Εξαιρούνται αυτής της Απόφασης τα Ο.Τ. που έχουν πρόσωπο στο Βασικό Οδικό Δίκτυο (Λ. Φυλής) καθώς και ο χώρος που περικλείεται από τα Ο.Τ. (93-81-96-95-97) που βρίσκεται το παλιό νεκροταφείο.


Άρθρο 3


Η ισχύς αυτής της απόφασης αρχίζει από την ημερομηνία δημοσίευσής της στην Εφημερίδα της Κυβερνήσεως.

Ελευσίνα, 8 Οκτωβρίου 2002


Ο Νομάρχης
ΠΕΡΙΚΛΗΣ ΠΑΠΑΠΕΤΡΟΥ


Επί της κλίμακας 1:500 έγινε σμίκρυνση: 30%

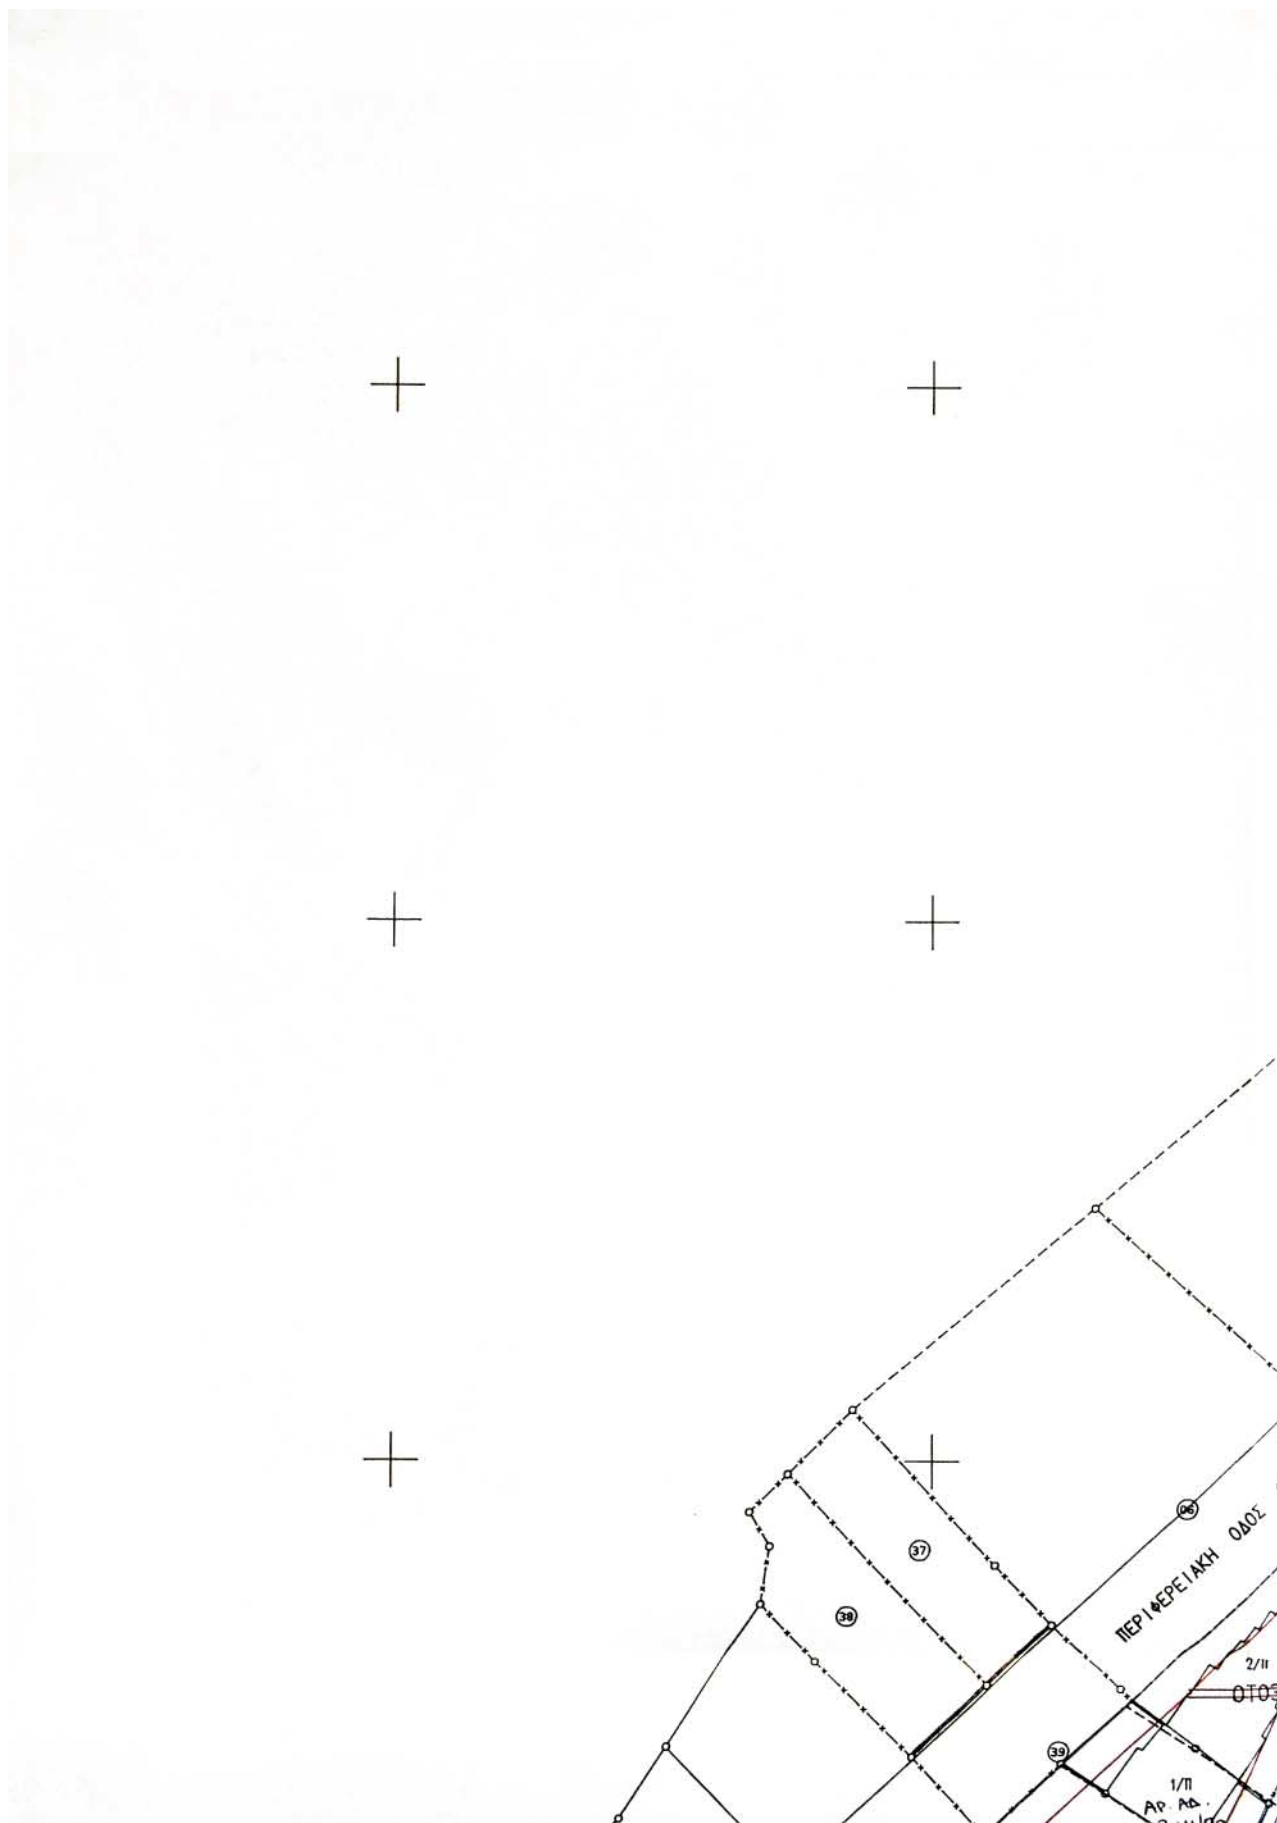


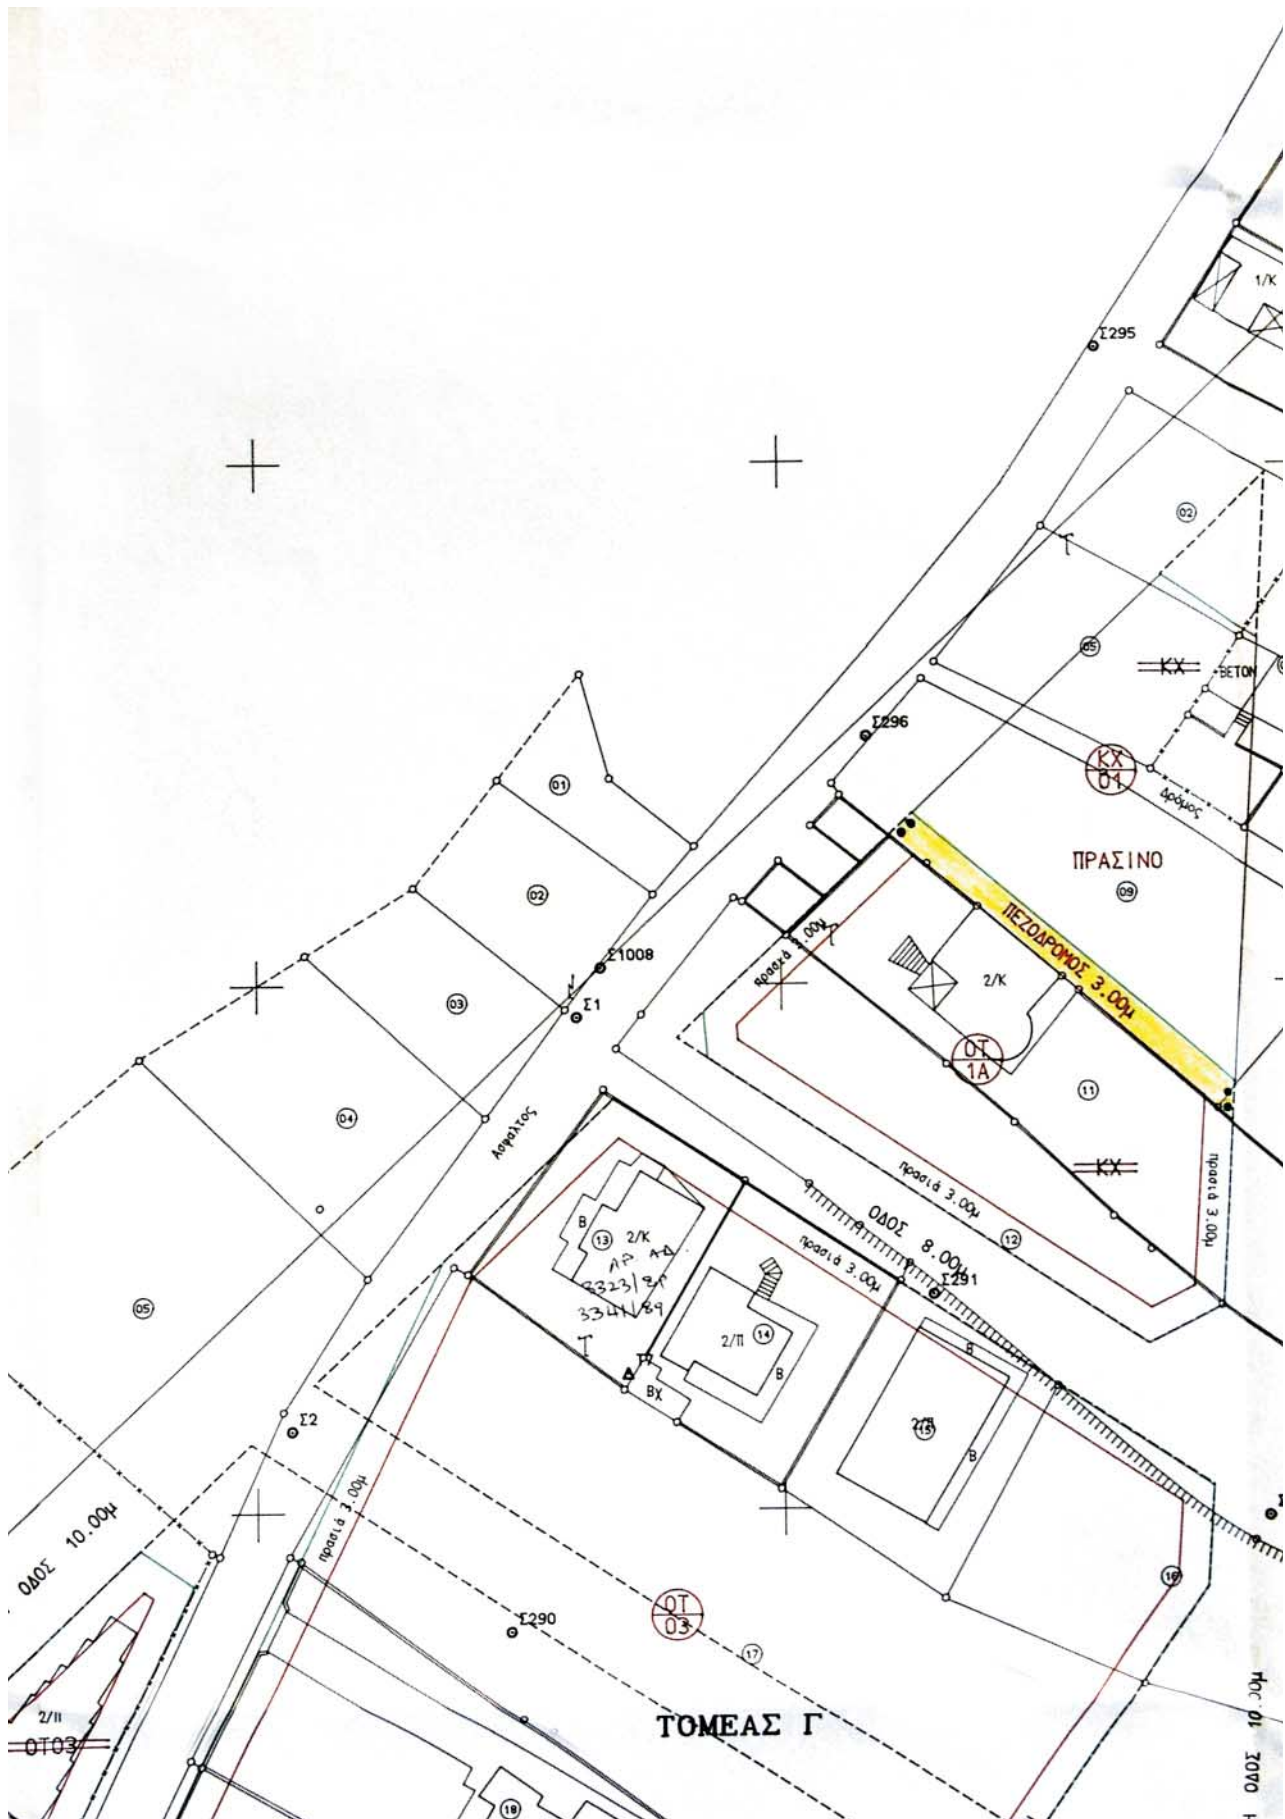




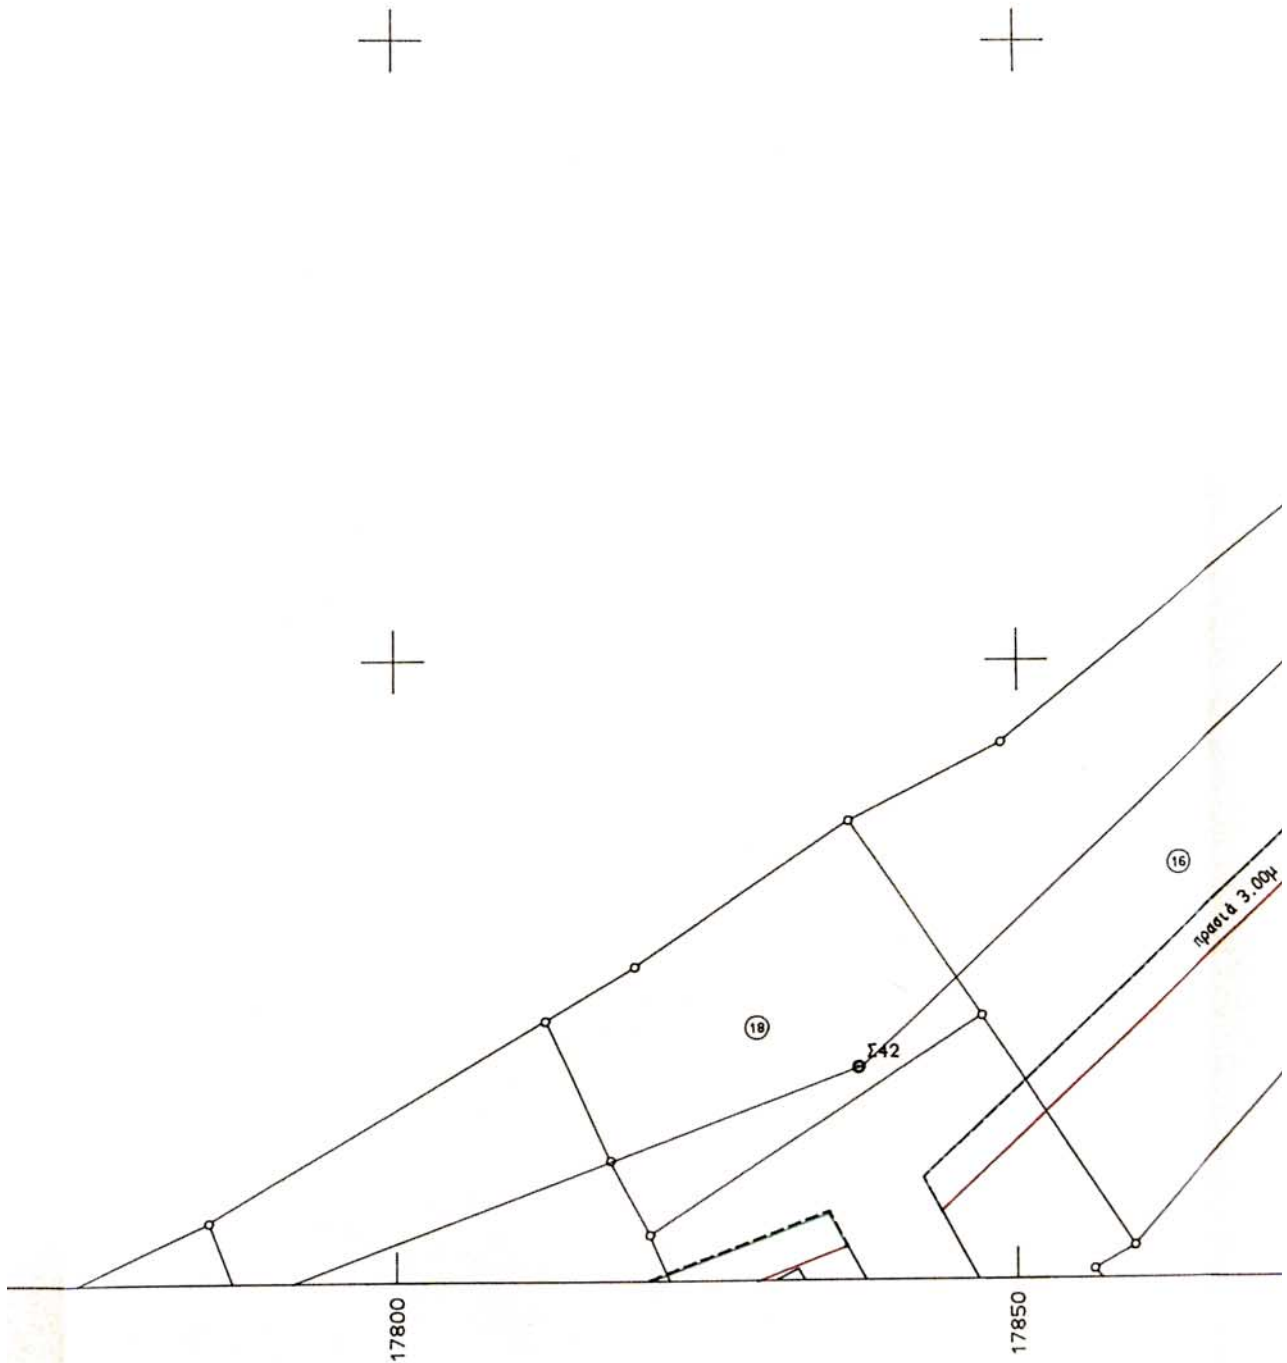

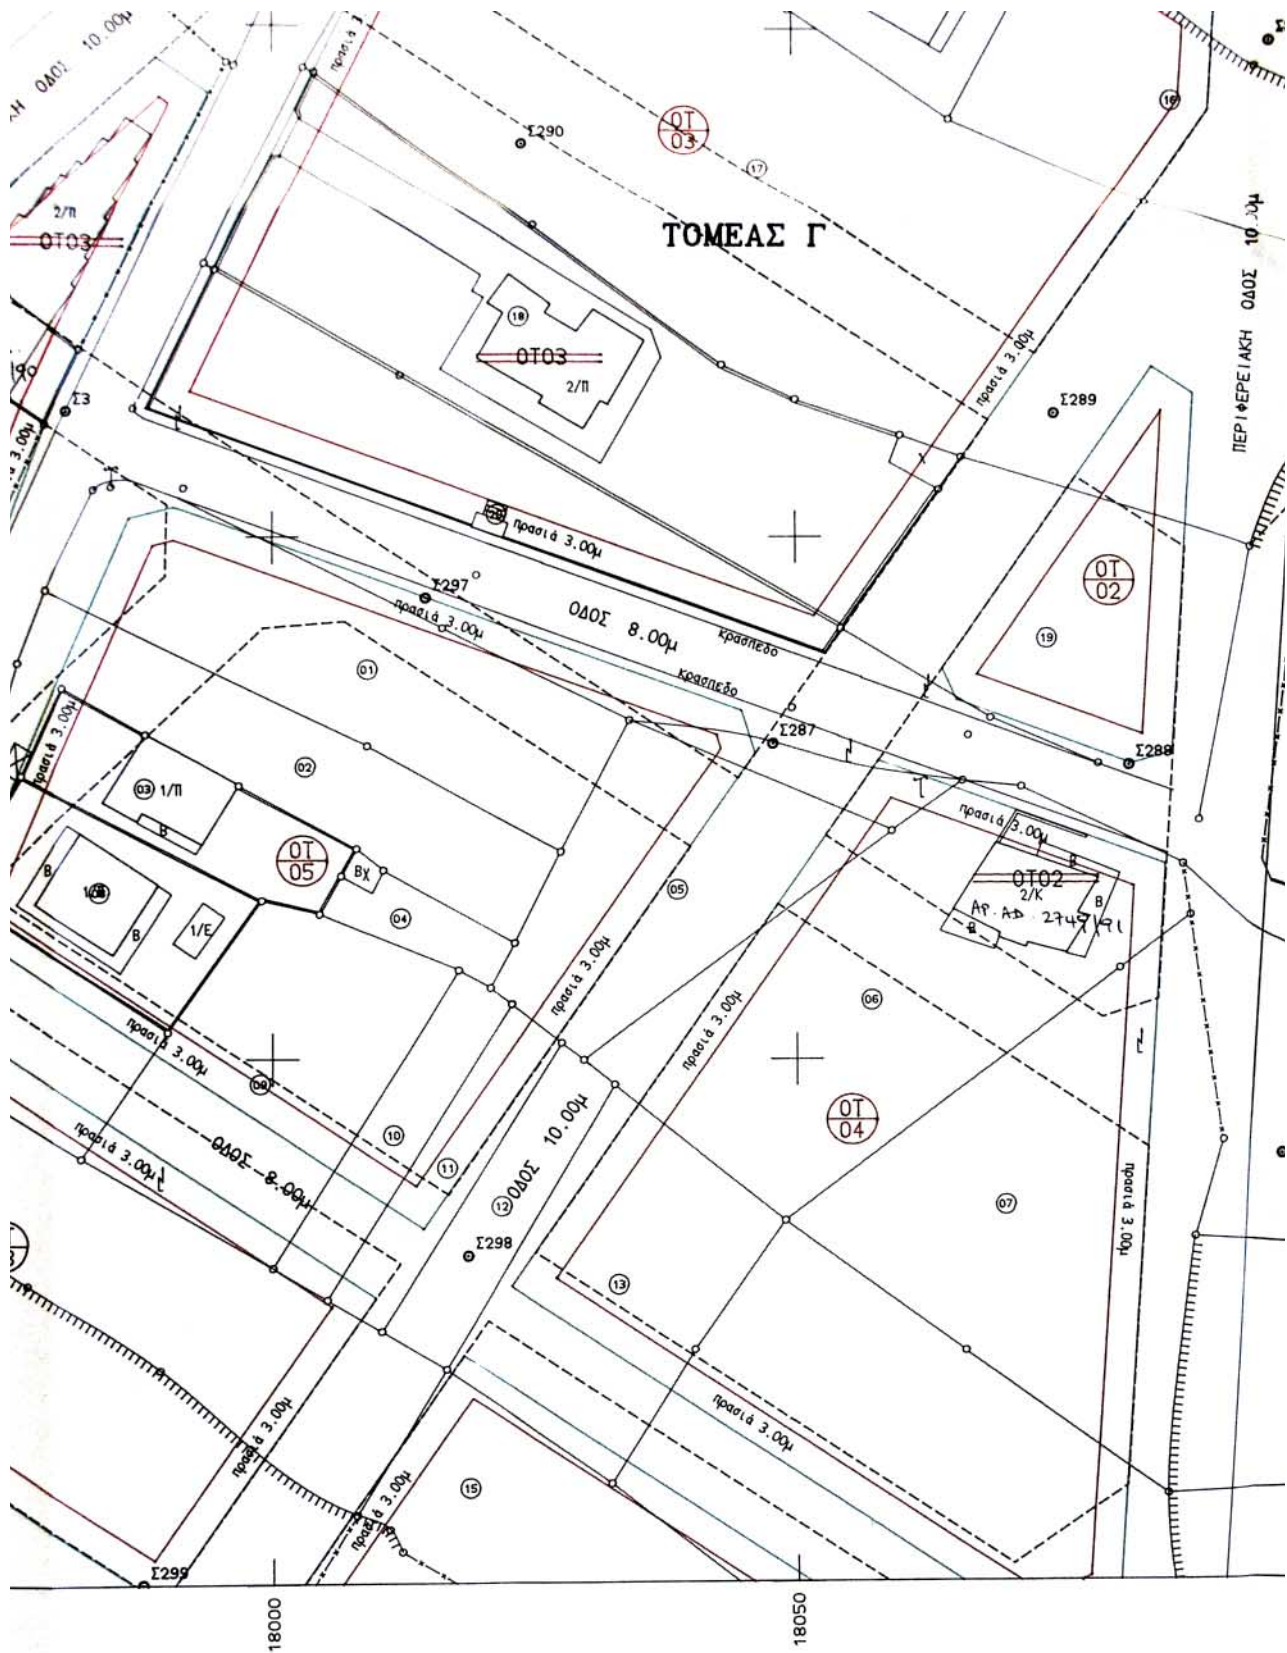

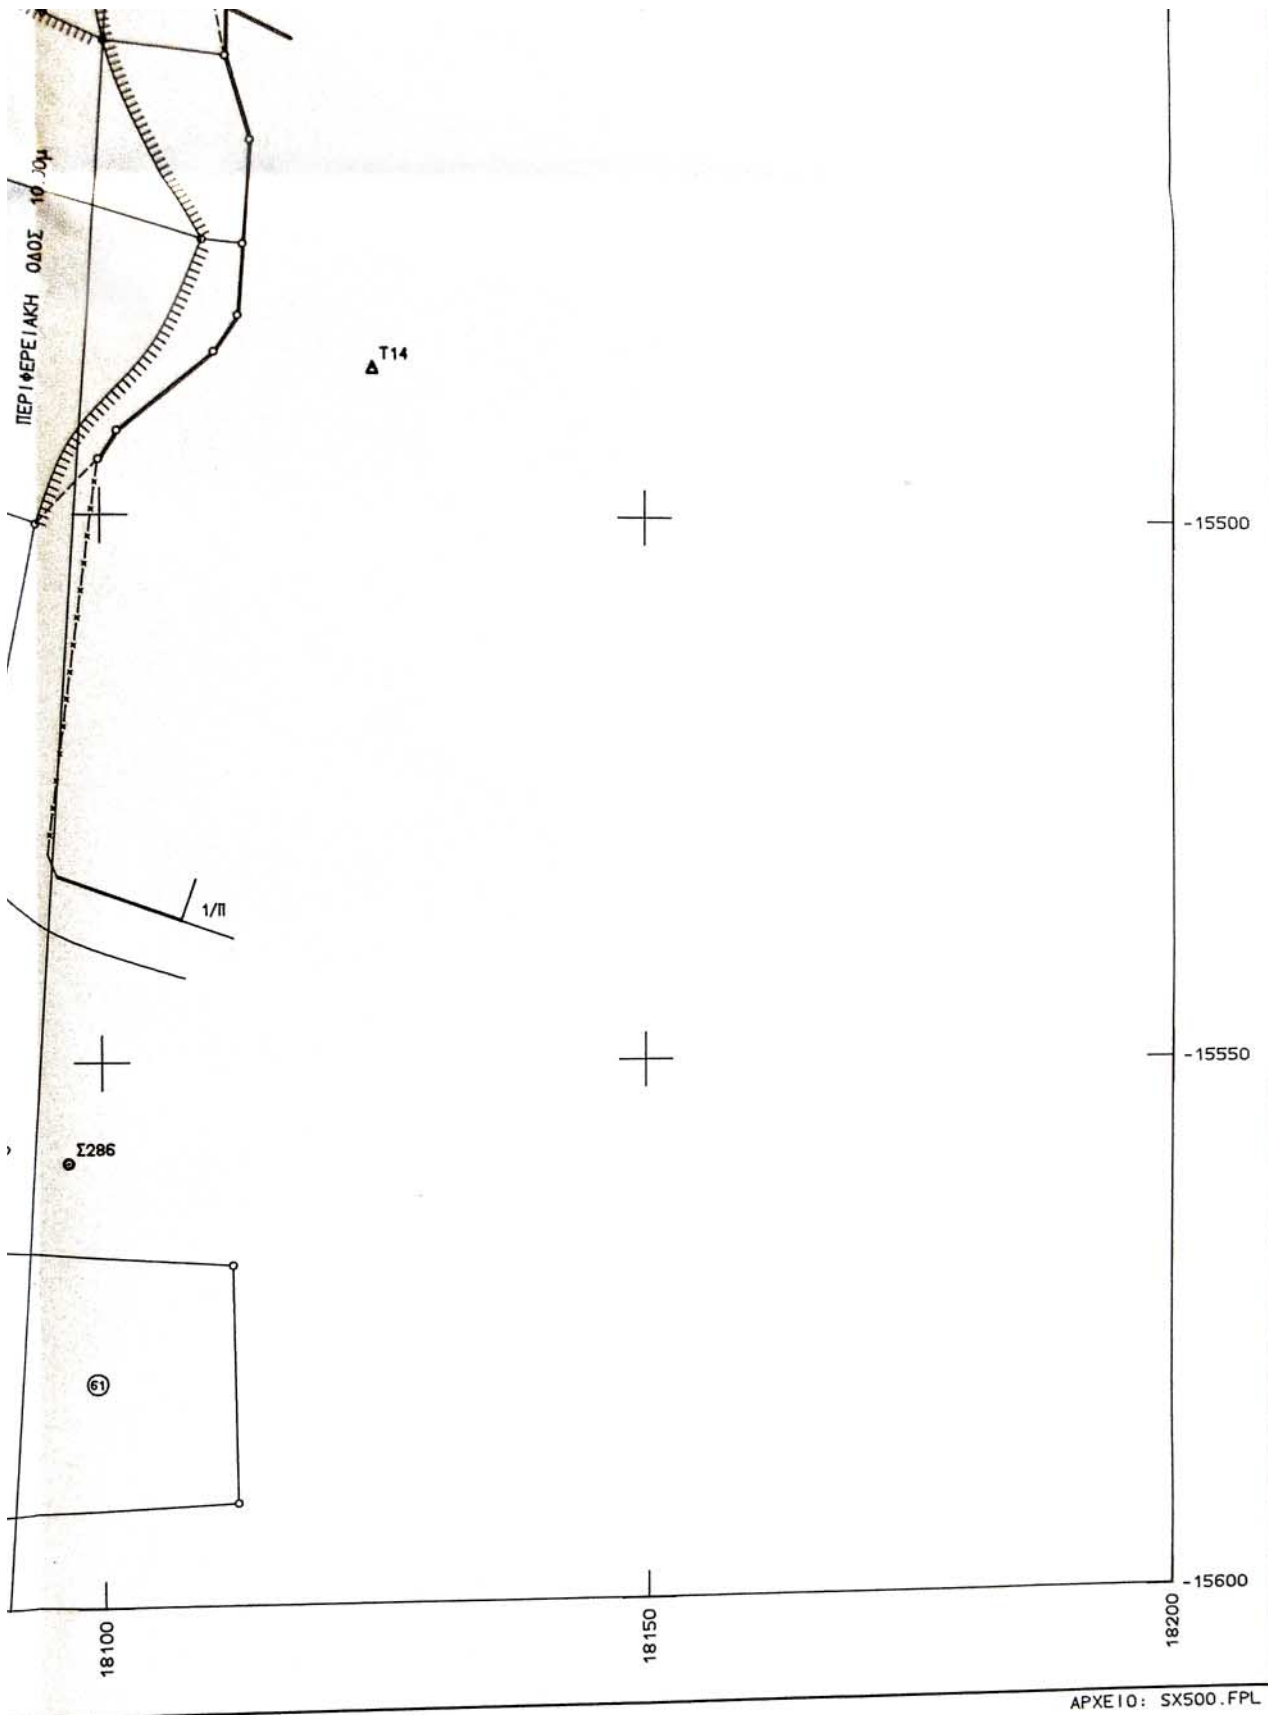

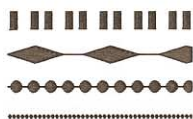

ΟΡΙΟ ΜΕΛΕΤΗΣ ΥΠΕΧΩΔΕ

ΟΡΙΟ ΠΥΡΗΝΑ

ΟΡΙΟ ΤΟΜΕΩΝ

ΠΕΖΟΔΡΟΜΟΣ

- Εγκεκριμένη Ρυμοτομική Γραμμή
- Εγκεκριμένη Οικοδομική Γραμμή
- Προτεινόμενη Ρυμοτομική Γραμμή
- Προτεινόμενη Οικοδομική Γραμμή
- Καταργούμενες Εγκ. Ρυμ. & Οικ. Γραμμές

ΕΛΛΗΝΙΚΗ ΔΗΜΟΚΡΑΤΙΑ
ΝΟΜΑΡΧΙΑΚΗ ΑΥΤΟΔΙΟΙΚΗΣΗ
ΔΥΤ. ΑΤΤΙΚΗΣ
ΔΙΕΥΘΥΝΣΗ ΠΟΛΕΟΔΟΜΙΑΣ
ΤΜΗΜΑ ΤΟΠΟΓΡΑΦΙΚΟ

Συνοδεύει την με αρ.

Απόφαση περί Αποεπιρρίξεως
του εγκεκριμένου ρυμοτομικού
σχέδιου του Δήμου
Φυλίας
Ελευσίνα 8/10/02

Ο ΑΝΤΙΣΤΑΥΤΗΣ

ΠΑΝ. ΤΣΟΛΙΑΣ

ΑΡΧ. ΕΛΕΥΘΕΡΙΟΣ ΚΑΡΑΓΕΩΡΓΙΟΥ

ΒΕΒΑΙΩΣΗ

Το παρόν σχέδιο συνοδεύει την
υπ' αριθμό 30101 απόφαση
του Δημοτικού Συμβουλίου ΦΥΛΗΣ
και είναι αυτό που αγαρτήθηκε.

ΦΥΛΗ 10101 2002

Ο ΔΗΜΑΡΧΟΣ

ΔΗΜ. ΜΠΟΥΡΑΪΜΗΣ



ΝΟΜΑΡΧΙΑ ΔΥΤΙΚΗΣ ΑΤΤΙΚΗΣ

Τ.Υ.Δ.Κ

ΔΗΜΟΣ ΦΥΛΗΣ

ΚΤΗΜΑΤΟΓΡΑΦΗΣΗ - ΕΦΑΡΜΟΓΗ ΕΓΚΕΚΡΙΜΕΝΟΥ ΣΧΕΔΙΟΥ ΦΥΛΗΣ

ΑΝΑΘΕΩΡΗΣΗ - ΑΡΣΗ ΑΣΥΜΦΩΝΙΩΝ

2	3	4
5	6	7
8	9	10
11	12	13
14	15	16

ΚΛΙΜΑΚΑ

1:500

Τ Ο Π Ο Γ Ρ Α Φ Ι Κ Ο Δ Ι Α Γ Ρ Α Μ Μ Α

ΜΕΛΕΤΗΤΗΣ:

Β. ΚΟΚΚΙΝΟΣ




ΑΡ. ΣΧΕΔΙΟΥ


1


ΗΜΕΡΟΜΗΝΙΑ
2002


Για την εφαρμογή της σύμβασης


Τ.Υ.Δ.Κ	ΕΠΙΒΛΕΨΗ	Ο ΕΠΙΒΛΕΠΩΝ ΜΗΧΑΝΙΚΟΣ	Ιωάννης Βραχάλης	
	ΕΛΕΓΧΟΣ	Ο ΠΡΟΙΣΤΑΜΕΝΟΣ	Μενέλαος Σμπώκος	
	ΘΕΩΡΗΣΗ	Ο ΔΙΕΥΘΥΝΤΗΣ		
	ΕΓΚΡΙΣΗ	ΕΓΚΡΙΤΙΚΗ ΑΠΟΦΑΣΗ		

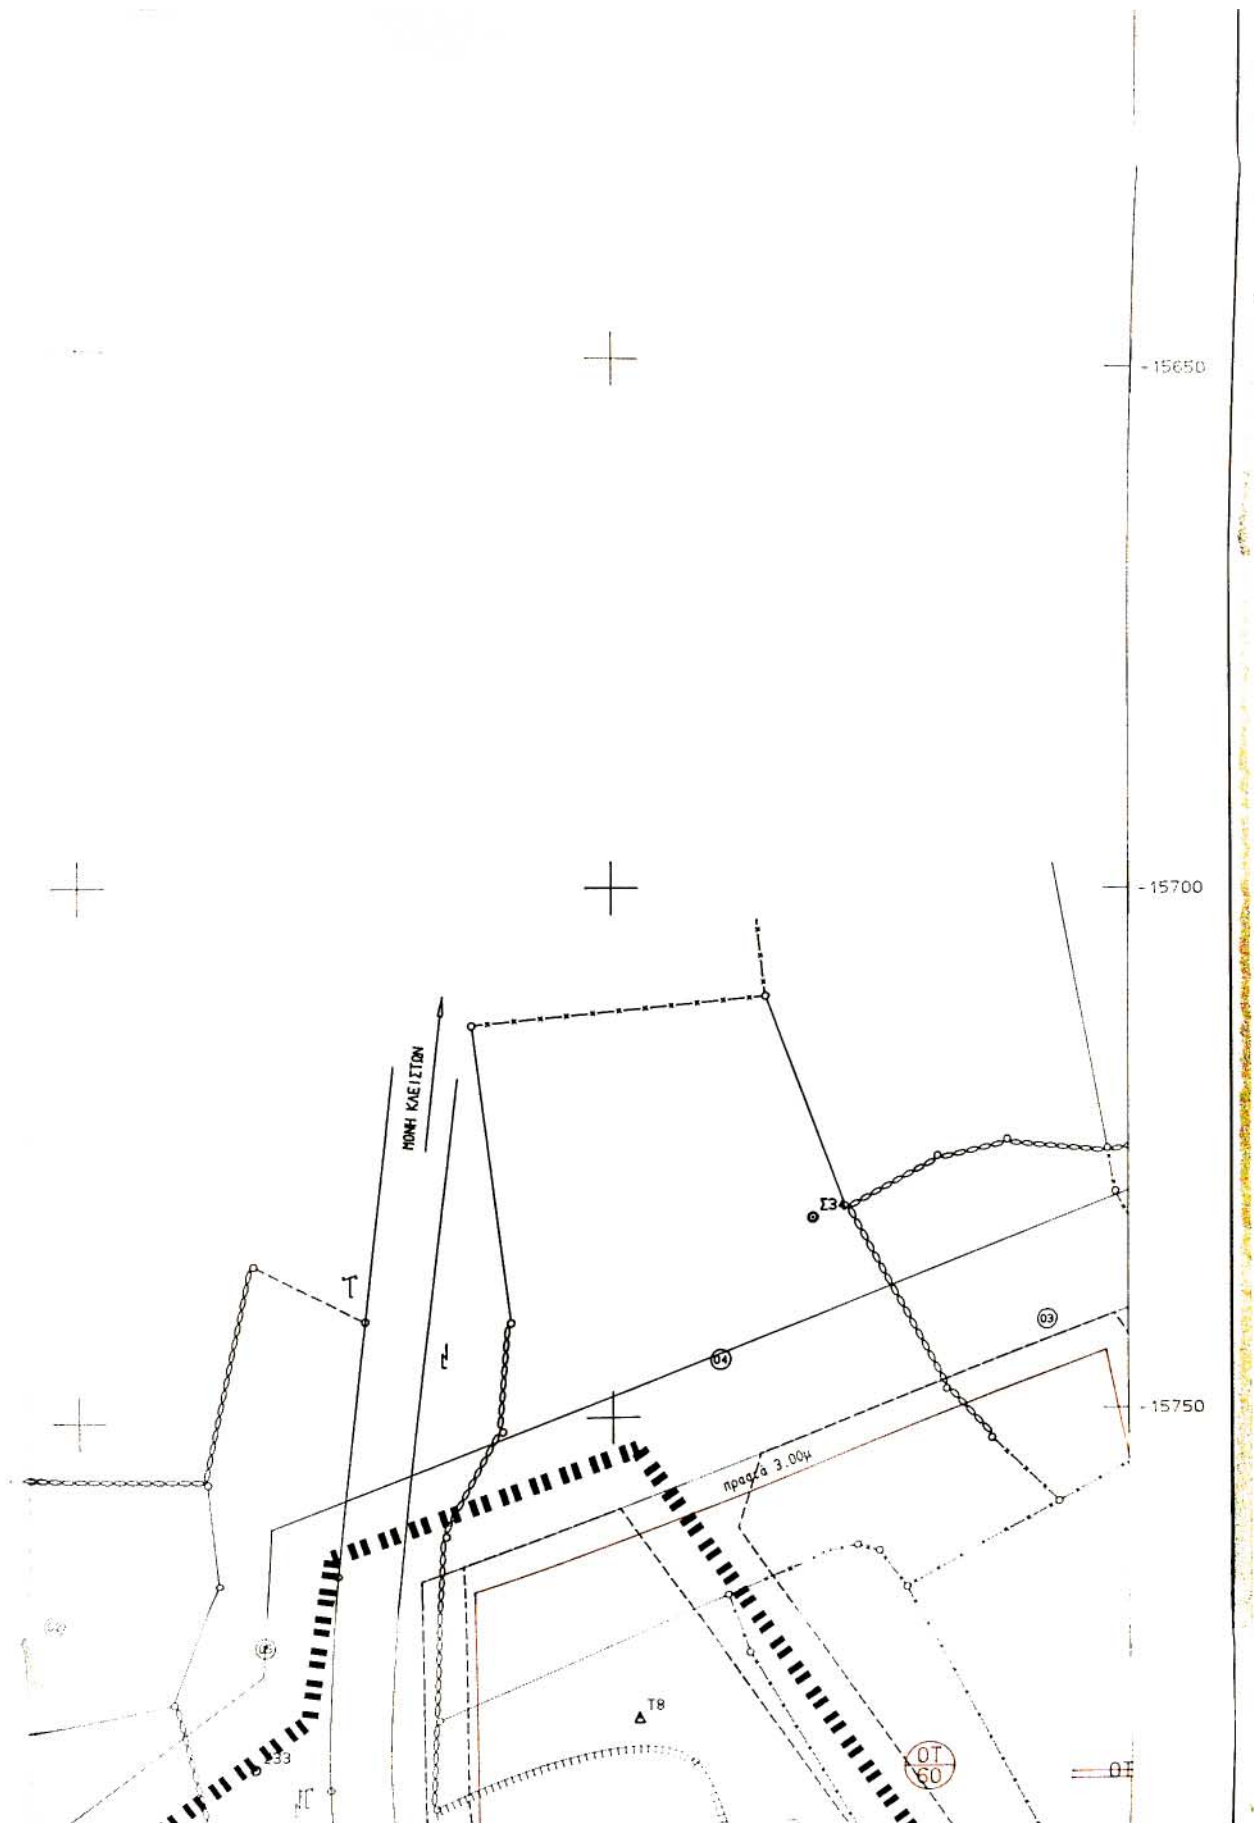

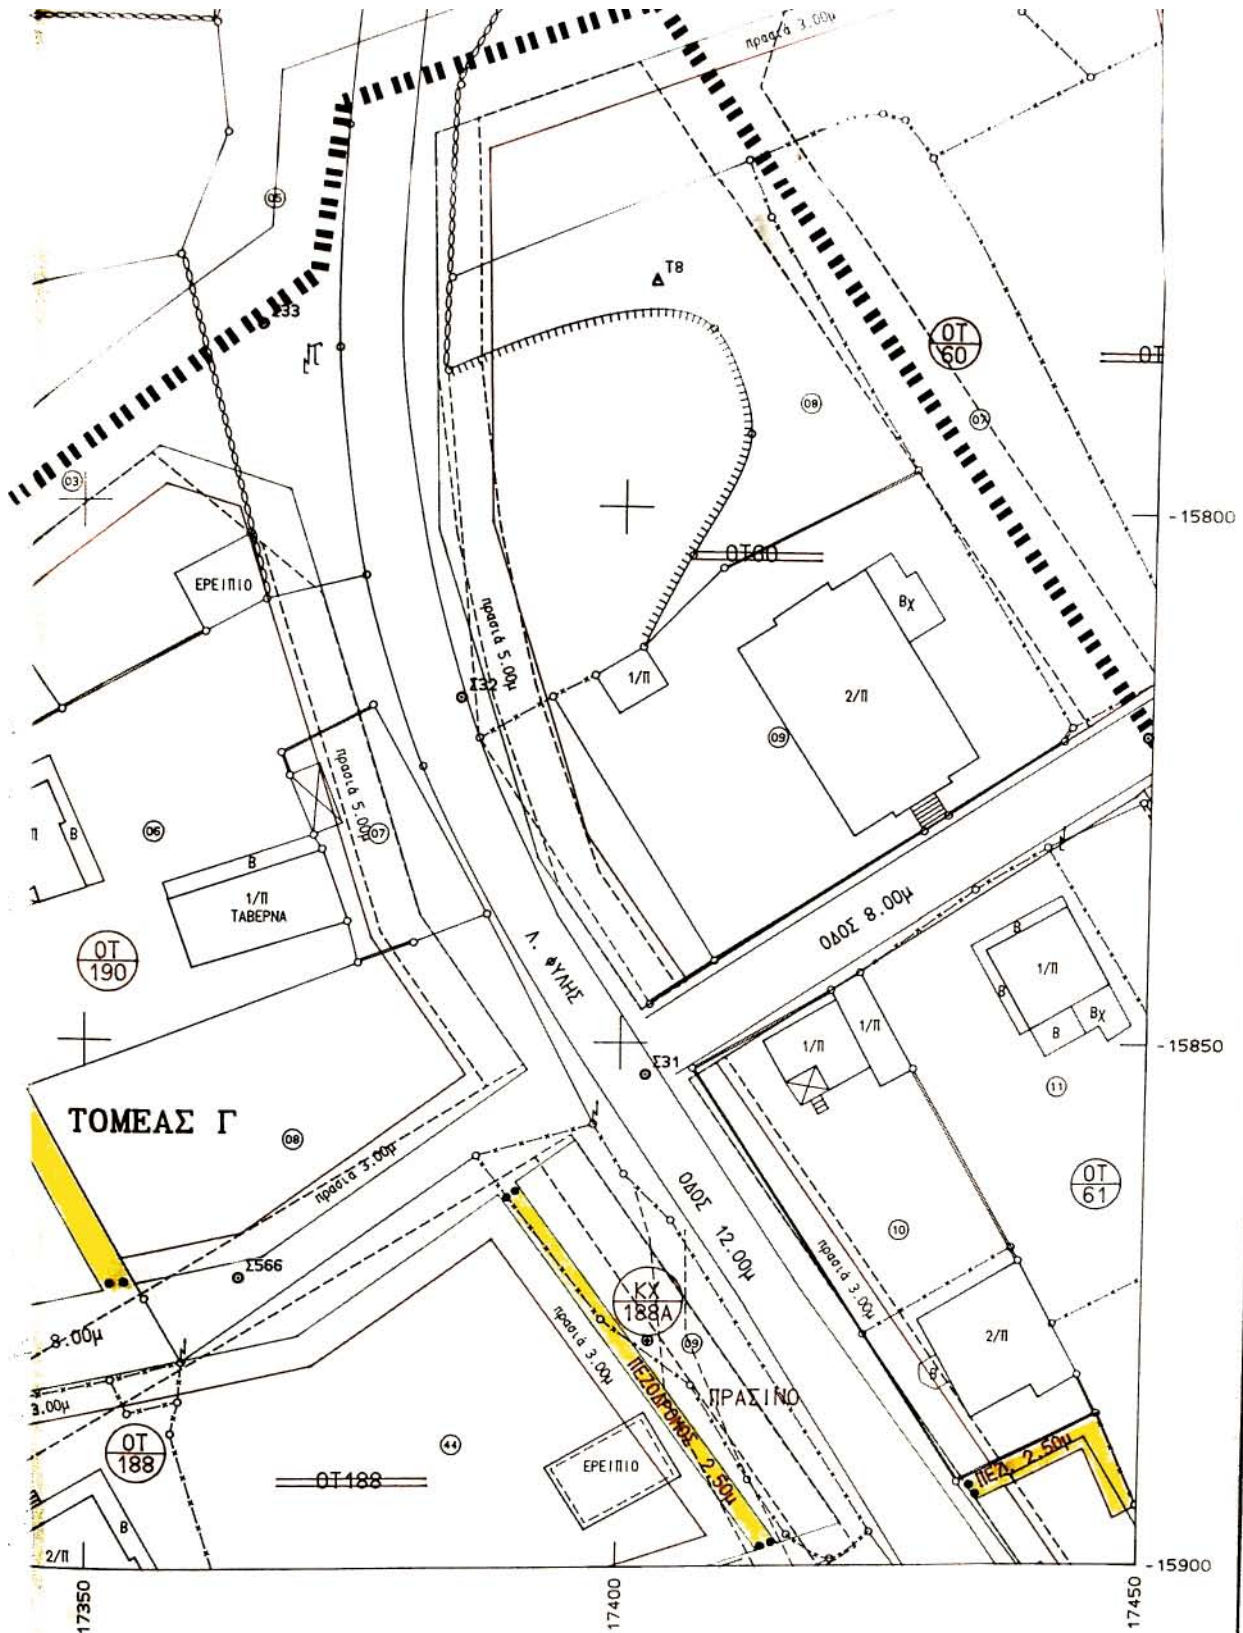

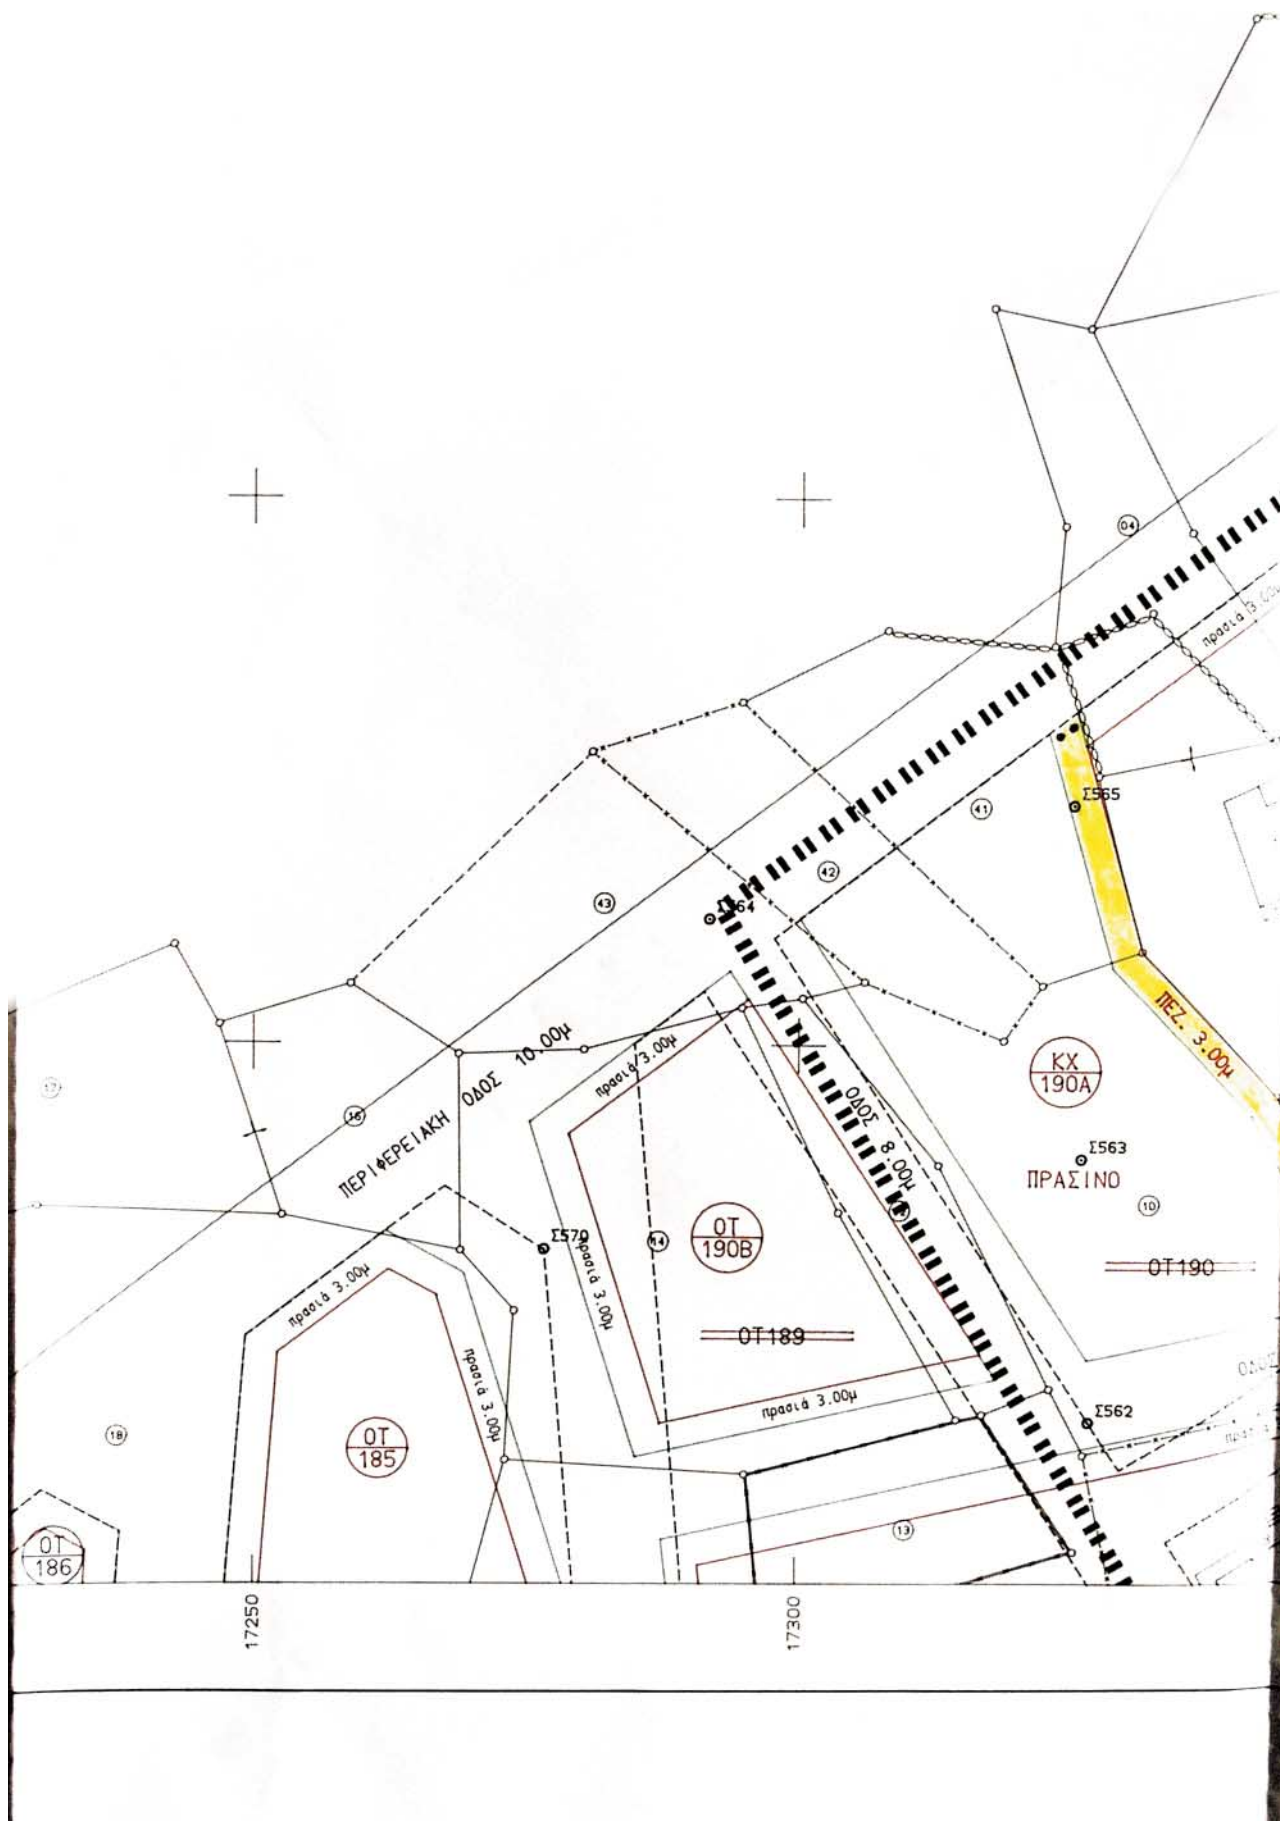

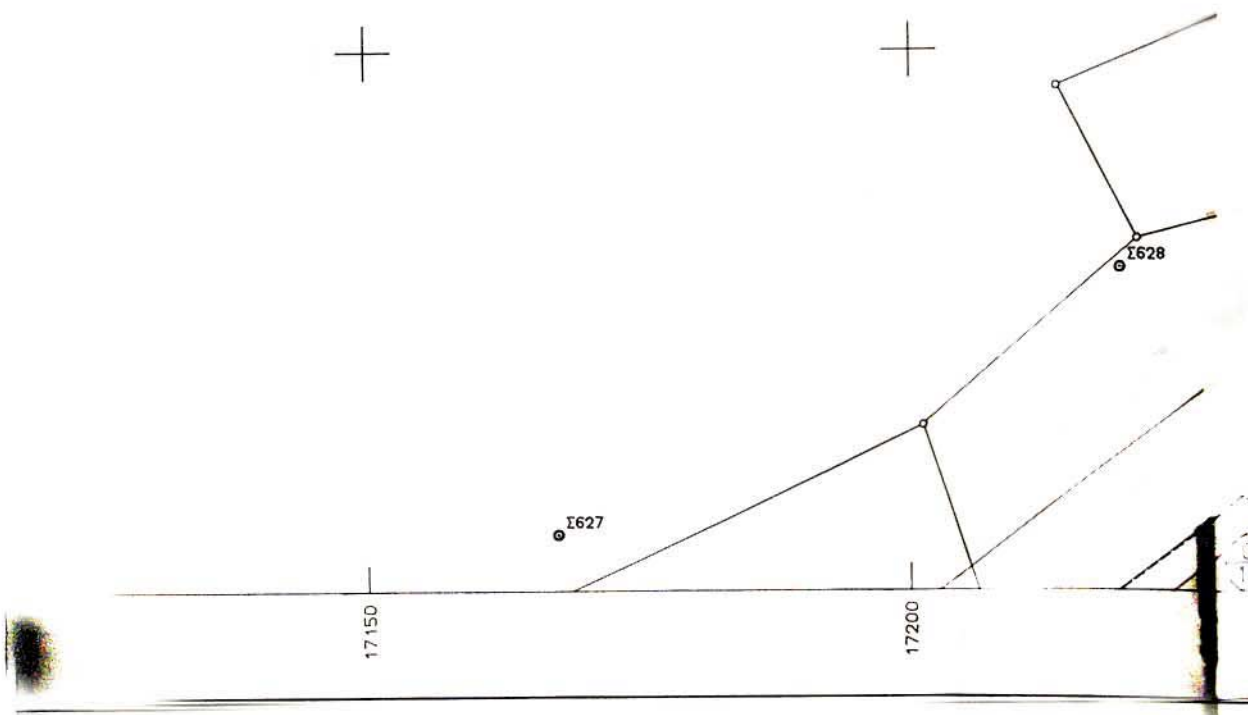

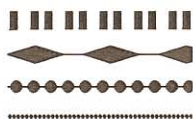

ΟΡΙΟ ΜΕΛΕΤΗΣ ΥΠΕΧΩΔΕ

ΟΡΙΟ ΠΥΡΗΝΑ

ΟΡΙΟ ΤΟΜΕΩΝ

ΠΕΖΟΔΡΟΜΟΣ

- Εγκεκριμένη Ρυμοτομική Γραμμή
- Εγκεκριμένη Οικοδομική Γραμμή
- Προτεινόμενη Ρυμοτομική Γραμμή
- Προτεινόμενη Οικοδομική Γραμμή
- Καταργούμενες Εγκ. Ρυμ. & Οικ. Γραμμές

ΕΛΛΗΝΙΚΗ ΔΗΜΟΚΡΑΤΙΑ
ΝΟΜΑΡΧΙΑΚΗ ΑΥΤΟΔΙΟΙΚΗΣΗ
ΔΥΤ. ΑΤΤΙΚΗΣ
ΔΙΕΥΘΥΝΣΗ ΠΟΛΕΟΔΟΜΙΑΣ
ΤΜΗΜΑ ΤΟΠΟΓΡΑΦΙΚΟ

Συνοδεύει την με αρ.

Απόφαση περί Αποεπιρρίξεως
του εγκεκριμένου ρυμοτομικού
σχέδιου του Δήμου
Φυλίας
Ελευσίνα 8/10/02

Ο ΑΝΤΙΣΤΑΝΤΗΣ

ΠΑΝ. ΤΣΟΥΛΑΣ

ΑΡΧ. ΕΛΛΗΝΙΚΗΣ ΔΗΜΟΚΡΑΤΙΑΣ



ΒΕΒΑΙΩΣΗ

Το παρόν σχέδιο συνοδεύει την
υπ' αριθμό... 30101... απόφαση
του Δημοτικού Συμβουλίου ΦΥΛΙΑΣ
και είναι αυτό που αγαπήθηκε.

ΦΥΛΗ... 10101... 2002

Ο ΔΗΜΑΡΧΟΣ

ΔΗΜ. ΜΠΟΥΡΑΪΜΗΣ



ΝΟΜΑΡΧΙΑ ΔΥΤΙΚΗΣ ΑΤΤΙΚΗΣ

Τ.Υ.Δ.Κ

ΔΗΜΟΣ ΦΥΛΗΣ

ΚΤΗΜΑΤΟΓΡΑΦΗΣΗ - ΕΦΑΡΜΟΓΗ ΕΓΚΕΚΡΙΜΕΝΟΥ ΣΧΕΔΙΟΥ ΦΥΛΗΣ

ΑΝΑΘΕΩΡΗΣΗ - ΑΡΣΗ ΑΣΥΜΦΩΝΙΩΝ

		1
2	3	4
5	6	7
8	9	10
11	12	13
14	15	16


ΚΛΙΜΑΚΑ

1:500

ΤΟΠΟΓΡΑΦΙΚΟ ΔΙΑΓΡΑΜΜΑ

ΜΕΛΕΤΗΤΗΣ:

Β. ΚΟΚΚΙΝΟΣ

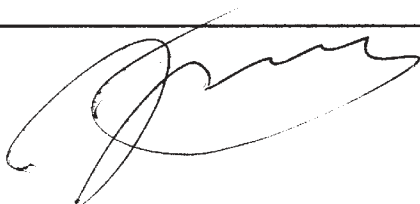

ΑΡ. ΣΧΕΔΙΟΥ


2


ΗΜΕΡΟΜΗΝΙΑ


2002


Για την εφαρμογή της σύμβασης


Τ.Υ.Δ.Κ	ΕΠΙΒΛΕΨΗ	Ο ΕΠΙΒΛΕΠΩΝ ΜΗΧΑΝΙΚΟΣ	Ιωάννης Βραχάλης	
	ΕΛΕΓΧΟΣ	Ο ΠΡΟΙΣΤΑΜΕΝΟΣ	Μενέλαος Σμπώκος	
	ΘΕΩΡΗΣΗ	Ο ΔΙΕΥΘΥΝΤΗΣ		
	ΕΓΚΡΙΣΗ	ΕΓΚΡΙΤΙΚΗ ΑΠΟΦΑΣΗ		

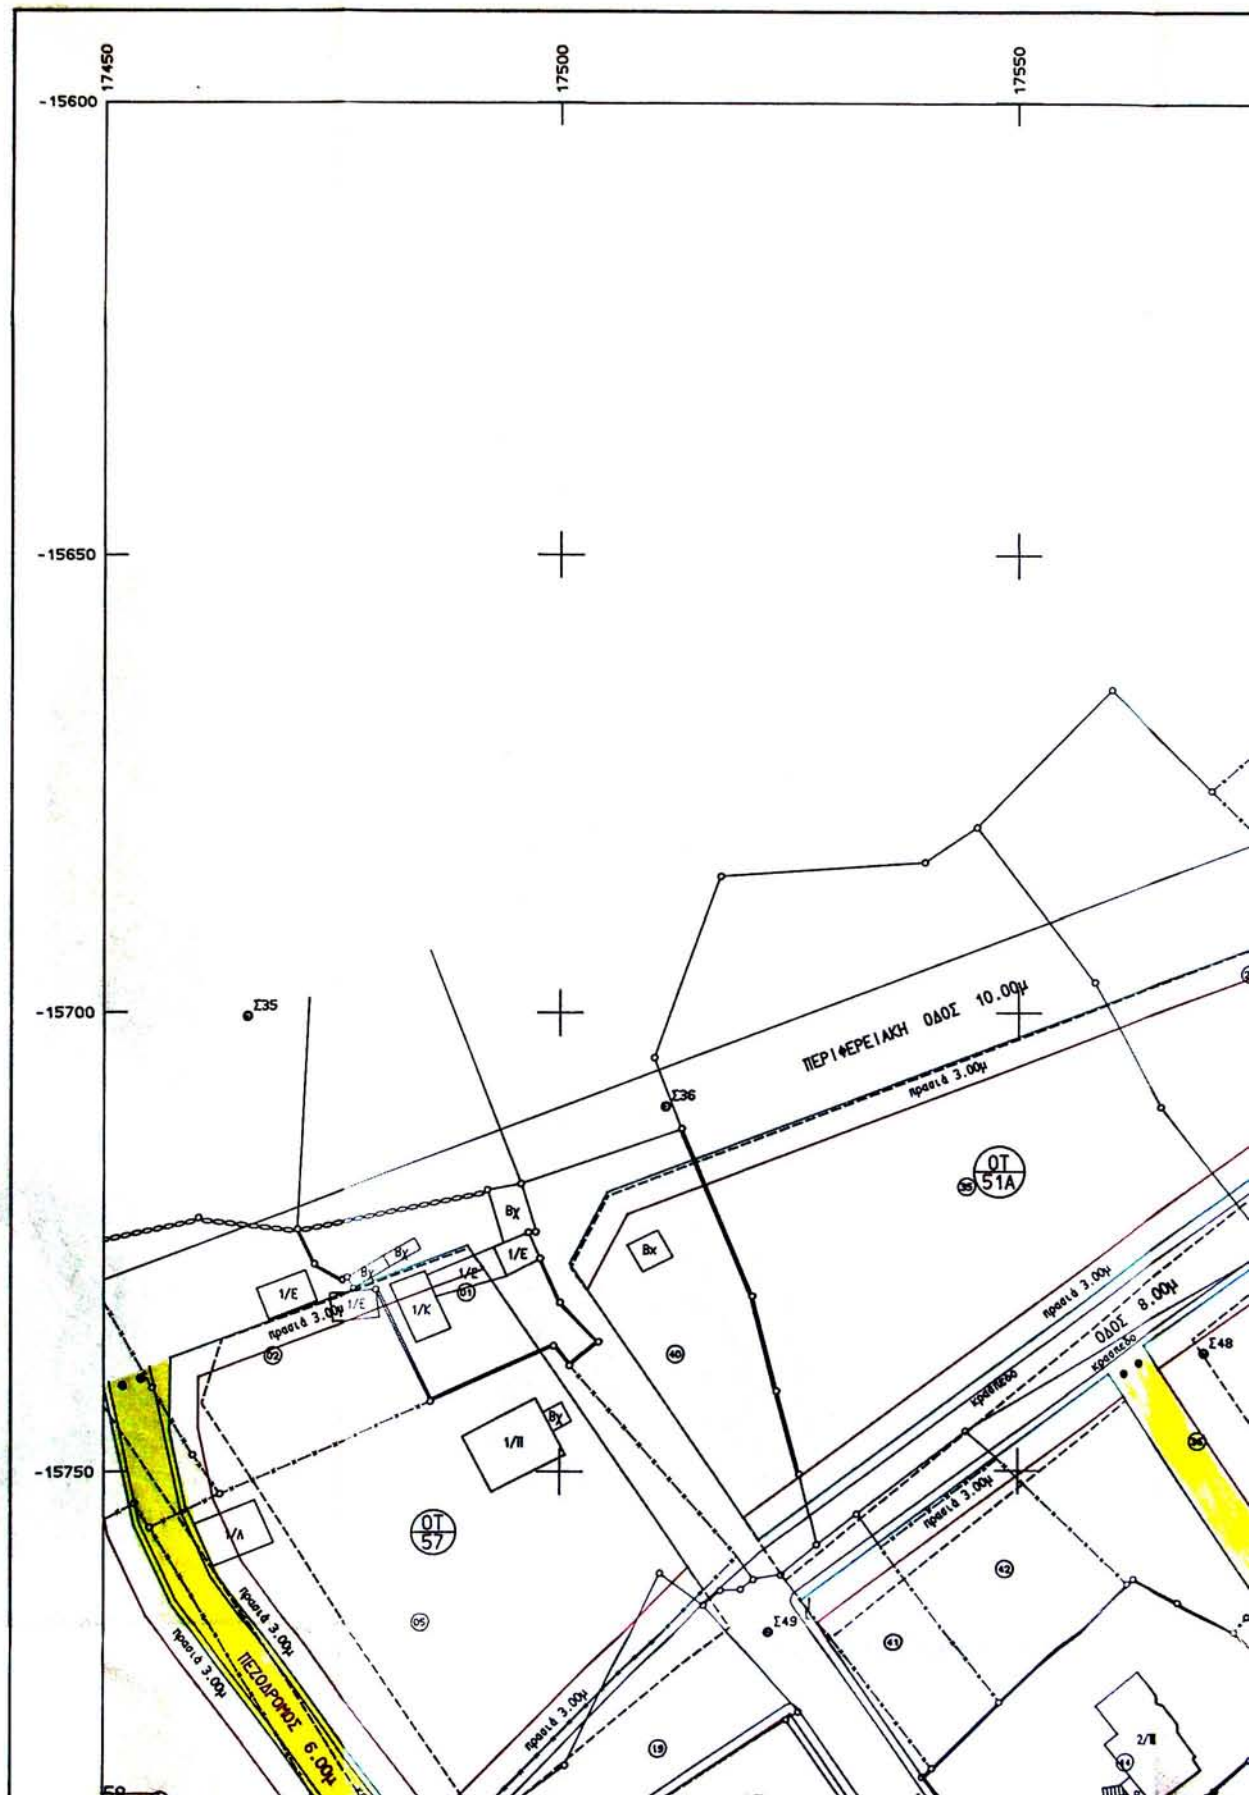


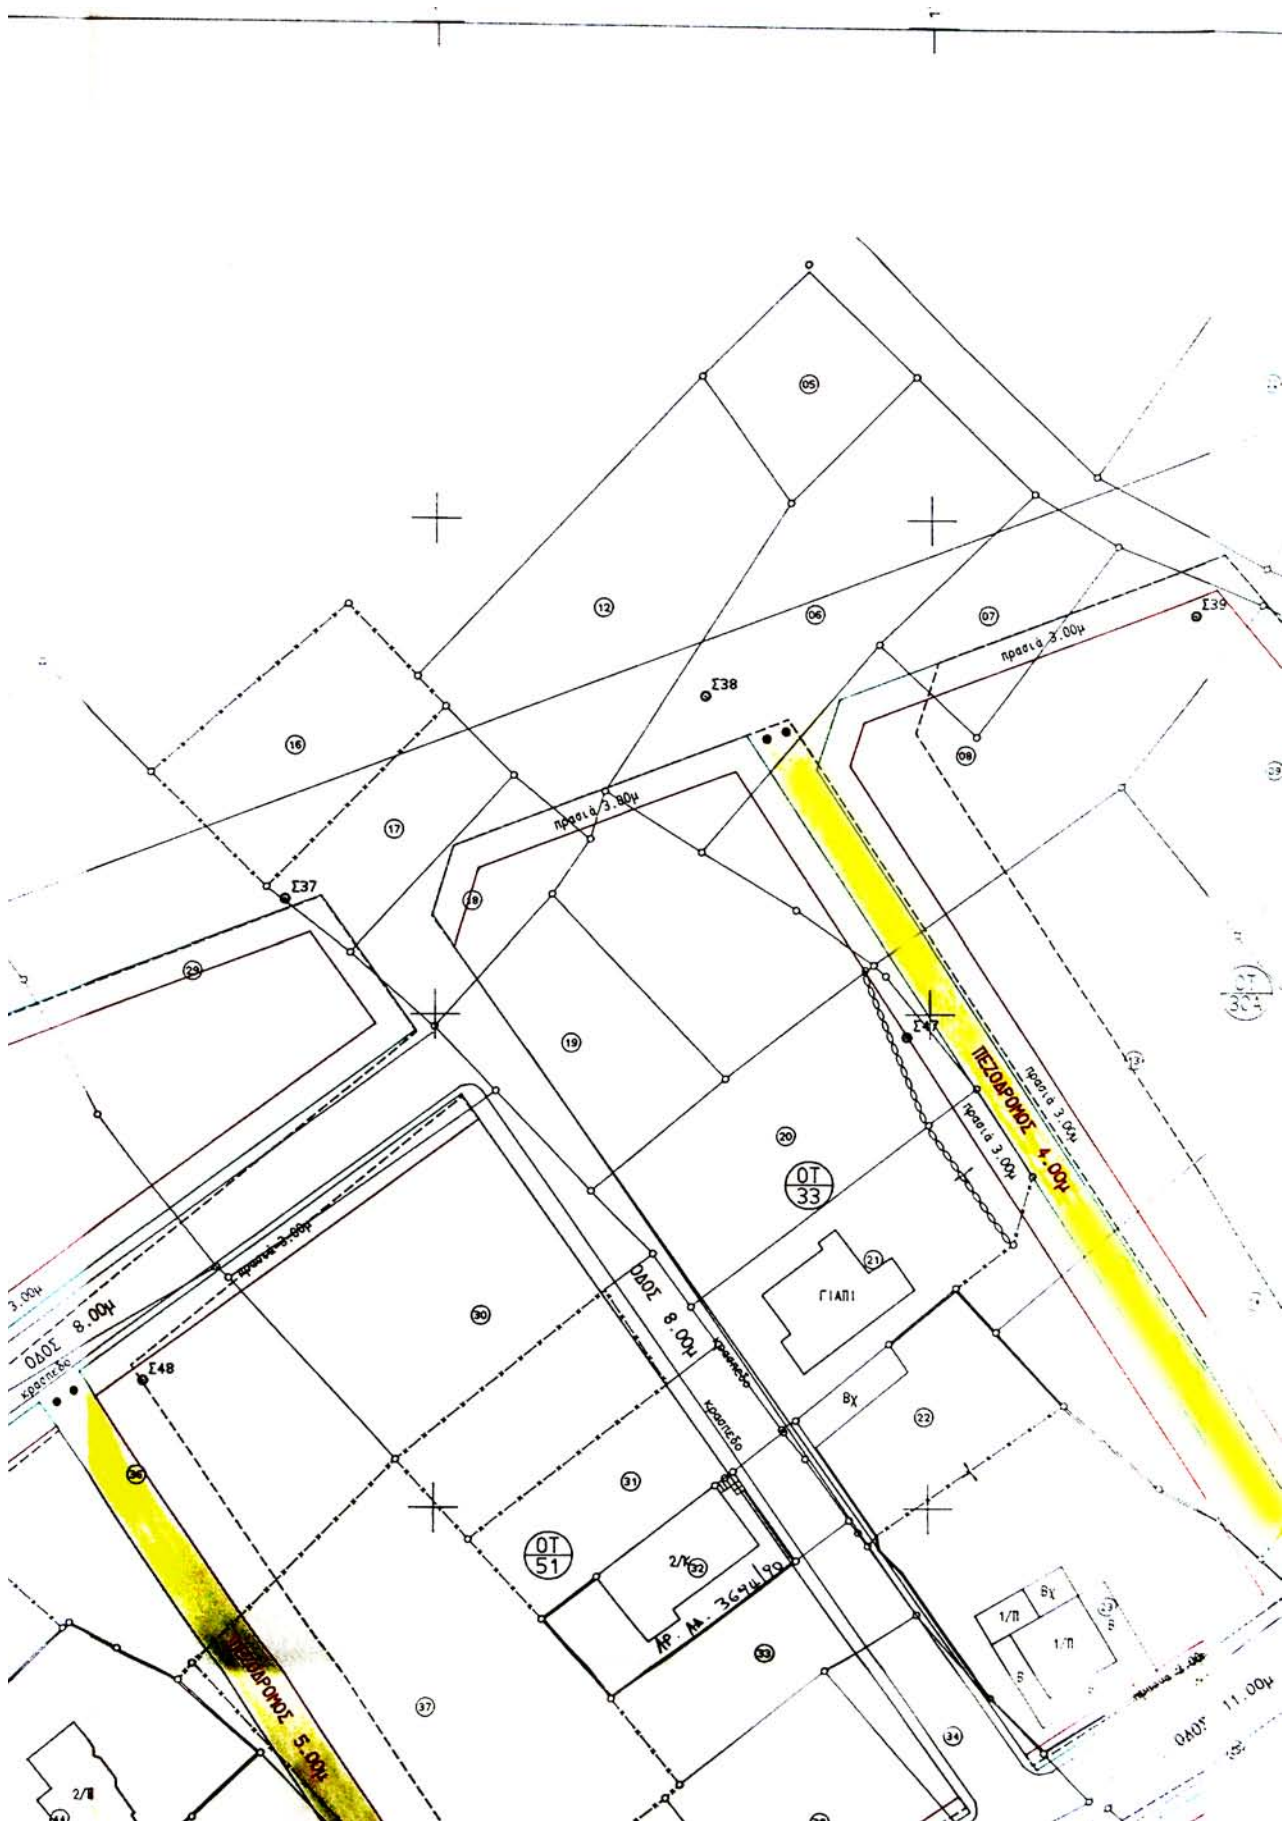


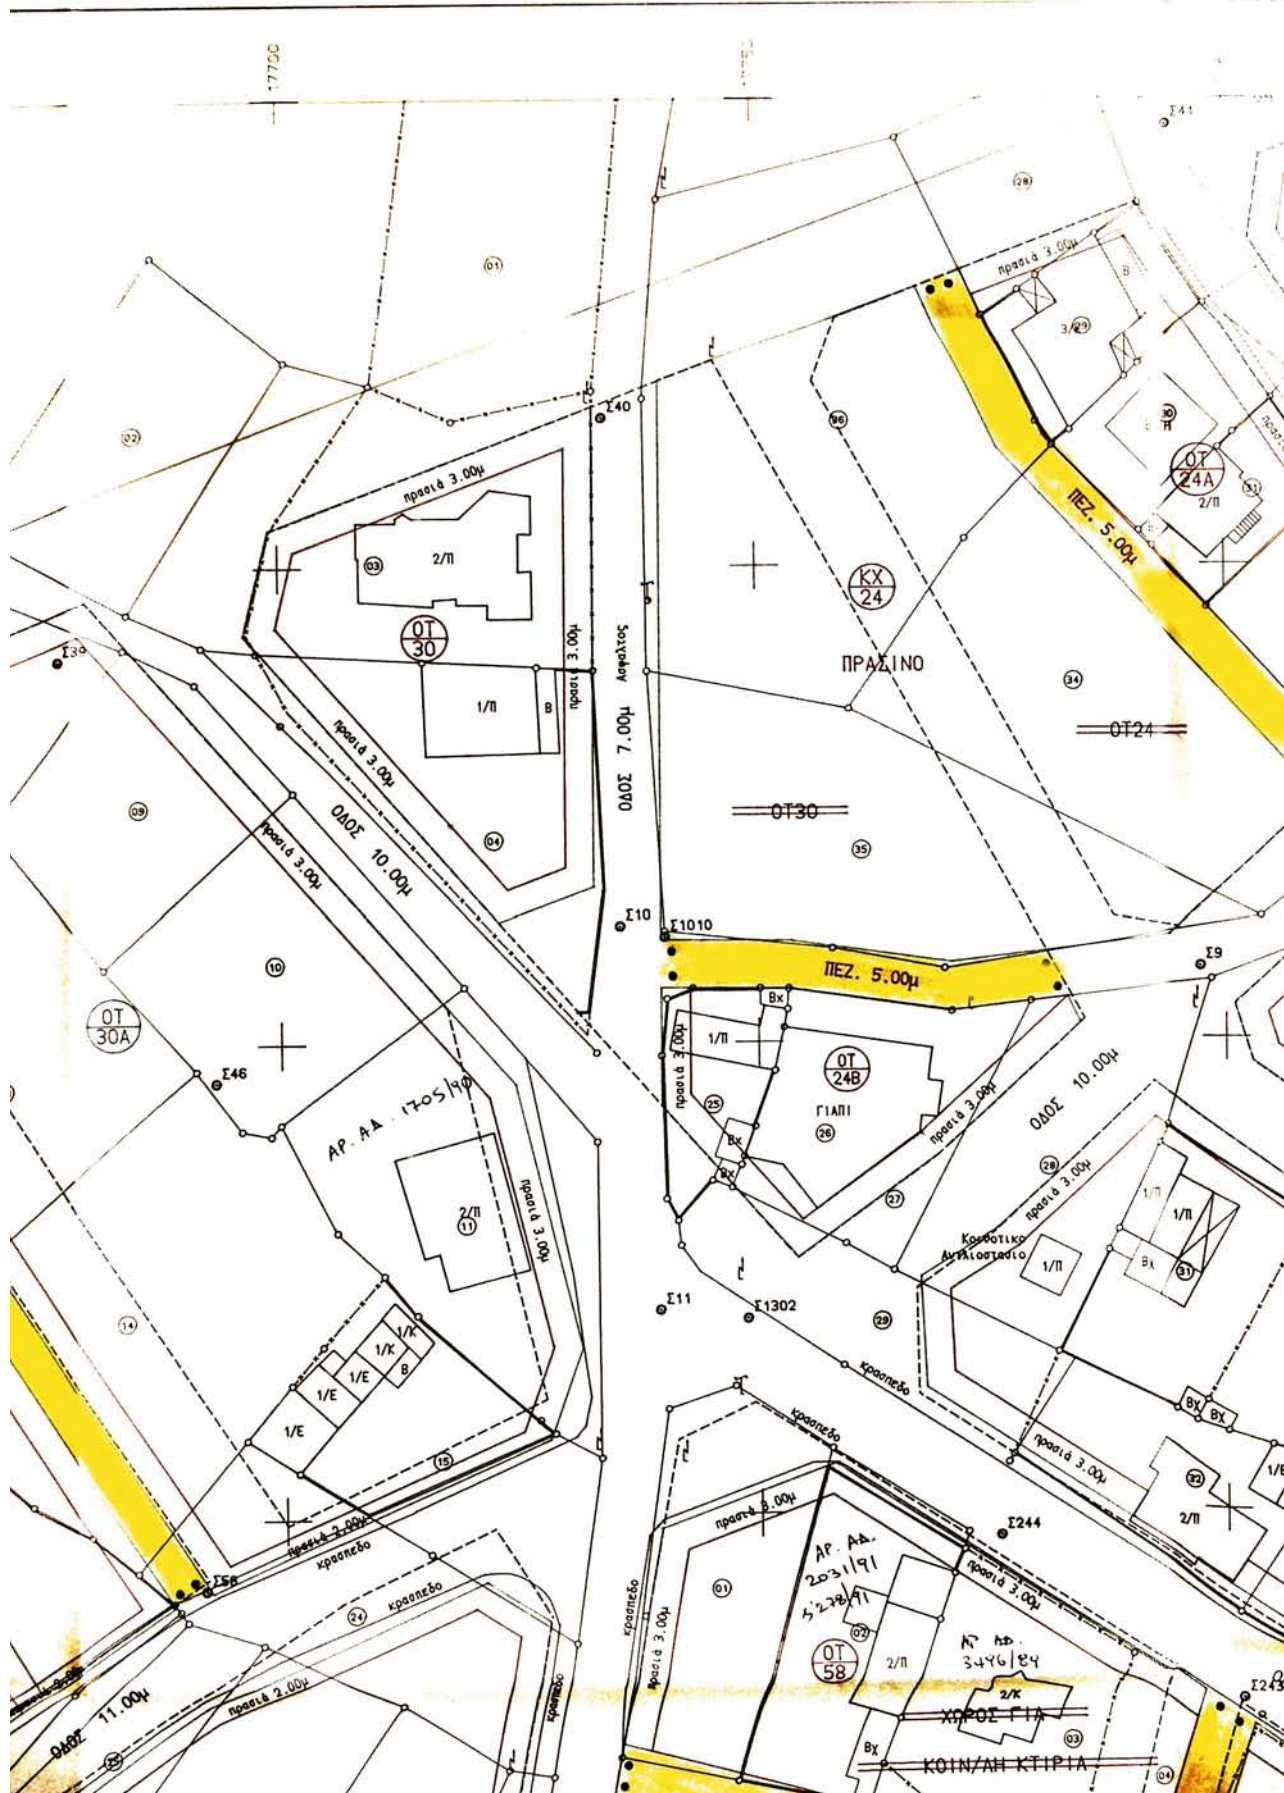

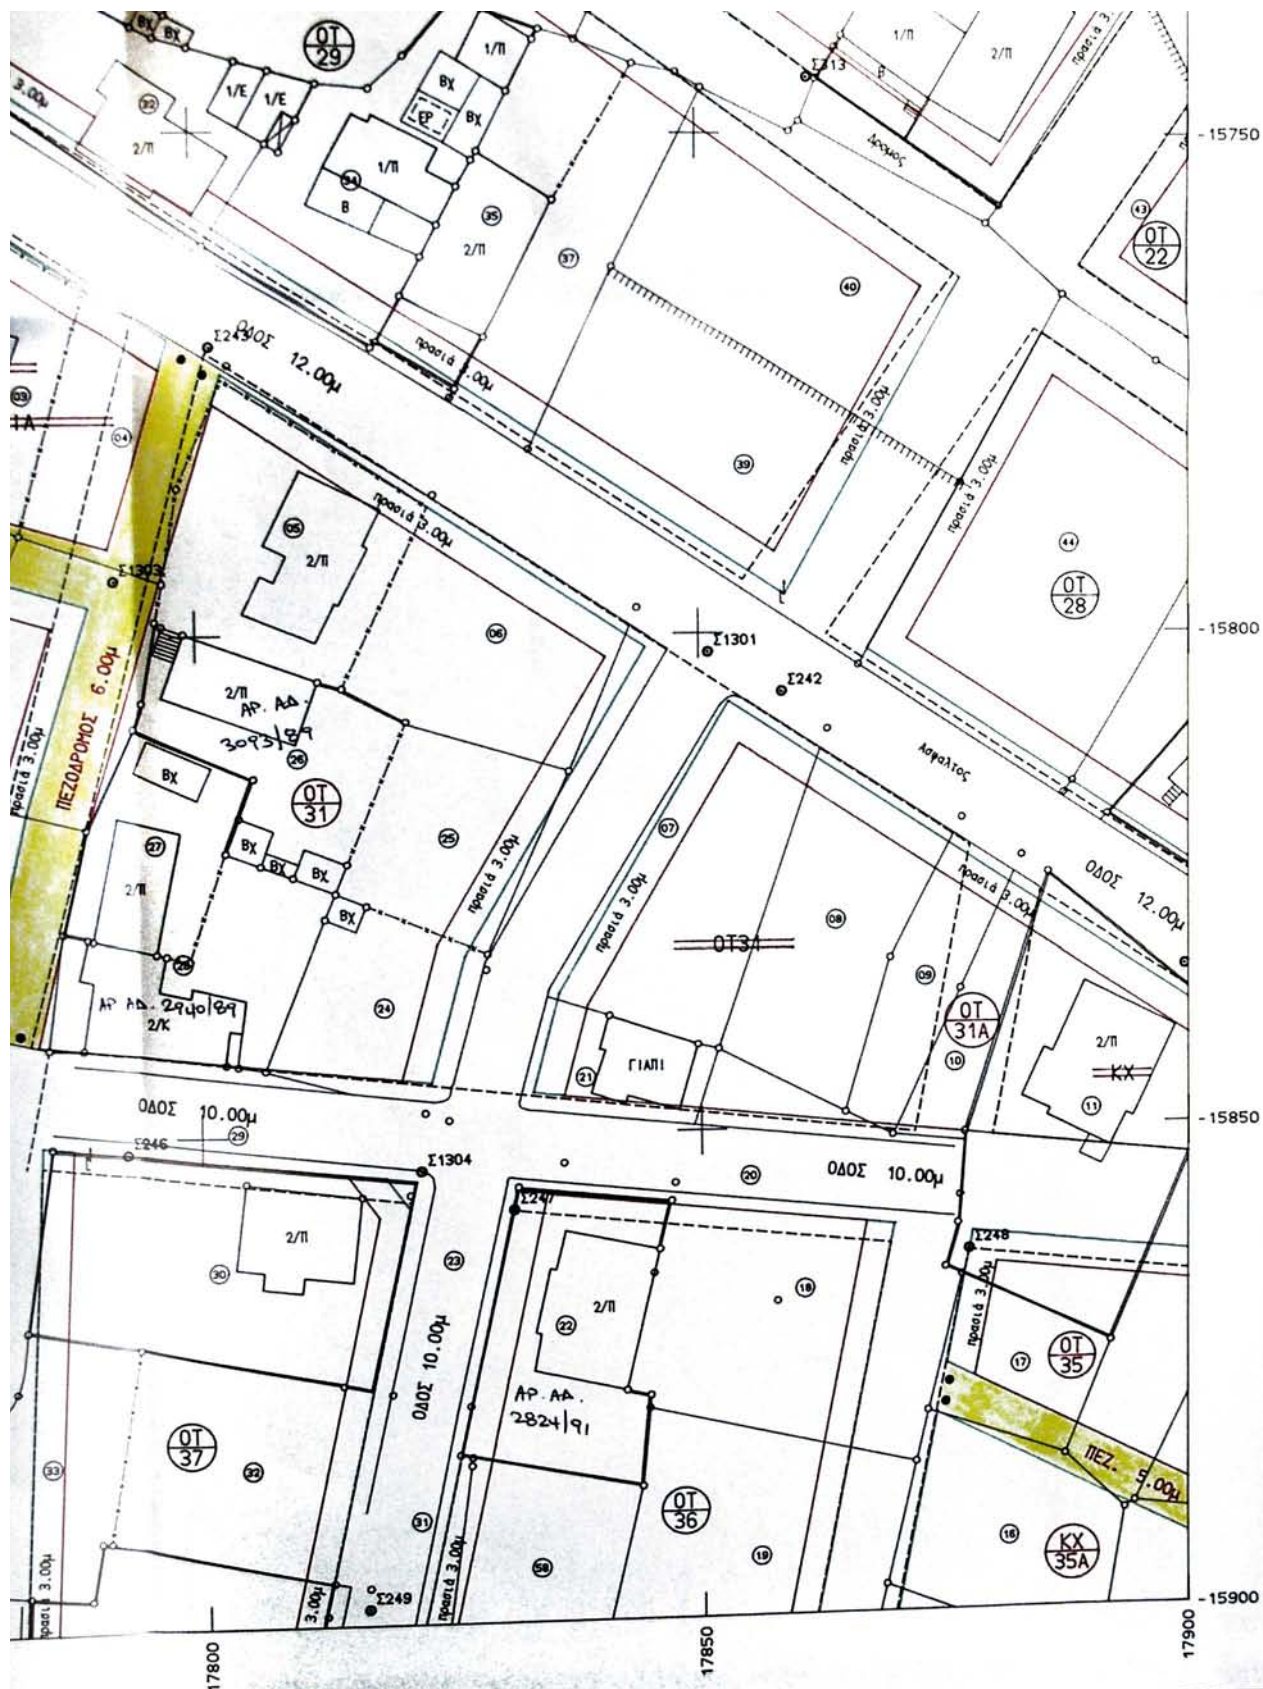

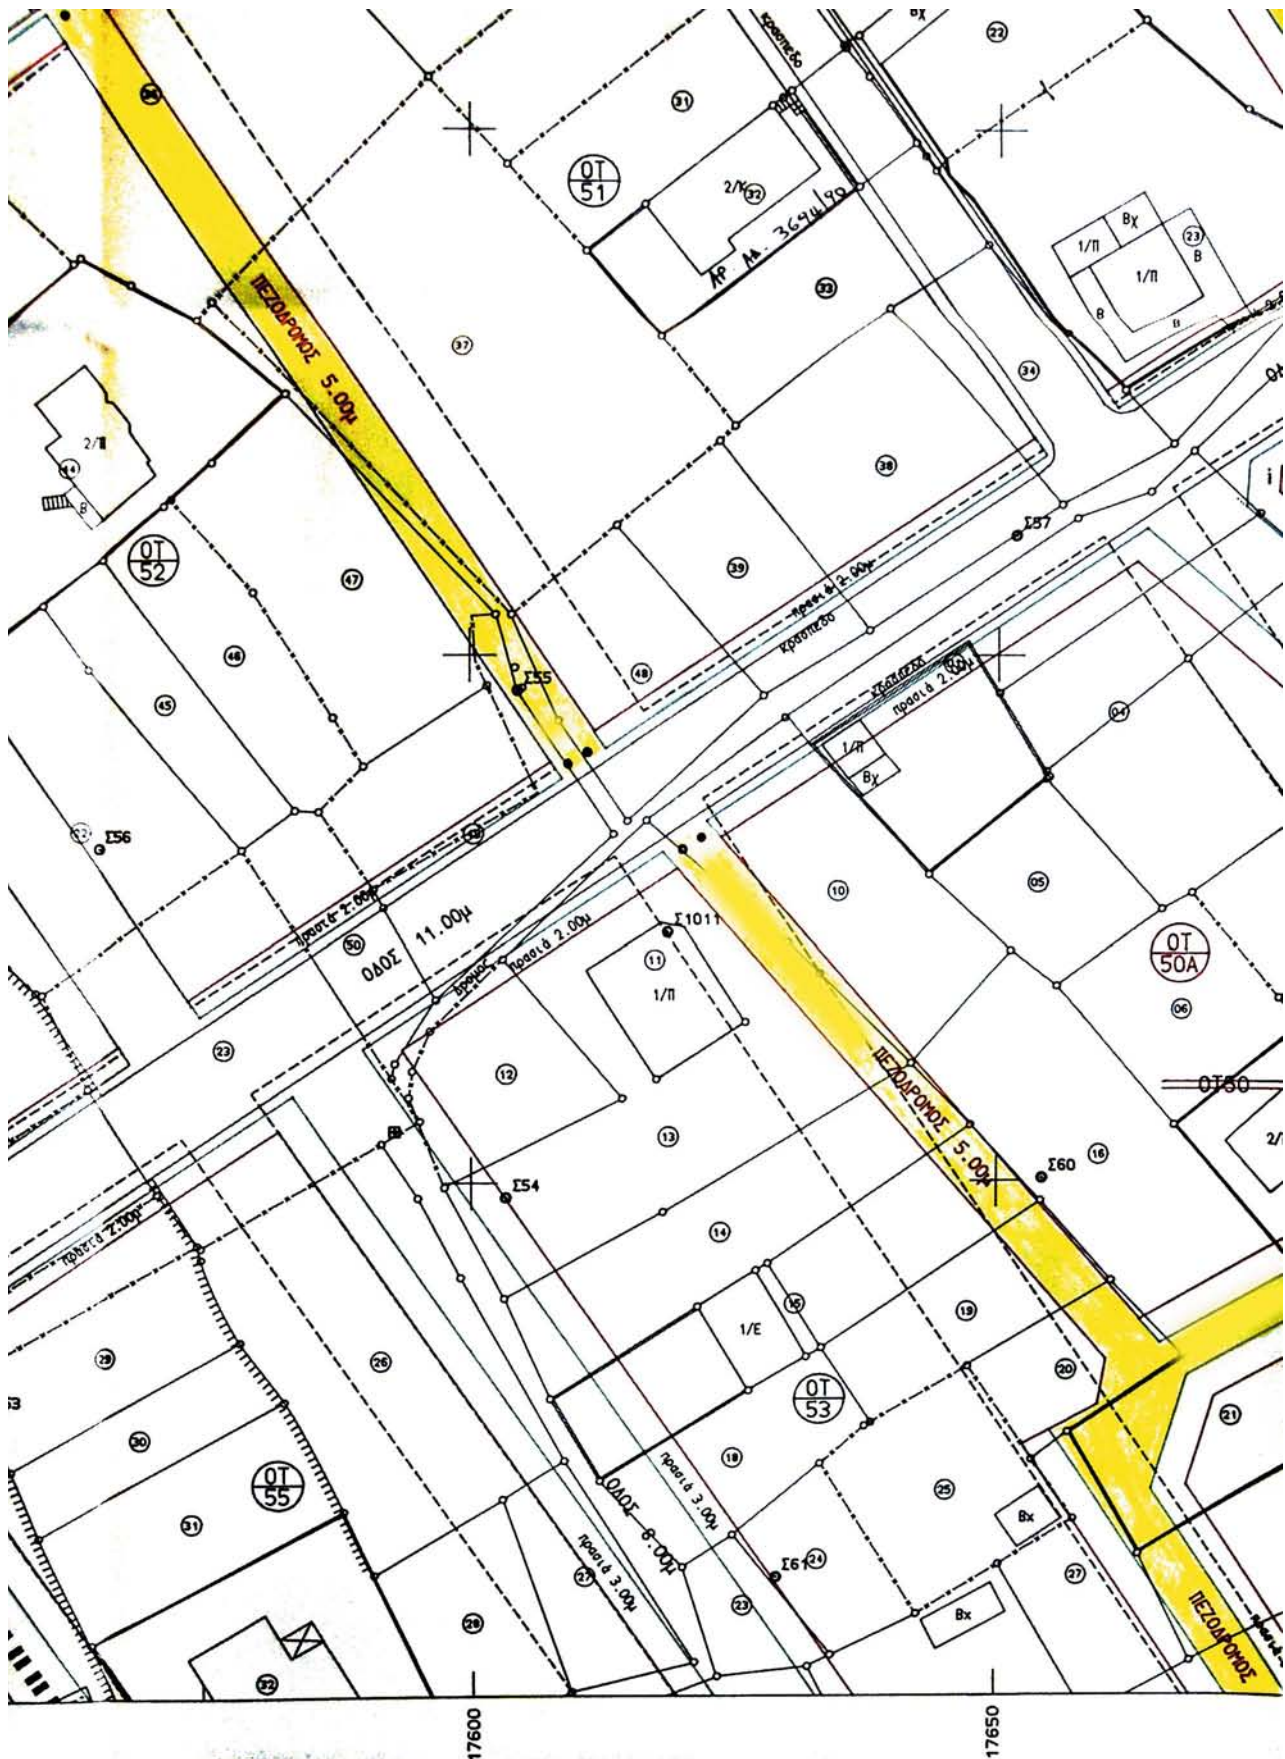

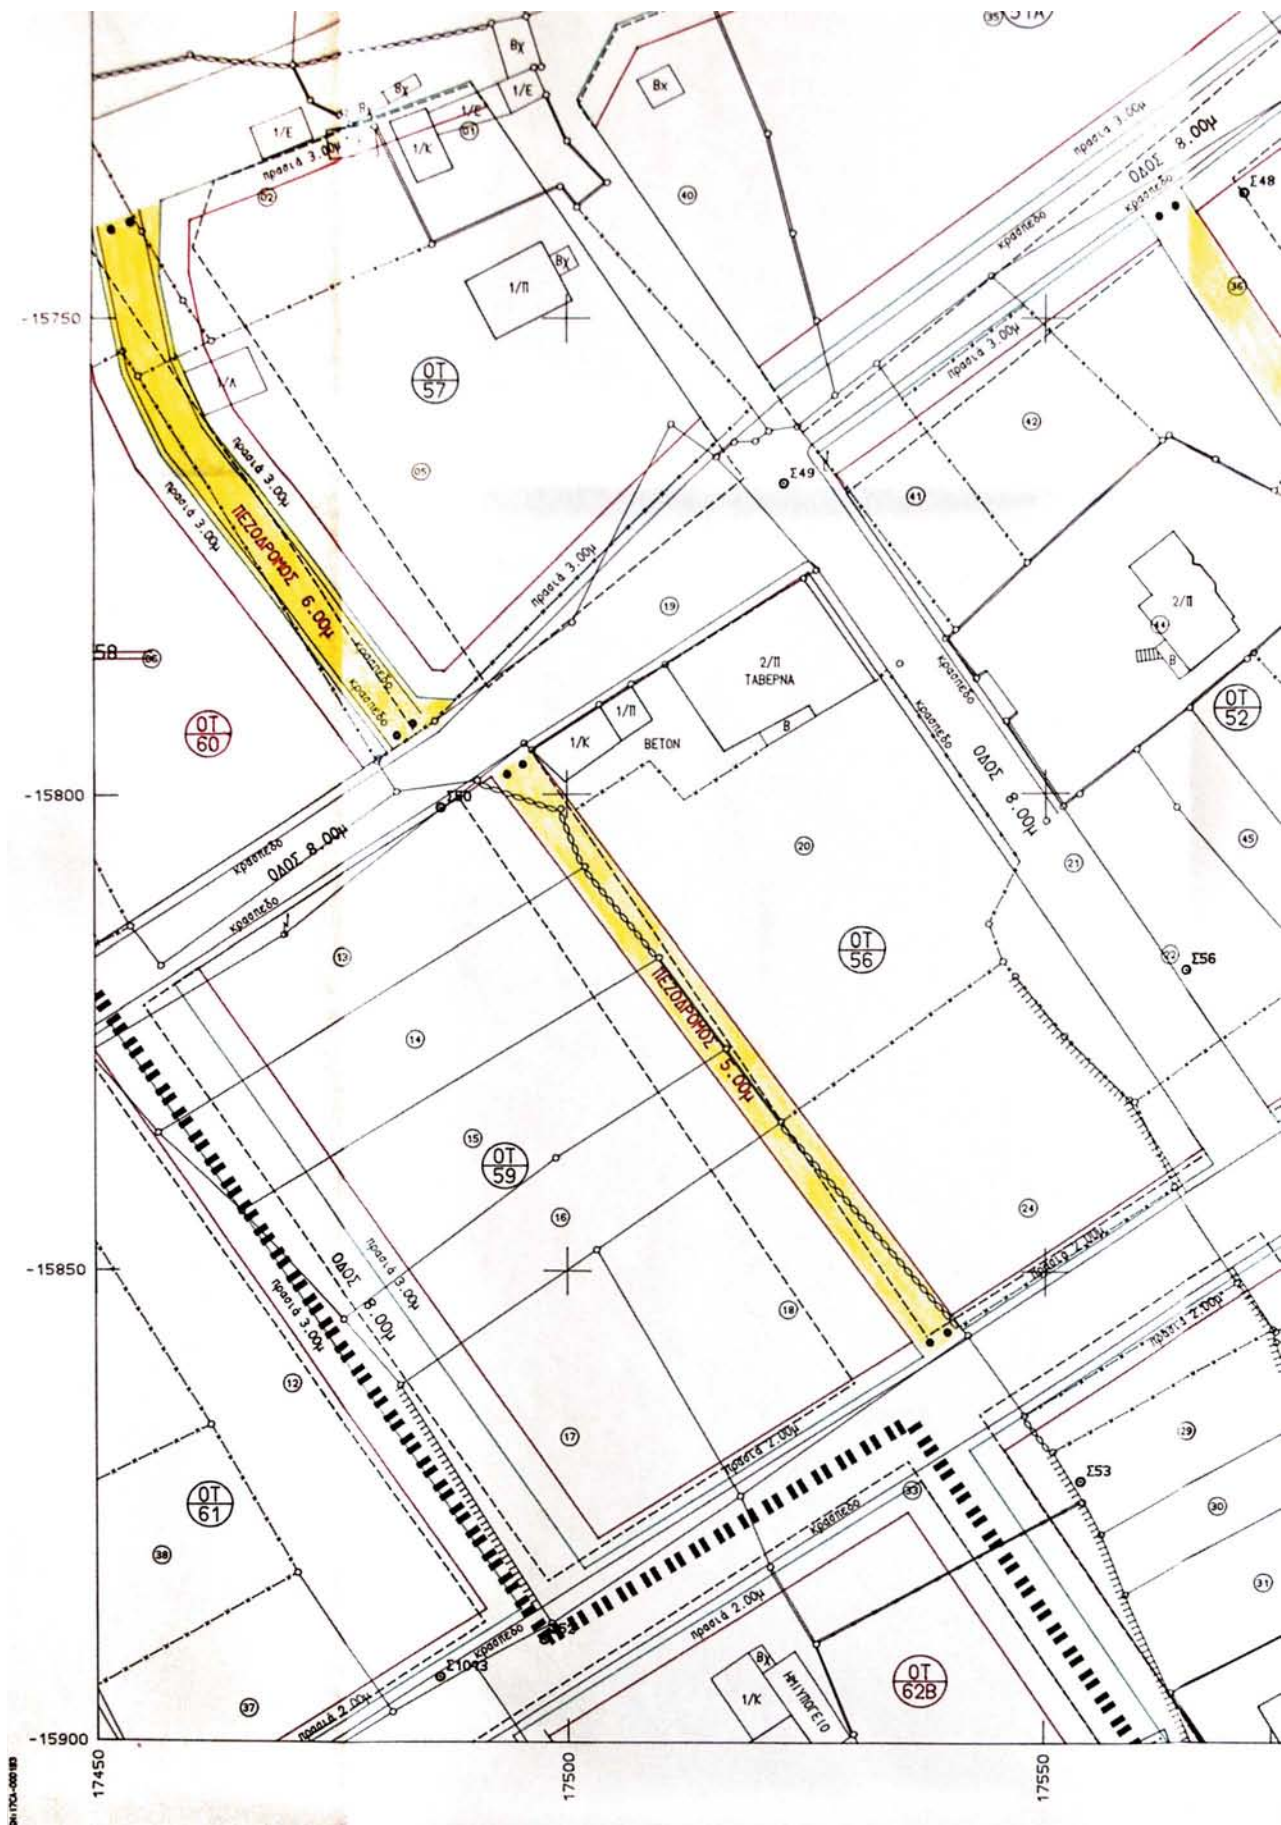

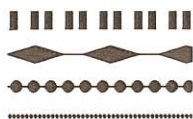

ΟΡΙΟ ΜΕΛΕΤΗΣ ΥΠΕΧΩΔΕ

ΟΡΙΟ ΠΥΡΗΝΑ

ΟΡΙΟ ΤΟΜΕΩΝ

ΠΕΖΟΔΡΟΜΟΣ

- Εγκεκριμένη Ρυμοτομική Γραμμή
- Εγκεκριμένη Οικοδομική Γραμμή
- Προτεινόμενη Ρυμοτομική Γραμμή
- Προτεινόμενη Οικοδομική Γραμμή
- - - Καταργούμενες Εγκ. Ρυμ. & Οικ. Γραμμές

ΕΛΛΗΝΙΚΗ ΔΗΜΟΚΡΑΤΙΑ
ΝΟΜΑΡΧΙΑΚΗ ΑΥΤΟΔΙΟΙΚΗΣΗ
ΔΥΤ. ΑΤΤΙΚΗΣ
ΔΙΕΥΘΥΝΣΗ ΠΟΛΕΟΔΟΜΙΑΣ
ΤΜΗΜΑ ΤΟΠΟΓΡΑΦΙΚΟ

Συνοδεύει την με αρ.

Απόφαση περί Αντικατάστασης
του εγκεκριμένου ρυμοτομικού
σχέδιου του Δήμου
Φυλίσ
Ελευσίνα 9/10/02

Ο ΑΝΤΙΣΤΑΝΤΗΣ

ΠΑΝ. ΓΟΥΛΑΣ

ΑΡΧ.



ΒΕΒΑΙΩΣΗ

Το παρόν σχέδιο συνοδεύει την
υπ' αριθμό 60101..... απόφαση
του Δημοτικού Συμβουλίου ΦΥΛΗΣ
και είναι αυτό που αγαπήθηκε.

ΦΥΛΗ 1014.....2002

Ο ΔΗΜΑΡΧΟΣ

ΔΗΜ. ΜΠΟΥΡΑΪΜΗΣ



ΝΟΜΑΡΧΙΑ ΔΥΤΙΚΗΣ ΑΤΤΙΚΗΣ

Τ.Υ.Δ.Κ

ΔΗΜΟΣ ΦΥΛΗΣ

ΚΤΗΜΑΤΟΓΡΑΦΗΣΗ - ΕΦΑΡΜΟΓΗ ΕΓΚΕΚΡΙΜΕΝΟΥ ΣΧΕΔΙΟΥ ΦΥΛΗΣ

ΑΝΑΘΕΩΡΗΣΗ - ΑΡΣΗ ΑΣΥΜΦΩΝΙΩΝ

		1	
2	3	4	
5	6	7	
8	9	10	
11	12	13	
14	15	16	


ΚΛΙΜΑΚΑ

1:500

Τ Ο Π Ο Γ Ρ Α Φ Ι Κ Ο Δ Ι Α Γ Ρ Α Μ Μ Α

ΜΕΛΕΤΗΤΗΣ:

Β. ΚΟΚΚΙΝΟΣ

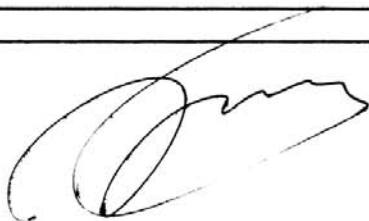

ΑΡ. ΣΧΕΔΙΟΥ


3


ΗΜΕΡΟΜΗΝΙΑ

2002

Για την εφαρμογή της σύμβασης


Τ.Υ.Δ.Κ	ΕΠΙΒΛΕΨΗ	Ο ΕΠΙΒΛΕΠΩΝ ΜΗΧΑΝΙΚΟΣ	Ιωάννης Βραχάλης	
	ΕΛΕΓΧΟΣ	Ο ΠΡΟΙΣΤΑΜΕΝΟΣ	Μενέλαος Σμπώκος	
	ΘΕΩΡΗΣΗ	Ο ΔΙΕΥΘΥΝΤΗΣ		
	ΕΓΚΡΙΣΗ	ΕΓΚΡΙΤΙΚΗ ΑΠΟΦΑΣΗ		

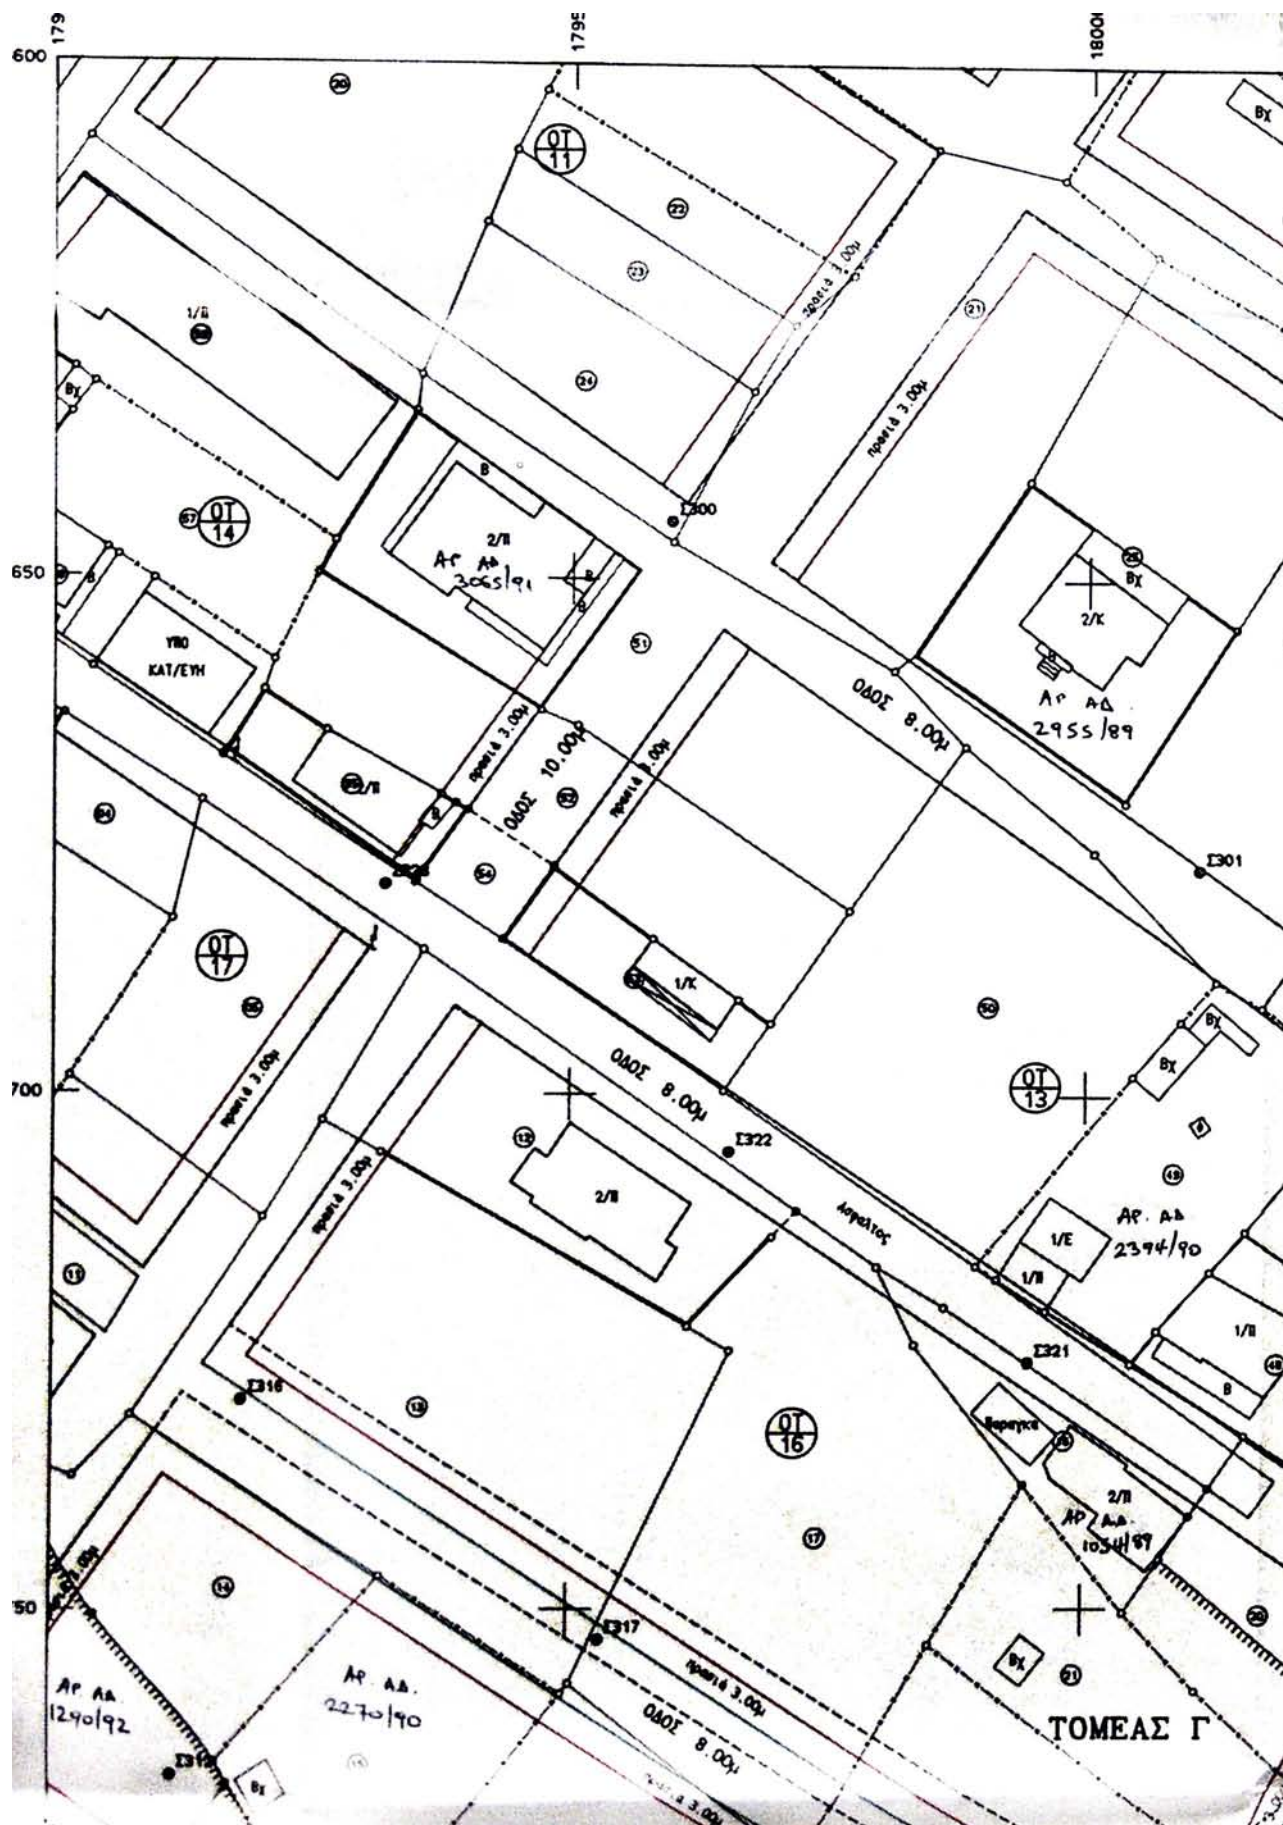


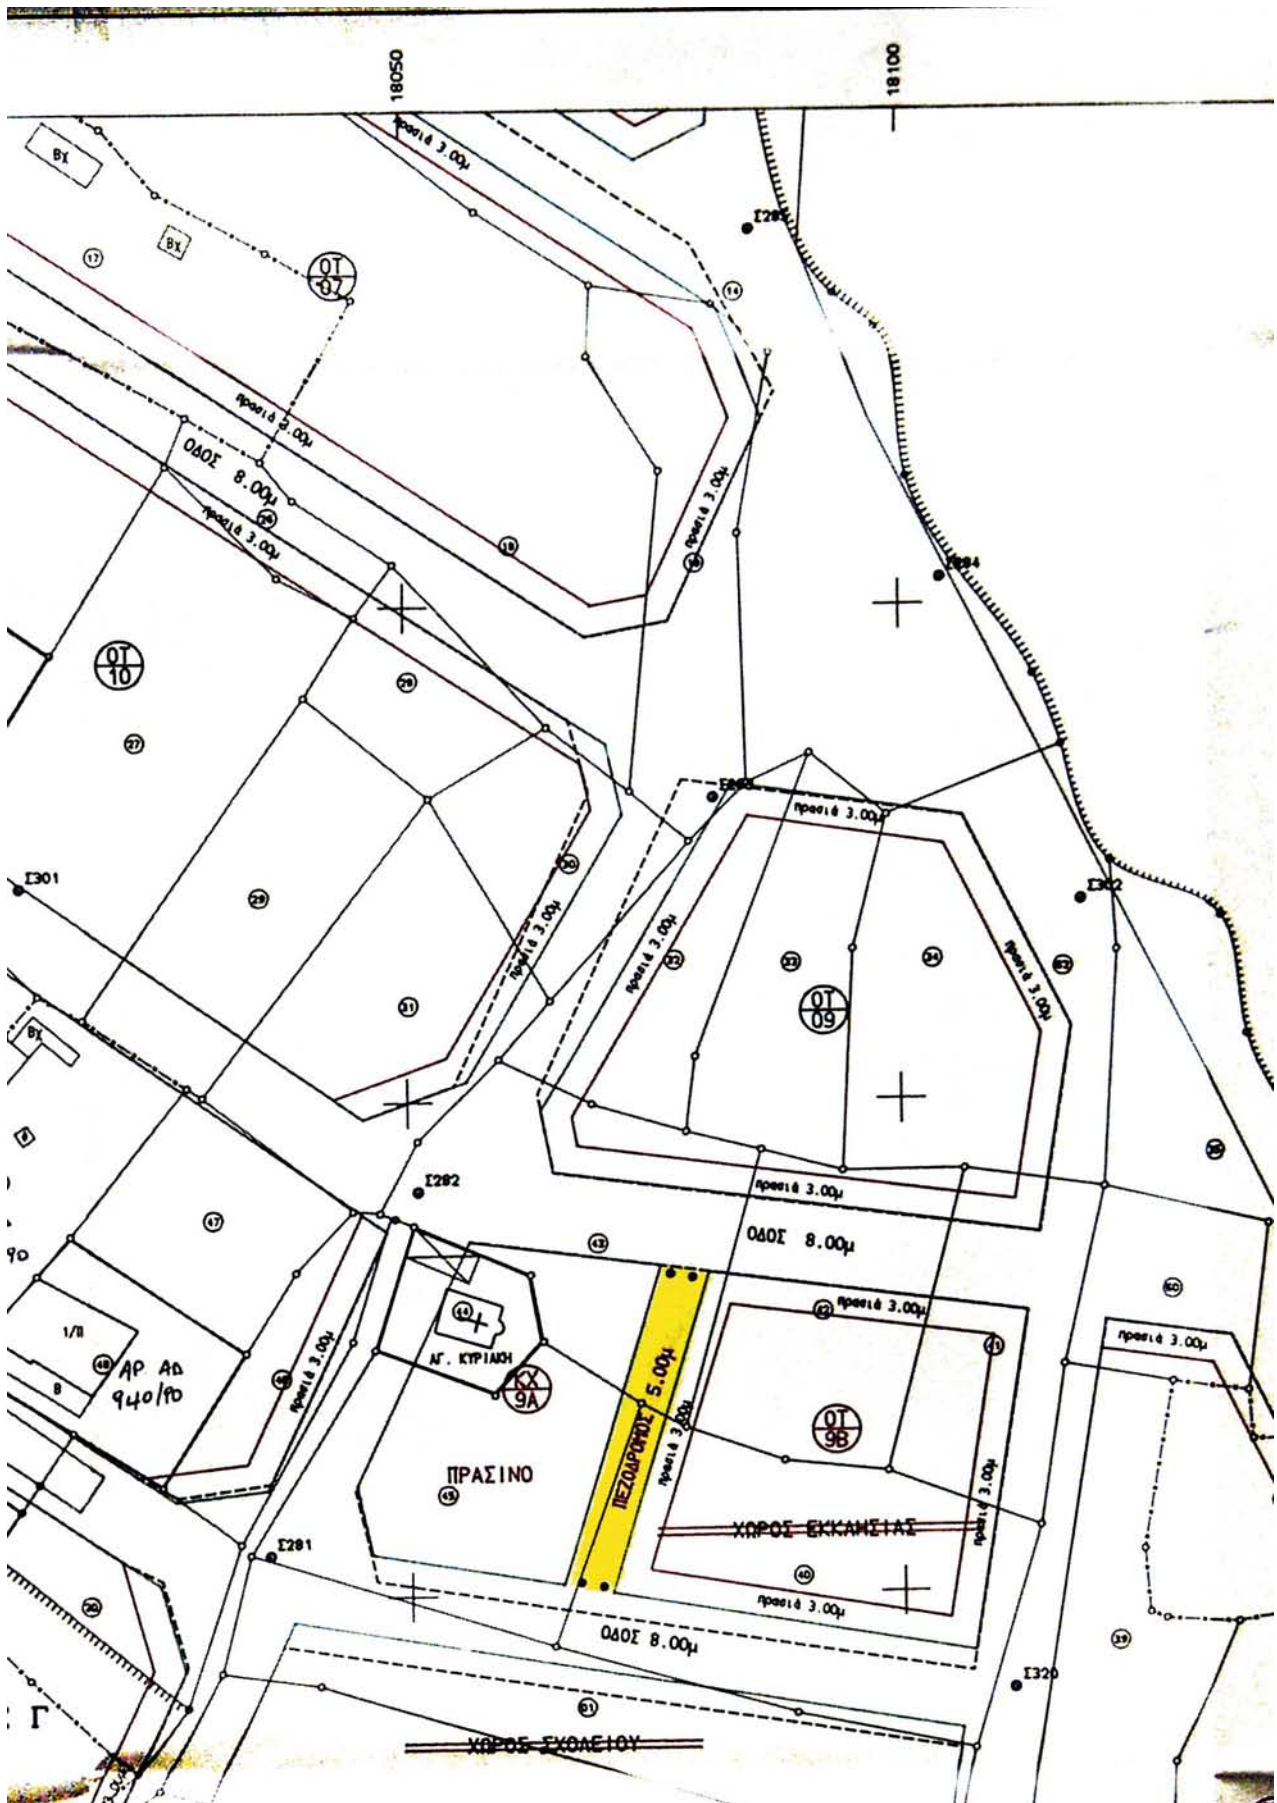





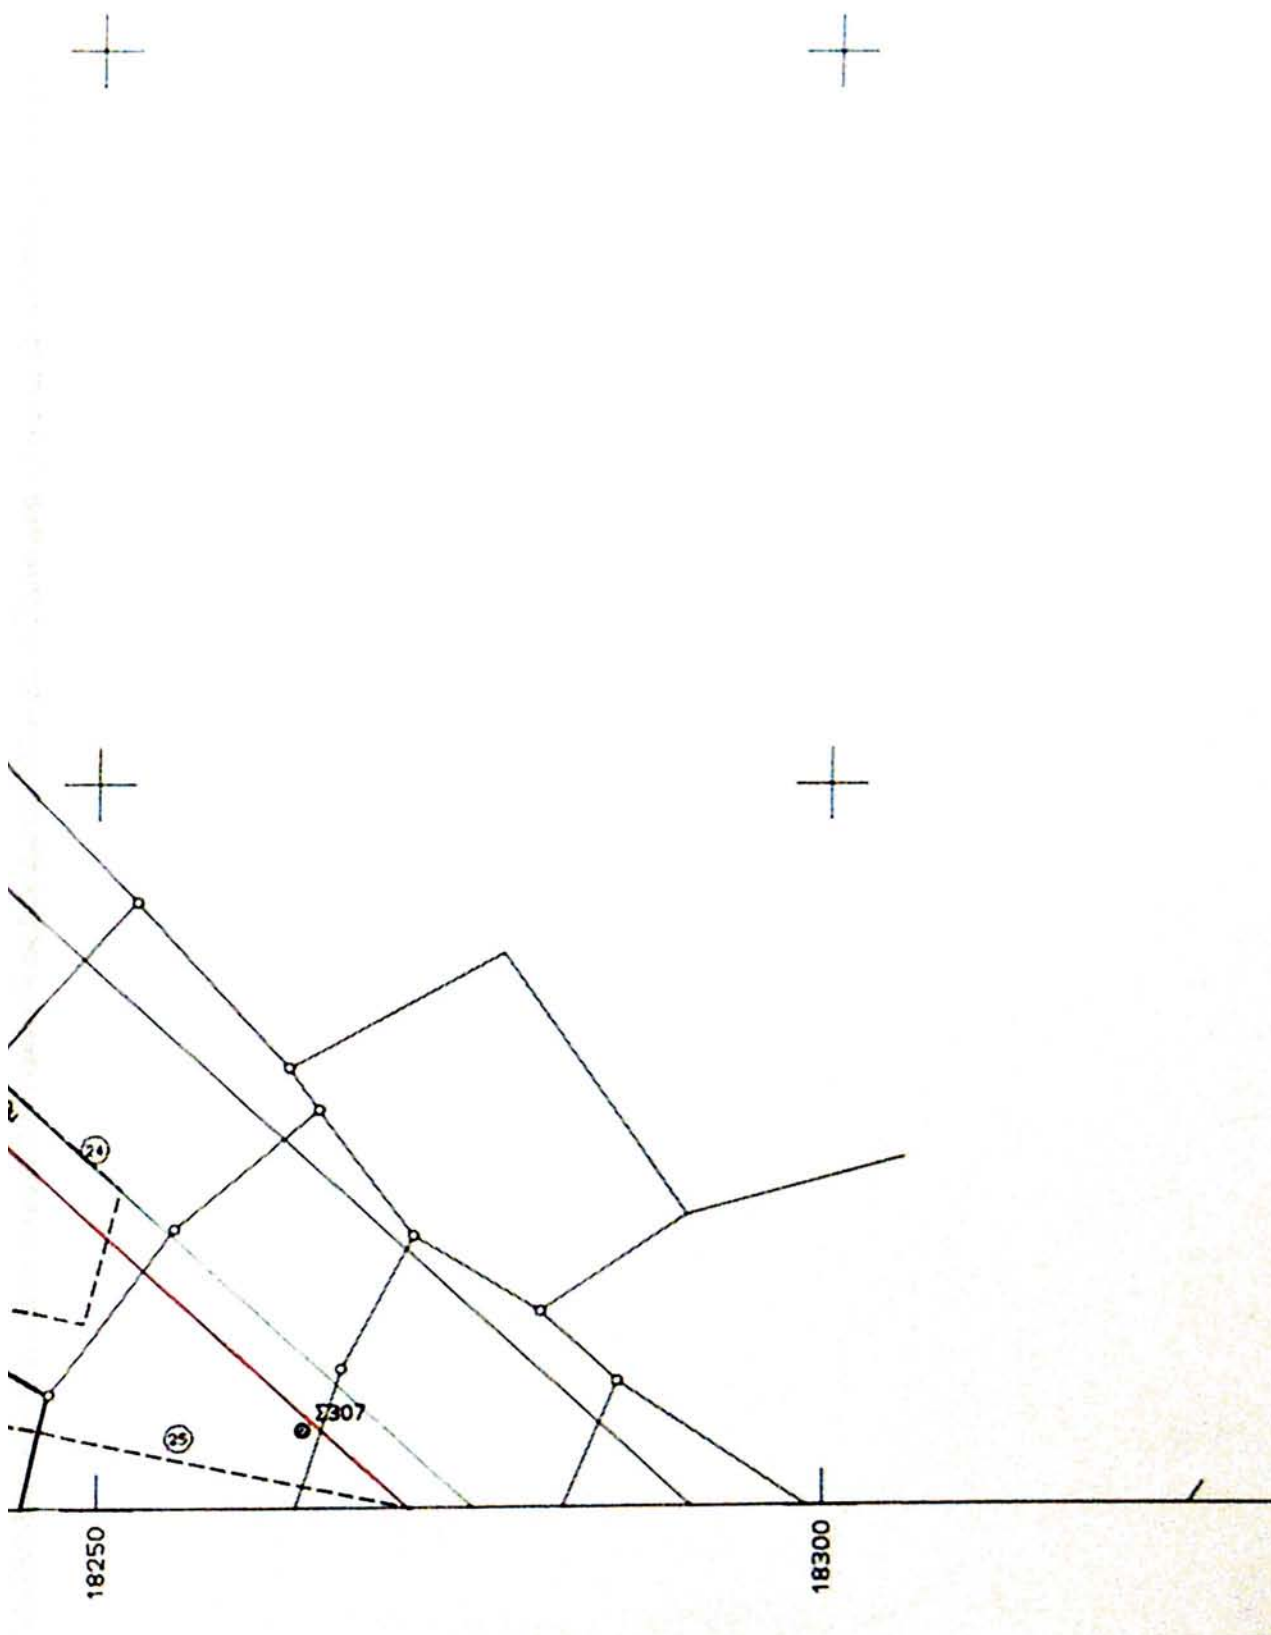

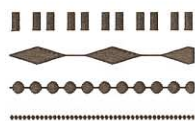

ΟΡΙΟ ΜΕΛΕΤΗΣ ΥΠΕΧΩΔΕ

ΟΡΙΟ ΠΥΡΗΝΑ

ΟΡΙΟ ΤΟΜΕΩΝ

ΠΕΖΟΔΡΟΜΟΣ

- Εγκεκριμένη Ρυμοτομική Γραμμή
- Εγκεκριμένη Οικοδομική Γραμμή
- Προτεινόμενη Ρυμοτομική Γραμμή
- Προτεινόμενη Οικοδομική Γραμμή
- Καταργούμενες Εγκ. Ρυμ. & Οικ. Γραμμές

ΕΛΛΗΝΙΚΗ ΔΗΜΟΚΡΑΤΙΑ
ΝΟΜΑΡΧΙΑΚΗ ΑΥΤΟΔΙΟΙΚΗΣΗ
ΔΥΤ. ΑΤΤΙΚΗΣ
ΔΙΕΥΘΥΝΣΗ ΠΟΛΕΟΔΟΜΙΑΣ
ΤΜΗΜΑ ΤΟΠΟΓΡΑΦΙΚΟ

Συνοδεύει την με αρ.

Απόφαση περί Αντιστοίχισης
των εγκεκριμένων ρυμοτομικών
σχέδων Ε.Α. Α.Μ.Α.
Φυλής
Ελευσίνα 9/10/02

Ο ΑΝΤΙΣΤΡΑΤΗΓΗΣ

ΠΑΝ. Γ. ΠΑΝΑΓΙΩΤΑΚΗΣ

ΑΡΧ.



ΒΕΒΑΙΩΣΗ

Το παρόν σχέδιο συνοδεύει την
υπ' αριθμό... 20101... απόφαση
του Δημοτικού Συμβουλίου ΦΥΛΗΣ
και είναι αυτό που αγαρτήθηκε.

ΦΥΛΗ... 1914... 2002

Ο ΔΗΜΑΡΧΟΣ



ΔΗΜ. ΜΠΟΥΡΑΪΜΗΣ

ΝΟΜΑΡΧΙΑ ΔΥΤΙΚΗΣ ΑΤΤΙΚΗΣ

Τ.Υ.Δ.Κ

ΔΗΜΟΣ ΦΥΛΗΣ

ΚΤΗΜΑΤΟΓΡΑΦΗΣΗ - ΕΦΑΡΜΟΓΗ ΕΓΚΕΚΡΙΜΕΝΟΥ ΣΧΕΔΙΟΥ ΦΥΛΗΣ

ΑΝΑΘΕΩΡΗΣΗ - ΑΡΣΗ ΑΣΥΜΦΩΝΙΩΝ

		1
2	3	4
5	6	7
8	9	10
11	12	13
14	15	16

ΚΛΙΜΑΚΑ

1:500

ΤΟΠΟΓΡΑΦΙΚΟ ΔΙΑΓΡΑΜΜΑ

ΜΕΛΕΤΗΤΗΣ:

Β. ΚΟΚΚΙΝΟΣ



ΑΡ. ΣΧΕΔΙΟΥ


4


ΗΜΕΡΟΜΗΝΙΑ

2002


Για την εφαρμογή της σύμβασης


Τ.Υ.Δ.Κ	ΕΠΙΒΛΕΨΗ	Ο ΕΠΙΒΛΕΠΩΝ ΜΗΧΑΝΙΚΟΣ	Ιωάννης Βραχάλης	
	ΕΛΕΓΧΟΣ	Ο ΠΡΟΙΣΤΑΜΕΝΟΣ	Μενέλαος Σμπώκος	
	ΘΕΩΡΗΣΗ	Ο ΔΙΕΥΘΥΝΤΗΣ		
	ΕΓΚΡΙΣΗ	ΕΓΚΡΙΤΙΚΗ ΑΠΟΦΑΣΗ		

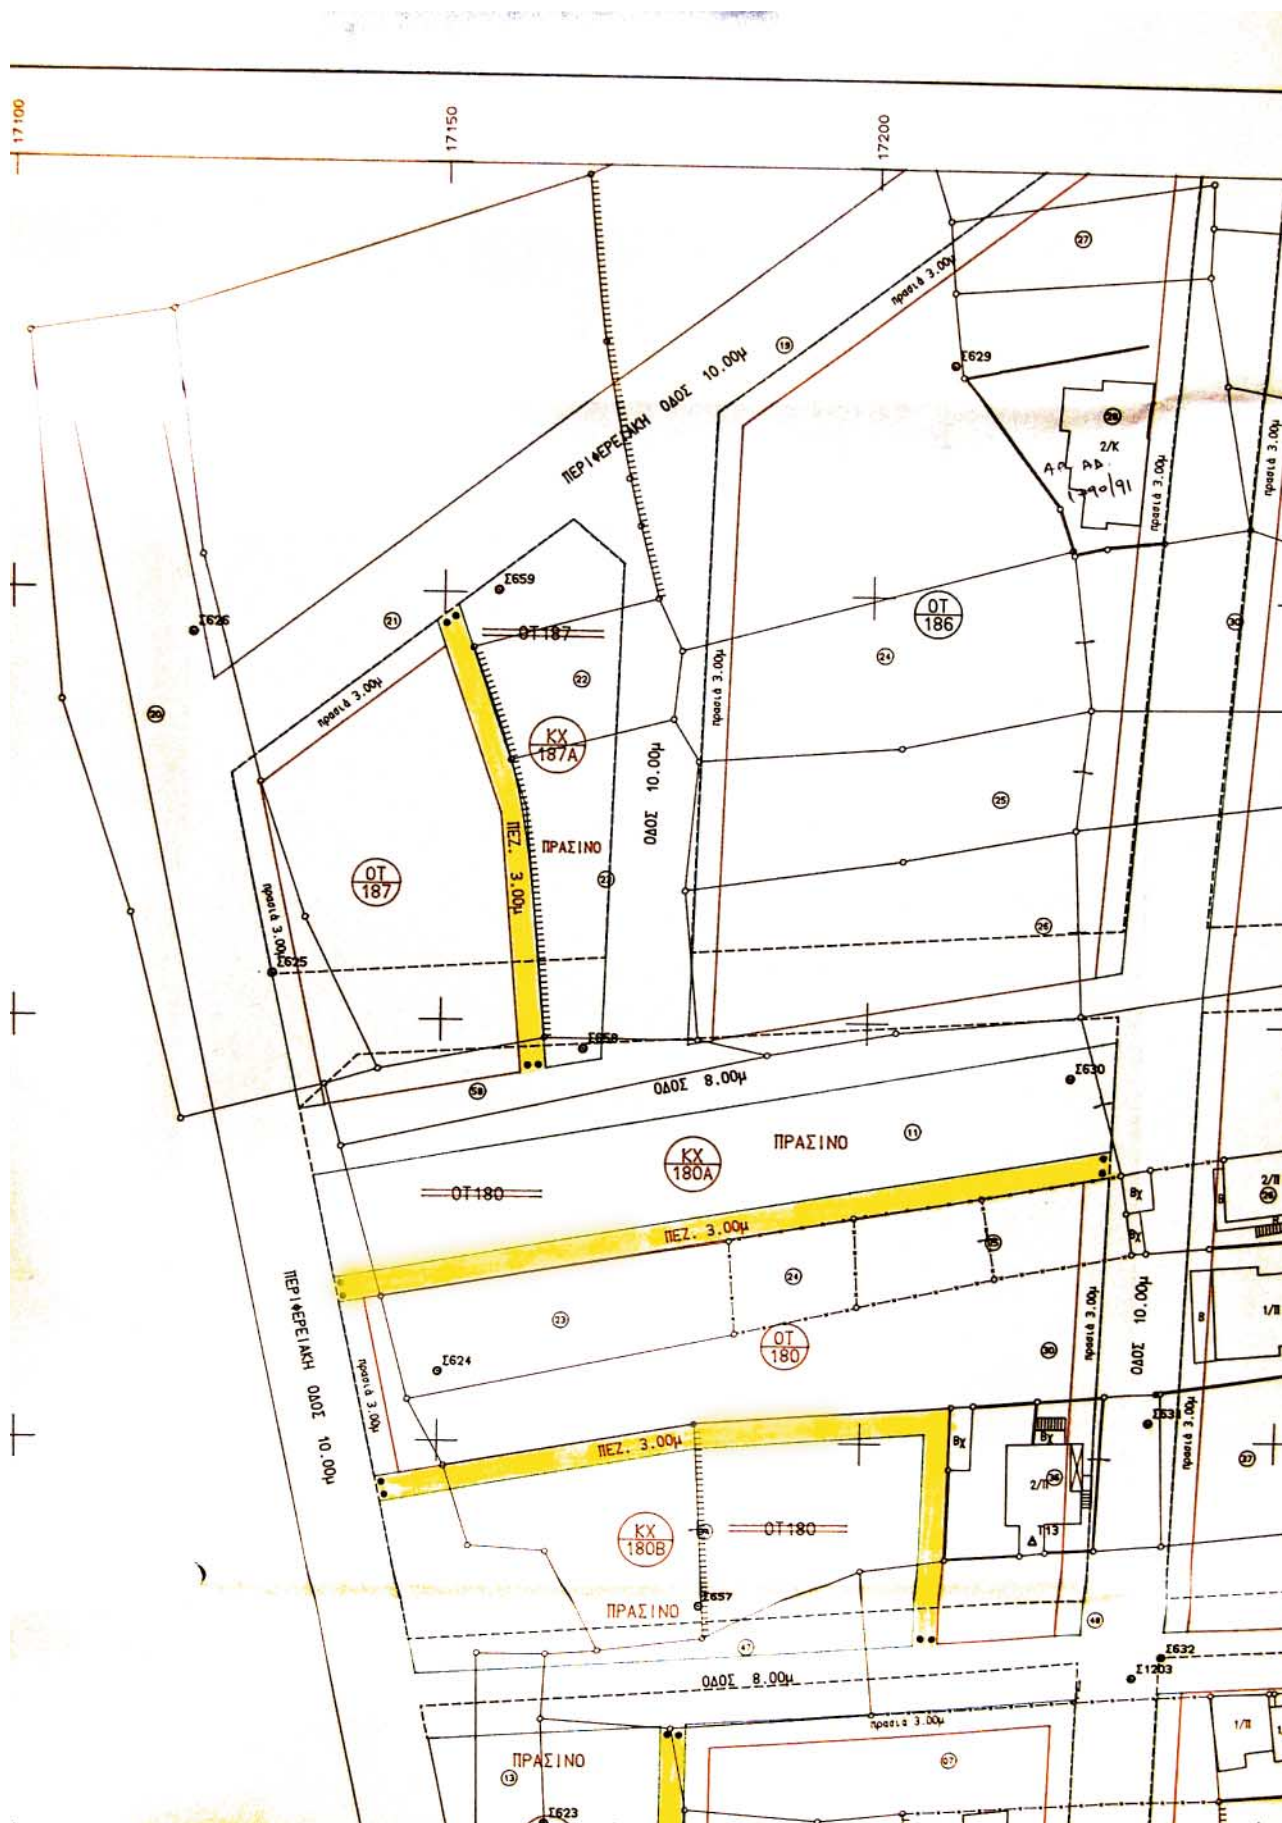

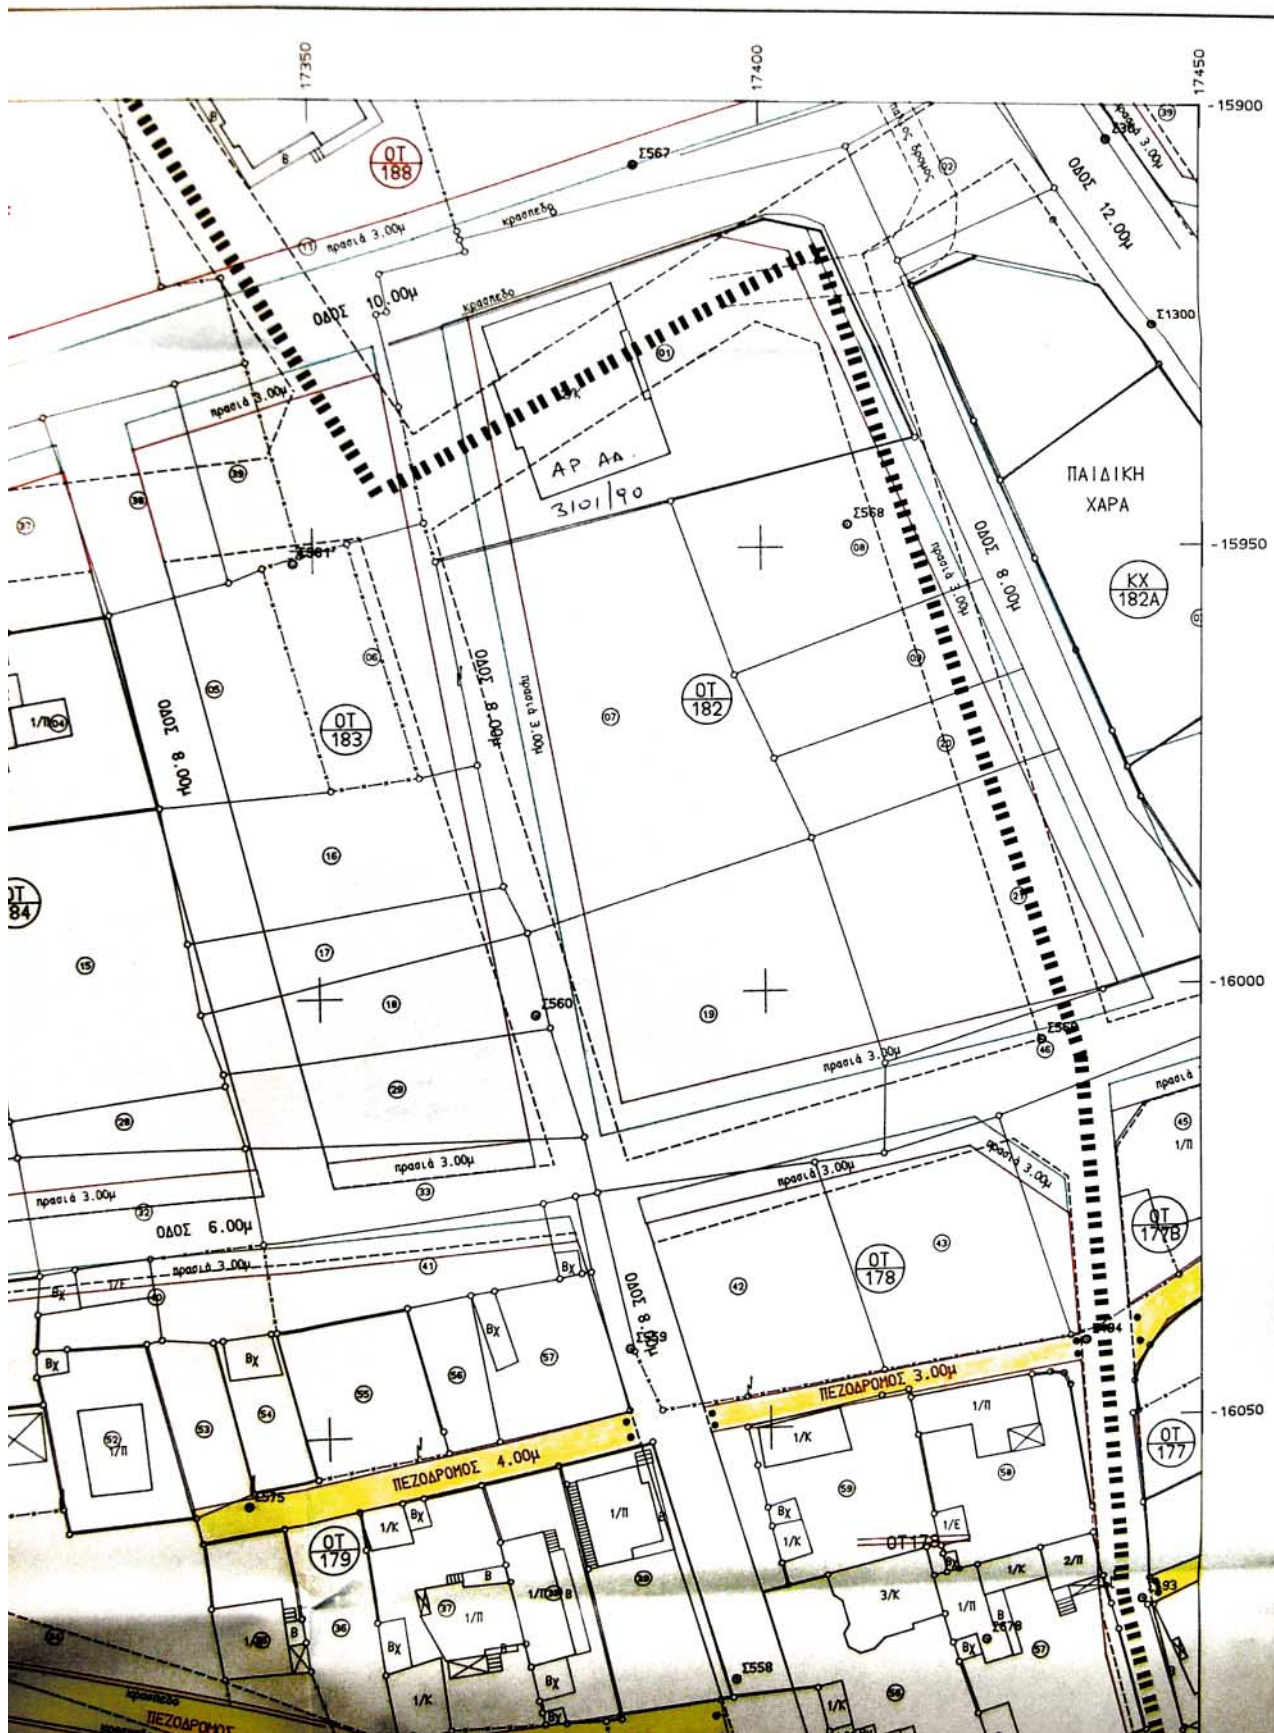



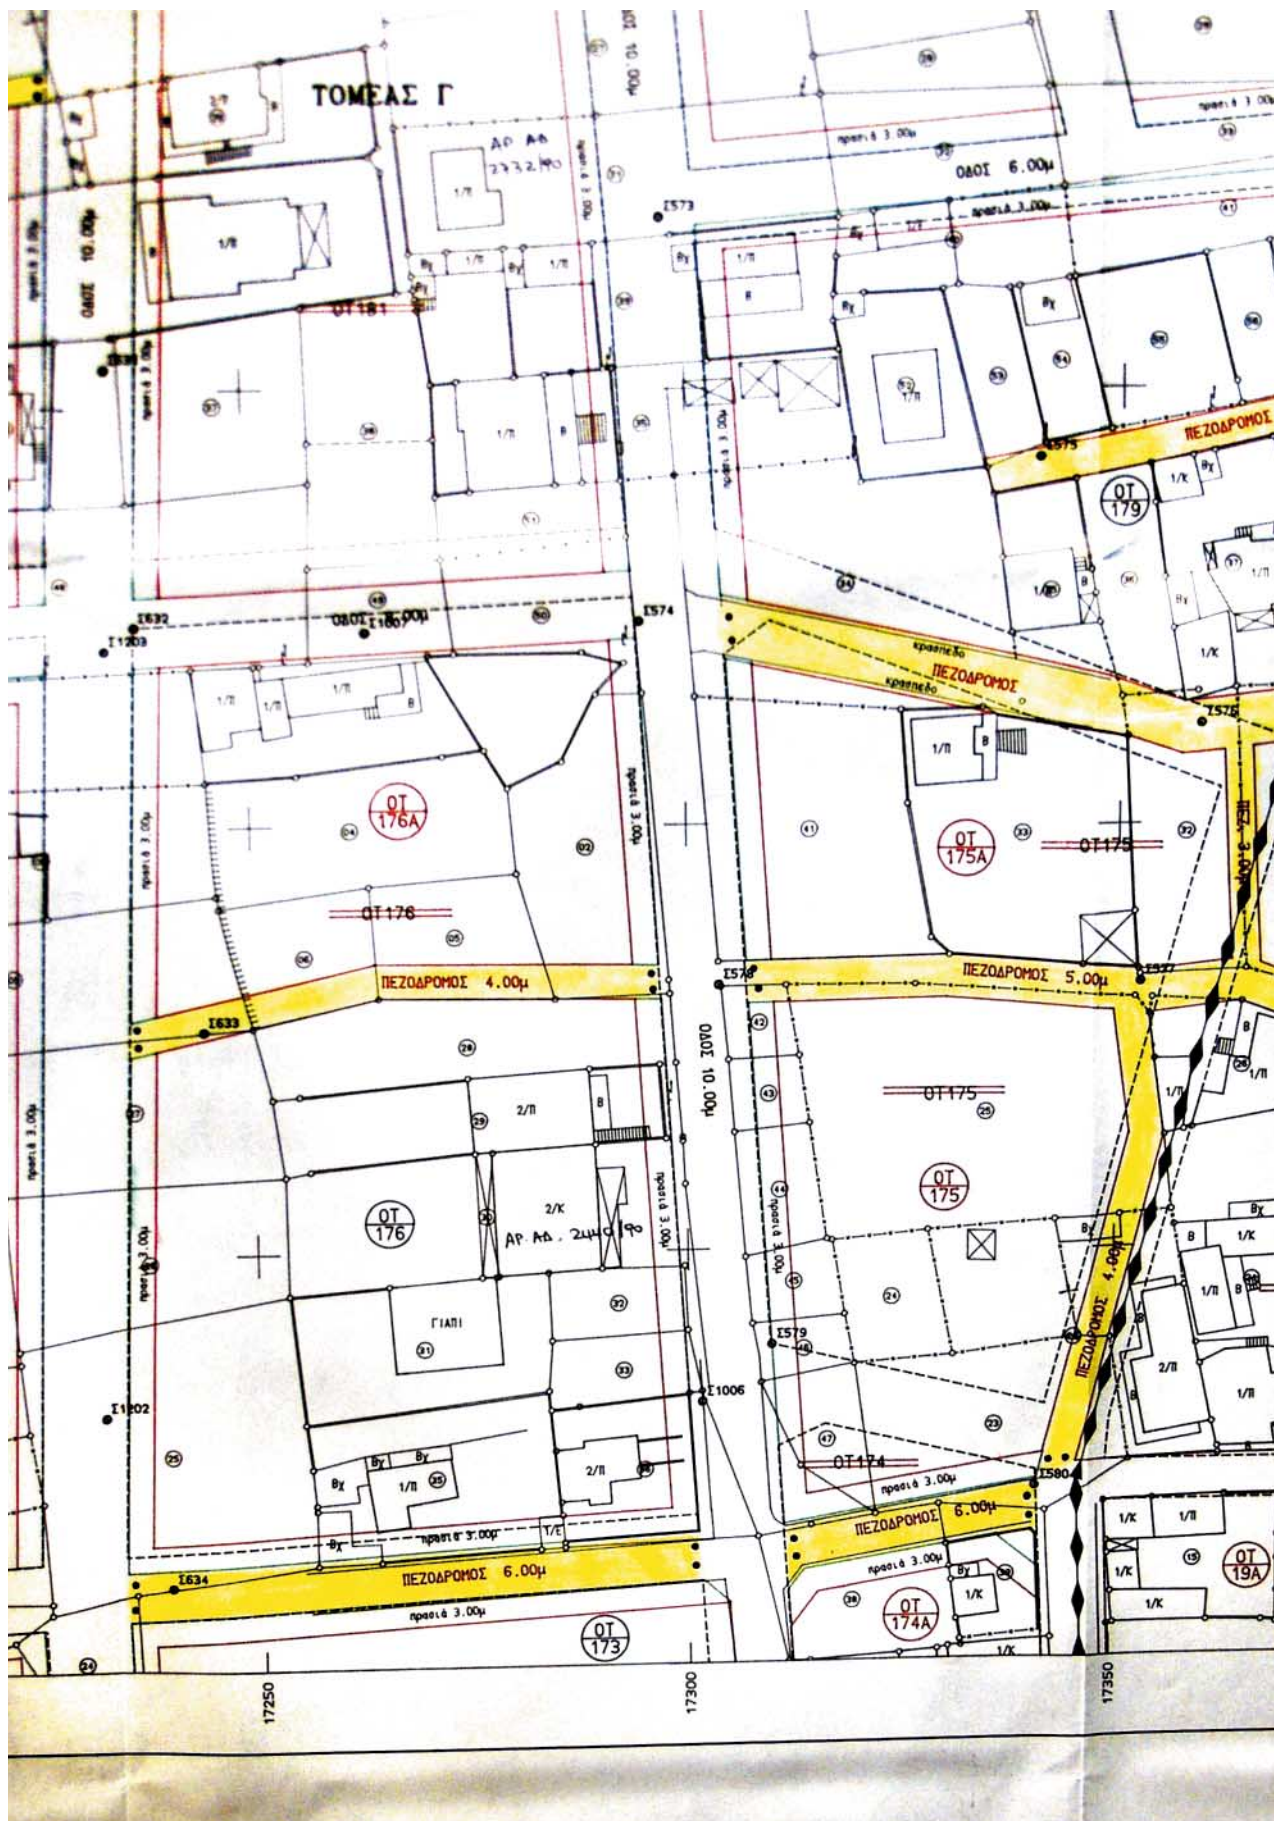

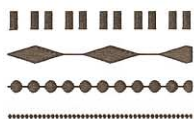

ΟΡΙΟ ΜΕΛΕΤΗΣ ΥΠΕΧΩΔΕ

ΟΡΙΟ ΠΥΡΗΝΑ

ΟΡΙΟ ΤΟΜΕΩΝ

ΠΕΖΟΔΡΟΜΟΣ

- Εγκεκριμένη Ρυμοτομική Γραμμή
- Εγκεκριμένη Οικοδομική Γραμμή
- Προτεινόμενη Ρυμοτομική Γραμμή
- Προτεινόμενη Οικοδομική Γραμμή
- - - Καταργούμενες Εγκ. Ρυμ. & Οικ. Γραμμές

ΕΛΛΗΝΙΚΗ ΔΗΜΟΚΡΑΤΙΑ
ΝΟΜΑΡΧΙΑΚΗ ΑΥΤΟΔΙΟΙΚΗΣΗ
ΔΥΤ. ΑΤΤΙΚΗΣ
ΔΙΕΥΘΥΝΣΗ ΠΟΛΕΟΔΟΜΙΑΣ
ΤΜΗΜΑ ΤΟΠΟΓΡΑΦΙΚΟ

Συνοδεύει την με αρ.

Απόφαση περί Αντικατάστασης
του εγκεκριμένου ρυμοτομικού
σχεδίου του Δήμου
Φυλίας
Ελευσίνα 8/10/02

Ο ΑΝΤΙΣΤΑΝΤΗΣ

ΠΑΝ. ΓΟΥΛΑΣ

ΑΡΧ.



ΒΕΒΑΙΩΣΗ

Το παρόν σχέδιο συνοδεύει την
υπ' αριθμό 60101 απόφαση
του Δημοτικού Συμβουλίου ΦΥΛΗΣ
και είναι αυτό που αγαπήθηκε.

ΦΥΛΗ 104 2002

Ο ΔΗΜΑΡΧΟΣ



ΔΗΜ. ΜΠΟΥΡΑΪΜΗΣ

ΝΟΜΑΡΧΙΑ ΔΥΤΙΚΗΣ ΑΤΤΙΚΗΣ

Τ.Υ.Δ.Κ

ΔΗΜΟΣ ΦΥΛΗΣ

ΚΤΗΜΑΤΟΓΡΑΦΗΣΗ - ΕΦΑΡΜΟΓΗ ΕΓΚΕΚΡΙΜΕΝΟΥ ΣΧΕΔΙΟΥ ΦΥΛΗΣ

ΑΝΑΘΕΩΡΗΣΗ - ΑΡΣΗ ΑΣΥΜΦΩΝΙΩΝ

		1	
2	3	4	
5	6	7	
8	9	10	
11	12	13	
14	15	16	

ΚΛΙΜΑΚΑ

1:500

ΤΟΠΟΓΡΑΦΙΚΟ ΔΙΑΓΡΑΜΜΑ

ΜΕΛΕΤΗΤΗΣ:

Β. ΚΟΚΚΙΝΟΣ




ΑΡ. ΣΧΕΔΙΟΥ


5


ΗΜΕΡΟΜΗΝΙΑ
2002


Για την εφαρμογή της σύμβασης


Τ.Υ.Δ.Κ	ΕΠΙΒΛΕΨΗ	Ο ΕΠΙΒΛΕΠΩΝ ΜΗΧΑΝΙΚΟΣ	Ιωάννης Βραχάλης	
	ΕΛΕΓΧΟΣ	Ο ΠΡΟΙΣΤΑΜΕΝΟΣ	Μενέλαος Σμπώκος	
	ΘΕΩΡΗΣΗ	Ο ΔΙΕΥΘΥΝΤΗΣ		
	ΕΓΚΡΙΣΗ	ΕΓΚΡΙΤΙΚΗ ΑΠΟΦΑΣΗ		

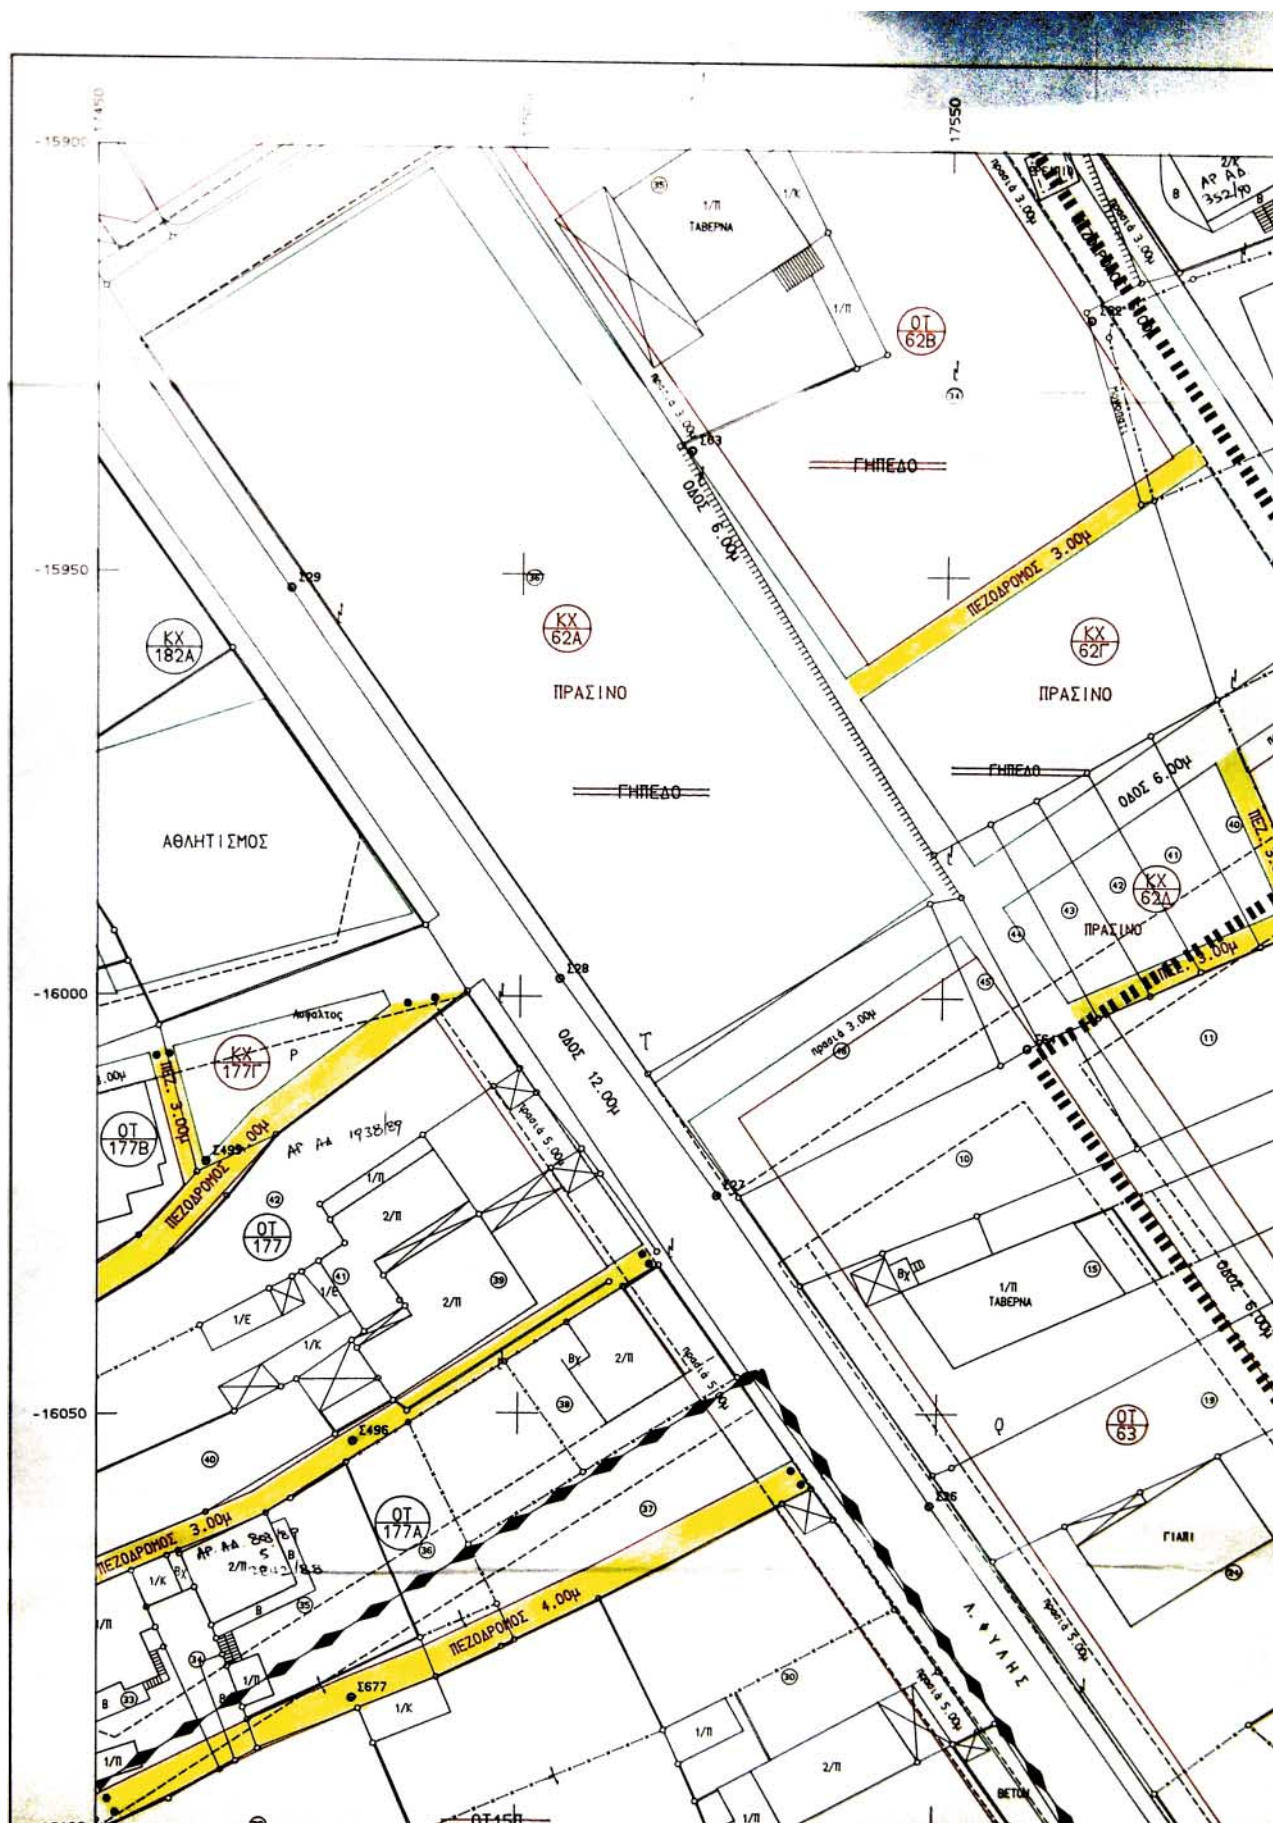


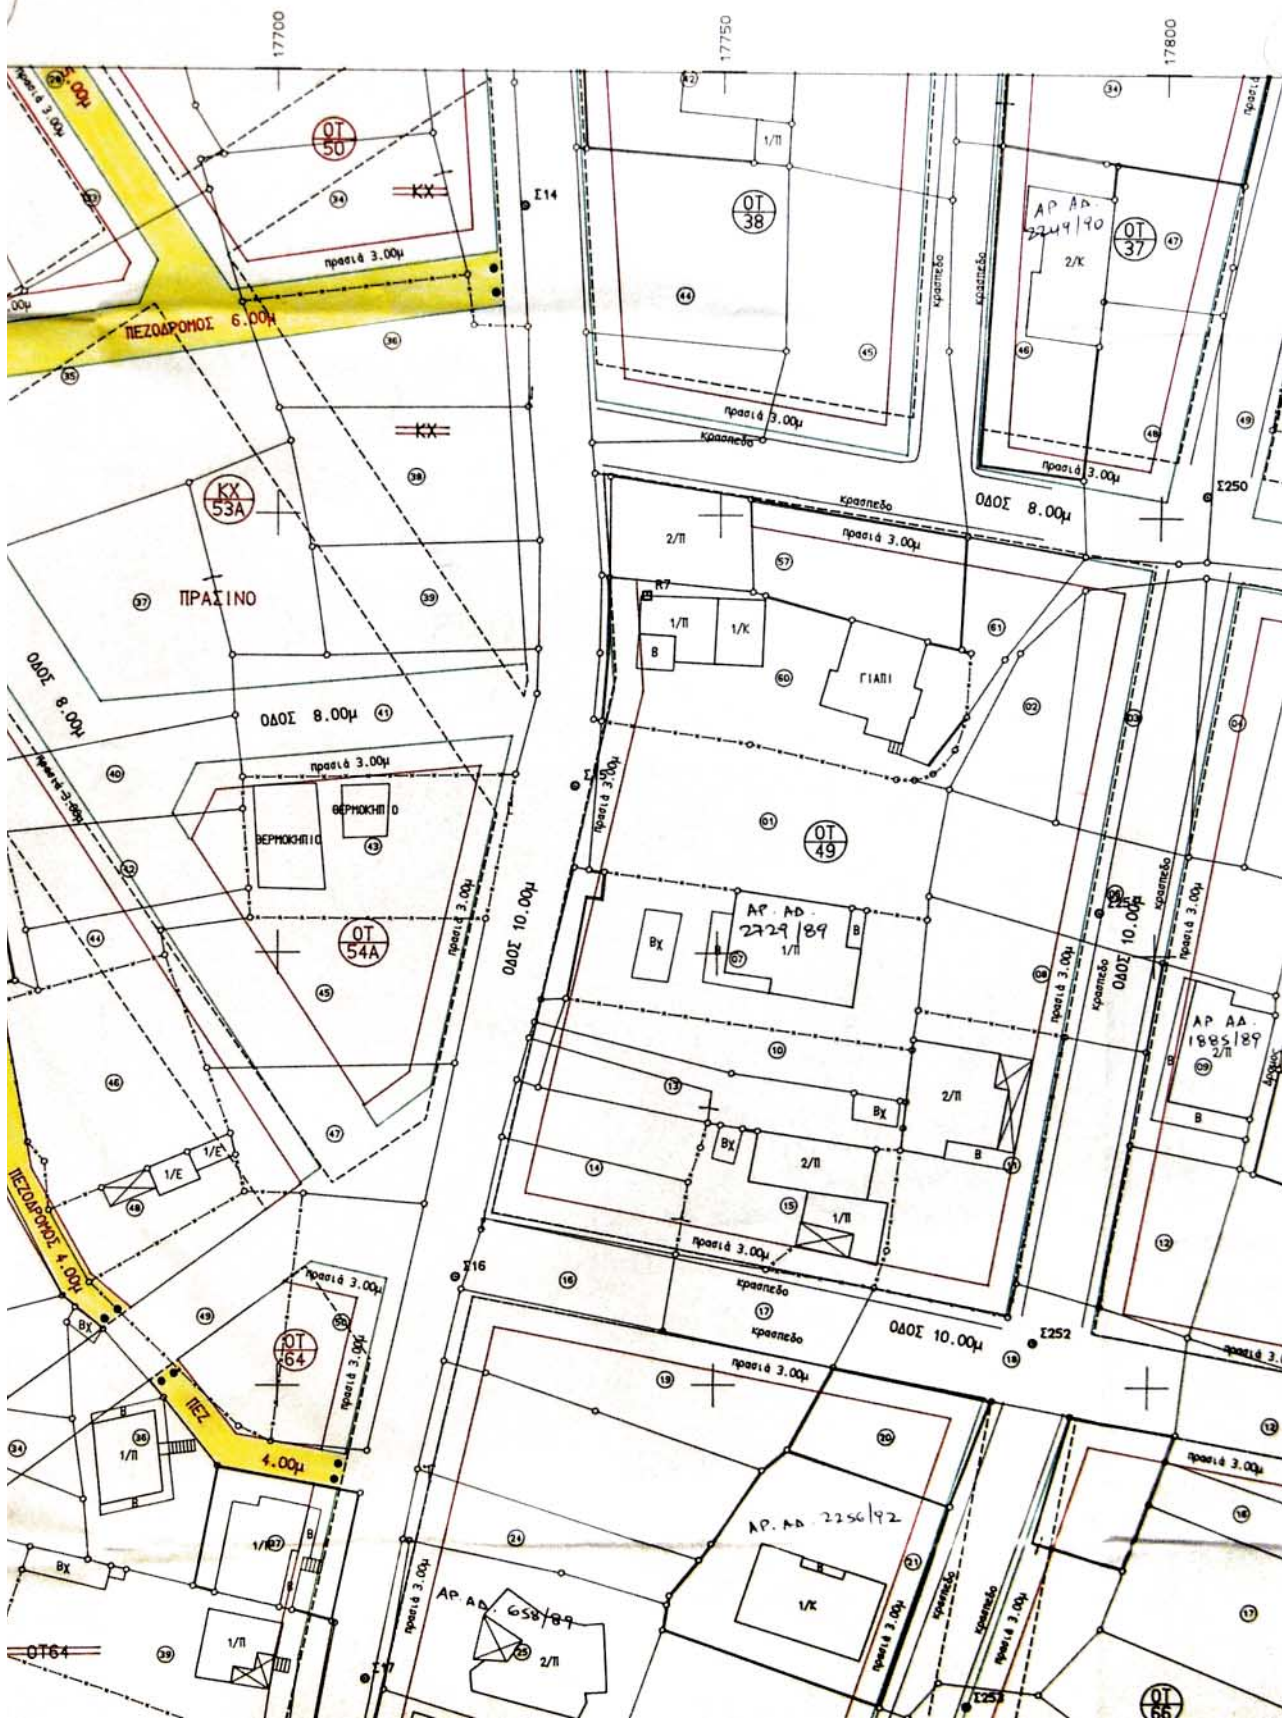

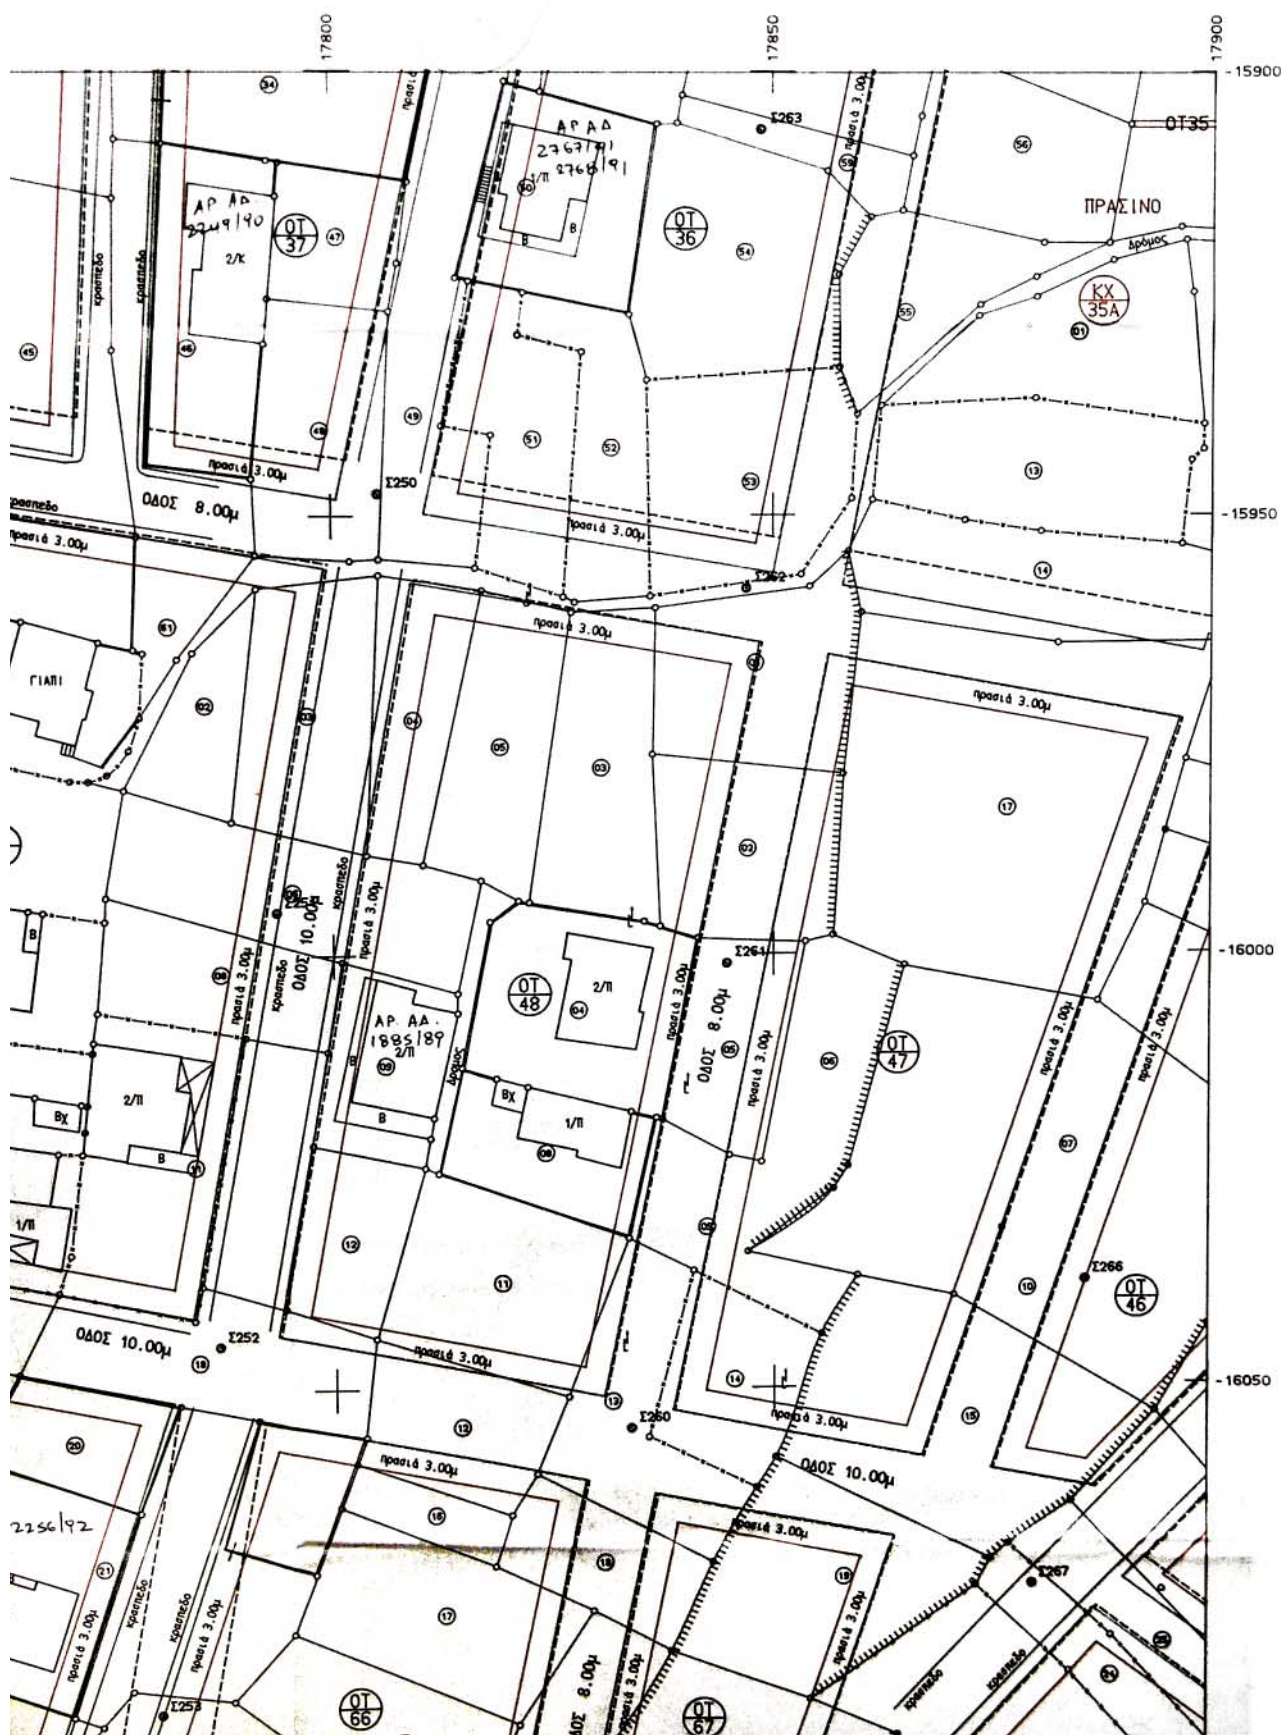

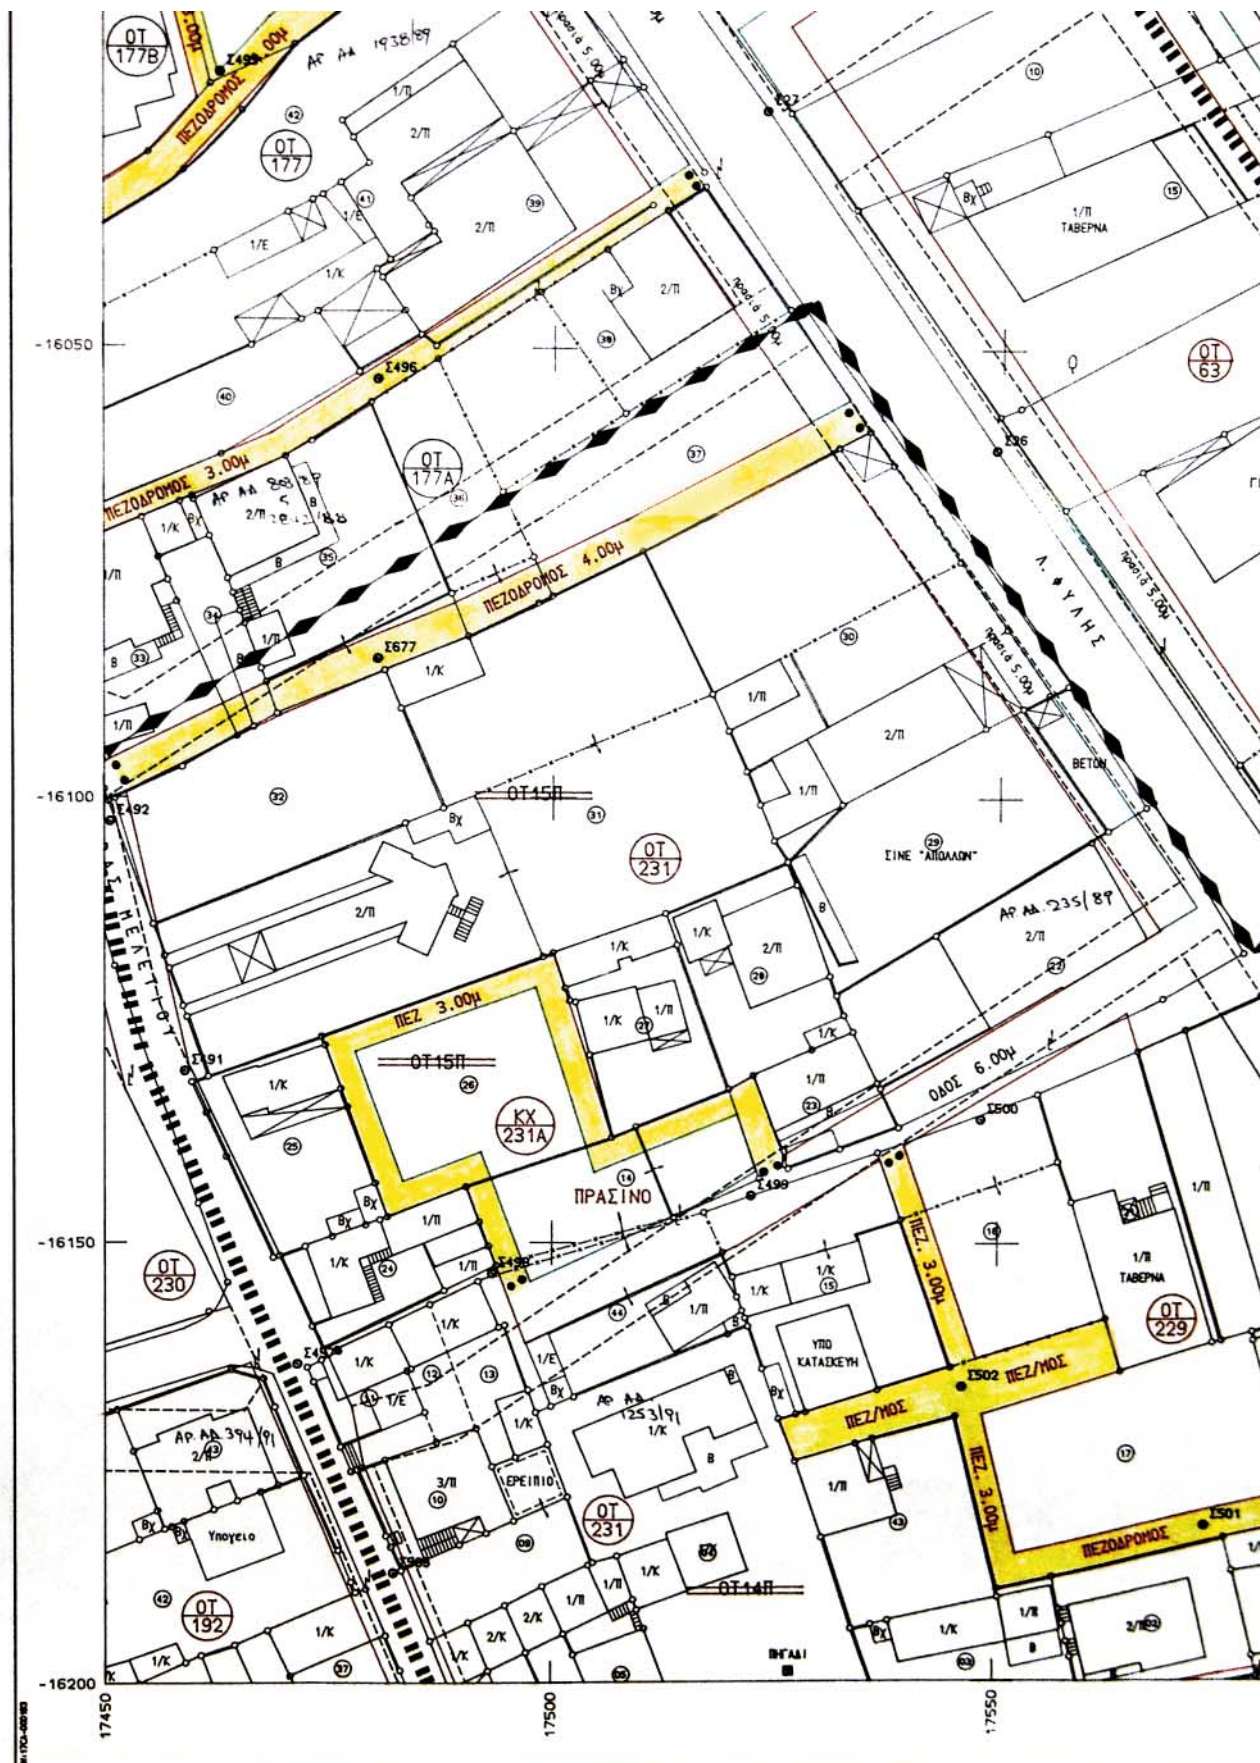

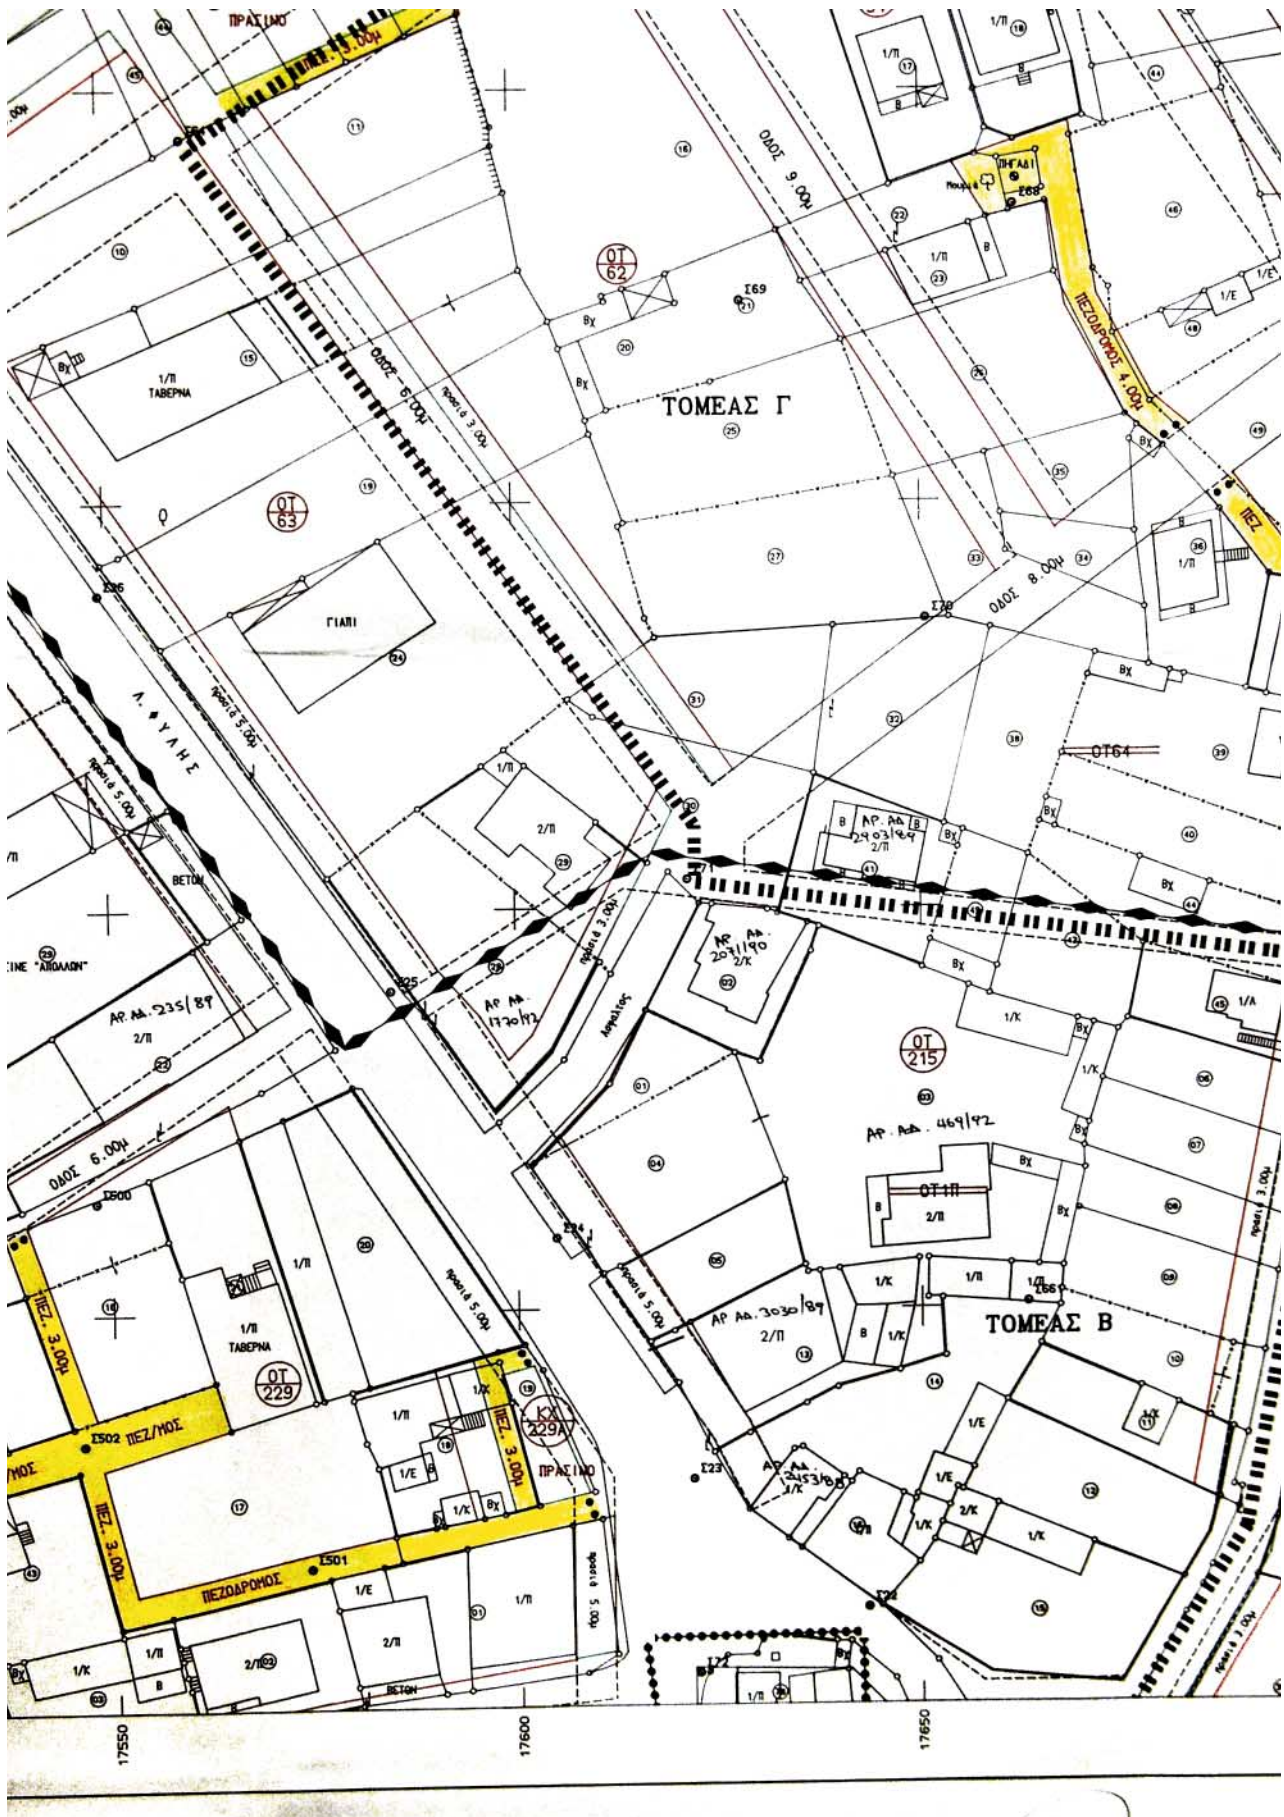

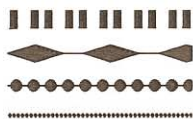

ΟΡΙΟ ΜΕΛΕΤΗΣ ΥΠΕΧΩΔΕ

ΟΡΙΟ ΠΥΡΗΝΑ

ΟΡΙΟ ΤΟΜΕΩΝ

ΠΕΖΟΔΡΟΜΟΣ

- Εγκεκριμένη Ρυμοτομική Γραμμή
- Εγκεκριμένη Οικοδομική Γραμμή
- Προτεινόμενη Ρυμοτομική Γραμμή
- Προτεινόμενη Οικοδομική Γραμμή
- Καταργούμενες Εγκ. Ρυμ. & Οικ. Γραμμές

ΕΛΛΗΝΙΚΗ ΔΗΜΟΚΡΑΤΙΑ
ΝΟΜΑΡΧΙΑΚΗ ΑΥΤΟΔΙΟΙΚΗΣΗ
ΔΥΤ. ΑΤΤΙΚΗΣ
ΔΙΕΥΘΥΝΣΗ ΠΟΛΕΟΔΟΜΙΑΣ
ΤΜΗΜΑ ΤΟΠΟΓΡΑΦΙΚΟ

Συνοδεύει την με αρ.

Απόφαση περί Αντιστοίχισης
των εγκεκριμένων ρυμοτομικών
σχέδων Ε.Ο. Α.Ν.Μ.Α.
Φυλής
Ελευσίνα 9/10/02

Ο ΑΝΤΙΣΤΡΑΤΗΓΗΣ

ΠΑΝ. Γ. ΠΑΝΑΓΙΩΤΑΚΗΣ
ΑΡΧ. ΠΟΛΕΟΔΟΜΙΑΣ

ΒΕΒΑΙΩΣΗ

Το παρόν σχέδιο συνοδεύει την
υπ' αριθμό...20101... απόφαση
του Δημοτικού Συμβουλίου ΦΥΛΗΣ
και είναι αυτό που αγαρτήθηκε.

ΦΥΛΗ...1914...2002

Ο ΔΗΜΑΡΧΟΣ

ΔΗΜ. ΜΠΟΥΡΑΪΜΗΣ



ΝΟΜΑΡΧΙΑ ΔΥΤΙΚΗΣ ΑΤΤΙΚΗΣ

Τ.Υ.Δ.Κ

ΔΗΜΟΣ ΦΥΛΗΣ

ΚΤΗΜΑΤΟΓΡΑΦΗΣΗ - ΕΦΑΡΜΟΓΗ ΕΓΚΕΚΡΙΜΕΝΟΥ ΣΧΕΔΙΟΥ ΦΥΛΗΣ

ΑΝΑΘΕΩΡΗΣΗ - ΑΡΣΗ ΑΣΥΜΦΩΝΙΩΝ

		1	
2	3	4	
5	6	7	
8	9	10	
11	12	13	
14	15	16	

ΚΛΙΜΑΚΑ

1:500

ΤΟΠΟΓΡΑΦΙΚΟ ΔΙΑΓΡΑΜΜΑ

ΜΕΛΕΤΗΤΗΣ:

Β. ΚΟΚΚΙΝΟΣ




ΑΡ. ΣΧΕΔΙΟΥ

6


ΗΜΕΡΟΜΗΝΙΑ
2002


Για την εφαρμογή της σύμβασης


Τ.Υ.Δ.Κ	ΕΠΙΒΛΕΨΗ	Ο ΕΠΙΒΛΕΠΩΝ ΜΗΧΑΝΙΚΟΣ	Ιωάννης Βραχάλης	
	ΕΛΕΓΧΟΣ	Ο ΠΡΟΙΣΤΑΜΕΝΟΣ	Μενέλαος Σμπώκος	
	ΘΕΩΡΗΣΗ	Ο ΔΙΕΥΘΥΝΤΗΣ		
	ΕΓΚΡΙΣΗ	ΕΓΚΡΙΤΙΚΗ ΑΠΟΦΑΣΗ		

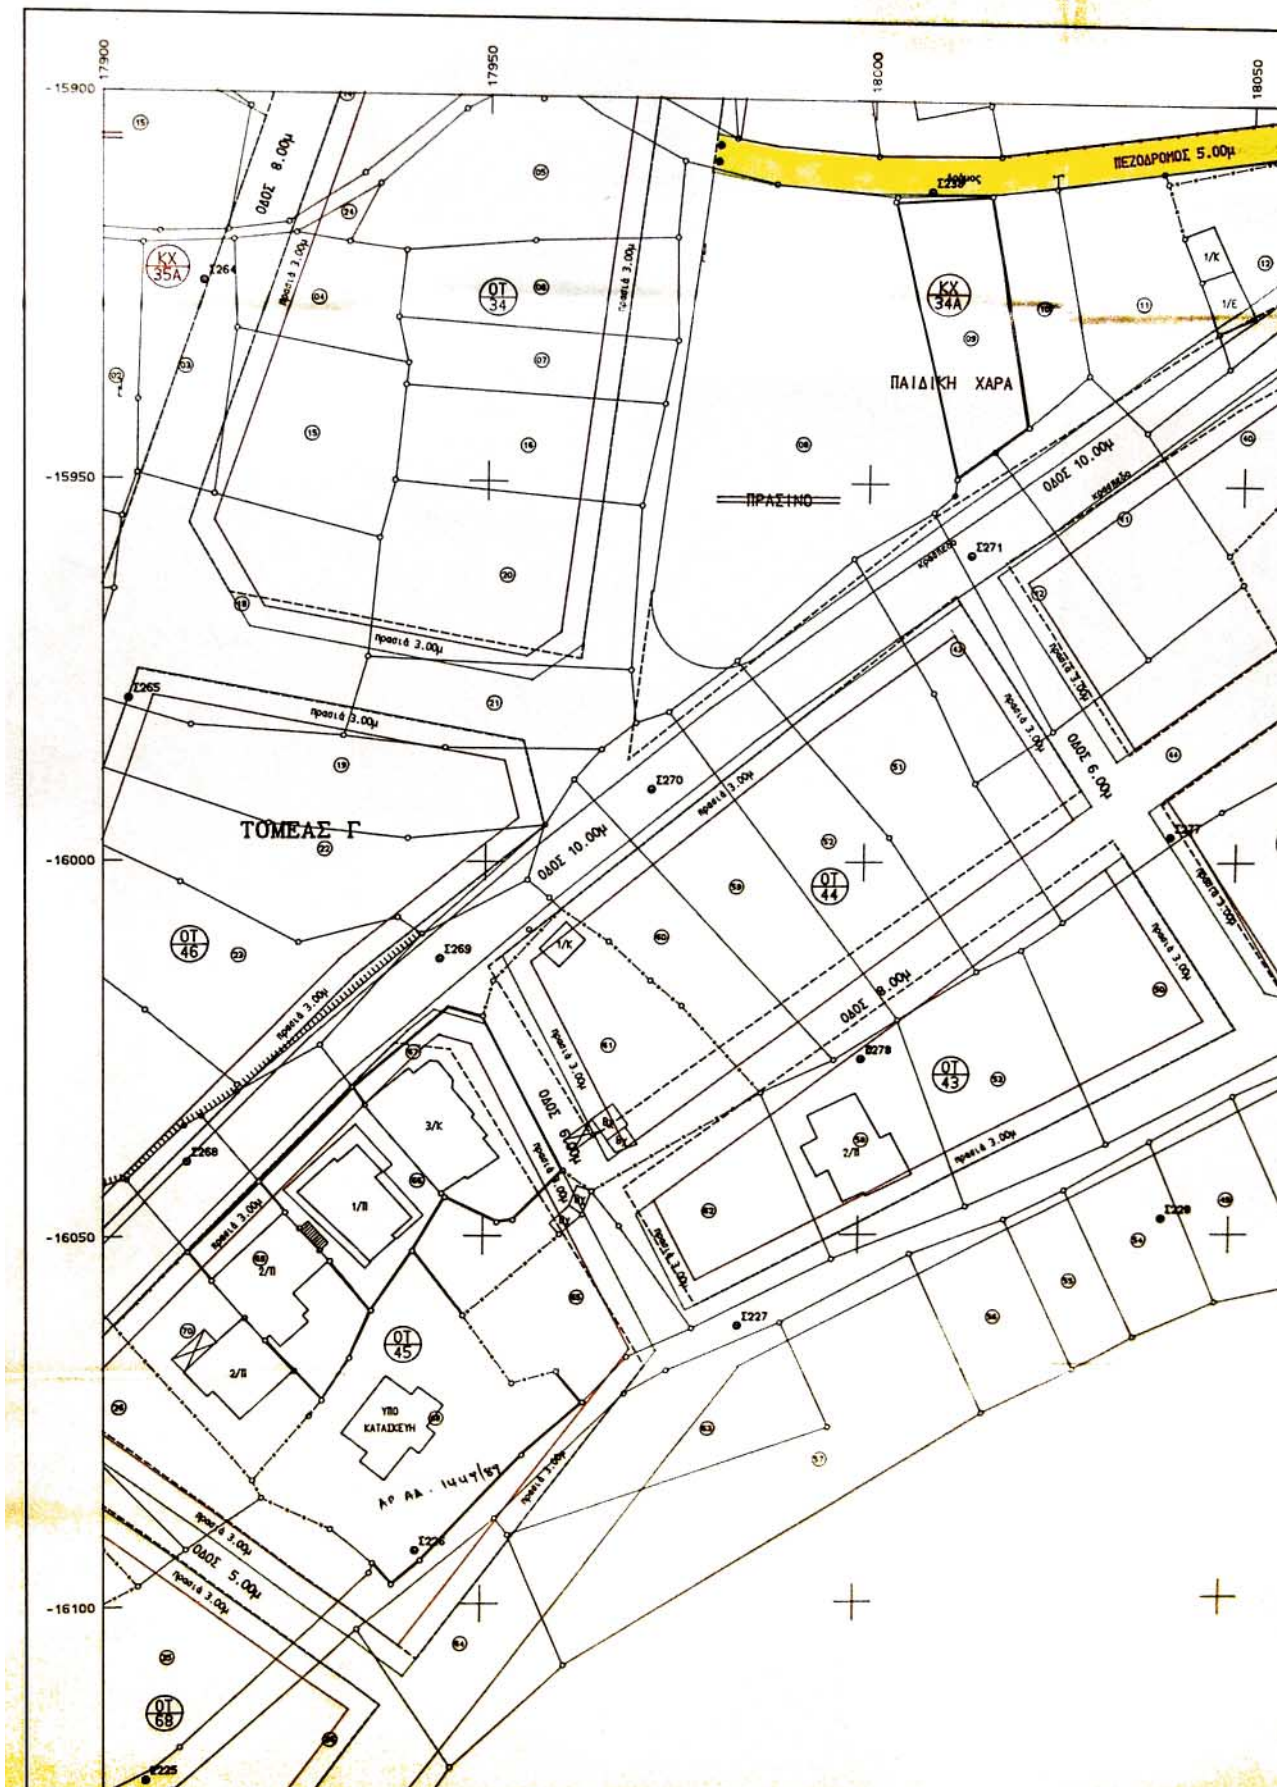




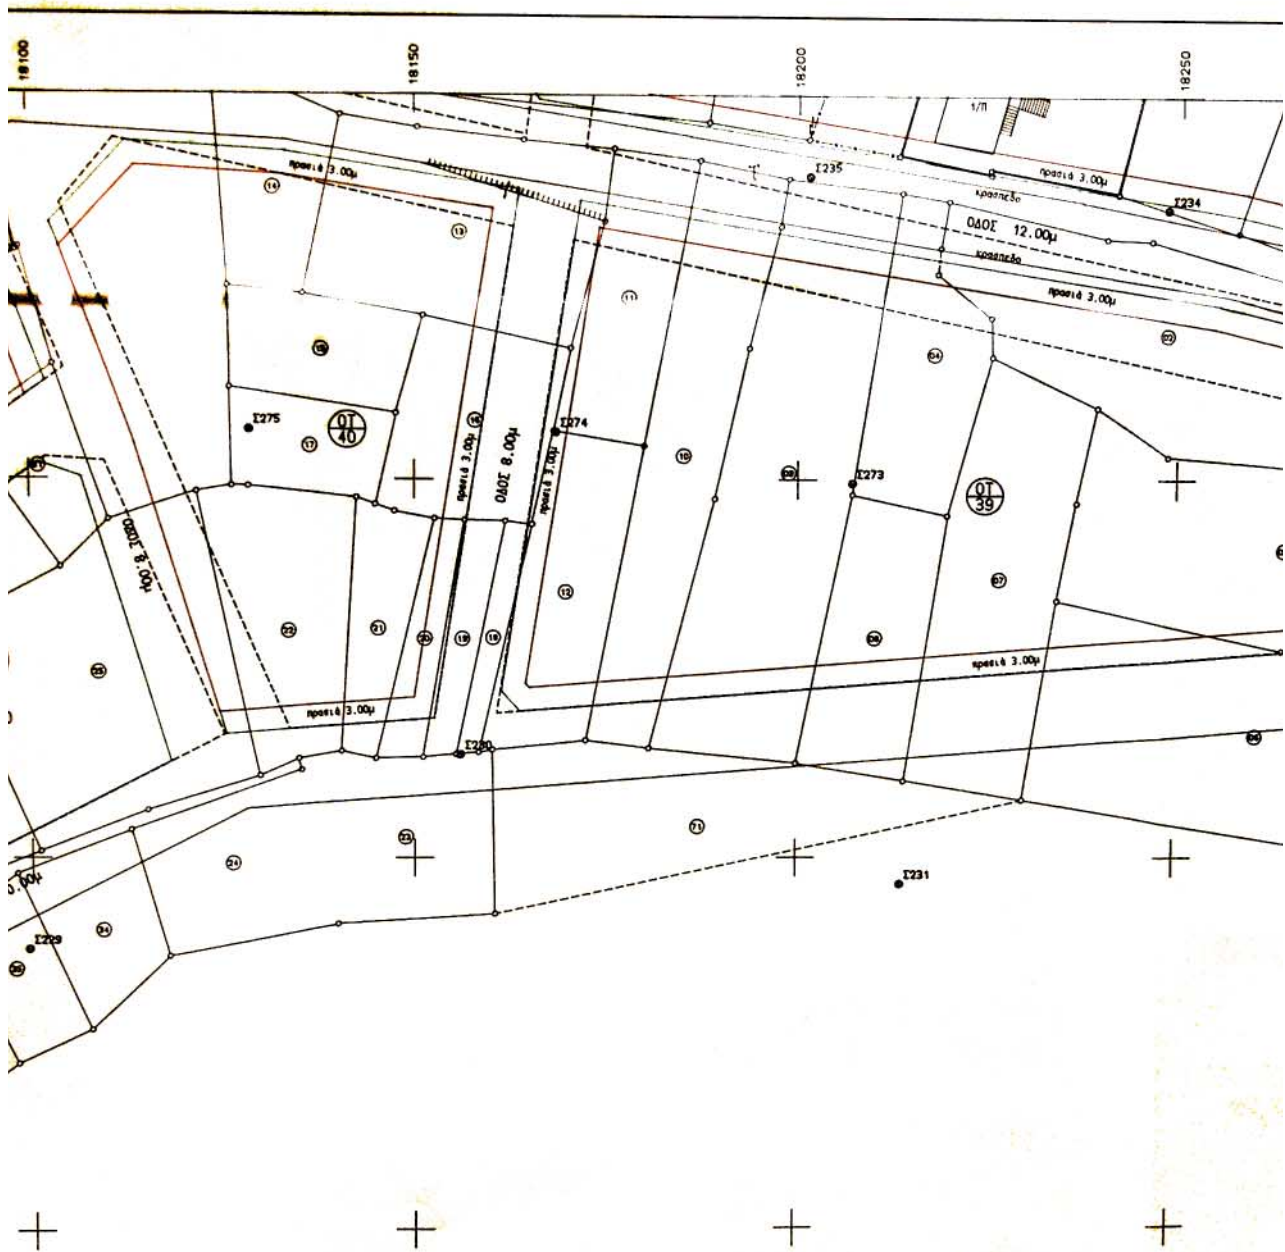

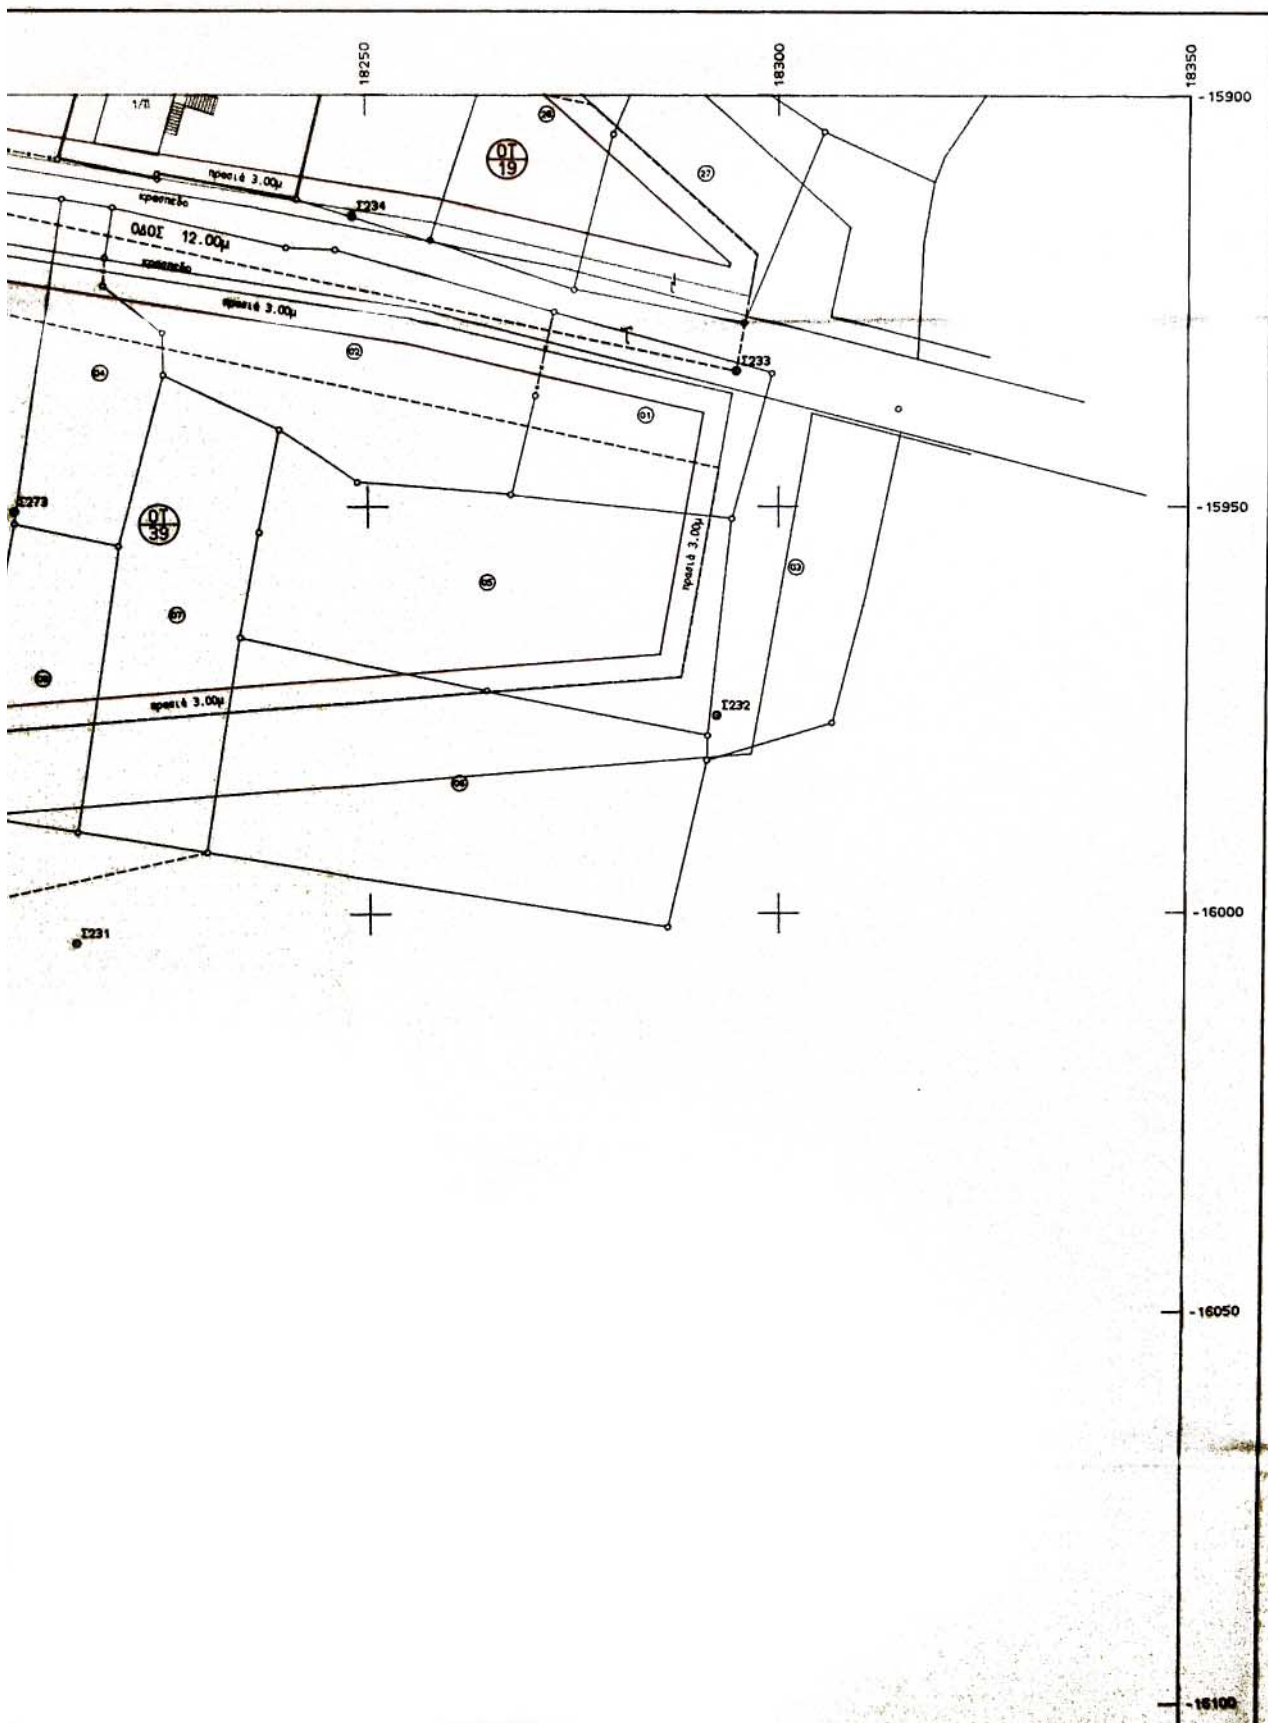

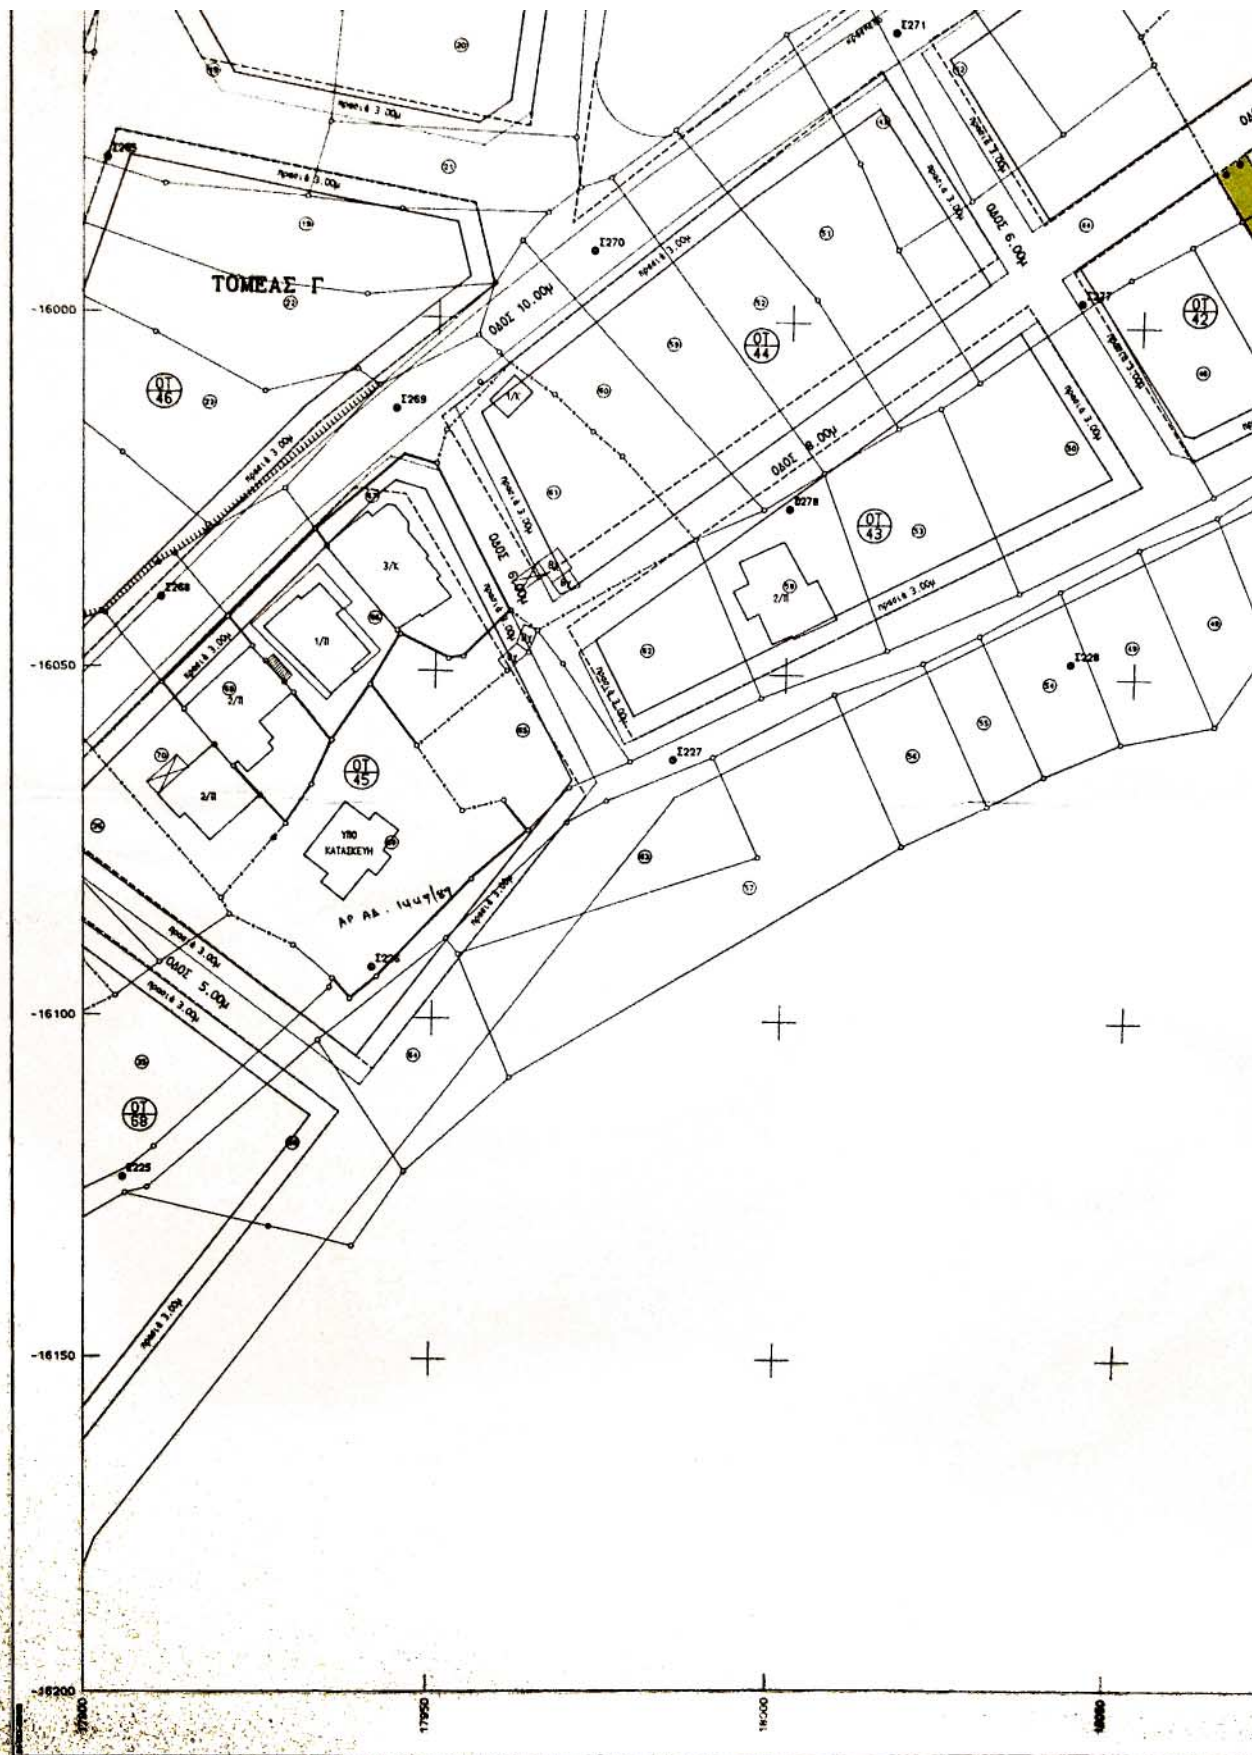

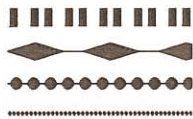

ΟΡΙΟ ΜΕΛΕΤΗΣ ΥΠΕΧΩΔΕ

ΟΡΙΟ ΠΥΡΗΝΑ

ΟΡΙΟ ΤΟΜΕΩΝ

ΠΕΖΟΔΡΟΜΟΣ

- Εγκεκριμένη Ρυμοτομική Γραμμή
- Εγκεκριμένη Οικοδομική Γραμμή
- Προτεινόμενη Ρυμοτομική Γραμμή
- Προτεινόμενη Οικοδομική Γραμμή
- Καταργούμενες Εγκ. Ρυμ. & Οικ. Γραμμές

ΕΛΛΗΝΙΚΗ ΔΗΜΟΚΡΑΤΙΑ
ΝΟΜΑΡΧΙΑΚΗ ΑΥΤΟΔΙΟΙΚΗΣΗ
ΔΥΤ. ΑΤΤΙΚΗΣ
ΔΙΕΥΘΥΝΣΗ ΠΟΛΕΟΔΟΜΙΑΣ
ΤΜΗΜΑ ΤΟΠΟΓΡΑΦΙΚΟ

Συνοδεύει την με αρ.

Απόφαση περί Αντιστοίχισης
των εγκεκριμένων ρυμοτομικών
σχέδων Ε.Α.Α.Α.
Φυλής
Ελευσίνα 9/10/02

Ο ΑΝΤΙΣΤΑΝΤΗΣ

ΠΑΝ. ΓΟΥΛΗΣ

ΑΡΧ.



ΒΕΒΑΙΩΣΗ

Το παρόν σχέδιο συνοδεύει την
υπ' αριθμό... 60101... απόφαση
του Δημοτικού Συμβουλίου ΦΥΛΗΣ
και είναι αυτό που αγαρτήθηκε.

ΦΥΛΗ... 1014... 2002

Ο ΔΗΜΑΡΧΟΣ

ΔΗΜ. ΜΠΟΥΡΑΪΜΗΣ



ΝΟΜΑΡΧΙΑ ΔΥΤΙΚΗΣ ΑΤΤΙΚΗΣ

Τ.Υ.Δ.Κ

ΔΗΜΟΣ ΦΥΛΗΣ

ΚΤΗΜΑΤΟΓΡΑΦΗΣΗ - ΕΦΑΡΜΟΓΗ ΕΓΚΕΚΡΙΜΕΝΟΥ ΣΧΕΔΙΟΥ ΦΥΛΗΣ

ΑΝΑΘΕΩΡΗΣΗ - ΑΡΣΗ ΑΣΥΜΦΩΝΙΩΝ

		1
2	3	4
5	6	7
8	9	10
11	12	13
14	15	16

ΚΛΙΜΑΚΑ

1:500

ΤΟΠΟΓΡΑΦΙΚΟ ΔΙΑΓΡΑΜΜΑ

ΜΕΛΕΤΗΤΗΣ:

Β. ΚΟΚΚΙΝΟΣ

ΑΡ. ΣΧΕΔΙΟΥ


7


ΗΜΕΡΟΜΗΝΙΑ

2002


Για την εφαρμογή της σύμβασης


Τ.Υ.Δ.Κ	ΕΠΙΒΛΕΨΗ	Ο ΕΠΙΒΛΕΨΩΝ ΜΗΧΑΝΙΚΟΣ	Ιωάννης Βραχάλης	
	ΕΛΕΓΧΟΣ	Ο ΠΡΟΙΣΤΑΜΕΝΟΣ	Μενέλαος Σμπώκος	
	ΘΕΩΡΗΣΗ	Ο ΔΙΕΥΘΥΝΤΗΣ		
	ΕΓΚΡΙΣΗ	ΕΓΚΡΙΤΙΚΗ ΑΠΟΦΑΣΗ		

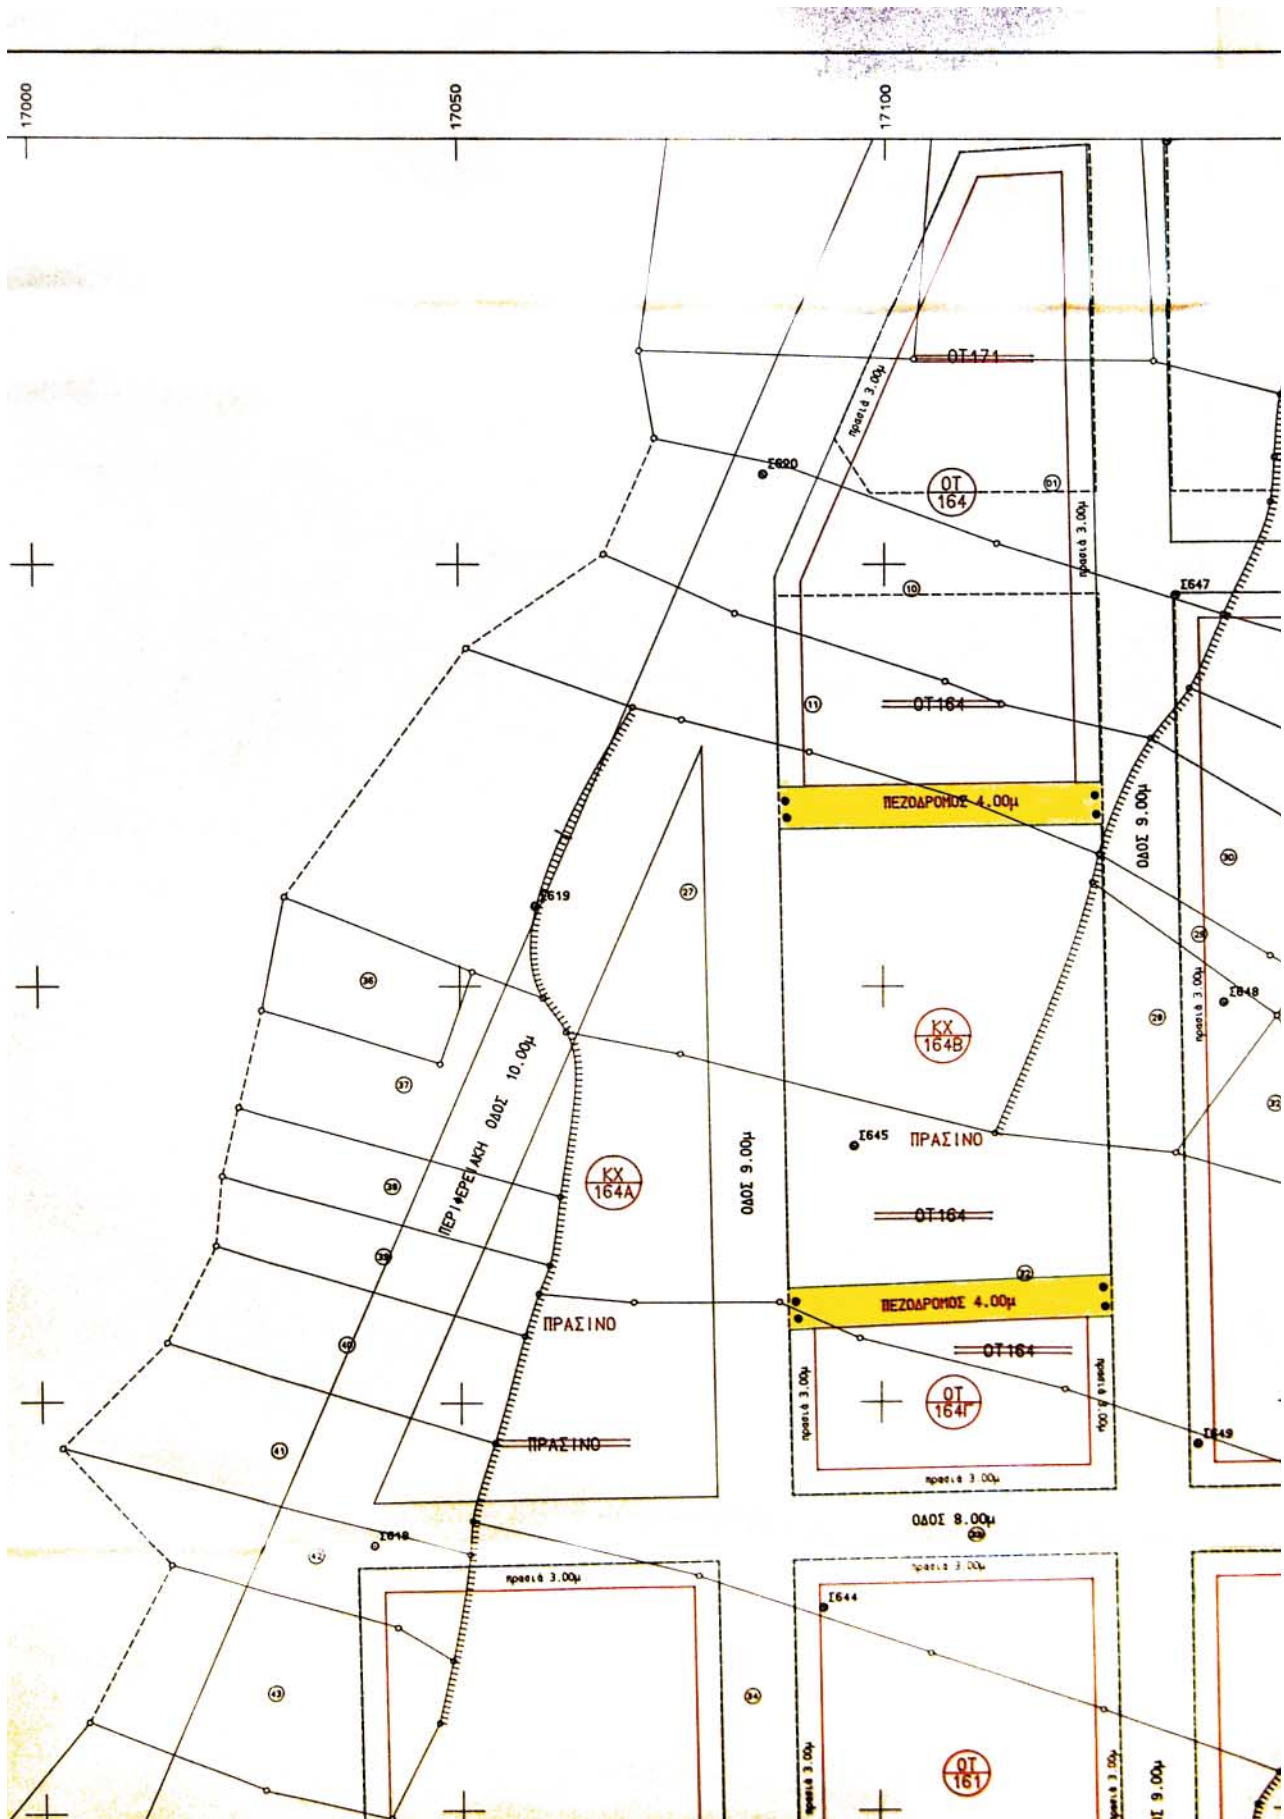


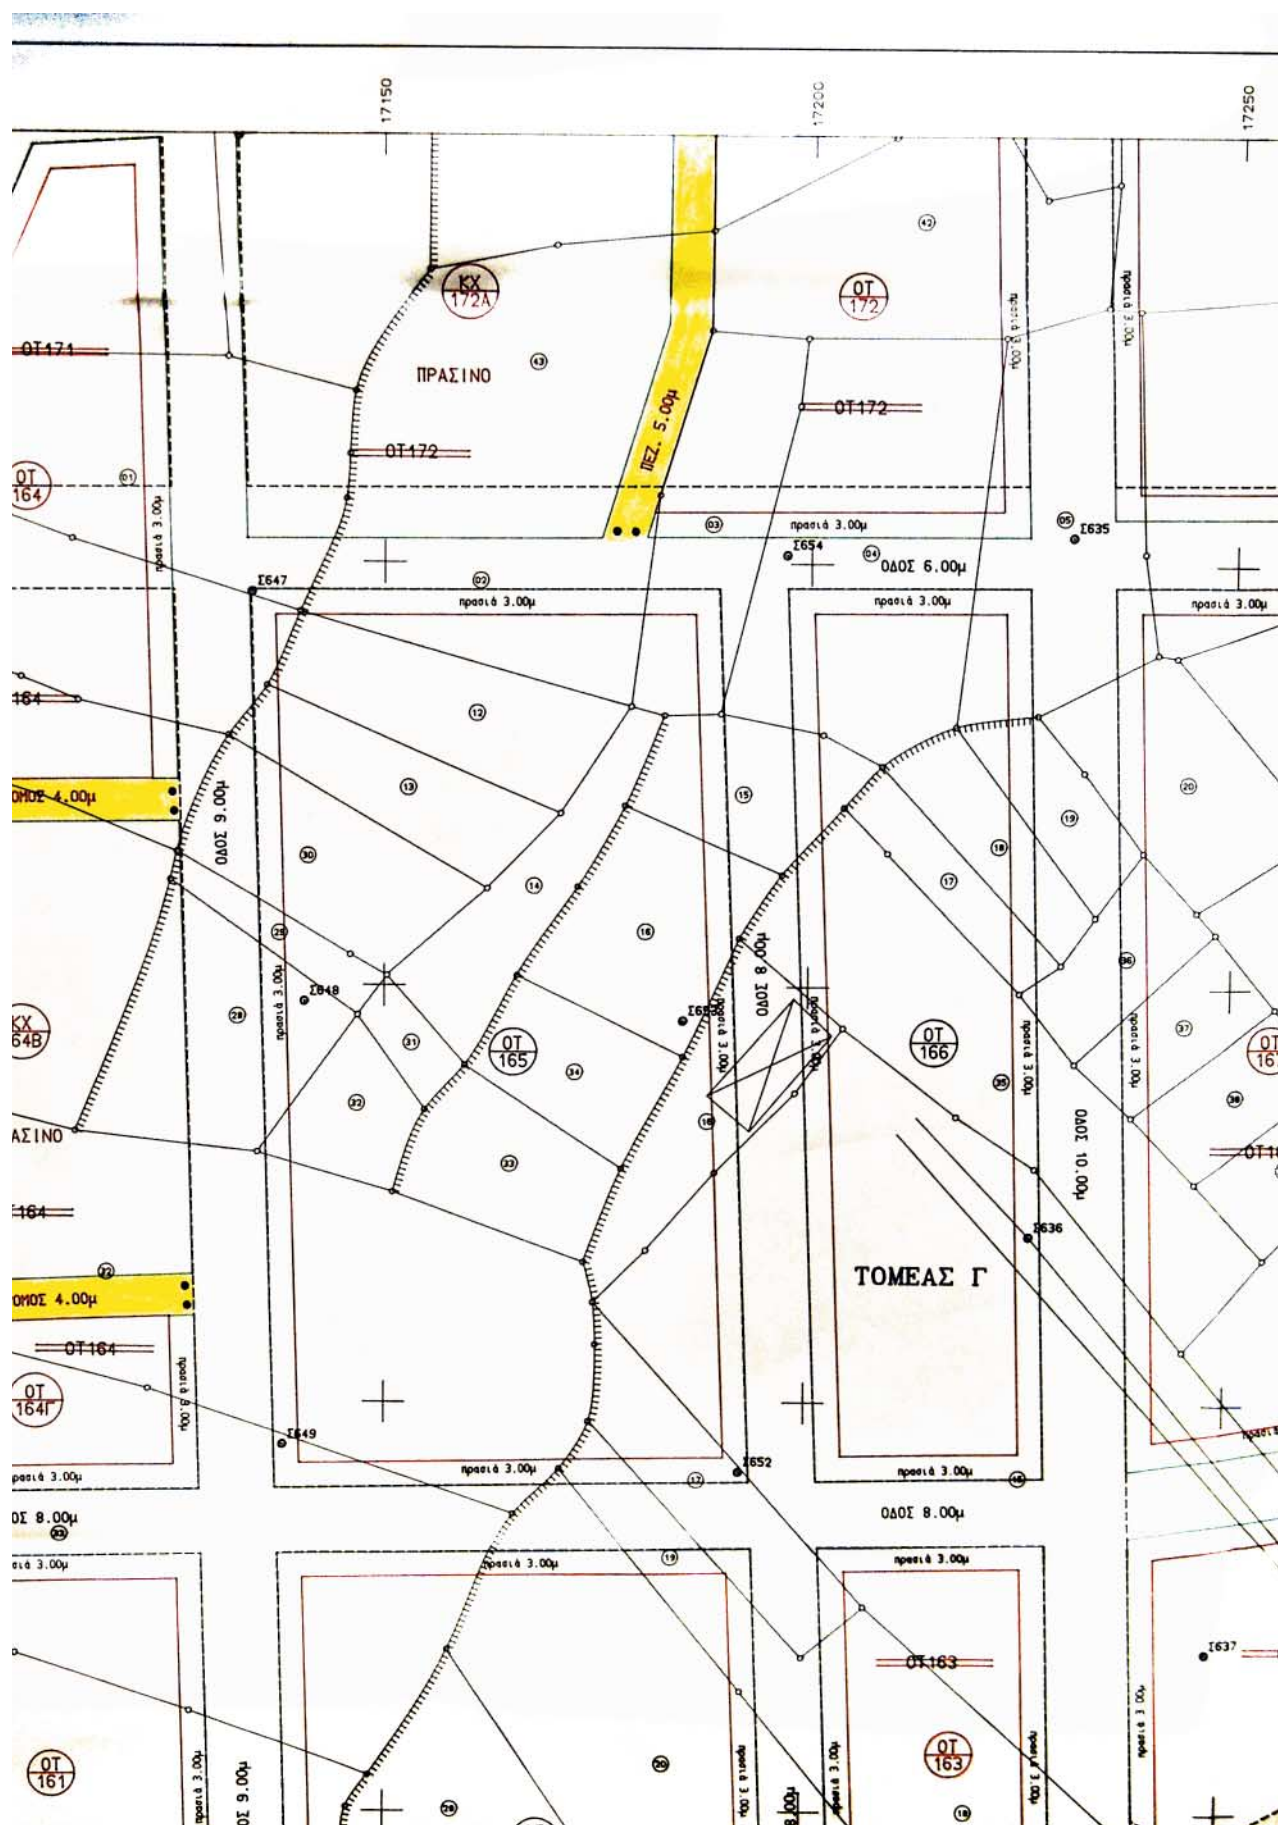



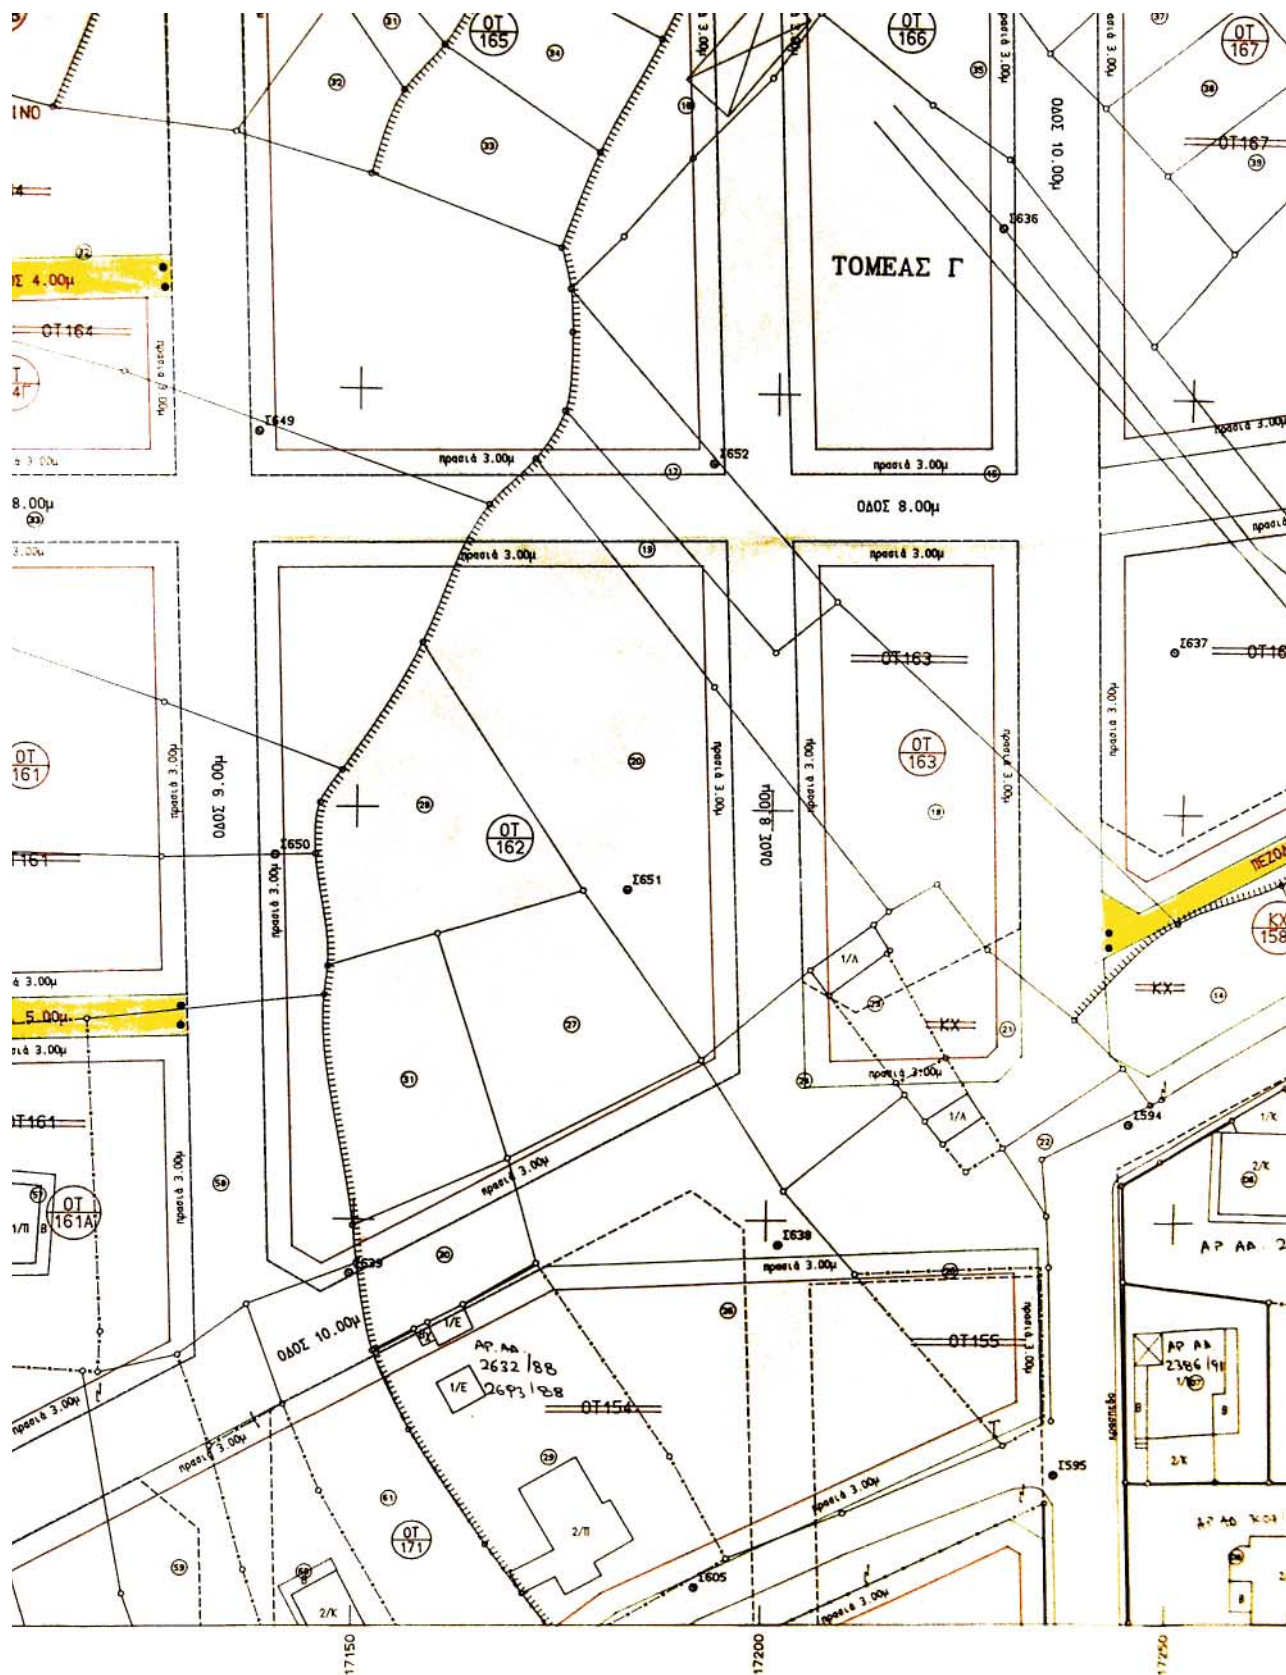

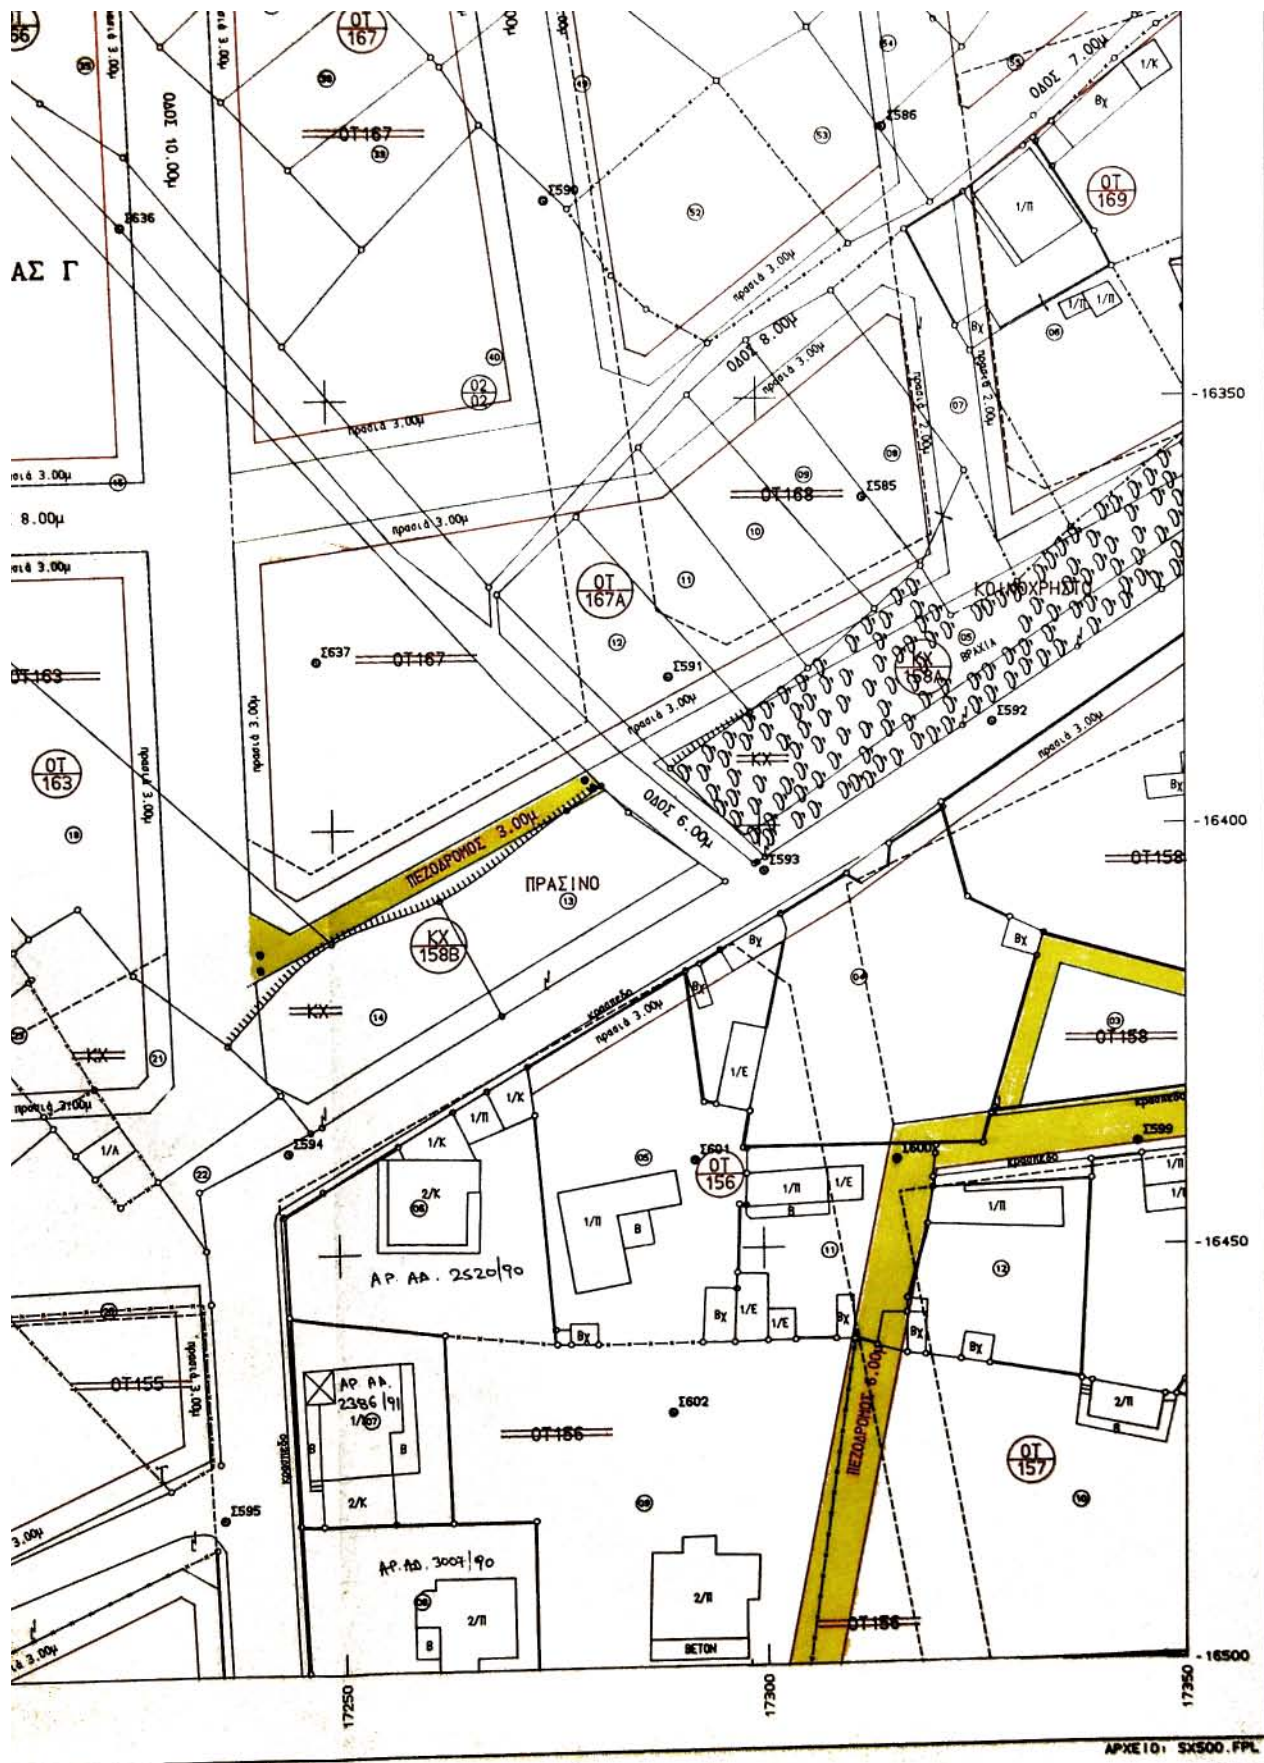

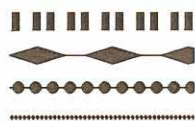

ΟΡΙΟ ΜΕΛΕΤΗΣ ΥΠΕΧΩΔΕ

ΟΡΙΟ ΠΥΡΗΝΑ

ΟΡΙΟ ΤΟΜΕΩΝ

ΠΕΖΟΔΡΟΜΟΣ

- Εγκεκριμένη Ρυμοτομική Γραμμή
- Εγκεκριμένη Οικοδομική Γραμμή
- Προτεινόμενη Ρυμοτομική Γραμμή
- Προτεινόμενη Οικοδομική Γραμμή
- - - Καταργούμενες Εγκ. Ρυμ. & Οικ. Γραμμές

ΕΛΛΗΝΙΚΗ ΔΗΜΟΚΡΑΤΙΑ
ΝΟΜΑΡΧΙΑΚΗ ΑΥΤΟΔΙΟΙΚΗΣΗ
ΔΥΤ. ΑΤΤΙΚΗΣ
ΔΙΕΥΘΥΝΣΗ ΠΟΛΕΟΔΟΜΙΑΣ
ΤΜΗΜΑ ΤΟΠΟΓΡΑΦΙΚΟ

Συνοδεύει την με αρ.

Απόφαση περί Αντικατάστασης
του εγκεκριμένου ρυμοτομικού
σχέδου του Δήμου
Φυλής
Ελευσίνα 8/10/02

Ο ΑΝΤΙΣΤΡΑΤΗΓΗΣ

ΠΑΝ. ΓΟΥΛΙΑΣ

ΑΡΧ.



ΒΕΒΑΙΩΣΗ

Το παρόν σχέδιο συνοδεύει την
υπ' αριθμό 30101 απόφαση
του Δημοτικού Συμβουλίου ΦΥΛΗΣ
και είναι αυτό που αγαρτήθηκε.

ΦΥΛΗ 104 2002

Ο ΔΗΜΑΡΧΟΣ



ΔΗΜ. ΜΠΟΥΡΑΪΜΗΣ

ΝΟΜΑΡΧΙΑ ΔΥΤΙΚΗΣ ΑΤΤΙΚΗΣ

Τ.Υ.Δ.Κ

ΔΗΜΟΣ ΦΥΛΗΣ

ΚΤΗΜΑΤΟΓΡΑΦΗΣΗ - ΕΦΑΡΜΟΓΗ ΕΓΚΕΚΡΙΜΕΝΟΥ ΣΧΕΔΙΟΥ ΦΥΛΗΣ

ΑΝΑΘΕΩΡΗΣΗ - ΑΡΣΗ ΑΣΥΜΦΩΝΙΩΝ

		1	
2	3	4	
5	6	7	
8	9	10	
11	12	13	
14	15	16	

ΚΛΙΜΑΚΑ

1:500

ΤΟΠΟΓΡΑΦΙΚΟ ΔΙΑΓΡΑΜΜΑ

ΜΕΛΕΤΗΤΗΣ:

Β. ΚΟΚΚΙΝΟΣ



ΑΡ. ΣΧΕΔΙΟΥ


8


ΗΜΕΡΟΜΗΝΙΑ


2002


Για την εφαρμογή της σύμβασης


Τ.Υ.Δ.Κ	ΕΠΙΒΛΕΨΗ	Ο ΕΠΙΒΛΕΠΩΝ ΜΗΧΑΝΙΚΟΣ	Ιωάννης Βραχάλης	
	ΕΛΕΓΧΟΣ	Ο ΠΡΟΙΣΤΑΜΕΝΟΣ	Μενέλαος Σμπώκος	
	ΘΕΩΡΗΣΗ	Ο ΔΙΕΥΘΥΝΤΗΣ		
	ΕΓΚΡΙΣΗ	ΕΓΚΡΙΤΙΚΗ ΑΠΟΦΑΣΗ		

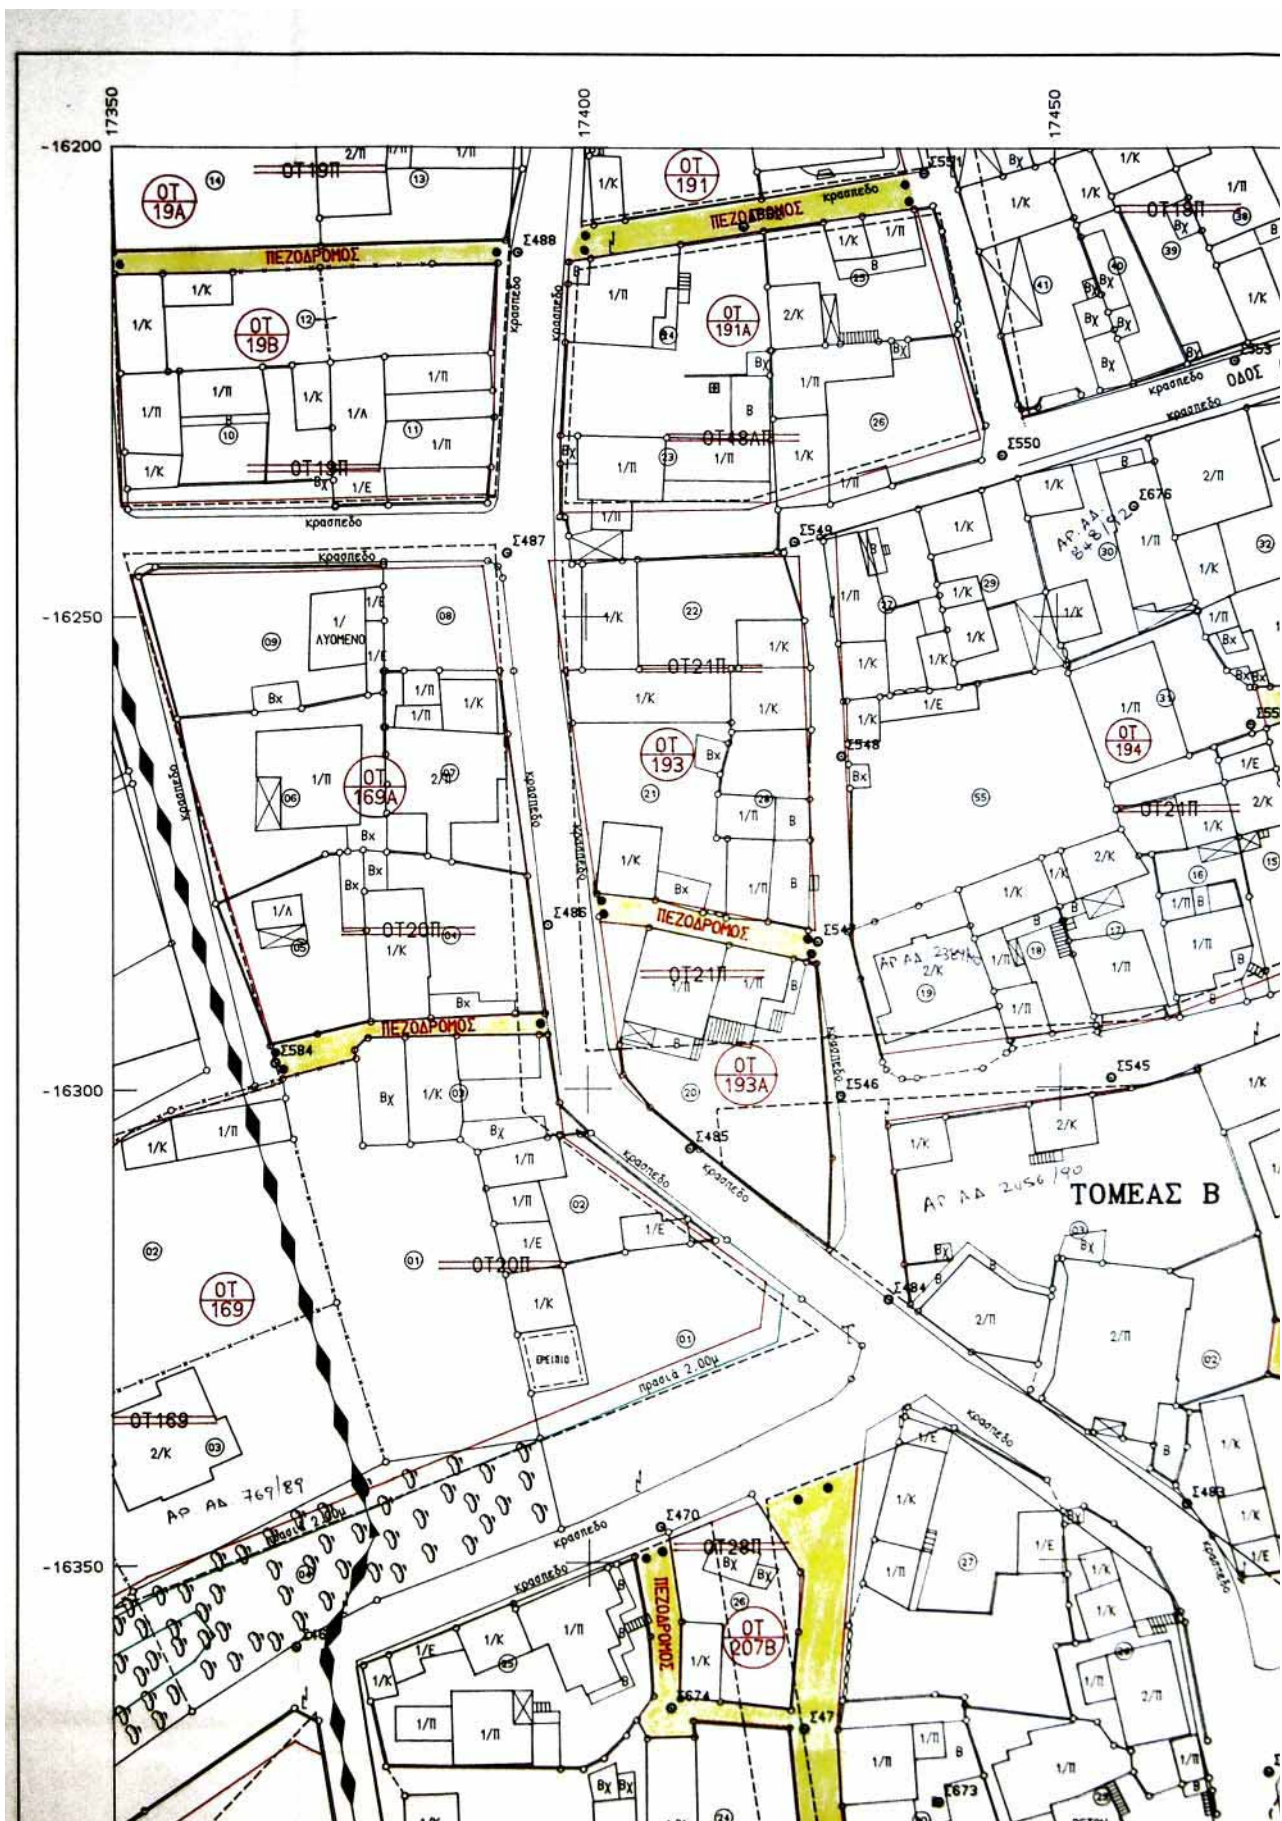


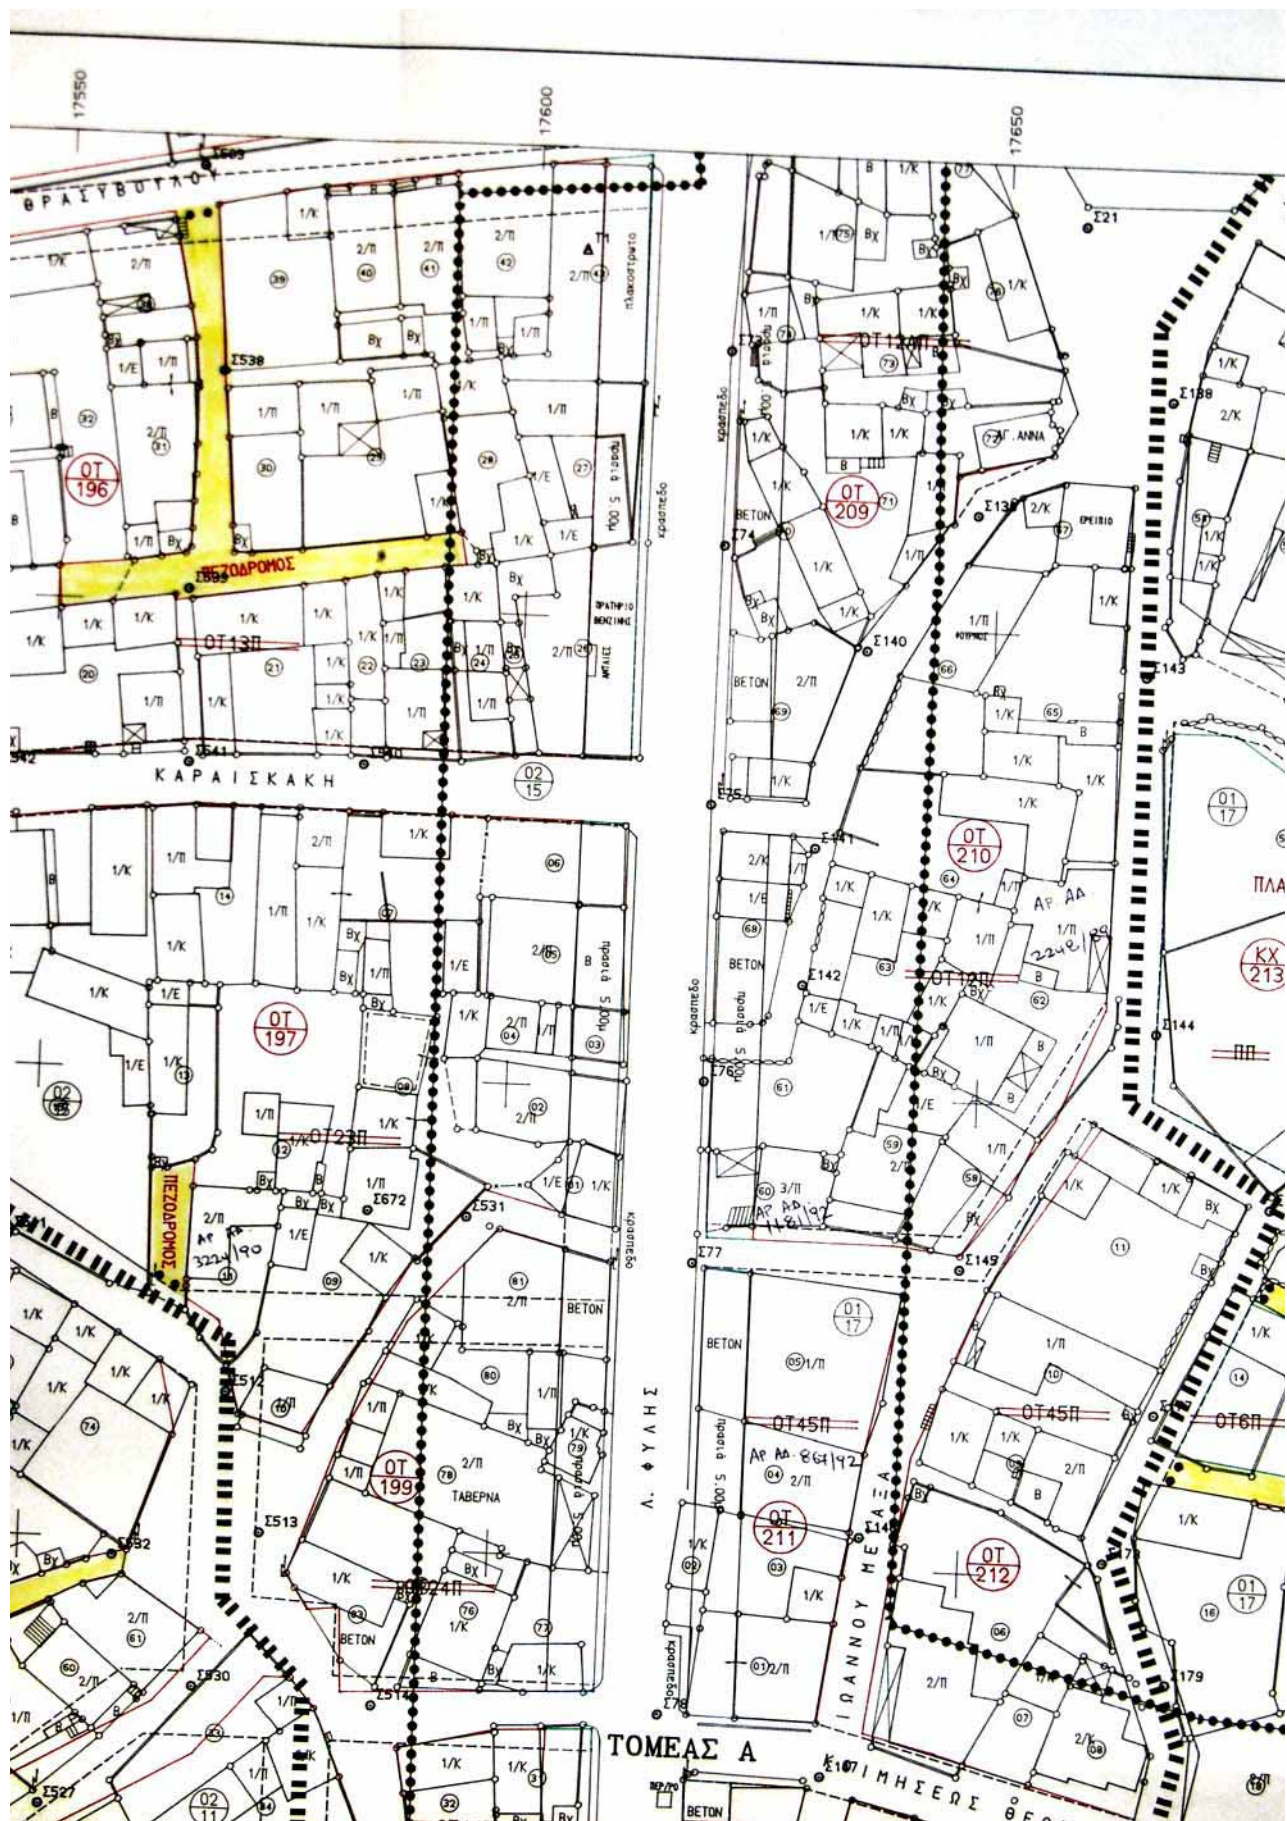


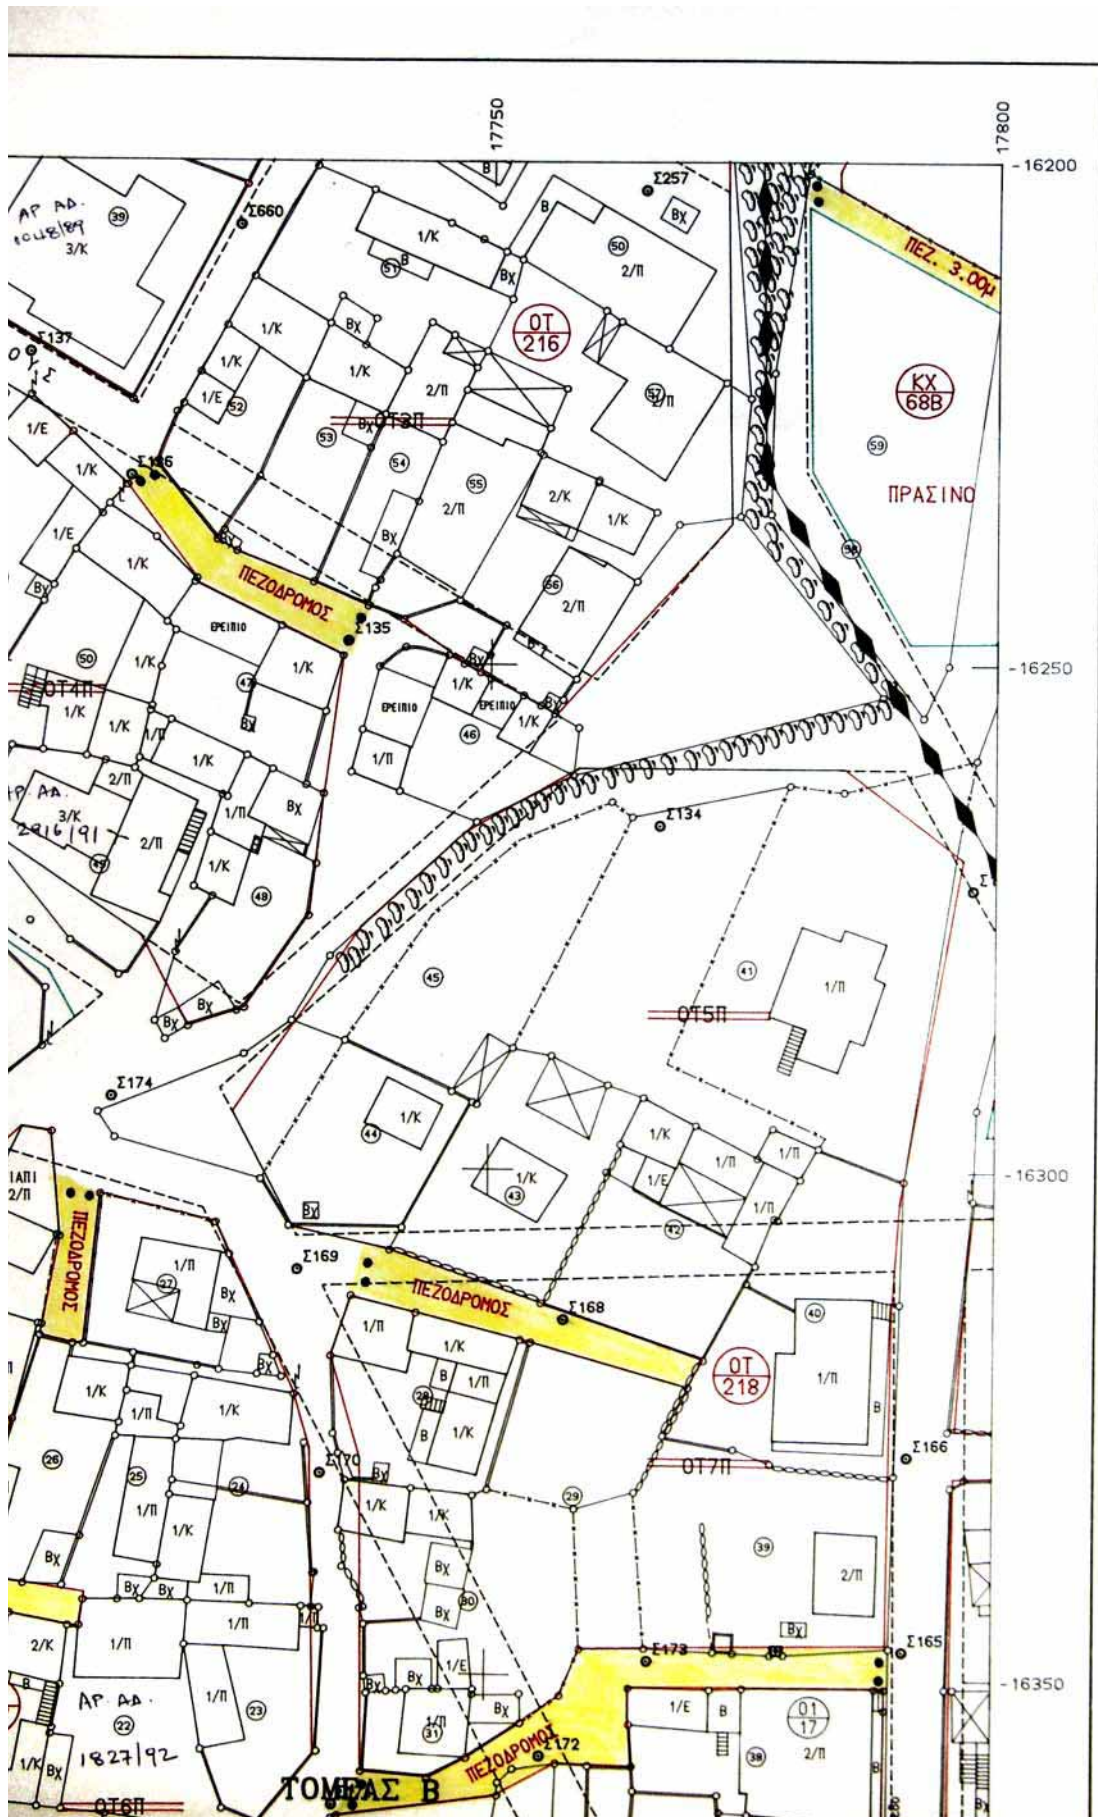


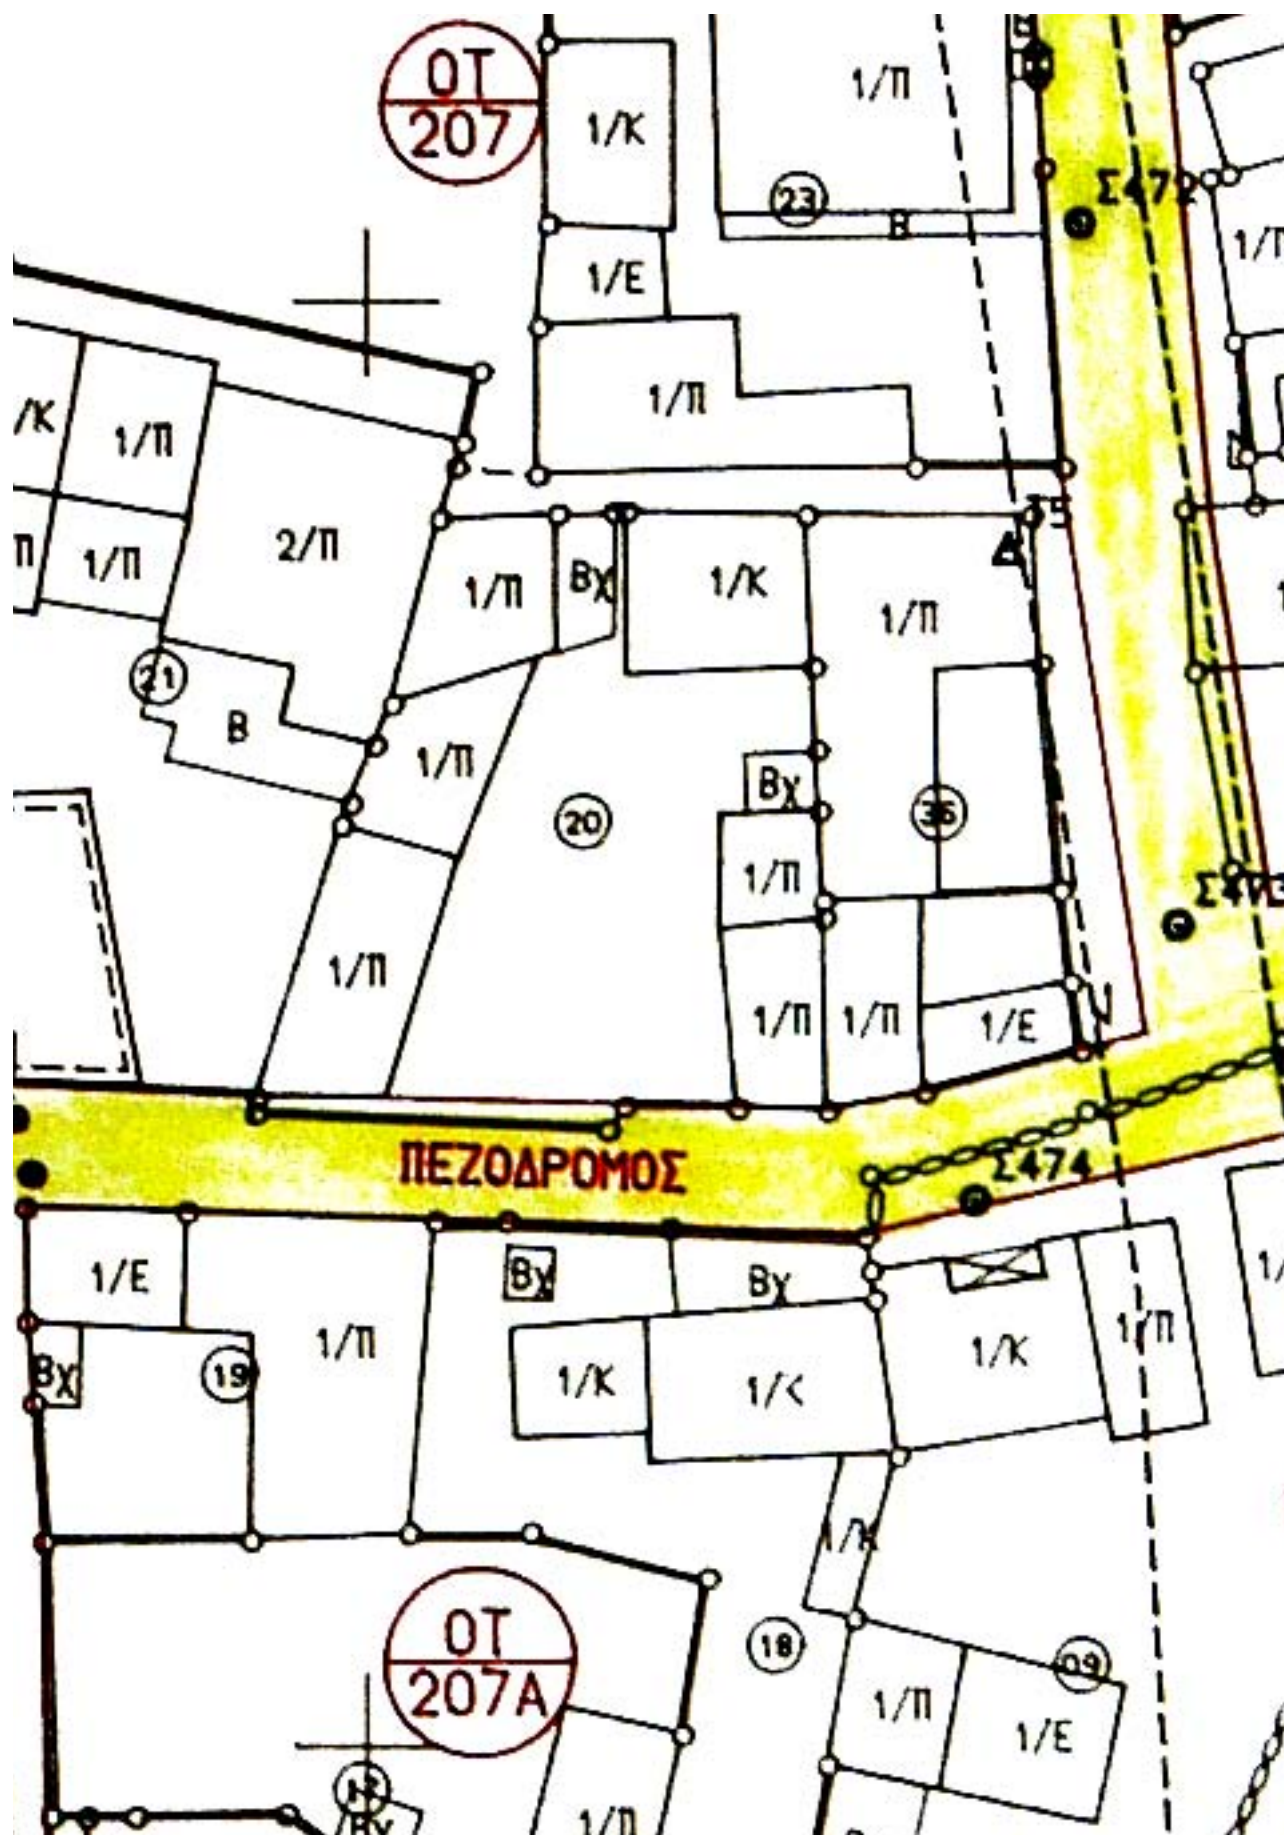

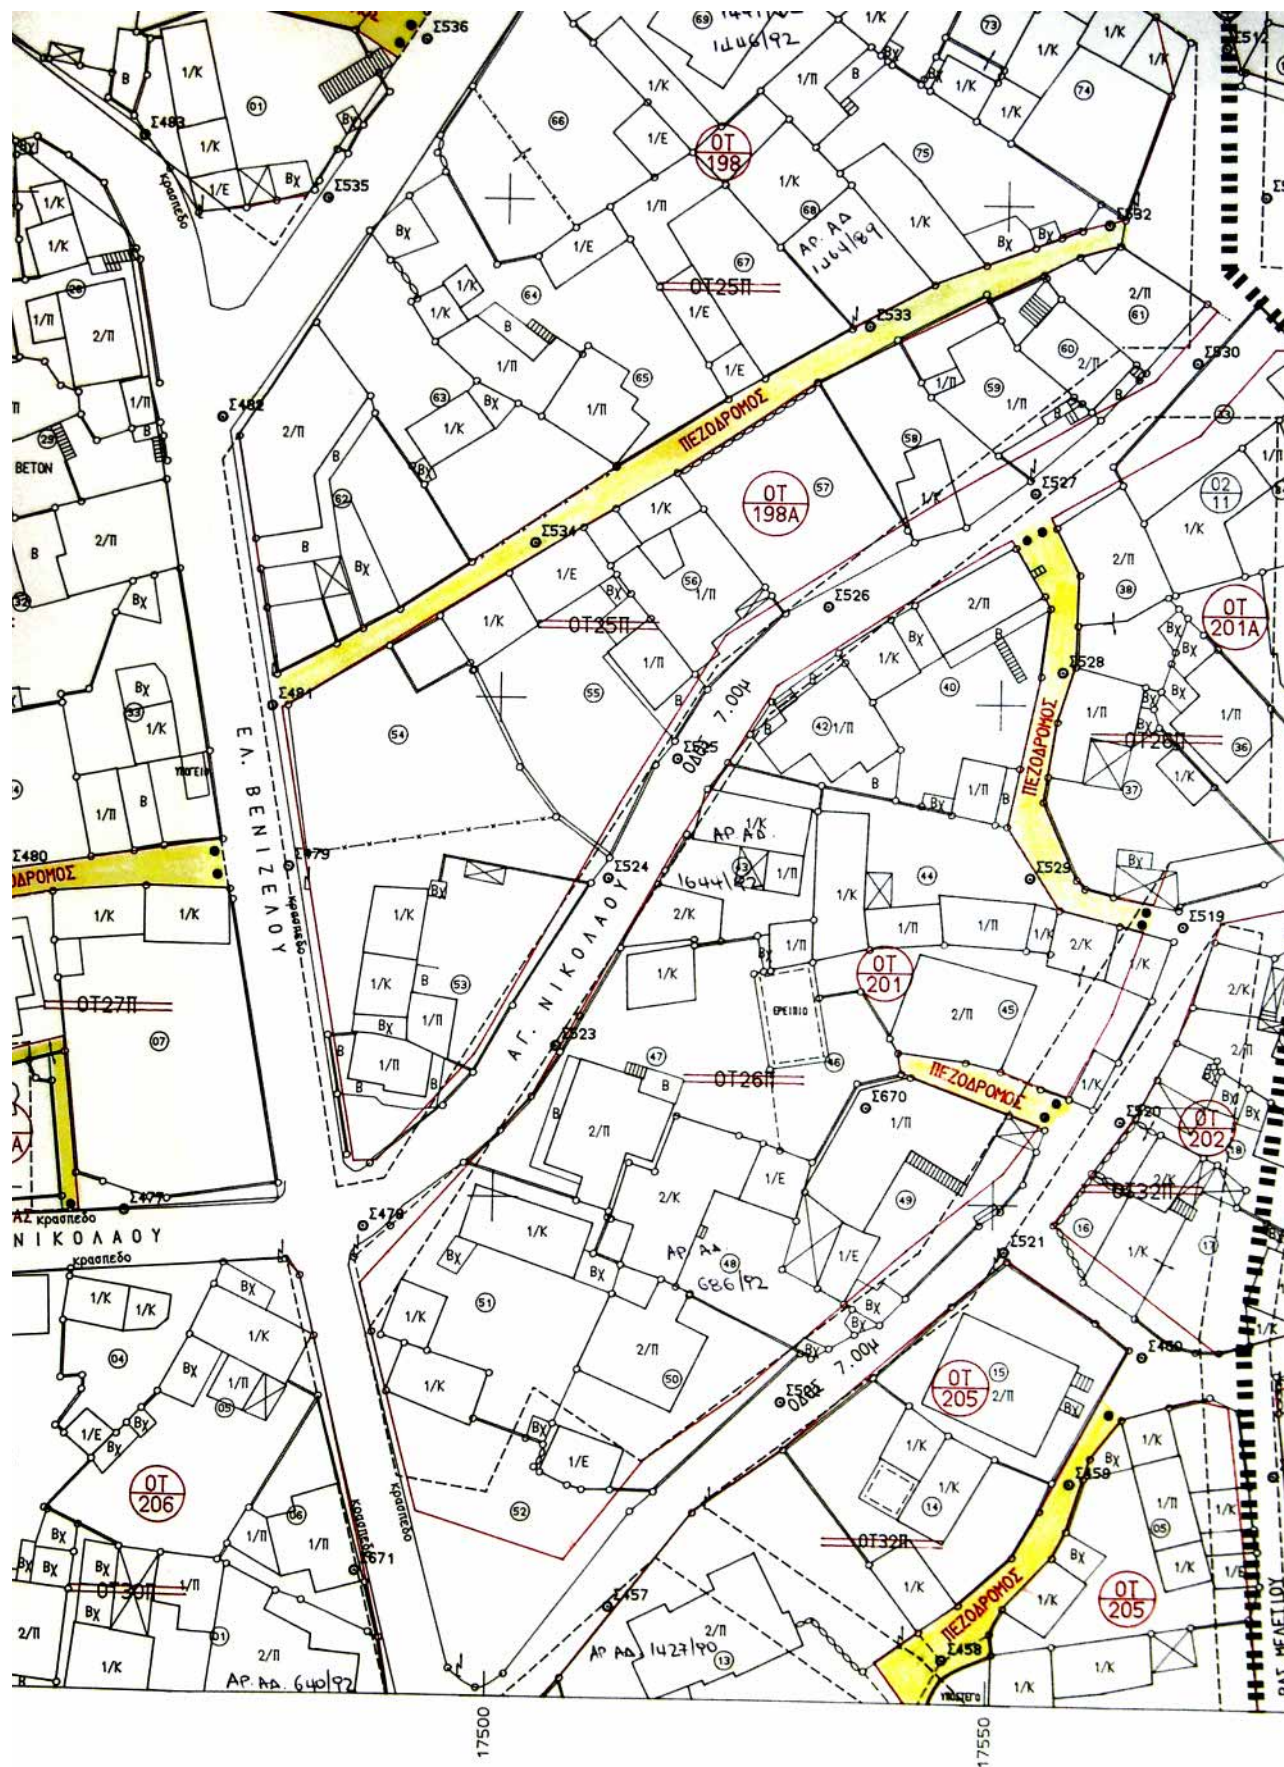

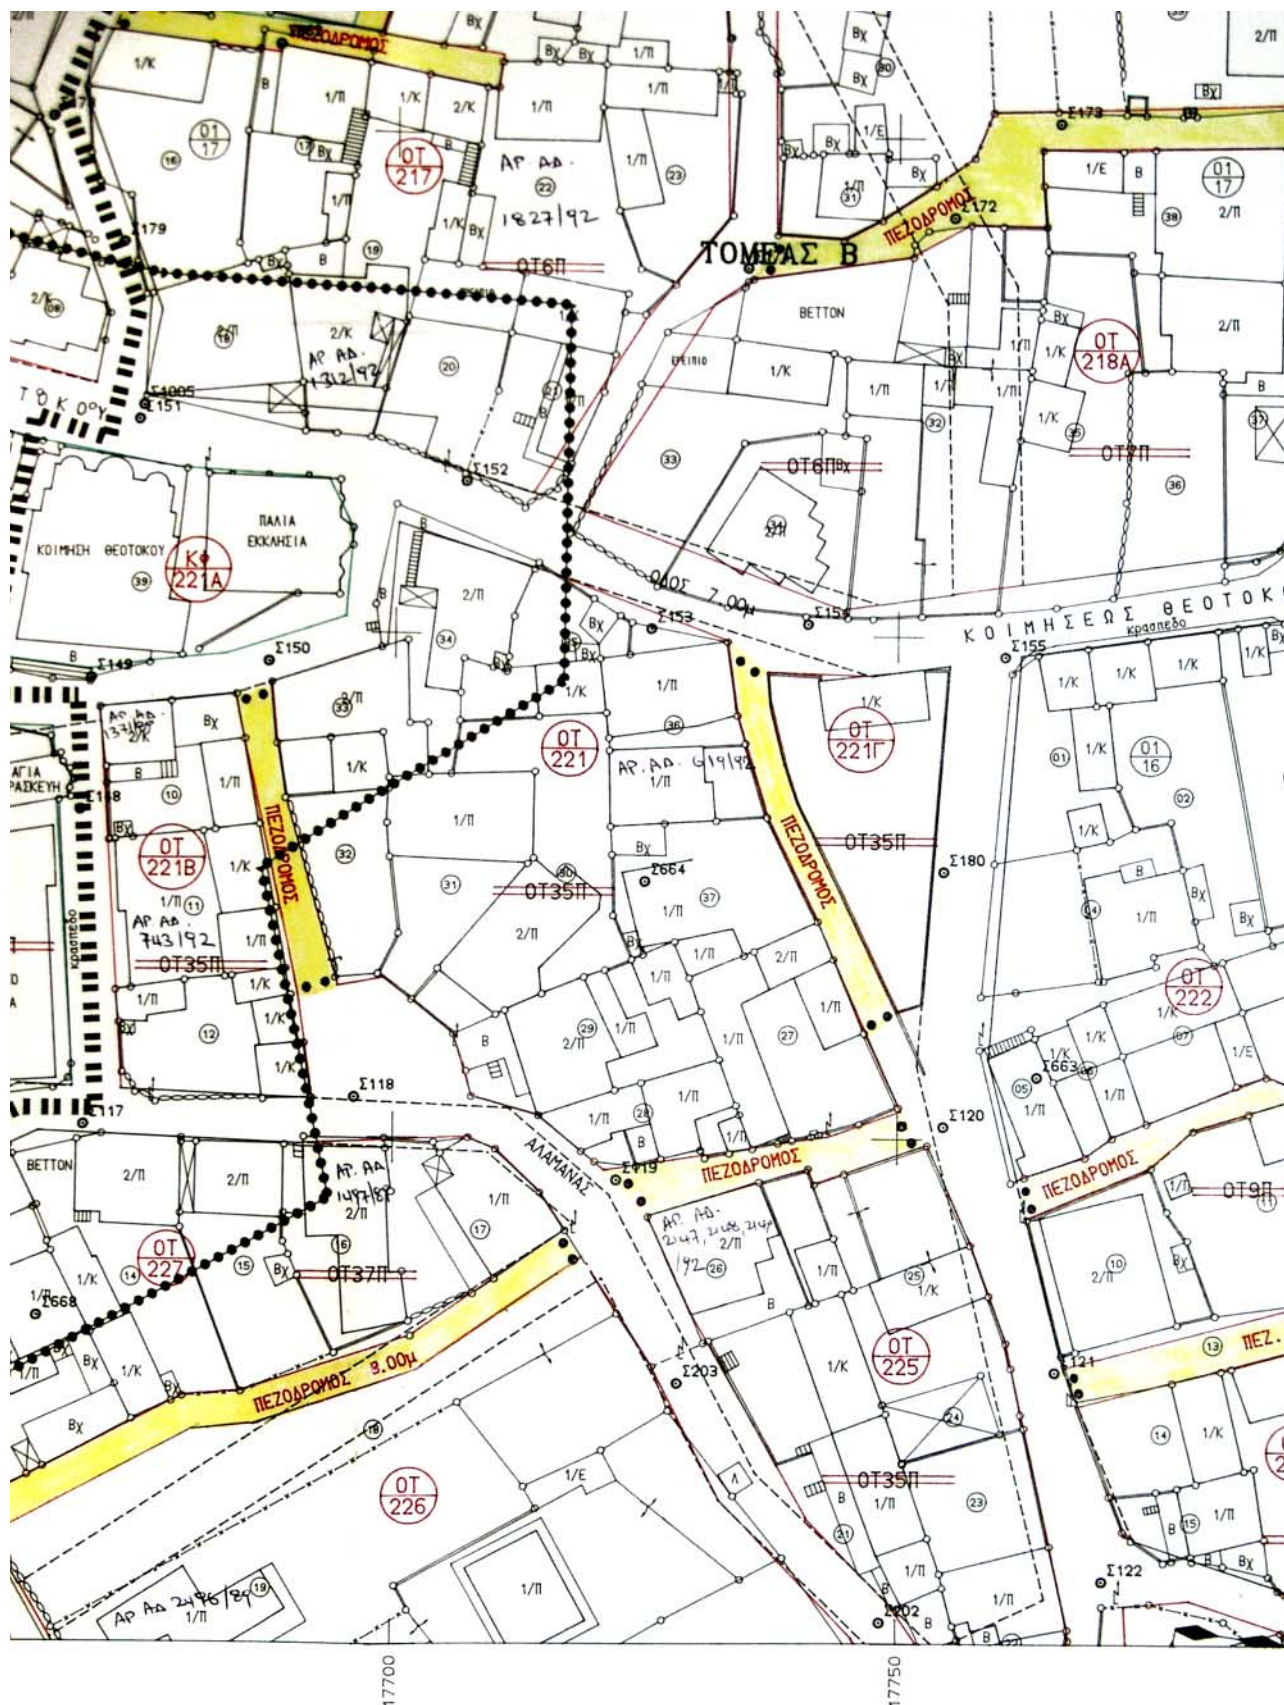

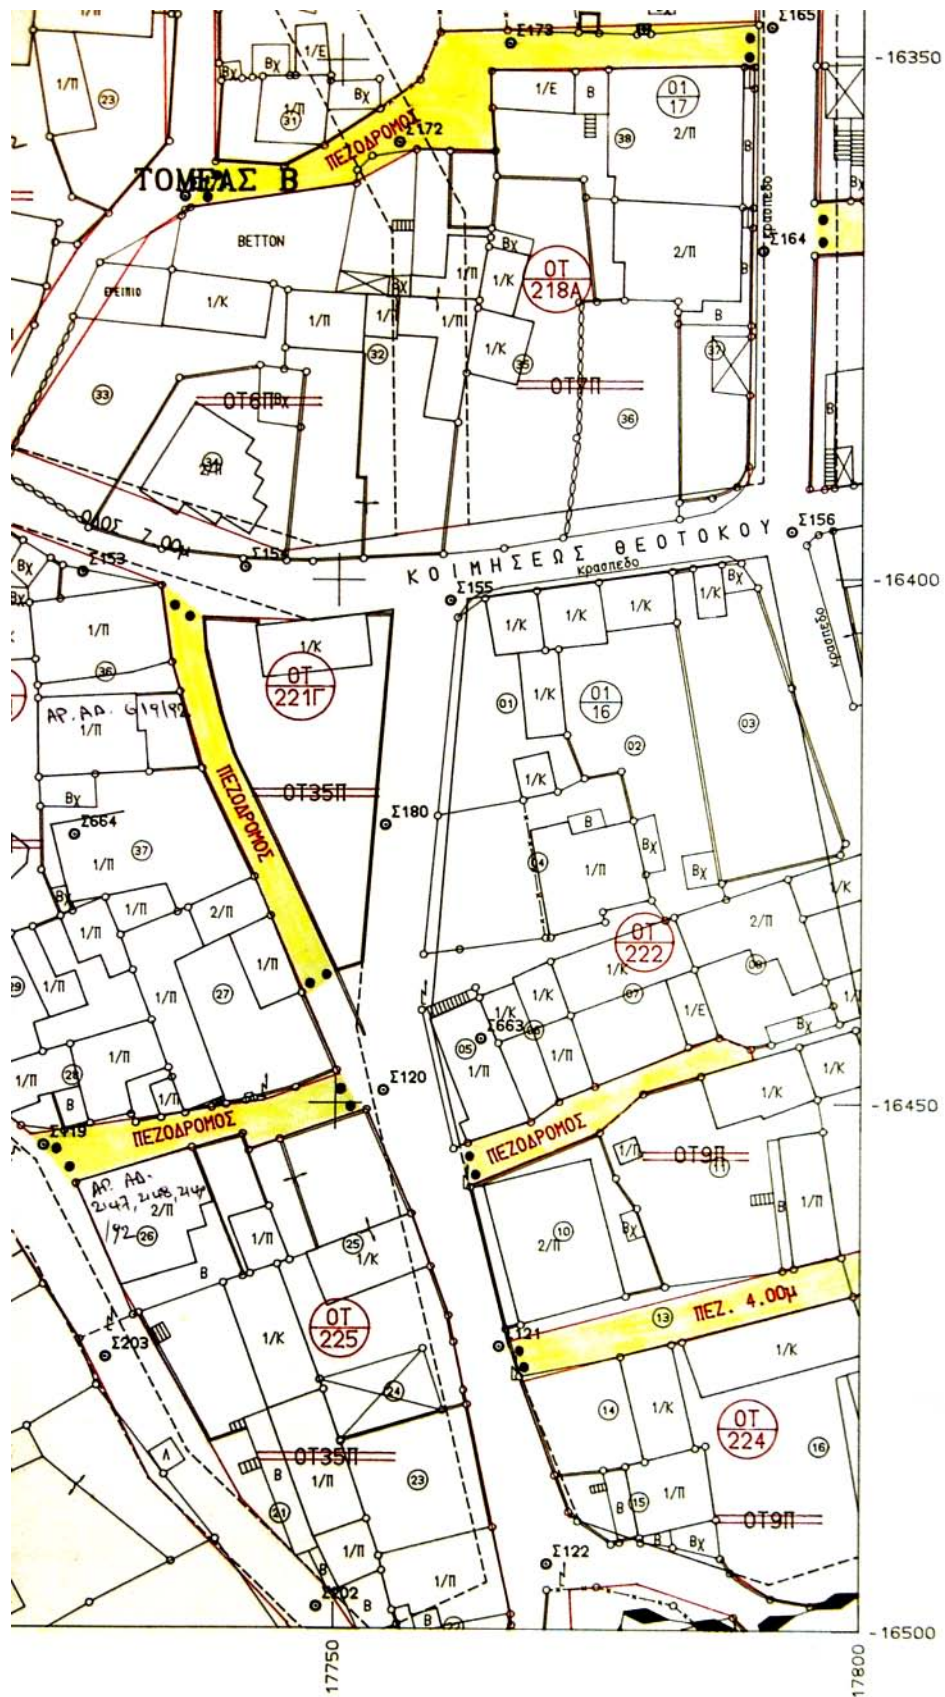

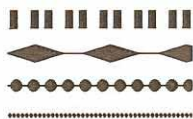

ΟΡΙΟ ΜΕΛΕΤΗΣ ΥΠΕΧΩΔΕ

ΟΡΙΟ ΠΥΡΗΝΑ

ΟΡΙΟ ΤΟΜΕΩΝ

ΠΕΖΟΔΡΟΜΟΣ

- Εγκεκριμένη Ρυμοτομική Γραμμή
- Εγκεκριμένη Οικοδομική Γραμμή
- Προτεινόμενη Ρυμοτομική Γραμμή
- Προτεινόμενη Οικοδομική Γραμμή
- - - Καταργούμενες Εγκ. Ρυμ. & Οικ. Γραμμές

ΕΛΛΗΝΙΚΗ ΔΗΜΟΚΡΑΤΙΑ
ΝΟΜΑΡΧΙΑΚΗ ΑΥΤΟΔΙΟΙΚΗΣΗ
ΔΥΤ. ΑΤΤΙΚΗΣ
ΔΙΕΥΘΥΝΣΗ ΠΟΛΕΟΔΟΜΙΑΣ
ΤΜΗΜΑ ΤΟΠΟΓΡΑΦΙΚΟ

Συνοδεύει την με αρ.

Απόφαση περί Αντικατάστασης
του εγκεκριμένου ρυμοτομικού
σχέδου του Δήμου
Φυλῆς
Ελευσίνα 8/10/02

Ο ΑΝΤΙΤΑΞ ΔΗΤΗΣ

ΠΑΝ. ΓΟΥΛΑΣ

ΑΡΧ



ΒΕΒΑΙΩΣΗ

Το παρόν σχέδιο συνοδεύει την
υπ' αριθμό 30101..... απόφαση
του Δημοτικού Συμβουλίου ΦΥΛΗΣ
και είναι αυτό που αγαρτήθηκε.

ΦΥΛΗ 104.....2002

Ο ΔΗΜΑΡΧΟΣ



ΔΗΜ. ΜΠΟΥΡΑΪΜΗΣ

ΝΟΜΑΡΧΙΑ ΔΥΤΙΚΗΣ ΑΤΤΙΚΗΣ

Τ.Υ.Δ.Κ

ΔΗΜΟΣ ΦΥΛΗΣ

ΚΤΗΜΑΤΟΓΡΑΦΗΣΗ - ΕΦΑΡΜΟΓΗ ΕΓΚΕΚΡΙΜΕΝΟΥ ΣΧΕΔΙΟΥ ΦΥΛΗΣ

ΑΝΑΘΕΩΡΗΣΗ - ΑΡΣΗ ΑΣΥΜΦΩΝΙΩΝ

		1	
2	3	4	
5	6	7	
8	9	10	
11	12	13	
14	15	16	

ΚΛΙΜΑΚΑ

1:500

ΤΟΠΟΓΡΑΦΙΚΟ ΔΙΑΓΡΑΜΜΑ

ΜΕΛΕΤΗΤΗΣ:

Β. ΚΟΚΚΙΝΟΣ



ΑΡ. ΣΧΕΔΙΟΥ


9


ΗΜΕΡΟΜΗΝΙΑ


2002

Για την εφαρμογή της σύμβασης

Τ.Υ.Δ.Κ	ΕΠΙΒΛΕΨΗ	Ο ΕΠΙΒΛΕΨΩΝ ΜΗΧΑΝΙΚΟΣ	Ιωάννης Βραχάλης	
	ΕΛΕΓΧΟΣ	Ο ΠΡΟΙΣΤΑΜΕΝΟΣ	Μενέλαος Σμπώκος	
	ΘΕΩΡΗΣΗ	Ο ΔΙΕΥΘΥΝΤΗΣ		
	ΕΓΚΡΙΣΗ	ΕΓΚΡΙΤΙΚΗ ΑΠΟΦΑΣΗ		

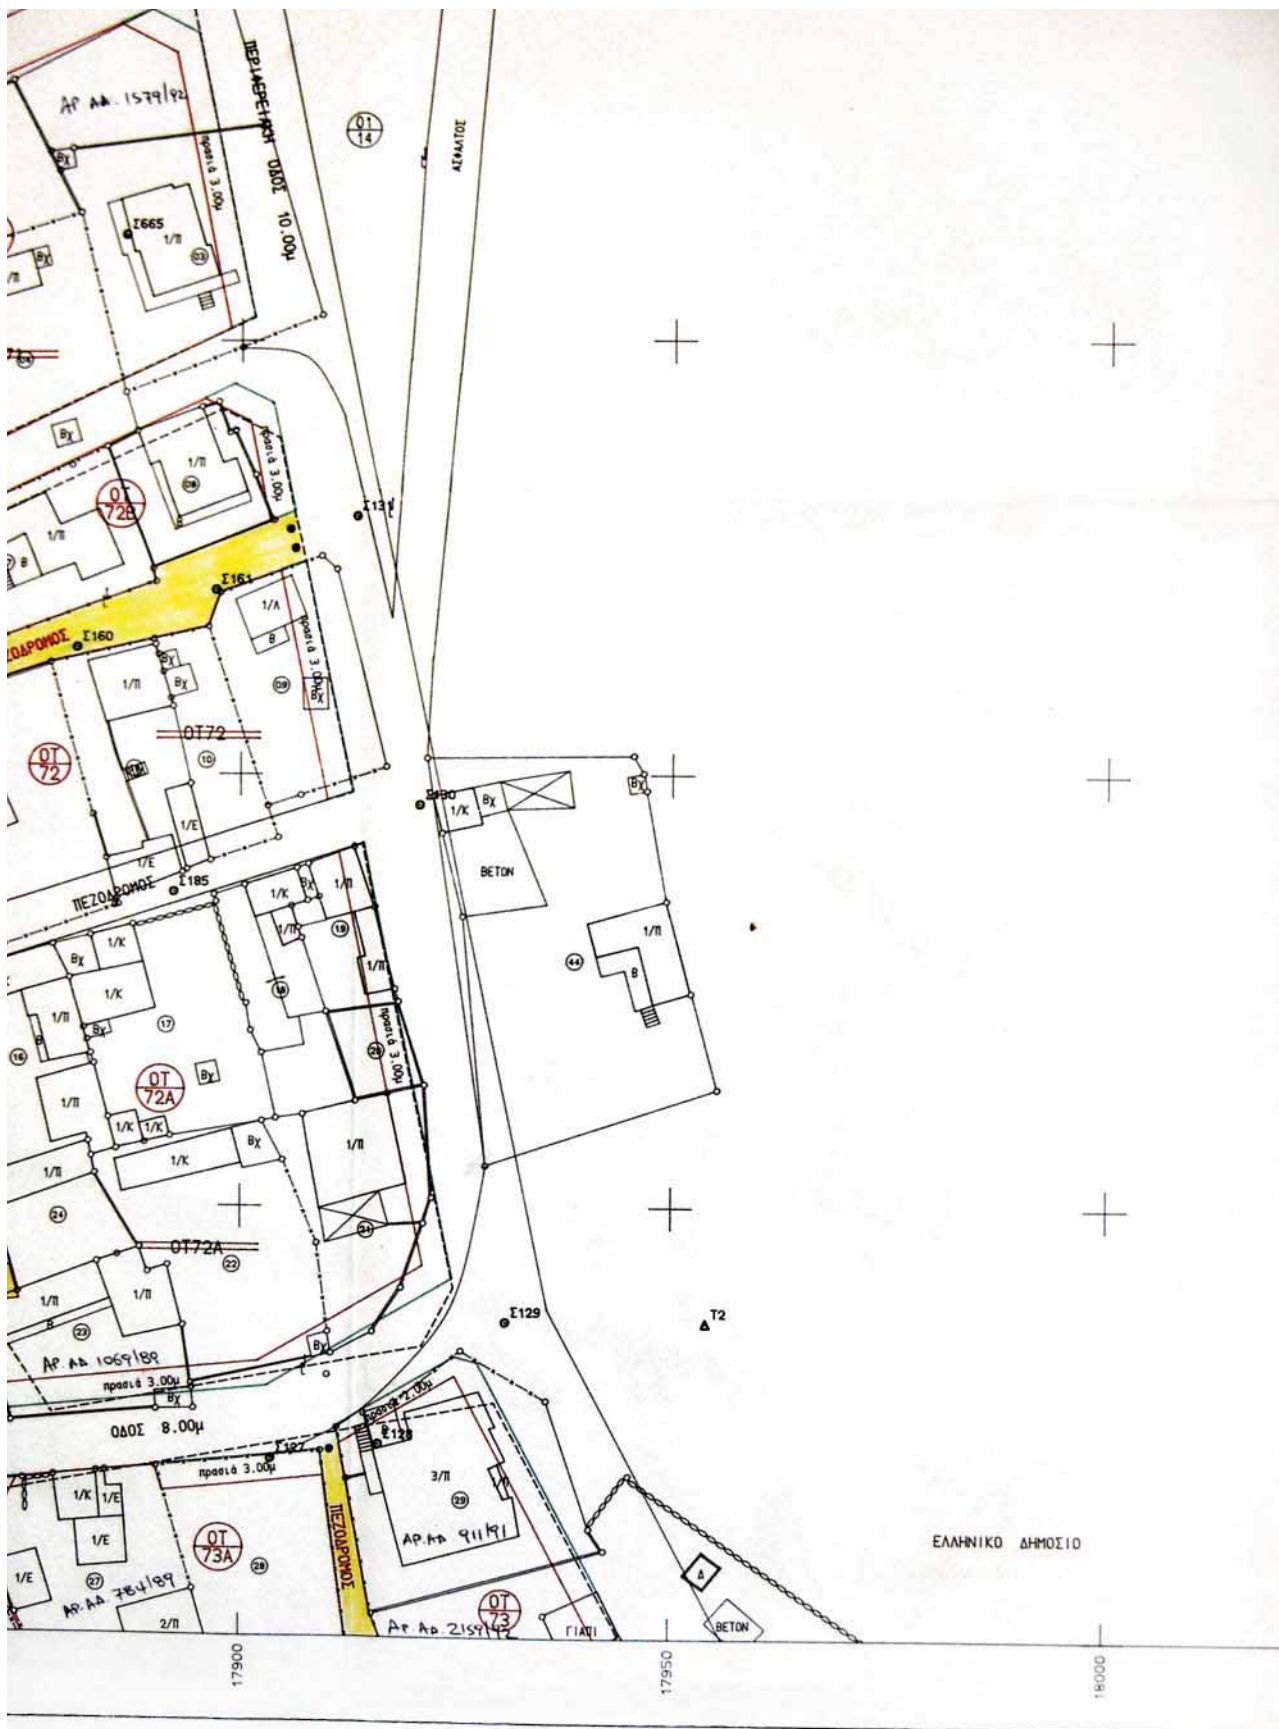

 

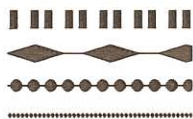

ΟΡΙΟ ΜΕΛΕΤΗΣ ΥΠΕΧΩΔΕ

ΟΡΙΟ ΠΥΡΗΝΑ

ΟΡΙΟ ΤΟΜΕΩΝ

ΠΕΖΟΔΡΟΜΟΣ

- Εγκεκριμένη Ρυμοτομική Γραμμή
- Εγκεκριμένη Οικοδομική Γραμμή
- Προτεινόμενη Ρυμοτομική Γραμμή
- Προτεινόμενη Οικοδομική Γραμμή
- Καταργούμενες Εγκ. Ρυμ. & Οικ. Γραμμές

ΕΛΛΗΝΙΚΗ ΔΗΜΟΚΡΑΤΙΑ
ΝΟΜΑΡΧΙΑΚΗ ΑΥΤΟΔΙΟΙΚΗΣΗ
ΔΥΤ. ΑΤΤΙΚΗΣ
ΔΙΕΥΘΥΝΣΗ ΠΟΛΕΟΔΟΜΙΑΣ
ΤΜΗΜΑ ΤΟΠΟΓΡΑΦΙΚΟ

Συνοδεύει την με αρ.

Απόφαση περί Αντικατάστασης
του εγκεκριμένου ρυμοτομικού
σχέδου του Δήμου
Φυλῆς
Ελευσίνα 8/10/02

Ο ΑΝΤΙΤΑΞ ΔΗΤΗΣ

ΠΑΝ. ΓΟΥΛΑΣ

ΑΡΧ



ΒΕΒΑΙΩΣΗ

Το παρόν σχέδιο συνοδεύει την
υπ' αριθμό 20101 απόφαση
του Δημοτικού Συμβουλίου ΦΥΛΗΣ
και είναι αυτό που αγαρτήθηκε.

ΦΥΛΗ 104 2002

Ο ΔΗΜΑΡΧΟΣ

ΔΗΜ. ΜΠΟΥΡΑΪΜΗΣ



ΝΟΜΑΡΧΙΑ ΔΥΤΙΚΗΣ ΑΤΤΙΚΗΣ

Τ.Υ.Δ.Κ

ΔΗΜΟΣ ΦΥΛΗΣ

ΚΤΗΜΑΤΟΓΡΑΦΗΣΗ - ΕΦΑΡΜΟΓΗ ΕΓΚΕΚΡΙΜΕΝΟΥ ΣΧΕΔΙΟΥ ΦΥΛΗΣ

ΑΝΑΘΕΩΡΗΣΗ - ΑΡΣΗ ΑΣΥΜΦΩΝΙΩΝ

		1	
2	3	4	
5	6	7	
8	9	10	
11	12	13	
14	15	16	

ΚΛΙΜΑΚΑ

1:500

ΤΟΠΟΓΡΑΦΙΚΟ ΔΙΑΓΡΑΜΜΑ

ΜΕΛΕΤΗΤΗΣ:

Β. ΚΟΚΚΙΝΟΣ



ΑΡ. ΣΧΕΔΙΟΥ


10


ΗΜΕΡΟΜΗΝΙΑ


2002


Για την εφαρμογή της σύμβασης


Τ.Υ.Δ.Κ	ΕΠΙΒΛΕΨΗ	Ο ΕΠΙΒΛΕΠΩΝ ΜΗΧΑΝΙΚΟΣ	Ιωάννης Βραχάλης	
	ΕΛΕΓΧΟΣ	Ο ΠΡΟΙΣΤΑΜΕΝΟΣ	Μενέλαος Σμπώκος	
	ΘΕΩΡΗΣΗ	Ο ΔΙΕΥΘΥΝΤΗΣ		
	ΕΓΚΡΙΣΗ	ΕΓΚΡΙΤΙΚΗ ΑΠΟΦΑΣΗ		

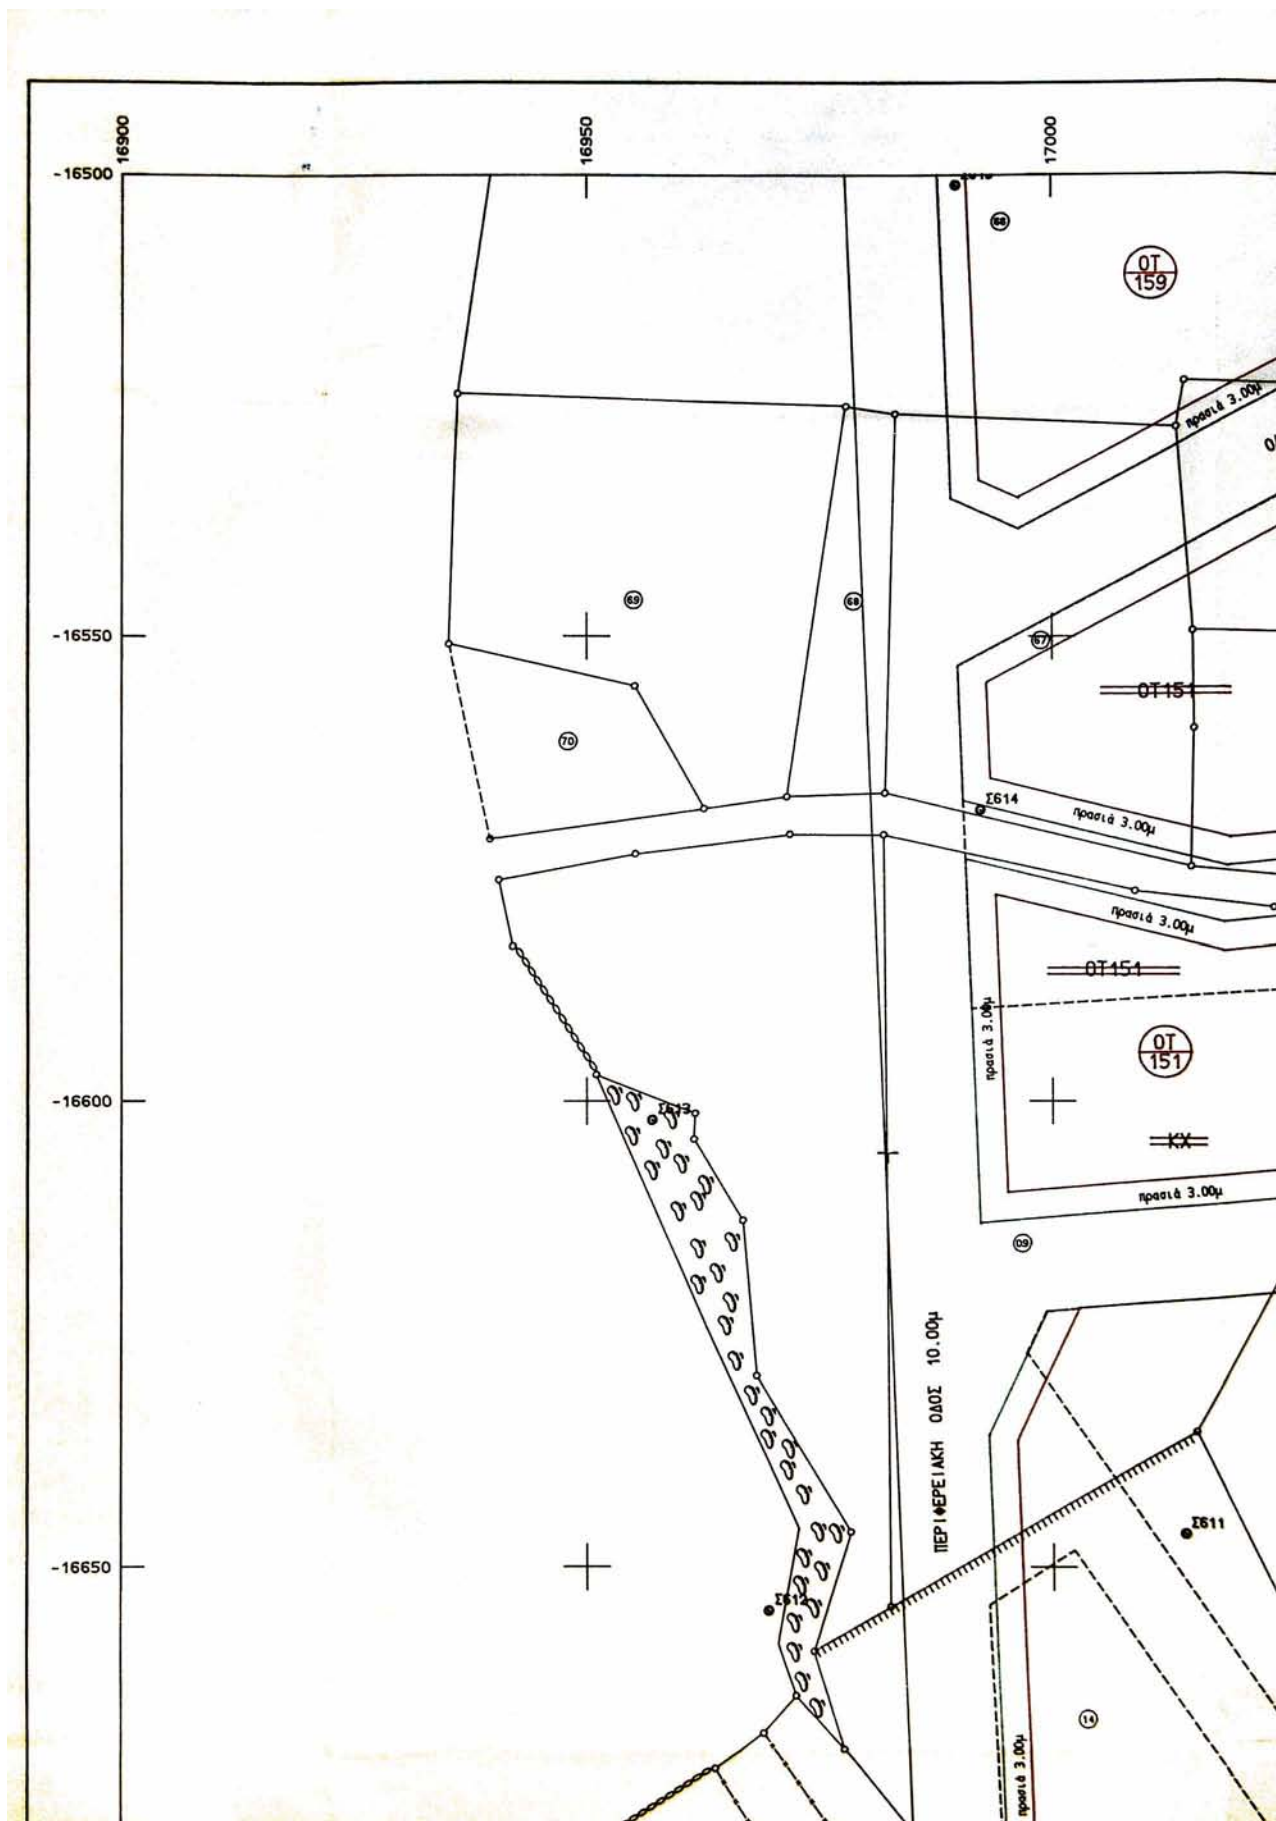


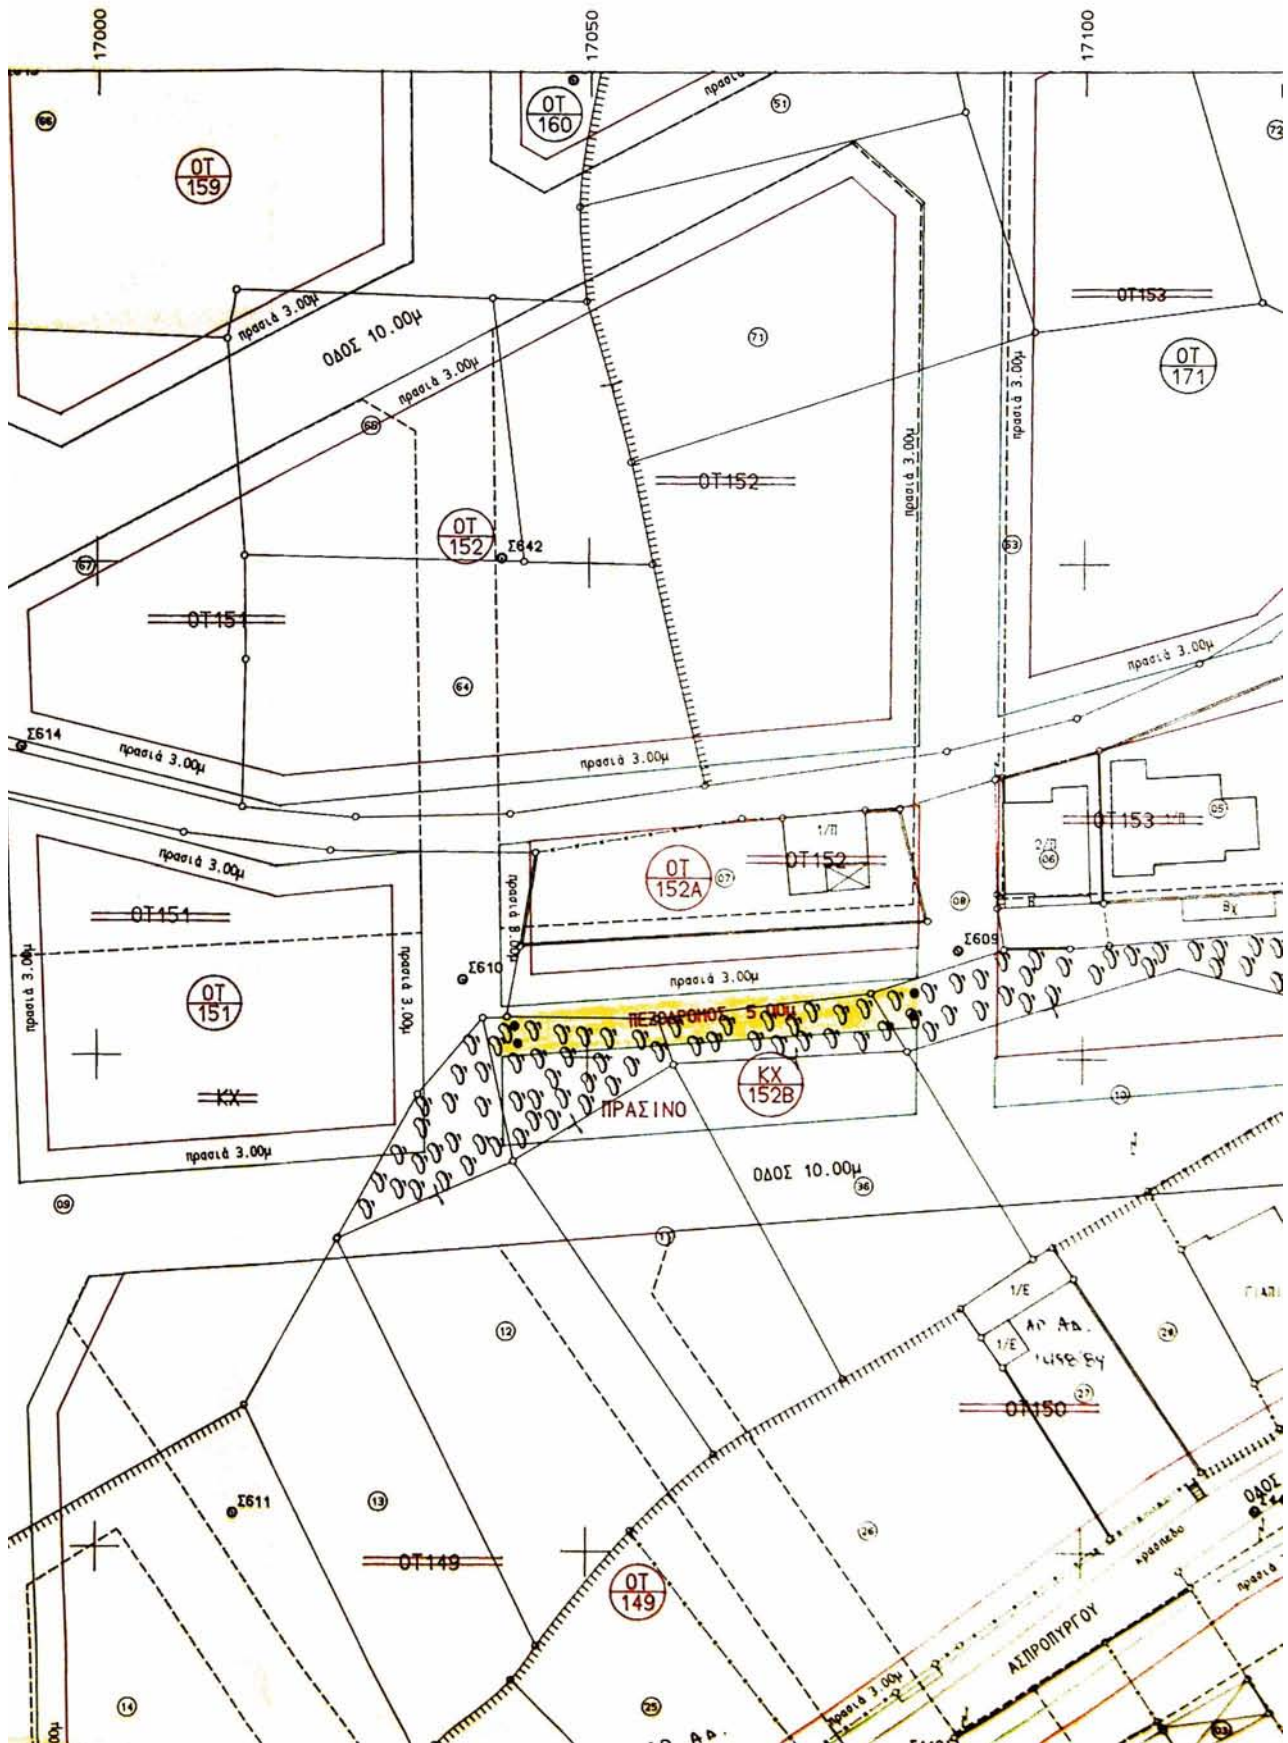


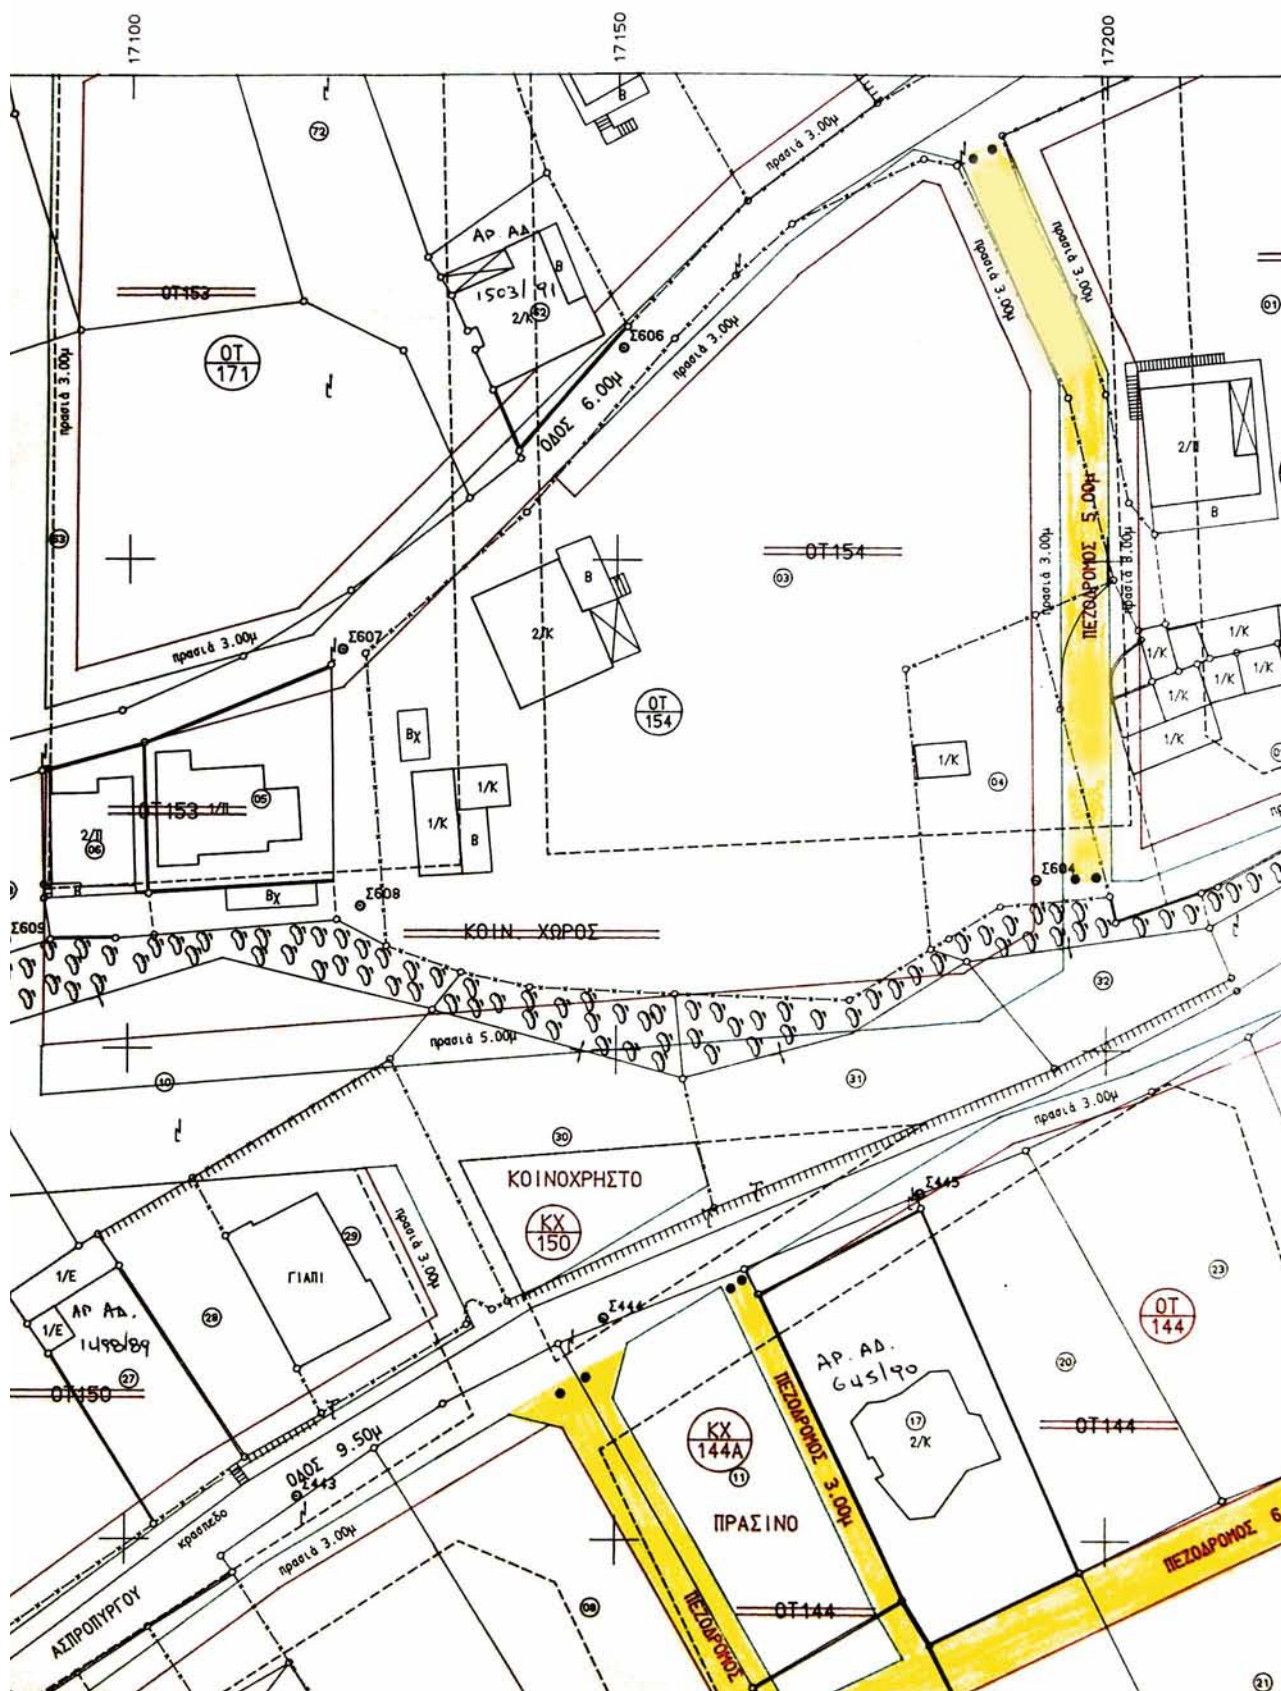


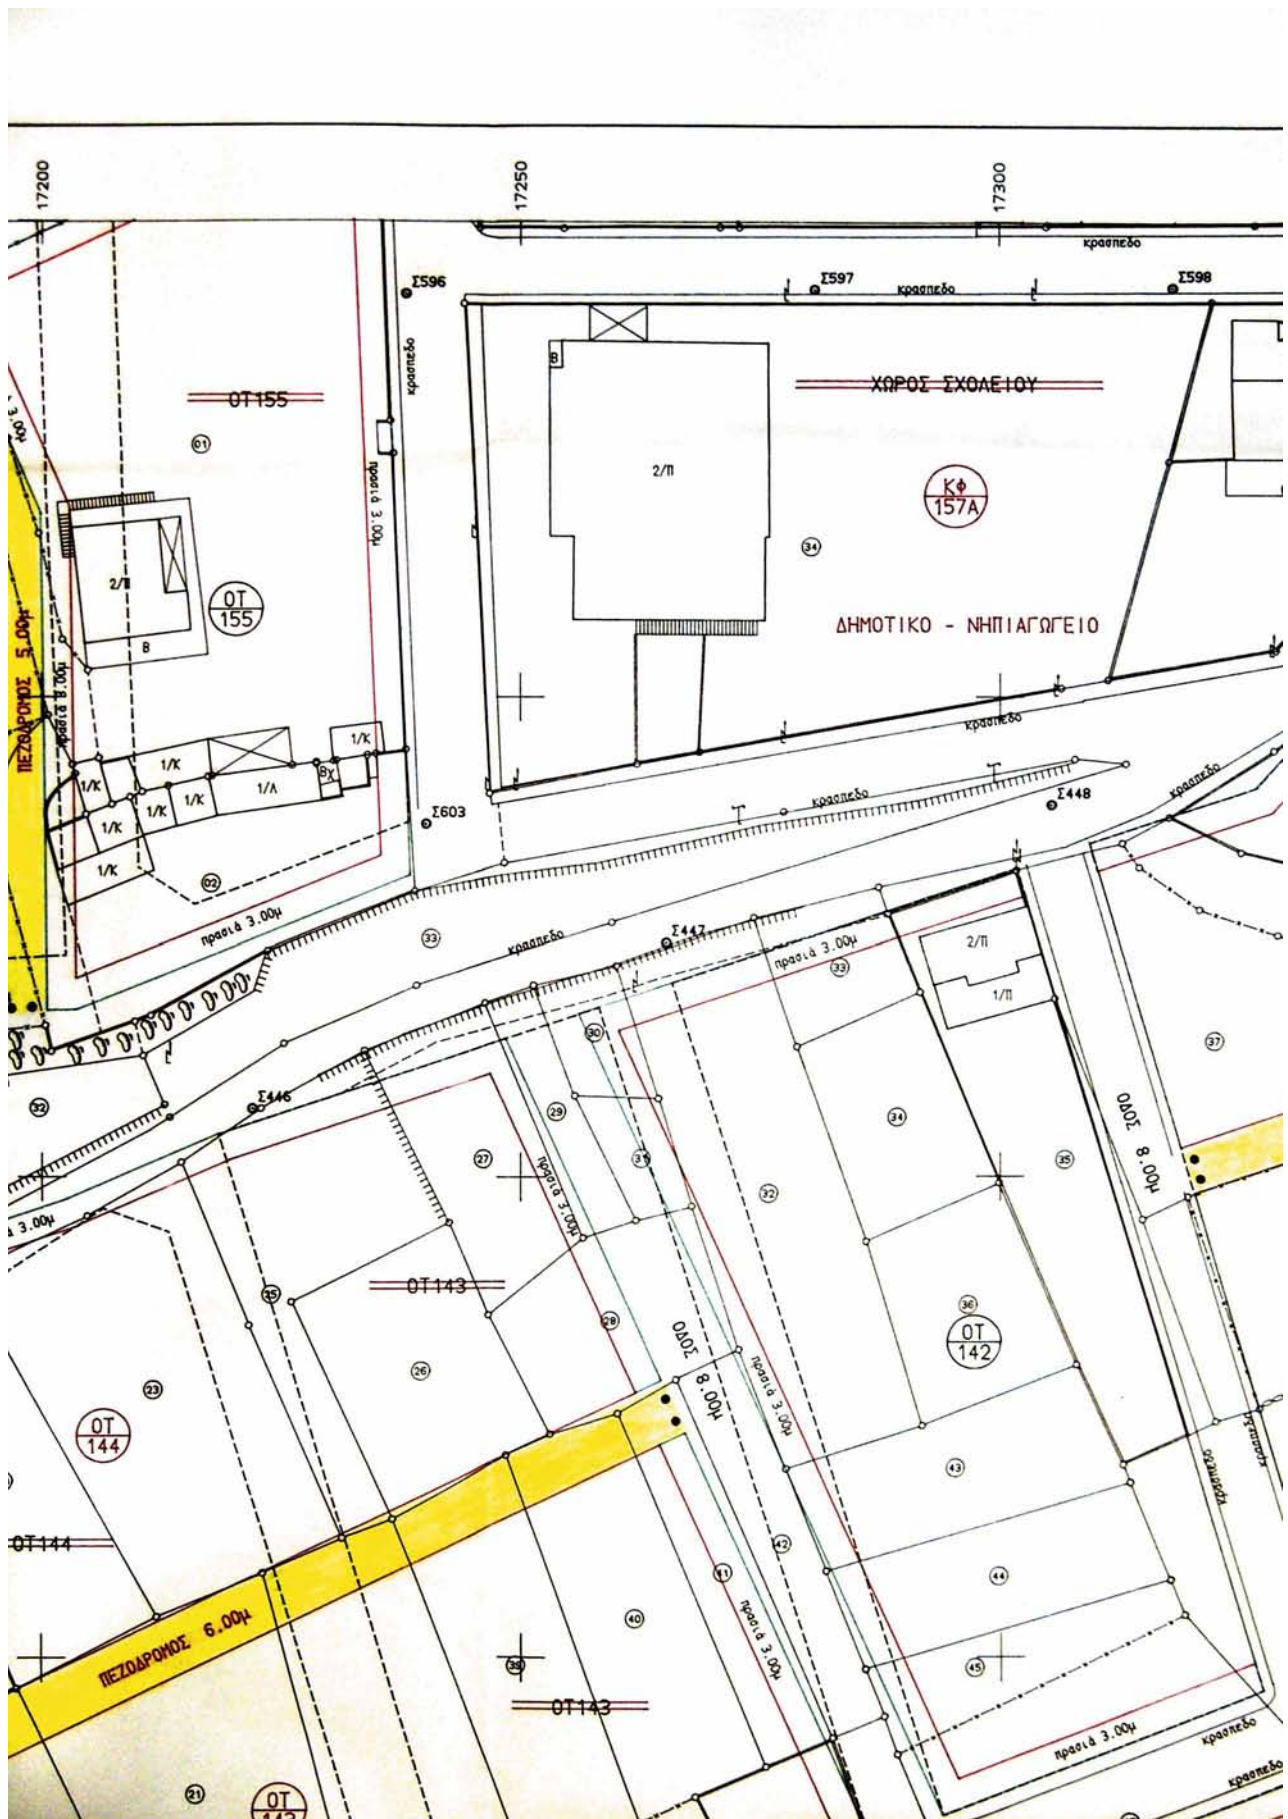


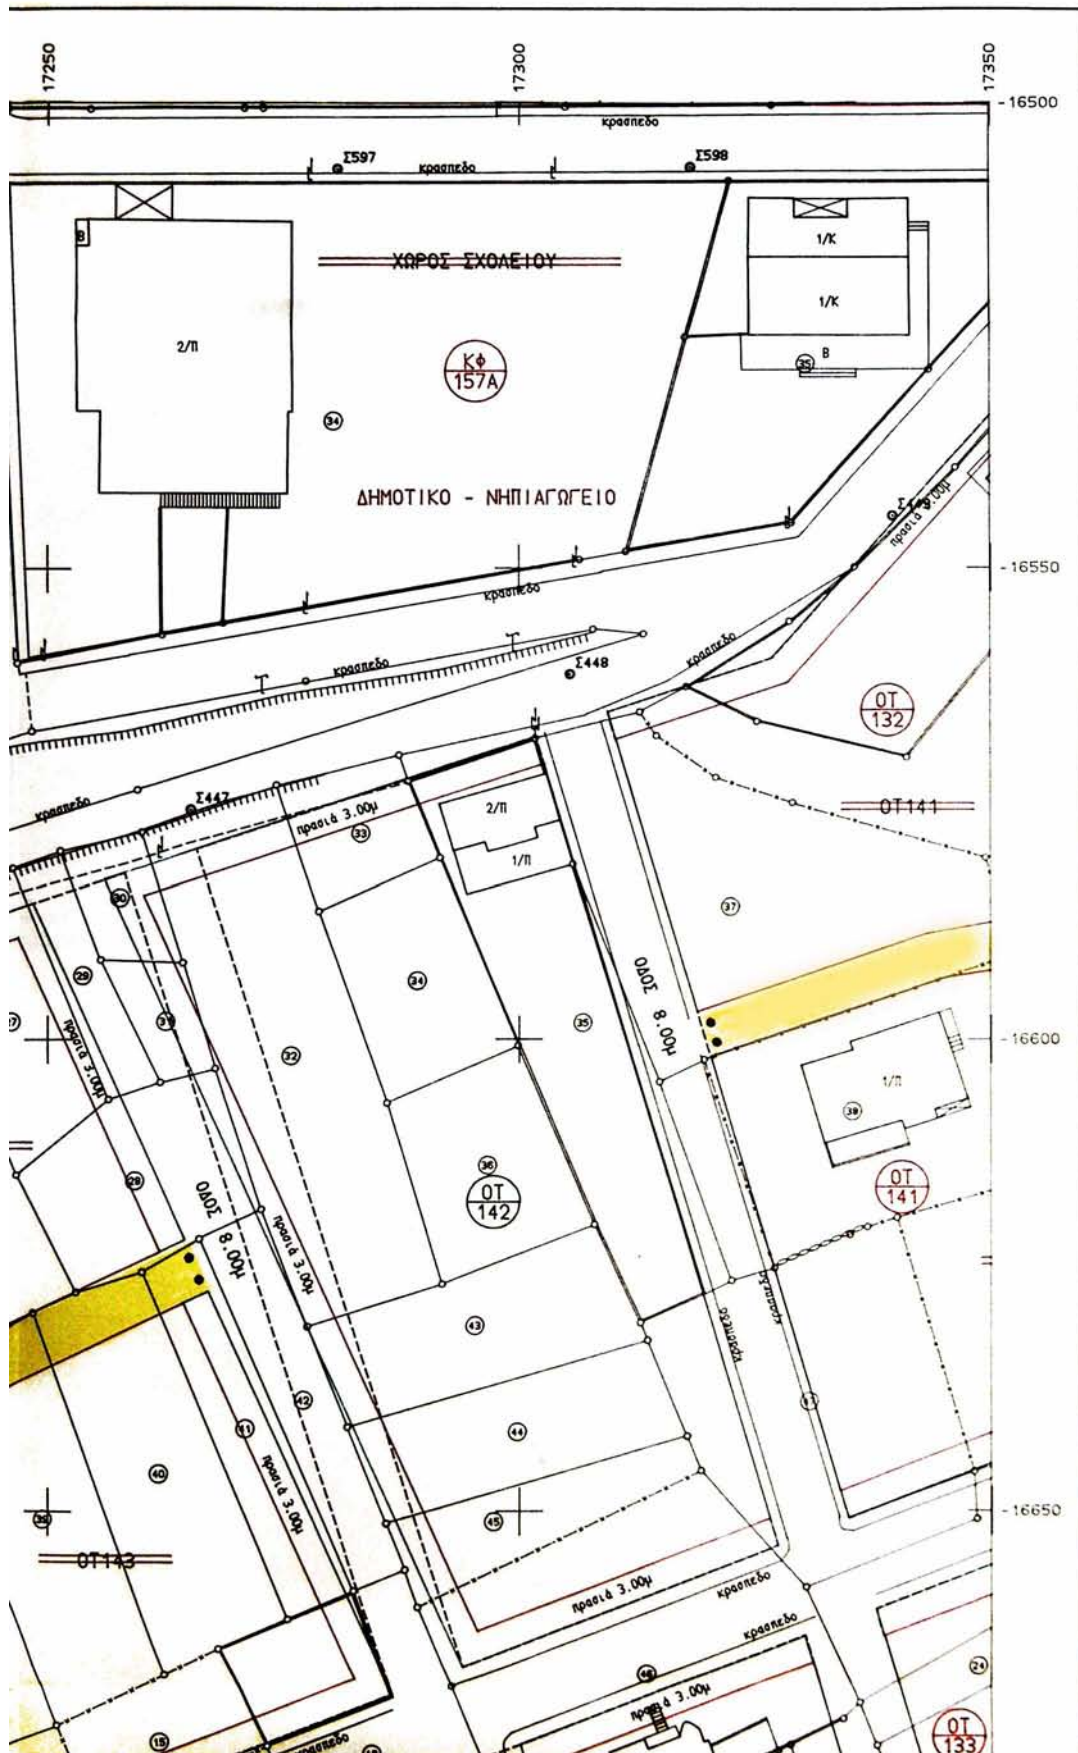

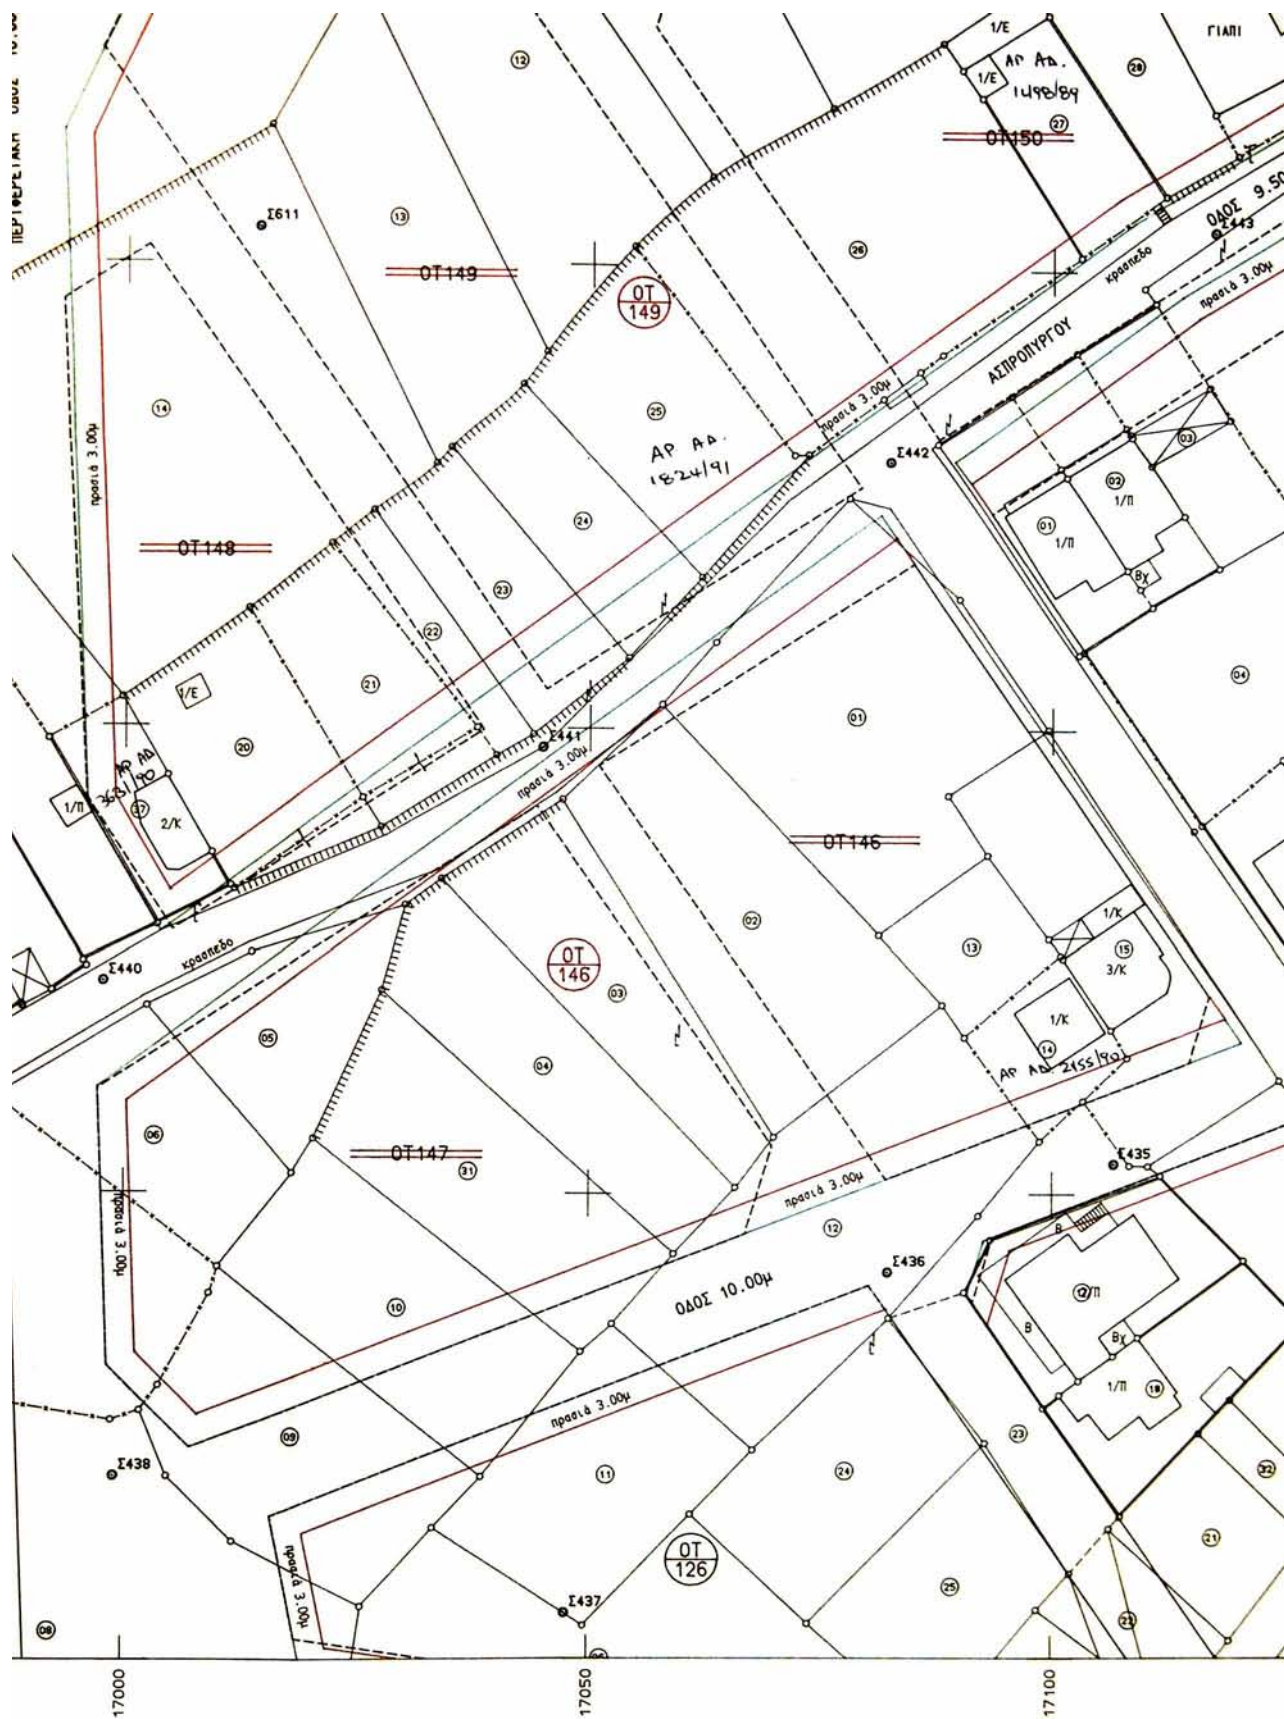

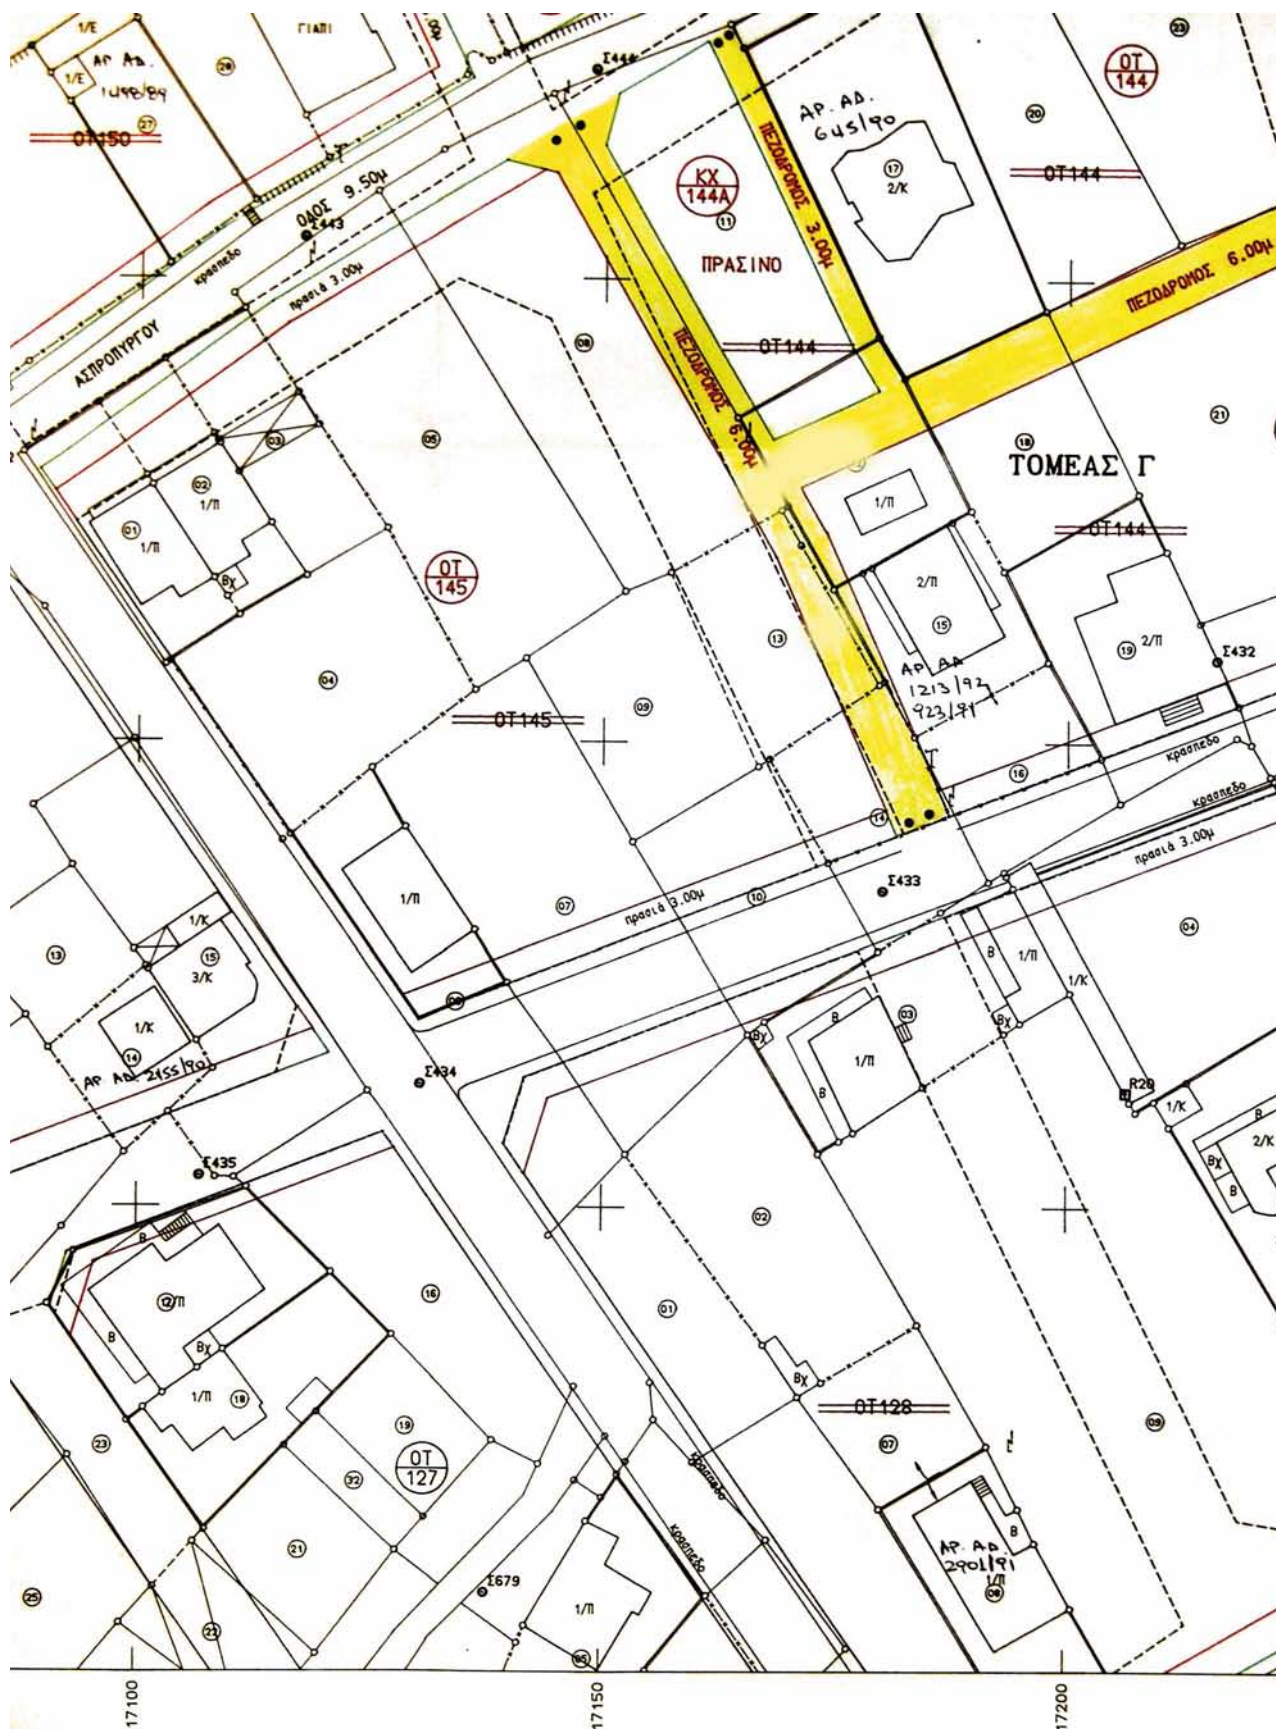

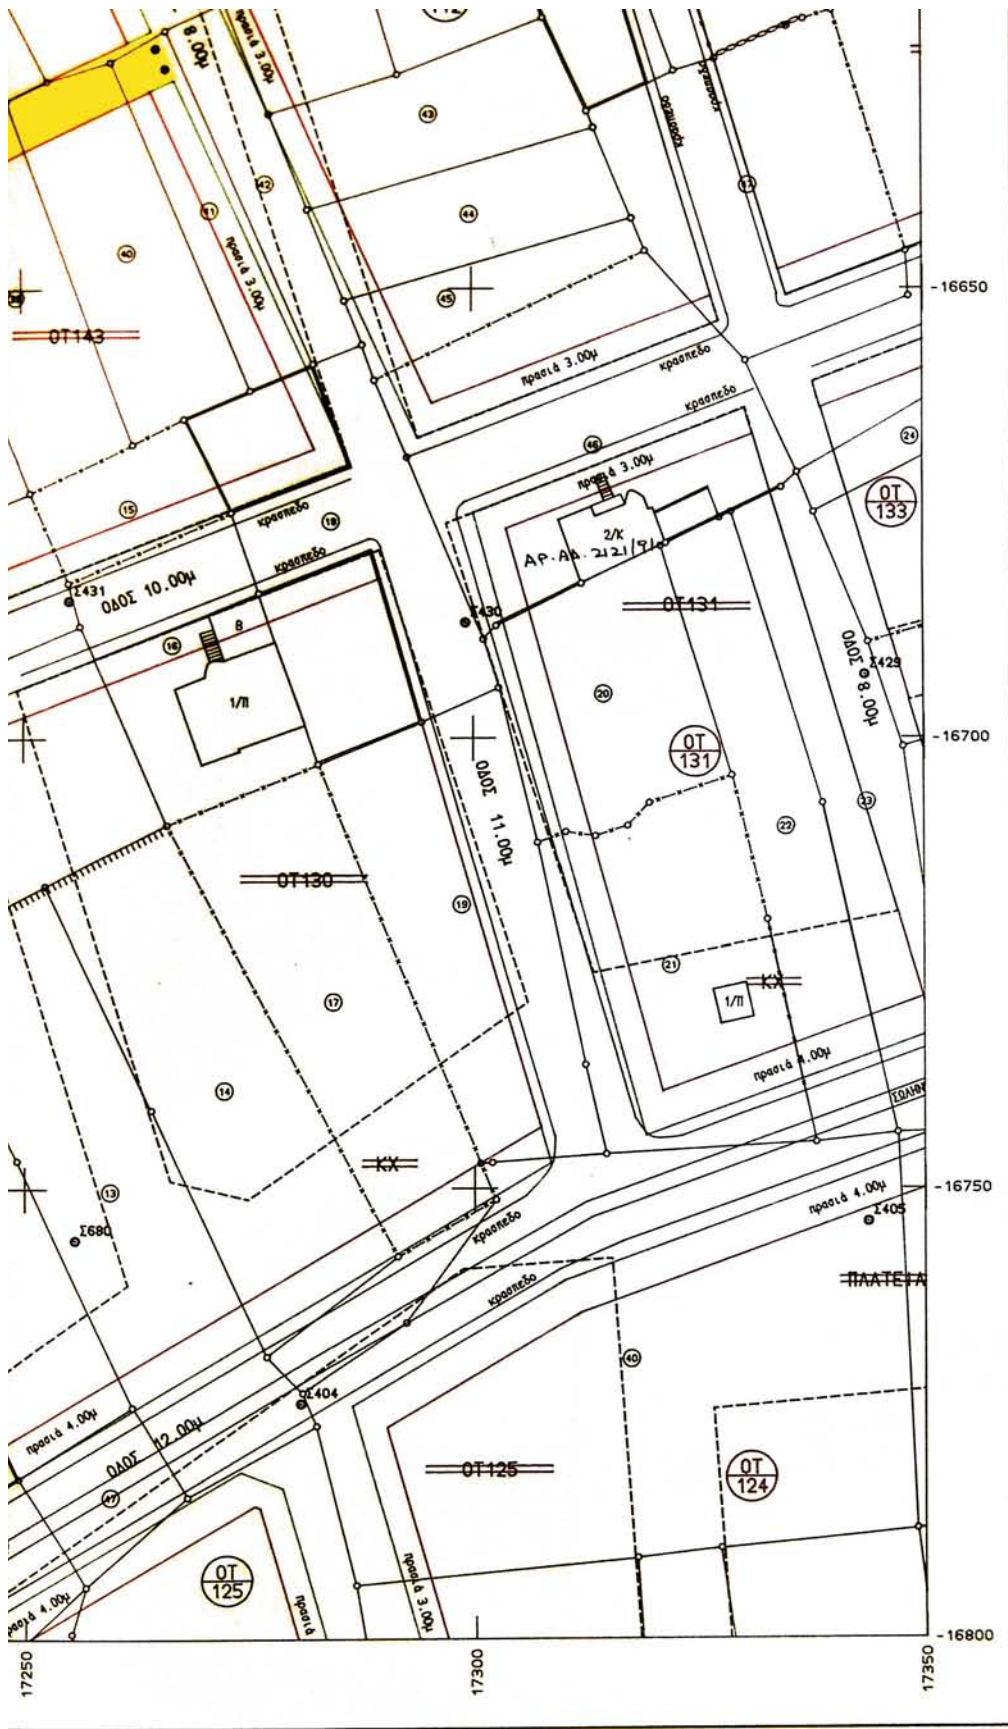

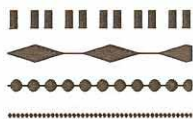

ΟΡΙΟ ΜΕΛΕΤΗΣ ΥΠΕΧΩΔΕ

ΟΡΙΟ ΠΥΡΗΝΑ

ΟΡΙΟ ΤΟΜΕΩΝ

ΠΕΖΟΔΡΟΜΟΣ

- Εγκεκριμένη Ρυμοτομική Γραμμή
- Εγκεκριμένη Οικοδομική Γραμμή
- Προτεινόμενη Ρυμοτομική Γραμμή
- Προτεινόμενη Οικοδομική Γραμμή
- - - Καταργούμενες Εγκ. Ρυμ. & Οικ. Γραμμές

ΕΛΛΗΝΙΚΗ ΔΗΜΟΚΡΑΤΙΑ
ΝΟΜΑΡΧΙΑΚΗ ΑΥΤΟΔΙΟΙΚΗΣΗ
ΔΥΤ. ΑΤΤΙΚΗΣ
ΔΙΕΥΘΥΝΣΗ ΠΟΛΕΟΔΟΜΙΑΣ
ΤΜΗΜΑ ΤΟΠΟΓΡΑΦΙΚΟ

Συνοδεύει την με αρ.

Απόφαση περί Αντικατάστασης
του εγκεκριμένου ρυμοτομικού
σχεδίου του Δήμου
Φυλῆς
Ελευσίνα 8/10/02

Ο ΑΝΤΙΣΤΑΞ ΑΝΤΙΣΤΑΞ

ΠΑΝ. ΓΟΥΛΙΑΣ

ΑΡΧ



ΒΕΒΑΙΩΣΗ

Το παρόν σχέδιο συνοδεύει την
υπ' αριθμό 30101 απόφαση
του Δημοτικού Συμβουλίου ΦΥΛΗΣ
και είναι αυτό που αγαρτήθηκε.

ΦΥΛΗ 104 2002

Ο ΔΗΜΑΡΧΟΣ

ΔΗΜ. ΜΠΟΥΡΑΪΜΗΣ



ΝΟΜΑΡΧΙΑ ΔΥΤΙΚΗΣ ΑΤΤΙΚΗΣ

Τ.Υ.Δ.Κ

ΔΗΜΟΣ ΦΥΛΗΣ

ΚΤΗΜΑΤΟΓΡΑΦΗΣΗ - ΕΦΑΡΜΟΓΗ ΕΓΚΕΚΡΙΜΕΝΟΥ ΣΧΕΔΙΟΥ ΦΥΛΗΣ

ΑΝΑΘΕΩΡΗΣΗ - ΑΡΣΗ ΑΣΥΜΦΩΝΙΩΝ

		1	
2	3	4	
5	6	7	
8	9	10	
11	12	13	
14	15	16	

ΚΛΙΜΑΚΑ

1:500

Τ Ο Π Ο Γ Ρ Α Φ Ι Κ Ο Δ Ι Α Γ Ρ Α Μ Μ Α

ΜΕΛΕΤΗΤΗΣ:

Β. ΚΟΚΚΙΝΟΣ




ΑΡ. ΣΧΕΔΙΟΥ


11


ΗΜΕΡΟΜΗΝΙΑ
2002


Για την εφαρμογή της σύμβασης


Τ.Υ.Δ.Κ	ΕΠΙΒΛΕΨΗ	Ο ΕΠΙΒΛΕΠΩΝ ΜΗΧΑΝΙΚΟΣ	Ιωάννης Βραχάλης	
	ΕΛΕΓΧΟΣ	Ο ΠΡΟΙΣΤΑΜΕΝΟΣ	Μενέλαος Σμπώκος	
	ΘΕΩΡΗΣΗ	Ο ΔΙΕΥΘΥΝΤΗΣ		
	ΕΓΚΡΙΣΗ	ΕΓΚΡΙΤΙΚΗ ΑΠΟΦΑΣΗ		

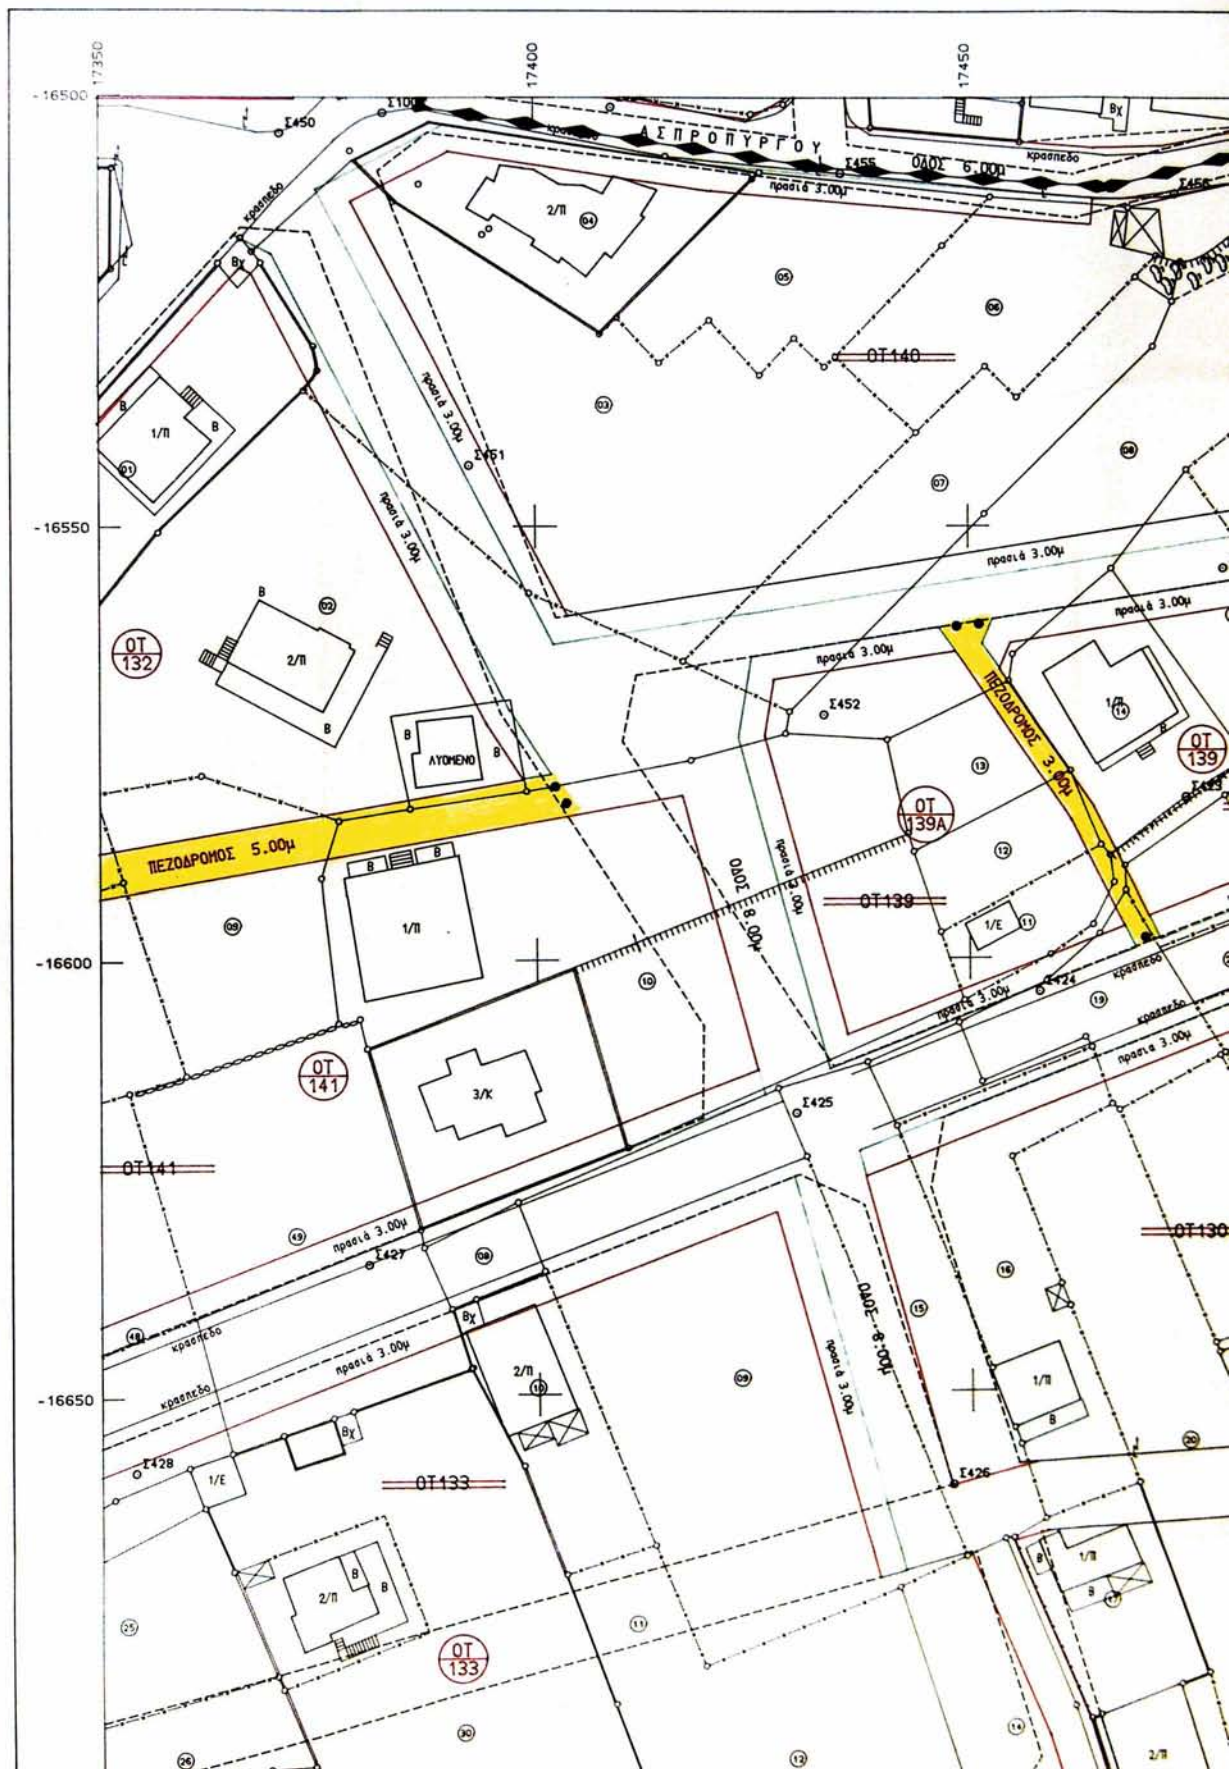


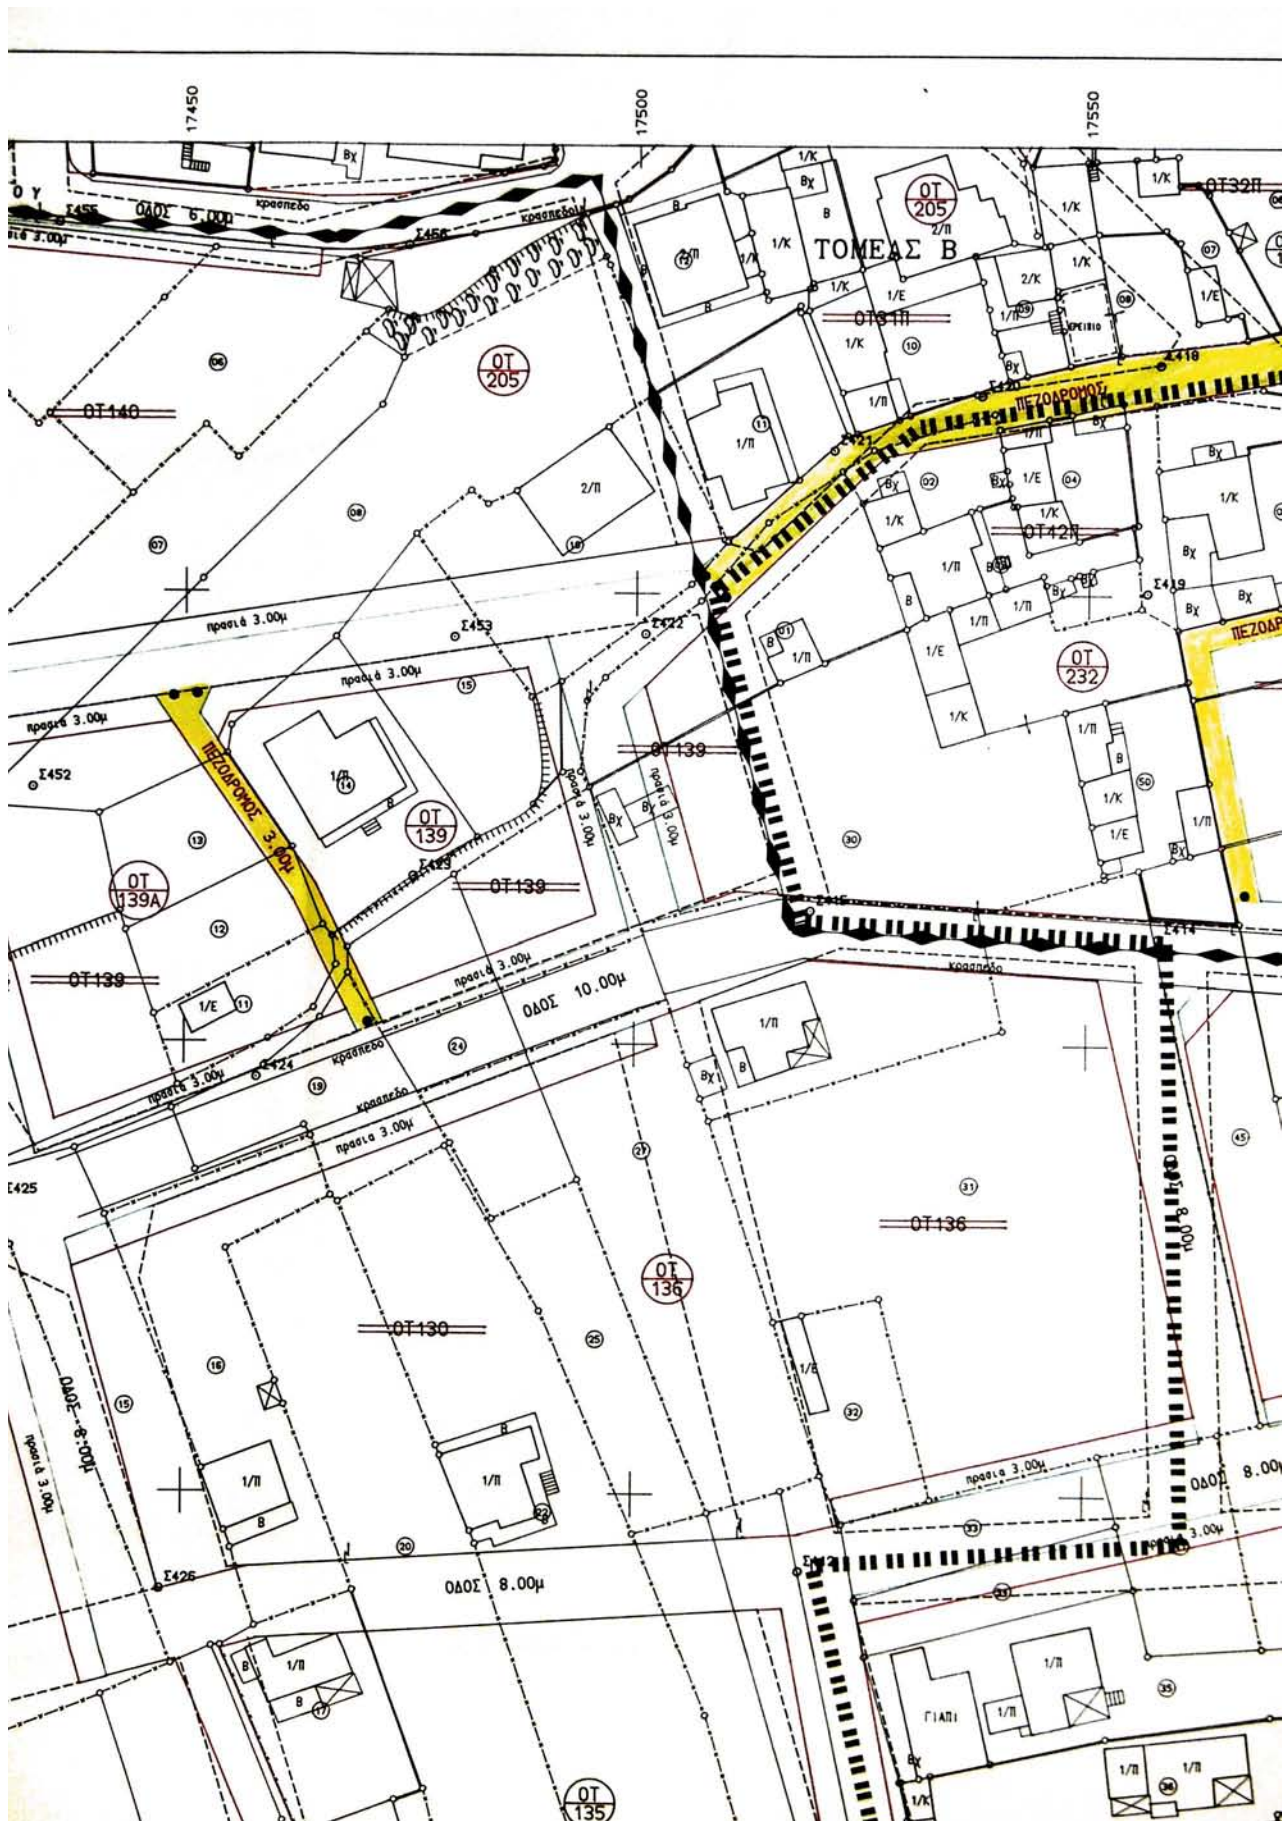


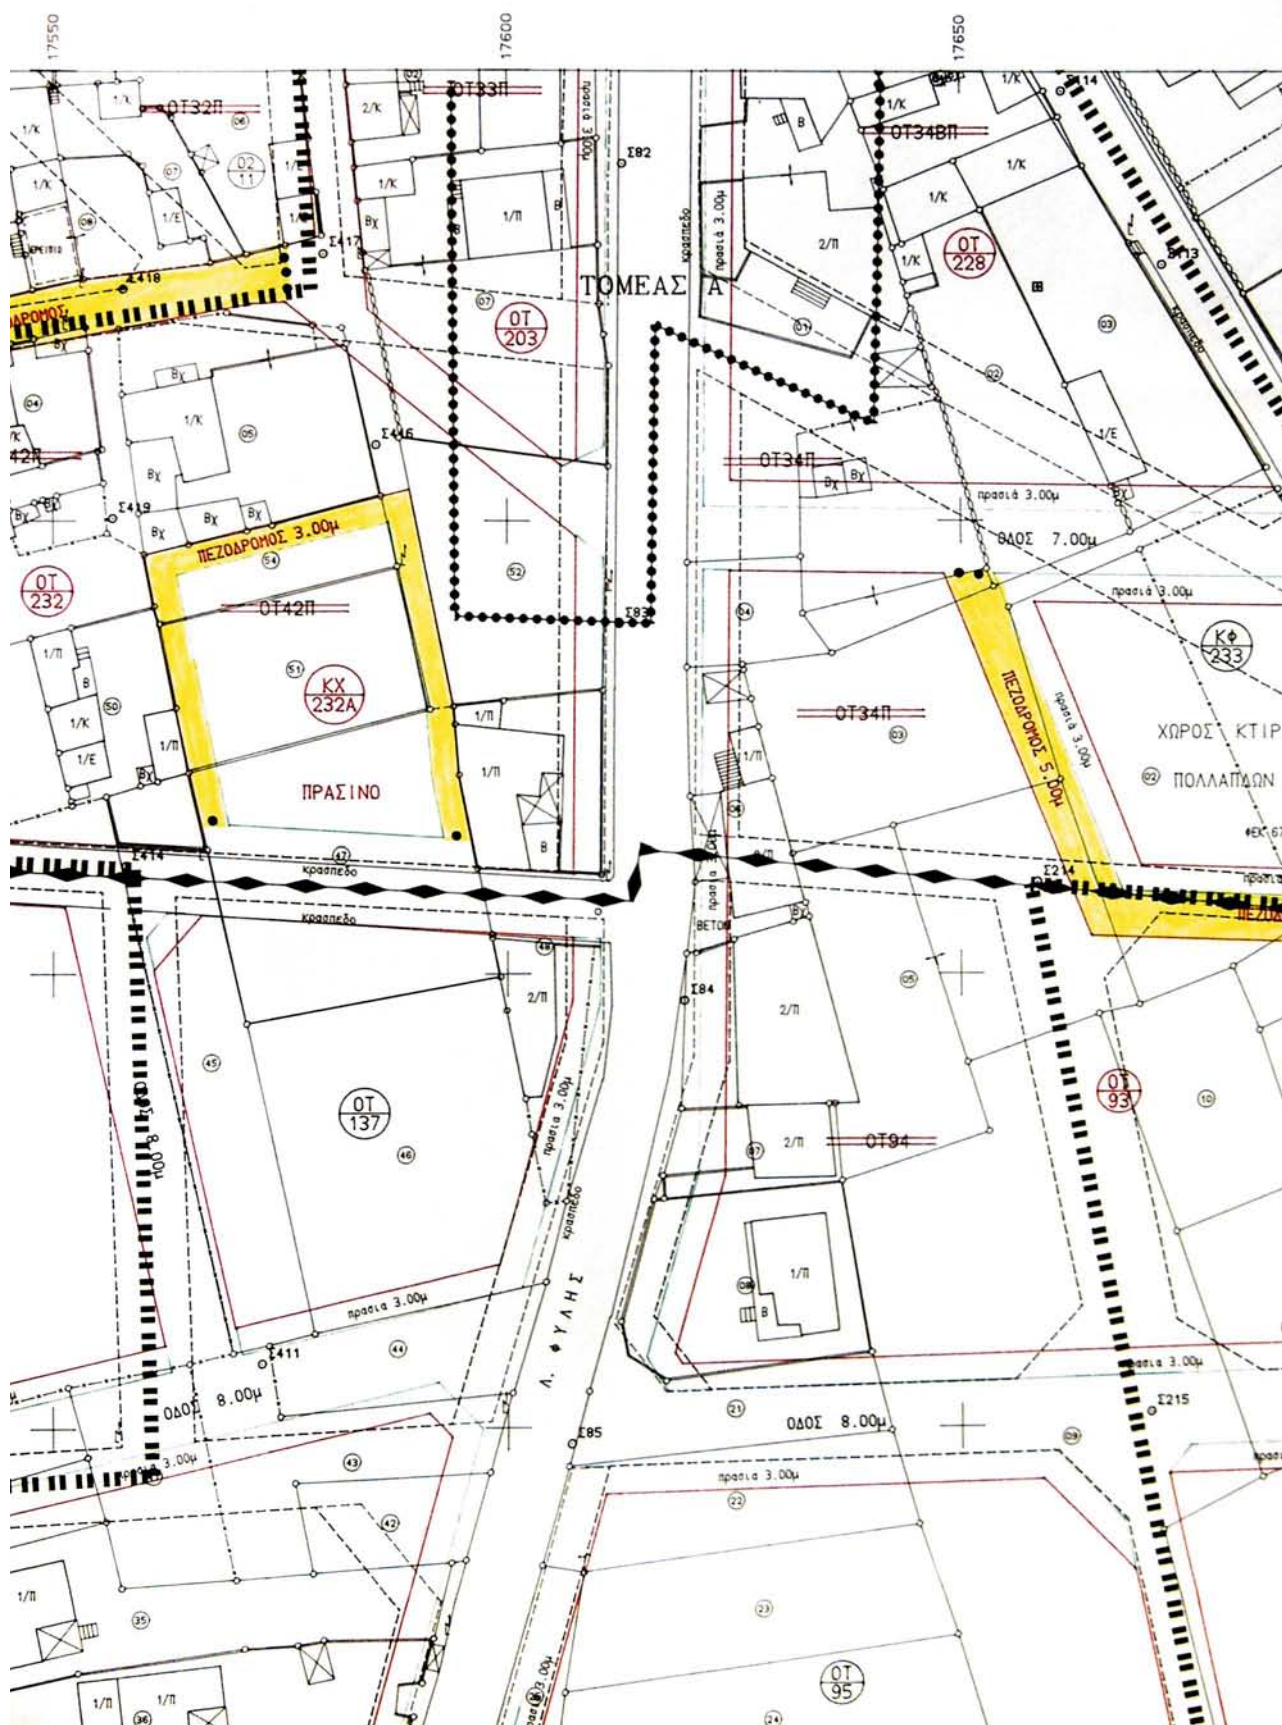


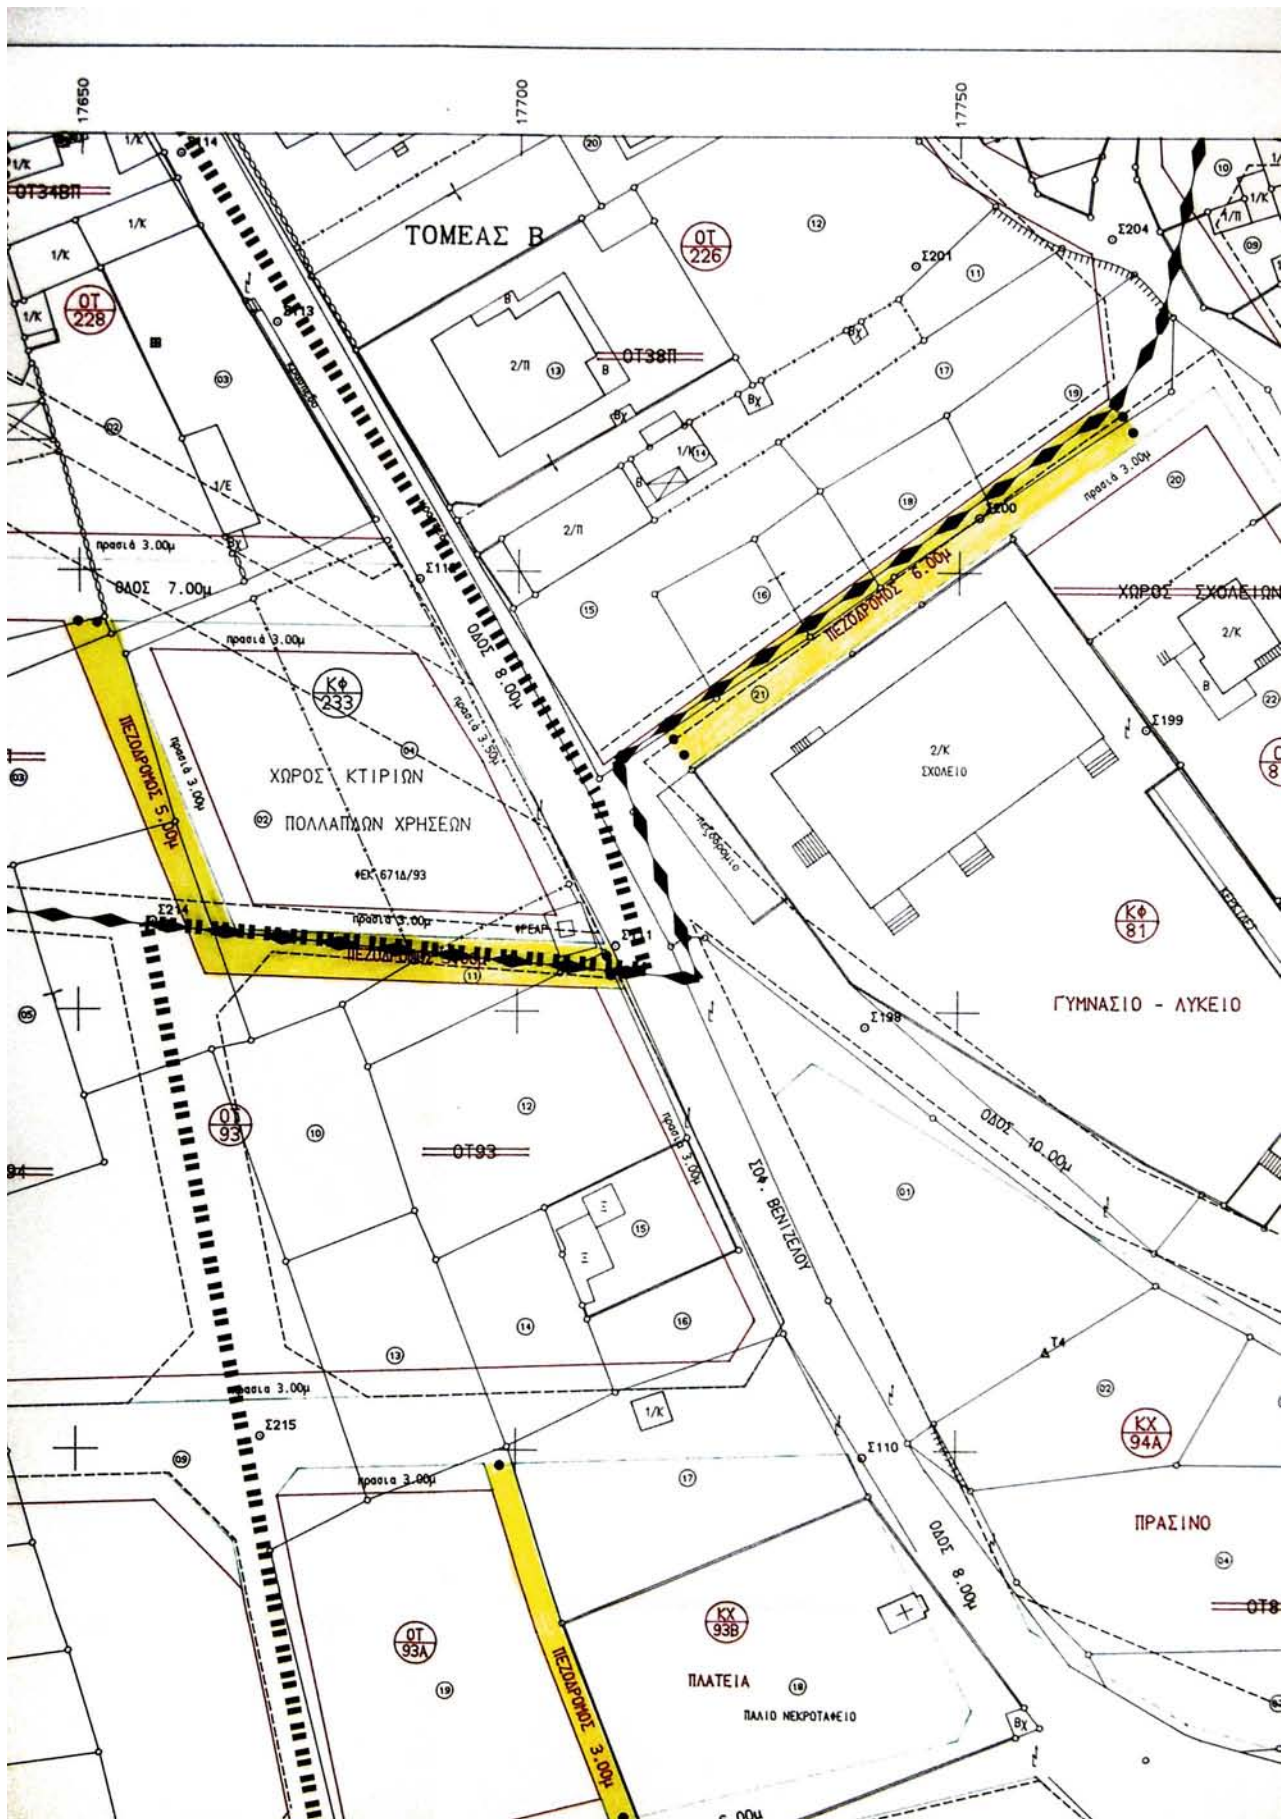

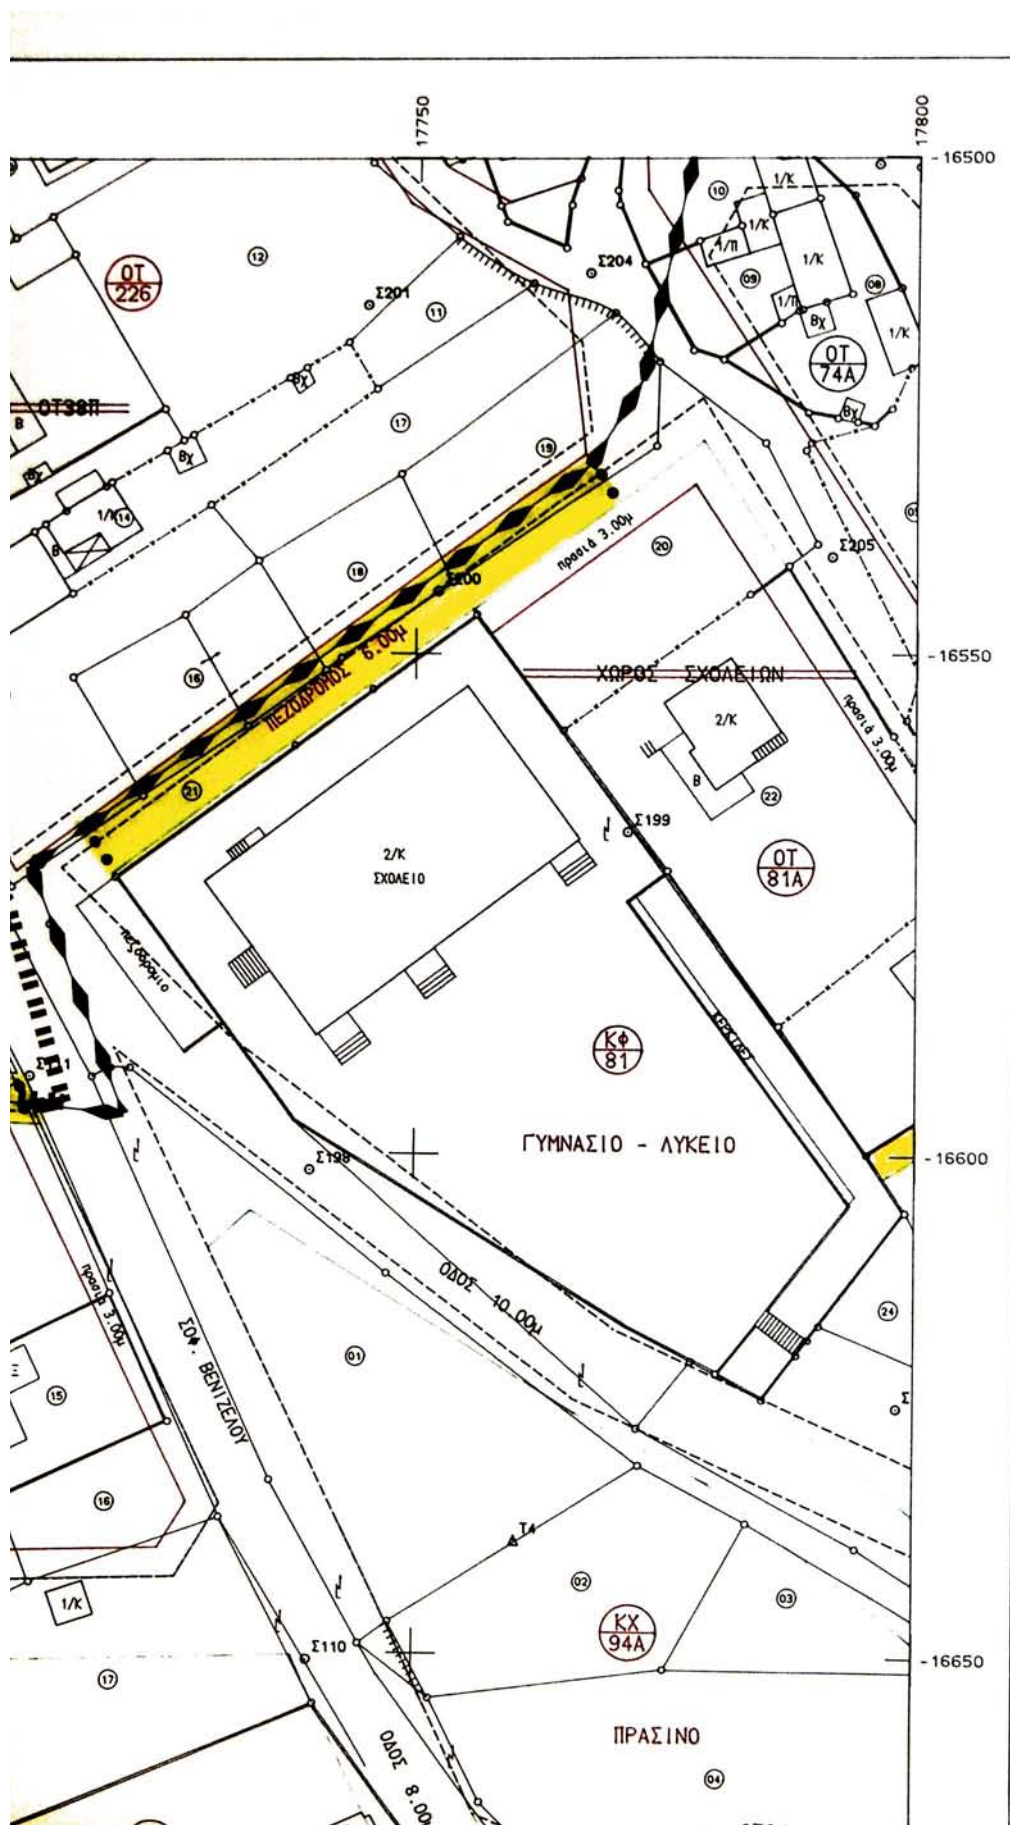

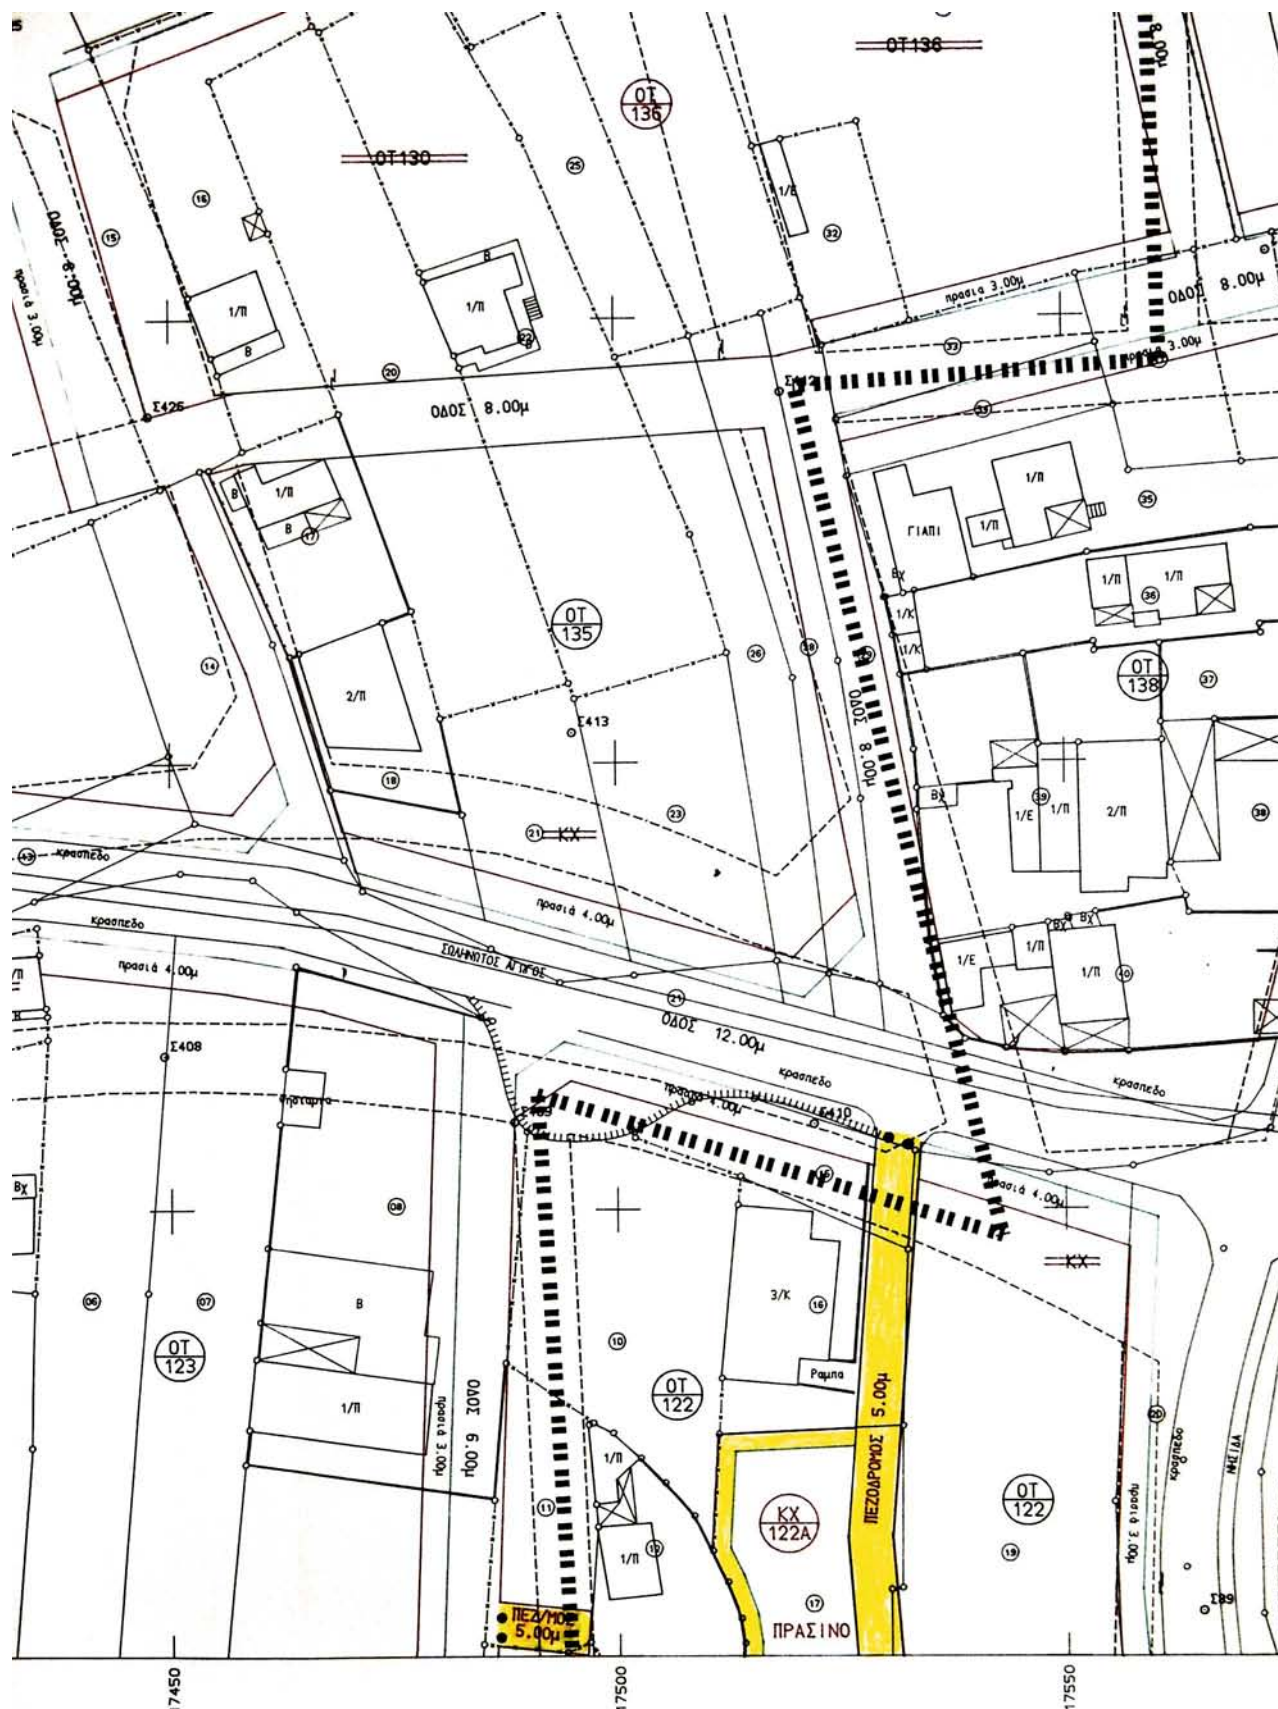

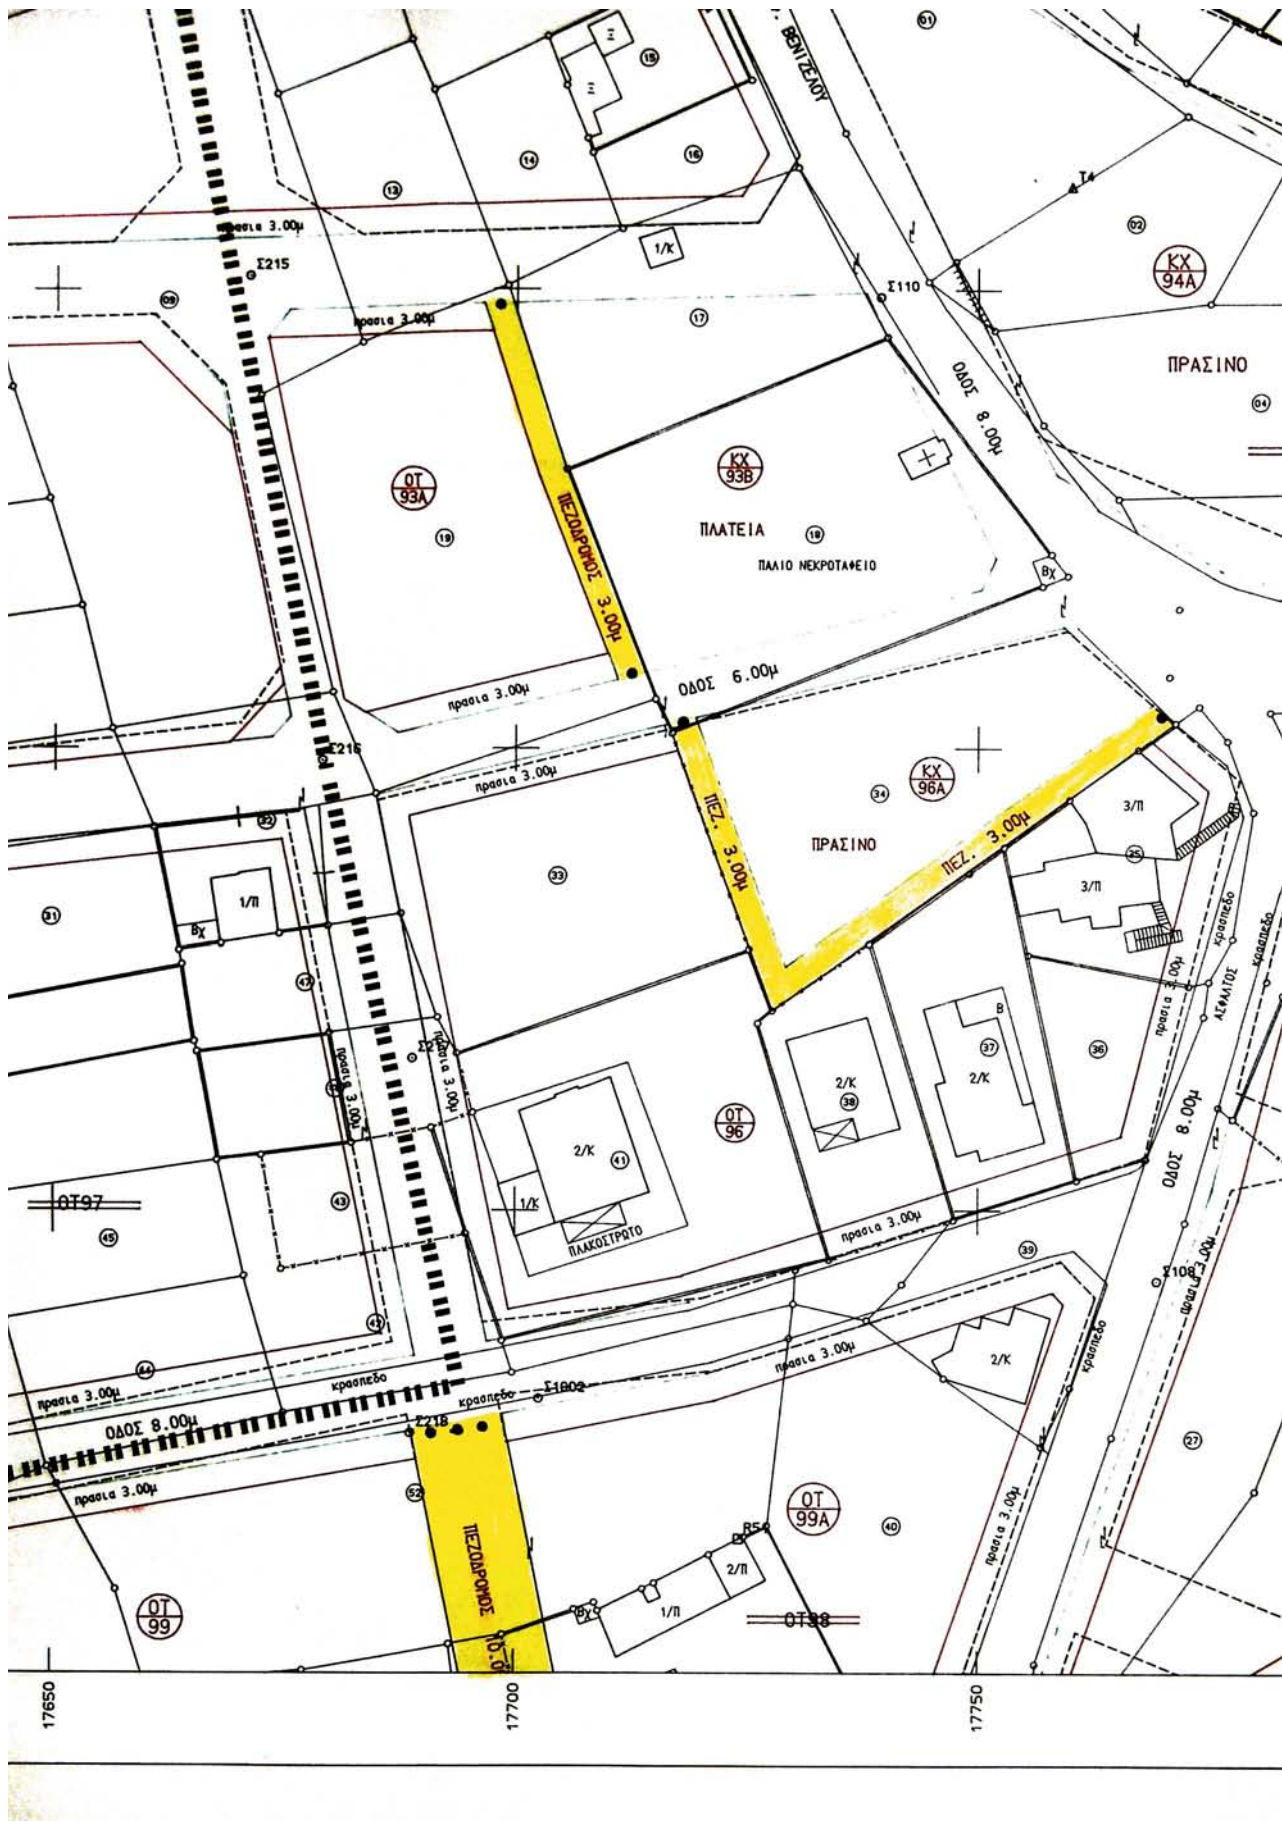

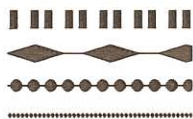

ΟΡΙΟ ΜΕΛΕΤΗΣ ΥΠΕΧΩΔΕ

ΟΡΙΟ ΠΥΡΗΝΑ

ΟΡΙΟ ΤΟΜΕΩΝ

ΠΕΖΟΔΡΟΜΟΣ

- Εγκεκριμένη Ρυμοτομική Γραμμή
- Εγκεκριμένη Οικοδομική Γραμμή
- Προτεινόμενη Ρυμοτομική Γραμμή
- Προτεινόμενη Οικοδομική Γραμμή
- Καταργούμενες Εγκ. Ρυμ. & Οικ. Γραμμές

ΕΛΛΗΝΙΚΗ ΔΗΜΟΚΡΑΤΙΑ
ΝΟΜΑΡΧΙΑΚΗ ΑΥΤΟΔΙΟΙΚΗΣΗ
ΔΥΤ. ΑΤΤΙΚΗΣ
ΔΙΕΥΘΥΝΣΗ ΠΟΛΕΟΔΟΜΙΑΣ
ΤΜΗΜΑ ΤΟΠΟΓΡΑΦΙΚΟ

Συνοδεύει την με αρ.

Απόφαση περί Αντιστοίχισης
των εγκεκριμένων ρυμοτομικών
σχέδων Εξ. Δήμου
Φυλής
Ελευσίνα 9/10/02

Ο ΑΝΤΙΣΤΑΝΤΗΣ

ΠΑΝ. ΓΟΥΛΗΣ
ΑΡΧ. ΕΛΕΥΣΙΝΑΣ



ΒΕΒΑΙΩΣΗ

Το παρόν σχέδιο συνοδεύει την
υπ' αριθμό... 60101... απόφαση
του Δημοτικού Συμβουλίου ΦΥΛΗΣ
και είναι αυτό που αγαρτήθηκε.

ΦΥΛΗ... 1914... 2002

Ο ΔΗΜΑΡΧΟΣ

ΔΗΜ. ΜΠΟΥΡΑΪΜΗΣ



ΝΟΜΑΡΧΙΑ ΔΥΤΙΚΗΣ ΑΤΤΙΚΗΣ

Τ.Υ.Δ.Κ

ΔΗΜΟΣ ΦΥΛΗΣ

ΚΤΗΜΑΤΟΓΡΑΦΗΣΗ - ΕΦΑΡΜΟΓΗ
ΕΓΚΕΚΡΙΜΕΝΟΥ ΣΧΕΔΙΟΥ ΦΥΛΗΣ

ΑΝΑΘΕΩΡΗΣΗ - ΑΡΣΗ ΑΣΥΜΦΩΝΙΩΝ

		1	
2	3	4	
5	6	7	
8	9	10	
11	12	13	
14	15	16	

ΚΛΙΜΑΚΑ

1:500

ΤΟΠΟΓΡΑΦΙΚΟ
ΔΙΑΓΡΑΜΜΑ

ΜΕΛΕΤΗΤΗΣ:

Β. ΚΟΚΚΙΝΟΣ


ΑΡ. ΣΧΕΔΙΟΥ


12


ΗΜΕΡΟΜΗΝΙΑ
2002


Για την εφαρμογή της σύμβασης

Τ.Υ.Δ.Κ	ΕΠΙΒΛΕΨΗ	Ο ΕΠΙΒΛΕΨΩΝ ΜΗΧΑΝΙΚΟΣ	Ιωάννης Βραχάλης	
	ΕΛΕΓΧΟΣ	Ο ΠΡΟΙΣΤΑΜΕΝΟΣ	Μενέλαος Σμπώκος	
	ΘΕΩΡΗΣΗ	Ο ΔΙΕΥΘΥΝΤΗΣ		
	ΕΓΚΡΙΣΗ	ΕΓΚΡΙΤΙΚΗ ΑΠΟΦΑΣΗ		

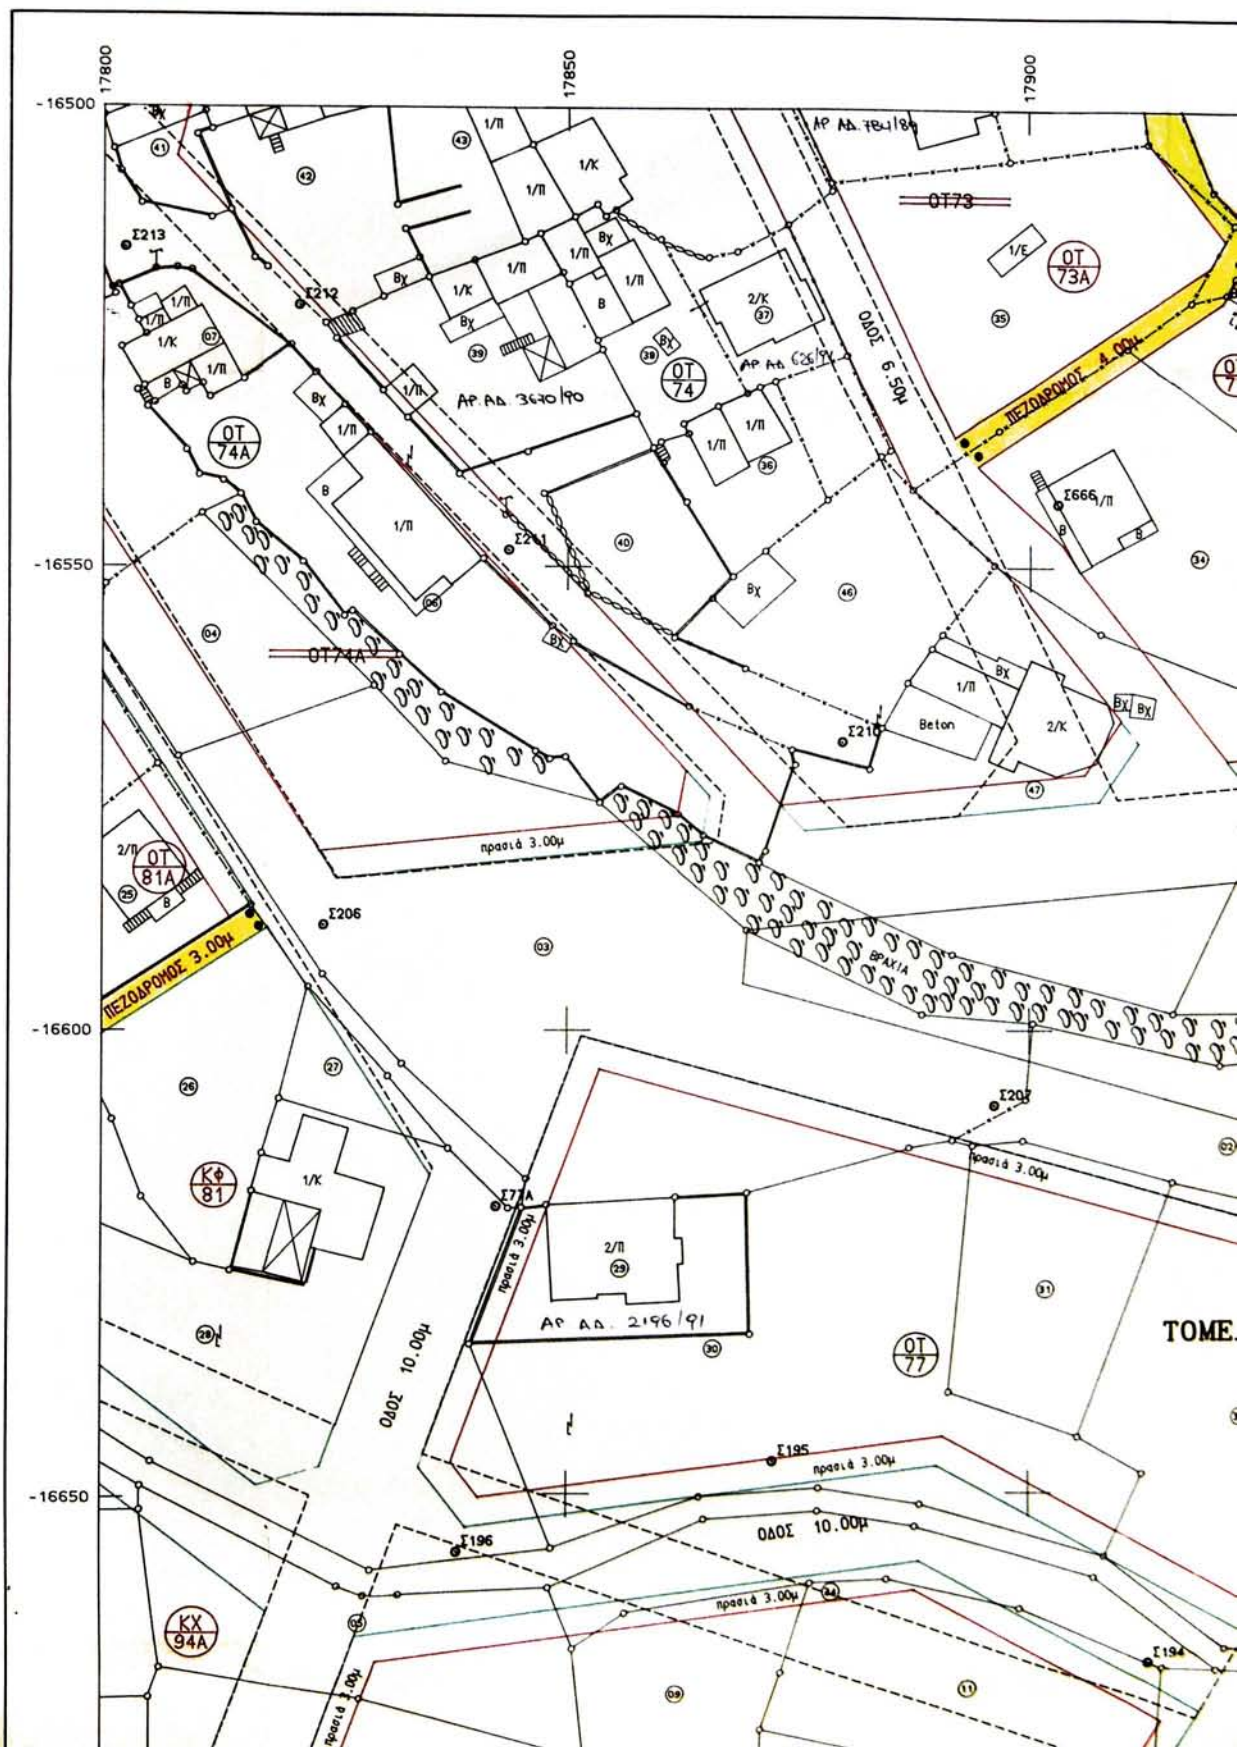

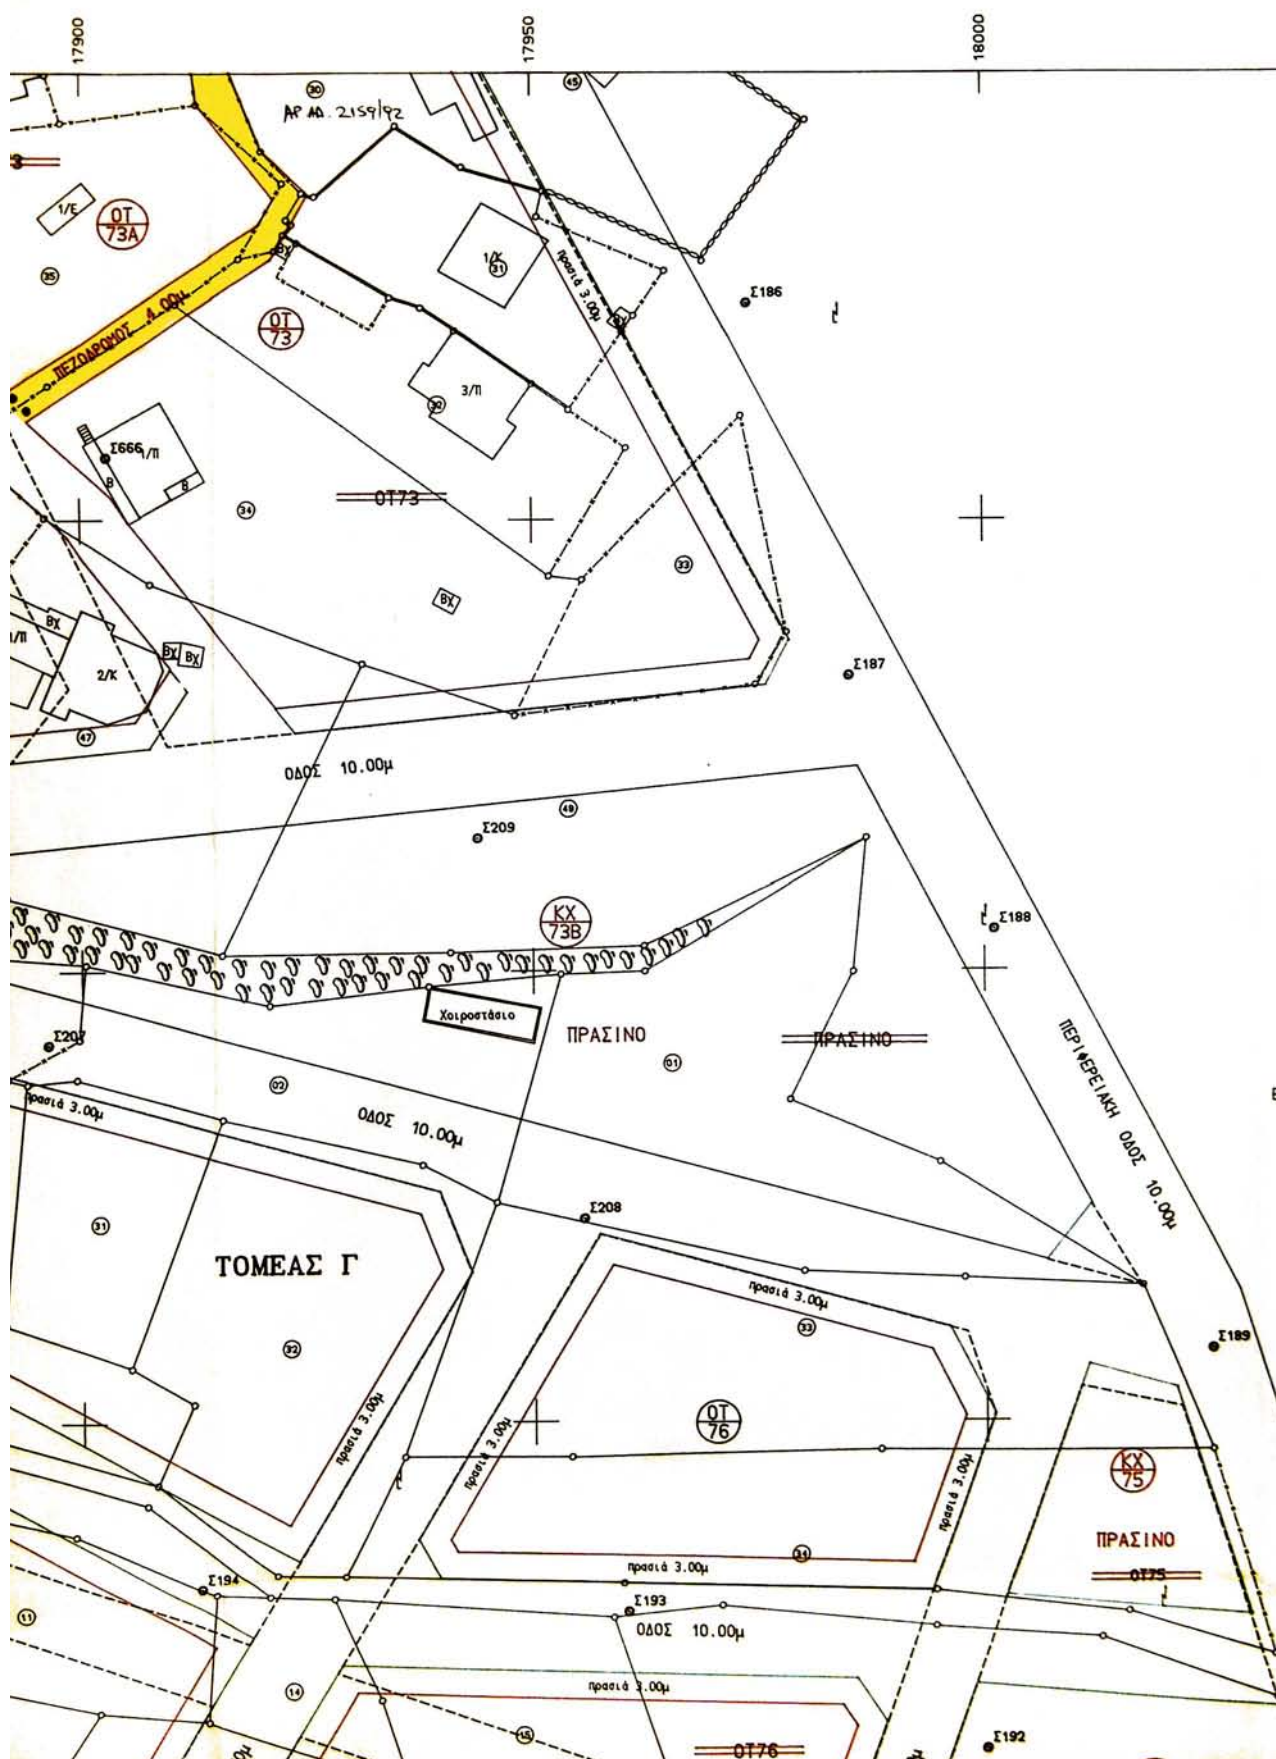

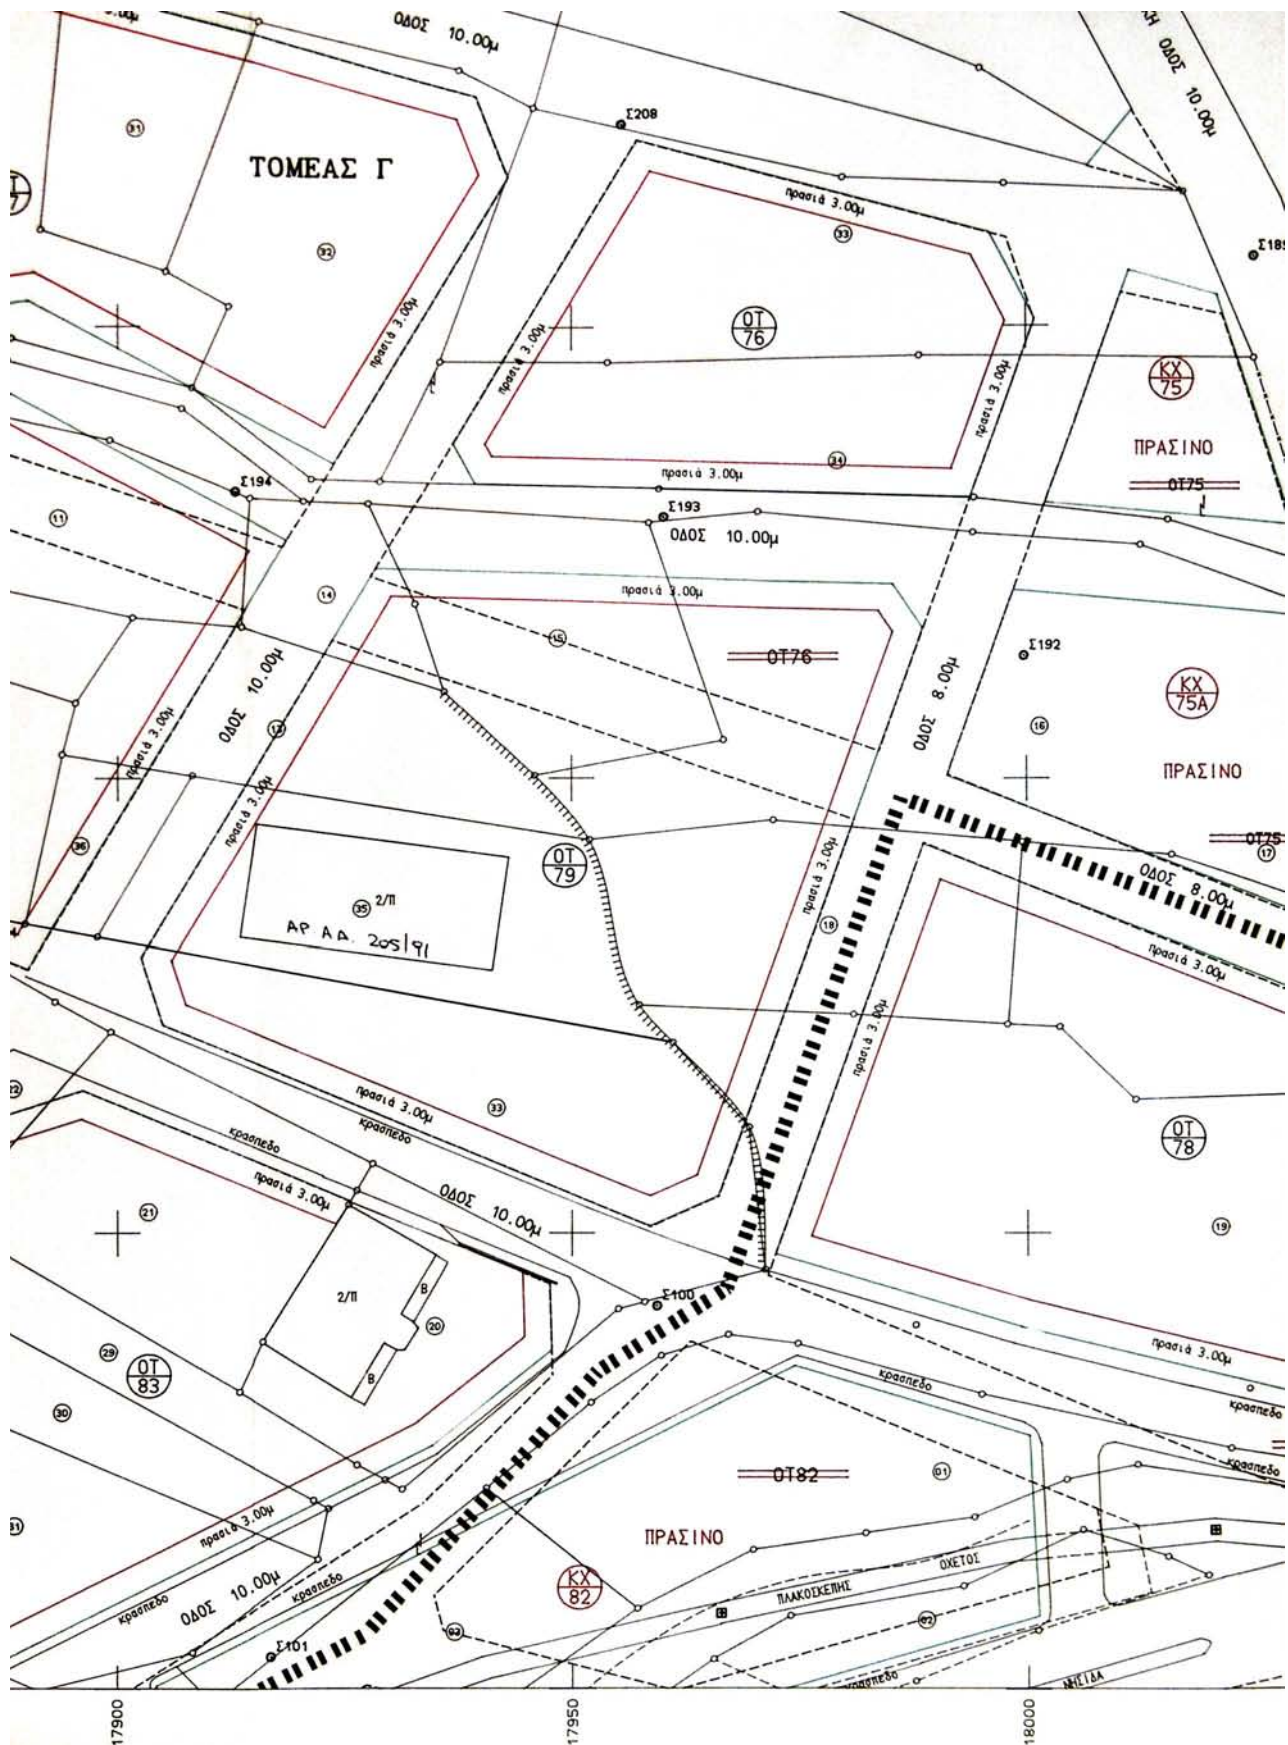

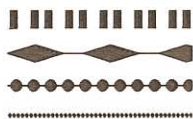

ΟΡΙΟ ΜΕΛΕΤΗΣ ΥΠΕΧΩΔΕ

ΟΡΙΟ ΠΥΡΗΝΑ

ΟΡΙΟ ΤΟΜΕΩΝ

ΠΕΖΟΔΡΟΜΟΣ

- Εγκεκριμένη Ρυμοτομική Γραμμή
- Εγκεκριμένη Οικοδομική Γραμμή
- Προτεινόμενη Ρυμοτομική Γραμμή
- Προτεινόμενη Οικοδομική Γραμμή
- Καταργούμενες Εγκ. Ρυμ. & Οικ. Γραμμές

ΕΛΛΗΝΙΚΗ ΔΗΜΟΚΡΑΤΙΑ
ΝΟΜΑΡΧΙΑΚΗ ΑΥΤΟΔΙΟΙΚΗΣΗ
ΔΥΤ. ΑΤΤΙΚΗΣ
ΔΙΕΥΘΥΝΣΗ ΠΟΛΕΟΔΟΜΙΑΣ
ΤΜΗΜΑ ΤΟΠΟΓΡΑΦΙΚΟ

Συνοδεύει την με αρ.

Απόφαση περί Αντιστοίχισης
των εγκεκριμένων ρυμοτομικών
σχέδων Ε.Ο. Α.Ν.Μ.Α.
Φυλής
Ελευσίνα 9/10/02

Ο ΑΝΤΙΣΤΡΑΤΗΓΗΣ

ΠΑΝ. Γ. ΠΑΝΑΓΙΩΤΑΚΗΣ

ΑΡΧ.



ΒΕΒΑΙΩΣΗ

Το παρόν σχέδιο συνοδεύει την
υπ' αριθμό...30101... απόφαση
του Δημοτικού Συμβουλίου ΦΥΛΗΣ
και είναι αυτό που αγαρτήθηκε.

ΦΥΛΗ...1914...2002

Ο ΔΗΜΑΡΧΟΣ



ΔΗΜ. ΜΠΟΥΡΑΪΜΗΣ

ΝΟΜΑΡΧΙΑ ΔΥΤΙΚΗΣ ΑΤΤΙΚΗΣ

Τ.Υ.Δ.Κ

ΔΗΜΟΣ ΦΥΛΗΣ

ΚΤΗΜΑΤΟΓΡΑΦΗΣΗ - ΕΦΑΡΜΟΓΗ ΕΓΚΕΚΡΙΜΕΝΟΥ ΣΧΕΔΙΟΥ ΦΥΛΗΣ

ΑΝΑΘΕΩΡΗΣΗ - ΑΡΣΗ ΑΣΥΜΦΩΝΙΩΝ

		1	
2	3	4	
5	6	7	
8	9	10	
11	12	13	
14	15	16	

ΚΛΙΜΑΚΑ

1:500

ΤΟΠΟΓΡΑΦΙΚΟ ΔΙΑΓΡΑΜΜΑ

ΜΕΛΕΤΗΤΗΣ:

Β. ΚΟΚΚΙΝΟΣ



ΑΡ. ΣΧΕΔΙΟΥ


13


ΗΜΕΡΟΜΗΝΙΑ


2002

Για την εφαρμογή της σύμβασης


Τ.Υ.Δ.Κ	ΕΠΙΒΛΕΨΗ	Ο ΕΠΙΒΛΕΠΩΝ ΜΗΧΑΝΙΚΟΣ	Ιωάννης Βραχάλης	
	ΕΛΕΓΧΟΣ	Ο ΠΡΟΙΣΤΑΜΕΝΟΣ	Μενέλαος Σμπώκος	
	ΘΕΩΡΗΣΗ	Ο ΔΙΕΥΘΥΝΤΗΣ		
	ΕΓΚΡΙΣΗ	ΕΓΚΡΙΤΙΚΗ ΑΠΟΦΑΣΗ		

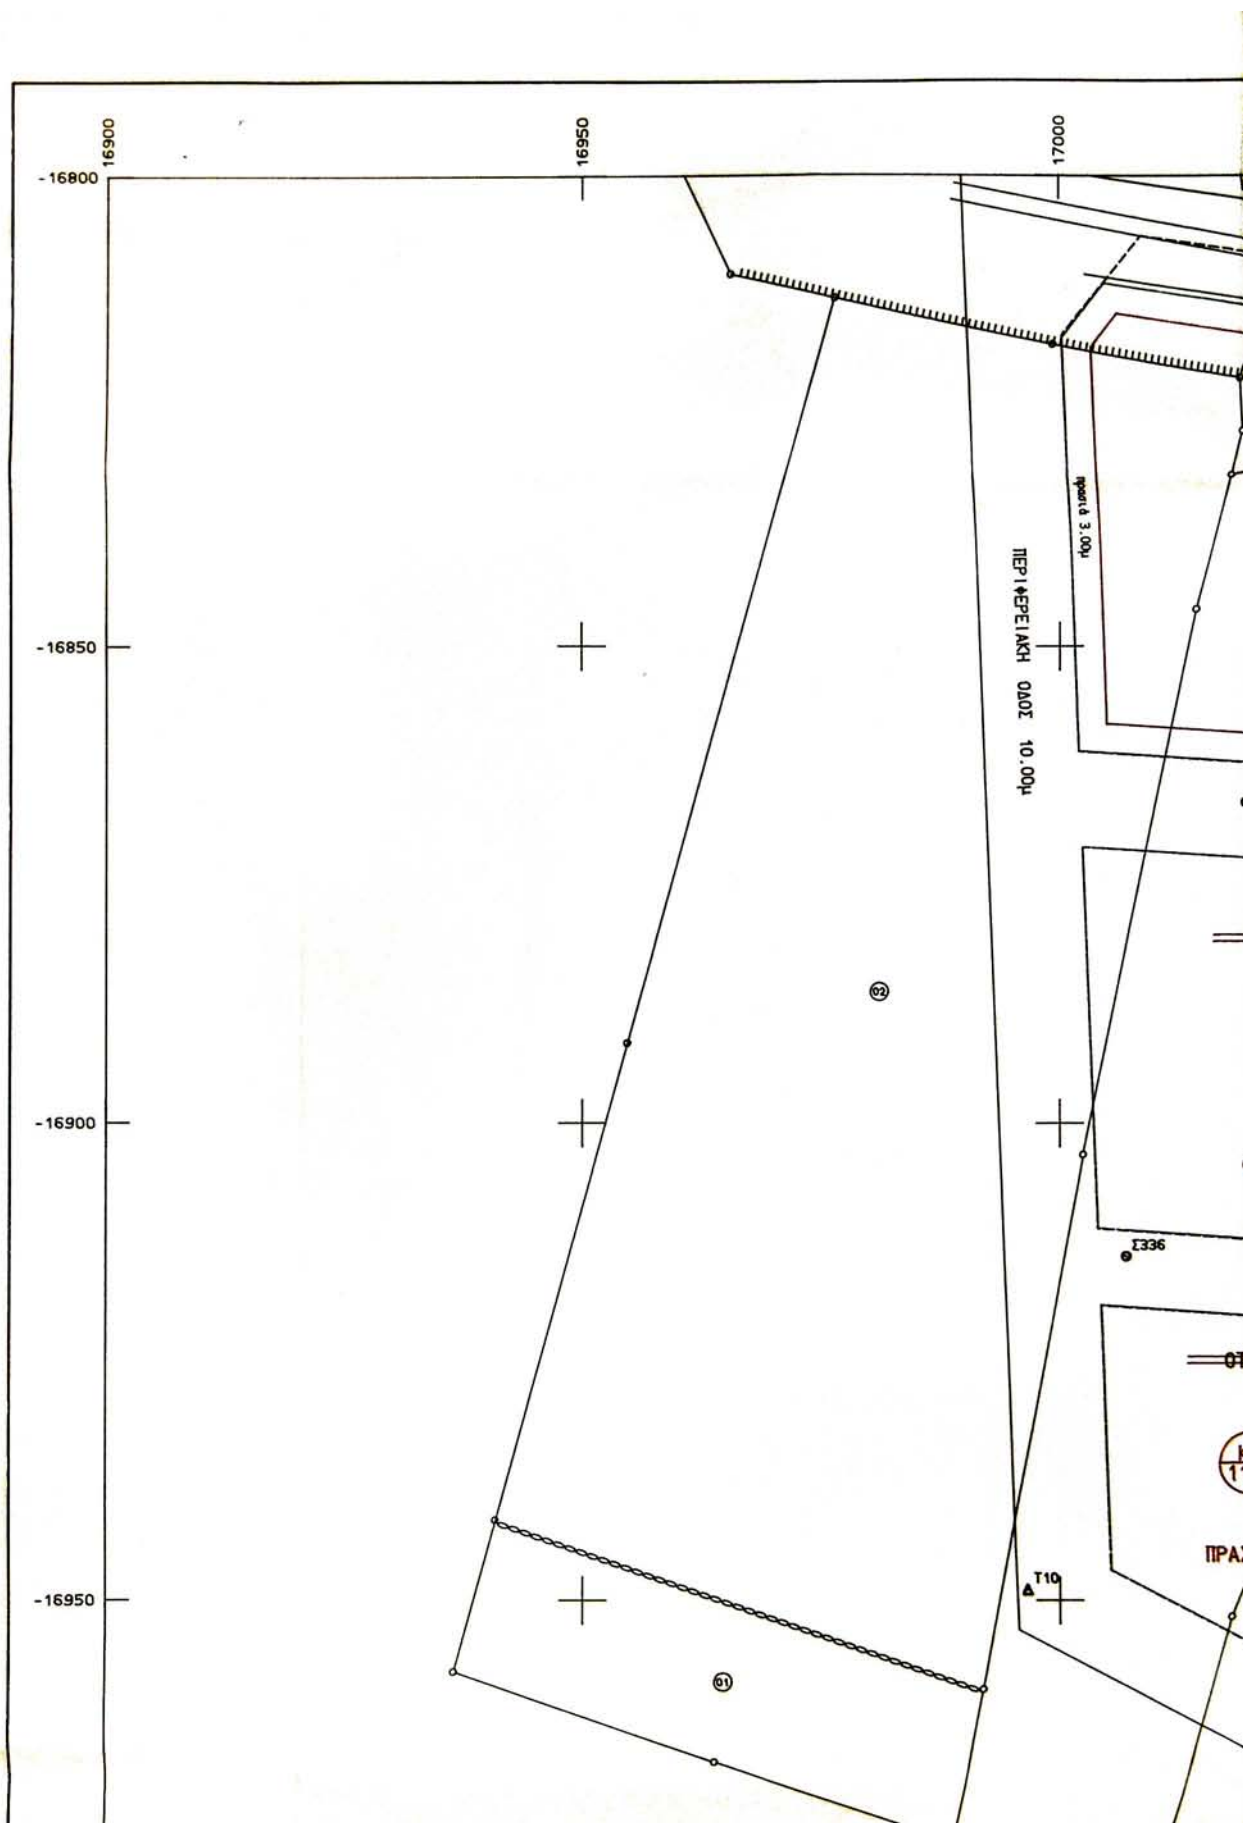


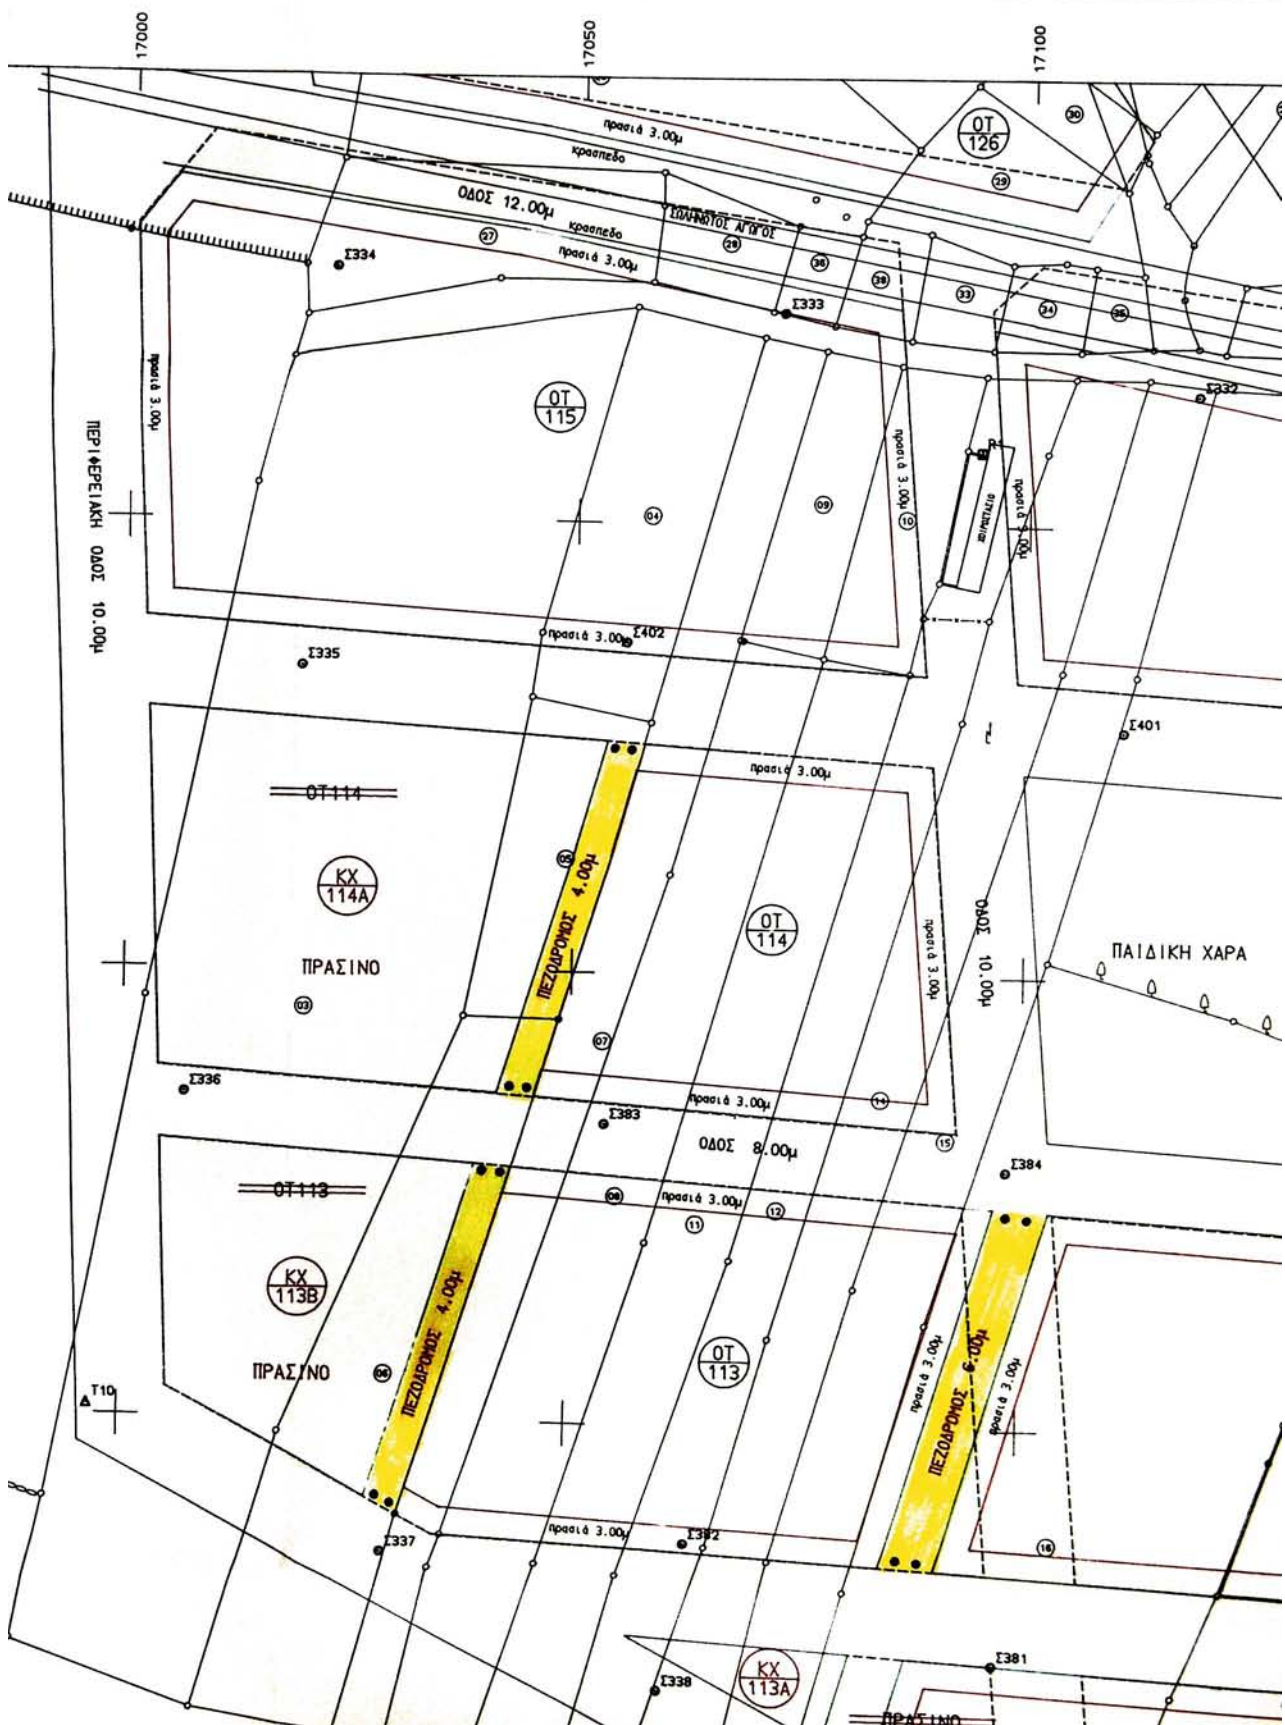


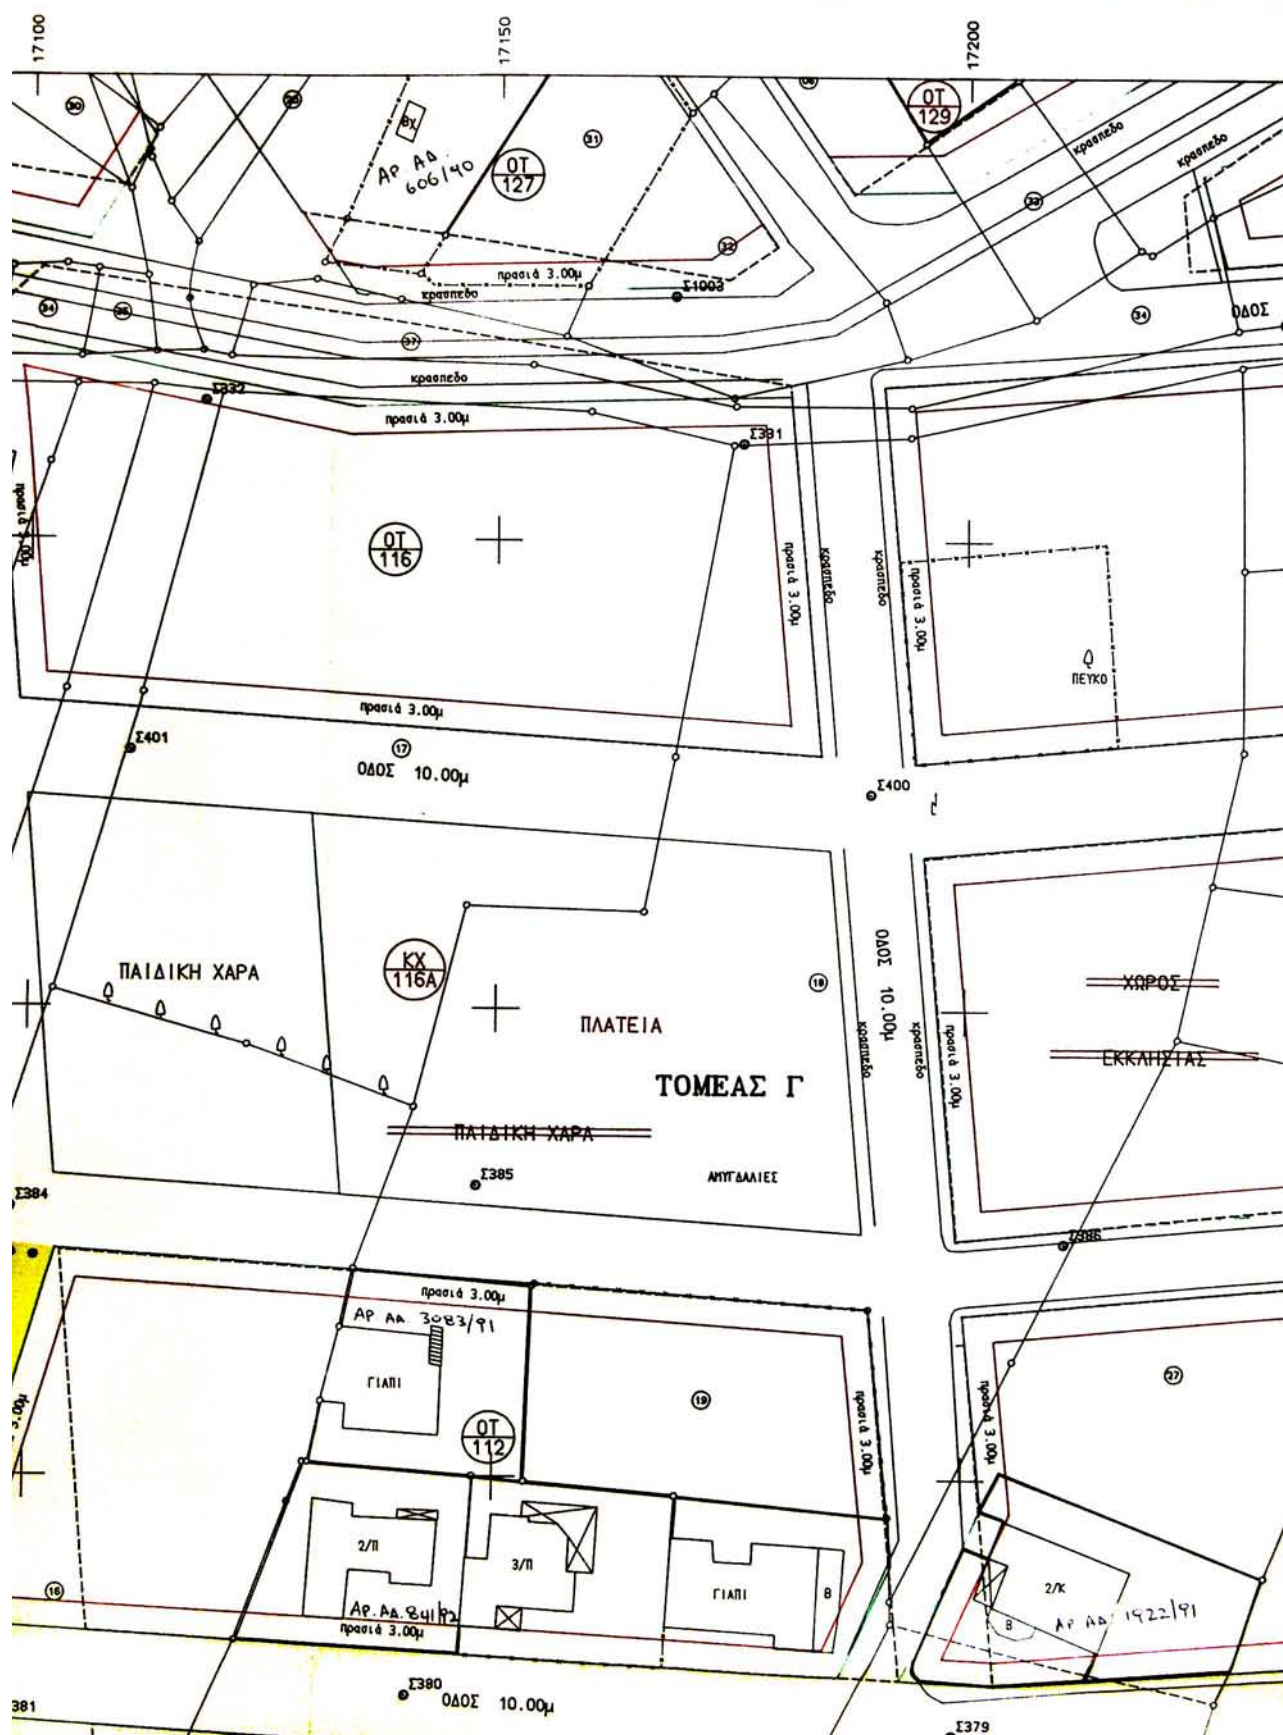





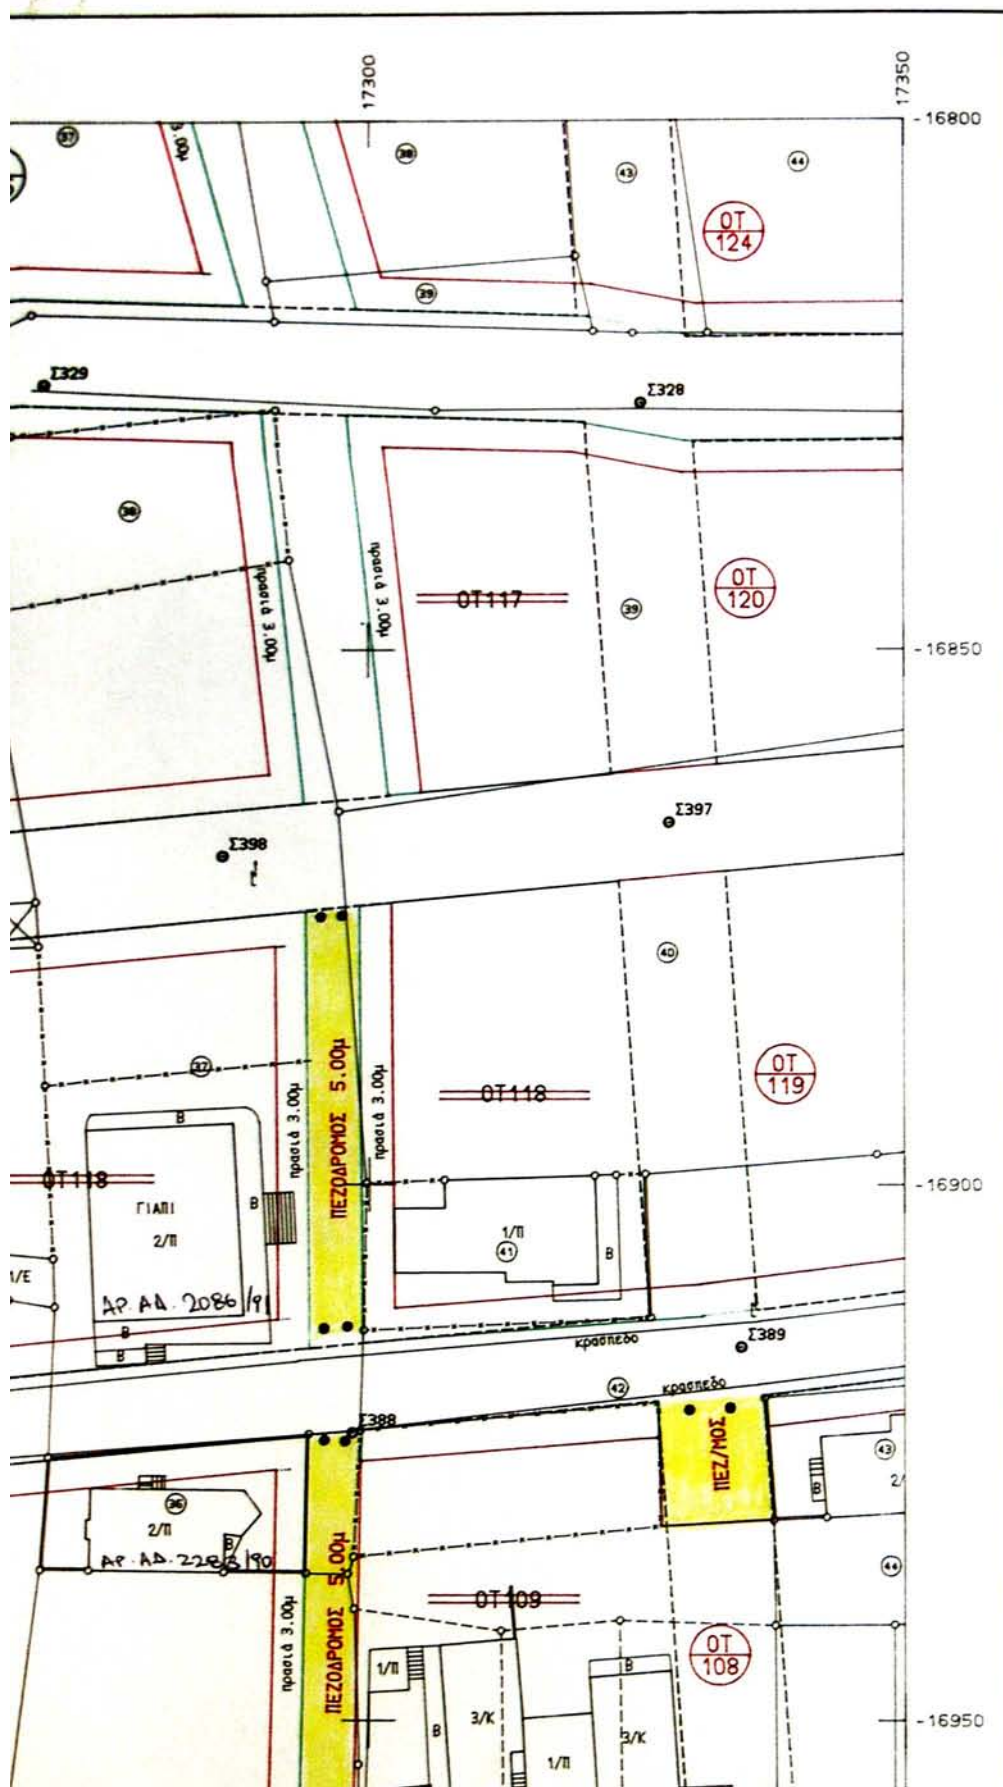

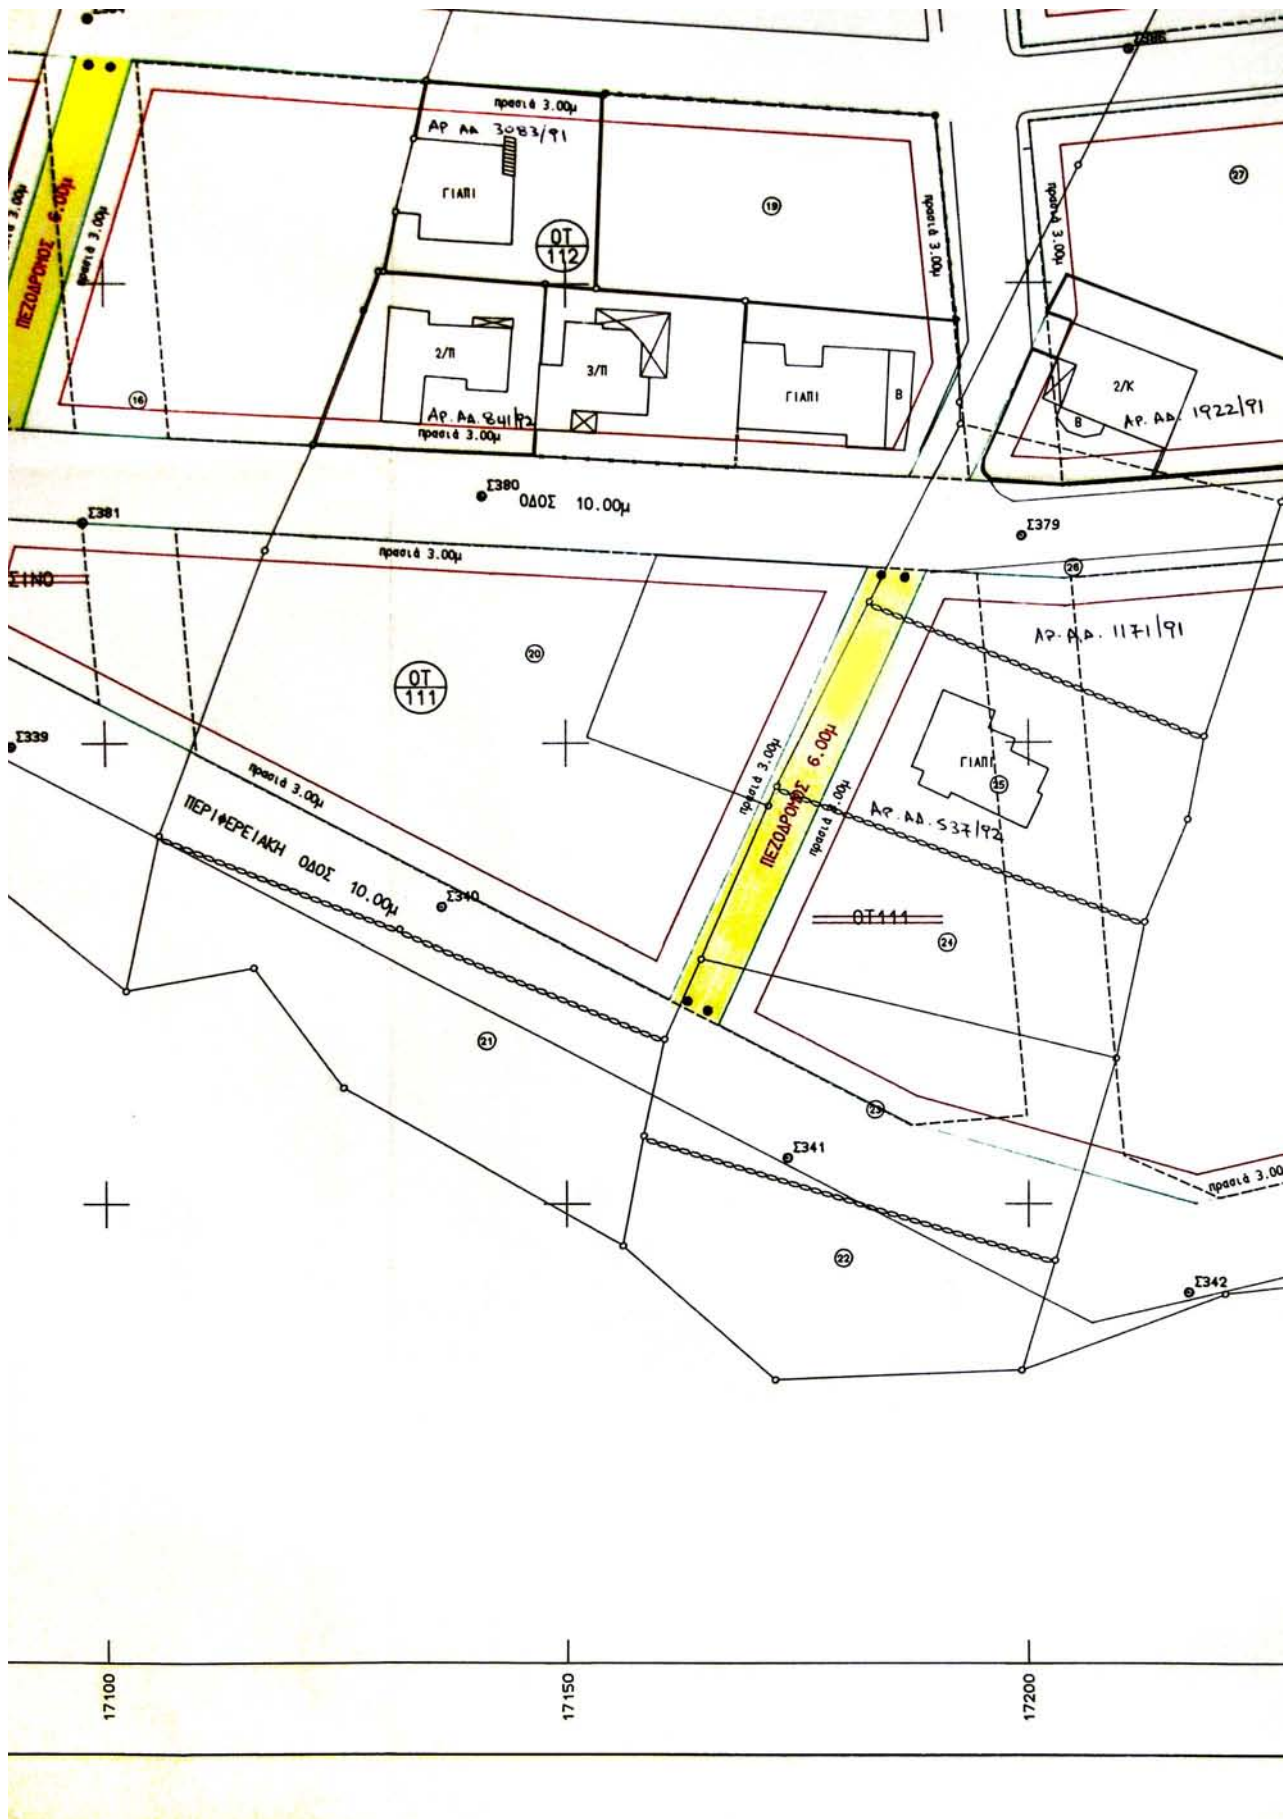

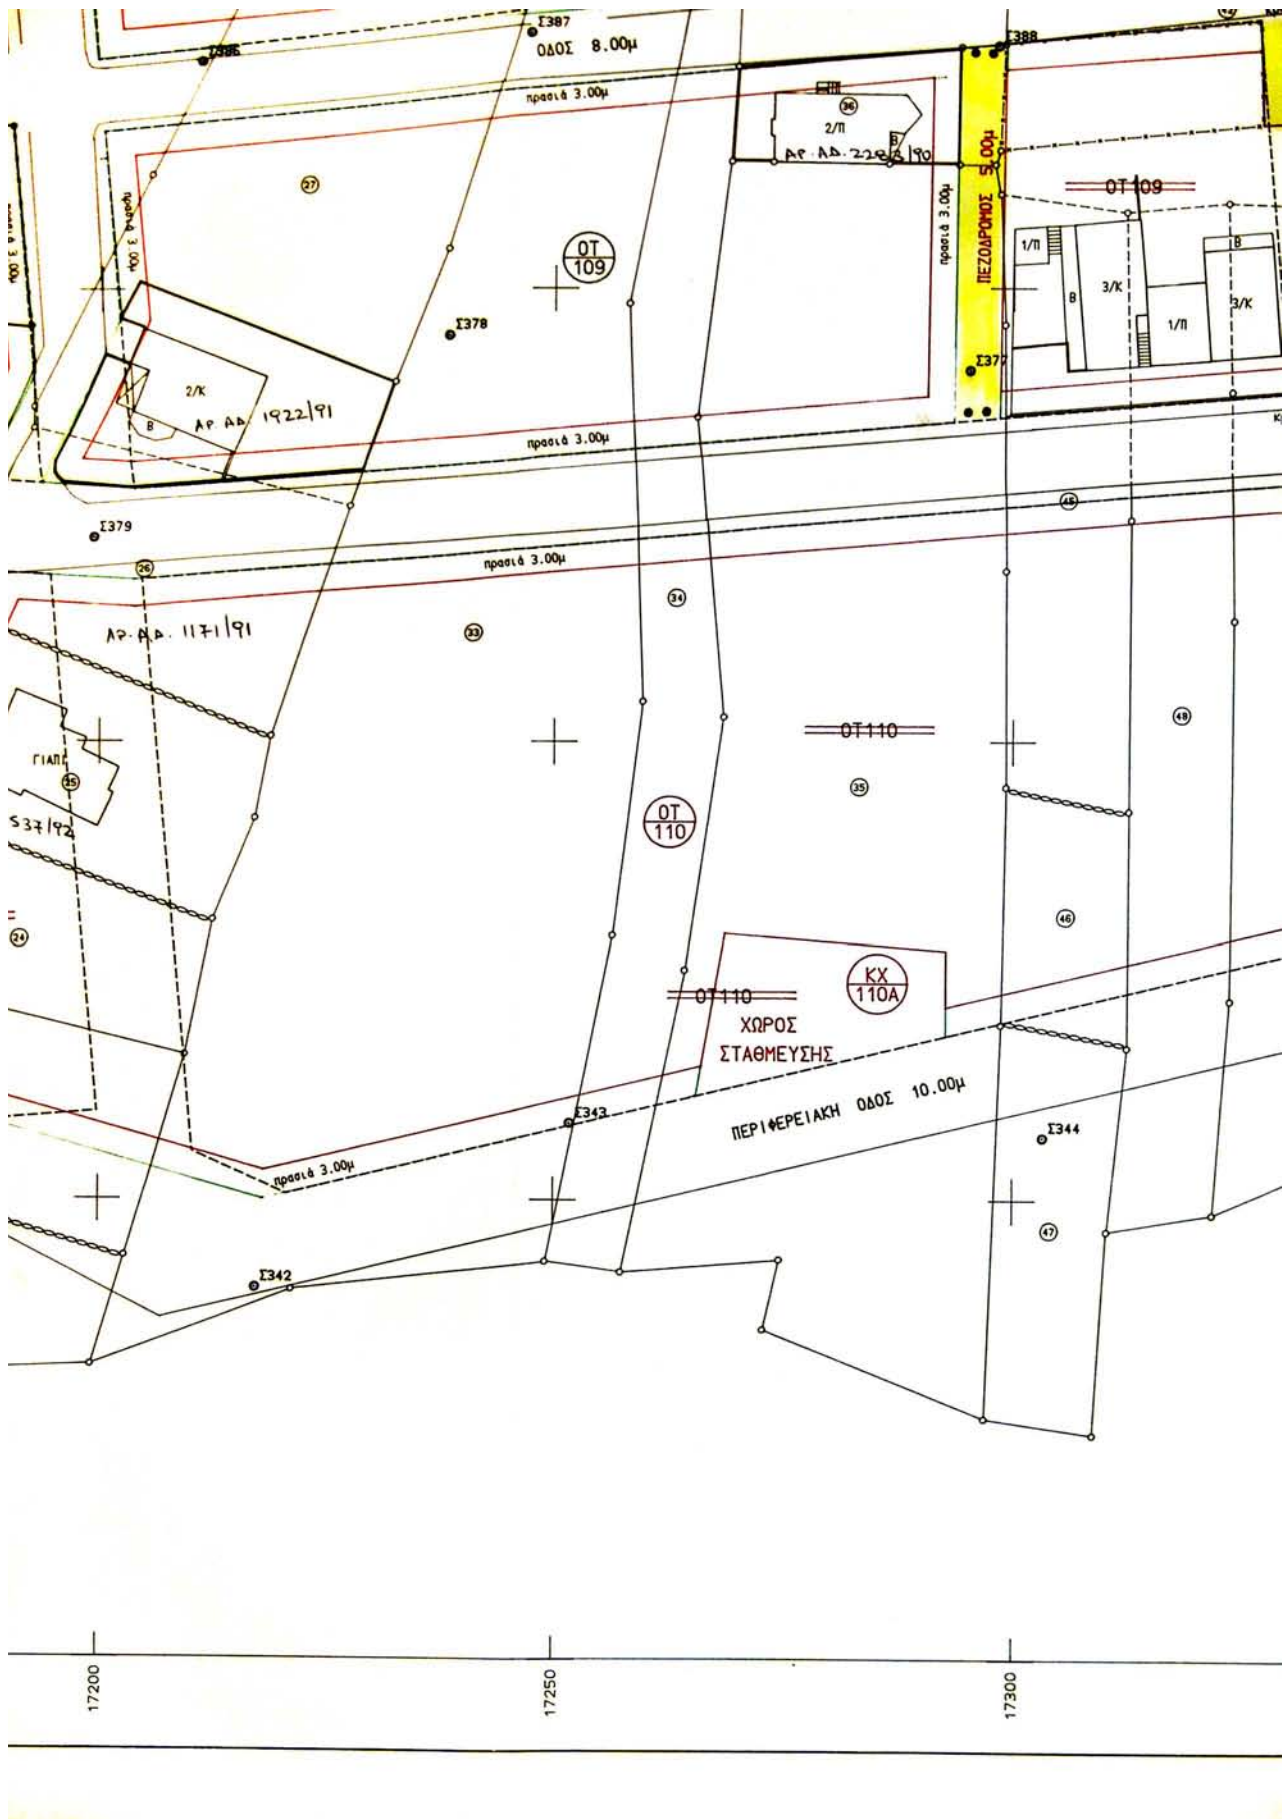

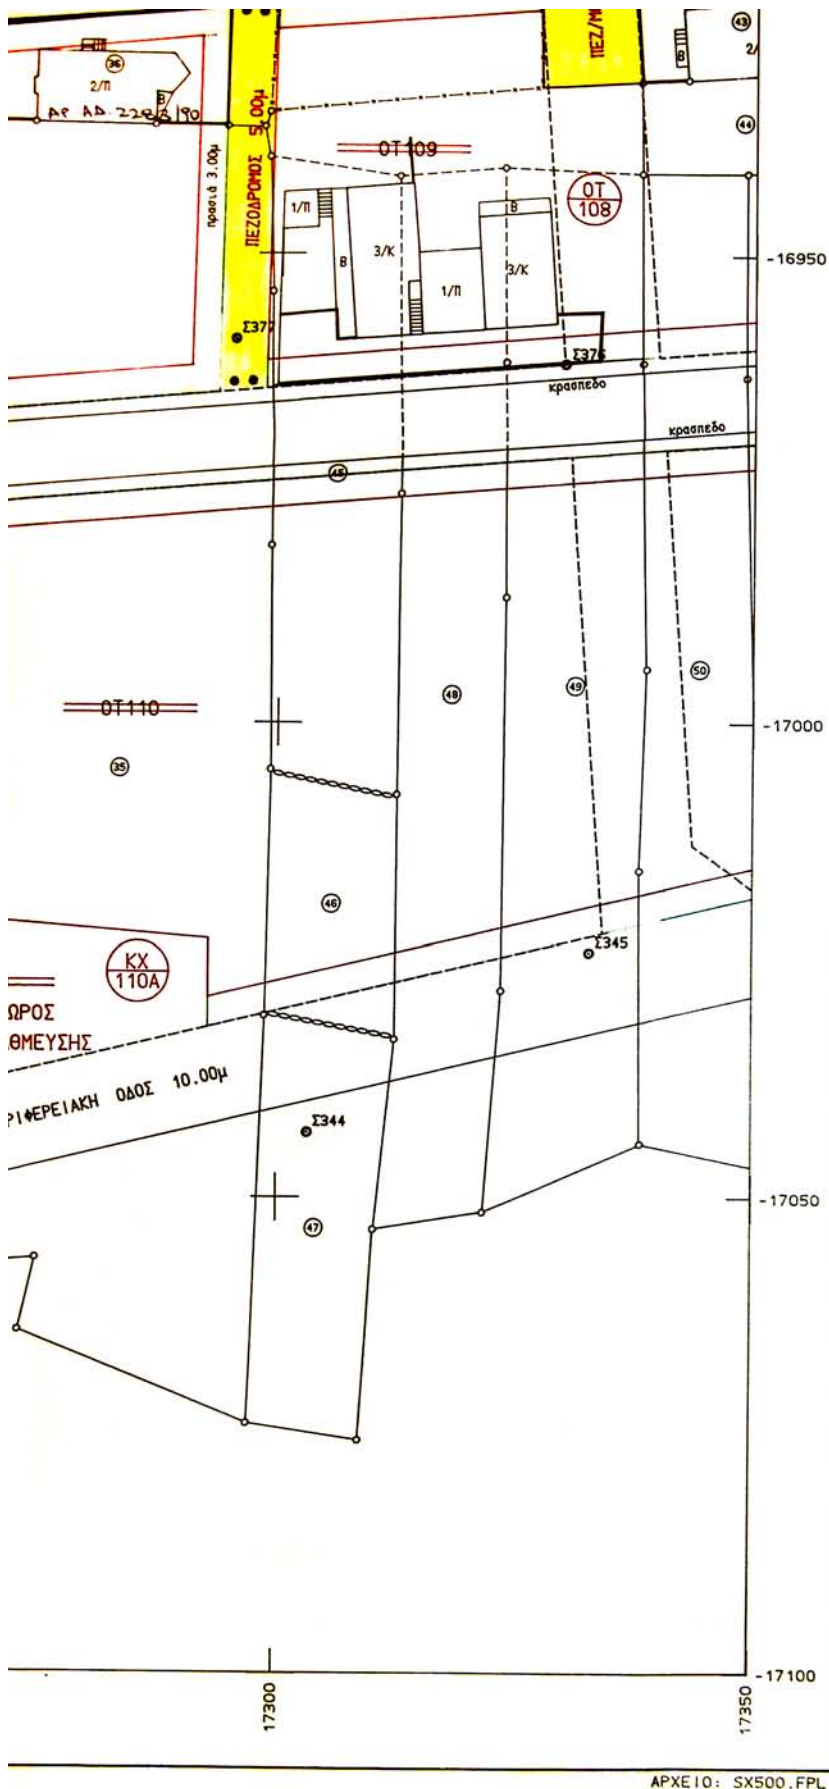

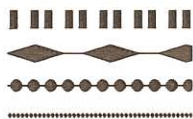

ΟΡΙΟ ΜΕΛΕΤΗΣ ΥΠΕΧΩΔΕ

ΟΡΙΟ ΠΥΡΗΝΑ

ΟΡΙΟ ΤΟΜΕΩΝ

ΠΕΖΟΔΡΟΜΟΣ

- Εγκεκριμένη Ρυμοτομική Γραμμή
- Εγκεκριμένη Οικοδομική Γραμμή
- Προτεινόμενη Ρυμοτομική Γραμμή
- Προτεινόμενη Οικοδομική Γραμμή
- Καταργούμενες Εγκ. Ρυμ. & Οικ. Γραμμές

ΕΛΛΗΝΙΚΗ ΔΗΜΟΚΡΑΤΙΑ
ΝΟΜΑΡΧΙΑΚΗ ΑΥΤΟΔΙΟΙΚΗΣΗ
ΔΥΤ. ΑΤΤΙΚΗΣ
ΔΙΕΥΘΥΝΣΗ ΠΟΛΕΟΔΟΜΙΑΣ
ΤΜΗΜΑ ΤΟΠΟΓΡΑΦΙΚΟ

Συνοδεύει την με αρ.

Απόφαση περί Αντιστοίχισης
των εγκεκριμένων ρυμοτομικών
σχέδων Εξ. Δήμου
Φυλής
Ελευσίνα 8/10/02

Ο ΑΝΤΙΣΤΑΝΤΗΣ

ΠΑΝ. ΓΟΥΛΑΣ
ΑΡΧ. ΕΛΕΥΣΙΝΑΣ



ΒΕΒΑΙΩΣΗ

Το παρόν σχέδιο συνοδεύει την
υπ' αριθμό... 60101... απόφαση
του Δημοτικού Συμβουλίου ΦΥΛΗΣ
και είναι αυτό που αγαρτήθηκε.

ΦΥΛΗ... 1014... 2002

Ο ΔΗΜΑΡΧΟΣ

ΔΗΜ. ΜΠΟΥΡΑΪΜΗΣ



ΝΟΜΑΡΧΙΑ ΔΥΤΙΚΗΣ ΑΤΤΙΚΗΣ

Τ.Υ.Δ.Κ

ΔΗΜΟΣ ΦΥΛΗΣ

ΚΤΗΜΑΤΟΓΡΑΦΗΣΗ - ΕΦΑΡΜΟΓΗ ΕΓΚΕΚΡΙΜΕΝΟΥ ΣΧΕΔΙΟΥ ΦΥΛΗΣ

ΑΝΑΘΕΩΡΗΣΗ - ΑΡΣΗ ΑΣΥΜΦΩΝΙΩΝ

		1	
2	3	4	
5	6	7	
8	9	10	
11	12	13	
14	15	16	


ΚΛΙΜΑΚΑ

1:500

ΤΟΠΟΓΡΑΦΙΚΟ ΔΙΑΓΡΑΜΜΑ

ΜΕΛΕΤΗΤΗΣ:

Β. ΚΟΚΚΙΝΟΣ

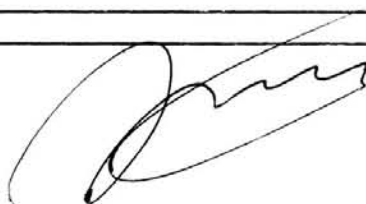

ΑΡ. ΣΧΕΔΙΟΥ


14


ΗΜΕΡΟΜΗΝΙΑ


2002


Για την εφαρμογή της σύμβασης


Τ.Υ.Δ.Κ	ΕΠΙΒΛΕΨΗ	Ο ΕΠΙΒΛΕΠΩΝ ΜΗΧΑΝΙΚΟΣ	Ιωάννης Βραχάλης	
	ΕΛΕΓΧΟΣ	Ο ΠΡΟΙΣΤΑΜΕΝΟΣ	Μενέλαος Σμπώκος	
	ΘΕΩΡΗΣΗ	Ο ΔΙΕΥΘΥΝΤΗΣ		
	ΕΓΚΡΙΣΗ	ΕΓΚΡΙΤΙΚΗ ΑΠΟΦΑΣΗ		

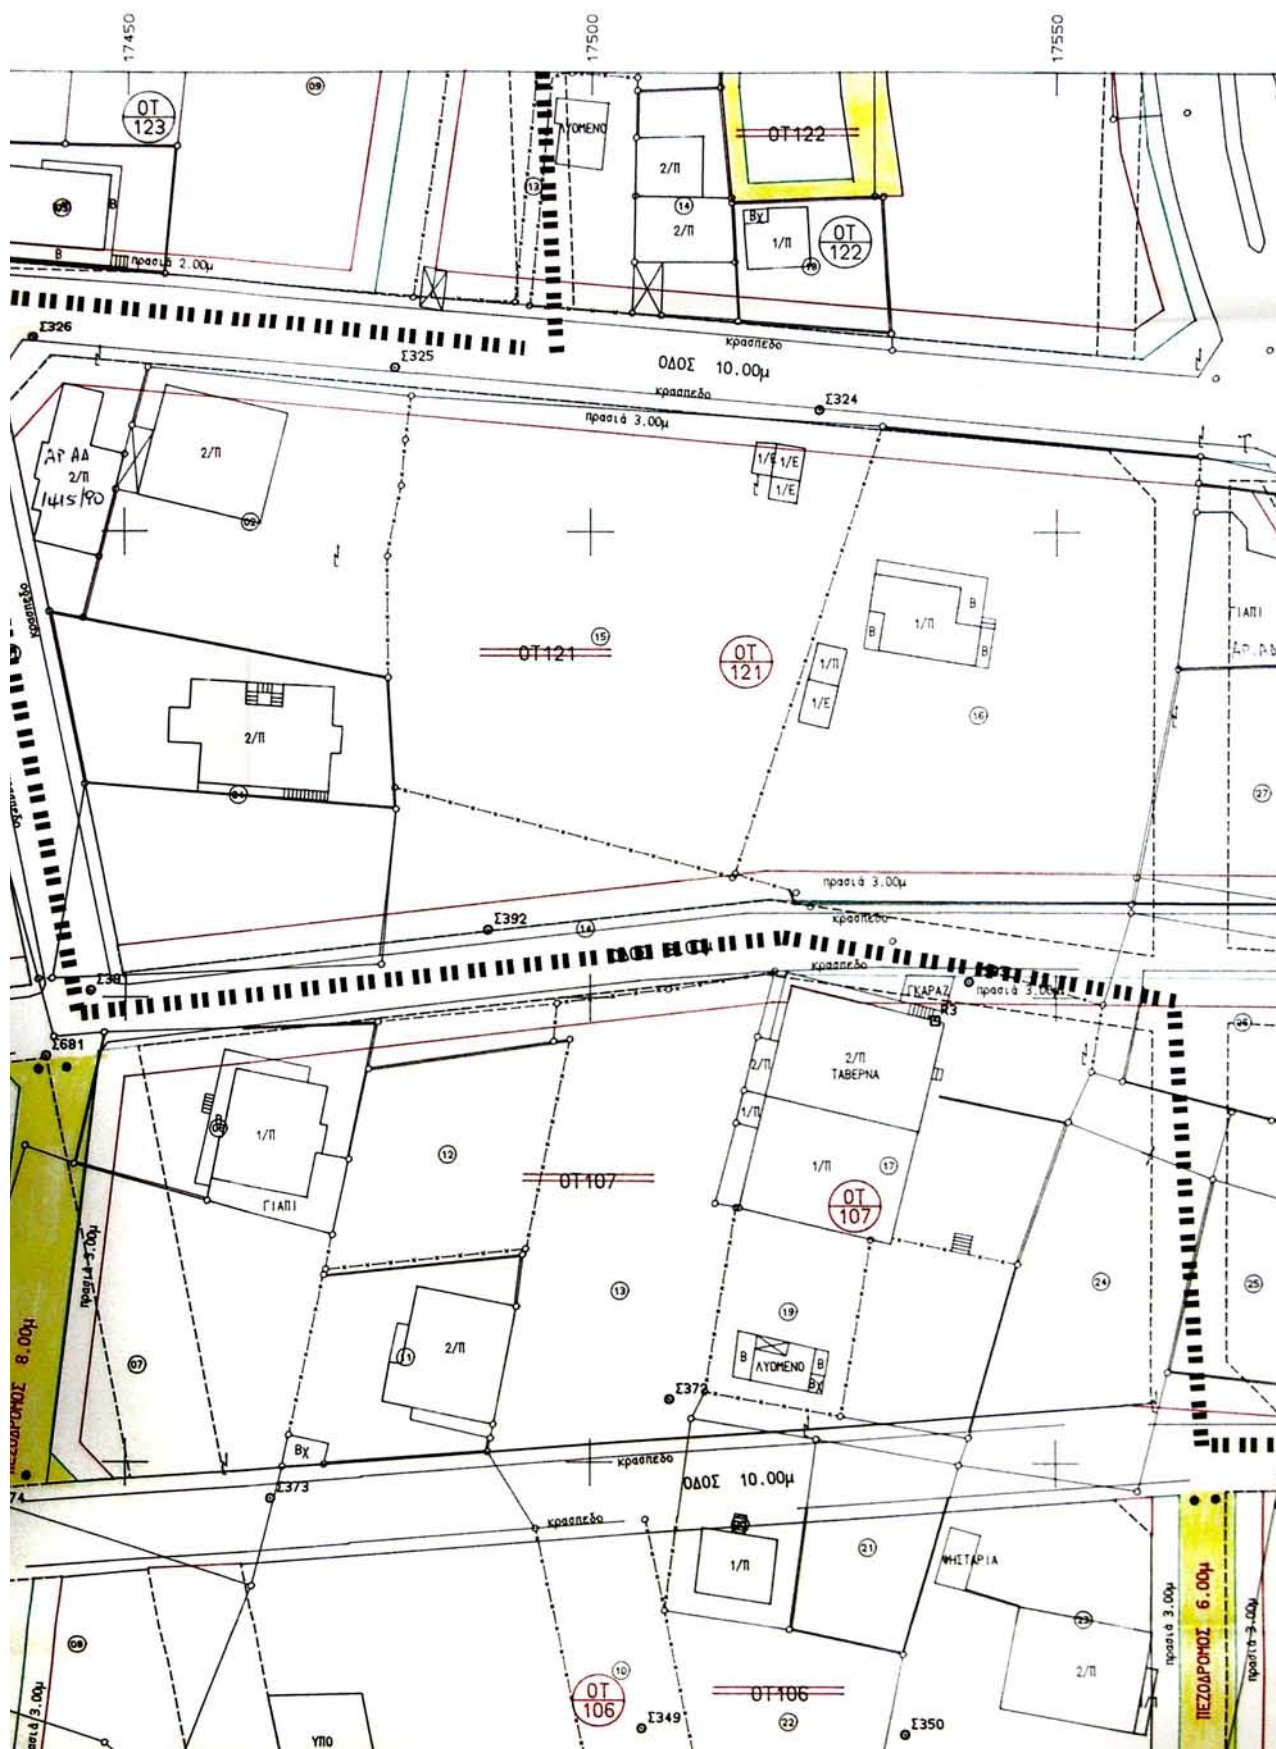


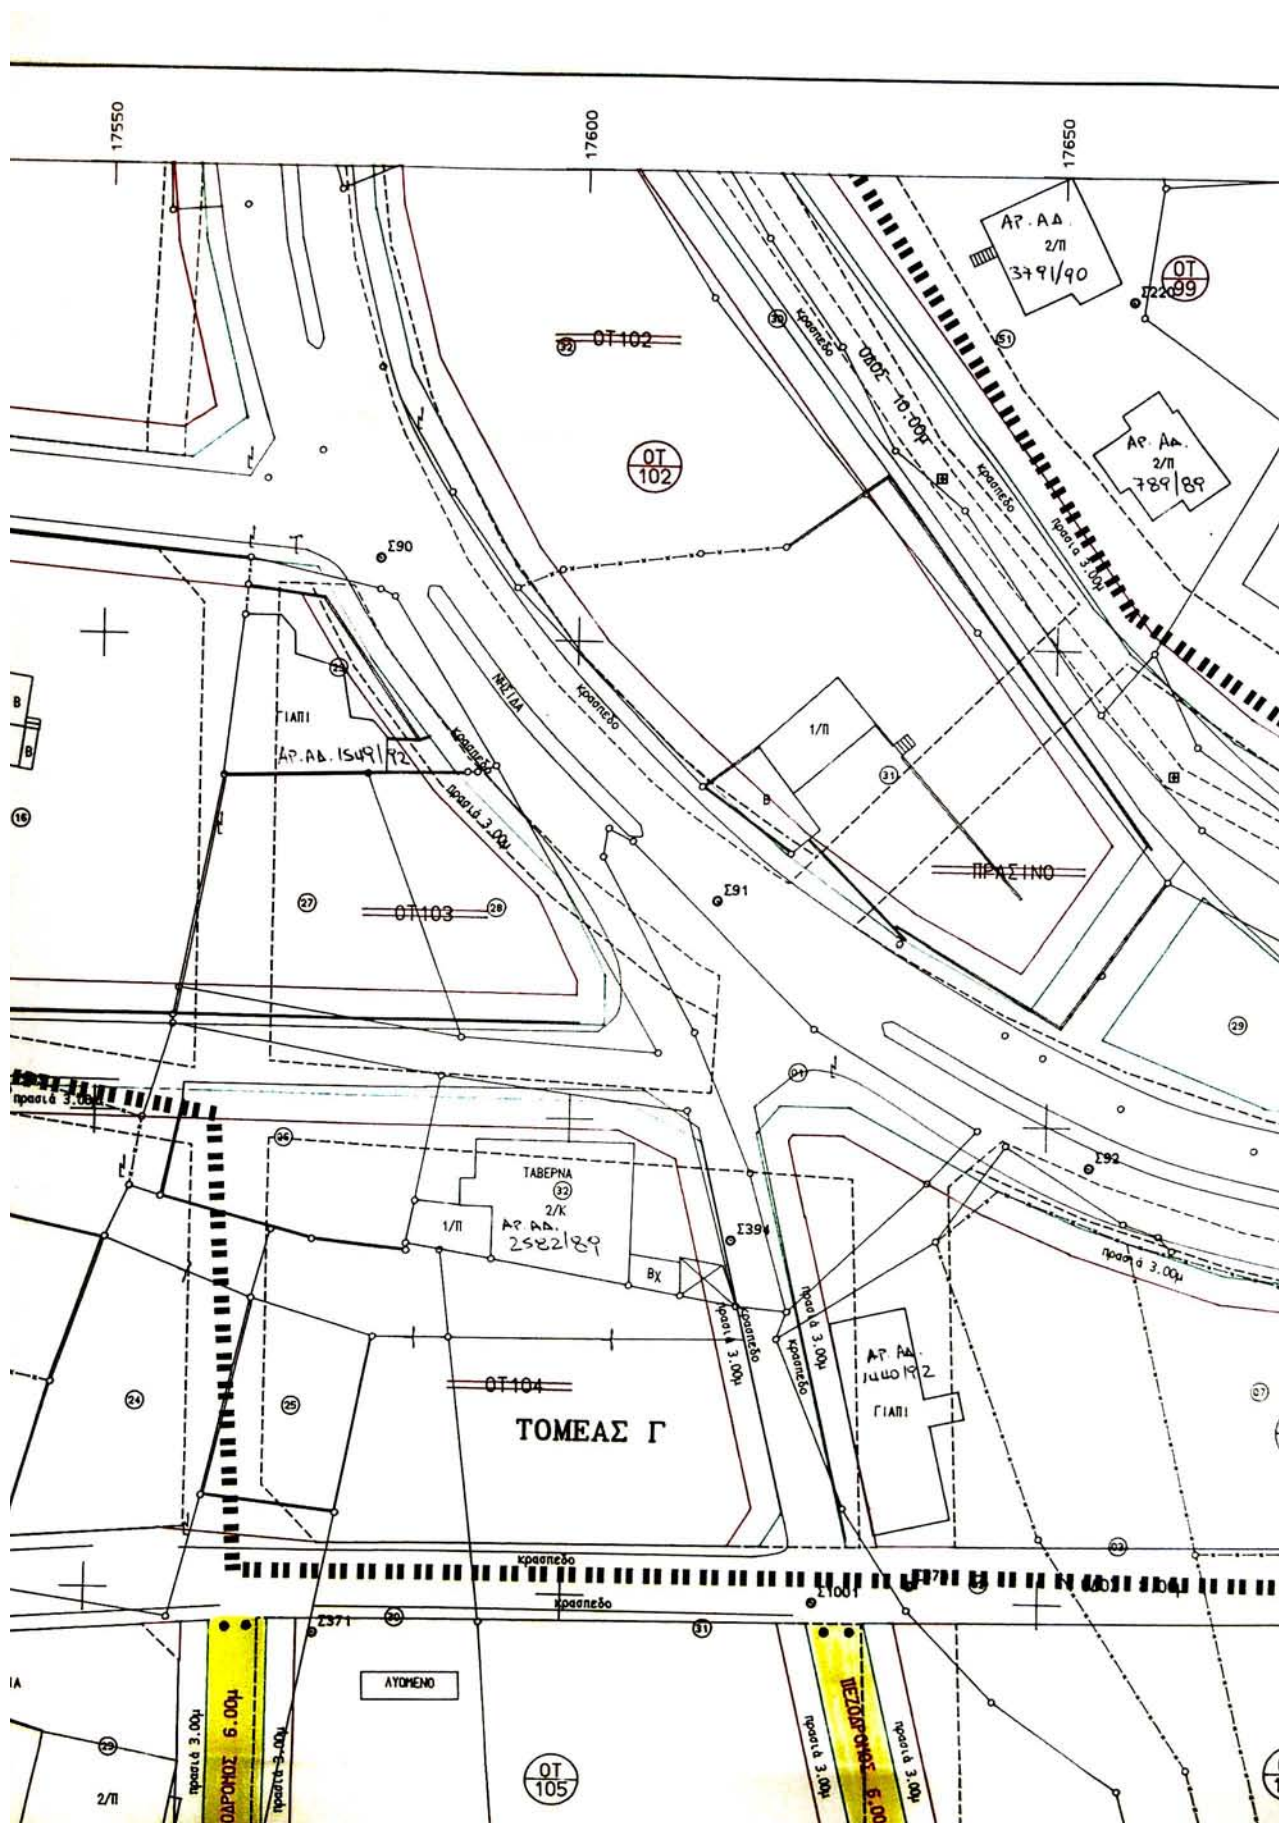


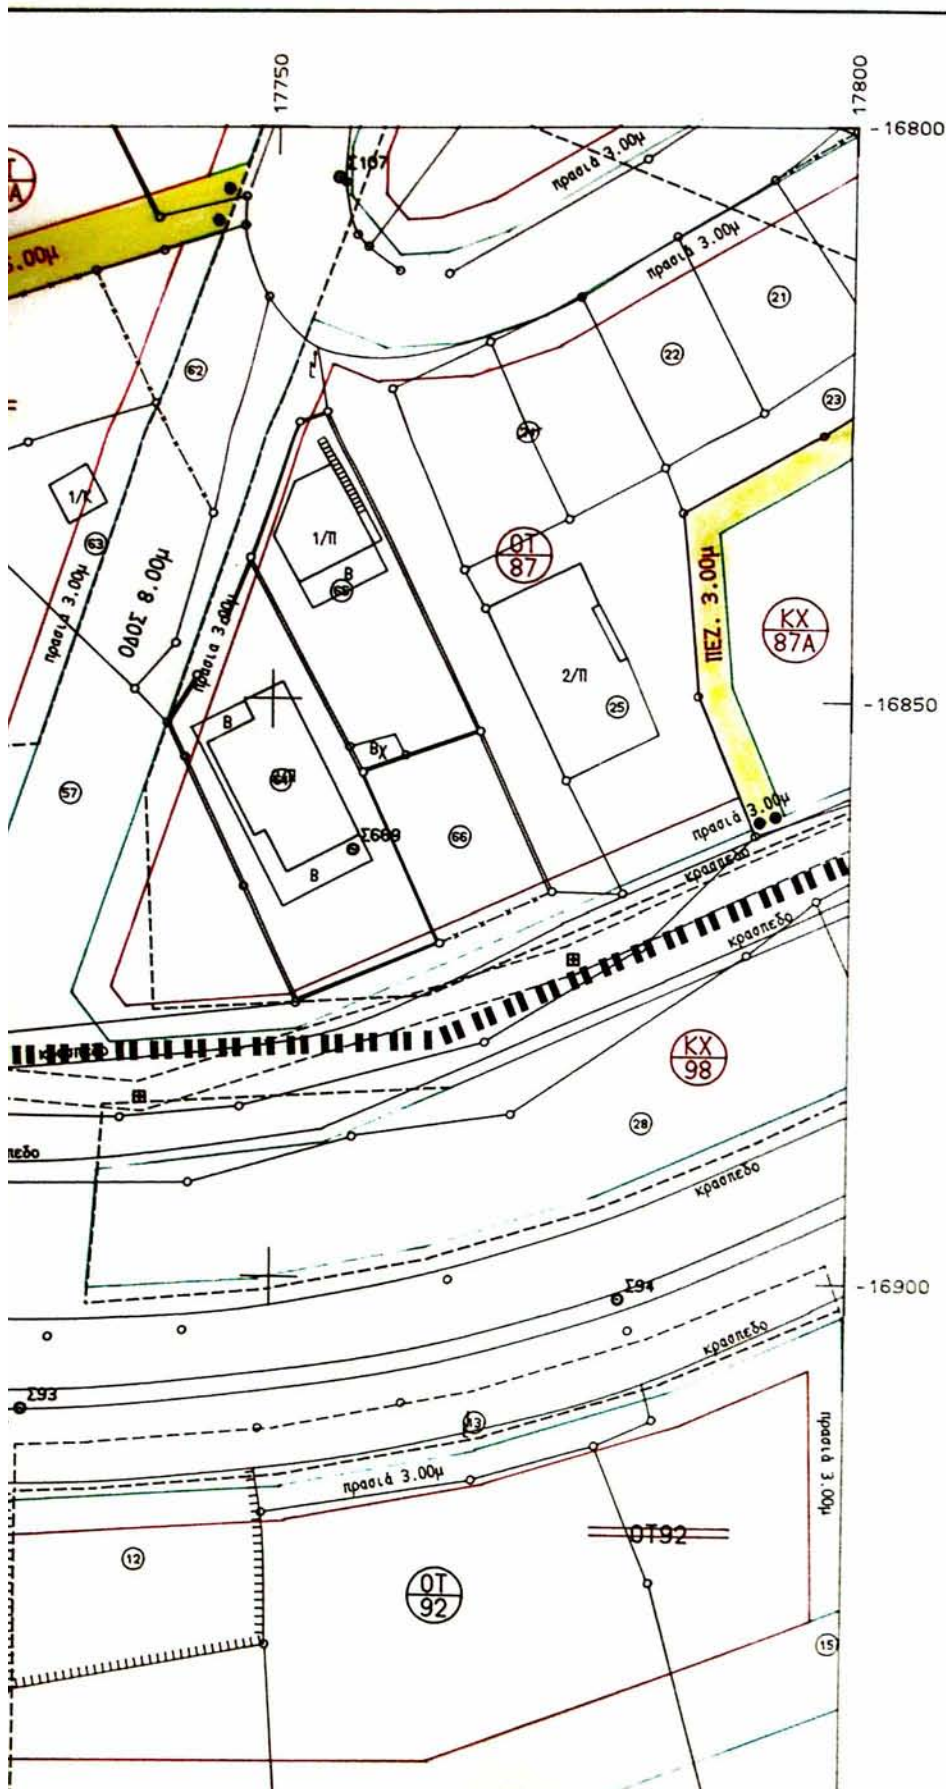


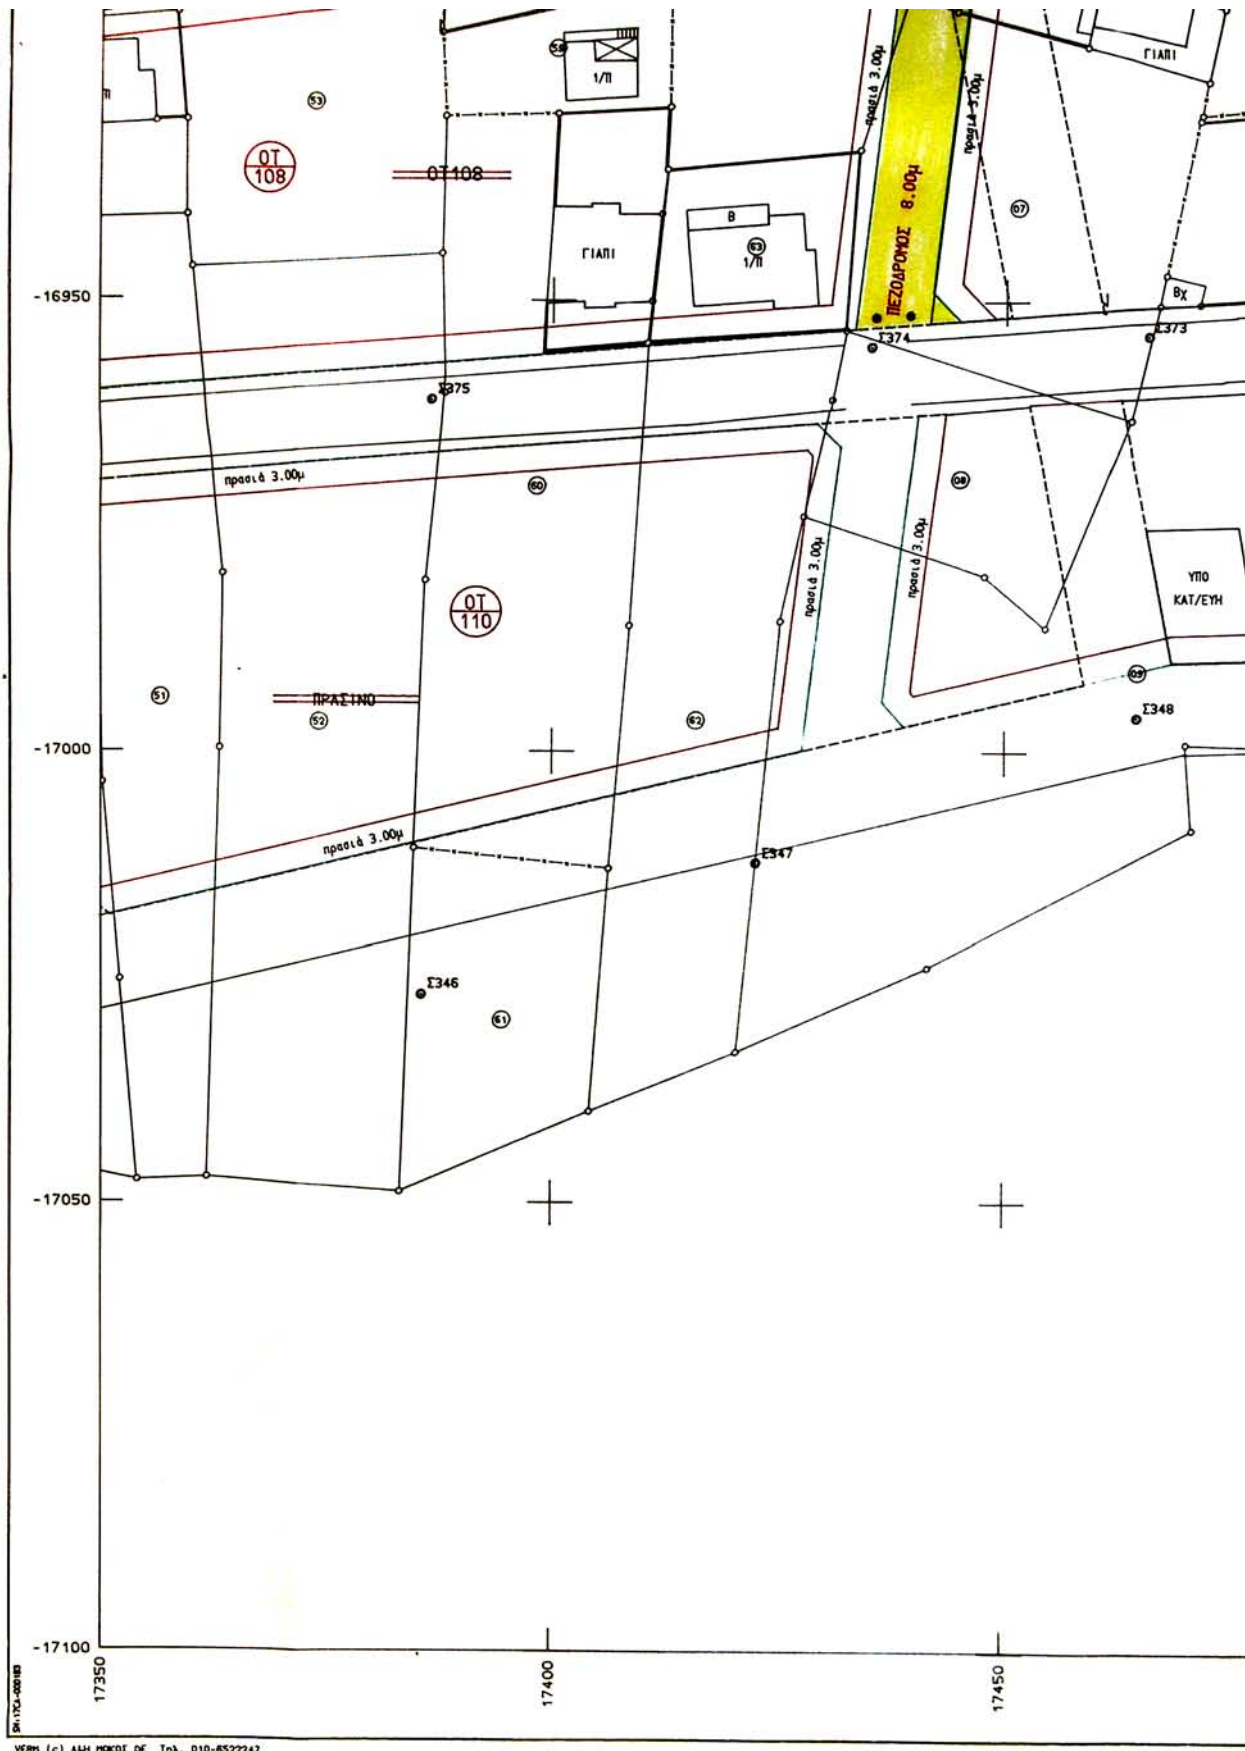


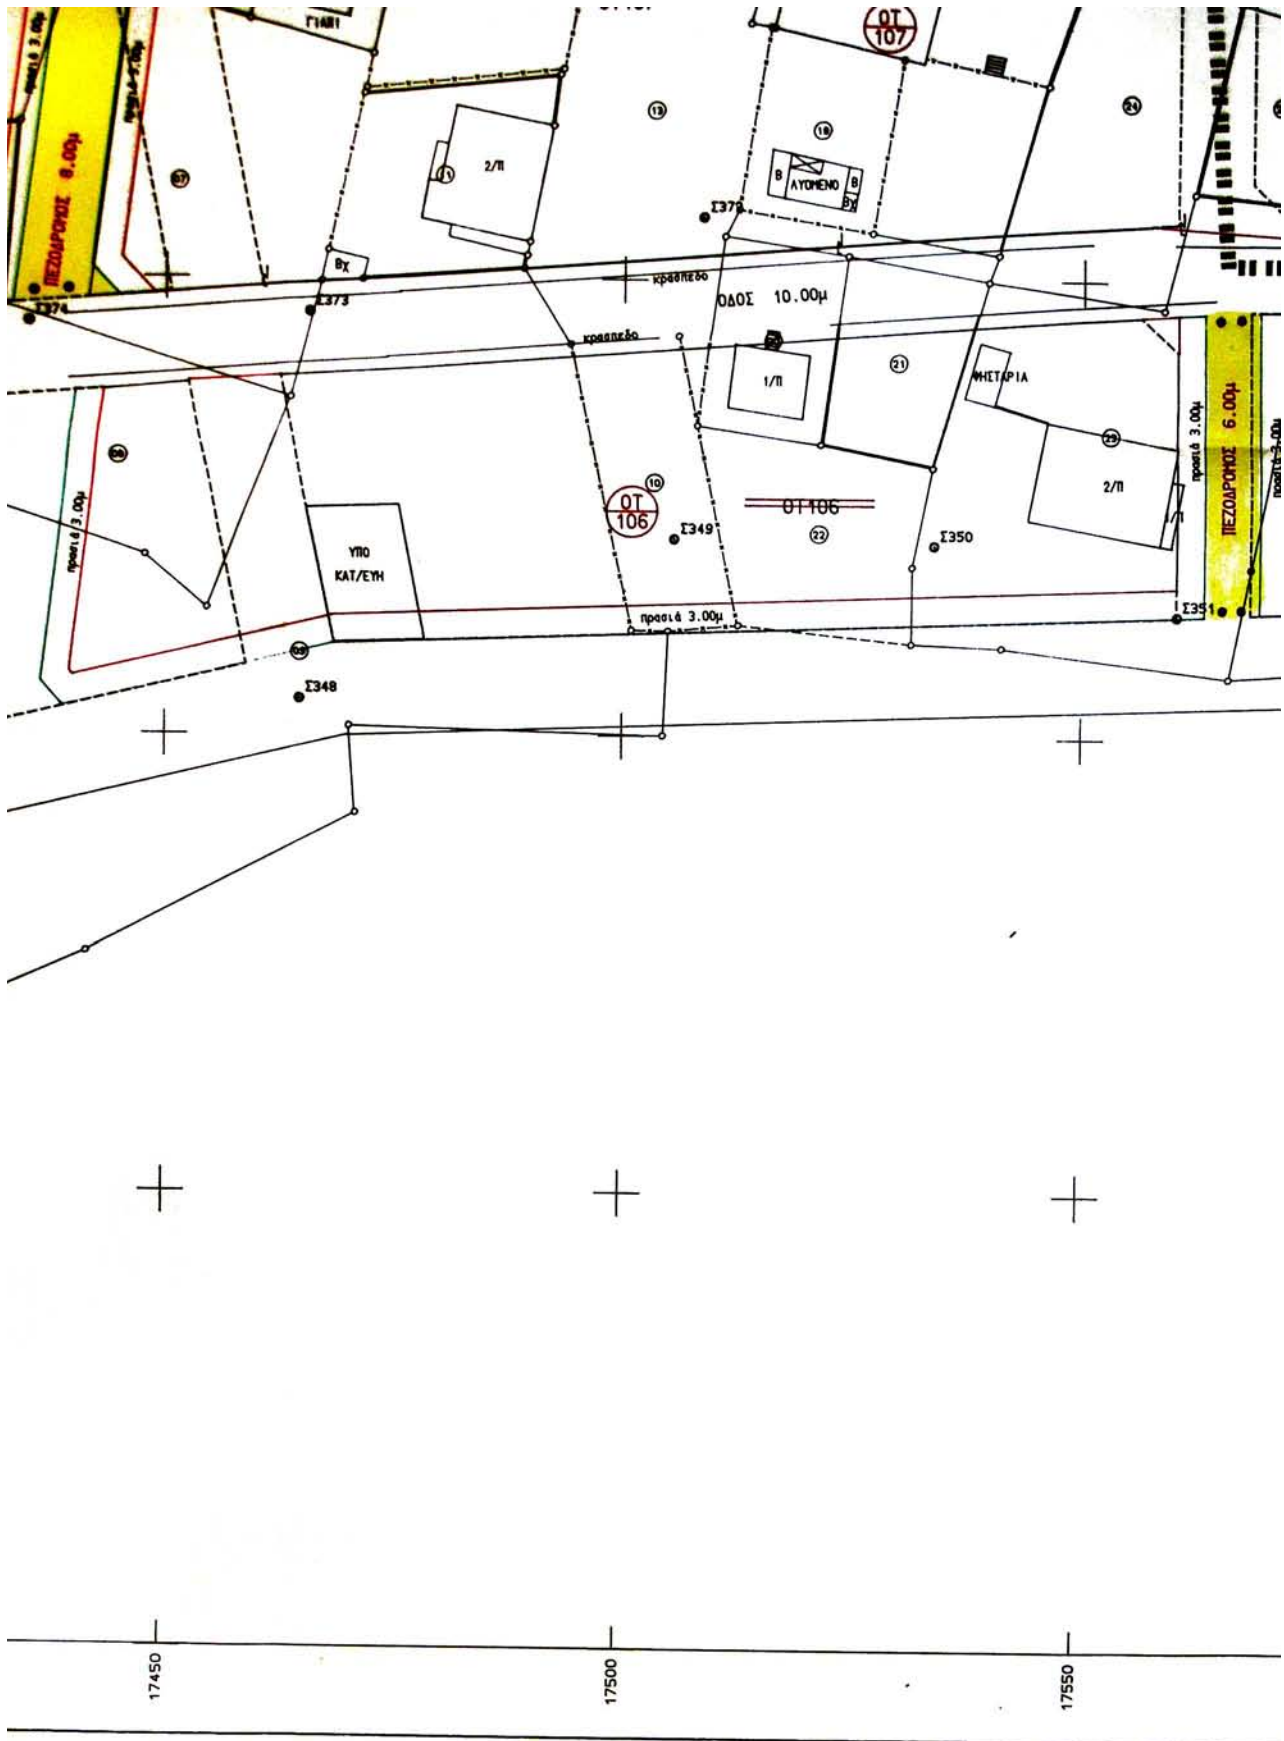

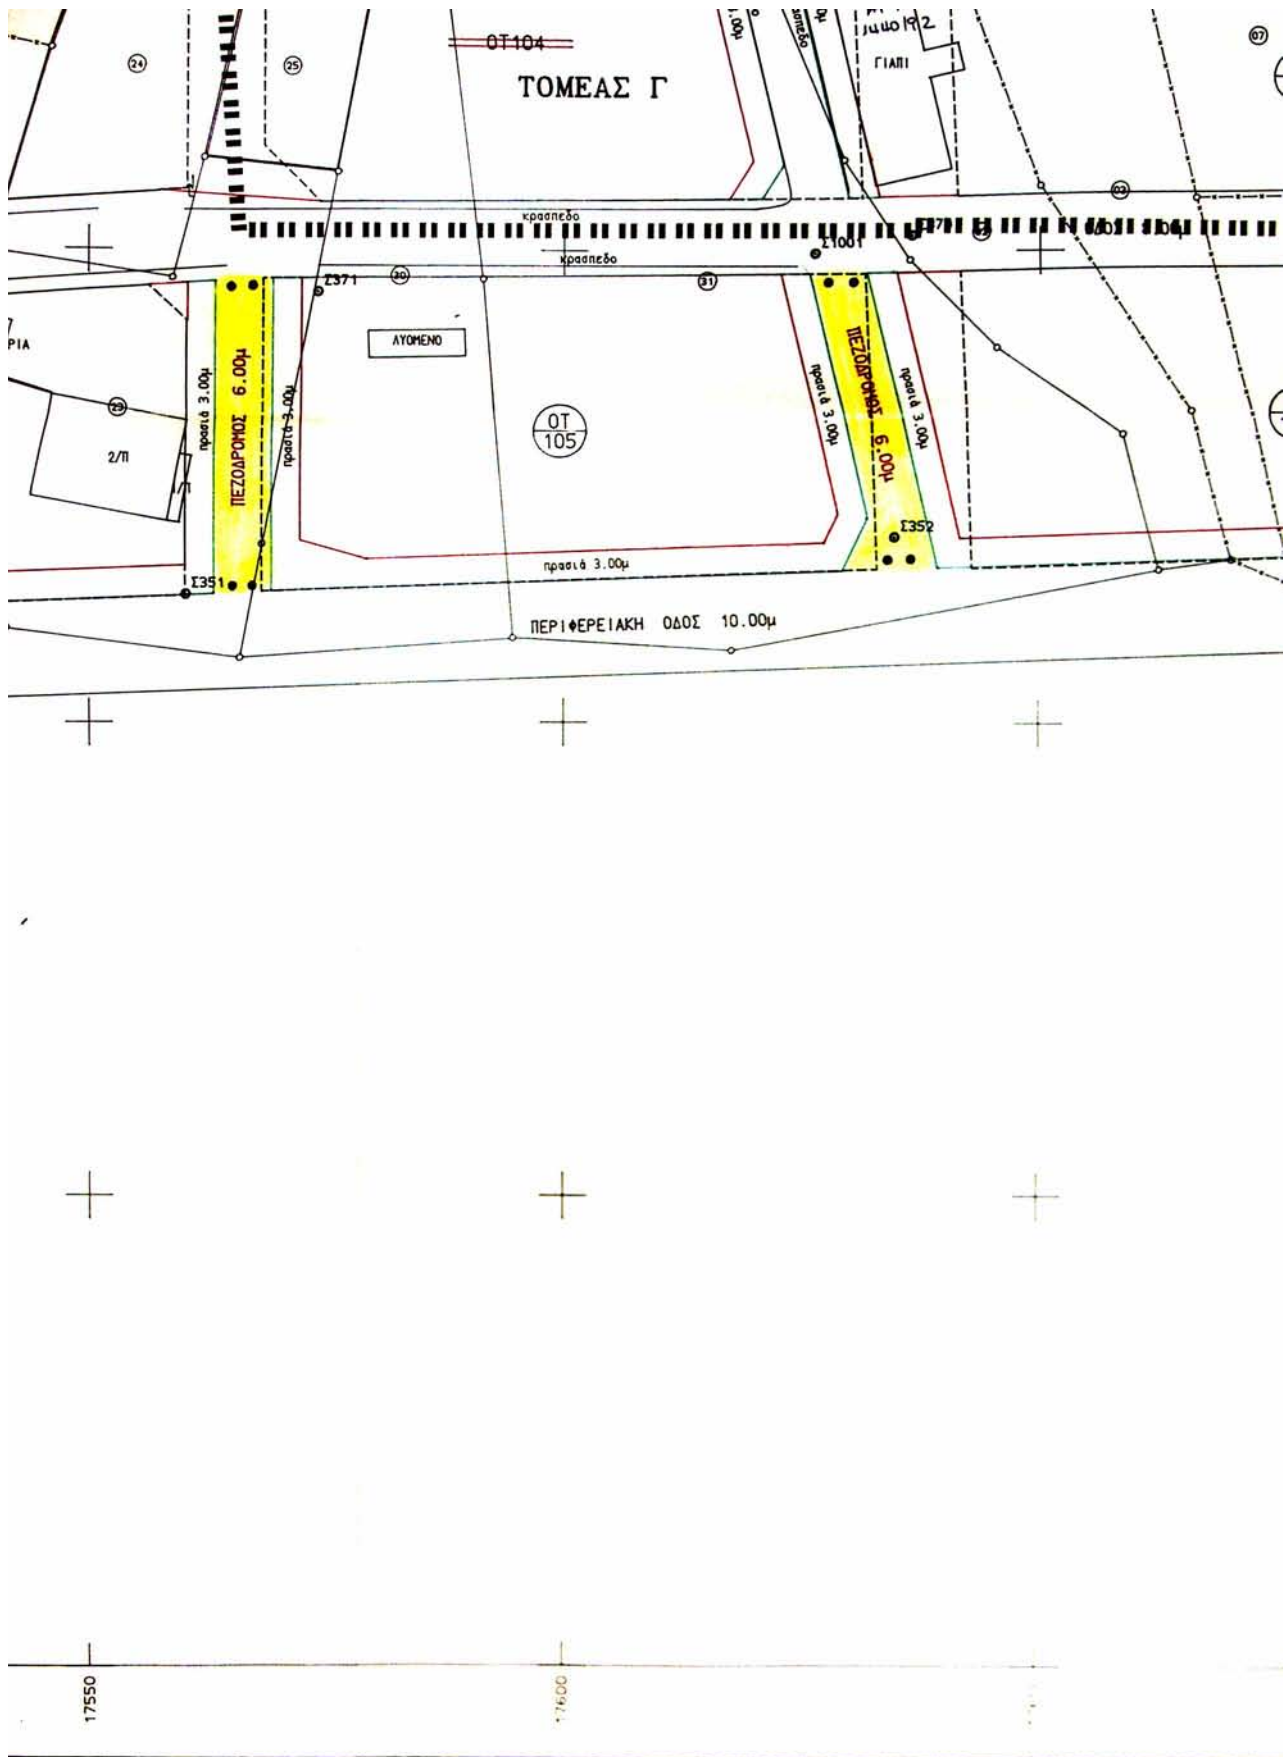

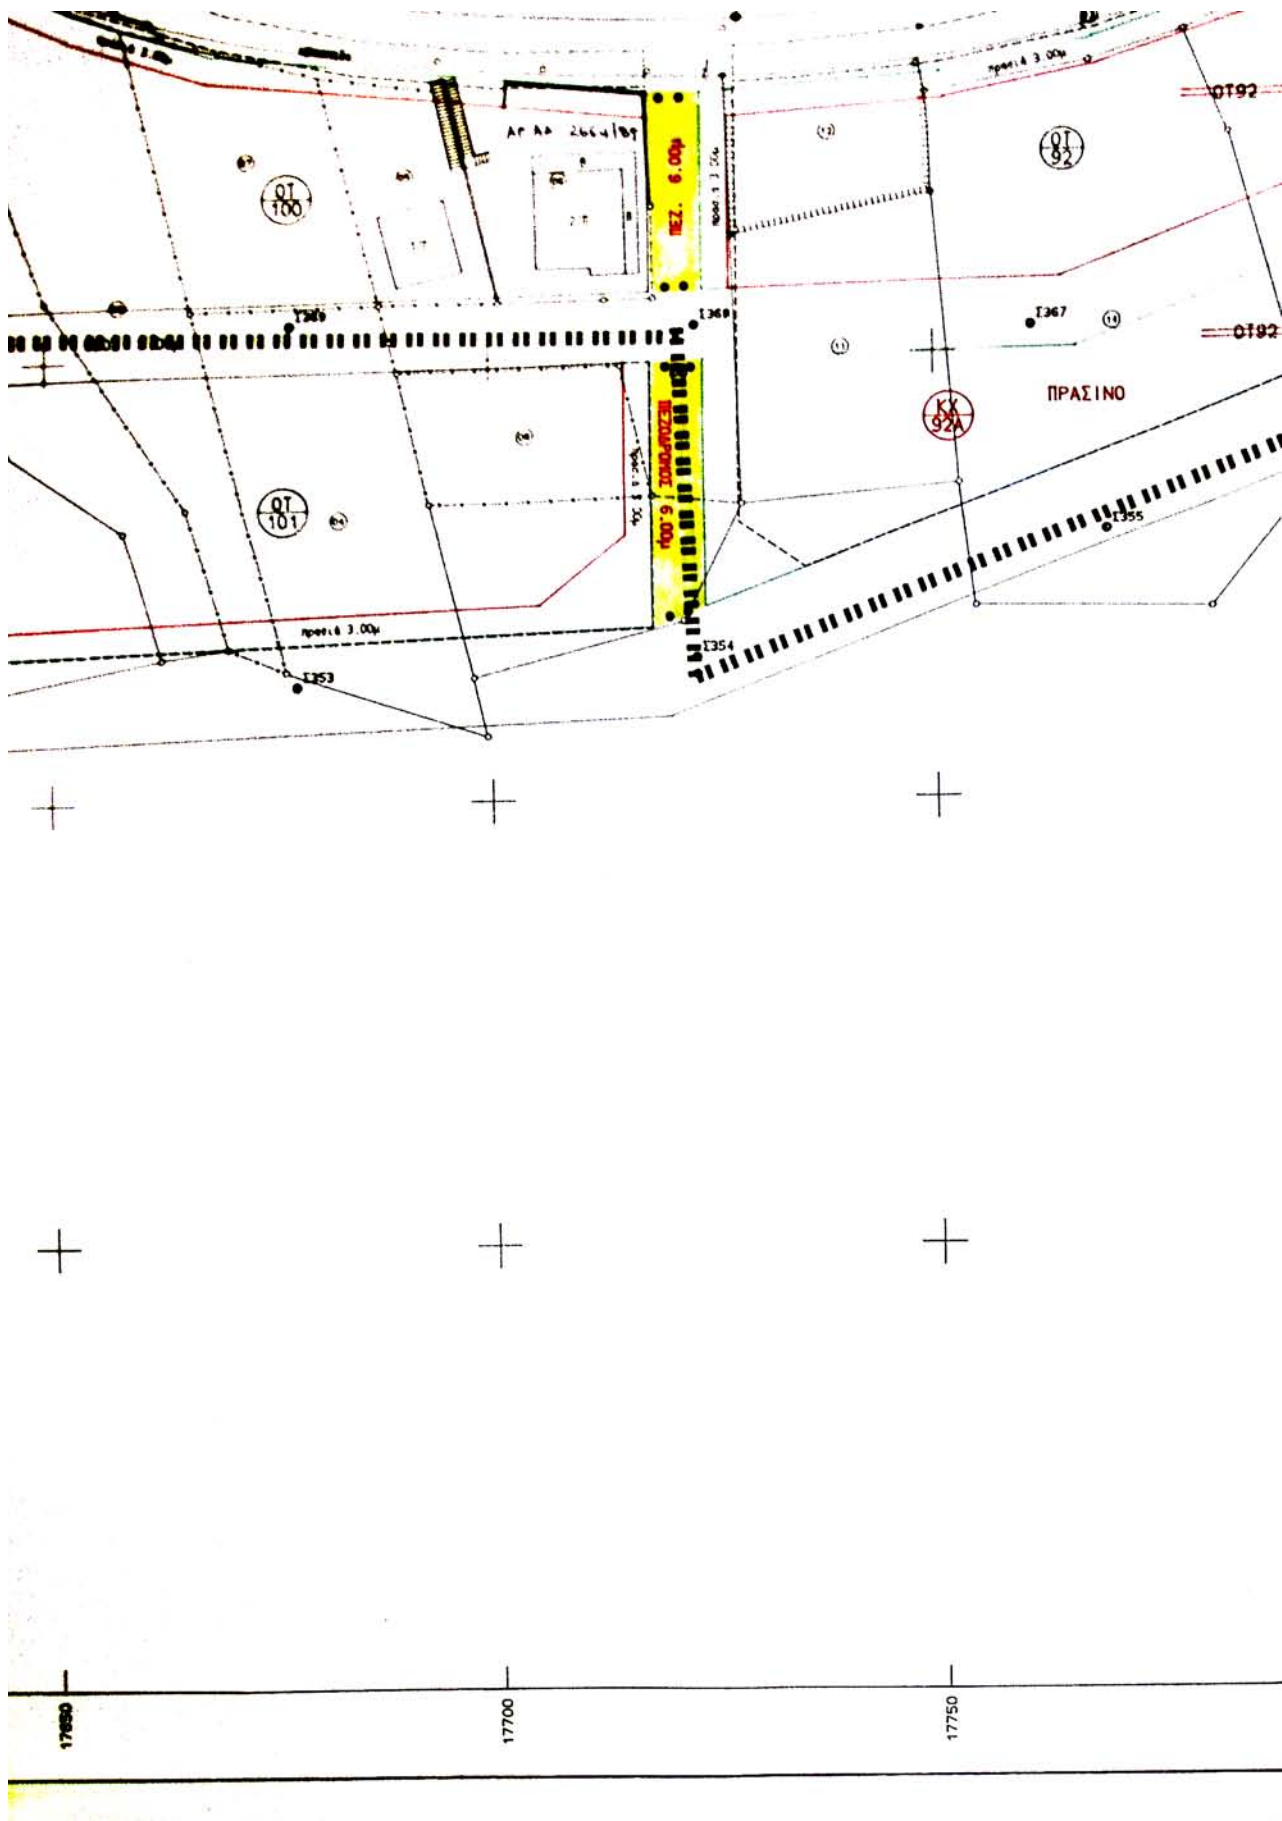

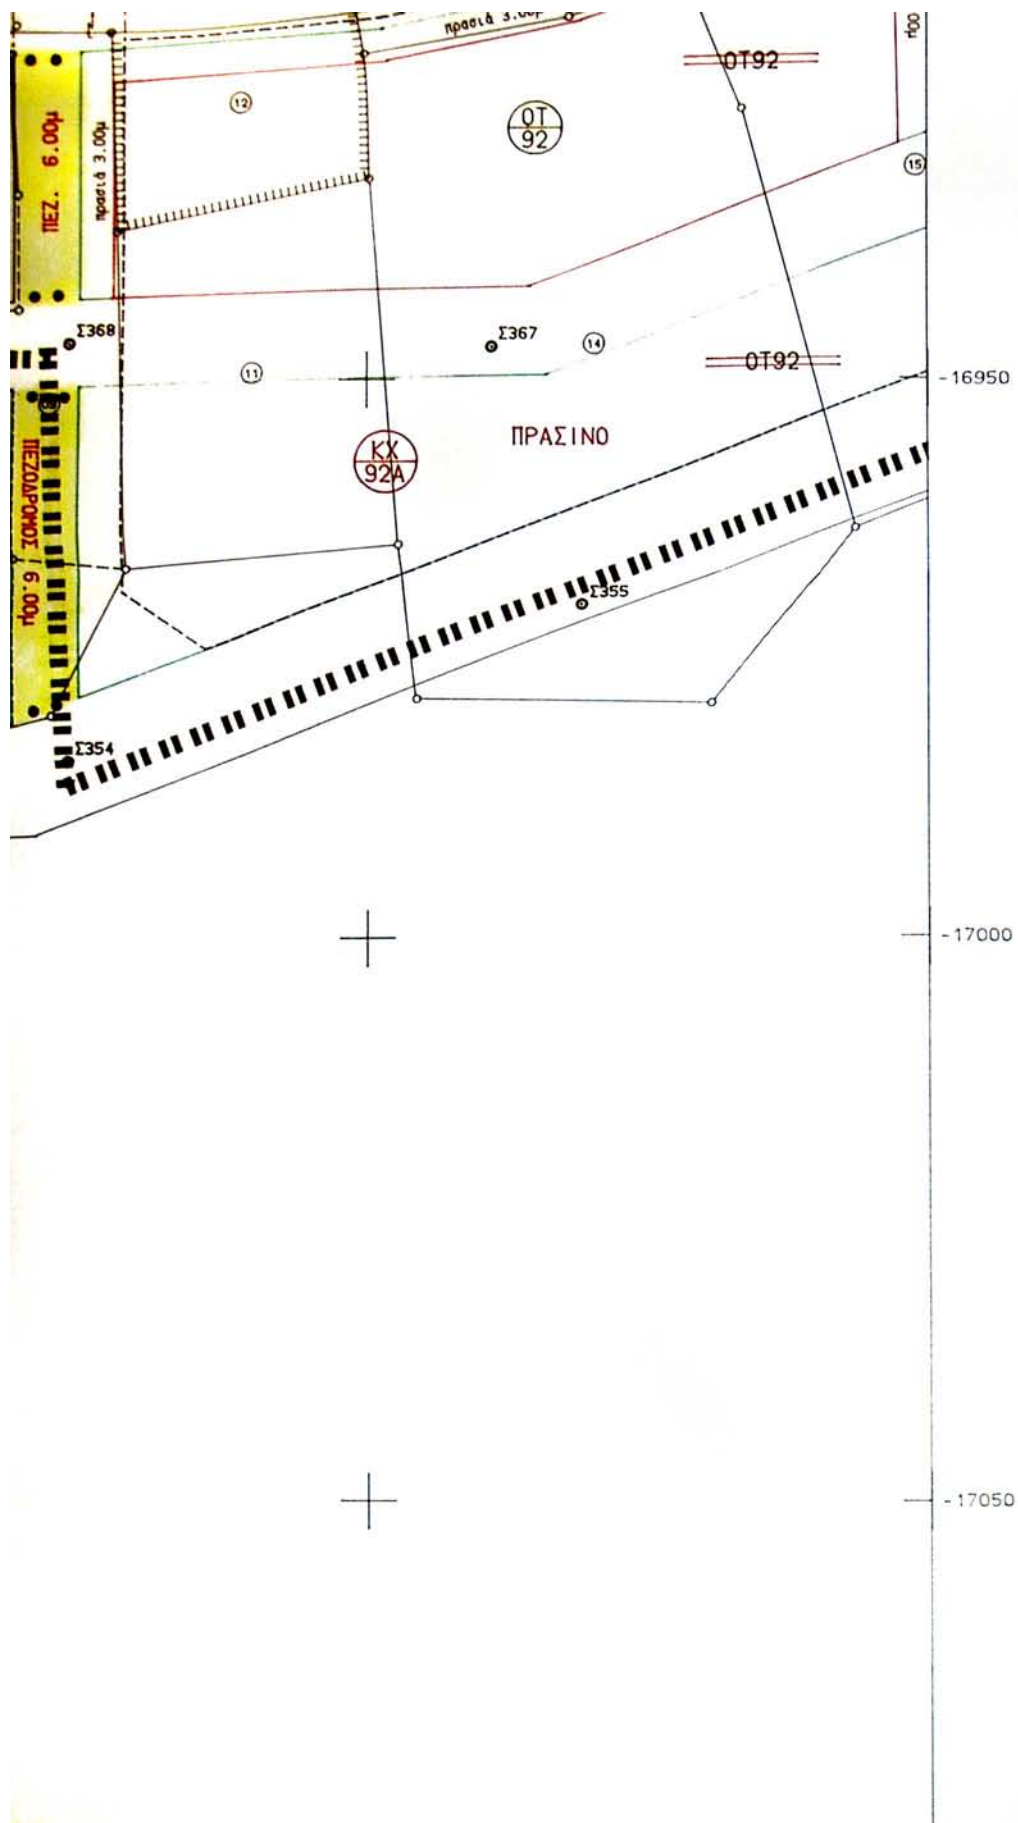

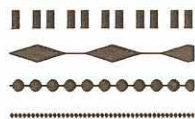

ΟΡΙΟ ΜΕΛΕΤΗΣ ΥΠΕΧΩΔΕ

ΟΡΙΟ ΠΥΡΗΝΑ

ΟΡΙΟ ΤΟΜΕΩΝ

ΠΕΖΟΔΡΟΜΟΣ

- Εγκεκριμένη Ρυμοτομική Γραμμή
- Εγκεκριμένη Οικοδομική Γραμμή
- Προτεινόμενη Ρυμοτομική Γραμμή
- Προτεινόμενη Οικοδομική Γραμμή
- - - Καταργούμενες Εγκ. Ρυμ. & Οικ. Γραμμές

ΕΛΛΗΝΙΚΗ ΔΗΜΟΚΡΑΤΙΑ
ΝΟΜΑΡΧΙΑΚΗ ΑΥΤΟΔΙΟΙΚΗΣΗ
ΔΥΤ. ΑΤΤΙΚΗΣ
ΔΙΕΥΘΥΝΣΗ ΠΟΛΕΟΔΟΜΙΑΣ
ΤΜΗΜΑ ΤΟΠΟΓΡΑΦΙΚΟ

Συνοδεύει την με αρ.

Απόφαση περί Αντιστοίχισης
των εγκεκριμένων ρυμοτομικών
σχέδων Ε.Α.Α.Α.
Φυλής
Ελευσίνα 8/10/02

Ο ΑΝΤΙΣΤΑΝΤΗΣ

ΠΑΝ. ΓΟΥΛΗΣ

ΑΡΧ.



ΒΕΒΑΙΩΣΗ

Το παρόν σχέδιο συνοδεύει την
υπ' αριθμό... 10101... απόφαση
του Δημοτικού Συμβουλίου ΦΥΛΗΣ
και είναι αυτό που αγαρτήθηκε.

ΦΥΛΗ... 1014... 2002

Ο ΔΗΜΑΡΧΟΣ

ΔΗΜ. ΜΠΟΥΡΑΪΜΗΣ



ΝΟΜΑΡΧΙΑ ΔΥΤΙΚΗΣ ΑΤΤΙΚΗΣ

Τ.Υ.Δ.Κ

ΔΗΜΟΣ ΦΥΛΗΣ

ΚΤΗΜΑΤΟΓΡΑΦΗΣΗ - ΕΦΑΡΜΟΓΗ ΕΓΚΕΚΡΙΜΕΝΟΥ ΣΧΕΔΙΟΥ ΦΥΛΗΣ

ΑΝΑΘΕΩΡΗΣΗ - ΑΡΣΗ ΑΣΥΜΦΩΝΙΩΝ

		1	
2	3	4	
5	6	7	
8	9	10	
11	12	13	
14	15	16	

ΚΛΙΜΑΚΑ

1:500

ΤΟΠΟΓΡΑΦΙΚΟ ΔΙΑΓΡΑΜΜΑ

ΜΕΛΕΤΗΤΗΣ:

Β. ΚΟΚΚΙΝΟΣ



ΑΡ. ΣΧΕΔΙΟΥ


15


ΗΜΕΡΟΜΗΝΙΑ

2002

Για την εφαρμογή της σύμβασης

Τ.Υ.Δ.Κ	ΕΠΙΒΛΕΨΗ	Ο ΕΠΙΒΛΕΠΩΝ ΜΗΧΑΝΙΚΟΣ	Ιωάννης Βραχάλης	
	ΕΛΕΓΧΟΣ	Ο ΠΡΟΙΣΤΑΜΕΝΟΣ	Μενέλαος Σμπώκος	
	ΘΕΩΡΗΣΗ	Ο ΔΙΕΥΘΥΝΤΗΣ		
	ΕΓΚΡΙΣΗ	ΕΓΚΡΙΤΙΚΗ ΑΠΟΦΑΣΗ		

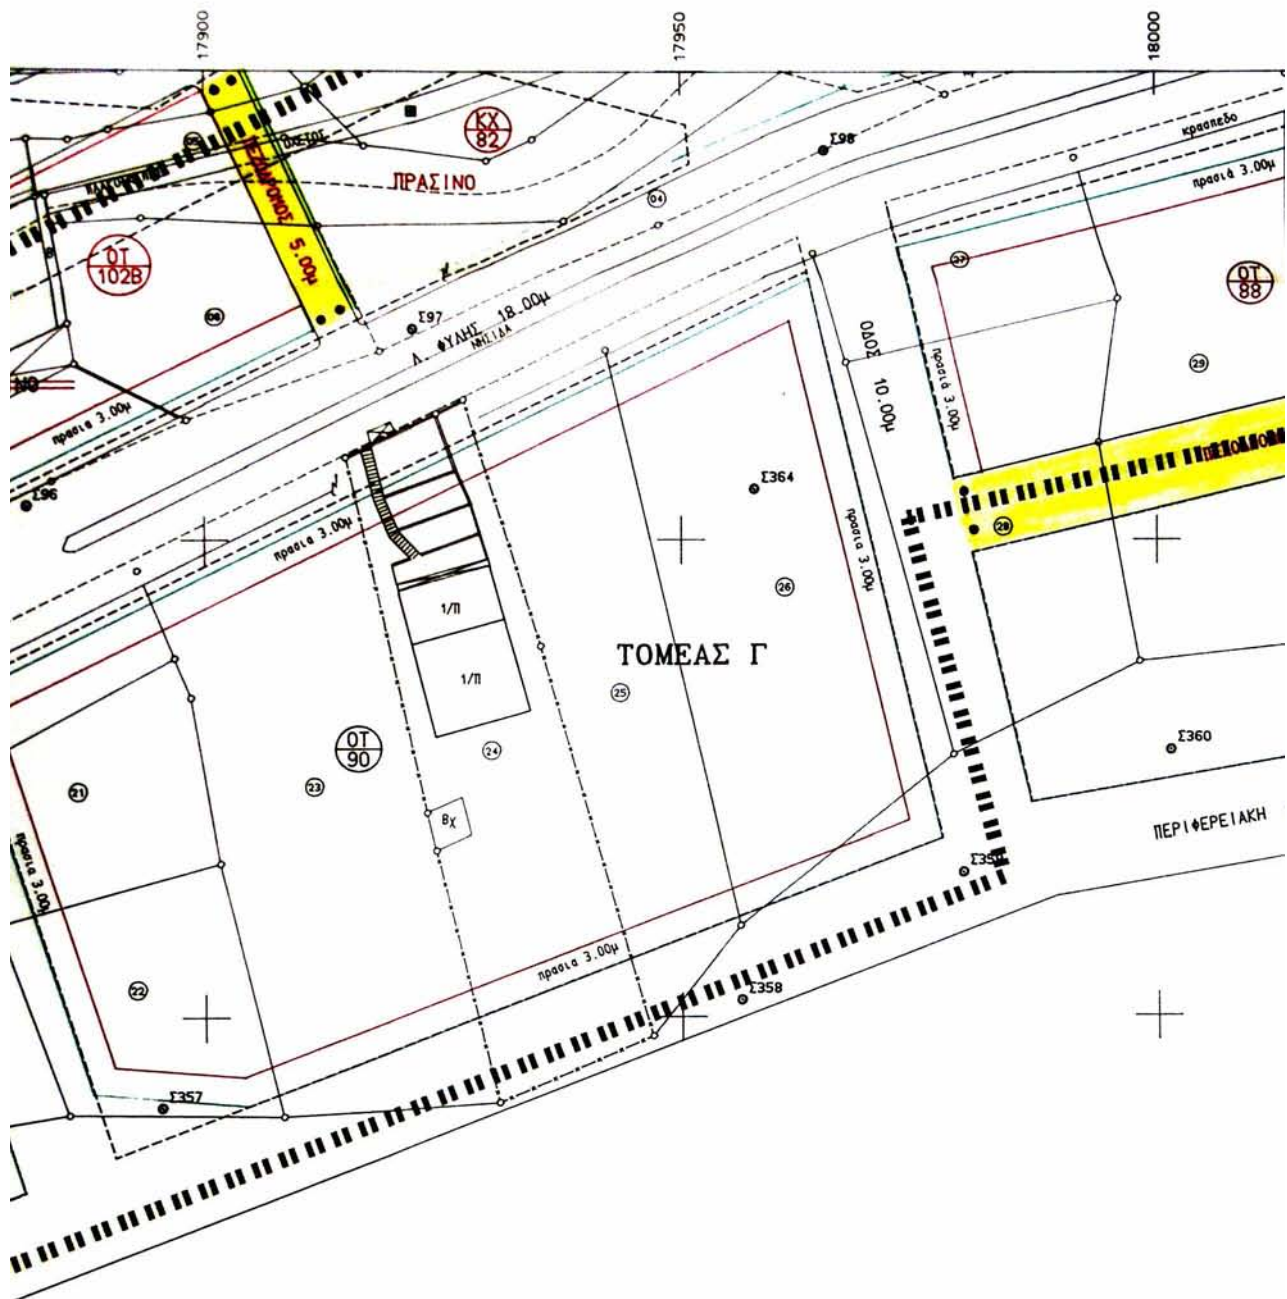

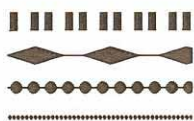

ΟΡΙΟ ΜΕΛΕΤΗΣ ΥΠΕΧΩΔΕ

ΟΡΙΟ ΠΥΡΗΝΑ

ΟΡΙΟ ΤΟΜΕΩΝ

ΠΕΖΟΔΡΟΜΟΣ

- Εγκεκριμένη Ρυμοτομική Γραμμή
- Εγκεκριμένη Οικοδομική Γραμμή
- Προτεινόμενη Ρυμοτομική Γραμμή
- Προτεινόμενη Οικοδομική Γραμμή
- Καταργούμενες Εγκ. Ρυμ. & Οικ. Γραμμές

ΕΛΛΗΝΙΚΗ ΔΗΜΟΚΡΑΤΙΑ
ΝΟΜΑΡΧΙΑΚΗ ΑΥΤΟΔΙΟΙΚΗΣΗ
ΔΥΤ. ΑΤΤΙΚΗΣ
ΔΙΕΥΘΥΝΣΗ ΠΟΛΕΟΔΟΜΙΑΣ
ΤΜΗΜΑ ΤΟΠΟΓΡΑΦΙΚΟ

Συνοδεύει την με αρ.

Απόφαση περί Αντιστοίχισης
των εγκεκριμένων ρυμοτομικών
σχέδων Ε.Α. Α.Μ.Α.
Φυλής
Ελευσίνα 9/10/02

Ο ΑΝΤΙΣΤΑΝΤΗΣ

ΠΑΝ. ΤΟΜΑΣ

ΑΡΧ.



ΒΕΒΑΙΩΣΗ

Το παρόν σχέδιο συνοδεύει την
υπ' αριθμό...20101... απόφαση
του Δημοτικού Συμβουλίου ΦΥΛΗΣ
και είναι αυτό που αγαρτήθηκε.

ΦΥΛΗ...1914...2002

Ο ΔΗΜΑΡΧΟΣ

ΔΗΜ. ΜΠΟΥΡΑΪΜΗΣ



ΝΟΜΑΡΧΙΑ ΔΥΤΙΚΗΣ ΑΤΤΙΚΗΣ

Τ.Υ.Δ.Κ

ΔΗΜΟΣ ΦΥΛΗΣ

ΚΤΗΜΑΤΟΓΡΑΦΗΣΗ - ΕΦΑΡΜΟΓΗ ΕΓΚΕΚΡΙΜΕΝΟΥ ΣΧΕΔΙΟΥ ΦΥΛΗΣ

ΑΝΑΘΕΩΡΗΣΗ - ΑΡΣΗ ΑΣΥΜΦΩΝΙΩΝ

		1	
2	3	4	
5	6	7	
8	9	10	
11	12	13	
14	15	16	

ΚΛΙΜΑΚΑ

1:500

Τ Ο Π Ο Γ Ρ Α Φ Ι Κ Ο Δ Ι Α Γ Ρ Α Μ Μ Α

ΜΕΛΕΤΗΤΗΣ:

Β. ΚΟΚΚΙΝΟΣ



ΑΡ. ΣΧΕΔΙΟΥ

16

ΗΜΕΡΟΜΗΝΙΑ

2002

Για την εφαρμογή της σύμβασης

Τ.Υ.Δ.Κ	ΕΠΙΒΛΕΨΗ	Ο ΕΠΙΒΛΕΠΩΝ ΜΗΧΑΝΙΚΟΣ	Ιωάννης Βραχάλης	
	ΕΛΕΓΧΟΣ	Ο ΠΡΟΙΣΤΑΜΕΝΟΣ	Μενέλαος Σμπώκος	
	ΘΕΩΡΗΣΗ	Ο ΔΙΕΥΘΥΝΤΗΣ		
	ΕΓΚΡΙΣΗ	ΕΓΚΡΙΤΙΚΗ ΑΠΟΦΑΣΗ		

ΕΘΝΙΚΟ ΤΥΠΟΓΡΑΦΕΙΟ**ΕΦΗΜΕΡΙΣ ΤΗΣ ΚΥΒΕΡΝΗΣΕΩΣ**

ΚΑΠΟΔΙΣΤΡΙΟΥ 34 * ΑΘΗΝΑ 104 32 * TELEX 223211 YPET GR * FAX 010 52 21 004
 ΗΛΕΚΤΡΟΝΙΚΗ ΔΙΕΥΘΥΝΣΗ: <http://www.et.gr>
 e-mail: webmaster@et.gr

ΠΛΗΡΟΦΟΡΙΕΣ ΔΗΜΟΣΙΕΥΜΑΤΩΝ Φ.Ε.Κ.: Τηλ. 1464

Πληροφορίες Α.Ε. - Ε.Π.Ε. και λοιπών Φ.Ε.Κ.: **010 527 9000**

ΠΕΡΙΦΕΡΕΙΑΚΑ ΓΡΑΦΕΙΑ ΠΩΛΗΣΗΣ Φ.Ε.Κ.

ΘΕΣΣΑΛΟΝΙΚΗ - Βασ. Όλγας 227 - Τ.Κ. 54100 ΠΕΙΡΑΙΑΣ - Γούναρη και Εθν. Αντίστασης Τ.Κ. 185 31	(0310) 423 956 010 4135 228	ΛΑΡΙΣΑ - Διοικητήριο Τ.Κ. 411 10 ΚΕΡΚΥΡΑ - Σαμαρά 13 Τ.Κ. 491 00 ΗΡΑΚΛΕΙΟ - Πλ. Ελευθερίας 1, Τ.Κ. 711 10 ΛΕΣΒΟΣ - Πλ. Κωνσταντινουπόλεως Τ.Κ. 811 00 Μυτιλήνη	(0410) 597449 (06610) 89 127 / 89 120 (0810) 396 223 (02510) 46 888 / 47 533
ΠΑΤΡΑ - Κορίνθου 327 - Τ.Κ. 262 23 ΙΩΑΝΝΙΝΑ - Διοικητήριο Τ.Κ. 450 44 ΚΟΜΟΤΗΝΗ - Δημοκρατίας 1 Τ.Κ. 691 00	(0610) 638 109 - 110 (06510) 87215 (05310) 22 858		

ΤΙΜΗ ΠΩΛΗΣΗΣ ΦΥΛΛΩΝ ΕΦΗΜΕΡΙΔΟΣ ΤΗΣ ΚΥΒΕΡΝΗΣΕΩΣ**Σε έντυπη μορφή:**

- Για τα ΦΕΚ από 1 μέχρι 40 σελίδες 1 euro.
- Για τα ΦΕΚ από 40 σελίδες και πάνω η τιμή προσαυξάνεται κατά 0,05 euro για κάθε επιπλέον σελίδα.

Σε μορφή CD:

Τεύχος	Περίοδος	Τιμές σε EURO	Τεύχος	Περίοδος	Τιμές σε EURO
Α.Ε. & Ε.Π.Ε.	Μηνιαίο	60	Αναπτυξιακών Πράξεων και Συμβάσεων (Τ.Α.Π.Σ.)	Ετήσιο	75
Α' και Β'	3μηνιαίο	75	Νομικών Προσώπων		
Α', Β' και Δ'	3μηνιαίο	90	Δημοσίου Δικαίου (Ν.Π.Δ.Δ.)	Ετήσιο	75
Α'	Ετήσιο	180	Δελτίο Εμπορικής και		
Β'	Ετήσιο	210	Βιομηχανικής Ιδιοκτησίας (Δ.Ε.Β.Ι.)	Ετήσιο	75
Γ	Ετήσιο	60	Ανωτάτου Ειδικού Δικαστηρίου	Ετήσιο	75
Δ'	Ετήσιο	150	Διακηρύξεων Δημοσίων Συμβάσεων	Ετήσιο	75
Παράρτημα	Ετήσιο	75			

Η τιμή πώλησης του Τεύχους Α.Ε. & Ε.Π.Ε. σε μορφή CD - rom για δημοσιεύματα μετά το 1994 καθορίζεται σε 30 euro ανά τεμάχιο, ύστερα από σχετική παραγγελία.

Η τιμή διάθεσης φωτοαντιγράφων ΦΕΚ 0,15 euro ανά σελίδα

ΕΤΗΣΙΕΣ ΣΥΝΔΡΟΜΕΣ Φ.Ε.Κ.

Τεύχος	Σε έντυπη μορφή		Από το Internet	
	Κ.Α.Ε. Προϋπολογισμού 2531 euro	Κ.Α.Ε. ΤΑΠΕΤ 3512 euro	Κ.Α.Ε. Προϋπολογισμού 2531 euro	Κ.Α.Ε. ΤΑΠΕΤ 3512 euro
Α' (Νόμοι, Π.Δ., Συμβάσεις κτλ.)	205	10,25	176	8,80
Β' (Υπουργικές αποφάσεις κτλ.)	293	14,65	205	10,25
Γ' (Διορισμοί, απολύσεις κτλ. Δημ. Υπαλλήλων)	59	2,95	ΔΩΡΕΑΝ	- -
Δ' (Απαλλοτριώσεις, πολεοδομία κτλ.)	293	14,65	147	7,35
Αναπτυξιακών Πράξεων και Συμβάσεων (Τ.Α.Π.Σ.)	147	7,35	88	4,40
Ν.Π.Δ.Δ. (Διορισμοί κτλ. προσωπικού Ν.Π.Δ.Δ.)	59	2,95	ΔΩΡΕΑΝ	- -
Παράρτημα (Προκηρύξεις θέσεων ΔΕΠ κτλ.)	30	1,50	ΔΩΡΕΑΝ	- -
Δελτίο Εμπορικής και Βιομ/κής Ιδιοκτησίας (Δ.Ε.Β.Ι.)	59	2,95	30	1,50
Ανωτάτου Ειδικού Δικαστηρίου (Α.Ε.Δ.)	ΔΩΡΕΑΝ	-	ΔΩΡΕΑΝ	- -
Προκηρύξεων Α.Σ.Ε.Π.	ΔΩΡΕΑΝ	-	ΔΩΡΕΑΝ	- -
Ανωνύμων Εταιρειών & Ε.Π.Ε.	2.054	102,70	587	29,35
Διακηρύξεων Δημοσίων Συμβάσεων (Δ.Δ.Σ.)	205	10,25	88	4,40
Α', Β' και Δ'			352	17,60

Το κόστος για την ετήσια συνδρομή σε ηλεκτρονική μορφή για τα προηγούμενα έτη προσαυξάνεται πέραν του ποσού της ετήσιας συνδρομής του έτους 2002 κατά 6 euro ανά έτος παλαιότητας και κατά τεύχος

- * Οι συνδρομές του εσωτερικού προπληρώνονται στις ΔΟΥ που δίνουν αποδεικτικό είσπραξης (διπλότυπο) το οποίο με τη φροντίδα του ενδιαφερομένου πρέπει να στέλνεται στην Υπηρεσία του Εθνικού Τυπογραφείου.
- * Η πληρωμή του υπέρ ΤΑΠΕΤ ποσοστού που αντιστοιχεί σε συνδρομές, εισπράττεται και από τις ΔΟΥ.
- * Οι συνδρομητές του εξωτερικού έχουν τη δυνατότητα λήψης των δημοσιευμάτων μέσω internet, με την καταβολή των αντίστοιχων ποσών συνδρομής και ΤΑΠΕΤ.
- * Οι Νομαρχιακές Αυτοδιοικήσεις, οι Δήμοι, οι Κοινότητες ως και οι επιχειρήσεις αυτών πληρώνουν το μισό χρηματικό ποσό της συνδρομής και ολόκληρο το ποσό υπέρ του ΤΑΠΕΤ.
- * Η συνδρομή ισχύει για ένα χρόνο, που αρχίζει την 1η Ιανουαρίου και λήγει την 31η Δεκεμβρίου του ίδιου χρόνου.
- * Δεν εγγράφονται συνδρομητές για μικρότερο χρονικό διάστημα.
- * Η εγγραφή ή ανανέωση της συνδρομής πραγματοποιείται το αργότερο μέχρι τον Φεβρουάριο κάθε έτους.
- * Αντίγραφα διπλοτύπων, ταχυδρομικές επιταγές και χρηματικά γραμμάτια δεν γίνονται δεκτά.

Οι υπηρεσίες εξυπηρέτησης των πολιτών λειτουργούν καθημερινά από 08.00' έως 13.00'

ΑΠΟ ΤΟ ΕΘΝΙΚΟ ΤΥΠΟΓΡΑΦΕΙΟ