



04008811010020008



7815

ΕΦΗΜΕΡΙΣ ΤΗΣ ΚΥΒΕΡΝΗΣΕΩΣ

ΤΗΣ ΕΛΛΗΝΙΚΗΣ ΔΗΜΟΚΡΑΤΙΑΣ

ΤΕΥΧΟΣ ΤΕΤΑΡΤΟ

Αρ. Φύλλου 881

10 Οκτωβρίου 2002

ΠΕΡΙΕΧΟΜΕΝΑ

ΔΙΑΤΑΓΜΑΤΑ

- Τροποποίηση του εγκεκριμένου ρυμοτομικού σχεδίου του δήμου Βεργίνας (ν. Ημαθίας) και επιβολή προκηπίου. 1
- Έγκριση πολεοδομικής μελέτης τμήματος της πολεοδομικής ενότητας 2 του οικισμού Πανοράματος δήμου Πανοράματος (ν. Θεσσαλονίκης). 2

ΑΠΟΦΑΣΕΙΣ

- Έγκριση τοπικού ρυμοτομικού σχεδίου σε εκτός εγκεκριμένου ρυμοτομικού σχεδίου περιοχή του δήμου Χορτιάτη (ν. Θεσ/κης) για τον καθορισμό χώρων ανέγερσης γυμνασίου - λυκείου, δημοτικού γυμναστηρίου, χώρου στάθμευσης και καθορισμός όρων και περιορισμών δόμησης. 3

ΔΙΑΤΑΓΜΑΤΑ

(1)

- Τροποποίηση του εγκεκριμένου ρυμοτομικού σχεδίου του δήμου Βεργίνας (Ν. Ημαθίας) και επιβολή προκηπίου.

Ο ΠΡΟΕΔΡΟΣ ΤΗΣ ΕΛΛΗΝΙΚΗΣ ΔΗΜΟΚΡΑΤΙΑΣ

Έχοντας υπόψη:

- 1.- Τις διατάξεις των άρθρων 82 και 100, 152 (παρ. 1, 2 και 6), 154 και 160 (παρ. 1 και 2) του από 14.7.1999 Π.Δ/τος «Κώδικας Βασικής Πολεοδομικής Νομοθεσίας» (Δ'580).
- 2.- Τις διατάξεις των παρ. Α περ. 4.2.δ και Β του άρθρου 29 του Ν. 2831/2000 «Τροποποίηση των διατάξεων του Ν. 1577/1985 «Γενικός Οικοδομικός Κανονισμός» και άλλες πολεοδομικές διατάξεις» (Α'140).
- 3.- Τις διατάξεις του άρθρου 29Α του Ν. 1558/1985 «Κυβέρνηση και Κυβερνητικά Όργανα» όπως αυτό προστέθηκε με το άρθρο 27 του Ν. 2081/1992 (Α'154) και αντικαταστάθηκε με την παρ. 2α του άρθρου 1 του Ν. 2469/1997 (Α'38).
- 4.- Την Υ6/31.10.01 απόφαση Πρωθυπουργού και Υπουργού Περιβάλλοντος Χωροταξίας και Δημοσίων Έργων «Ανάθεση αρμοδιοτήτων Υπουργού Περιβάλλοντος Χωροταξίας και Δημοσίων Έργων στους Υφυπουργούς

Περιβάλλοντος Χωροταξίας και Δημοσίων Έργων» (Β'1484).

5.- Την 47/2001 γνωμοδότηση του δημοτικού συμβουλίου Βεργίνας.

6.- Την 184/2001 γνωμοδότηση του Κεντρικού Συμβουλίου Χωροταξίας Οικισμού και Περιβάλλοντος.

7.- Το γεγονός ότι από τις κανονιστικές διατάξεις αυτού του διατάγματος δεν προκαλείται δαπάνη σε βάρος του κρατικού προϋπολογισμού και του οικείου Ο.Τ.Α.

8.- Την 351/2002 γνωμοδότηση του Συμβουλίου της Επικρατείας, με πρόταση της Υφυπουργού Περιβάλλοντος Χωροταξίας και Δημοσίων Έργων, αποφασίζουμε:

Άρθρο 1

Εγκρίνεται η τροποποίηση του εγκεκριμένου ρυμοτομικού σχεδίου του δήμου Βεργίνας (Ν. Ημαθίας) που εμπίπτει σε περιοχή η οποία έχει χαρακτηριστεί ως περιοχή ιδιαίτερου φυσικού κάλλους με την 8383/92/28.1.1993 απόφαση Υπουργού Πολιτισμού (Β'79) και, ειδικότερα στα Ο.Τ. 79 και 80 με την μετατροπή τμημάτων αυτών καθώς και τμήματος της μεταξύ αυτών οδού σε χώρο πλατείας, την έγκριση πεζοδρομών και τον χαρακτηρισμό τμήματος οδού ως πεζοδρόμου όπως οι παραπάνω ρυθμίσεις φαίνονται στο σχετικό πρωτότυπο διάγραμμα σε κλίμακα 1:500, που θεωρήθηκε από τον Προϊστάμενο της Δ/σης Τοπογραφικών Εφαρμογών με την 15655/2002 πράξη του και που αντίτυπό του σε φωτοσμίκρυνση δημοσιεύεται με το παρόν διάταγμα.

Άρθρο 2

Στο πρόσωπο των οικοπέδων οικοδομημένων ή μη που βρίσκονται στην παραπάνω περιοχή της οποίας τροποποιείται το σχέδιο επιβάλλεται προκήπιο πλάτους δύο (2)μ., όπως φαίνεται στο διάγραμμα του άρθρου 1.

Άρθρο 3

Η ισχύς του παρόντος διατάγματος αρχίζει από τη δημοσίευση του στην Εφημερίδα της Κυβερνήσεως.

Στην Υφυπουργό Περιβάλλοντος Χωροταξίας και Δημοσίων Έργων αναθέτουμε την δημοσίευση και εκτέλεση του παρόντος διατάγματος.


Αθήνα, 3 Σεπτεμβρίου 2002

Ο ΠΡΟΕΔΡΟΣ ΤΗΣ ΔΗΜΟΚΡΑΤΙΑΣ

ΚΩΝΣΤΑΝΤΙΝΟΣ ΣΤΕΦΑΝΟΠΟΥΛΟΣ

Η ΥΦΥΠΟΥΡΓΟΣ ΠΕΡΙΒΑΛΛΟΝΤΟΣ
ΧΩΡΟΤΑΞΙΑΣ ΚΑΙ ΔΗΜΟΣΙΩΝ ΕΡΓΩΝ

ΡΟΔΟΥΛΑ ΖΗΣΗ

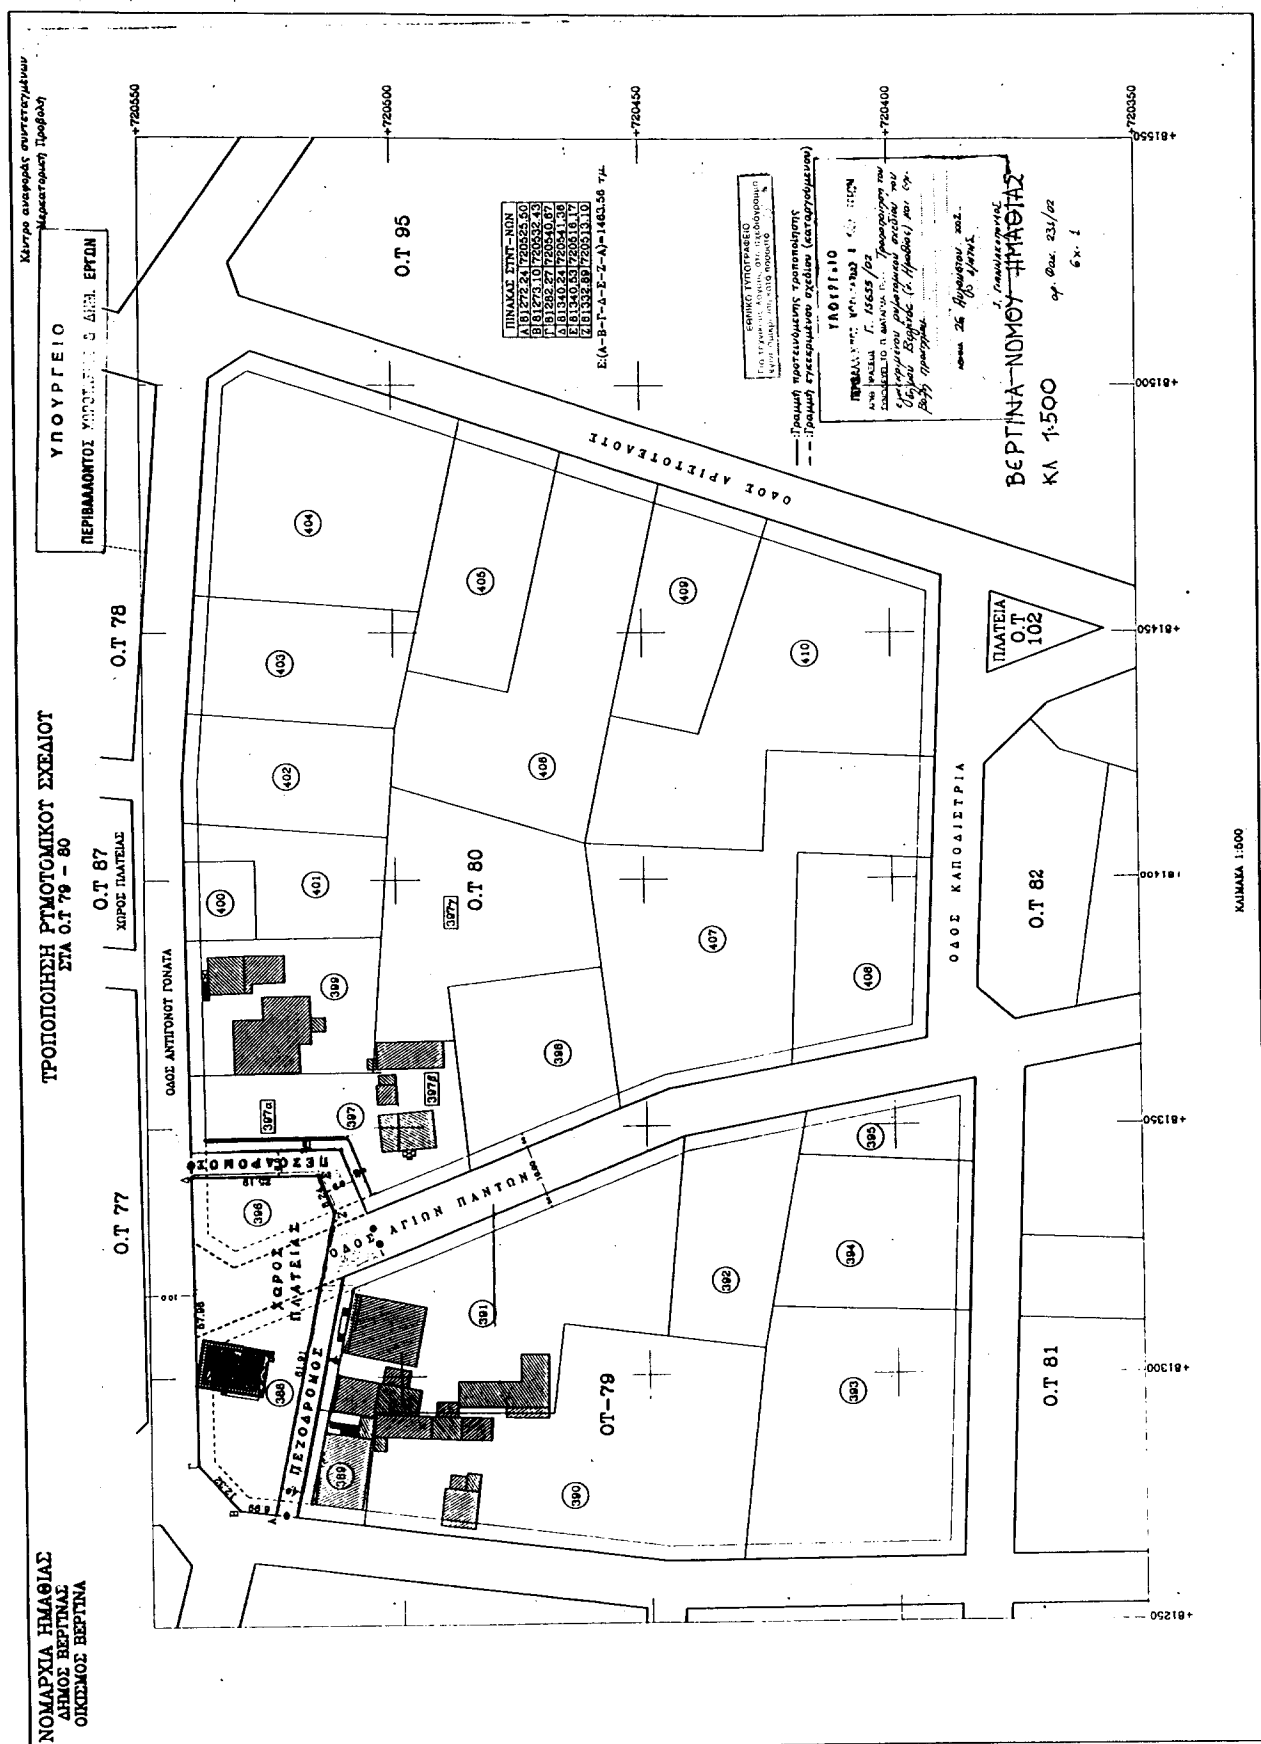

(2) Έγκριση πολεοδομικής μελέτης τμήματος της πολεοδομικής ενότητας 2 του οικισμού Πανοράματος δήμου Πανοράματος (Ν. Θεσσαλονίκης).

Ο ΠΡΟΕΔΡΟΣ ΤΗΣ ΕΛΛΗΝΙΚΗΣ ΔΗΜΟΚΡΑΤΙΑΣ

Έχοντας υπόψη:

1.- Τις διατάξεις των άρθρων 43 (παρ. 1, 4 και 5) 44 (παρ. 1, 2 και 4), 152 (παρ. 1, 2, 6) 154, 243 (παρ. 1), 248, 249, 250 και 255 του από 14.7.1999 π.δ/τος «Κώδικας Βασικής Πολεοδομικής Νομοθεσίας» (Δ'580), όπως τα άρθρα 243, 248, 249 και 250 τροποποιήθηκαν με τα άρθρα 4, 5, 6 και 7 αντίστοιχα του Ν. 2831/2000 «Τροποποίηση των διατάξεων του Ν. 1577/1985 «Γενικός Οικοδομικός Κανονισμός» και άλλες πολεοδομικές διατάξεις» (Α'140).

2.- Τις διατάξεις του άρθρου 29Α του Ν. 1558/1985 «Κυβέρνηση και Κυβερνητικά Όργανα» (Α'137), όπως αυτό προστέθηκε με το άρθρο 27 του Ν. 2081/1992 (Α'154) και αντικαταστάθηκε με την παρ. 2α του άρθρου 1 του Ν.2469/1997 (Α'38).

3.- Την Υ6/31.10.2001 απόφαση Πρωθυπουργού και Υπουργού Περιβάλλοντος, Χωροταξίας και Δημοσίων Έργων «Ανάθεση αρμοδιοτήτων Υπουργού Περιβάλλοντος, Χωροταξίας και Δημοσίων Έργων στους Υφυπουργούς Περιβάλλοντος, Χωροταξίας και Δημοσίων Έργων» (Β'1484).

4.- Την 54540/2063/31.3.1994 απόφαση του Υπουργού Περιβάλλοντος, Χωροταξίας και Δημοσίων Έργων «Έγκριση Γενικού Πολεοδομικού Σχεδίου (Γ.Π.Σ.) οικισμού Πανοράματος της κοινότητας Πανοράματος (ν. Θεσσαλονίκης) (Δ'355).

5.- Τις 51/1997, 183/1997, 308/1997, 63/1999 και 107/1999 γνωμοδοτήσεις δήμου Πανοράματος.

6.- Την 53/2001 γνωμοδότηση του Κεντρικού Συμβουλίου Χωροταξίας Οικισμού και Περιβάλλοντος.

7.- Το γεγονός ότι από κανονιστικές διατάξεις αυτού του δ/τος δεν προκαλείται δαπάνη σε βάρος του κρατικού προϋπολογισμού και του οικείου Ο.Τ.Α..

8.- Τις 530/2001 και 168/2002 γνωμοδοτήσεις του Συμβουλίου της Επικρατείας με πρόταση της Υφυπουργού Περιβάλλοντος, Χωροταξίας και Δημοσίων Έργων, αποφασίζουμε:

Άρθρο 1

Εγκρίνεται το πολεοδομικό σχέδιο τμήματος της πολεοδομικής ενότητας 2 του οικισμού Πανοράματος δήμου Πανοράματος (Ν. Θεσσαλονίκης), με τον καθορισμό οικοδομησίμων χώρων, οδών, πεζοδρόμων, χώρων πρασί-νου, χώρου στάθμευσης αυτοκινήτων (Ρ), όπως οι ρυθμί-σεις φαίνονται στο σχετικό πρωτότυπο διάγραμμα σε κλί-μακα 1:1000 που θεωρήθηκε από τον Προϊστάμενο της Διεύθυνσης Τοπογραφικών Εφαρμογών με την 15730/2002 πράξη του και που αντίτυπό του σε φωτοσμί-κρυνση δημο-σιεύεται με το παρόν διάταγμα.

Άρθρο 2

Εγκρίνεται, όπως διατυπώνεται στα επόμενα άρθρα, ο

πολεοδομικός κανονισμός της περιοχής της οποίας το πολεοδομικό σχέδιο εγκρίνεται με το άρθρο 1 του πα-ρόντος.

Άρθρο 3

Στους οικοδομήσιμους χώρους της παραπάνω περιο-χής επιτρέπεται η χρήση αμιγούς κατοικίας όπως προσ-διορίζεται από το άρθρο 2 του από 23.2.1987 π.δ/τος (Δ'166).

Άρθρο 4

Στο πρόσωπο των οικοπέδων οικοδομημένων ή μη που βρίσκονται στην περιοχή της οποίας εγκρίνεται το σχέδιο επιβάλλεται προκήπιο πλάτους τριών (3) και πέντε (5) μέ-τρων, όπως φαίνεται στο διάγραμμα του άρθρου 1.

Άρθρο 5

Τα ελάχιστα όρια εμβαδού και προσώπου καθώς και οι λοιποί όροι και περιορισμοί δόμησης των οικοπέδων ορίζονται κατά τομέα ΙΒ ως εξής:

1. Ελάχιστο πρόσωπο: δέκα πέντε (15) μέτρα

Ελάχιστο εμβαδόν: οκτακόσια (800) τ.μέτρα

2. Επιπλέον των προϋποθέσεων της προηγούμενης πα-ραγράφου τα οικοπέδα θεωρούνται άρτια και οικοδομή-σιμα εφόσον:

α. στο οικοδομήσιμο τμήμα τους εγγράφεται κάτοψη κτιρίου με ελάχιστη επιφάνεια πενήντα (50) τ. μέτρα και ελάχιστη πλευρά πέντε (5) μέτρα.

β. δε δημιουργήθηκαν από κατάτμηση που έγινε κατά παράβαση των διατάξεων του από 10.10.1985 π.δ/τος (Δ'689).

3. Μέγιστο ποσοστό κάλυψης των οικοπέδων: σαράντα τοις εκατό (40%) της επιφανείας τους.

4. Συντελεστής δόμησης: τέσσερα δέκατα (0,4).

5α. Μέγιστο επιτρεπόμενο ύψος των ανεγερθησομένων κτιρίων: επτά και μισό (7,50) μέτρα.

β. Πάνω από το μέγιστο επιτρεπόμενο ύψος, επιβάλλε-ται η κατασκευή στέγης με κεραμίδια μέγιστου ύψους ενός και μισού (1,50) μέτρου.

6. Κατά την έκδοση των οικοδομικών αδειών για την το-ποθέτηση των κτιρίων στα οικοδομικά τετράγωνα που βρίσκονται επί της επαρχιακής οδού, εφαρμόζονται οι διατάξεις του 209/1998 π.δ/τος (Α'169).

Άρθρο 6

Η ισχύς του παρόντος διατάγματος αρχίζει από τη δημοσίευσή του στην Εφημερίδα της Κυβερνήσεως.

Στην Υφυπουργό Περιβάλλοντος, Χωροταξίας και Δημοσίων Έργων αναθέτουμε τη δημοσίευση και εκτέλε-ση του παρόντος διατάγματος.

Αθήνα 3 Σεπτεμβρίου 2002

Ο ΠΡΟΕΔΡΟΣ ΤΗΣ ΔΗΜΟΚΡΑΤΙΑΣ

ΚΩΝΣΤΑΝΤΙΝΟΣ ΣΤΕΦΑΝΟΠΟΥΛΟΣ

Η ΥΦΥΠΟΥΡΓΟΣ ΠΕΡΙΒΑΛΛΟΝΤΟΣ
ΧΩΡΟΤΑΞΙΑΣ ΚΑΙ ΔΗΜΟΣΙΩΝ ΕΡΓΩΝ

ΡΟΔΟΥΛΑ ΖΗΣΗ

**ΠΟΛΕΟΔΟΜΙΚΗ ΜΕΛΕΤΗ ΕΠΕΚΤΑΣΗΣ
ΓΕΙΤΟΝΙΑΣ ΙΙ, ΔΗΜΟΥ ΠΑΝΟΡΑΜΑΤΟΣ**

ΑΠΟΦΑΣΕΙΣ

Αριθ. 16966

(3)

Έγκριση τοπικού ρυμοτομικού σχεδίου σε εκτός εγκεκριμένου ρυμοτομικού σχεδίου περιοχή του δήμου Χορτιάτη (Ν. Θεσ/κης) για τον καθορισμό χώρων ανέγερσης γυμνασίου - λυκείου, δημοτικού γυμναστηρίου, χώρου στάθμευσης και καθορισμός όρων και περιορισμών δόμησης.

**Η ΥΠΟΥΡΓΟΣ ΠΕΡΙΒΑΛΛΟΝΤΟΣ,
ΧΩΡΟΤΑΞΙΑΣ ΚΑΙ ΔΗΜΟΣΙΩΝ ΕΡΓΩΝ**

Έχοντας υπόψη:

1.- Τις διατάξεις των άρθρων 114 (παρ. 1), 248, 249, 250 και 255 του από 14.7.1999 π. δ/τος «Κώδικας Βασικής Πολεοδομικής Νομοθεσίας» (Δ' 580), όπως τα άρθρα 248, 249, 250 και 255 τροποποιήθηκαν με τα άρθρα 5, 6, 7 και 13 αντίστοιχα του Ν. 2831/2000 «Τροποποίηση των διατάξεων του Ν. 1577/1985 «Γενικός Οικοδομικός Κανονισμός» και άλλες πολεοδομικές διατάξεις» (Α' 140).

2.- Τις διατάξεις της παρ. Δ2 του άρθρου 29 του Ν. 2831/2000 (Α' 140).

3.- Τις διατάξεις του άρθρου 29^Α του Ν. 1558/1985 «Κυβέρνηση και Κυβερνητικά Όργανα» (Α' 137), όπως αυτό προστέθηκε με το άρθρο 27 του Ν. 2081/1992 (Α' 154) και τροποποιήθηκε με την παρ. 2^α του άρθρου 1 του Ν. 2469/1997 (Α' 38).

4.- Την Υ6/31.10.2001 απόφαση του Πρωθυπουργού και της Υπουργού Περιβάλλοντος, Χωροταξίας και Δημοσίων Έργων «Ανάθεση αρμοδιοτήτων Υπουργού Περιβάλλοντος, Χωροταξίας και Δημοσίων Έργων στους Υφυπουργούς Περιβάλλοντος, Χωροταξίας και Δημοσίων Έργων» (Β 1484).

5.- Το 6892/21.11.2001 έγγραφο του Δασαρχείου Θεσσαλονίκης.

6.- Το 4692/19.11.2001 έγγραφο της 9^{ης} Εφορείας Βυζαντινών Αρχαιοτήτων Θεσσαλονίκης.

7.- Το 6320/14.6.2002 έγγραφο του δήμου Χορτιάτη.

8.- Τις 243/01 και 20/02 γνωμοδοτήσεις δημοτικού συμβουλίου.

9.- Την 11/συν.6/21.3.2002 γνωμοδότηση της Εκτελεστικής Επιτροπής του Οργανισμού Θεσσαλονίκης

10.- Το 6682/25.6.2002 υπηρεσιακό σημείωμα της Δ/σης Πολεοδομικού Σχεδιασμού - Τμήμα Α.

11.- Το γεγονός ότι από τις κανονιστικές διατάξεις αυτής της απόφασης δεν προκαλείται δαπάνη σε βάρος του κρατικού προϋπολογισμού και του προϋπολογισμού του οικείου Ο.Τ.Α., αποφασίζουμε:

1.- Εγκρίνεται τοπικό ρυμοτομικό σχέδιο σε εκτός εγκεκριμένου ρυμοτομικού σχεδίου περιοχή του δήμου Χορτιάτη (ν. Θεσ/νίκης) για τον καθορισμό χώρων για την ανέγερση γυμνασίου - λυκείου και δημοτικού γυμναστηρίου, χώρου στάθμευσης και πεζοδρόμων, όπως φαίνονται περικλειόμενοι με πράσινη γραμμή και ειδικότερα ο χώρος γυμνασίου - λυκείου με στοιχεία T24, T25, T26, T27, T31, T32, T33, T34, T24, και ο χώρος δημοτικού γυμναστηρίου με στοιχεία T27, T28, T29, T30, T31, T27, στο σχετικό πρωτότυπο διάγραμμα σε κλίμακα 1: 1000, που θεωρήθηκε από τον Προϊστάμενο της Διεύθυνσης Τοπογραφικών Εφαρμογών με την αρ. 16966/2002 πράξη του και που αντίτυπο του σε φωτοσμίκρυνση δημοσιεύεται με την παρούσα απόφαση.

2.- Οι όροι και περιορισμοί δόμησης των παραπάνω χώρων ορίζονται ως εξής:

α. Μέγιστο ποσοστό κάλυψης: τριάντα τοις εκατό (30%) της επιφάνειας των χώρων.

β. Συντελεστής δόμησης: έξι δέκατα (0,6).

γ. Μέγιστο επιτρεπόμενο ύψος των ανεγερθησομένων κτιρίων: δέκα πέντε (15.00) μέτρα, στο οποίο συμπεριλαμβάνονται και η στέγη ύψους δύο (2) μέτρων, η κατασκευή της οποίας είναι υποχρεωτική.

δ. Τα ανεγερθησόμενα κτίρια πρέπει να απέχουν από τα όρια του χώρου πέντε (5) μέτρα τουλάχιστον.

ε. Επιτρέπεται η διάσπαση του όγκου σε ανεξάρτητα κτίρια.

3.- Η ισχύς της παρούσας απόφασης αρχίζει από τη δημοσίευσή της στην Εφημερίδα της Κυβερνήσεως.


Η απόφαση αυτή να δημοσιευθεί στην Εφημερίδα της Κυβερνήσεως.

Αθήνα, 26 Αυγούστου 2002

Η ΥΦΥΠΟΥΡΓΟΣ
ΡΟΔΟΥΛΑ ΖΗΣΗ

ΠΕΡΙΦΕΡΕΙΑ ΚΕΝΤΡΙΚΗΣ ΜΑΚΕΔΟΝΙΑΣ
ΔΗΜΟΣ ΧΟΡΤΙΑΤΗ - Τ.Τ.Υ.Π.

ΤΟΠΟΓΡΑΦΙΚΟ ΔΙΑΓΡΑΜΜΑ ΤΟΠΙΚΟΥ ΡΥΜΟΤΟΜΙΚΟΥ ΣΧΕΔΙΟΥ

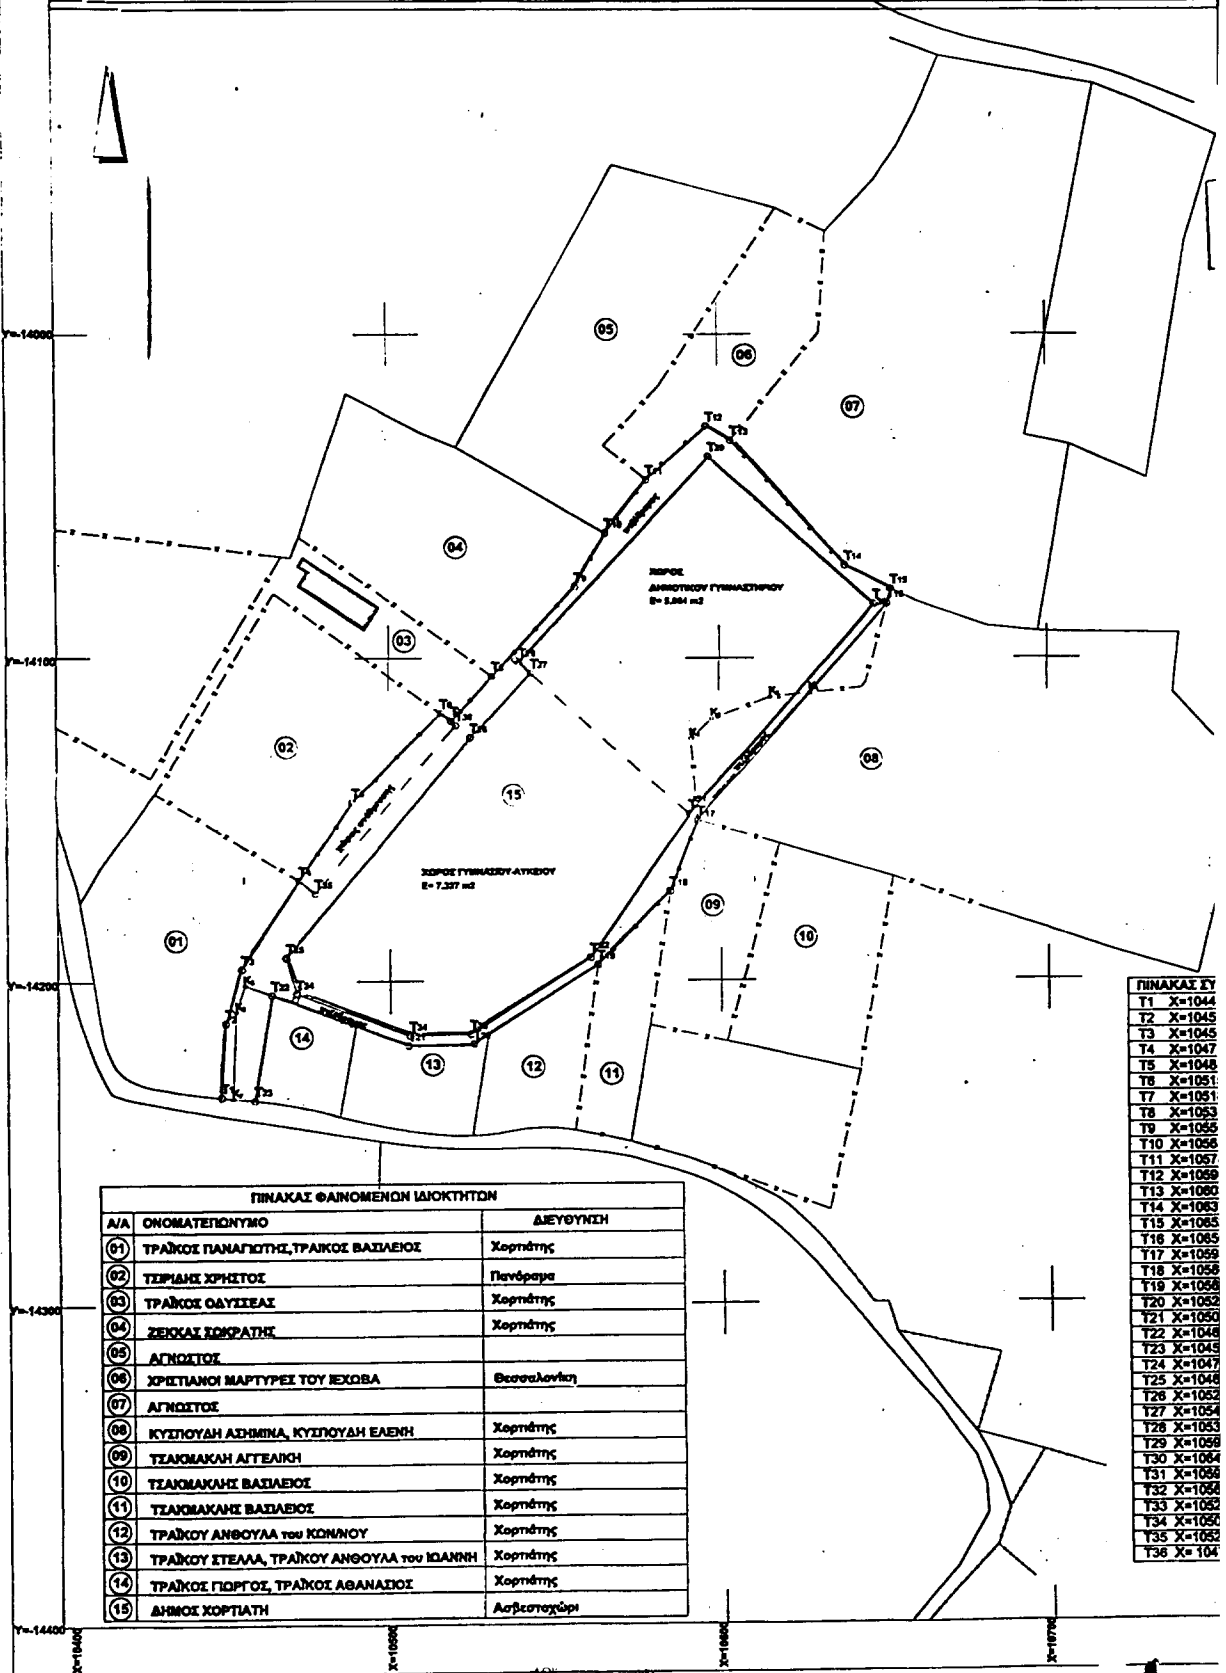ΕΛΛΗΝΙΚΟ DATUM
ΠΡΟΒΟΛΗ MATT
λ=0 45 φ=48 45

κλίμακα 1:1000

Υ ΣΧΕΔΙΟΥ

ΥΠΟΥΡΓΕΙΟ
ΠΕΡΙΒΑΛΛΟΝΤΟΣ ΧΩΡΟΤΑΞΙΑΣ & ΔΗΜ. ΕΡΓΩΝ


ΥΠΟΥΡΓΕΙΟ
ΠΕΡΙΒΑΛΛΟΝΤΟΣ ΧΩΡΟΤΑΞΙΑΣ & ΔΗΜ. ΕΡΓΩΝ
ΣΥΝΔΕΙΞΕΙ ΤΗΝ ΚΑ ΑΡΧΗ Γ. 16966/02 ΑΠΟΦΑΣΗ
ΠΕΡΙ "ΕΓΚΡΙΣΗΣ ΤΟΠΙΚΩΝ ΡΥΘΜΩΝ ΣΧΕΔΙΟΥ ΕΚΤΟΣ
ΣΧΕΔΙΟΥ ΡΥΘΜΩΝ ΕΓΚΛΙΝ ΠΡΟΣΤΑΣΙΑΣ
Δ. ΧΟΡΤΙΑΤΗ (Ν. ΟΡΕΣΤΙΔΕΩΣ) ΣΤΑΤΟΥΣ ΚΑΡΔΙ-
ΑΚΑ ΣΥΜΜΕΤΟΧΗΣ ΣΥΜΜΕΤΟΧΗΣ ΠΡΟΚΕΙΝΟ,
ΕΠΙΧΡ. ΓΥΜΝΑΣΤΗΡΙΟΥ, ΠΡΟΣ ΕΓΚΛΙΝ
Σ ΕΚΔΡΟΜΗΤΗΡΙΟΝ ΑΡΧΩΝ & ΠΕΡΙΣΤΡΟΦΗΝ ΔΟΜΩΝ
ΑΝΩΝ 2.6 ΑΥΧΛΩΣΤΩΝ ΝΑΕ
Ο Δ/ντης

Ι. ΠΑΝΑΓΑΡΑΚΟΥ

ΠΙΝΑΚΑΣ ΣΥΝΤΕΤΑΓΜΕΝΩΝ

T1	X=10448.98	Y=14235.77
T2	X=10450.37	Y=14212.82
T3	X=10455.36	Y=14196.11
T4	X=10472.62	Y=14168.88
T5	X=10468.88	Y=14144.84
T6	X=10515.57	Y=14116.90
T7	X=10518.81	Y=14119.27
T8	X=10531.39	Y=14105.52
T9	X=10558.45	Y=14078.13
T10	X=10585.77	Y=14081.50
T11	X=10578.39	Y=14045.32
T12	X=10598.42	Y=14028.72
T13	X=10603.82	Y=14033.16
T14	X=10637.99	Y=14071.57
T15	X=10652.01	Y=14078.89
T16	X=10650.81	Y=14083.29
T17	X=10593.18	Y=14150.41
T18	X=10584.95	Y=14172.22
T19	X=10582.88	Y=14164.95
T20	X=10525.18	Y=14218.40
T21	X=10505.40	Y=14219.84
T22	X=10484.18	Y=14204.19
T23	X=10458.94	Y=14236.79
T24	X=10471.65	Y=14203.82
T25	X=10468.87	Y=14182.58
T26	X=10524.88	Y=14124.52
T27	X=10543.08	Y=14104.60
T28	X=10539.39	Y=14101.23
T29	X=10587.05	Y=14038.19
T30	X=10648.54	Y=14083.55
T31	X=10580.77	Y=14148.58
T32	X=10580.74	Y=14192.76
T33	X=10524.26	Y=14218.42
T34	X=10505.82	Y=14218.83
T35	X=10520.23	Y=14120.70
T36	X=10477.37	Y=14172.60

Αρ. Φ. 240/02
ΕΧ. 1

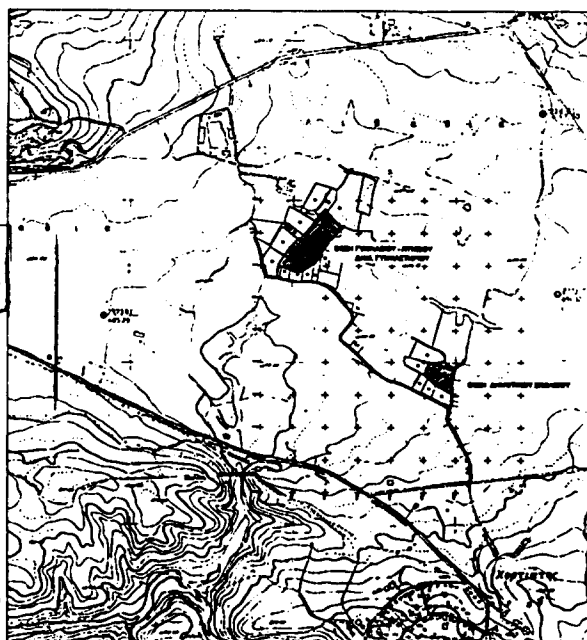

ΟΔΟΠΟΙΗΤΙΚΟ ΣΧΗΜΑ - ΑΠΟΣΤΑΣΜΑ ΧΑΡΤΗ ΚΑ. 1:10.000

Συνοδεύει τ. υπ'αρ.
Απόφαση του Διγ. Συμβουλίου Χορτιάτη
Ασφατοχώρι 2001
Ο Δήμαρχος

ΘΕΟΔΩΡΟΣ ΧΑΡ. ΧΡΙΣΤΟΔΟΥΛΟΥ

ΕΛΛΗΝΙΚΗ ΔΗΜΟΚΡΑΤΙΑ
ΠΕΡΙΦΕΡΕΙΑ ΚΕΝΤΡΙΚΗΣ ΜΑΚΕΔΟΝΙΑΣ - ΝΟΜΟΣ ΘΕΣΣΑΛΟΝΙΚΗΣ
ΔΗΜΟΣ ΧΟΡΤΙΑΤΗ
ΤΜΗΜΑ ΤΕΧΝΙΚΩΝ ΥΠΗΡΕΣΙΩΝ ΚΑΙ ΠΕΡΙΒΑΛΛΟΝΤΟΣ

ΤΟΠΙΚΟ ΡΥΘΜΟΤΟΜΙΚΟ ΣΧΕΔΙΟ ΕΚΤΟΣ ΣΧΕΔΙΟΥ
ΔΙΑ ΧΟΡΤΙΑΤΗ ΔΗΜΟΥ ΧΟΡΤΙΑΤΗ
ΧΩΡΩΝ ΓΥΜΝΑΣΙΟΥ ΛΥΚΕΙΟΥ, ΔΗΜΟΤΙΚΟΥ ΓΥΜΝΑΣΤΗΡΙΟΥ

ΕΘΝΙΚΟ ΤΥΠΟΓΡΑΦΕΙΟ
Για τεχνικούς λόγους στο σχεδιάγραμμα
έγινε συμπλήρωση κατά ποσοστό 4/5 %

ΤΙΤΛΟΣ ΣΧΕΔΙΟΥ
ΤΟΠΟΓΡΑΦΙΚΟ ΣΧΕΔΙΟ

ΑΡΙΘ. ΣΧΕΔΙΟΥ

ΚΑΙΜΑΚΑ 1:1000

ΣΥΝΤΑΞΗ

ΘΕΩΡΗΘΗΚΕ

Ασφατοχώρι 14 / 12 / 2001

Ασφατοχώρι 14 / 12 / 2001
Α. Μορφωτικός του Τ.Τ.Υ.Λ.ΔΗΜΗΤΡΑ ΚΑΡΑΒΑΝΟΥ
Αρχιτέκτονας ΜηχανικόςΑΝΕΣΤΗΣ ΜΑΡΑΓΚΟΖΙΑΝΣ
Αρχιτέκτονας Μηχανικός

ΣΕΠΤΕΜΒΡΙΟΣ 2001