



04008951610020008



7921

ΕΦΗΜΕΡΙΣ ΤΗΣ ΚΥΒΕΡΝΗΣΕΩΣ

ΤΗΣ ΕΛΛΗΝΙΚΗΣ ΔΗΜΟΚΡΑΤΙΑΣ

ΤΕΥΧΟΣ ΤΕΤΑΡΤΟ

Αρ. Φύλλου 895

16 Οκτωβρίου 2002

ΠΕΡΙΕΧΟΜΕΝΑ

ΑΠΟΦΑΣΕΙΣ

- Αναγνώριση οδού (παρόδου οδού Λιοσίων) στο Ο.Τ. 208/98 του Δήμου Αθηναίων ότι υπάρχει πριν από το 1923 και χαρακτηρισμός αυτής σαν διατηρητέας .. 1
- Αναγνώριση της οδού που συνδέει τον οικισμό Κάτω Σταλού με τον οικισμό Κάτω Αγ. Μαρίνας του Δήμου Ν. Κυδωνίας, σαν «Κύρια Δημοτική οδό» 2

ΑΠΟΦΑΣΕΙΣ

Αριθ. 21272/282/2002

(1)

Αναγνώριση οδού (παρόδου οδού Λιοσίων) στο Ο.Τ. 208/98 του Δήμου Αθηναίων ότι υπάρχει πριν από το 1923 και χαρακτηρισμός αυτής σαν διατηρητέας.

Η ΝΟΜΑΡΧΗΣ ΑΘΗΝΩΝ

Έχοντας υπόψη:

Α. Τις διατάξεις:

1. Του Π.Δ. 30/1996 «Κώδικας Νομαρχιακής Αυτοδιοίκησης» όπως τροποποιήθηκε και ισχύει σήμερα.
2. Του ισχύοντος Οργανισμού Εσωτερικής Λειτουργίας υπ' αριθ. 167/1997 (ΦΕΚ 1262Β/31.12.1997).
3. Του από 17.7.1923 Ν.Δ. «περί σχεδίων πόλεων κτλ» όπως τροποποιήθηκαν και συμπληρώθηκαν μεταγενέστερα.

Β. Την από 13.9.2002 Γνωμοδότηση του Συμβουλίου Χωροταξίας Οικισμού και Περιβάλλοντος του Τομέα Κεντρικής Αθήνας της Νομαρχίας Αθηνών.

Γ. Την αρ. 21272/282/2002 αίτηση του Κώνστα Ιωάννη.

Δ. Τους παρακάτω τίτλους ιδιοκτησίας:

α. 476/1999 συμ/φου Αθηνών Βασιλικής Τούμπα.

β. 14547/1960 συμ/φου Αθηνών Ιωάννη Σκλήρη.

γ. 37834/1923 συμ/φου Αθηνών Λεωνίδα Πέρδικα

από τους οποίους προκύπτει ότι η οδός (παροδος οδού Λιοσίων) υπάρχει πριν από το 1923.

Ε. Το από Φεβρουάριο 2002 κλίμακα 1:200 τοπογραφικό διάγραμμα του μηχανικού Κώνστα Ιωάννη.

ΣΤ. Το από 14.8.1937 (ΦΕΚ 162 Β) Διάταγμα ένταξης της περιοχής στο σχέδιο πόλεως του Δήμου Αθηναίων στο οποίο φαίνεται η υπόψη οδός στο Ο.Τ. 208/92 που περικλείεται από τις οδούς Λιοσίων - Νιρβάνα - Ανθ/γού Ρεγούκου.

Ζ. Τα νόμιμα δικαιολογητικά που περιέχονται στο Φάκελο, αποφασίζουμε:

1. Αναγνωρίζουμε ότι η οδός (πάροδος οδού Λιοσίων) στο Ο.Τ. 208/92 του Δήμου Αθηναίων υπάρχει νομίμως πριν από το έτος 1923 και την χαρακτηρίζουμε ως διατηρητέα όπως φαίνεται στο από Φεβρουάριο 2002 κλίμακα 1:200 τοπογραφικό διάγραμμα του μηχανικού Κώνστα Ιωάννη που συνοδεύει την παρούσα απόφαση και που αντίτυπό του σε φωτοσμίκρυνση δημοσιεύεται με αυτή.

2. Η απόφαση αυτή ισχύει από την δημοσίευσή της στην Εφημερίδα της Κυβερνήσεως.

Η απόφαση αυτή να δημοσιευθεί στην Εφημερίδα της Κυβερνήσεως.

Αθήνα, 7 Οκτωβρίου 2002

Η Νομάρχης
ΕΛΕΝΗ ΜΠΕΣΜΠΕΑ

ΑΠΟΣΠΑΣΜΑ ΡΥΜΟΤΟΜΙΚΟΥ ΚΛ.1:1500

ΥΠΟΛΟΓΙΣΜΟΣ ΕΜΒΑΔΟΥ ΟΙΚΟΠΕΔΟΥ:

ΕΜΒΑΔΟΝ ΠΑΡΑΛΛΗΛΟΓΡΑΜΜΟΥ

$$E = (15,16 \times 20,00) = 303,20m^2$$

ΟΡΟΙ ΔΟΜΗΣΗΣ:

ΑΡΤΟΙΟΤΗΤΑ προ 9/6/73 προ24/10/51

ΕΜΒΑΔΟΝ 200m² 150m² 112,5m²

ΠΡΟΣΩΠΟ 10m 9m 6m

ΣΥΝΤΕΛΕΣΤΗΣ ΔΟΜΗΣΗΣ 3,0 ΦΕΚ: 31/2Δ/78

ΣΥΝΤΕΛΕΣΤΗΣ ΚΑΛΥΨΗΣ 70%

ΕΠΙΤΡΕΠΟΜΕΝΟΙ ΟΡΟΦΟΙ 7

ΣΥΣΤΗΜΑ ΔΟΜΗΣΗΣ ΣΥΝΕΧΕΣ

ΑΡΧΑΙΟΛΟΓΙΑ : ΟΧΙ

ΧΡΗΣΕΙΣ ΓΗΣ : ΟΛΕΣ

ΣΤΟΙΧΕΙΑ ΟΙΚΟΠΕΔΟΥ:

ΕΜΒΑΔΟΝ 303,20m² (α.α.37.834/1923)

ΠΡΟΣΩΠΟ 20m Λεωνίδας Περίδικης

ΟΡΟΦΟΙ 2

ΥΨΟΣ 7,60m

Ο.Τ.

92198


ΟΓ

ΡΓ

ΑΝΘΥΠΛΟΓΟΥ ΡΕΓΓΟΥΚΟΥ 17,00m

12Α

ΡΓ

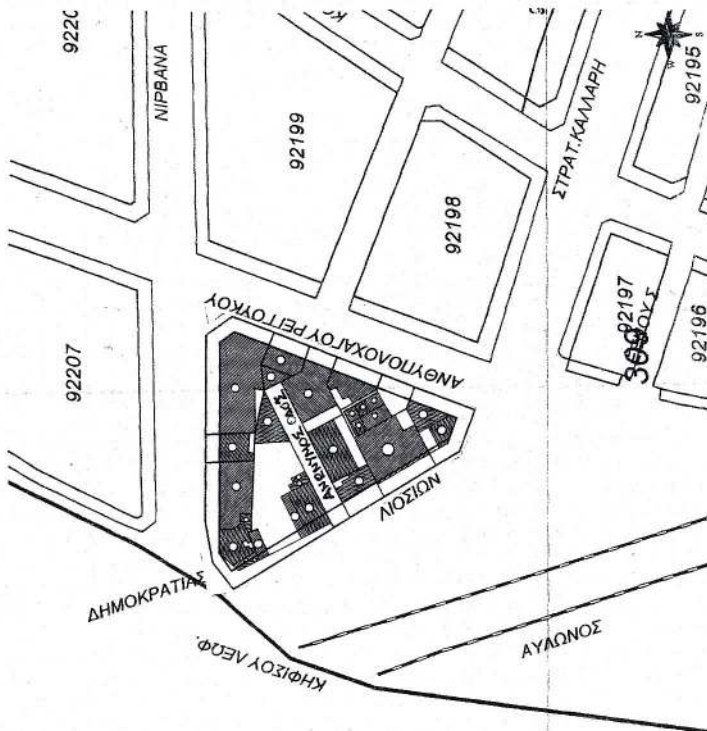

ΔΗΛΩΣΗ ΤΟΥ Ν.651/77


Το υπό των στοιχείων (Α.Β.Γ.Δ.Α) περικλειόμενο οικόπεδο, ιδιοκτησίας Κοροβέση Παναγιώτη-Αφροδίτης, επιφανείας Ε=303,20m² κείται εντός των ορίων του σχεδίου πόλης, είναι άρτιο και οικοδομήσιμο σύμφωνα με τις κείμενες πολεοδομικές διατάξεις και δεν εμπίπτει στις διατάξεις του Ν.1337/83 περί εισφορών σε γη και χρήμα. Τα όρια υποδείχθηκαν από τον ιδιοκτήτη.

ο ιδιοκτήτης

Μηχανικός

Ε. Αφροδίτη
Α. Αφροδίτη

Κ.Σ.Α.Σ.Τ.Α.Ε. Α. ΓΕΩΡΓΙΑΝΝΙΔΗΣ
ΔΙΠΛΩΜ. ΠΟΛΙΤΙΚΟΣ ΜΗΧΑΝΙΚΟΣ
ΠΟΛΥΤΕΧΝΙΚΗΣ ΣΧΟΛΗΣ ΠΑΝΙΣΤΙΤΟΥ ΠΑΤΡΩΝ
ΜΕΛΟΣ Τ.Ε.Ε. ΑΡΙΘΜΟΣ ΜΗΤΡΩΟΥ 66578
ΔΙΟΝΥΣΙΟΥ 52 - ΚΗΦΙΣΙΑ 145 Ε3 - ΤΗΛ. 8080758

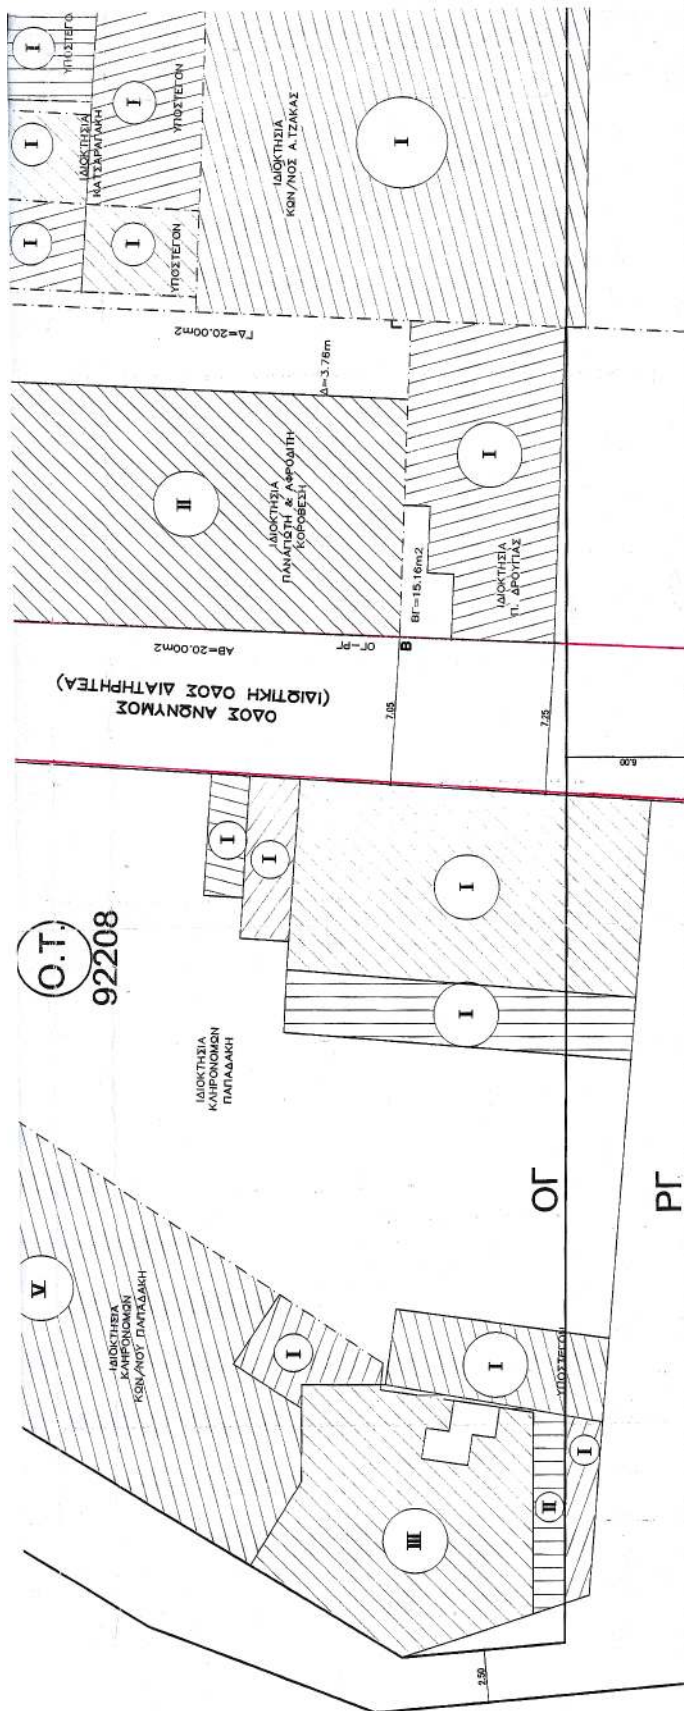


ΕΘΝΙΚΟ ΤΥΠΟΓΡΑΦΕΙΟ
Για τεχνικούς λόγους στο σχεδιάγραμμα
έγινε συμπλήρωση κατά ποσοστό 55 %

ΑΠΟΦΑΣΗ ΝΟΜΑ ΑΥΤΟΝΟΜΟΥ Δ.Π. 21272/282/02
ΕΠΙΣΤΑΣΗ ΤΗΣ ΕΠΙΣΤΑΣΗΣ ΤΗΣ ΠΟΡΕΙΑΣ
ΕΝΩΣΕΩΣ ΤΗΣ ΕΠΙΣΤΑΣΗΣ ΤΗΣ ΠΟΡΕΙΑΣ
Ο.Τ. 208/12 ΤΗΣ ΔΙΟΙΚΗΣΗΣ ΤΗΣ
ΕΠΙΣΤΑΣΗΣ ΤΗΣ ΕΠΙΣΤΑΣΗΣ ΤΗΣ ΕΠΙΣΤΑΣΗΣ
ΕΠΙΣΤΑΣΗΣ ΤΗΣ ΕΠΙΣΤΑΣΗΣ ΤΗΣ ΕΠΙΣΤΑΣΗΣ



ΕΛΛΗΝΙΚΗ ΔΗΜΟΚΡΑΤΙΑ
ΥΠΟΥΡΓΕΙΟ ΕΣΩΤΕΡΙΚΩΝ
3 ΟΚΤ. 2002

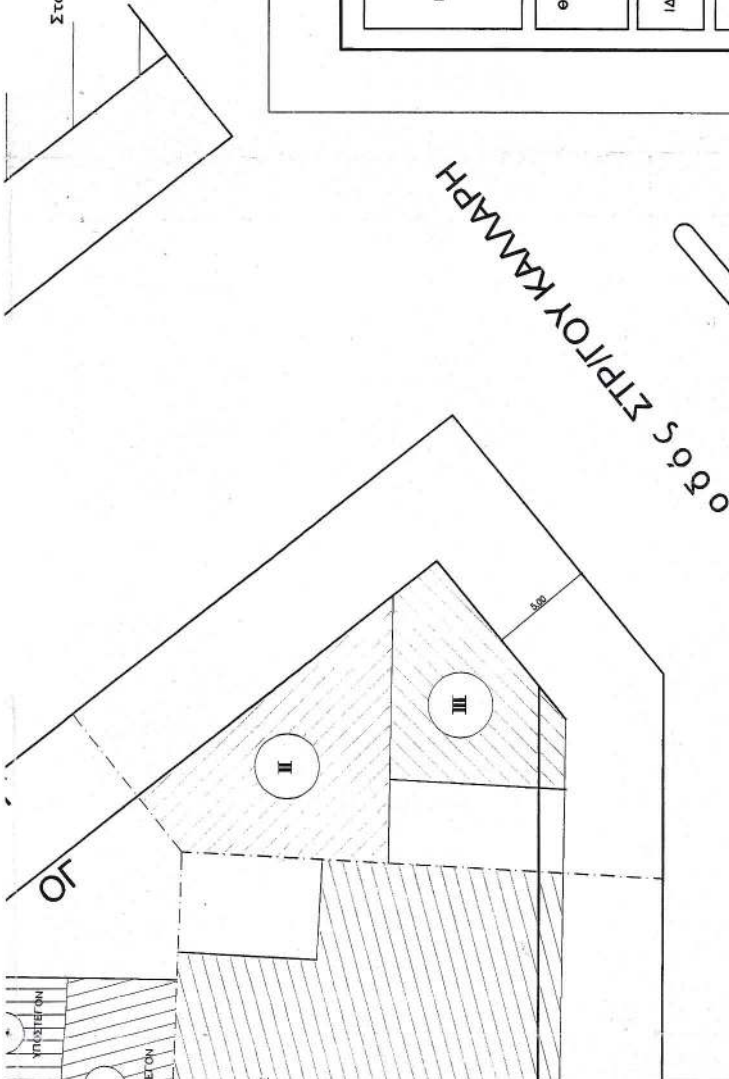

Στο οικόπεδο δεν διέρχεται κανένα ρέμμα, ούτε ρεύμα υψηλής τάσεως της ΔΕ

ο Μηχανικός

ΚΩΝΣΤΑΣ Α. ΙΩΑΝΝΗΣ
ΔΙΠΛΩΜ. ΠΟΛΙΤΙΚΟΣ ΜΗΧΑΝΙΚΟΣ
ΠΟΛΥΤΕΧΝΙΚΗΣ ΣΧΟΛΗΣ ΠΑΝΙΜΙΟΥ ΠΑΤΡΩΝ
ΜΕΛΟΣ Τ.Ε.Ε. ΑΡΙΘΜΟΣ ΜΗΤΡΩΟΥ 66578
ΔΙΟΝΥΣΟΥ 52 - ΚΗΦΙΣΙΑ 145 83 - ΤΗΛ. 8060758

ΕΡΓΟ	ΑΝΑΓΝΩΡΙΣΗ ΙΔΙΩΤΙΚΗΣ ΟΔΟΥ ΠΡΟΫΦΙΣΤΑΜΕΝΗΣ ΤΟΥ 1923 ΕΠΙ ΤΗΣ ΟΔΟΥ ΛΙΟΣΙΩΝ
ΘΕΣΗ	ΤΡΕΙΣ ΓΕΦΥΡΕΣ ΑΤΤΙΚΗΣ οδός Λιοσίων 300, Ο.Τ.92208
ΙΔΙΟΚΤΗΤΗΣ	ΚΟΡΟΒΕΣΗΣ ΠΑΝΑΓΙΩΤΗΣ ΚΟΡΟΒΕΣΗ ΑΦΡΟΔΙΤΗ
ΜΕΛΕΤΗΤΗΣ	ΚΩΝΣΤΑΣ ΙΩΑΝΝΗΣ ΠΟΛ.ΜΗΧ/ΚΟΣ
ΘΕΜΑ ΣΧΕΔΙΟΥ	ΤΟΠΟΓΡΑΦΙΚΟ ΔΙΑΓΡΑΜΜΑ
ΑΡΙΘΜΟΣ ΣΧΕΔΙΟΥ	A1
ΚΛΙΜΑΚΑ	1:200
ΗΜΕΡΟΜΗΝΙΑ	ΦΕΒΡΟΥΑΡΙΟΣ 2002
ΚΩΔΙΚΟΣ ΜΕΛΕΤΗΣ	

ΣΦΡΑΓΙΔΑ/ΥΠΟΓΡΑΦΗ
ΚΩΝΣΤΑΣ Α. ΙΩΑΝΝΗΣ
ΔΙΠΛΩΜ. ΠΟΛΙΤΙΚΟΣ ΜΗΧΑΝΙΚΟΣ
ΠΟΛΥΤΕΧΝΙΚΗΣ ΣΧΟΛΗΣ ΠΑΝΙΜΙΟΥ ΠΑΤΡΩΝ
ΜΕΛΟΣ Τ.Ε.Ε. ΑΡΙΘΜΟΣ ΜΗΤΡΩΟΥ 66578
ΔΙΟΝΥΣΟΥ 52 - ΚΗΦΙΣΙΑ 145 83 - ΤΗΛ. 8060758

Αριθ. 6359/2985

(2)

Αναγνώριση της οδού που συνδέει τον οικισμό Κάτω Σταλού με τον οικισμό Κάτω Αγ. Μαρίνας του Δήμου Ν. Κυδωνίας, σαν "Κύρια Δημοτική οδό".

Ο ΝΟΜΑΡΧΗΣ ΧΑΝΙΩΝ

Έχοντας υπόψη:

1. Τις διατάξεις του Π.Δ. 24-5-85 (ΦΕΚ 270Δ' /31-5-85) και ειδικότερα την παράγραφο 2 του άρθρου 1

2. Τη 72/2002 απόφαση του δημοτικού συμβουλίου του Δ. Ν. Κυδωνίας.

3. Το 14/2002 (θέμα 5°) πρακτικό του Συμβουλίου ΧΟΠ Ν. Χανίων, αποφασίζουμε:

1. Αναγνωρίζουμε σαν "Κύρια Δημοτική" την οδό που συνδέει τον οικισμό Κάτω Σταλού με τον οικισμό Κάτω Αγ. Μαρίνας του Δήμου Ν. Κυδωνίας, όπως αυτή περιγράφε-

ται στο συνοδευτικό απόσπασμα χάρτη της ΓΥΣ (κλίμακας 1:5000) το θεωρημένο από την προϊσταμένη της Δ/σης Πολεοδομίας και Π.Ε. Ν.Α. Χ. (24-9-2002).

2. Στην οδό αυτή έχουν εφαρμογή οι διατάξεις της παρ. 2β του άρθρου 1 του από 24-5-85 Π.Δ. (ΦΕΚ 270Δ/85) περί "δόμησης εκτός σχεδίου".



3. Η απόφαση αυτή δεν προκαλεί δαπάνες σε βάρος του κρατικού προϋπολογισμού ούτε του προϋπολογισμού του Δ. Ν. Κυδωνίας.

Η απόφαση αυτή να δημοσιευθεί στην Εφημερίδα της Κυβερνήσεως.

Χανιά, 2 Οκτωβρίου 2002

Ο Νομάρχης κ.α.α.

Ο Βοηθός Νομάρχης
ΓΕΩΡΓΙΟΣ ΑΓΟΡΑΣΤΑΚΗΣ

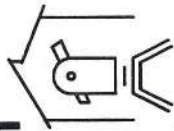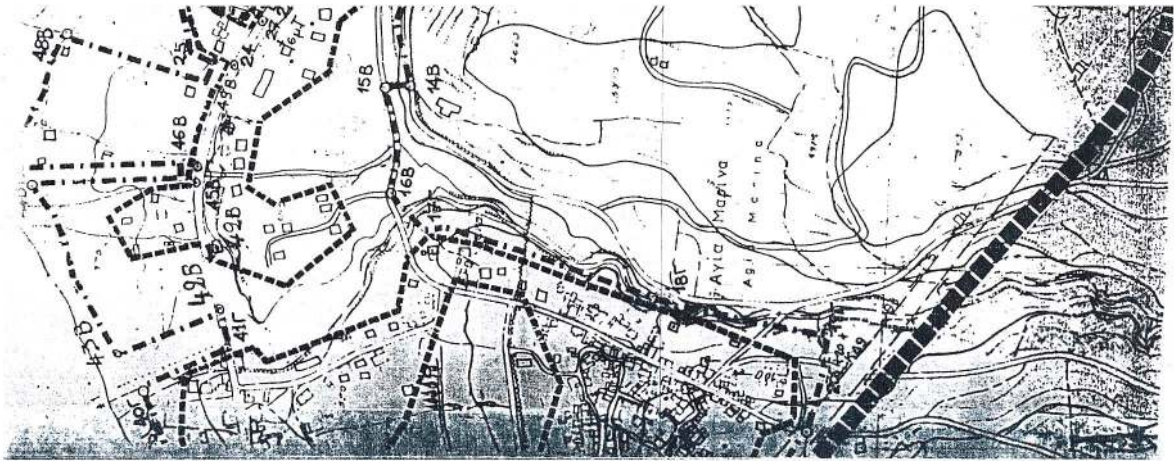

ΤΕΧΝΙΚΟ ΓΡΑΦΕΙΟ ΣΦΑΚΙΩΝ 10-12
ΤΗΛ 42955, 0677 948985
ΜΑΡΑΘΙΑΝΟΣ ΔΗΜΗΤΡΙΟΣ
ΤΟΠΟΓΡΑΦΟΣ ΜΗΧΑΝΙΚΟΣ

ΠΡΟΤΑΣΗ ΓΙΑ
ΧΑΡΑΚΤΗΡΙΣΜΟ ΟΔΟΥ

ΘΕΣΗ: ΑΠΟ ΚΑΤΩ ΑΓ. ΜΑΡΙΝΑ
ΣΕ ΚΑΤΩ ΣΤΑΛΟ

ΚΛΙΜΑΚΑ: 1:5000

Το παρόν αποτελεί την 404/2002
20/2002 απόφαση του Διευτή (Α/Δ)
Νέας Ιστορίας
18-9-2002



ΝΙΚΟΣ ΑΠΟΣΤΟΛΑΚΗΣ

