



04009242310020008



8169

# ΕΦΗΜΕΡΙΣ ΤΗΣ ΚΥΒΕΡΝΗΣΕΩΣ

## ΤΗΣ ΕΛΛΗΝΙΚΗΣ ΔΗΜΟΚΡΑΤΙΑΣ

ΤΕΥΧΟΣ ΤΕΤΑΡΤΟ

Αρ. Φύλλου 924

23 Οκτωβρίου 2002

### ΠΕΡΙΕΧΟΜΕΝΑ

#### ΑΠΟΦΑΣΕΙΣ

- Καθορισμός χρήσης σε υπό παραχώρηση δημοτική, δασική και με πενιχρή βλάστηση έκταση του Δήμου Ηρακλεωτών Ν. Γρεβενών. .... 1
- Καθορισμός χρήσης σε υπό παραχώρηση δημοτική, δασική και με πενιχρή βλάστηση έκταση του Δήμου Ηρακλεωτών Ν. Γρεβενών. .... 2
- Αλλαγή χρήσης 4000 τ.μ. από το 2622 κοινόχρηστο αγροκτήματος Αραβησσού σε χώρο για σταυλικές εγκαταστάσεις. .... 3
- Κήρυξη ως αναδασωτέας δημοτικής δασικής έκτασης 400,27 τ.μ. περιοχής Δήμου Άγιας Ν. Λάρισας. .... 4

#### ΑΠΟΦΑΣΕΙΣ

- Αριθ. 2858 (1)  
Καθορισμός χρήσης σε υπό παραχώρηση δημοτική, δασική και με πενιχρή βλάστηση έκταση του Δήμου Ηρακλεωτών Ν. Γρεβενών.

#### Ο ΝΟΜΑΡΧΗΣ ΓΡΕΒΕΝΩΝ

Έχοντας υπόψη:

1. Το Ν. 1512/85 (ΦΕΚ 4 Α'/1985) «Τροποποίηση και συμπλήρωση πολεοδομικών Διατάξεων, ρύθμιση συναφών θεμάτων και θεμάτων του ταμείου νομικών» και ειδικότερα το άρθρο 3 αυτού.
2. Το Ν. 1337/83 (ΦΕΚ 33Α'/1983) «Επέκταση των πολεοδομικών σχεδίων, οικιστική ανάπτυξη και σχετικές ρυθμίσεις».
3. Το Ν. 2742/99 (ΦΕΚ 207 Α'/1999) «Χωροταξικός σχεδιασμός και αειφόρος ανάπτυξη και άλλες διατάξεις».
4. Το Ν. 1032/80 (ΦΕΚ 57 Α'/1980) «Περί συστάσεως Υπουργείου Χωροταξίας Οικισμού και Περιβάλλοντος».
5. Την ΚΥΑ Υ1β/2000/29.3.95 (ΦΕΚ 343 Β'/1995) Υγειονομική διάταξη «Περί όρων ιδρύσεως και λειτουργίας πτη-κτηνοτροφικών εγκ/σεων».
6. Την Υ.Α.83840/3591/12.12.86 (ΦΕΚ 1Δ'/5.1.87) του Υπουργείου ΠΕ.ΧΩ.Δ.Ε. «Αποστάσεις από πόλεις, χωριά, οικισμούς, δρόμους, σιδηροδρομικές γραμμές, λίμνες

και ακτές, λουτροπόλεις, τουριστικούς χώρους, νοσοκομεία και ευαγή ιδρύματα για την ανέγερση νέας ή επέκταση νόμιμα υφισταμένης κτηνοτροφικής ή πτηνοτροφικής εγκατάστασης».

7. Την ΟΙΚ 2878 /4.10.2002 θετική εισήγηση της Δ/σης Πολεοδομίας και Περιβάλλοντος της Ν. Α. Γρεβενών που συνοδεύεται από:

α) Την από 3.4.2002 με αρ. 26/2002 ομόφωνη απόφαση του Δημοτικού Συμβουλίου του Δήμου Ηρακλεωτών Ν. Γρεβενών για παραχώρηση της εν λόγω δημοτικής έκτασης στον Ζησόπουλο Χαράλαμπο του Νικολάου.

β) Το με αρ. πρωτ. 51 ΔΑΣ 3418/24.5.2002 έγγραφο της Δ/σης Δασών Ν. Γρεβενών με το οποίο δηλώνεται ότι η προς παραχώρηση έκταση είναι δημοτική (κοινοτικό δάσος Αηδονιών), δασική με πενιχρή βλάστηση, από τις πλέον άγονες, χωρίς ιδιαίτερο προστατευτικό και αισθητικό χαρακτήρα και δεν υπάρχει αντίρρηση στην παραχώρησή της καθόσον η εγκατάσταση της κτηνοτροφικής μονάδας σ' αυτήν συμβάλλει στην ανάπτυξη της εθνικής οικονομίας, αποφασίζουμε:

Καθορίζουμε ως χρήση στην υπό παραχώρηση, σύμφωνα με το άρθρο 13 παρ. 2Αγ του Ν. 1734/87 (ΦΕΚ 189 Α'/1987) «Βοσκότοποι και ρύθμιση ζητημάτων σχετικών με κτηνοτροφική αποκατάσταση και με άλλες παραχωρήσεις καθώς και θεμάτων που αφορούν δασικές εκτάσεις», δημοτική, δασική και με πενιχρή βλάστηση έκταση 4.950 τ.μ. του Δήμου Ηρακλεωτών Ν. Γρεβενών και συγκεκριμένα για το τεμάχιο του αγροκτήματος «Αηδόνια» Ν. Γρεβενών, τη λειτουργία που εξυπηρετεί την εγκατάσταση κτηνοτροφικών εκμεταλλεύσεων.

Το τοπογραφικό διάγραμμα του αγροτεμαχίου που συντάχθηκε από τον Τοπογράφο Μηχανικό Αναστάσιο Κ. Ξάνθη αποτελεί αναπόσπαστο τμήμα της παρούσας.

Από τις διατάξεις της απόφασης αυτής δεν προκαλείται δαπάνη σε βάρος του κρατικού προϋπολογισμού, ούτε σε βάρος του προϋπολογισμού του οικείου Ο.Τ.Α. (Δήμος Ηρακλεωτών Ν. Γρεβενών).

Η απόφαση αυτή με το συνημμένο τοπογραφικό διάγραμμα να δημοσιευθεί στην Εφημερίδα της Κυβερνήσεως.

Γρεβενά, 4 Οκτωβρίου 2002

Ο Νομάρχης  
ΑΝΤΩΝΗΣ ΠΕΤΣΑΣ

# ΤΟΠΟΓΡΑΦΙΚΟ ΔΙΑΓΡΑΜΜΑ

ΣΤΟ ΣΤΟΙΧ ΘΑΙΝΕΤΑΙ Η ΥΠΟ ΠΑΡΑΦΡΑΣΗ ΔΗΜΟΤΙΚΗ ΕΚΦΡΑΣΗ ΣΤΟΝ ΖΗΣΟΝΤΙΝΟ ΧΑΡΑΛΑΜΠΟ ΤΟΥ ΝΙΚΟΛΑΟΥ ΕΜΒΛΩΝ 4950 Τ. Μ. ΑΙΤΟ ΤΟ ΤΕΛΟΣ ΑΠΟΚΛΗΜΑΤΟΣ 'ΑΙΔΟΥΣΙΑ' ΤΟΥ ΔΗΜΟΥ ΠΡΕΒΕΝΙΣ ΚΕΜΕΝΟΥ ΣΤΗ ΒΕΣΗ 'ΚΑΙΝΟΥΡΙΟ ΠΛΑΔΙ' ΚΑΙ ΥΠΟ ΣΤΟΙΧΕΙΑ (Α-Β-Γ-Δ-Ε-Ζ-Α)

ΕΘΝΙΚΟ ΤΥΠΟΓΡΑΦΕΙΟ  
ΓΙΑ ΤΕΧΝΙΚΟΥΣ ΛΟΓΟΥΣ ΣΤΟ ΣΧΕΔΙΟΓΡΑΜΜΑ  
ΕΓΙΝΕ ΣΜΙΚΡΥΝΣΗ ΚΑΤΑ ΠΟΣΟΣΤΟ %

ΣΥΝΕΙΣΑΓΩΓΗ

Η ΥΠΟ ΠΑΡΑΧΩΡΗΣΗ ΕΚΤΑΣΗ ΑΓΕΙΛ ΑΠΟ ΤΟΝ ΠΑΝΣΤΕΡΟ  
ΟΙΚΙΣΜΟ "ΑΙΩΝΙΑ" 250 Μ. Μ

ΠΡΟΒΟΛΗ • ΕΓΚΑΡΣΙΑ ΜΕΡΚΑΤΟΡΙΚΗ

ΕΛΛΗΝΙΚΟ ΓΕΩΛΟΓΙΚΟ ΣΥΣΤΗΜΑ

ΑΝΑΦΟΡΑΣ 1987 Ε. Γ. Σ. Α. 87


Εμβαδομετρικός Πίναξ Τελ. 1

| $\frac{A_{10} - \delta_{10}}{A_{10} + \delta_{10}}$ | $X$        | $\psi$     | $\delta_{X\psi}$ | $\delta_{X\psi}^2$ |
|-----------------------------------------------------|------------|------------|------------------|--------------------|
| A                                                   | 271092.204 | 432538.540 | -23237.605       |                    |
| B                                                   | 271118.387 | 432561.735 | +118493.6195     |                    |
| C                                                   | 271143.807 | 432585.777 | +11504126.796    |                    |
| D                                                   | 271209.562 | 432597.681 | +29757885.849    |                    |
| E                                                   | 271195.600 | 432517.700 | -6317943.894     |                    |
| Z                                                   | 271115.000 | 432509.600 | -36472600.190    |                    |
| A                                                   | 271092.204 | 432538.540 | -10232604.204    |                    |
| $\text{E}(\delta_{X\psi}) = \delta_{X\psi}^2$       |            |            |                  | 495000             |
| $\text{E}(\delta_{X\psi}^2) = \delta_{X\psi}^4$     |            |            |                  | $\mu_2$            |

Συνοδεύει το με Αρ. Πρωτ. 2858/4-10-2002  
έγγραφο της Δ/σης Πολιτοεθνικής & Περιβάλλοντος  
Νομ. Αντίστροφ. Γρεβενών



ὄρια ἰσοκτισίας  
 ὄρια κληρονομῶν  
 ὄρια ἡλιετήρων  
 ὄρια ἐκδοτικῶν  
 ὄρια ἐκδοτικῶν

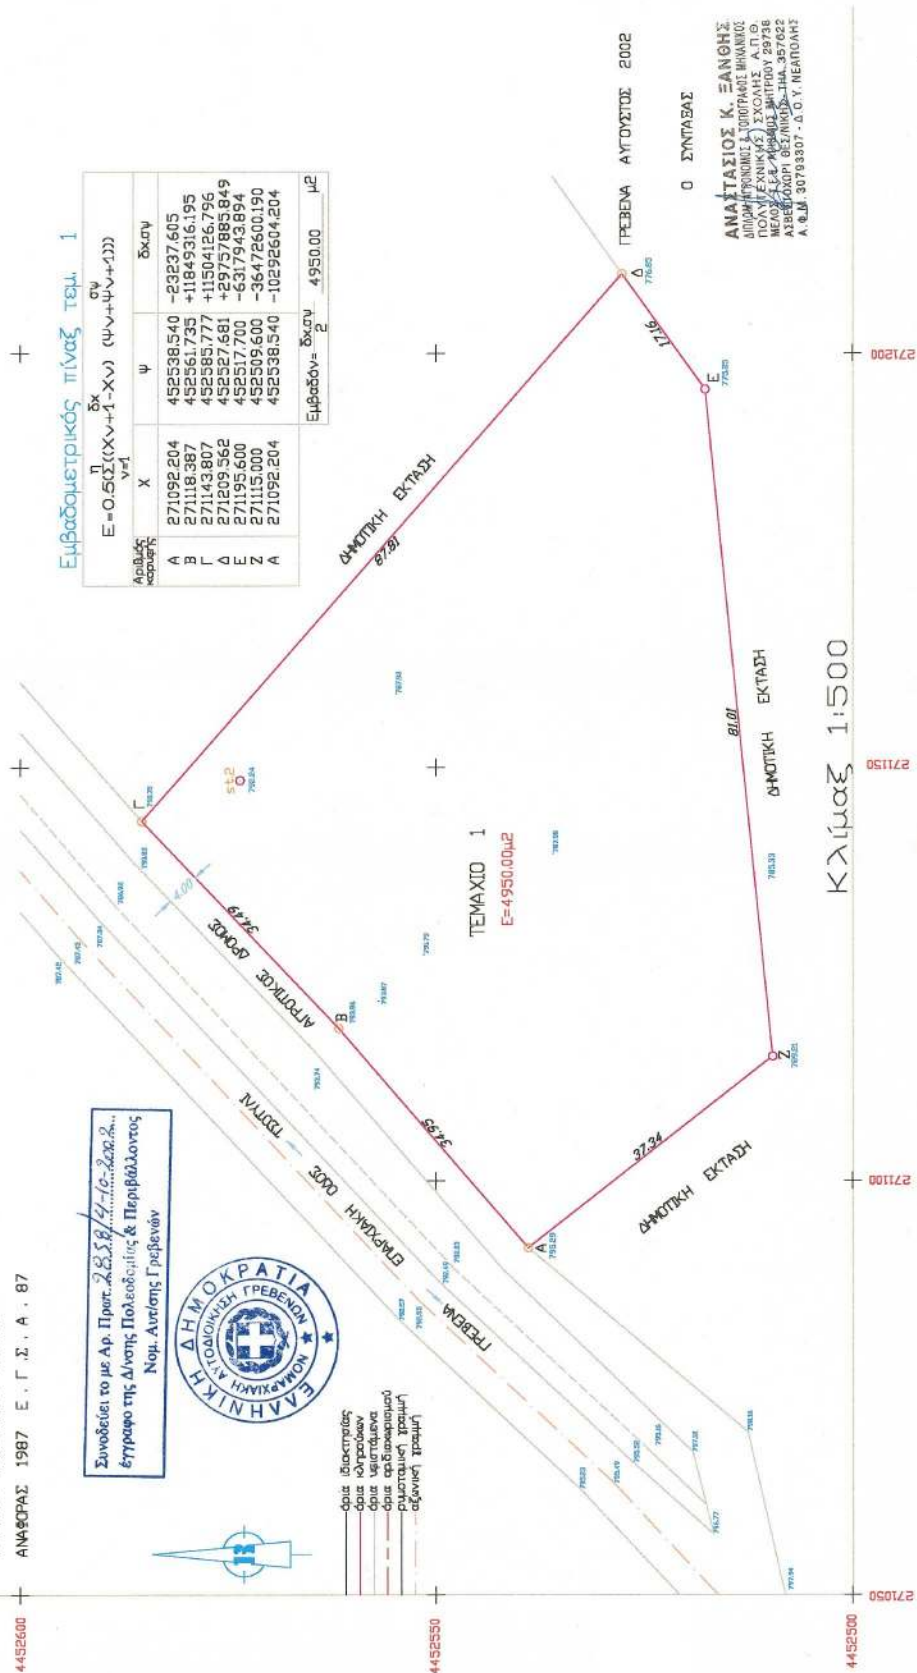

Αριθ. 2859

(2)

Καθορισμός χρήσης σε υπό παραχώρηση δημοτική, δασική και με πενιχρή βλάστηση έκταση του Δήμου Ηρακλεωτών Ν. Γρεβενών.

## Ο ΝΟΜΑΡΧΗΣ ΓΡΕΒΕΝΩΝ

Έχοντας υπόψη:

1. Το Ν. 1512/85 (ΦΕΚ 4 Α'/1985) «Τροποποίηση και συμπλήρωση πολεοδομικών Διατάξεων, ρύθμιση συναφών θεμάτων και θεμάτων του ταμείου νομικών» και ειδικότερα το άρθρο 3 αυτού.

2. Το Ν. 1337/83 (ΦΕΚ 33Α'/1983) «Επέκταση των πολεοδομικών σχεδίων, οικιστική ανάπτυξη και σχετικές ρυθμίσεις».

3. Το Ν. 2742/99 (ΦΕΚ 207 Α'/1999) «Χωροταξικός σχεδιασμός και αειφόρος ανάπτυξη και άλλες διατάξεις».

4. Το Ν. 1032/80 (ΦΕΚ 57 Α'/1980) «Περί συστάσεως Υπουργείου Χωροταξίας Οικισμού και Περιβάλλοντος».

5. Την ΚΥΑ Υ1β/2000/29.3.95 (ΦΕΚ 343Β'/1995) Υγειονομική διάταξη «Περί όρων ιδρύσεως και λειτουργίας πτη-κτηνοτροφικών εγκ/σεων».

6. Την Υ.Α.83840/3591/12.12.86 (ΦΕΚ 1Δ'/5.1.87) του Υπουργείου ΠΕ.ΧΩ.Δ.Ε. «Αποστάσεις από πόλεις, χωριά, οικισμούς, δρόμους, σιδηροδρομικές γραμμές, λίμνες και ακτές, λουτροπόλεις, τουριστικούς χώρους, νοσοκομεία και ευαγή ιδρύματα για την ανέγερση νέας ή επέκταση νόμιμα υφισταμένης κτηνοτροφικής ή πτηνοτροφικής εγκατάστασης».

7. Την ΟΙΚ 2877 /4.10.2002 θετική εισήγηση της Δ/σης Πολεοδομίας και Περιβάλλοντος της Ν. Α. Γρεβενών που συνοδεύεται από :

α) Την από 3.4.2002 με αρ. 26/2002 ομόφωνη απόφαση του δημοτικού Συμβουλίου του Δήμου Ηρακλεωτών Ν. Γρεβενών για παραχώρηση της εν λόγω δημοτικής έκτασης στον Ζησόπουλο Αθανάσιο του Νικολάου.

β) Το 51 ΔΑΣ 3418/24.5.2002 έγγραφο της Δ/σης Δασών Ν. Γρεβενών με το οποίο δηλώνεται ότι η προς παραχώρηση έκταση είναι δημοτική (κοινοτικό δάσος Αηδονιών), δασική με πενιχρή βλάστηση, από τις πλέον άγονες, χωρίς ιδιαίτερο προστατευτικό και αισθητικό χαρακτήρα και δεν υπάρχει αντίρρηση στην παραχώρηση της καθόσον η εγκατάσταση της κτηνοτροφικής μονάδας σ' αυτήν συμβάλλει στην ανάπτυξη της εθνικής οικονομίας, αποφασίζουμε:

Καθορίζουμε ως χρήση στην υπό παραχώρηση, σύμφωνα με το άρθρο 13 παρ. 2Αγ του Ν. 1734/87 (ΦΕΚ 189 Α'/1987) «Βοσκότοποι και ρύθμιση ζητημάτων σχετικών με κτηνοτροφική αποκατάσταση και με άλλες παραχωρήσεις καθώς και θεμάτων που αφορούν δασικές εκτάσεις», δημοτική, δασική και με πενιχρή βλάστηση έκταση 4.950 τ.μ. του Δήμου Ηρακλεωτών Ν. Γρεβενών και συγκεκριμένα για το τεμάχιο του αγροκτήματος «Αηδόνια» Ν. Γρεβενών, τη λειτουργία που εξυπηρετεί την εγκατάσταση κτηνοτροφικών εκμεταλλεύσεων.

Το τοπογραφικό διάγραμμα του αγροτεμαχίου που συντάχθηκε από τον Τοπογράφο Μηχανικό Αναστάσιο Κ. Ξάνθη αποτελεί αναπόσπαστο τμήμα της παρούσας.

Από τις διατάξεις της απόφασης αυτής δεν προκαλείται δαπάνη σε βάρος του κρατικού προϋπολογισμού, ούτε σε βάρος του προϋπολογισμού του οικείου Ο.Τ.Α. (Δήμος Ηρακλεωτών Ν. Γρεβενών).

Η απόφαση αυτή με το συνημμένο τοπογραφικό διάγραμμα να δημοσιευθεί στην Εφημερίδα της Κυβερνήσεως.

Γρεβενά, 4 Οκτωβρίου 2002

Ο Νομάρχης  
ΑΝΤΩΝΗΣ ΠΕΤΣΑΣ

# ΤΟΠΟΓΡΑΦΙΚΟ ΔΙΑΓΡΑΜΜΑ

ΠΡΟΒΟΗ : ΕΓΚΑΡΣΙΑ ΜΕΡΚΑΤΟΡΙΚΗ  
ΕΛΛΗΝΙΚΟ ΓΕΩΔΑΙΤΙΚΟ ΣΥΣΤΗΜΑ  
ΑΝΑΦΟΡΑΣ 1987 Ε. Γ. Σ. Α. 87

ΣΤΟ ΟΤΙΟ ΦΑΙΝΕΤΑΙ Η ΥΠΟ ΠΑΡΑΧΩΡΗ-  
ΣΤΩΝ ΖΕΥΣΤΕΥΟ ΑΘΑΛΑΣΣΙΟ ΤΟΥ ΝΙΚΟΛΑΟΥ  
ΕΝΒΛΑΘΝ 4950 Τ. Μ. ΑΠΟ ΤΟ ΤΕΛΟΣ  
ΤΟΥ ΔΗΜΟΥ ΗΡΑΚΛΕΙΩΤΩΝ ΝΟΜΟΥ ΓΡΕΒΕΝΩΝ  
ΚΕΙΜΕΝΟΥ ΣΤΗ ΘΕΣΗ "ΚΑΙΝΟΥΡΙΟ ΠΗΓΑΔΙ"  
ΚΑΙ ΥΠΟ ΣΤΟΙΧΕΙΑ (Α-Β-Γ-Δ-Ε-Ζ-Α)


ΣΗΜΕΙΩΣΗ-

Η ΥΠΟ ΠΑΡΑΧΩΡΗ-ΕΚΤΑΣΗ ΑΓΕΣΙ ΑΠΟ ΤΩΝ  
ΠΥΛΩΣΤΕΡΩ ΟΙΚΙΣΜΩ "ΑΙΔΩΝΙΑ" 180 Μ. Μ.

Εμβαδομετρικός πίναξ τεμ. 2

| Αριθμός<br>σημείου | X          | Y            | δχ.σν       |
|--------------------|------------|--------------|-------------|
| A                  | 271143.430 | 4452585.450  | 0.000       |
| B                  | 271196.020 | 44526630.510 | +137153.668 |
| Γ                  | 271220.600 | 4452581.800  | +96375.612  |
| Δ                  | 271220.600 | 4452561.800  | -31890.320  |
| Ε                  | 271242.600 | 4452551.300  | +56244.100  |
| Ζ                  | 271209.560 | 4452527.680  | -83904.750  |
| A                  | 271143.430 | 4452585.450  | -169065.643 |
| Εμβαδόν= δχ.σν / 2 |            |              | 4950.00 μ²  |

$E = 0.5 \sum (X_{n+1} - X_n) (Y_{n+1} + Y_n)$   
n=1

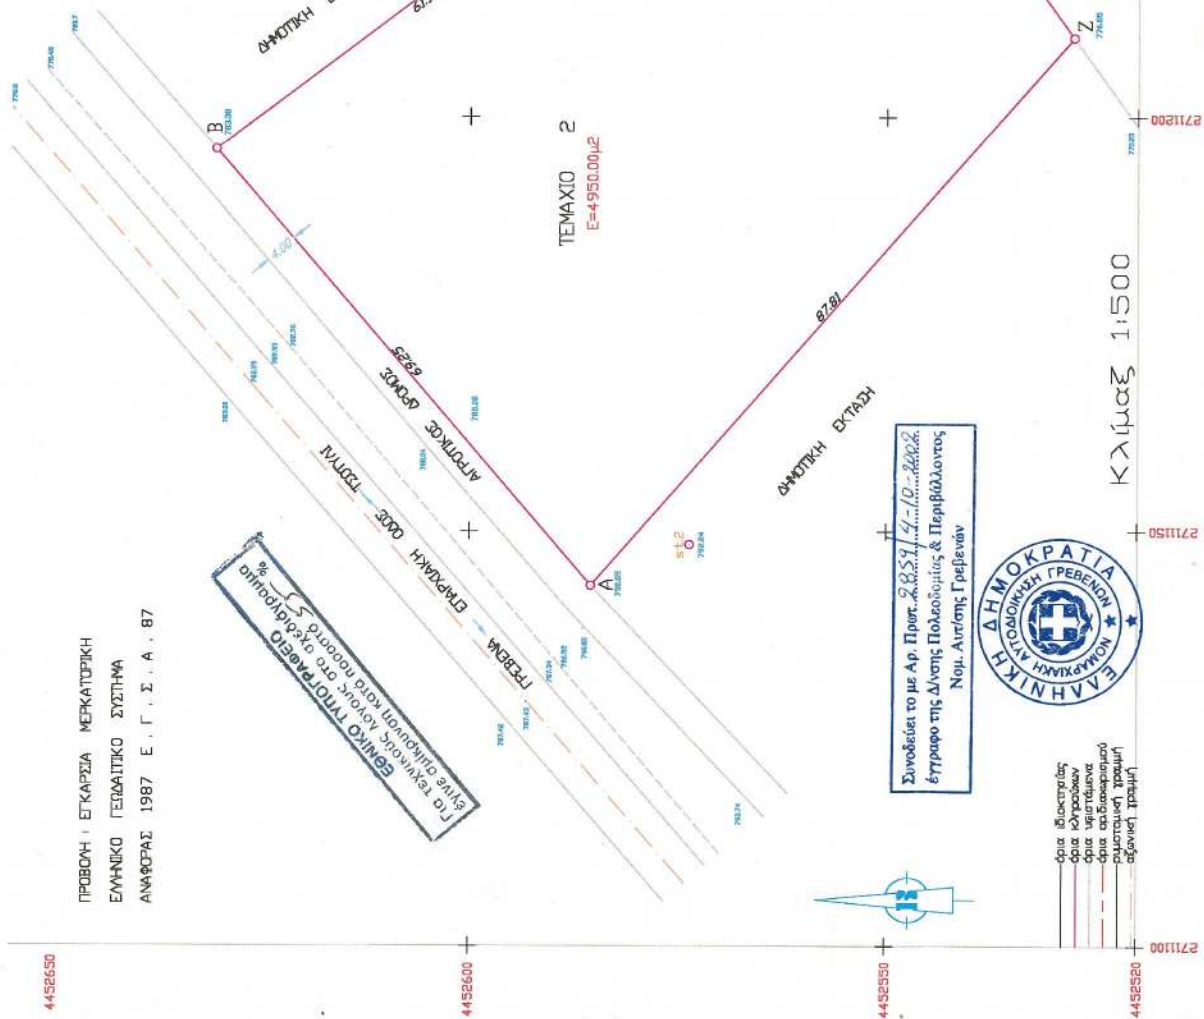

ΓΡΕΒΕΝΑ ΑΥΓΟΥΣΤΟΣ 2002

Ο ΣΥΝΤΑΞΑΣ

ΑΝΑΣΤΑΣΙΟΣ Κ. ΞΑΝΘΗΣ  
ΔΙΠΛΩΜΑΤΟΛΟΓΟΣ ΤΟΠΟΓΡΑΦΟΣ ΜΗΧΑΝΙΚΟΣ  
ΠΟΛΥΤΕΧΝΙΚΗΣ ΣΧΟΛΗΣ Α.Π.Θ.  
ΚΑΤΕΥΘΥΝΣΗ ΤΟΠΟΓΡΑΦΙΑΣ  
ΜΕΛΕΤΕΣ ΤΟΠΟΓΡΑΦΙΑΣ - ΠΛΑ. 257622  
Α.Φ.Μ. 30793307 - Δ.Ο.Υ. ΝΕΑΠΟΛΗΣ



Συνοδεύει το με Αρ. Πρωτ. 2.231/4-10-2002  
έγγραφο της Διεύθυνσης Πολεοδομίας & Περιβάλλοντος  
Νομ. Αυτολ. Γρεβενών

Για διόρθωση  
για κληρονομία  
για υπέρβαση  
για αντιστοίχιση  
μεταγενέστερη  
από την πρώτη

Κλίμακας 1:500

Αριθ. 1934

(3)

Αλλαγή χρήσης 4000 τ.μ. από το 2622 κοινόχρηστο αγροκτήματος Αραβησσού σε χώρο για σταυλικές εγκαταστάσεις.

## Ο ΝΟΜΑΡΧΗΣ ΠΕΛΛΑΣ

Έχοντας υπόψη:

1. Τις διατάξεις του Ν. 2218/94 (ΦΕΚ 90Α.94) ίδρυση Νομαρχιακής Αυτοδιοίκησης.
2. Την αριθ. 25/31.3.95 (ΦΕΚ 365Β) απόφαση Ν.Σ. Πέλλας «περί οργανισμού οργάνωσης και λειτουργίας της Νομαρχιακής Αυτοδιοίκησης Πέλλας και ειδικότερα το άρθρο 10.
3. Τον Νόμο 1512/85 (ΦΕΚ 4Α/85 για τροποποίηση και συμπλήρωση των Πολεοδομικών διατάξεων κλπ και ειδικά το άρθρο 3 «περί καθορισμού χρήσεων παραχωρημένων δημοσίων εκτάσεων.
4. Τις διατάξεις του άρθρου 29Α του Ν. 1558/85 όπως αυτό προστέθηκε με το άρθρο 27 του Ν. 2081/92 (ΦΕΚ 154Α).
5. Το 6517/02 έγγραφο του τμήματος τοπικής Αυτοδιοίκησης της περιφερειακής Διεύθυνσης Πέλλας.
6. Το ΔΥΠ/Β2/Φ34α/12910/02 έγγραφο της Διεύθυνσης Υγείας Πρόνοιας Ν. Πέλλας.
7. Το 2765/02 έγγραφο της ΙΖ Εφορείας Προϊστορικών και Κλασσικών Αρχαιοτήτων.
8. Το 3505/02 έγγραφο του Ελληνικού Οργανισμού Τουρισμού Δ/σης Κεντρικής και Δυτικής Μακεδονίας.
9. Το ΔΥ/2002 έγγραφο της Δ/σης Αγροτικής Ανάπτυξης Γιαννιτσών.

10. Το 209/02 έγγραφο της Κτηματικής Υπηρεσίας Ν. Πέλλας.

11. Το 5784/02 έγγραφο του τμήματος Τοπογραφίσεων Γιαννιτσών.

12. Την 60/02 απόφαση Δημοτικού Συμβουλίου Δήμου Κύπρου.

13. Το 1517/02 έγγραφο της Δ/σης Δασών Ν.Πέλλας.

14. Το 1075/02 έγγραφο του Γραφείου Πολεοδομίας Γιαννιτσών, αποφασίζουμε:

## Άρθρο 1

Καθορίζουμε την χρήση της κοινόχρηστης έκτασης 4.000 τ.μ. από το 2622 χερσολίβαδο αγροκτήματος Αραβησσού για την Κασκερίδου Μαρία σε χώρο ανέγερσης σταυλικών εγκαταστάσεων όπως αυτή φαίνεται στα τοπογραφικά διαγράμματα που συνοδεύουν την απόφαση που θεωρήθηκε από τον Προϊστάμενο του Γραφείου Πολεοδομίας με την από 26.9.2002 πράξη του.

## Άρθρο 2

Από το κανονιστικού χαρακτήρα σκέλος της παρούσας απόφασης δεν βαρύνεται ο κρατικός προϋπολογισμός, ούτε ο προϋπολογισμός του οικείου Ο.Τ.Α.

Η απόφαση αυτή να δημοσιευθεί στην Εφημερίδα της Κυβερνήσεως.

Έδεσσα, 1 Οκτωβρίου 2002

Ο Νομάρχης  
ΜΙΧΑΗΛ ΚΑΡΑΜΑΝΗΣ



Αριθ. 3207

(4)  
Κήρυξη ως αναδασωτέας δημοτικής δασικής έκτασης  
400,27 τ.μ. περιοχής Δήμου Αγίας Ν. Λάρισας.

## Ο ΓΕΝΙΚΟΣ ΓΡΑΜΜΑΤΕΑΣ ΠΕΡΙΦ. ΘΕΣΣΑΛΙΑΣ

Έχοντας υπόψη:

1. Τις διατάξεις του Ν. 2503/97 «περί διοικητικής αποκέντρωσης».

2. Την 1860/23.3.2001(ΦΕΚ.421/12.4.2001) Απόφαση Γ.Γ. Περιφ. Θεσσαλίας «περί εξουσιοδότησης των Προϊσταμένων της Περιφέρειας, των Δ/ντών Δασών των Νομών, των Δασαρχών κλπ. να υπογράφουν με εντολή του».

3. Τις διατάξεις των άρθρων 38 παρ. 1 και 41 παρ. 1 και 3 του Ν. 998/79 «περί προστασίας των δασών κλπ.»

4. Τις α) 160417/1180/8.7.80 και β) 182447/3049/24.9.80 Δ/γές του Υπουργείου Γεωργίας σχετικές με την κήρυξη εκτάσεων ως αναδασωτέων.

5. Την 2281/10.9.2002 αναφορά του Δασαρχείου Αγίας με την οποία προτείνεται η κήρυξη της δημοτικής δασικής έκτασης των 400,27 τ.μ. που βρίσκεται στη θέση «Άγιος Αθανάσιος» περιοχής Δήμου Αγίας, ως αναδασωτέας, αποφασίζουμε:

Κηρύσσουμε αναδασωτέα την δημοτική δασική έκταση των 400,27 τ.μ., της οποίας η βλάστηση καταστράφηκε λόγω παράνομης κατάληψης και εκχέρσωσης στη θέση «Άγιος Αθανάσιος», περιοχής Δήμου Αγίας και η οποία ορίζεται:

ΑΝΑΤΟΛΙΚΑ: Με δημοτικό δάσος δρυός (πρίνου)και αειφύλλων πλατύφυλλων.

ΔΥΤΙΚΑ: Ομοίως.

ΒΟΡΕΙΑ: Ομοίως.

ΝΟΤΙΑ: Ομοίως.

Η ανωτέρω έκταση, η οποία απεικονίζεται με τα στοιχεία Α, Β, Γ, Δ, Ε, Ζ, Η, Θ, Ι, Κ, Α, στο διάγραμμα του Δασαρχείου Αγίας το οποίο αποτελεί αναπόσπαστο τμήμα της παρούσης, θα αναδασωθεί με τη φυσική διαδικασία.

Λάρισα, 3 Οκτωβρίου 2002

Με εντολή Γενικού Γραμματέα Περιφέρειας  
Ο Διευθυντής Δασών Ν. Λάρισας  
ΒΑΣΙΛΕΙΟΣ ΙΤΣΙΟΣ

