



04009282410020008



8211

ΕΦΗΜΕΡΙΣ ΤΗΣ ΚΥΒΕΡΝΗΣΕΩΣ

ΤΗΣ ΕΛΛΗΝΙΚΗΣ ΔΗΜΟΚΡΑΤΙΑΣ

ΤΕΥΧΟΣ ΤΕΤΑΡΤΟ

Αρ. Φύλλου 928

24 Οκτωβρίου 2002

ΠΕΡΙΕΧΟΜΕΝΑ

ΑΠΟΦΑΣΕΙΣ

- Αναγκαστική απαλλοτρίωση ακινήτων για τη διαπλάτυνση της οδού Βοσπόρου (Σταδίου) από οδό Σταυρακίου έως οδό Κεφαλληνίας στο Δήμο Άνω Λιοσίων Νομού Αττικής..... 1
- Μερική ανάκληση της αναγκαστικής απαλλοτρίωσης που κηρύχθηκε με την 1075698/5164/0010/25.7.97 (ΦΕΚ 704/8-8-97 τ.Α') κοινή υπουργική απόφαση. . 2
- Μερική ανάκληση απαλλοτρίωσης στη νήσο Θήρα Νομ. Κυκλάδων. 3
- Έγκριση τοπικού ρυμοτομικού σχεδίου στην εκτός του εγκεκριμένου ρυμοτομικού σχεδίου περιοχή Δήμου Δίου (Ν. Πιερίας), για τον καθορισμό χώρου ανέγερσης κλειστού γυμναστηρίου τύπου T11B και καθορισμός όρων και περιορισμών δόμησης αυτού. . 4
- Έγκριση παρέκκλισης του μέγιστου επιτρεπόμενου ύψους στο Ο.Τ. Γ408 του εγκεκριμένου ρυμοτομικού σχεδίου του Δήμου Κιλκίς (Ν. Κιλκίς) για την ανέγερση κλειστού γυμναστηρίου τύπου T9. 5
- Τροποποίηση όρων δόμησης στον χώρο ανέγερσης κτιριακών εγκαταστάσεων του Κοινωφελούς Ιδρύματος «Νεομάρτυς Γεώργιος» στα Ιωάννινα..... 6
- Κήρυξη ως αναδασωτέας έκτασης εμβαδού 12.806,77 τ.μ. που εκχερσώθηκε στη θέση Καλαρίτης Δήμου Νεάπολης επαρχίας Μεραμβέλλου Νομ. Λασιθίου. 7

ΑΠΟΦΑΣΕΙΣ

Αριθ. 1075788/7469/0010

(1)

Αναγκαστική απαλλοτρίωση ακινήτων για τη διαπλάτυνση της οδού Βοσπόρου (Σταδίου) από οδό Σταυρακίου έως οδό Κεφαλληνίας στο Δήμο Άνω Λιοσίων Νομού Αττικής.

ΟΙ ΥΠΟΥΡΓΟΙ

ΟΙΚΟΝΟΜΙΑΣ ΚΑΙ ΟΙΚΟΝΟΜΙΚΩΝ- ΠΕΡΙΒΑΛΛΟΝΤΟΣ, ΧΩΡΟΤΑΞΙΑΣ ΚΑΙ ΔΗΜ. ΕΡΓΩΝ - ΠΟΛΙΤΙΣΜΟΥ

Έχοντας υπόψη:

1. Τις διατάξεις του Ν. 2882/2001 (ΦΕΚ 17/Α'/2001) «Κώδικας Αναγκαστικών Απαλλοτριώσεων Ακινήτων», όπως ισχύουν.

2. Το άρθρο 17 παραγ. 1 & 2 και άρθρο 24 παραγ. 1 του Συντάγματος.

3. Το άρθρο 2 παραγ. 16 του Ν. 2598/98 «Οργάνωση Ολυμπιακών Αγώνων - Αθήνα 2004», όπως αντικαταστάθηκε από το άρθρο 6 παράγρ. 1 του Ν. 2730/1999 «Σχεδιασμός, ολοκληρωμένη ανάπτυξη και Εκτέλεση Ολυμπιακών Έργων και άλλες διατάξεις» και όπως αυτό αντικαταστάθηκε και συμπληρώθηκε από το άρθρο 24 παράγρ. 1α, β του Ν. 2741/1999 «Ενιαίος φορέας ελέγχου τροφίμων και άλλες ρυθμίσεις κ.λπ.».

4. Τις διατάξεις του Ν. 2730/1999.

5. Το άρθρο 4 παράγρ. 5 του Ν. 2819/2000 'Ίδρυση Εταιρείας «Ολυμπιακό Χωριό 2004 Α.Ε.», προστασία Ολυμπιακών Συμβόλων και Σημάτων και άλλες διατάξεις.

6. Το άρθρο 4 του Ν. 2833/2000 «Θέματα προετοιμασίας των Ολυμπιακών Αγώνων 2004 και άλλες διατάξεις».

7. Τις διατάξεις των Ν. 2598/98, Ν. 2730/99 των οποίων οι διατάξεις αντικαταστάθηκαν και συμπληρώθηκαν από τους Ν. 2741/1999, Ν. 2819/2000 και Ν. 2833/2000.

8. Το άρθρο 1 παράγρ. 1ε του Π.Δ. 159/2000 «Σύσταση ΕΥΔΕ/ΕΣΕΑ».

9. Τις διατάξεις του Ν. 653/1977, όπως συμπληρώθηκαν με τις παρ. 9 και 10 του άρθρου 62 του Ν. 947/1979 και την παρ. 4 του άρθρου 9 του Ν. 960/1979, για την εκτέλεση των οποίων εκδόθηκε το Π.Δ. 929/1979.

10. Τις διατάξεις του άρθρου 34 του Ν. 2040/1992.

11. Το Α.Π. 108045/23.8.2001 έγγραφο της Ειδικής Υπηρεσίας Περιβάλλοντος του ΥΠΕΧΩΔΕ περί μη αναγκαιότητας μελέτης περιβαλλοντικών επιπτώσεων.

12. Τη Δ12/οικ/32498/5.4.2002 βεβαίωση κάλυψης της δαπάνης.

13. Την Δ12/0/0/36610/5-9-2002 απόφαση του Υπουργού ΠΕΧΩΔΕ περί εφαρμογής του Ν. 653/77.

14. Το Δ12/0/35219/5.7.2002 έγγραφο του ΥΠΕΧΩΔΕ μετά των συνημμένων του από τα οποία προκύπτει ότι έχουν τηρηθεί και οι προϋποθέσεις του άρθρου 3 του Ν. 2882/2001.

15. Τα σχετικά κτηματολογικά διαγράμματα και τον κτηματολογικό πίνακα, τα οποία έχουν συνταχθεί επιμελώς.

16. Την Υ6/31-10-2001 (ΦΕΚ 1484/31.10.2001 τ.Β') κοινή απόφαση του Πρωθυπουργού και του Υπουργού ΠΕΧΩΔΕ, σχετικά με ανάθεση αρμοδιοτήτων στους Υφυπουργούς.

17. Την 1100383/1330/Α0006/31-10-2001 (ΦΕΚ 1485/Β'/31.10.2001) κοινή απόφαση του Πρωθυπουργού και του Υπουργού Οικονομικών, σχετικά με ανάθεση αρμοδιοτήτων στους Υφυπουργούς, αποφασίζουμε:

Κηρύσσουμε την αναγκαστική απαλλοτρίωση, για λόγους δημόσιας ωφέλειας και ειδικότερα για τη διαπλάτυνση της οδού Βοσπόρου (Σταδίου) από οδό Σταυρακίου έως οδό Κεφαλληνίας, έκτασης συνολικού εμβαδού 2.239 μ², που βρίσκεται στο Δήμο Άνω Λιοσίων Νομού Αττικής και εικονίζεται με κλίμακα 1:500 στο από 5-2-2002 κτηματολογικό διάγραμμα και στον αντίστοιχο κτηματολογικό πίνακα της Διεύθυνσης Δ12/Τμήμα δ' του Υπουργείου Περιβάλλοντος, Χωροταξίας και Δημοσίων Έργων, τα οποία έχει συντάξει ο Δημ.Κωνσταντίνιδης και έχει θεωρήσει ο Διευθυντής της εν λόγω Διεύθυνσης του Υ.Π.Ε.Χ.Ω.Δ.Ε. Κ. Δεσύρης, στις 27.3.2002.

Στην έκταση που απαλλοτριώνεται προβάλλουν δικαιώματα κυριότητας οι: 1) Γεώργιος Σταμάτιος, 2) Πλαβούκου Αιμιλία, 3) Μαυροειδή Δέσποινα κ.λπ.

Η απαλλοτρίωση κηρύσσεται υπέρ του Δημοσίου και με δαπάνη του Δημοσίου που θα αντιμετωπισθεί με δαπάνες του προγράμματος Δημοσίων Επενδύσεων κατά το έτος 2002 αρμοδιότητας Γενικής Γραμματείας Δημοσίων Έργων του ΥΠΕΧΩΔΕ (αριθμός έργου 2001 ΣΕ 01000012 ΣΑΕ 010) σε συνδυασμό με τις διατάξεις του Ν. 653/77, χαρακτηρίζεται δε ως κατεπείγουσα.

Η απόφαση αυτή να δημοσιευθεί στην Εφημερίδα της Κυβερνήσεως.

Αθήνα, 10 Οκτωβρίου 2002

ΟΙ ΥΠΟΥΡΓΟΙ
ΥΦΥΠΟΥΡΓΟΣ ΟΙΚΟΝΟΜΙΑΣ ΚΑΙ ΟΙΚΟΝΟΜΙΚΩΝ
ΑΠΟΣΤ. ΦΩΤΙΑΔΗΣ
ΥΦΥΠΟΥΡΓΟΣ ΠΕΡΙΒΑΛΛΟΝΤΟΣ, ΧΩΡΟΤΑΞΙΑΣ ΚΑΙ ΔΗΜΟΣΙΩΝ ΕΡΓΩΝ
Ι. ΤΣΑΚΛΙΔΗΣ
ΠΟΛΙΤΙΣΜΟΥ
ΕΥΑΓΓ. ΒΕΝΙΖΕΛΟΣ

Αριθ. 1074347/7199/Δ/0010 (2)

Μερική ανάκληση της αναγκαστικής απαλλοτρίωσης που κηρύχθηκε με την 1075698/5164/0010/25.7.97 (ΦΕΚ 704/8-8-97 τ.Α') κοινή υπουργική απόφαση.

**ΟΙ ΥΠΟΥΡΓΟΙ
ΟΙΚΟΝΟΜΙΑΣ ΚΑΙ ΟΙΚΟΝΟΜΙΚΩΝ -
ΠΕΡΙΒΑΛΛΟΝΤΟΣ, ΧΩΡΟΤΑΞΙΑΣ ΚΑΙ ΔΗΜ. ΕΡΓΩΝ**

Έχοντας υπόψη:

1. Τις διατάξεις της παραγρ.1 του άρθρου 11 του Ν. 2882/2001 «Κώδικας Αναγκαστικών Απαλλοτριώσεων Ακινήτων».

2. Την 1075698/5164/0010/25-7-97 (ΦΕΚ 704/τ.Δ'/8-8-97) κοινή υπουργική απόφαση, σχετικά με την κήρυξη αναγκαστικής απαλλοτρίωσης για την κατασκευή της Ε.Ο. Αντιρρίου - Ιωαννίνων: Ευρεία Παράκαμψη Αγρινίου από χ.θ. 0+500 - χ.θ. 5+740.

3. Το Δ12α/Φ/1Δ/ 34354/12-7-2001 έγγραφο του ΥΠΕΧΩΔΕ, με το οποίο μας προτείνει την μερική ανάκληση της απαλλοτρίωσης.

4. Το γεγονός ότι η έκταση αυτή δεν χρειάζεται για τον σκοπό για τον οποίο απαλλοτριώθηκε.

5. Την αριθ. πρωτ. 110383/1330/Α0006/31.10.2001 (ΦΕΚ 1485/Β'/31-10-2001) κοινή απόφαση του Πρωθυπουργού και του Υπουργού Οικονομικών, σχετικά με ανάθεση αρμοδιοτήτων Υπουργού Οικονομικών στους Υφυπουργούς Οικονομικών.

6. Το Π.Δ. 81/2002 (ΦΕΚ 57/Α'/21-3-2002) αναφορικά με τη συγχώνευση των Υπουργείων Εθνικής Οικονομίας και Οικονομικών σε Υπουργείο Οικονομίας και Οικονομικών.

7. Την Υ6/31-10-2001 (ΦΕΚ 1484/Β'/31-10-2001) κοινή απόφαση του Πρωθυπουργού και του Υφυπουργού ΠΕ-

ΧΩΔΕ σχετικά με ανάθεση αρμοδιοτήτων στους Υφυπουργούς, αποφασίζουμε:

Ανακαλούμε μερικώς την απαλλοτρίωση που κηρύχθηκε με την 1075698/5164/0010/25.7.97 (ΦΕΚ 704/Δ'/8-8-97) κοινή υπουργική απόφαση για την κατασκευή της Ε.Ο. Αντιρρίου - Ιωαννίνων: Ευρεία παράκαμψη Αγρινίου από χ.θ. 0+500 -χ.θ. 5+740, ως προς το με αριθ. κτηματολογικού πίνακα 56 ακίνητο για τμήμα αυτού έκτασης εμβαδού 13,51 μ², που βρίσκεται στην περιοχή του Αιτωλικού του Ν. Αιτωλοακαρνανίας και φαίνεται με κλίμακα 1:500 στο από 27-6-2001 κτηματολογικό διάγραμμα και στον αντίστοιχο ανακλητικό πίνακα, της Ειδικής Υπηρεσίας Δημ. Έργων Μεγάλα Έργα Δυτικής Ελλάδας Τμήμα Μελετών και Κατασκευών του ΥΠΕΧΩΔΕ τα οποία έχει συντάξει ο Σπυρ. Καρβούνης και έχει θεωρήσει ο Προϊστάμενος του εν λόγω τμήματος της Ειδικής Υπηρεσίας του ΥΠ.Π.Ε.Χ.Ω.Δ.Ε. Αντ. Κρότσης, στις 27-6-2001, γιατί η έκταση αυτή δεν πρόκειται να χρησιμοποιηθεί για τον σκοπό που απαλλοτριώθηκε.

Η απόφαση αυτή να δημοσιευθεί στην Εφημερίδα της Κυβερνήσεως.

Αθήνα, 8 Οκτωβρίου 2002

ΟΙ ΥΦΥΠΟΥΡΓΟΙ
ΟΙΚΟΝΟΜΙΑΣ ΚΑΙ ΟΙΚΟΝΟΜΙΚΩΝ
ΑΠΟΣΤΟΛΟΣ ΦΩΤΙΑΔΗΣ
ΠΕΡΙΒΑΛΛΟΝΤΟΣ, ΧΩΡΟΤΑΞΙΑΣ ΚΑΙ ΔΗΜΟΣΙΩΝ ΕΡΓΩΝ
Ι. ΤΣΑΚΛΙΔΗΣ

Αριθ. 3741/Φ137

(3)

Μερική ανάκληση απαλλοτρίωσης στη νήσο Θήρα Νομ. Κυκλάδων.

Η ΓΕΝΙΚΗ ΓΡΑΜΜΑΤΕΑΣ ΠΕΡΙΦΕΡΕΙΑΣ
ΝΟΤΙΟΥ ΑΙΓΑΙΟΥ

Έχοντας υπόψη:

1. Την 1095548/5998/0010/4.9.95 (ΦΕΚ 705/Δ'/14.9.95) απόφαση των Υπουργών Εθνικής Άμυνας και Οικονομικών.

2. Τις διατάξεις του Ν. 2882/2001 «κώδικας αναγκαστικών απαλλοτριώσεων».

3. Την 50/2001 απόφαση του Μονομελούς Πρωτοδικείου Νάξου.

4. Το 1193/333363/27.2.2002 πρακτικό του Νομικού Συμβουλίου του Κράτους.

5. Το Φ550/688892/Σ.984/25.6.2002 έγγραφο της Δ/νσης Γ5/4 του Γενικού Επιτελείου Αεροπορίας.

6. Το από 3.4.2001 κτηματολογικό διάγραμμα, που συνέταξε ο Χρ. Λαμπρίδης, τοπ. μηχ/κός ΓΕΑ/Γ5 και θεώρησε ο Σπ. Γεωργιάδης, Δ/ντής ΓΕΑ/Γ5, Ταξίαρχος (ΤΑ).

7. Τον από 3.4.2001 κτηματολογικό πίνακα, που συνέταξε ο Χρ. Λαμπρίδης, τοπ. μηχ/κός, ΓΕΑ/Γ5 και θεώρησε ο Σπ. Γεωργιάδης, Δ/ντής ΓΕΑ/Γ5, Ταξίαρχος (ΤΑ), αποφασίζουμε:

Ανακαλούμε μερικώς την απαλλοτρίωση που κηρύχθηκε με την 1095548/5998/0010/4-9-1995, απόφαση των Υπουργών Εθνικής Άμυνας και Οικονομικών, ως προς τα ακίνητα αρ. 26 και 27 (τμήμα με στοιχεία ΑΒΓΔΕΖΗΘΑ του κτηματολογικού διαγράμματος, συνολικού εμβαδού 3.240 τ.μ.).

Η απόφαση αυτή να δημοσιευθεί στην Εφημερίδα της Κυβερνήσεως.

Ερμούπολη, 30 Σεπτεμβρίου 2002

Η Γενική Γραμματέας Περιφέρειας
ΜΑΡΘΑ ΣΗΜΑΝΤΩΝΗ

Αριθ. 16102

(4)

Έγκριση τοπικού ρυμοτομικού σχεδίου στην εκτός του εγκεκριμένου ρυμοτομικού σχεδίου περιοχή Δήμου Δίου (Ν. Πιερίας), για τον καθορισμό χώρου ανέγερσης κλειστού γυμναστηρίου τύπου T11B και καθορισμός όρων και περιορισμών δόμησης αυτού.

**Η ΥΠΟΥΡΓΟΣ
ΠΕΡΙΒΑΛΛΟΝΤΟΣ, ΧΩΡΟΤΑΞΙΑΣ ΚΑΙ ΔΗΜ. ΕΡΓΩΝ**

Έχοντας υπόψη:

1. Τις διατάξεις των άρθρων 114 (παρ. 1), 248, 249 και 250 του από 14.7.1999 Π. Δ/τος «Κώδικας Βασικής Πολεοδομικής Νομοθεσίας» (Δ' 580), όπως τα άρθρα 248, 249 και 250 τροποποιήθηκαν με τα άρθρα 5,6 και 7 αντίστοιχα του Ν. 2831/2000 «Τροποποίηση των διατάξεων του Ν. 1577/1985 «Γενικός Οικοδομικός Κανονισμός» και άλλες πολεοδομικές διατάξεις» (Α' 140).

2. Τις διατάξεις της παρ. Δ2 του άρθρου 29 του Ν. 2831/2000 (Α' 140).

3. Τις διατάξεις του άρθρου 29Α του Ν. 1558/1985 «Κυβέρνηση και Κυβερνητικά Όργανα» (Α' 137), όπως αυτό προστέθηκε με το άρθρο 27 του Ν. 2081/1992 (Α' 154) και τροποποιήθηκε με την παρ. 2α του άρθρου 1 του Ν. 2469/1997 (Α' 38).

4. Την Υ6/31.10.2001 απόφαση του Πρωθυπουργού και Υπουργού Περιβάλλοντος, Χωροταξίας και Δημοσίων Έργων «ανάθεση αρμοδιοτήτων Υπουργού Περιβάλλοντος, Χωροταξίας και Δημοσίων Έργων στους Υφυπουργούς Περιβάλλοντος, Χωροταξίας και Δημοσίων Έργων» (Β' 1484).

5. Τις 27/2002 και 54/2002 γνωμοδοτήσεις του Δημοτικού Συμβουλίου Δίου.

6. Το 1517/15.5.2002 έγγραφο της Δ/σης Δασών Ν. Πιερίας.

7. Το 06/5217/26-3-2002 έγγραφο του Τμήματος Γεωργικών Διαρθρώσεων Δ/σης Αγροτικής Ανάπτυξης Ν. Πιερίας.

8. Το 430/8-2-2002 έγγραφο της ΙΣΤ' Εφορείας Προϊστορικών και Κλασσικών Αρχαιοτήτων.

9. Το 1481/15-4-2002 έγγραφο της 9ης Εφορείας Βυζαντινών Αρχαιοτήτων Θεσ/νίκης.

10. Από τις διατάξεις αυτής της απόφασης δεν προκαλείται δαπάνη εις βάρος του κρατικού προϋπολογισμού, ούτε εις βάρος του προϋπολογισμού του οικείου ΟΤΑ, αποφασίζουμε:

1. Εγκρίνεται τοπικό ρυμοτομικό σχέδιο στην εκτός του εγκεκριμένου ρυμοτομικού σχεδίου περιοχή δήμου Δίου (Ν. Πιερίας), για τον καθορισμό χώρου ανέγερσης κλειστού γυμναστηρίου τύπου T11B, όπως ο χώρος φαίνεται περικλειόμενος με πράσινη γραμμή και με στοιχεία ΑΒΓΔΑ στο σχετικό πρωτότυπο διάγραμμα σε κλίμακα 1:1.000, που θεωρήθηκε από τον Προϊστάμενο της Διεύθυνσης Τοπογραφικών Εφαρμογών με την 16.2.2002 πράξη του και που αντίτυπο του σε φωτοσμίκρυνση δημοσιεύεται με την παρούσα απόφαση.

2. Οι όροι και περιορισμοί δόμησης του παραπάνω χώρου καθορίζονται ως εξής:

α. Μέγιστο ποσοστό κάλυψης: εξήντα τοις εκατό (60%) της επιφανείας του χώρου.

β. Συντελεστής δόμησης: Οκτώ δέκατα (0,8).

γ. Μέγιστο επιτρεπόμενο ύψος των ανεγερθησομένων κτιρίων: Δεκατρία (13,00) μέτρα.

δ. Καθορίζεται θέση και διάταξη του ανεγερθησομένου κτιρίου, όπως φαίνεται με κόκκινη γραμμή στο διάγραμμα της παραγράφου 1.


ε. Οι σκαπτικές εργασίες εκτελούνται υπό την επίβλεψη της αρμόδιας Εφορείας Αρχαιοτήτων.

3. Η ισχύς της παρούσας απόφασης αρχίζει από τη δημοσίευσή της στην Εφημερίδα της Κυβερνήσεως.

Η απόφαση αυτή να δημοσιευθεί στην Εφημερίδα της Κυβερνήσεως.

Αθήνα, 2 Αυγούστου 2002

Η ΥΦΥΠΟΥΡΓΟΣ
ΡΟΔΟΥΛΑ ΖΗΣΗ

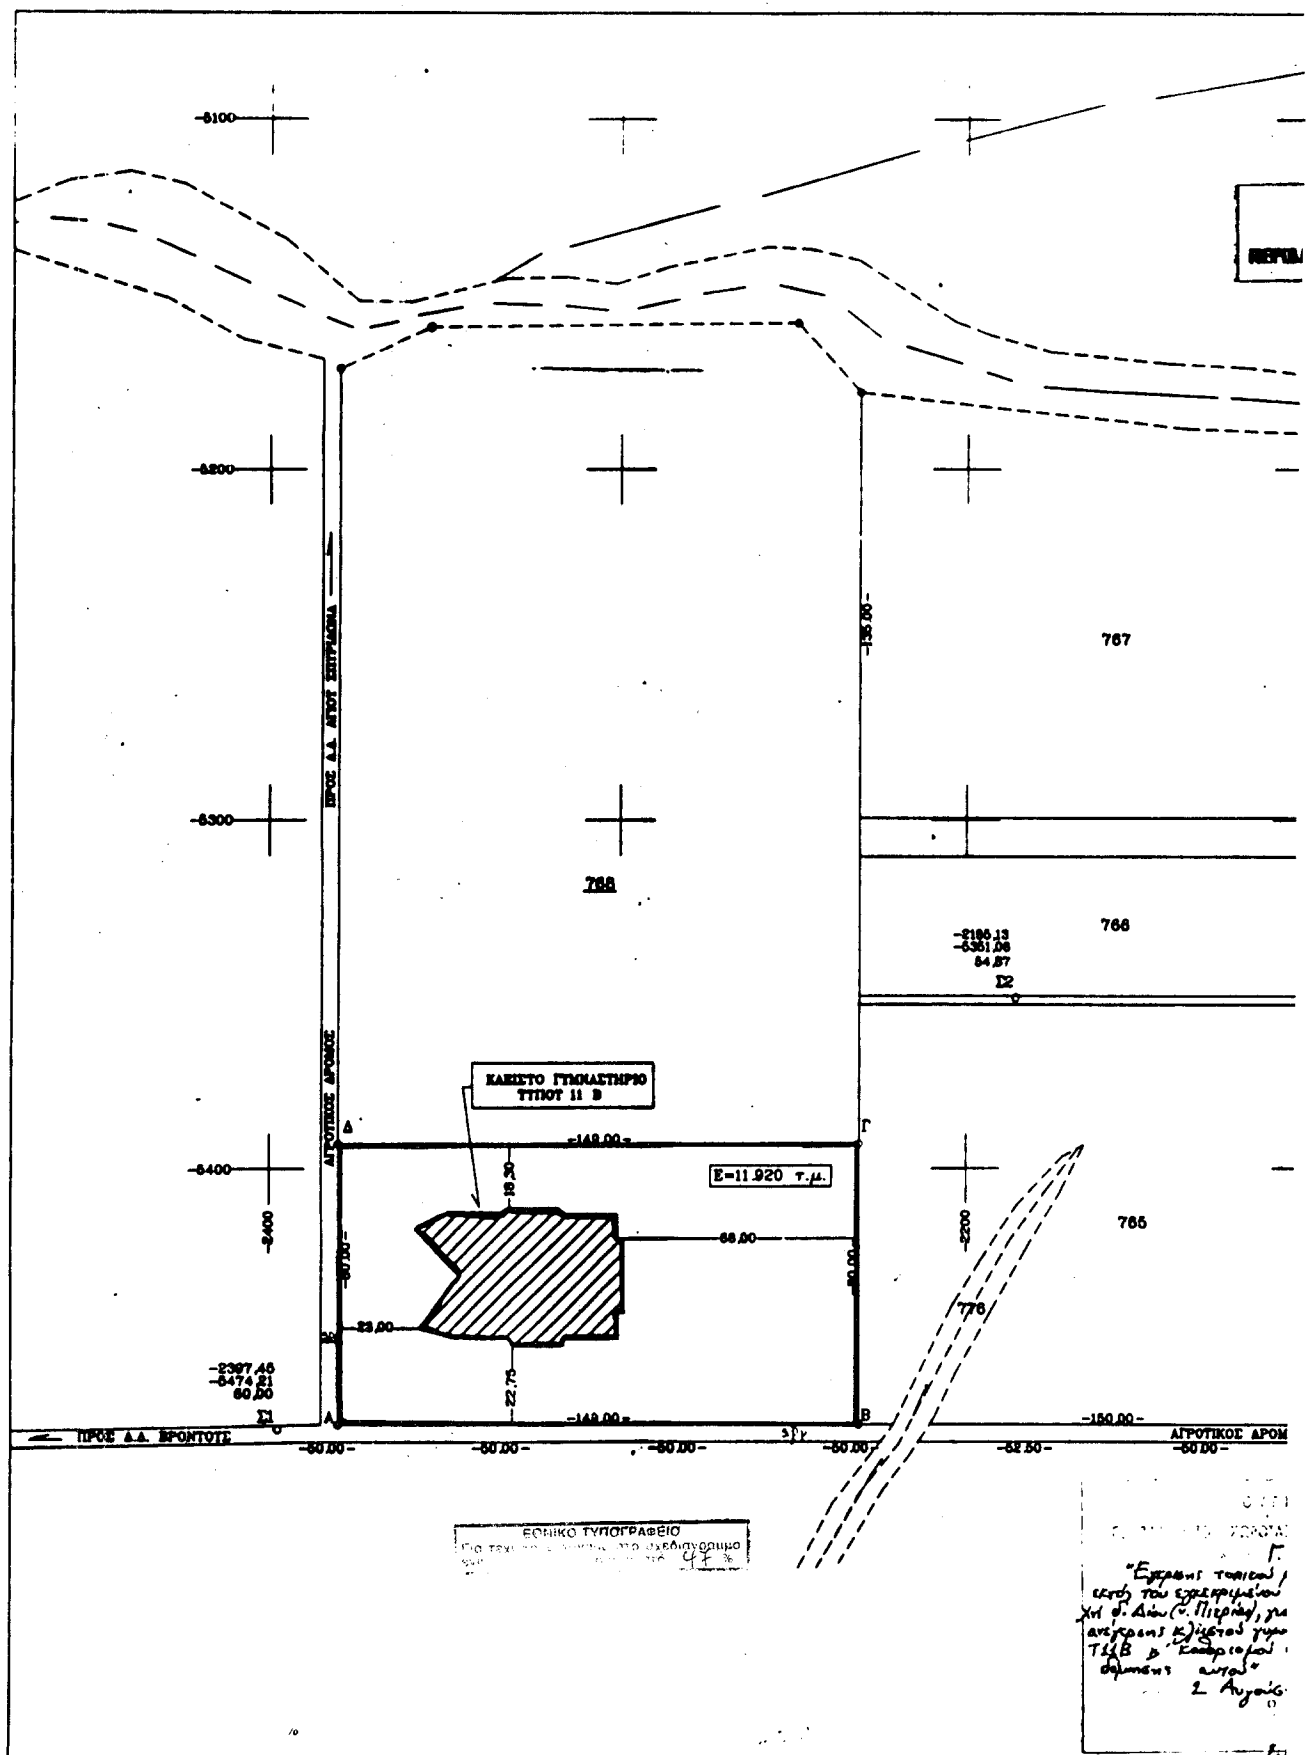

Αριθ. 17180

(5)

Έγκριση παρέκκλισης του μέγιστου επιτρεπόμενου ύψους στο Ο.Τ. Γ408 του εγκεκριμένου ρυμοτομικού σχεδίου του Δήμου Κιλκίς (Ν. Κιλκίς) για την ανέγερση κλειστού γυμναστηρίου τύπου Τ9.

Η ΥΠΟΥΡΓΟΣ

ΠΕΡΙΒΑΛΛΟΝΤΟΣ, ΧΩΡΟΤΑΞΙΑΣ ΚΑΙ ΔΗΜ. ΕΡΓΩΝ

Έχοντας υπόψη:

1. Τις διατάξεις της παρ. 16 (εδαφ. α') του άρθρου 27 του Ν. 2831/2000 «Τροποποίηση των διατάξεων του Ν. 1577/1985 «Γενικός Οικοδομικός Κανονισμός» και άλλες πολεοδομικές διατάξεις» (Α' 140).

2. Τις διατάξεις της παρ. 2ε του άρθρου 29 του Ν. 2831/2000 (Α' 140), όπως αυτό αντικαταστάθηκε με το άρθρο 10 του Ν. 3044/2002 «Μεταφορά συντελεστή δόμησης» (Α' 197), καθώς και τις διατάξεις του άρθρου 15 του ιδίου ως άνω Νόμου.

3. Τις διατάξεις του άρθρου 29Α του Ν. 1558/1985 «Κυβέρνηση και Κυβερνητικά Όργανα» (Α' 137), όπως αυτό προστέθηκε με το άρθρο 27 του Ν. 2081/1992 (Α' 154) και τροποποιήθηκε με την παρ. 2α του άρθρου 1 του Ν. 2469/1997 (Α' 38).

4. Την Υ6/31.10.2001 απόφαση του Πρωθυπουργού και Υπουργού Περιβάλλοντος, Χωροταξίας και Δημ. Έργων «ανάθεση αρμοδιοτήτων Υπουργού Περιβάλλοντος, Χωροταξίας και Δημοσίων Έργων στους Υφυπουργούς Περιβάλλοντος, Χωροταξίας και Δημ. Έργων» (Β' 1484).

5. Το αριθμ. πρωτ. ΤΥ - Δα/Φ 290/176/23.2.2001 έγγραφο της Διεύθυνσης Μελετών Αθλητικών Έργων της Γενικής Γραμματείας Αθλητισμού.

6. Την από 9.7.2002 εισήγηση της Διεύθυνσης Πολεοδομικού Σχεδιασμού - Τμήμα Α', από την οποία προκύπτει ότι η παρέκκλιση από το μέγιστο επιτρεπόμενο ύψος επιβάλλεται για λόγους λειτουργικούς του προς ανέγερση στο Δήμο Κιλκίς κλειστού γυμναστηρίου τύπου Τ9.

7. Την 192/2002 γνωμοδότηση του Κεντρικού Συμβουλίου Χωροταξίας, Οικισμού και Περιβάλλοντος.

8. Το γεγονός ότι από τις κανονιστικές διατάξεις αυτής της απόφασης δεν προκαλείται δαπάνη σε βάρος του κρατικού προϋπολογισμού και του προϋπολογισμού του οικείου Ο.Τ.Α., αποφασίζουμε:

1. Εγκρίνεται, κατά παρέκκλιση του ισχύοντος (13,00 μ.), μέγιστο επιτρεπόμενο ύψος δεκαπέντε και μισό μέτρα (15,50 μ.) στο Ο.Τ. Γ408 του εγκεκριμένου ρυμοτομικού σχεδίου του Δήμου Κιλκίς (Ν. Κιλκίς) για την ανέγερση κλειστού γυμναστηρίου τύπου Τ9.

2. Η ισχύς της παρούσας απόφασης αρχίζει από τη δημοσίευσή της στην Εφημερίδα της Κυβερνήσεως.

Η απόφαση αυτή να δημοσιευθεί στην Εφημερίδα της Κυβερνήσεως.

Αθήνα, 28 Αυγούστου 2002

Η ΥΦΥΠΟΥΡΓΟΣ

ΡΟΔΟΥΛΑ ΖΗΣΗ

Αριθ. 3428

(6)

Τροποποίηση όρων δόμησης στον χώρο ανέγερσης κτιριακών εγκαταστάσεων του Κοινωφελούς Ιδρύματος «Νεομάρτυς Γεώργιος» στα Ιωάννινα.

Ο ΓΕΝΙΚΟΣ ΓΡΑΜΜΑΤΕΑΣ ΠΕΡΙΦΕΡΕΙΑΣ ΗΠΕΙΡΟΥ

Έχοντας υπόψη:

1. Τις διατάξεις του Ν. 2503/1997 (ΦΕΚ 107/Α').

2. Τις διατάξεις του Ν. 1337/83 (ΦΕΚ 33/Α') και ειδικότερα το άρθρο 26 αυτού, όπως ισχύει.

3. Τις διατάξεις του Ν. 3044/2002 (ΦΕΚ 197/Α').

4. Τις διατάξεις του Ν. 1577/85 (ΦΕΚ 210/Α'), όπως τροποποιήθηκε και συμπληρώθηκε.

5. Τις διατάξεις του Π. Δ/τος 5.5.1989 (ΦΕΚ 297/Δ'), όπως ισχύει.

6. Την 8708/11.12.1996 απόφαση Νομάρχη Ιωαννίνων «χαρακτηρισμός χώρου για την ανέγερση κτιριακών εγκαταστάσεων του Κοινωφελούς Ιδρύματος Νεομάρτυς Γεώργιος».

7. Το 374/23.9.2002 έγγραφο του Ιδρύματος Κοινωνικής Πρόνοιας «Νεομάρτυς Γεώργιος», αποφασίζουμε:

Τροποποιούμε τους όρους δόμησης που καθορίστηκαν με την αριθ. 8708/11-12-1996 απόφαση Νομάρχη Ιωαννίνων ως προς το μέγιστο επιτρεπόμενο ύψος της στέγης των κτιρίων, το οποίο ορίζεται σε 3.00 μ., προκειμένου να είναι δυνατή η κατασκευή αυτής με επικάλυψη από ανάλογα υλικά.

Η ισχύς της απόφασης αυτής αρχίζει από τη δημοσίευσή της στην Εφημερίδα της Κυβερνήσεως.

Με τις κανονιστικές διατάξεις της απόφασης αυτής δεν προκαλείται δαπάνη σε βάρος του Δημοσίου κατά τις διατάξεις του άρθρου 29 του Ν. 2081/92.

Η απόφαση αυτή να δημοσιευθεί στην Εφημερίδα της Κυβερνήσεως.

Ιωάννινα, 30 Σεπτεμβρίου 2002

Ο Γενικός Γραμματέας Περιφέρειας
ΠΑΥΛΟΣ ΠΑΠΑΔΟΠΟΥΛΟΣ

Αριθ. 2893/16.9.2002

(7)

Κήρυξη ως αναδασωτέας έκτασης εμβαδού 12.806,77 τ.μ., που εκχερσώθηκε, στη θέση Καλαρίτης Δήμου Νεάπολης επαρχίας Μεραμβέλλου Νομού Λασιθίου.

Ο ΓΕΝΙΚΟΣ ΓΡΑΜΜΑΤΕΑΣ ΠΕΡΙΦΕΡΕΙΑΣ
ΚΡΗΤΗΣ

Έχοντας υπόψη:

1. Τις διατάξεις του άρθρου 117 παρ. 3 του Συντάγματος των Ελλήνων.
2. Τις διατάξεις των Νόμων 2218/94, 2240/94, 2307/95 και 2503/97.
3. Τις διατάξεις του Ν. 998/79 «Περί προστασίας των δασών κ.λπ.» και ειδικότερα:
 - α. Του άρθρου 41 παρ. 1β.
 - β. Του άρθρου 38 παρ. 1.
4. Τις διαταγές του Υπουργείου Γεωργίας:
 - α) 1604 17/1180/8-7-80,
 - β) 182417/3049/24-9-80.
5. Το άρθρο 12 παρ. 3 του Ν. 2040/23.4.92.
6. Την 5972/13-8-98 απόφαση του Γενικού Γραμματέα Περιφέρειας Κρήτης.
7. Την εισηγητική έκθεση της Δ/σης Δασών Λασιθίου σχετική με την κήρυξη ως αναδασωτέας της εκτάσεως

που αναφέρεται στο θέμα της παρούσας απόφασης, λόγω εκχερσώσής της, αποφασίζουμε:

Κηρύσσουμε αναδασωτέα εκχερσωθείσα δασική έκταση εμβαδού 12.806,77 τ.μ., που βρίσκεται στη θέση Καλαρίτης περιοχής Δήμου Νεάπολης επαρχίας Μεραμβέλλου Νομ. Λασιθίου.

Η αναδασωτέα έκταση περικλείεται από τα στοιχεία 1, 2, 3, ..., 11, 12, 1 του ανωτέρω συνημμένου τοπογραφικού διαγράμματος, το οποίο είναι αναπόσπαστα προσαρτημένο στην παρούσα απόφασή μας και θεωρημένο από τον Πρ/νο της Δ/σης Δασών Λασιθίου, έχει δε όρια:

Ανατολικά: Καλλιέργειες.

Δυτικά: Μονοπάτι.

Βόρεια: Γεωργική έκταση.

Νότια: Γεωργικές και δασικές εκτάσεις.

Σκοπός της κηρύξεως της ανωτέρω εκτάσεως ως αναδασωτέας είναι η διατήρηση του δασικού χαρακτήρα αυτής με φυσική αναγέννηση της εκχερσωμένης αυτοφυούς δασικής βλάστησης και ο αποκλεισμός της διάθεσης αυτής για άλλη χρήση.

Η απόφαση αυτή να δημοσιευθεί στην Εφημερίδα της Κυβερνήσεως.


Με εντολή Γενικού Γραμματέα Περιφέρειας
Ο Γενικός Διευθυντής
ΜΗΝΑΣ ΑΝΤΩΝΑΚΑΚΗΣ

ΣΧΕΔΙΑΓΡΑΜΜΑ


Εκτάσης που ... Ε.Μ.Χ.Ε.Φ.Ω.Θ.Ο.Η.Ε. και κηρύσσεται αναδάσμητα στη θέση

..... Μ. Α. Λαορίτης περιοχής ... Ανήκει ... Μ. Α. Λαορίτης ...

Νομού ... Πασιφίκου

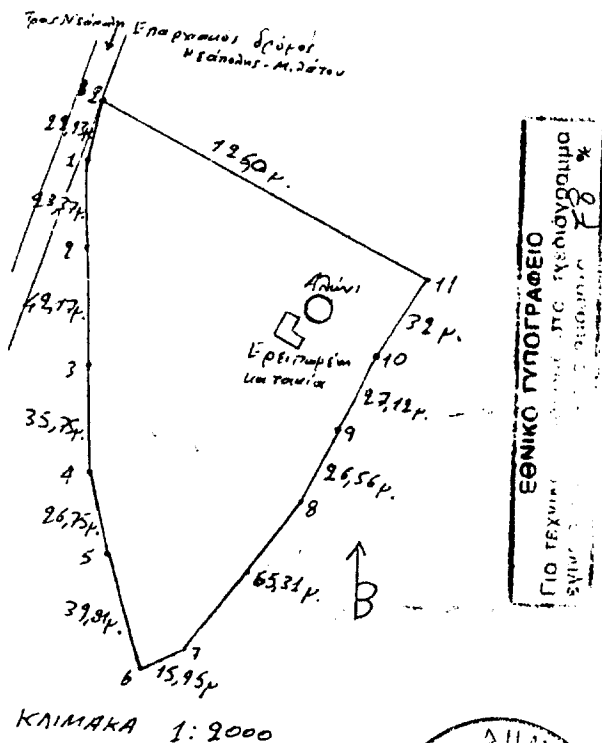

Απόσταση Χάρη κλ. 1:50.000
της Γ.Γ.Σ. στην οποία φαίνεται
η θέση της εκτάσης που εκκερ-
σώθηκε και κηρύσσεται αναδάσ-
μητα.

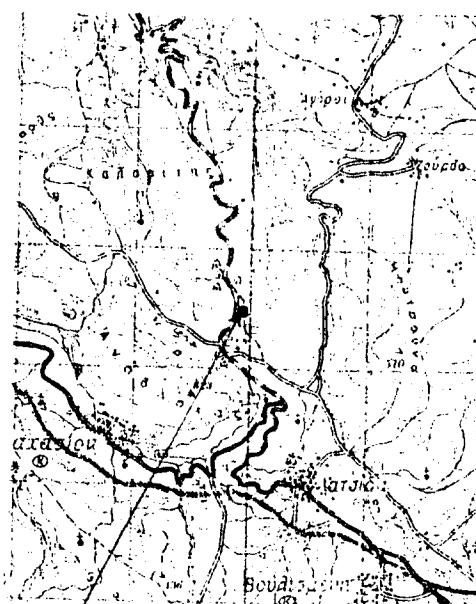

■ Θέση εκτάσης που εκκερ-
σώθηκε.

Η συντακτής

Μανώλης Τριτοπαλέας
Δασολόγος

ΥΠΟΜΝΗΜΑ

... 1, 2, 3, ..., 14, 15, ..., 1 ... Η ανα-
δάσμητα έκταση εμβαδού 12.806,33 τ.μ.

... Ανήκει στην 2893/1.6-9-02 ...

Απόφαση του Γενικού Γραμματέα της Περιφέ-
ρειας Κρήτης.

Απόφαση του Γενικού Γραμματέα της Περιφέ-
ρειας Κρήτης.

ΘΕΩΡΕΙΤΑΙ

Ηράκλειο ... 16 ... 9 ... 2002
Μ. Ε. Γ. Γ. Π. Α.
Ο ΓΕΝΙΚΟΣ ΔΙΡΤΗΣ ΠΕΡΙΦΕΡΕΙΑΣ ΚΡΗΤΗΣ

Αγιος Νικόλαος ... 16 ... 9 ... 2002
Ο Δ/ντής Δασών Λασιθίου

ΜΗΝΑΣ ΑΝΤΩΝΑΚΗΣ

Μανώλης Σηλιάρδος
Δασολόγος