



04009292410020024



8219

ΕΦΗΜΕΡΙΣ ΤΗΣ ΚΥΒΕΡΝΗΣΕΩΣ

ΤΗΣ ΕΛΛΗΝΙΚΗΣ ΔΗΜΟΚΡΑΤΙΑΣ

ΤΕΥΧΟΣ ΤΕΤΑΡΤΟ

Αρ. Φύλλου 929

24 Οκτωβρίου 2002

ΑΠΟΦΑΣΕΙΣ

Αριθ. 1073370/7183/B0010

Καθορισμός ορίων αιγιαλού - παραλίας και παλαιού αιγιαλού στη θέση "από νότιο όριο ΑΛΥΚΩΝ μέχρι νότιο όριο ΛΙΜΝΗΣ ΚΟΤΥΧΙΟΥ" στη παραλιακή περιοχή του Δήμου ΛΕΧΑΙΝΩΝ Ν. ΗΛΕΙΑΣ

Ο ΥΦΥΠΟΥΡΓΟΣ ΟΙΚΟΝΟΜΙΑΣ ΚΑΙ ΟΙΚΟΝΟΜΙΚΩΝ

Έχοντας υπόψη:

1. Τις διατάξεις της παρ. 2 του άρθρου 34 του Ν. 2971/2001 (ΦΕΚ 285/τ.Α'/19.12.2001) "περί αιγιαλού και παραλίας", σύμφωνα με τις οποίες οι εκκρεμείς υποθέσεις που αφορούν τον καθορισμό αιγιαλού και παραλίας εξακολουθούν να διέπονται από τις ισχύουσες μέχρι την έναρξη ισχύος του νόμου αυτού διατάξεις.

2. Τις διατάξεις του Ν. 3200/55 "περί διοικητικής αποκεντρώσεως" όπως αυτές τροποποιήθηκαν και ισχύουν σήμερα με τα Ν.Δ. 532/70, Β.Δ 704/70, Β.Δ. 705/70, Β.Δ. 192/72, Π.Δ. 71/84, Π.Δ. 347/86, Ν. 2026/92 και Π.Δ. 97/93.

3. Τις διατάξεις του Α.Ν. 2344/40 "περί αιγιαλού και παραλίας" όπως έχουν τροποποιηθεί και συμπληρωθεί μεταγενέστερα.

4. Τις διατάξεις του Ν.Δ. 439/70 "περί συμπληρώσεως των διατάξεων περί αιγιαλού".

5. Τις διατάξεις του άρθρου 20 Ν. 719/77 "περί του τρόπου σύνταξης τοπογραφικών και υψομετρικών διαγραμμάτων από ιδιώτες μηχανικούς κ.λ.π."

6. Τις διατάξεις του άρθρου 100 του Π.Δ. 284/88 "περί συγκροτήσεως μεταξύ άλλων και της επιτροπής καθορισμού ορίων αιγιαλού παραλίας και θέσεων αμμοληψίας".

7. Την 1078204/927/0006Α/6.8.1992 κοινή Υπουργική Απόφαση των Υπουργών Προεδρίας και Οικονομικών, με την οποία διατηρείται σε ισχύ η Επιτροπή καθορισμού ορίων αιγιαλού - παραλίας και θέσεων αμμοληψίας.

8. Τις διατάξεις του άρθρου 19 παραγρ. 5 Ν. 2344/95, του άρθρου 52 παραγρ. 6 Ν. 2218/94, του άρθρου 4 παραγρ. 7 του Ν. 2240/94, δυνάμει των οποίων αρμοδιότητες του Υπουργείου Οικονομικών που είχαν μεταβιβασθεί στους Νομάρχες, ανήκουν στον Περ/κό Δ/ντή, σε συνδυασμό με αυτές του άρθρου 14 παραγρ. 2 του Ν. 2399/96 με τις οποίες προβλέπεται η κατάργηση των θέσεων των Περ/κών Δ/ντών, οι αρμοδιότητες πλέον του οποίου περιήλθαν στο Γενικό Γραμματέα της Περιφέρειας και ασκούνται από τον Αναπληρωτή Περ/κό Δ/ντή.

9. Τις διατάξεις του τέταρτου εδαφίου της παραγρ. 2 του άρθρου 1 και της παραγρ. 6 του ίδιου άρθρου του Ν. 2503/97 "Διοίκηση, οργάνωση, στελέχωση της Περιφέρειας, ρύθμιση θεμάτων για την τοπική αυτοδιοίκηση και άλλες διατάξεις" (ΦΕΚ 107/Α), σύμφωνα με τις οποίες οι Περ/κές Υπηρεσίες του Υπουργείου Οικονομικών, που συγκροτούσαν την Περ/κή Διοίκηση του Νομού ή Νομαρχίας, δεν υπήχθησαν στην ενιαία οργανική μονάδα της Περιφέρειας, ούτε καταργήθηκαν, αλλά αποτελούν από 1.9.97, Υπηρεσίες του Υπουργείου Οικονομικών.

10. Το 28979/31.10.97 έγγραφο της Δ/σης Διοίκησης του Υπ. Εσωτερικών, Δημ. Διοίκησης και Αποκέντρωσης, σύμφωνα με το οποίο οι αρμοδιότητες του Γενικού Γραμματέα της Περιφέρειας σε θέματα Υπηρεσιών του Υπουργείου Οικονομικών μεταφέρονται από 1.9.97 στον Υπουργό Οικονομικών.

11. Την 1100383/1330/Α0006/31.10.2001 (ΦΕΚ 1485/τ.Β'/31.10.2001) κοινή απόφαση του Πρωθυπουργού και Υπουργού Οικονομικών "περί ανάθεσης αρμοδιοτήτων του Υπουργού Οικονομικών στους Υφυπουργούς".

12. Την 1115093/1378/Α0006/17.12.2001 (ΦΕΚ 1720/τ.Β'/21.12.2001) απόφαση του Υφυπουργού Οικονομικών "περί μεταβίβασης αρμοδιοτήτων του Υφυπουργού Οικονομικών στους Γεν. Γραμματέα, Γεν. Δ/ντές κλπ." του Υπ. Οικονομικών.

13. Την από 28.6.2001 έκθεση της κατά το άρθρο 100 του Π.Δ. 284/88 αρμόδιας Επιτροπής καθορισμού των ορίων αιγιαλού και παραλίας για τον καθορισμό οριογραμμών αιγιαλού - παραλίας και παλαιού αιγιαλού, στην θέση "από νότιο όριο ΑΛΥΚΩΝ μέχρι νότιο όριο ΛΙΜΝΗΣ ΚΟΤΥΧΙΟΥ" του Δήμου ΛΕΧΑΙΝΩΝ Ν. Ηλείας.

14. Το από Φεβρουάριο 1997 τοπογραφικό διάγραμμα, κλίμακας 1:1000 (μία πινακίδα) που συντάχθηκε από το τμήμα τοπογραφίσεων και απαλλοτριώσεων της Νομαρχιακής Αυτ/σης Ηλείας, ελέγχθηκε ως προς την ακρίβεια της αποτύπωσης και θεωρήθηκε την 28.7.2001 από τον Πολ. Μηχανικό Προϊστάμενο της Τ.Υ.Δ.Κ. Ν. Ηλείας Γεώργιο Αλεξόπουλο, όπως ορίζουν οι διατάξεις του άρθρου 20 του Ν. 719/77 και συνοδεύει την έκθεση της προαναφερόμενης Επιτροπής.

15. Το 544.4/91/02/28.2.2002 αριθ. σχ. 262, έγγραφο του Γενικού Επιτελείου Ναυτικού (Γ.Ε.Ν.) με το οποίο συμφωνεί με τα καθορισθέντα από την επιτροπή όρια, αποφασίζουμε:

Την επικύρωση της από 28.6.2001 έκθεσης, της κατά το άρθρο 100 Π.Δ. 284/88 αρμόδιας Επιτροπής περί χάραξης ορίων αιγιαλού - παραλίας και παλαιού αιγιαλού, στη θέση "από νότιο όριο ΑΛΥΚΩΝ μέχρι νότιο όριο ΛΙΜΝΗΣ ΚΟΤΥΧΙΟΥ" του Δήμου ΛΕΧΑΙΝΩΝ Ν. Ηλείας, καθώς επίσης και το από Φεβρουάριο 1997 τοπογραφικό διάγραμμα, κλίμακας 1:1000, που συντάχθηκε από το τμήμα τοπογραφίσεων και απαλλοτριώσεων της Νομαρχιακής Αυτ/σης Ηλείας, ελέγχθηκε ως προς την ακρίβεια της αποτύπωσης, και θεωρήθηκε από τον Πολ. Μηχανικό Προϊστάμενο της Τ.Υ.Δ.Κ. Ν. Ηλείας, Γεώργιο Αλεξόπουλο την 28.7.2001, όπως ορίζουν οι διατάξεις του άρθρου 20 του Ν. 719/77.

Στο τοπογραφικό αυτό διάγραμμα καθορίσθηκαν από την αρμόδια Επιτροπή, οι πιο κάτω οριογραμμές:

α) Του Αιγιαλού με κόκκινη συνεχή πολυγωνική γραμμή και με στοιχεία Κ1, Κ2, Κ3, Κ4, Κ5, Κ6, Κ7, Κ8, Κ9, Κ10, Κ11, Κ12, Κ13, Κ14, Κ15, Κ16, Κ17, Κ18, Κ19, Κ20, Κ21, Κ22.

β) Της Παραλίας με ΚΙΤΡΙΝΗ συνεχή πολυγωνική γραμμή και με στοιχεία Κ'1, Κ'2, Κ'3, Κ'4, Κ'5, Κ'6, Κ'7, Κ'8, Κ'9, Κ'10, Κ'11, Κ'12, Κ'13, Κ'14, Κ'15, Κ'16, Κ'17, Κ'18, Κ'19, Κ'20, Κ'21, Κ'22.

γ) Του Παλαιού Αιγιαλού με ΜΠΛΕ συνεχή πολυγωνική

γραμμή και με τα στοιχεία Κ1, Κ', Κ'1, Κ'2, Κ'3, Κ'4, Κ'5, Κ'6, Κ'7, Κ'8, Κ12.

Για τον καθορισμό των οριογραμμών, ελήφθησαν υπ' όψιν τα υπάρχοντα κτίσματα.

Η ζώνη της παραλίας σε όλο το μήκος του καθορισμού, καθορίζεται σε πλάτος 10 μέτρων.

Ο καθορισμός των πιο πάνω οριογραμμών γίνεται για πρώτη φορά, εκτός από ένα τμήμα 500 μέτρων, μπροστά από την ιδιοκτησία Παναγιώτη Μπαρδάκη, που γίνεται για δεύτερη φορά (επανακαθορισμός).

Δεν εξαιρούνται οι περιφράξεις από τη ζώνη παραλίας.

Η παρούσα απόφαση μαζί με την έκθεση της αρμόδιας Επιτροπής και το τοπογραφικό διάγραμμα να δημοσιευθούν στην Εφημερίδα της Κυβερνήσεως.

Αθήνα, 24 Σεπτεμβρίου 2002

Με εντολή Υφυπουργού
Ο Γενικός Διευθυντής
Δ.Π. & Εθν. Κληρ/των
ΣΠ. Ι. ΣΤΑΘΗΣ

ΕΚΘΕΣΗ ΕΠΙΤΡΟΠΗΣ
του Άρθρου 100 του Π.Δ. 284/88

ΚΑΘΟΡΙΣΜΟΣ ΟΡΙΩΝ ΑΙΓΙΑΛΟΥ και ΠΑΡΑΛΙΑΣ
στην θέση «Από Νότιο όριο ΑΛΥΚΩΝ μέχρι Νότιο όριο
ΛΙΜΝΗΣ ΚΟΤΥΧΙΟΥ» των παραλιακών περιοχών
από «ΚΑΤΑΡΑΧΙ» έως «ΚΟΤΥΧΙ» του Λήμου ΛΕΧΑΙΝΩΝ.

Στον Πύργο σήμερα στις 28 Ιουνίου 2001, ημέρα Πέ-
μπτη οι υπογραφόμενοι:

1. ΝΙΚΟΣ ΠΑΠΑΒΑΣΙΛΕΙΟΥ: Προϊστάμενος της Κτηματι-
κής Υπηρεσίας, ως Πρόεδρος,
2. ΓΕΩΡΓΙΟΣ ΑΛΕΞΟΠΟΥΛΟΣ: Προϊστάμενος της
Δ.Τ.Υ.Δ.Κ.Ν. Ηλείας, ως Μέλος,
3. ΒΑΣΙΛΕΙΟΣ ΜΥΤΙΛΗΣ: Υπολιμενάρχης Κυλλήνης, (νό-
μιμος αναπληρωτής του Λιμενάρχη), ως Μέλος,
που αποτελούμε την επιτροπή που προβλέπεται από τις
διατάξεις των άρθρων 2 και 4 του Α.Ν. 2344/40 «Περί αι-
γιαλού και παραλίας», όπως καθορίστηκε η σύνθεσή της
με την Υ 208/181/24.4.82 και το άρθρο 100 του Π.Δ. 284/88
(ΦΕΚ 128 και 165/88 τ.Α') Οργανισμός του Υπουργείου Οι-
κονομικών, και συγκροτήθηκε με την αριθ. 5414/3.11.1998
απόφασης της Επιθεώρησης Δυτικής Ελλάδας του ΥΠ.
ΟΙΚ., συνήλθαμε σήμερα στο κατάντημα της Κτηματικής
Υπηρεσίας Ηλείας, ύστερα από το αριθ. 1413/ 28.6.2001
έγγραφο του προέδρου και μεταβήκαμε επί τόπου στην
πιο πάνω περιοχή.

Αφού λάβαμε υπόψη

1. Τις Δ/ξεις του Α.Ν. 2344/40 «Περί αιγιαλού και παρα-
λίας».
2. Τις Δ/ξεις της παρ. 3 και 4 του άρθρου 23 του Ν. 1337/
83.
3. Τις Δ/ξεις της με Α.Π. Ν 505/253/ΠΟΛ 69/30.3.84 δια-
ταγής του Υπουργείου Οικονομικών.
4. Το τοπογραφικό διάγραμμα που συντάξε το τμήμα
τοπ/σεων και απαλ/σεων της Νομαρχιακής Αυτ/κησης Η-
λείας τον Φεβρουάριο του 1997, σε κλίμακα 1: 1000 το ο-
ποίο ελέγχθει για την ακρίβεια της αποτύπωσης, από τον
Αλεξόπουλο Γεώργιο Πολ. Μηχανικό, Προϊστάμενο της
Τ.Υ.Δ.Κ. Ν. Ηλείας.

5. Τα πιο κάτω στοιχεία, που προέκυψαν ύστερα από την
αυτοψία:

- α) Η μορφολογία του εδάφους.
 - Η παραλία μετά την ακτογραμμή, είναι αμμώδης, με ε-
λαφρά κλίση προς το εσωτερικό της ξηράς και μέχρι τον
παράλληλο με την ακτογραμμή αμμόλοφο, το ύψος του ο-
ποίου είναι από 1,10 έως 1,70 μέτρα.
 - Μετά από τον αμμόλοφο, σε ένα τμήμα της υπό χάρα-
ξης περιοχής, υπάρχει αγροτικός δρόμος και πέραν αυ-
τού ιδιωτικές εκτάσεις (εκτός ορίου αναδασμού).

Σε ένα άλλο τμήμα της υπό χάραξης περιοχής, αμέσως
μετά τον αμμόλοφο, υπάρχουν ιδιόκτητες εκτάσεις, εκτός
αναδασμού και στην υπόλοιπη περιοχή μετά τον αμμόλο-
φο, υπάρχουν δημόσιες εκτάσεις, π.χ. οι Αλυκές Λεχαινών.

β) Άλλα στοιχεία τα οποία έλαβε υπόψη η επιτροπή εί-
ναι:

- Τα καταγεγραμμένα δημόσια κτήματα, Α.Β.Κ 205 και
Α.Β.Κ 218 (Αλυκές).

- Το ότι στην περιοχή αυτή, η θάλασσα, μετακινείται σε
βάρος της ξηράς και αυτό φαίνεται στο σημείο που υπήρ-
χαν τα παλαιά οχυρωματικά έργα, (πολυβολεία, αποθή-
κες), αλλά και μια εκκλησία, τα οποία σήμερα βρίσκονται
μέσα στην θάλασσα.

- Παλαιότερες αποφάσεις Νομάρχη και τοπογραφικά
διαγράμματα που αφορούν τμήμα από πιο πάνω περιοχή,
την αριθ. 15275/23.12.80 (ΦΕΚ 75/10.2.81 τ.Α').

- Τις παρατηρήσεις που εκφράζει το Γ.Ε.Ν., με το αριθ.
Φ.544.5/358/01/10.5.2001 έγγραφό του.

- Τα εμφανή ίχνη των αποτυπωμάτων του χειμερίου κύ-
ματος, αποφασίζουμε:

Καθορίζουμε πάνω στα τοπογραφικά διαγράμματα
που συντάξε η Τοπογραφική Υπηρεσία της Νομαρχια-
κής Αυτ/σης Ηλείας, τον μήνα Φεβρουάριο του 1997 και
σε Κλίμακα 1: 1000, τα οποία ελέγχθηκαν και θεωρήθη-
καν από την Τ.Υ.Δ.Κ. Ν. Ηλείας, τις πιο κάτω οριογραμ-
μές.

1. Με κόκκινη συνεχή γραμμή την οριογραμμή του αι-
γιαλού, σημειούμενη με τα στοιχεία Κ1, Κ2, Κ3, Κ4, Κ5, Κ6,
Κ7, Κ8, Κ9, Κ10, Κ11, Κ12, Κ13, Κ14, Κ15, Κ16, Κ17, Κ18,
Κ19, Κ20, Κ21, Κ22.

2. Με κίτρινη συνεχή γραμμή την οριογραμμή της πα-
ραλίας, σημειούμενη με τα στοιχεία, Κ'1, Κ'2, Κ'3, Κ'4, Κ'5,
Κ'6, Κ'7, Κ'8, Κ'9, Κ'10, Κ'11, Κ'12, Κ'13, Κ'14, Κ'15, Κ'16,
Κ'17, Κ'18, Κ'19, Κ'20, Κ'21, Κ'22.

3. Με μπλε συνεχή γραμμή, την οριογραμμή του παλαι-
ού αιγιαλού, σημειούμενη με τα στοιχεία Κ1, Κ', Κ'1, Κ'2,
Κ'3, Κ'4, Κ'5, Κ'6, Κ'7, Κ'8, Κ12.

4. Η ζώνη της παραλίας καθορίζεται σε 10,00 μέτρα, έ-
πειδή:

- α) Σε ένα μεγάλο τμήμα της περιοχής που καθορίζεται
η ζώνη της παραλίας, υπάρχει ήδη δρόμος, ο οποίος ε-
μπίπτει μέσα στην ζώνη της παραλίας και θα πρέπει να συ-
νεχιστεί για λόγους συγκοινωνίας, επικοινωνίας με την
θάλασσα σε όλο το μήκος της περιοχής στην οποία καθο-
ρίζονται οι πιο πάνω οριογραμμές.

- β) Λόγω του σχετικά μικρού πλάτους της ζώνης του αι-
γιαλού.

5. Ο καθορισμός των πιο πάνω οριογραμμών γίνεται για
πρώτη φορά, εκτός από ένα τμήμα 500 μέτρων, μπροστά
από την ιδιοκτησία Παναγιώτη Μπαρδάκη, που γίνεται για
δεύτερη φορά (επανακαθορισμός).


6. Δεν εξαιρούνται οι περιφράξεις από την ζώνη της πα-
ραλίας.

Ο Πρόεδρος


ΝΙΚΟΣ Π. ΠΑΠΑΒΑΣΙΛΕΙΟΥ


Τα Μέλη


ΓΙΩΡΓΟΣ ΑΛΕΞΟΠΟΥΛΟΣ
ΒΑΣΙΛΕΙΟΣ ΜΥΤΙΛΗΣ

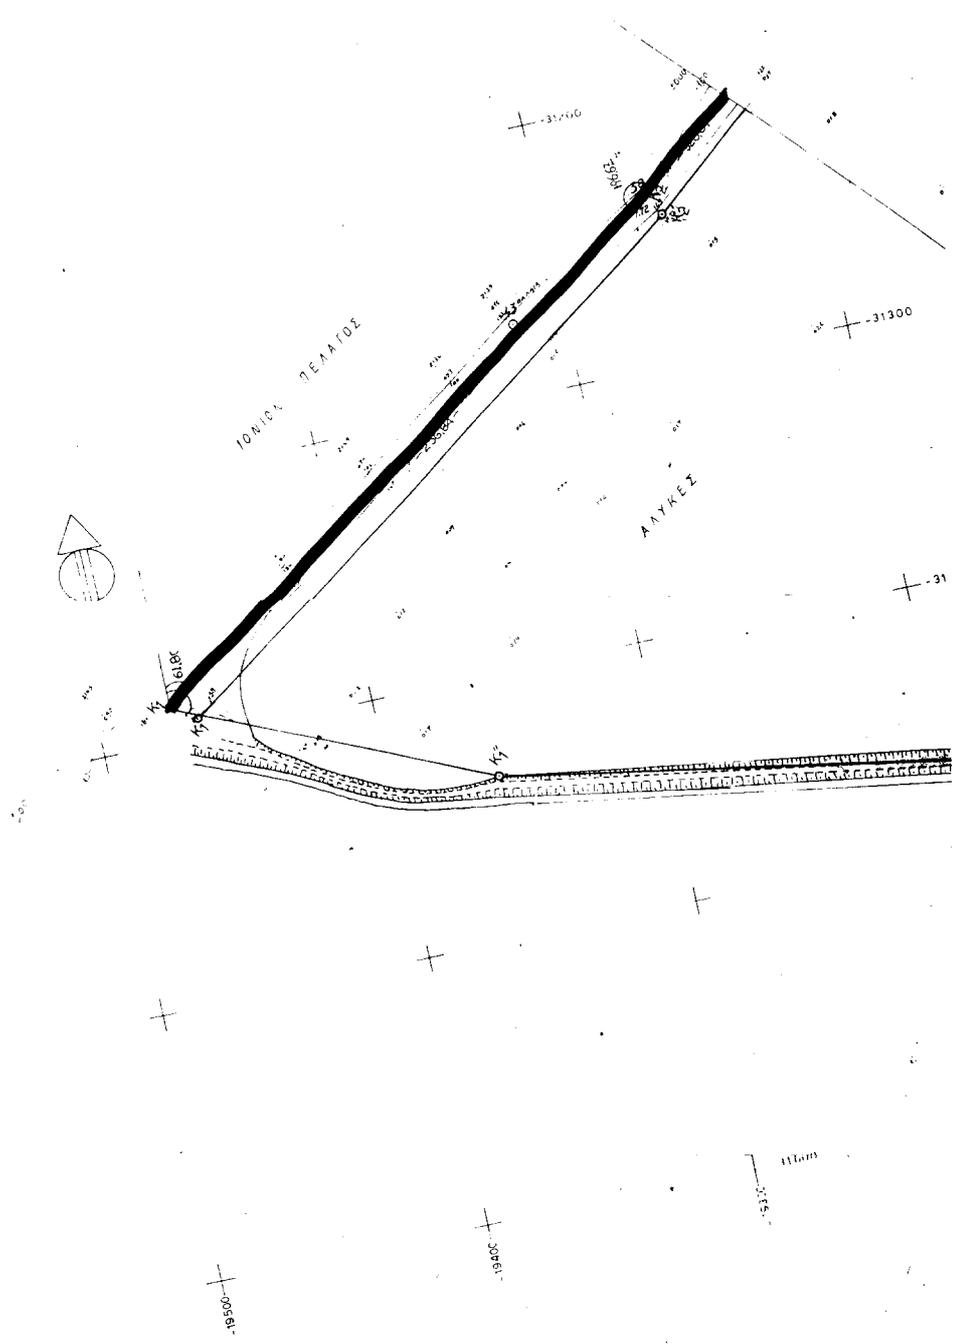




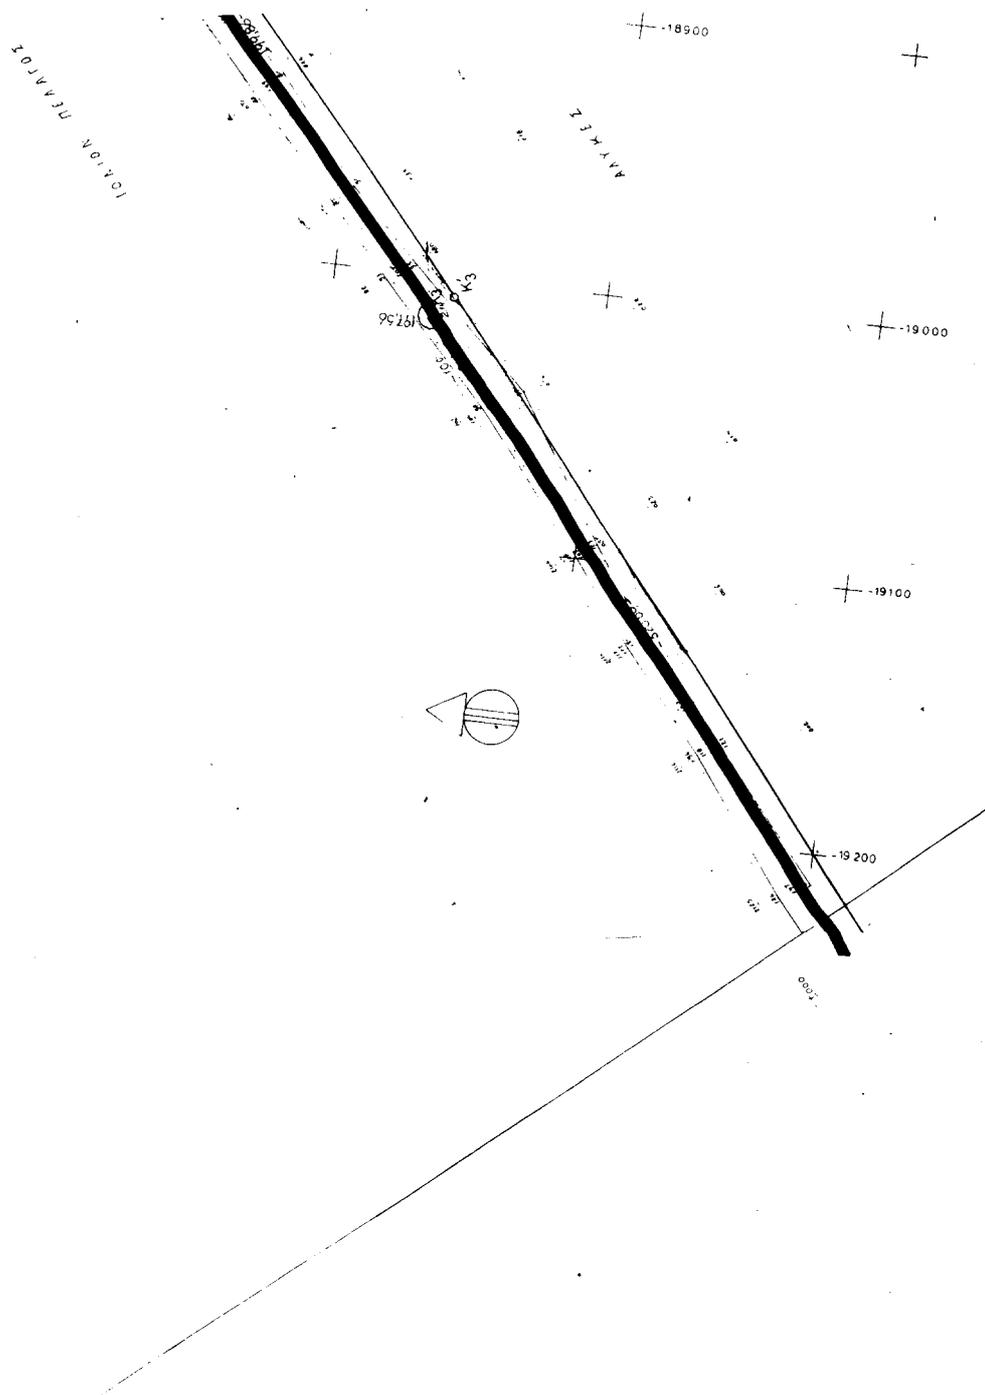


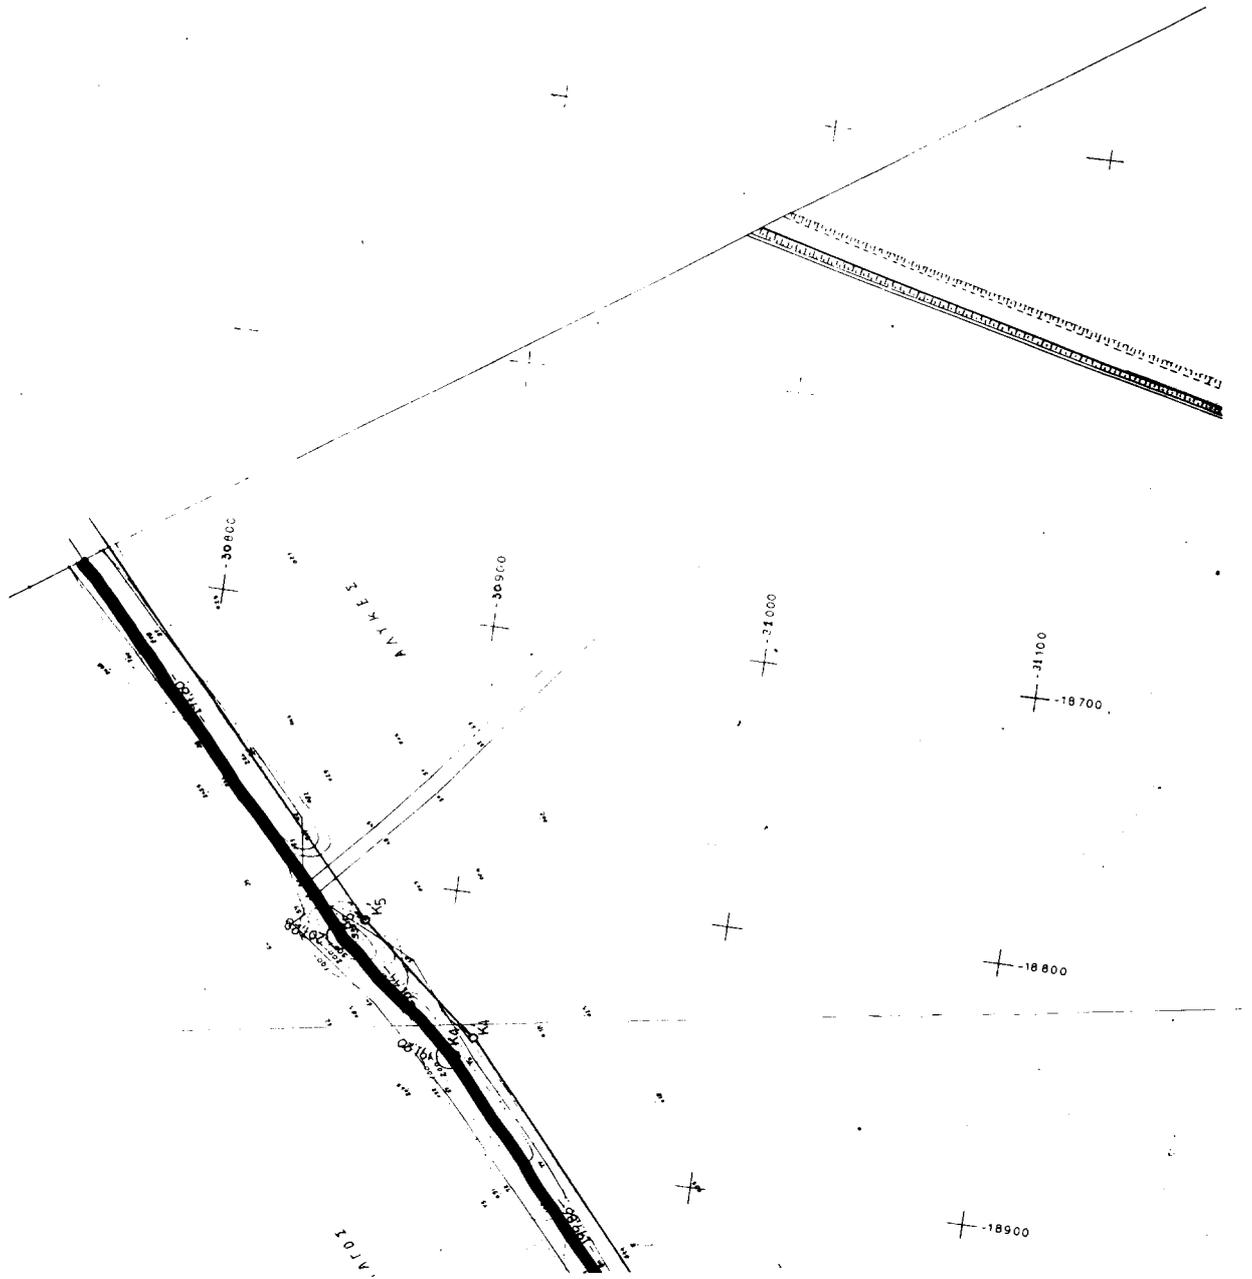


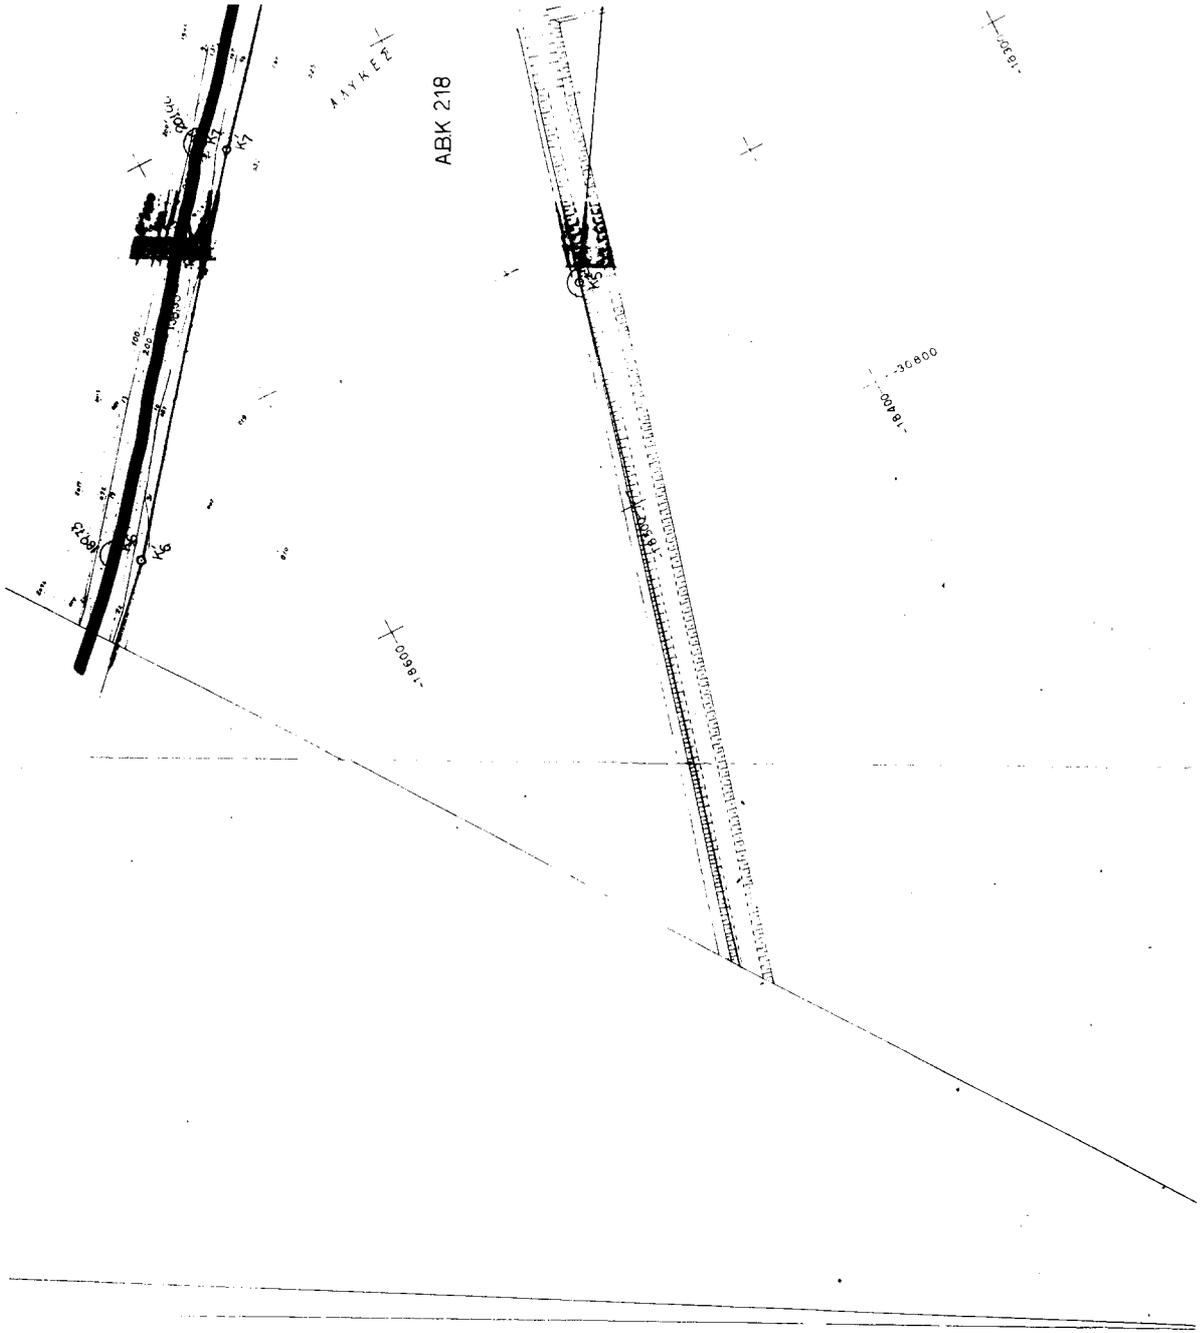

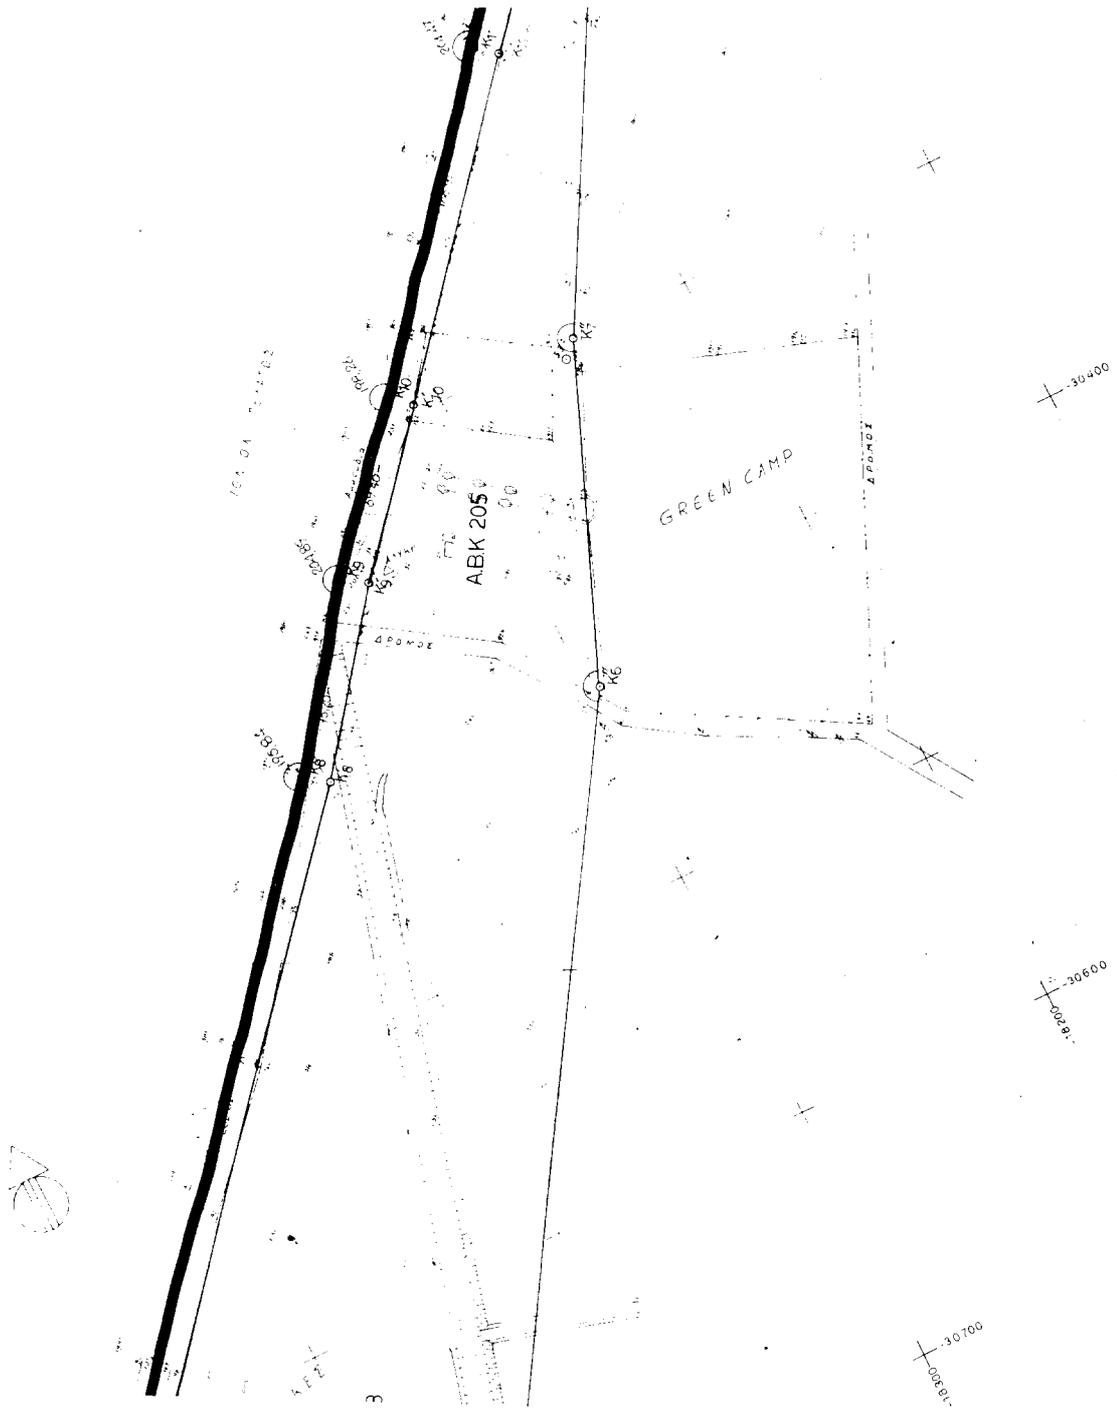



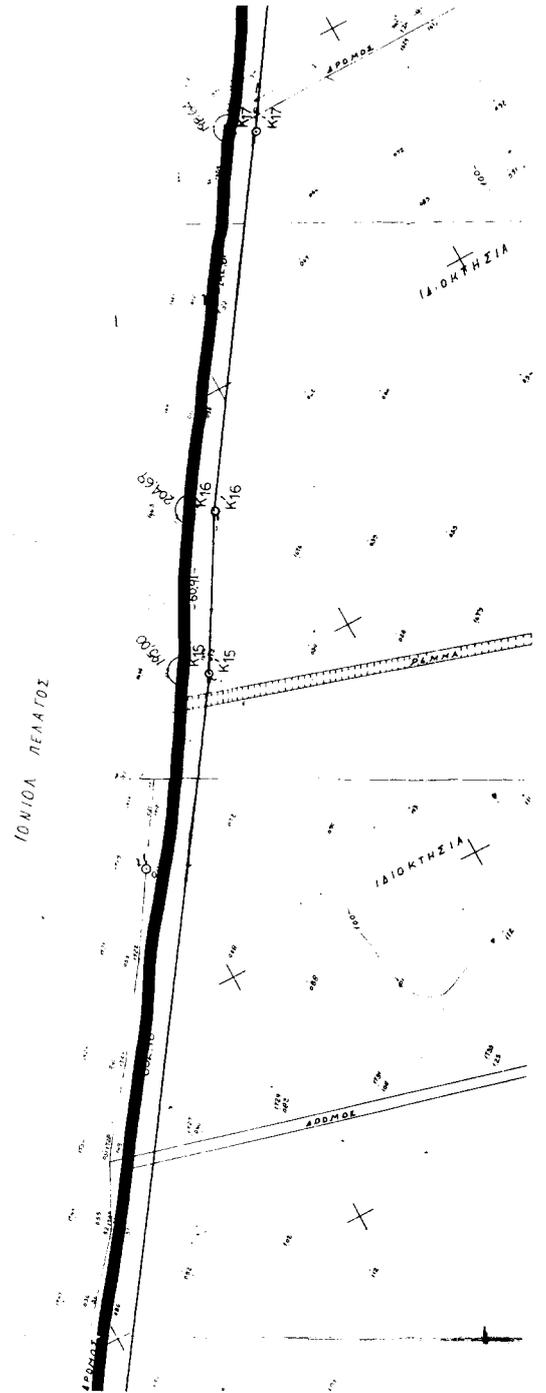

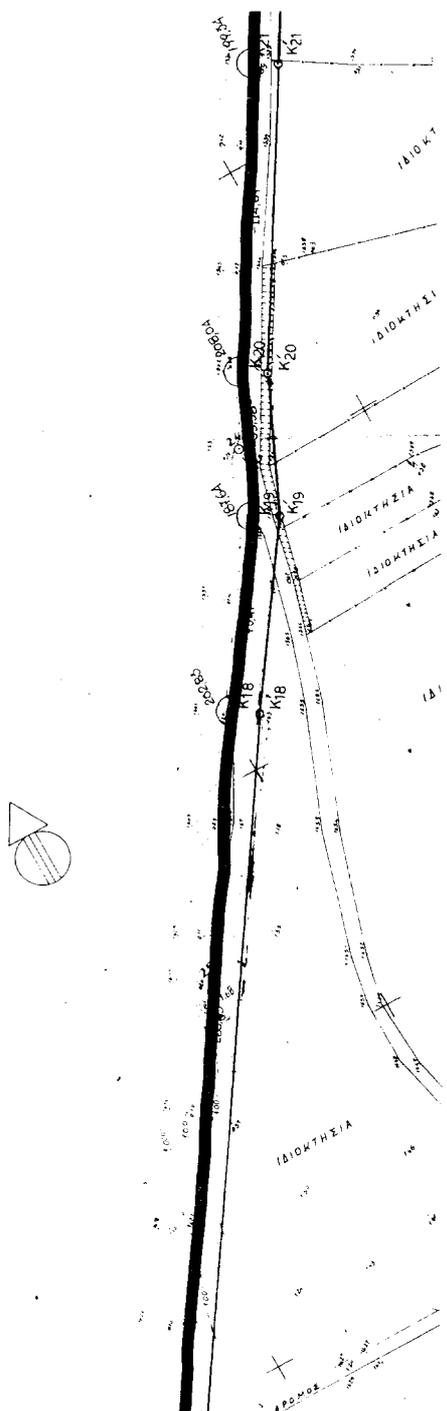

ΝΟΜΑΡΧΙΑΚΗ ΑΥΤΟΔΙΟΙΚΗΣΗ ΗΛΕΙΑΣ
ΔΙΕΥΘΥΝΣΗ ΤΕΧΝΙΚΩΝ ΥΠΗΡΕΣΙΩΝ
ΤΜΗΜΑ ΤΟΠΟΓΡΑΦΗΣΕΩΝ

ΕΘΝΙΚΟ ΥΠΟΓΡΑΦΕΙΟ
Για τεχνικούς λόγους στο σχεδίουγράμμο
έχουν αλλαχθεί κατά ποσοστό 3,5 %

ΤΟΠΟΓΡΑΦΙΚΟ ΔΙΑΓΡΑΜΜΑ
ΚΑΘΟΡΙΣΜΟΥ ΟΡΙΩΝ ΑΙΓΙΑΛΟΥ ΚΑΙ ΠΑΡΑΛΙΑΣ

ΦΡΕΣΗ: Από Νότιο Όριο Αλυκών μέχρι Νότιο Όριο
Λίμνης Κοιτυχίου
ΠΕΡΙΟΧΗ: Παράλια Λεχαινών
ΔΗΜΟΣ: Λεχαινών
ΕΠΑΡΧΙΑ: ΝΟΜΟΣ ΗΛΕΙΑΣ
ΕΝΔΙΑΦΕΡΟΜΕΝΟΣ: ΚΤΗΜΑΤΙΚΗ ΥΠΗΡΕΣΙΑ ΗΛΕΙΑΣ
ΑΡΜΟΔΙΑ Α.Ο.Υ.: ΛΕΧΑΙΝΩΝ
ΝΟΜΑΡΧΙΑΚΗ ΑΥΤΟΔΙΟΙΚΗΣΗ: ΝΟΜΟΥ ΗΛΕΙΑΣ

ΚΑΙΜΑΚΑ 1:1000
ΙΣΟΛΙΑΣΤΑΣΗ 0,50

Η Υφιστάτη Αρχή και η τριγωνομετρική εξόρταση έγινε από το τριγωνομετρικό δίκτυο της Γ.Υ.Σ. με κέντρο βάλλου βάσιου. Μ = -2° 15'

ΦΕΒΡΟΥΑΡΙΟΣ 1997
Πόλεμος 24 / 1997

ΟΙ ΣΥΝΤΑΞΑΝΤΕΣ

Πόλεμος 24 / 1997

ΚΑΙΜΑΚΑ



ΚΑΙΜΑΚΑ


ΕΛΕΓΧΘΗΚΕ για την ακρίβεια της απομείωσης κατά το εφικτό
πύργος ΣΕΛ/ΣΤ/2004
Ο ΠΡΟΪΣΤΑΜΕΝΟΣ ΤΗΣ
Γ.Υ.Σ. Η. ΗΛΕΙΑΣ



ΥΠΟΜΝΗΜΑ:

- ⊕ = Αρμάδα περιοχή
- ⊙ = Διάφορα δένδρα
- ⊗ = Κολώνα ΔΕΗ
- ⊖ = Κολώνα ΟΤΕ
- ⊞ = Οικότιο μονόροφον
- ⊞ = Οικότιο με ελαστίτ εκσπί
- ⊞ = Πηγίδα
- ⊞ = Σημείο αποτύπωσης
- ⊞ = Βιολογιστάσι
- ⊞ = Βακχάρια

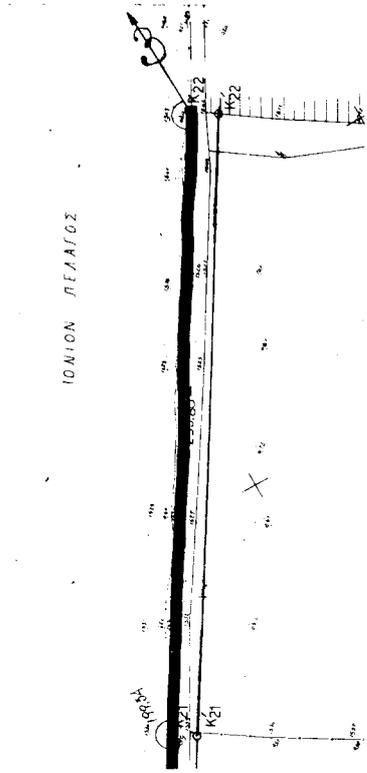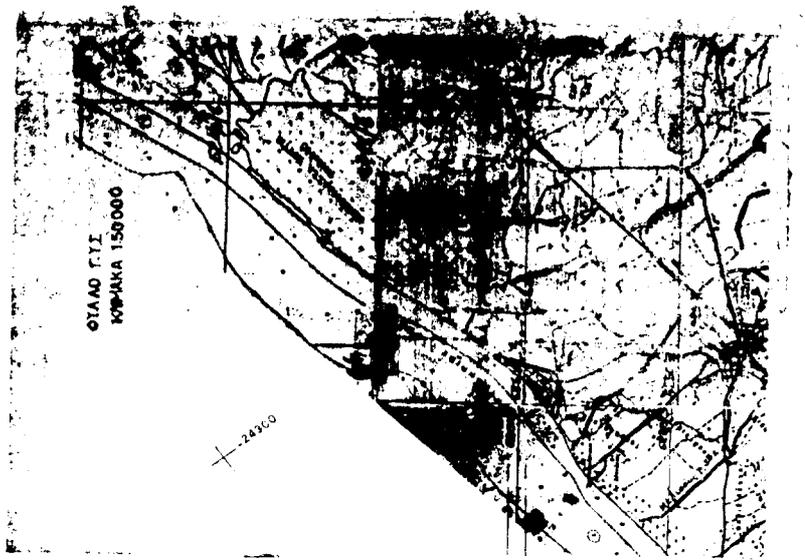

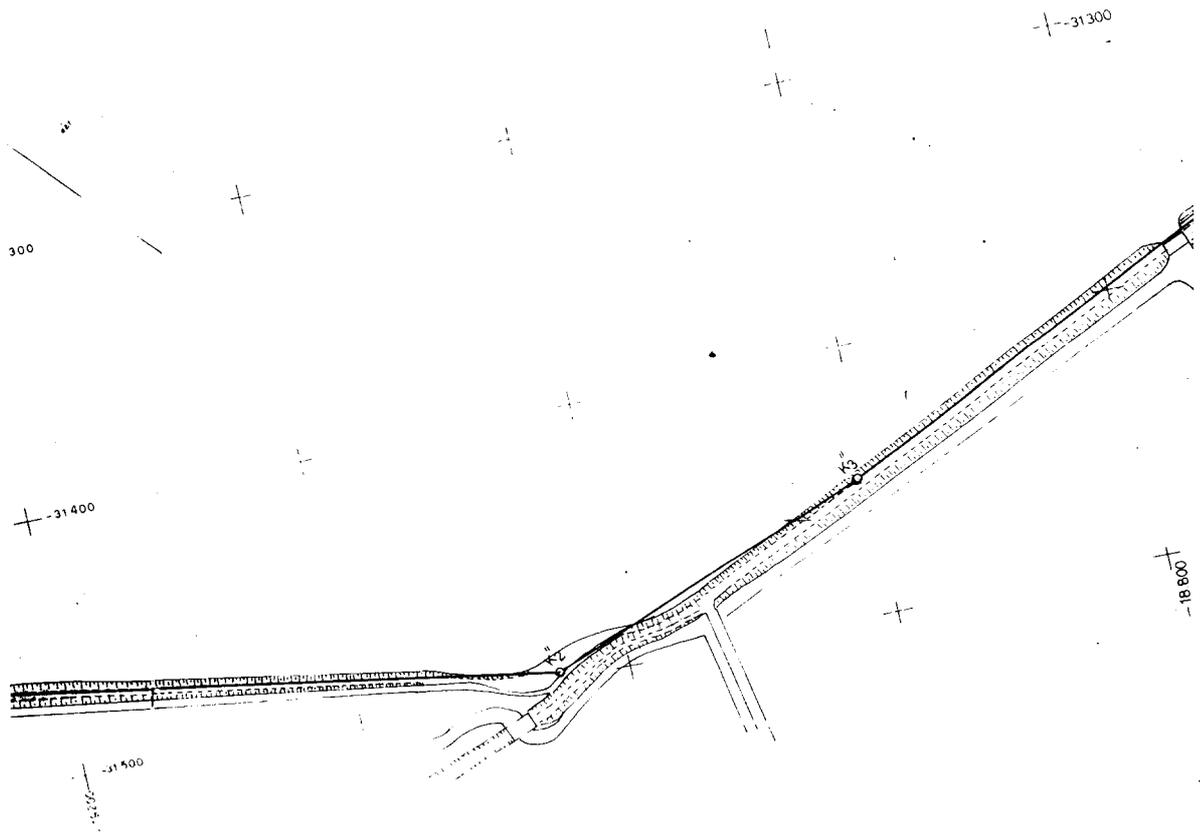



+

←

+

←

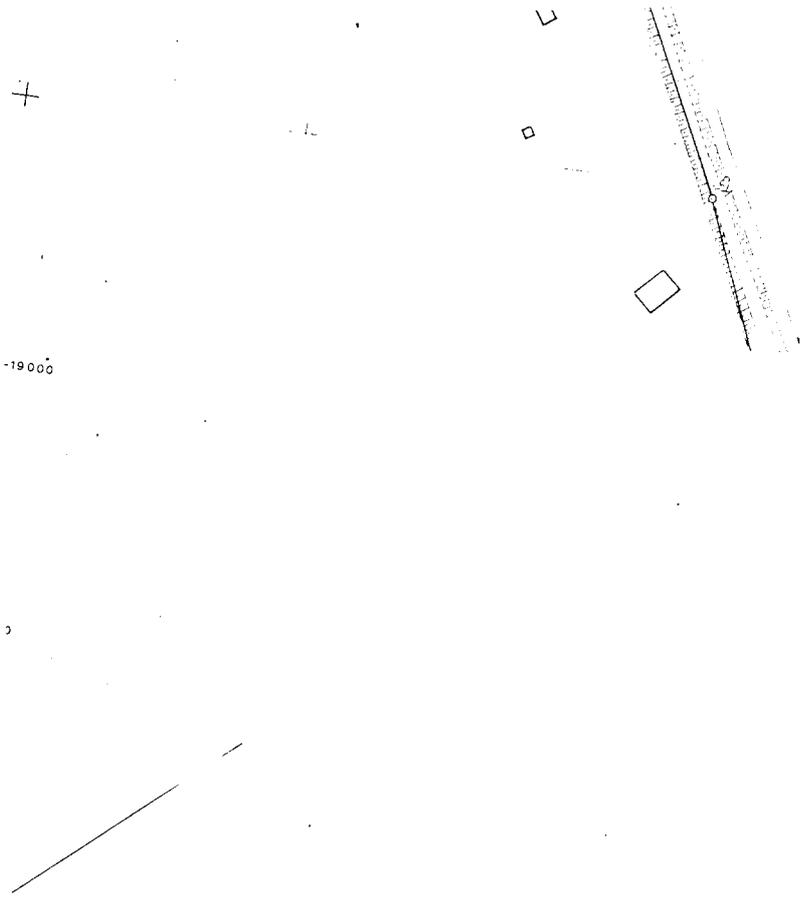

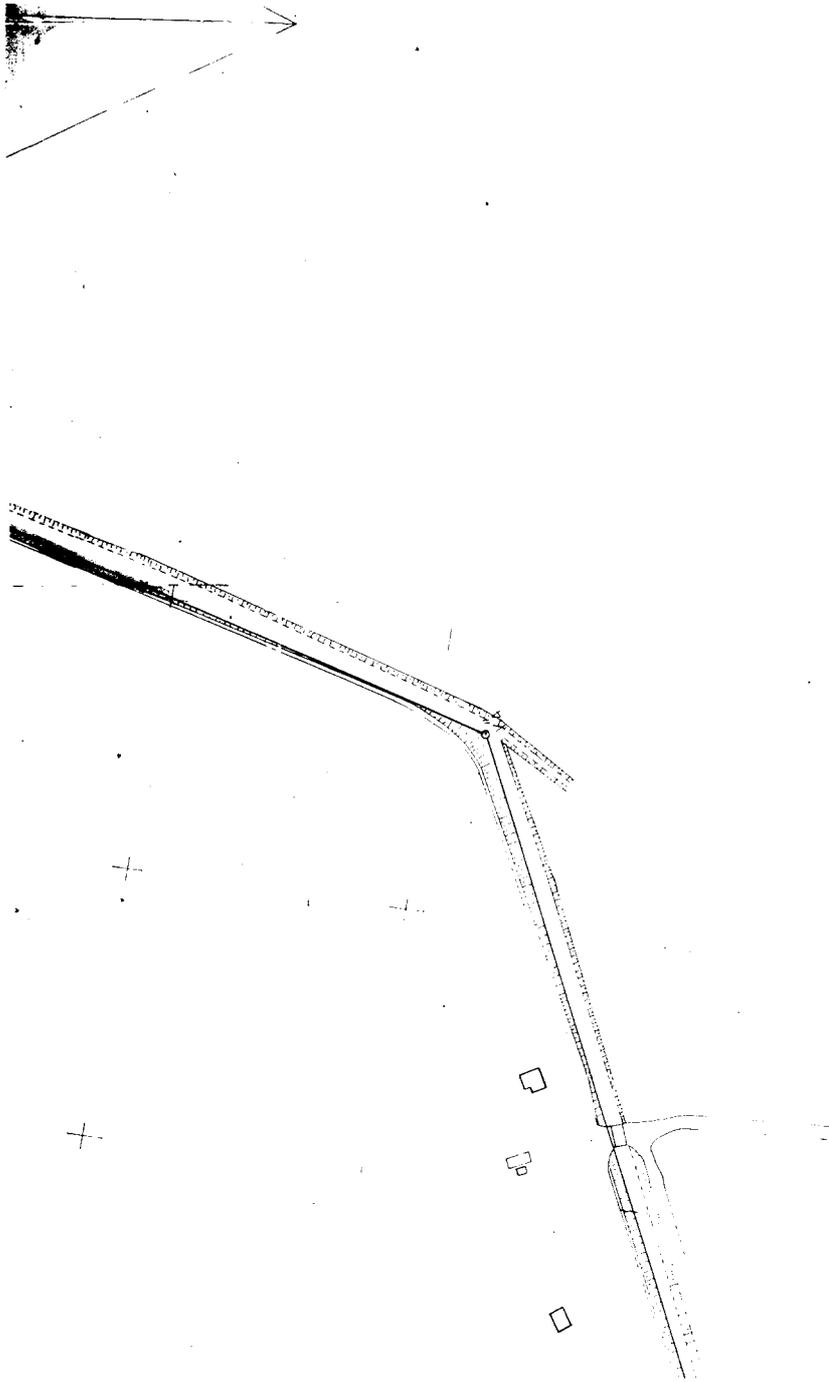

+

←


████████████████████


↘
→

←

—



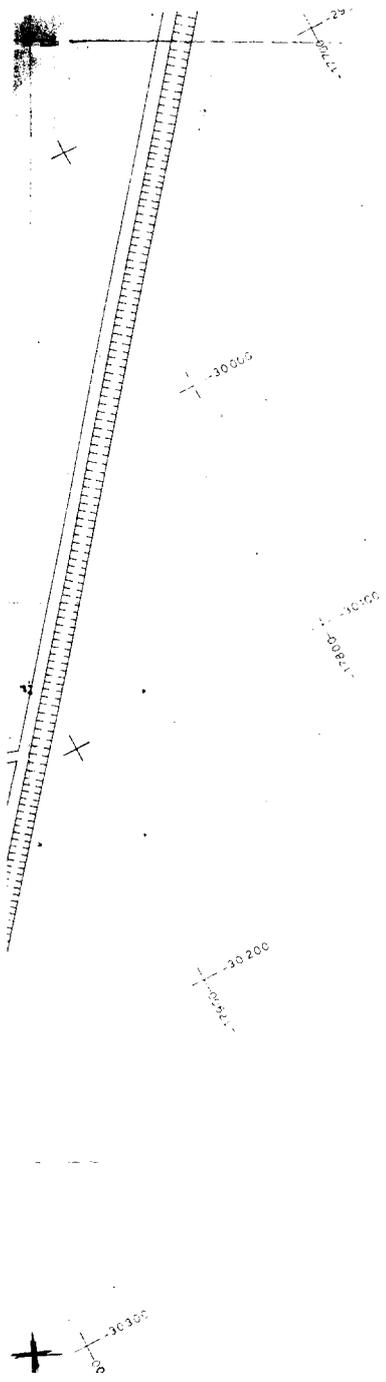

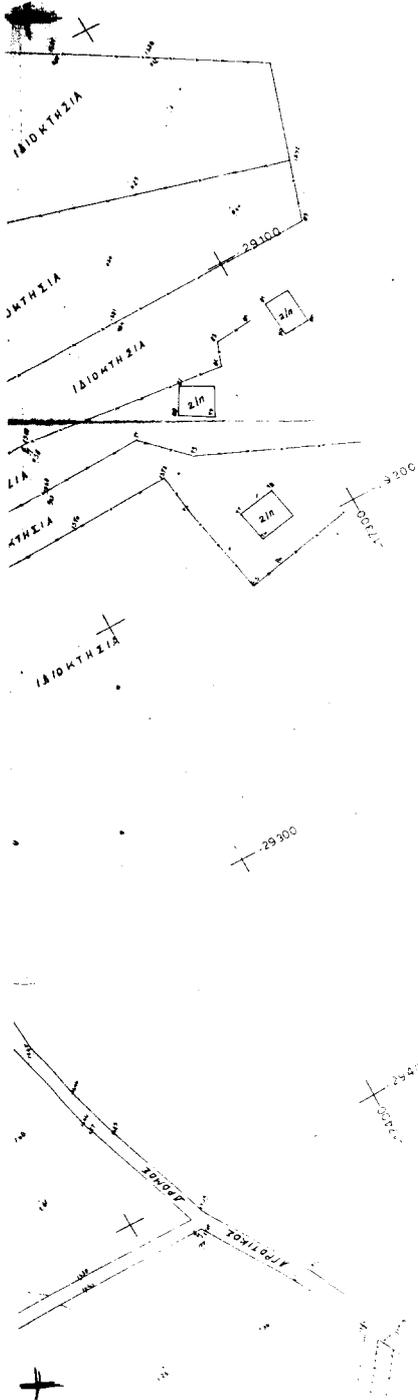

ΟΡΘΟΓΩΝΙΕΣ ΣΥΝΤΕΤΑΓΜΕΝΕΣ ΚΟΡΥΦΩΝ ΑΓΡΟΤΟΥ και ΠΛΑΙΩΟΥ ΑΓΡΑΔΟ
 ΟΡΘΗ : Από Νότιο όριο Αδριακού μέχρι Νότιο Όριο Νήσου Κορυθίου


Α/Α	X	Y	S	W	A/A	X	Y	S
K1	-19.472,80	-31.386,90	256,84	61,80	K20	-17.432,70	-29.066,80	114,89
K2	-19.254,10	-31.237,20	320,09	186,67	K21	-17.372,90	-28.988,70	233,80
K3	-19.014,10	-31.037,30	198,86	187,56	K22	-17.253,30	-28.767,80	
K4	-18.862,90	-30.806,60	61,44	181,20	K1	-19.472,80	-31.386,90	127,85
K5	-18.822,40	-30.860,40	197,66	207,28	K'1	-19.980,60	-31.427,90	339,98
K6	-18.676,00	-30.727,60	158,55	188,73	K'2	-19.025,80	-31.497,10	131,51
K7	-18.577,20	-30.603,60	262,01	201,96	K'3	-18.903,40	-31.448,00	215,51
K8	-18.407,70	-30.403,80	75,20	185,64	K'4	-18.731,90	-31.318,50	748,64
K9	-18.362,90	-30.343,40	69,40	204,89	K'5	-18.477,80	-30.614,30	264,77
K10	-18.317,40	-30.291,00	136,91	188,26	K'6	-18.295,70	-30.421,10	128,75
K11	-18.230,90	-30.185,20	262,85	201,47	K'7	-18.246,10	-30.362,20	209,38
K12	-18.059,00	-29.986,00	93,20	203,49	K'8	-18.145,80	-30.118,40	156,32
K13	-17.894,40	-29.818,80	102,55	193,29	K12	-18.059,00	-29.986,00	262,85
K14	-17.931,50	-29.837,80	302,96	185,99	K11	-18.230,90	-30.185,20	
K15	-17.761,10	-29.587,30	60,910	195,00				
K16	-17.730,90	-29.534,40	142,81	204,67				
K17	-17.651,20	-29.415,90	286,43	198,04				
K18	-17.487,00	-29.175,70	73,47	202,83				
K19	-17.454,60	-29.115,70	53,58	187,64				
K20	-17.432,70	-29.066,80						

- ΕΙΚΟΝΟΤΥΠΟ
 - ΕΚΚΛΗΡΙΑ
 - ΟΙΚΙΑ ΜΟΝΩΣΗ
 - ΚΟΛΩΝΑ ΟΤΕ

Το παρόν τοπογραφικό διάγραμμα συνοδεύει την από 20-12-2001
 θέση της επιτροπής καθορισμού των ορίων Αγιάλου και Παράλιου

Επιτροπή Αγιάλου
 Οργάνωση Παράλιου
 Οργάνωση Παράλιου
 Οργάνωση Παράλιου
 Οργάνωση Παράλιου

ΣΤΡΟΒΙΛΟΣ
 ΤΑ ΜΕΛΗ
 ΑΝΔΡΑΣ (ΑΔ) ΓΕΥ
 ΑΝΤΩΝ ΓΑΡΦΕΡΟΣ

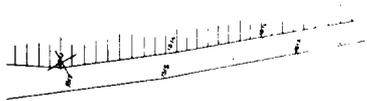

20 - T

ΔΙΟΚΤΗΣΙΑ

+ 28903

29 000

ΥΑΓΓΑΛΟΥ	
S	W
114,89	208,04
233,80	199,34
127,85	123,25
339,99	183,98
131,51	165,02
215,51	182,43
748,64	163,46
264,77	226,24
129,75	176,69
209,38	206,83
158,32	205,14
262,85	8,31

ΕΘΝΙΚΟ ΤΥΠΟΓΡΑΦΕΙΟ**ΕΦΗΜΕΡΙΣ ΤΗΣ ΚΥΒΕΡΝΗΣΕΩΣ**

ΚΑΠΟΔΙΣΤΡΙΟΥ 34 * ΑΘΗΝΑ 104 32 * TELEX 223211 YPET GR * FAX 010 52 21 004
 ΗΛΕΚΤΡΟΝΙΚΗ ΔΙΕΥΘΥΝΣΗ: <http://www.et.gr>
 e-mail: webmaster@et.gr

ΠΛΗΡΟΦΟΡΙΕΣ ΔΗΜΟΣΙΕΥΜΑΤΩΝ Φ.Ε.Κ.: Τηλ. 1464

Πληροφορίες Α.Ε. - Ε.Π.Ε. και λοιπών Φ.Ε.Κ.: **010 527 9000**

ΠΕΡΙΦΕΡΕΙΑΚΑ ΓΡΑΦΕΙΑ ΠΩΛΗΣΗΣ Φ.Ε.Κ.

ΘΕΣΣΑΛΟΝΙΚΗ - Βασ. Όλγας 227 - Τ.Κ. 54100 ΠΕΙΡΑΙΑΣ - Γούναρη και Εθν. Αντίστασης Τ.Κ. 185 31	(0310) 423 956 010 4135 228	ΛΑΡΙΣΑ - Διοικητήριο Τ.Κ. 411 10 ΚΕΡΚΥΡΑ - Σαμαρά 13 Τ.Κ. 491 00 ΗΡΑΚΛΕΙΟ - Πλ. Ελευθερίας 1, Τ.Κ. 711 10	(0410) 597449 (06610) 89 127 / 89 120 (0810) 396 223
ΠΑΤΡΑ - Κορίνθου 327 - Τ.Κ. 262 23 ΙΩΑΝΝΙΝΑ - Διοικητήριο Τ.Κ. 450 44 ΚΟΜΟΤΗΝΗ - Δημοκρατίας 1 Τ.Κ. 691 00	(0610) 638 109 - 110 (06510) 87215 (05310) 22 858	ΛΕΣΒΟΣ - Πλ. Κωνσταντινουπόλεως Τ.Κ. 811 00 Μυτιλήνη	(02510) 46 888 / 47 533

ΤΙΜΗ ΠΩΛΗΣΗΣ ΦΥΛΛΩΝ ΕΦΗΜΕΡΙΔΟΣ ΤΗΣ ΚΥΒΕΡΝΗΣΕΩΣ**Σε έντυπη μορφή:**

- Για τα ΦΕΚ από 1 μέχρι 40 σελίδες 1 euro.
- Για τα ΦΕΚ από 40 σελίδες και πάνω η τιμή προσαυξάνεται κατά 0,05 euro για κάθε επιπλέον σελίδα.

Σε μορφή CD:

Τεύχος	Περίοδος	Τιμές σε EURO	Τεύχος	Περίοδος	Τιμές σε EURO
Α.Ε. & Ε.Π.Ε.	Μηνιαίο	60	Αναπτυξιακών Πράξεων και Συμβάσεων (Τ.Α.Π.Σ.)	Ετήσιο	75
Α' και Β'	3μηναίο	75	Νομικών Προσώπων	Ετήσιο	75
Α', Β' και Δ'	3μηναίο	90	Δημοσίου Δικαίου (Ν.Π.Δ.Δ.)	Ετήσιο	75
Α'	Ετήσιο	180	Δελτίο Εμπορικής και	Ετήσιο	75
Β'	Ετήσιο	210	Βιομηχανικής Ιδιοκτησίας (Δ.Ε.Β.Ι.)	Ετήσιο	75
Γ	Ετήσιο	60	Ανωτάτου Ειδικού Δικαστηρίου	Ετήσιο	75
Δ'	Ετήσιο	150	Διακηρύξεων Δημοσίων Συμβάσεων	Ετήσιο	75
Παράρτημα	Ετήσιο	75			

Η τιμή πώλησης του Τεύχους Α.Ε. & Ε.Π.Ε. σε μορφή CD - rom για δημοσιεύματα μετά το 1994 καθορίζεται σε 30 euro ανά τεμάχιο, ύστερα από σχετική παραγγελία.

Η τιμή διάθεσης φωτοαντιγράφων ΦΕΚ 0,15 euro ανά σελίδα

ΕΤΗΣΙΕΣ ΣΥΝΔΡΟΜΕΣ Φ.Ε.Κ.

Τεύχος	Σε έντυπη μορφή		Από το Internet	
	Κ.Α.Ε. Προϋπολογισμού 2531 euro	Κ.Α.Ε. ΤΑΠΕΤ 3512 euro	Κ.Α.Ε. Προϋπολογισμού 2531 euro	Κ.Α.Ε. ΤΑΠΕΤ 3512 euro
Α' (Νόμοι, Π.Δ., Συμβάσεις κτλ.)	205	10,25	176	8,80
Β' (Υπουργικές αποφάσεις κτλ.)	293	14,65	205	10,25
Γ' (Διορισμοί, απολύσεις κτλ. Δημ. Υπαλλήλων)	59	2,95	ΔΩΡΕΑΝ	-
Δ' (Απαλλοτριώσεις, πολεοδομία κτλ.)	293	14,65	147	7,35
Αναπτυξιακών Πράξεων και Συμβάσεων (Τ.Α.Π.Σ.)	147	7,35	88	4,40
Ν.Π.Δ.Δ. (Διορισμοί κτλ. προσωπικού Ν.Π.Δ.Δ.)	59	2,95	ΔΩΡΕΑΝ	-
Παράρτημα (Προκηρύξεις θέσεων ΔΕΠ κτλ.)	30	1,50	ΔΩΡΕΑΝ	-
Δελτίο Εμπορικής και Βιομ/κής Ιδιοκτησίας (Δ.Ε.Β.Ι.)	59	2,95	30	1,50
Ανωτάτου Ειδικού Δικαστηρίου (Α.Ε.Δ.)	ΔΩΡΕΑΝ	-	ΔΩΡΕΑΝ	-
Προκηρύξεων Α.Σ.Ε.Π.	ΔΩΡΕΑΝ	-	ΔΩΡΕΑΝ	-
Ανωνύμων Εταιρειών & Ε.Π.Ε.	2.054	102,70	587	29,35
Διακηρύξεων Δημοσίων Συμβάσεων (Δ.Δ.Σ.)	205	10,25	88	4,40
Α', Β' και Δ'			352	17,60

Το κόστος για την ετήσια συνδρομή σε ηλεκτρονική μορφή για τα προηγούμενα έτη προσαυξάνεται πέραν του ποσού της ετήσιας συνδρομής του έτους 2002 κατά 6 euro ανά έτος παλαιότητας και κατά τεύχος

- * Οι συνδρομές του εσωτερικού προπληρώνονται στις ΔΟΥ που δίνουν αποδεικτικό είσπραξης (διπλότυπο) το οποίο με τη φροντίδα του ενδιαφερομένου πρέπει να στέλνεται στην Υπηρεσία του Εθνικού Τυπογραφείου.
- * Η πληρωμή του υπέρ ΤΑΠΕΤ ποσού που αντιστοιχεί σε συνδρομές, εισπράττεται και από τις ΔΟΥ.
- * Οι συνδρομητές του εξωτερικού έχουν τη δυνατότητα λήψης των δημοσιευμάτων μέσω internet, με την καταβολή των αντίστοιχων ποσών συνδρομής και ΤΑΠΕΤ.
- * Οι Νομαρχιακές Αυτοδιοικήσεις, οι Δήμοι, οι Κοινότητες ως και οι επιχειρήσεις αυτών πληρώνουν το μισό χρηματικό ποσό της συνδρομής και ολόκληρο το ποσό υπέρ του ΤΑΠΕΤ.
- * Η συνδρομή ισχύει για ένα χρόνο, που αρχίζει την 1η Ιανουαρίου και λήγει την 31η Δεκεμβρίου του ίδιου χρόνου.
- * Δεν εγγράφονται συνδρομητές για μικρότερο χρονικό διάστημα.
- * Η εγγραφή ή ανανέωση της συνδρομής πραγματοποιείται το αργότερο μέχρι τον Φεβρουάριο κάθε έτους.
- * Αντιγραφα διπλοτύπων, ταχυδρομικές επιταγές και χρηματικά γραμμάτια δεν γίνονται δεκτά.

Οι υπηρεσίες εξυπηρέτησης των πολιτών λειτουργούν καθημερινά από 08.00' έως 13.00'

ΑΠΟ ΤΟ ΕΘΝΙΚΟ ΤΥΠΟΓΡΑΦΕΙΟ