



04009443110020008



8337

# ΕΦΗΜΕΡΙΣ ΤΗΣ ΚΥΒΕΡΝΗΣΕΩΣ

## ΤΗΣ ΕΛΛΗΝΙΚΗΣ ΔΗΜΟΚΡΑΤΙΑΣ

ΤΕΥΧΟΣ ΤΕΤΑΡΤΟ

Αρ. Φύλλου 944

31 Οκτωβρίου 2002

### ΠΕΡΙΕΧΟΜΕΝΑ

#### ΔΙΑΤΑΓΜΑΤΑ

- Τροποποίηση του εγκεκριμένου ρυμοτομικού σχεδίου του οικισμού Μαργαριτίου (Ν. Θεσπρωτίας) και καθορισμός όρων και περιορισμών δόμησης. .... 1
- Τροποποίηση του από 17.2.1986 Π. Δ/τος «Καθορισμός Ζώνης Οικιστικού Ελέγχου (Ζ.Ο.Ε), γύρω από τα διοικητικά όρια των δήμων Βόλου και Ν. Ιωνίας και των κοινοτήτων Διμηνίου, Αγριάς, Άλλης Μεριάς, Άνω Βόλου, Ανακασιάς και Αγ. Ονουφρίου του Ν. Μαγνησίας και καθορισμός χρήσης γης και όρων και περιορισμών δόμησης» (Δ' 63). .... 2

#### ΑΠΟΦΑΣΕΙΣ

- Τροποποίηση και επέκταση του εγκεκριμένου ρυμοτομικού σχεδίου της κοινότητας Πεντέλης (Ν. Αττικής). 3

### ΔΙΑΤΑΓΜΑΤΑ

- (1)  
Τροποποίηση του εγκεκριμένου ρυμοτομικού σχεδίου του οικισμού Μαργαριτίου (Ν. Θεσπρωτίας) και καθορισμός όρων και περιορισμών δόμησης.

#### Ο ΠΡΟΕΔΡΟΣ ΤΗΣ ΕΛΛΗΝΙΚΗΣ ΔΗΜΟΚΡΑΤΙΑΣ

Έχοντας υπόψη:

1. Τις διατάξεις των άρθρων 152 (παρ. 1, 2 και 6), 154 και 160 (παρ. 1 και 2) του από 14.7.1999 Π. Δ/τος «Κώδικας Βασικής Πολεοδομικής Νομοθεσίας» (Δ' 580).
2. Τις διατάξεις του άρθρου 25 παρ. 9β του Ν. 2508/1997 «Βιώσιμη οικιστική ανάπτυξη των πόλεων και οικισμών της χώρας και άλλες διατάξεις» (Α' 124).
3. Τις διατάξεις του άρθρου 29 παρ. Α του Ν. 2831/2000 «Τροποποίηση των διατάξεων του Ν. 1577/1985 "Γενικός Οικοδομικός Κανονισμός" και άλλες πολεοδομικές διατάξεις» (Α' 140).
4. Τις διατάξεις του άρθρου 29Α του Ν. 1558/1985 «Κυβέρνηση και Κυβερνητικά Όργανα» (Α' 137), όπως αυτό προστέθηκε με το άρθρο 27 του Ν. 2081/1992 (Α' 154) και τροποποιήθηκε με την παρ. 2α του άρθρου 1 του Ν. 2469/1997 (Α' 38).
5. Την Υ6/31.10.2001 απόφαση του Πρωθυπουργού και της Υπουργού Περιβάλλοντος Χωροταξίας και Δημοσίων

Έργων «Ανάθεση αρμοδιοτήτων Υπουργού Περιβάλλοντος Χωροταξίας και Δημοσίων Έργων στους Υφυπουργούς Περιβάλλοντος Χωροταξίας και Δημοσίων Έργων» (Β' 1484).

6. Τις 73/2000, 82/2000, 21/2001 και 24/2001 γνωμοδοτήσεις του δημοτικού συμβουλίου Μαργαριτίου.

7. Την από 16.7.2001 εισήγηση - αιτιολογική έκθεση του Τμήματος Παραδοσιακών Οικισμών της Δ/νσης Πολεοδομικού Σχεδιασμού.

8. Την 183/2001 γνωμοδότηση του Κεντρικού Συμβουλίου Χωροταξίας Οικισμού και Περιβάλλοντος.

9. Το γεγονός ότι από τις κανονιστικές διατάξεις αυτού του διατάγματος δεν προκαλείται δαπάνη σε βάρος του κρατικού προϋπολογισμού και του οικείου Ο.Τ.Α.

10. Την 335/2002 γνωμοδότηση του Συμβουλίου της Επικρατείας με πρόταση της Υφυπουργού Περιβάλλοντος Χωροταξίας και Δημοσίων Έργων, αποφασίζουμε:

#### Άρθρο 1

Εγκρίνεται η τροποποίηση του εγκεκριμένου ρυμοτομικού σχεδίου οικισμού Μαργαριτίου του δήμου Μαργαριτίου (Ν. Θεσπρωτίας) που έχει χαρακτηριστεί ως παραδοσιακός με το από 19.10.1978 Π.Δ/γμα (Δ' 594) με τον καθορισμό πλατείας, την έγκριση πεζοδρόμων και τη μετατροπή χώρου πλατείας σε χώρο ανέγερσης κέντρου υγείας - πολυατρείου με στοιχεία Α, Β, Γ, Δ, Ε, Ζ, Η, Θ, Ι, Κ, Λ, Μ, Α, όπως οι παραπάνω ρυθμίσεις φαίνονται στο σχετικό πρωτότυπο διάγραμμα σε κλίμακα 1:500, που θεωρήθηκε από τον Προϊστάμενο της Διεύθυνσης Τοπογραφικών Εφαρμογών με την 18064/2002 πράξη του και που αντίτυπό του σε φωτοσμίκρυνση δημοσιεύεται με το παρόν διάταγμα.

#### Άρθρο 2

Στον κατά το προηγούμενο άρθρο καθοριζόμενο χώρο ισχύουν οι όροι και περιορισμοί δόμησης του από 19.10.1978 Π. Δ/τος (Δ' 594).

#### Άρθρο 3

Η ισχύς του παρόντος διατάγματος αρχίζει από τη δημοσίευσή του στην Εφημερίδα της Κυβερνήσεως.


Στην Υφυπουργό Περιβάλλοντος Χωροταξίας και Δημοσίων Έργων αναθέτουμε τη δημοσίευση και εκτέλεση του παρόντος διατάγματος.

Αθήνα, 4 Οκτωβρίου 2002

Ο ΠΡΟΕΔΡΟΣ ΤΗΣ ΔΗΜΟΚΡΑΤΙΑΣ  
**ΚΩΝΣΤΑΝΤΙΝΟΣ ΣΤΕΦΑΝΟΠΟΥΛΟΣ**

Η ΥΦΥΠΟΥΡΓΟΣ  
ΠΕΡΙΒΑΛΛΟΝΤΟΣ ΧΩΡΟΤΑΞΙΑΣ ΚΑΙ ΔΗΜΟΣΙΩΝ ΕΡΓΩΝ  
**ΡΟΔΟΥΛΑ ΖΗΣΗ**



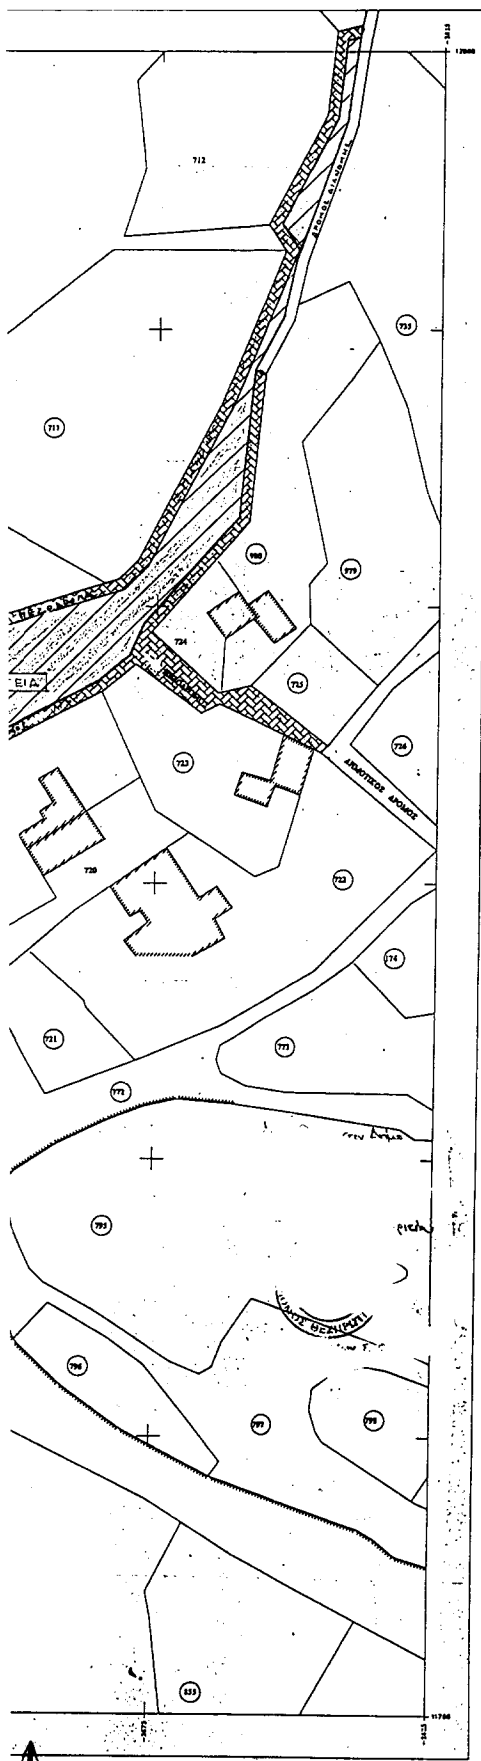

ΥΠΟΥΡΓΕΙΟ

Γ. 18004/02

Προσφορά του  
 Υπερμεγέθους ρυμού, σχεδίου του οικισμού  
 Μαργαρίτου (ν. Οικιστική) 5 Κατοικίες  
 από 5 περιμετρικών δρόμων

25 Σεπτεμβρίου 2002

Ι. Γαλαξόπουλος

ΕΘΝΙΚΟ ΤΥΠΟΓΡΑΦΕΙΟ  
 ΓΙΑ ΤΕΧΝΙΚΟΥΣ ΛΟΓΟΥΣ ΣΤΟ ΣΧΕΔΙΟΔΡΟΜΙΟ  
 ΕΛΛΗΝΙΚΗ ΔΗΜΟΚΡΑΤΙΑ

Αρ. Φ. 267/02  
 ΕΛ. Δ.

ΥΠΟΥΡΓΕΙΟ  
 ΠΕΡΙΒΑΛΛΟΝΤΟΣ  
 ΧΩΡΟΤΑΞΙΑΣ  
 ΚΑΙ ΔΗΜ. ΕΡΓΩΝ

Δ/ΝΣΗ ΠΟΛΕΩΔ. ΣΧΕΔΙΑΣΜΟΥ  
 ΤΕΧΝ. ΠΑΡΑΔΟΣ. ΟΙΚΙΣΜΟΥ

ΘΕΣΗ: ΜΑΡΓΑΡΙΤΙ Ν.ΔΕΣΦ/ΠΙΑΣ

ΘΕΜΑ: ΧΩΡΟΤΑΞΙΑΣ ΚΑΙ  
 ΚΕΝΤΡΟΥ ΠΕΡΙΣΤΕΙΣ ΣΤΟ 770 ΤΕΤΑΡΤΟ  
 ΚΑΙ ΚΕΝΤΡΟ ΠΑΡΑΔΟΣ ΣΤΟ 709,  
 ΤΕΤΑΡΤΟ ΤΟΥ ΔΙΑΣΤΟΣ ΔΙΑΧΩΜΕΣ

ΚΑΙΜΑΚΑ 11500

(2)

Τροποποίηση του από 17.2.1986 Π. Δ/τος «Καθορισμός Ζώνης Οικιστικού Ελέγχου (Ζ.Ο.Ε), γύρω από τα διοικητικά όρια των δήμων Βόλου και Ν. Ιωνίας και των κοινοτήτων Διμηνιού, Αγριάς, Άλλης Μεριάς, Άνω Βόλου, Ανακασιάς και Αγ. Ονουφρίου του Ν. Μαγνησίας και καθορισμός χρήσης γης και όρων και περιορισμών δόμησης» (Δ' 63).

**Ο ΠΡΟΕΔΡΟΣ  
ΤΗΣ ΕΛΛΗΝΙΚΗΣ ΔΗΜΟΚΡΑΤΙΑΣ**

Έχοντας υπόψη:

1. Τις διατάξεις του άρθρου 183 του από 14.7.1999 Π.Δ/τος «Κωδικοποίηση Βασικής Πολεοδομικής Νομοθεσίας» (Δ' 580).

2. Τις διατάξεις του άρθρου 29Α του Ν. 1558/1985 «Κυβέρνηση και Κυβερνητικά Όργανα» (Α' 137) που προστέθηκε με το άρθρο 27 του Ν. 2081/1992 (Α' 154) και αντικαταστάθηκε με την παραγ. 2α του άρθρου 1 του Ν. 2469/1997 (Α' 38).

3. Την Υ6/31.10.2001 απόφαση του Πρωθυπουργού και της Υπουργού Περιβάλλοντος Χωροταξίας και Δημοσίων Έργων «Ανάθεση αρμοδιοτήτων Υπουργού Περιβάλλοντος Χωροταξίας και Δημοσίων Έργων στους Υφυπουργούς Περιβάλλοντος Χωροταξίας και Δημοσίων Έργων» (Β' 1484).

4. Το 3643.π.ε./13.1.1997 έγγραφο της ΙΓ' Εφορείας Προϊστορικών και Κλασικών Αρχ/των Υπουργείου Πολιτισμού.

5. Το 1137/11.3.1997 έγγραφο της Δ/σης Δασών Δασαρχείου Βόλου.

6. Το 2948.π.ε./10.2.1997 έγγραφο της 7ης Εφορείας Βυζαντινών Αρχαιοτήτων του Υπουργείου Πολιτισμού.

7. Το 1/1997 πρακτικό ΝΕΧΩΠ νομού Μαγνησίας.

8. Τις 420/1996, 135/2000, 252/2001 και 488/2001 γνωμοδοτήσεις του δημοτικού συμβουλίου Βόλου.

9. Την 10/10.4.1997 γνωμοδότηση του Συμβουλίου Χωροταξίας Οικισμού και Περιβάλλοντος Νομαρχιακής Αυτοδιοίκησης Μαγνησίας.

10. Την 185/1999 γνωμοδότηση του Κεντρικού Συμβουλίου Χωροταξίας Οικισμού και Περιβάλλοντος.

11. Το γεγονός ότι από τις κανονιστικές διατάξεις αυτού του δ/τος δεν προκαλείται δαπάνη σε βάρος του κρατικού

προϋπολογισμού και του προϋπολογισμού των οικείων Ο.Τ.Α.

12. Τις 382/2000 και 381/2002 γνωμοδοτήσεις του Συμβουλίου της Επικρατείας, με πρόταση της Υφυπουργού Περιβάλλοντος, Χωροταξίας και Δημοσίων Έργων, αποφασίζουμε:

**Άρθρο 1**

Το από 17.2.1986 Π.Δ/γμα «Καθορισμός Ζώνης Οικιστικού Ελέγχου (Ζ.Ο.Ε), γύρω από τα διοικητικά όρια των δήμων Βόλου και Ν. Ιωνίας και των κοινοτήτων Διμηνιού, Αγριάς, Άλλης Μεριάς, Άνω Βόλου, Ανακασιάς και Αγ. Ονουφρίου του Ν. Μαγνησίας και καθορισμός χρήσεων γης και όρων και περιορισμών δόμησης» (Δ' 63), όπως τροποποιήθηκε με τα από 13.4.1989 (Δ' 228), 15.2.1993 (Δ' 206), 2.5.1996 (Δ' 475), 23.7.1997 (Δ' 702), 12.1.1999 (Δ' 42) και 18.10.1999 (Δ' 810) Π.Δ/γματα τροποποιείται με την αφαίρεση από τα όρια της Ζ.Ο.Ε. αυτής τμημάτων των περιοχών με στοιχεία 3α και 3β που εμπίπτουν στα διοικητικά όρια του δήμου Βόλου και ειδικότερα:

α) Περιοχή Αγίας Παρασκευής:

τα τμήματα με στοιχεία Α, Β, Γ, Δ, Ε, Ζ, Α' - Η, Θ, Ι, Κ, Λ, Μ, Ν, Η και γ

β) Περιοχή Αγίου Γεωργίου:

τα τμήματα με στοιχεία Ξ, Ο, Π, Ρ, Σ, Τ, Υ, Φ, Χ, Ψ, Ω, Ξ - α και β,

όπως φαίνεται στο σχετικό χρωματισμένο πρωτότυπο διάγραμμα σε κλίμακα 1:10.000 που θεωρήθηκε από τον Προϊστάμενο της Δ/σης Τοπογραφικών Εφαρμογών με την 15716/2002 πράξη του και που αντίτυπό του σε φωτοσμίκρυνση δημοσιεύεται με το παρόν διάταγμα.

**Άρθρο 2**

Η ισχύς του παρόντος διατάγματος αρχίζει από τη δημοσίευσή του στην Εφημερίδα της Κυβερνήσεως.


Στην Υφυπουργό Περιβάλλοντος, Χωροταξίας και Δημοσίων Έργων αναθέτουμε την δημοσίευση και εκτέλεση του παρόντος διατάγματος.

Αθήνα, 23 Σεπτεμβρίου 2002

Ο ΠΡΟΕΔΡΟΣ ΤΗΣ ΔΗΜΟΚΡΑΤΙΑΣ

**ΚΩΝΣΤΑΝΤΙΝΟΣ ΣΤΕΦΑΝΟΠΟΥΛΟΣ**

Η ΥΦΥΠΟΥΡΓΟΣ  
ΠΕΡΙΒΑΛΛΟΝΤΟΣ ΧΩΡΟΤΑΞΙΑΣ ΚΑΙ ΔΗΜΟΣΙΩΝ ΕΡΓΩΝ  
**ΡΟΔΟΥΛΑ ΖΗΣΗ**

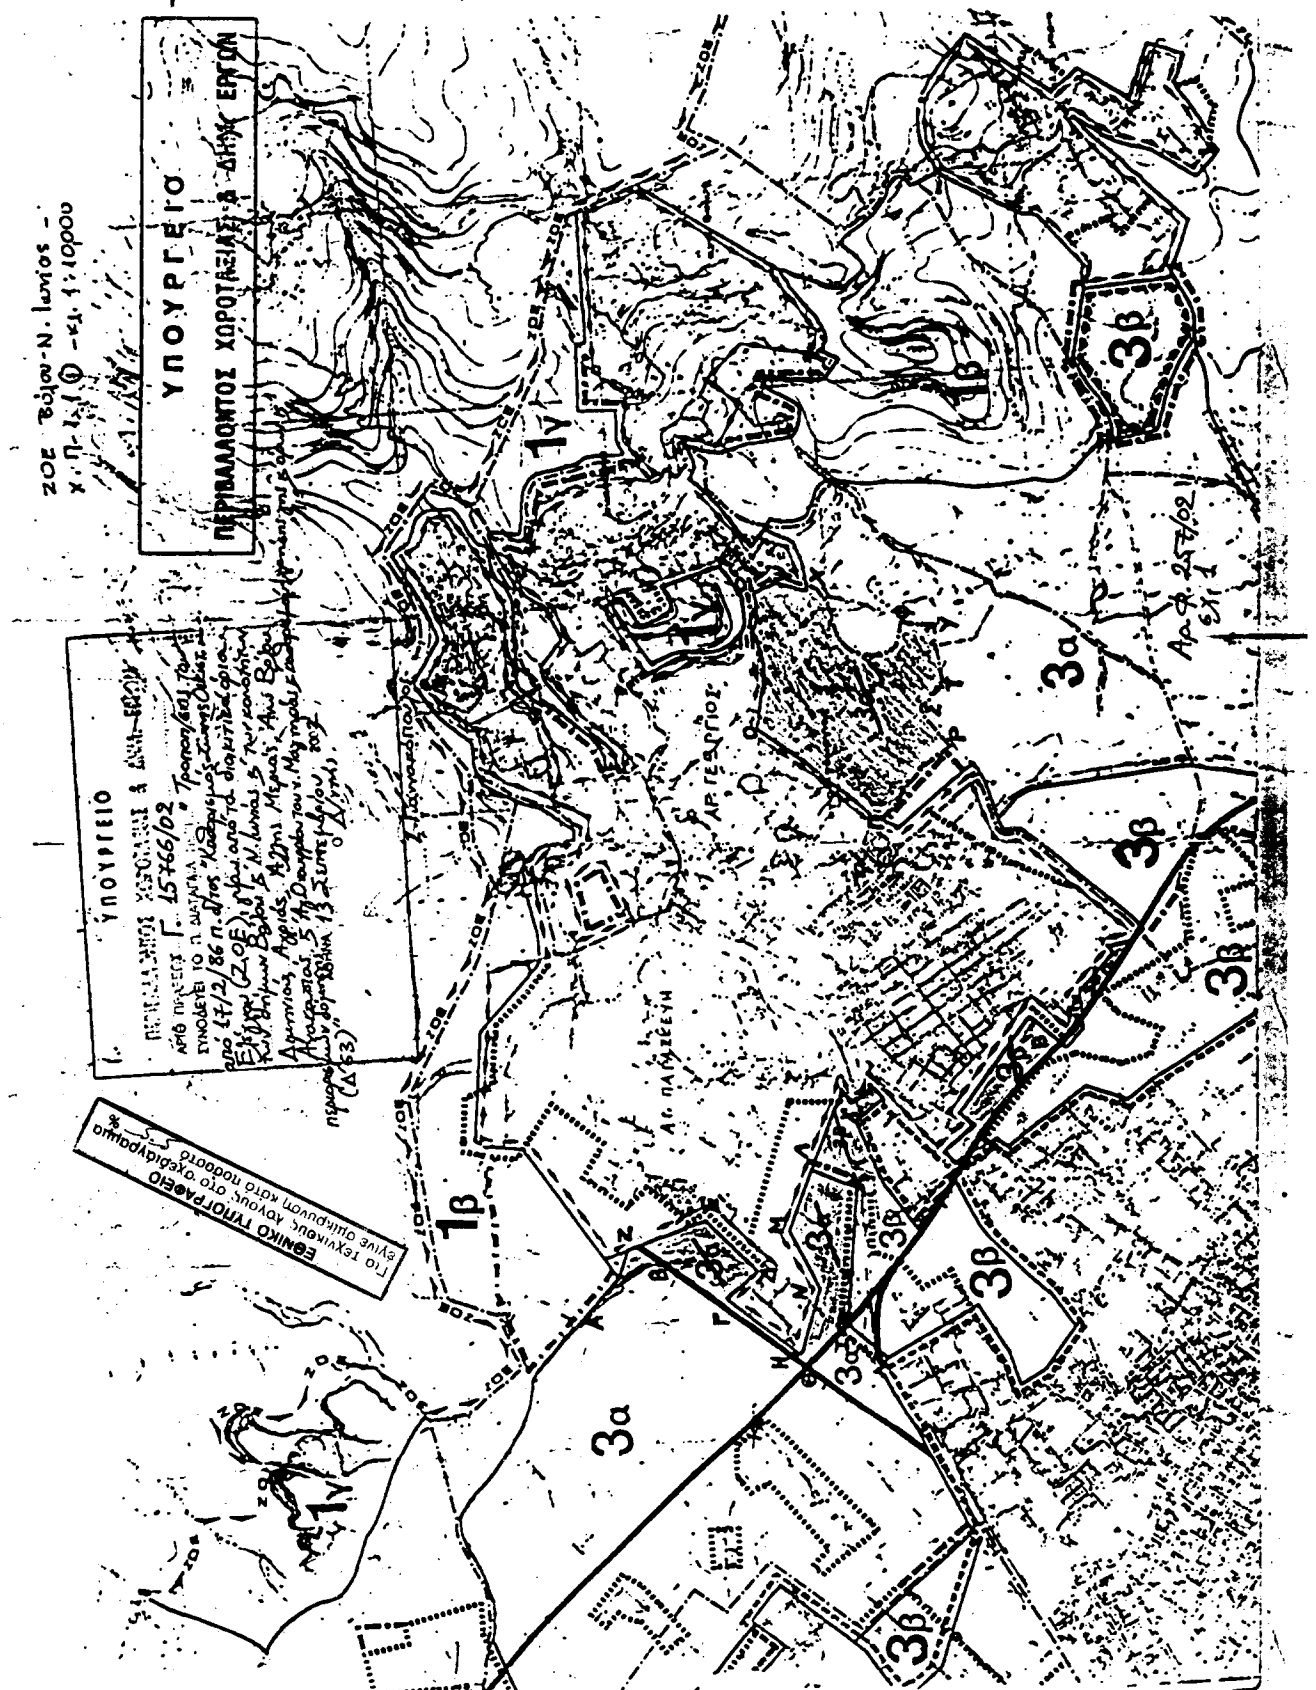

**ΑΠΟΦΑΣΕΙΣ**

Αριθ. πρωτ. 20589

(3)

Τροποποίηση και επέκταση του εγκεκριμένου ρυμοτομικού σχεδίου της κοινότητας Πεντέλης (Ν. Αττικής).

**Η ΥΠΟΥΡΓΟΣ ΠΕΡΙΒΑΛΛΟΝΤΟΣ,  
ΧΩΡΟΤΑΞΙΑΣ ΚΑΙ ΔΗΜΟΣΙΩΝ ΕΡΓΩΝ**

Έχοντας υπόψη:

1. Τις διατάξεις των άρθρων 152 (7, 8 και 9), 154 και 160 (παρ.1 και 2) του από 14.7.1999 Π.Δ/τος «Κώδικας Βασικής Πολεοδομικής Νομοθεσίας» (Δ' 580).
2. Τις διατάξεις του άρθρου 29Α του Ν. 1558/1985 «Κυβέρνηση και Κυβερνητικά Όργανα» (Α' 137), που προστέθηκε με το άρθρο 27 του Ν. 2081/1992 (Α' 154) και τροποποιήθηκε με την παρ.2α του άρθρου 1 του Ν. 2469/1997 (Α' 38).
3. Την Υ6/31.10.2001 απόφαση Πρωθυπουργού και Υπουργού Περιβάλλοντος, Χωροταξίας και Δημοσίων Έργων «Ανάθεση αρμοδιοτήτων Υπουργού Περιβάλλοντος, Χωροταξίας και Δημοσίων Έργων στους Υφυπουργούς Περιβάλλοντος, Χωροταξίας και Δημοσίων Έργων» (Β' 1484).
4. Το 85285/2911/26.4.89 έγγραφο της Δ/σης Προστασίας Δασών και Δ.Π.-Υπουργείου Γεωργίας.
5. Τις 32/1988 και 76/1988 αποφάσεις του κοινοτικού συμβουλίου Πεντέλης.

6. Την 120/2002 γνωμοδότηση του Κεντρικού Συμβουλίου Χωροταξίας Οικισμού και Περιβάλλοντος.

7. Το γεγονός ότι από τις κανονιστικές διατάξεις αυτού του διατάγματος δεν προκαλείται δαπάνη σε βάρος του κρατικού προϋπολογισμού και του προϋπολογισμού του οικείου Ο.Τ.Α., αποφασίζουμε:

1. Εγκρίνεται η τροποποίηση και επέκταση του εγκεκριμένου ρυμοτομικού σχεδίου κοινότητας Πεντέλης (Ν. Αττικής) και ειδικότερα στο 224 οικοδομικό τετράγωνο με τη μετατόπιση της παρακείμενης οριακής οδού, όπως φαίνεται στο σχετικό πρωτότυπο τοπογραφικό διάγραμμα σε κλίμακα 1:500, που θεωρήθηκε από τον Προϊστάμενο της Διεύθυνσης Τοπογραφικών Εφαρμογών με την 20589/2002 πράξη του και που αντίτυπό του σε φωτοσμί-κρυνση δημοσιεύεται με το παρόν διάταγμα.

2. Στην περιοχή της οποίας τροποποιείται το σχέδιο με την παράγραφο 1 καταργείται το προβλεπόμενο από το ε-γκεκριμένο σχέδιο προκήπιο και επιβάλλεται νέο πλάτους τεσσάρων (4) μέτρων, όπως φαίνεται στο ίδιο διάγραμμα.


3. Η ισχύς της παρούσας απόφασης αρχίζει από τη δημοσίευσή της στην Εφημερίδα της Κυβερνήσεως.

Η απόφαση αυτή να δημοσιευθεί στην Εφημερίδα της Κυβερνήσεως.


Αθήνα, 3 Οκτωβρίου 2002

Η ΥΠΟΥΡΓΟΣ

**ΡΟΔΟΥΛΑ ΖΗΣΗ**

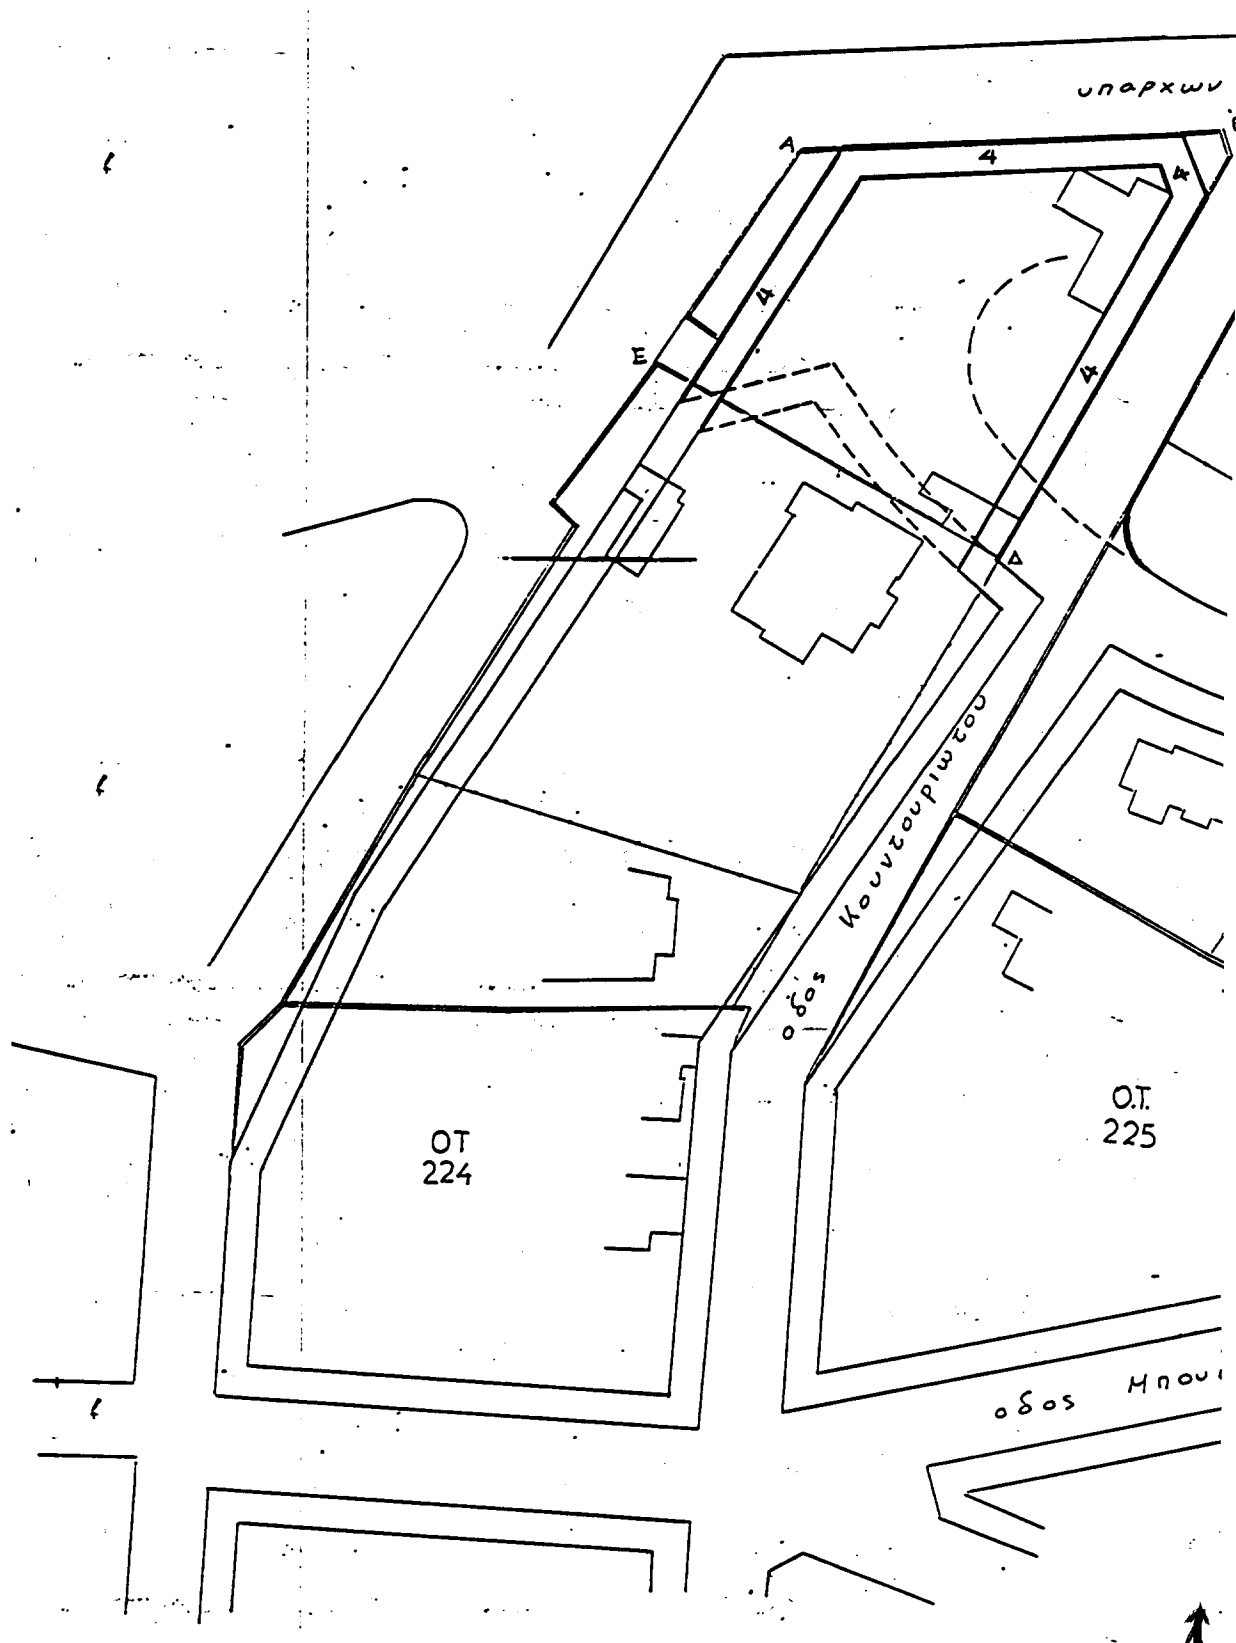

χωρ. παλ. δρομ.

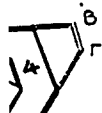

ΥΠΟΥΡΓΕΙΟ  
ΠΕΡΙΒΑΛΛΟΝΤΟΣ ΧΩΡΟΤΑΞΙΑΣ & ΔΗΜ. ΕΡΓΩΝ

Α.Β.Γ.Δ.Ε Γεωμετρία Πολεοδομίας

ΕΘΝΙΚΟ ΤΥΠΟΓΡΑΦΕΙΟ  
Για τεχνικούς λόγους στο σχεδιάγραμμα  
έγινε σμίκρυνση κατά ποσοστό 53 %

ΚΟΙΝΟΤΗΤΑ ΠΕΝΤΕΛΗΣ  
ΕΠΕΚΤΑΣΗ ΣΧΕΔΙΟΥ ΣΤΟ ΑΤ.22  
ΣΥΜΦΩΝΑ ΜΕ ΤΟ ΑΡΘΡΟ 29 ΤΟΥ ΓΟΚ

ΥΠΟΥΡΓΕΙΟ  
ΠΕΡΙΒΑΛΛΟΝΤΟΣ ΧΩΡΟΤΑΞΙΑΣ & ΔΗΜ. ΕΡΓΩΝ  
ΣΥΝΟΔΕΥΕΙ ΤΗΝ ΥΠ. ΑΝΘΩ Γ.20539/02 ΑΠΟΦΑΣΗ  
ΠΕΡΙ "Τροποδ/σης 5' επέκτασης του σχεδ.  
κρίσεως ρυμοτομ. σχεδίου της κοινότη-  
τας Πεντέλης (ν. Αττικής)"  
ΑΘΗΝΑ 3 Οκτωβρίου 2002  
Ο Δ/ντης  
Γ. Παπαδόπουλος

Αρ. Φ. 271/02  
ΣΧ. 1