



04009530111020012



8409

ΕΦΗΜΕΡΙΣ ΤΗΣ ΚΥΒΕΡΝΗΣΕΩΣ

ΤΗΣ ΕΛΛΗΝΙΚΗΣ ΔΗΜΟΚΡΑΤΙΑΣ

ΤΕΥΧΟΣ ΤΕΤΑΡΤΟ

Αρ. Φύλλου 953

1 Νοεμβρίου 2002

ΠΕΡΙΕΧΟΜΕΝΑ

ΑΠΟΦΑΣΕΙΣ

- Κήρυξη ως αναδασωτέας έκτασης εμβαδού 1.046.880,00 τ.μ. περίπου, που βρίσκεται στη θέση Ζόρκος, Δήμου Υδρούσας, της νήσου Άνδρου, Ν. Κυκλάδων..... 1
- Αναγνώριση Οδού (παρόδου οδού) ΠΑΝΟΣ στο Ο.Τ. 277 του Δήμου Αμαρουσίου ότι υπάρχει πριν από το 1923 και χαρακτηρισμός αυτής σαν διατηρητέας 2

ΑΠΟΦΑΣΕΙΣ

- Αριθ. 4816 (1)
Κήρυξη ως αναδασωτέας έκτασης εμβαδού 1.046.880,00 τ.μ. περίπου, που βρίσκεται στη θέση Ζόρκος, Δήμου Υδρούσας, της νήσου Άνδρου, Ν. Κυκλάδων.

Η ΓΕΝΙΚΗ ΓΡΑΜΜΑΤΕΑΣ ΠΕΡΙΦΕΡΕΙΑΣ
ΝΟΤΙΟΥ ΑΙΓΑΙΟΥ

Έχοντας υπόψη:

1. Τις διατάξεις του Ν. 2503/97 (ΦΕΚ 107/τ. Α'/30.5.97), «Διοίκηση, οργάνωση, στελέχωση της Περιφέρειας, ρύθμιση θεμάτων για την τοπική αυτοδιοίκηση και άλλες διατάξεις».
2. Τις διατάξεις της παρ. 3, του άρθρου 117 του Συντάγματος.

3. Τις διατάξεις των άρθρων 37, 38, και 41 του Ν. 998/79 (ΦΕΚ 289/τ. Α'/29.12.79), «Περί προστασίας των δασών και των δασικών εν γένει εκτάσεων της Χώρας».

4. Τις διατάξεις του άρθρου 120, του Ν. 1892/90 (ΦΕΚ 101/τ. Α'/31.7.90).

5. Τις 160417/1180/8.7.80 και 182447/3049/24.9.80 εγκύκλιες δγές και αποφάσεις του Υπουργείου Γεωργίας, που αναφέρονται στο εν λόγω θέμα.

6. Την 621/3.9.2002 εισήγηση αρμοδίων υπαλλήλων της υπηρεσίας μας για κήρυξη της εν λόγω έκτασης ως αναδασωτέας, επειδή αυτή χρειάζεται απόλυτη προστασία ώστε να αποφευχθεί η διάβρωση και η απόπλυση του εδάφους αλλά και η αλλαγή χρήσης αυτής και να υποβοηθηθεί η φυσική αναγέννηση ώστε να επαναδημιουργηθεί η δασική βλάστηση, αποφασίζουμε:


Κηρύσσουμε αναδασωτέα με σκοπό τη φυσική αναγέννηση και την απόλυτη προστασία της Δασικής μορφής έκτασης (παρ. 2, του άρθρου 3 του Ν. 998/79, όπως προκύπτει από την εισήγηση αρμοδίων υπαλλήλων μας), που καταστράφηκε από πυρκαγιά, συνολικού εμβαδού Ε = 1.046.880,00 τ.μ. περίπου, που βρίσκεται στη θέση Ζόρκος, Δήμου Υδρούσας, της νήσου Άνδρου, Ν. Κυκλάδων. Τα όρια της εν λόγω έκτασης προσδιορίζονται στο απόσπασμα τοπογραφικής πινακίδας Γ.Υ.Σ. (αρ. φύλλου χάρτη 6555.4) κλίμακας 1:5000, το οποίο αποτελεί αναπόσπαστο μέρος της παρούσης.

Η απόφαση αυτή να δημοσιευθεί στην Εφημερίδα της Κυβερνήσεως.


Ερμούπολη, 7 Οκτωβρίου 2002

Η Γενική Γραμματέας Περιφέρειας
ΜΑΡΘΑ ΣΗΜΑΝΤΩΝΗ

ΑΠΟΣΠΑΣΜΑ ΤΟΠΟΓΡΑΦΙΚΗΣ ΠΙΝΑΚΙΔΑΣ Γ.Υ.Σ.
ΚΛΙΜΑΚΑ 1:5000 ΦΥΛΛΟ ΧΑΡΤΗ Γ.Υ.Σ. 6555.4

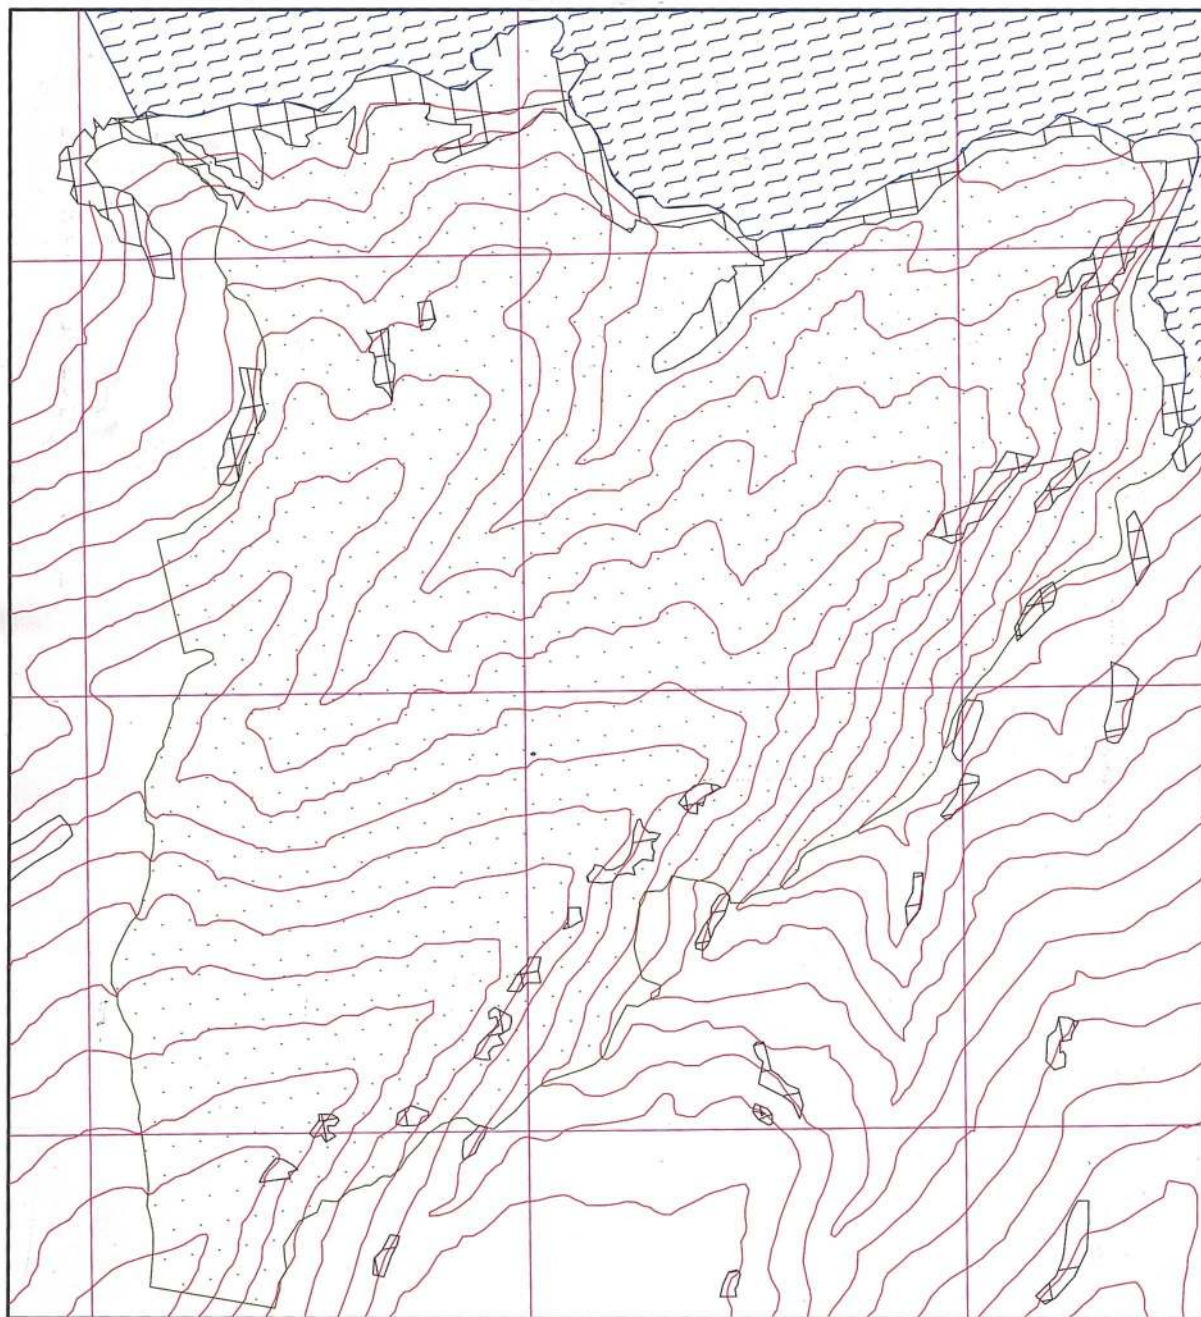

ΠΕΡΙΦΕΡΕΙΑ ΝΟΤΙΟΥ ΑΙΓΑΙΟΥ
ΔΝΣΗ ΔΑΣΩΝ Ν. ΚΥΚΛΑΔΩΝ

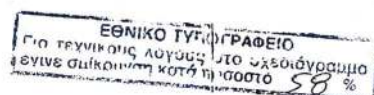

ΥΠΟΜΝΗΜΑ:  Ισοψείς καμπύλες

 Δασικής μορφής έκταση, εμβαδού 1.046.880,00 τ.μ., περίπου, της οποίας η δασική βλάστηση καταστράφηκε από πυρκαγιά, στη θέση «Ζόρκος», Δήμος Υδρούσας, νήσου ΑΝΔΡΟΥ

 Βράχια

 Θάλασσα

Ερμούπολη, 07 - 10 - 2002

ΟΙ ΣΥΝΤΑΚΤΕΣ



ΚΥΡΟΣ ΓΕΩΡΓΙΟΣ

ΔΑΣΟΛΟΓΟΣ



ΠΑΠΙΟΠΟΥΛΟΣ ΠΑΝΑΓΙΩΤΗΣ

ΔΑΣΟΛΟΓΟΣ

ΘΕΩΡΗΘΗΚΕ

Και συνοδεύει την αρ. πρ. 4816/07-10-2002 απόφασή μας

Ερμούπολη, 07 - 10 - 2002



Αριθ. 24708

(2)

Αναγνώριση Οδού (παρόδου οδού) ΠΑΝΟΣ στο Ο.Τ. 277 του Δήμου Αμαρουσίου ότι υπάρχει πριν από το 1923.

Η ΝΟΜΑΡΧΗΣ ΑΘΗΝΩΝ

Έχοντας υπόψη:

Α. Τις διατάξεις:

1. Του Ν.2218/94 «Ίδρυση Νομαρχιακής Αυτοδιοίκησης, Τροποποίηση διατάξεων για την Πρωτοβάθμια αυτοδιοίκηση και την περιφέρεια και άλλες διατάξεις» και τις όμοιες του Ν.2240/94 «Συμπλήρωση διατάξεων για την Νομαρχιακή Αυτοδιοίκηση και άλλες διατάξεις» με τις οποίες ιδρύθηκαν οι Νομαρχιακές Αυτοδιοικήσεις.

2. Του ισχύοντος Οργανισμού Εσωτερικής Λειτουργίας των Υπηρεσιών της Νομαρχιακής Αυτοδιοίκησης Αθηνών.

3 Του από 17.7.1923 Ν.Δ. «περί σχεδίων πόλεων κτλ.» όπως τροποποιήθηκαν και συμπληρώθηκαν μεταγενέστερα.

Β. Την 641/5.10.95 απόφαση Νομάρχη Αθηνών μεταβίβασης αρμοδιοτήτων στο Πρόεδρο της Νομαρχιακής Επιτροπής Πολεοδομίας, Περιβάλλοντος και Έργων Υποδομής (ΠΟΠΕΥ).

Γ. Την από 11.7.2002 Γνωμοδότηση του Συμβουλίου Χωροταξίας, Οικισμού και Περιβάλλοντος του Τομέα Ανατολικής Αθήνας της Νομαρχίας Αθηνών.

Δ. Την 13622/24.4.2002 αίτηση της Πατσάφα Βασιλικής.

Ε. Τους παρακάτω τίτλους ιδιοκτησίας:

α. 31549/99 της συμβ/φου Αμαρουσίου Παρασκευής Λαζαράκου.

β. 20339/5.10.1931 του συμβ/φου Αθηνών Γεωργίου Τσέλιου.

γ. 3209/1889 του συμβ/φου Αθηνών Δημητρίου Βαυλίκης.

δ. 7419/1881 του συμβ/φου Αθηνών Θωμά Καρνητή από τους οποίους προκύπτει ότι η οδός (πάροδος οδού) Πανός υπάρχει πριν από το 1923.

ΣΤ. Το από ΙΑΝΟΥΑΡΙΟΥ 2002 κλίμακα 1:200 τοπογραφικό διάγραμμα της Αρχιτέκτονος Μηχανικού Βασιλικής Πατσάκα.

ΣΤ1. Την από 5.6.2002 εκάστη αυτοψίας του υπαλλήλου της Πολεοδομίας Αμαρουσίου Γ. Τσιτσιμπάση.

ΣΤ2. Την 789/2001 απόφαση Νομάρχη περί ορισμών Νομαρχών.

ΣΤ3. Την 1535/16.2.2001 απόφαση Νομάρχη περί μεταβίβασης αρμοδιοτήτων στο Βοηθό Νομάρχη Ηλία Σκαλαίο.

ΣΤ4. Τις διατάξεις του Άρθρου 15 παρ. 30 του Ν. 2503/1997.

ΣΤ5. Τα νόμιμα δικαιολογητικά που περιέχονται εντός του φακέλου.

Ζ. Το από 25.8.1887 (ΦΕΚ 237/1887) Διάταγμα ένταξης της περιοχής στο σχέδιο Πόλεως του Δήμου Αμαρουσίου στο οποίο φαίνεται η υπόψη οδός στο Ο.Τ.277 που περικλείεται από τις οδούς Μεγάλου Αλεξάνδρου, Δ. Ράλλη, Δ. Γούναρη και Διονύσου.

Η. Τα νόμιμα δικαιολογητικά που περιέχονται εντός του φακέλου, αποφασίζουμε:

1. Αναγνωρίζουμε ότι η οδός (πάροδος οδού) Πανός στο Ο.Τ. 277 του Δήμου Αμαρουσίου, υπάρχει νομίμως πριν από το έτος 1923 όπως φαίνεται στο από 1/2000, κλίμακα 1:200 τοπογραφικό διάγραμμα της Αρχιτέκτονος Μηχανικού Βασιλικής Πατσάκα που συνοδεύει την παρούσα απόφαση και που αντίτυπο του σε φωτοσμίκρυνση δημοσιεύεται με αυτή.

2. Η απόφαση αυτή ισχύει από την δημοσίευσή της στην Εφημερίδα της Κυβερνήσεως.


Η απόφαση αυτή να δημοσιευθεί στην Εφημερίδα της Κυβερνήσεως.


Αθήνα, 25 Σεπτεμβρίου 2002

Η Νομάρχης

ΕΛΕΝΗ ΜΠΕΣΜΠΕΑ



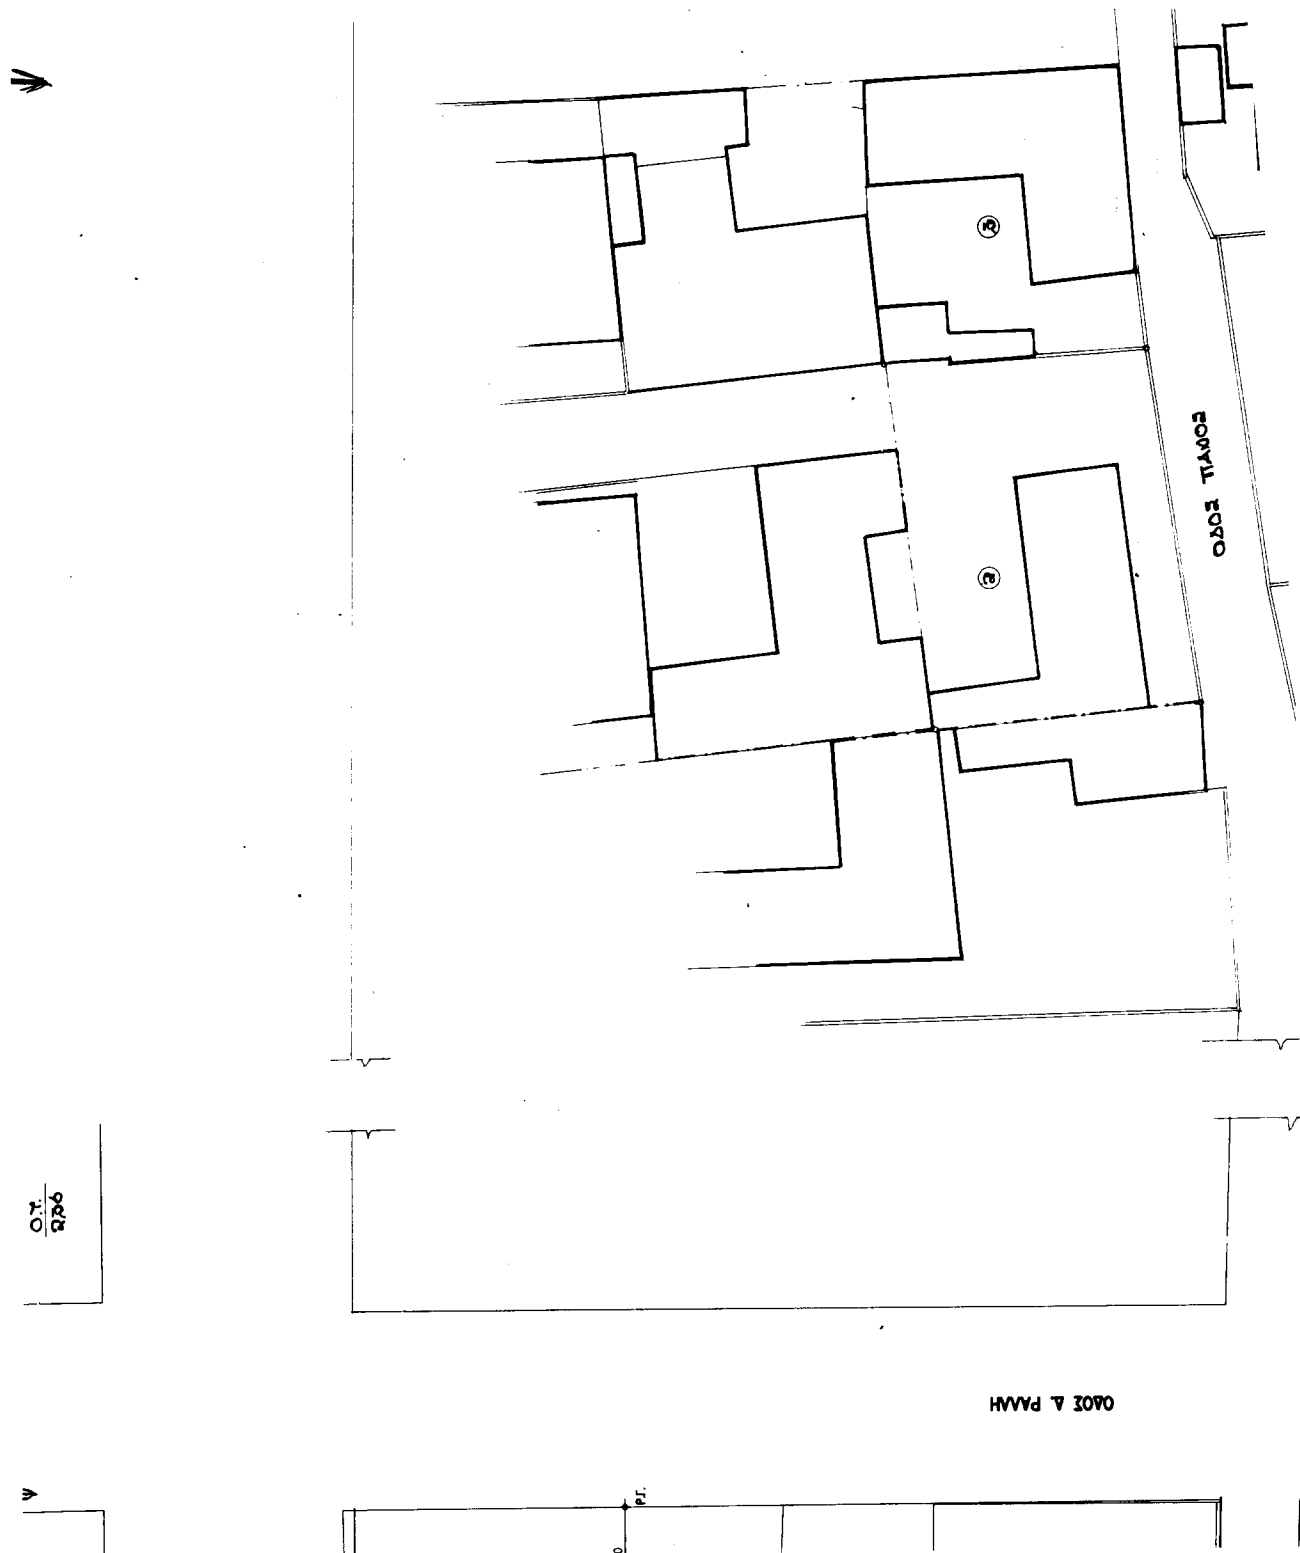

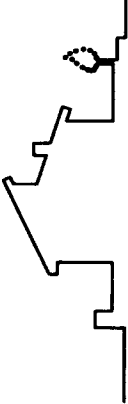
ΑΡΧΙΤΕΚΤΟΝΙΚΟ ΓΡΑΦΕΙΟ	
Μανώλης Βεκρής Βίκυ Πατσάκα	
ΘΕΣΣΑΛΟΣ 11 - ΜΑΡΟΥΣΙ ΤΗΛ 6141546-0877/414813 FAX 6141834	
	


ΕΡΓΟ	ΑΝΑΓΩΓΗ ΤΗΣ ΟΔΟΥ ΠΑΝΟΣ ΩΣ ΠΡΟΫΦΙΣΤΑΜΕΝΗΣ ΤΟΥ 1923
ΙΔ/ΣΙΑ	Χ. ΧΑΡΑΛΑΥΤΗΣ - Δ. ΔΑΛΑΛΑΚΗΣ Κ' ΣΙΑ Ο.Ε. Β. ΜΠΙΡΛΙΡΑΚΗΣ - Ε. ΓΚΟΝΤΟΥΦΑ
Δ/ΝΣΗ	ΟΔΟΣ ΠΑΝΟΣ 3 Ο.Τ. 277 - Σχ. πόλης ΑΜΑΡΟΥΣΙΟΥ

σχεδια	μελέτης	αριθμοί	αρχιτεκτονικά
μελέτης	σχεδίου		
70	A-1		ΤΟΠΟΓΡΑΦΙΚΟ ΔΙΑΓΡΑΜΜΑ
κλίμακα:	1:200	χρόνος μελέτης:	ΙΑΝΟΥΑΡΙΟΣ 2002


θεωρησι	σφραγίδα - υπογραφή
ΒΑΣΙΛΙΚΗ Γ. ΠΑΤΣΑΚΑ ΔΙΠΛΩΜΑΤΙΟΥΧΟΣ ΑΡΧΙΤΕΚΤΟΝ ΜΗΧΑΝΙΚΟΣ Η.Σ.Α.Π.Θ. ΜΕΛΟΣ ΤΗΣ ΔΕΔΕ ΜΕΛΕΤ. 40187 Α. ΚΗΦΙΣΙΑΣ 14 ΜΑΡΤΙΟΥ 1924. # 8065487	

ΟΔΟΣ 2579 ΜΑΡΤΙΟΥ

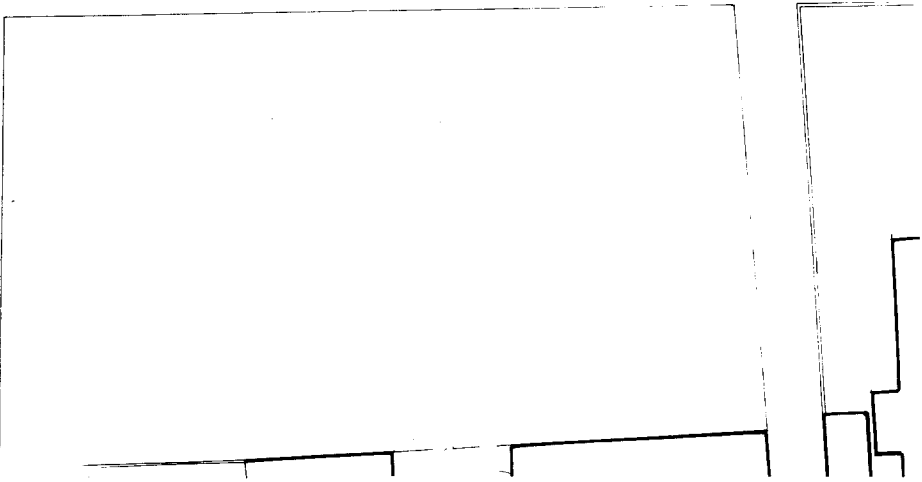

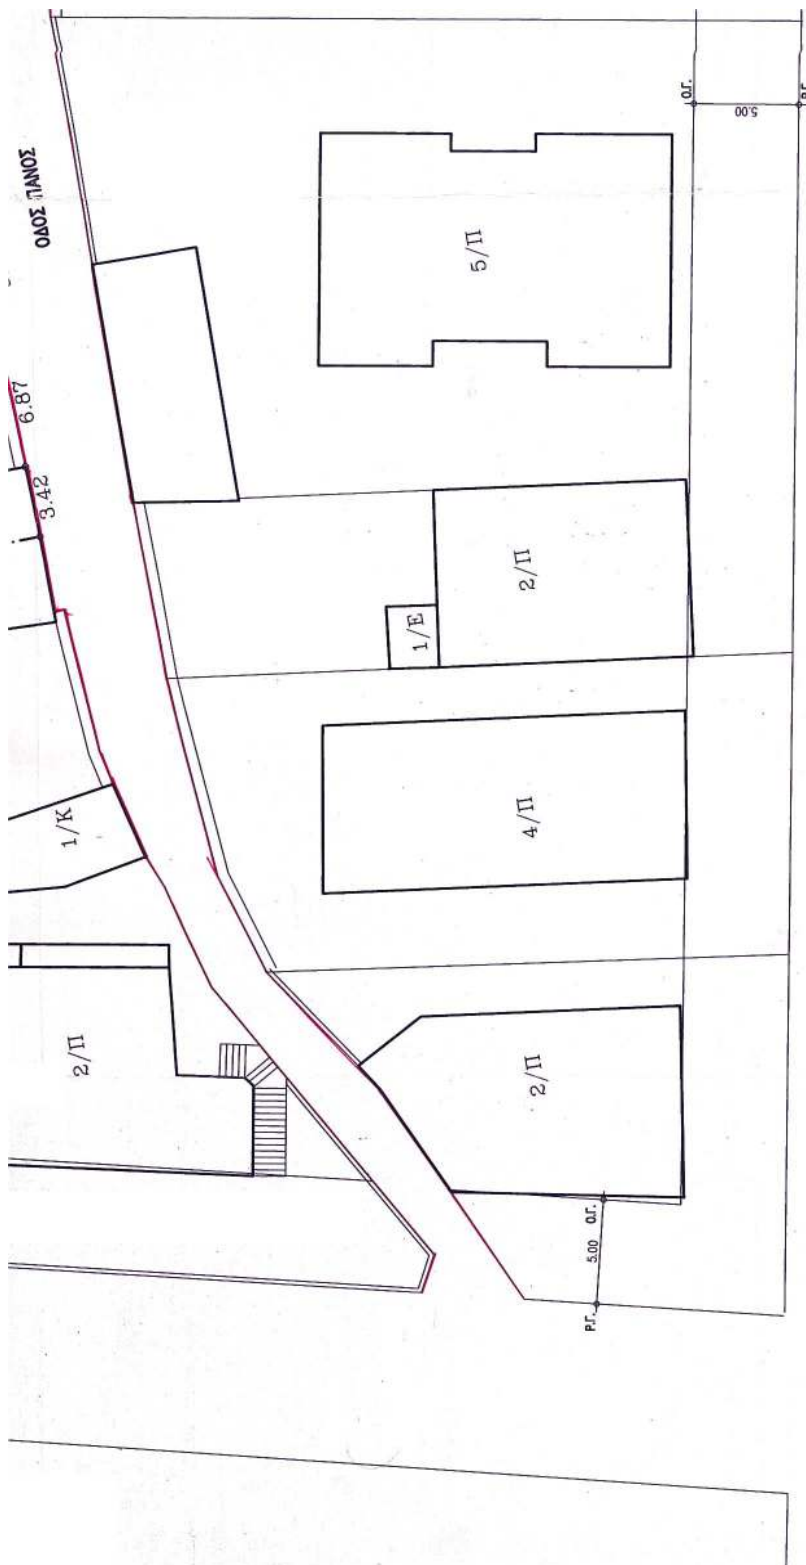


Ο.Γ.
2996

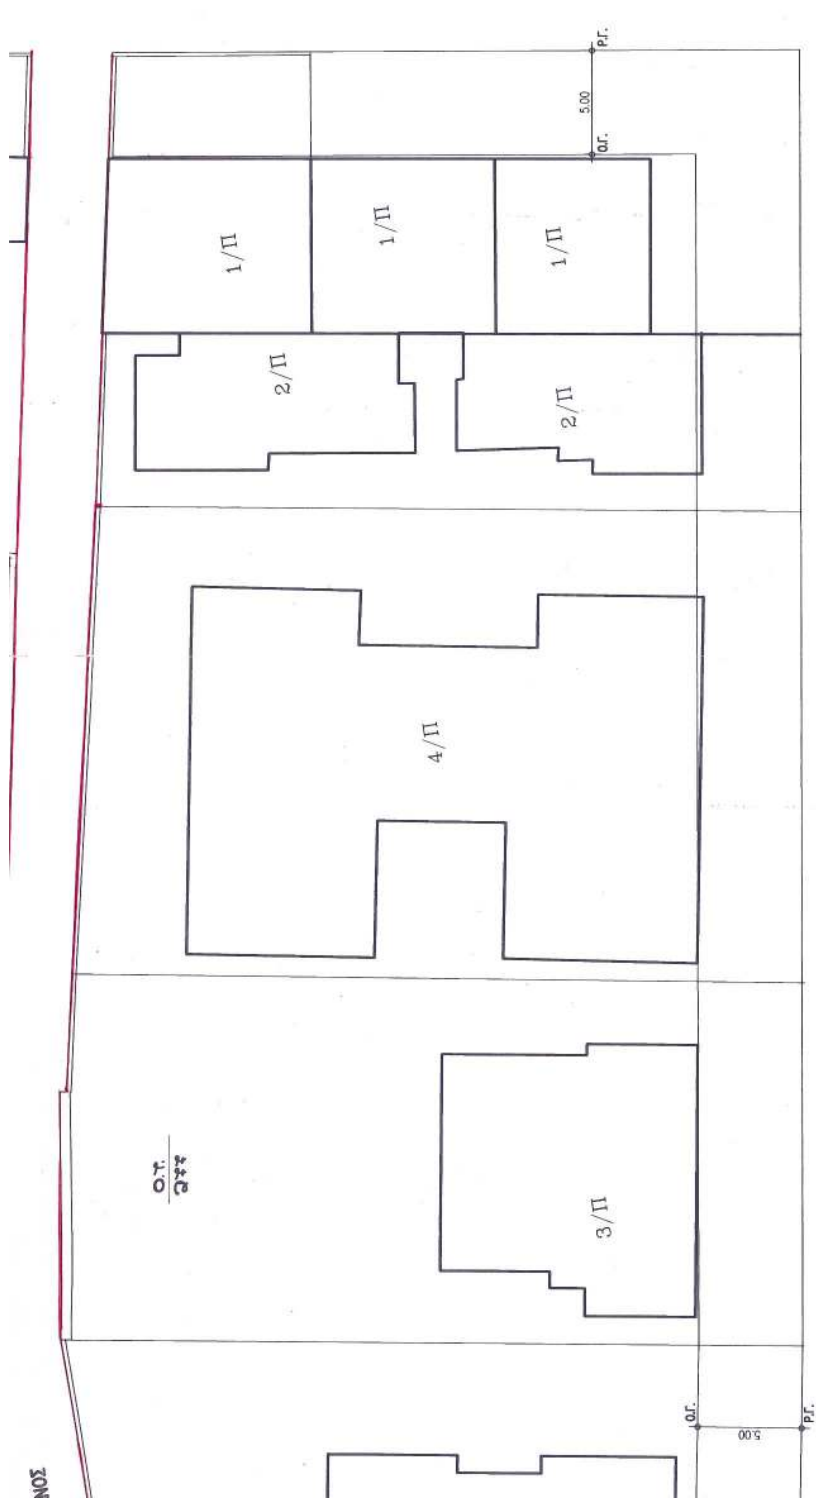

ΟΔΟΣ ΜΕΤΑΛΛΟΥ ΑΓΓΕΛΑΚΗ

202
202

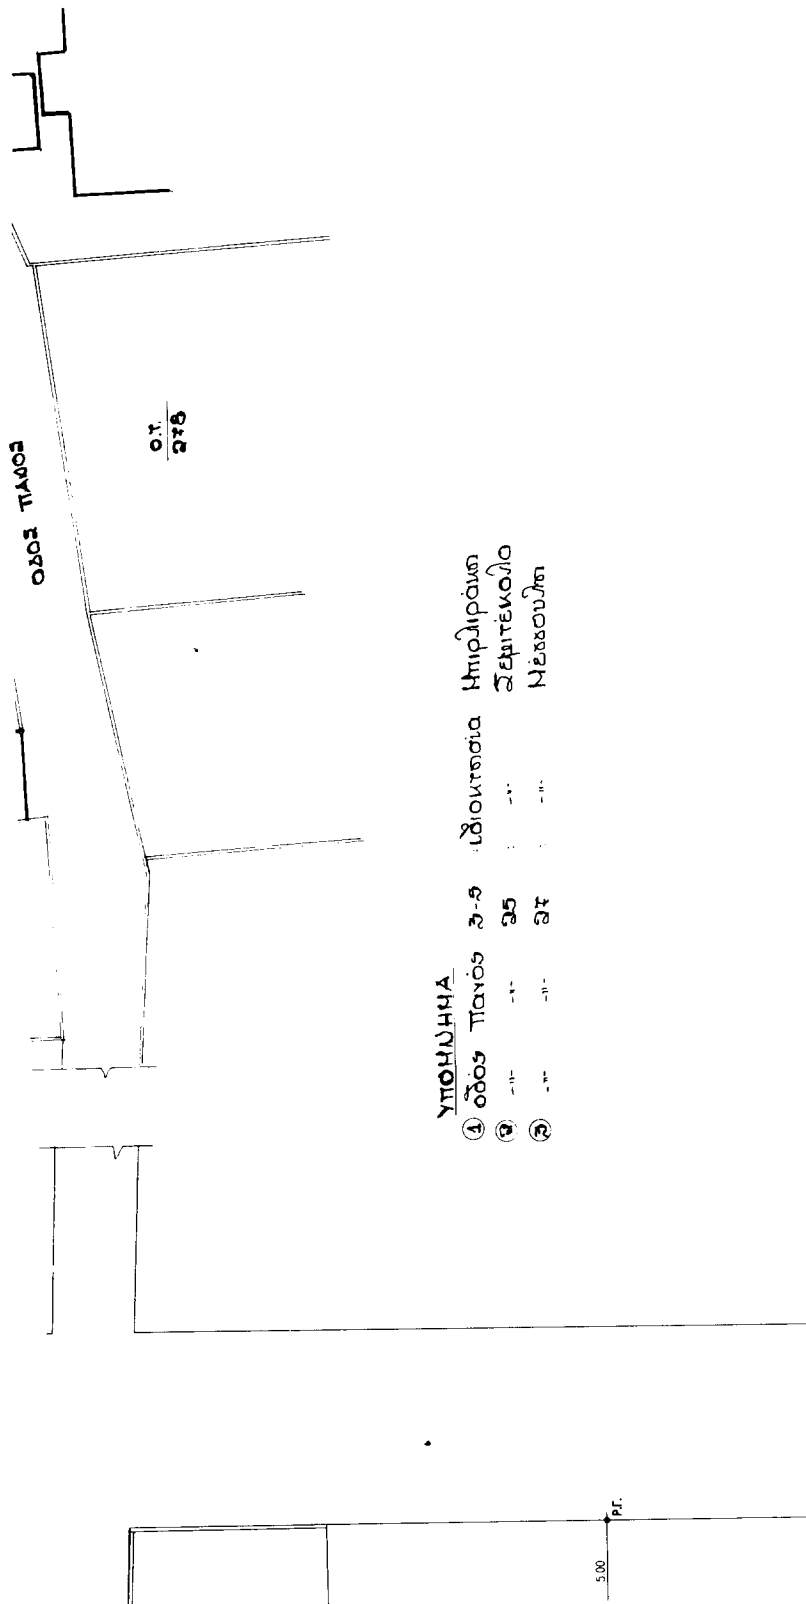Ο.Υ.
278

Απόσπασμα καταγεγραμμένου σχεδίου πόλεως

කැඩගල ... 40% (සමස්තමය පාසලය පැයකටදී) කැඩගල
 පැය : 1.00
 ප්‍රදාය (පැය 10.00/පැය) : 10.00

ՀԻՏԻՈՐ ԻՈՒԾ

ΑΡΤΙΟΤΗΤΑ - ΟΙΚΟΔΟΜΗΣΙΜΟΤΗΤΑ			
	υαρίων	παρέκκλιση (προ 11/3/70)	παρέκκλιση (προ 5/5/52)
πρόσποιο	16. κ	13. κ	5. κ
επιφανεια	600 κ²	250. κ²	56 κ²

ΑΡΤΙΟΤΗΤΑ - ΟΙΚΟΔΟΜΣΙΜΟΤΗΤΑ

Zusammenhang in der Praxis

analog

ΕΘΝΙΚΟ ΓΥΠΩΓΡΑΦΕΙΟ
Για τεχνικούς λόγους στο σχεδιαστικό
έγγραφο απεικονιστή κατά ποσοστό 5%

Mr. Hoover
Mr. Ladd
Mr. Nichols
Mr. Rosen
Mr. Tracy
Mr. Egan
Mr. Gurnea
Mr. Harbo
Mr. Hendon
Mr. Jones
Mr. Quinn
Mr. Nease
Mr. Pennington
Mr. Tamm
Mr. Trotter
Tele. Room
Mr. Nease
Miss Gandy

11
Александр
Помещиков
А. Александрович
Помещиков
ул. Багрова А.

10

11
November 2
1964

25 FEB. 2002