



04009540511020012



8421

ΕΦΗΜΕΡΙΣ ΤΗΣ ΚΥΒΕΡΝΗΣΕΩΣ

ΤΗΣ ΕΛΛΗΝΙΚΗΣ ΔΗΜΟΚΡΑΤΙΑΣ

ΤΕΥΧΟΣ ΤΕΤΑΡΤΟ

Αρ. Φύλλου 954

5 Νοεμβρίου 2002

ΠΕΡΙΕΧΟΜΕΝΑ

ΑΠΟΦΑΣΕΙΣ

- Καθορισμός ορίων αιγιαλού - παραλίας και παλαιού αιγιαλού στη θέση "Αλμύρα Σχίνου" του Δήμου Λουτρακίου Περαχώρας Ν. Κορινθίας..... 1
- Κήρυξη ως αναδασωτέας καμένης δημόσιας δασικής έκτασης 3 στρεμ. στη θέση «Προφήτης Ηλίας (Πειροβούνι)» Δ.Δ. Ταξιάρχων Δήμου Πελιναίων Ν. Τρικάλων. 2

ΑΠΟΦΑΣΕΙΣ

- Αριθ. 1077749/7571/Β0010 (1)
- Καθορισμός ορίων αιγιαλού - παραλίας και παλαιού αιγιαλού στη θέση "Αλμύρα Σχίνου" του Δήμου Λουτρακίου Περαχώρας Ν. Κορινθίας.

Ο ΥΦΥΠΟΥΡΓΟΣ ΟΙΚΟΝΟΜΙΑΣ ΚΑΙ ΟΙΚΟΝΟΜΙΚΩΝ

Έχοντας υπόψη:

1. Τις διατάξεις του Ν.2971/2001 (ΦΕΚ 285/Τ.Α/19.12.2001) "περί αιγιαλού και παραλίας".
2. Τις διατάξεις του Ν.Δ. 439/70 "περί συμπλήρωσης των διατάξεων περί αιγιαλού".
3. Τις διατάξεις του Ν.3200/55 "περί διοικητικής αποκεντρώσεως" όπως αυτές τροποποιήθηκαν και ισχύουν σήμερα με τα Ν.Δ. 532/70, Β.Δ. 704/70, Β.Δ. 705/70, Β.Δ.192/72, Π.Δ. 71/84, Π.Δ. 347/86, Ν. 2026/92 και Π.Δ. 97/93.
4. Τις διατάξεις του άρθρου 19 παρ. 5 του Ν. 2344/95, του άρθρου 52 παρ. 6 Ν. 2218/94, του άρθρου 4 παρ.7 του Ν. 2240/94, δυνάμει των οποίων αρμοδιότητες του Υπουργείου Οικονομικών που είχαν μεταβιβασθεί στους Νομάρχες ανήκουν στον Περιφερειακό Δ/ντή, σε συνδυασμό με αυτές του άρθρου 14 παρ.2 του Ν. 2399/96 με τις οποίες προβλέπεται η κατάργηση των θέσεων των Περιφερειακών Δ/ντών και οι αρμοδιότητες περιέρχονται στο Γενικό Γραμματέα της Περιφέρειας και ασκούνται από τον Αναπληρωτή Περιφερειακό Δ/ντή.
5. Τις διατάξεις των παρ. 2 και 6 του άρθρου 1 του Ν. 2503/97 "Διοίκηση, Οργάνωση, Στελέχωση της Περιφέρει-

ας, ρύθμιση θεμάτων για την Τοπική Αυτοδιοίκηση και άλλες διατάξεις" (ΦΕΚ 107 τ. Α') σύμφωνα με τις οποίες οι Περιφερειακές Υπηρεσίες του Υπουργείου Οικονομικών που συγκροτούσαν την Περιφερειακή Διοίκηση του Νομού ή Νομαρχίας, δεν υπήχθησαν στην ενιαία οργανική μονάδα της Περιφέρειας, ούτε καταργήθηκαν, αλλά αποτελούν από 1.9.97 Υπηρεσίες του Υπουργείου Οικονομικών.

6. Το 28979/31-07-97 έγγραφο της Δ/νσης Διοίκησης του Υπουργείου Εσωτερικών, Δημ. Διοίκησης και Αποκέντρωσης, σύμφωνα με το οποίο οι αρμοδιότητες του Γενικού Γραμματέα της Περιφέρειας σε θέματα Υπηρεσιών του Υπουργείου Οικονομικών μεταφέρονται από 1.9.1997 στον Υπουργό Οικονομικών.

7. Την 1100383/1330/Α0006/31.10.2001 (ΦΕΚ 1485/τ.Β'/31.10.2001) κοινή απόφαση του Πρωθυπουργού και Υπουργού Οικονομικών, περί καθορισμού αρμοδιοτήτων των Υφυπουργών Οικονομικών.

8. Την 1115093/1378/Α0006/17.12.2001 (ΦΕΚ 1720/τ.Β'/21.12.2001) απόφαση του Υφυπουργού Οικονομικών, περί μεταβίβασης αρμοδιοτήτων στο Γενικό Γραμματέα, στους Γενικούς Διευθυντές κλπ. του Υπουργείου Οικονομικών.

9. Την από 4.6.2002 έκθεση της Επιτροπής (άρθρο 3 του Ν. 2971/2001) καθορισμού των ορίων αιγιαλού - παραλίας και παλαιού αιγιαλού στη θέση "Αλμύρα Σχίνου" του Δήμου Λουτρακίου Περαχώρας Ν. Κορινθίας και το από Φεβρουάριο 2002 τοπογραφικό διάγραμμα, κλίμακας 1: 500 το οποίο συντάχθηκε από τον Αγρονόμο - Τοπογράφο Μηχανικό Θεοδοσόπουλο Γεώργιο και θεωρήθηκε από τον Ιωαννίδη Δημήτριο Αγρονόμο Τοπογράφο Μηχανικό, της Κτηματικής Υπηρεσίας στις 17.5.2002.

10. Το Φ.544.5/446/02/Σχ. 1023/13.8.2002 έγγραφο του Γενικού Επιτελείου Ναυτικού, αποφασίζουμε:

Επικυρώνουμε την από 4.6.2002 έκθεση της κατά το άρθρο 3 του Ν. 2971/2001 Αρμόδιας Επιτροπής για τον καθορισμό των ορίων αιγιαλού - παραλίας και παλαιού αιγιαλού στη θέση "Αλμύρα Σχίνου" του Δήμου Λουτρακίου Περαχώρας Ν. Κορινθίας καθώς επίσης και το από Φεβρουαρίου 2002 τοπογραφικό διάγραμμα, κλίμακας 1:500, το οποίο έχει συνταχθεί από τον Αγρονόμο - Τοπογράφο Μηχανικό Θεοδοσόπουλο Γεώργιο σε (1) πινακίδα και θεωρήθηκε στις 17.5.2002 από τον Ιωαννίδη Δημήτριο -Αγρονόμο Τοπογράφο Μηχανικό της Κτηματικής Υπηρεσίας Κορινθίας.

Στο τοπογραφικό αυτό διάγραμμα καθορίστηκε από την Αρμόδια Επιτροπή, όπως πιο πάνω αναφέρεται:

Η οριογραμμή του αιγιαλού με κόκκινη συνεχή πολυγωνική γραμμή με στοιχεία 1, 2, 3, 10.

Η οριογραμμή της παραλίας με κίτρινη συνεχή πολυγωνική γραμμή με στοιχεία 1', 2', 3'', 10''.

Η οριογραμμή του παλαιού αιγιαλού με κυανή συνεχή πολυγωνική γραμμή με στοιχεία 1", 2", 3", 4".

Η απόφαση αυτή μαζί με την έκθεση της Επιτροπής και το τοπογραφικό διάγραμμα να δημοσιευθούν στην Εφημερίδα της Κυβερνήσεως.

Αθήνα, 17 Οκτωβρίου 2002

Ο Γενικός Διευθυντής Δημ. Περιουσίας
και Εθνικών Κληροδοτημάτων
ΣΠΥΡΟΣ ΣΤΑΘΗΣ

ΕΚΘΕΣΗ

ΕΠΙΤΡΟΠΗΣ ΚΑΘΟΡΙΣΜΟΥ ΟΡΙΩΝ ΑΙΓΙΑΛΟΥ, ΠΑΡΑΛΙΑΣ & ΠΑΛΑΙΟΥ ΑΙΓΙΑΛΟΥ ΣΤΗ ΘΕΣΗ "ΑΛΜΥΡΑ ΣΧΙΝΟΥ" ΤΟΥ ΔΗΜΟΥ ΛΟΥΤΡΑΚΙΟΥ - ΠΕΡΑΧΩΡΑΣ Ν. ΚΟΡΙΝΘΙΑΣ.

Κόρινθος 4.6.2002, ημέρα Τρίτη, συνέρχεται η Επιτροπή άρθρ. 100 Π.Δ. 284/88 "περί καθορισμού ορίων αιγιαλού και παραλίας και θέσεων αμμοληψίας" όπως τροποποιήθηκε με το άρθρο 3 παραγρ. 1 του Ν. 2971/01, στο κατάστημα της Κτηματικής Υπηρεσίας Ν. Κορινθίας, αποτελούμενη από τους:

(α) Κριτσέλη Π., Προϊσταμένη της Κτηματικής Υπηρεσίας, ως πρόεδρος,

(β) Ιωαννίδη Δ., Αγρ. - Τοπογράφο μηχανικό, υπάλληλο της Κτηματικής Υπηρεσίας, ως μέλος,

(γ) Κιμπούρη Δ., Αντιπλοίαρχο Λ.Σ., Λιμενάρχη Κορίνθου, ως μέλος,

(δ) Βασιλείου Μ., Αρχ/να μηχανικό, Δ/ντισ της Δ/νσης ΧΩ.ΠΟ.ΠΕ. της Νομαρχιακής Αυτ/σης Ν. Κορινθίας, ως μέλος και

(ε) Δαρειώτη Α., Πολιτικό μηχανικό, Προϊστάμενο της Δ/νσης ΠΕ.ΧΩ. Πελ/σου, ως μέλος, προκειμένου να καθορίσει τις οριογραμμές αιγιαλού, παραλίας και παλαιού αιγιαλού, στη παραλιακή περιοχή "Αλμύρα Σχίνου" του Δ. Λουτρακίου - Περαιχώρας Ν. Κορινθίας.

Η Επιτροπή αφού έλαβε υπόψη:

1. Την 745/13.3.2002 αίτηση του Νούτσου Δημητρίου.

2. Το από Φεβρουάριο 2002 τοπογραφικό διάγραμμα, που συντάχθηκε από τον Θεοδοσόπουλο Γεώργιο, Αγρ.-Τοπογράφο μηχανικό, σε κλίμακα 1: 500, το οποίο (διάγραμμα) ελέγχθηκε για την ακρίβεια της αποτύπωσης και θεωρήθηκε στις 17.5.2002, από τον Ιωαννίδη Δημήτριο, Αγρ.-Τοπογράφο μηχανικό, υπάλληλο της Κτηματικής Υπηρεσίας Ν. Κορινθίας.

3. Τις διατάξεις του Ν. 2971/01 "Αιγιαλός, παραλία και άλλες διατάξεις".

4. Την, μετά από επιτόπιο μετάβαση, σχηματισθείσα αντιληψη, για το πλάτος της βρεχόμενης ζώνης της ξηράς και τα άλλα συναφή στοιχεία, ήτοι:

α) τη μορφολογία του εδάφους (πεδινό με πολύ μικρή, ως επί το πλείστον, κλίση) την υδατογραφία της περιοχής, τη παράκτια βλάστηση κλπ,

β) τη κατάσταση της ακτής (στο μεγαλύτερο μέρος της είναι κροκαλοχαλικώδης και σε ένα μικρό βραχώδης και απόκρημνη. Παρατηρήθηκε επίσης διάβρωση και υποσκαφή του παρακείμενου χωμάτινου πρανούς, σε όλο το μήκος του κλπ),

γ) τη κατάσταση του θαλάσσιου χώρου (βάθη, κλίση βυθού κλπ) το ανάπτυγμα του πελάγους, σε σχέση με την έκταση, το ύψος του κύματος, τις παλίρροιες και τα θαλάσσια ρεύματα κλπ,

δ), τις επικρατούσες καιρικές συνθήκες, ήτοι την ένταση, διεύθυνση και συχνότητα των πνεόντων, στην περιοχή, ανέμων κλπ.

5. Την ύπαρξη παλαιού αιγιαλού, όπως αυτή προκύπτει αφενός μεν από την μορφολογία του εδάφους (στοιχεία που προέκυψαν από τη διενέργεια αυτοψίας) και αφετέρου:

α) από τις με ημερομηνίες φωτοληψίας 1945, 1960 και 1985 αεροφωτογραφίες της Υδρογραφικής Υπηρεσίας του Πολεμικού Ναυτικού επί των οποίων έχει προσεγγιστικά αποτυπωθεί η οριογραμμή του (παλαιού αιγιαλού),

β) το 6348/3 διάγραμμα της Γ.Υ.Σ. σε κλίμακα 1: 5.000,

γ) το με ημερομηνία θεώρησης 5.11.1979 τοπογραφικό διάγραμμα των Σωτηράκου Γ. - Βασιλείου Ε., σε κλίμακα 1: 500 κλπ.

6. Τα λοιπά στοιχεία του φακέλου (έγγραφα της Κ.Ε.Δ. κ.ά.), αποφασίζει:

Καθορίζει επί του διαγράμματος αυτού, με κόκκινη, συνεχή, πολυγωνική γραμμή και με τα στοιχεία 1, 2, 3, ..., 10 την οριογραμμή του αιγιαλού, οι κορυφές της οποίας εξασφαλίζονται με ορθογώνιες συντεταγμένες του κρατικού δικτύου (Γ.Υ.Σ.).


Καθορίζει, με κίτρινη, συνεχή, πολυγωνική γραμμή και με τα στοιχεία Γ, 2', 3', ..., 10' την οριογραμμή της παραλίας (σε απόσταση -10- μέτρων από την οριογραμμή του αιγιαλού) οι κορυφές της οποίας εξασφαλίζονται με ορθογώνιες συντεταγμένες του κρατικού δικτύου (Γ.Υ.Σ.) επειδή θεωρείται απαραίτητη λόγω της φύσης της συνεχόμενης προς τον αιγιαλό ξηράς και της αδυναμίας να εξυπηρετηθούν, από τον αιγιαλό, οι σκοποί του άρθρου 2 του Ν. 2971/01.


Καθορίζει επίσης, με κυανή, συνεχή, πολυγωνική γραμμή και με τα στοιχεία 1", 2", 3" και 4" την οριογραμμή του παλαιού αιγιαλού.


Η Επιτροπή


Η Πρόεδρος
ΠΑΝΑΓΙΩΤΑ ΚΡΙΤΣΕΛΗ

Τα Μέλη
(υπογραφές)

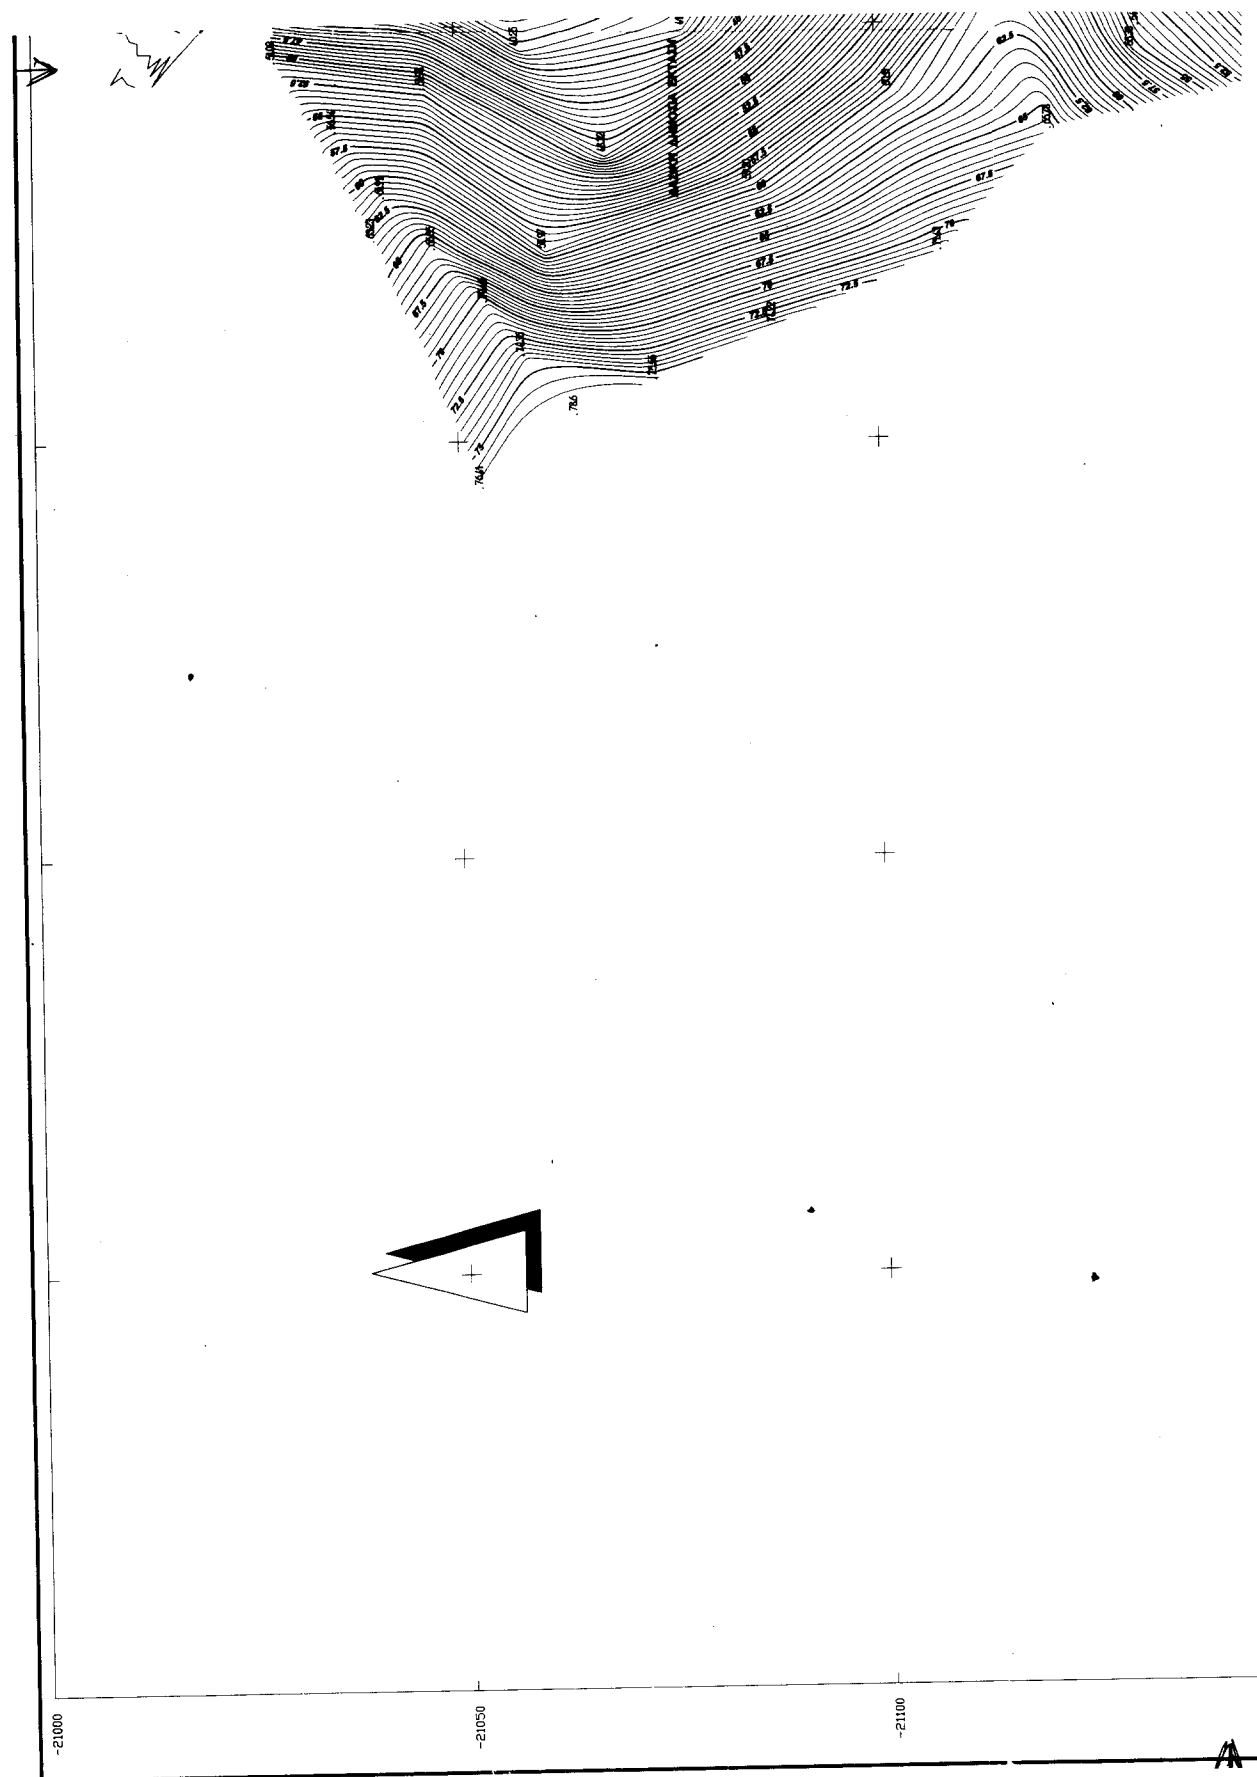

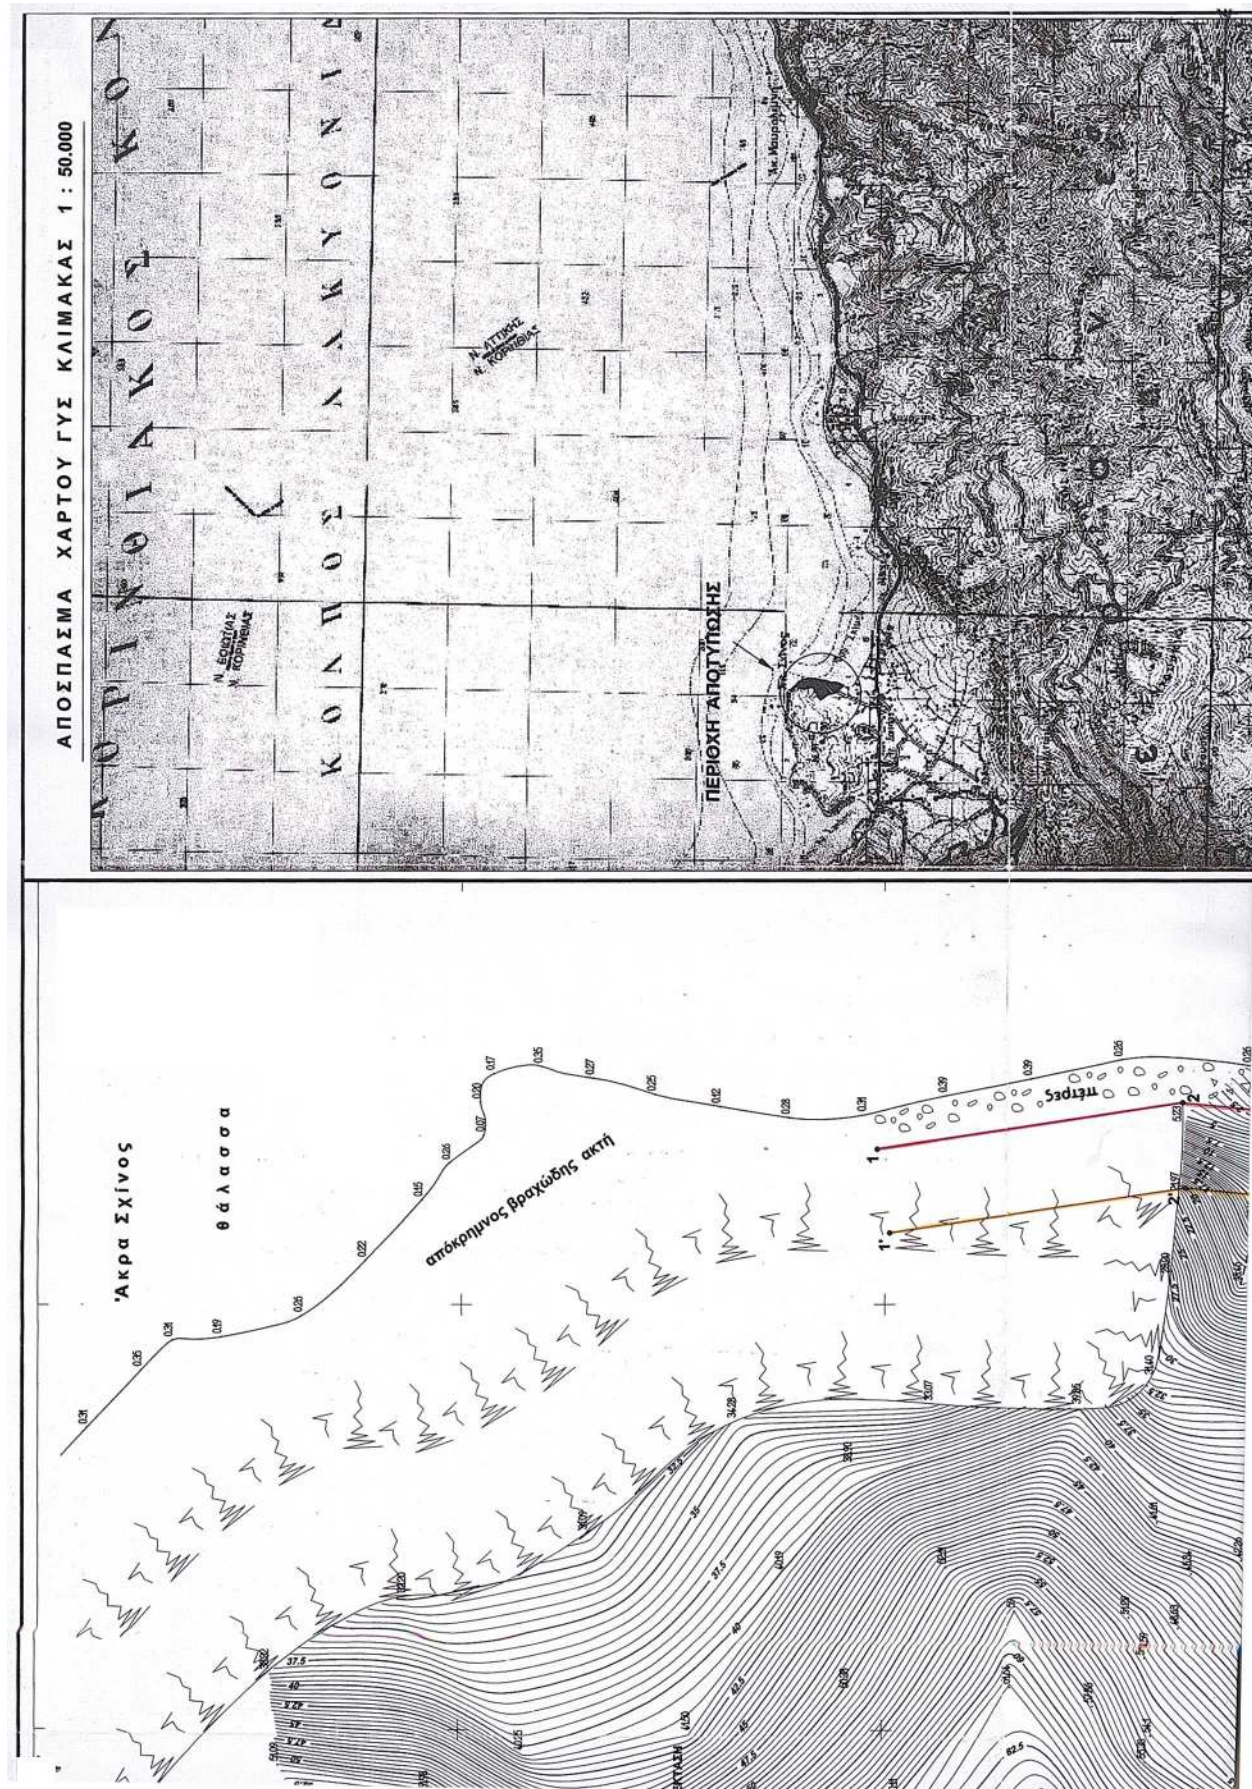

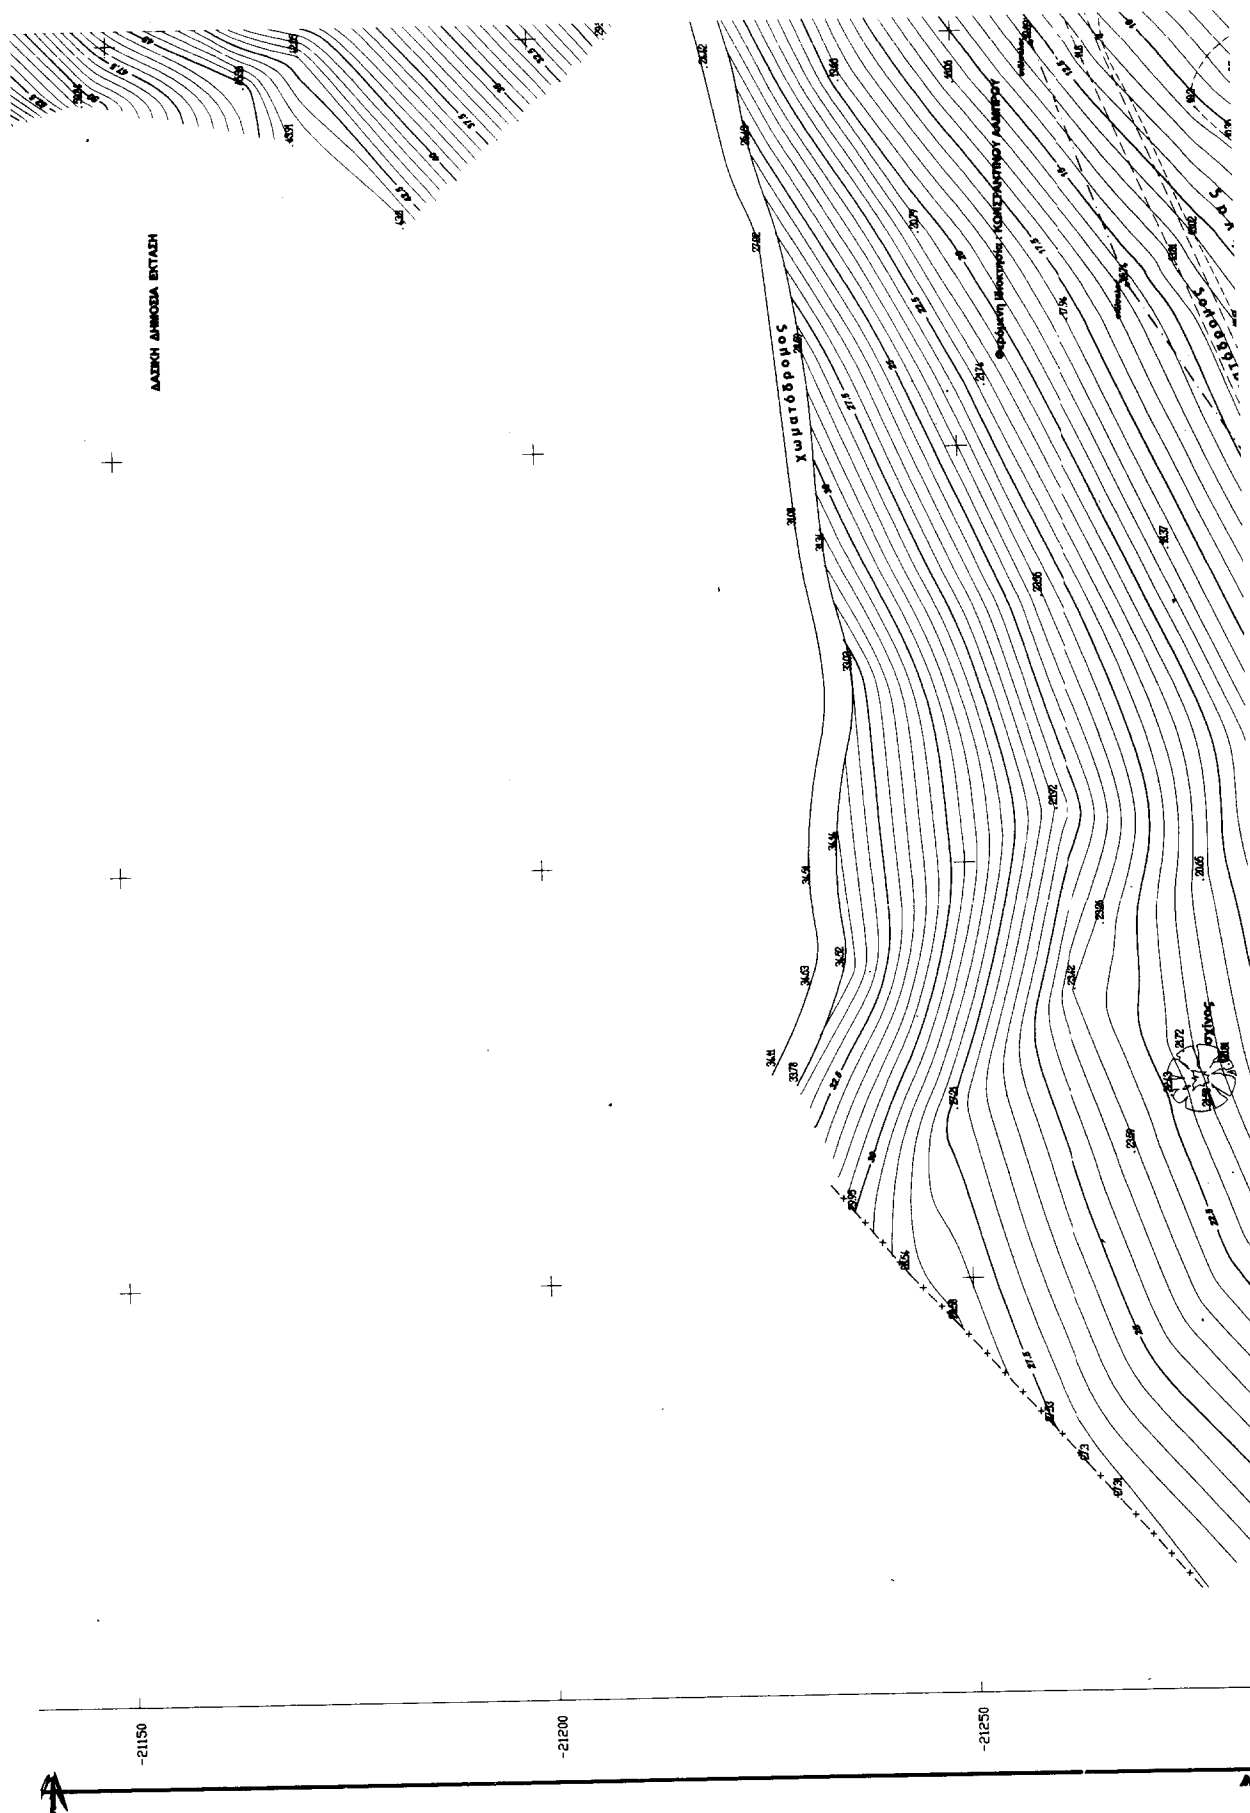

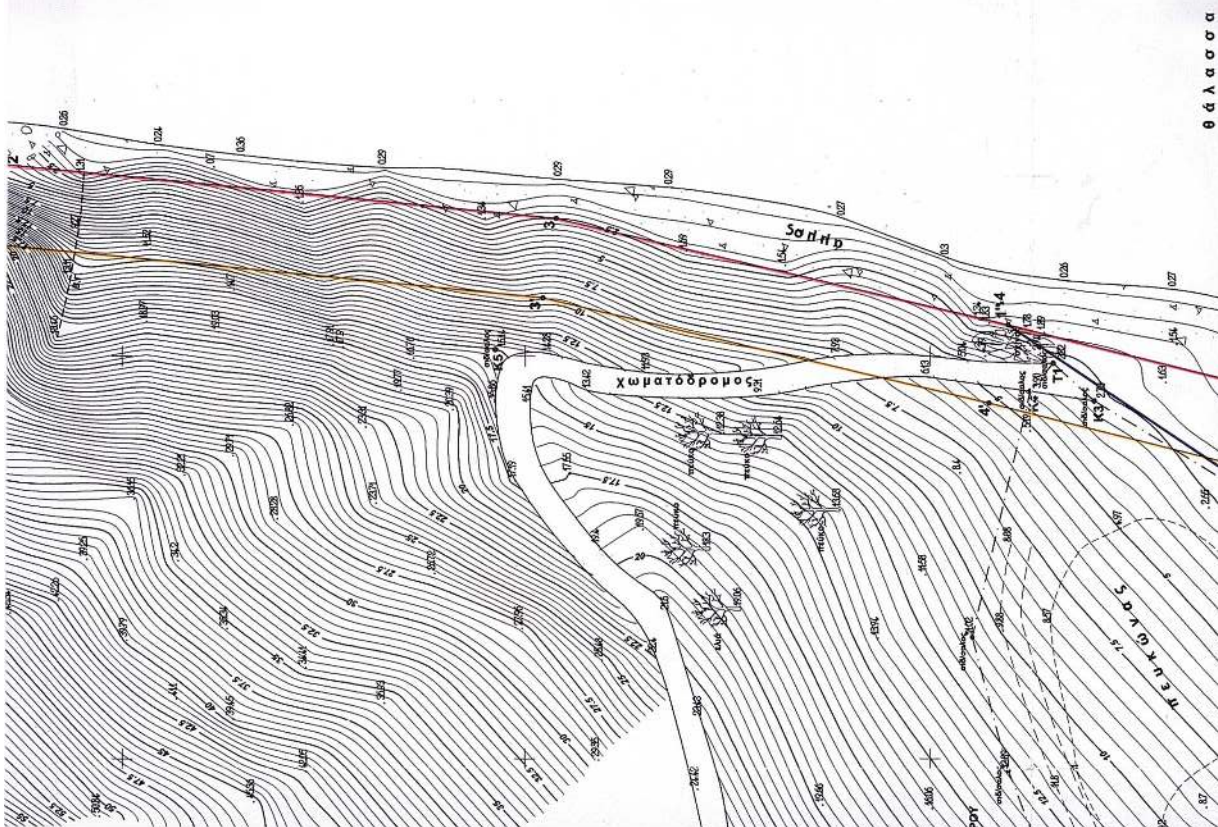

Θάλασσα


ΣΥΝΤΕΤΑΓΜΕΝΕΣ ΚΟΡΥΦΩΝ ΟΡΙΟΓΡΑΜΜΗΣ ΑΙΓΑΛΟΥ


Α/κορ.	X	Y
1	6518.322	-21099.059
2	6523.818	-21135.259
3	6517.143	-21203.856
4	6503.894	-21959.663
5	6482.019	-21345.995
6	6469.123	-21373.478
7	6466.321	-21402.020
8	6469.440	-21441.450
9	6457.403	-21471.753
10	6453.560	-21494.595


ΣΥΝΤΕΤΑΓΜΕΝΕΣ ΚΟΡΥΦΩΝ ΟΡΙΟΓΡΑΜΜΗΣ ΠΑΡΑΛΙΑΣ

Α/κορ.	X	Y
1'	6508.435	-21100.560
2'	6513.745	-21135.530
3'	6507.256	-21202.209
4'	6494.162	-21257.279
5'	6472.560	-21342.612
6'	6459.339	-21370.788
7'	6456.282	-21401.925
8'	6459.288	-21439.920
9'	6447.718	-21469.048
10'	6444.995	-21485.230



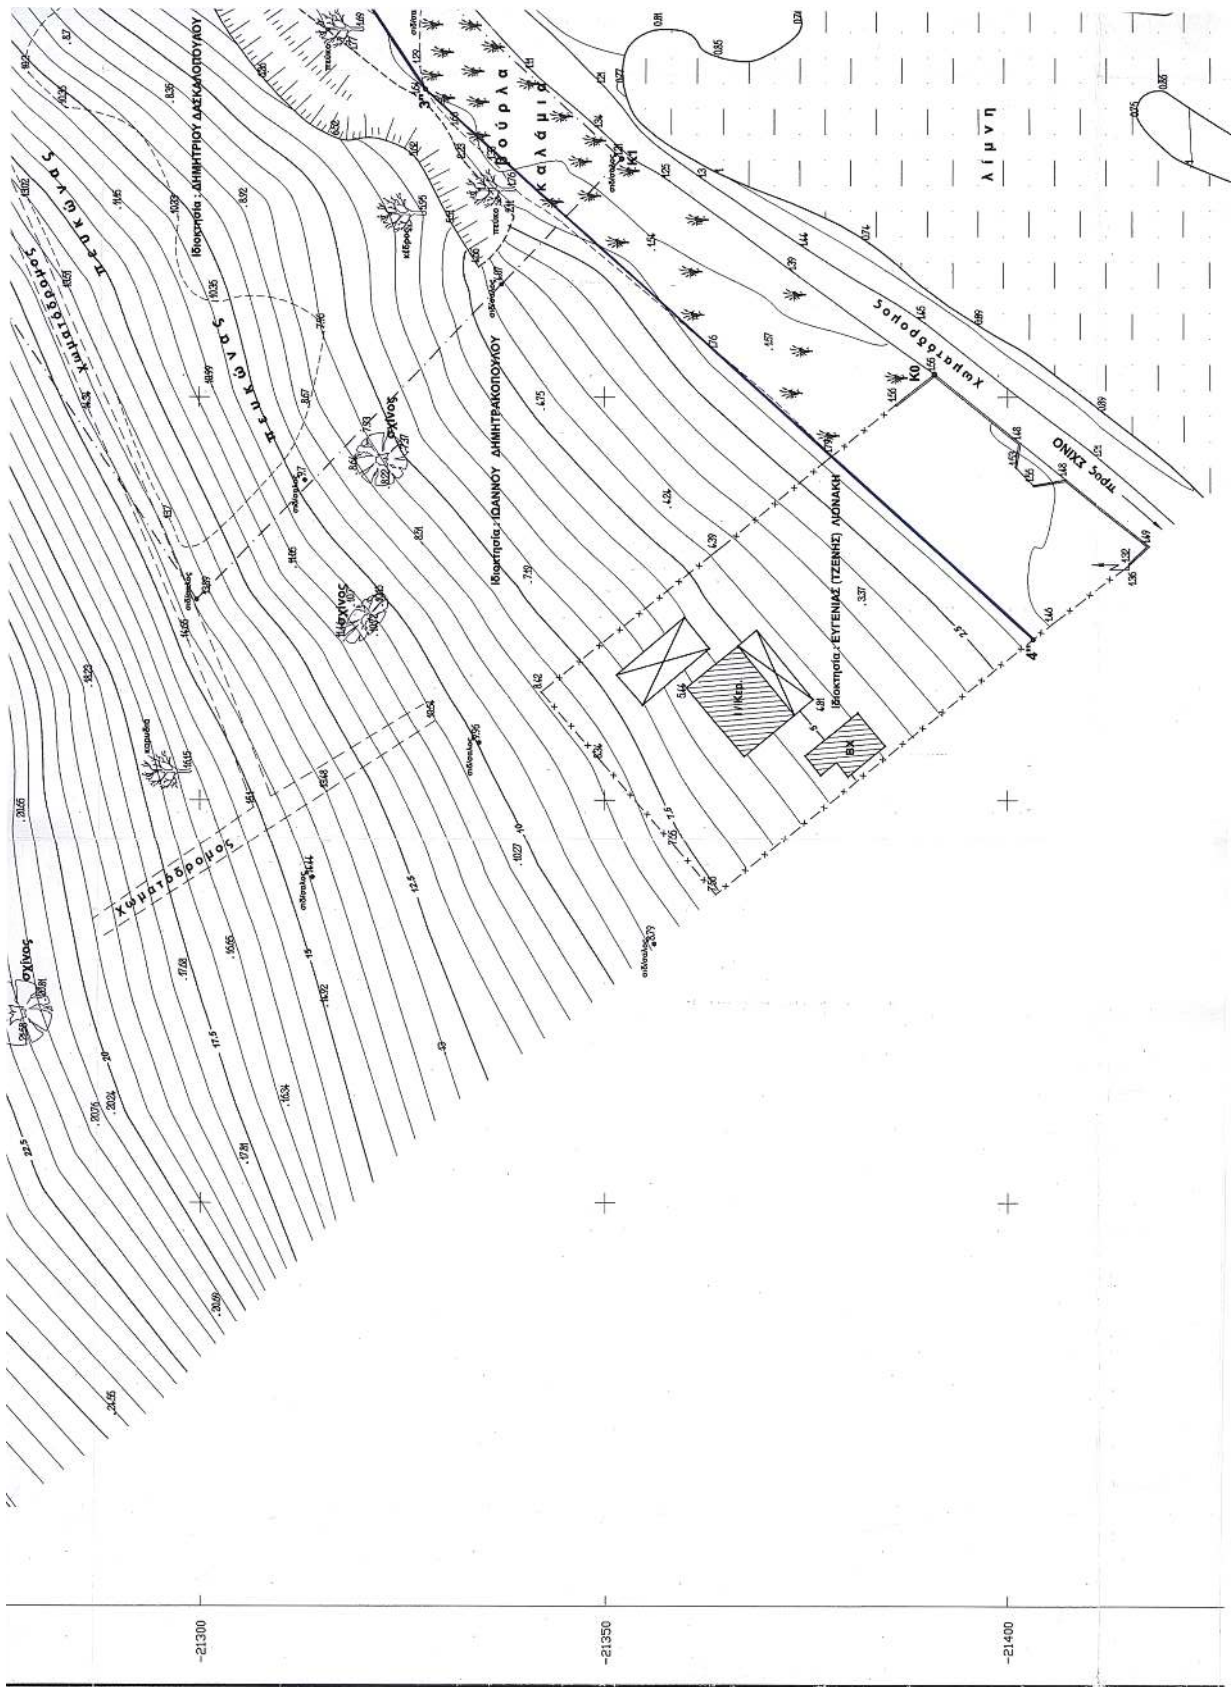

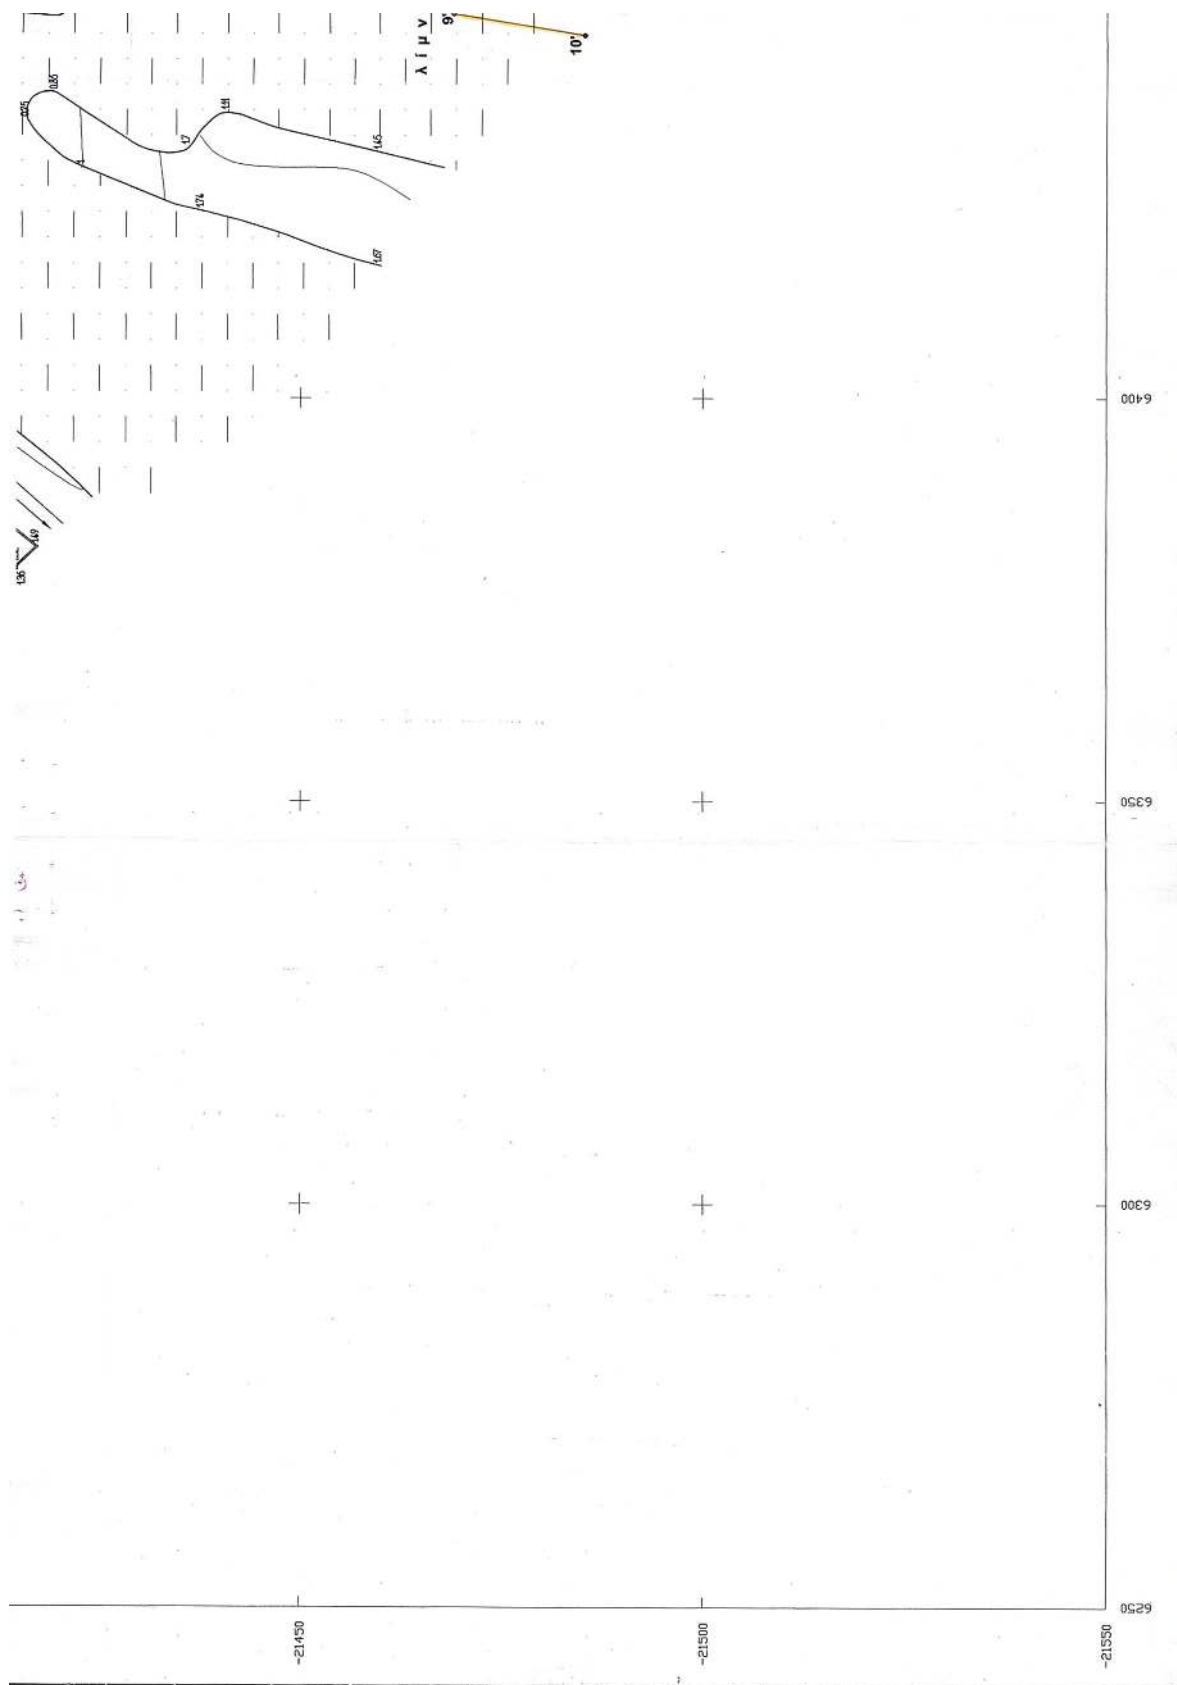

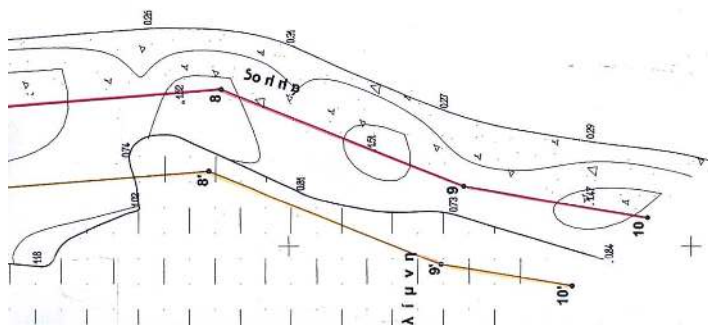

ΤΟΠΟΓΡΑΦΙΚΟ ΔΙΑΓΡΑΜΜΑ ΚΑΘΟΡΙΣΜΟΥ ΟΡΙΩΝ ΑΙΓΙΑΛΟΥ ΚΑΙ ΠΑΡΑΛΙΑΣ

ΘΕΣΗ : "ΣΧΙΝΟΣ " ΠΕΡΑΧΩΡΑΣ ΛΟΥΤΡΑΚΙΟΥ

ΑΡΜΟΔΙΑ ΚΤΗΜΑΤΙΚΗ ΥΠΗΡΕΣΙΑ : ΚΟΡΙΝΘΙΑΣ

ΝΟΜΑΡΧΙΑ : ΚΟΡΙΝΘΙΑΣ

ΕΝΔΙΑΦΕΡΟΜΕΝΟΣ : ΔΗΜΗΤΡΙΟΣ ΝΟΥΤΣΟΣ

ΤΡΙΓΩΝΟΜΕΤΡΙΚΗ ΕΞΑΡΤΗΝ : Κρατικό Δίκτυο ΓΥΣ

ΠΡΟΒΟΛΗ HATT Φ.Χ. 1 : 50.000 ΚΑΠΑΡΕΛΙΟΝ

Κέντρο Φ.Χ. 1 : 100.000 ΛΕΒΑΔΕΙΑ-ΠΕΡΑΧΩΡΑ Φ 0 = 38 ° 15' Λ0 = -0 ° 45'

ΥΦΟΜΕΤΡΙΚΗ ΑΦΕΤΗΡΙΑ: Μέση στάθμη θάλασσας με εξάρτηση

από το τριγ. δίκτυο ΓΥΣ

Ισοδιάσταση ισούψων: 0,5 μέτρα

ΚΛΙΜΑΚΑ : 1 : 500

ΦΕΒΡΟΥΑΡΙΟΣ 2002

ΑΡΙΘΜΟΣ ΣΧΕΔΙΟΥ : 1

Ο ΣΥΝΤΑΞΑΣ

ΕΛΕΓΧΘΗΚΕ
επί τόπου για την ακρίβεια
της αποτύπωσης

Κ' ΘΕΩΡΗΘΗΚΕ

Κορίνθος 17 - 5 - 2002

Ο Μηχανικός

ΔΗΜΗΤΡΙΟΣ ΝΟΥΤΣΟΣ

Κατάλογος Διευτήριος

Κατάλογος Μητρώου

ΠΕ-Ε'

ΓΕΩΡΓΙΟΣ Π. ΘΕΟΔΟΣΙΩΠΟΥΛΟΣ
ΑΓΡΟΝΟΜΟΣ - ΤΟΠΟΓΡΑΦΟΣ ΜΗΧΑΝΙΚΟΣ Ε.Μ.Π.
ΜΕΛΟΣ Τ.Ε.Ε. ΧΩΡΟ-ΜΗΤΡΩΟΥ 81496
ΚΟΜΠΟΤΟΥΡΟΥ 17 Τ.Κ. 111 46 ΤΗΛ. 0917 805684
ΛΩΜ. 073132672 ΔΟΥ ΓΑΛΑΤΣΙΟΥ

0559

0059

0549

Αριθ. 3430

Κήρυξη ως αναδασωτέας καμένης δημόσιας δασικής έκτασης 3 στρεμ. στη θέση «Προφήτης Ηλίας (Πειροβούνι)» Δ.Δ. Ταξιαρχών Δήμου Πελιναίων Ν. Τρικάλων.

Ο ΓΕΝΙΚΟΣ ΓΡΑΜΜΑΤΕΑΣ
ΠΕΡΙΦΕΡΕΙΑΣ ΘΕΣΣΑΛΙΑΣ

Έχοντας υπ' όψη:

1. Τις διατάξεις του άρθρου 117 παρ. 3 του Συντάγματος της Χώρας (ΦΕΚ 85/18.4.2001 τεύχος Α').

2. Τις διατάξεις του άρθρ. 1 & 2 του Ν.2503/97 "Για την οργάνωση και Διοίκηση της Περιφέρειας".

3. Τη με 1860/23.3.2001 (ΦΕΚ 421/12.4.2001 τεύχος Β') απόφαση Γενικού Γραμματέα Περιφέρειας Θεσσαλίας "Για μεταβίβαση αρμοδιοτήτων και παροχή εξουσιοδότησης υπογραφής αποφάσεων, εγγράφων κ.λ.π. μ' εντολή Γ. Γ.Π. Θεσσαλίας, στον Γενικό Διευθυντή Περιφέρειας, στο Δ/ντη Δασών Περιφέρειας, στον Επιθεωρητή Δασών Περιφ. και στους προϊσταμένους των Δασαρχείων της Περιφέρειας".

4. Τις διατάξεις των άρθρων 38 και 41 του Ν. 998/79 "Περί προστασίας των δασών και δασικών εκτάσεων της Χώρας" και του άρθρου 12 του Ν. 2040/92.

(2)

5. Τη με 4723/3.10.2002 πρόταση αναφορά του Δασαρχείου Τρικάλων, με την οποία προτείνεται η κήρυξη ως αναδασωτέας της αναφερόμενης στο θέμα έκτασης, αποφασίζουμε:

Κηρύσσουμε αναδασωτέα με σκοπό την αποκατάσταση φυσικά ή τεχνητά της προϋπάρχουσας δασικής βλάστησης που καταστράφηκε από πυρκαγιά, δημόσια δασική έκταση εμβαδού 3 στρεμμάτων στη δασική θέση "Προφήτης Ηλίας (Πειροβούνι)" του Δ. Δ. Ταξιαρχών του Δήμου Πελιναίων Ν. Τρικάλων όπως απεικονίζεται στο από 3-10-2002 τοπογραφικό διάγραμμα, κλίμακας 1:5000, που συντάχθηκε από το Δασολόγο Θωμά Κόκκινο, με στοιχεία περιμέτρου ΑΒ, ΒΓ, ΓΔ, ΔΕ, ΕΑ το οποίο αποτελεί αναπόσπαστο τμήμα της απόφασης αυτής. Η έκταση που κηρύσσουμε αναδασωτέα έχει ως όρια:

Ανατολικά: Δημόσια δασική έκταση

Δυτικά: Δημόσια δασική έκταση

Βόρεια: Δημόσια δασική έκταση

Νότια: Δημόσια δασική έκταση

Τρίκαλα, 15 Οκτωβρίου 2002

Με εντολή Γεν. Γραμματέα Περιφέρειας

Ο Διευθυντής Δασών

ΘΕΟΔΩΡΟΣ ΝΤΙΝΤΗΣ

ΑΠΟΣΤΑΣΜΑ ΤΟΠΟΓΡΑΦΙΚΟΥ ΔΙΑΓΡΑΜΜΑΤΟΣ: Κατάβαση από
Δαβιθάς, έκτακτη στο θέρετρο ΠΡΟΦΗΤΗΣ ΗΛΙΑΣ, ΔΔ Ταξισφρών του Α. Πηλιννού
Εμβαδόν τριών (3) στρεμμάτων που πρόκειται να μηνυχθεί αναδασωτικά ΚΛΙΜΑΚΑ 1:5.000



ΠΙΝΑΚΑΣ ΜΕΤΡΗΣΕΩΝ


Συνολικά Μετρήσεις	Αξιμολογία	Αποστάσεις
ΑΒ	24,23 β	53,85 μ.
ΒΓ	0 β	10 μ
ΓΔ	24,23 β	53,85 μ
ΔΕ	200 β	40 μ
ΕΑ	300 β	70 μ.

ΥΠΟΜΝΗΜΑ

— Όρια καμίνι, έκτακτη
Εμβαδόν Α.Β.Γ.Δ.Ε.Α =
Τρία (3) στρέμματα

ΕΘΝΙΚΟ ΤΥΠΟΓΡΑΦΕΙΟ
Για τεχνικούς λόγους στο σχεδιάγραμμα
έγινε σμίκρυνση κατά ποσοστό 78%

ΧΑΡΤΗΣ ΠΡΟΣΑΝΑΤΟΛΙΣΜΟΥ ΚΛΙΜΑΚΑ 1:50.000

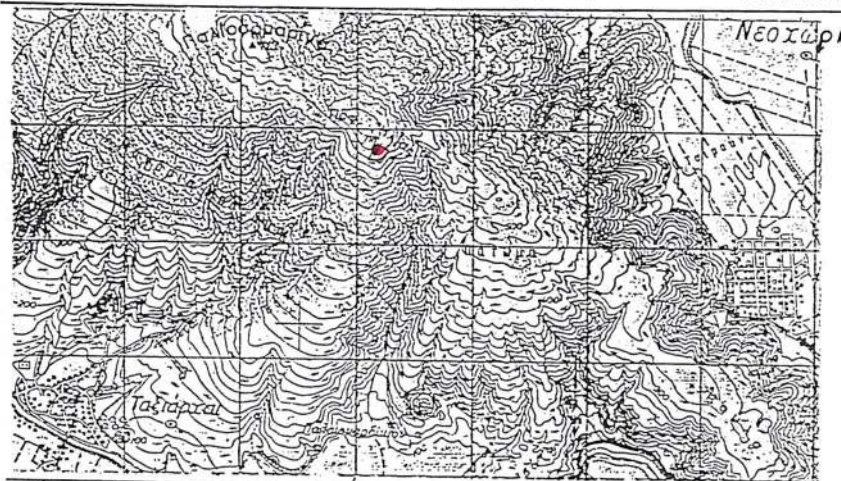

Αναφέρεται στην
απόφαση με
-Ο-

Διευθυντής Δασών

Θεόδωρος Ντιντζής,
Δασολόγος με Α' Β

ΘΕΩΡΗΘΗΚΕ
Τρίκαλα 3-10-2002
-Ο-

Δασάρχης Τριυάλων

Νικόφορος Αργυριάδης,
Δασολόγος με Α' Β

Τρίκαλα 3-10-2002
-Ο-

Συντάκτης

Θωμάς Εόκκινος,
Δασολόγος με Α' Β