



04009680711020012



8531

ΕΦΗΜΕΡΙΣ ΤΗΣ ΚΥΒΕΡΝΗΣΕΩΣ

ΤΗΣ ΕΛΛΗΝΙΚΗΣ ΔΗΜΟΚΡΑΤΙΑΣ

ΤΕΥΧΟΣ ΤΕΤΑΡΤΟ

Αρ. Φύλλου 968

7 Νοεμβρίου 2002

ΠΕΡΙΕΧΟΜΕΝΑ

ΑΠΟΦΑΣΕΙΣ

Τροποποίηση Ρυμοτομικού Σχεδίου πόλεως στην περιοχή των Ο.Τ. 151ε, 151β και 151γ που περικλείεται από τις οδούς Παπάγου, πεζόδρομο Ανεμώνης, Καποδιστρίου και Ιπποδρομίου του Δήμου Εύοσμου Νομού Θεσσαλονίκης..... 1

ΔΙΟΡΘΩΣΕΙΣ ΣΦΑΛΜΑΤΩΝ

Διόρθωση σφάλματος στην οικ. 3207/16.8.2002 απόφαση του Γενικού Γραμματέα Περιφέρειας Θεσσαλίας..... 2

ΑΠΟΦΑΣΕΙΣ

Αριθ. 29/οικ. 39049/ΠΣΚ/991 (1)
Τροποποίηση Ρυμοτομικού Σχεδίου πόλεως στην περιοχή των Ο.Τ. 151ε, 151β και 151γ που περικλείεται από τις οδούς Παπάγου, πεζόδρομο Ανεμώνης, Καποδιστρίου και Ιπποδρομίου του Δήμου Εύοσμου Νομού Θεσσαλονίκης.

Ο ΝΟΜΑΡΧΗΣ ΘΕΣΣΑΛΟΝΙΚΗΣ

Έχοντας υπόψη:

1. Τις διατάξεις των άρθρων 152, 153 και 154 του Π.Δ. της 14/27.7.1999 «Κώδικας Βασικής Πολεοδομικής Νομοθεσίας» (ΦΕΚ 580 Δ' 799), όπως ισχύουν.

2. Τις διατάξεις του άρθρου 29 του Ν. 2831/2000 «τροποποίηση των διατάξεων του Ν. 1577/1985 «Γενικός Οικοδομικός Κανονισμός» και άλλες πολεοδομικές διατάξεις» όπως αντικαταστάθηκαν με το άρθρο 10 του Ν. 3044/2002 «Μεταφορά Συντελεστή Δόμησης κ.λπ.» (ΦΕΚ 197 Α').

3. Τις διατάξεις του Ν.2218/94 «ίδρυση Νομαρχιακής Αυτοδιοίκησης κ.λπ.» (ΦΕΚ 90/Α'), όπως τροποποιήθηκαν και συμπληρώθηκαν με το Ν. 2242/94 «συμπλήρωση διατάξεων για τη νομαρχιακή αυτοδιοίκηση και άλλες διατάξεις» (ΦΕΚ 153/Α').

4. Την 21/31.3.95 απόφαση του Νομαρχιακού Συμβουλίου Θεσσαλονίκης «Οργανισμός Εσωτερικής Υπηρεσίας

της Νομαρχιακής Αυτοδιοίκησης Θεσσαλονίκης» (ΦΕΚ 392/Β'/11.4.95).

5. Την 60/2002 απόφαση του Δημοτικού Συμβουλίου Εύοσμου.

6. Την 173 Πράξη του Συμβουλίου Χωροταξίας Οικισμού και Περιβάλλοντος του Νομού Θεσσαλονίκης (Συνεδρία 17η/1.10.2002).

7. Την ΔΠ/ΠΜ/27644/865/8.6.1993 απόφαση Νομάρχη Θεσσαλονίκης (ΦΕΚ 702 Δ'/93) με την οποία εγκρίθηκε η Αναθεώρηση του Ρυμοτομικού Σχεδίου Δήμου Εύοσμου Ν. Θεσσαλονίκης.

8. Τις διατάξεις του άρθρου 29Α του Ν. 1558/85 όπως αυτό προστέθηκε με το άρθρο 27 του Ν. 2081/92 (ΦΕΚ 154/Α') και τη διαπίστωση ότι από τις διατάξεις της παρούσας δεν προκαλείται δαπάνη σε βάρος του κρατικού προϋπολογισμού ή του Δήμου Πανοράματος.

9. Τη διαπίστωση ότι τηρούνται οι προϋποθέσεις που θέτει η παρ. 4 του άρθρου 29 του Ν. 2831/2000 όπως ισχύει, αποφασίζουμε:

ΑΡΘΡΟ 1

Εγκρίνεται η τροποποίηση του Ρυμοτομικού Σχεδίου πόλεως Εύοσμου Νομού Θεσσαλονίκης στην περιοχή των Ο.Τ. 151ε, 151β και 151γ που περικλείεται από τις οδούς Παπάγου, πεζόδρομο Ανεμώνης, Καποδιστρίου και Ιπποδρομίου με:

1. την κατάργηση του πεζοδρόμου ανάμεσα στα Ο.Τ. 151ε και 151ζ και την αντικατάστασή του με αύξηση του χώρου στάθμευσης ανατολικά του Ο.Τ. 151γ,

2. την ενοποίηση των Ο.Τ. 151ε και 151β σε ένα με αριθμό 151β, όπως οι προαναφερόμενες ρυθμίσεις απεικονίζονται στο διάγραμμα κλίμακας 1:500 το οποίο θεωρήθηκε από τον Προϊστάμενο της Διεύθυνσης Πολεοδομίας και συνοδεύει την απόφαση αυτή.

ΑΡΘΡΟ 2

Η ισχύς της απόφασης αυτής αρχίζει από τη δημοσίευσή της στην Εφημερίδα της Κυβερνήσεως.

Η παρούσα μαζί με το διάγραμμα που τη συνοδεύει να δημοσιευθούν στην Εφημερίδα της Κυβερνήσεως.


Θεσσαλονίκη, 10 Οκτωβρίου 2002


Ο Νομάρχης
ΚΩΣΤΑΣ ΠΑΠΑΔΟΠΟΥΛΟΣ

ΔΗΜΟΣ ΕΥΟΣΜΟΥ
Ν.ΘΕΣΣ/ΝΙΚΗΣ

ΤΡΟΠΟΠΟΙΗΣΗ ΡΥΘΜΟΤΟΜΙΚΟΥ ΣΧΕΔΙΟΥ ΣΤΟ ΟΤ 151-151β-151γ

KAIMAKA 1:500

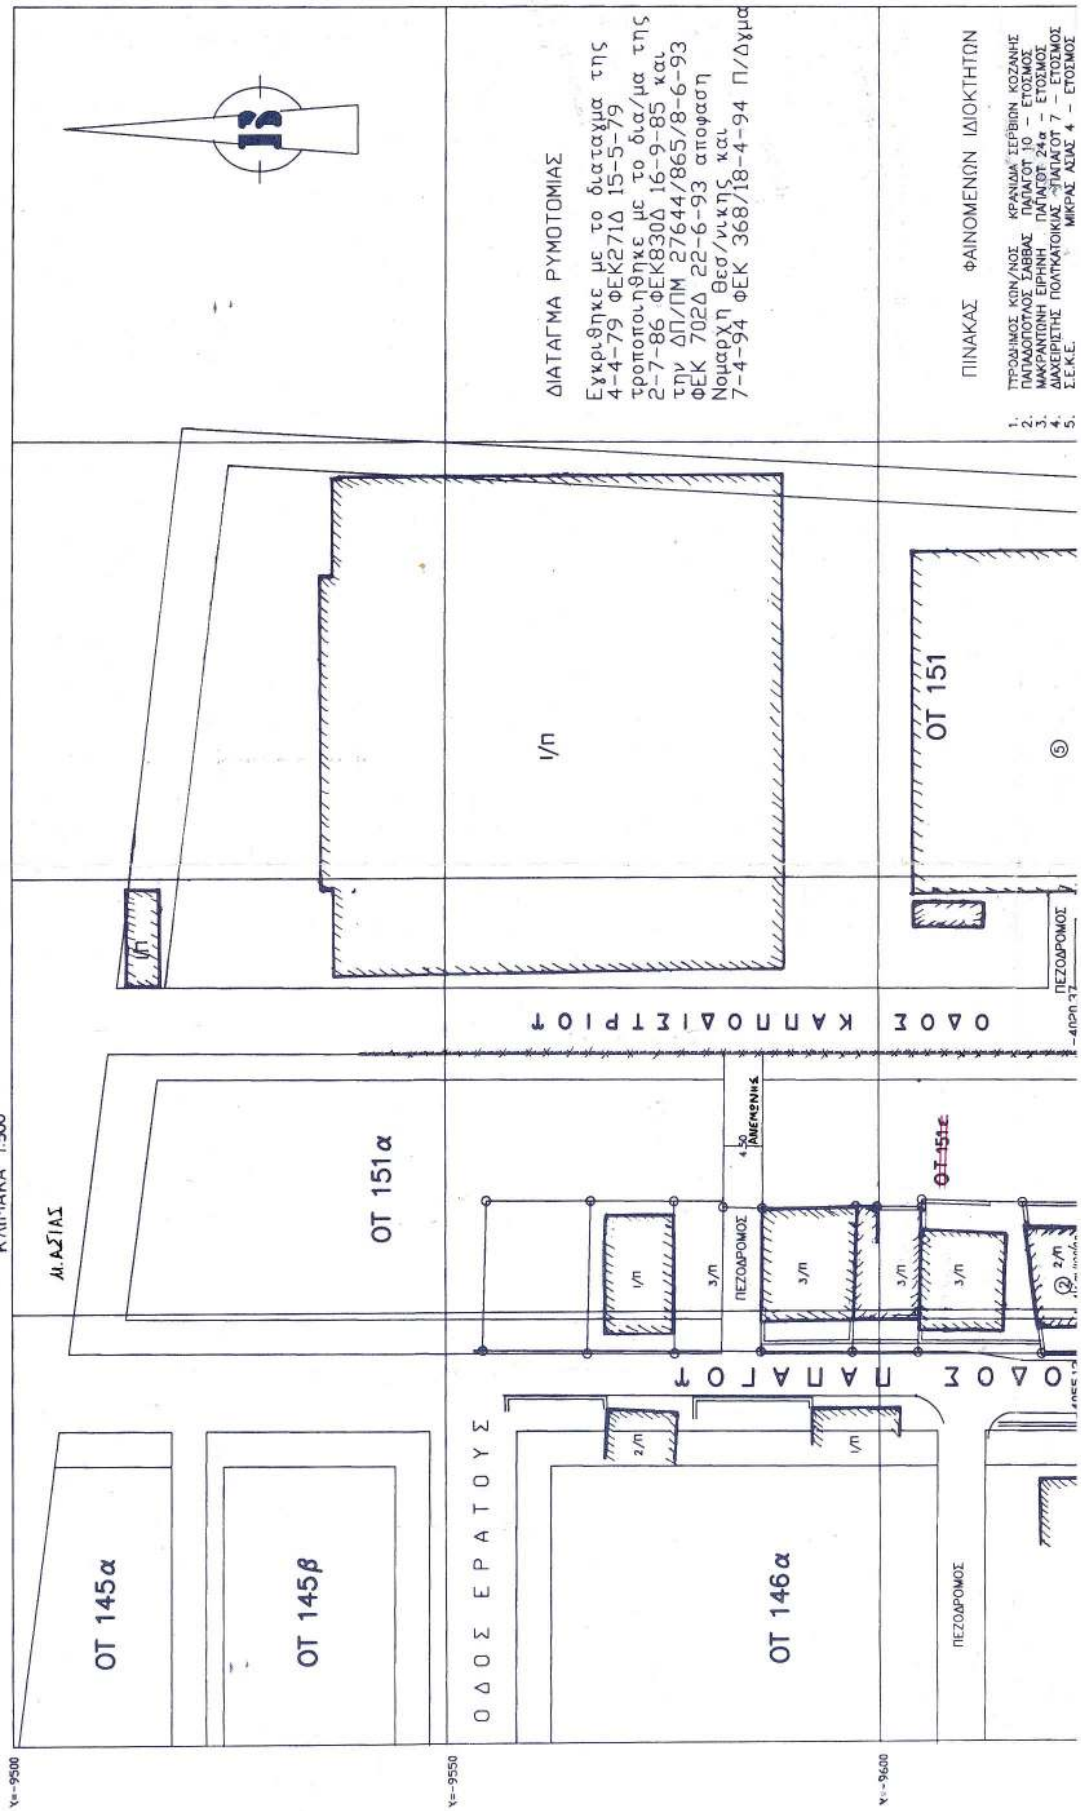

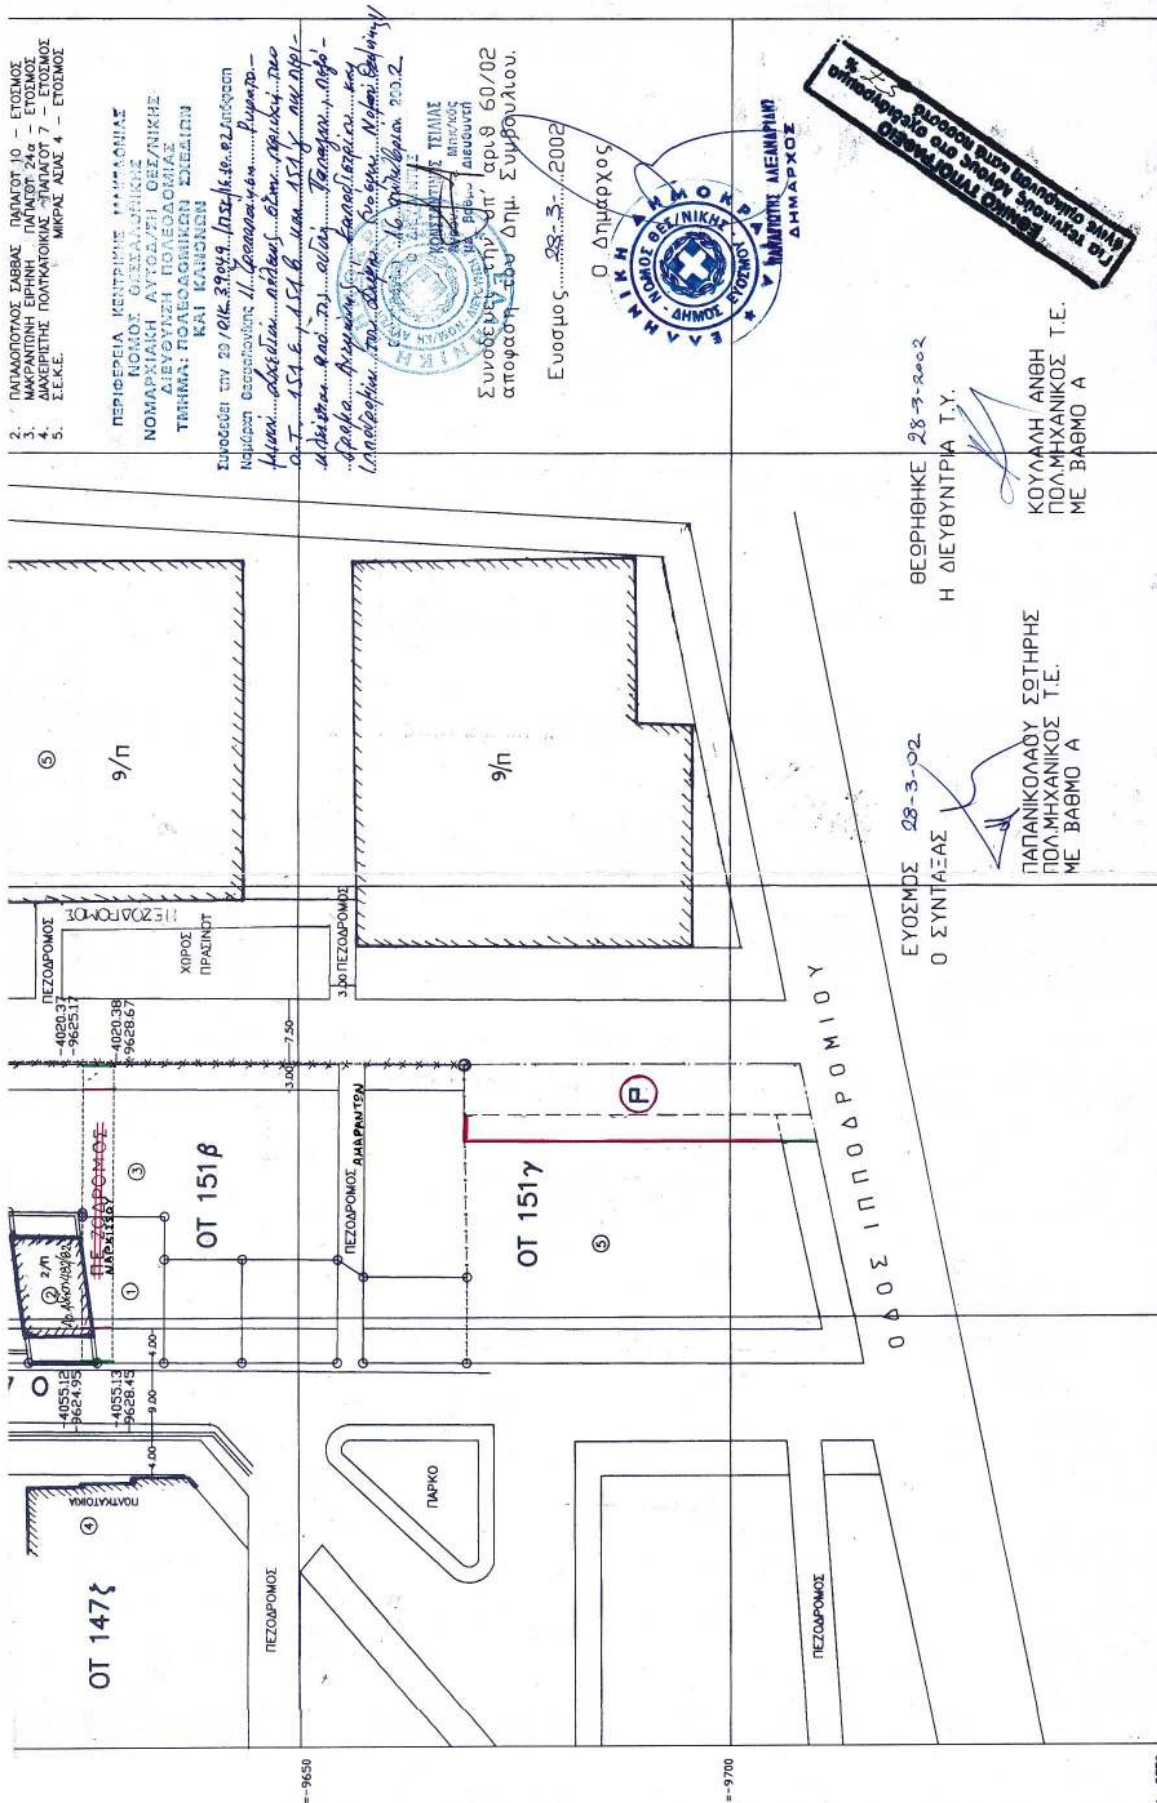

006E--X

X-3950

X-4000

X=4050

X=-4100


ΔΙΟΡΘΩΣΕΙΣ ΣΦΑΛΜΑΤΩΝ


(2)


Στην οικ. 3207/16.8.2002 απόφαση του Γενικού Γραμ-

ματέα Περιφέρειας Θεσσαλίας, που δημοσιεύθηκε στο
ΦΕΚ 778/11.9.2002/τ. Δ' αντικαθίσταται το εσφαλμένο το-
πογραφικό διάγραμμα με το ορθό ως εξής:



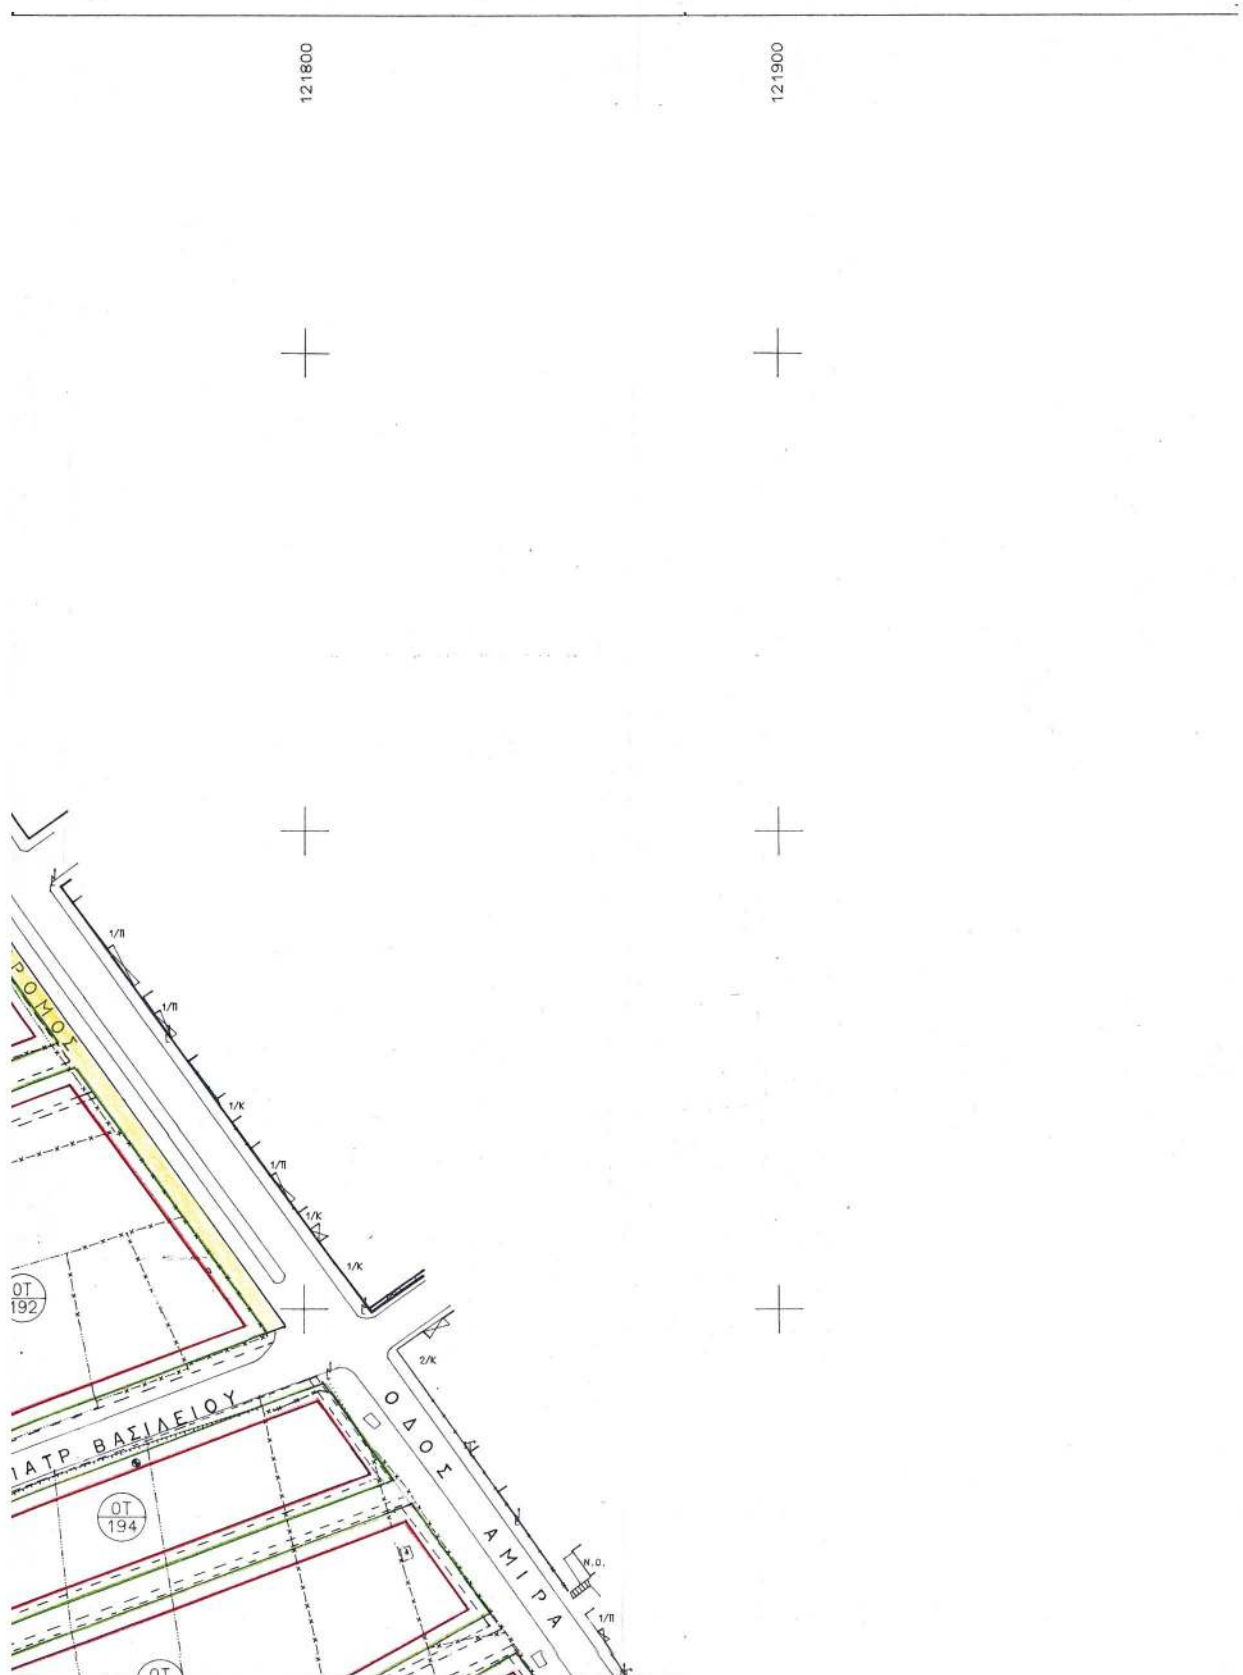

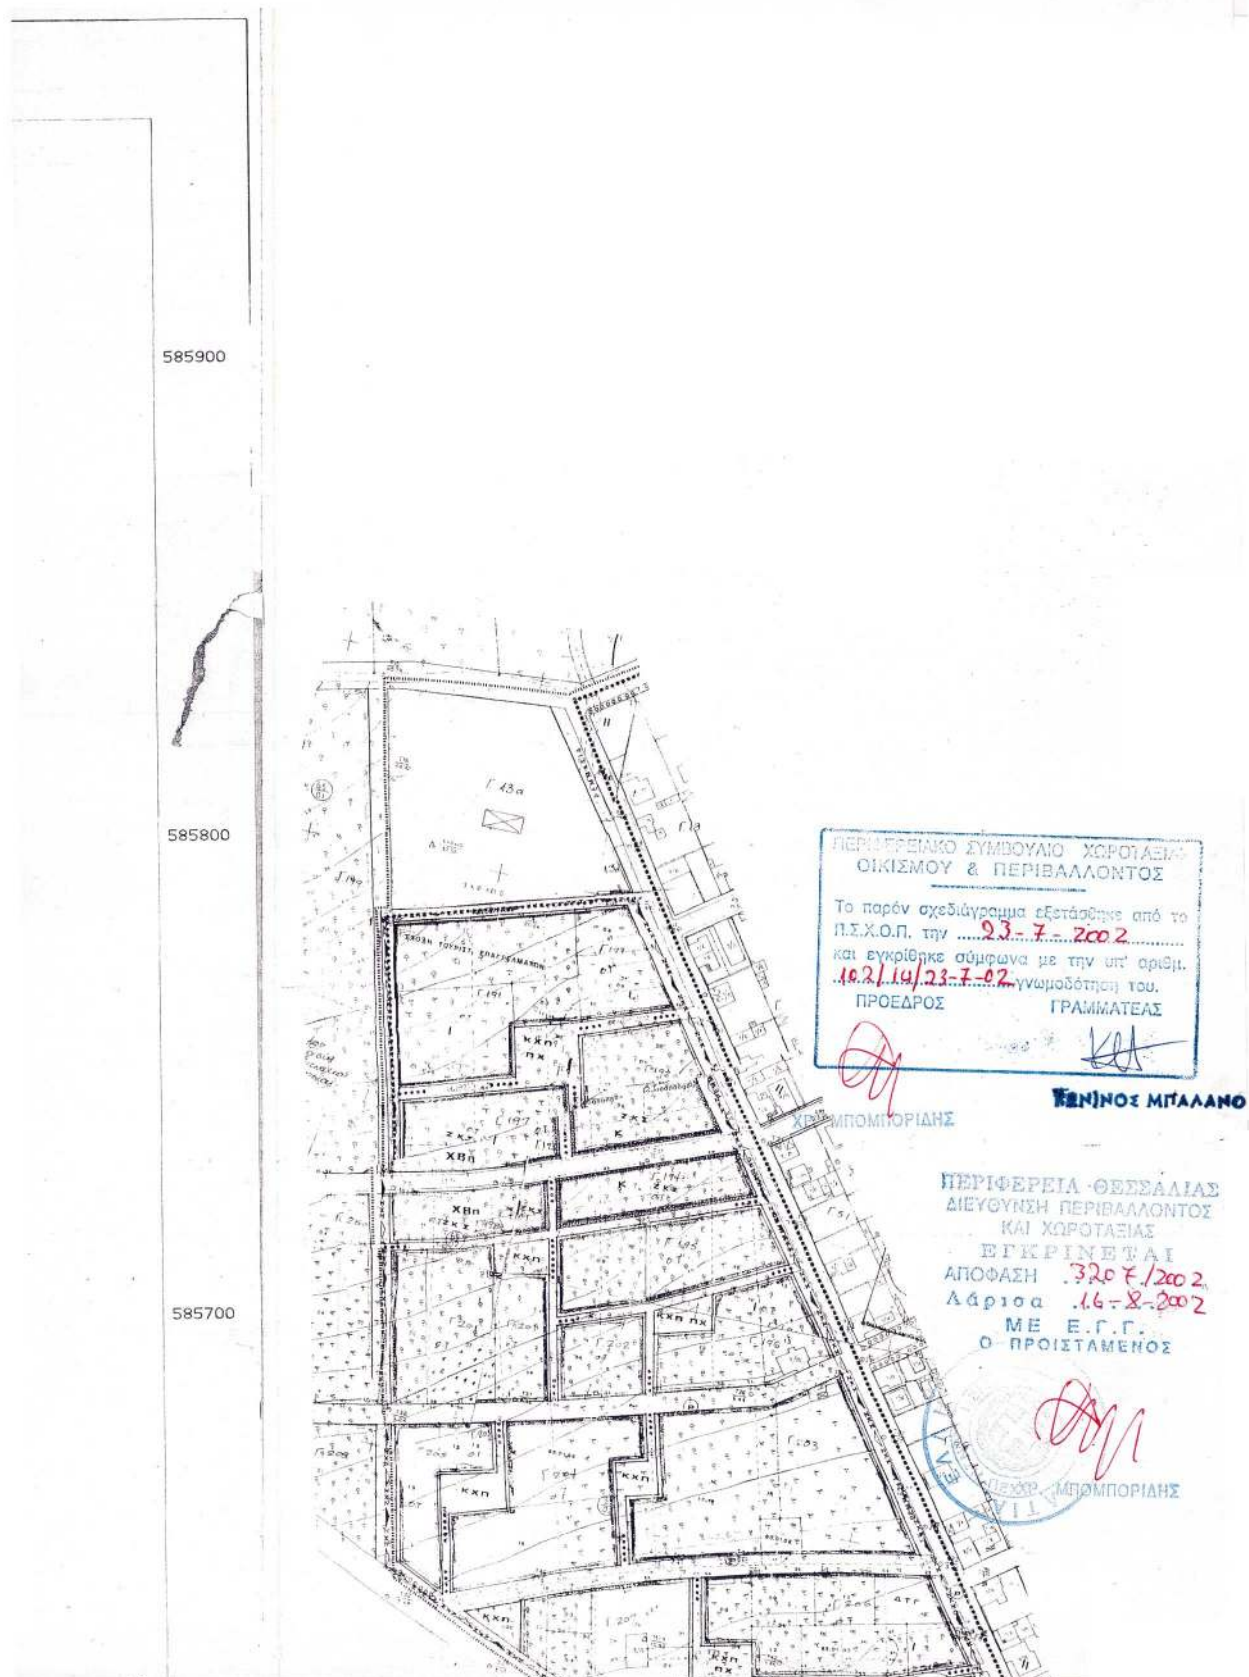

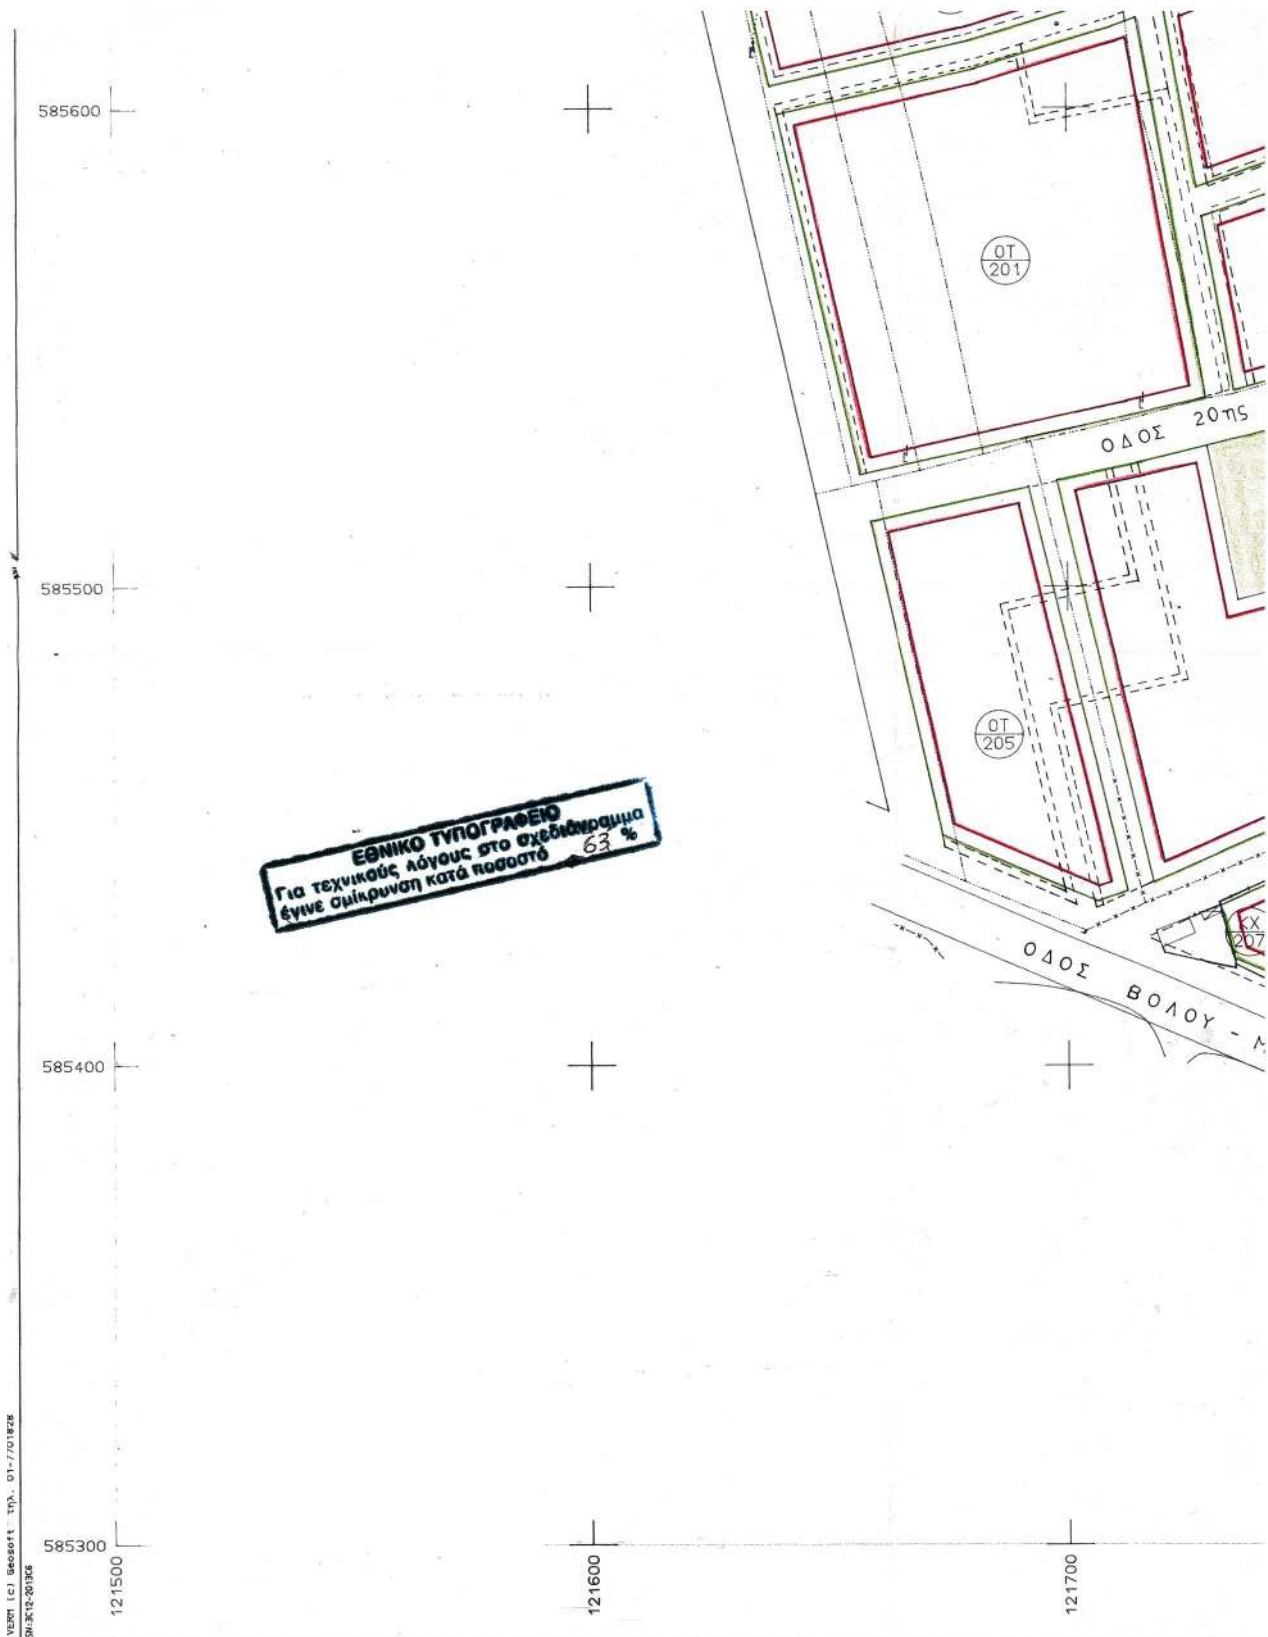



585600



585500

ΝΟΜΟΣ ΜΑΓΝΗΣΙΑΣ
ΔΗΜΟΣ ΝΕΑΣ ΑΓΧΙΑΛΟΥ

ΤΡΟΠΟΠΟΙΗΣΗ ΡΥΜΟΤΟΜΙΚΟΥ ΣΧΕΔΙΟΥ ΣΤΗΝ ΠΕΡΙΟΧΗ ΕΠΕΚΤΑΣΗΣ

ΟΙΚΙΣΜΟΣ ΝΕΑΣ ΑΓΧΙΑΛΟΥ
ΔΥΤΙΚΑ ΤΗΣ ΟΔΟΥ ΑΜΙΡΑ & ΒΟΡΕΙΑ ΤΗΣ
ΕΘΝΙΚΗΣ ΟΔΟΥ ΒΟΛΟΥ - ΜΙΚΡΟΘΗΒΩΝ

Συνοδεύει τις με αρ. 241/2000 και
29/2001 αποφάσεις Δ.Συμβουλίου.

Ο ΔΗΜΑΡΧΟΣ



ΚΛΙΜΑΚΑ

1:1000

585400

ΤΟΠΟΓΡΑΦΙΚΟ ΔΙΑΓΡΑΜΜΑ

ΜΕΛΕΤΗΤΗΣ:

ΓΙΑΝΝΗΣ ΤΑΜΙΑΣ - Τοπογράφος Μηχανικός
ΕΥΑΓΓΕΛΙΑ ΚΡΙΚΟΥ - Τοπογράφος Μηχανικός

ΑΡ. ΣΧΕΔΙΟΥ

1

ΗΜΕΡΟΜΗΝΙΑ
ΣΕΠΤΕΜΒΡΙΟΣ 2000

585300

122000

ΑΡΧΕΙΟ: ΤΡΟΠΟΠΟΙ. FPL

ΕΘΝΙΚΟ ΤΥΠΟΓΡΑΦΕΙΟ**ΕΦΗΜΕΡΙΣ ΤΗΣ ΚΥΒΕΡΝΗΣΕΩΣ**

ΚΑΠΟΔΙΣΤΡΙΟΥ 34 * ΑΘΗΝΑ 104 32 * TELEX 223211 YPET GR * FAX 010 52 21 004
 ΗΛΕΚΤΡΟΝΙΚΗ ΔΙΕΥΘΥΝΣΗ: <http://www.et.gr>
 e-mail: webmaster@et.gr

ΠΛΗΡΟΦΟΡΙΕΣ ΔΗΜΟΣΙΕΥΜΑΤΩΝ Φ.Ε.Κ.: Τηλ. 1464

Πληροφορίες Α.Ε. - Ε.Π.Ε. και λοιπών Φ.Ε.Κ.: 010 527 9000

ΠΕΡΙΦΕΡΕΙΑΚΑ ΓΡΑΦΕΙΑ ΠΩΛΗΣΗΣ Φ.Ε.Κ.

ΘΕΣΣΑΛΟΝΙΚΗ - Βασ. Όλγας 227 - Τ.Κ. 54100 (0310) 423 956	ΛΑΡΙΣΑ - Διοικητήριο Τ.Κ. 411 10 (0410) 597449
ΠΕΙΡΑΙΑΣ - Γούναρη και Εθν. Αντίστασης Τ.Κ. 185 31 010 4135 228	ΚΕΡΚΥΡΑ - Σαμαρά 13 Τ.Κ. 491 00 (06610) 89 127 / 89 120
ΠΑΤΡΑ - Κορίνθου 327 - Τ.Κ. 262 23 (0610) 638 109 - 110	ΗΡΑΚΛΕΙΟ - Πλ. Ελευθερίας 1, Τ.Κ. 711 10 (0810) 396 223
ΙΩΑΝΝΙΝΑ - Διοικητήριο Τ.Κ. 450 44 (06510) 87215	ΛΕΣΒΟΣ - Πλ. Κωνσταντινουπόλεως Τ.Κ. 811 00 Μυτιλήνη (02510) 46 888 / 47 533
ΚΟΜΟΤΗΝΗ - Δημοκρατίας 1 Τ.Κ. 691 00 (05310) 22 858	

ΤΙΜΗ ΠΩΛΗΣΗΣ ΦΥΛΛΩΝ ΕΦΗΜΕΡΙΔΟΣ ΤΗΣ ΚΥΒΕΡΝΗΣΕΩΣ**Σε έντυπη μορφή:**

- Για τα ΦΕΚ από 1 μέχρι 40 σελίδες 1 euro.
- Για τα ΦΕΚ από 40 σελίδες και πάνω η τιμή προσαυξάνεται κατά 0,05 euro για κάθε επιπλέον σελίδα.

Σε μορφή CD:

Τεύχος	Περίοδος	Τιμές σε EURO	Τεύχος	Περίοδος	Τιμές σε EURO
Α.Ε. & Ε.Π.Ε.	Μηνιαίο	60	Αναπτυξιακών Πράξεων και Συμβάσεων (Τ.Α.Π.Σ.)	Ετήσιο	75
Α' και Β'	3μηνιαίο	75	Νομικών Προσώπων		
Α', Β' και Δ'	3μηνιαίο	90	Δημοσίου Δικαίου (Ν.Π.Δ.Δ.)	Ετήσιο	75
Α'	Ετήσιο	180	Δελτίο Εμπορικής και		
Β'	Ετήσιο	210	Βιομηχανικής Ιδιοκτησίας (Δ.Ε.Β.Ι.)	Ετήσιο	75
Γ	Ετήσιο	60	Ανωτάτου Ειδικού Δικαστηρίου	Ετήσιο	75
Δ'	Ετήσιο	150	Διακηρύξεων Δημοσίων Συμβάσεων	Ετήσιο	75
Παράρτημα	Ετήσιο	75			

Η τιμή πώλησης του Τεύχους Α.Ε. & Ε.Π.Ε. σε μορφή CD - rom για δημοσιεύματα μετά το 1994 καθορίζεται σε 30 euro ανά τεμάχιο, ύστερα από σχετική παραγγελία.

Η τιμή διάθεσης φωτοαντιγράφων ΦΕΚ 0,15 euro ανά σελίδα

ΕΤΗΣΙΕΣ ΣΥΝΔΡΟΜΕΣ Φ.Ε.Κ.

Τεύχος	Σε έντυπη μορφή		Από το Internet	
	Κ.Α.Ε. Προϋπολογισμού	Κ.Α.Ε. ΤΑΠΕΤ	Κ.Α.Ε. Προϋπολογισμού	Κ.Α.Ε. ΤΑΠΕΤ
	2531 euro	3512 euro	2531 euro	3512 euro
Α' (Νόμοι, Π.Δ., Συμβάσεις κτλ.)	205	10,25	176	8,80
Β' (Υπουργικές αποφάσεις κτλ.)	293	14,65	205	10,25
Γ' (Διορισμοί, απολύσεις κτλ. Δημ. Υπαλλήλων)	59	2,95	ΔΩΡΕΑΝ	-
Δ' (Απαλλοτριώσεις, πολεοδομία κτλ.)	293	14,65	147	7,35
Αναπτυξιακών Πράξεων και Συμβάσεων (Τ.Α.Π.Σ.)	147	7,35	88	4,40
Ν.Π.Δ.Δ. (Διορισμοί κτλ. προσωπικού Ν.Π.Δ.Δ.)	59	2,95	ΔΩΡΕΑΝ	-
Παράρτημα (Προκηρύξεις θέσεων ΔΕΠ κτλ.)	30	1,50	ΔΩΡΕΑΝ	-
Δελτίο Εμπορικής και Βιομηχ. Ιδιοκτησίας (Δ.Ε.Β.Ι.)	59	2,95	30	1,50
Ανωτάτου Ειδικού Δικαστηρίου (Α.Ε.Δ.)	ΔΩΡΕΑΝ	-	ΔΩΡΕΑΝ	-
Προκηρύξεων Α.Σ.Ε.Π.	ΔΩΡΕΑΝ	-	ΔΩΡΕΑΝ	-
Ανωνύμων Εταιρειών & Ε.Π.Ε.	2.054	102,70	587	29,35
Διακηρύξεων Δημοσίων Συμβάσεων (Δ.Δ.Σ.)	205	10,25	88	4,40
Α', Β' και Δ'			352	17,60

Το κόστος για την ετήσια συνδρομή σε ηλεκτρονική μορφή για τα προηγούμενα έτη προσαυξάνεται πέραν του ποσού της ετήσιας συνδρομής του έτους 2002 κατά 6 euro ανά έτος παλαιότητας και κατά τεύχος

- * Οι συνδρομές του εσωτερικού προπληρώνονται στις ΔΟΥ που δίνουν αποδεικτικό είσπραξης (διπλότυπο) το οποίο με τη φροντίδα του ενδιαφερομένου πρέπει να στέλνεται στην Υπηρεσία του Εθνικού Τυπογραφείου.
- * Η πληρωμή του υπέρ ΤΑΠΕΤ ποσού που αντιστοιχεί σε συνδρομές, εισπράττεται και από τις ΔΟΥ.
- * Οι συνδρομητές του εξωτερικού έχουν τη δυνατότητα λήψης των δημοσιευμάτων μέσω internet, με την καταβολή των αντίστοιχων ποσών συνδρομής και ΤΑΠΕΤ.
- * Οι Νομαρχιακές Αυτοδιοικήσεις, οι Δήμοι, οι Κοινότητες ως και οι επιχειρήσεις αυτών πληρώνουν το μισό χρηματικό ποσό της συνδρομής και ολόκληρο το ποσό υπέρ του ΤΑΠΕΤ.
- * Η συνδρομή ισχύει για ένα χρόνο, που αρχίζει την 1η Ιανουαρίου και λήγει την 31η Δεκεμβρίου του ίδιου χρόνου. Δεν εγγράφονται συνδρομητές για μικρότερο χρονικό διάστημα.
- * Η εγγραφή ή ανανέωση της συνδρομής πραγματοποιείται το αργότερο μέχρι τον Φεβρουάριο κάθε έτους.
- * Αντίγραφα διπλοτύπων, ταχυδρομικές επιταγές και χρηματικά γραμμάτια δεν γίνονται δεκτά.

Οι υπηρεσίες εξυπηρέτησης των πολιτών λειτουργούν καθημερινά από 08.00' έως 13.00'

ΑΠΟ ΤΟ ΕΘΝΙΚΟ ΤΥΠΟΓΡΑΦΕΙΟ