



04009781111020008



8637

ΕΦΗΜΕΡΙΣ ΤΗΣ ΚΥΒΕΡΝΗΣΕΩΣ

ΤΗΣ ΕΛΛΗΝΙΚΗΣ ΔΗΜΟΚΡΑΤΙΑΣ

ΤΕΥΧΟΣ ΤΕΤΑΡΤΟ

Αρ. Φύλλου 978

11 Νοεμβρίου 2002

ΠΕΡΙΕΧΟΜΕΝΑ

ΑΠΟΦΑΣΕΙΣ

- Απαγόρευση των εργασιών δομήσεως στα Ο.Τ. 44 και 45 στην επέκταση του ρυμοτομικού σχεδίου Κολοκυνθούς, Ν. Καστοριάς..... 1
- Τροποποίηση εγκεκριμένου ρυμοτομικού σχεδίου οικισμού Μακροχωρίου Ν. Ημαθίας στο Ο.Τ. 54α..... 2
- Κήρυξη ως αναδασωτέας έκτασης εμβαδού 6.514,52 τ.μ. που εκχερσώθηκε στη θέση Παλέκομο - Νησά, Δημ. Διαμ/τος Μιλάτου Δήμου Νεάπολης Νομού Λασιθίου..... 3
- Κήρυξη ως αναδασωτέας έκτασης εμβαδού 1,5 τ.μ. που εκχερσώθηκε στη θέση Τρουλί Μύρτους Δήμου Ιεράπετρας επαρχίας Ιεράπετρας Νομού Λασιθίου... 4

ΑΠΟΦΑΣΕΙΣ

- Αριθ. ΚΟ/1486 (1)
- Απαγόρευση των εργασιών δομήσεως στα Ο.Τ. 44 και 45 στην επέκταση του ρυμοτομικού σχεδίου Κολοκυνθούς, Ν. Καστοριάς.

Ο ΝΟΜΑΡΧΗΣ ΚΑΣΤΟΡΙΑΣ

Έχοντας υπόψη:

1. Το άρθρο 8 του Ν.Δ./17.7.23 (ΦΕΚ-228/Α/16.8.23),

όπως τροποποιήθηκε από το άρθρο 1 του Ν. 551/77 (ΦΕΚ68/Α/8.3.77).

2. Το Π.Δ. 183/86, την παράγραφο ΙΙ.Α.3 του άρθρου 3 της Εγκ-48407/1834/117/86, καθώς και το Εγγρ-58517/2541/91.

3. Την 62/11.7.2002 απόφαση του Δημοτικού Συμβουλίου του Δήμου Αλιάκμονος.

4. Το γεγονός ότι έχει κινηθεί εκ μέρους του Δήμου Αλιάκμονος η διαδικασία για την τροποποίηση της επέκτασης στην προαναφερθείσα περιοχή (διαβιβάστηκε με το 3632/17.9.2002 έγγραφο του Δήμου Αλιάκμονος στην Δ/νση ΠΕ.ΧΩ. Περιφέρειας Δυτ. Μακεδονίας).

5. Το γεγονός ότι από τις διατάξεις αυτής της απόφασης δεν προκαλείται δαπάνη εις βάρος του κρατικού προϋπολογισμού, ούτε εις βάρος του προϋπολογισμού του οικείου ΟΤΑ, αποφασίζουμε:

Απαγορεύουμε τις εργασίες δομήσεως στα Ο.Τ. 44 και 45 στην επέκταση του ρυμοτομικού σχεδίου Κολοκυνθούς επί ένα εξάμηνο (6-έξι μήνες) από της εκδόσεως της παρούσης.

Η απόφαση αυτή να δημοσιευθεί στην Εφημερίδα της Κυβερνήσεως.

Καστοριά, 22 Οκτωβρίου 2002

Ο Νομάρχης
ΓΕΩΡΓΙΟΣ ΚΑΠΑΧΤΣΗΣ

Αριθ. Δ5-ε οικ.2550

(2)

Τροποποίηση εγκεκριμένου ρυμοτομικού σχεδίου οικισμού Μακροχωρίου Ν. Ημαθίας στο Ο.Τ. 54α.

Ο ΝΟΜΑΡΧΗΣ ΗΜΑΘΙΑΣ

Έχοντας υπόψη:

1. Τις διατάξεις του Ν. Δ/τος της 17.7.23 (ΦΕΚ 228Α/16.8.23) «περί σχεδίων πόλεων κ.λ.π.».
2. Τις διατάξεις του Ν. Δ/τος της 3.4.29 «περί ΓΟΚ του κράτους» και ειδικότερα του άρθρου 21 αυτού.
3. Το Ν. 2831/2000 «τροποποίηση των διατάξεων του Ν. 1577/85 «Γενικός Οικοδομικός Κανονισμός» και άλλες πολεοδομικές διατάξεις» και ειδικότερα το άρθρο 29 αυτού.
4. Το Ν. 3044/2002 και ειδικότερα το άρθρο 10 αυτού.
5. Το εγκεκριμένο σχέδιο του οικισμού Μακροχωρίου (διανομή Υπ. Γεωργίας 1958).
6. Την Τ.Υ. 6438/13.9.74 απόφασή μας για επιβολή προκηπίου στα Ο.Τ. του οικισμού Μακροχωρίου.
7. Την 2259/9.4.2001 απόφαση του Γ. Γ. της Περιφέρειας Κεντρ. Μακεδονίας (ΦΕΚ304Δ/25.4.2001) για έγκριση τροποποίησης του ρυμοτομικού σχεδίου Μακροχωρίου στο Ο.Τ. 54.
8. Τις 31/02 και 50/02 αποφάσεις του Δημοτικού Συμβουλίου Απ. Παύλου.
9. Το Δ5/5755/6.9.2002 έγγραφο του Τμήματος Μελετών της Δ/σης Τεχν. Υπηρεσιών Ν.Α. Ημαθίας
10. Το γεγονός ότι τηρήθηκε η νόμιμη διαδικασία ανάρτησης της απόφασης και δεν υποβλήθηκαν ενστάσεις.
11. Την από 9.9.2002 θετική εισήγηση του Τμήματος Πολεοδομίας & Περιβάλλοντος Ν.Α. Ημαθίας.
12. Την από 10.9.2002 θετική γνωμοδότηση του Συμ-

βουλίου Χ. Ο.Π. Ν. Ημαθίας, όπως αυτή διατυπώνεται στο 7ο πρακτικό του (πράξη ΠΗΔ), αποφασίζουμε:

Εγκρίνουμε την τροποποίηση του εγκεκριμένου ρυμοτομικού σχεδίου του οικισμού Μακροχωρίου Ν. Ημαθίας στο Ο.Τ. 54α (χώρος εκπαίδευσης) με:

1. Κατάργηση του προκηπίου του και χαρακτηρισμό τμήματος αυτού ως «χώρου αθλητικών εγκαταστάσεων», όπως φαίνεται στο διάγραμμα που συνοδεύει την παρούσα και αποτελεί αναπόσπαστο τμήμα της.

2. Την αύξηση του μέγιστου επιτρεπόμενου ύψους σ' αυτό κατά ενάμιση μέτρο (1,5 μ.) ήτοι: από εννέα μέτρα (συν 2 μέτρα στέγη) σε δωδεκάμισι μέτρα (12,5) συμπεριλαμβανομένου και του ύψους της στέγης.

Από τις κανονιστικές διατάξεις της απόφασης αυτής δεν προκαλείται δαπάνη σε βάρος του κρατικού προϋπολογισμού ή του προϋπολογισμού της Νομαρχιακής Αυτοδιοίκησης ή του οικείου Ο. Τ. Α.

Κατά της απόφασης αυτής επιτρέπεται η προσφυγή ενώπιον του Γ. Γ. της Περιφέρειας Κεντρικής Μακεδονίας για παράβαση Νόμου, σύμφωνα με το άρθρο 8 παρ. 12 του Ν. 2218/94 εντός αποκλειστικής προθεσμίας (30) τριάντα ημερών από την δημοσίευσή της.



Κατά τα λοιπά εφαρμόζονται οι διατάξεις του άρθρου 7 του Ν. 2839/2000.

Η ισχύς της αρχίζει από τη δημοσίευσή της.

Η απόφαση αυτή μαζί με το διάγραμμα που τη συνοδεύει να δημοσιευθεί στην Εφημερίδα της Κυβερνήσεως.

Βέροια, 4 Οκτωβρίου 2002

Ο Νομάρχης
ΓΙΑΝΝΗΣ ΣΠΑΡΤΣΗΣ

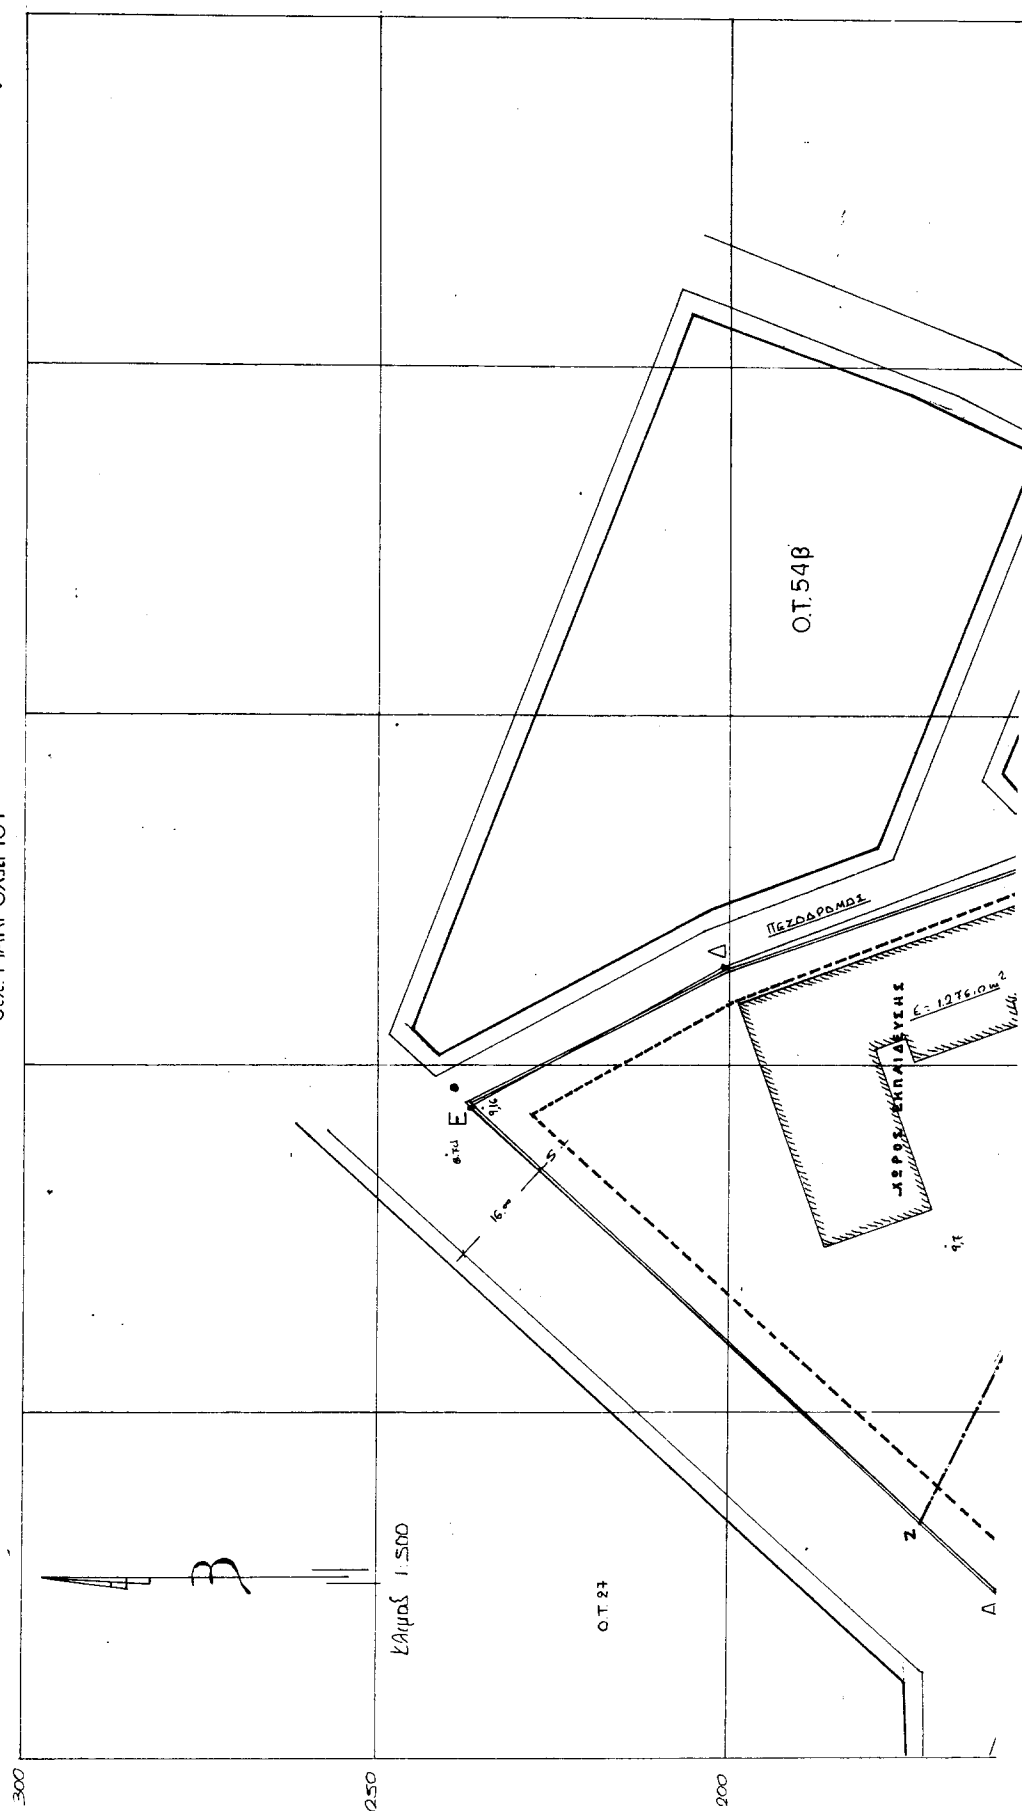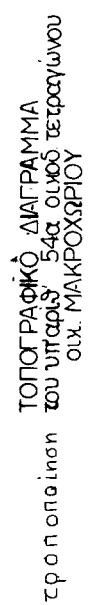

Αριθ. 2218

(3)

Κήρυξη ως αναδασωτέας έκτασης εμβαδού 6.514,52 τ.μ. που εκχερσώθηκε στη θέση Παλέκομο - Νησά, Δημ. Διαμ/τος Μιλάτου Δήμου Νεάπολης Νομού Λασιθίου.

Ο ΓΕΝΙΚΟΣ ΓΡΑΜΜΑΤΕΑΣ ΠΕΡΙΦΕΡΕΙΑΣ ΚΡΗΤΗΣ

Έχοντας υπόψη:

1. Τις διατάξεις του άρθρου 117 παρ. 3 του Συντάγματος των Ελλήνων.
2. Τις δ/ξεις των Νόμων 2218/94, 2240/94, 2307/95 και 2503/97.
3. Τις δ/ξεις του Ν. 998/79 «Περί προστασίας των δασών κ.λ.π.» και ειδικότερα:
 - α. Του άρθρου 41 παρ. 1,β.
 - β. Του άρθρου 38 παρ. 1
4. Τις Δ/γές του Υπουργείου Γεωργίας:
 - α. 160417/1180/8.7.80,
 - β. 182417/3049/24.9.80.
5. Το άρθρο 12 παρ. 3 του Ν. 2040/23.4.92.
6. Την 5972/13.8.98 (ΦΕΚ 446/Β/2001) απόφαση του Γενικού Γραμματέα Περιφέρειας Κρήτης.
7. Την Δ-Υ/8.10.2002 εισηγητική έκθεση της Δ/σης Δασών Λασιθίου σχετική με την κήρυξη ως αναδασωτέας της εκτάσεως που αναφέρεται στο θέμα της παρούσας απόφασης λόγω εκχέρσωσής της, αποφασίζουμε:

Κηρύσσουμε αναδασωτέα εκχερσωθείσα δασική έκταση εμβαδού 6.514,52 τ.μ. που βρίσκεται στη θέση Παλέκομο - Νησά, Δημ. Διαμ/τος Μιλάτου Δήμου Νεάπολης Νομού Λασιθίου.

Η αναδασωτέα έκταση περικλείεται από τα στοιχεία Α, Β, Γ, Δ, Ε, Ζ, Η, Θ, Α, του ανωτέρω συνημμένου τοπογραφικού διαγράμματος, το οποίο είναι αναπόσπαστα προσαρτημένο στην παρούσα απόφασή μας και θεωρημένο από τον Πρ/νο της Δ/σης Δασών Λασιθίου, έχει δε όρια:

ΑΝΑΤΟΛΙΚΑ: Δασικές εκτάσεις.

ΔΥΤΙΚΑ: Δασικές εκτάσεις.

ΒΟΡΕΙΑ: Αγροτικό δρόμο.

ΝΟΤΙΑ: Δασικές εκτάσεις.

Σκοπός της κηρύξεως της ανωτέρω εκτάσεως ως αναδασωτέας είναι η διατήρηση του δασικού χαρακτήρα αυτής, με φυσική αναγέννηση της εκχερσωμένης αυτοφυούς δασικής βλάστησης και ο αποκλεισμός της διάθεσης αυτής για άλλη χρήση.

Η απόφαση αυτή να δημοσιευθεί στην Εφημερίδα της Κυβερνήσεως.

Ηράκλειο, 8 Οκτωβρίου 2002

Με εντολή Γενικού Γραμματέα Περιφέρειας

Ο Διευθυντής


ΜΗΝΑΣ ΑΝΤΩΝΑΚΑΚΗΣ

ΣΧΕΔΙΑΓΡΑΜΜΑ

Εκτάσεις που ... εκχερσώνονται ... και κρούσσεται αναδασωτέα στη θέση


Παλιόκρη... Ροστό... Μιλάεσσ... πετοχή... Αλάφου... Κερατολάς...
Μορού... Λασιθίου...

Αποσπασμα χάρτη υπ' αριθ. 15000
της Γ.Υ.Σ. στον οποίο φαίνεται
η θέση της έκτασης που
εκχερσώθηκε και κρούσσεται
αναδασωτέα.

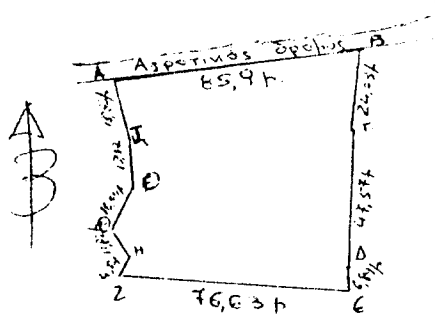

Μέγεθος: 1:2000

ΕΘΝΙΚΟ ΤΥΠΟΓΡΑΦΕΙΟ
Για τεχνικούς λόγους στο σχεδιάγραμμα
έγινε σμίκρυνση κατά ποσοστό 78%

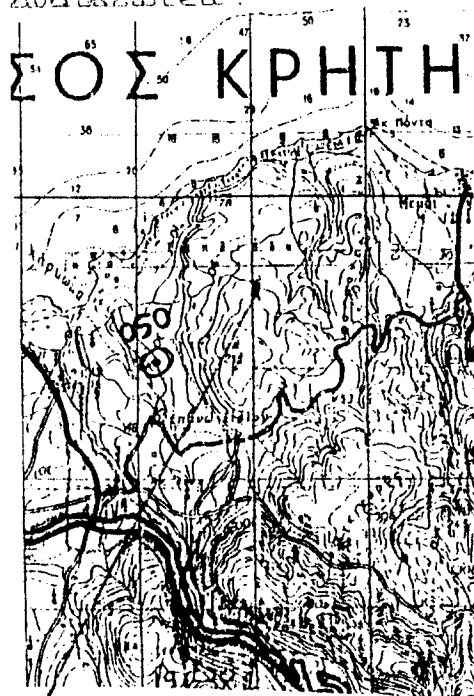

• Θέση έκτασης που εκχερσώ-
θηκε.

Η Συντάκτης

ΥΠΟΜΝΗΜΑ

...Α, Β, Γ, Δ, Ε, Ζ, Η, Θ, Α... Η ανα-
δασωτέα έκταση εμβαδού 6.514, 52. Ι. μ.
...Ανήκει στην... 22.4.81/8-10-2002

Απόφαση του Γενικού Γραμματέα της Περιφέ-
ρειας Κρήτης.

Ηράκλειο ... 8-10-2002.

Ο ΓΕΝΙΚΟΣ ΔΙΡΤΗΣ ΠΕΡΙΦΕΡΕΙΑΣ ΚΡΗΤΗΣ

ΜΗΝΑΣ ΑΝΤΩΝΑΚΗΣ

Κωνσταντίνος Πρωτοπαύλου
Δασολόγος

Αγιος Νικόλαος... 8-10-2002...

Αντιγραφή

Θ Ε



8-10-2002

Ο Δ/ντής Δασών Λασιθίου

Μανώλης Σουλιαράκος
Δασολόγος

Αριθ. 2938

(4)

Κήρυξη ως αναδασωτέας έκτασης εμβαδού 1,5 τ.μ. που εκχερσώθηκε στη θέση Τρουλί Μύρτους Δήμου Ιεράπετρας επαρχίας Ιεράπετρας Νομού Λασιθίου.

Ο ΓΕΝΙΚΟΣ ΓΡΑΜΜΑΤΕΑΣ ΠΕΡΙΦΕΡΕΙΑΣ ΚΡΗΤΗΣ

Έχοντας υπόψη:

1. Τις διατάξεις του άρθρου 117 παρ. 3 του Συντάγματος των Ελλήνων.

2. Τις δ/ξεις των Νόμων 2218/94, 2240/94, 2307/95 και 2503/97.

3. Τις δ/ξεις του Ν. 998/79 «Περί προστασίας των δασών κ.λ.π.» και ειδικότερα:

α. Του άρθρου 41 παρ. 1,β.

β. Του άρθρου 38 παρ. 1

4. Τις Δ/γές του Υπουργείου Γεωργίας:

α. 160417/1180/8.7.80,

β. 182417/3049/24.9.80.

5. Το άρθρο 12 παρ. 3 του Ν. 2040/23.4.92.

6. Την 5972/13.8.98 (ΦΕΚ 446/Β/2001) απόφαση του Γενικού Γραμματέα Περιφέρειας Κρήτης.

7. Την Δ-Υ/3.10.2002 εισηγητική έκθεση της Δ/νσης Δασών Λασιθίου σχετική με την κήρυξη ως αναδασωτέας της εκτάσεως που αναφέρεται στο θέμα της παρούσας απόφασης λόγω εκχέρσωσης, αποφασίζουμε:

Κηρύσσουμε αναδασωτέα δασική έκταση εμβαδού 1,5 τ.μ. που βρίσκεται στη θέση Τρουλί Μύρτους Δήμου Ιεράπετρας επαρχίας Ιεράπετρας Νομού Λασιθίου.

Η αναδασωτέα έκταση περικλείεται από τα στοιχεία Α, Β, Γ, Δ, Α, του ανωτέρω συνημμένου τοπογραφικού διαγράμματος, το οποίο είναι αναπόσπαστα προσαρτημένο στην παρούσα απόφασή μας και θεωρημένο από τον Πρ/νο της Δ/νσης Δασών Λασιθίου, έχει δε όρια:

ΑΝΑΤΟΛΙΚΑ: Καλλιέργειες και δασικές εκτάσεις.

ΔΥΤΙΚΑ: Καλλιέργειες.

ΒΟΡΕΙΑ: Γεωργική έκταση.

ΝΟΤΙΑ: Δασική έκταση.

Σκοπός της κηρύξεως της ανωτέρω εκτάσεως ως αναδασωτέας είναι η διατήρηση του δασικού χαρακτήρα αυτής, με φυσική αναγέννηση της εκχερσωμένης αυτοφυούς δασικής βλάστησης και ο αποκλεισμός της διάθεσης αυτής για άλλη χρήση.

Η απόφαση αυτή να δημοσιευθεί στην Εφημερίδα της Κυβερνήσεως.

Ηράκλειο, 3 Οκτωβρίου 2002


Με εντολή Γενικού Γραμματέα Περιφέρειας

Ο Γενικός Διευθυντής

ΜΗΝΑΣ ΑΝΤΩΝΑΚΑΚΗΣ

ΣΧΕΔΙΟΓΡΑΜΜΑ

Εκτάσης που ...Ευχερωμένη... και κηρύσσεται αναδασωτέα στη θέση
...Τραυλίδι... Μύρτου...... πεδ. οχλός... Αήλου... Ι.Ε.Α. Πετράδ.
Νο. 100... Λασιθίου.

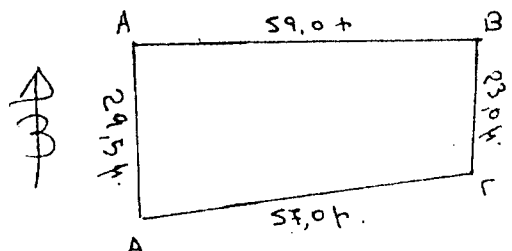

Απόσπασμα χάρτη Γ.Υ.Σ.
υλ. 1:50.000 στον οποίο
φαίνεται η θέση της
ευχερωμένης έκτασης.



■ Θέση έκτασης που
ευχερωμένης.

Η Συντάκτης

Κωνίνα Πρωτοψάλτη
Δασολόγος

Αγιος Νικόλαος... 3... 10... 2002

ΥΠΟΜΝΗΜΑ

...A, B, Γ, Δ, Α... Η ανα-
δασωτέα έκταση εμβαδού... 1,5... στρεμ-
μάτων. Ανήκει στην... 2238/3 - 19-2002..
Απόφαση του Γενικού Γραμματέα της Περιφέ-
ρειας Κρήτης.

ΘΕΩΡΕΙΤΑΙ

Ηράκλειο... 3-10-2002...

Ο ΓΕΝΙΚΟΣ ΔΙΟΙΚΗΤΗΣ ΠΕΡΙΦΕΡΕΙΑΣ ΚΡΗΤΗΣ



ΜΗΡΑΣ ΑΝΤΩΝΑΚΑΚΗ

Αγιος Νικόλαος... 3-10-2002...

Ο Δ/ντής Δασών Λασιθίου

Κωνίνα Πρωτοψάλτη
Δασολόγος

ΕΘΝΙΚΟ ΤΥΠΟΓΡΑΦΕΙΟ
Για τεχνικούς λόγους στο σχεδίογραμμα
έγινε σμίκρυνση κατά ποσοστό 78%