



04009801111020008



8653

ΕΦΗΜΕΡΙΣ ΤΗΣ ΚΥΒΕΡΝΗΣΕΩΣ

ΤΗΣ ΕΛΛΗΝΙΚΗΣ ΔΗΜΟΚΡΑΤΙΑΣ

ΤΕΥΧΟΣ ΤΕΤΑΡΤΟ

Αρ. Φύλλου 980

11 Νοεμβρίου 2002

ΠΕΡΙΕΧΟΜΕΝΑ

ΑΠΟΦΑΣΕΙΣ

- Τροποποίηση ρυμοτομικού σχεδίου στο Ο.Τ. 204Α Έδεσσας, Ν. Πέλλας 1
- Κήρυξη ως αναδασωτέας έκτασης 297,000 Στρεμ. που βρίσκονται στη θέση «Προφήτης Ηλίας» περιφ. Δ.Δ. Πεντεοριών του Δήμου Γαλαξιδίου Ν. Φωκίδας 2
- Κήρυξη ως αναδασωτέας έκτασης εμβαδού 45,000 Στρεμ. που βρίσκεται στη θέση «Τρίπορη» περιφ. Δ.Δ. Γαλαξιδίου του Δήμου Γαλαξιδίου Ν. Φωκίδας. 3

ΑΠΟΦΑΣΕΙΣ

- Αριθ. οικ. 18450 (1)
- Τροποποίηση ρυμοτομικού σχεδίου στο Ο.Τ. 204Α Έδεσσας, Ν. Πέλλας.

Ο ΝΟΜΑΡΧΗΣ ΠΕΛΛΑΣ

Έχοντας υπόψη:

1. Τις διατάξεις του Π.Δ. 30/96(ΦΕΚ 21Α/96) «Κώδικας Νομαρχιακής Αυτοδιοίκησης», όπως τροποποιήθηκε και ισχύει.
2. Την 55/30.8.2000 (ΦΕΚ 1423Β/27.11.2000) απόφαση του Ν.Σ. Πέλλας.
3. Τις διατάξεις του από 17.7.1923 Ν.Δ. «περί σχεδίων πόλεων και κωμών του Κράτους», όπως τροποποιήθηκε και συμπληρώθηκε μεταγενέστερα.
4. Τις διατάξεις του Ν. 1337/83 (ΦΕΚ 33Α) «Οικιστικός Νόμος», όπως τροποποιήθηκε και συμπληρώθηκε μεταγενέστερα.
5. Τις διατάξεις του Ν. 1577/1985 (ΦΕΚ 210/Α) «Περί ΓΟΚ», όπως τροποποιήθηκε και συμπληρώθηκε μεταγενέστερα.
6. Τις διατάξεις του Ν. 3044/02(ΦΕΚ 197τ.Α/02) και ειδικότερα το άρθρο 10.

7. Τις διατάξεις του άρθρου 29Α του Ν. 1558/85 όπως προστέθηκαν με το άρθρο 27 του Ν. 2081/92.

8. Την ΕΠΑ 31/19.5.97 (ΦΕΚ 618 Δ/97) απόφαση Νομάρχης «Αναθεώρηση εγκεκριμένου σχεδίου Δήμου Έδεσσας».

9. Την 50631/16.5.97 (ΦΕΚ 503Δ/97) απόφαση Νομάρχης Πέλλας «Αναθεώρηση εγκεκριμένου σχεδίου Δήμου Έδεσσας για την τροποποίηση ρυμοτομικών και οικοδομικών γραμμών».

10. Την σύμφωνη γνώμη του Συμβουλίου Χ.Ο.Π. (Πρακτικό 1ο της 27/3-02 πράξη 2).

11. Το γεγονός ότι από τις διατάξεις αυτής της απόφασης δεν προκαλείται δαπάνη εις βάρος του κρατικού προϋπολογισμού, ούτε εις βάρος του προϋπολογισμού του οικείου ΟΤΑ, αποφασίζουμε:

Άρθρο 1ο:

Εγκρίνεται η τροποποίηση του ρυμοτομικού σχεδίου Δήμου Έδεσσας Ν. Πέλλας στα Ο.Τ. 204Α για την μετατόπιση της οικοδομικής γραμμής, όπως αυτή φαίνεται στο συνημμένο στην παρούσα απόφαση και θεωρημένο από την Προϊσταμένη του Τμήματος Πολεοδομίας με την από 7.10.2002 πράξη, πρωτότυπο χρωματισμένο τοπογραφικό διάγραμμα σε κλίμακα 1:200 του οποίου αντίτυπο δημοσιεύεται μαζί με την απόφαση αυτή και αποτελεί αναπόσπαστο τμήμα της.


Άρθρο 2ο:


Η ισχύς της απόφασης αυτής αρχίζει από την ημέρα δημοσίευσής της στην Εφημερίδα της Κυβερνήσεως.


Η απόφαση αυτή να δημοσιευθεί στην Εφημερίδα της Κυβερνήσεως.

Έδεσσα, 7 Οκτωβρίου 2002

Ο Νομάρχης
ΜΙΧΑΛΗΣ ΚΑΡΑΜΑΝΗΣ

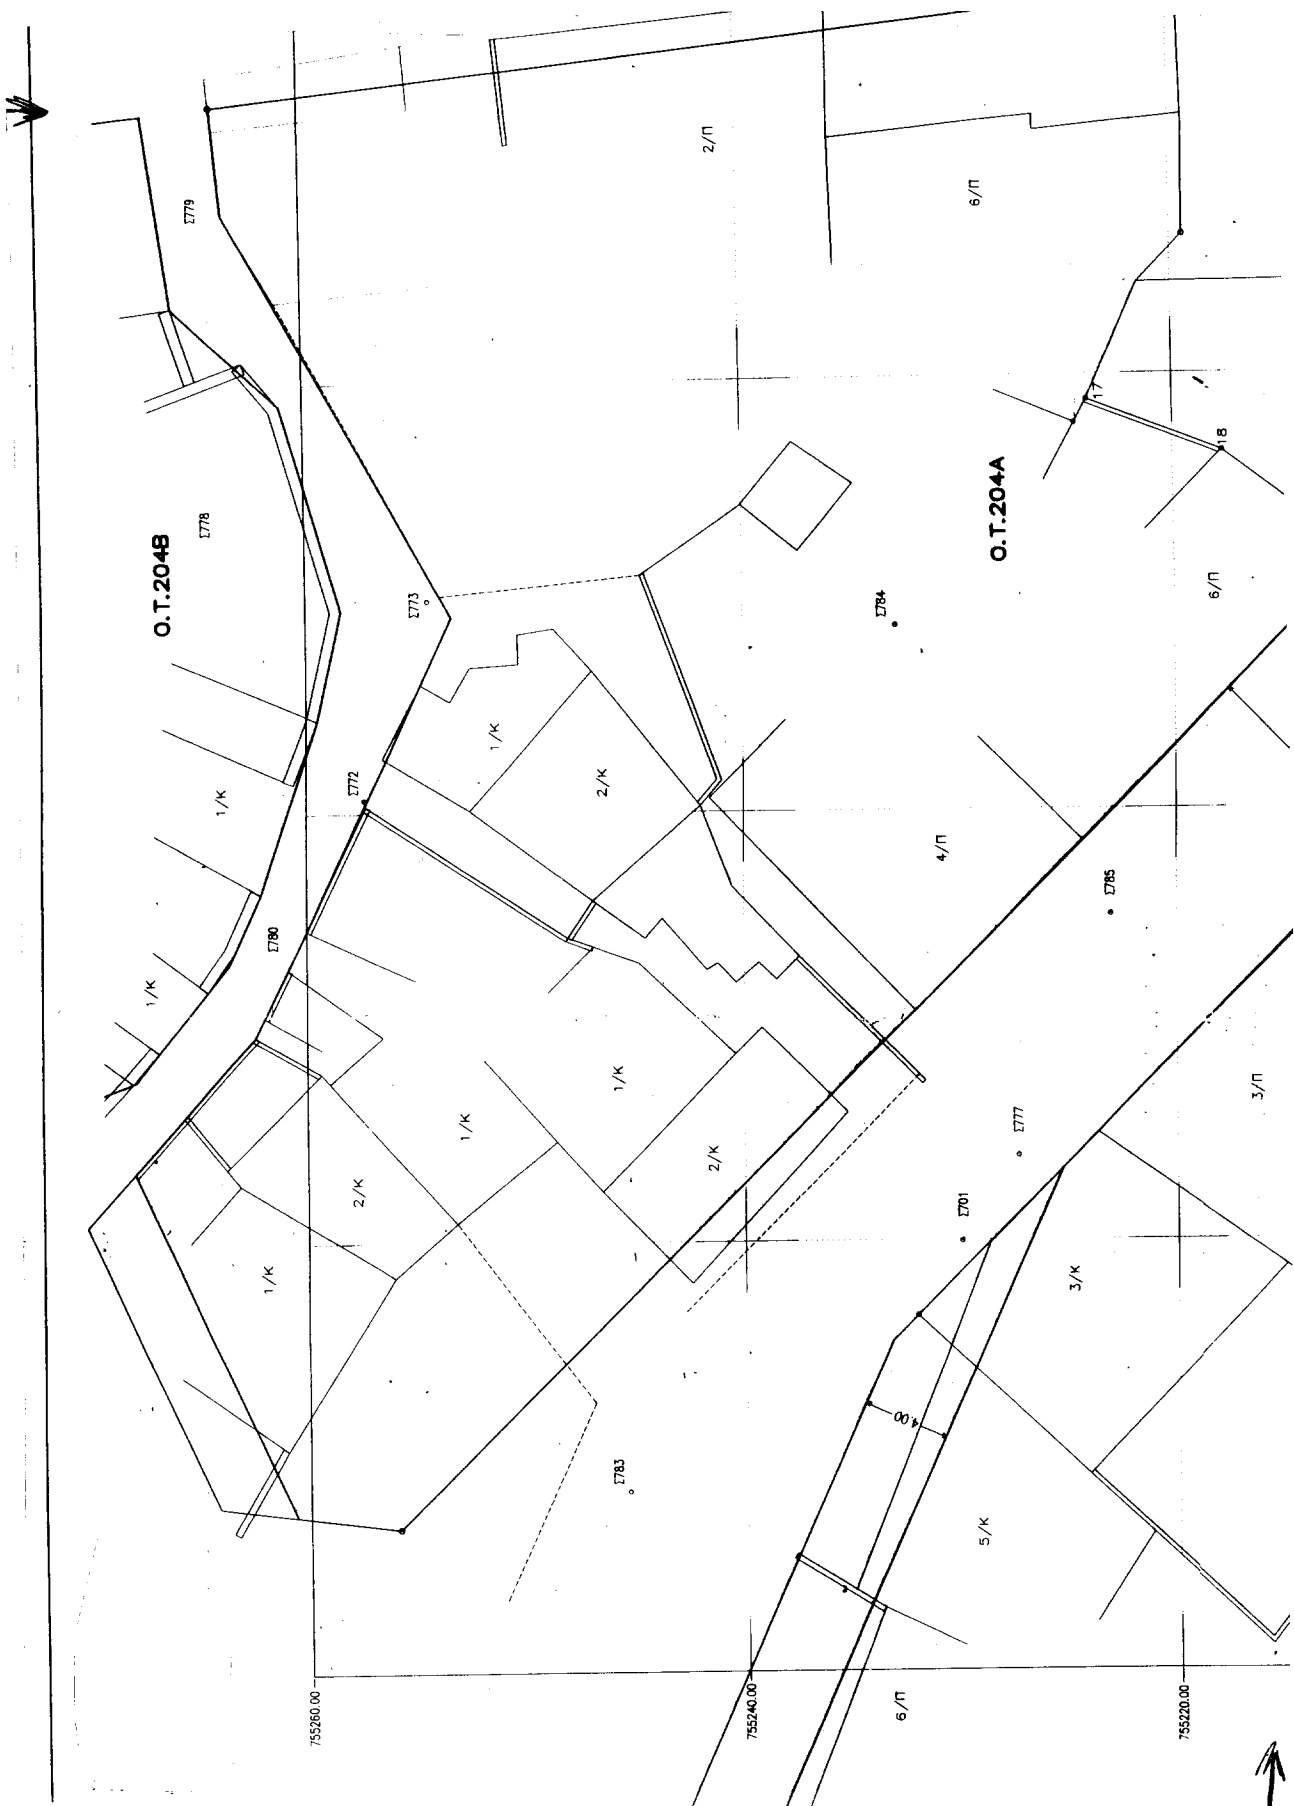

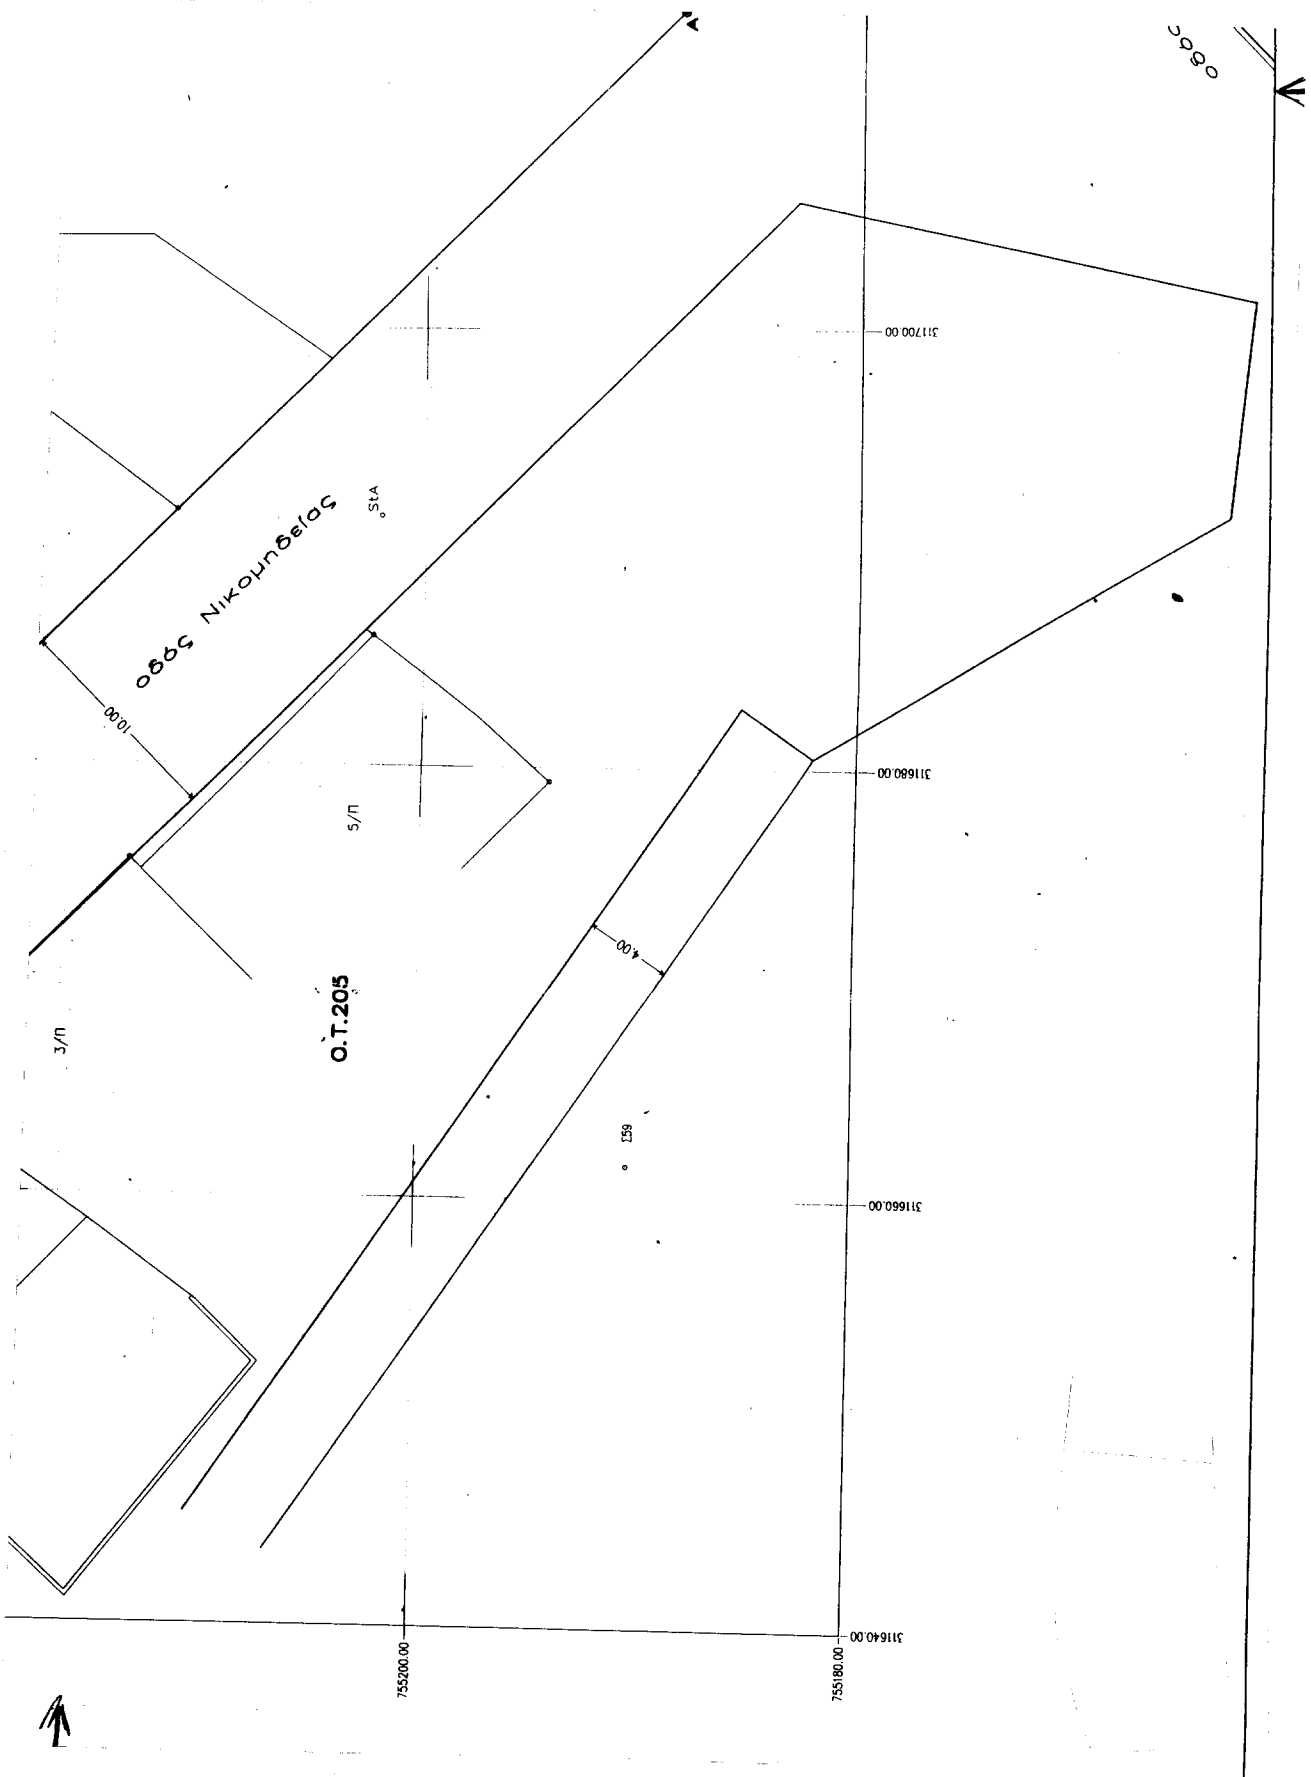

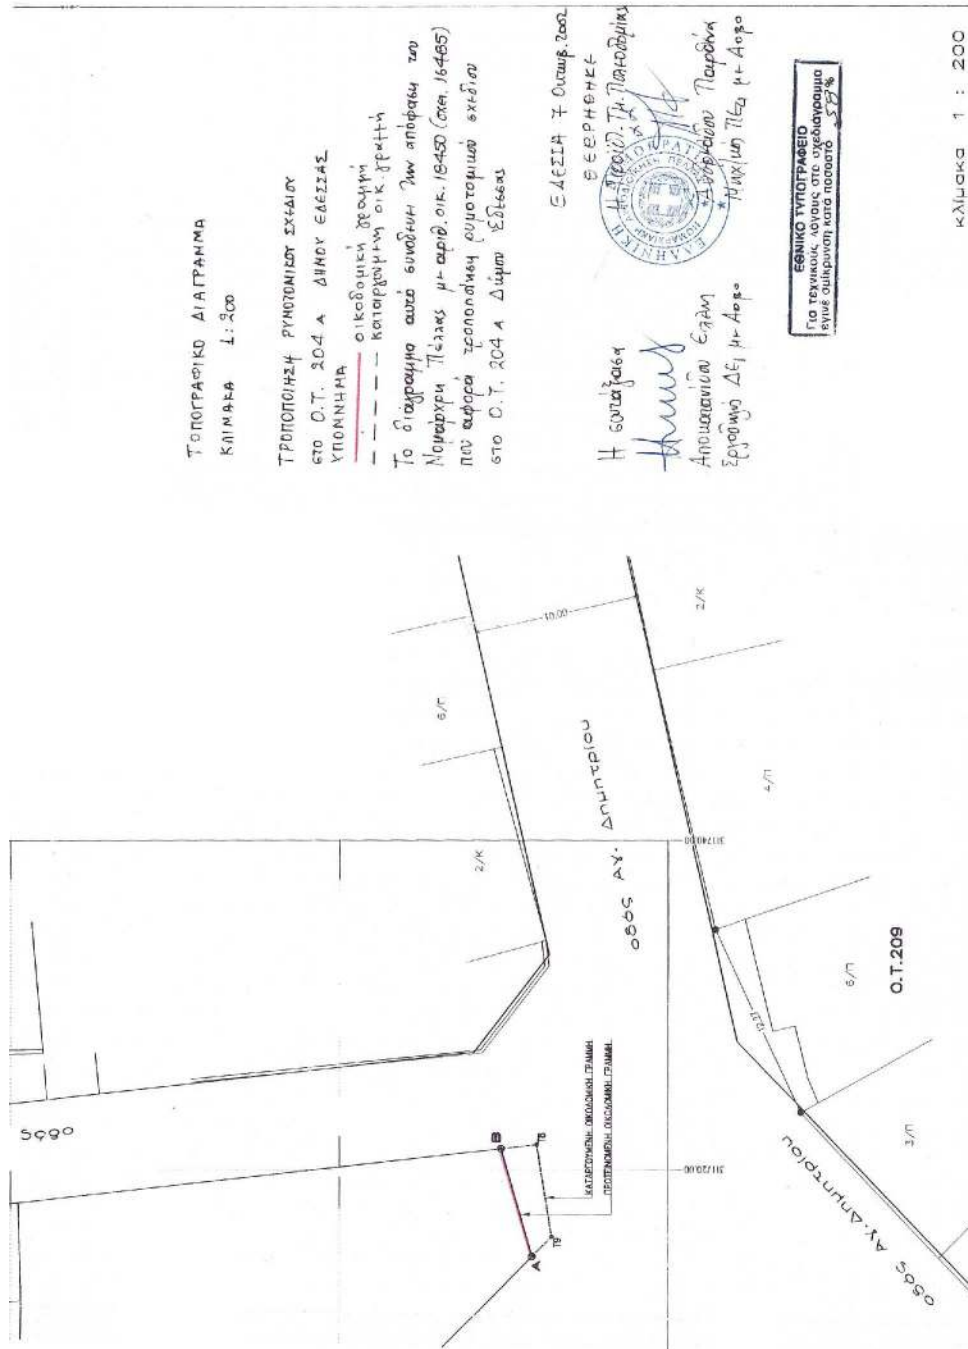

Αριθ. 1091

(2)

Κήρυξη ως αναδασωτέας έκτασης 297,000 στρεμ. που βρίσκονται στη θέση «Προφήτης Ηλίας» περιφ. Δ.Δ. Πεντεορίων του Δήμου Γαλαξιδίου Ν. Φωκίδας.

Ο ΓΕΝΙΚΟΣ ΓΡΑΜΜΑΤΕΑΣ
ΠΕΡΙΦΕΡΕΙΑΣ ΣΤΕΡΕΑΣ ΕΛΛΑΔΑΣ

Έχοντας υπόψη:

1. Τις διατάξεις:

α. Του άρθρου 117 παραγρ. 3 του Συντάγματος.

β. Του Ν. 3200/55 «Περί Διοικητικής αποκεντρώσεως».

γ. Των άρθρων 38, παραγρ. 1 και 41 του Ν. 998/79 «Περί προστασίας των Δασών και δασικών εν γένει εκτάσεων της Χώρας».

δ. Του Ν. 2503/97 «Περί Διοίκησης, Οργάνωσης, Στελέχωσης της Περ/ρείας, ρύθμιση θεμάτων για την τοπική Αυτ/ση και άλλες διατάξεις».

2. Τη 6747/29.9.97 απόφαση του Γενικού Γραμματέα Περιφέρειας Στ. Ελλάδας «Περί μεταβίβασης αρμοδιοτήτων στους Προϊσταμένους των Δασικών Υπηρεσιών της Περιφ. Στερ. Ελλάδας και της εξουσίας να υπογράφουν με εντολή Γεν. Γραμ. Περιφ. Στερ. Ελλάδας».

3. Τη 1667/8.4.2000 απόφαση του Γενικού Γραμματέα Περιφ. Στερεάς Ελλάδας με την οποία εγκρίνεται η εξακολούθηση της ισχύος όλων των αποφάσεων που έχουν εκδοθεί και αναφέρονται στην μεταβίβαση στους Προϊσταμένους των Υπηρεσιών της Περιφέρειας, του δικαιώματος να υπογράφουν «Με εντολή Γεν. Γραμματέα Περιφ. Στ. Ελλάδας»

4. Τις 160417/1180/8.7.80, 182447/3049/24.9.80 και 141823/24.2.83 διαταγές του Υπ. Γεωργίας.

5. Τη 3385/4.9.2002 αναφορά του Δασαρχείου Άμφισσας για την κήρυξη ως αναδασωτέας δημόσιας δασικής έκτασης εμβαδού 297,000 στρεμ. που βρίσκεται στη θέση «Προφήτης Ηλίας» περιφ. Δ.Δ. Πεντεορίων του Δήμου Γαλαξιδίου που καταστράφηκε η βλάστηση μετά από πυρκαγιά που εξερράγη την 8.7.2002, αποφασίζουμε:

Κηρύσσουμε ως αναδασωτέα, με σκοπό, αφ' ενός μεν την διατήρηση του δασικού χαρακτήρα της έκτασης και αφ' ετέρου την επαναδημιουργία της δασικής βλάστησης που καταστράφηκε συνεπεία της πυρκαγιάς και θα επιτευχθεί με φυσική αναγέννηση δημόσια δασική έκταση συνολικού εμβαδού διακοσίων ενενήντα επτά (297,000) στρεμ. εκ των οποίων τα 195,000 ήταν θαμνώδους βλάστησέως και τα 102,000 στρεμ. χορτολιβαδικής βλάστησης και οριοθετείται ως εξής:

Βόρεια: Με δημόσια δασική έκταση.

Νότια: Με δημόσια δασική έκταση.

Ανατολ: Με δημόσια δασική έκταση.

Δυτικά: Με δημόσια δασική έκταση.

Όπως φαίνεται στο συνημμένο σχεδιάγραμμα που αποτελεί αναπόσπαστο μέρος της απόφασης αυτής.

Από τις διατάξεις αυτής της απόφασης δεν προκαλείται δαπάνη σε βάρος του Κρατικού Προϋπολογισμού.

Η απόφαση αυτή να δημοσιευθεί στην Εφημερίδα της Κυβερνήσεως.

Άμφισσα, 6 Σεπτεμβρίου 2002

Με εντολή Γενικού Γραμματέα Περιφέρειας


Ο Διευθυντής Δασών Ν. Φωκίδας

ΚΩΝ/ΝΟΣ Β. ΚΑΛΥΒΑΣ


ΕΘΝΙΚΟ ΤΥΠΟΓΡΑΦΕΙΟ
Για τεχνικούς λόγους στο σχεδιάγραμμα
έγινε σμίκρυνση κατά ποσοστό 28%

ΤΟΠΟΓΡΑΦΙΚΟ ΔΙΑΓΡΑΜΜΑ

Δημόσιας δασικής έκτασης που κήκε
στις 8-7-2002 στη Δασική θέση
«Προφήτης Ηλίας Δ.Δ/τος Πεντεοριών
Δήμου Γαλαξιδίου.
Εμβαδόν Ι : 195 στρεμ.
Εμβαδόν ΙΙ : 102 στρεμ.
Εμβαδόν Ολικό : 297 στρεμ.

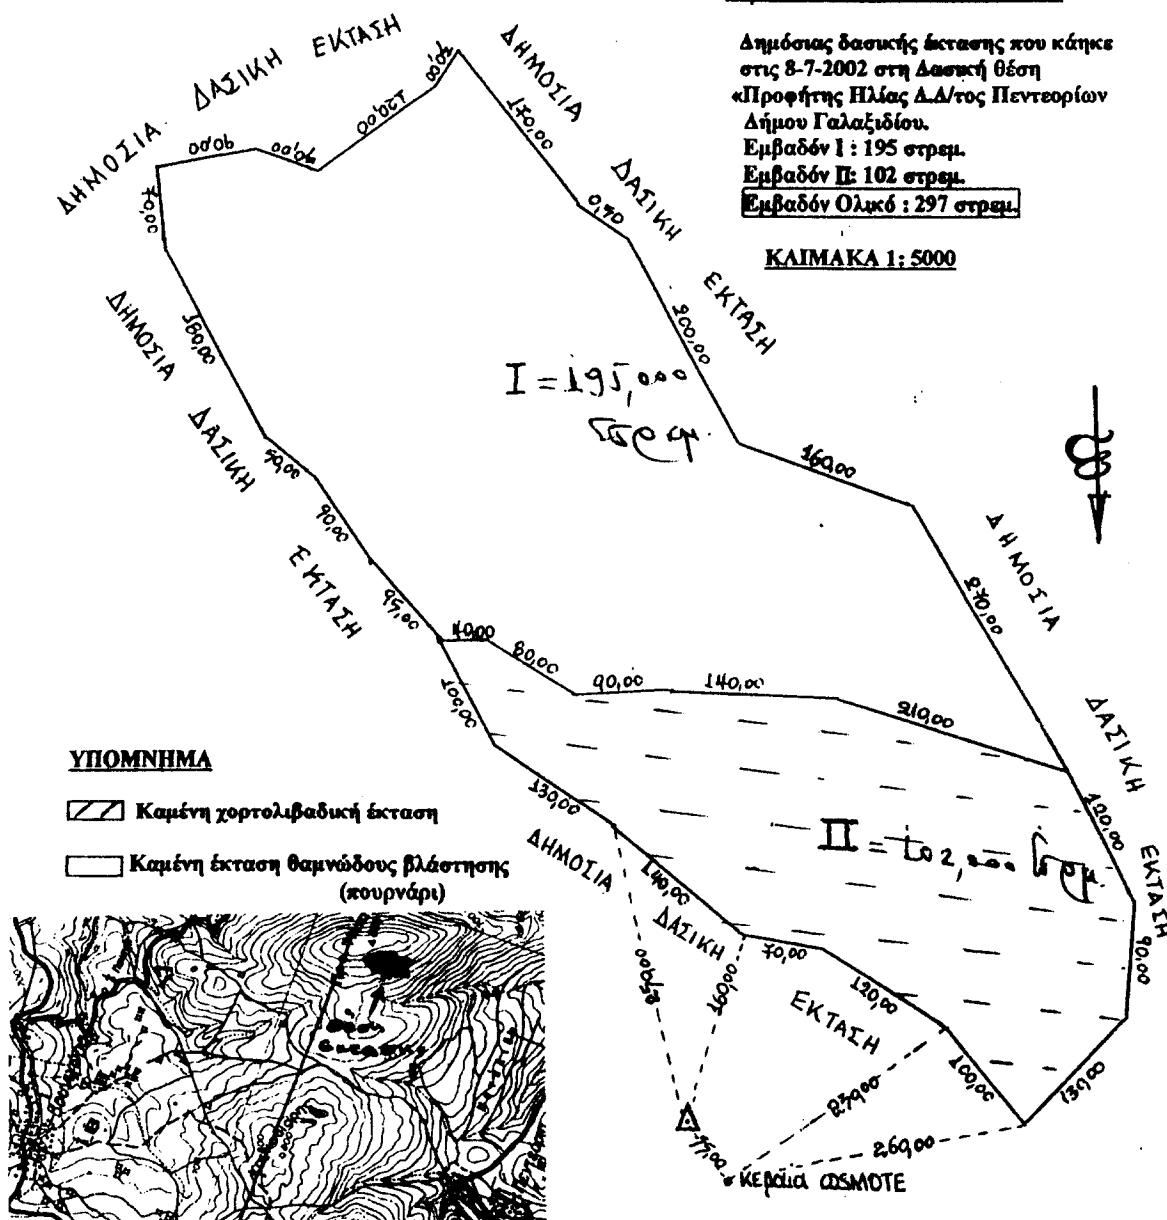ΚΑΙΜΑΚΑ 1: 5000**ΥΠΟΜΝΗΜΑ**

- Καμένη χορτολιβαδική έκταση
- Καμένη έκταση θαμνώδους βλάστησης (κουρνάρι)

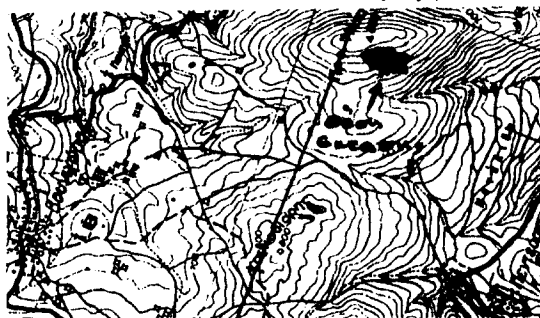

Απόσπασμα χάρτη Φ.Γ.Υ.Σ.
(1: 50.000)

ΘΕΩΡΗΘΗΚΕ**ΕΛΕΓΘΗΚΕ**

Αμφισσα 18/8/2002

Ο Συντάξας

ΚΟΣΜΑΣ Α. ΙΩΑΝΝΟΥ
ΔΑΣΟΠΟΝΟΣ

Γεώργιος Ι. Κατσαρέλης
Δασολόγος με βαθμό Δ/ντή

