



04009831111020016



8667

ΕΦΗΜΕΡΙΣ ΤΗΣ ΚΥΒΕΡΝΗΣΕΩΣ

ΤΗΣ ΕΛΛΗΝΙΚΗΣ ΔΗΜΟΚΡΑΤΙΑΣ

ΤΕΥΧΟΣ ΤΕΤΑΡΤΟ

Αρ. Φύλλου 983

11 Νοεμβρίου 2002

ΑΠΟΦΑΣΕΙΣ

Αριθ. 3489

Επικύρωση οριογραμμής ρέμματος στην περιοχή Μεσα-
μπελιές Δήμου Ηρακλείου, Ν. Ηρακλείου.

Ο ΓΕΝΙΚΟΣ ΓΡΑΜΜΑΤΕΑΣ ΠΕΡΙΦΕΡΕΙΑΣ ΚΡΗΤΗΣ

Έχοντας υπόψη:

Τις διατάξεις:

- 1) Τα περί διοικητικής αποκεντρώσεως ισχύουσες δια-
τάξεις όπως τροποποιήθηκαν και ισχύουν σήμερα.
- 2) Του Ν. 2503/97 «Περί Διοίκησης Οργάνωσης Περιφέ-
ρειας».
- 3) Του Ν. 2853/16.7.1922 περί υδραυλικών εν γένει έρ-
γων και αστυνομεύσεως των Δημοσίων υδάτων.
- 4) Το Ν. 880/79 περί καθορισμού ανωτάτων ορίων συ-
ντελεστού δομήσεως και ετέρων τινών ρυθμίσεων της πο-
λεοδομικής νομοθεσίας.
- 5) Τις ισχύουσες διατάξεις της πολεοδομικής νομοθε-
σίας (δόμηση παρά τα ρέμματα).
- 6) Το Ν. 3010/2002 παρ. 5 που αναφέρεται στη διαδικα-
σία οριοθέτησης και ρυθμίσεως θεμάτων για τα υδατο-
ρέμματα.

7) Το 8190/9.8.2002 έγγραφο της Δ.Τ.Υ. της Ν.Α. Ηρα-
κλείου προς το Δήμο Ηρακλείου.

8) Το με αρ. πρωτ. 11893/2.10.2002 έγγραφο της Δ.Τ.Υ.
της Ν.Α. Ηρακλείου με το οποίο διαβιβάστηκαν για επικύ-
ρωση οι αναφερόμενες στο ρέμμα οριογραμμές, αποφα-
σίζουμε:

Επικυρώνουμε τις οριογραμμές του ρέμματος στην πε-
ριοχή Μεσαμπελιές όπως φαίνονται στο από Ιούλιο 2002
τοπογραφικό διάγραμμα θεωρημένο από τη Δ.Τ.Υ. Ν.Α.
Ηρακλείου, οι οποίες αποτυπώνονται (πορτοκαλί χρώμα
στα πρωτότυπα σχέδια) με τα στοιχεία από το 1 έως 109
και προσδιορίζονται από τις αντίστοιχες συντεταγμένες
του συντημένου πίνακα συντεταγμένων.

Η διατομή που προκύπτει από τις υπόψη οριογραμμές
είναι επαρκής στο συγκεκριμένο τμήμα του ρέματος σύμ-
φωνα με τους υδραυλικούς υπολογισμούς της ανωτέρω
μελέτης.


Η απόφαση αυτή να δημοσιευθεί στην Εφημερίδα της
Κυβερνήσεως.


Ηράκλειο, 1 Νοεμβρίου 2002


Ο Γενικός Γραμματέας Περιφέρειας
ΑΘΑΝΑΣΙΟΣ ΚΑΡΟΥΝΤΖΟΣ


**ΤΟΠΟΓΡΑΦΙΚΟ ΔΙΑΓΡΑΜΜΑ ΑΠΟΣΠΑΣΜΑ
(ΣΕ ΣΜΙΚΡΗΝΗ) ΟΡΙΟΘΕΤΗΣΗΣ ΓΗΓΗΝΑΤΟΣ ΡΕΜΑΤΟΣ ΚΕΡΙΟΧΗΣ
"ΜΕΣΑΝΤΕΛΙΕΣ" - ΔΗΝΟΥ ΗΡΑΚΛΕΙΟΥ**


ΕΘΝΙΚΟ ΓΥΠΟΓΡΑΦΕΙΟ
Για τεχνικούς λόγους στο πλεόνυμο
ένιση δικαιώματος στο ηποδοτό


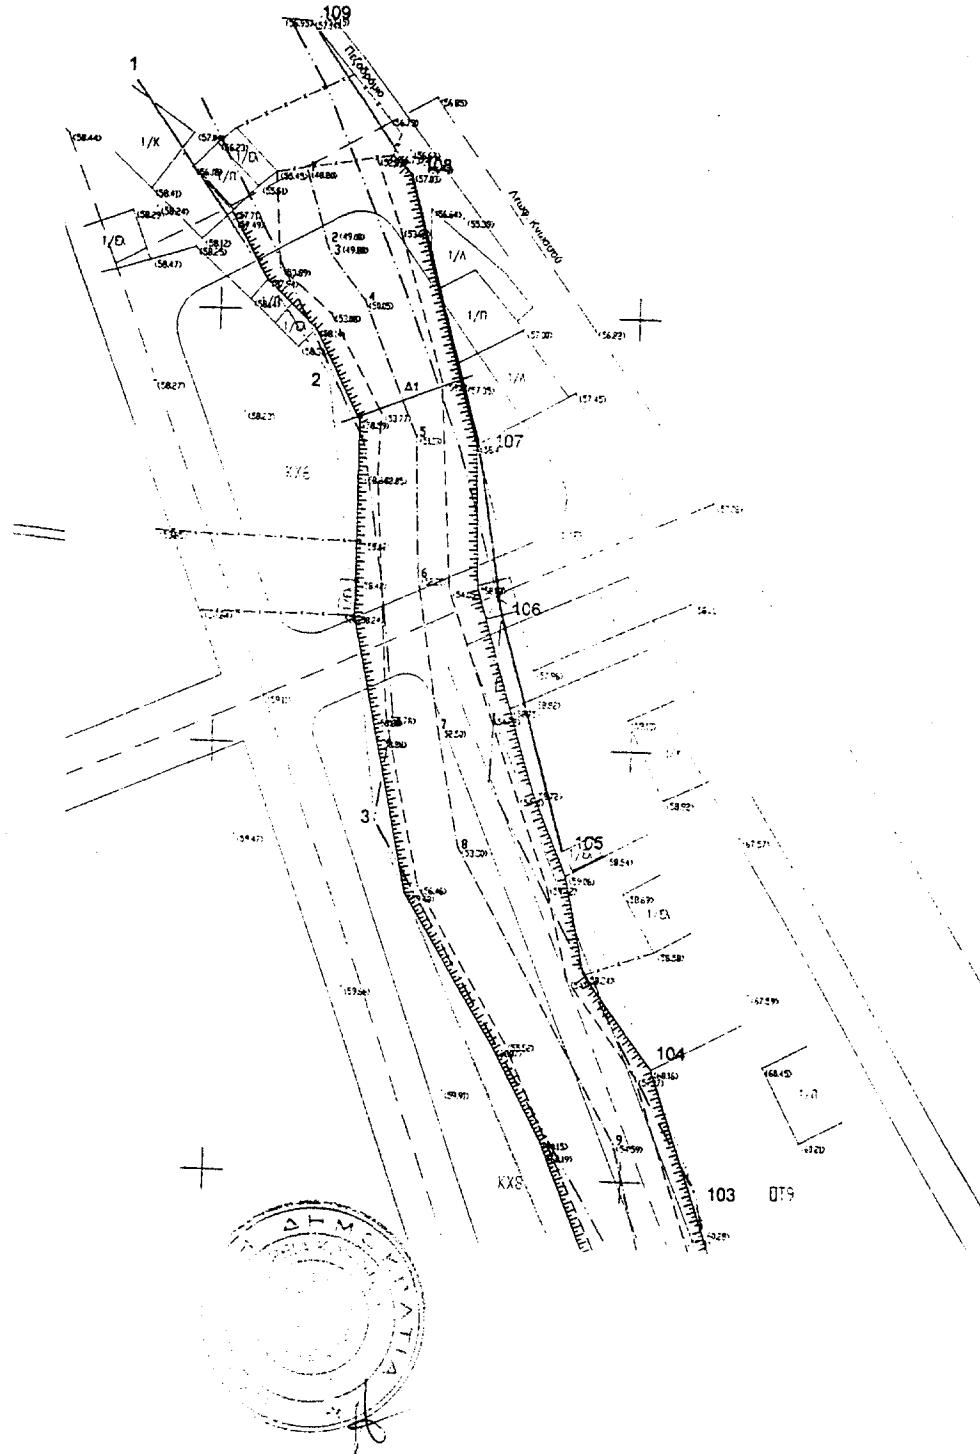


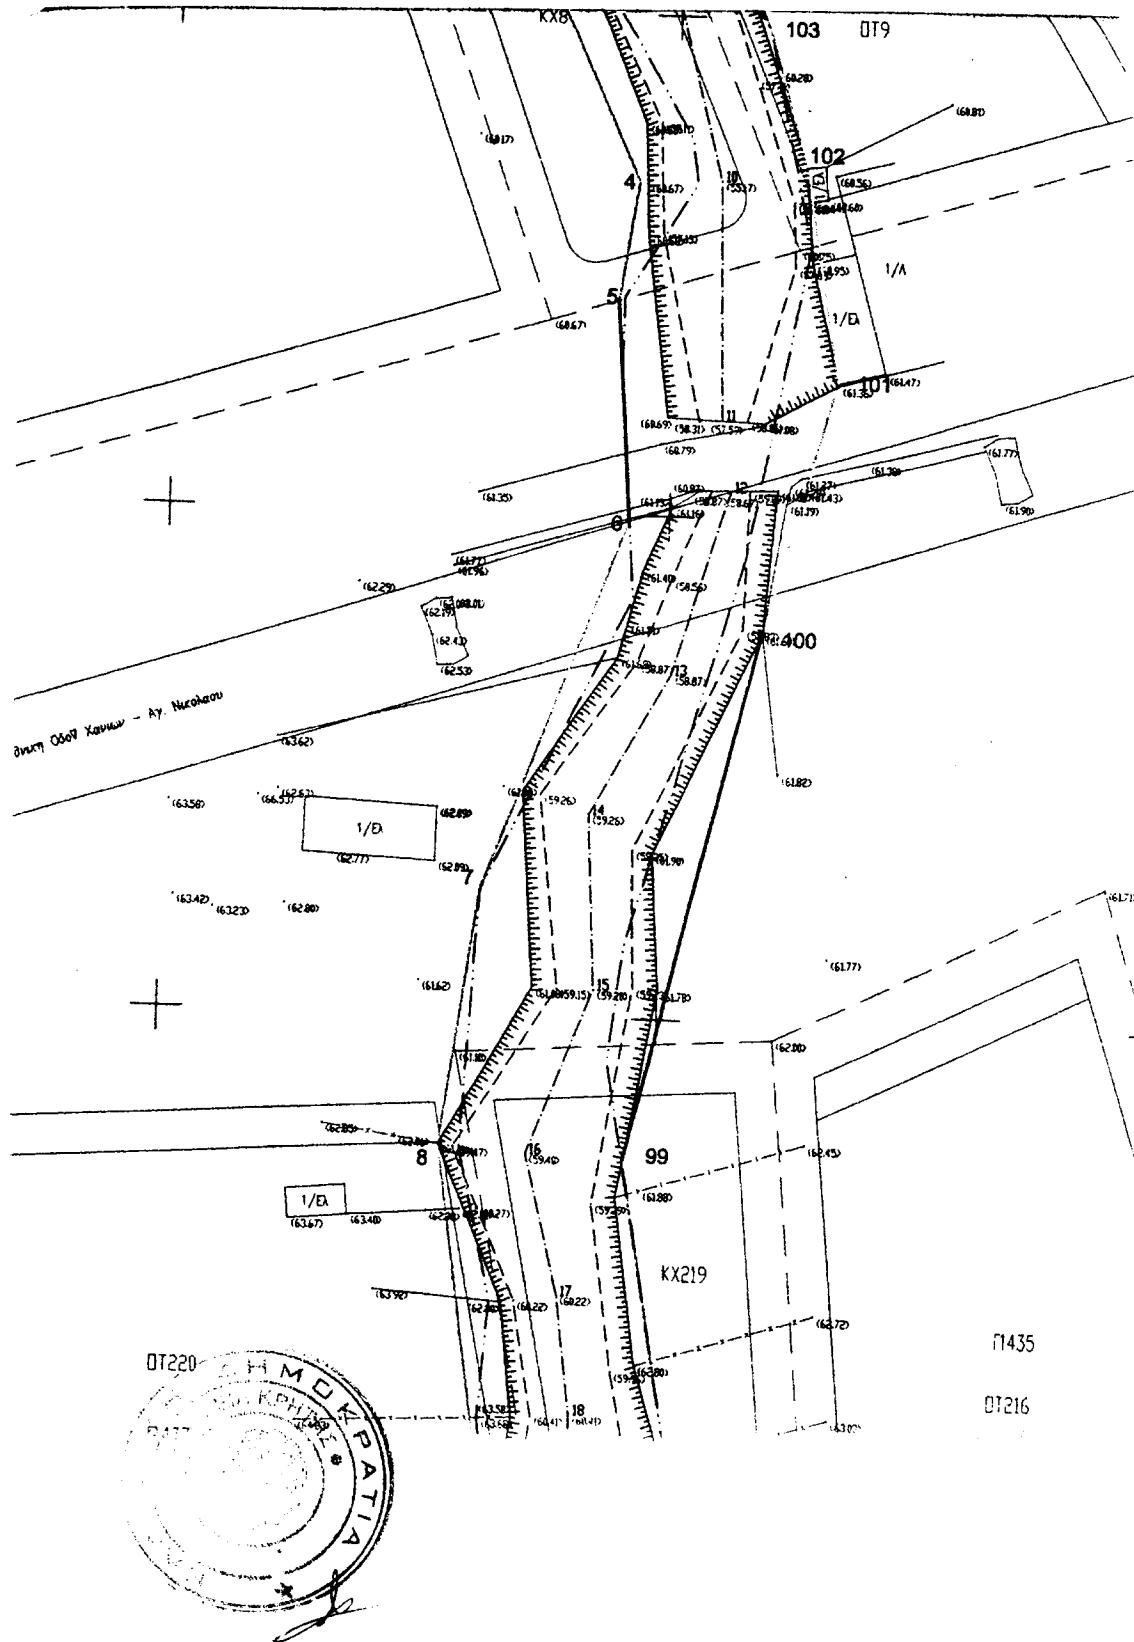


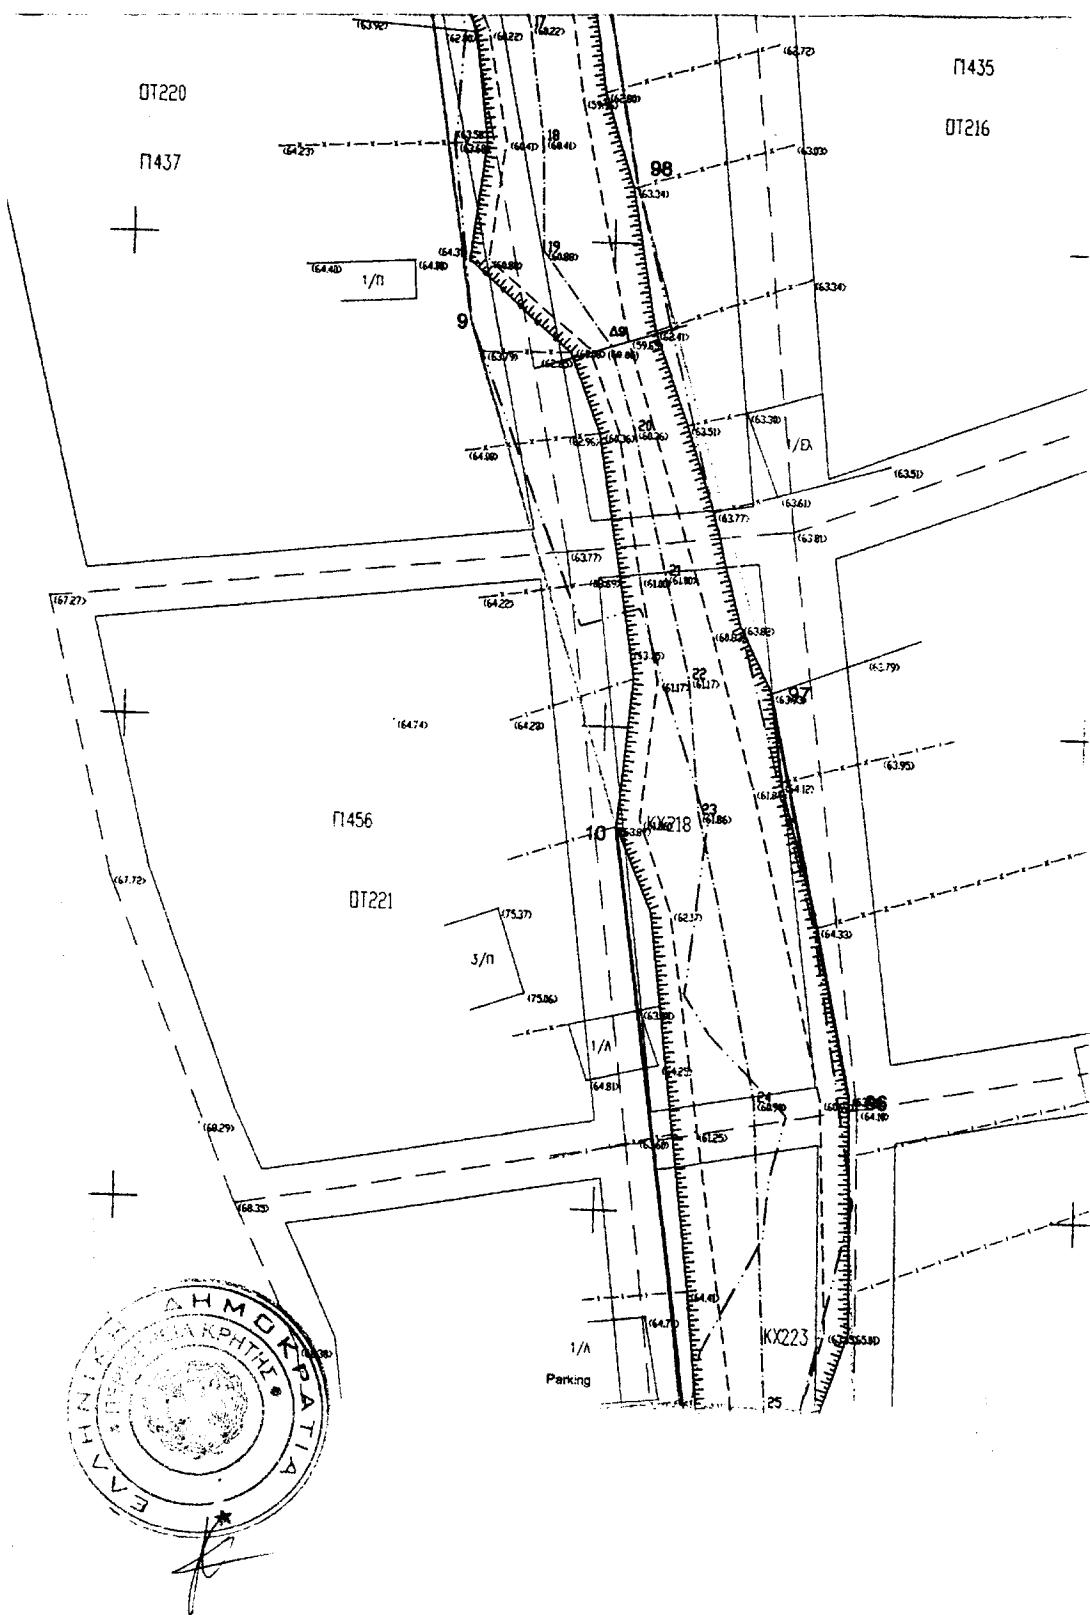


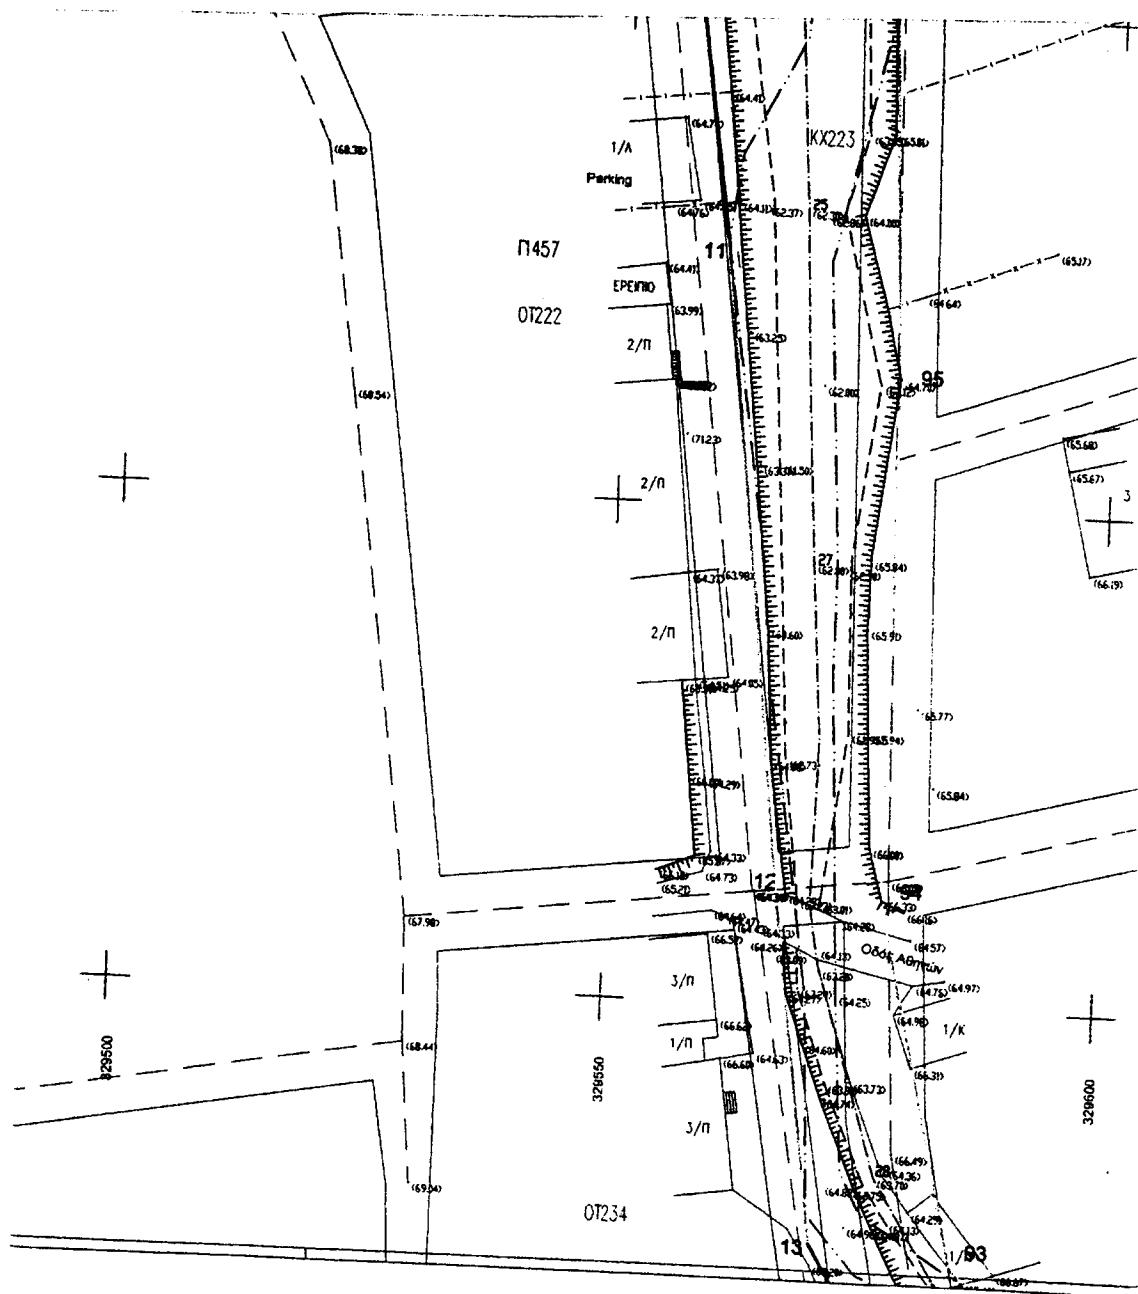


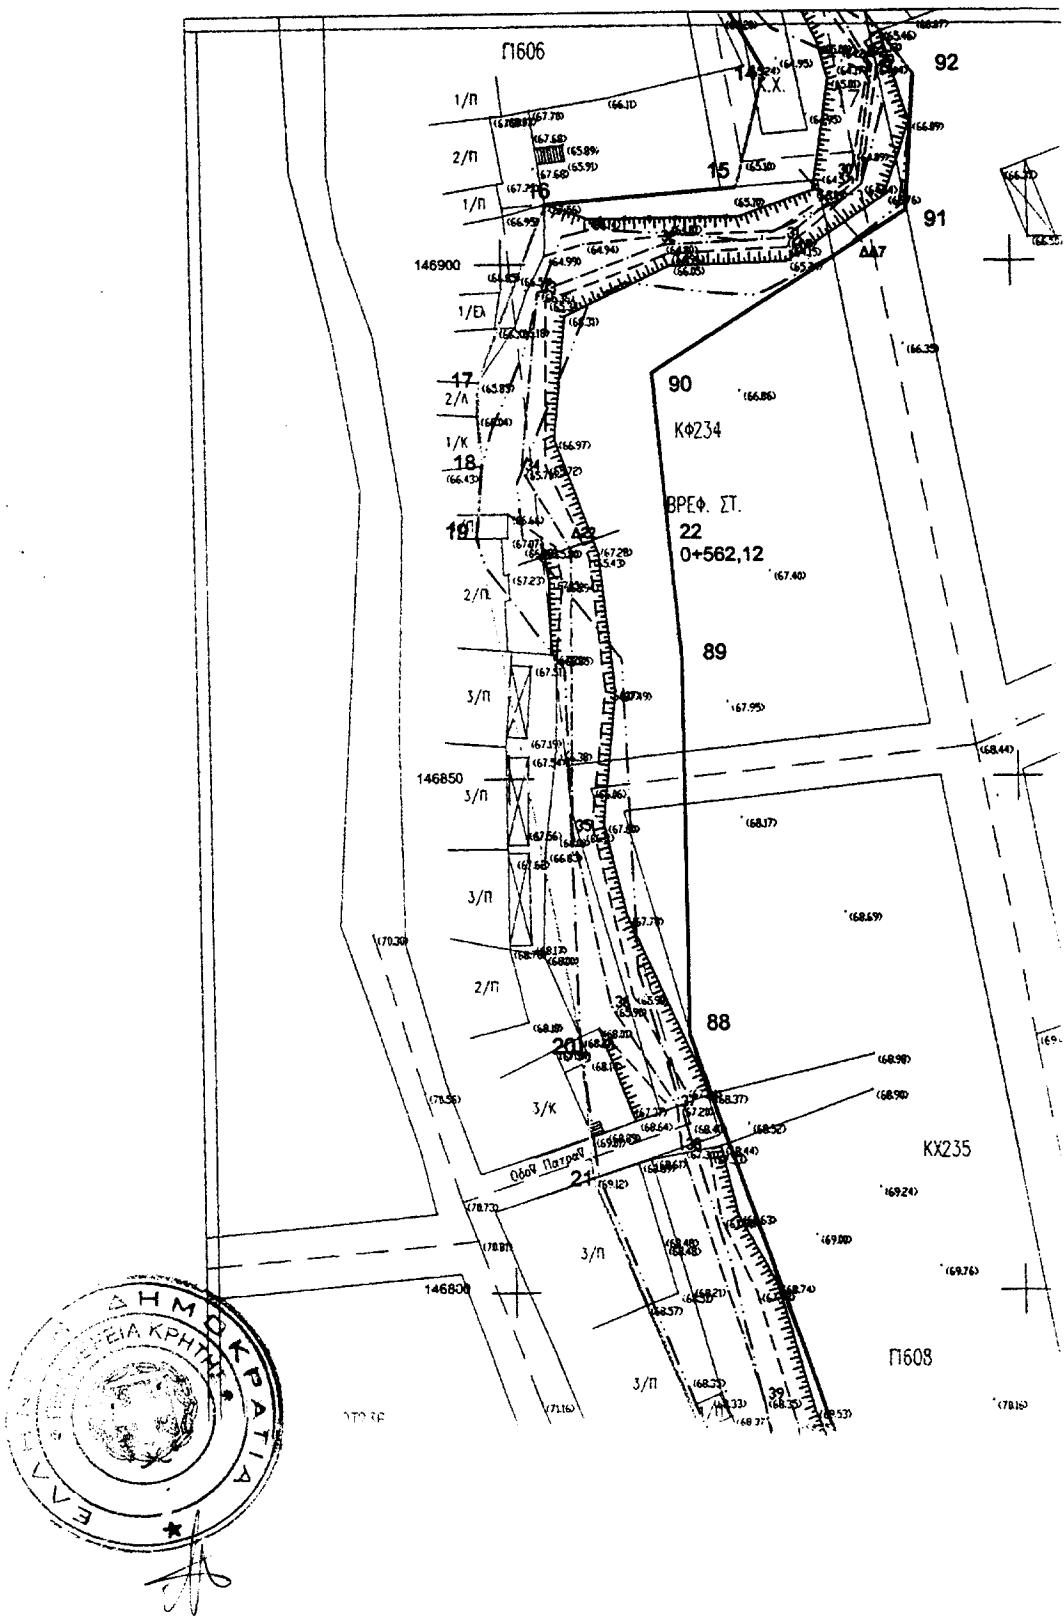


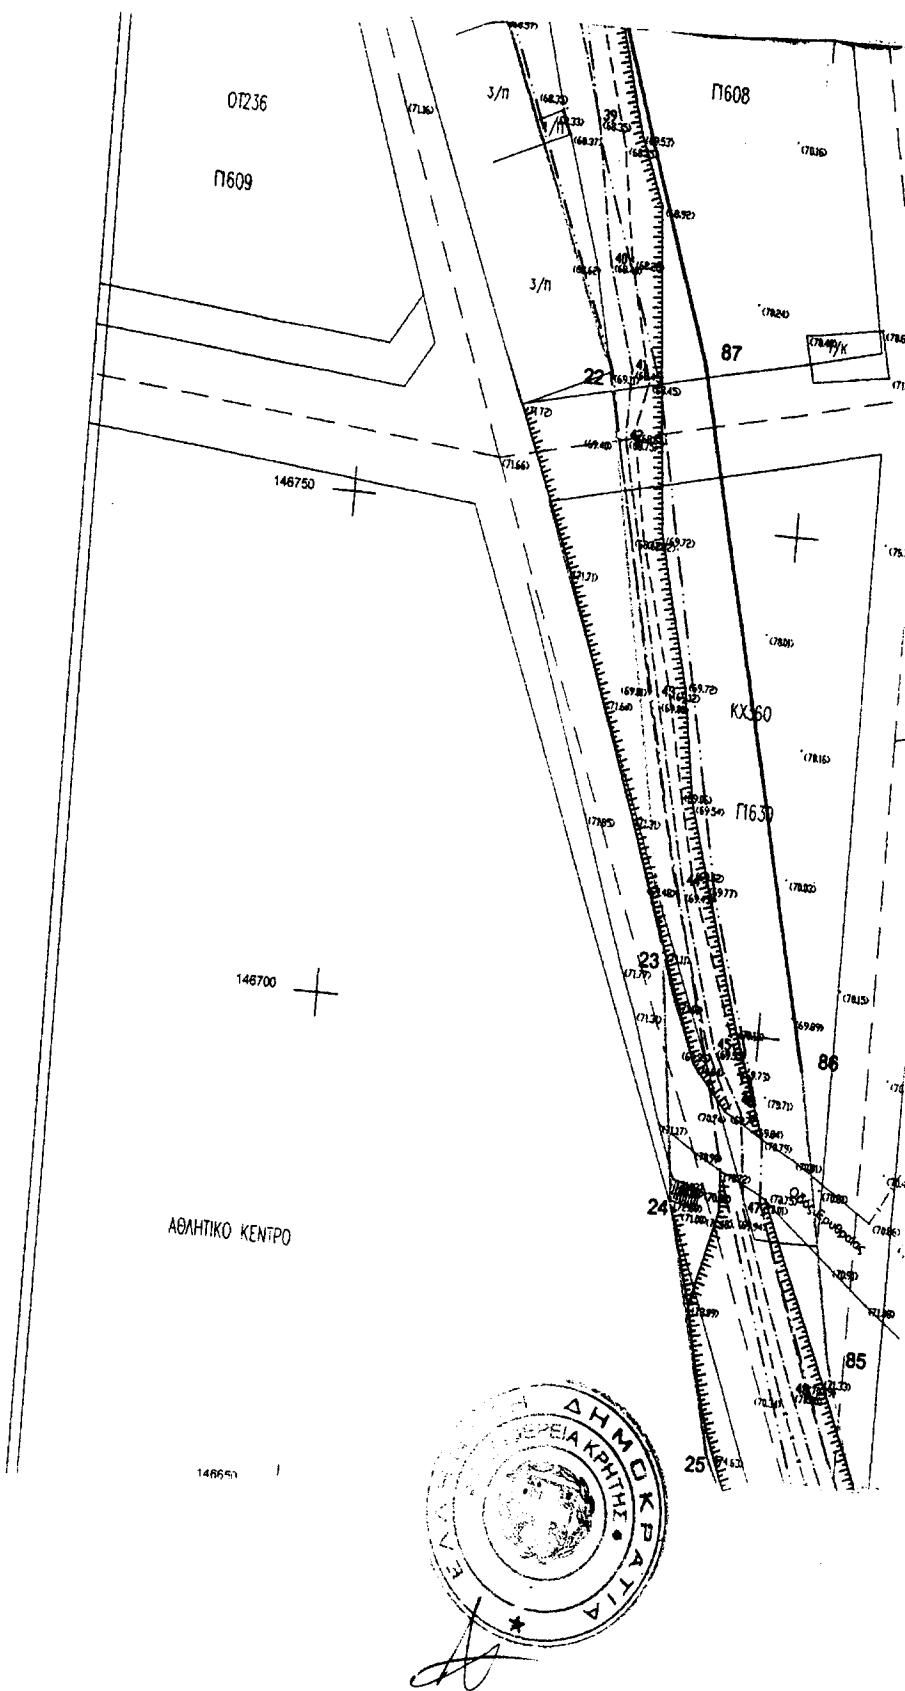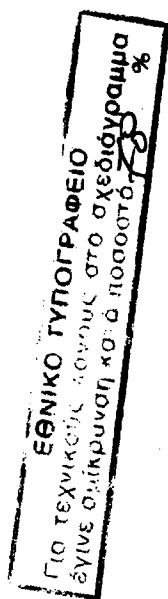


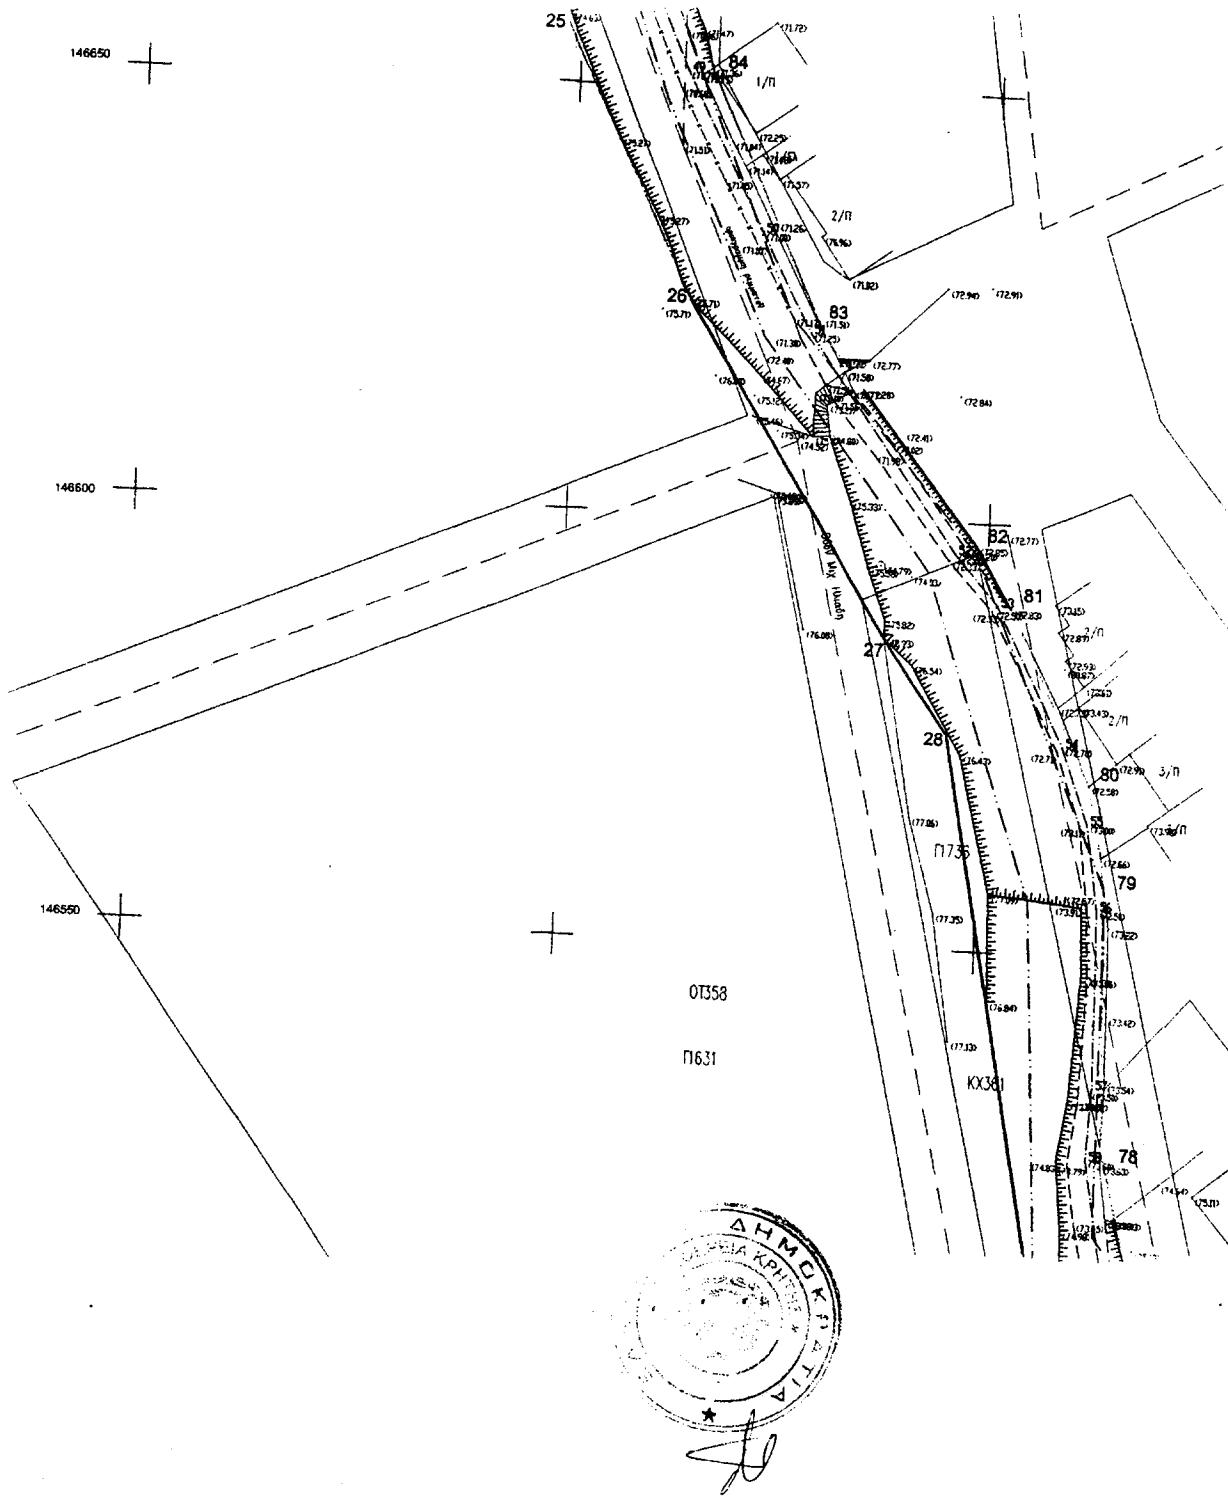


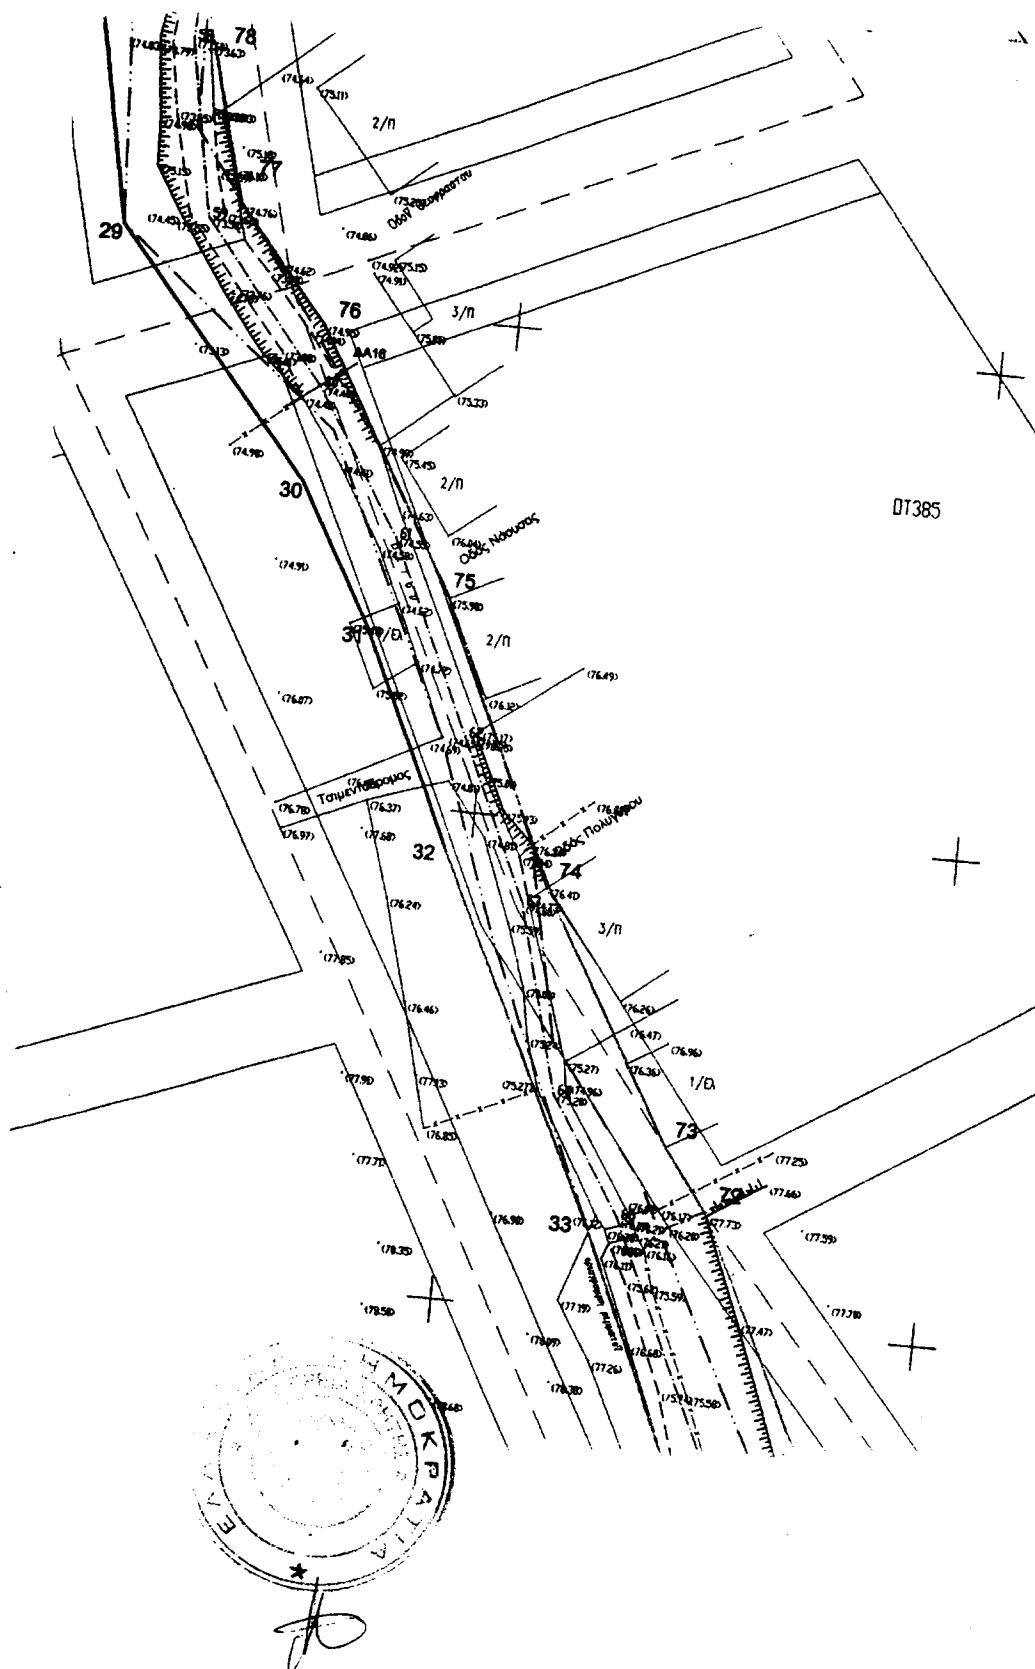


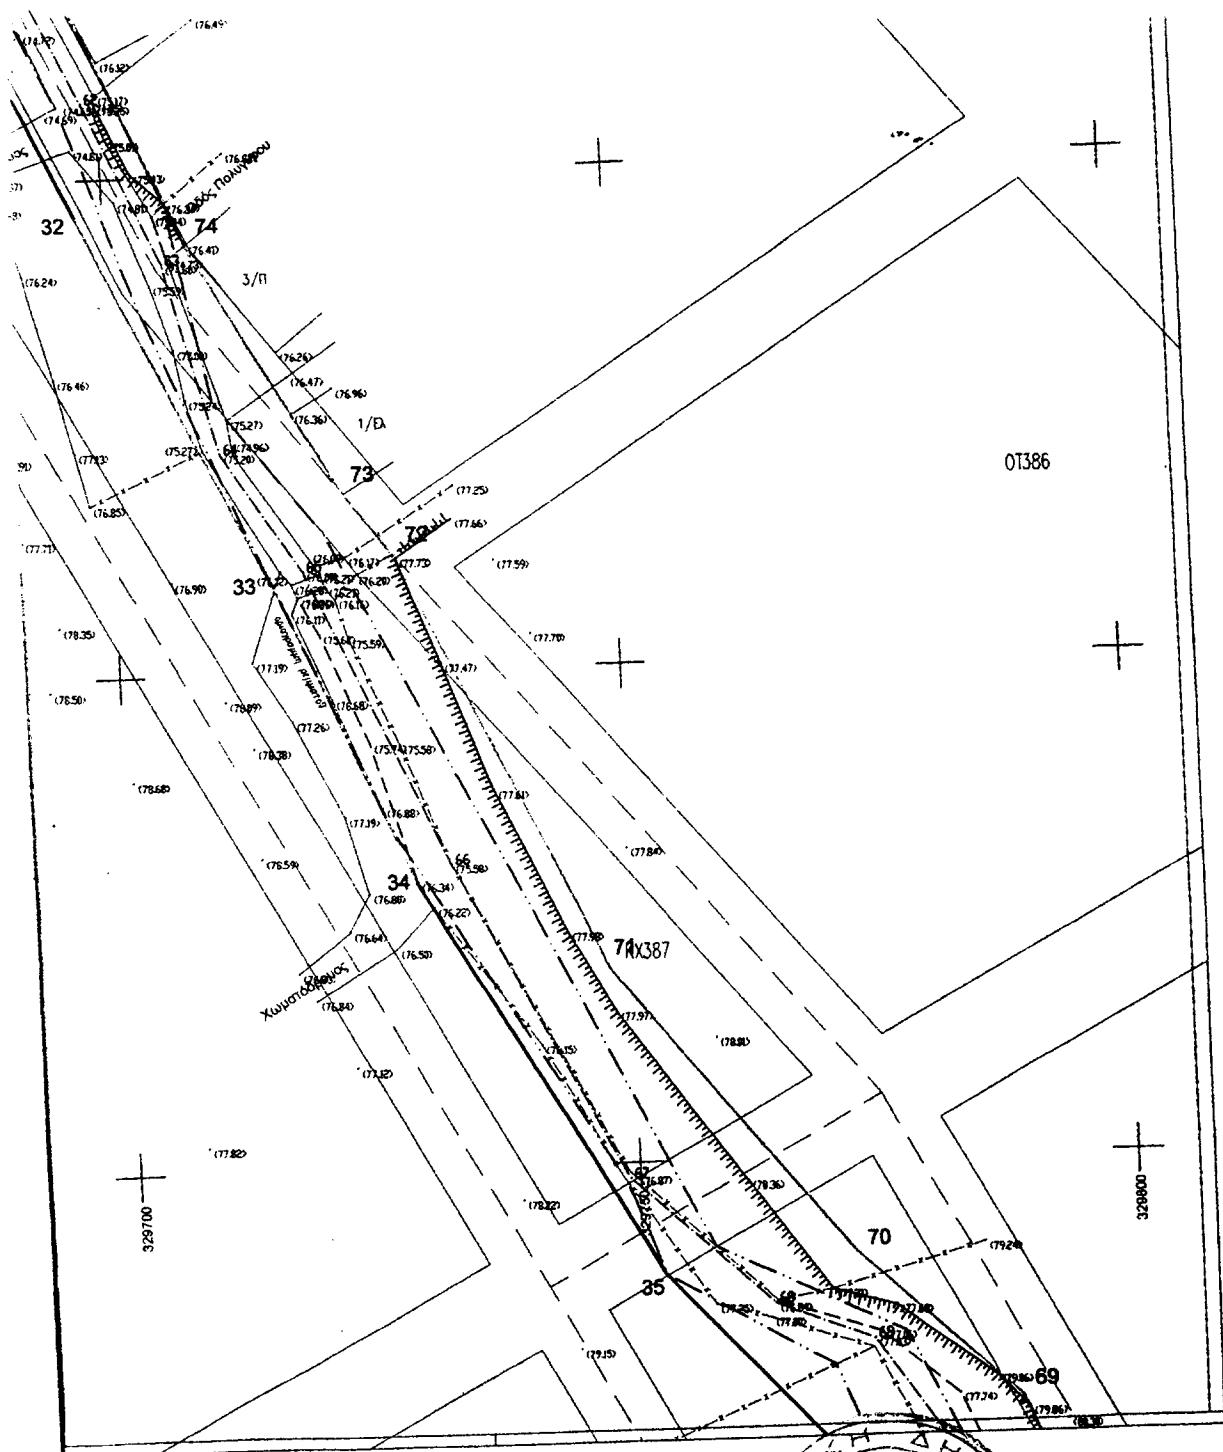


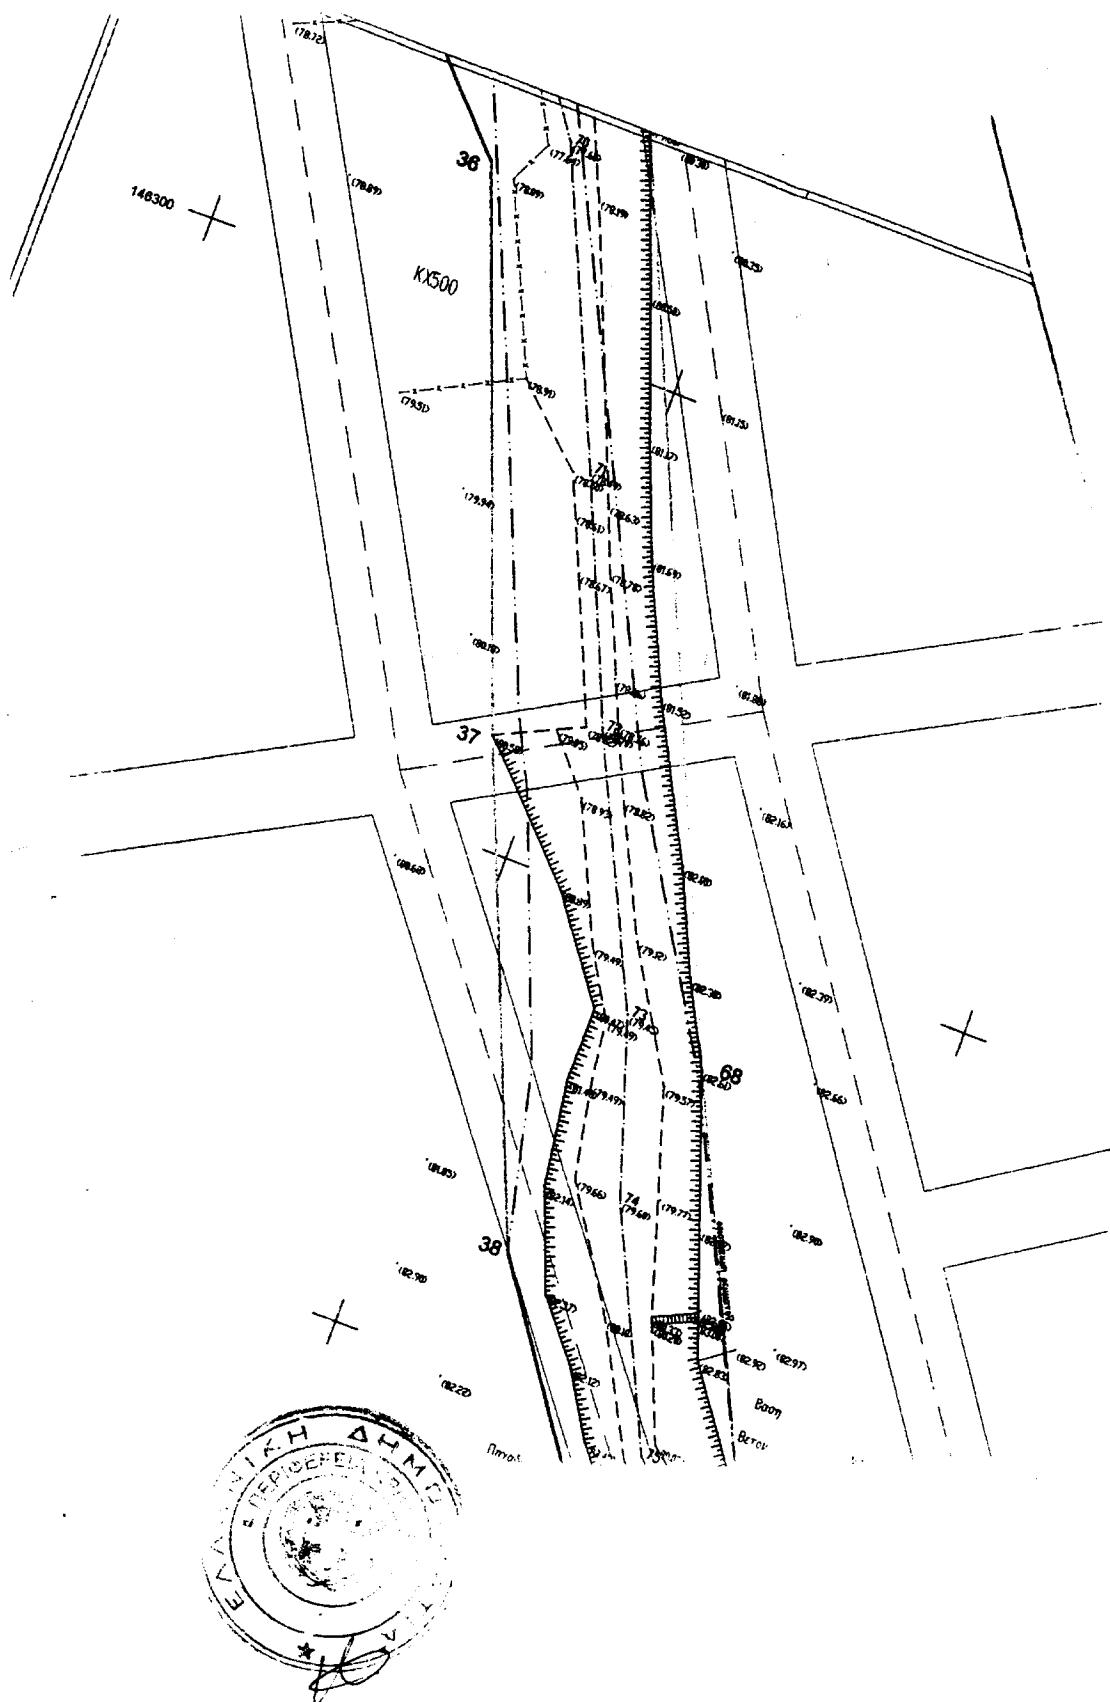


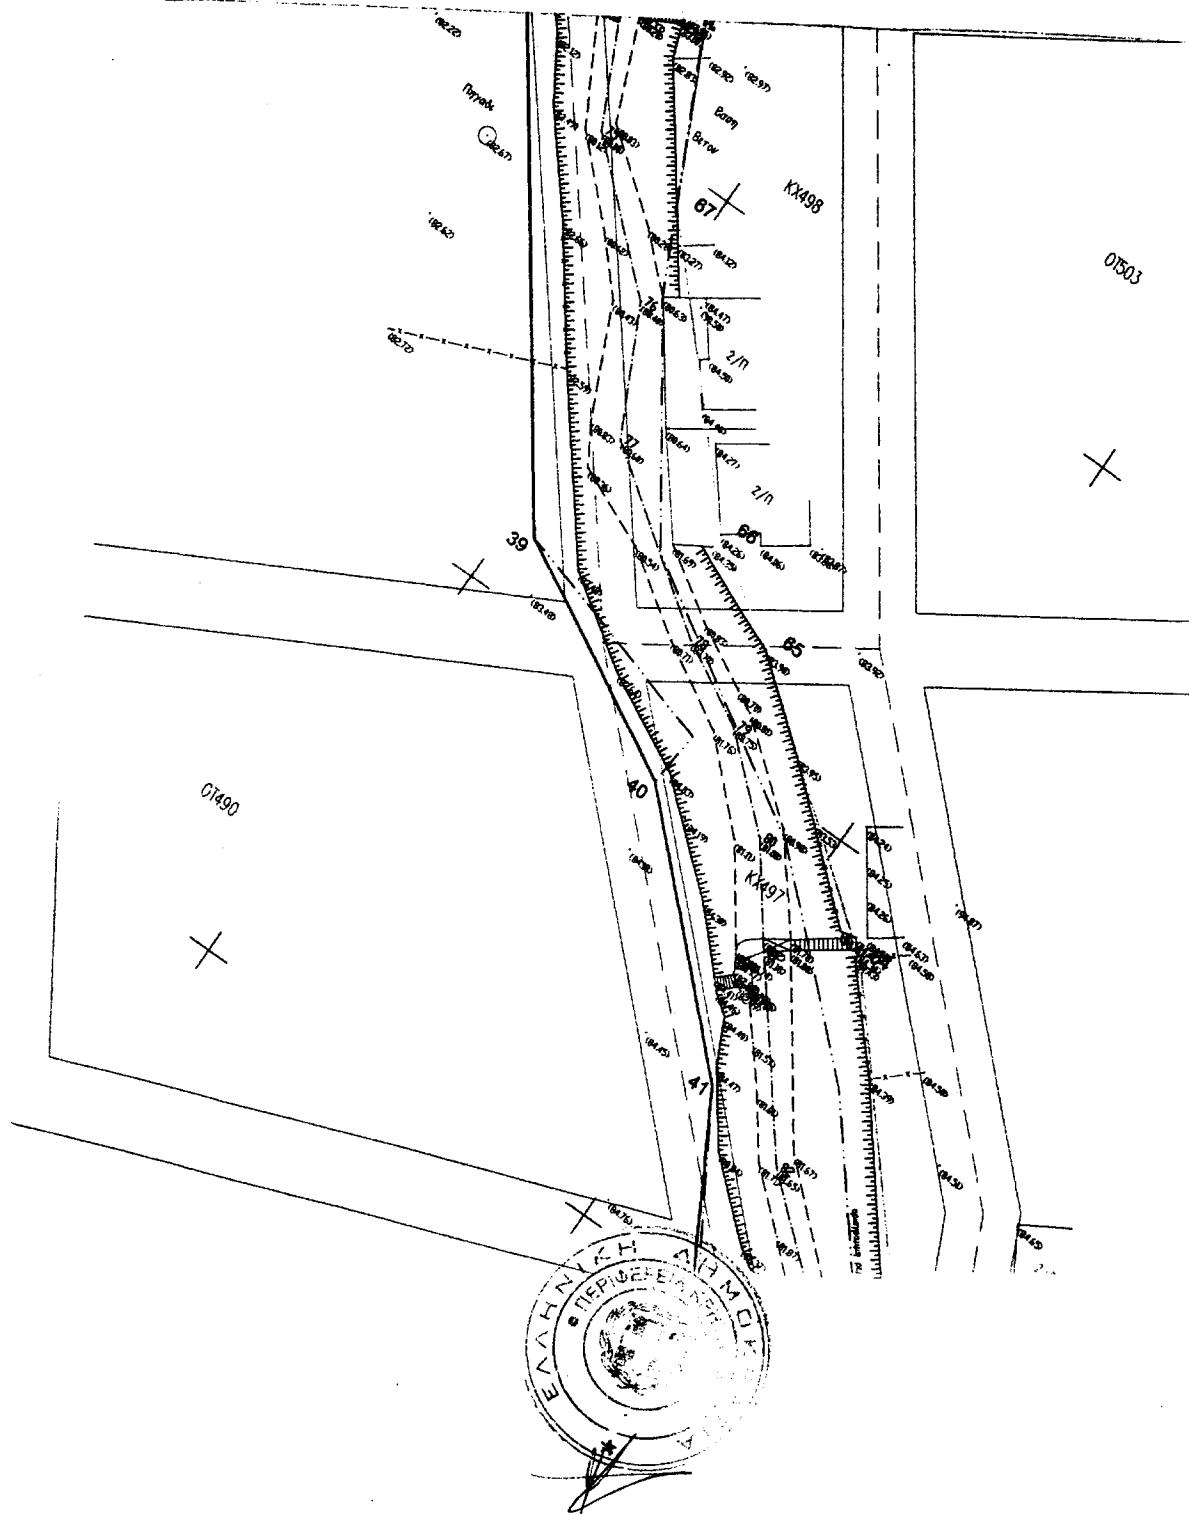

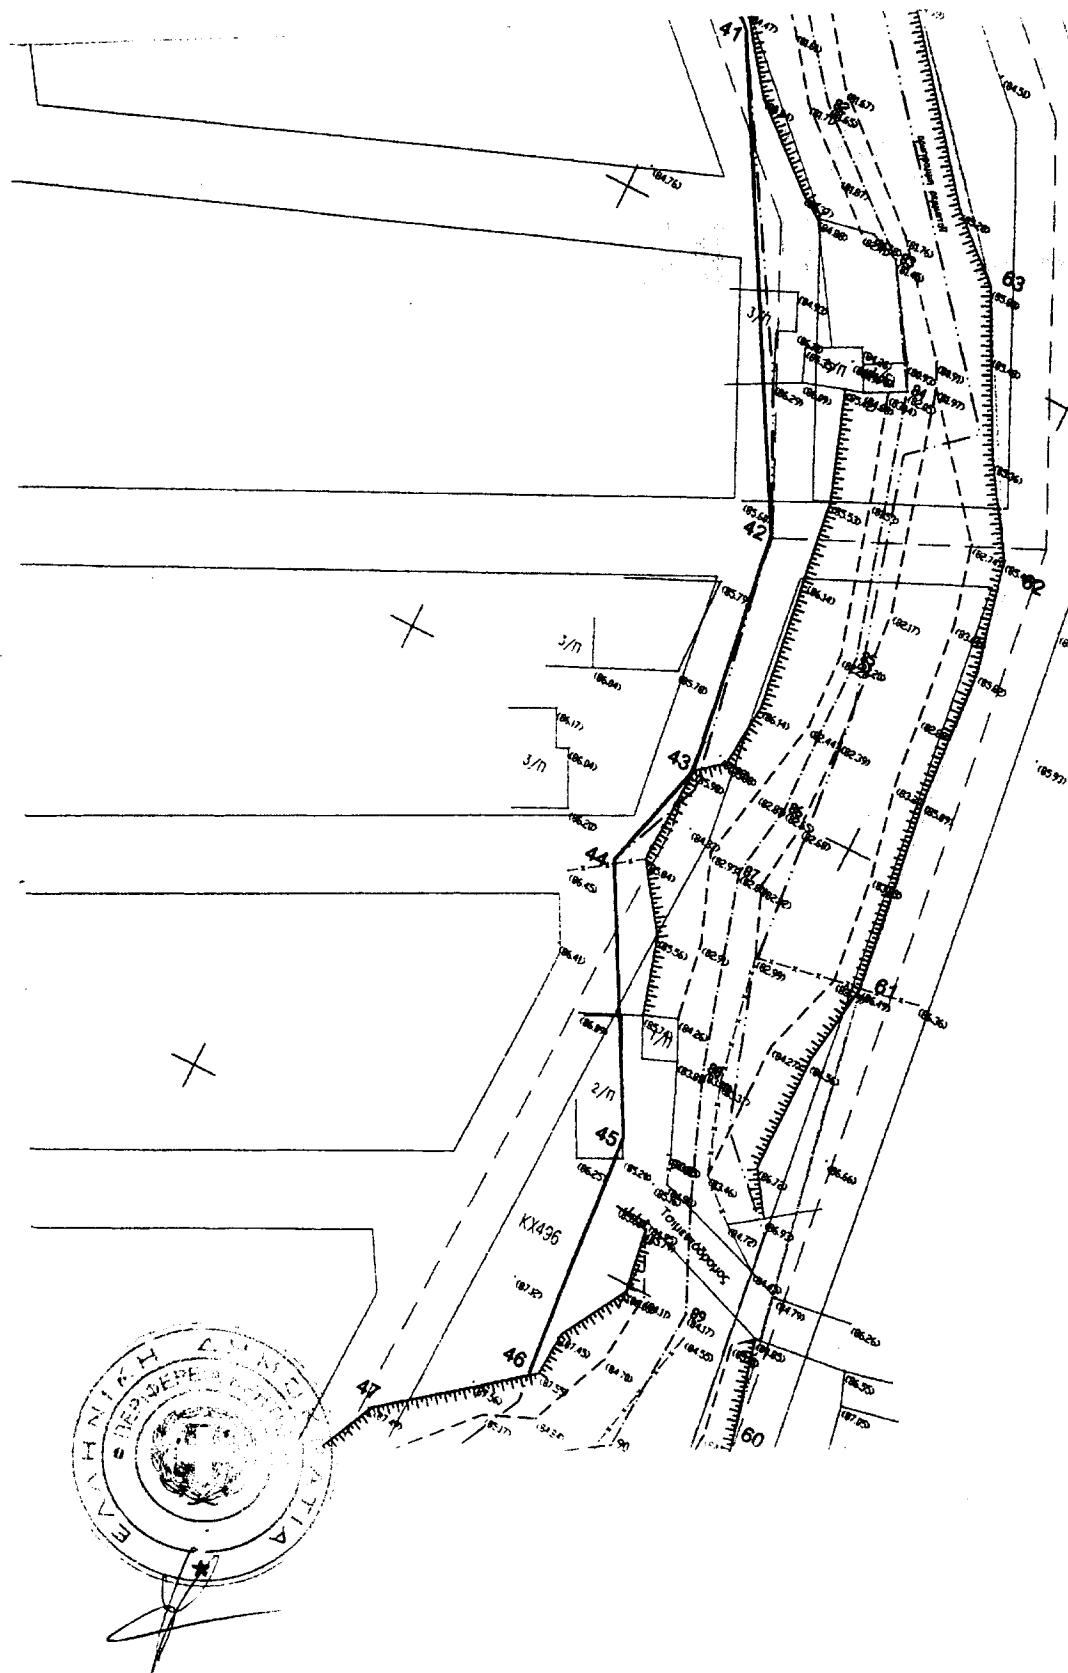

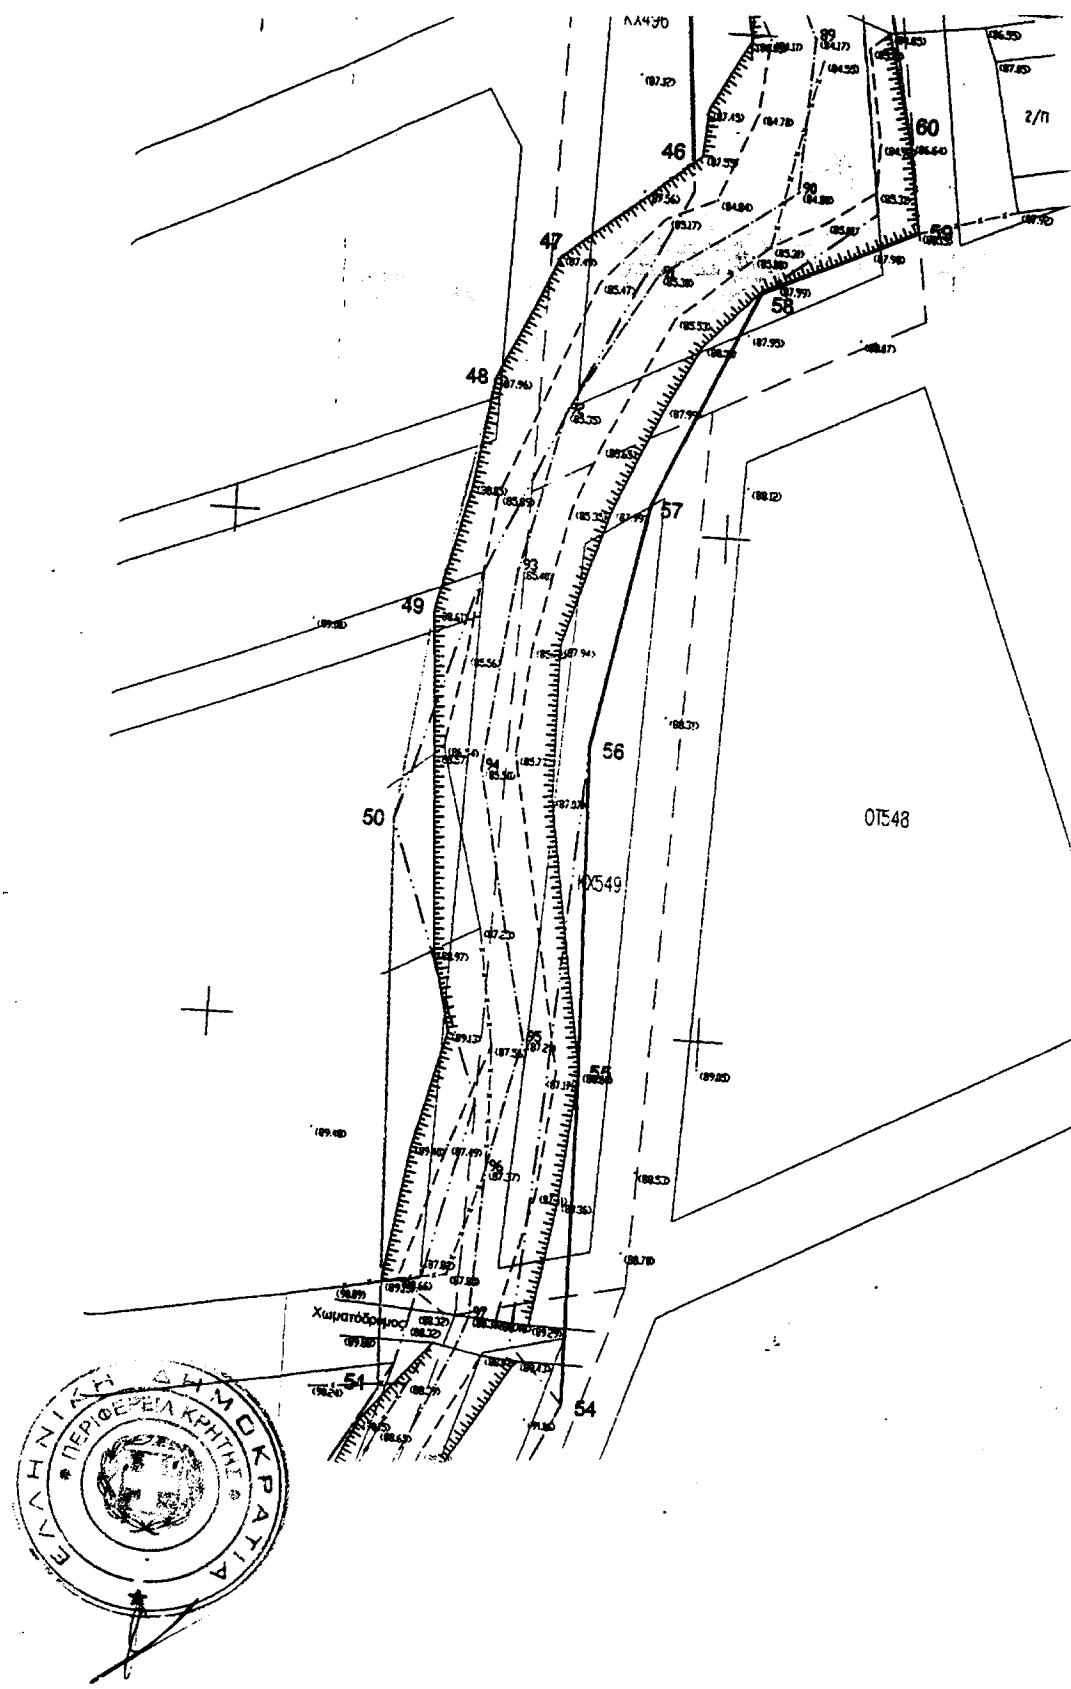

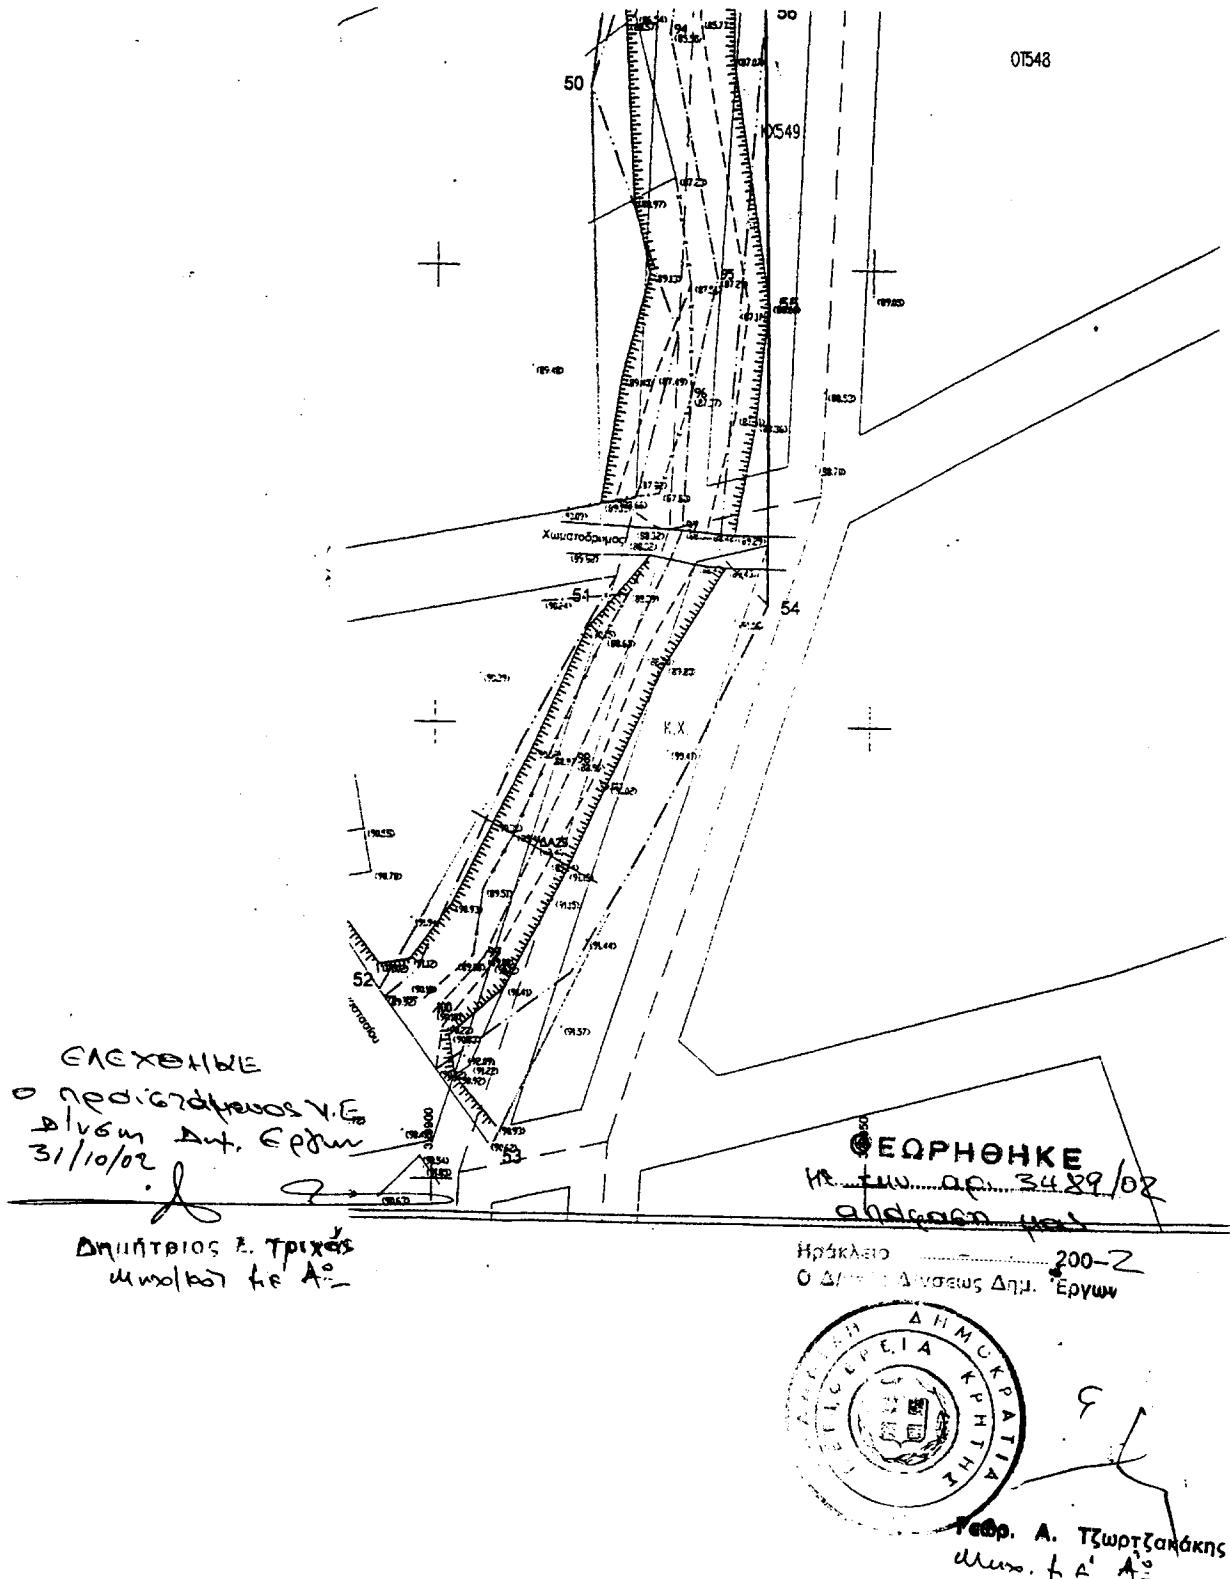

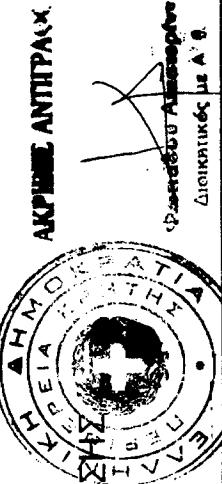

ΣΥΝΤΕΤΑΓΜΕΝΕΣ ΚΟΡΥΦΩΝ ΟΡΙΟΘΕΤΗΣ ΣΥΝΤΕΤΑΓΜΕΝΕΣ ΚΟΡΥΦΩΝ ΟΡΙΟΘΕΤΗΣ ΠΕΡΙΟΧΗΣ ΗΛΕΙΑΣ,, ΔΗΜΟΣ ΗΡΑΚΛΕΙΟΥ

α/α	X	Y	X	Y	X	Y	X	Y	X	Y	
1	329489,93	147426,15	28	329645,95	146575,33	55	329938,11	145896,15	82	329648,73	146597,38
2	329512,99	147392,64	29	329658,73	146506,57	56	329937,46	145928,47	83	329629,99	146621,39
3	329519,59	147341,30	30	329679,30	146482,00	57	329942,30	145952,81	84	329615,85	146652,24
4	329546,29	147283,24	31	329687,24	146467,79	58	329952,36	145974,56	85	329610,83	146668,38
5	329544,49	147271,46	32	329697,26	146446,20	59	329967,85	145981,49	86	329605,32	146697,00
6	329546,06	147249,47	33	329715,78	146408,46	60	329966,61	145990,29	87	329588,25	146766,32
7	329531,95	147212,50	34	329728,76	146378,69	61	329957,44	146037,74	88	329567,61	146824,97
8	329528,30	147187,07	35	329752,48	146338,59	62	329952,73	146080,38	89	329567,43	146861,69
9	329535,13	147141,55	36	329774,44	146315,27	63	329937,58	146107,45	90	329564,87	146889,34
10	329551,48	147089,80	37	329794,48	146261,19	64	329909,82	146139,99	91	329589,99	146905,01
11	329560,42	147026,75	38	329814,06	146212,91	65	329881,46	146162,19	92	329590,96	146918,34
12	329567,48	146961,50	39	329853,34	146157,47	66	329870,10	146169,79	93	329586,54	146924,18
13	329572,21	146926,01	40	329879,59	146143,41	67	329845,79	146196,40	94	329578,18	146960,88
14	329576,42	146918,88	41	329903,91	146119,66	68	329826,43	146237,12	95	329578,25	147013,15
15	329573,44	146907,34	42	329928,99	146074,92	69	329787,85	146325,75	96	329576,23	147062,61
16	329554,50	146905,84	43	329932,53	146050,01	70	329771,57	146340,61	97	329567,27	147103,95
17	329547,61	146888,54	44	329929,28	146038,14	71	329747,78	146369,59	98	329552,36	147155,90
18	329547,90	146880,49	45	329942,78	146013,32	72	329727,90	146411,20	99	329547,03	147185,79
19	329547,32	146873,45	46	329944,76	145987,29	73	329722,96	146411,77	100	329559,71	147238,62
20	329556,64	146824,74	47	329931,83	145977,06	74	329708,28	146443,18	101	329566,54	147263,82
21	329557,84	146811,07	48	329925,80	145964,47	75	329695,42	146471,63	102	329562,93	147285,10
22	329577,80	146764,40	49	329920,71	145941,14	76	329679,95	146498,28	103	329558,99	147298,72
23	329588,69	146707,51	50	329917,66	145920,01	77	329670,35	146510,03	104	329553,25	147313,21
24	329591,82	146682,36	51	329919,34	145863,68	78	329665,78	146527,34	105	329542,24	147338,23
25	329598,04	146657,85	52	329893,91	145820,65	79	329665,05	146557,81	106	329534,37	147365,51
26	329614,06	146625,16	53	329906,93	145803,54	80	329662,76	146570,08	107	329531,27	147385,11
27	329638,15	146586,29	54	329938,34	145863,17	81	329652,90	146590,27	108	329522,46	147416,15
									109	329510,05	147433,65