



04009901311020016



8735

ΕΦΗΜΕΡΙΣ ΤΗΣ ΚΥΒΕΡΝΗΣΕΩΣ

ΤΗΣ ΕΛΛΗΝΙΚΗΣ ΔΗΜΟΚΡΑΤΙΑΣ

ΤΕΥΧΟΣ ΤΕΤΑΡΤΟ

Αρ. Φύλλου 990

13 Νοεμβρίου 2002

ΠΕΡΙΕΧΟΜΕΝΑ

ΑΠΟΦΑΣΕΙΣ

- Χαρακτηρισμός ως διατηρητέας της πρόσοψης του κτιρίου που βρίσκεται στην πόλη της Θεσσαλονίκης επί της οδού Κλεισούρας αριθ. 5 και καθορισμός ειδικών όρων και περιορισμών δόμησής του, φερομένου ως ιδιοκτησία της Σοφίας Νικολάου και Ηλίας Μαντζαβίνου και Κωνσταντίνας Μακρή..... 1
- Τροποποιήσεις του εγκεκριμένου σχεδίου Έδεσσας Ν. πέλλας στα Ο.Τ. 209, 212-Ο.Τ. 255B και Ο.Τ. 176A..... 2
- Κήρυξη ως αναδασωτέας έκτασης εμβαδού 4,9 στρεμμάτων στη θέση «Λογγόρεμα ή Ντόσια» Περιφέρειας Δήμου Αγ. Κωνσταντίνου, Δ.Δ. Λογγού, του Νομού Φθιώτιδας..... 3

ΑΠΟΦΑΣΕΙΣ

Αριθ. 8156

(1)

Χαρακτηρισμός ως διατηρητέας της πρόσοψης του κτιρίου που βρίσκεται στην πόλη της Θεσσαλονίκης επί της οδού Κλεισούρας αριθ. 5 και καθορισμός ειδικών όρων και περιορισμών δόμησής του, φερομένου ως ιδιοκτησία της Σοφίας Νικολάου και Ηλίας Μαντζαβίνου και Κωνσταντίνας Μακρή.

Ο ΥΠΟΥΡΓΟΣ ΜΑΚΕΔΟΝΙΑΣ - ΘΡΑΚΗΣ

Έχοντας υπόψη:

1. Τις διατάξεις:

• Του Ν. 1577/1985 (Φ.Ε.Κ. 210 Α') «Γενικός Οικοδομικός Κανονισμός» και ειδικότερα του άρθρου 4 αυτού, όπως το άρθρο αυτό τροποποιήθηκε με το Ν. 1772/1988 - Φ.Ε.Κ. 91 Α'), συμπληρώθηκε με το άρθρο 22 του Ν. 2300/1995 (Φ.Ε.Κ. 69 Α') και αντικαταστάθηκε με το άρθρο 3 του Ν. 2831/2000 (Φ.Ε.Κ. 140 Α') «Τροποποίηση των διατάξεων του Ν. 1577/1985 «Γενικός Οικοδομικός Κανονισμός» και άλλες πολεοδομικές διατάξεις».

• Των Π.Δ./των 358/1986 (Φ.Ε.Κ. 158 Α') «Καθορισμός αρμοδιοτήτων Υπουργείου Βόρειας Ελλάδας» και ειδικότερα του άρθρου 2 παρ. δ (αα) και (δδ), που αναφέρονται στο χαρακτηρισμό κτιρίων ως διατηρητέων ή οικισμών ή τμημάτων αυτών ως παραδοσιακών και στην προστασία των ιστορικών τόπων, αντίστοιχα.

• Του Π.Δ. 331/2001 (Φ.Ε.Κ. 221 Α) «Οργανισμός του Υπουργείου Μακεδονίας - Θράκης».

• Του άρθρου 29Α του Ν. 1558/1985 «Κυβερνητικά Όργανα» (Α'137), που προστέθηκε με το άρθρο 27 του Ν.2081/1992 (Α'154) και αντικαταστάθηκε με την παράγρ. 2α του άρθρου 1 του Ν. 2469/1997 (Α'38).

2. Την Υ 704/19.8.1988 (Φ.Ε.Κ. 575 Β') απόφαση του Πρωθυπουργού, για τη μετονομασία του Υπουργείου Βόρειας Ελλάδας σε Υπουργείο Μακεδονίας - Θράκης.

3. Την από 23.9.2002 αιτιολογική έκθεση της Δ/νσης Κοινωνικής-Πολιτιστικής Ανάπτυξης & Επικοινωνίας (πρώην Πολιτισμού) του Υπουργείου Μακεδονίας - Θράκης.

4. Την από 15.10.2002 απάντηση των ιδιοκτητών του υπόψη κτιρίου, αποφασίζουμε:

1. Χαρακτηρίζουμε ως διατηρητέα τη πρόσοψη του κτιρίου επί της οδού Κλεισούρας αριθ. 5 της πόλης της Θεσσαλονίκης, όπως αυτό φαίνεται διαγραμματισμένο στο απόσπασμα τοπογραφικού διαγράμματος σε κλίμακα 1:2000, που θεωρήθηκε από τη Διεύθυνση Κοινωνικής-Πολιτιστικής Ανάπτυξης και Επικοινωνίας του ΥΜΑΘ και που αντίτυπο του δημοσιεύεται με την απόφαση αυτή, για τους εξής λόγους:

Πρόκειται για χαρακτηριστικό κτίσμα συνόλου κτιρίων του παραδοσιακού αστικού τοπίου της Θεσσαλονίκης.

Αποτελεί σημαντική ενότητα με τη δημιουργία ενιαίου μετώπου με τα γειτονικά κτίρια, σε δρόμο που οδηγεί στη Βυζαντινή εκκλησία Παναγία των Χαλκίων και εντάσσεται στη γειτονιά τεχνιτών, που διατηρήθηκε από τα Βυζαντινά χρόνια.

Αποτελεί μέρος του εμπορικού τομέα του ιστορικού κέντρου της Θεσσαλονίκης, το οποίο ως σύνολο έχει σημαντική αρχιτεκτονική και πολεοδομική αξία.

Η διατήρηση του συνόλου αυτού θα συμβάλλει στη διάσωση της παραδοσιακής αρχιτεκτονικής και πολιτιστικής κληρονομιάς της πόλης της Θεσσαλονίκης.

2. Στη χαρακτηριζόμενη ως διατηρητέα πρόσοψη του κτιρίου:

α) επιβάλλεται η επαναφορά -αποκατάσταση στην αρχική της μορφή της όψης του ισογείου του κτιρίου (έως το ύψος του 1ου ορόφου) και απαγορεύεται κάθε αφαίρεση, αλλοίωση ή καταστροφή των επί μέρους αρχιτεκτονικών και διακοσμητικών της στοιχείων.

β) Επιτρέπεται προσθήκη καθ' ύψος ως εξής:

- Διατηρείται το πίσω όριο του υφιστάμενου κτιρίου ως όριο του νέου κτιρίου (υφιστάμενο συν προσθήκη).

- Πρώτος και δεύτερος όροφος προσθήκης σε υποχώρηση τριών (3) μέτρων από την οικοδομική γραμμή (επί της οδού Κλεισούρας), συνολικού μικτού ύψους έξι (6) μέτρων.

- Τρίτος όροφος προσθήκης σε υποχώρηση πέντε (5) μέτρων, από την οικοδομική γραμμή (επί της οδού Κλεισούρας), μικτού ύψους τριών (3) μέτρων.

- Τετράκλινη στέγη με επικάλυψη κεραμιδιών.

γ) Ως προς τις χρήσεις επιτρέπονται καταστήματα, γραφεία και κατοικίες.

3. Επιτρέπεται η επισκευή, ο εκσυγχρονισμός των εγκαταστάσεων και η στατική ενίσχυση εφόσον δεν αλλοιώνεται ο γενικός αρχιτεκτονικός χαρακτήρας του.

4. Απαγορεύεται η τοποθέτηση κάθε είδους επιγραφών και διαφημίσεων σε οποιαδήποτε θέση του κτιρίου. Επιτρέπεται μόνο η τοποθέτηση επιγραφών μικρών διαστάσεων στην Ελληνική γλώσσα, που να πληροφορούν για τη χρήση των χώρων του κτιρίου.

5. Για οποιαδήποτε παρέμβαση στο εξωτερικό του διατηρητέου κτιρίου, όπως και για την τοποθέτηση επιγραφών, απαιτείται έλεγχος της Επιτροπής Πολεοδομικού και Αρχιτεκτονικού Ελέγχου (ΕΠΑΕ) και έγκριση της αρμόδιας Διεύθυνσης του Υπουργείου Μακεδονίας - Θράκης.

6. Κατά της αποφάσεως αυτής μπορεί να ασκηθεί το ένδικο μέσο της αιτήσεως ακυρώσεως ενώπιον του Συμβουλίου

της Επικρατείας, σύμφωνα με τις διατάξεις του άρθρου 46 του Π.Δ. 18/1989 «Κωδικοποίηση Διατάξεων νόμων για το Συμβούλιο της Επικρατείας».

7. Κάλυψη δαπάνης: Από τις διατάξεις αυτής της απόφασης δεν προκαλείται δαπάνη σε βάρος του κρατικού προϋπολογισμού ή του Προϋπολογισμού του οικείου Ο.Τ.Α.


8. Η ισχύς της απόφασης αυτής αρχίζει από τη δημοσίευσή της στην Εφημερίδα της Κυβερνήσεως.

Η απόφαση αυτή να δημοσιευθεί στην Εφημερίδα της Κυβερνήσεως.

Θεσσαλονίκη, 4 Νοεμβρίου 2002

Ο ΥΠΟΥΡΓΟΣ

ΓΕΩΡΓΙΟΣ ΠΑΣΧΑΛΙΔΗΣ

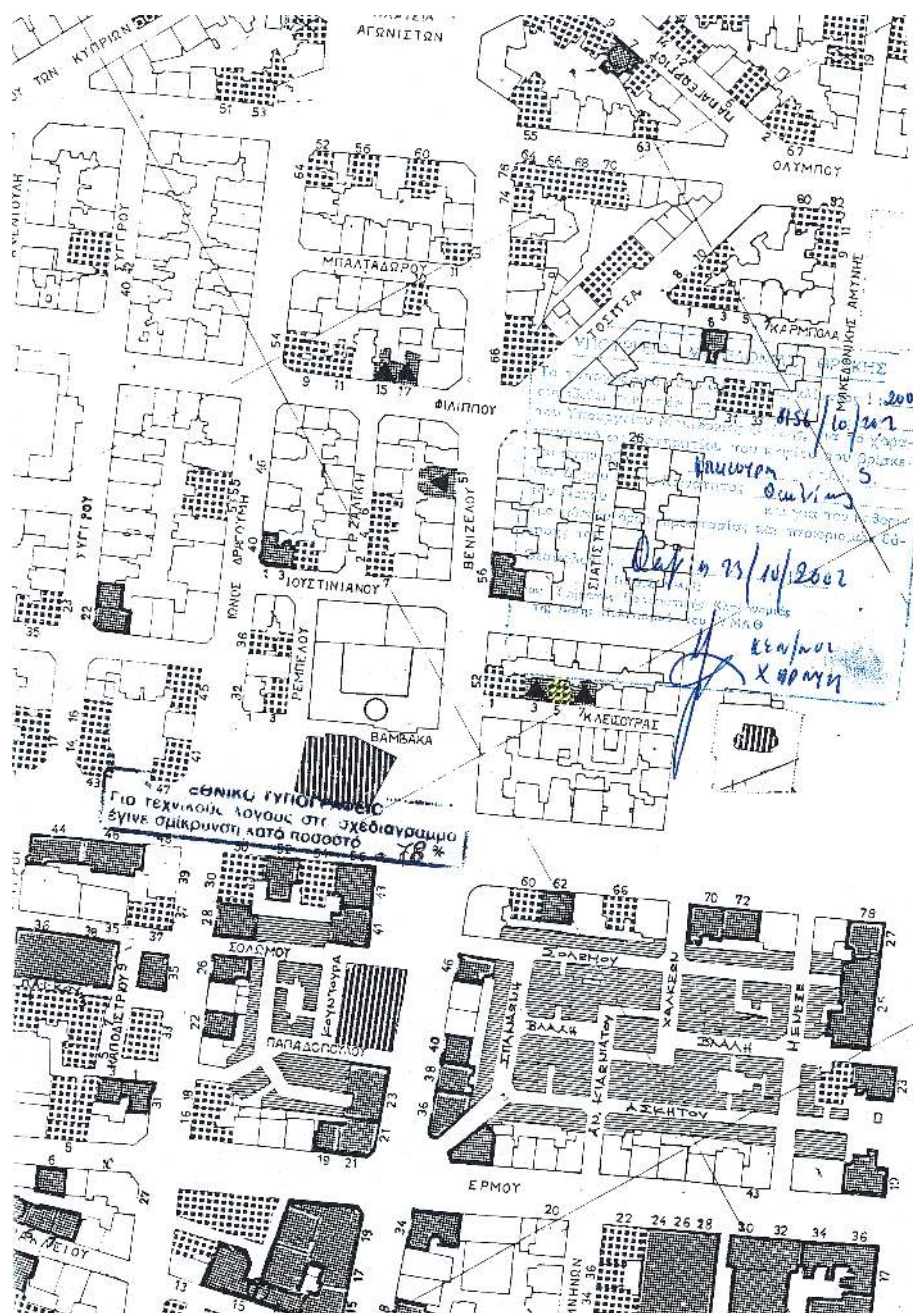

Αριθ. 16485

(2)

Τροποποιήσεις του εγκεκριμένου σχεδίου Έδεσσας Ν. Πέλλας στα Ο.Τ. 209, 212-Ο.Τ. 255Β και Ο.Τ. 176Α.

Ο ΝΟΜΑΡΧΗΣ ΠΕΛΛΑΣ

Έχοντας υπόψη:

1. Τις διατάξεις του Π.Δ. 30/96(ΦΕΚ 21Α/96) «Κώδικας Νομαρχιακής Αυτ/σης», όπως τροποποιήθηκε και ισχύει.
2. Την 55/30.8.00 (ΦΕΚ 1423Β/27.11.00) απόφαση του Ν.Σ. Πέλλας
3. Τις διατάξεις του από 17.7.1923 Ν.Δ. «περί σχεδίων πόλεων και κωμών του Κράτους», όπως τροποποιήθηκε και συμπληρώθηκε μεταγενέστερα.
4. Τις διατάξεις του Ν. 1337/83 (ΦΕΚ 33Α) «Οικιστικός Νόμος», όπως τροποποιήθηκε και συμπληρώθηκε μεταγενέστερα.
5. Τις διατάξεις του Ν. 1577/1985 (ΦΕΚ 210/Α) «Περί ΓΟΚ», όπως τροποποιήθηκε και συμπληρώθηκε μεταγενέστερα.
6. Τις διατάξεις του Ν. 3044/02(ΦΕΚ 197τ.Α/02) και ειδικότερα το άρθρο 10.
7. Τις διατάξεις του άρθρου 29Α του Ν. 1558/85 όπως προστέθηκαν με το άρθρο 27 του Ν. 2081/92.
8. Την ΕΠΑ 31/19.5.97 (ΦΕΚ 618Δ/97) απόφαση Νομάρχη «Αναθεώρηση εγκεκριμένου σχεδίου Δήμου Έδεσσας».
9. Την 50631/16.5.97(ΦΕΚ 503Δ/97) απόφαση Νομάρχη Πέλλας «Αναθεώρηση εγκεκριμένου σχεδίου Δήμου Έδεσσας για την τροποποίηση ρυμοτομικών και οικοδομικών γραμμών».
10. Οι 139 και 140 έτους 2001 αποφάσεις του Δημοτικού Συμβουλίου Έδεσσας.
11. Την σύμφωνη γνώμη του Συμβουλίου Χ.Ο.Π. (Πρακτικό 1ο της 27/3-02 πράξεις 1α, 1β, 1γ).
12. Το γεγονός ότι από τις διατάξεις αυτής της απόφασης δεν προκαλείται δαπάνη εις βάρος του κρατικού προϋπολογισμού, ούτε εις βάρος του προϋπολογισμού του οικείου Ο.Τ.Α, αποφασίζουμε:

Άρθρο 1ο

Α. Εγκρίνεται η τροποποίηση του ρυμοτομικού σχεδίου Δήμου Έδεσσας Ν. Πέλλας στα Ο.Τ. 209 και 212 για την μετατόπιση των οικοδομικών γραμμών, όπως αυτή φαίνεται στο συνημμένο στην παρούσα απόφαση και θεωρημένο από την

Προϊσταμένη του Τμήματος Πολεοδομίας με την από 3.10.2002 πράξη, πρωτότυπο χρωματισμένο τοπογραφικό διάγραμμα σε κλίμακα 1:500 του οποίου αντίτυπο δημοσιεύεται μαζί με την απόφαση αυτή και αποτελεί αναπόσπαστο τμήμα της.

Β. Εγκρίνεται η τροποποίηση του ρυμοτομικού σχεδίου Δήμου Έδεσσας Ν. Πέλλας στο Ο.Τ.255Β για την μετατόπιση των ρυμοτομικών και οικοδομικών γραμμών, όπως αυτή φαίνεται στο συνημμένο στην παρούσα απόφαση και θεωρημένο από την Προϊσταμένη του Τμήματος Πολεοδομίας με την από 3.10.2002 πράξη, πρωτότυπο χρωματισμένο τοπογραφικό διάγραμμα σε κλίμακα 1:200 του οποίου αντίτυπο δημοσιεύεται μαζί με την απόφαση αυτή και αποτελεί αναπόσπαστο τμήμα της.

Γ. Εγκρίνεται η τροποποίηση του ρυμοτομικού σχεδίου Δήμου Έδεσσας Ν.Πέλλας στο Ο.Τ.176Α για την μετατόπιση της οικοδομικής γραμμής, όπως αυτή φαίνεται στο συνημμένο στην παρούσα απόφαση και θεωρημένο από την Προϊσταμένη του Τμήματος Πολεοδομίας με την από 3.10.2002 πράξη, πρωτότυπο χρωματισμένο τοπογραφικό διάγραμμα σε κλίμακα 1:500 του οποίου αντίτυπο δημοσιεύεται μαζί με την απόφαση αυτή και αποτελεί αναπόσπαστο τμήμα της.


Άρθρο 2ο


Η ισχύς της απόφασης αυτής αρχίζει από την ημέρα δημοσίευσής της στην Εφημερίδα της Κυβερνήσεως.


Η απόφαση αυτή να δημοσιευθεί στην Εφημερίδα της Κυβερνήσεως.

Έδεσσα, 3 Οκτωβρίου 2002

Ο Νομάρχης
ΜΙΧΑΛΗΣ ΚΑΡΑΜΑΝΗΣ

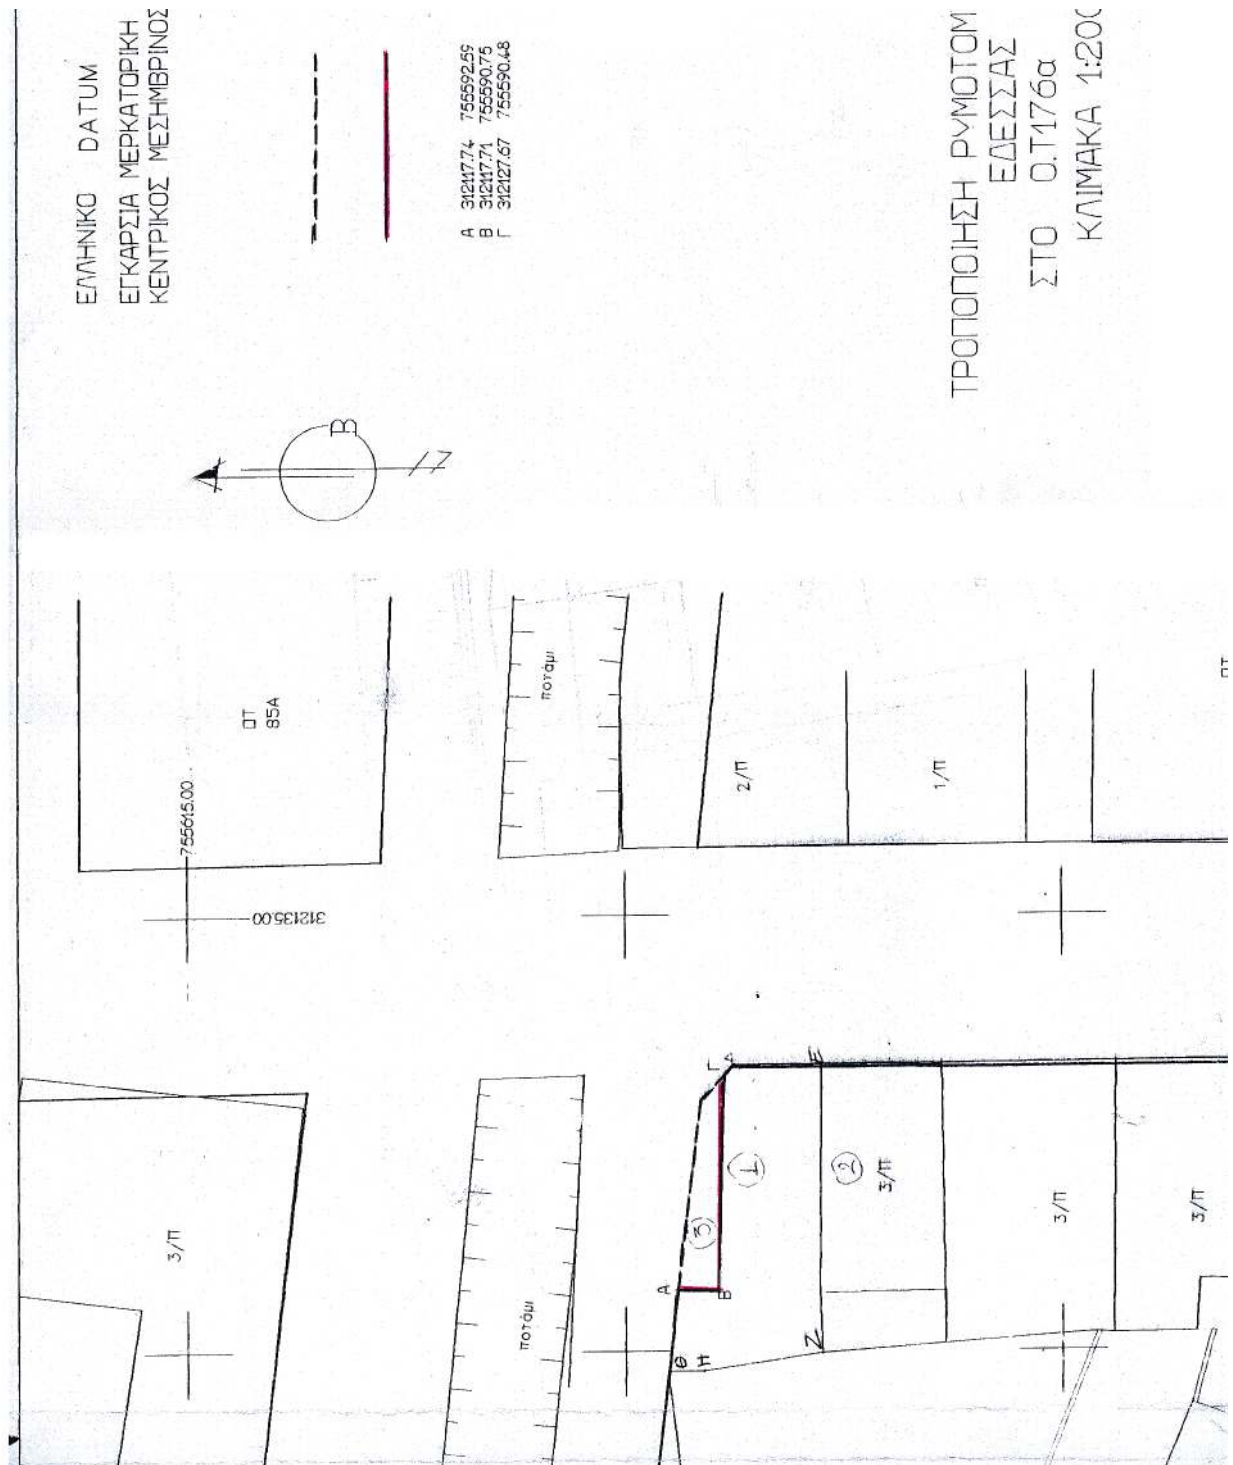

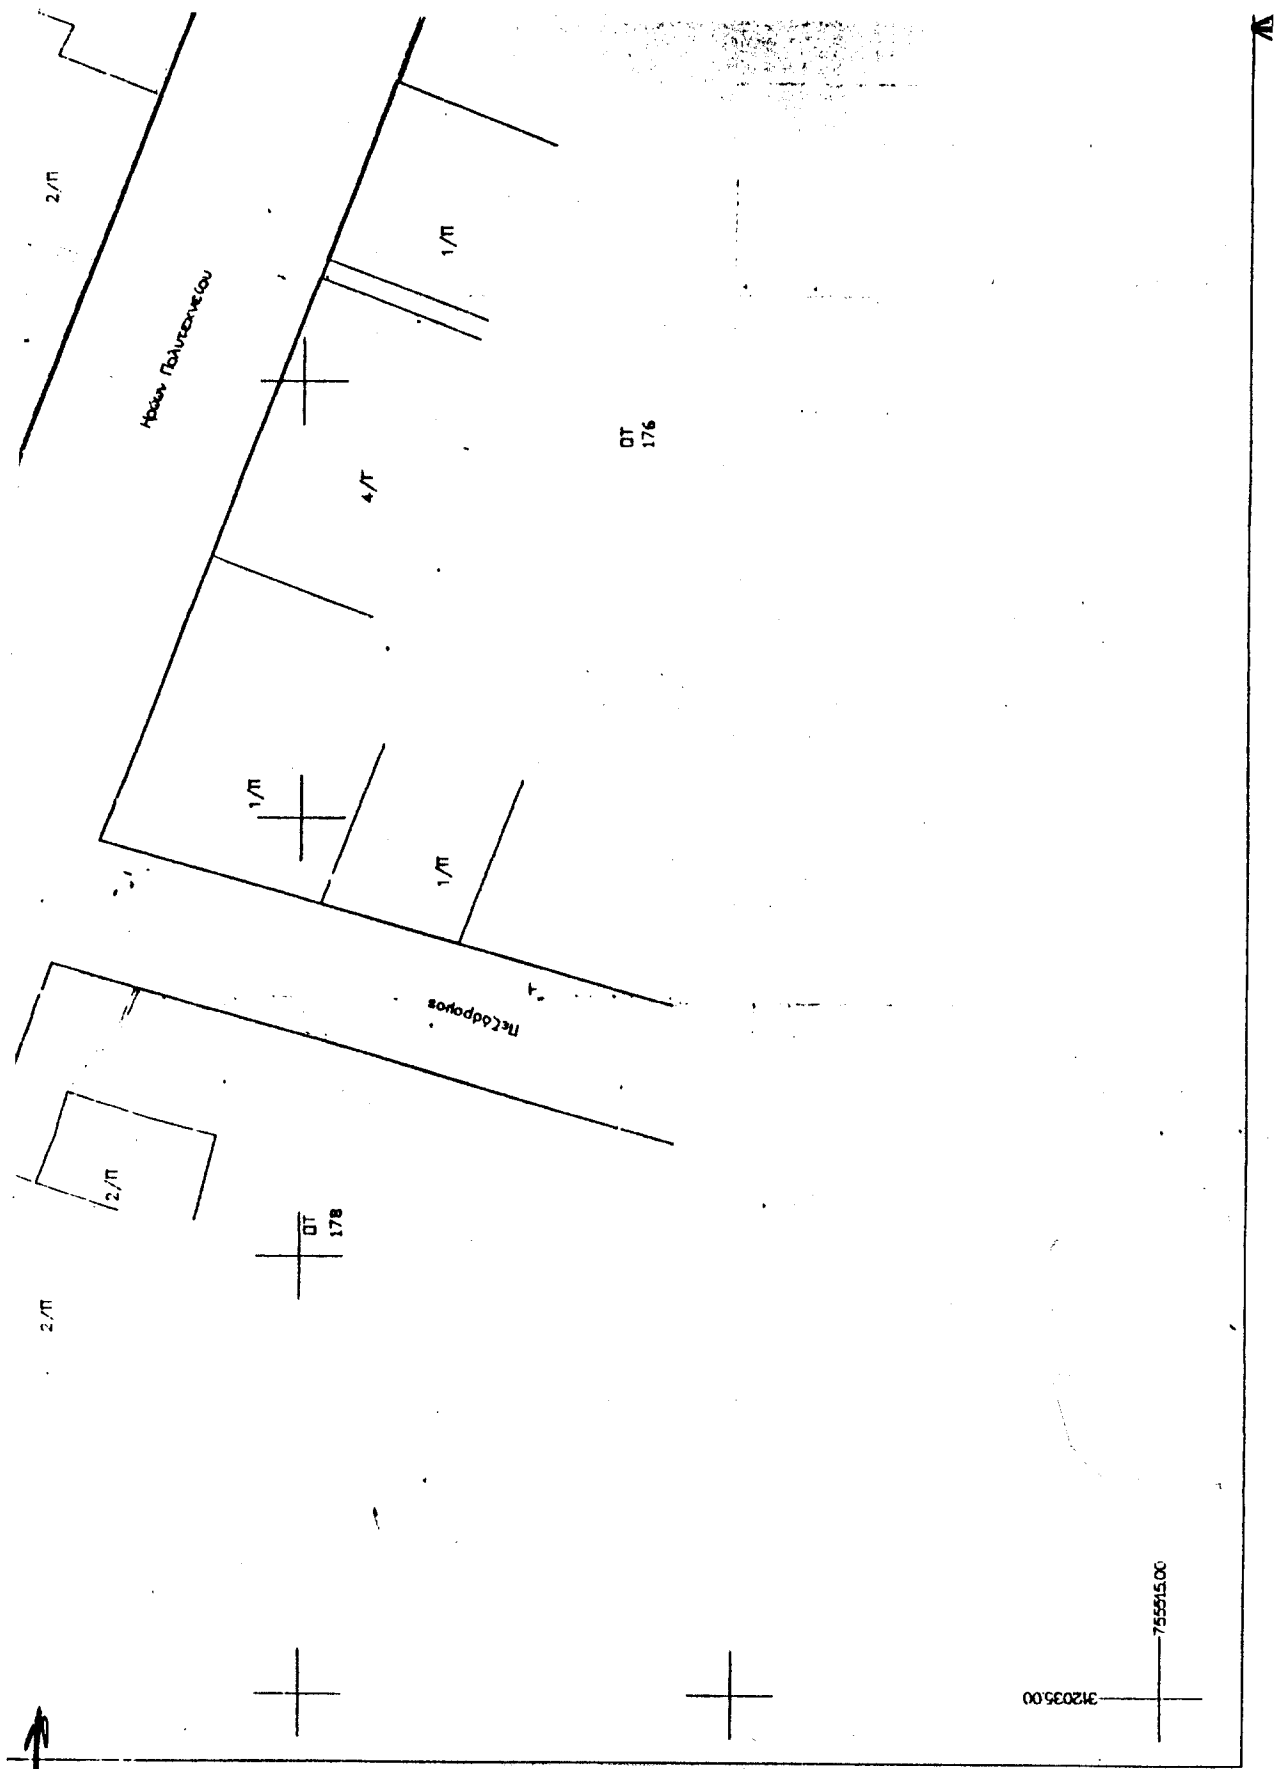

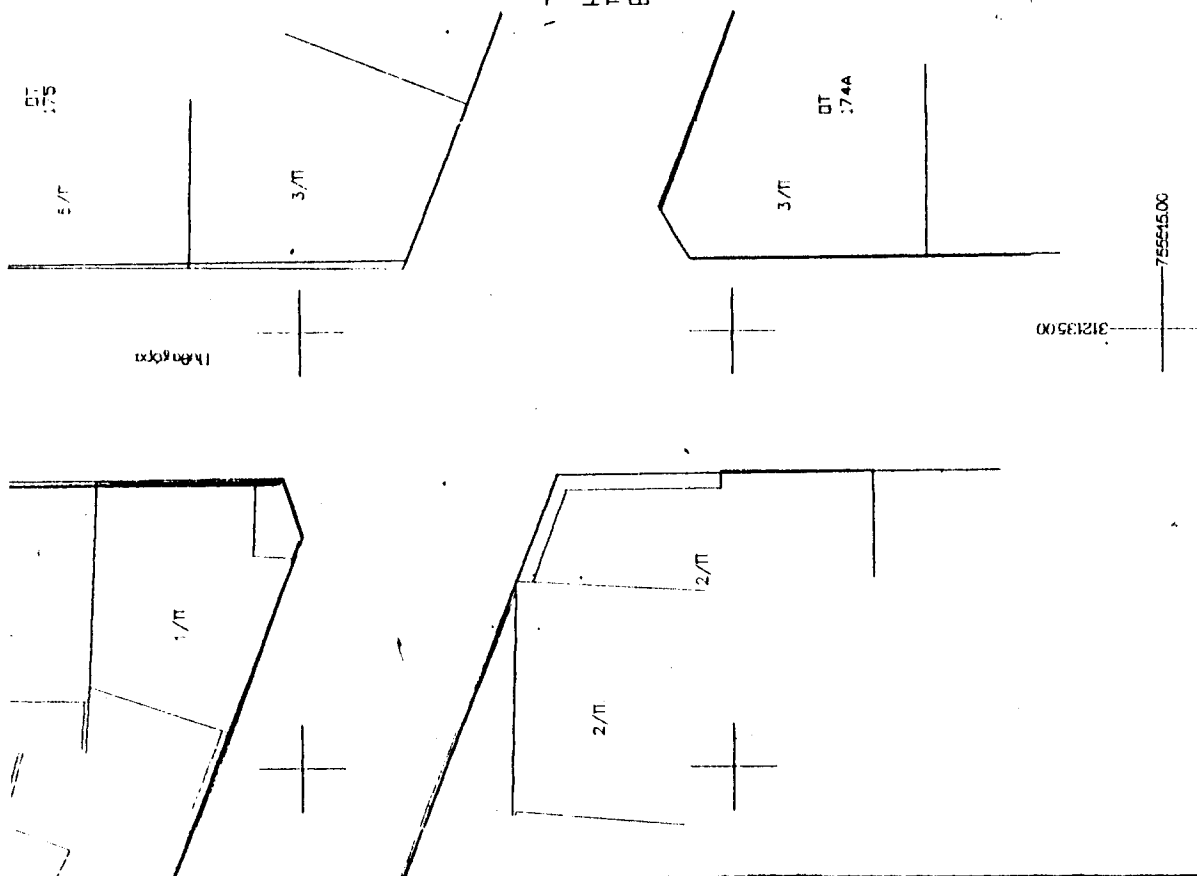

ΕΘΝΙΚΟ ΤΥΠΟΓΡΑΦΕΙΟ
Για τεχνικούς λόγους στο σχεδιαγράμμο
έγινε αμείωση κατά ποσοστό **58%**

ΝΟΜΑΡΧΙΑΚΗ ΑΥΤΟΔΙΟΙΚΗΣΗ ΠΕΛΛΑΣ
Δ/ΝΣΗ ΤΕΧΝΙΚΩΝ ΥΠΗΡΕΣΙΩΝ

Το Διάγραμμα αυτό συνοδεύει την απόφαση του Νομάρχη Πέλλας με αριθμ. 16485 / 3 Ουαβρίου 2002 που αφορά την έγκριση τροποποίησης του ρυμοτομικού σχεδίου Έξαρτας Ν. Πέλλας στο 0.176α

Επίσης 3 Ουμπρίον 2002


ΘΕΡΗΘΗΚΕ
Αποστ. Τυφ. Ποροδίας





H. GUNTER, Esq.

Ανωαταριδου Εαίμ
Ερχομαι Δεί, μ- Αο 30.

МХХ/КОС ПЕД и-АОР-0

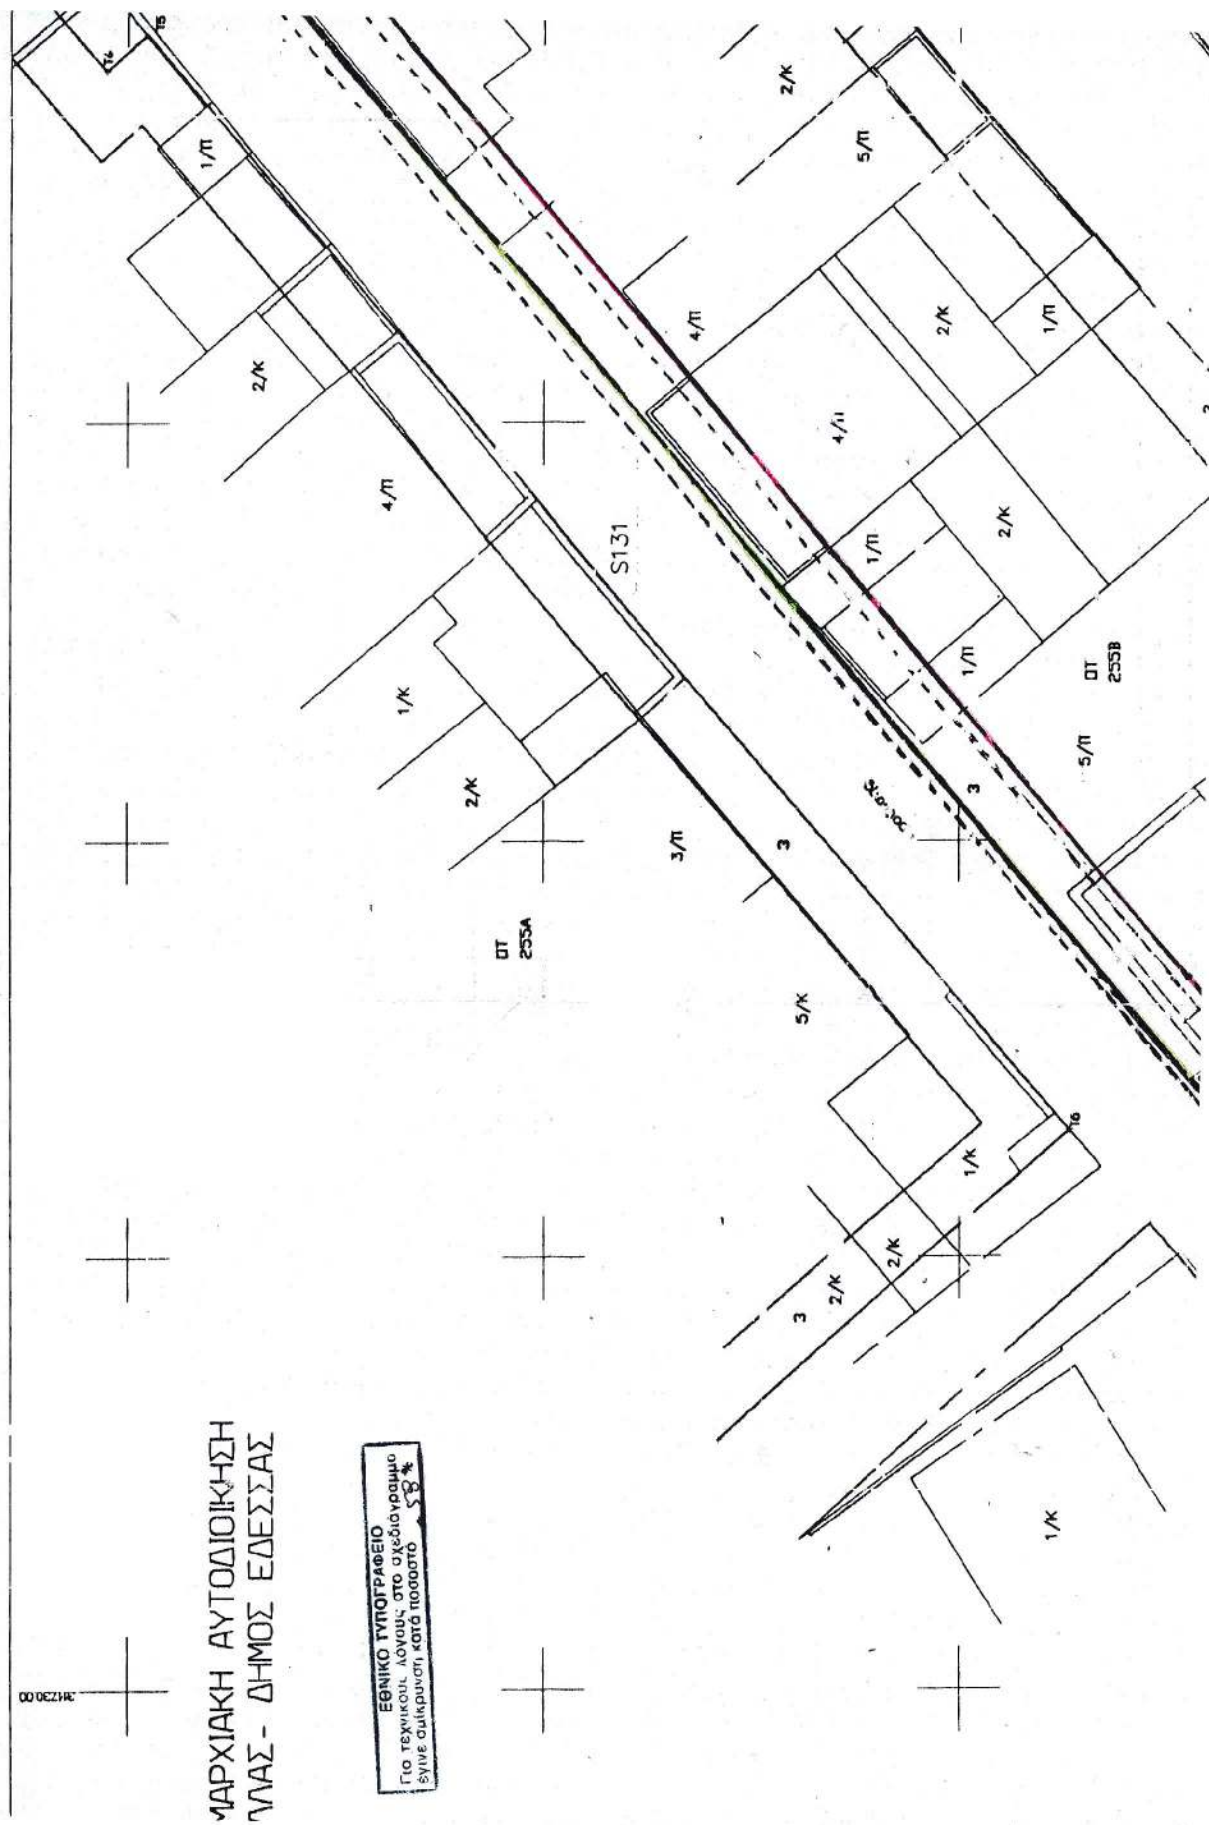

ΕΛΛΗΝΙΚΟ DATUM

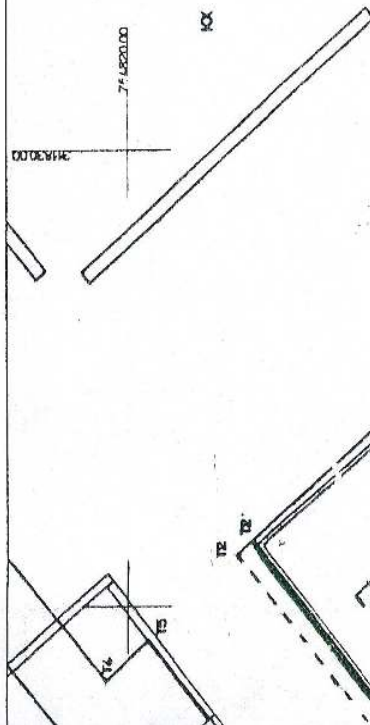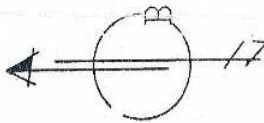ΕΓΚΑΡΣΙΑ ΜΕΡΚΑΤΟΡΙΚΗ ΠΡΟΒΟΛΗ ΤΜ3
ΚΕΝΤΡΙΚΟΣ ΜΕΣΗΜΕΡΙΝΟΣ $\lambda = -3$ 

ΚΑΤΑΡΓΟΥΜΕΝΗ ΡΥΘΙΟΤΟΜΙΑ

ΡΥΘΙΟΤΟΜΙΚΗ ΓΡΑΜΜΗ

ΠΡΟΤΕΙΝΟΜΕΝΗ ΡΥΘΙΟΤΟΜΙΑ (ΟΙΚΟΔΟΝΙΚΗ ΓΡΑΜ.)


T1' 311739.08 754752.61


T2' 311812.89 754814.21

ΤΡΟΓΥΠΟΙΗΣΗ: ΡΥΘΙΟΤΟΜΙΚΟΥ ΣΧΕΔΙΟΥ
ΕΔΕΣΣΑΣ

ΣΤΟ 0.1255B

ΚΛΙΜΑΚΑ 1:200

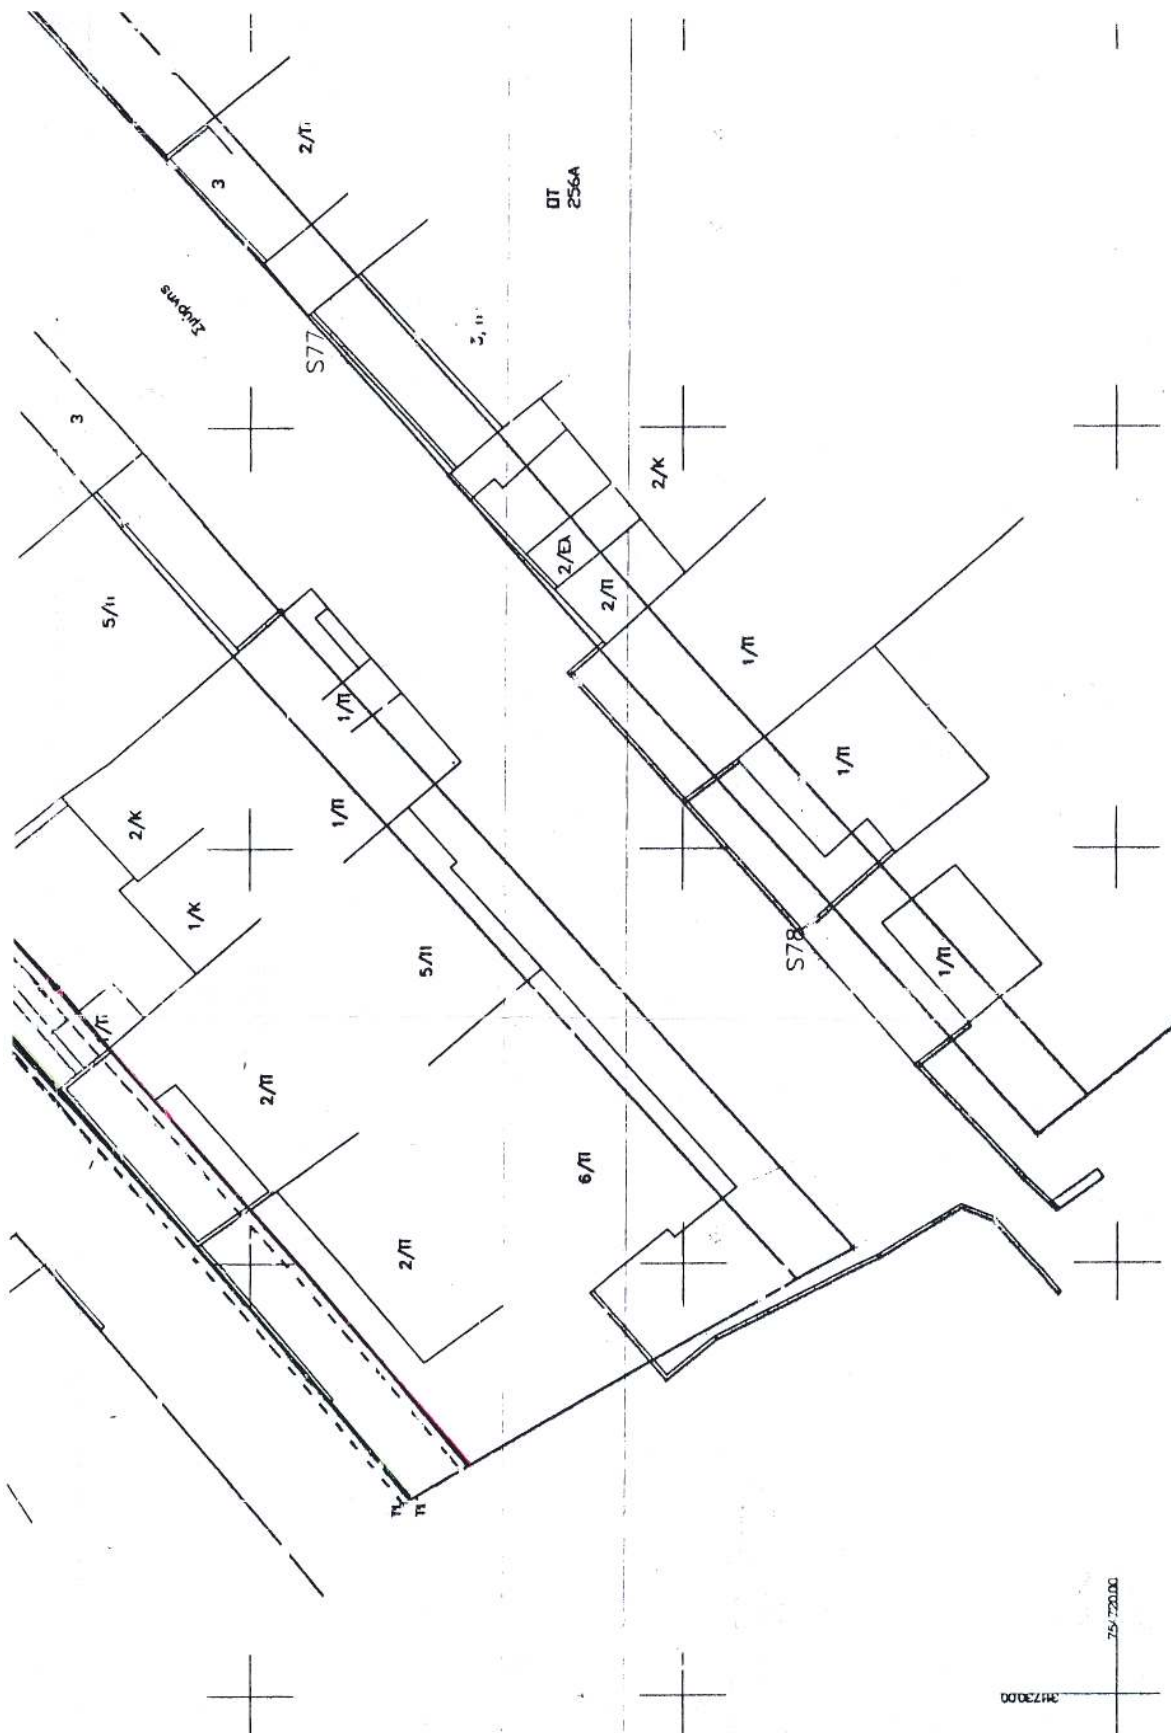


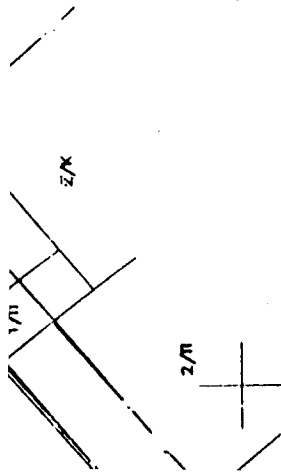


ΤΡΟΠΟΠΟΙΗΣΗ ΡΥΜΟΤΟΜΙΟΥ ΙΧΘΥΩΣ ΠΟΛΕΩΣ ΕΔΕΙΣΙΑΣ
ΓΙΑ ΤΗΝ ΜΕΤΑΤΟΠΙΣΗ ΡΥΜΟΤΟΜΙΚΩΝ ΟΙΚΟΔΟΜΙΚΩΝ ΠΡΑΓΜΑΤΩΝ
ΔΩ Ο.Τ. 255 Β

Το διαγράμμα αυτό συνοδεύει την απόφαση του Νομάρχη
Πέλλας με αριθ. 16485 που αφορά τροποποιήση ρυμοτομικών
επεδίων Δήμου Έδεσσας ΔΩ Ο.Τ. 255 Β, για την μετατόπιση
ρυμοτομικών και οικοδομικών γραμμών

ΕΔΕΙΣΙΑ 3 Οκτωβρίου 2002
ΘΕΣΕΡΘΗΚΕ

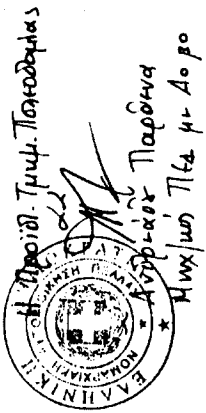

Η ΕΠΙΣΤΑΣΙΑ
ΑΝΩΝΥΜΟΙΣ ΣΤΑΤΗΡ
ΕΡΧΟΜΕΝΟΙ ΔΕΙ ΜΕ ΔΟ ΡΟ

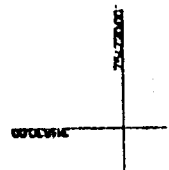

ΤΕΧΝΙΚΟΥ ΣΧΕΔΙΟΥ ΕΔΕΣΣΑΣ
9 Κ. 212
1:500

Ελληνικό DATUM

Εγκάρσια Μερκατορική Προβολή TM3°

Κεντρικός Μεσημβρινός $\lambda = -3^\circ$

ΥΠΟΜΝΗΜΑ

----- Καταρχούμενη Οικοδομική Γραμμή

----- Προτεινόμενη Οικοδομική Γραμμή

Δ/γμα Ρυμοτομίας υπ' αριθμ. 5631/16-5-97 ΦΕΚ 503Δ/97

ΣΥΝΤΕΤΑΓΜΕΝΕΣ Ο.Τ. 209

T1 = 311772,840/755186,020
T2 = 311778,558/755180,348

T1' = 311771,794/755185,778
T2' = 311770,709/755180,428
T9 = 311777,892/755150,082

ΣΥΝΤΕΤΑΓΜΕΝΕΣ Ο.Τ. 212


T7 = 311785,793/755190,961

T7' = 311784,936/755190,294
T8 = 311785,274/755150,098


ΕΘΝΙΚΟ ΤΥΠΟΓΡΑΦΕΙΟ
Για τεχνικούς λόγους στο σχεδιάγραμμα
έγινε σμίκρυνση κατά ποσοστό 58%

ΝΟΜΑΡΧΙΑΚΗ ΑΥΤΟΔΙΟΙΚΗΣΗ ΠΕΛΛΑΣ Δ/ΝΣΗ ΤΕΧΝΙΚΩΝ ΥΠΗΡΕΣΙΩΝ

Το Διάγραμμα αυτό συνοδεύει την απόφαση του Νομάρχη Πέλλας
με αριθμ. 16485 /3 Ουπώβρις 2002
που αφορά την έγκριση τροποποίησης του ρυμοτομικού σχεδίου
εδράς Ν. Πέλλας στο Ο.Τ. 209

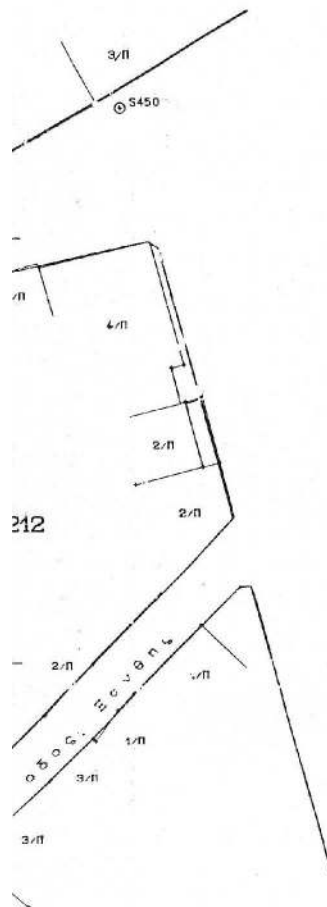

Ο.Τ.213

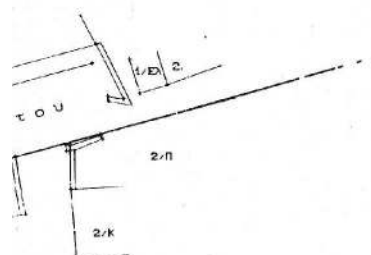

Ο.Τ.214

ΕΔΕΣΣΑ 3 Οκτωβρίου 2002

ΘΕΩΡΗΘΗΚΕ

Η Προϊδ. Τμ. Πολεοδομίας



Η υπεύθυνη
Απομακρυσμένη Εξέση
Εργασίας ΔΕ, με Α.ο.ρ.

Απομακρυσμένη Παράδοση
Ε.Μ.Χ.Π. με Α.ο.ρ.

Αριθ. 3107

(3)

Κήρυξη ως αναδασωτέας έκτασης εμβαδού 4,9 στρεμμάτων στη θέση «Λογγόρεμα ή Ντόσια» Περιφέρειας Δήμου Αγ. Κωνσταντίνου, Δ.Δ. Λογγού, του Νομού Φθιώτιδας.

Ο ΓΕΝΙΚΟΣ ΓΡΑΜΜΑΤΕΑΣ
ΠΕΡΙΦΕΡΕΙΑΣ ΣΤΕΡΕΑΣ ΕΛΛΑΔΑΣ

Έχοντας υπόψη:

1. Τις διατάξεις της παραγρ. 3 του άρθρου 117 του Συντάγματος.

2. Τις διατάξεις του Ν. 2503/97 «Διοίκηση, Οργάνωση, Στελέχωση της Περιφέρειας κ.λπ.».

3. Τις διατάξεις του Ν. 998/79 «Περί προστασίας των δασών και των δασικών εν γένει εκτάσεων της Χώρας και συγκεκριμένα:

α. Του άρθρου 43 παρ. 1β του άρθρου 38 παρ. 1

4. Τις διατάξεις του Υπουργείου Γεωργίας:

α. 160417/1180/8.7.80

β. 182447/3049/24.9.80.

5. Τις διατάξεις του άρθρου 29 του Ν. 2081/1992.

6. Την 1667/8.4.2002 (ΦΕΚ 480/Β/2002) απόφαση του Γ.Γ.Π.Σ.Ε «Μεταβίβαση αρμοδιοτήτων στους Προϊσταμένους των Διοικητικών Υπηρεσιών».

7. Την 4798/15.10.2002 πρόταση του Δασαρχείου Αταλάνης, από την οποία προκύπτει ότι η έκταση που αναφέρεται στο θέμα είχε κατά το χρόνο της καταστροφής της -η οποία καταστράφηκε από το έτος 1987 έως και σήμερα από παράνομη εκχέρσωση- Δασικό χαρακτήρα κατά την έννοια του άρθρου 3 παρ. 2 του Ν. 998/79 και ως εκ τούτου επιβάλλεται η κήρυξη της ως αναδασωτέας, αποφασίζουμε:

Κηρύσσουμε αναδασωτέα με σκοπό την επανεγκατάσταση με φυσική ή τεχνητή αναγέννηση, της δασικής βλάστησης που καταστράφηκε από παράνομη εκχέρσωση την Δημόσια δασική έκταση εμβαδού τεσσάρων στρεμμάτων και εννιάκοσίων τετραγ. μέτρων που βρίσκεται στη θέση «Λογγόρεμα ή

Ντόσια» Περιφέρειας Δήμου Αγ. Κωνσταντίνου, Δ.Δ. Λογγού, του Ν. Φθ/δας και προσδιορίζεται από τα στοιχεία:

Α-1-2-3-.....7-8-Α όπως αυτή φαίνεται στο συνημμένο διάγραμμα το οποίο αποτελεί αναπόσπαστο μέρος της αποφάσεως αυτής και έχει όρια:

Ανατολικά: Αγροτικό δρόμο και δημόσια δασική έκταση.

Δυτικά: Λωρίδα δημόσιας δασικής έκτασης.

Βόρεια: Αγροτικό δρόμο και δημόσια έκταση δασικού χαρακτήρα.

Νότια: Έκταση αγροτικής μορφής κατεχόμενη από ιδιώτες και δημόσια δασική έκταση.

Η απόφαση αυτή ισχύει από της κοινοποίησής της αρμοδίως (άρθρο 41 Ν. 998/79) και προ της δημοσίευσής της στην Εφημερίδα της Κυβερνήσεως (άρθρο 37 Ν. 3200/55).

Από τις διατάξεις αυτής της απόφασης δεν προκαλείται δαπάνη σε βάρος του Κρατικού Προϋπολογισμού.

Η απόφαση αυτή να δημοσιευθεί στην Εφημερίδα της Κυβερνήσεως.

Λαμία, 22 Οκτωβρίου 2002

Με εντολή Γενικού Γραμματέα Περιφέρειας

Ο Διευθυντής Δασών

Π. ΑΠΟΣΤΟΛΟΠΟΥΛΟΣ

ΕΘΝΙΚΟ ΤΥΠΟΓΡΑΦΕΙΟ**ΕΦΗΜΕΡΙΣ ΤΗΣ ΚΥΒΕΡΝΗΣΕΩΣ**

ΚΑΠΟΔΙΣΤΡΙΟΥ 34 * ΑΘΗΝΑ 104 32 * TELEX 223211 YPET GR * FAX 010 52 21 004

ΗΛΕΚΤΡΟΝΙΚΗ ΔΙΕΥΘΥΝΣΗ: <http://www.et.gr>e-mail: webmaster@et.gr**ΠΛΗΡΟΦΟΡΙΕΣ ΔΗΜΟΣΙΕΥΜΑΤΩΝ Φ.Ε.Κ.: Τηλ. 1464**Πληροφορίες Α.Ε. - Ε.Π.Ε. και λοιπών Φ.Ε.Κ.: **010 527 9000****ΠΕΡΙΦΕΡΕΙΑΚΑ ΓΡΑΦΕΙΑ ΠΩΛΗΣΗΣ Φ.Ε.Κ.**

ΘΕΣΣΑΛΟΝΙΚΗ - Βασ. Όλγας 227 - Τ.Κ. 54100 ΠΕΙΡΑΙΑΣ - Γούναρη και Εθν. Αντίστασης Τ.Κ. 185 31 ΠΑΤΡΑ - Κορίνθου 327 - Τ.Κ. 262 23 ΙΩΑΝΝΙΝΑ - Διοικητήριο Τ.Κ. 450 44 ΚΟΜΟΤΗΝΗ - Δημοκρατίας 1 Τ.Κ. 691 00	(0310) 423 956 010 4135 228 (0610) 638 109 - 110 (06510) 87215 (05310) 22 858	ΛΑΡΙΣΑ - Διοικητήριο Τ.Κ. 411 10 ΚΕΡΚΥΡΑ - Σαμαρά 13 Τ.Κ. 491 00 ΗΡΑΚΛΕΙΟ - Πλ. Ελευθερίας 1, Τ.Κ. 711 10 ΛΕΣΒΟΣ - Πλ. Κωνσταντινουπόλεως Τ.Κ. 811 00 Μυτιλήνη	(0410) 597449 (06610) 89 127 / 89 120 (0810) 396 223 (02510) 46 888 / 47 533
---	--	--	---

ΤΙΜΗ ΠΩΛΗΣΗΣ ΦΥΛΛΩΝ ΕΦΗΜΕΡΙΔΟΣ ΤΗΣ ΚΥΒΕΡΝΗΣΕΩΣ**Σε έντυπη μορφή:**

- Για τα ΦΕΚ από 1 μέχρι 40 σελίδες 1 euro.
- Για τα ΦΕΚ από 40 σελίδες και πάνω η τιμή προσαυξάνεται κατά 0,05 euro για κάθε επιπλέον σελίδα.

Σε μορφή CD:

Τεύχος	Περίοδος	Τιμές σε EURO	Τεύχος	Περίοδος	Τιμές σε EURO
Α.Ε. & Ε.Π.Ε.	Μηνιαίο	60	Αναπτυξιακών Πράξεων και Συμβάσεων (Τ.Α.Π.Σ.)	Ετήσιο	75
Α' και Β'	3μηνιαίο	75	Νομικών Προσώπων		
Α', Β' και Δ'	3μηνιαίο	90	Δημοσίου Δικαίου (Ν.Π.Δ.Δ.)	Ετήσιο	75
Α'	Ετήσιο	180	Δελτίο Εμπορικής και		
Β'	Ετήσιο	210	Βιομηχανικής Ιδιοκτησίας (Δ.Ε.Β.Ι.)	Ετήσιο	75
Γ	Ετήσιο	60	Ανωτάτου Ειδικού Δικαστηρίου	Ετήσιο	75
Δ'	Ετήσιο	150	Διακηρύξεων Δημοσίων Συμβάσεων	Ετήσιο	75
Παράρτημα	Ετήσιο	75			

Η τιμή πώλησης του Τεύχους Α.Ε. & Ε.Π.Ε. σε μορφή CD - rom για δημοσιεύματα μετά το 1994 καθορίζεται σε 30 euro ανά τεμάχιο, ύστερα από σχετική παραγγελία.

Η τιμή διάθεσης φωτοαντιγράφων ΦΕΚ 0,15 euro ανά σελίδα

ΕΤΗΣΙΕΣ ΣΥΝΔΡΟΜΕΣ Φ.Ε.Κ.

Τεύχος	Σε έντυπη μορφή		Από το Internet	
	Κ.Α.Ε. Προϋπολογισμού	Κ.Α.Ε. ΤΑΠΕΤ	Κ.Α.Ε. Προϋπολογισμού	Κ.Α.Ε. ΤΑΠΕΤ
	2531 euro	3512 euro	2531 euro	3512 euro
Α' (Νόμοι, Π.Δ., Συμβάσεις κτλ.)	205	10,25	176	8,80
Β' (Υπουργικές αποφάσεις κτλ.)	293	14,65	205	10,25
Γ' (Διορισμοί, απολύσεις κτλ. Δημ. Υπαλλήλων)	59	2,95	ΔΩΡΕΑΝ	- -
Δ' (Απαλλοτριώσεις, πολεοδομία κτλ.)	293	14,65	147	7,35
Αναπτυξιακών Πράξεων και Συμβάσεων (Τ.Α.Π.Σ.)	147	7,35	88	4,40
Ν.Π.Δ.Δ. (Διορισμοί κτλ. προσωπικού Ν.Π.Δ.Δ.)	59	2,95	ΔΩΡΕΑΝ	- -
Παράρτημα (Προκηρύξεις θέσεων ΔΕΠ κτλ.)	30	1,50	ΔΩΡΕΑΝ	- -
Δελτίο Εμπορικής και Βιομ/κής Ιδιοκτησίας (Δ.Ε.Β.Ι.)	59	2,95	30	1,50
Ανωτάτου Ειδικού Δικαστηρίου (Α.Ε.Δ.)	ΔΩΡΕΑΝ	-	ΔΩΡΕΑΝ	- -
Προκηρύξεις Α.Σ.Ε.Π.	ΔΩΡΕΑΝ	-	ΔΩΡΕΑΝ	- -
Ανωνύμων Εταιρειών & Ε.Π.Ε.	2.054	102,70	587	29,35
Διακηρύξεων Δημοσίων Συμβάσεων (Δ.Δ.Σ.)	205	10,25	88	4,40
Α', Β' και Δ'			352	17,60

Το κόστος για την ετήσια συνδρομή σε ηλεκτρονική μορφή για τα προηγούμενα έτη προσαυξάνεται πέραν του ποσού της ετήσιας συνδρομής του έτους 2002 κατά 6 euro ανά έτος παλαιότητας και κατά τεύχος

- * Οι συνδρομές του εσωτερικού προπληρώνονται στις ΔΟΥ που δίνουν αποδεικτικό είσπραξης (διπλότυπο) το οποίο με τη φροντίδα του ενδιαφερομένου πρέπει να στέλνεται στην Υπηρεσία του Εθνικού Τυπογραφείου.
- * Η πληρωμή του υπέρ ΤΑΠΕΤ ποσού που αντιστοιχεί σε συνδρομές, εισπράττεται και από τις ΔΟΥ.
- * Οι συνδρομητές του εξωτερικού έχουν τη δυνατότητα λήψης των δημοσιευμάτων μέσω internet, με την καταβολή των αντίστοιχων ποσών συνδρομής και ΤΑΠΕΤ.
- * Οι Νομαρχιακές Αυτοδιοικήσεις, οι Δήμοι, οι Κοινότητες ως και οι επιχειρήσεις αυτών πληρώνουν το μισό χρηματικό ποσό της συνδρομής και ολόκληρο το ποσό υπέρ του ΤΑΠΕΤ.
- * Η συνδρομή ισχύει για ένα χρόνο, που αρχίζει την 1η Ιανουαρίου και λήγει την 31η Δεκεμβρίου του ίδιου χρόνου.
- * Δεν εγγράφονται συνδρομητές για μικρότερο χρονικό διάστημα.
- * Η εγγραφή ή ανανέωση της συνδρομής πραγματοποιείται το αργότερο μέχρι τον Φεβρουάριο κάθε έτους.
- * Αντίγραφα διπλοτύπων, ταχυδρομικές επιταγές και χρηματικά γραμμάτια δεν γίνονται δεκτά.

Οι υπηρεσίες εξυπηρέτησης των πολιτών λειτουργούν καθημερινά από 08.00' έως 13.00'**ΑΠΟ ΤΟ ΕΘΝΙΚΟ ΤΥΠΟΓΡΑΦΕΙΟ**