



04009961411020008



8797

ΕΦΗΜΕΡΙΣ ΤΗΣ ΚΥΒΕΡΝΗΣΕΩΣ

ΤΗΣ ΕΛΛΗΝΙΚΗΣ ΔΗΜΟΚΡΑΤΙΑΣ

ΤΕΥΧΟΣ ΤΕΤΑΡΤΟ

Αρ. Φύλλου 996

14 Νοεμβρίου 2002

ΠΕΡΙΕΧΟΜΕΝΑ

ΔΙΑΤΑΓΜΑΤΑ

Τροποποίηση της Ζώνης Ελεγχόμενης Ανάπτυξης «ΖΕΑ» στην περιοχή «Ελαιώνα» των Δήμων Αθηναίων, Αγ. Ιωάννη Ρέντη, Αιγάλεω, Περιστερίου και Ταύρου (Ν. Αττικής)..... 1

ΑΠΟΦΑΣΕΙΣ

Κήρυξη ως αναδασωτέας έκτασης 0,850 στρέμ. στη θέση «Γραμματικού ή Σκαλίτσα» Περιφέρειας Δ.Δ. Λαντζοῦ Δήμου Ωλένης Ν. Ηλείας..... 2

ΔΙΑΤΑΓΜΑΤΑ

(1)
Τροποποίηση της Ζώνης Ελεγχόμενης Ανάπτυξης «ΖΕΑ» στην περιοχή «Ελαιώνα» των Δήμων Αθηναίων, Αγ. Ιωάννη Ρέντη, Αιγάλεω, Περιστερίου και Ταύρου (Ν. Αττικής).

Ο ΠΡΟΕΔΡΟΣ ΤΗΣ ΕΛΛΗΝΙΚΗΣ ΔΗΜΟΚΡΑΤΙΑΣ

Έχοντας υπόψη:

1. Τις διατάξεις του άρθρου 185 του από 14.7.1999 Π.Δ/τος «Κώδικας Βασικής Πολυεδομικής Νομοθεσίας» (Δ' 580).

2. Τις διατάξεις του άρθρου 29Α του Ν. 1558/1985 «Κυβέρνηση και Κυβερνητικά Όργανα» (Α' 137), όπως αυτό προστέθηκε με το άρθρο 27 του Ν. 2081/1992 (Α' 154) και τροποποιήθηκε με την παρ. 2α του άρθρου 1 του Ν. 2469/1997 (Α' 38).

3. Την 2/συν.20/6.3.2002 γνωμοδότηση της Εκτελεστικής Επιτροπής του Οργανισμού Αθήνας.

4. Το 793/11.3.2002 έγγραφο του Οργανισμού Ρυθμιστικού Σχεδίου και Προστασίας Περιβάλλοντος Αθήνας

προς τους Δήμους Αθηναίων, Αγ. Ιωάννη Ρέντη, Αιγάλεω, Περιστερίου και Ταύρου.

5. Το γεγονός ότι από τις κανονιστικές διατάξεις αυτού του διατάγματος δεν προκαλείται δαπάνη σε βάρος του κρατικού προϋπολογισμού και των προϋπολογισμών των οικείων Ο.Τ.Α.

6. Την 529/2002 γνωμοδότηση του Συμβουλίου της Επικρατείας με πρόταση της Υπουργού Περιβάλλοντος, Χωροταξίας και Δημοσίων Έργων, αποφασίζουμε:

Άρθρο 1

Εγκρίνεται η τροποποίηση της Ζώνης Ελεγχόμενης Ανάπτυξης (ΖΕΑ) στην περιοχή «Ελαιώνα» των Δήμων Αθηναίων, Αγίου Ιωάννη Ρέντη, Αιγάλεω, Περιστερίου και Ταύρου (Ν. Αττικής) που καθορίστηκε με το από 18.12.1990 Π.Δ/γμα (Δ' 709) με την επέκταση του ορίου αυτής στη διασταύρωση των λεωφόρων Π. Ράλλη και Θηβών του δήμου Αιγάλεω, για την ένταξη εντός αυτής του χώρου των σχολείων, όπως φαίνεται με κόκκινο χρώμα στο σχετικό πρωτότυπο διάγραμμα σε κλίμακα 1:1000, που θεωρήθηκε από τον Προϊστάμενο της Διεύθυνσης Τοπογραφικών Εφαρμογών με την 18644/2002 πράξη του και που αντίτυπό του σε φωτοσμίκρυνση δημοσιεύεται με το παρόν διάταγμα.

Άρθρο 2

Η ισχύς του παρόντος διατάγματος αρχίζει από τη δημοσίευσή του στην Εφημερίδα της Κυβερνήσεως.

Στην Υπουργό Περιβάλλοντος, Χωροταξίας και Δημοσίων Έργων αναθέτουμε τη δημοσίευση και εκτέλεση του παρόντος διατάγματος.

Αθήνα, 15 Οκτωβρίου 2002


Ο ΠΡΟΕΔΡΟΣ ΤΗΣ ΔΗΜΟΚΡΑΤΙΑΣ


ΚΩΝΣΤΑΝΤΙΝΟΣ ΣΤΕΦΑΝΟΠΟΥΛΟΣ

Η ΥΠΟΥΡΓΟΣ


ΠΕΡΙΒΑΛΛΟΝΤΟΣ, ΧΩΡΟΤΑΞΙΑΣ ΚΑΙ ΔΗΜΟΣΙΩΝ ΕΡΓΩΝ

ΒΑΣΩ ΠΑΠΑΝΔΡΕΟΥ

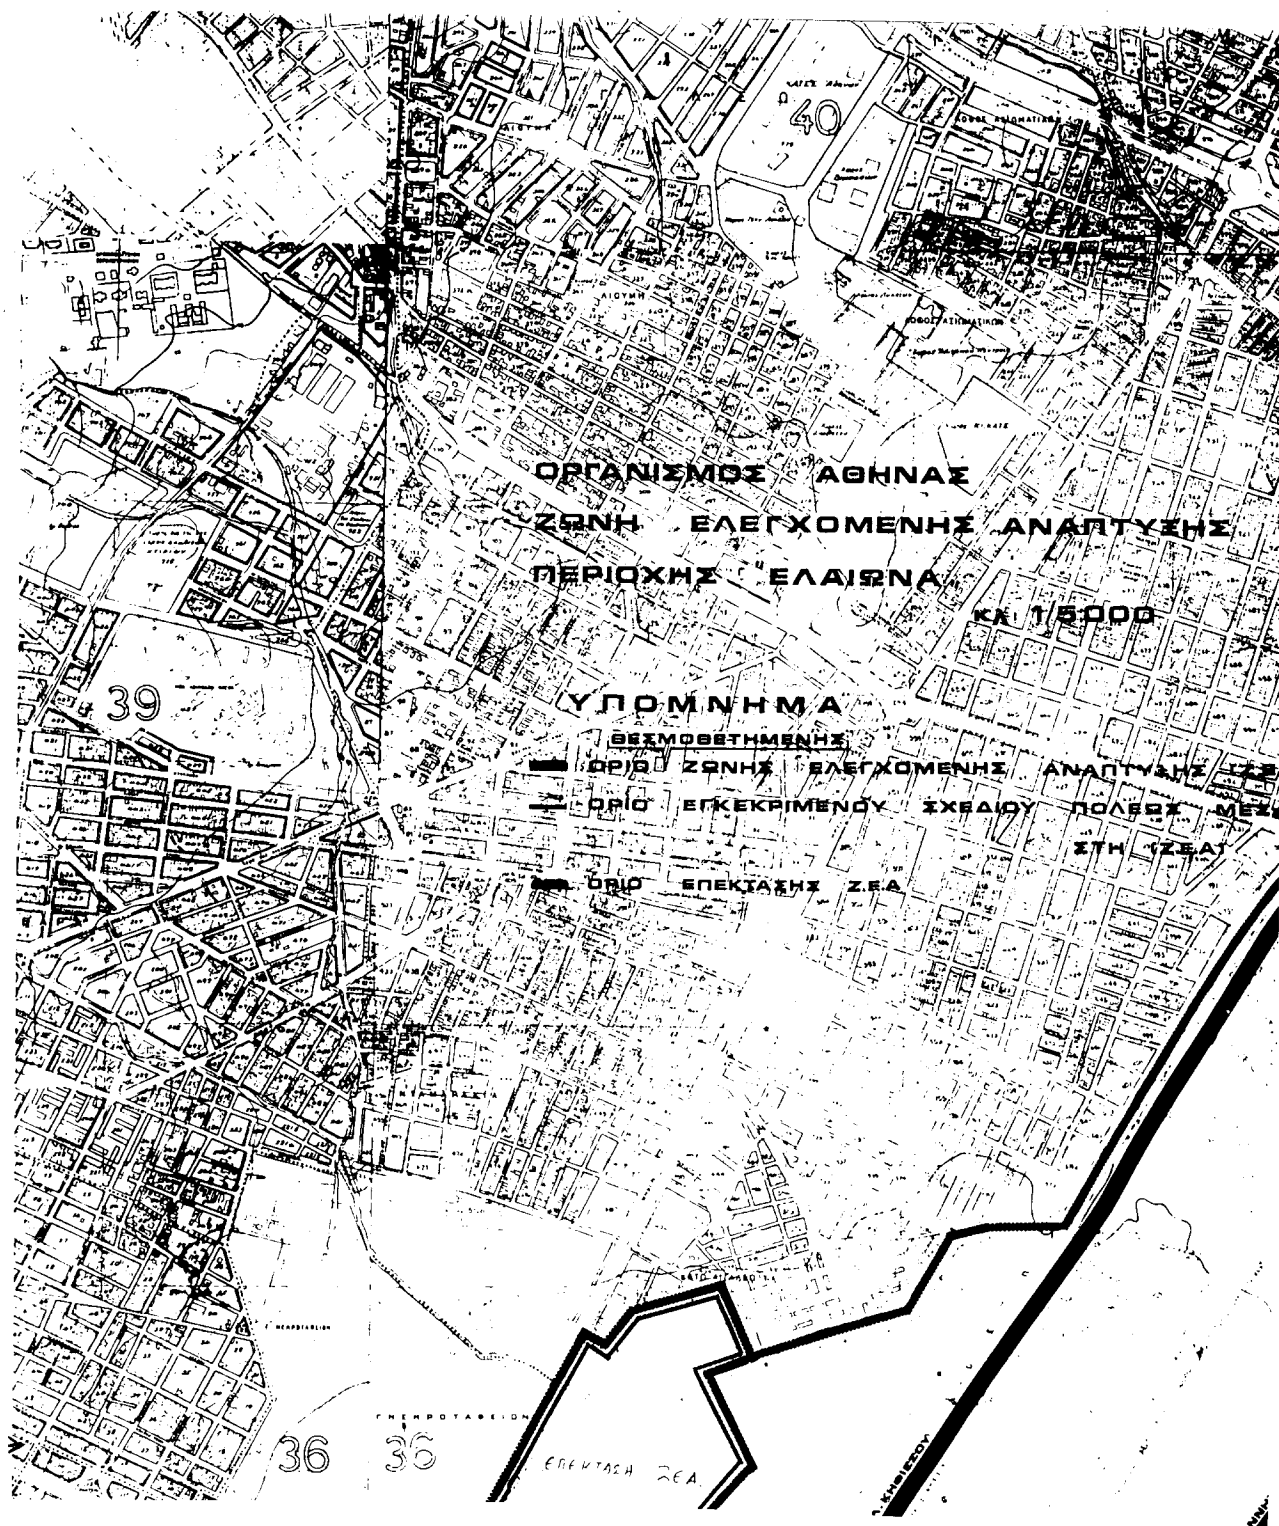

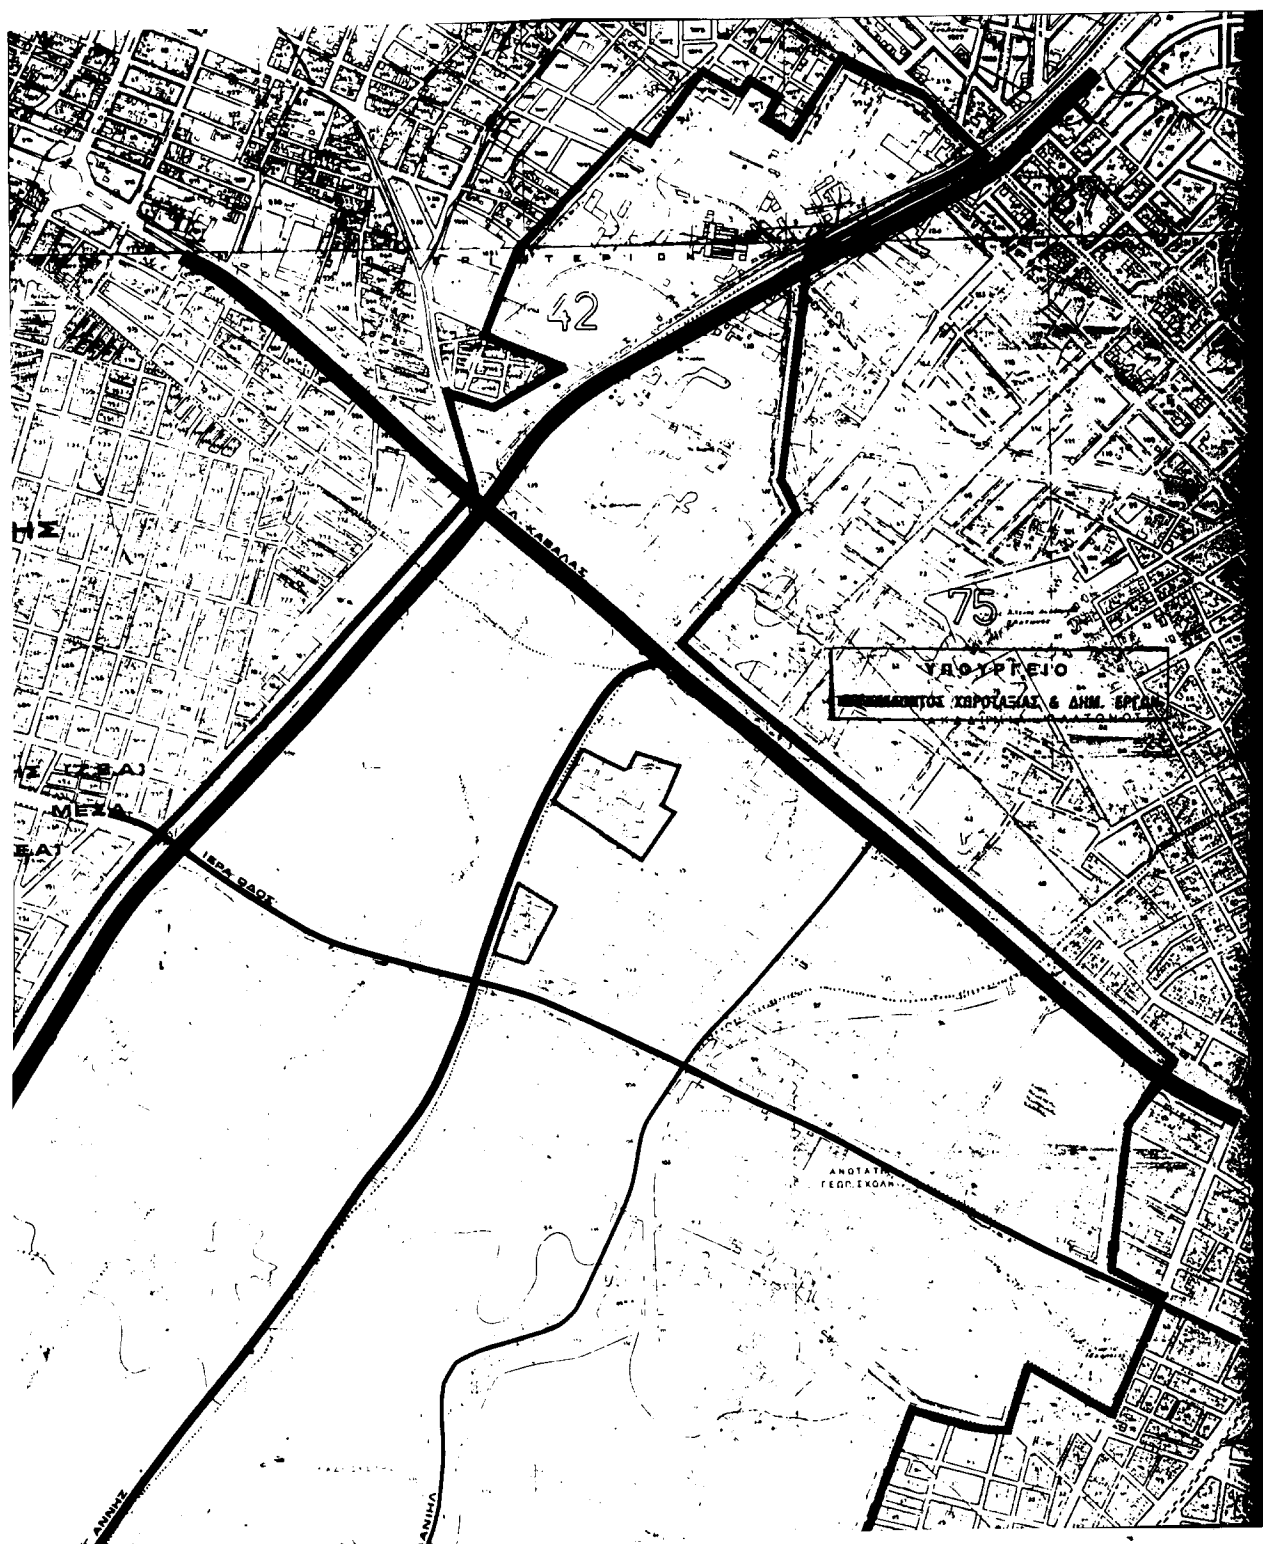



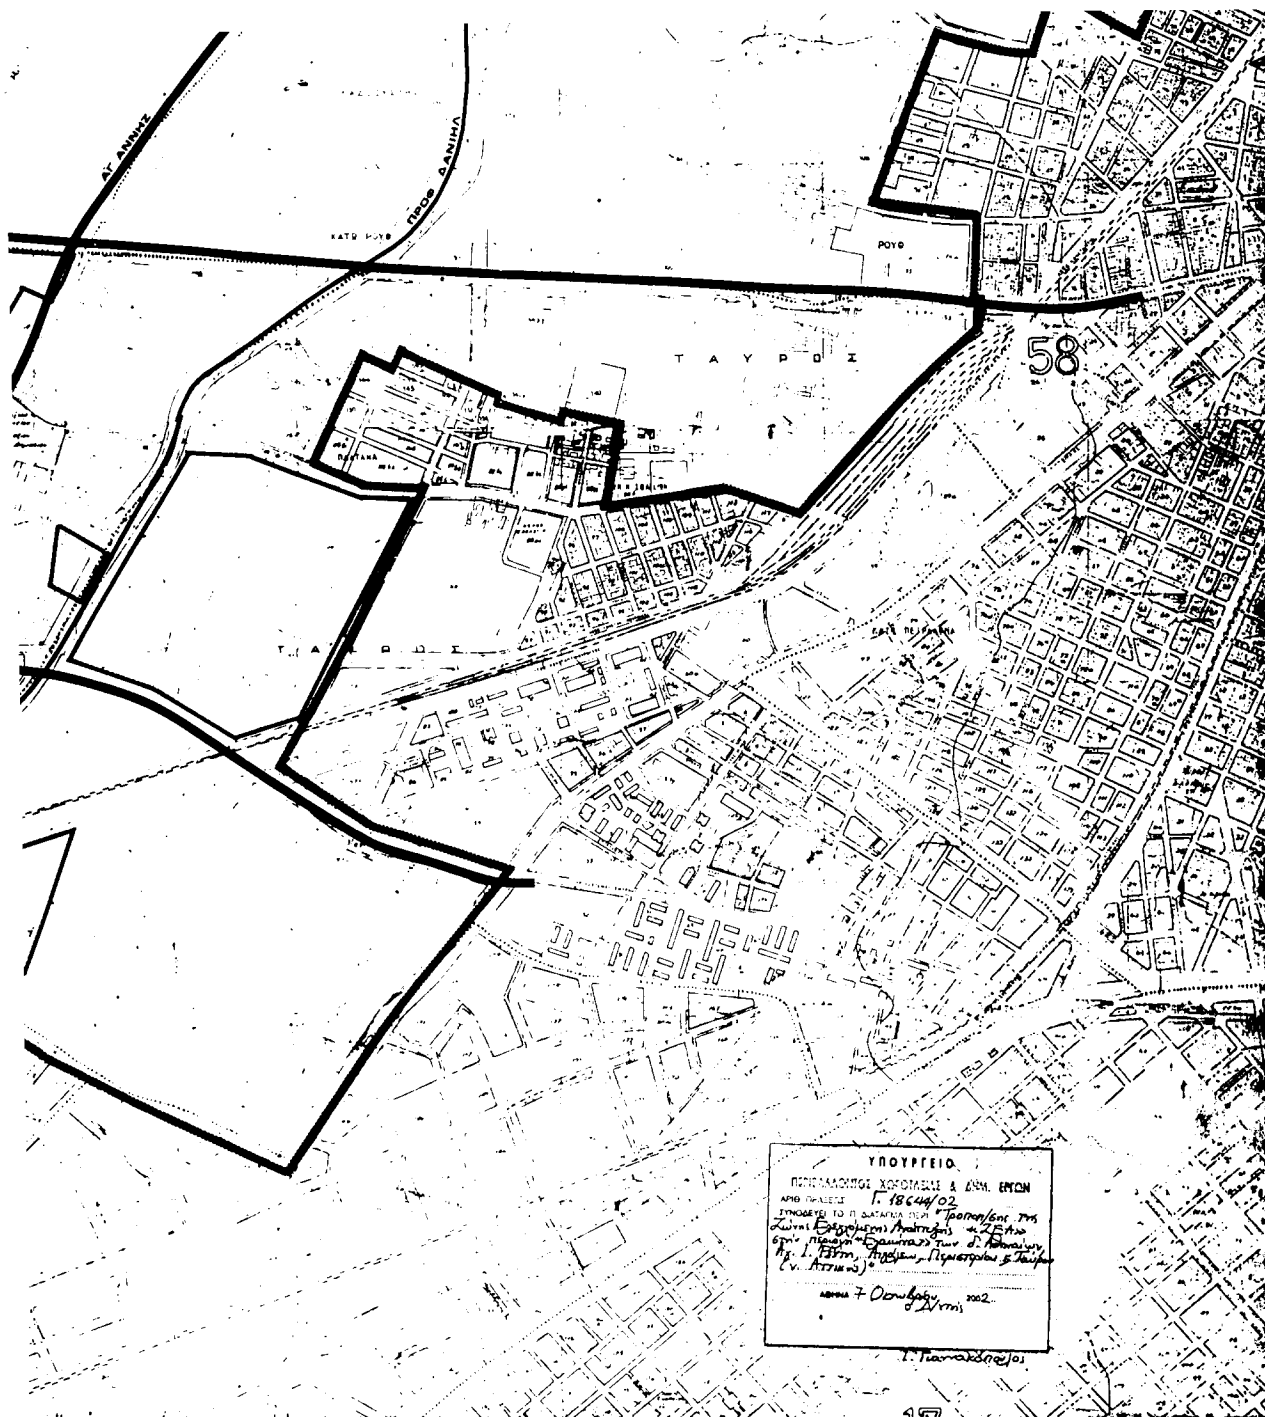

Αρ. Φ. 278/02
ΕΥ. 1

ΑΠΟΦΑΣΕΙΣ

Αριθ. 2545

(2)

Κήρυξη ως αναδασωτέας έκτασης 0,850 στρέμ. στη θέση «Γραμματικού ή Σκαλίτσα» Περιφέρειας Δ.Δ Λαντζοΐου Δήμου Ωλένης Ν. Ηλείας.

**Ο ΓΕΝΙΚΟΣ ΓΡΑΜΜΑΤΕΑΣ
ΠΕΡΙΦΕΡΕΙΑΣ ΔΥΤΙΚΗΣ ΕΛΛΑΔΟΣ**

Έχοντας υπόψη:

1) Τις δ/ξεις για τη δ/κή αποκ/ση το Ν. 2503/97 και την 186ΓΓ/98 (ΦΕΚ 727/Β/98) απόφ. Γεν. Γραμ. Περιφ. Δυτ. Ελλάδος.

2) Τις δ/ξεις του αρθ. 117 παρ. 3 του Συντάγματος της χώρας.

3) Τις δ/ξεις του Ν. 998/79 «περί προστασίας των Δασών κλπ» και ειδικότερα τα αρθ. 41 παρ. 1, 38 παρ. 8 & Ν. 2040/92 αριθ. 12 παρ. 3

4) Τις δ/γες του Υπουργείου Γεωργίας 16417/1180/6.7.80, 18247/3049/24.2.83 και 85144/1468/9.9.1992.

5) Την 3002/16.9.2002 πρόταση του Δασαρχείου Πύργου που αναφέρεται στο θέμα για κήρυξη δασικής έκτασης ως αναδασωτέας διότι η δασική βλάστηση που την κάλυπτε καταλήφθηκε και εκχερσώθηκε αυθαίρετα από τον Αθανάσιο Χρήστου Κακαλή κάτοικος Λαντζοΐου και επιβάλλεται η εκ νέου δάσωσή της. Η πράξη βεβαιώθηκε την 5.8.2002, αποφασίζουμε:

Κηρύσσουμε αναδασωτέα με σκοπό την επαναδημιουργία με φυσική αναγέννηση της δασικής βλάστησης που καταστράφηκε με εκχέρσωση από τον ανωτέρω, την Δημόσια δασική έκταση εμβαδού 0,850 στρεμ. που βρίσκεται στη θέση «Γραμματικού ή Σκαλίτσα» Περιφέρειας Δημ. Διαμερίσματος Λαντζοΐου Δήμου Ωλένης Ν. Ηλείας Προσδιορίζεται από τα στοιχεία σχεδιαγράμματος και έχει όρια:

Ανατολικά: Με καλλιεργούμενη γεωργικά έκταση ιδίου με ελαιόδεντρα

Δυτικά: Με δασικό δρόμο και λωρίδα δάσους Χαλ. Πεύκης

Βόρεια: Με Δημόσιο δάσος και δρόμο (Ε.Ο. Λαντζοΐου - Χελιδονίου)

Νότια: Με λωρίδα δάσους Χαλ. Πεύκης και δασικό δρόμο

Όπως φαίνεται στο συνημμένο διάγραμμα που αποτελεί αναπόσπαστο μέρος της απόφασης αυτής.

Η απόφαση αυτή να δημοσιευθεί στην Εφημερίδα της Κυβερνήσεως.

Πάτρα, 8 Οκτωβρίου 2002

Με εντολή Γεν. Γραμματέα Περιφέρειας

Ο Γενικός Διευθυντής

ΠΑΝΑΓΙΩΤΗΣ ΣΚΟΥΡΑΣ

ΑΠΟΣΠΑΣΜΑ ΧΑΡΤΟΥ


Περιοχής κοινότητας Λαυτζίου στο οποίο φαίνεται η έκταση
που καταλήφθηκε - ευχερωδνικ από Φεβρουάριο 2002 μέχρι 5-9-2002
από τον Λεωνόδιο Χρ. Καραλή κάτοικο Γραμβοτικῶν Λαυτζίου.
Εμβαδόν καταληφθείσας έκτασης 0,850 στρέμματα



Κλίμακα 1:20000

■ καταληφθείσα έκταση

Ανέγει εἰς τὸν 2545/02
ἀριθμ. συν. ἀπογ. η' ΔΕ

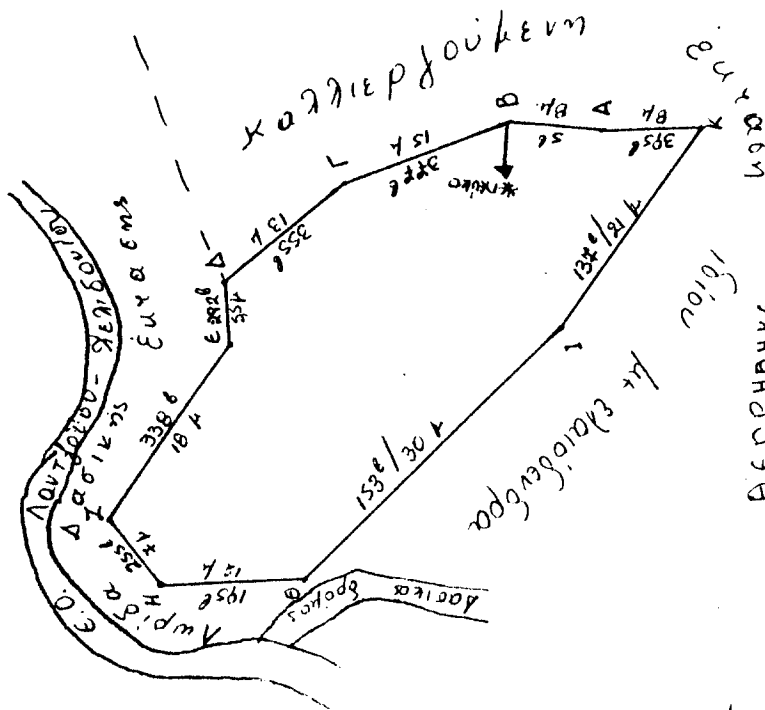ΤΟΠΟΓΡΑΦΙΚΟ ΔΙΑΓΡΑΜΜΑ

ΚΑΙΜΑΝΑ: 1:500

Ε(ΑΒΓΔΕΖΗΘΙΚ) = 0850 64611111

ΑΕΔΡΗΘΗΚΕ

Πόρτα 14-10-02

ΑΠΕΓΓΝΑΕ

ΑΠΕΓΓΝΑΕ

ΑΠΕΓΓΝΑΕ

ΑΠΕΓΓΝΑΕ

ΑΠΕΓΓΝΑΕ

ΑΕΔΡΗΘΗΚΕ

Νύμφος 9-2002

Ο Δασάρχης

Παύλος Σαββίδης

Δασολόγος

Νίγλος 16-9-2002

Η Στυλίου

Σταυρούλα Κόρεια

Δασονόμος

ΕΘΝΙΚΟ ΤΥΠΟΓΡΑΦΕΙΟ
ΓΙΑ ΤΕΧΝΙΚΟΥΣ ΛΟΓΟΥΣ ΣΤΟ ΤΥΠΟΓΡΑΦΕΙΟ
ΕΛΓΕ ΟΙΚΟΝΟΜΙΑΣ ΚΑΙ ΠΟΡΟΤΩΝ