



04009971411020024



8805

ΕΦΗΜΕΡΙΣ ΤΗΣ ΚΥΒΕΡΝΗΣΕΩΣ

ΤΗΣ ΕΛΛΗΝΙΚΗΣ ΔΗΜΟΚΡΑΤΙΑΣ

ΤΕΥΧΟΣ ΤΕΤΑΡΤΟ

Αρ. Φύλλου 997

14 Νοεμβρίου 2002

ΑΠΟΦΑΣΕΙΣ

Αριθ. 1072054/7011/B0010

Καθορισμός ορίων αιγιαλού - παραλίας και παλαιού αιγιαλού στη θέση Κρυανή του Δ.Δ. Ασωπού του Δήμου Ασωπού Ν. Λακωνίας.

Ο ΥΦΥΠΟΥΡΓΟΣ ΟΙΚΟΝΟΜΙΑΣ ΚΑΙ ΟΙΚΟΝΟΜΙΚΩΝ

Έχοντας υπόψη:

1. Τις διατάξεις της παρ.2 του άρθρου 34 του Ν. 2971/2001 (ΦΕΚ 285/τ.Α'/19.12.2001) «περί αιγιαλού και παραλίας» σύμφωνα με τις οποίες οι εκκρεμείς υποθέσεις που αφορούν τον καθορισμό αιγιαλού και παραλίας εξακολουθούν να διέπονται από τις ισχύουσες μέχρι την έναρξη ισχύος του νόμου αυτού διατάξεις.

2. Τις διατάξεις των άρθρων 1 μέχρι και 7 του Α.Ν. 2344/1940 «περί αιγιαλού και παραλίας όπως τροποποιήθηκε και συμπληρώθηκε με τις διατάξεις του άρθρου 13 του Ν. 1078/1980 και του άρθρου 23 του Ν. 1337/1983».

3. Τις διατάξεις του Ν. 3200/55 «περί διοικητικής αποκέντρωσης όπως αυτές τροποποιήθηκαν και ισχύουν σήμερα με τα Ν.Δ. 532/70, Β.Δ. 704/70, Β.Δ. 705/70, Β.Δ. 192/72, Π.Δ. 71/84, Π.Δ. 347/86, Ν. 2026/92 και Π.Δ. 97/93.

4. Τις διατάξεις του Ν.Δ. 439/70 «περί συμπληρώσεως των διατάξεων περί αιγιαλού».

5. Τις διατάξεις του άρθρου 20 Ν. 719/77 «περί του τρόπου σύνταξης τοπογραφικών και υψομετρικών διαγραμμάτων από ιδιώτες μηχανικούς κ.λπ.».

6. Τις διατάξεις του άρθρου 100 του Π.Δ. 284/88 «περί συγκροτήσεως μεταξύ άλλων και της επιτροπής καθορισμού ορίων αιγιαλού παραλίας και θέσεων αμμοληψίας».

7. Την 1078204/927/0006Α/6.8.92 κοινή Υπουργική Απόφαση των Υπουργών Προεδρίας και Οικονομικών, με την οποία διατηρείται σε ισχύ η Επιτροπή καθορισμού ορίων αιγιαλού παραλίας και θέσεων αμμοληψίας.

8. Τις διατάξεις του άρθρου 19 παράγρ. 5 Ν. 2344/95, του άρθρου 52 παρ. 6 Ν. 2218/94, του άρθρου 4 παρ. 7 του Ν. 2240/94, δυνάμει των οποίων αρμοδιότητες του Υπουργείου Οικονομικών που είχαν μεταβιβασθεί στους Νομάρχες, ανήκουν στον Περι/κό Δ/ντή, σε συνδυασμό με αυτές του άρθρου 14 παρ. 2 του Ν. 2399/96 με τις οποίες προβλέπεται η κατάργηση των θέσεων των Περι/κών Δ/ντών, οι αρμοδιότητες πλέον του οποίου περιήλθαν στο

Γενικό Γραμματέα της Περιφέρειας και ασκούνται από τον Αναπληρωτή Περι/κό Δ/ντή.

9. Τις διατάξεις του τέταρτου εδαφίου της παρ. 2 του άρθρου 1 και της παρ. 6 του ίδιου άρθρου του Ν. 2503/97 «Διοίκηση, οργάνωση, στελέχωση της Περιφέρειας, ρύθμιση θεμάτων για την τοπική αυτοδιοίκηση και άλλες διατάξεις» (ΦΕΚ 107/Α), σύμφωνα με τις οποίες οι Περιφερειακές Υπηρεσίες του Υπουργείου Οικονομικών, που συγκροτούσαν την Περιφερειακή Διοίκηση του Νομού ή Νομαρχίας, δεν υπήχθησαν στην ενιαία οργανική μονάδα της Περιφέρειας, ούτε καταργήθηκαν, αλλά αποτελούν από 1.9.97, Υπηρεσίες του Υπουργείου Οικονομικών.

10. Το 28979/31.7.1997 έγγραφο της Δ/σης Διοίκησης του Υπουργείου Εσωτερικών, Δημ. Διοίκησης και Αποκέντρωσης, σύμφωνα με το οποίο οι αρμοδιότητες του Γενικού Γραμματέα της Περιφέρειας σε θέματα Υπηρεσιών του Υπ. Οικονομικών μεταφέρονται από 1.9.97 στον Υπουργό Οικονομικών.

11. Την 1100383/1330/Α0006/31.10.2001 (ΦΕΚ 1485/τ.Β'/31.10.2001) κοινή απόφαση του Πρωθυπουργού και Υπουργού Οικονομικών «περί ανάθεσης αρμοδιοτήτων του Υπουργού Οικονομικών στους Υφυπουργούς».

12. Την 1115093/1378/Α0006/17.12.2001 (ΦΕΚ 1720/τ.Β'/21.12.2001) απόφαση του Υφυπουργού Οικονομικών «περί μεταβίβασης αρμοδιοτήτων του Υφυπουργού Οικονομικών στους Γενικό Γραμματέα, Γενικούς Διευθυντές κ.λπ. του Υπουργείου Οικονομικών».

13. Την από 2.11.2001 έκθεση της κατά το άρθρο 100 Π.Δ. 284/88 Αρμόδιας Επιτροπής καθορισμού ορίων αιγιαλού και παραλίας, για τον καθορισμό ορίων αιγιαλού παραλίας και παλαιού αιγιαλού στη θέση ΚΡΥΑΝΗ του Δ.Δ. Ασωπού του Δήμου Ασωπού του Ν. Λακωνίας.

14. Το από 1998 τοπογραφικό και υψομετρικό διάγραμμα κλίμακας 1:500 σε (3) πινακίδες το οποίο συντάχθηκε από τον Ιωάννη Καπερώνη τοπογράφο Μηχανικό, ελέγχθηκε και θεωρήθηκε για την ακρίβεια της αποτύπωσης στις 30.9.1998 από τον Πολιτικό Μηχανικό Δημήτρη Κοκκινό Προϊστάμενο της ΤΥΔΚ Λακωνίας όπως ορίζουν οι διατάξεις του άρθρου 20 του Ν. 719/77.

15. Το με 544.5/93/02/ΣΧ.263/27.2.2002 σύμφωνη γνώμη του ΓΕΝ, αποφασίζουμε:

Επικυρώνουμε την από 2.11.2001 Έκθεση της κατά το άρθρο 100 Π.Δ. 284/88 Αρμόδιας Επιτροπής περί χάραξης των ορίων αιγιαλού παραλίας και παλαιού αιγιαλού

στη θέση Κρυανή του Δ.Δ. Ασωπού του Δήμου Ασωπού του Ν. Λακωνίας καθώς επίσης και το από 1998 τοπογραφικό υψομετρικό διάγραμμα κλίμακας 1:500 σε (3) πινακίδες το οποίο συντάχθηκε από τον τοπογράφο Μηχανικό Ιωάννη Καπερώνη που ελέγχθηκε για την ακρίβεια της αποτύπωσης στις 30.9.1998 και θεωρήθηκε την ίδια ημερομηνία από τον Πολιτικό Μηχανικό Δημήτρη Κοκκινό Προϊστάμενο της ΤΥΔΚ Ν. Λακωνίας όπως ορίζουν οι διατάξεις του άρθρου 20 του Ν. 719/77.

Στο τοπογραφικό αυτό διάγραμμα καθορίσθηκε από την Αρμόδια Επιτροπή όπως πιο πάνω αναφέρεται:

Η οριογραμμή του αιγιαλού με κόκκινη συνεχή πολυγωνική γραμμή με στοιχεία 1, 2, 3, 4, 27, 28.

Η οριογραμμή της παραλίας με κίτρινη συνεχή πολυγωνική γραμμή με στοιχεία 1', 2', 3', 4', 27', 28'.

Η οριογραμμή του παλαιού αιγιαλού με μπλε συνεχή πολυγωνική γραμμή με στοιχεία 2, Α, Β, Γ, Δ, Ε, Ζ, Η, 5.

Καθορίζεται ζώνη παραλίας πλάτους (10) μέτρων διότι δεν εξυπηρετούνται οι σκοποί του άρθρου 7, παρ. 1 του Α.Ν. 2344/1940.

Δεν εξαιρούνται τα κτίσματα που βρίσκονται στη ζώνη παραλίας.

Η απόφαση αυτή μαζί με την Έκθεση της Επιτροπής και το τοπογραφικό διάγραμμα να δημοσιευθούν στην Εφημερίδα της Κυβερνήσεως.

Αθήνα, 17 Οκτωβρίου 2002

Με εντολή Υφυπουργού
Ο Γενικός Διευθυντής
Δημ. Περιουσίας και Εθνικών Κληρ/των
ΣΠΥΡΟΣ Ι. ΣΤΑΘΗΣ

ΕΚΘΕΣΗ ΕΠΙΤΡΟΠΗΣ

Καθορισμού των ορίων αιγιαλού - παραλίας - παλαιού αιγιαλού αρ. 100 Π.Δ. 284/88 στην «Κρυανή» του Δήμου Ασωπού του Νομού Λακωνίας.

Σήμερα την 2.11.2001 οι κάτωθι υπογεγραμμένοι:

1) Βαβουγιού Στυλιανή, αν/τρια προϊσταμένη της Κτηματικής Υπηρεσίας.

2) Περδικογιάννη Ευφρ., τοπ. μηχ. υπάλληλος της Κτηματικής Υπηρεσίας.

3) Παναγάκος Δημήτριος, Λιμενάρχης, Υ/Χ Γυθείου, αποτελούντες την επιτροπή καθορισμού των ορίων του αιγιαλού δυνάμει του αρθρ. 100 Π.Δ. 284/88, αφού λάβαμε υπ' όψιν:

α) Το με αρ. πρωτ. 544.5/304/01/αρ. σχ.466/23.4.01 έγγραφο του ΓΕΝ.

β) Την από 11.12.2000 έκθεση της ίδιας επιτροπής, αποφασίζει:

Καθορίζει την οριογραμμή του αιγιαλού με κόκκινη συνεχή πολυγωνική γραμμή με τα στοιχεία 1, 2, 3,, 28 (όπως στην Έκθεση της Επιτροπής της 9.2.99). Την οριογραμμή της παραλίας διά συνεχούς κίτρινης πολυγωνικής γραμμής 1', 2', 3',, 28', της οποίας οι κορυφές εξασφαλίζονται δια παραλλήλου μεταθέσεως της ερυθράς πολυγωνικής γραμμής κατά δέκα (10) μέτρα (όπως στην έκθεση της 9.9.99).



Την οριογραμμή του παλαιού αιγιαλού με μπλε πολυγωνική γραμμή με τα στοιχεία 2, Α, Β, Γ, Δ, Ε, Ζ, Η, 5.

Στη ζώνη της παραλίας υπάρχουν κτίσματα.

Σπάρτη, 2 Νοεμβρίου 2001

Η Επιτροπή
ΒΑΒΟΥΓΙΟΥ ΣΤΥΛΙΑΝΗ
ΠΕΡΔΙΚΟΓΙΑΝΝΗ ΕΥΦΡΟΣΥΝΗ
ΠΑΝΑΓΑΚΟΣ ΔΗΜΗΤΡΙΟΣ

ΑΠΟΣΠΑΣΜΑ Γ.Υ.Σ 1:50.000

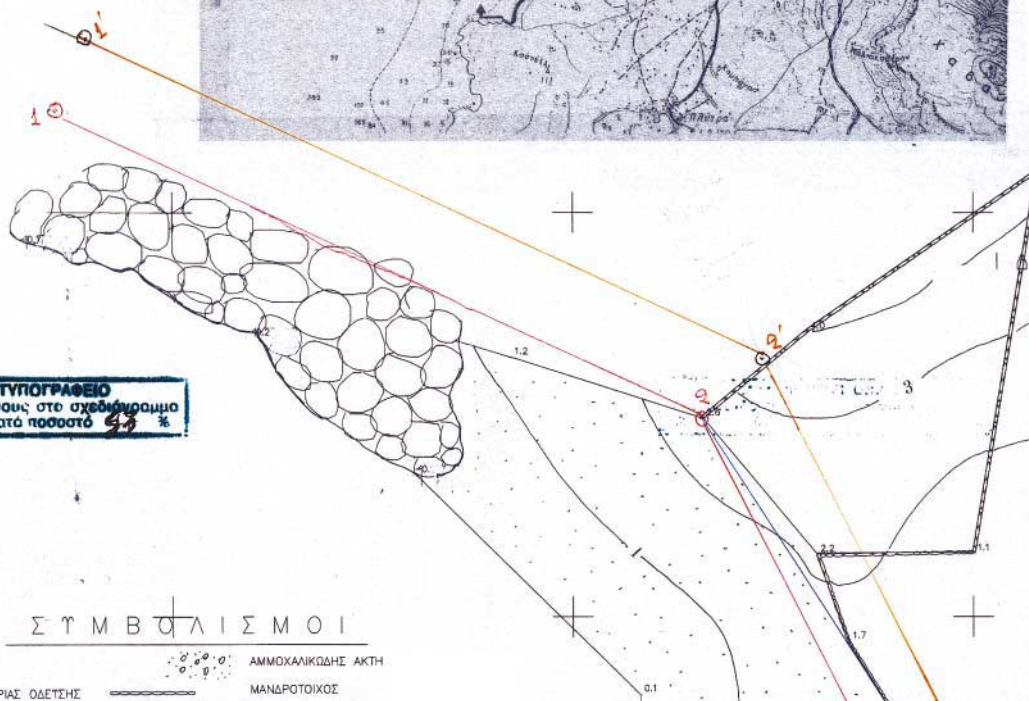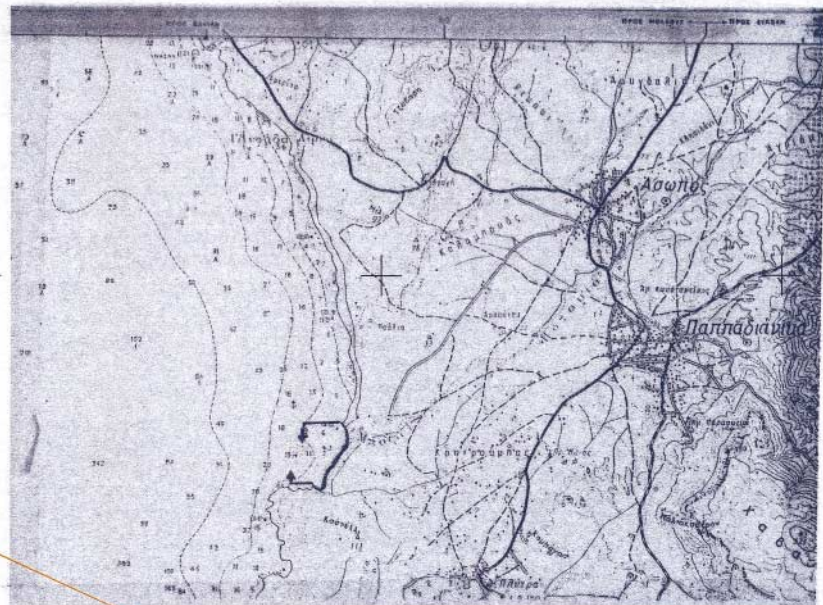

ΕΘΝΙΚΟ ΤΥΠΟΓΡΑΦΕΙΟ
Για τεχνικούς λόγους στο σχεδιάγραμμα
έγινε σμίκρυνση κατά ποσοστό 50 %


ΣΥΜΒΟΛΙΣΜΟΙ

Σ.1


ΚΟΡΥΦΗ ΚΤΙΡΙΑΣ ΟΔΕΤΣΗΣ

— — — — —

ΑΜΜΟΧΑΛΙΚΩΔΗΣ ΑΚΤΗ
ΜΑΝΔΡΟΤΟΙΚΟΣ

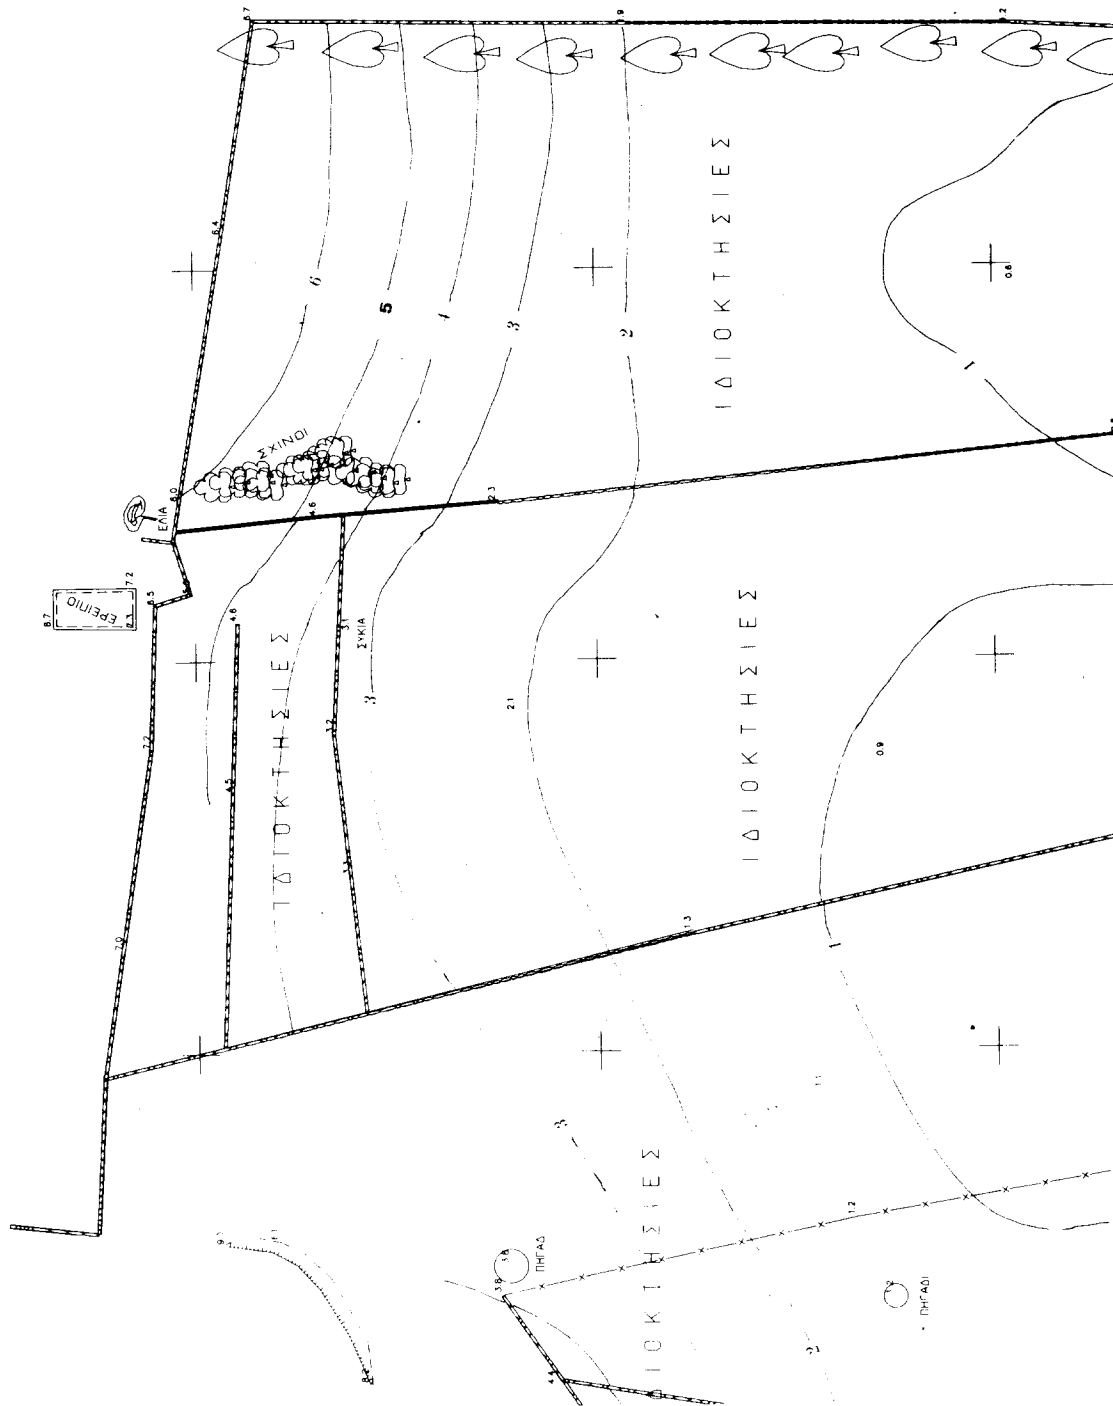

ΔΙΑΤΑΞΗ ΦΥΛΛΩΝ

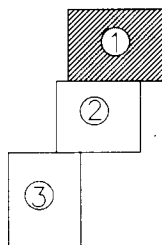

ΤΟΠΟΓΡΑΦΙΚΟ ΔΙΑΓΡΑΜΜΑ

ΚΑΘΟΡΙΣΜΟΥ ΟΡΙΩΝ ΔΙΓΓΑΛΟΥ ΚΑΙ ΠΑΡΑΛΙΑΣ

ΠΕΡΙΟΧΗ: ΚΡΥΑΝΗ

ΕΝΔΙΑΦΕΡΟΜΕΝΟΣ: ΔΗΜΟΣ ΑΣΩΠΟΥ

ΕΠΑΡΧΙΑ: ΕΠΙΔΑΥΡΟΥ ΛΙΜΗΡΑΣ

ΑΡΜΟΔΙΑ ΥΠΗΡΕΣΙΑ: ΚΤΗΜΑΤΙΚΗ ΥΠΗΡΕΣΙΑ ΣΠΑΤΡΗΣ

ΝΟΜΟΣ ΛΑΚΩΝΙΑΣ

ΚΛΙΜΑΚΑ 1:500

1. Η ΑΠΟΤΥΠΩΣΗ ΕΓΙΝΕ ΜΕ ΟΡΓΑΝΟ *TOTAL STATION*

2. Ο ΥΠΟΛΟΓΙΣΜΟΣ ΤΩΝ ΣΗΜΕΙΩΝ ΚΑΙ Η ΣΧΕΔΙΑΣΗ ΕΓΙΝΕ ΜΕ Η/Υ

ΕΞΑΡΤΗΣΗ ΑΠΟ ΤΟ ΚΡΑΤΙΚΟ ΣΥΣΤΗΜΑ Γ.Υ.Σ

ΚΕΝΤΡΟΝ ΦΥΛΛΟΥ ΧΑΡΤΟΥ: ΠΑΠΑΔΙΑΝΙΚΑ

ΠΡΟΒΟΛΗ: ΝΑΤ

DATUM ΑΘΗΝΩΝ *** ΕΛΕΥΘΕΡΙΔΕΣ: *BESSEL* $F_0=36\ 45$ $L_0=-0\ 45$

ΥΨΟΜΕΤΡΙΚΗ ΑΦΕΤΗΡΙΑ Γ.Υ.Σ

ΧΡΟΝΟΛΟΓΙΑ ΑΠΟΤΥΠΩΣΕΩΣ

1998


ΙΣΟΔΙΑΣΤΑΣΗ: 1 ΜΕΤΡΟ


Σ Τ Ν Τ Ε Τ Α Γ Μ Ε Ν Ε Σ

Α' Σ Τ Α Σ Ε Ω Ν

ΟΝΟΜΑ	X	Y	H	ΠΑΡΑΤΗΡΗΣΕΙΣ
ΑΜΟΥΤΣΑ	-12265.52	-3922.14	32.95	Γ.Υ.Σ
ΞΥΛΙ Δ	-13417.05	-7899.15	320.71	Γ.Υ.Σ
Κ.ΚΟΡΟΓΟΝΑ	-10098.54	-8353.35	84.19	Γ.Υ.Σ
Σ.1	-13114.37	-5096.24	1.60	
Σ.2	-13220.53	-5210.65	0.60	
Σ.3	-13292.53	-5331.13	4.15	
Σ.4	-13418.34	-5573.51	1.50	
Σ.5	-13481.7	-5820.77	0.40	
Σ.6	-13442.19	-5812.44	4.2	

ΠΟΡΤΟΚΑΛΙΕΣ

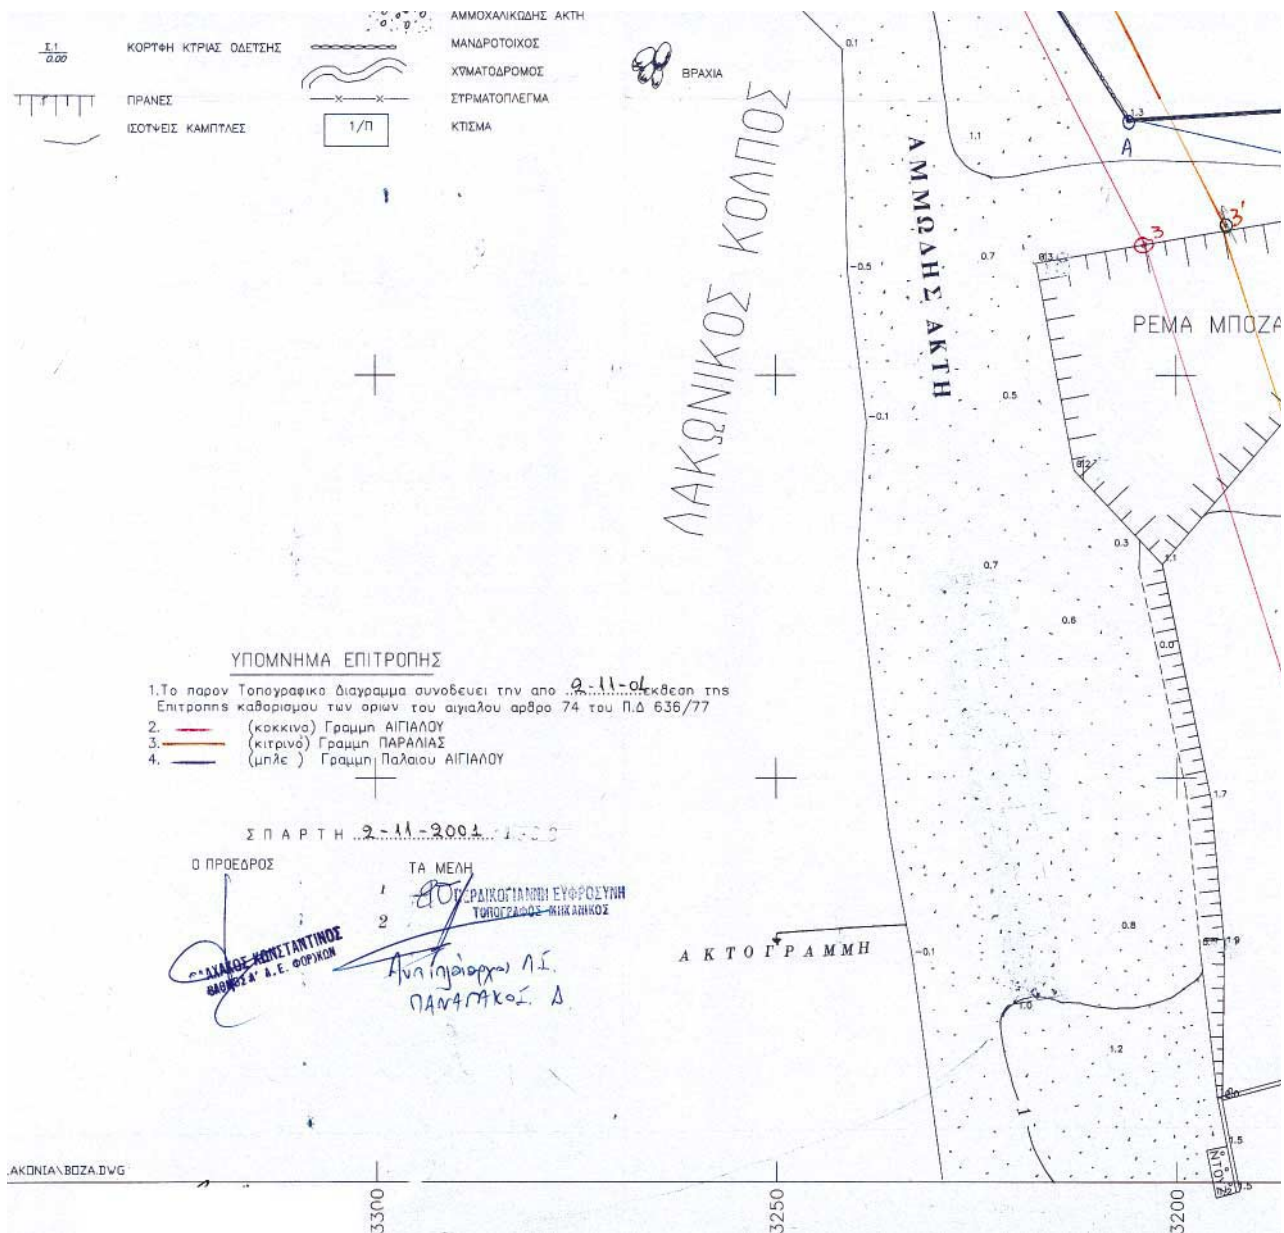

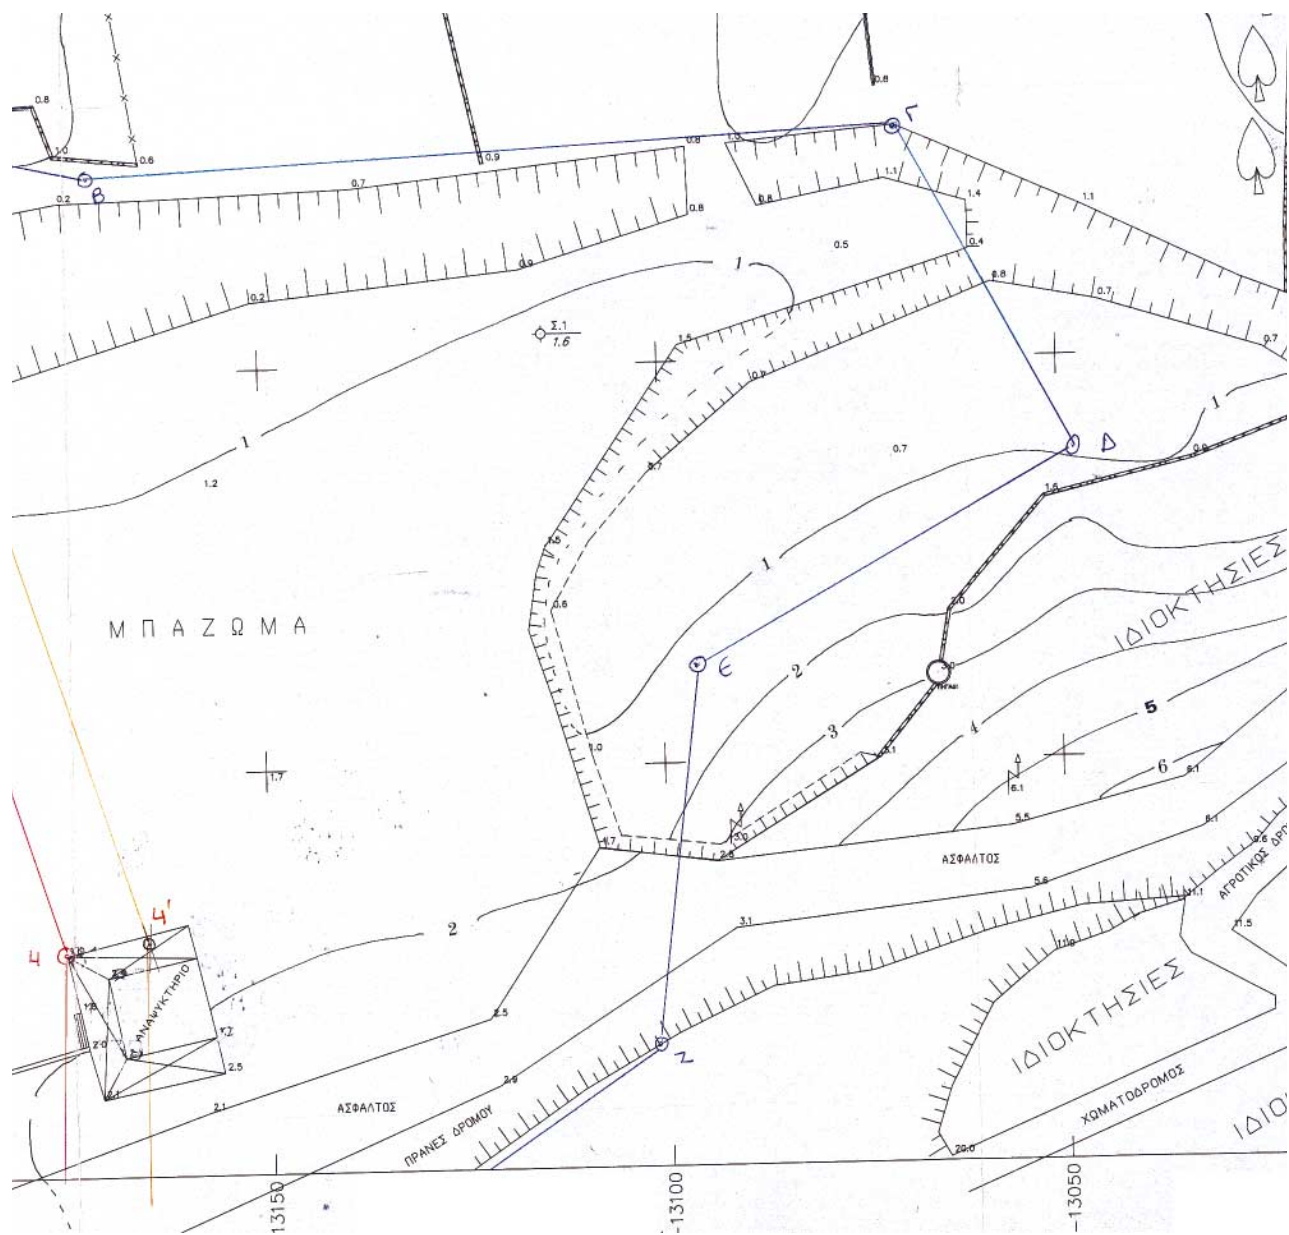

Σ.4	-13418.34	-5573.51	1.50	
Σ.5	-13481.7	-5820.77	0.40	
Σ.6	-13442.19	-5812.44	4.2	

Β' ΚΟΡΤΦΩΝ ΑΙΓΙΑΛΟΥ

ΟΝΟΜΑ	Χ	Ψ	Η	ΠΑΡΑΤΗΡΗΣΕΙΣ
Α	-13315.00	-4988.00		
Β	-13233.50	-5025.00		
Γ	-13204.00	-5083.50		
Δ	-13175.50	-5175.50		

Γ' ΚΟΡΤΦΩΝ ΠΑΛΑΙΟΥ ΑΙΓΙΑΛΟΥ

ΟΝΟΜΑ	Χ	Ψ	Η	ΠΑΡΑΤΗΡΗΣΕΙΣ
Α	-13206.00	-5068.00		
Β	-13171.00	-5075.00		
Γ	-13069.50	-5071.00		
Δ	-13046.00	-5062.50		ΕΞΗΛΕΓΘΗ
Ε	-13037.00	-5139.50		Σπάρτη 30-11-98 Ο Επάρχης Μεχ. Χρυσός
Ζ	-13101.25	-5185.00		
				ΟΕΡΜΕΝΚΕ 30-9-98
				Σπάρτη 18-9-98 Ο Προϊστάμενος της ΤΥΔΚ
				ΔΗΜΗΤΡΙΟΣ ΣΑΚΟΝΟΒ ΠΡΑΞΙΝΟΣ


Σ Π Α Ρ Τ Η


1998


Ο ΣΥΝΤΑΞΑΣ

ΓΙΑΝΝΗΣ ΑΘ. ΚΑΠΕΡΩΝΗΣ
ΤΟΠΟΓΡΑΦΟΣ ΜΗΧΑΝ. Ε.Ν.Π.
ΕΥΑΓΓΕΛΙΣΤΡΙΑΣ 61 25400
Σ Π Α Ρ Τ Η 23 100 24345



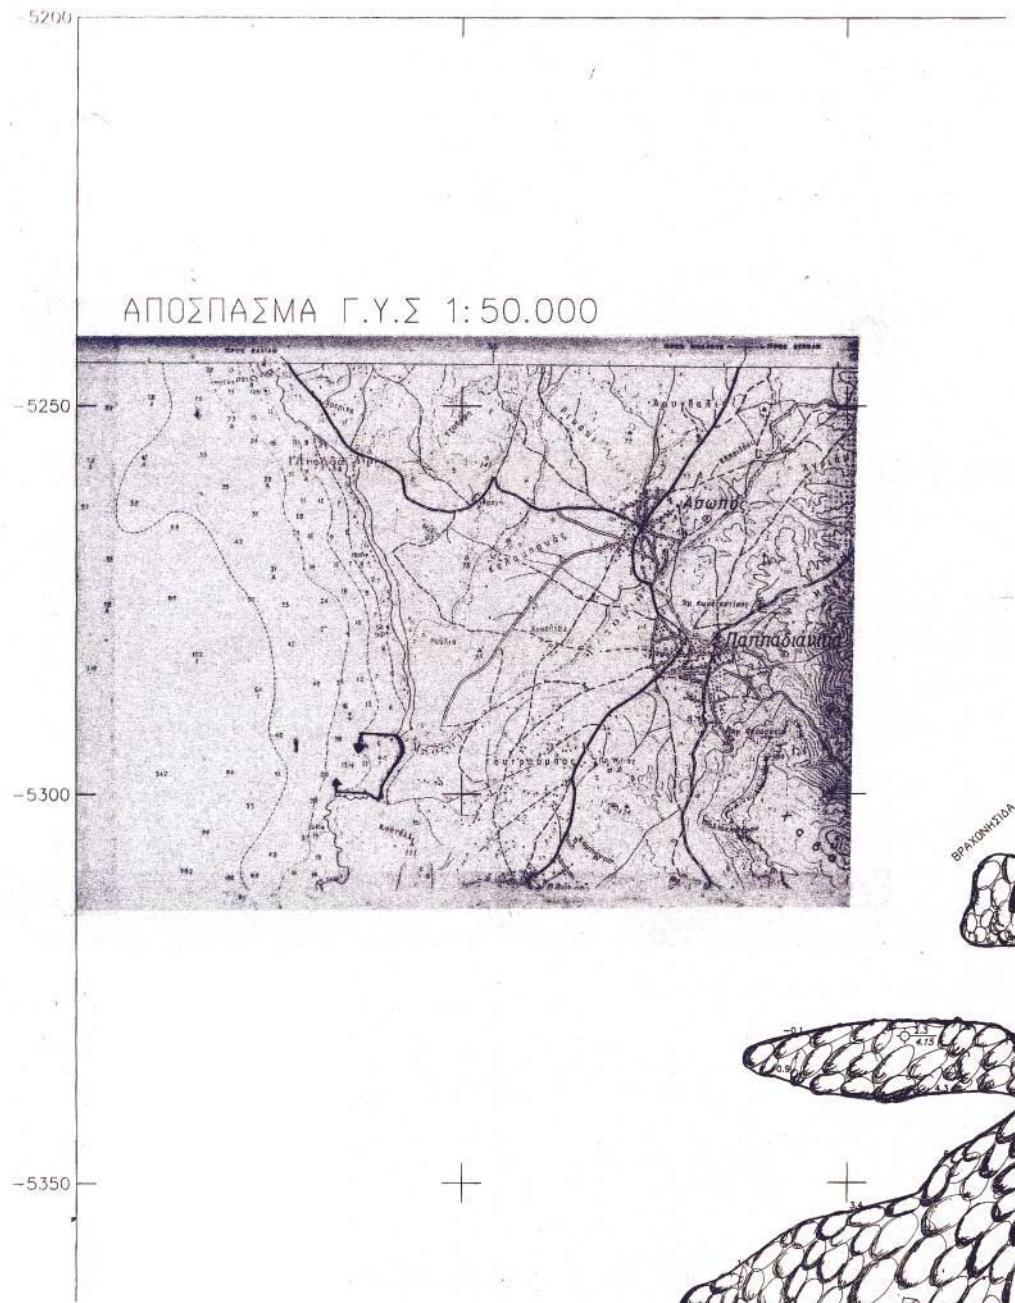

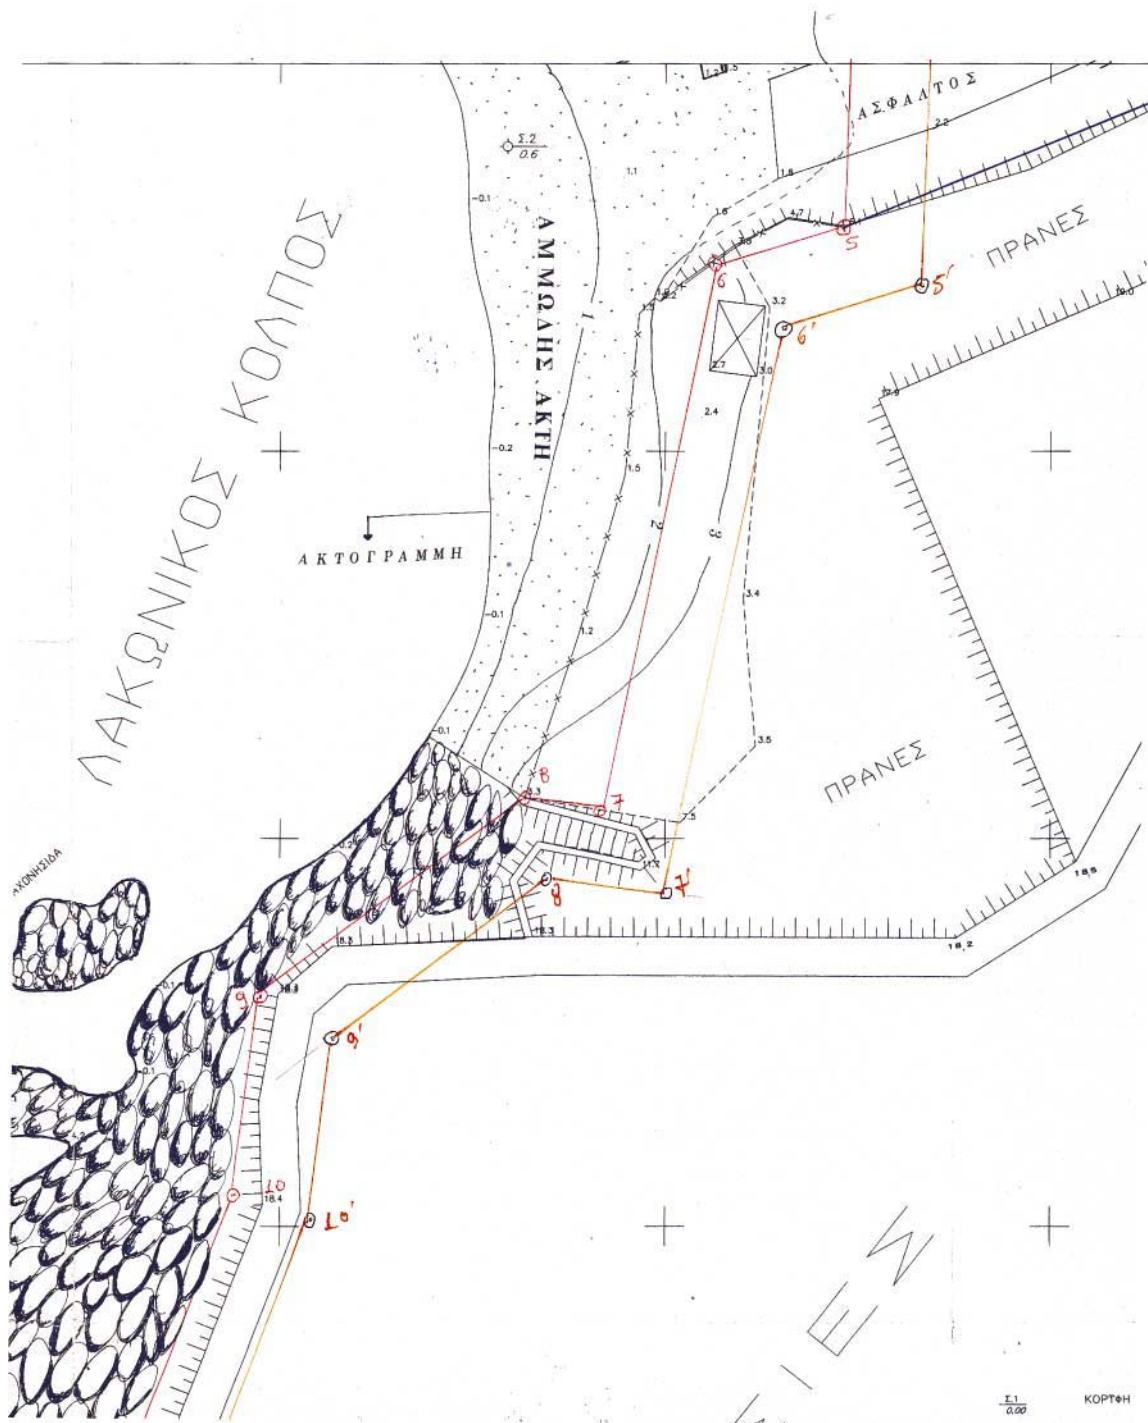


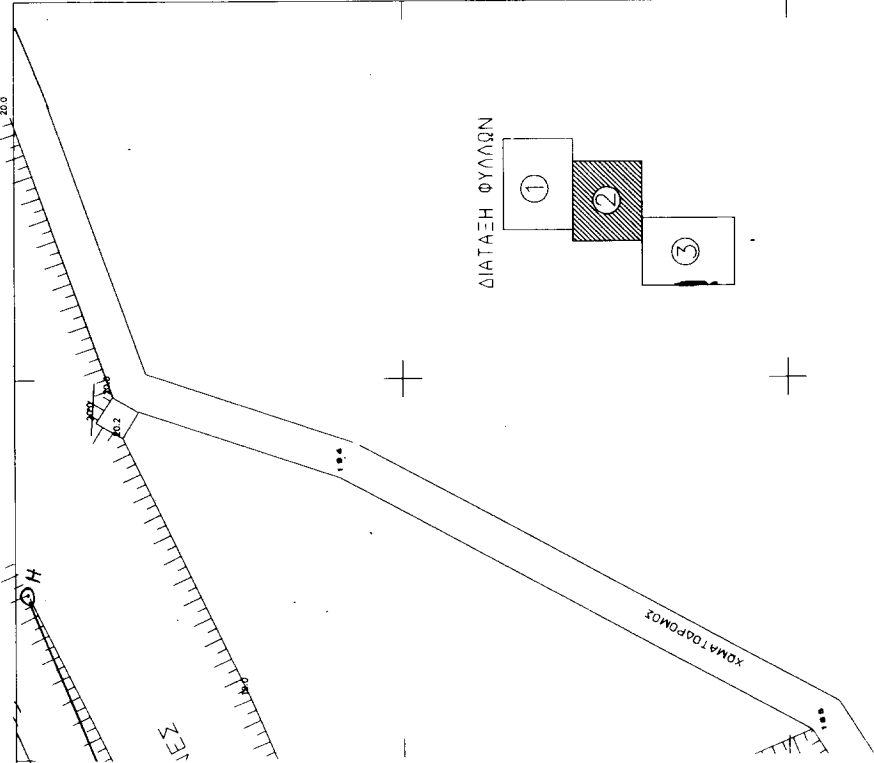

ΤΟΠΟΓΡΑΦΙΚΟ ΔΙΑΓΡΑΜΜΑ

ΚΑΤΑΦΡΟΝΙΣΜΟΥ ΘΡΩΝΟΣ ΔΙΥΛΑΔΟΥ ΚΑΙ ΠΑΡΑΛΙΑΣ

ΠΕΡΙΟΧΗ: ΚΡΥΑΝΗ
ΕΝΔΙΑΦΕΡΟΜΕΝΟΣ: ΔΗΜΟΣ ΑΣΩΠΟΤ
ΕΠΑΡΧΙΑ: ΕΠΙΔΑΥΡΟΥ ΛΙΜΝΑΣ
ΑΡΜΟΔΙΑ ΥΠΗΡΕΣΙΑ: ΚΤΗΜΑΤΙΚΗ ΥΠΗΡΕΣΙΑ ΣΠΑΤΡΗΣ
ΝΟΜΟΣ: ΛΑΚΩΝΙΑΣ
ΚΛΙΜΑΚΑ 1:500

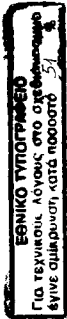

1.Η ΑΠΟΤΥΠΩΣΗ ΕΓΙΝΕ ΜΕ ΟΡΓΑΝΟ TOTAL STATION
2.Ο ΤΥΠΟΛΟΓΙΣΜΟΣ ΤΩΝ ΣΗΜΕΙΩΝ ΚΑΙ Η ΣΧΕΔΙΑΣΗ ΕΓΙΝΕ ΜΕ Η/Τ

ΕΞΑΡΤΗΣΗ ΑΠΟ ΤΟ ΚΡΑΤΙΚΟ ΣΥΣΤΗΜΑ Γ.Υ.Σ
ΚΕΝΤΡΟΝ ΦΥΛΩΤΟΥ ΧΑΡΤΟΥ: ΠΑΠΑΔΙΑΝΙΚΑ
ΠΡΟΒΟΛΗ: ΝΑΤ

DATUM ΑΘΗΝΩΝ *** ΕΛΕΥΘΕΡΙΔΕΣ: BESSEL

Fo=36 45 Lo=-0 45

ΥΨΟΜΕΤΡΙΚΗ ΑΦΕΤΗΡΙΑ Γ.Υ.Σ
ΧΡΟΝΟΛΟΓΙΑ ΑΠΟΤΥΠΩΣΕΩΣ
ΙΣΟΔΙΑΣΤΑΣΗ: 1 ΜΕΤΡΟ

1998

Σ Τ Ν Τ Ε Τ Α Γ Μ Ε Ν Ε Σ

Α' Σ Τ Α Σ Ε Ω Ν


ΟΝΟΜΑ	X	Y	H	ΠΑΡΑΤΗΡΗΣΕΙΣ
Φ. ΑΜΟΥΤΣΑ	-12265.52	-3922.14	32.95	Γ.Υ.Σ
ΕΥΛΙ Δ	-13417.05	-7899.15	320.71	Γ.Υ.Σ
Κ. ΚΟΡΟΓΓΙΝΑ	-10098.54	-8353.35	84.19	Γ.Υ.Σ
Σ.1	-13114.37	-5096.24	1.60	
Σ.2	-13220.53	-5210.65	0.60	
Σ.3	-13292.53	-5331.13	4.15	
Σ.4	-13418.34	-5573.51	1.50	
Σ.5	-13481.7	-5820.77	0.40	
Σ.6	-13442.19	-5812.44	4.2	


Β' ΚΟΡΤΦΩΝ ΑΙΓΙΑΛΟΥ


Σ Τ Μ Β Ο Λ Ι Σ Μ Ο Ι

ΚΟΡΤΦΗ ΚΤΡΙΑΣ ΟΔΕΤΗΣ
ΑΜΜΟΧΛΗΚΩΔΗΣ ΑΚΤΗ
ΜΑΝΩΡΟΤΟΧΟΣ
ΧΩΜΑΤΟΡΟΜΟΣ

ΒΡΑΧΙΑ

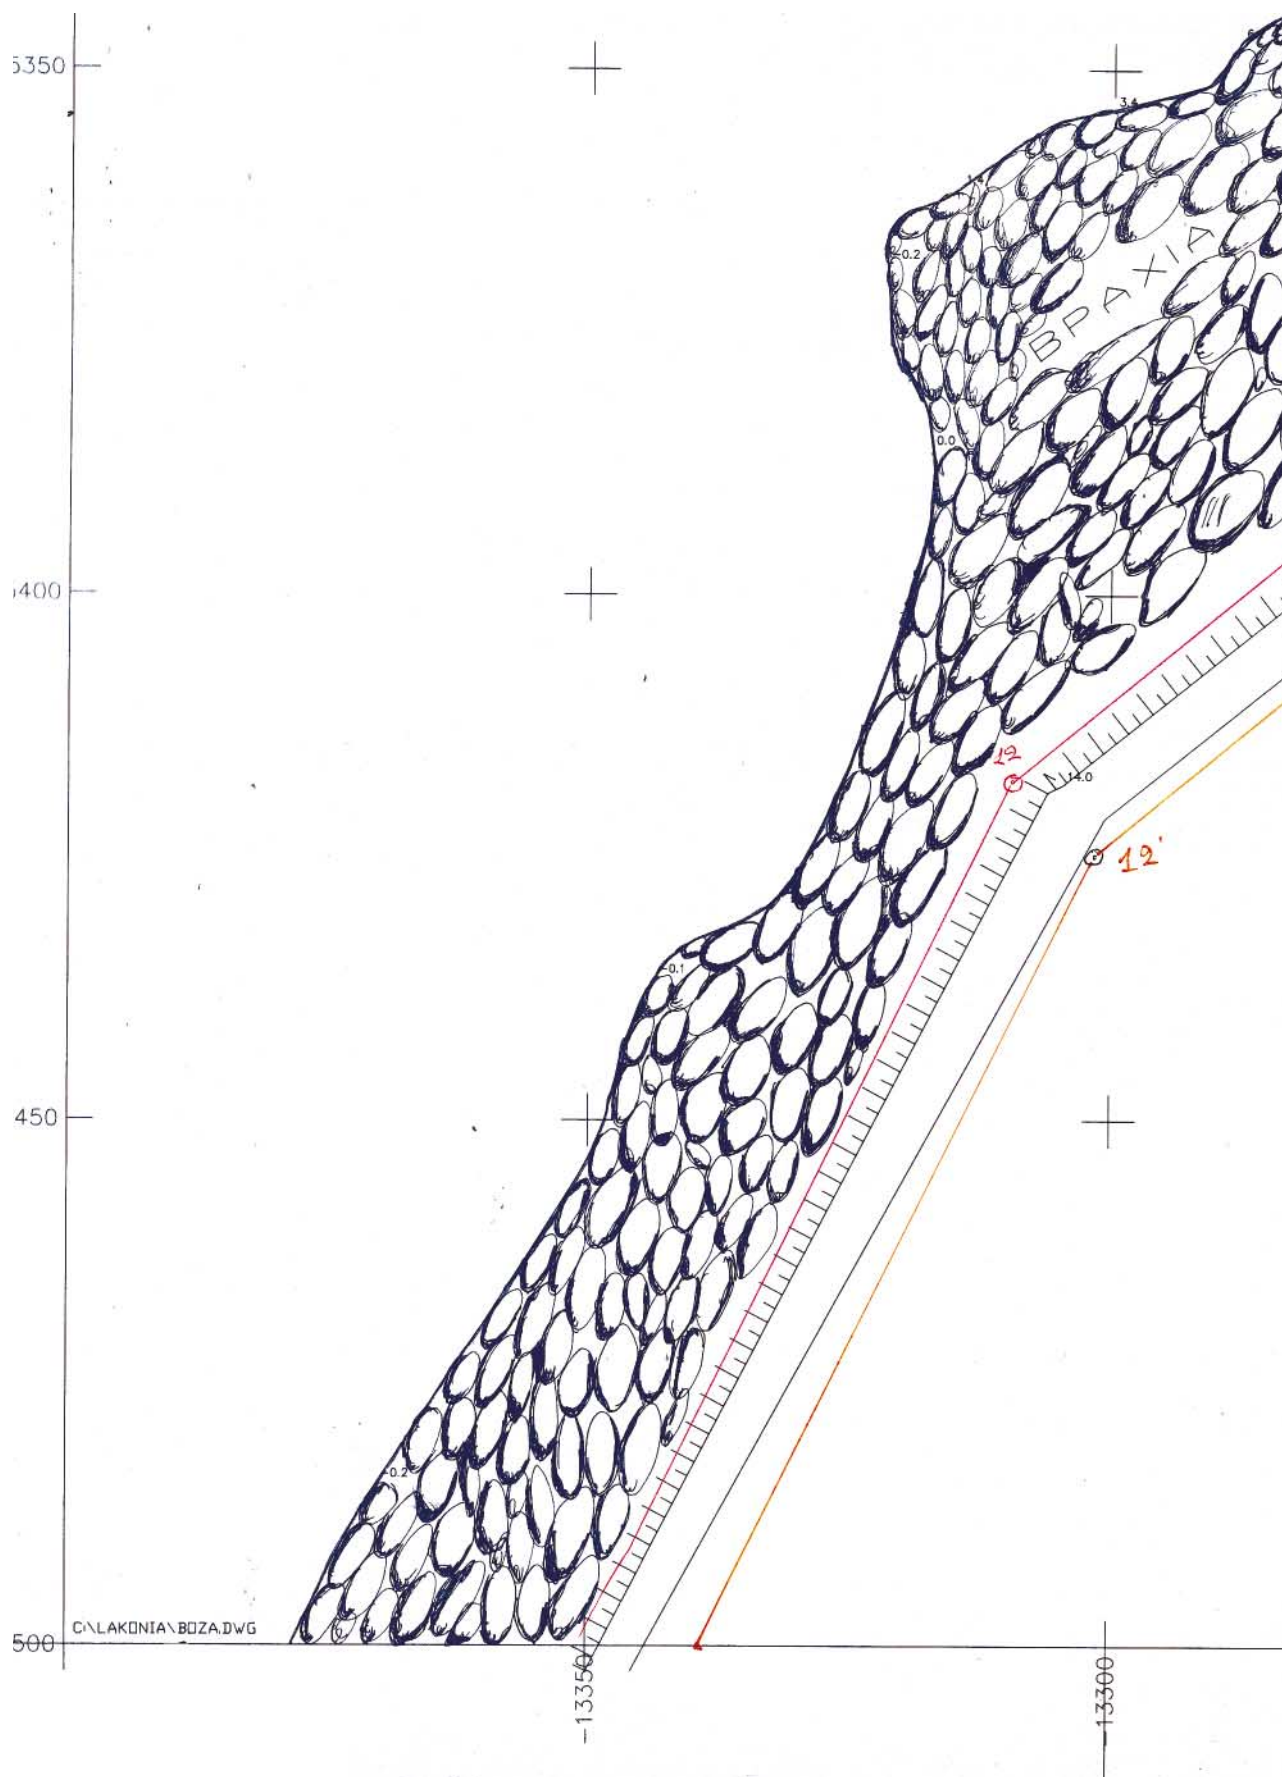


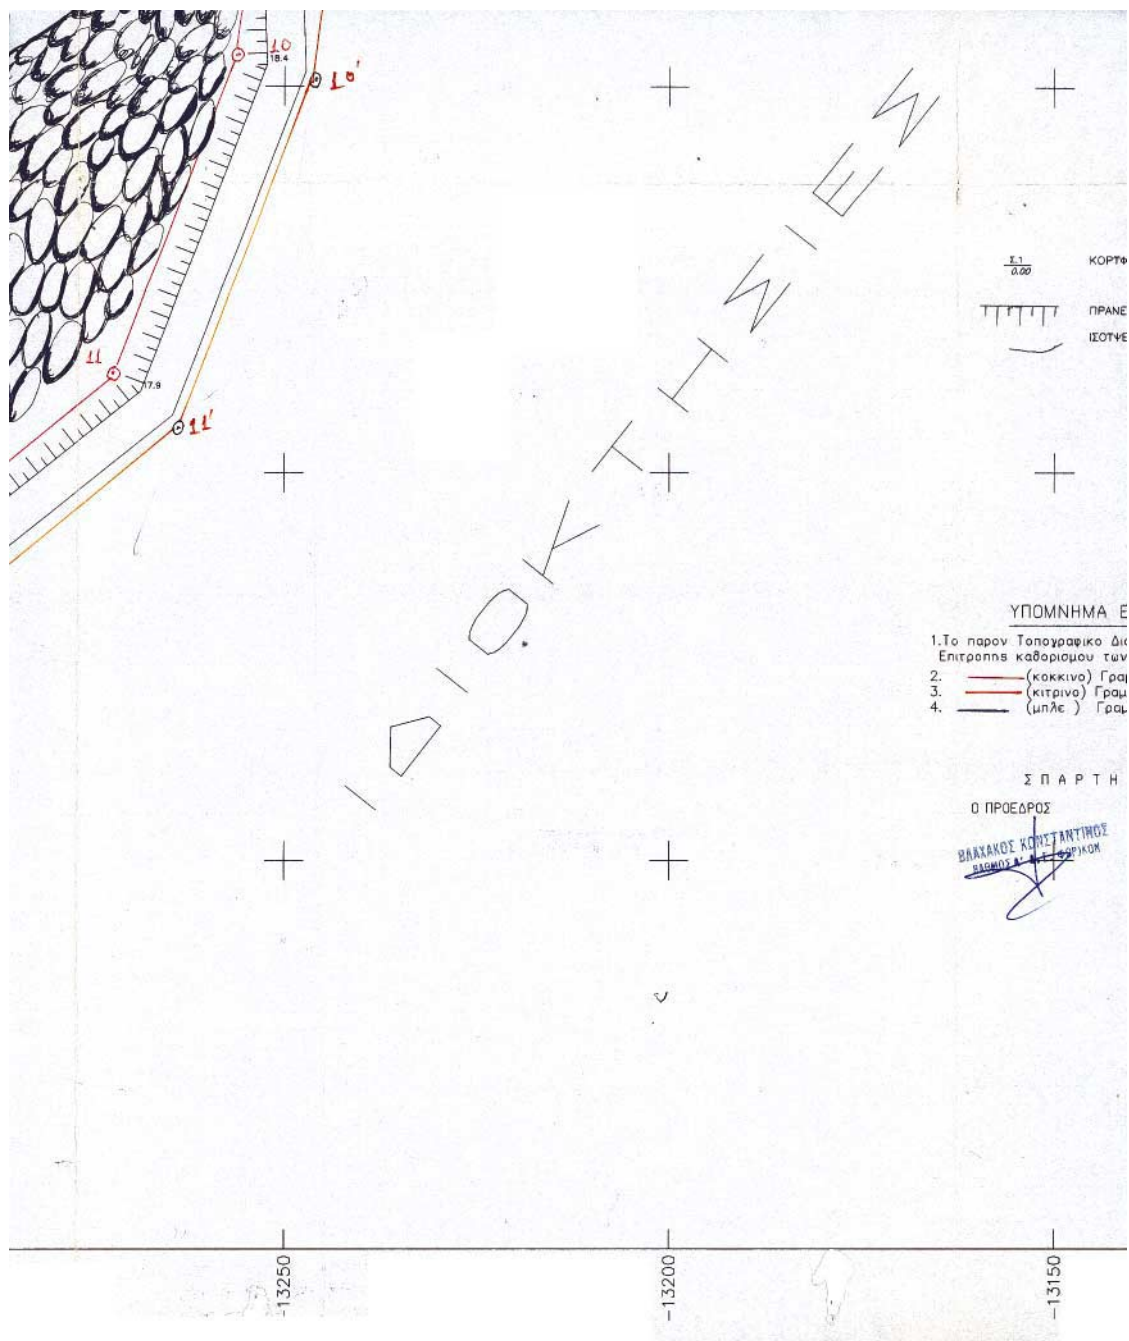

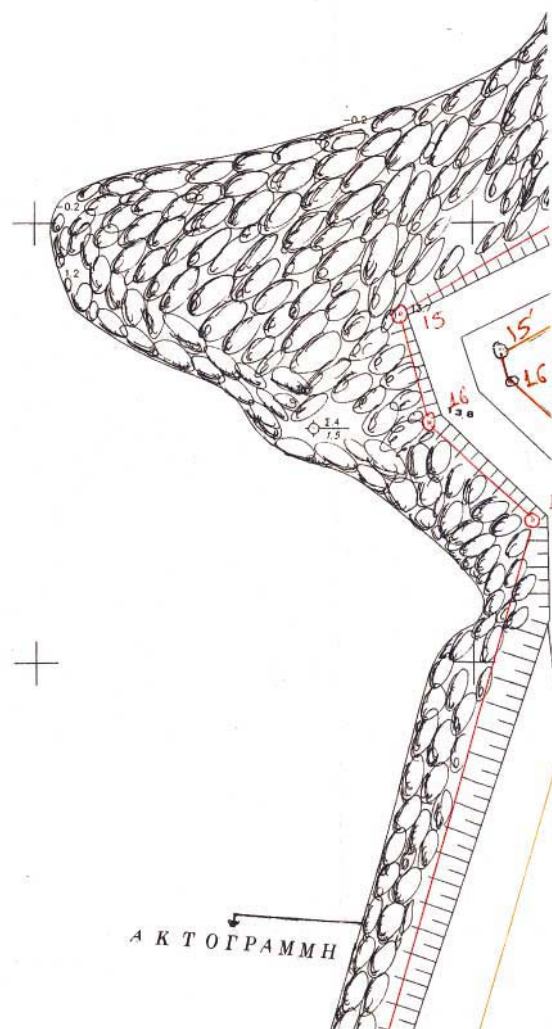


ΑΠΟΣΠΑΣΜΑ Γ.Υ.Σ 1:50.000



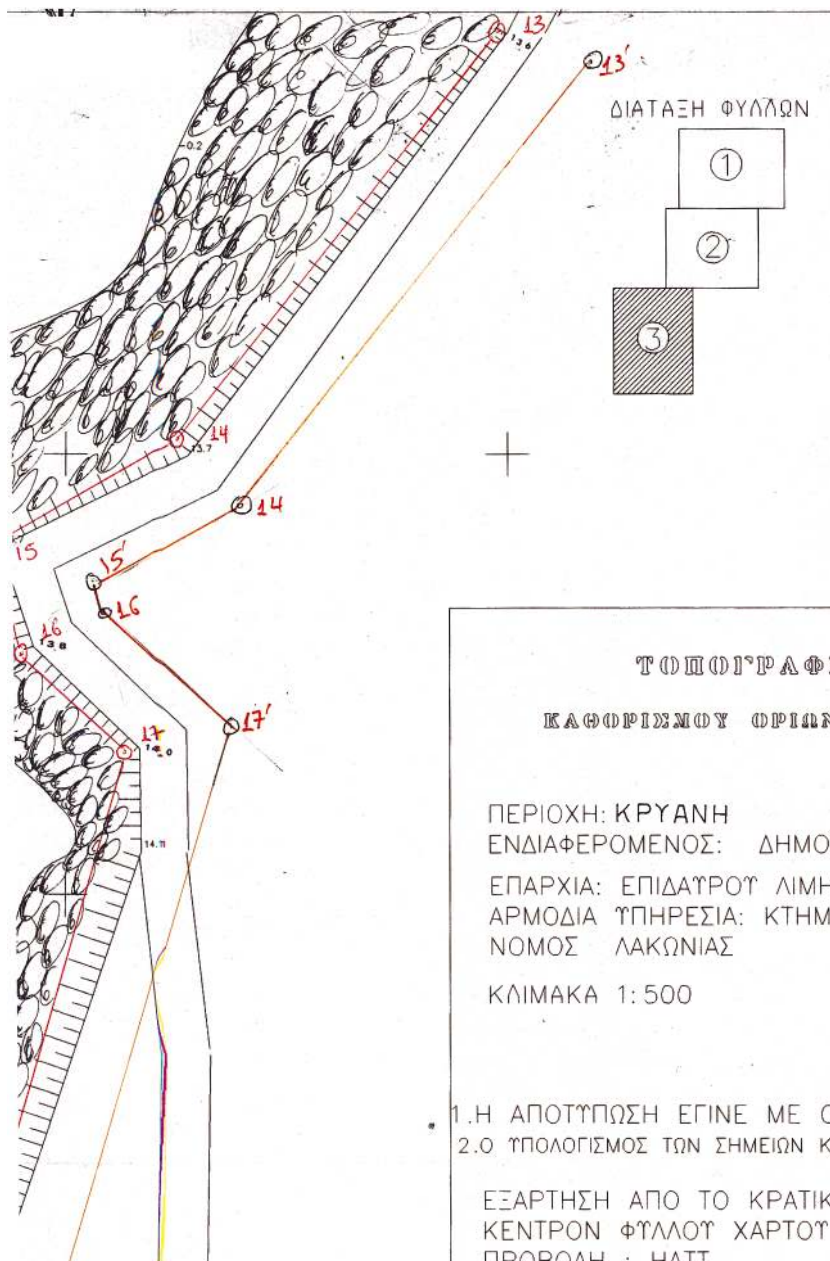

ΔΙΑΤΑΞΗ ΦΥΛΛΩΝ

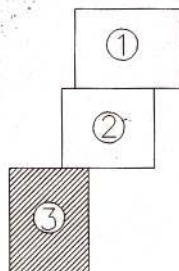

ΤΟΠΟΓΡΑΦΙΚΟ ΔΙΑΓΡΑΜΜΑ

ΚΑΘΟΡΙΣΜΟΥ ΟΡΙΩΝ ΑΙΓΙΑΛΟΥ ΚΑΙ ΠΑΡΑΛΙΑΣ

ΠΕΡΙΟΧΗ: ΚΡΥΑΝΗ

ΕΝΔΙΑΦΕΡΟΜΕΝΟΣ: ΔΗΜΟΣ ΑΣΩΠΟΥ

ΕΠΑΡΧΙΑ: ΕΠΙΔΑΥΡΟΥ ΛΙΜΗΡΑΣ

ΑΡΜΟΔΙΑ ΥΠΗΡΕΣΙΑ: ΚΤΗΜΑΤΙΚΗ ΥΠΗΡΕΣΙΑ ΣΠΑΡΤΗΣ

ΝΟΜΟΣ ΛΑΚΩΝΙΑΣ

ΚΛΙΜΑΚΑ 1:500

1. Η ΑΠΟΤΥΠΩΣΗ ΕΓΙΝΕ ΜΕ ΟΡΓΑΝΟ **TOTAL STATION**

2. Ο ΥΠΟΛΟΓΙΣΜΟΣ ΤΩΝ ΣΗΜΕΙΩΝ ΚΑΙ Η ΣΧΕΔΙΑΣΗ ΕΓΙΝΕ ΜΕ Η/Υ

ΕΞΑΡΤΗΣΗ ΑΠΟ ΤΟ ΚΡΑΤΙΚΟ ΣΥΣΤΗΜΑ Γ.Υ.Σ

ΚΕΝΤΡΟΝ ΦΥΛΛΟΥ ΧΑΡΤΟΥ : ΠΑΠΑΔΙΑΝΙΚΑ

ΠΡΟΒΟΛΗ : HATT

DATUM ΑΘΗΝΩΝ *** ΕΛΕΙΨΟΕΙΔΕΣ : **BESSEL** $F_0=36 \ 45$ $L_0=-0 \ 45$


ΥΨΟΜΕΤΡΙΚΗ ΑΦΕΤΗΡΙΑ Γ.Υ.Σ


ΧΡΟΝΟΛΟΓΙΑ ΑΠΟΤΥΠΩΣΕΩΣ

1998

ΙΣΟΔΙΑΣΤΑΣΗ : 1 ΜΕΤΡΟ

Σ Υ Ν Τ Ε Τ Α Γ Μ Ε Ν Ε Σ

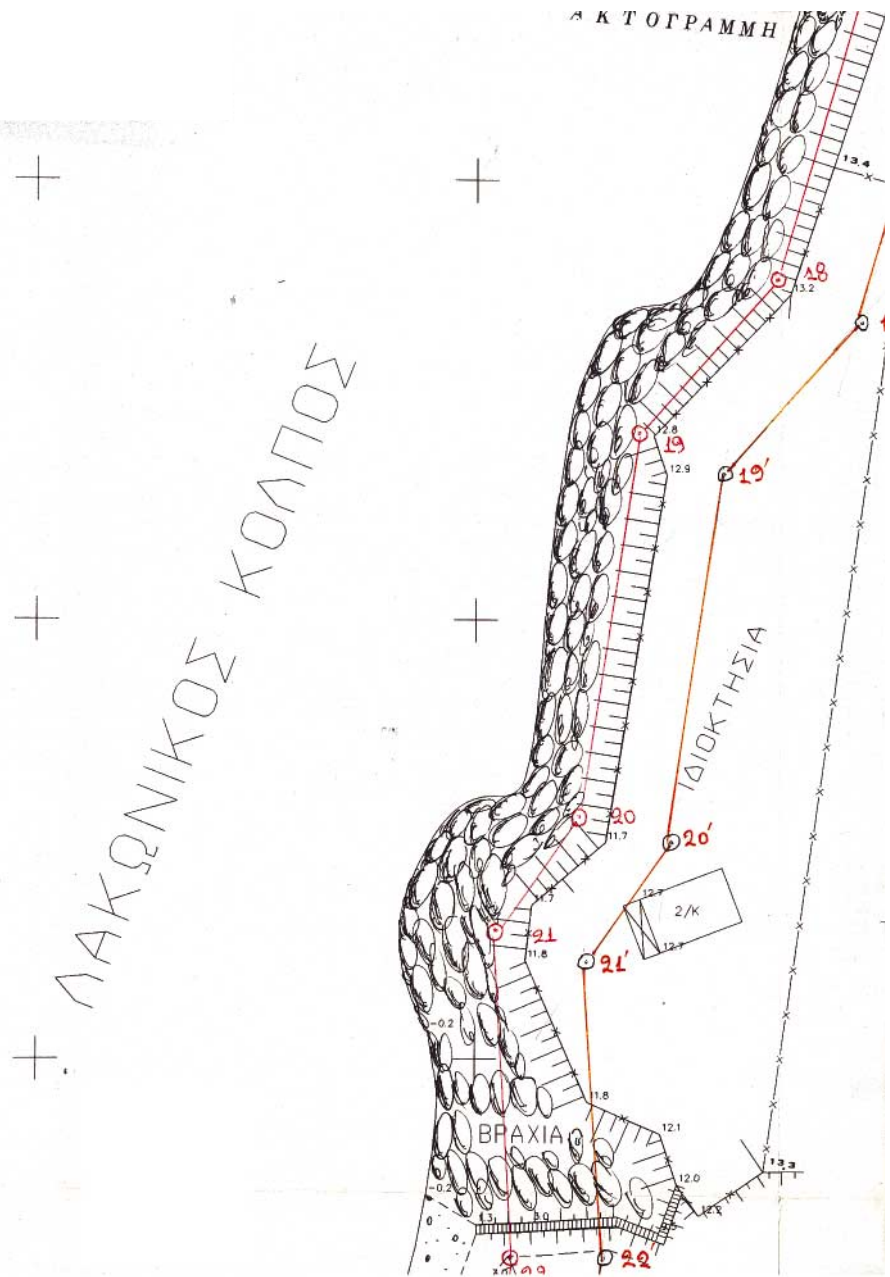

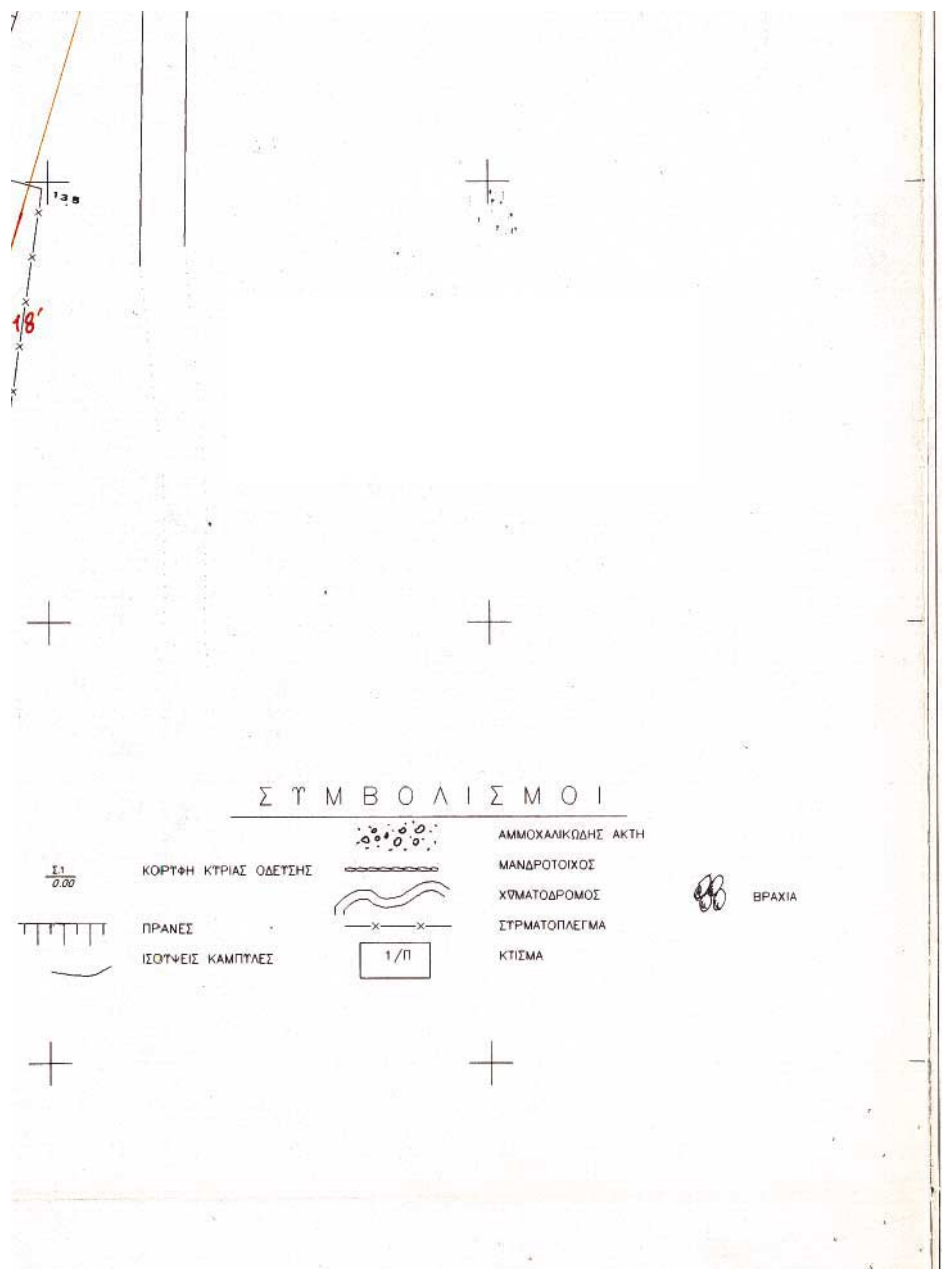


ΣΥΝΤΕΤΑΓΜΕΝΕΣ


Α' ΣΤΑΣΕΩΝ


ΟΝΟΜΑ	X	Ψ	H	ΠΑΡΑΤΗΡΗΣΕΙΣ
ΑΜΟΥΤΣΑ	-12265.52	-3922.14	32.95	Γ.Υ.Σ
ΞΥΛΙ	-13417.05	-7899.15	320.71	Γ.Υ.Σ
Κ.ΚΟΡΟΓΟΝΑ	-10098.54	-8353.35	84.19	Γ.Υ.Σ
Σ.1	-13114.37	-5096.24	1.60	
Σ.2	-13220.53	-5210.65	0.60	
Σ.3	-13292.53	-5331.13	4.15	
Σ.4	-13418.34	-5573.51	1.50	
Σ.5	-13481.7	-5820.77	0.40	
Σ.6	-13442.19	-5812.44	4.2	

Β' ΚΟΡΥΦΩΝ ΑΙΓΙΑΛΟΥ

ΟΝΟΜΑ	X	Ψ	H	ΠΑΡΑΤΗΡΗΣΕΙΣ
13	- 13351.00	- 5552.00		
14	- 13388.00	- 5548.00		
15	- 13393.50	- 5560.50		
16	- 13408.50	- 5573.00		
17	- 13405.50	- 5584.00		
18	- 13416.00	- 5661.50		
19	- 13431.00	- 5679.00		
20	- 13438.00	- 5722.50		
21	- 13446.50	- 5735.50		
22	- 13446.00	- 5772.00		
23	- 13451.00	- 5805.50		
24	- 13457.00	- 5835.50		
25	- 13480.50	- 5835.50		

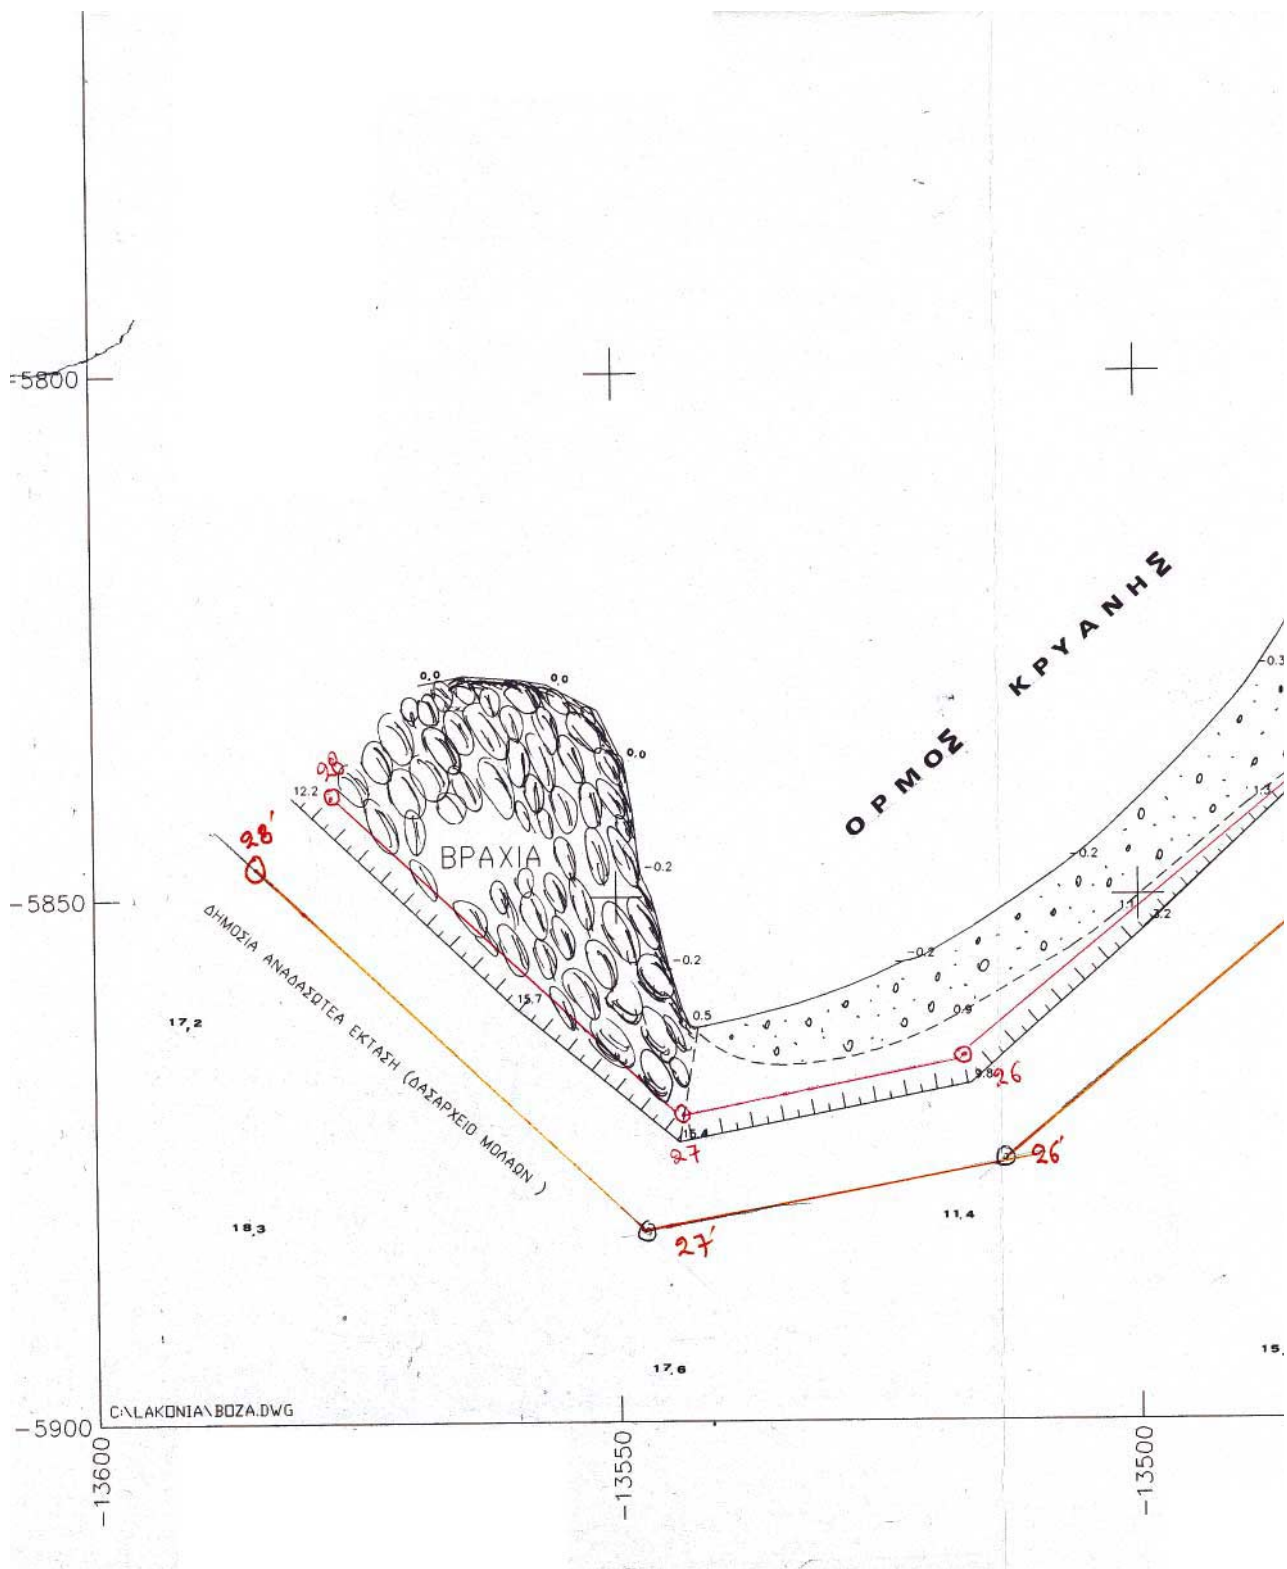

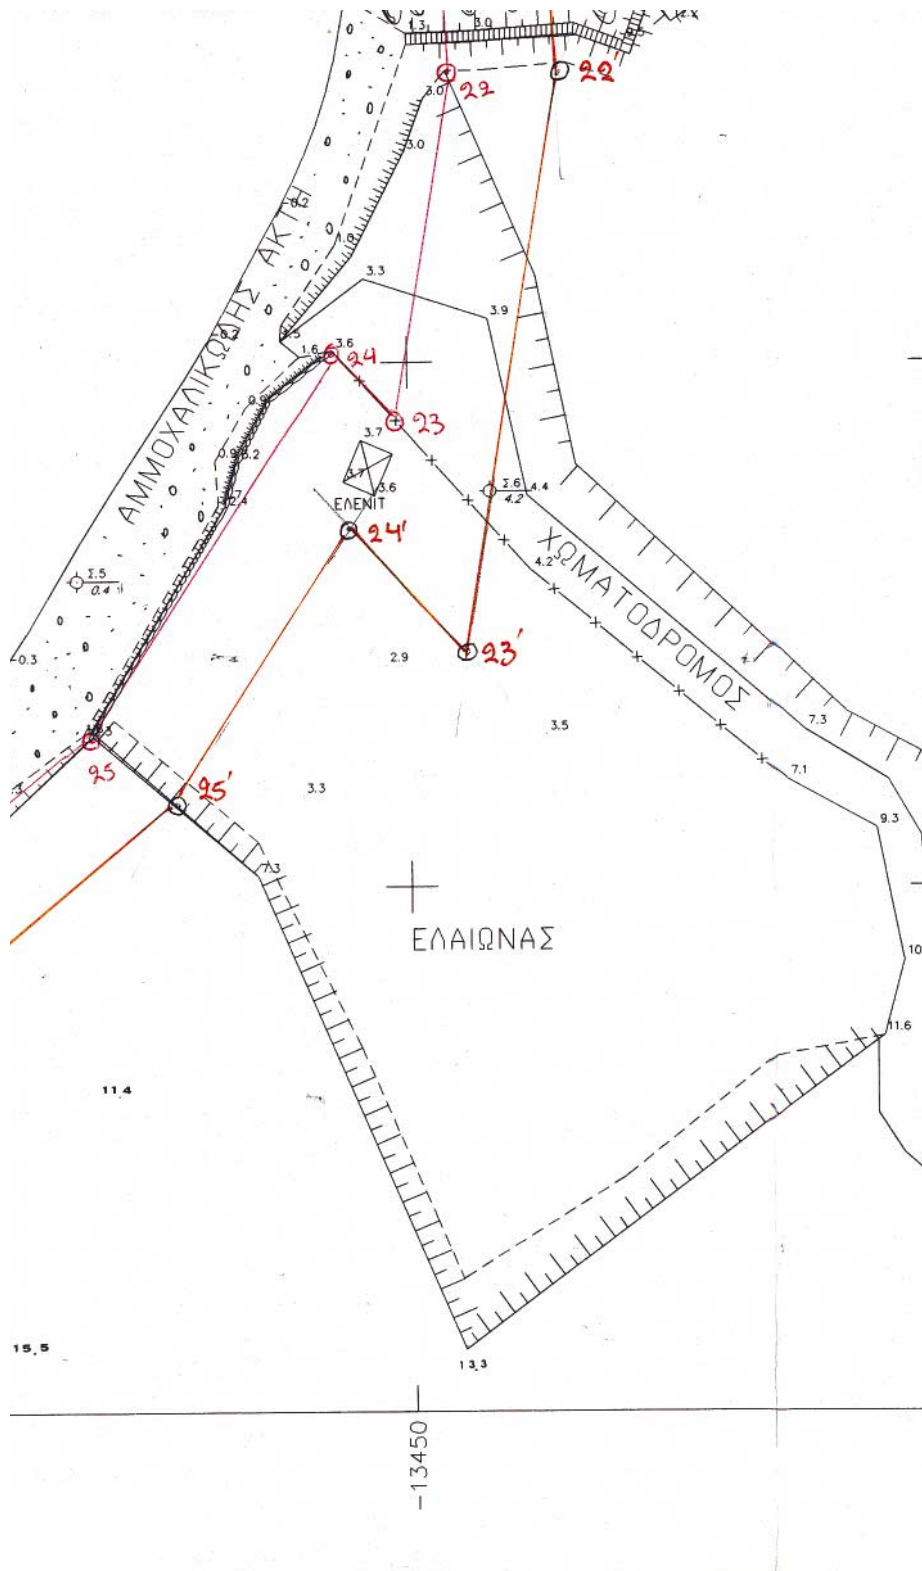

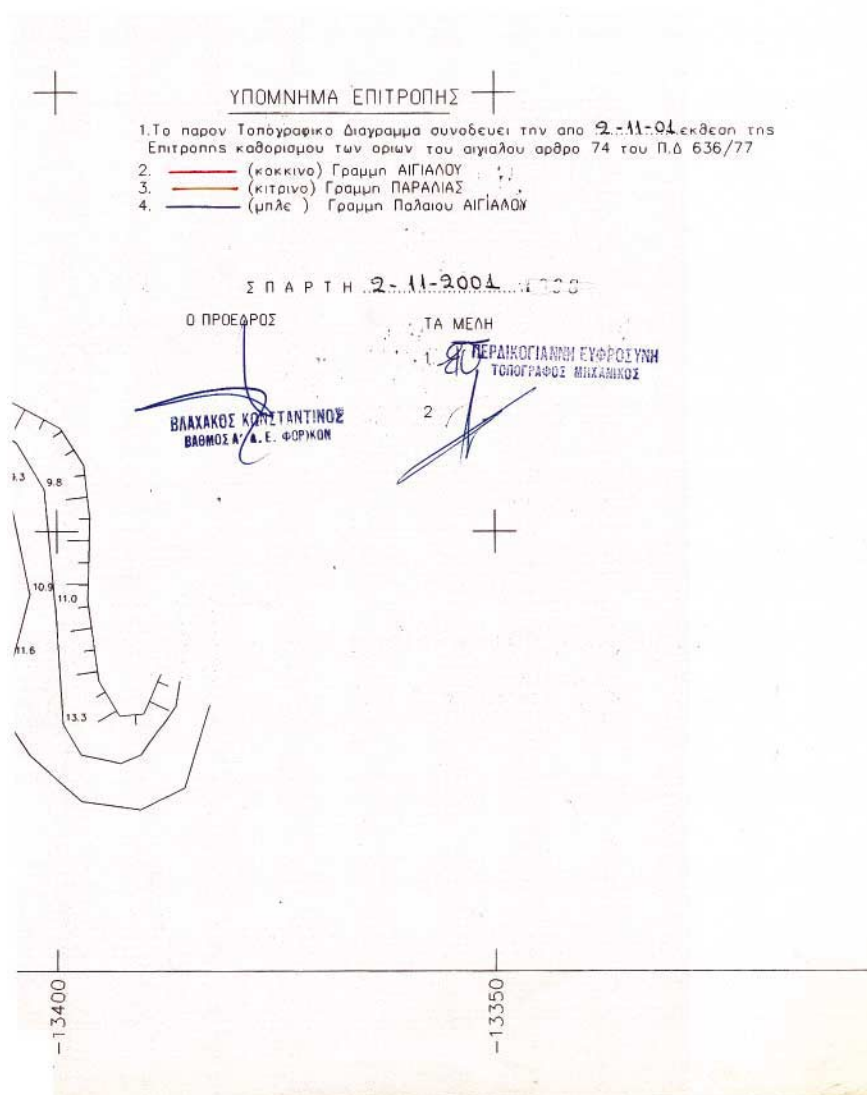

ΟΝΟΜΑ	- 123457.00	- 5799.00	Η	ΠΑΡΑΤΗΡΗΣΕΙΣ
25	- 13480.50	- 5835.50		
26	- 13516.50	- 5865.00		
27	- 13543.50	- 5871.00		
28	- 13577.50	- 5840.00		

ΕΘΝΙΚΟ ΤΥΠΟΓΡΑΦΕΙΟ
Για τεχνικούς λόγους στο σχεδιάγραμμα
έγινε σμίκρυνση κατά ποσοστό 88 %

ΣΠΑΡΤΗ

1998

Ο ΣΥΝΤΑΞΑΣ

ΓΙΑΝΝΗΣ ΑΘ. ΚΑΠΕΡΩΝΗΣ
ΤΟΠΟΓΡΑΦΟΣ ΜΗΧΑΝ. Ε.Μ.Π.
ΕΥΑΓΓΕΛΙΣΤΡΙΑΣ 61 - 25400
ΣΠΑΡΤΗ 23 100 - 24345



ΕΞΗΛΕΓΧΘΕ

Σπάρτη 30/9-98
Ο Επ. Αρχ. Μηχανικός

ΘΕΩΡΗΘΗΚΕ

Σπάρτη 30/9-1998
Ο Προϊστάμενος της ΤΥΔΚ

ΔΗΜΗΤΡΙΟΣ ΚΟΚΚΟΝΟΣ
Πολιτικός Μηχανικός

ΕΘΝΙΚΟ ΤΥΠΟΓΡΑΦΕΙΟ**ΕΦΗΜΕΡΙΣ ΤΗΣ ΚΥΒΕΡΝΗΣΕΩΣ**

ΚΑΠΟΔΙΣΤΡΙΟΥ 34 * ΑΘΗΝΑ 104 32 * TELEX 223211 YPET GR * FAX 010 52 21 004
 ΗΛΕΚΤΡΟΝΙΚΗ ΔΙΕΥΘΥΝΣΗ: <http://www.et.gr>
 e-mail: webmaster@et.gr

ΠΛΗΡΟΦΟΡΙΕΣ ΔΗΜΟΣΙΕΥΜΑΤΩΝ Φ.Ε.Κ.: Τηλ. 1464

Πληροφορίες Α.Ε. - Ε.Π.Ε. και λοιπών Φ.Ε.Κ.: **010 527 9000**

ΠΕΡΙΦΕΡΕΙΑΚΑ ΓΡΑΦΕΙΑ ΠΩΛΗΣΗΣ Φ.Ε.Κ.

ΘΕΣΣΑΛΟΝΙΚΗ - Βασ. Όλγας 227 - Τ.Κ. 54100 ΠΕΙΡΑΙΑΣ - Γούναρη και Εθν. Αντίστασης Τ.Κ. 185 31	(0310) 423 956 010 4135 228	ΛΑΡΙΣΑ - Διοικητήριο Τ.Κ. 411 10 ΚΕΡΚΥΡΑ - Σαμαρά 13 Τ.Κ. 491 00 ΗΡΑΚΛΕΙΟ - Πλ. Ελευθερίας 1, Τ.Κ. 711 10 ΛΕΣΒΟΣ - Πλ. Κωνσταντινουπόλεως Τ.Κ. 811 00 Μυτιλήνη	(0410) 597449 (06610) 89 127 / 89 120 (0810) 396 223 (02510) 46 888 / 47 533
ΠΑΤΡΑ - Κορίνθου 327 - Τ.Κ. 262 23 ΙΩΑΝΝΙΝΑ - Διοικητήριο Τ.Κ. 450 44 ΚΟΜΟΤΗΝΗ - Δημοκρατίας 1 Τ.Κ. 691 00	(0610) 638 109 - 110 (06510) 87215 (05310) 22 858		

ΤΙΜΗ ΠΩΛΗΣΗΣ ΦΥΛΛΩΝ ΕΦΗΜΕΡΙΔΟΣ ΤΗΣ ΚΥΒΕΡΝΗΣΕΩΣ**Σε έντυπη μορφή:**

- Για τα ΦΕΚ από 1 μέχρι 40 σελίδες 1 euro.
- Για τα ΦΕΚ από 40 σελίδες και πάνω η τιμή προσαυξάνεται κατά 0,05 euro για κάθε επιπλέον σελίδα.

Σε μορφή CD:

Τεύχος	Περίοδος	Τιμές σε EURO	Τεύχος	Περίοδος	Τιμές σε EURO
Α.Ε. & Ε.Π.Ε.	Μηνιαίο	60	Αναπτυξιακών Πράξεων και Συμβάσεων (Τ.Α.Π.Σ.)	Ετήσιο	75
Α' και Β'	3μηνιαίο	75	Νομικών Προσώπων		
Α', Β' και Δ'	3μηνιαίο	90	Δημοσίου Δικαίου (Ν.Π.Δ.Δ.)	Ετήσιο	75
Α'	Ετήσιο	180	Δελτίο Εμπορικής και		
Β'	Ετήσιο	210	Βιομηχανικής Ιδιοκτησίας (Δ.Ε.Β.Ι.)	Ετήσιο	75
Γ	Ετήσιο	60	Ανωτάτου Ειδικού Δικαστηρίου	Ετήσιο	75
Δ'	Ετήσιο	150	Διακηρύξεων Δημοσίων Συμβάσεων	Ετήσιο	75
Παράρτημα	Ετήσιο	75			

Η τιμή πώλησης του Τεύχους Α.Ε. & Ε.Π.Ε. σε μορφή CD - rom για δημοσιεύματα μετά το 1994 καθορίζεται σε 30 euro ανά τεμάχιο, ύστερα από σχετική παραγγελία.

Η τιμή διάθεσης φωτοαντιγράφων ΦΕΚ 0,15 euro ανά σελίδα

ΕΤΗΣΙΕΣ ΣΥΝΔΡΟΜΕΣ Φ.Ε.Κ.

Τεύχος	Σε έντυπη μορφή		Από το Internet	
	Κ.Α.Ε. Προϋπολογισμού	Κ.Α.Ε. ΤΑΠΕΤ	Κ.Α.Ε. Προϋπολογισμού	Κ.Α.Ε. ΤΑΠΕΤ
	2531 euro	3512 euro	2531 euro	3512 euro
Α' (Νόμοι, Π.Δ., Συμβάσεις κτλ.)	205	10,25	176	8,80
Β' (Υπουργικές αποφάσεις κτλ.)	293	14,65	205	10,25
Γ' (Διορισμοί, απολύσεις κτλ. Δημ. Υπαλλήλων)	59	2,95	ΔΩΡΕΑΝ	- -
Δ' (Απαλλοτριώσεις, πολεοδομία κτλ.)	293	14,65	147	7,35
Αναπτυξιακών Πράξεων και Συμβάσεων (Τ.Α.Π.Σ.)	147	7,35	88	4,40
Ν.Π.Δ.Δ. (Διορισμοί κτλ. προσωπικού Ν.Π.Δ.Δ.)	59	2,95	ΔΩΡΕΑΝ	- -
Παράρτημα (Προκηρύξεις θέσεων ΔΕΠ κτλ.)	30	1,50	ΔΩΡΕΑΝ	- -
Δελτίο Εμπορικής και Βιομ/κής Ιδιοκτησίας (Δ.Ε.Β.Ι.)	59	2,95	30	1,50
Ανωτάτου Ειδικού Δικαστηρίου (Α.Ε.Δ.)	ΔΩΡΕΑΝ	-	ΔΩΡΕΑΝ	- -
Προκηρύξεων Α.Σ.Ε.Π.	ΔΩΡΕΑΝ	-	ΔΩΡΕΑΝ	- -
Ανωνύμων Εταιρειών & Ε.Π.Ε.	2.054	102,70	587	29,35
Διακηρύξεων Δημοσίων Συμβάσεων (Δ.Δ.Σ.)	205	10,25	88	4,40
Α', Β' και Δ'			352	17,60

Το κόστος για την ετήσια συνδρομή σε ηλεκτρονική μορφή για τα προηγούμενα έτη προσαυξάνεται πέραν του ποσού της ετήσιας συνδρομής του έτους 2002 κατά 6 euro ανά έτος παλαιότητας και κατά τεύχος

- * Οι συνδρομές του εσωτερικού προπληρώνονται στις ΔΟΥ που δίνουν αποδεικτικό είσπραξης (διπλότυπο) το οποίο με τη φροντίδα του ενδιαφερομένου πρέπει να στέλνεται στην Υπηρεσία του Εθνικού Τυπογραφείου.
- * Η πληρωμή του υπέρ ΤΑΠΕΤ ποσού που αντιστοιχεί σε συνδρομές, εισπράττεται και από τις ΔΟΥ.
- * Οι συνδρομητές του εξωτερικού έχουν τη δυνατότητα λήψης των δημοσιευμάτων μέσω internet, με την καταβολή των αντίστοιχων ποσών συνδρομής και ΤΑΠΕΤ.
- * Οι Νομαρχιακές Αυτοδιοικήσεις, οι Δήμοι, οι Κοινότητες ως και οι επιχειρήσεις αυτών πληρώνουν το μισό χρηματικό ποσό της συνδρομής και ολόκληρο το ποσό υπέρ του ΤΑΠΕΤ.
- * Η συνδρομή ισχύει για ένα χρόνο, που αρχίζει την 1η Ιανουαρίου και λήγει την 31η Δεκεμβρίου του ίδιου χρόνου. Δεν εγγράφονται συνδρομητές για μικρότερο χρονικό διάστημα.
- * Η εγγραφή ή ανανέωση της συνδρομής πραγματοποιείται το αργότερο μέχρι τον Φεβρουάριο κάθε έτους.
- * Αντίγραφα διπλοτύπων, ταχυδρομικές επιταγές και χρηματικά γραμμάτια δεν γίνονται δεκτά.

Οι υπηρεσίες εξυπηρέτησης των πολιτών λειτουργούν καθημερινά από 08.00' έως 13.00'

ΑΠΟ ΤΟ ΕΘΝΙΚΟ ΤΥΠΟΓΡΑΦΕΙΟ