



04010061511020008



8885

ΕΦΗΜΕΡΙΣ ΤΗΣ ΚΥΒΕΡΝΗΣΕΩΣ

ΤΗΣ ΕΛΛΗΝΙΚΗΣ ΔΗΜΟΚΡΑΤΙΑΣ

ΤΕΥΧΟΣ ΤΕΤΑΡΤΟ

Αρ. Φύλλου 1006

15 Νοεμβρίου 2002

ΠΕΡΙΕΧΟΜΕΝΑ

ΑΠΟΦΑΣΕΙΣ

- Χαρακτηρισμός δρόμου ως προϋφισταμένου του 1923 στο Ο.Τ. 183 και στο Ο.Τ. 192 του εγκεκριμένου ρυμοτομικού σχεδίου πόλης Σάμου - Ν. Σάμου. 1
- Κήρυξη ως αναδωστέας έκτασης εμβαδού 18,5 στρ. που κάηκε στις 24.9.2002 στη θέση Άγιος Γεώργιος, Πεύκων, Δήμου Μακρύ Γιαλού, Νομού Λασιθίου. 2
- Κήρυξη ως αναδασωτέας καμένης δημόσιας έκτασης που αποτελούσε δάσος Τραχείας Πεύκης εμβαδού έντεκα (11) στρεμμάτων, κειμένης στην θέση «Σελινιώτικος Γύρος» του χωριού Επανωχωρίου Δήμου Ανατολικού Σελίνου Νομού Χανίων. 3

ΑΠΟΦΑΣΕΙΣ

- Αριθ. Δ.Π.907/Φ.5.25.1 (1)
- Χαρακτηρισμός δρόμου ως προϋφισταμένου του 1923 στο Ο.Τ. 183 και στο Ο.Τ. 192 του εγκεκριμένου ρυμοτομικού σχεδίου πόλης Σάμου - Ν. Σάμου.

Ο ΝΟΜΑΡΧΗΣ ΣΑΜΟΥ

Έχοντας υπόψη:

1. Τον Ν. 3200/1955 «περί διοικητικής αποκέντρωσης» σε συνδιασμό με το Ν.Δ. 532/1970, το Β.Δ 712/1970, το Ν.Δ. 950/1972 και το Ν. 291/1973.
2. Την με αριθμό πρωτ. 75724/1151/30.12.1983 κοινή απόφαση Υπουργών Προεδρίας Κυβέρνησης και Χ.Ο.Π «περί κωδικοποίησης - τροποποίησης και συμπλήρωσης συλλογικών οργάνων γνωμοδοτικής αποφασιστικής αρμοδιότητας του Υπουργείου Χ.Ο.Π σε ενιαίο κείμενο» (Φ.Ε.Κ 767-Β'/30.12.1983).
3. Τις διατάξεις του Ν.Δ. της 17.7.1923 «περί σχεδίων πόλεων, κωμών και συνοικισμών του κράτους και οικοδομής αυτών» όπως τροποποιήθηκε μεταγενέστερα.
4. Τις διατάξεις του Α.Ν. 315/1968 και του Ν.Δ. 1018/1971.
5. Τις διατάξεις του Ν.Δ 690/1948 (Φ.Ε.Κ 133-Α'/8.5.1948) και την εγκύκλιο του Υ.Δ.Ε Ε 54/Ε 20014/16.6.1977.

6. Τον Ν. 2218/94 και τον Ν. 2240/94.

7. Την απόφαση του Δημοτικού Συμβουλίου Βαθέος -Ν. Σάμου με αριθμό 17/456/17.12.2001 με την οποία τούτο αποφάσισε να δεχτεί το αίτημα της «ΣΥΜΕΤΡΟΝ Α.Ε.» και γνωμοδοτεί υπέρ της διατήρησης της οδού που βρίσκεται στο Ο.Τ 183 και στο Ο.Τ 192 του εγκεκριμένου ρυμοτομικού σχεδίου πόλης Σάμου αφού όλα τα στοιχεία συγκλίνουν ότι εν λόγω οδός προϋφίσταται του έτους 1923.

8. Το 273/4.2.2002 έγγραφο της Περιφερειακής Διοίκησης Σάμου με το οποίο έκρινε νομότυπη την με αριθμό 17/456/17.12.2001 απόφαση του Δημοτικού Συμβουλίου Βαθέος.

9. Το τοπογραφικό διάγραμμα του Αρχιτέκτονα Μηχανικού Κώστα Βλασιάδη όπου αποτυπώνεται ο προς διατήρηση δρόμος με τα στοιχεία (1, 2, 3, 4, 5, 6, 7, 8, 25, 26, 27, 28, 1) στο Ο.Τ 183 και με τα στοιχεία (9, 10, 11, 12, 13, 14, 15, 16, 17, 18, 19, 20, 21, 22, 23, 24, 9) στο Ο.Τ 192, ως επίσης και οι ιδιοκτησίες που έχουν πρόσωπο στο δρόμο αυτό.

10. Το συμβόλαιο με αριθμό 10342/14.6.1935 συμβολαιογράφου Λιμένος Βαθέος Κωνσταντίνου Γιοκαρίνη και το από 17.4.1976 συμβολαιογράφου της Κομητείας CUYAHOCA της πολιτείας ΟΗΙΟ των Η.Π Αμερικής Σπυρίδωνος Ροδινού, από τα οποία προκύπτει ότι ο προς διατήρηση δρόμος προϋφίσταται του 1923.

11. Την τεχνική έκθεση του Αρχιτέκτονα Μηχανικού Κωνσταντίνου Βλασιάδη στην οποία αναφέρει τους λόγους για τους οποίους πρέπει να χαρακτηρισθεί ως διατηρητέος ο δρόμος που βρίσκεται στο Ο.Τ 183 και στο Ο.Τ 192 του εγκεκριμένου ρυμοτομικού σχεδίου πόλης Σάμου και συγκεκριμένα διότι βάσει των συμβολαίων προϋφίσταται του 1923 και εξυπηρετεί τις ιδιοκτησίες Β. Ζαχαρίου και Λ. Ευσταθίου που δεν έχουν πρόσωπο σε εγκεκριμένο δρόμο του σχεδίου πόλης Σάμου ούτε μπορούν να αποκτήσουν με τακτοποίηση.

12. Την εγκύκλιο Ε 34/20014/16.6.1977 του Υπουργείου Δημοσίων Έργων η οποία αναφέρει ότι πρέπει να διατηρηθεί καταργούμενη ιδιωτική οδός προϋφιστάμενη του 1923 σε περίπτωση που δεν μπορεί να εξασφαλισθεί η επικοινωνία οικοδομών που έχουν ανεγερθεί νόμιμα με εγκεκριμένους δρόμους.

13. Τα άρθρα 3 και 4 του Ν.Δ 690/48 που αναφέρουν ότι οι ιδιωτικοί δρόμοι που δεν είναι εγκεκριμένοι από το σχέδιο ρυμοτομίας προσκυρώνονται στα παρακείμενα μη

άρτια οικόπεδα για να αρτιοποιηθούν ή στα άρτια οικόπεδα που έχουν ανάγκη τακτοποίησης εφόσον με την προσκύρωση τους δεν αποκλείεται η επικοινωνία με εγκεκριμένους δρόμους οικοδομών που έχουν ανεγερθεί νόμιμα ή εξασφαλίζεται η επικοινωνία αυτή με τακτοποίηση. Επομένως σε περίπτωση που δεν μπορεί να εξασφαλισθεί η επικοινωνία αυτή θα πρέπει να διατηρηθεί η καταργούμενη ιδιωτική οδός ως προϋφιστάμενη του 1923. Στην συγκεκριμένη περίπτωση το τμήμα του δρόμου με τα στοιχεία (1, 2, 3, 4, 5, 6, 7, 8, 25, 26, 27, 28, 1) στο Ο.Τ 183 εξυπηρετεί την ιδιοκτησία Α. Ευσταθίου και το τμήμα του δρόμου με τα στοιχεία (9, 10, 11, 12, 13, 14, 15, 16, 17, 18, 19, 20, 21, 22, 23, 24, 9) στο Ο.Τ 192 εξυπηρετεί την ιδιοκτησία Β. Ζαχαρίου, που φαίνονται στο σχεδιάγραμμα του Αρχιτέκτονα Μηχανικού Κώστα Βλασιδάδη.

14. Το γεγονός ότι μέσα στο Ο.Τ 183 του εγκεκριμένου ρυμοτομικού σχεδίου πόλης Σάμου υπάρχει η ιδιοκτησία Α. Ευσταθίου και στο Ο.Τ 192 του εγκεκριμένου ρυμοτομικού σχεδίου πόλης Σάμου υπάρχει η ιδιοκτησία Β. Ζαχαρίου, που δεν έχουν πρόσωπο σε δρόμο προβλεπόμενο από το εγκεκριμένο ρυμοτομικό σχέδιο πόλης Σάμου, ούτε μπορούν να αποκτήσουν με τακτοποίηση και εξυπηρετούνται μόνο από τον προς διατήρηση δρόμο.

15. Την γνώμη του Συμβουλίου Χωροταξίας Οικισμού και Περιβάλλοντος Νομού Σάμου η οποία διατυπώθηκε στην πράξη του με αριθμό 2/1^ο/5.6.2002 και με την οποία γνωμοδότησε να χαρακτηριστεί διατηρητέος ο δρόμος που βρίσκεται μέσα στο Ο.Τ 183 του εγκεκριμένου ρυμοτομικού σχεδίου πόλης Σάμου - Ν. Σάμου και που φαίνεται με τα στοιχεία (1, 2, 3, 4, 5, 6, 7, 8, 25, 26, 27, 28, 1) και ο δρόμος που βρίσκεται μέσα στο Ο.Τ 192 του εγκεκριμένου ρυμοτομικού σχεδίου πόλης Σάμου - Ν. Σάμου και που φαίνεται με τα στοιχεία (9, 10, 11, 12, 13, 14, 15, 16, 17, 18, 19, 20, 21, 22, 23, 24, 9) στο από Μάρτιος 2002 τοπογραφικό διάγραμμα του Αρχιτέκτονα Μηχανικού Κωνσταντίνου Βλασιδάδη διότι:

- προϋπάρχει του έτους 1923 όπως προκύπτει από το κείμενο του συμβολαίου με αριθμό 10342/14.6.1935 συμβολαιογράφου Λιμένος Βαθέος Κωνσταντίνου Γιοκαρίνη και από το από 17.4.1976 συμβόλαιο του συμβολαιογράφου της Κομητείας CUYAHOCA της πολιτείας ΟΗΙΟ των Η.Π Αμερικής Σπυρίδωνος Ροδινού

- εξυπηρετεί ιδιοκτησίες (Α. Ευσταθίου και Β. Ζαχαρίου) που δεν έχουν πρόσωπο σε δρόμο προβλεπόμενο από το εγκεκριμένο ρυμοτομικό σχέδιο πόλης Σάμου ούτε μπορούν να αποκτήσουν με τακτοποίηση.

- έχει εφαρμογή η εγκύκλιος Ε 34/20014/16.6.1977 του Υπουργείου Δημοσίων Έργων, δηλαδή πρέπει να διατηρηθεί καταργούμενη ιδιωτική οδός προϋφιστάμενη του 1923 σε περίπτωση που δεν μπορεί να εξασφαλισθεί η επικοινωνία οικοδομών που έχουν ανεγερθεί νόμιμα.

- έχουν εφαρμογή τα άρθρα 3 και 4 του Ν.Δ 690/48 βάσει των οποίων ιδιωτικοί δρόμοι που δεν είναι εγκεκριμένοι από το σχέδιο ρυμοτομίας προσκυρώνονται στα παρακείμενα μη άρτια οικόπεδα για να αρτιοποιηθούν ή στα άρτια οικόπεδα που έχουν ανάγκη τακτοποίησης εφόσον με την προσκύρωση τους δεν αποκλείεται η επικοινωνία με εγκεκριμένους δρόμους οικοδομών που έχουν ανεγερθεί νόμιμα ή εξασφαλίζεται η επικοινωνία αυτή με τακτοποίηση. Στην παρούσα περίπτωση δεν μπορεί να εξασφαλισθεί η επικοινωνία αυτή και πρέπει να διατηρηθεί η καταργούμενη ιδιωτική οδός ως προϋφιστάμενη του 1923.

- Το γεγονός ότι μέσα στο Ο.Τ 183 του εγκεκριμένου ρυμοτομικού σχεδίου πόλης Σάμου υπάρχει η ιδιοκτησία Α. Ευσταθίου και στο Ο.Τ 192 του εγκεκριμένου ρυμοτομικού σχεδίου πόλης Σάμου υπάρχει η ιδιοκτησία Β. Ζαχαρίου, που δεν έχουν πρόσωπο σε δρόμο προβλεπόμενο από το εγκεκριμένο ρυμοτομικό σχέδιο πόλης Σάμου, ούτε μπορούν να αποκτήσουν με τακτοποίηση και εξυπηρετούνται μόνο από τον προς διατήρηση δρόμο, αποφασίζουμε:

Να διατηρηθεί ο δρόμος που βρίσκεται μέσα στο Ο.Τ 183 του εγκεκριμένου ρυμοτομικού σχεδίου πόλης Σάμου - Ν. Σάμου και που φαίνεται με τα στοιχεία (1, 2, 3, 4, 5, 6, 7, 8, 25, 26, 27, 28, 1) και ο δρόμος που βρίσκεται μέσα στο Ο.Τ 192 του εγκεκριμένου ρυμοτομικού σχεδίου πόλης Σάμου - Ν. Σάμου και που φαίνεται με τα στοιχεία (9, 10, 11, 12, 13, 14, 15, 16, 17, 18, 19, 20, 21, 22, 23, 24, 9) στο από Μάρτιος 2002 τοπογραφικό διάγραμμα του Αρχιτέκτονα Μηχανικού Κωνσταντίνου Βλασιδάδη διότι:

- προϋπάρχει του έτους 1923 όπως προκύπτει από το κείμενο του συμβολαίου με αριθμό 10342/14.6.1935 συμβολαιογράφου Λιμένος Βαθέος Κωνσταντίνου Γιοκαρίνη και από το από 17.4.1976 συμβόλαιο του συμβολαιογράφου της Κομητείας CUYAHOCA της πολιτείας ΟΗΙΟ των Η.Π Αμερικής Σπυρίδωνος Ροδινού

- εξυπηρετεί ιδιοκτησίες (Α. Ευσταθίου και Β. Ζαχαρίου) που δεν έχουν πρόσωπο σε δρόμο προβλεπόμενο από το εγκεκριμένο ρυμοτομικό σχέδιο πόλης Σάμου ούτε μπορούν να αποκτήσουν με τακτοποίηση.

- έχει εφαρμογή η εγκύκλιος Ε 34/20014/16.6.1977 του Υπουργείου Δημοσίων Έργων, δηλαδή πρέπει να διατηρηθεί καταργούμενη ιδιωτική οδός προϋφιστάμενη του 1923 σε περίπτωση που δεν μπορεί να εξασφαλισθεί η επικοινωνία οικοδομών που έχουν ανεγερθεί νόμιμα.



- έχουν εφαρμογή τα άρθρα 3 και 4 του Ν.Δ. 690/48 βάσει των οποίων ιδιωτικοί δρόμοι που δεν είναι εγκεκριμένοι από το σχέδιο ρυμοτομίας προσκυρώνονται στα παρακείμενα μη άρτια οικόπεδα για να αρτιοποιηθούν ή στα άρτια οικόπεδα που έχουν ανάγκη τακτοποίησης εφόσον με την προσκύρωση τους δεν αποκλείεται η επικοινωνία με εγκεκριμένους δρόμους οικοδομών που έχουν ανεγερθεί νόμιμα ή εξασφαλίζεται η επικοινωνία αυτή με τακτοποίηση. Στην παρούσα περίπτωση δεν μπορεί να εξασφαλισθεί η επικοινωνία αυτή και πρέπει να διατηρηθεί η καταργούμενη ιδιωτική οδός ως προϋφιστάμενη του 1923.

- μέσα στο Ο.Τ 183 του εγκεκριμένου ρυμοτομικού σχεδίου πόλης Σάμου υπάρχει η ιδιοκτησία Α. Ευσταθίου και στο Ο.Τ 192 του εγκεκριμένου ρυμοτομικού σχεδίου πόλης Σάμου υπάρχει η ιδιοκτησία Β. Ζαχαρίου, που δεν έχουν πρόσωπο σε δρόμο προβλεπόμενο από το εγκεκριμένο ρυμοτομικό σχέδιο πόλης Σάμου, ούτε μπορούν να αποκτήσουν με τακτοποίηση και εξυπηρετούνται μόνο από τον προς διατήρηση δρόμο.

Η παρούσα να δημοσιευθεί στην Εφημερίδα της Κυβέρνησης μαζί με το συνημμένο σχεδιάγραμμα που αποτελεί αναπόσπαστο μέρος αυτής.


Σάμος, 18 Ιουνίου 2002

Ο Νομάρχης
ΘΑΛΑΣΣΙΝΟΣ ΘΑΛΑΣΣΙΝΟΣ

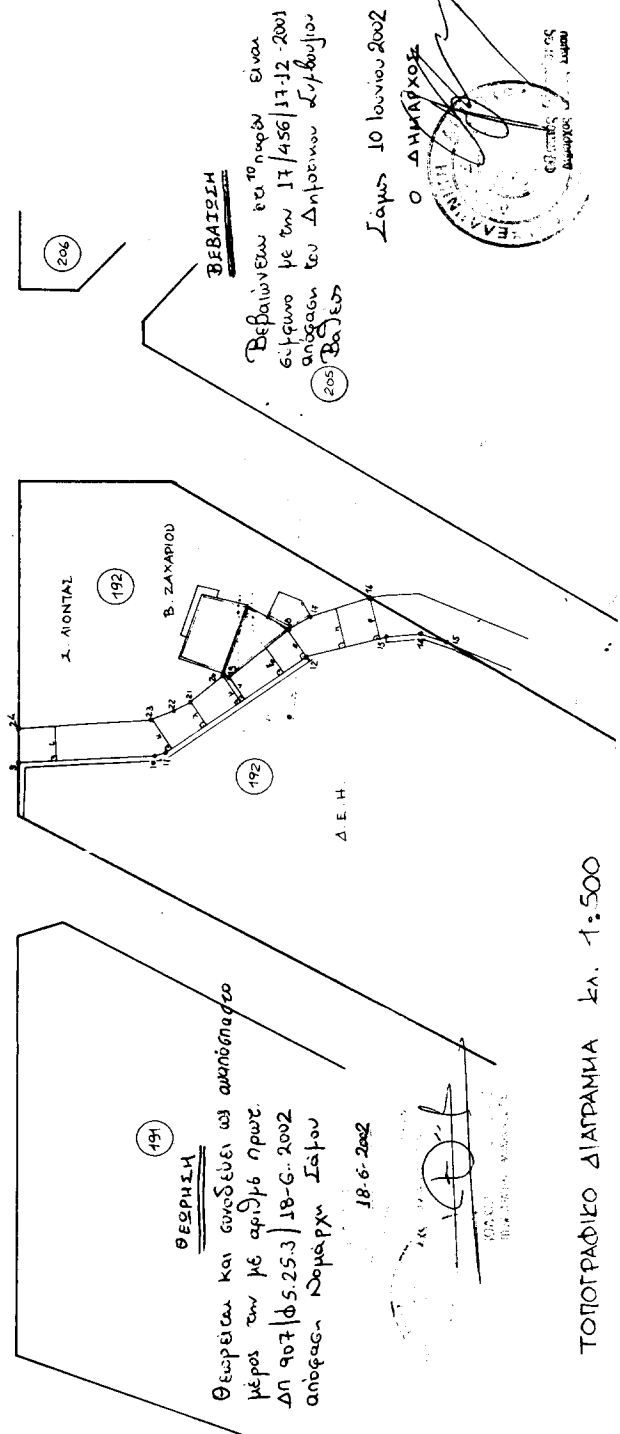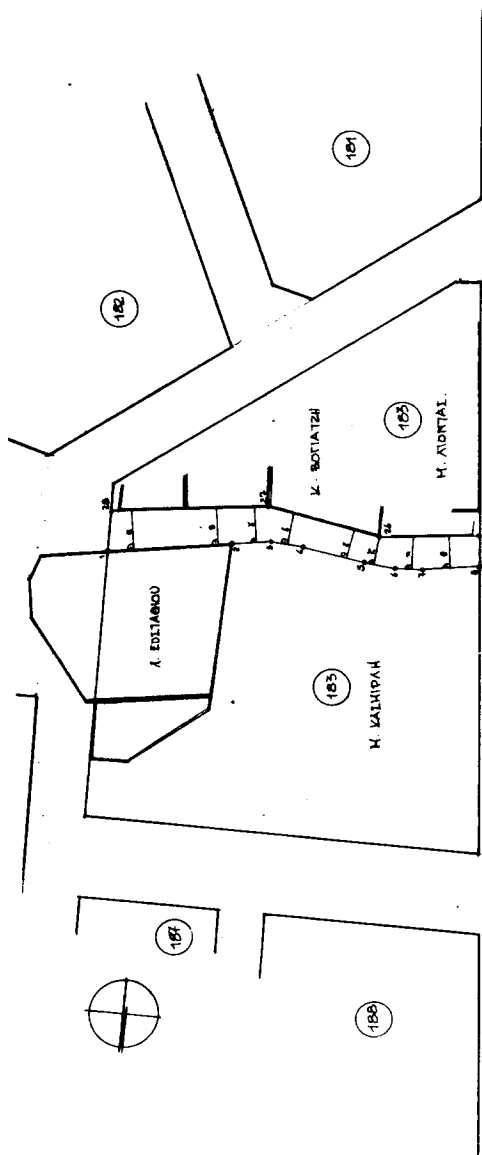


ΒΕΒΑΙΩΣΗ
Βεβαιώνεται ότι το παρόν είναι
επίσημο με την 17/456/17-12-2001
απόφαση του Δημοτικού Συμβουλίου
205 Βαλίων

Σταμάτος 10 Ιουνίου 2002

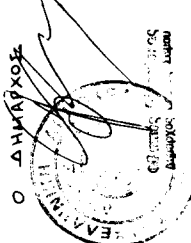Ο ΔΗΜΑΡΧΟΣ

ΕΛΛΗΝΙΚΗ ΔΗΜΟΚΡΑΤΙΑ
ΝΟΜΟΣ ΔΕΛΦΩΝ
ΔΗΜΟΣ ΒΑΛΙΩΝ

ΘΕΩΡΗΣΗ
Θεωρείται και συνδέεται ως ακατάσχετο
μέρος του με αριθμό ηρωτ.
ΔΗ 907/Φ.5.25.3/18-6-2002
απόφασης Νομάρχου Σταμάτους

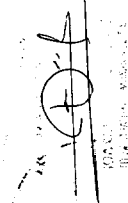18-6-2002


ΕΛΛΗΝΙΚΗ ΔΗΜΟΚΡΑΤΙΑ
ΝΟΜΟΣ ΔΕΛΦΩΝ
ΔΗΜΟΣ ΒΑΛΙΩΝ

ΤΟΠΟΓΡΑΦΙΚΟ ΔΙΑΓΡΑΜΜΑ ΚΑΙ 1:500

ΕΡΓΟΛΟΓΗΣ	
ΣΥΜΜΕΤΡΟΝ ΤΕΧΝΙΚΗ Α.Ε.	
ΕΡΓΟ	ΤΟΠΟΓΡΑΦΙΚΗ ΟΔΟΥ.
ΒΕΣΗ	ΙΧ. ΠΟΛΗ ΣΑΜΟΥ - Ο.Τ. 183 & 192
ΜΕΛΕΤΗΣ	ΚΩΣΤΑΣ ΒΑΣΙΛΑΔΗΣ Α.Μ.
Θ.Ε.Μ.Α	ΤΟΠΟΓΡΑΦΙΚΟ ΔΙΑΓΡΑΜΜΑ
ΑΡ. ΣΧΕΔΙΟΥ	Τ1
ΚΛΙΜΑΚΑ	1 : 500
ΧΡΟΝΟΣ ΜΕΛΕΤΗΣ	ΜΑΡ. '02
ΥΠΟΓΡΑΦΗ	ΣΦΡΑΓΙΔΑ

1. ΠΙΝΑΚΑΣ ΔΙΑΣΤΑΣΙΟΝΟΜΗΣΗΣ									
1-2 = 16.50	9.10 = 16.30	16-17 = 1.30	23-24 = 14.25	α = 4.35	θ = 3.80	ο = 4.00			
2-3 = 4.65	10-11 = 1.60	17-18 = 3.10	24-25 = 4.10	β = 4.35	λ = 4.10	η = 4.90			
3-4 = 3.35	11-12 = 20.50	18-19 = 9.25	25-26 = 3.35	γ = 4.30	κ = 4.30	τ = 5.10			
4-5 = 7.35	12-13 = 9.35	19-20 = 0.60	26-27 = 4.85	δ = 3.35	λ = 3.40				
5-6 = 3.35	13-14 = 8.35	20-21 = 5.15		ε = 3.50	μ = 3.85				
6-7 = 5.30	14-15 = 3.50	21-22 = 2.35		ζ = 3.60	ν = 3.25				
7-8 = 8.00	15-16 = 10.35	22-23 = 3.0		η = 3.95	ξ = 3.60				

ΣΗΜΕΙΩΣΗ:

Τα πλατη οδού επιβέβαιον καθετα στο Β και ΒΔ οριο της στα Ο.Τ. 183 & 192 αντίστοιχα.

ΕΘΝΙΚΟ ΤΥΠΟΓΡΑΦΕΙΟ
Για τεχνικούς λόγους φέρθηκε στο σχέδιο γραμμή
ήμερη σύμπτωση κατά ποσοστό 5%

Αριθ. 3434

Κήρυξη ως αναδασωτέας έκτασης εμβαδού 18,5 στρ. που κήκε στις 24.9.2002 στη θέση Άγιος Γεώργιος, Πεύκων, Δήμου Μακρύ Γιαλού, Νομού Λασιθίου.

Ο ΓΕΝΙΚΟΣ ΓΡΑΜΜΑΤΕΑΣ ΠΕΡΙΦΕΡΕΙΑΣ ΚΡΗΤΗΣ

1. Τις διατάξεις του άρθρου 117 παρ. 3 του Συντάγματος των Ελλήνων.

2. Τις δ/ξεις των Νόμων 2218/94, 2240/94, 2307/95 και 2503/97.

3. Τις δ/ξεις του Ν. 998/79 «Περί προστασίας των δασών κ.λπ.» και ειδικότερα:

α. Του άρθρου 41 παρ.1, β.

β. Του άρθρου 38 παρ. 1

4. Τις Δ/γές του Υπουργείου Γεωργίας:

α) 160417/1180/8.7.80.

β) 182417/3049/24.9.80.

5. Το άρθρο 12 παρ. 3 του Ν. 2040/23.4.92.

6. Την 5972/13.8.98 (ΦΕΚ 446/Β/2001) απόφαση του Γενικού Γραμματέα Περιφέρειας Κρήτης.

7. Την 3433/23.10.2002 εισηγητική έκθεση της Δ/σης Δασών Λασιθίου σχετική με την κήρυξη ως αναδασωτέας της εκτάσεως που αναφέρεται στο θέμα της παρούσας απόφασης λόγω πυρκαγιάς, αποφασίζουμε:

Κηρύσσουμε αναδασωτέα την καμένη δημόσια δασική έκταση εμβαδού 18,5 στρεμ. που βρίσκεται στη θέση

(2) Άγιος Γεώργιος περιοχής Δήμου Μακρύ Γιαλού Επαρχίας Σητείας Νομού Λασιθίου.

Η αναδασωτέα έκταση περικλείεται από τα στοιχεία Α, Β, Γ, Δ, Α του ανωτέρω συνημμένου τοπογραφικού διαγράμματος το οποίο είναι αναπόσπαστα προσαρτημένο στην παρούσα απόφαση μας θεωρημένο από τον Πρ/νο της Δ/σης Δασών Λασιθίου, έχει δε όρια:

ΑΝΑΤΟΛΙΚΑ: Δασικές εκτάσεις.

ΔΥΤΙΚΑ: Δασικές και γεωργικές εκτάσεις.

ΒΟΡΕΙΑ: Δασικές εκτάσεις.

ΝΟΤΙΑ: Αραιό δάσος.

Σκοπός της κηρύξεως της ανωτέρω εκτάσεως ως αναδασωτέας είναι η διατήρηση του δασικού χαρακτήρα αυτής, με φυσική αναγέννηση της καμένης αυτοφυούς δασικής βλάστησης και η αποκλεισμός της διάθεσης αυτής για άλλη χρήση. Από την παρούσα απόφαση, κήρυξης αναδασωτέας έκτασης εξαιρούνται και γεωργικές καλλιέργειες που περιλαμβάνονται στα προαναφερόμενα όρια.

Η απόφαση αυτή να δημοσιευθεί στην Εφημερίδα της Κυβερνήσεως.


Αγ. Νικόλαος, 23 Οκτωβρίου 2002

Με εντολή Γενικού Γραμματέα Περιφέρειας
Ο Διευθυντής
ΜΗΝΑΣ ΑΝΤΩΝΑΚΑΚΗΣ


ΙΧΕΔΙΑΓΡΑΜΜΑ

Εκτάσης που ...μάηκε... και κηρύσσεται αναδασωτέα στη θέση
 ...Αγιος Γεώργιος Πεύκων., ...Αήραυ... Μακρύ... Γιαλαύ.
 Νομού... Λασιθίου...

Απόσπασμα χάρτη της Γ.Υ.Σ.
 κλίμακας 1:50.000, στο οποίο
 φαίνεται η θέση της έκτασης
 που μάηκε.

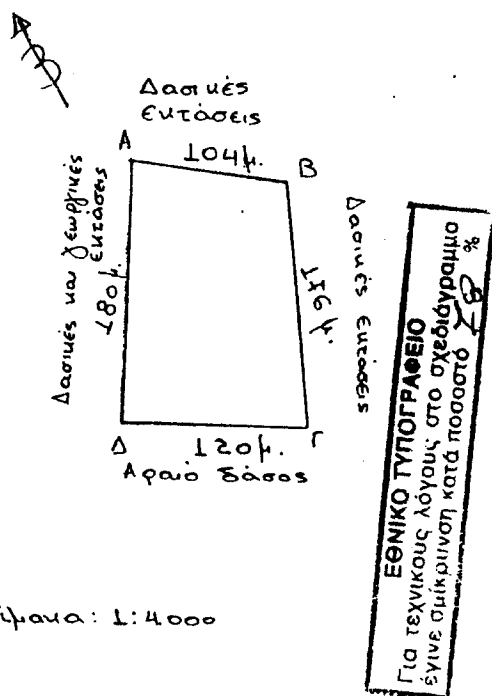

Κλίμακα: 1:4000

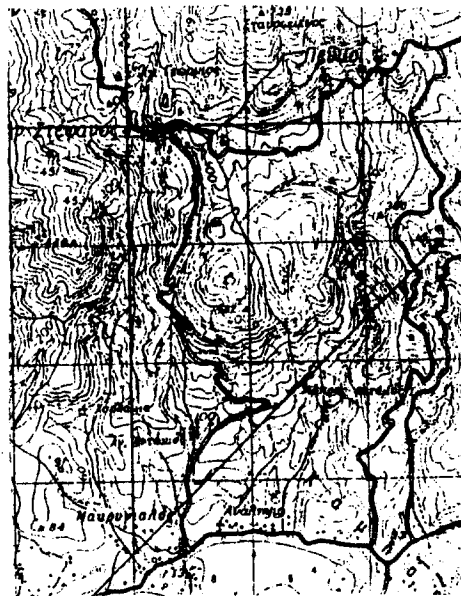

■ Θέση έκτασης που μάηκε
 και κηρύσσεται αναδασωτέα.
 Η Συντάκτης

ΥΠΟΜΝΗΜΑ

...Α., Β., Γ., Δ., Α..... Η ανα-
 δασωτέα έκταση εμβαδού... 18,5... στρεμ-
 μάτων. Ανήκει στην 3434.../23-10-02...
 Απόφαση του Γενικού Γραμματέα της Περιφέ-
 ρειας Κρήτης.

Κωνσταντίνος Πρωτοψάλτης
 Δασολόγος

Αγιος Νικόλαος... 23-10-2002...

ΘΕΩΡΕΙΤΑΙ


Ηράκλειο ... 23-10-2002

Ο ΓΕΝΙΚΟΣ ΔΙΡΤΗΣ ΠΕΡΙΦΕΡΕΙΑΣ ΚΡΗΤΗΣ

Αγιος Νικόλαος... 23-10-2002...

Ο Δ/ντής Δασών Λασιθίου
 αλη

ΜΗΝΑΣ ΑΝΤΩΝΑ

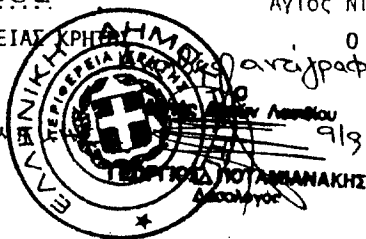

Γεώργιος Ποταμιανούλης
 Δασολόγος

Αριθ. 6658

(3)

Κήρυξη ως αναδασωτέας καμένης δημόσιας έκτασης που αποτελούσε δάσος Τραχείας Πεύκης εμβαδού έντεκα (11) στρεμμάτων, κειμένης στην θέση «Σελινιώτικος Γύρος» του χωριού Επανωχωρίου Δήμου Ανατολικού Σελίνου Νομού Χανίων.

Ο ΓΕΝΙΚΟΣ ΓΡΑΜΜΑΤΕΑΣ ΠΕΡΙΦΕΡΕΙΑΣ ΚΡΗΤΗΣ

Έχοντας υπόψη:

1) Τις διατάξεις του Ν. 3200/55 περί Διοικητικής Αποκέντρωσης, όπως τροποποιήθηκαν και συμπληρώθηκαν μεταγενέστερα με τις διατάξεις του Ν. 2503/1997.

2) Τις διατάξεις του άρθρου 117 παρ. 3 του Συντάγματος των Ελλήνων.

3) Τις διατάξεις του Ν. 998/1979 περί προστασίας των δασών κ.λ.π. και ειδικότερα α) του άρθρου 41 παρ. 1 και του άρθρου 38 παρ. 1.

4) Τις διαταγές του Υπουργείου Γεωργίας:

α) 160417/1180/8.7.1980 και

β) 182447/3049/24.9.1980.

5) Την 6657/7.10.2002 εισηγητική έκθεση της Δ/σης Δασών Χανίων, με την οποία εισηγείται να κηρυχθεί ως αναδασωτέα έκταση το δημόσιο δάσος Τραχείας Πεύκης εμβαδού έντεκα (11) στρεμμάτων, που κάηκε την

23.9.2002, κειμένου στην θέση «Σελινιώτικος Γύρος» του χωριού Επανωχωρίου Δήμου Ανατ/κού Σελίνου Νομού Χανίων, για τους λόγους που αναφέρονται σ' αυτήν, αποφασίζουμε:

Κηρύσσουμε αναδασωτέα καμένη δημόσια έκταση εμβαδού έντεκα (11) στρεμμάτων, που αποτελούσε δημόσιο δάσος Τραχείας Πεύκης, κειμένης στην θέση «Σελινιώτικος Γύρος» του χωριού Επανωχωρίου Δήμου Ανατολικού Σελίνου Νομού Χανίων. Απεικονίζεται αυτή κατά θέση, σχήμα, μέγεθος και όρια στο θεωρημένο από τον Δ/ντή Δασών Χανίων απόσπασμα χάρτου κλίμακας 1:5000, το οποίο είναι αναπόσπαστα προσηρτημένο στην παρούσα απόφαση μας.

Σκοπός για τον οποίο κηρύσσεται αναδασωτέα η έκταση αυτή είναι η διατήρηση του δασικού χαρακτήρα αυτής, η αποκατάσταση με φυσική αναγέννηση ή τεχνητή αναδάσωση του καμένου δημοσίου δάσους Τραχείας Πεύκης και ο αποκλεισμός της αλλαγής χρήσεως της στο μέλλον.


Η απόφαση αυτή να δημοσιευθεί στην Εφημερίδα της Κυβερνήσεως.

Χανιά, 7 Οκτωβρίου 2002

Ο Γενικός Γραμματέας Περιφέρειας
ΑΘΑΝΑΣΙΟΣ ΚΑΡΟΥΤΖΟΣ



Ε. Θ. Β. Π.
κατάσταση
Πεύκης

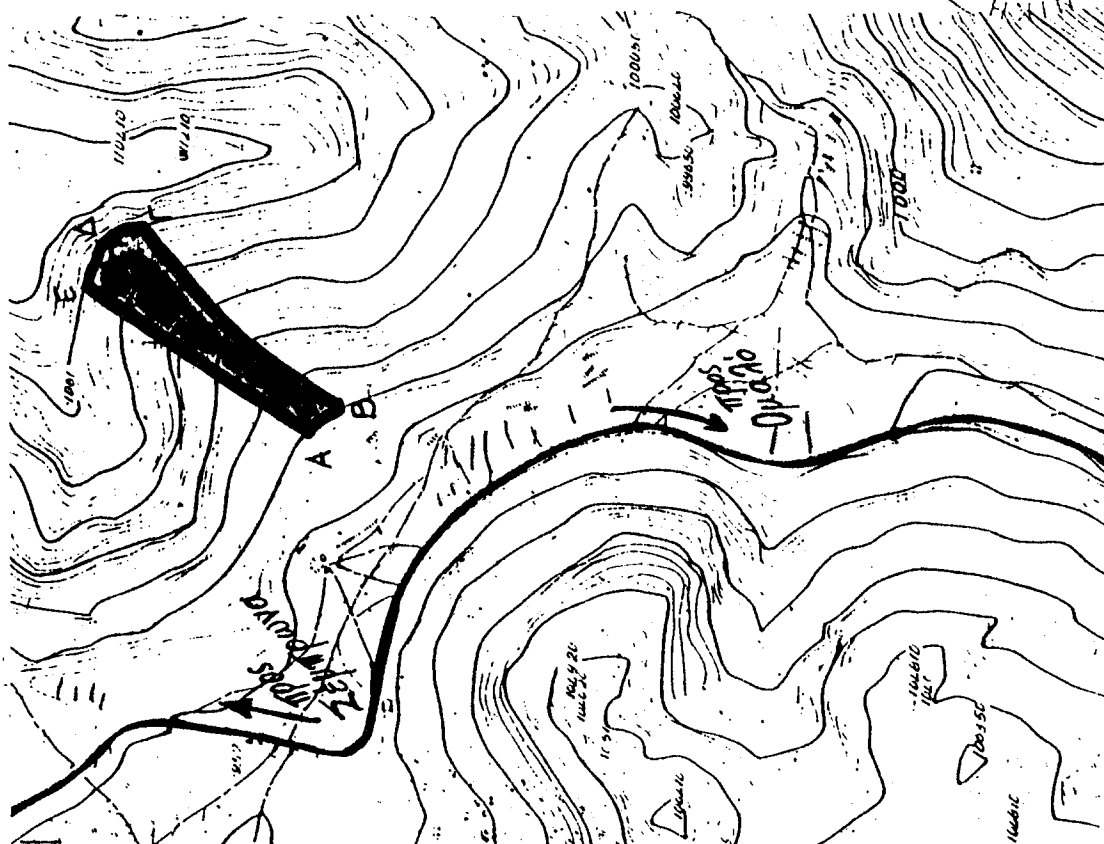

ΕΘΝΙΚΟ ΤΥΠΟΓΡΑΦΕΙΟ
ΓΙΑ ΤΕΧΝΙΚΟΥΣ ΛΟΓΟΥΣ ΣΤΟ ΣΧΕΔΙΑΓΡΑΜΜΟ
ΕΓΙΝΕ ΟΜΟΙΟΜΕΤΗΣΗ ΚΑΤΑ ΠΟΣΟΣΤΟ: 28%

ΠΕΡΙΦΕΡΕΙΑ ΚΡΗΤΗΣ
ΔΥΤΙΚΗ ΔΑΣΩΝ ΧΑΝΙΩΝ

ΤΟΠΟΓΡΑΦΙΚΟ ΔΙΑΓΡΑΜΜΑ

Κλίμακας 1:5000

Καμένου δασούς ΠΕΥΚΗΣ εμβαδού ένδεκα (11) στρεμμάτων, στη θέση «Σελινιώτικος Γύρος» Δ. Δ. Επανωχωρίου Δήμου Ανατολικού Σελίνου Ν. Χανίων. Το παρόν ανήκει στην υπ' αριθμ. απόφαση του κ. Γενικού Γραμματέα Περιφέρειας Κρήτης περί κηρύξεως της ως αναδασωτέας.

