



04010141911020020



8955

ΕΦΗΜΕΡΙΣ ΤΗΣ ΚΥΒΕΡΝΗΣΕΩΣ

ΤΗΣ ΕΛΛΗΝΙΚΗΣ ΔΗΜΟΚΡΑΤΙΑΣ

ΤΕΥΧΟΣ ΤΕΤΑΡΤΟ

Αρ. Φύλλου 1014

19 Νοεμβρίου 2002

ΠΕΡΙΕΧΟΜΕΝΑ

ΑΠΟΦΑΣΕΙΣ

- Καθορισμός ορίων αιγιαλού και παραλίας στη θέση «Σπάσματα» Μηνίων Δήμου Αργοστολίου Ν. Κεφαλληνίας. 1
- Ανάκληση των 2977/99 (ΦΕΚ 752/Δ/1999) και 1736/01 (ΦΕΚ 581/Δ/2001) αποφάσεων του Νομάρχη Αιτ/νίας. 2

ΑΠΟΦΑΣΕΙΣ

- Αριθ. 1084263/9213/B0010 (1)
- Καθορισμός ορίων αιγιαλού και παραλίας στη θέση «Σπάσματα» Μηνίων Δήμου Αργοστολίου Ν. Κεφαλληνίας.

Ο ΥΦΥΠΟΥΡΓΟΣ ΟΙΚΟΝΟΜΙΑΣ ΚΑΙ ΟΙΚΟΝΟΜΙΚΩΝ

Έχοντας υπόψη:

1. Τις διατάξεις της παρ. 2 του άρθρου 34 του Ν. 2971/2001, περί αιγιαλού και παραλίας, σύμφωνα με τις οποίες οι εκκρεμείς υποθέσεις που αφορούν τον καθορισμό αιγιαλού και παραλίας εξακολουθούν να διέπονται από τις ισχύουσες μέχρι την έναρξη ισχύος του νόμου αυτού διατάξεις.
2. Την 252/2002 γνωμοδότηση του Νομικού Συμβουλίου του Κράτους.
3. Τις διατάξεις του Α.Ν. 2344/40.
4. Τις διατάξεις του άρθρου 3 του Ν. 2971/2001.
5. Τις διατάξεις του Π.Δ. 551/88 «Οργάνωση Νομαρχιών - Οργάνωση Οικονομικών Υπηρεσιών» (ΦΕΚ 259 τ.Α').
6. Τις διατάξεις του Ν. 2218/94 «περί ίδρυσης Νομαρχιακής Αυτοδιοίκησης κ.λ.π.» (ΦΕΚ 90 τ.Α').
7. Τις διατάξεις του άρθρου 14 του Ν. 2399/96 «Υλοποίηση της εισοδηματικής πολιτικής έτους 1996 για μισθούς και συντάξεις και άλλες διατάξεις» (ΦΕΚ 90 τ.Α'). με το οποίο καταργήθηκαν οι θέσεις των Περιφερειακών Διευθυντών και οι αρμοδιότητές τους περιήλθαν στο Γενικό Γραμματέα Περιφέρειας.
8. Τις διατάξεις των παρ. 2 και 6 του άρθρου 1 του Ν. 2503/97 «Διοίκηση, Οργάνωση, Στελέχωση της Περιφέρειας, ρύθμιση θεμάτων για την Τοπική Αυτοδιοίκηση και άλλες διατάξεις» (ΦΕΚ 107 τ.Α') σύμφωνα με τις οποίες οι Περιφερειακές Υπηρεσίες του Υπουργείου Οικονομικών που συγκροτούσαν την Περιφερειακή Διοίκηση του Νομού ή Νομαρχίας δεν υπήχθησαν στην ενιαία οργανική μονάδα της Περιφέρειας, ούτε καταργήθηκαν, αλλά αποτελούν από 1.9.1997 Υπηρεσίες του Υπουργείου Οικονομικών.

9. Το 28979/31.7.1997 έγγραφο της Δ/νσης Διοίκησης του Υπουργείου Εσωτερικών, Δημ. Διοίκησης και Αποκέντρωσης, σύμφωνα με το οποίο οι αρμοδιότητες του Γενικού Γραμματέα της Περιφέρειας σε θέματα Υπηρεσιών του Υπουργείου Οικονομικών, μεταφέρονται από 1.9.1997 στον Υπουργό Οικονομικών.

10. Την 1100383/1330/A0006/31.10.2001 (ΦΕΚ 1485 τ.Β'/31.10.2001) κοινή απόφαση των Πρωθυπουργού και Υπουργού Οικονομικών, περί καθορισμού αρμοδιοτήτων των Υφυπουργών Οικονομικών.

11. Την 1115093/1378/A0006/17.12.2001 (ΦΕΚ 1720 τ.Β'/21.12.2001) απόφαση του Υφυπουργού Οικονομικών, περί μεταβίβασης αρμοδιοτήτων στο Γενικό Γραμματέα, στους Γενικούς Διευθυντές κ.λ.π. του Υπουργείου Οικονομικών.

12. Την από 14.5.2002 έκθεση της Επιτροπής καθορισμού των ορίων αιγιαλού και παραλίας στη θέση «Σπάσματα» Μηνίων Δήμου Αργοστολίου Ν. Κεφαλληνίας και το από Νοέμβριο 2001 τοπογραφικό διάγραμμα, κλίμακας 1:500, το οποίο έχει συνταχθεί από τον τοπογράφο μηχανικό Νικόλαο Κώστα σε δύο (2) πινακίδες και θεωρήθηκε από τον Προϊστάμενο ΤΥΔΚ την 4.2.2002.

13. Το Φ.544.5/479/02/Σ. 1105/2.9.2002 έγγραφο του Γενικού Επιτελείου Ναυτικού, αποφασίζουμε:

Επικυρώνουμε την από 14.5.2002 έκθεση της Επιτροπής καθορισμού των ορίων αιγιαλού και παραλίας στη θέση «Σπάσματα» Μηνίων Δήμου Αργοστολίου Ν. Κεφαλληνίας και το από Νοέμβριο 2001 τοπογραφικό διάγραμμα, κλίμακας 1:500, το οποίο έχει συνταχθεί από τον τοπογράφο μηχανικό Νικόλαο Κώστα σε δύο (2) πινακίδες και θεωρήθηκε από τον Προϊστάμενο ΤΥΔΚ την 4.2.2002.

Στο τοπογραφικό αυτό διάγραμμα καθορίστηκε η οριογραμμή του αιγιαλού με κόκκινη συνεχή πολυγωνική γραμμή, με στοιχεία 1,2,3,...,28,29.

Η οριογραμμή της παραλίας με συνεχή κίτρινη πολυγωνική γραμμή, με στοιχεία 1', 2', 3', ..., 28', 29'.

Εντός της παραλίας υπάρχουν κτίσματα τα οποία δεν εξαίρονται.

Παλιός αιγιαλός δεν υφίσταται.

Η παρούσα απόφαση μαζί με την έκθεση της Επιτροπής και το τοπογραφικό διάγραμμα, να δημοσιευθούν στην Εφημερίδα της Κυβερνήσεως.

Αθήνα, 31 Οκτωβρίου 2002

Με εντολή Υφυπουργού
Ο Γενικός Διευθυντής Δημ. Περιουσίας
& Εθν. Κληρ/των
ΣΠΥΡΟΣ Ι. ΣΤΑΘΗΣ

ΕΚΘΕΣΗ

Επιτροπής καθορισμού των ορίων αιγιαλού και παραλίας άρθρου 3 του Ν. 2971/2001, που συγκροτήθηκε με την 882/22.4.2002 απόφαση Οικονομικής επιθεώρησης Ιονίων Νήσων.

Καθορισμός, για πρώτη φορά, των ορίων του αιγιαλού & παραλίας στη θέση «Σπάσματα» Μηνίων Δήμου Αργοστολίου, μπροστά από την φερόμενη ιδιοκτησία του Μ. Μοντιάνο.

Στο Αργοστόλι σήμερα την 14.5.2002, ημέρα Τρίτη οι υπογεγραμμένοι:

1. Παπαδάτου-Βουτσινά Μαρία, Προϊστ. Κτηματικής Υπηρ. ως Πρόεδρος.

2. Μπάρκας Ιωάννης Πολιτ. Μηχ. Προϊστ. ΤΥΔΚ Ν. Κεφ/νίας ως μέλος.

3. Αλεξάτος Απόστολος, Λιμενάρχης Κεφαλληνίας ως μέλος.

4. Θεοπεφτάτου Αφροδίτη, Προϊστ. Δ/νσης Πολεοδομίας Ν.Α Κεφαλληνίας ως μέλος.

5. Χαλμούκης Ιωάννης, Δ/ντής χωροταξίας και περιβάλλοντος, Γ.Γ. Περιφέρειας Ιονίων Νήσων ως μέλος, αποτελούντες την Επιτροπή καθορισμού ορίων αιγιαλού-παραλίας, που εγκλήθηκε έπειτα από σχετική πρόσκληση του Προέδρου της,

Λαβόντες υπόψη

1) Την από 26.11.2001 αίτηση του Μ. Μοντιάνο, φερόμενου ιδιοκτήτου παραθαλάσσιας έκτασης στη θέση Σπάσματα Μηνίων Δήμου Αργοστολίου Ν. Κεφαλληνίας, με την οποία ζητείται ο καθορισμός των ορίων του αιγιαλού στην περιοχή αυτή.

2) Τα συνταχθέντα από τον Τοπογρ. Μηχανικό Νίκο Κώστα τον Νοέμβριο 2001 τοπογραφικά και υψομετρικά διαγράμματα της παραπάνω περιοχής σε δύο (2) πινακίδες με κλίμακα 1:500, ηλεγμένα για την ακρίβεια της αποτύπωσης από την Αικατερίνη Αμαραντίδου Τοπογρ. Μηχανικό του Δήμου Αργοστολίου την 23.1.2002 και θεωρημέ-

να από τον Προϊστάμενο Τ.Υ.Δ.Κ. Νομ. Κεφ/νίας την 4.2.2002 όπως ορίζουν οι διατάξεις του άρθρου 20 του Ν. 719/77.

3) Τις διατάξεις του Α.Ν. 2344/40, όπως τροποποιήθηκε και συμπληρώθηκε μεταγενέστερα καθώς και τη σχετική με αυτόν Δικαστηριακή και Διοικητική Νομολογία.

4) Τις διατάξεις του Ν. 2971/2001 «Αιγιαλός-παραλία και άλλες διατάξεις».

5) Την αντίληψη που δημιουργήθηκε, κατά την επιτόπια μετάβασή μας στην παραπάνω θέση, σχετικά με το πλάτος της βρεχόμενης από το χειμέριο κύμα ξηράς και με τα λοιπά συναφή στοιχεία, ήτοι:

α) τη μορφολογία του εδάφους της ακτής

β) το γεγονός ότι δεν υπάρχουν σημεία μεταβολής του αιγιαλού

γ) την κατάσταση του θαλάσσιου χώρου

δ) το γεγονός ότι δεν βρέθηκαν στοιχεία παλαιών διαγραμμάτων για προηγούμενο καθορισμό, στην ίδια θέση, του αιγιαλού & παραλίας.

ε) το ύψος του χειμερίου κύματος σε συνάρτηση με το ανάπτυγμα του πελάγους στη θέση αυτή και το γεγονός ότι οι άνεμοι που επηρεάζουν τον κυματισμό είναι ΒΔ, Β.

Την μη ύπαρξη καθορισμού ορίων αιγιαλού και παραλίας εκατέρωθεν της εξεταζομένης περιοχής, αποφασίζουμε:

1. Καθορίζουμε στο πιο πάνω αναφερόμενο τοπογραφικό διάγραμμα:

α) την οριογραμμή του αιγιαλού με ερυθρή συνεχή πολυγωνική γραμμή 1,2,3,4,.....28,29 της οποίας οι κορυφές εξασφαλίζονται από σταθερά σημεία.

β) την οριογραμμή της παραλίας με κίτρινη συνεχή πολυγωνική γραμμή 1',2',3',4',.....28',29' της οποίας οι κορυφές εξασφαλίζονται από σταθερά σημεία.


2. Καθορίζουμε τη ζώνη παραλίας σε πλάτος 15 m ενιαία, παράλληλα προς τη γραμμή αιγιαλού για να εξυπηρετηθούν οι σκοποί της παρ. 2 του άρθ. 1 του Ν. 2971/2001. Στη ζώνη παραλίας υπάρχουν κτίσματα τα οποία δεν εξαιρούνται.

3. Δεν διακρίνονται ίχνη παλαιού Αιγιαλού.

Η Επιτροπή


Η Πρόεδρος
ΜΑΡΙΑ ΠΑΠΑΔΑΤΟΥ-ΒΟΥΤΣΙΝΑ


Τα Μέλη
Ι. ΜΠΑΡΚΑΣ
ΑΠΟΣΤΟΛΟΣ Γ. ΑΛΕΞΑΤΟΣ
ΑΦΡΟΔΙΤΗ ΘΕΟΠΕΦΤΑΤΟΥ
ΙΩΑΝΝΗΣ ΧΑΛΜΟΥΚΗΣ

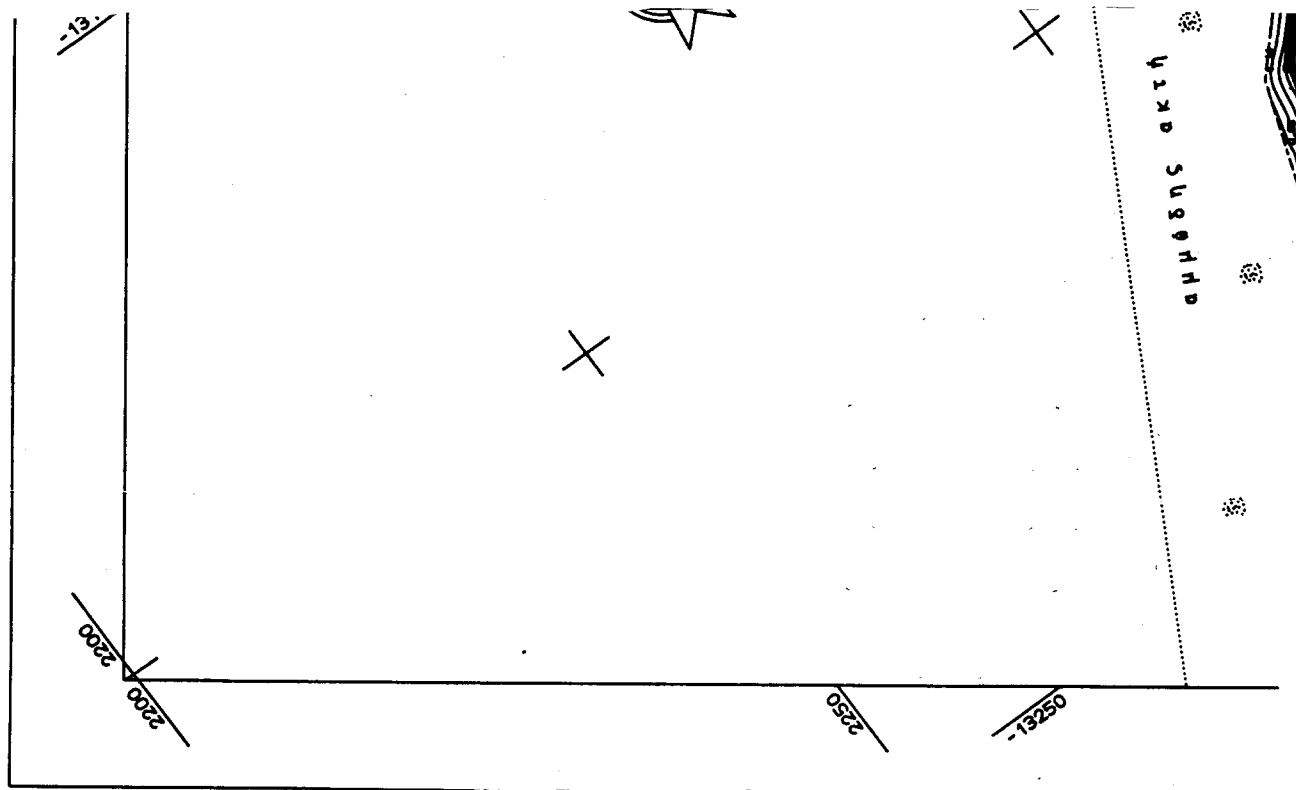


ΣΥΝΤΕΤΑΓΜΕΝΕΣ ΣΗΜΕΙΩΝ
ΑΙΓΙΑΛΟΥ Κ' ΠΑΡΑΛΙΑΣ.

ΣΗΜΕΙΟ	X (m)	Y (m)	H (m)
1	2021.657	-13459.016	
2	2034.578	-13461.079	
3	2096.576	-13450.873	
4	2130.996	-13429.374	
5	2189.628	-13400.167	
6	2215.904	-13374.542	
7	2229.368	-13361.187	
8	2246.198	-13339.254	
9	2267.479	-13313.738	
10	2281.595	-13296.800	
11	2286.698	-13277.581	
12	2298.859	-13263.357	
13	2309.065	-13243.487	
14	2314.711	-13223.835	
15	2316.448	-13216.017	
16	2322.855	-13209.177	
17	2326.546	-13199.947	
18	2331.975	-13193.975	
19	2339.901	-13177.146	
20	2347.176	-13160.642	
21	2358.360	-13148.155	
22	2364.332	-13129.480	
23	2373.887	-13103.638	
24	2380.836	-13095.929	
25	2390.716	-13072.802	

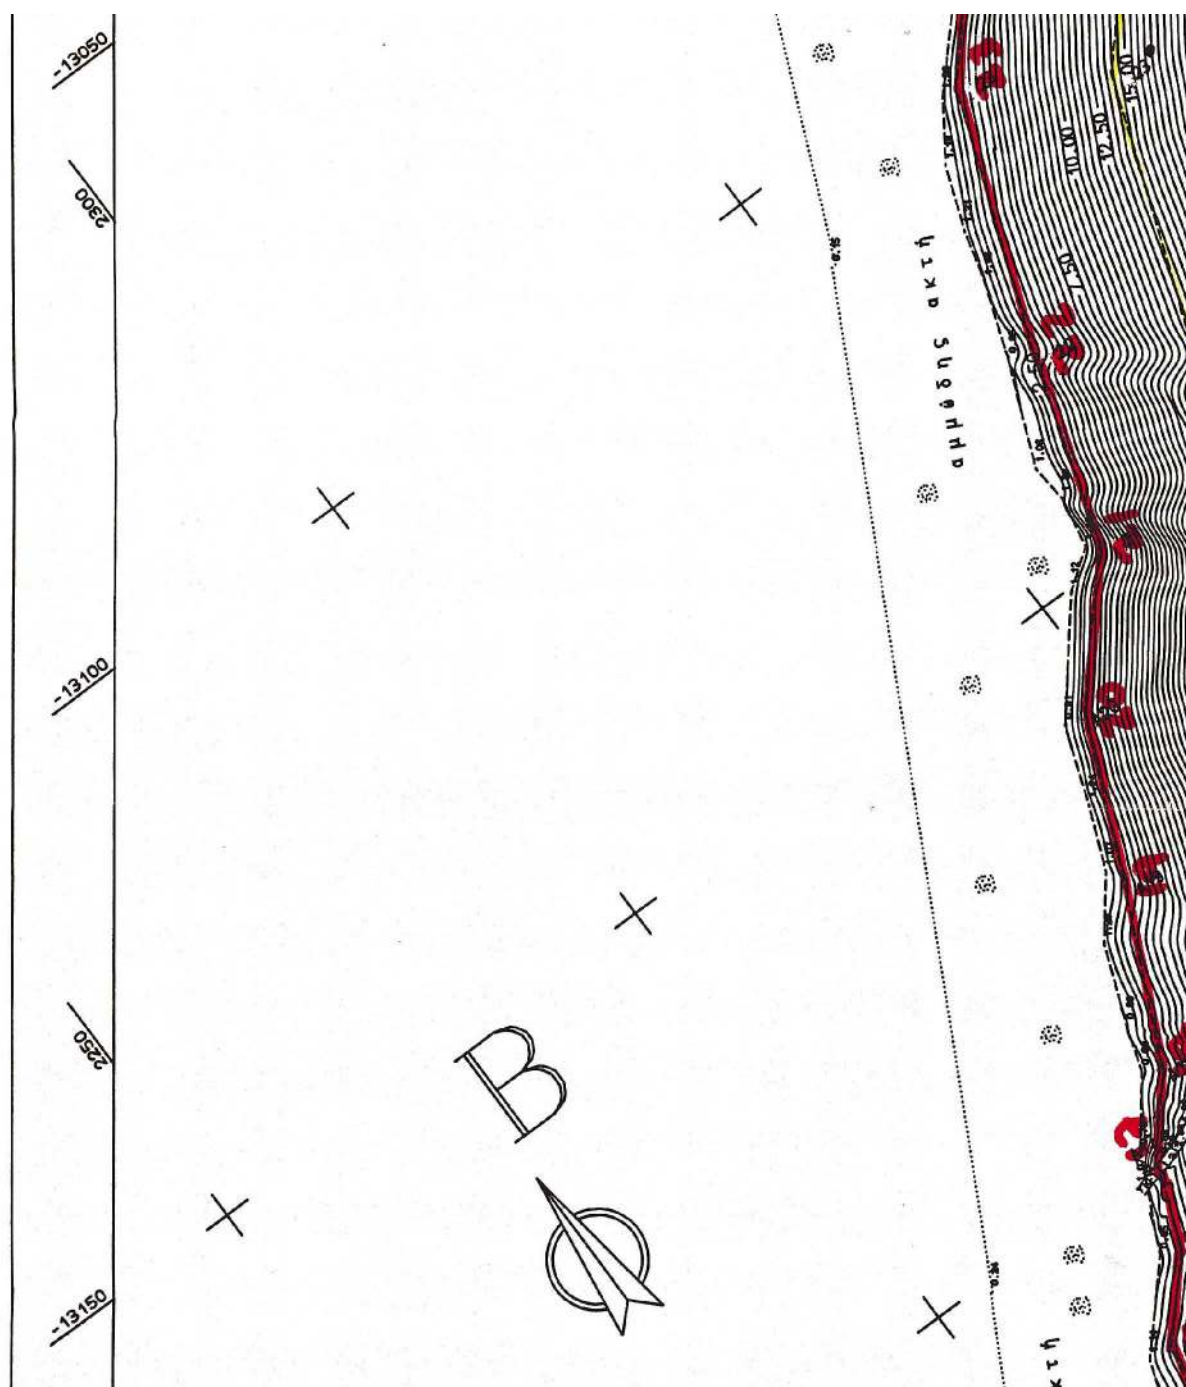

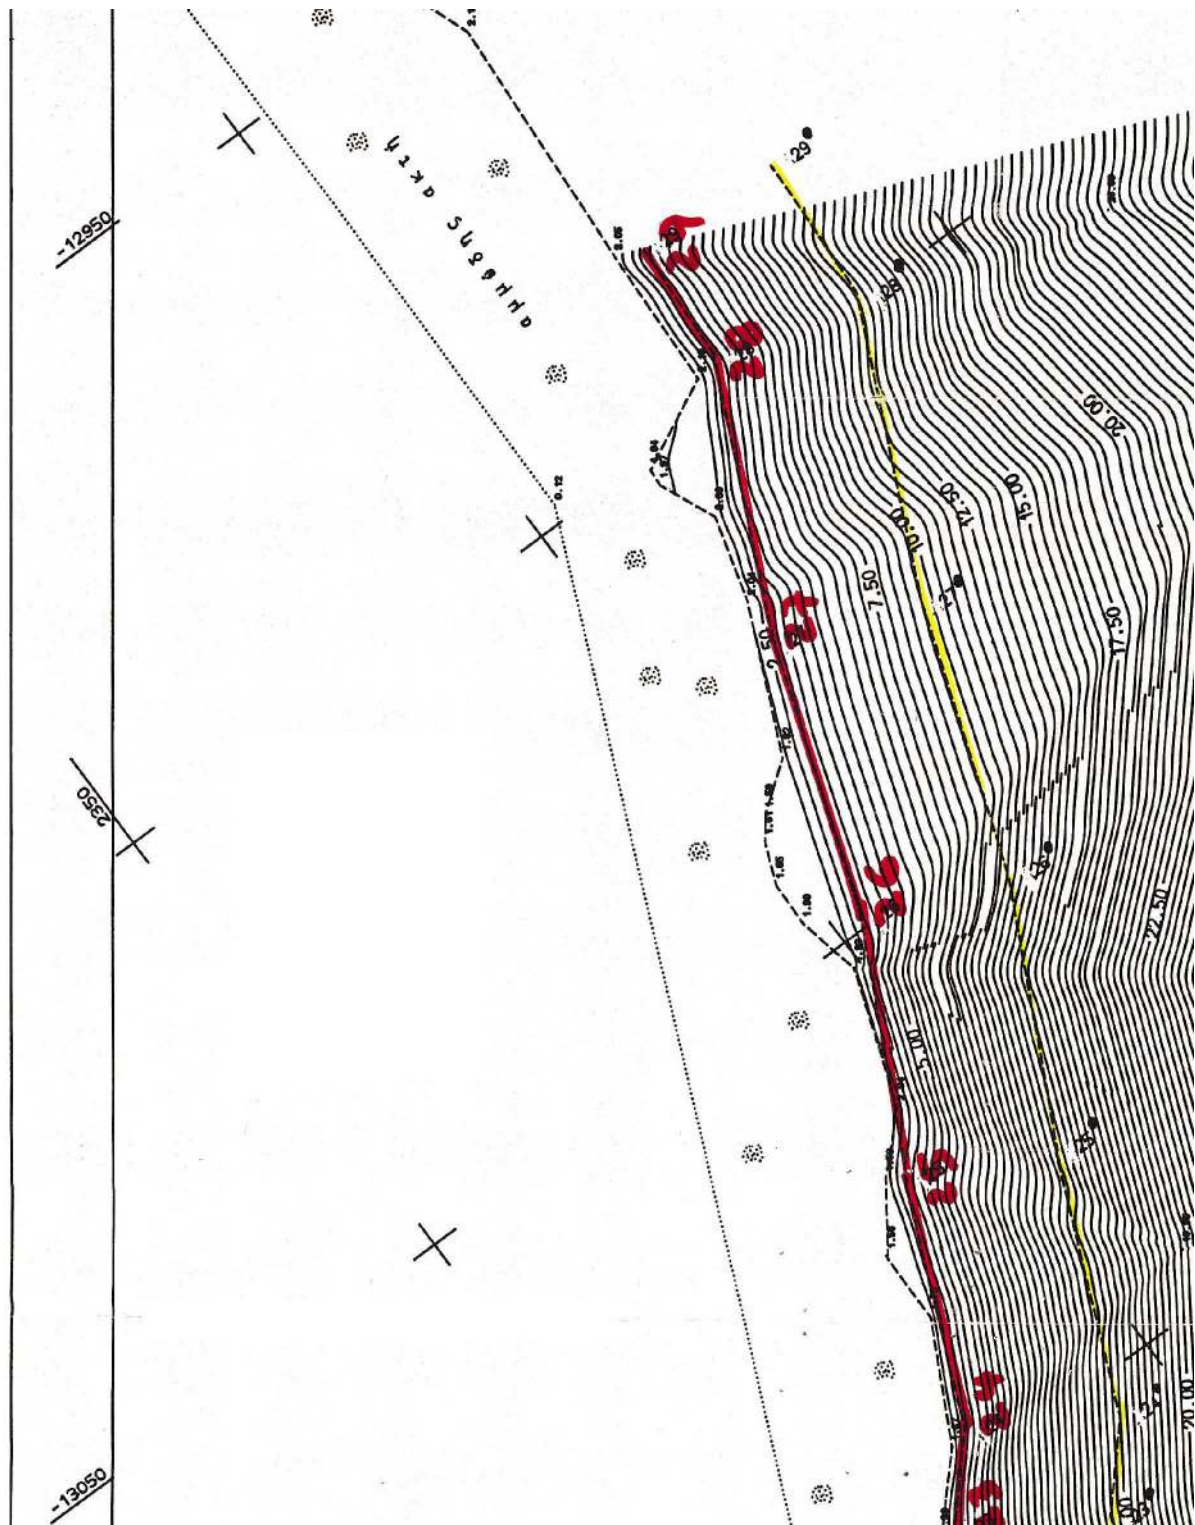

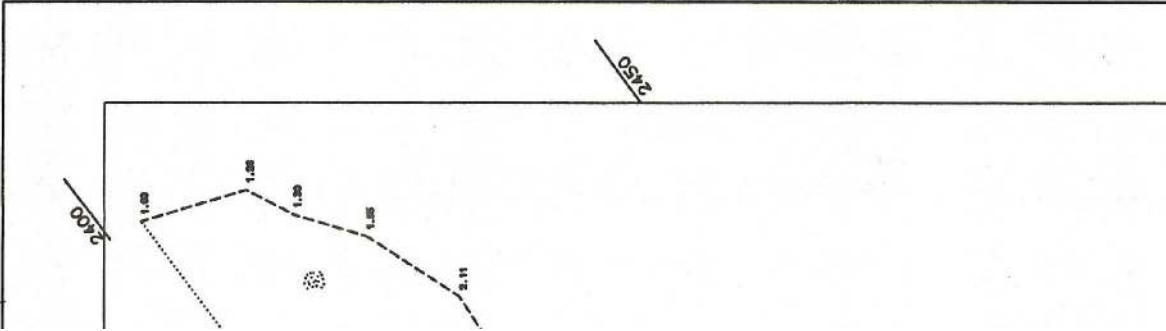

ΤΡΙΓΩΝΟΜΕΤΡΙΚΗ ΕΞΑΡΤΗΣΗ ΚΡΑΤΙΚΟ ΔΙΚΤΥΟ
ΥΠΟΜΕΤΡΙΚΗ ΕΞΑΡΤΗΣΗ ΚΡΑΤΙΚΟ ΔΙΚΤΥΟ
ΥΠΟΜΕΤΡΙΚΗ ΑΦΕΤΗΡΙΑ ΜΕΣΗ ΣΤΑΘΗ ΘΑΛΑΣΣΑΣ.
ΕΛΛΗΝΙΚΟ ΔΑΤUM ΠΡΟΒΟΛΗ HA TT
Γεωγραφ. συντεταγμ. ΚΕΝΤΡΟΥ ΦΥΛΑΟΥ HA TT .φ=38 15 & λ=-3 15
ΚΛΙΜΑΚΑ 1/500..... ΙΣΟΔΙΑΣΤΑΣΗ 1.00 M
ΑΡΧΙΤΕΚΤΟΝΙΚΟ Τ.Υ.Δ.Κ. 01
Ο ΠΡΟΙΣΤΑΜΕΝΟΣ Τ.Υ.Δ.Κ. Ελέγχθηκε για την ακρίβεια
της αποτύπωσης κατά το εφικτό
Αρχιστάλι - - 01.
ΙΩΑΝΝΗΣ ΜΠΑΡΚΑΣ.
ΠΟΛΙΤΙΚΟΣ ΜΗΧΑΝ.
ΥΠΟΜΕΤΡΙΚΟ
Το παρόν διάγραμμα συνοδεύει την από έκθεση καθορισμού
Αιγιαλού και Παραλίας της επιτροπής καθορισμού Αιγιαλού και
Παραλίας (άρθρο 74 Π.Δ. 636/77)
--- (κόκκινη) οριογραμμή αιγιαλού.
--- (κίτρινη) οριογραμμή παραλίας.
-0 καθορισμός των ορίων αιγιαλού και παραλίας διενεργείται για πρό-
τη φορά στην εν λόγω περιοχή.


ΝΟΜΑΡΧΙΑ ΚΕΦΑΛΛΗΝΙΑΣ
Δ/ΝΣΗ ΤΕΧΝΙΚΩΝ ΥΠΗΡΕΣΙΩΝ


Τ Ο Π Ο Γ Ρ Α Φ Ι Κ Ο Δ Ι Α Γ Ρ Α Μ Μ Α
ΚΑΘΟΡΙΣΜΟΥ ΟΡΙΩΝ ΑΙΓΙΑΛΟΥ - ΠΑΡΑΛΙΑΣ


ΠΕΡΙΟΧΗ "ΣΠΑΣΜΑΤΑ" ΜΗΝΙΩΝ
ΔΗΜΟΥ ΑΡΧΙΤΕΚΤΟΝΙΚΟΥ
ΝΟΜΟΥ ΚΕΦΑΛΛΗΝΙΑΣ.


ΕΝΔΙΑΦΕΡΟΜΕΝΟΣ
M. MONTIANO.


ΕΘΝΙΚΟ ΤΥΠΟΓΡΑΦΕΙΟ
ΓΙΑ ΤΕΧΝΙΚΟΥΣ ΛΟΓΟΥΣ ΣΤΟ ΣΧΕΔΙΟΛΟΓΙΣΜΟ
ΕΙΝΑΙ ΠΡΑΚΤΙΚΗ ΚΑΤΑ ΠΡΟΣΤΟΤΟ %

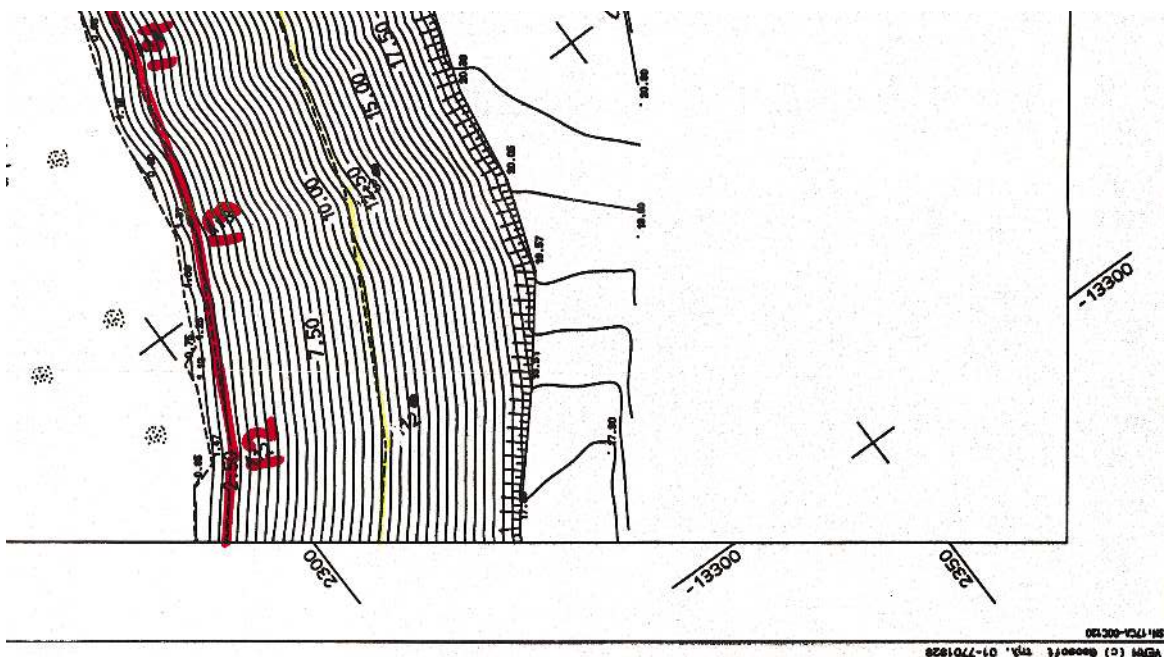

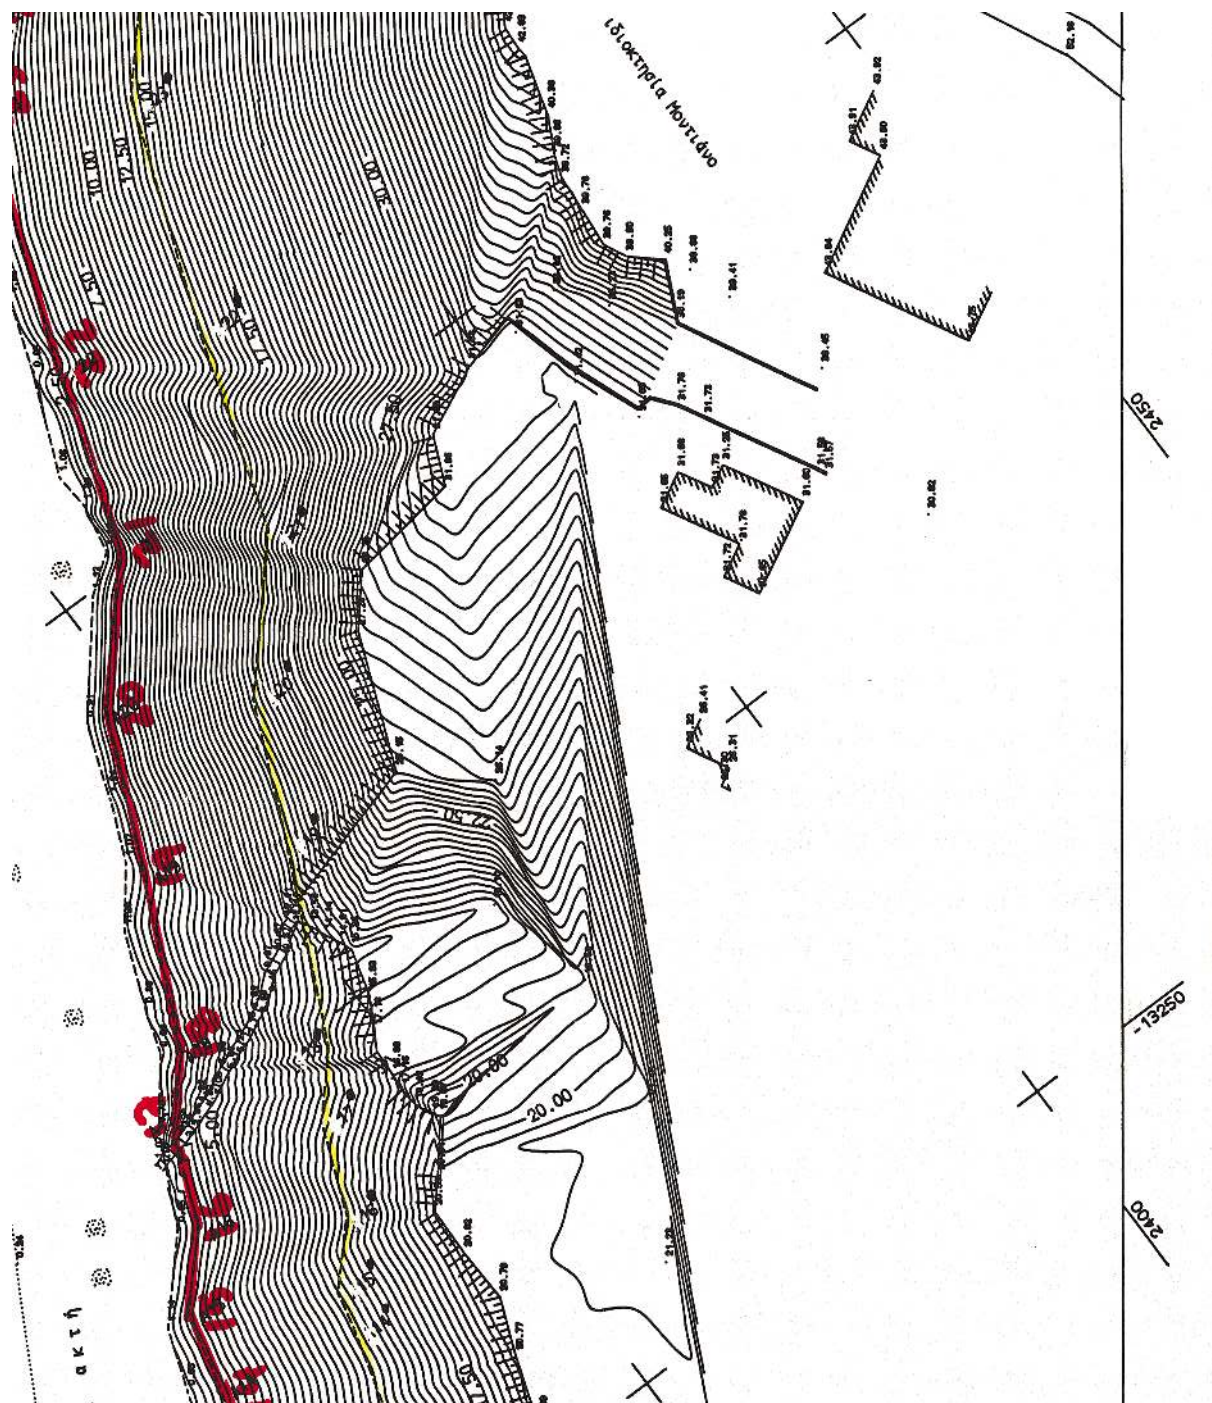

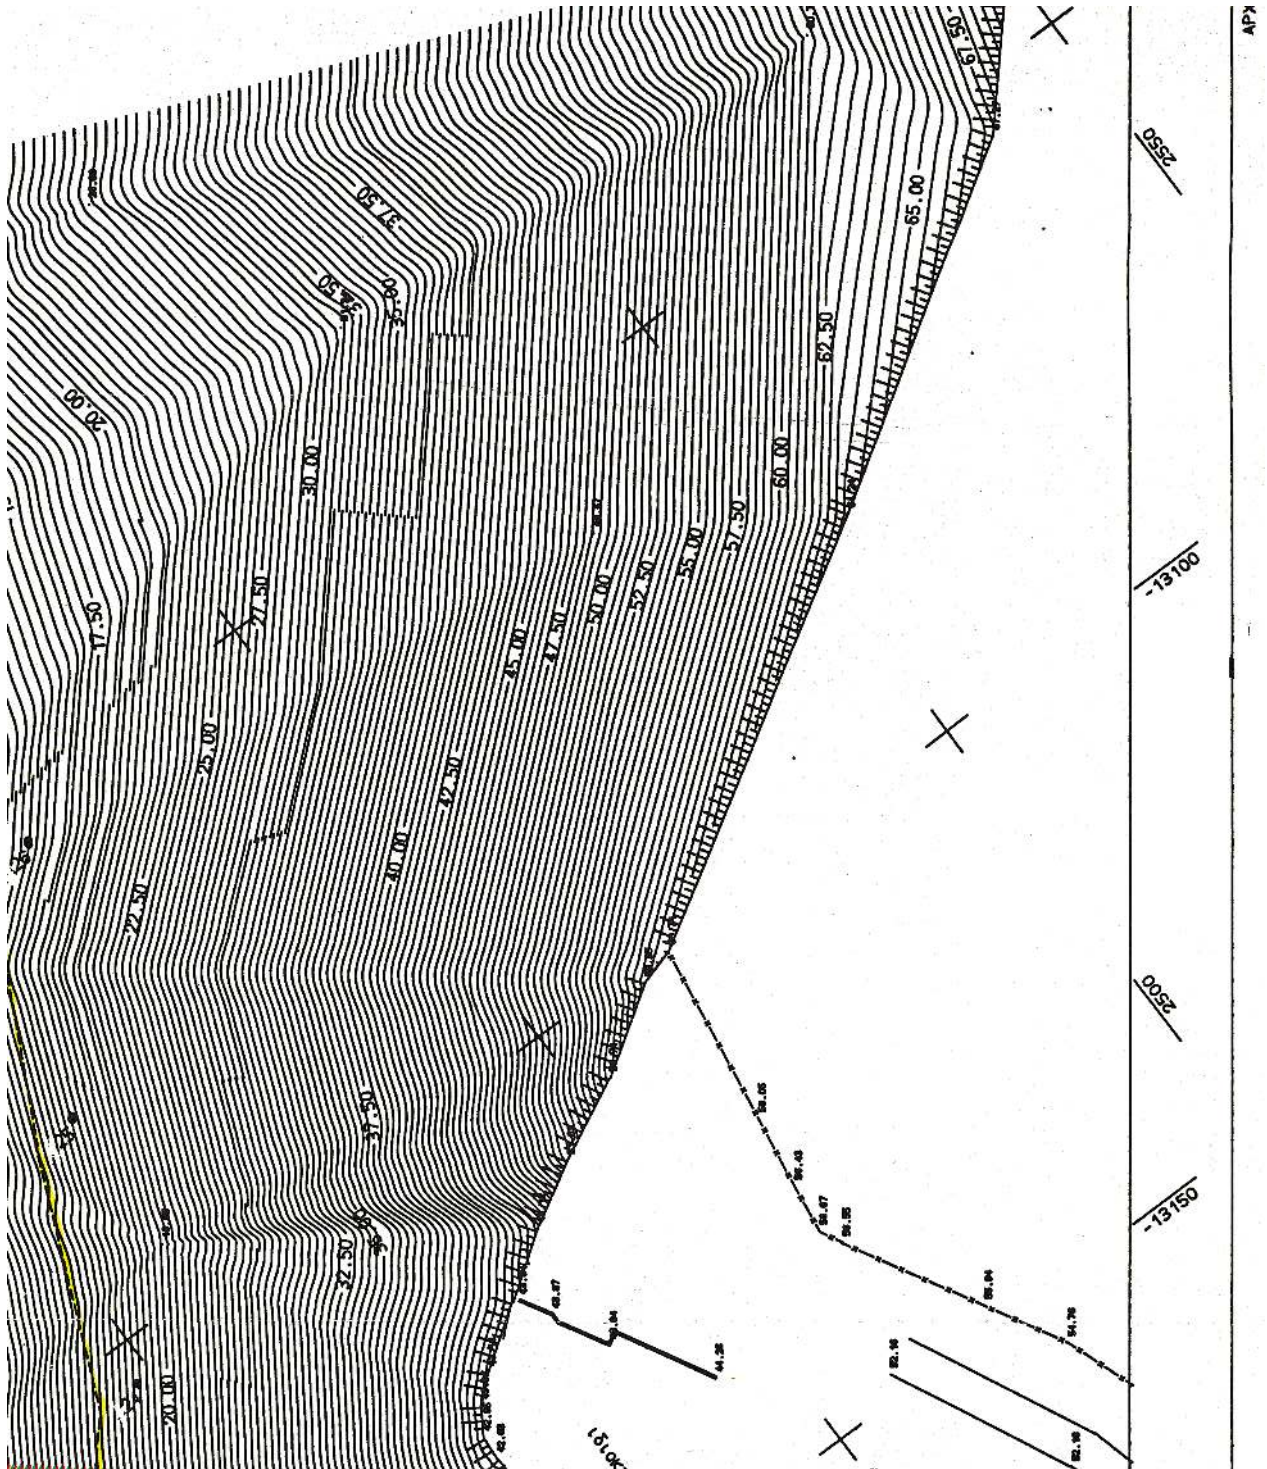

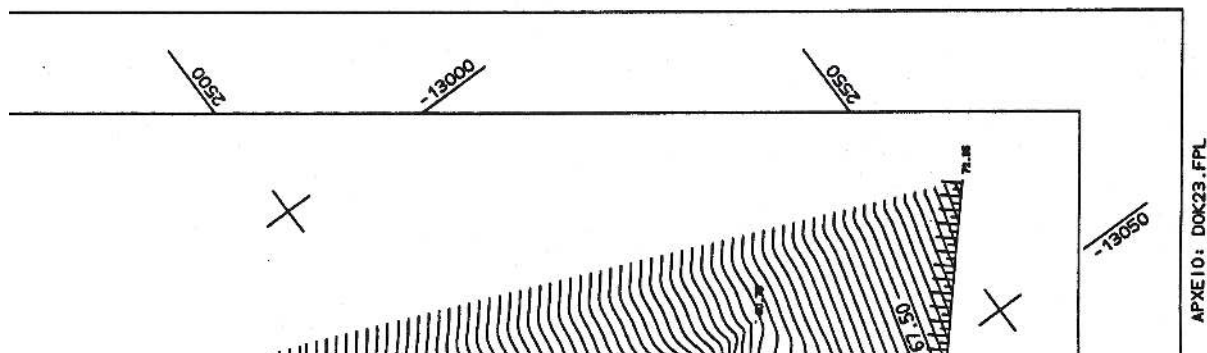
[illegible]

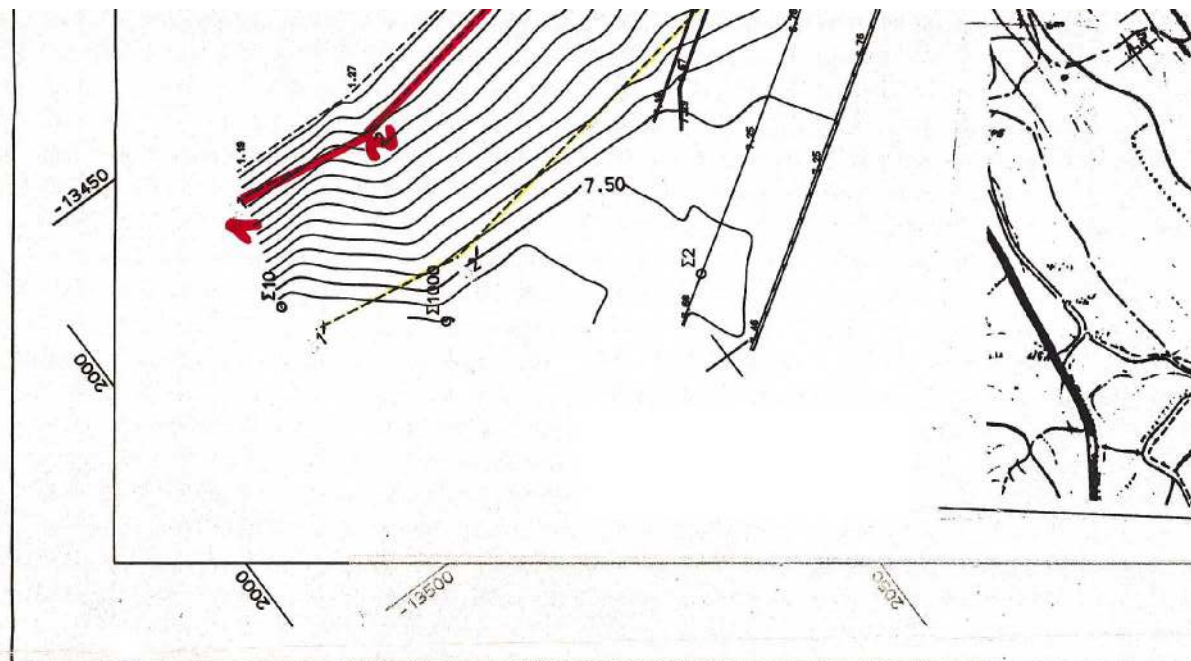



ΣΥΝΤΕΤΑΓΜΕΝΕΣ ΣΗΜΕΙΟΝ
ΑΓΓΙΑΛΟΥ Κ' ΠΑΡΑΛΙΑΣ.

ΣΗΜΕΙΟ	X (m)	Y (m)	H (m)
1	2021.657	-13459.016	
2	2034.578	-13461.079	
3	2096.576	-13450.873	
4	2130.996	-13429.374	
5	2189.628	-13400.167	
6	2215.904	-13374.542	
7	2229.368	-13361.187	
8	2246.198	-13339.254	
9	2267.479	-13313.738	
10	2281.595	-13296.800	
11	2286.698	-13277.581	
12	2298.859	-13263.357	
13	2309.065	-13243.487	
14	2314.711	-13223.835	
15	2316.448	-13216.017	
16	2322.855	-13209.177	
17	2326.546	-13199.947	
18	2331.975	-13193.975	
19	2339.901	-13177.146	
20	2347.176	-13160.642	
21	2358.360	-13148.155	
22	2364.332	-13129.480	
23	2373.887	-13103.638	
24	2380.836	-13095.929	
25	2390.716	-13072.802	
26	2402.769	-13048.806	
27	2412.215	-13021.552	
28	2424.267	-12995.602	
29	2424.919	-12983.224	
1	2019.292	-13473.829	
2	2034.615	-13476.275	
3	2101.976	-13465.186	



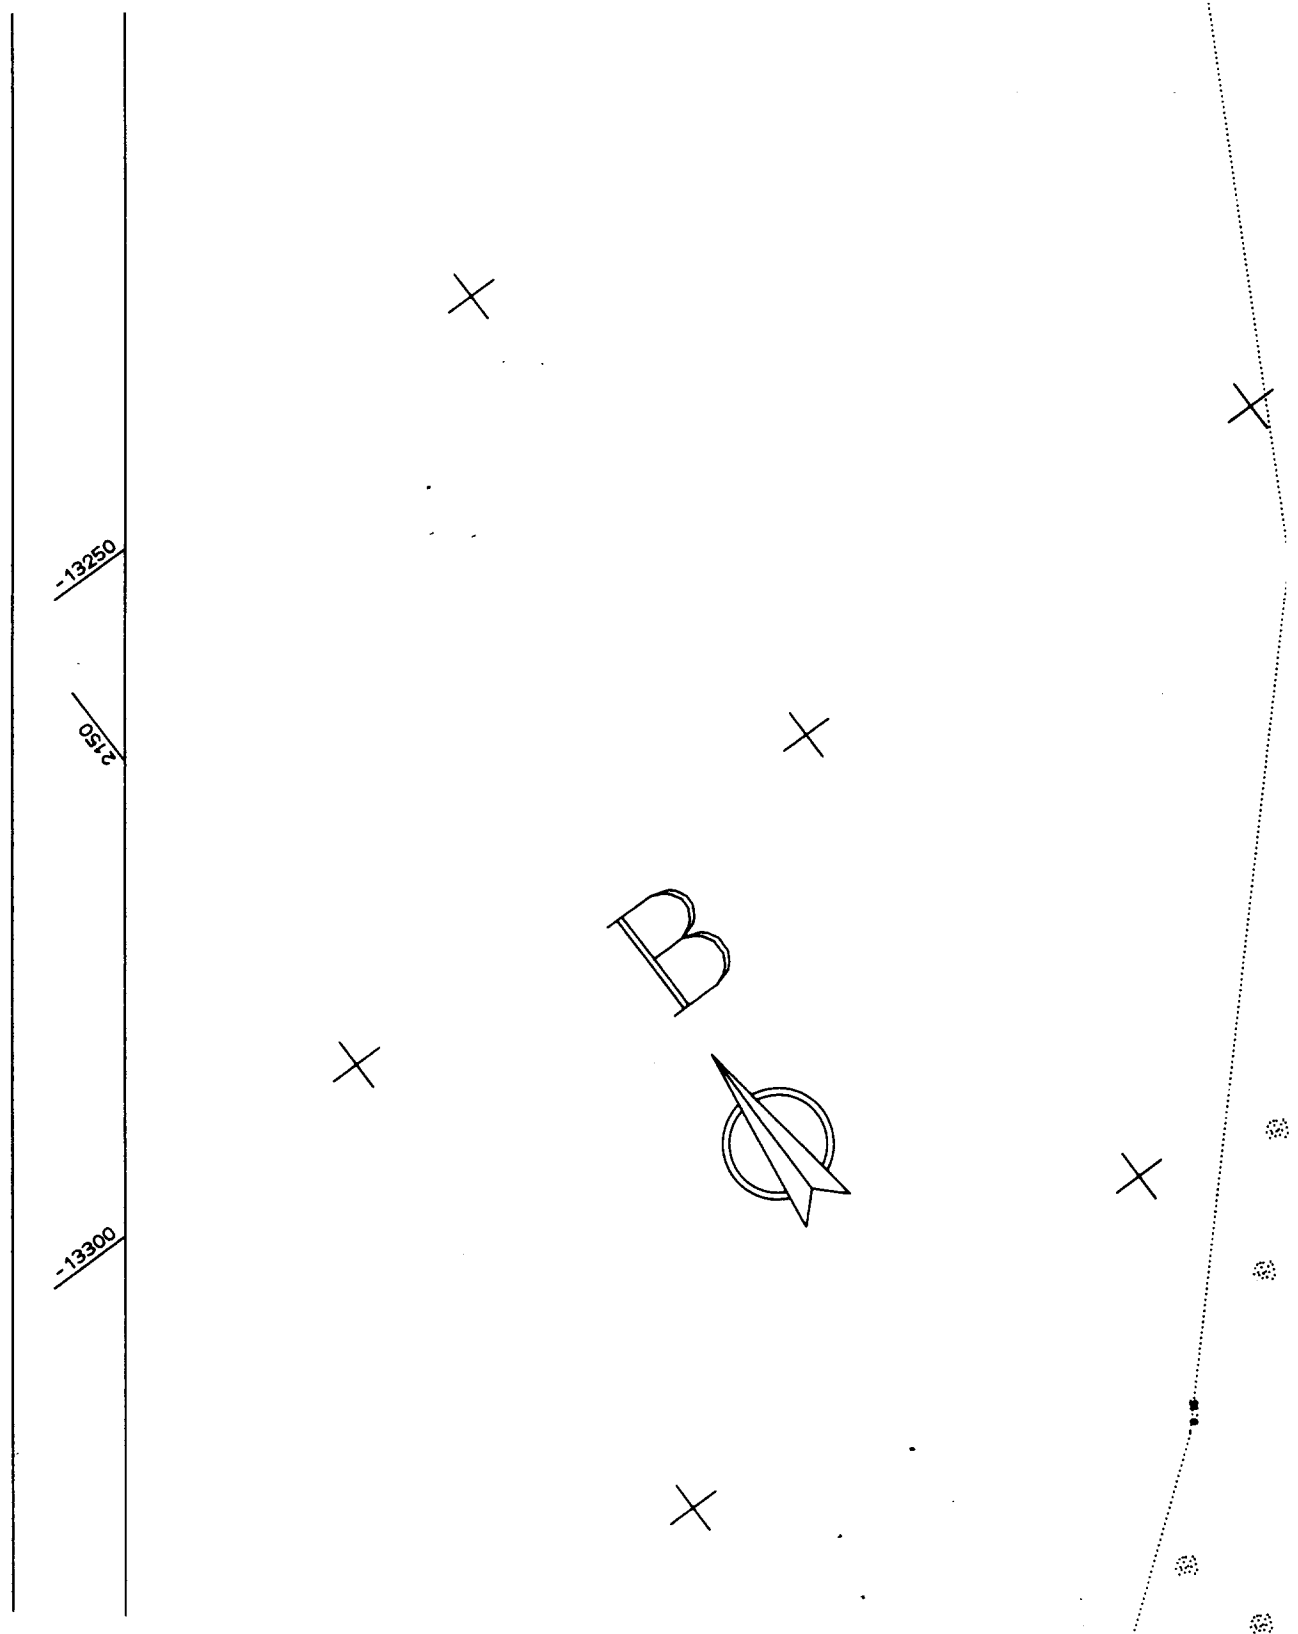


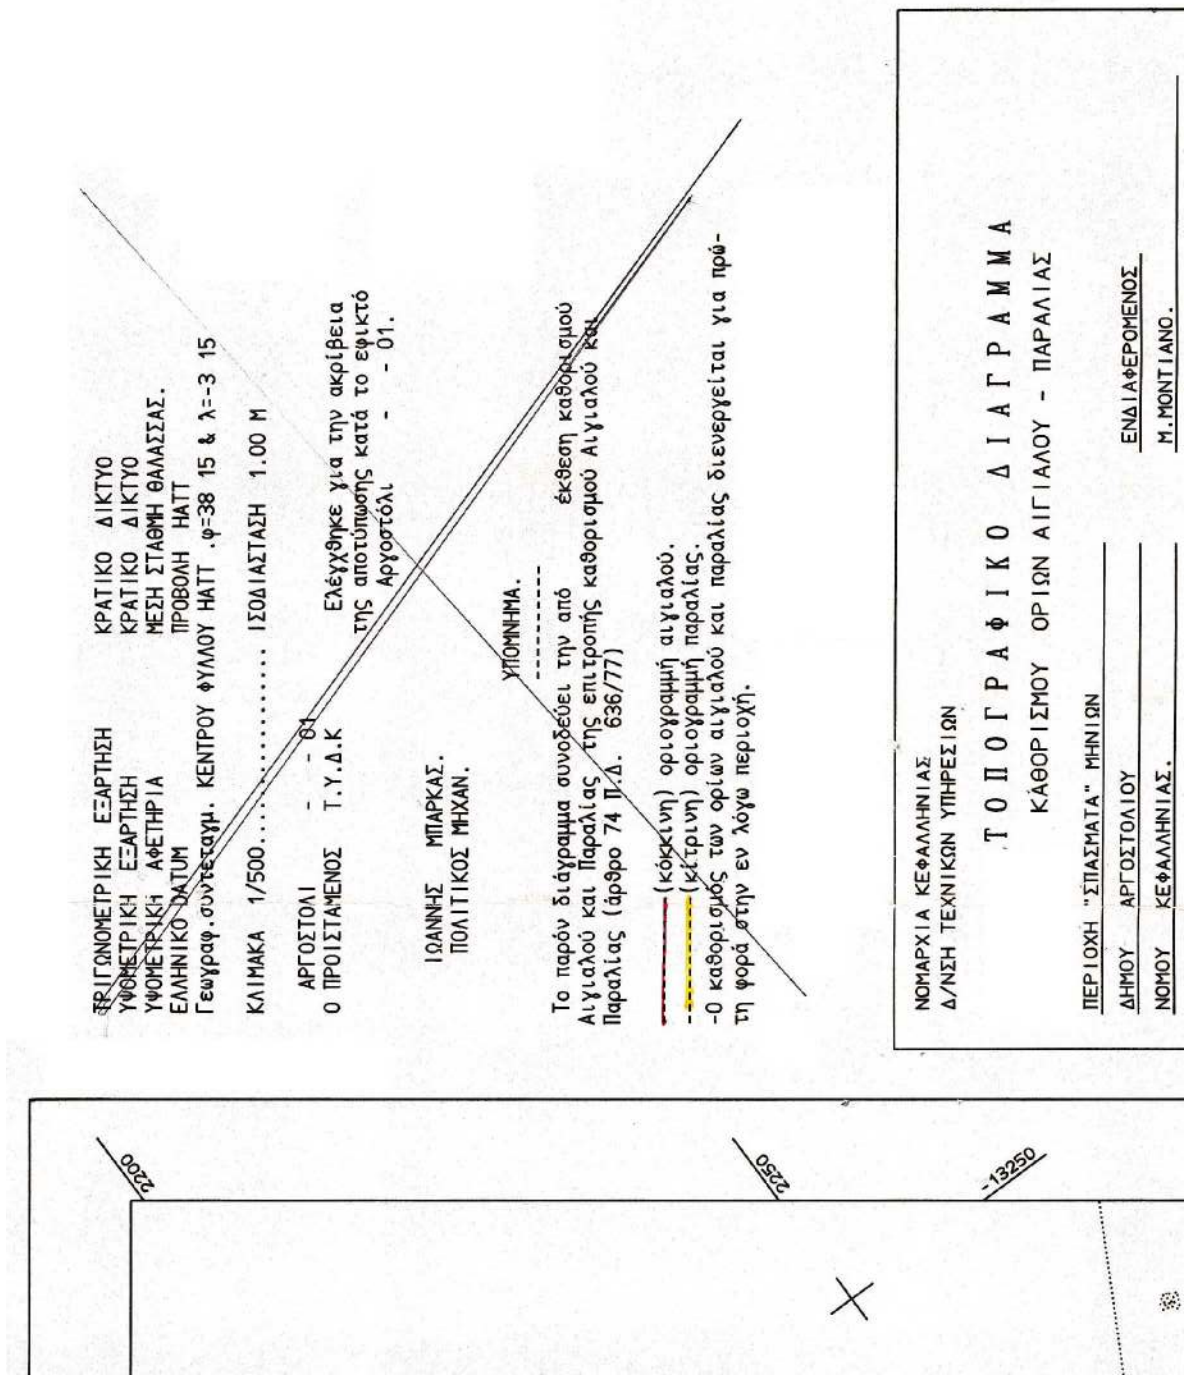


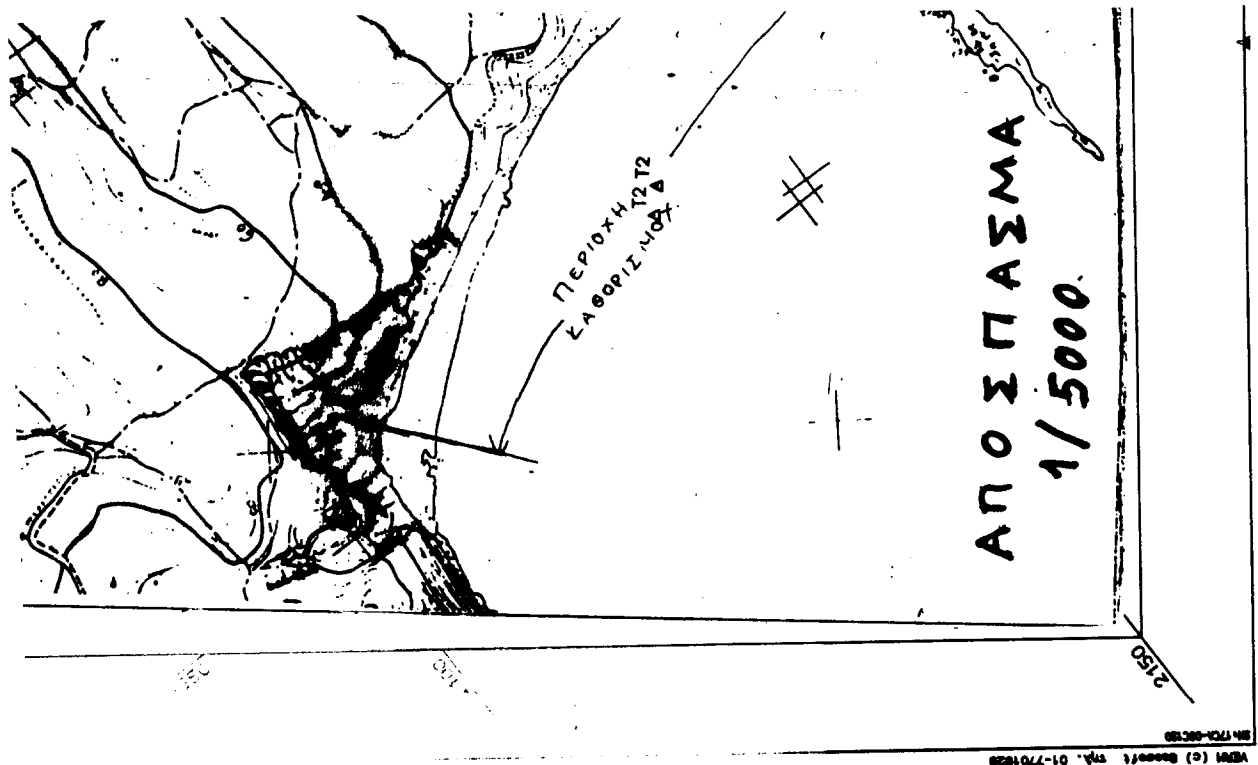

1'	2019.292	-13473.829
2'	2034.615	-13476.275
3'	2101.976	-13465.186
4'	2138.330	-13442.479
5'	2198.419	-13412.546
6'	2226.423	-13385.236
7'	2240.651	-13371.122
8'	2257.913	-13348.627
9'	2279.001	-13323.343
10'	2295.241	-13303.855
11'	2300.319	-13284.732
12'	2311.400	-13271.771
13'	2323.077	-13249.038
14'	2329.255	-13227.536
15'	2330.201	-13223.276
16'	2335.733	-13217.369
17'	2339.467	-13208.033
18'	2344.587	-13202.401
19'	2353.552	-13183.367
20'	2359.940	-13168.873
21'	2371.671	-13155.776
22'	2378.517	-13134.367
23'	2386.957	-13111.542
24'	2393.649	-13104.118
25'	2404.328	-13079.120
26'	2416.617	-13054.653
27'	2426.139	-13027.182
28'	2439.094	-12999.288
29'	2439.898	-12984.012

ΕΘΝΙΚΟ ΤΥΠΟΓΡΑΦΕΙΟ
ΓΙΑ ΤΕΧΝΙΚΟΥΣ ΛΟΓΟΥΣ ΣΤΟ ΣΧΕΔΙΟΝΟΜΙΑ
ΕΓΙΝΕ ΑΠΕΚΡΙΝΣΗ ΚΑΤΑ ΠΟΣΟΣΤΟ 4%

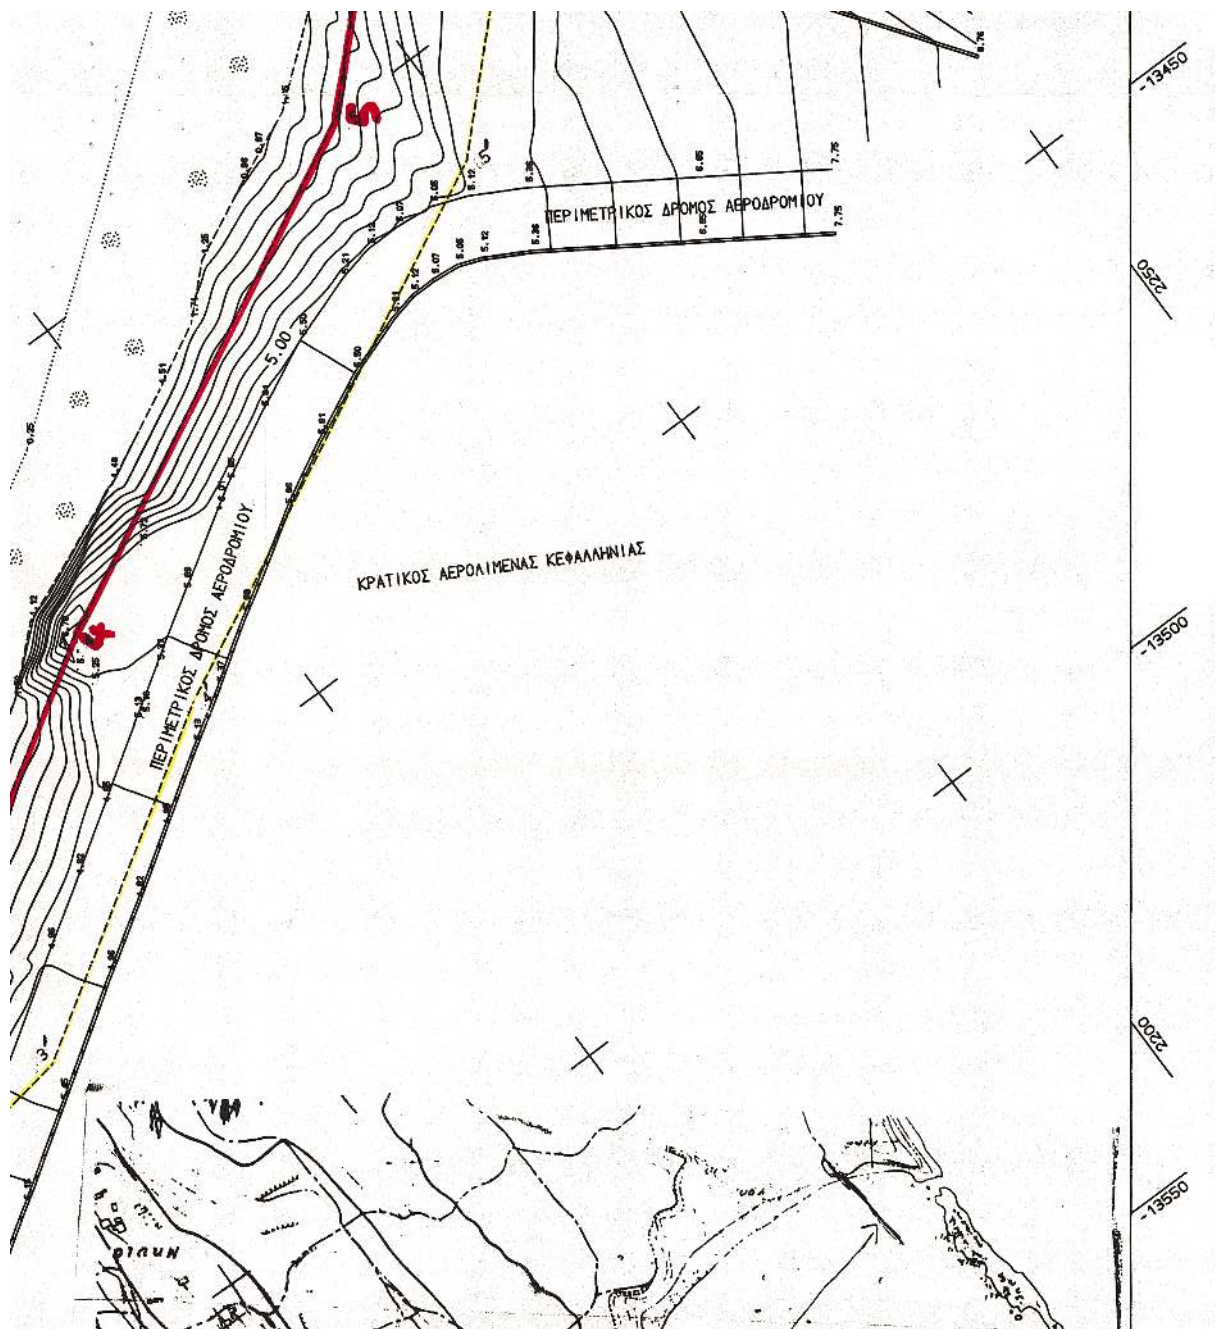

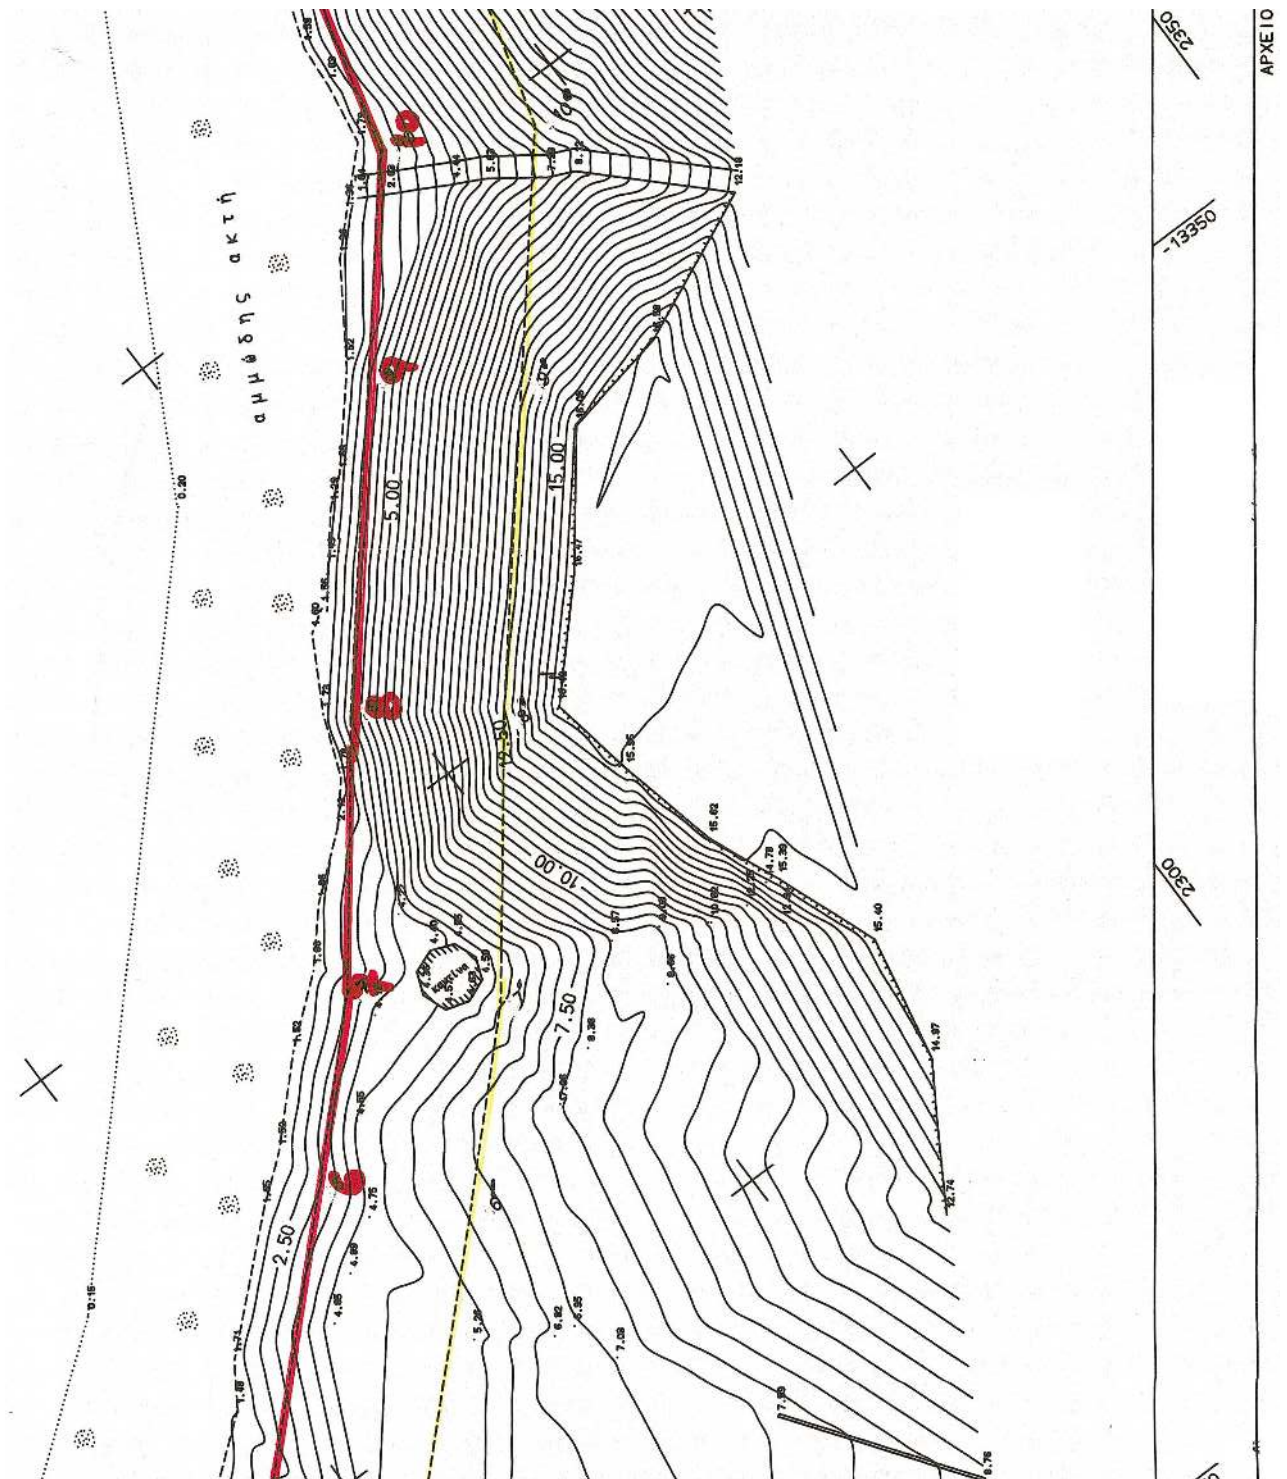

Αριθ. 3151/2830

(2)

Ανάκληση των 2977/99 (ΦΕΚ 752/Δ/1999) και 1736/01 (ΦΕΚ 581/Δ/2001) αποφάσεων του Νομάρχη Αιτ/νίας.

Ο ΝΟΜΑΡΧΗΣ ΑΙΤΩΛ/ΝΙΑΣ

Έχοντας υπόψη:

1) Την 2977/27.9.99 απόφαση «περί αναγνώρισης δρόμου σαν πρό του 23 εντός του Ο.Τ 347 του σχεδίου πόλης Ναυπάκτου» (ΦΕΚ 752/Δ/99).

2) Την 1736/12.7.2001 απόφαση «περί αναγνώρισης δρόμου σαν πρό του 23 εντός του Ο.Τ 338 του σχεδίου πόλης Ναυπάκτου» (ΦΕΚ 591/Δ/2001).

3) Την 3788/7.3.2002 απόφαση του Γ. Γραμματέα Περιφέρειας «περί ακυρώσεως των εν λόγω αποφάσεων».

4) Το σημείωμα προς την δ/νση Πολεοδομίας του Διηγόρου Κων/νου Ζησιμόπουλου Νομικού Συμβούλου της Νομ/κής Αυτοδ/σης Αιτωλ/νίας.

5) Τις δ/ξεις του Ν. 2218/94 και του Ν. 2240/94 «περί Νομ/κής Αυτοδ/σης».

6) Το ΦΕΚ 355/Β/4.5.95 «Δημοσίευση Οργανισμού Νομ/κής Αυτοδ/σης Αιτωλ/νίας» όπως μεταγενέστερα τροποποιήθηκε και ισχύει.

Τις δ/ξεις του άρθρου 29Α του Ν. 1558/85, όπως αυτό προστέθηκε με το άρθρο 27 του Ν. 2081/92 (ΦΕΚ 154/Α) και ότι από τις δ/ξεις αυτής της απόφασης δεν προκαλείται δαπάνη σε βάρος του κρατικού προϋπολογισμού, αποφασίζουμε:

Ανακαλούνται οι 2977/27.9.99 και 1736/12.7.2001 αποφάσεις (ΦΕΚ 752/Δ/99) και (581/Δ/01) σύμφωνα με το ανωτέρω σκεπτικό:

Η παρούσα να δημοσιευθεί στην Εφημερίδα της Κυβερνήσεως.

Μεσολόγγι, 5 Νοεμβρίου 2002

Ο Νομάρχης
ΔΗΜΗΤΡΗΣ ΣΤΑΜΑΤΗ

ΕΘΝΙΚΟ ΤΥΠΟΓΡΑΦΕΙΟ**ΕΦΗΜΕΡΙΣ ΤΗΣ ΚΥΒΕΡΝΗΣΕΩΣ**

ΚΑΠΟΔΙΣΤΡΙΟΥ 34 * ΑΘΗΝΑ 104 32 * TELEX 223211 YPET GR * FAX 010 52 21 004

ΗΛΕΚΤΡΟΝΙΚΗ ΔΙΕΥΘΥΝΣΗ: <http://www.et.gr>e-mail: webmaster@et.gr**ΠΛΗΡΟΦΟΡΙΕΣ ΔΗΜΟΣΙΕΥΜΑΤΩΝ Φ.Ε.Κ.: Τηλ. 1464**

Πληροφορίες Α.Ε. - Ε.Π.Ε. και λοιπών Φ.Ε.Κ.: 010 527 9000

ΠΕΡΙΦΕΡΕΙΑΚΑ ΓΡΑΦΕΙΑ ΠΩΛΗΣΗΣ Φ.Ε.Κ.

ΘΕΣΣΑΛΟΝΙΚΗ - Βασ. Όλγας 227 - Τ.Κ. 54100 ΠΕΙΡΑΙΑΣ - Γούναρη και Εθν. Αντίστασης Τ.Κ. 185 31	(0310) 423 956 010 4135 228	ΛΑΡΙΣΣΑ - Διοικητήριο Τ.Κ. 411 10 ΚΕΡΚΥΡΑ - Σαμαρά 13 Τ.Κ. 491 00 ΗΡΑΚΛΕΙΟ - Πλ. Ελευθερίας 1, Τ.Κ. 711 10	(0410) 597449 (06610) 89 127 / 89 120 (0810) 396 223
ΠΑΤΡΑ - Κορίνθου 327 - Τ.Κ. 262 23 ΙΩΑΝΝΙΝΑ - Διοικητήριο Τ.Κ. 450 44 ΚΟΜΟΤΗΝΗ - Δημοκρατίας 1 Τ.Κ. 691 00	(0610) 638 109 -110 (06510) 87215 (05310) 22 858	ΛΕΣΒΟΣ - Πλ. Κωνσταντινουπόλεως Τ.Κ. 811 00 Μυτιλήνη	(02510) 46 888 / 47 533

ΤΙΜΗ ΠΩΛΗΣΗΣ ΦΥΛΛΩΝ ΕΦΗΜΕΡΙΔΟΣ ΤΗΣ ΚΥΒΕΡΝΗΣΕΩΣ**Σε έντυπη μορφή:**

- Για τα ΦΕΚ από 1 μέχρι 40 σελίδες 1 euro.
- Για τα ΦΕΚ από 40 σελίδες και πάνω η τιμή προσυξάνεται κατά 0,05 euro για κάθε επιπλέον σελίδα.

Σε μορφή CD:

Τεύχος	Περίοδος	Τιμές σε EURO	Τεύχος	Περίοδος	Τιμές σε EURO
Α.Ε. & Ε.Π.Ε.	Μηνιαίο	60	Αναπτυξιακών Πράξεων και Συμβάσεων (Τ.Α.Π.Σ.)	Ετήσιο	75
Α' και Β'	3μηνιαίο	75	Νομικών Προσώπων		
Α', Β' και Δ'	3μηνιαίο	90	Δημοσίου Δικαίου (Ν.Π.Δ.Δ.)	Ετήσιο	75
Α'	Ετήσιο	180	Δελτίο Εμπορικής και		
Β'	Ετήσιο	210	Βιομηχανικής Ιδιοκτησίας (Δ.Ε.Β.Ι.)	Ετήσιο	75
Γ	Ετήσιο	60	Ανωτάτου Ειδικού Δικαστηρίου	Ετήσιο	75
Δ'	Ετήσιο	150	Διακηρύξεων Δημοσίων Συμβάσεων	Ετήσιο	75
Παράρτημα	Ετήσιο	75			

Η τιμή πώλησης του Τεύχους Α.Ε. & Ε.Π.Ε. σε μορφή CD - rom για δημοσιεύματα μετά το 1994 καθορίζεται σε 30 euro ανά τεμάχιο, ύστερα από σχετική παραγγελία.

Η τιμή διάθεσης φωτοαντιγράφων ΦΕΚ 0,15 euro ανά σελίδα

ΕΤΗΣΙΕΣ ΣΥΝΔΡΟΜΕΣ Φ.Ε.Κ.

Τεύχος	Σε έντυπη μορφή		Από το Internet	
	Κ.Α.Ε. Προϋπολογισμού	Κ.Α.Ε. ΤΑΠΕΤ	Κ.Α.Ε. Προϋπολογισμού	Κ.Α.Ε. ΤΑΠΕΤ
	2531	3512	2531	3512
	euro	euro	euro	euro
Α' (Νόμοι, Π.Δ., Συμβάσεις κτλ.)	205	10,25	176	8,80
Β' (Υπουργικές αποφάσεις κτλ.)	293	14,65	205	10,25
Γ' (Διορισμοί, απολύσεις κτλ. Δημ. Υπαλλήλων)	59	2,95	ΔΩΡΕΑΝ	-
Δ' (Απαλλοτριώσεις, πολεοδομία κτλ.)	293	14,65	147	7,35
Αναπτυξιακών Πράξεων και Συμβάσεων (Τ.Α.Π.Σ.)	147	7,35	88	4,40
Ν.Π.Δ.Δ. (Διορισμοί κτλ. προσωπικού Ν.Π.Δ.Δ.)	59	2,95	ΔΩΡΕΑΝ	-
Παράρτημα (Προκηρύξεις θέσεων ΔΕΠ κτλ.)	30	1,50	ΔΩΡΕΑΝ	-
Δελτίο Εμπορικής και Βιομηχ. Ιδιοκτησίας (Δ.Ε.Β.Ι.)	59	2,95	30	1,50
Ανωτάτου Ειδικού Δικαστηρίου (Α.Ε.Δ.)	ΔΩΡΕΑΝ	-	ΔΩΡΕΑΝ	-
Προκηρύξεων Α.Σ.Ε.Π.	ΔΩΡΕΑΝ	-	ΔΩΡΕΑΝ	-
Ανωνύμων Εταιρειών & Ε.Π.Ε.	2.054	102,70	587	29,35
Διακηρύξεων Δημοσίων Συμβάσεων (Δ.Δ.Σ.)	205	10,25	88	4,40
Α', Β' και Δ'			352	17,60

Το κόστος για την ετήσια συνδρομή σε ηλεκτρονική μορφή για τα προηγούμενα έτη προσυξάνεται πέραν του ποσού της ετήσιας συνδρομής του έτους 2002 κατά 6 euro ανά έτος παλαιότητας και κατά τεύχος

- * Οι συνδρομές του εσωτερικού προπληρώνονται στις ΔΟΥ που δίνουν αποδεικτικό είσπραξης (διπλότυπο) το οποίο με τη φροντίδα του ενδιαφερομένου πρέπει να στέλνεται στην Υπηρεσία του Εθνικού Τυπογραφείου.
- * Η πληρωμή του υπέρ ΤΑΠΕΤ ποσού που αντιστοιχεί σε συνδρομές, εισπράττεται και από τις ΔΟΥ.
- * Οι συνδρομητές του εξωτερικού έχουν τη δυνατότητα λήψης των δημοσιευμάτων μέσω internet, με την καταβολή των αντίστοιχων ποσών συνδρομής και ΤΑΠΕΤ.
- * Οι Νομαρχιακές Αυτοδιοικήσεις, οι Δήμοι, οι Κοινότητες ως και οι επιχειρήσεις αυτών πληρώνουν το μισό χρηματικό ποσό της συνδρομής και ολόκληρο το ποσό υπέρ του ΤΑΠΕΤ.
- * Η συνδρομή ισχύει για ένα χρόνο, που αρχίζει την 1η Ιανουαρίου και λήγει την 31η Δεκεμβρίου του ίδιου χρόνου. Δεν εγγράφονται συνδρομητές για μικρότερο χρονικό διάστημα.
- * Η εγγραφή ή ανανέωση της συνδρομής πραγματοποιείται το αργότερο μέχρι τον Φεβρουάριο κάθε έτους.
- * Αντίγραφα διπλοτύπων, ταχυδρομικές επιταγές και χρηματικά γραμμάτια δεν γίνονται δεκτά.

Οι υπηρεσίες εξυπηρέτησης των πολιτών λειτουργούν καθημερινά από 08.00' έως 13.00'

ΑΠΟ ΤΟ ΕΘΝΙΚΟ ΤΥΠΟΓΡΑΦΕΙΟ