



04010212011020012



9009

ΕΦΗΜΕΡΙΣ ΤΗΣ ΚΥΒΕΡΝΗΣΕΩΣ

ΤΗΣ ΕΛΛΗΝΙΚΗΣ ΔΗΜΟΚΡΑΤΙΑΣ

ΤΕΥΧΟΣ ΤΕΤΑΡΤΟ

Αρ. Φύλλου 1021

20 Νοεμβρίου 2002

ΑΠΟΦΑΣΕΙΣ

Αριθ. 1083256/9122/B0010

Καθορισμός ορίων αιγιαλού και παραλίας στην περιοχή «Αμμούτσα» του Δήμου Κολυμβαρίου Ν. Χανίων.

Ο ΥΦΥΠΟΥΡΓΟΣ ΟΙΚΟΝΟΜΙΑΣ ΚΑΙ ΟΙΚΟΝΟΜΙΚΩΝ

Έχοντας υπόψη:

1. Τις διατάξεις της παρ. 2 του άρθρου 34 του Ν. 2971/2001, περί αιγιαλού και παραλίας, σύμφωνα με τις οποίες οι εκκρεμείς υποθέσεις που αφορούν τον καθορισμό αιγιαλού και παραλίας, εξακολουθούν να διέπονται από τις ισχύουσες μέχρι την έναρξη της ισχύος του νόμου αυτού διατάξεις.

2. Τις διατάξεις των άρθρων 1 μέχρι και 7 του Α.Ν. 2344/1940 «περί αιγιαλού και παραλίας», όπως τροποποιήθηκε και συμπληρώθηκε με τις διατάξεις του άρθρου 13 του Ν. 1078/1980 και του άρθρου 23 του Ν. 1337/1983.

3. Τις διατάξεις του Ν. 3200/55 «περί διοικητικής αποκεντρώσεως όπως αυτές τροποποιήθηκαν και ισχύουν σήμερα με τα Ν.Δ. 532/70, Β.Δ. 704/70, Β.Δ. 705/70, Β.Δ. 192/72, Π.Δ. 71/84, Π.Δ. 347/86, Ν. 2026/92 και Π.Δ. 97/93.

4. Τις διατάξεις του Ν.Δ.439/70 «περί συμπληρώσεως των διατάξεων περί αιγιαλού».

5. Τις διατάξεις του άρθρου 20 Ν.719/77 «περί του τρόπου σύνταξης τοπογραφικών και υψομετρικών διαγραμμάτων από ιδιώτες μηχανικούς κλπ.».

6. Τις διατάξεις του άρθρου 3 του Ν. 2971/2001 για τη συγκρότηση της επιτροπής καθορισμού ορίων αιγιαλού-παραλίας.

7. Τις διατάξεις του άρθρου 19 παράγρ. 5 Ν. 2344/95, του άρθρου 52 παρ. 6 Ν. 2218/94, του άρθρου 4 παρ. 7 του Ν. 2240/94, δυνάμει των οποίων αρμοδιότητες του Υπουργείου Οικονομικών που είχαν μεταβιβαστεί στους Νομάρχες, ανήκουν στον Περ/κό Δ/ντή, σε συνδυασμό με αυτές του άρθρου 14 παρ. 2 του Ν. 2399/96 με τις οποίες προβλέπεται η κατάργηση των θέσεων των Περ/κών Δ/ντών, οι αρμοδιότητες πλέον του οποίου περιήλθαν στο Γενικό Γραμματέα της Περιφέρειας και ασκούνται από τον Αναπληρωτή Περ/κό Δ/ντή.

8. Τις διατάξεις του τέταρτου εδαφίου της παρ. 2 του άρθρου 1 και της παρ. 6 του ίδιου άρθρου του Ν. 2503/97 «Διοίκηση, οργάνωση, στελέχωση της Περιφέρειας,

ρύθμιση θεμάτων για την Τοπική Αυτοδιοίκηση και άλλες διατάξεις» (ΦΕΚ 107/Α), σύμφωνα με τις οποίες οι Περιφερειακές Υπηρεσίες του Υπουργείου Οικονομικών, που συγκροτούσαν την Περιφερειακή Διοίκηση του Νομού ή Νομαρχίας, δεν υπήχθησαν στην ενιαία οργανική μονάδα της Περιφέρειας, ούτε καταργήθηκαν, αλλά αποτελούν από 1.9.1997, Υπηρεσίες του Υπουργείου Οικονομικών.

9. Το 28979/31.10.97 έγγραφο της Δ/νσης Διοίκησης του Υπ. Εσωτερικών, Δημ. Διοίκησης και Αποκέντρωσης, σύμφωνα με το οποίο οι αρμοδιότητες του Γενικού Γραμματέα της Περιφέρειας σε θέματα Υπηρεσιών του Υπουργείου Οικονομικών μεταφέρονται από 1.9.97 στον Υπουργό Οικονομικών.

10. Την 1100383/1330/Α0006/31.10.2001 (ΦΕΚ 1485/τ.Β'/31.10.2001) κοινή απόφαση του Πρωθυπουργού και Υπουργού Οικονομικών «περί ανάθεσης αρμοδιοτήτων του Υπουργού Οικονομικών στους Υφυπουργούς».

11. Την 1115093/1378/Α0006/17.12.2001 (ΦΕΚ 1720 τ.Β'/21.12.2001) απόφαση του Υφυπουργού Οικονομικών «περί μεταβίβασης αρμοδιοτήτων του Υφυπουργού Οικονομικών στους Γενικό Γραμματέα, Γενικούς Διευθυντές κλπ. του Υπουργείου Οικονομικών».

12. Την από 10.7.2002 έκθεση της Επιτροπής καθορισμού ορίων αιγιαλού και παραλίας στην περιοχή «Αμμούτσα» του Δήμου Κολυμβαρίου Ν. Χανίων και το από Οκτώβριο 2001 τοπογραφικό διάγραμμα, σε κλίμακα 1: 500, που συντάχθηκε από τον Αγρ. Τοπ/φο Μηχ/κό Νταουντάκη Μιχαήλ, σε μία (1) πινακίδα, σύμφωνα με το άρθρο 20 του Ν. 719/77.

13. Την σύμφωνη γνώμη του ΓΕΝ που εκφράζεται στο υπ' αριθμό 544.5/444/02/1016/8.8.2002 έγγραφό του, αποφασίζουμε:

Επικυρώνουμε την από 10.7.2002 έκθεση της κατά το άρθρο 3 του Ν. 2971/01 για τον καθορισμό των ορίων αιγιαλού και παραλίας στην περιοχή «Αμμούτσα» του Δήμου Κολυμβαρίου Ν. Χανίων και το από Οκτώβριο 2001 τοπογραφικό διάγραμμα, σε κλίμακα 1: 500, που συντάχθηκε από τον Αγρ. Τοπ/φο Μηχ/κό Νταουντάκη Μιχαήλ, σε μία (1) πινακίδα, το οποίο ελέγχθηκε για την ακρίβεια της αποτύπωσης από τον Ιωσήφ Σανδαλάκη, Αγρ. Τοπ/φο Μηχ/κό της ΤΥΔΚ Χανίων και θεωρήθηκε την 12.10.2001 από την Προϊσταμένη ΤΥΔΚ Χανίων Κρ. Χουλάκη, σύμφωνα με το άρθρο 20 του Ν. 719/77.

Στο τοπογραφικό αυτό διάγραμμα καθορίζουμε:

Α) την οριογραμμή του αιγιαλού με κόκκινη συνεχόμενη πολυγωνική γραμμή και με κορυφές Κ2, Κ3, 9.

Β) την οριογραμμή παραλίας με κίτρινη συνεχή πολυγωνική γραμμή με πλάτος 10 μέτρων από την οριογραμμή του αιγιαλού και με κορυφές Κ2', Κ3', 9' επειδή δεν εξυπηρετείται ο σκοπός του άρθρου 7 του Α.Ν. 2344/40.

Η παρούσα απόφαση μαζί με την έκθεση της επιτροπής και το τοπογραφικό διάγραμμα να δημοσιευθούν στην Εφημερίδα της Κυβερνήσεως.

Αθήνα, 30 Οκτωβρίου 2002

Με εντολή Υφυπουργού
Ο Γενικός Διευθυντής
Δημ. Περιουσίας και Εθνικών Κληρ/των
ΣΠ. Ι. ΣΤΑΘΗΣ

ΕΚΘΕΣΗ

της Επιτροπής καθορισμού των ορίων
αιγιαλού - παραλίας

Χανιά σήμερα 10.7.2002 η παραπάνω επιτροπή που προβλέπεται από το άρθρο 3 του Ν. 2971/01 και συστάθηκε με την αριθμό 1043/6.3.2002 απόφαση της Οικονομικής Επιθ/σης Κρήτης συνεδρίασε στα γραφεία της Κτηματικής Υπηρεσίας Χανίων παρόντων των:

1) Λουκά Μπασιά, Προϊστάμενο της Κτηματικής Υπηρεσίας Χανίων, ως Πρόεδρο

2) Αντώνη Μαρινάκη, Αγρ. Τοπ/φο Μηχ/κο, υπάλληλο της Κτηματικής Υπηρεσίας

3) Γεώργιο Χονδροζουμάκη, Λιμενάρχη Χανίων

4) Ελένη Δοξάκη, αναπληρώτρια της Δ/ντριας της Δ/νσης Πολεοδομίας της Νομ/κής Αυτ/σης Χανίων, λόγω κωλύματος του τακτικού μέλους.

Το τακτικό και αναπληρωματικό μέλος από την Δ/νση ΠΕΧΩ Κρήτης ήταν απόντες.

Αφού διαπιστώθηκε απαρτία η επιτροπή συζήτησε το παρακάτω θέμα:

Καθορισμός των ορίων του αιγιαλού, στην περιοχή «Αμμούτσα» Κολυμβαρίου του Δήμου Κολυμβαρίου.

ΑΦΟΥ ΕΛΑΒΕ ΥΠΟΨΗ:

1) Την από 9.5.1994 γνωμοδότηση της επιτροπής καθορισμού των ορίων του αιγιαλού στην αναφερόμενη περιοχή.

2) Το 544.5/623/94/1311/28.9.94 έγγραφο του ΓΕΝ.

3) Την από 15.9.2000 γνωμοδότηση της επιτροπής καθορισμού των ορίων του αιγιαλού.

4) Την από 21.9.2000 ένσταση του Εμμανουήλ Σημαντηράκη σχετικά με τον καθορισμό της οριογραμμής του παλαιού αιγιαλού στην αναφερόμενη περιοχή.

5) Το 544.5/874/00/1540/18.12.2000 έγγραφο του ΓΕΝ με το οποίο διαχωρίζεται η υπόθεση του καθορισμού μετά την παραπάνω ένσταση του Εμμ. Σημαντηράκη προκειμένου να γίνει αυτοψία από αρμόδιους υπαλλήλους του ΓΕΝ.

6) Το 1008650/1270/Β0010/15.3.2001 έγγραφο του

Υπουργείου Οικονομικών σχετικό με τον διαχωρισμό της υπόθεσης.

7) Την 1029180/2716/Β0010/3.4.2001 απόφαση του Υπουργείου Οικονομικών (ΦΕΚ 310/Δ/01) με την οποία καθορίστηκαν οι οριογραμμές του αιγιαλού στο ένα τμήμα της υπόθεσης.

8) Το 544.5/808/01/1315/18.10.2001 έγγραφο του ΓΕΝ με τα στοιχεία που το συνοδεύουν.

9) Την 19.4.2002 αίτηση του Εμμ. Σημαντηράκη που συνοδεύεται από την τεχνική έκθεση του Αγρον. Τοπ/φου Μηχ/κού Κων/νου Πάντου με θέμα διάβρωση παράκτιας ζώνης Κολυμβαρίου - Ταυρωνίτη καθώς και την τεχνική μελέτη έργων προστασίας ακτής της παράκτιας ζώνης Κολυμβαρίου - Ταυρωνίτη Χανίων που συντάχθηκε από την τεχνική Υπηρεσία του Λιμενικού Ταμείου Χανίων. Από την παραπάνω τεχνική έκθεση προκύπτει ότι έχει γίνει διάβρωση της ακτής στην εξεταζόμενη περιοχή.

10) Την από 29.6.2002 αίτηση του Σημαντηράκη Εμμ. με την οποία υπέβαλε έκθεση του ΙΓΜΕ που αφορά τη συγκεκριμένη περιοχή.

11) Την 15861/84 (ΦΕΚ 560/Δ/84) απόφαση Νομάρχη Χανίων με την οποία έχουν καθοριστεί οριογραμμές αιγιαλού-παραλίας ανατολικά και σε συνέχεια της εξεταζόμενης υπόθεσης, χωρίς να έχει καθοριστεί οριογραμμή παλαιού αιγιαλού.

12) Το γεγονός ότι κατά τον καθορισμό των γραμμών αιγιαλού - παραλίας και παλαιού αιγιαλού δυτικά και σε συνέχεια της εξεταζόμενης περιοχής δεν είχαν προσκομιστεί ανάλογα στοιχεία εκτός από τίτλους ιδιοκτησίας.

13) Την γνώμη που σχημάτισε η επιτροπή από την αυτοψία που έκανε κατά την οποία εξετάστηκαν τα γεωμορφολογικά στοιχεία του εδάφους κλπ.

14) Το άρθρο 34 του Ν. 2971/2001 σύμφωνα με το οποίο εξακολουθούν να διέπονται από τις ισχύουσες μέχρι την έναρξη του νόμου αυτού διατάξεις, οι εκκρεμείς υποθέσεις που αφορούν τον καθορισμό των ορίων αιγιαλού-παραλίας.

14) Το τοπογραφικό διάγραμμα που συντάχθηκε τον Οκτώβριο 2001 από τον Νταουντάκη Μιχαήλ, Αγρ. Τοπ/φο Μηχ/κο, σε μία πινακίδα και σε κλίμακα 1: 500 και ελέγχθηκε για την ακρίβεια της αποτύπωσης από τον Ιωσήφ Σανδαλάκη, Αγρ. Τοπ/φο Μηχ/κο της ΤΥΔΚ Χανίων και θεωρήθηκε την 12.10.2001 από την Προϊσταμένη της ίδιας υπηρεσίας, αποφασίζουμε:

Καθορίζουμε επί του αναφερόμενου τοπογραφικού διαγράμματος:

Α) Οριογραμμή του αιγιαλού με κόκκινη συνεχή πολυγωνική γραμμή και με κορυφές Κ2, Κ3, 9.

Β) Οριογραμμή παραλίας με κίτρινη συνεχή πολυγωνική γραμμή και με κορυφές Κ2', Κ3', 9'.

Η Επιτροπή

Ο Πρόεδρος
ΛΟΥΚΑΣ ΜΠΑΣΙΑΣ

Τα Μέλη
1. ΑΝΤ. ΜΑΡΙΝΑΚΗΣ
2. Γ. ΧΟΝΔΡΟΖΟΥΜΑΚΗΣ
3. ΕΛΕΝΗ ΔΟΞΑΚΗ


ΠΙΝΑΚΑΣ ΣΥΝΤΕΤΑΓΜΕΝΩΝ ΣΤΑΘΕΡΩΝ ΣΗΜΕΙΩΝ		
ΣΗΜΕΙΟ	X	Y
κορυφή Κ2 Αιγιαλού	206178,50	170693,68
Στάση Σ1	206110,46	170660,70
Στάση Σ2	206188,86	170689,84
Στάση Σ3	206438,94	170600,39
Στάση Σ4	206253,65	170621,15
κορυφή 9 Αιγιαλού	206408,54	170615,35

Τα σημεία εξαρτήθηκαν από τα παρακάτω τριγωνομετρικά της Γ.Υ.Σ.:

Καμιοσιανά	206178,50	170693,68
Βιτσιλόπετρο	206110,46	170660,70
Τρούλος Ροδοπού	206188,86	170689,84

Το σύστημα συντεταγμένων είναι: εγκάρσια μερκατορική προβολή 3^ο με κέντρο φύλλου $\varphi=35^{\circ} 45'$ $\lambda=0^{\circ} 15'$ από Αθήνα.

Ακριβή φωτο
από το πρωτότυπο του αρχείου
της Καμ. Υπηρεσίας

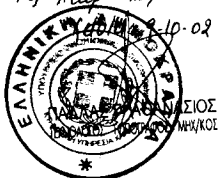

Χανιά, 0κτ. 2001
Ο μηχανικός

ΜΙΧΑΗΛ Γ. ΝΤΑΟΥΝΤΑΚΗΣ
ΔΙΠ. ΤΟΠΟΓΡΑΦΟΣ ΜΗΧΑΝΙΚΟΣ
ΠΟΛ.Τ. ΕΚΔΟΣΗΣ Α.Τ.Θ.
ΜΕΛΟΣ Τ.Ε.Ε. ΑΡΙΘΜΟΣ ΜΗΤΡΩΟΥ 30181
ΝΕΑΡΧΟΥ 24 ΧΑΝΙΑ ΤΗΛ.


	ΘΕΜΑ	Καθορισμός Οριογραμμών Αιγιαλού και Παραλίας	
	ΤΟΠΟΘΕΣΙΑ	Κατωστράτι ή Βρωμόνερο, ή Τρούμπα ή Γιαλός, Μινωθιανά Δήμου Κολυμβαρίου	
	ΕΠΙΛΕΓΟΜΕΝΟΣ	Εμμανουήλ Σημαντηράκης- Βαρβάρα Νεονάκη	
	ΘΕΜΑ ΣΧΕΔΙΟΥ	Τοπογραφική αποτύπωση	ΚΑΙΜΑΣ 1:500


ΠΕΡΙΟΧΗ: ΑΜΜΟΥΤΣΕΣ, ΚΑ
ΒΡΩΜΟΝΕΡΟ Ή
ΓΙΑΛΟΣ, ΜΙΝΩΘΙΑ,
ΕΠΑΡΧΙΑ: ΚΙΣΣΑΜΟΥ
ΑΡΜΟΔΙΑ ΟΙΚΟΝΟΜΙΚΗ ΕΦΣ
ΝΟΜΑΡΧΙΑ ΧΑΝΙΩΝ

ΙΣΟΔ

ΤΡΙΓΩΝΟΜΕΤΡΙΚΗ ΕΞΑΡΤΗΣ
ΕΓΚΑΡΣΙΑ ΜΕΡΚΑΤΟΡΙΚΗ Π
ΥΦΟΜΕΤΡΙΚΗ ΑΦΕΤΗΡΙΑ: Ν


ΜΕΘΟΔΟΣ ΑΠΟΤΥΠΩΣΗΣ: -
ΧΡΟΝΟΛΟΓΙΑ ΑΠΟΤΥΠΩΣΗΣ

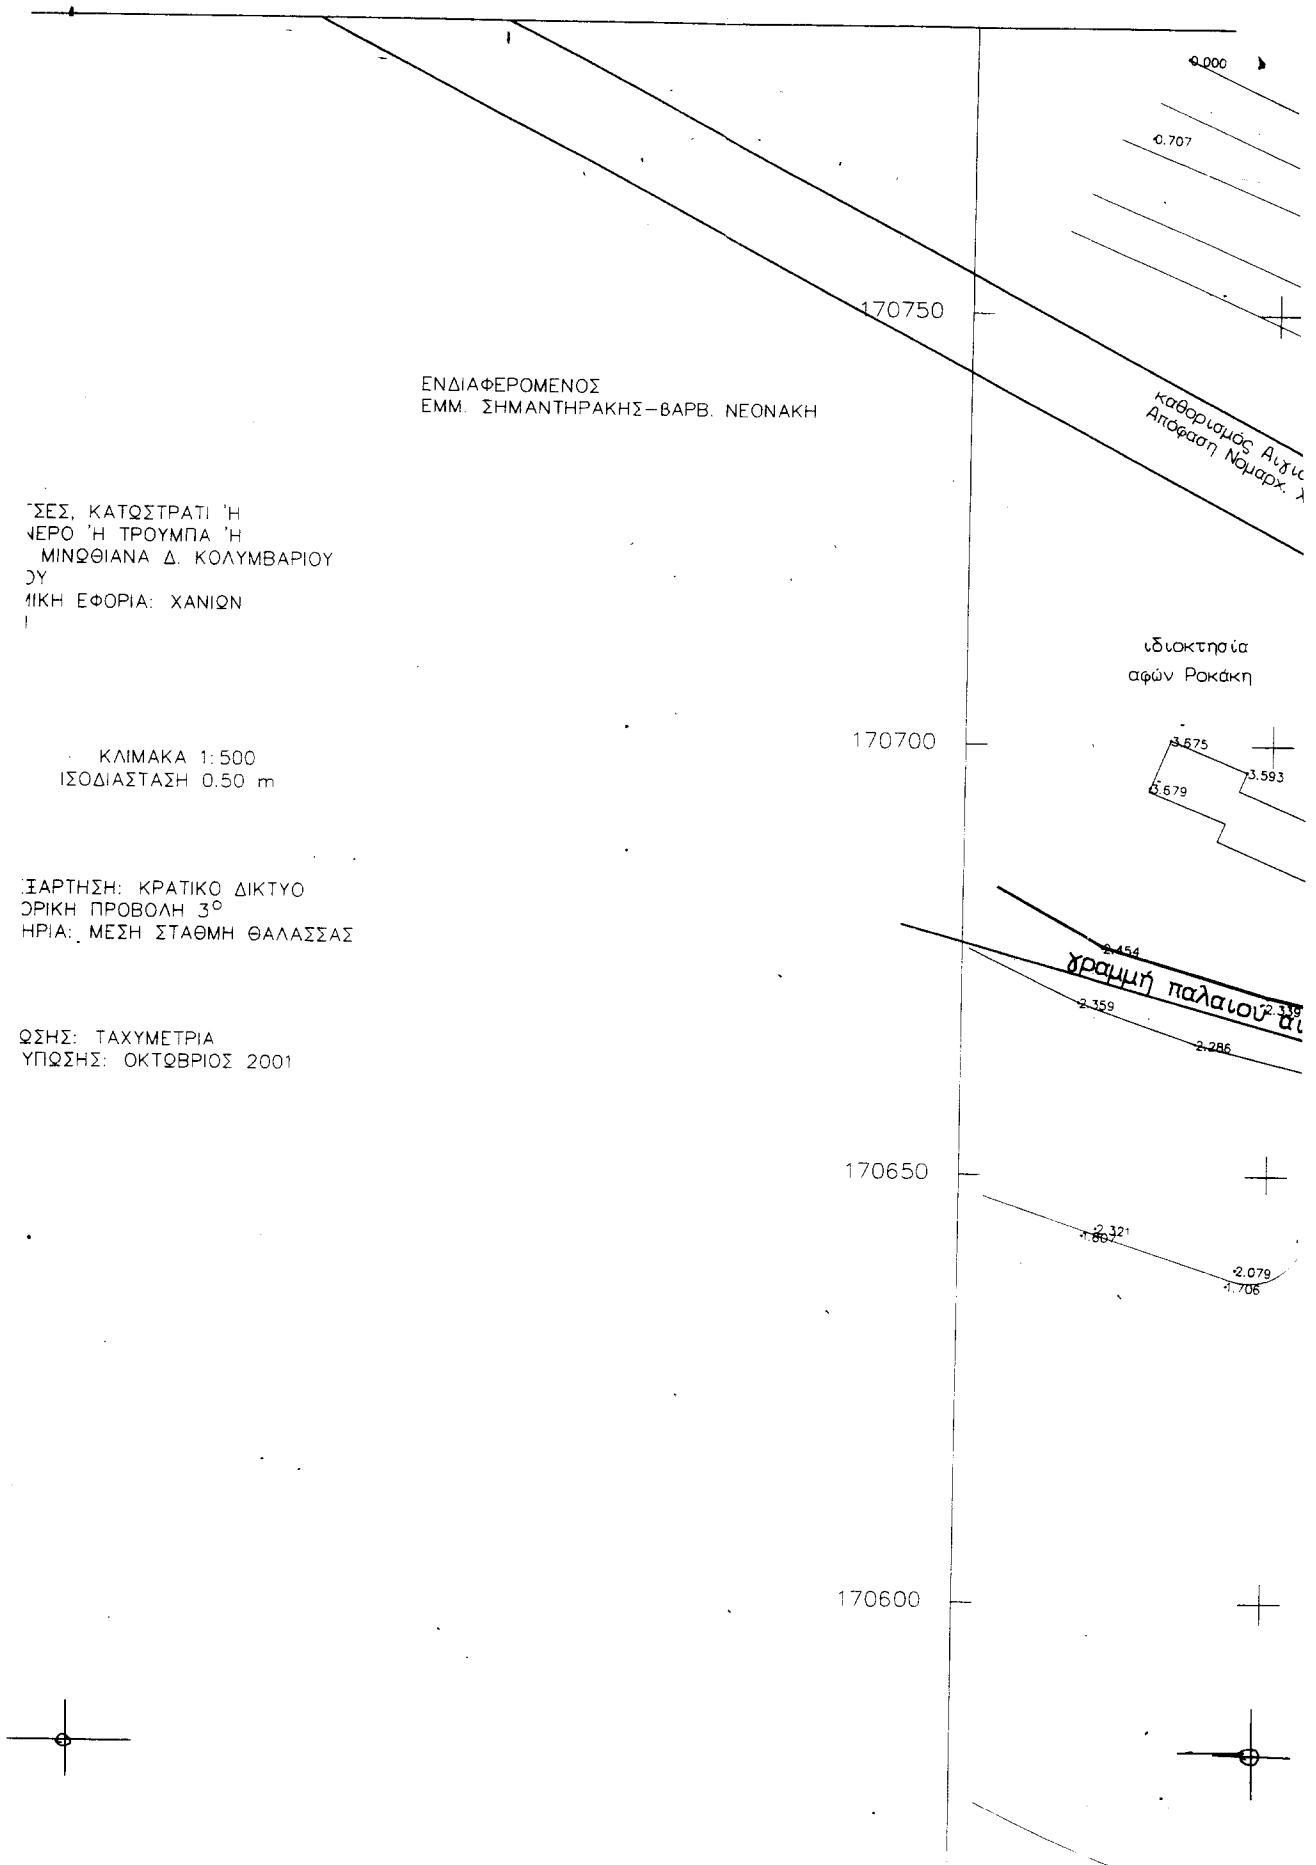

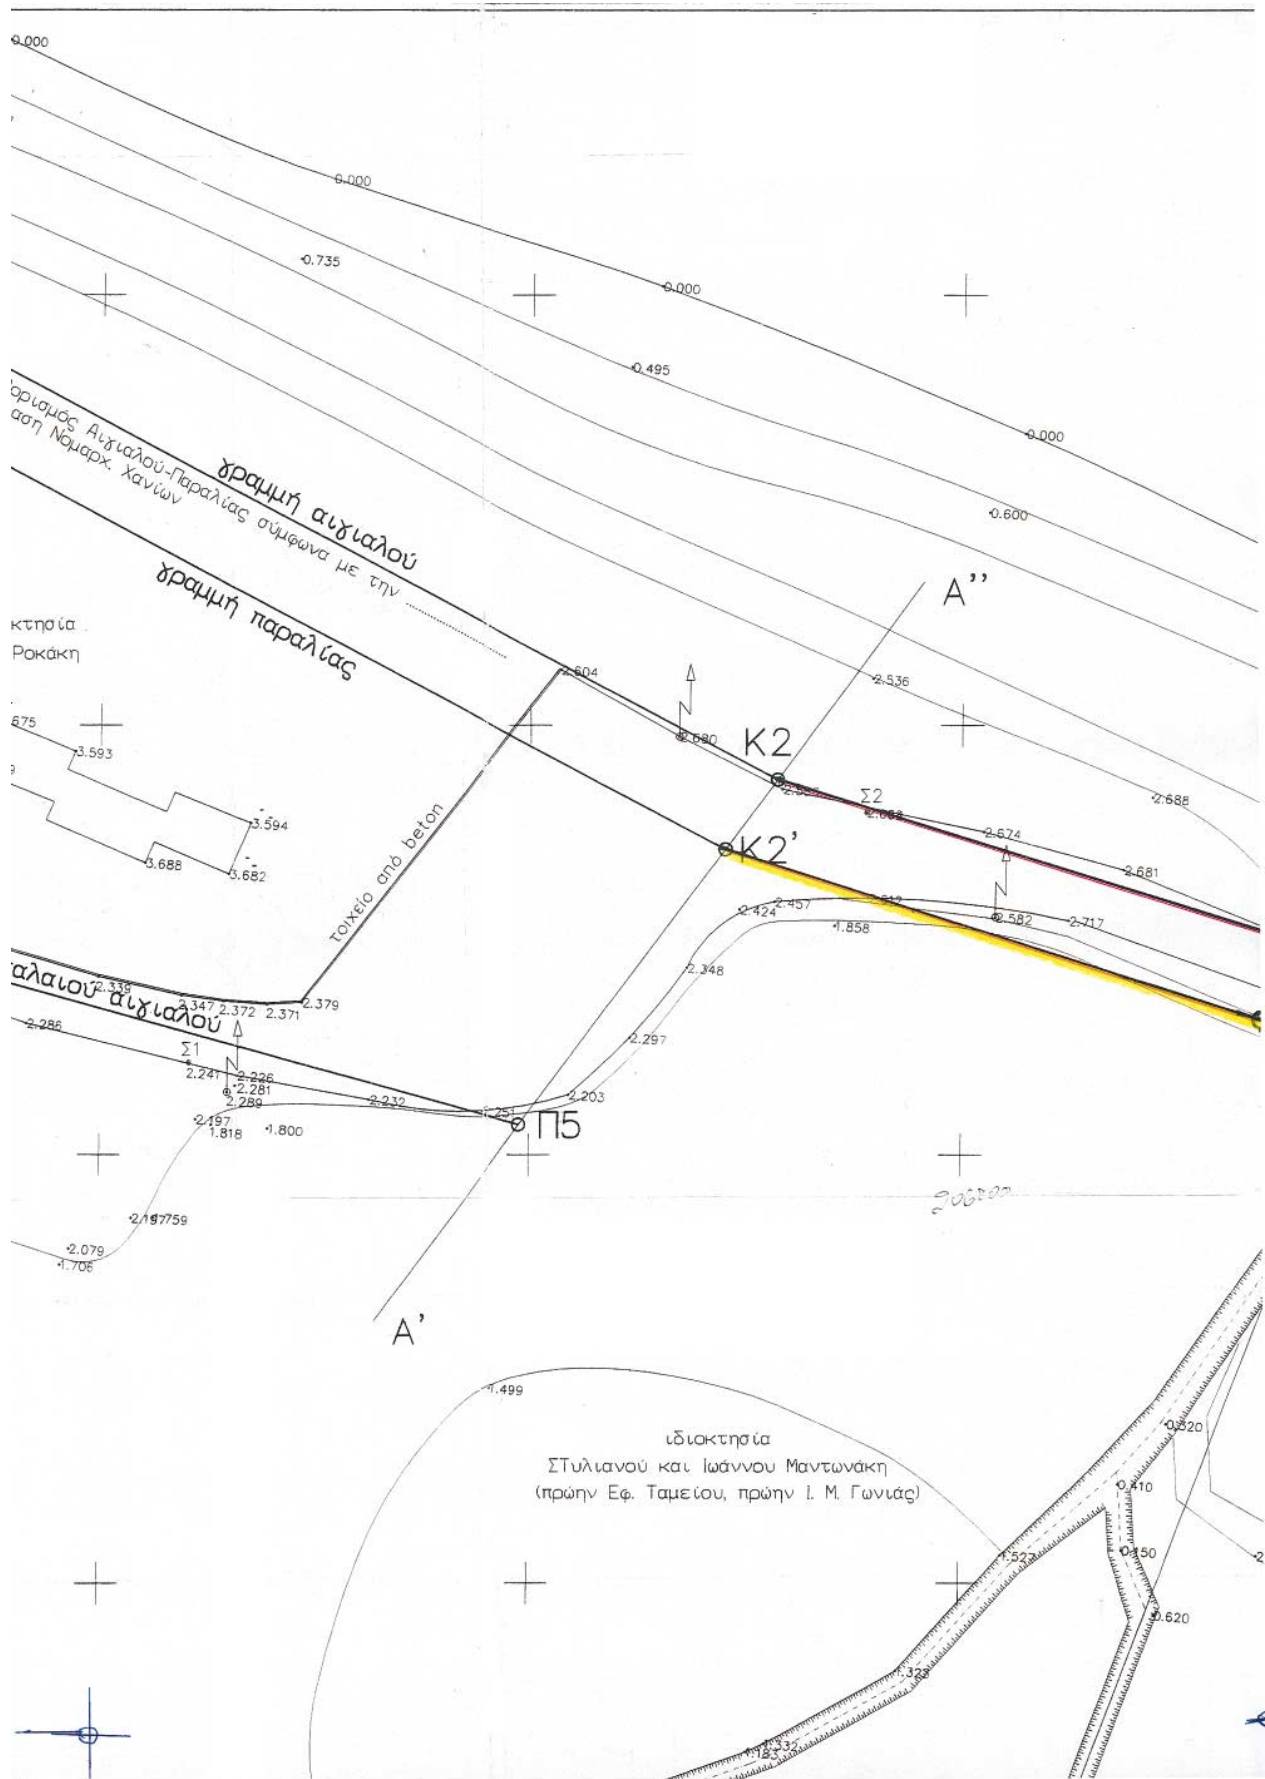



Συντεταγμένες Κορυφογραμμής Λεωφόρου	X		Ψ
	K3	170674.75	206239.00
Παράλιας	K3'	170665.60	206235.00

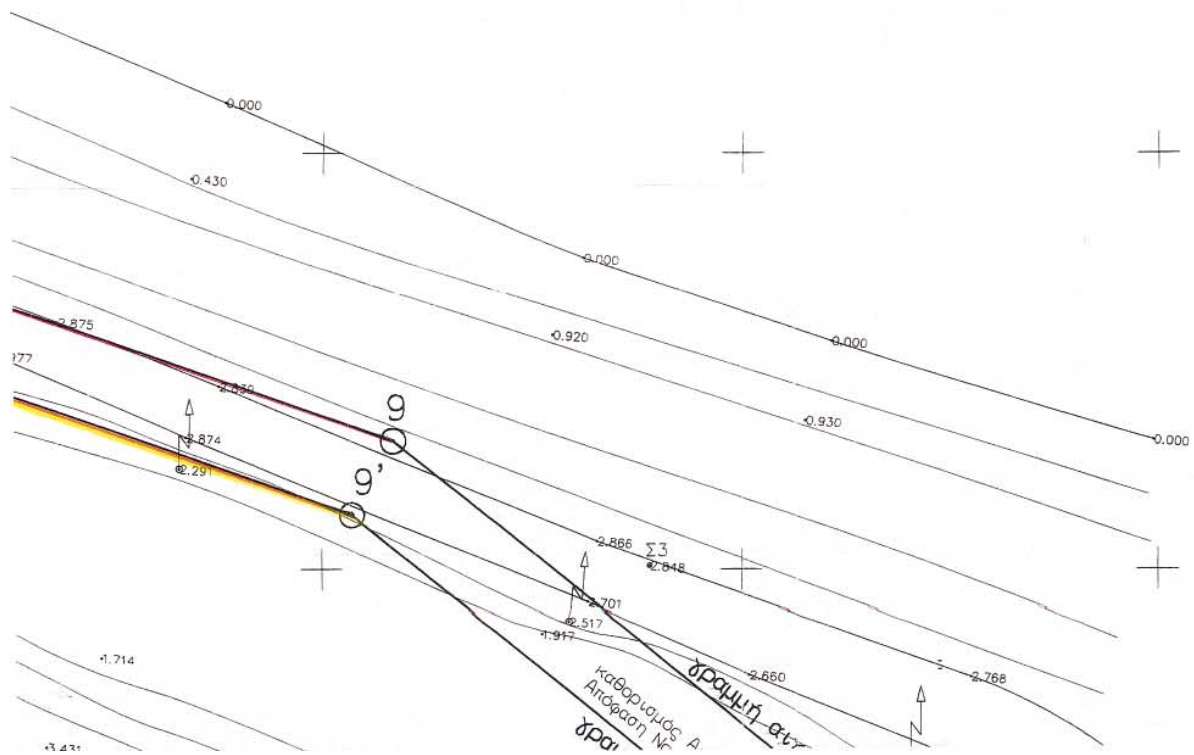



ΕΘΝΙΚΟ ΤΥΠΟΓΡΑΦΕΙΟ
Για τεχνικούς λόγους στο σχεδιαγράμμα
έγινε σμίκρυνση κατά ποσοστό 58 %

για τον επιτόπιο έλεγχο
των στοιχείων
ο μηχ/κός της ΤΥΓΚ Χανίων

ΙΩΣΗΦ ΣΑΥΔΑΝΑΚΗΣ

ΘΕΩΡΗΘΗΚΕ
Χανιά...12.10.....2001
η πρ/νη Τ.Υ.Δ.Κ.Χανίων

ΕΡ. ΧΟΥΛΑΧΗ

ΥΠΟΜΝΗΜΑ ΕΠΙΤΡΟΠΗΣ

1. Το παρόν τοπογραφικό διάγραμμα συνοδεύει την από 10.7.02 έκθεση της επιτροπής καθορισμού των ορίων του αιγιαλού (άρθρο 100 του Π.Δ. 284/88).
2. K2, K3, K' (κόκκινη) οριογραμμή αιγιαλού.
K2, K3, K' (κίτρινη) οριογραμμή παραλίας.
P5 (μπλε) οριογραμμή παλαιού αιγιαλού.
3. Οι κορυφές των οριογραμμών εξασφαλίζονται όπως σημειώνεται στο σχήμα δι' αποστάσεων από σταθερά σημεία.

Ο ΠΡΟΕΔΡΟΣ



Α. Μπαβίας

Το παρόν συνοδεύει την
υπ' αριθμόν.....
έκθεση της επιτροπής, η οποία
επικυρώθηκε με την υπ' αριθμόν.....
απόφασή μας.

ΤΑ ΜΕΛΗ

1. Μαρινάκης Αντώνης
2. Γιαννοπούλου Γεωργία
3. Δοξιάκης Εφραίμ



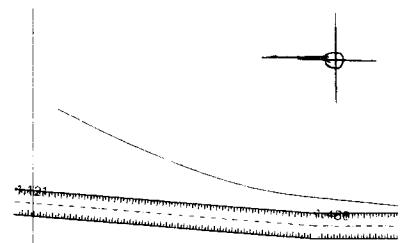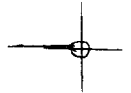

170550

170500

170450



0.00

απόσπασμα χάρτη 1:5000

7520/2.42.74
ΦΕΚ 2090/74
3564/5.10.70
Πίνακας Υψομέτρων
δω 16χ54
258/4/70

Καλυμνάριον

Αποτύπωση
1:2.1000

περιοχή αποτύπωσης

Μινωδιανή

34.592
7201

1630

Σ1

