



04010352211020012



9115

# ΕΦΗΜΕΡΙΣ ΤΗΣ ΚΥΒΕΡΝΗΣΕΩΣ

## ΤΗΣ ΕΛΛΗΝΙΚΗΣ ΔΗΜΟΚΡΑΤΙΑΣ

ΤΕΥΧΟΣ ΤΕΤΑΡΤΟ

Αρ. Φύλλου 1035

22 Νοεμβρίου 2002

### ΠΕΡΙΕΧΟΜΕΝΑ

#### ΑΠΟΦΑΣΕΙΣ

- Κήρυξη αναγκαστικής συμπληρωματικής απαλλοτριώσεως έκτασης 204,95 τ. μ. για την "κατασκευή αγωγού ύδρευσης Φ. 1600 ενίσχυσης του υδραγωγείου Μόρνου Υλίκης για το τμήμα Κρεμάδα - Κλειδί - Δαφνούλα"..... 1
- Κήρυξη ως αναδασωτέας εκτάσεως 15,350 στρεμμάτων, στη θέση "Γιάσεν" του Δημοτικού Διαμερίσματος Προφ. Ηλία του Δήμου Μενηίδος του Νομού Πέλλας. .... 2

#### ΑΠΟΦΑΣΕΙΣ

- Αριθ. Δ12α/Φ.ΕΥΔΑΠ/35376 (1)
- Κήρυξη αναγκαστικής συμπληρωματικής απαλλοτριώσεως έκτασης 204,95 τ. μ. για την "κατασκευή αγωγού ύδρευσης Φ. 1600 ενίσχυσης του υδραγωγείου Μόρνου Υλίκης για το τμήμα Κρεμάδα - Κλειδί - Δαφνούλα".

#### Ο ΥΠΟΥΡΓΟΣ

#### ΠΕΡ/ΝΤΟΣ, ΧΩΡ/ΞΙΑΣ ΚΑΙ ΔΗΜ. ΕΡΓΩΝ

Έχοντας υπόψη:

- Τις διατάξεις του άρθρου 28 του Ν. 1068/1980 "Περί συστάσεως ενιαίου φορέα Ύδρευσης - Αποχέτευσης Πρωτεύουσας" ΦΕΚ 190/23-8-1980 τ.Α' & του Ν. 2744/99 ΦΕΚ 222/Α/99.
- Το Ν. 2882/01 ΦΕΚ 17Α'/2001 "Κώδικας Αναγκαστικών Απαλλοτριώσεων".
- Τις διατάξεις του Π.Δ/τος 76/85 (ΦΕΚ 27/Α/1.3.85) "Κωδικοποίηση σε ενιαίο κείμενο του Νόμου 1065/1980 με τίτλο Δημοτικός και Κοινοτικός Κώδικας" των ισχυουσών διατάξεων του "Δημοτικού & Κοινοτικού Κώδικα" όπως τροποποιήθηκαν και συμπληρώθηκαν.
- Τις διατάξεις του Π. Δ/τος 69/88 (ΦΕΚ 28/Α/88) "Ορ-

γανισμός της Γεν. Γραμματείας Δημοσίων Έργων", όπως τροποποιήθηκε και συμπληρώθηκε.

5. Το με αριθμ. Δ6/1141/8.7.2002 έγγραφο της Δ/σης Ύδρευσης - Αποχέτευσης Δ6 της ΓΓΔΕ του ΥΠΕΧΩΔΕ σχετικό με την απαλλοτρίωση του θέματος.

6. Την 13565/16.1.2002 απόφαση του Διοικητικού Συμβουλίου της ΕΥΔΑΠ με την οποία εγκρίνεται η απαλλοτρίωση ακινήτων εκτάσεως 204,95 τ.μ. για την κατασκευή του έργου του θέματος, το κόστος της οποίας εκτιμάται σε 190 ευρώ.

7. Το με Δ16α/03/318/Α.Φ./6.5.1991 έγγραφο της Γ.Γ.Δ.Ε. του ΥΠΕΧΩΔΕ, "Περί επιλογής και τοποθέτησης Γενικών Δ/ντών".

8. Την κοινή απόφαση Δ16α/04/773/29.11.1990 (ΦΕΚ 476/Β/30.11.1990) των Υπουργών Προεδρίας και ΥΠΕΧΩΔΕ "Περί εξαιρέσεως Διοικητικών πράξεων και εγγράφων από τον κανόνα των τριών υπογραφών".

9. Την Υ6/2001 (ΦΕΚ 1484Β) απόφαση ανάθεσης αρμοδιοτήτων στους Υφυπουργούς ΠΕΧΩΔΕ Ιωάννη Τσακλίδη και Ροδούλα Ζήση, αποφασίζουμε:

Κηρύσσουμε αναγκαστική συμπληρωματική απαλλοτρίωση έκτασης συνολικής επιφάνειας 204,95 τ.μ. για την "κατασκευή αγωγού ύδρευσης Φ. 1600 ενίσχυσης του υδραγωγείου Μόρνου Υλίκης για το τμήμα Κρεμάδα - Κλειδί - Δαφνούλα", όπως σημειώνεται με κόκκινη γραμμή στο συνημμένο τοπογραφικό διάγραμμα αριθμ. ΑΖ90α/2001 σε κλίμακα 1: 100 και σχετικό κτηματολογικό πίνακα, που συντάχτηκε από την ΕΥΔΑΠ και θεωρήθηκε από το Διευθυντή της Δ/σης Ύδρευσης και Αποχέτευσης (Δ6) της ΓΓΔΕ/ΥΠΕΧΩΔΕ Θ. Μπακόπουλο στις 8.7.2002.

Στην έκταση που απαλλοτριώνεται προβάλλουν δικαιώματα κυριότητας οι: α) Χαράλαμπος Κωνσταντίνου και β) Παντελής Παππούς.

Η απαλλοτρίωση κηρύσσεται υπέρ και με δαπάνες της ΕΥΔΑΠ.

Η απόφαση αυτή να δημοσιευθεί στην Εφημερίδα της Κυβερνήσεως.

Αθήνα, 3 Νοεμβρίου 2002


Ο ΥΦΥΠΟΥΡΓΟΣ

Ι. ΤΣΑΚΛΙΔΗΣ



8500

8600

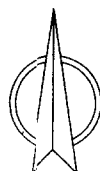

## ΕΥΡΗΜΑΤΩΝ

ΓΝΟΜΕΝΗ ΟΔΕΤΣΗ  
ΥΤΟΠΟΣ  
ΑΓΩΓΟΣ


ΕΚΚΕΝΩΤΗΣ







210.90

ΑΡΧΑΙΟΛΟΓΙΚΟΣ ΧΩΡΟΣ



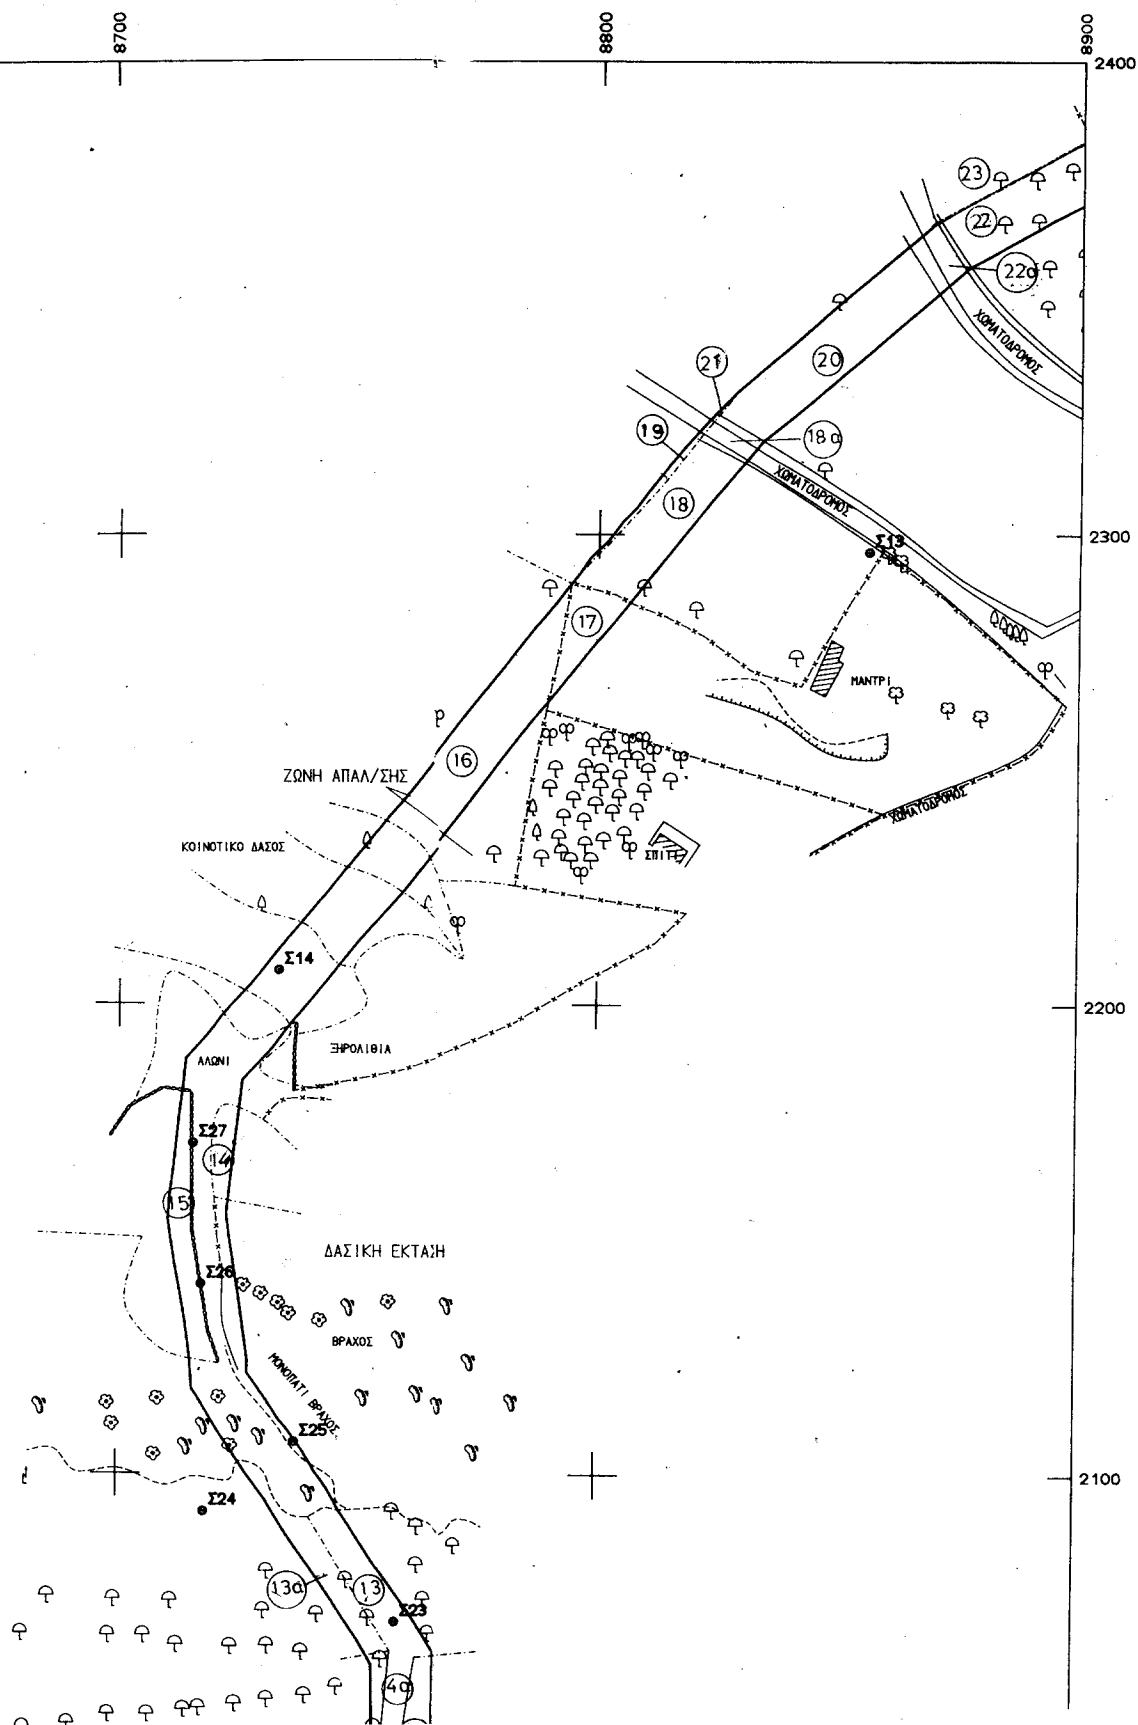

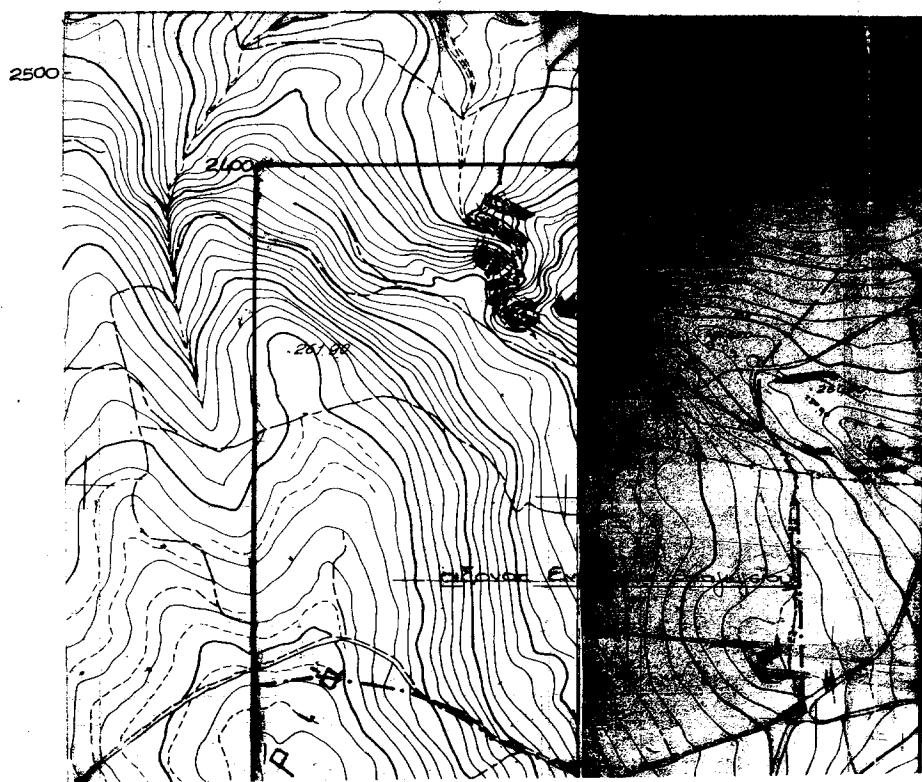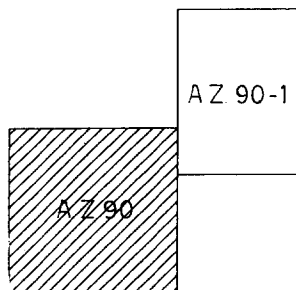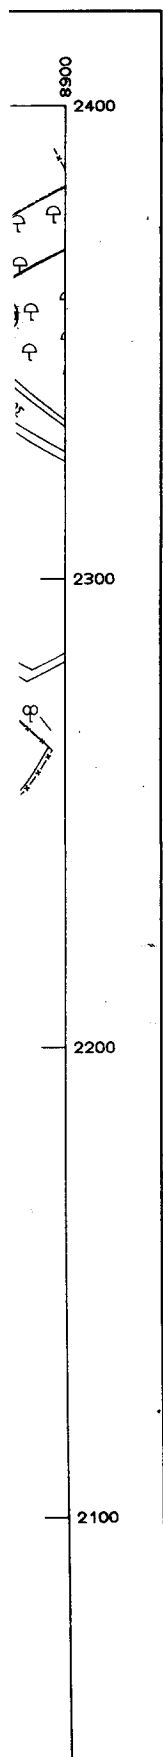

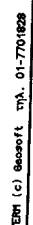






ολογικός Πίνακας Συμπληρωματικής απαλλοτριώσεως  
82<sup>ης</sup> απαλλοτριώσεως Ενωτικού αρμωμού ΧΘ. 5+0.80

| α/α | Ιδιοκτήτης                 | Διεύθυνση                                     | Εμβαδόν<br>m <sup>2</sup> | Είδος  | Δένδρα           |
|-----|----------------------------|-----------------------------------------------|---------------------------|--------|------------------|
| 1.  | Χαραλαμπος<br>Λωνεταντίνου | Βάλτου 2<br>Περιοτέρι 1112131<br>τηλ. 5911715 | 97.45                     | αμφοός |                  |
| 2.  | Παντελής<br>Παππους        | Διάντος 93<br>Ίλιον<br>2011565 τηλ.           | 107.50                    | αμφοός | 1 ελίο<br>μεγάλη |
|     |                            | Σύνολο                                        | 204.95                    |        |                  |

$$E = 5.425,64 \cdot \mu^2$$

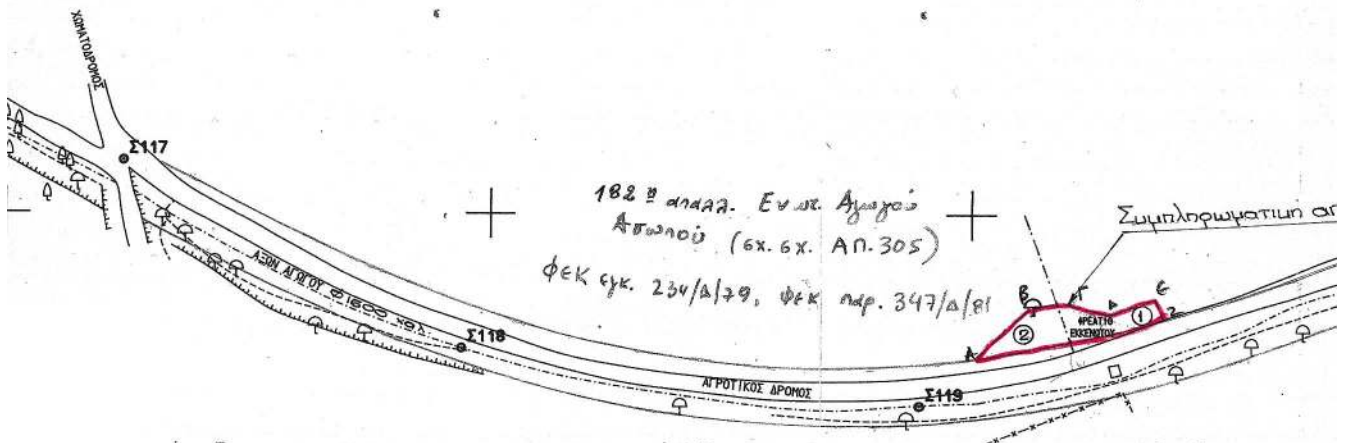

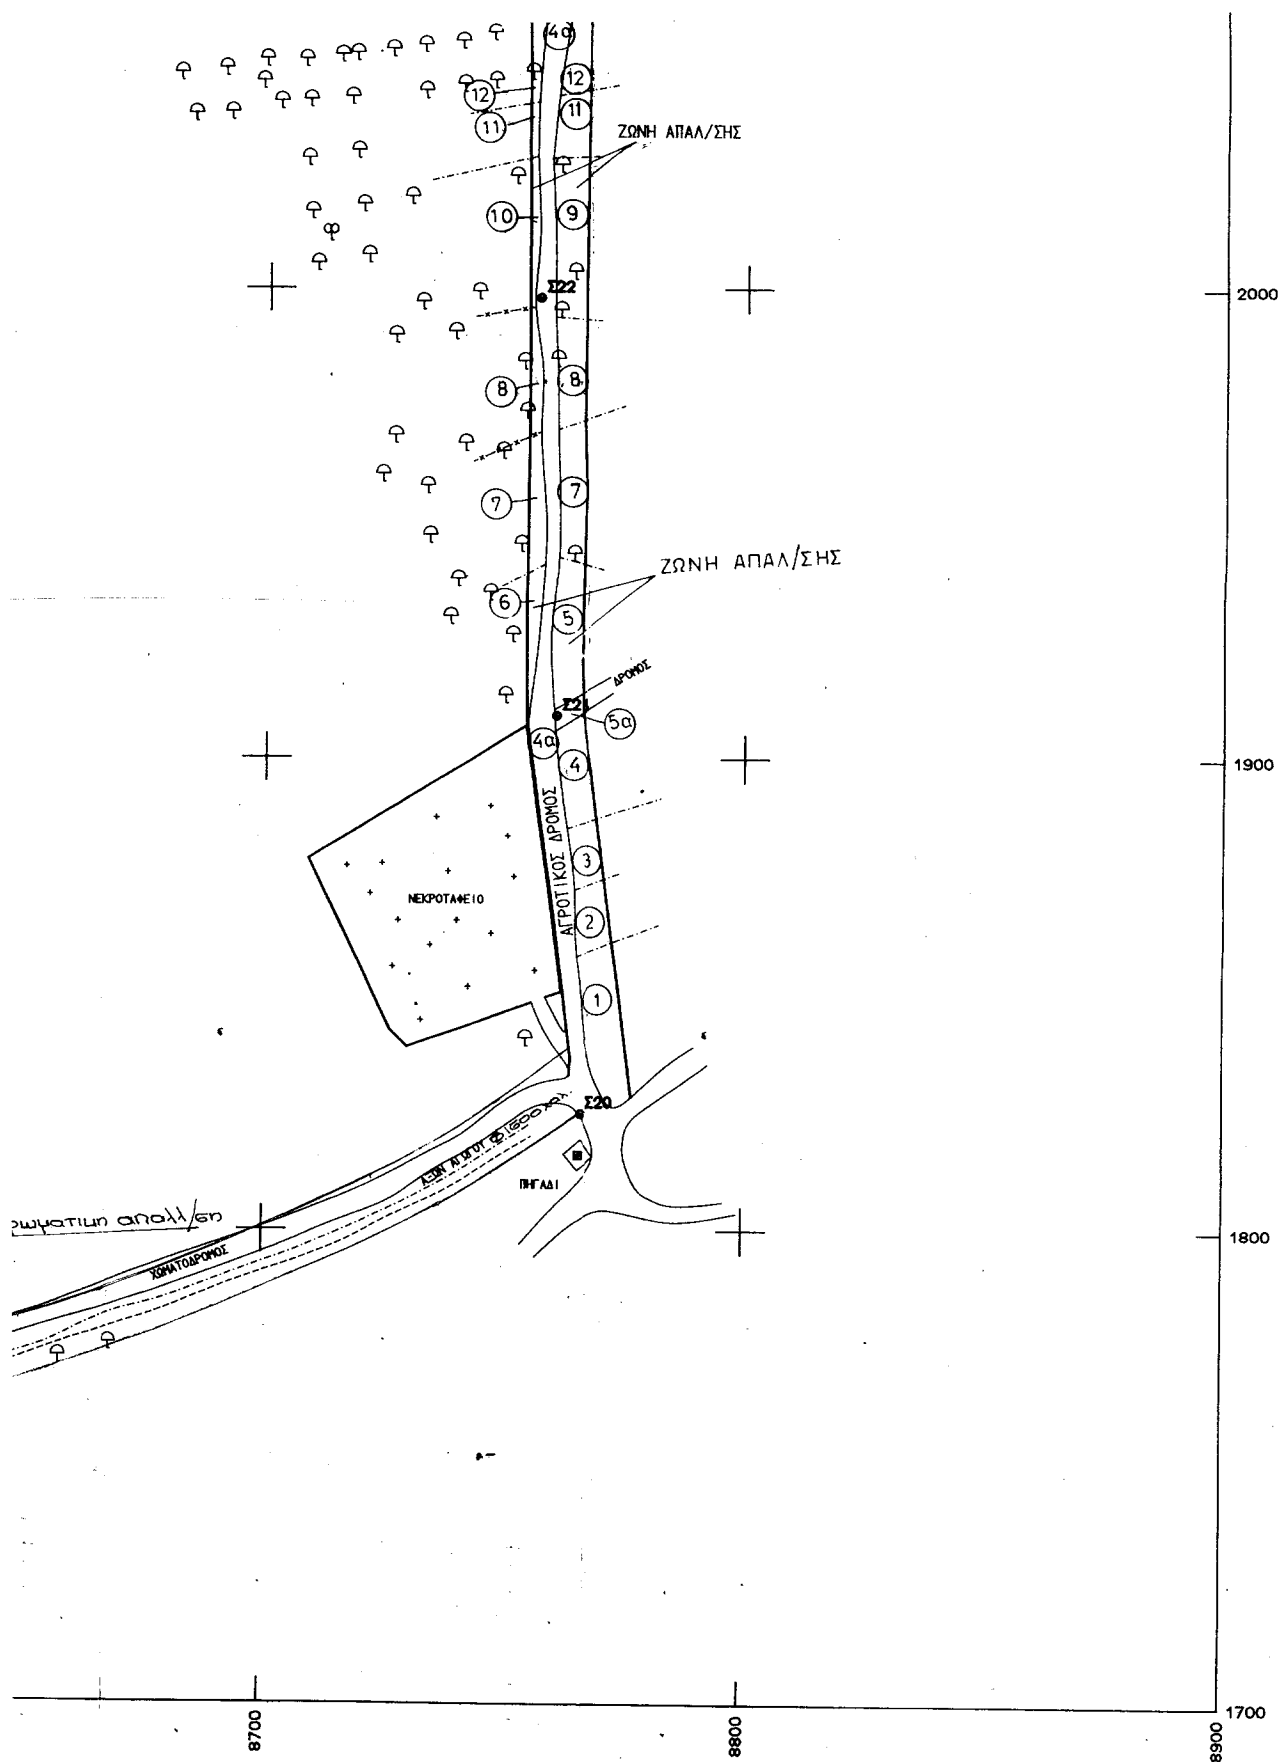

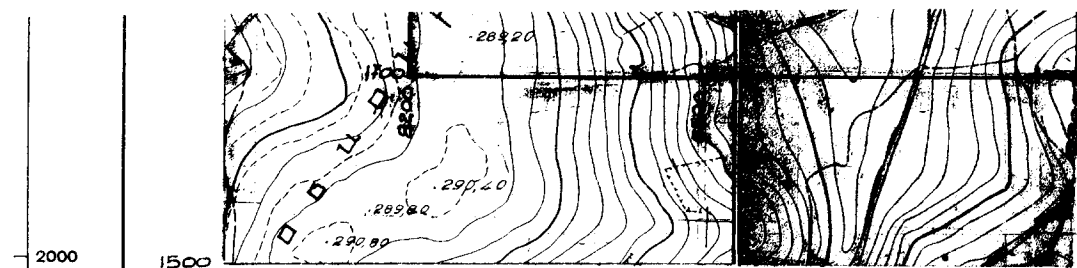

ΘΕΩΡ. ΕΡΓΟΥ

Φ.Χ. Γ.Υ.Σ 64233 ΚΛ. 1:5000

Φ.Χ. Γ.Υ.Σ 64234 ΚΛ. 1:5000

ΑΚΤΩΝ  
ΑΝΤΙΓΡΑΦΟ

ΕΥΔΑΠ  
ΥΠΗΡΕΣΙΑ ΤΟΠΟΓΡΑΦΗΣΕΩΝ  
ΚΑΙ ΚΤΗΜΑΤΟΛΟΓΙΟΥ  
ΠΡΟΤΕΥΟΥΣΑΣ

ΘΕΩΡΗΘΗΚΕ  
Αθήνα 8.7.2002  
Ο ΔΙΕΥΘΥΝΤΗΣ ΔΕ  
ΓΕΩΡΓΙΟΣ ΜΠΑΚΟΠΟΥΛΟΣ

Αρχειο

|   |                            |                       |                 |
|---|----------------------------|-----------------------|-----------------|
| ΑΝΑΘΕΩΡΗΣΗ   |                            | ΗΜΕΡΟΜΗΝΙΑ ΥΠΟΓΡΑΦΗ   |                 |
| ΕΤΑΙΡΕΙΑ ΥΔΡΕΥΣΗΣ ΚΑΙ ΑΠΟΧΕΤΕΥΣΗΣ ΠΡΩΤΕΥΟΥΣΑΣ<br>(Ε.Υ.Δ.Α.Π)<br>ΔΙΕΥΘΥΝΣΗ ΕΡΓΩΝ ΥΔΡΕΥΣΗΣ<br>ΥΠΗΡΕΣΙΑ ΤΟΠΟΓΡΑΦΗΣΕΩΝ ΚΑΙ ΚΤΗΜΑΤΟΛΟΓΙΟΥ                                              |                            | ΑΘΗΝΑ<br>Ο ΔΙΕΥΘΥΝΤΗΣ |                 |
| <p>ΣΥΜΠΛΗΡΩΜΑΤΙΚΗ ΕΠΙΤΑΣΗ-ΑΝΑΤΙΣΗ<br/>ΕΝΩΤΙΚΟ ΥΔΡΑΓΩΓΕΙΟ ΚΡΕΜΑΔΑ-ΚΛΕΙΔΙ-ΔΑΦΝΟΝΙΑ<br/>ΕΠΙΤΑΣΗ m' ΑΝΑΤΙΣΗ<br/>ΑΓΩΓΟΣ ΕΝΙΣΧΥΣΗΣ Φ1600<br/>Χ.Θ.5+080, λόγω αρχαιοταύμων ερρημάτων</p> |                            |                       |                 |
| ΗΜΕΡΟΜΗΝΙΑ   | ΥΠΟΓΡΑΦΗ                   | ΚΛΙΜΑΚΑ               | ΑΡΙΘΜΟΣ ΣΧΕΔΙΟΥ |
| ΑΝΗ ΣΤΟΙΧΕΙΩΝ<br>ΙΟΥΛΙΟΣ 1997   | Ν.ΚΥΠΡΙΔΑΚΗΣ               | 1:1000                | Α.Ζ 90α         |
| ΑΠΟΔΟΣΗ<br>3/2001   | ΒΑΛ. ΠΑΝΤΕΡΑ               |                       |                 |
| ΣΧΕΔΙΑΣΗ   |                            |                       |                 |
| ΕΛΕΓΧΟΣ   | ο. ΑΥΖΗΛΑΝ<br>Β. ΚΑΤΡΟΝΙΚΑ |                       |                 |

Αριθ. 2380

(2)

Κήρυξη ως αναδασωτέας εκτάσεως 15,350 στρεμμάτων, στη θέση "Γιάσεν" του Δημοτικού Διαμερίσματος Προφ. Ηλία του Δήμου Μενηίδος του Νομού Πέλλας.

Ο ΓΕΝΙΚΟΣ ΓΡΑΜΜΑΤΕΑΣ  
ΠΕΡΙΦΕΡΕΙΑΣ ΚΕΝΤΡΙΚΗΣ ΜΑΚΕΔΟΝΙΑΣ

Έχοντας υπόψη:

1) Την παρ. 3 του άρθρου 117 του Συντάγματος της χώρας.

2) Τις περί διοικητικής αποκέντρωσης διατάξεις.

3) Τις δ/ξεις του Ν.998/79 "Περί προστασίας δασών και δασικών εν γένει εκτάσεων " και συγκεκριμένα α) του αρθ.41 παρ.1 β) του αρθ.38 παρ. 1 γ) του αρθ.70 όπως συμπληρώθηκε με το αρθρ. 12 παρ.2 του Ν. 2040/92

4) Τις δ/γές του Υπ. Γεωργίας:

α) 160417/1180/80, β) 182447/3049/80 γ) 154659/24.5.82.

5) Τις διατάξεις του Ν.2218/94 "Περί ίδρυσης Νομαρχιακής αυτ/σης κ.λ.π." και τα άρθρα 4 παρ.7 και 6 παρ.7 του Ν.2240/94 "Συμπλήρωση διατάξεων για τη Νομ. αυτ/ση κ.λ.π."

6) Το Ν.2503/97 "Διοίκηση, οργάνωση, στελέχωση της Περιφέρειας κ.λ.π."

7) Την 5631/26.7.2000 (ΦΕΚ 1339/Β/2000) (ΟΡΘΗ ΕΠΑΝΑΛΗΨΗ) απόφαση του Γενικού Γραμματέα Περιφέρειας Κεντρικής Μακεδονίας "Ορισμός εισηγητών και μεταβίβαση εξουσίας υπογραφής Μ.Ε.Γ.Γ.Π.Κ.Μ κ.λ.π."

8) Την 3745/4.11.2002 πρόταση του Δασαρχείου Έδεσσας περί κήρυξης αναδασωτέας της αναφερόμενης στο θέμα έκτασης, αποφασίζουμε:

Κηρύσσουμε αναδασωτέα, με σκοπό την αποκατάσταση της δασικής βλάστησης με φυσική και τεχνική αναδάσωση, την Δημόσια δασική έκταση 15,350 στρεμμάτων, που διαπιστώθηκε ότι εκχερσώθηκε κατά την 31η Οκτωβρίου 2002 και βρίσκεται στη θέση "Γιάσεν", του Δημοσίου δάσους Προφ. Ηλία, του Δημοτικού Διαμερίσματος Προφ. Ηλία, του Δήμου Μενηίδος. Η έκταση αυτή προσδιορίζεται από τα στοιχεία Α, Β, Δ, Ε, Γ, Η, Ι, Ζ, Κ, Λ, Μ, Ν, Α, όπως φαίνεται στο συνημμένο διάγραμμα και η θέση της είναι σημειωμένη στο απόσπασμα φύλλου χάρτη ΓΥΣ "ΕΔΕΣΣΑ" κλιμ. 1:50.000 τα οποία αποτελούν αναπόσπαστο μέρος της απόφασης αυτής και έχει όρια:

Ανατολικά: Με το 172 αγροτεμάχιο.

Δυτικά: Με δημόσιο δάσος.

Βόρεια: Με δημόσιο δάσος.


Νότια: Με δημόσιο δάσος.

Η απόφαση αυτή να δημοσιευθεί στην Εφημερίδα της Κυβερνήσεως.

Έδεσσα, 5 Νοεμβρίου 2002

Με εντολή Γεν. Γραμματέα Περιφέρειας  
Ο Διευθυντής Δασών Πέλλας  
ΓΕΩΡΓΙΟΣ ΖΗΣΗΣ

**ΕΘΝΙΚΟ ΤΥΠΟΓΡΑΦΕΙΟ**  
Για τεχνικούς λόγους στο σχεδιάγραμμα  
έγινε σμίκρυνση κατά ποσοστό 78 %

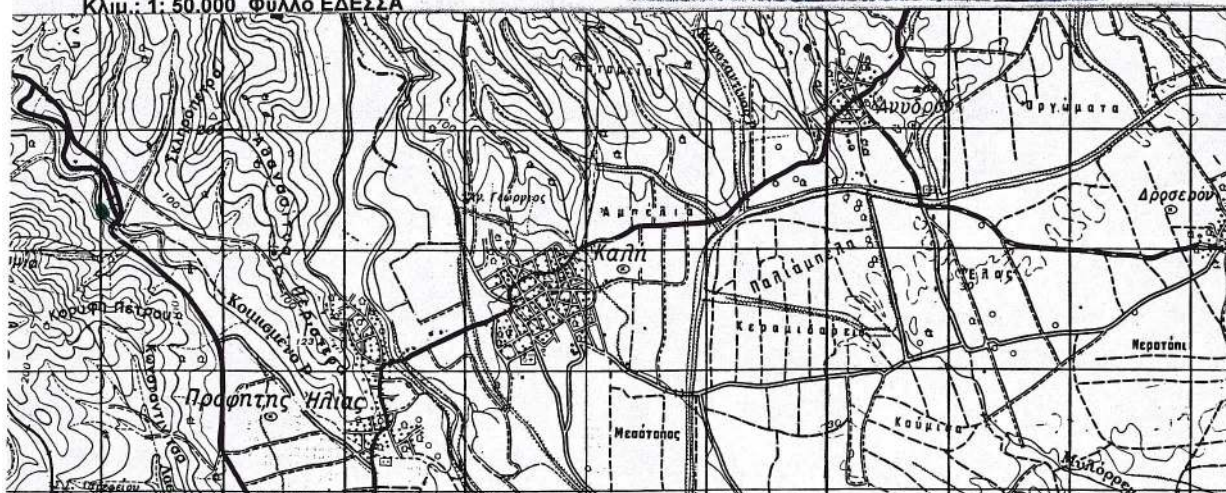

ΕΚΧΕΡΩΘΕΙΣΑ ΕΚΤΑΣΗ

Ο ΔΑΣΑΡΧΗΣ

ΔΗΜΗΤΡΗΣ ΨΥΧΟΓΙΟΣ  
ΔΑΣΟΛΟΓΟΣ

ΕΡΕΥΝΑ 5-11-2002  
Ο ΔΙΝΤΗΣ ΔΑΔΩΝ ΠΕΛΛΑΣ  
Ζήσης Γεώργιος  
Διευθυντής

ΣΩΤΗΡΗΣ ΝΤΙΝΟΠΟΥΛΟΣ  
ΔΑΣΟΛΟΓΟΣ

**ΕΘΝΙΚΟ ΤΥΠΟΓΡΑΦΕΙΟ****ΕΦΗΜΕΡΙΣ ΤΗΣ ΚΥΒΕΡΝΗΣΕΩΣ**

ΚΑΠΟΔΙΣΤΡΙΟΥ 34 \* ΑΘΗΝΑ 104 32 \* TELEX 223211 YPET GR \* FAX 010 52 21 004

ΗΛΕΚΤΡΟΝΙΚΗ ΔΙΕΥΘΥΝΣΗ: <http://www.et.gr>e-mail: [webmaster@et.gr](mailto:webmaster@et.gr)**ΠΛΗΡΟΦΟΡΙΕΣ ΔΗΜΟΣΙΕΥΜΑΤΩΝ Φ.Ε.Κ.: Τηλ. 1464**Πληροφορίες Α.Ε. - Ε.Π.Ε. και λοιπών Φ.Ε.Κ.: **010 527 9000****ΠΕΡΙΦΕΡΕΙΑΚΑ ΓΡΑΦΕΙΑ ΠΩΛΗΣΗΣ Φ.Ε.Κ.****ΘΕΣΣΑΛΟΝΙΚΗ** - Βασ. Όλγας 227 - Τ.Κ. 54100**(0310) 423 956****ΠΕΙΡΑΙΑΣ** - Γούναρη και Εθν. Αντίστασης

Τ.Κ. 185 31

**010 4135 228****ΠΑΤΡΑ** - Κορινθίου 327 - Τ.Κ. 262 23**(0610) 638 109 -110****ΙΩΑΝΝΙΝΑ** - Διοικητήριο Τ.Κ. 450 44**(06510) 87215****ΚΟΜΟΤΗΝΗ** - Δημοκρατίας 1 Τ.Κ. 691 00**(05310) 22 858****ΛΑΡΙΣΑ** - Διοικητήριο Τ.Κ. 411 10**(0410) 597449****ΚΕΡΚΥΡΑ** - Σαμαρά 13 Τ.Κ. 491 00**(06610) 89 127 / 89 120****ΗΡΑΚΛΕΙΟ** - Πλ. Ελευθερίας 1, Τ.Κ. 711 10**(0810) 396 223****ΛΕΣΒΟΣ** - Πλ. Κωνσταντινουπόλεως

Τ.Κ. 811 00 Μυτιλήνη

**(02510) 46 888 / 47 533****ΤΙΜΗ ΠΩΛΗΣΗΣ ΦΥΛΛΩΝ ΕΦΗΜΕΡΙΔΟΣ ΤΗΣ ΚΥΒΕΡΝΗΣΕΩΣ****Σε έντυπη μορφή:**

- Για τα ΦΕΚ από 1 μέχρι 40 σελίδες 1 euro.
- Για τα ΦΕΚ από 40 σελίδες και πάνω η τιμή προσαυξάνεται κατά 0,05 euro για κάθε επιπλέον σελίδα.

**Σε μορφή CD:**

| Τεύχος        | Περίοδος | Τιμές σε<br>EURO | Τεύχος                                           | Περίοδος | Τιμές σε<br>EURO |
|---------------|----------|------------------|--------------------------------------------------|----------|------------------|
| Α.Ε. & Ε.Π.Ε. | Μηνιαίο  | 60               | Αναπτυξιακών Πράξεων<br>και Συμβάσεων (Τ.Α.Π.Σ.) | Ετήσιο   | 75               |
| Α' και Β'     | 3μηνιαίο | 75               | Νομικών Προσώπων                                 |          |                  |
| Α', Β' και Δ' | 3μηνιαίο | 90               | Δημοσίου Δικαίου (Ν.Π.Δ.Δ.)                      | Ετήσιο   | 75               |
| Α'            | Ετήσιο   | 180              | Δελτίο Εμπορικής και                             |          |                  |
| Β'            | Ετήσιο   | 210              | Βιομηχανικής Ιδιοκτησίας (Δ.Ε.Β.Ι.)              | Ετήσιο   | 75               |
| Γ             | Ετήσιο   | 60               | Ανωτάτου Ειδικού Δικαστηρίου                     | Ετήσιο   | 75               |
| Δ'            | Ετήσιο   | 150              | Διακηρύξεων Δημοσίων Συμβάσεων                   | Ετήσιο   | 75               |
| Παράρτημα     | Ετήσιο   | 75               |                                                  |          |                  |

Η τιμή πώλησης του Τεύχους Α.Ε. & Ε.Π.Ε. σε μορφή CD - rom για δημοσιεύματα μετά το 1994 καθορίζεται σε 30 euro ανά τεμάχιο, ύστερα από σχετική παραγγελία.

Η τιμή διάθεσης φωτοαντιγράφων ΦΕΚ 0,15 euro ανά σελίδα

**ΕΤΗΣΙΕΣ ΣΥΝΔΡΟΜΕΣ Φ.Ε.Κ.**

| Τεύχος                                               | Σε έντυπη μορφή       |              | Από το Internet       |              |
|------------------------------------------------------|-----------------------|--------------|-----------------------|--------------|
|                                                      | Κ.Α.Ε. Προϋπολογισμού | Κ.Α.Ε. ΤΑΠΕΤ | Κ.Α.Ε. Προϋπολογισμού | Κ.Α.Ε. ΤΑΠΕΤ |
|                                                      | 2531                  | 3512         | 2531                  | 3512         |
|                                                      | euro                  | euro         | euro                  | euro         |
| Α' (Νόμοι, Π.Δ., Συμβάσεις κτλ.)                     | 205                   | 10,25        | 176                   | 8,80         |
| Β' (Υπουργικές αποφάσεις κτλ.)                       | 293                   | 14,65        | 205                   | 10,25        |
| Γ' (Διορισμοί, απολύσεις κτλ. Δημ. Υπαλλήλων)        | 59                    | 2,95         | ΔΩΡΕΑΝ                | -            |
| Δ' (Απαλλοτριώσεις, πολεοδομία κτλ.)                 | 293                   | 14,65        | 147                   | 7,35         |
| Αναπτυξιακών Πράξεων και Συμβάσεων (Τ.Α.Π.Σ.)        | 147                   | 7,35         | 88                    | 4,40         |
| Ν.Π.Δ.Δ. (Διορισμοί κτλ. προσωπικού Ν.Π.Δ.Δ.)        | 59                    | 2,95         | ΔΩΡΕΑΝ                | -            |
| Παράρτημα (Προκηρύξεις θέσεων ΔΕΠ κτλ.)              | 30                    | 1,50         | ΔΩΡΕΑΝ                | -            |
| Δελτίο Εμπορικής και Βιομ/κής Ιδιοκτησίας (Δ.Ε.Β.Ι.) | 59                    | 2,95         | 30                    | 1,50         |
| Ανωτάτου Ειδικού Δικαστηρίου (Α.Ε.Δ.)                | ΔΩΡΕΑΝ                | -            | ΔΩΡΕΑΝ                | -            |
| Προκηρύξεων Α.Σ.Ε.Π.                                 | ΔΩΡΕΑΝ                | -            | ΔΩΡΕΑΝ                | -            |
| Ανωνύμων Εταιρειών & Ε.Π.Ε.                          | 2.054                 | 102,70       | 587                   | 29,35        |
| Διακηρύξεων Δημοσίων Συμβάσεων (Δ.Δ.Σ.)              | 205                   | 10,25        | 88                    | 4,40         |
| Α', Β' και Δ'                                        |                       |              | 352                   | 17,60        |

Το κόστος για την ετήσια συνδρομή σε ηλεκτρονική μορφή για τα προηγούμενα έτη προσαυξάνεται πέραν του ποσού της ετήσιας συνδρομής του έτους 2002 κατά 6 euro ανά έτος παλαιότητας και κατά τεύχος

- \* Οι συνδρομές του εσωτερικού προπληρώνονται στις ΔΟΥ που δίνουν αποδεικτικό είσπραξης (διπλότυπο) το οποίο με τη φροντίδα του ενδιαφερομένου πρέπει να στέλνεται στην Υπηρεσία του Εθνικού Τυπογραφείου.
- \* Η πληρωμή του υπέρ ΤΑΠΕΤ ποσού που αντιστοιχεί σε συνδρομές, εισπράττεται και από τις ΔΟΥ.
- \* Οι συνδρομητές του εξωτερικού έχουν τη δυνατότητα λήψης των δημοσιευμάτων μέσω internet, με την καταβολή των αντίστοιχων ποσών συνδρομής και ΤΑΠΕΤ.
- \* Οι Νομαρχιακές Αυτοδιοικήσεις, οι Δήμοι, οι Κοινότητες ως και οι επιχειρήσεις αυτών πληρώνουν το μισό χρηματικό ποσό της συνδρομής και ολόκληρο το ποσό υπέρ του ΤΑΠΕΤ.
- \* Η συνδρομή ισχύει για ένα χρόνο, που αρχίζει την 1η Ιανουαρίου και λήγει την 31η Δεκεμβρίου του ίδιου χρόνου.
- \* Δεν εγγράφονται συνδρομητές για μικρότερο χρονικό διάστημα.
- \* Η εγγραφή ή ανανέωση της συνδρομής πραγματοποιείται το αργότερο μέχρι τον Φεβρουάριο κάθε έτους.
- \* Αντίγραφα διπλοτύπων, ταχυδρομικές επιταγές και χρηματικά γραμμάτια δεν γίνονται δεκτά.

**Οι υπηρεσίες εξυπηρέτησης των πολιτών λειτουργούν καθημερινά από 08.00' έως 13.00'****ΑΠΟ ΤΟ ΕΘΝΙΚΟ ΤΥΠΟΓΡΑΦΕΙΟ**