



04010392611020012



9163

ΕΦΗΜΕΡΙΣ ΤΗΣ ΚΥΒΕΡΝΗΣΕΩΣ

ΤΗΣ ΕΛΛΗΝΙΚΗΣ ΔΗΜΟΚΡΑΤΙΑΣ

ΤΕΥΧΟΣ ΤΕΤΑΡΤΟ

Αρ. Φύλλου 1039

26 Νοεμβρίου 2002

ΠΕΡΙΕΧΟΜΕΝΑ

ΑΠΟΦΑΣΕΙΣ

- Κήρυξη αναγκαστικής απαλλοτρίωσης έκτασης 535 τ.μ. για την κατασκευή μικρού υδροηλεκτρικού έργου (Ε679) στη θέση «Μανιτάρια» Περιοχής «Κλειδίου» Ν. Βοιωτίας..... 1
- Τροποποίηση ρυμοτομικού σχεδίου του Δήμου Χαλάστρας Ν. Θεσσαλονίκης στα Ο.Τ. 30, Ο.Τ. 31, Ο.Τ. 34 και Ο.Τ. 35 του Δ.Δ. Χαλάστρας, 2

ΑΠΟΦΑΣΕΙΣ

Αριθ. Δ12α/Φ.ΕΥΔΑΠ/35377 (1)

Κήρυξη αναγκαστικής απαλλοτρίωσης έκτασης 535 τ.μ. για την κατασκευή μικρού υδροηλεκτρικού έργου (Ε679) στη θέση «Μανιτάρια» Περιοχής «Κλειδίου» Ν. Βοιωτίας.

Ο ΥΦΥΠΟΥΡΓΟΣ ΠΕΡΙΒΑΛΛΟΝΤΟΣ, ΧΩΡΟΤΑΞΙΑΣ ΚΑΙ ΔΗΜΟΣΙΩΝ ΕΡΓΩΝ

Έχοντας υπόψη:

1. Τις διατάξεις του άρθρου 28 του Ν. 1068/1980 «Περί συστάσεως ενιαίου φορέα Ύδρευσης - Αποχέτευσης Πρωτεύουσας» ΦΕΚ 190/23.8.1980 τ.Α' και του Ν. 2744/99 ΦΕΚ 222/Α/99.

2. Το Ν. 2882/01 ΦΕΚ 17Α'/2001 «Κώδικας Αναγκαστικών απαλλοτριώσεων».

3. Τις διατάξεις του Π.Δ/τος 76/85 (ΦΕΚ 27/Α/1.3.85) «Κωδικοποίηση σε ενιαίο κείμενο του Νόμου 1065/1980 με τίτλο Δημοτικός και κοινοτικός Κώδικας» των ισχυουσών διατάξεων του «Δημοτικού και Κοινοτικού Κώδικα» όπως τροποποιήθηκαν και συμπληρώθηκαν.

4. Τις διατάξεις του Π.Δ/τος 69/88 (ΦΕΚ 28/Α/88) «Οργανισμός της Γεν. Γραμματείας Δημοσίων Έργων», όπως τροποποιήθηκε και συμπληρώθηκε.

5. Το με αριθμ. Δ6/1142/4.7.2002 έγγραφο της Δ/νσης Ύδρευσης - Αποχέτευσης Δ6 της ΓΓΔΕ του ΥΠΕΧΩΔΕ σχετικό με την απαλλοτρίωση του θέματος.

6. Την αριθμ. 13565/16.1.2002 απόφαση του Διοικητικού Συμβουλίου της ΕΥΔΑΠ με την οποία εγκρίνεται η απαλλοτρίωση ακινήτων εκτάσεως 535 τ.μ. για την κατασκευή του έργου του θέματος, το κόστος της οποίας εκτιμάται σε 1.100 €.

7. Το με αρ. Δ16α/03/318/Α.Φ./6.5.91 έγγραφο της Γ.Γ.Δ.Ε. του ΥΠΕΧΩΔΕ, «Περί επιλογής και τοποθέτησης Γενικών Δ/ντών».

8. Την κοινή απόφαση Δ16α/04/773/29.11.90 (ΦΕΚ 476/Β/30.11.90) των Υπουργών Προεδρίας και ΥΠΕΧΩΔΕ «Περί εξαιρέσεως Διοικητικών πράξεων και εγγράφων από τον κανόνα των τριών υπογραφών».

9. Την αρ. Υ6/2001 (ΦΕΚ 1484Β) Απόφαση ανάθεσης αρμοδιοτήτων στους Υφυπουργούς ΠΕΧΩΔΕ Ιωάννη Τσακλίδη και Ροδούλα Ζήση, αποφασίζουμε:

Κηρύσσουμε αναγκαστική συμπληρωματική απαλλοτρίωση έκτασης συνολικής επιφάνειας 535 τ.μ. για την «κατασκευή μικρού υδροηλεκτρικού έργου (Ε679) στη θέση μανιτάρια περιοχής Κλειδίου Βοιωτίας», όπως σημειώνεται με κόκκινη γραμμή στο συνημμένο τοπογραφικό διάγραμμα αριθμ. 128-7Α σε κλίμακα 1:500 και σχετικό κτηματολογικό πίνακα, που συντάχθηκε από την ΕΥΔΑΠ και θεωρήθηκε από το Διευθυντή της Δ/νσης Ύδρευσης και Αποχέτευσης (Δ6) της ΓΓΔ Ε/Υ ΠΕΧΩΔΕ» Θ. Μπακόπουλο στις 8.7.2002.


Στην έκταση που απαλλοτριώνεται προβάλλει δικαίωμα κυριότητας η Αικατερίνη Ιωάννη του Στέργιου.


Η απαλλοτρίωση κηρύσσεται υπέρ και με δαπάνες της ΕΥΔΑΠ.


Η απόφαση αυτή να δημοσιευθεί στην Εφημερίδα της Κυβερνήσεως.


Αθήνα, 23 Οκτωβρίου 2002

Ο ΥΦΥΠΟΥΡΓΟΣ
Ι. ΤΣΑΚΛΙΔΗΣ

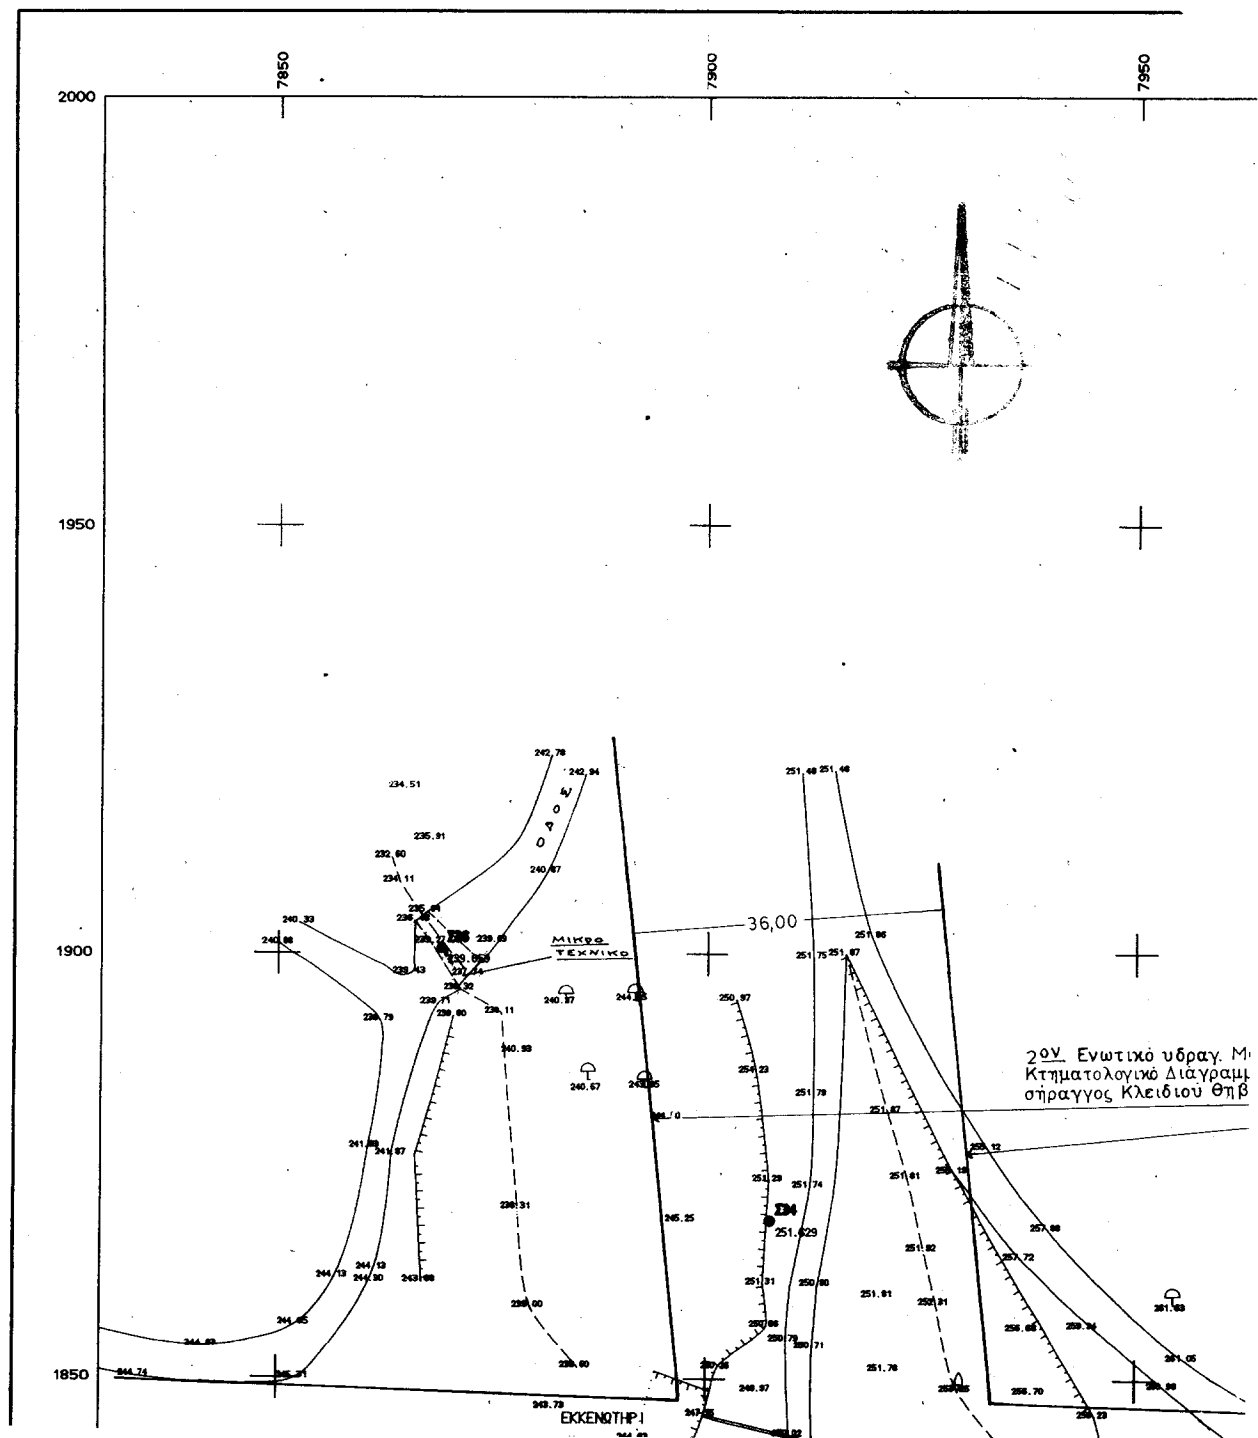

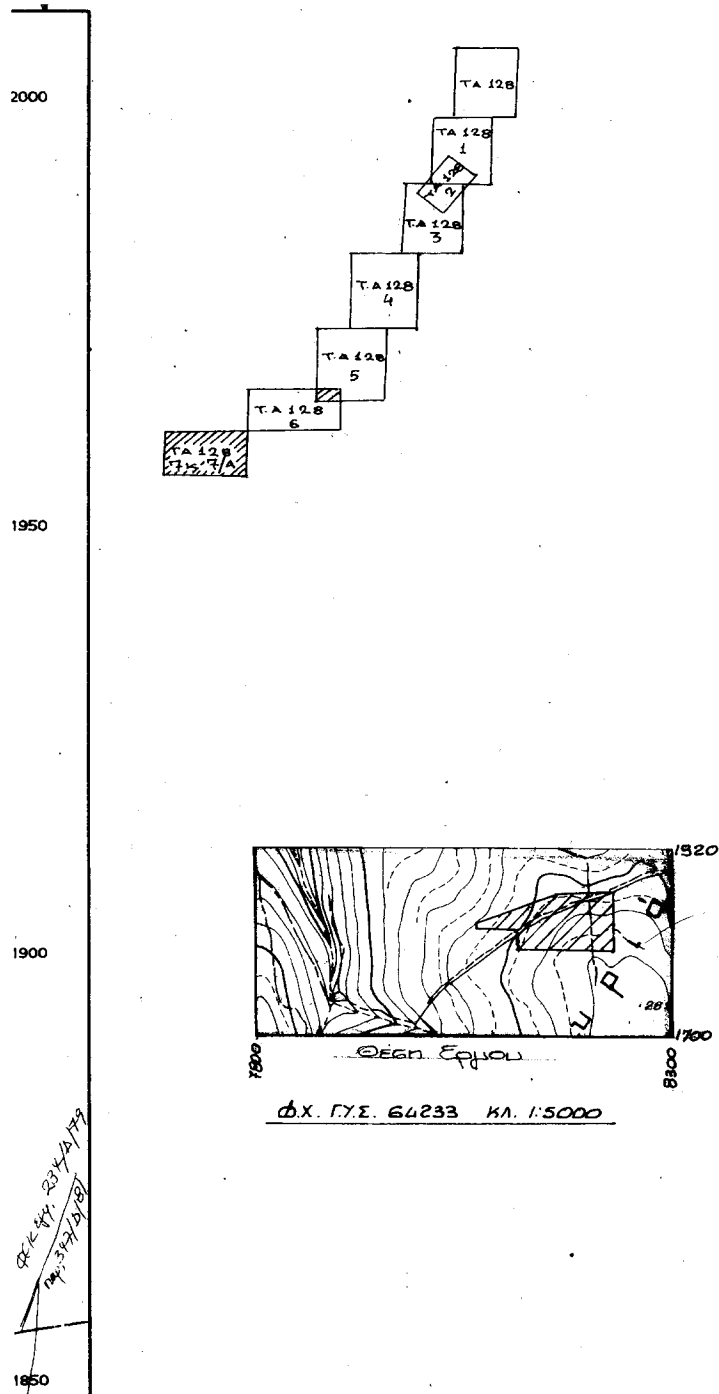


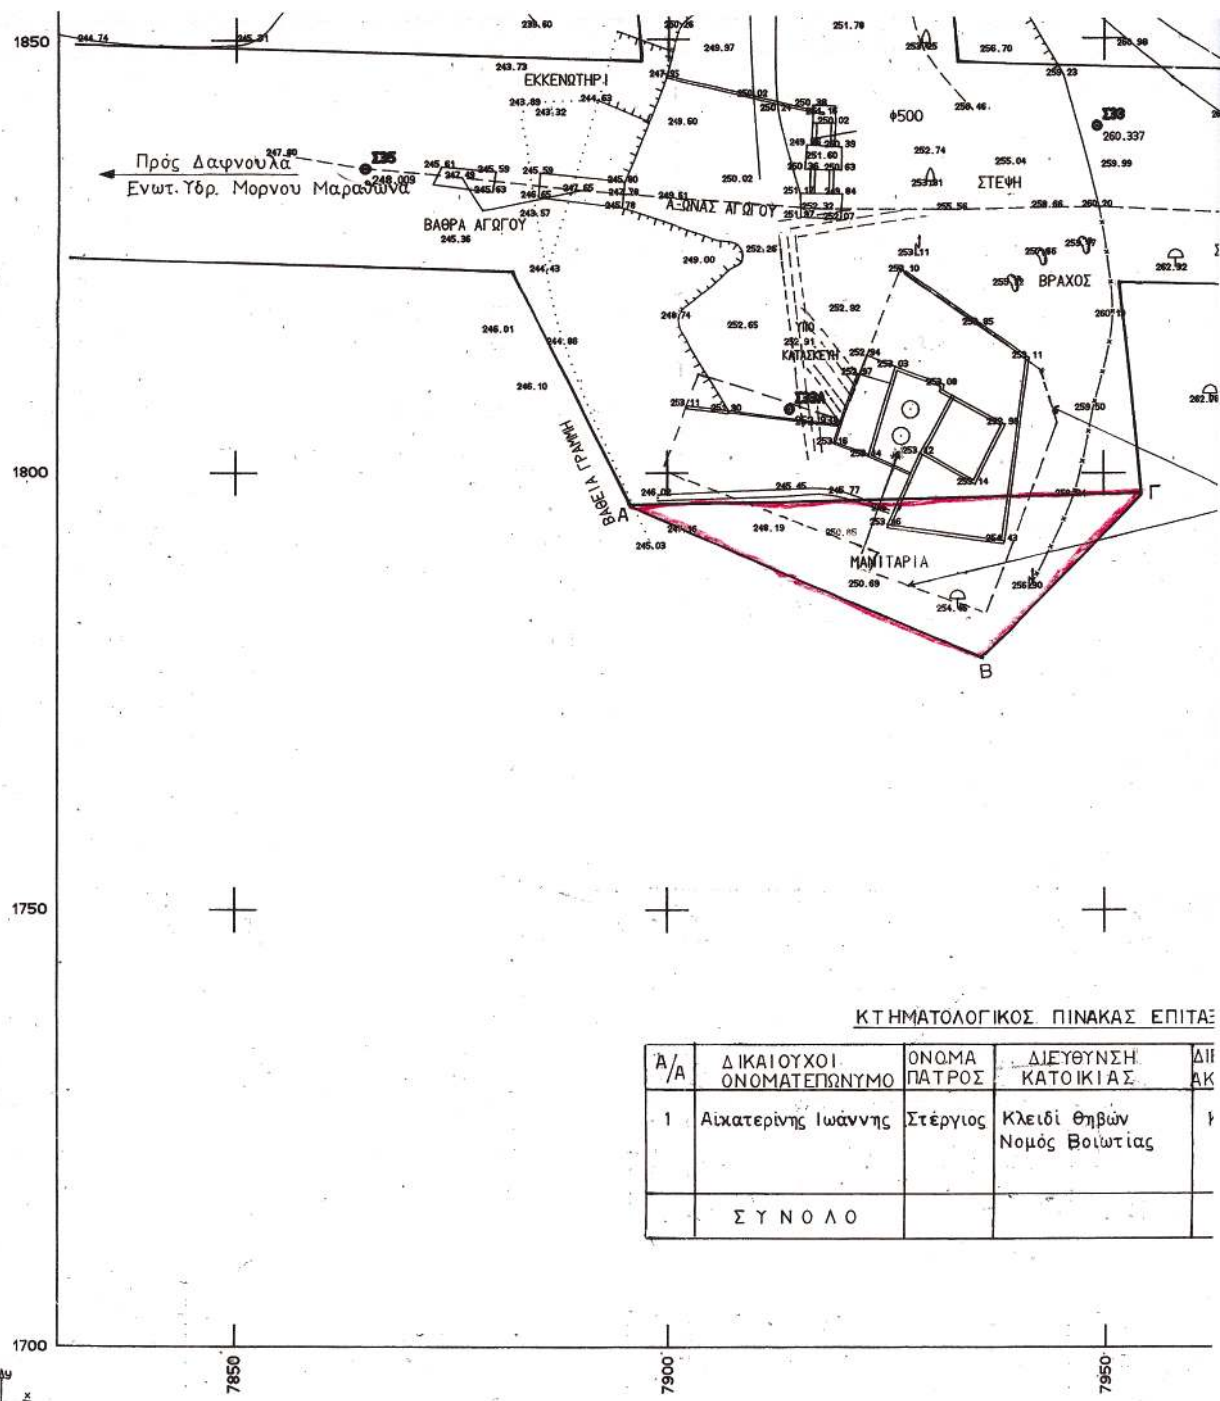

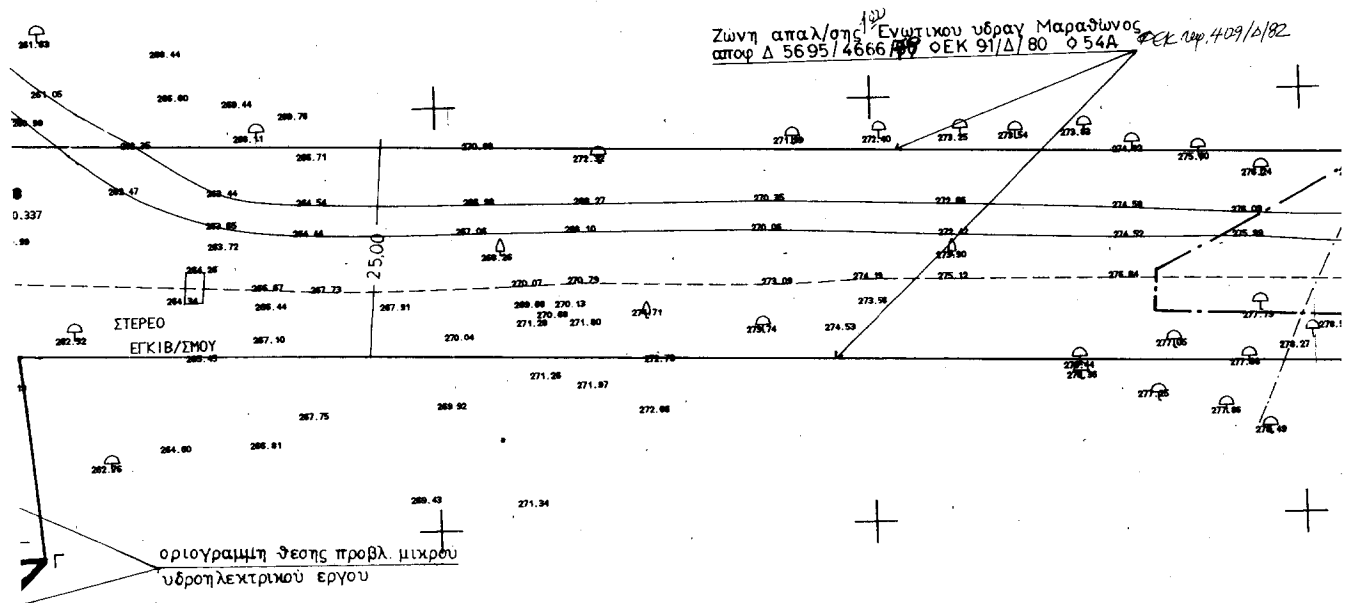

ΙΣ ΕΠΙΤΑΞΗΣ & ΑΠΑΛ/ΣΗΣ

Π.Η. Σ	ΔΙΕΥΘ. ΝΣΗ ΑΚΙΝΗΤΟΥ	ΕΚΤΑΣΗ ΓΗΣ Μ. ²	ΔΕΝ ΔΡΑ ΕΙΔΟΣ ΜΕΓΕΘΟΣ	ΠΑΡΑΤΗΡΗΣΕΙΣ
ν τίας	Κλειδί	535	Ελvia	0 0 40 Καλλιεργήσιμος αγρος
		535		

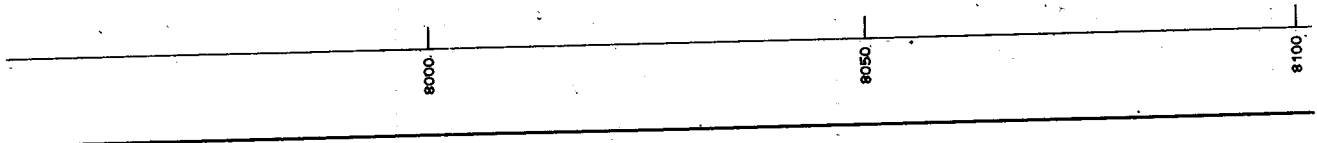

1850

1800

1750

1700

ΑΚΡΙΒΕΣ
ΑΝΤΙΓΡΑΦΟ

ΕΥΔΑΠ
ΕΛΛΗΝΙΚΗ ΔΗΜΟΚΡΑΤΙΑ
ΥΠΟΥΡΓΕΙΟ ΠΕΡΙΒΑΛΛΟΝΤΟΣ ΚΑΙ ΧΩΡΟΤΑΞΙΑΣ

ΠΡΟΣΤΑΣΗ

Δ. ΚΟΥΤΣΑΡΑ
ΤΟΜΕΑΣ ΠΕΡΙΒΑΛΛΟΝΤΟΣ

Συμπληρώθηκε Νοέμβριος 2001

ΑΝΑΘΕΩΡΗΣΗ		ΠΕΡΙΟΧΗ ΥΠΟΓΡΑΦΗ	
ΕΤΑΙΡΕΙΑ ΥΔΡΕΥΣΗΣ ΚΑΙ ΑΠΟΧΕΤΥΣΗΣ ΠΡΟΤΕΥΟΥΣΑΣ (Ε.Υ.Δ.Α.Π) ΔΙΕΥΘΥΝΣΗ ΕΡΓΩΝ ΥΔΡΕΥΣΗΣ ΥΠΗΡΕΣΙΑ ΤΟΠΟΓΡΑΦΩΣΕΩΝ ΚΑΙ ΚΤΗΜΑΤΟΛΟΓΙΟΥ		ΑΘΗΝΑ Ο ΔΙΕΥΘΥΝΤΗΣ	
ΣΥΜΠΛΗΡΩΜΑΤΙΚΗ ΕΠΙΤΑΞΗ ΑΠΑΛΨΗ ΕΚΤΑΣΗΣ ΓΙΑ ΚΑΤΑΣΚΕΥΗ ΕΝΟΣ (1) ΜΙΚΡΟΥ ΥΔΡΗΛΕΚΤΡΙΚΟΥ ΕΡΓΟΥ ΣΤΗ ΘΕΣΗ ΚΛΕΙΔΙ (Νº 11) ΤΟΥ ΥΔΑΤΑΓΩΓΟΥ ΜΟΡΝΟΥ ΘΕΣΗ ΜΑΝΙΤΑΡΙΑ			
	ΠΕΡΙΟΧΗ	ΥΠΟΓΡΑΦΗ	ΚΑΙΝΑΚΑ
ΑΝΩ ΣΤΟΙΧΕΙΟΝ	ΜΑΡΤΙΟΣ 1996	Ν. ΚΥΡΙΑΔΑΚΗΣ	1:500
ΑΠΟΔΟΣΗ	ΜΑΡΤΙΟΣ 1996	ΒΑΛ. ΠΑΝΤΕΡΑ	
ΣΧΕΔΙΑΣΗ	11.01	Ολγα Αντωνίου	
ΕΛΕΓΧΟΣ	ΜΑΡΤΙΟΣ 1996	Β. ΜΗΤΡΟΝΙΚΑ	
		ΑΡΙΘΜΟΣ ΣΧΕΔΙΟΥ	
		ΤΑ 128-7Α	

ΘΕΩΡΗΘΗΚΕ

Αθήνα 8/11/2001

Ο ΔΙΕΥΘΥΝΤΗΣ Δε

ΜΕΛΟΣ ΔΕΛΤΑ

Αριθ. 29/27077/ΠΣΚ/671

(2)

Τροποποίηση ρυμοτομικού σχεδίου του Δήμου Χαλάστρας Ν. Θεσσαλονίκης στα Ο.Τ. 30, Ο.Τ. 31, Ο.Τ. 34 και Ο.Τ. 35 του Δ.Δ. Χαλάστρας.

Ο ΝΟΜΑΡΧΗΣ ΘΕΣΣΑΛΟΝΙΚΗΣ

Έχοντας υπόψη:

1. Τις διατάξεις του από 17.7.1923 Ν.Δ/τος (ΦΕΚ 228/Α') «Περί σχεδίων πόλεων και κωμών του κράτους κλπ.», όπως τροποποιήθηκαν και συμπληρώθηκαν μεταγενέστερα και ιδίως εκείνες των άρθρων 3 και 70.

2. Τις διατάξεις του άρθρου 154 του Π.Δ. της 14.7.1999, «Κώδικας βασικής πολεοδομικής νομοθεσίας» (ΦΕΚ 580 τ.Δ' / 27.7.1999).

3. Τις διατάξεις του Ν. 2818/94 'Ιδρυσης Νομαρχιακής αυτοδιοίκησης (ΦΕΚ 90/ Α) όπως τροποποιήθηκαν και συμπληρώθηκαν με τον Ν. 2242/94, συμπλήρωσης διατάξεων για την νομαρχιακή αυτοδ/ση και άλλες διατάξεις (ΦΕΚ 153 τ.Α).

4. Την 21/31.3.95 Απόφαση του Νομαρχιακού Συμβουλίου Θεσσαλονίκης «Οργανισμός Εσωτερικής Υπηρεσίας της Νομαρχιακής Αυτοδιοίκησης Θεσσαλονίκης» (ΦΕΚ 392/Β'/11.4.95) όπως ισχύει.

5. Τις διατάξεις του άρθρου 29 του Ν. 2831/2000, τροποποίησης διατάξεων του Ν. 1577/1985 του Γενικού Οικοδ. Κανονισμού, και άλλες πολεοδομικές διατάξεις, όπως αντικαταστάθηκαν με το άρθρο 10 του Ν. 3044/2002 «Περί μεταφοράς Συντελεστή δόμησης» (ΦΕΚ 197 τ.Α').

6. Την διαπίστωση ότι τηρούνται οι διατάξεις της παρ. 4 του άρθρου 29 του Ν. 2831/2000, όπως ισχύει.

7. Την 74/2002 απόφαση του Δ.Σ. Χαλάστρας Θεσσαλονίκης.

8. Την 152η Πράξη της 15ς Συνεδρίας της 10.9.2002 του Σ.Χ.Ο.Π./ Ν. Θεσσαλονίκης.

9. Το γεγονός ότι από τις κανονιστικές διατάξεις της παρούσας δεν προκαλείται δαπάνη σε βάρος του Κρατικού προϋπολογισμού ή του προϋπολογισμού του οικείου Ο.Τ.Α., αποφασίζουμε:

Άρθρο 1

Εγκρίνεται η τροποποίηση ρυμοτομικού σχεδίου του Δήμου Χαλάστρας, στο Δ.Δ. Χαλάστρας, με την μετατόπιση του προβλεπόμενου από το ισχύον Ρ.Σ. πεζοδρόμου μεταξύ των Ο.Τ. 30, Ο.Τ. 31, Ο.Τ. 34 και Ο.Τ. 35 κατά δύο (2.0μ.), και προς την πλευρά των Ο.Τ. 34 και Ο.Τ. 35, διατηρώντας το εύρος των προκηπίων πλάτους 4.0 μ. στα προαναφερόμενα Ο.Τ., όπως αυτά φαίνονται στο συνημμένο και θεωρημένο από τον Διευθυντή της Διεύθυνσης Πολεοδομίας Ν. Θεσσαλονίκης, πρωτότυπο τοπογραφικό διάγραμμα, σε κλίμακα 1:500, που συνοδεύει την απόφαση αυτή.

Άρθρο 2


Η ισχύς της απόφασης αυτής αρχίζει από τη δημοσίευσή της.

Η απόφαση αυτή και το ακριβές αντίγραφο του πρωτοτύπου διαγράμματος που τη συνοδεύει να δημοσιευθούν στην Εφημερίδα της Κυβερνήσεως.

Θεσσαλονίκη, 21 Οκτωβρίου 2002

Ο Νομάρχης

ΚΩΣΤΑΣ ΠΑΠΑΔΟΠΟΥΛΟΣ

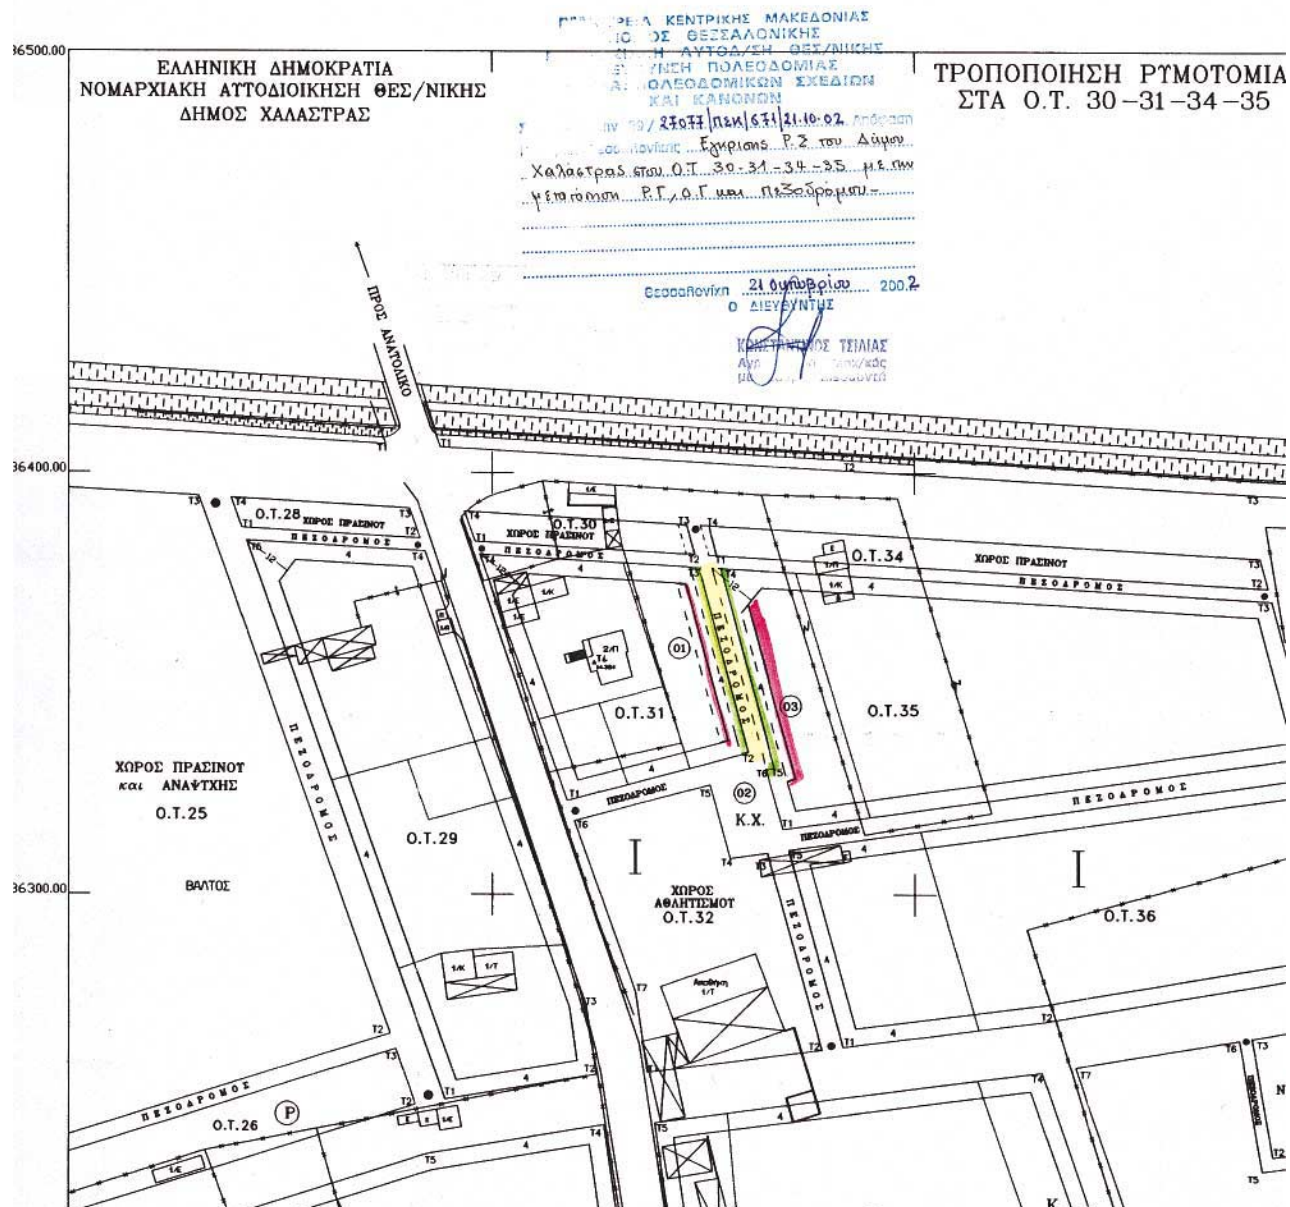

ΙΟΤΟΜΙΑΣ
34-35

ΕΛΛΗΝΙΚΟ DATUM
ΕΓΚΑΡΣΙΑ ΜΕΡΚΑΤΟΡΙΚΗ ΠΡΟΒΟΛΗ ΤΜΣ
ΚΕΝΤΡΙΚΟΣ ΜΕΣΗΜΒΡΙΝΟΣ Λ=0 ΑΠΟ ΑΘΗΝΑ

ΕΘΝΙΚΟ ΤΥΠΟΓΡΑΦΕΙΟ
Για τεχνικούς λόγους στο σχεδιάγραμμα
 έγινε σμίκρυνση κατά ποσοστό 50 %

ΚΛΙΜΑΚΑ 1 : 1000

ΠΙΝΑΚΑΣ ΦΑΙΝΟΜΕΝΩΝ
ΙΔΙΟΚΤΗΤΩΝ ΟΙΚΟΠΕΔΩΝ

Α/Α	ΟΝΟΜΑΤΕΠΩΝΥΜΟ	ΔΙΕΥΘΥΝΣΗ
1)	ΚΑΡΑΠΑΝΤΕΙΟΣ ΑΘΑΝΑΣΙΟΣ	ΧΑΛΑΣΤΡΑ
2)	ΔΗΜΟΣ ΧΑΛΑΣΤΡΑΣ	ΧΑΛΑΣΤΡΑ
3)	ΚΑΡΑΠΑΝΤΕΙΟΣ ΑΘΑΝΑΣΙΟΣ	ΧΑΛΑΣΤΡΑ

ΠΙΝΑΚΑΣ ΣΤΗΤΕΤΑΓΜΕΝΩΝ
ΚΟΡΤΦΩΝ ΟΙΚΟΔΟΜΙΚΩΝ ΤΕΤΡΑΓΩΝΩΝ

ΓΡΑΜΜΑ	X	T
Ο.Τ. 30		
T1	116195.945	736383.637
T2	116247.987	736380.628
T3	116246.039	736387.753
T4	116193.405	736390.795
Ο.Τ. 31		
T1	116217.699	736322.300
T2	116260.807	736333.728
T3	116246.821	736377.575
T4	116197.032	736380.569
Ο.Τ. 34		
T1	116253.253	736380.324
T2	116383.641	736372.787
T3	116381.789	736379.906
T4	116251.306	736387.448
Ο.Τ. 35		
T1	116268.898	736315.508
T2	116393.996	736332.965
T3	116384.435	736369.736
T4	116254.086	736377.271
T5	116266.959	736330.166
T6	116265.030	736329.658

Το παρόν Τοπογραφικό Διαγράμμα
 συνοδεύει την υπ' αριθμ. 24/2002
 απόφαση του Δημοτικού Συμβουλίου.

ΕΘΕΟΡΗΘΗ
Ο ΔΗΜΑΡΧΟΣ



ΚΡΑΒΒΑΣ

