



04010482811020008



9255

ΕΦΗΜΕΡΙΣ ΤΗΣ ΚΥΒΕΡΝΗΣΕΩΣ

ΤΗΣ ΕΛΛΗΝΙΚΗΣ ΔΗΜΟΚΡΑΤΙΑΣ

ΤΕΥΧΟΣ ΤΕΤΑΡΤΟ

Αρ. Φύλλου 1048

28 Νοεμβρίου 2002

ΠΕΡΙΕΧΟΜΕΝΑ

ΑΠΟΦΑΣΕΙΣ

- Αναγκαστική απαλλοτρίωση ακινήτων για την κατασκευή του έργου «Βελτίωση γεωμετρικών χαρακτηριστικών και βατότητας οδικού άξονα Γαζώρου - Θολού - Ν. Πέτρας - Δραβίσκου και κατασκευή γέφυρας Αγγίτη, από Χ.Θ. 0+0.00 έως Χ.Θ. 1+419.97 1
- Έγκριση τοπικού ρυμοτομικού σχεδίου σε εκτός σχεδίου περιοχή του Δήμου Σερρών (Ν. Σερρών), για τον καθορισμό χώρου αθλητικών εγκαταστάσεων, καθορισμός όρων και περιορισμών δόμησης αυτού και έγκριση κατά παρέκκλιση ύψους..... 2
- Χαρακτηρισμός ως διατηρητέων επτά (7) κτιρίων που βρίσκονται εντός των ορίων οικισμού Ν. Ερινέου του Δήμου Ερινεού (Ν. Αχαΐας) και καθορισμός ειδικών όρων και περιορισμών δόμησης αυτού..... 3
- Κίνηση της διαδικασίας σύνταξης μελέτης Σχεδίου Χωρικής και Οικιστικής Οργάνωσης Ανοικτής Πόλης Δήμου Ευρυμενών Ν. Ιωαννίνων..... 4
- ΔΙΟΡΘΩΣΕΙΣ ΣΦΑΛΜΑΤΩΝ**
- Διόρθωση Σφάλματος στην 3569/10.12.2001 απόφαση του Γενικού Γραμματέα Περιφέρειας Αττικής .. 5

ΑΠΟΦΑΣΕΙΣ

Αριθ. 1377/Φ.438

(1)

Αναγκαστική απαλλοτρίωση ακινήτων για την κατασκευή του έργου «Βελτίωση γεωμετρικών χαρακτηριστικών και βατότητας οδικού άξονα Γαζώρου - Θολού - Ν. Πέτρας - Δραβίσκου και κατασκευή γέφυρας Αγγίτη, από Χ.Θ. 0+0.00 έως Χ.Θ. 1+419.97.

Ο ΓΕΝΙΚΟΣ ΓΡΑΜΜΑΤΕΑΣ ΠΕΡΙΦΕΡΕΙΑΣ ΚΕΝΤΡΙΚΗΣ ΜΑΚΕΔΟΝΙΑΣ

Έχοντας υπόψη:

1. Τις διατάξεις του Ν. 2882/2.2.2001 «Κώδικας αναγκαστικών Απαλλοτριώσεων Ακινήτων».

2. Τις διατάξεις του άρθρου 23 του Δ/τος 25.11.1929 «περί κωδικοποίησης των κειμένων διατάξεων για κατασκευή και συντήρηση οδών».

3. Τις διατάξεις του άρθρου 1 του Ν. 653/77 «περί υποχρέωσης των παροδίων ιδιοκτητών για την διάνοιξη Εθνικών οδών κ.λπ.» όπως συμπληρώθηκαν με τις παρ. 9 και 10 του άρθρου 62 του Ν. 947/79 και την παρ. 4 του άρθρου 9 του Ν. 960/79, για την εκτέλεση των οποίων εκδόθηκε το Π.Δ. 929/78 καθώς και τις διατάξεις του Ν. 1349/83.

4. Την οικ. 4820/18.9.2002 (ΦΕΚ 879/9.10.2002/τ.Δ') απόφαση του Γενικού Γραμματέα Κεντρικής Μακεδονίας εφαρμογής του άρθρου 1 του 653/77 «περί υποχρέωσης των παροδίων ιδιοκτητών για την διάνοιξη Εθνικών οδών κ.λπ.».

Στην έκταση που απαλλοτριώνεται δεν περιλαμβάνονται οι εκτάσεις εκείνες οι οποίες στα κτηματολογικά στοιχεία φέρονται ότι ανήκουν στο Δημόσιο.

Η απαλλοτρίωση κηρύσσεται υπέρ του Δημοσίου και με δαπάνες του Δημοσίου κοα των παροδίων ιδιοκτητών, που ωφελούνται κατά τις διατάξεις του άρθρου 1 του Ν. 653/77 και του εκτελεστικού του Π. Δ/τος 929/78, όπως συμπληρώθηκαν με τις παρ. 9 και 10 του άρθρου 62 του Ν. 947/79, την παρ. 4 του άρθρου 9 του Ν. 960/79 και το Ν. 2052/92 και θα βαρύνει πιστώσεις του Γ' ΠΕΠ Κ.Μ. και τη ΣΑΝΑ 0433 και έχει ενταχθεί στο Περιφερειακό Επιχειρησιακό Πρόγραμμα Κεντρικής Μακεδονίας 2000 - 2006, συγκεκριμένα με κωδικό ΟΠΣ 69541 και με δαπάνη 11.700 Ευρώ.

Η απόφαση αυτή να δημοσιευθεί στην Εφημερίδα της Κυβερνήσεως.

Σέρρες, 13 Νοεμβρίου 2002

Ο Γενικός Γραμματέας Περιφέρειας
ΗΛΙΑΣ ΛΙΑΚΟΠΟΥΛΟΣ

Αριθ. 23654

(2)

Έγκριση τοπικού ρυμοτομικού σχεδίου σε εκτός σχεδίου περιοχή του Δήμου Σερρών (Ν. Σερρών), για τον καθορισμό χώρου αθλητικών εγκαταστάσεων, καθορισμός όρων και περιορισμών δόμησης αυτού και έγκριση κατά παρέκκλιση ύψους.

Η ΥΠΟΥΡΓΟΣ ΠΕΡΙΒΑΛΛΟΝΤΟΣ, ΧΩΡΟΤΑΞΙΑΣ ΚΑΙ ΔΗΜΟΣΙΩΝ ΕΡΓΩΝ

Έχοντας υπόψη:

1. Τις διατάξεις των άρθρων 114 (παρ. 1), 248, 249 και 250 του από 14.7.1999 Π.Δ/τος «Κώδικας Βασικής Πολεοδομικής Νομοθεσίας» (Δ' 580), όπως τα άρθρα 248, 249 και 250 τροποποιήθηκαν με τα άρθρα 5, 6 και 7 αντίστοιχα του Ν. 2831/2000 «Τροποποίηση των διατάξεων του Ν. 1577/1985 «Γενικός Οικοδομικός Κανονισμός» και άλλες πολεοδομικές διατάξεις» (Α' 140).

2. Τις διατάξεις της παρ. 16 (εδαφ. α και γ) του άρθρου 27 και της παρ. Δ2 του άρθρου 29 του Ν. 2831/2000 (Α' 140).

3. Τις διατάξεις του άρθρου 29Α του Ν. 1558/1985 «Κυβέρνηση και Κυβερνητικά Όργανα» (Α' 137), όπως αυτό προστέθηκε με το άρθρο 27 του Ν. 2081/1992 (Α' 154) και τροποποιήθηκε με την παρ. 2α του άρθρου 1 του Ν. 2469/1997 (Α' 38).

4. Την Υ6/31.10.2001 απόφαση του Πρωθυπουργού και της Υπουργού Περιβάλλοντος, Χωροταξίας και Δημοσίων Έργων «Ανάθεση αρμοδιοτήτων Υπουργού Περιβάλλοντος, Χωροταξίας και Δημοσίων Έργων στους Υφυπουργούς Περιβάλλοντος, Χωροταξίας και Δημοσίων Έργων» (Β' 1484).

5. Το 837/20.3.2002 έγγραφο του Δασαρχείου Σερρών.

6. Το 542/12.3.2002 έγγραφο της 12ης Εφορείας Βυζαντινών Αρχαιοτήτων του Υπουργείου Πολιτισμού.

7. Την 106/2002 απόφαση του δημοτικού συμβουλίου Σερρών.

Αριθ. 25171

(3)

Χαρακτηρισμός ως διατηρητέων επτά (7) κτιρίων που βρίσκονται εντός των ορίων οικισμού Ν. Ερινέου του Δήμου Ερινεού (Ν. Αχαΐας) και καθορισμός ειδικών όρων και περιορισμών δόμησης αυτού.

**Η ΥΠΟΥΡΓΟΣ ΠΕΡΙΒΑΛΛΟΝΤΟΣ,
ΧΩΡΟΤΑΞΙΑΣ ΚΑΙ ΔΗΜΟΣΙΩΝ ΕΡΓΩΝ**

Έχοντας υπόψη:

1. Τις διατάξεις της παρ. 2 του άρθρου 110 του Κώδικα Βασικής Πολεοδομικής Νομοθεσίας (άρθρο μόνο του κωδικοποιημένου Π.Δ/τος της από 14.7.1999 - Δ' 580), όπως αντικαταστάθηκε με την παρ. 2 του άρθρου 3 του Ν. 2831/2000 «Τροποποίηση των διατάξεων του Ν. 1577/1985 "Γενικός Οικοδομικός Κανονισμός" και άλλες πολεοδομικές διατάξεις» (Α' 140).

2. Τις διατάξεις του άρθρου 29Α του Ν. 1558/1985 «Κυβέρνηση και Κυβερνητικά Όργανα» (Α' 137) που προστέθηκε με το άρθρο 27 του Ν. 2081/1992 (Α' 154) και τροποποιήθηκε με την παραγρ. 2α του άρθρου 1 του Ν. 2469/1997 (Α' 38).

3. Την Υ6/31.10.2001 απόφαση του Πρωθυπουργού και της Υπουργού Περιβάλλοντος, Χωροταξίας και Δημοσίων Έργων «Ανάθεση αρμοδιοτήτων Υπουργού Περιβάλλοντος Χωροταξίας και Δημοσίων Έργων στους Υφυπουργούς Περιβάλλοντος, Χωροταξίας και Δημοσίων Έργων» (Β' 1484).

4. Τις διατάξεις της παρ. Β του άρθρου 1 του Π.Δ/τος 28/28.1.1993 «Καθορισμός αρμοδιοτήτων που διατηρούνται από τον Υπουργό και τις Περιφερειακές Υπηρεσίες διανομαρχιακού επιπέδου του Υπουργείου Περιβάλλοντος, Χωροταξίας και Δημοσίων Έργων» (Α' 9).

5. Την από 1.8.2002 αιτιολογική έκθεση της Διεύθυνσης Πολεοδομικού Σχεδιασμού - Τμήμα Παραδοσιακών Οικισμών.

6. Την από 1.8.2002 σύμφωνη γνώμη των φερομένων ως ιδιοκτητών Γεωργίου Δαβίλλα και Βασιλικής Χριστούλη - Δαβίλλα.


7. Το γεγονός ότι από τις κανονιστικές διατάξεις αυτής της απόφασης δεν προκαλείται δαπάνη σε βάρος του κρατικού προϋπολογισμού και του προϋπολογισμού του οικείου Ο.Τ.Α., αποφασίζουμε:

1. Χαρακτηρίζονται ως διατηρητέα επτά (7) κτίρια που βρίσκονται εντός των ορίων οικισμού Ν. Ερινέου του Δήμου Ερινεού (Ν. Αχαΐας), φερόμενα ως ιδιοκτησία Γεωργίου Δαβίλλα και Βασιλικής Χριστούλη - Δαβίλλα, όπως φαίνονται με μαύρη σκιαγράφιση και με στοιχεία 1, 2, 3, 4, 5, 6 και 7 στο σχετικό πρωτότυπο τοπογραφικό διάγραμμα

μα σε κλίμακα 1:5000, που θεωρήθηκε από τον Προϊστάμενο της Διεύθυνσης Τοπογραφικών Εφαρμογών με την 25171/2002 πράξη του και που αντίτυπό του σε φωτοσμίκρυνση δημοσιεύεται με την παρούσα απόφαση.

2. Ως διατηρητέα χαρακτηρίζονται τα αρχικά εκάστοτε κτίρια καθώς και οι εναρμονιζόμενες με αυτά μεταγενέστερες προσθήκες, όχι όμως και τα κάθε είδους υπάρχοντα προσκτίσματα, που αλλοιώνουν τη μορφή τους.

Ο καθορισμός των

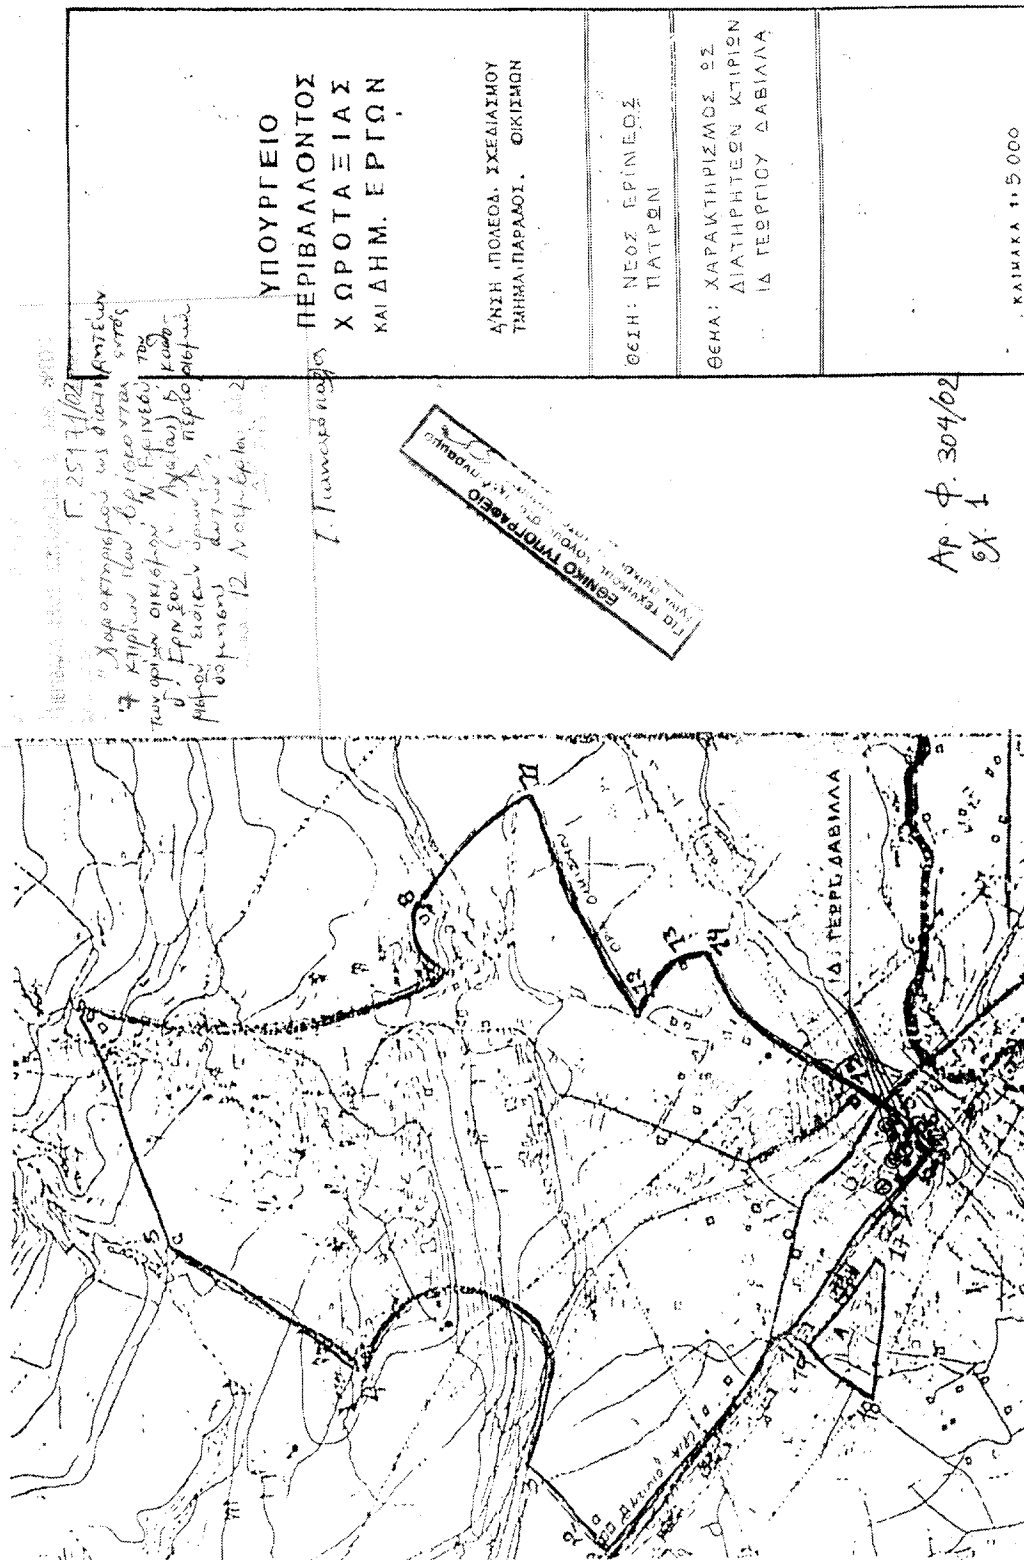

Αριθ. 3707

(4)

Κίνηση της διαδικασίας σύνταξης μελέτης Σχεδίου Χωρικής και Οικιστικής Οργάνωσης Ανοικτής Πόλης Δήμου Ευρυμενών Ν. Ιωαννίνων.

Ο ΓΕΝΙΚΟΣ ΓΡΑΜΜΑΤΕΑΣ ΠΕΡΙΦΕΡΕΙΑΣ ΗΠΕΙΡΟΥ

Έχοντας υπόψη:

1. Τις διατάξεις του Ν. 2503/97 (ΦΕΚ 107/Α/30.5.1997) «Διοίκηση, οργάνωση, στελέχωση της Περιφέρειας».

2. Τις διατάξεις του Ν. 1337/83, (ΦΕΚ 33/Α/14.3.1983), «Επέκταση πολεοδομικών σχεδίων, οικιστική ανάπτυξη και σχετικές ρυθμίσεις» και ειδικότερα το άρθρο 3, παρ. 1 αυτού.

3. Τις διατάξεις του Ν. 2508/1997 (ΦΕΚ 124Α) «Βιώσιμη οικιστική ανάπτυξη...», όπως τροποποιήθηκε και ειδικότερα το άρθρο 5 αυτού.

4. Το 2712/07.10.2002 έγγραφο του Δήμου Ευρυμενών Ν. Ιωαννίνων, αποφασίζουμε:

Την κίνηση της διαδικασίας σύνταξης μελέτης ΣΧΟΟΑΠ του Δήμου Ευρυμενών Ν. Ιωαννίνων εντός περιοχής που περιλαμβάνει όλη την έκταση του Δήμου όπως φαίνεται στο θεωρημένο αρμοδίως διάγραμμα κλ.: 1:250.000.

Η ισχύς της απόφασης αυτής αρχίζει από τη δημοσίευσή της στην Εφημερίδα της Κυβερνήσεως.

Με τις κανονιστικές διατάξεις της απόφασης αυτής δεν προκαλείται δαπάνη σε βάρος του Δημοσίου κατά τις διατάξεις του άρθρου 29 του Ν. 2081/1992.

Η απόφαση αυτή να δημοσιευθεί στην Εφημερίδα της Κυβερνήσεως.

Ιωάννινα, 23 Οκτωβρίου 2002

Ο Γενικός Γραμματέας Περιφέρειας
ΠΑΥΛΟΣ ΠΑΠΑΔΟΠΟΥΛΟΣ

ΔΙΟΡΘΩΣΕΙΣ ΣΦΑΛΜΑΤΩΝ

(5)

Στο ΦΕΚ 1127/τ.Δ/31.12.2001 που δημοσιεύθηκε η
3569/10.12.2001 απόφαση του του Γενικού Γραμματέα

Περιφέρειας Αττικής, επιφέρεται η πιο κάτω διόρθωση: ό-
που στην ανωτέρω απόφαση αναγράφεται «Κοινότη. Πο-
λυδενδρίου» διορθώνεται σε «Κοινότη. Αφιδνών».

(Από την Περιφέρεια Αττικής)