



04010600212020008



9363

ΕΦΗΜΕΡΙΣ ΤΗΣ ΚΥΒΕΡΝΗΣΕΩΣ

ΤΗΣ ΕΛΛΗΝΙΚΗΣ ΔΗΜΟΚΡΑΤΙΑΣ

ΤΕΥΧΟΣ ΤΕΤΑΡΤΟ

Αρ. Φύλλου 1060

2 Δεκεμβρίου 2002

ΠΕΡΙΕΧΟΜΕΝΑ

ΑΠΟΦΑΣΕΙΣ

Τροποποίηση Ρυμοτομικού Σχεδίου πόλεως Ευόσμου Νομού Θεσσαλονίκης στον χώρο Σχολείου Ο.Τ. 68 που περικλείεται από τις οδούς Κολοκοτρώνη, πεζόδρομο Πηνειού και δύο ανώνυμους πεζόδρομους. . 1

ΔΙΟΡΘΩΣΕΙΣ ΣΦΑΛΜΑΤΩΝ

Διόρθωση Σφάλματος στο από 3.9.2002 Προεδρικό Διάταγμα «Τροποποίηση του εγκεκριμένου ρυμοτομικού σχεδίου οικισμού Αιγείρας ... κ.λπ. και περιοχών δόμησης»..... 2

ΑΠΟΦΑΣΕΙΣ

Αριθ. 29/30596/ΠΣΚ/774 (1)
Τροποποίηση Ρυμοτομικού Σχεδίου πόλεως Ευόσμου Νομού Θεσσαλονίκης στον χώρο Σχολείου Ο.Τ. 68 που περικλείεται από τις οδούς Κολοκοτρώνη, πεζόδρομο Πηνειού και δύο ανώνυμους πεζόδρομους.

Ο ΝΟΜΑΡΧΗΣ ΘΕΣΣΑΛΟΝΙΚΗΣ

Έχοντας υπόψη:

1. Τις διατάξεις του άρθρου 160 του Π.Δ. της 14/27.7.1999 «Κώδικας Βασικής Πολεοδομικής Νομοθεσίας» (ΦΕΚ 580 Δ'/99), όπως ισχύουν.

2. Τις διατάξεις του άρθρου 29 του Ν.2831/2000 τροποποίηση των διατάξεων του Ν. 1577/1985 «Γενικός Οικοδομικός Κανονισμός» και άλλες πολεοδομικές διατάξεις» όπως αντικαταστάθηκαν με το άρθρο 10 του Ν.3044/2002 «Μεταφορά Συντελεστή Δόμησης κλπ» (ΦΕΚ 197 Α).

3. Τις διατάξεις του Ν.2218/94 «ίδρυση Νομαρχιακής Αυτοδιοίκησης κ.λ.π.» (ΦΕΚ 90/Α), όπως τροποποιήθηκαν και συμπληρώθηκαν με το Ν. 2242/94 «συμπλήρωση διατάξεων για τη νομαρχιακή αυτοδιοίκηση και άλλες διατάξεις» (ΦΕΚ 153/Α).

4. Την 21/31.3.95 Απόφαση του Νομαρχιακού Συμβουλίου Θεσσαλονίκης «Οργανισμός Εσωτερικής Υπηρεσίας της Νομαρχιακής Αυτοδιοίκησης Θεσσαλονίκης» (ΦΕΚ 392/Β/11.4.95).

5. Την 510/02 Απόφαση του Δημοτικού Συμβουλίου Ευόσμου.

6. Την με αριθμό 201 Πράξη του Συμβουλίου Χωροταξίας Οικισμού και Περιβάλλοντος του Νομού Θεσσαλονίκης (Συνεδρία 19η/22.10.2002).

7. Την ΔΠ/ΠΜ/27644/865/8.6.93 απόφαση Νομάρχη Θεσσαλονίκης (ΦΕΚ 702 Δ'/91) με το οποίο εγκρίθηκε η Αναθεώρηση του Ρυμοτομικού Σχεδίου του Δήμου Ευόσμου όπως τροποποιήθηκε μεταγενέστερα με την αριθ.4635/11.9.01 απόφαση του Γενικού Γραμματέα Περιφέρειας Κ. Μακεδονίας (ΦΕΚ 826 Δ'/01).

8. Τις διατάξεις του άρθρου 29Α του Ν. 1558/85 όπως αυτό προστέθηκε με το άρθρο 27 του Ν.2081/92 (ΦΕΚ 154/Α) και τη διαπίστωση ότι από τις διατάξεις της παρούσας δεν προκαλείται δαπάνη σε βάρος του κρατικού προϋπολογισμού ή του Δήμου Πανοράματος

9. Τη διαπίστωση ότι τηρούνται οι προϋποθέσεις που θέτει η παρ. 4 του άρθρου 29 του Ν.2831/2000 όπως ισχύει, αποφασίζουμε:

ΑΡΘΡΟ 1

Εγκρίνεται η Τροποποίηση του Ρυμοτομικού Σχεδίου πόλεως Ευόσμου Νομού Θεσσαλονίκης στον χώρο για ανέγερση Σχολείου (Ο.Τ.68) που περικλείεται από τις οδούς Κολοκοτρώνη, τον πεζόδρομο Πηνειού και δύο ανώνυμους πεζόδρομους με την επιβολή προκηπίων πλάτους τεσσάρων (4) μέτρων στο δυτικό και νότιο πρόσωπο του χώρου και πέντε μέτρων στο ανατολικό πρόσωπο αυτού, όπως οι προαναφερόμενες ρυθμίσεις απεικονίζονται στο διάγραμμα κλίμακας 1:500 το οποίο θεωρήθηκε από τον Προϊστάμενο της Διεύθυνσης Πολεοδομίας και συνοδεύει την απόφαση αυτή.


ΑΡΘΡΟ 2


Η ισχύς της απόφασης αυτής αρχίζει από την δημοσίευσή της στην Εφημερίδα της Κυβερνήσεως.

Η απόφαση αυτή μαζί με το διάγραμμα που τη συνοδεύει να δημοσιευθεί στην Εφημερίδα της Κυβερνήσεως.

Θεσσαλονίκη, 6 Νοεμβρίου 2002

Ο Νομάρχης
ΚΩΣΤΑΣ ΠΑΠΑΔΟΠΟΥΛΟΣ

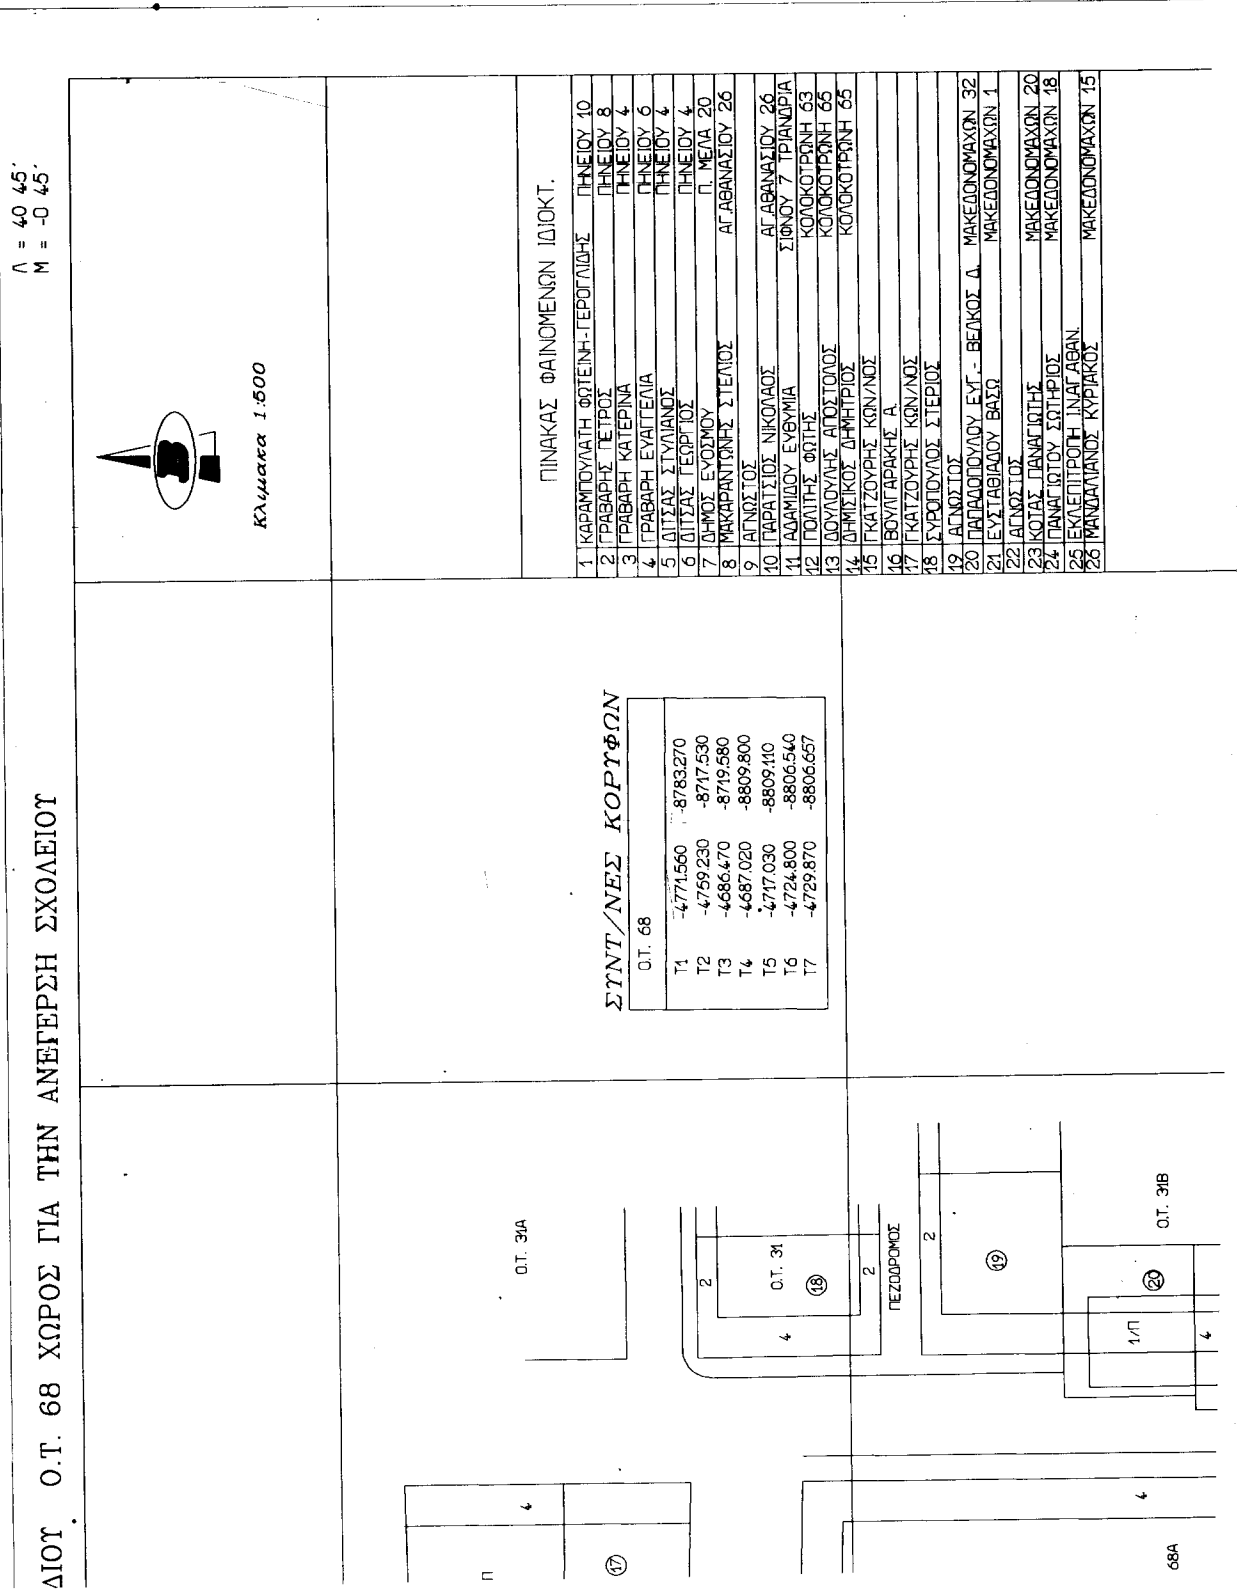

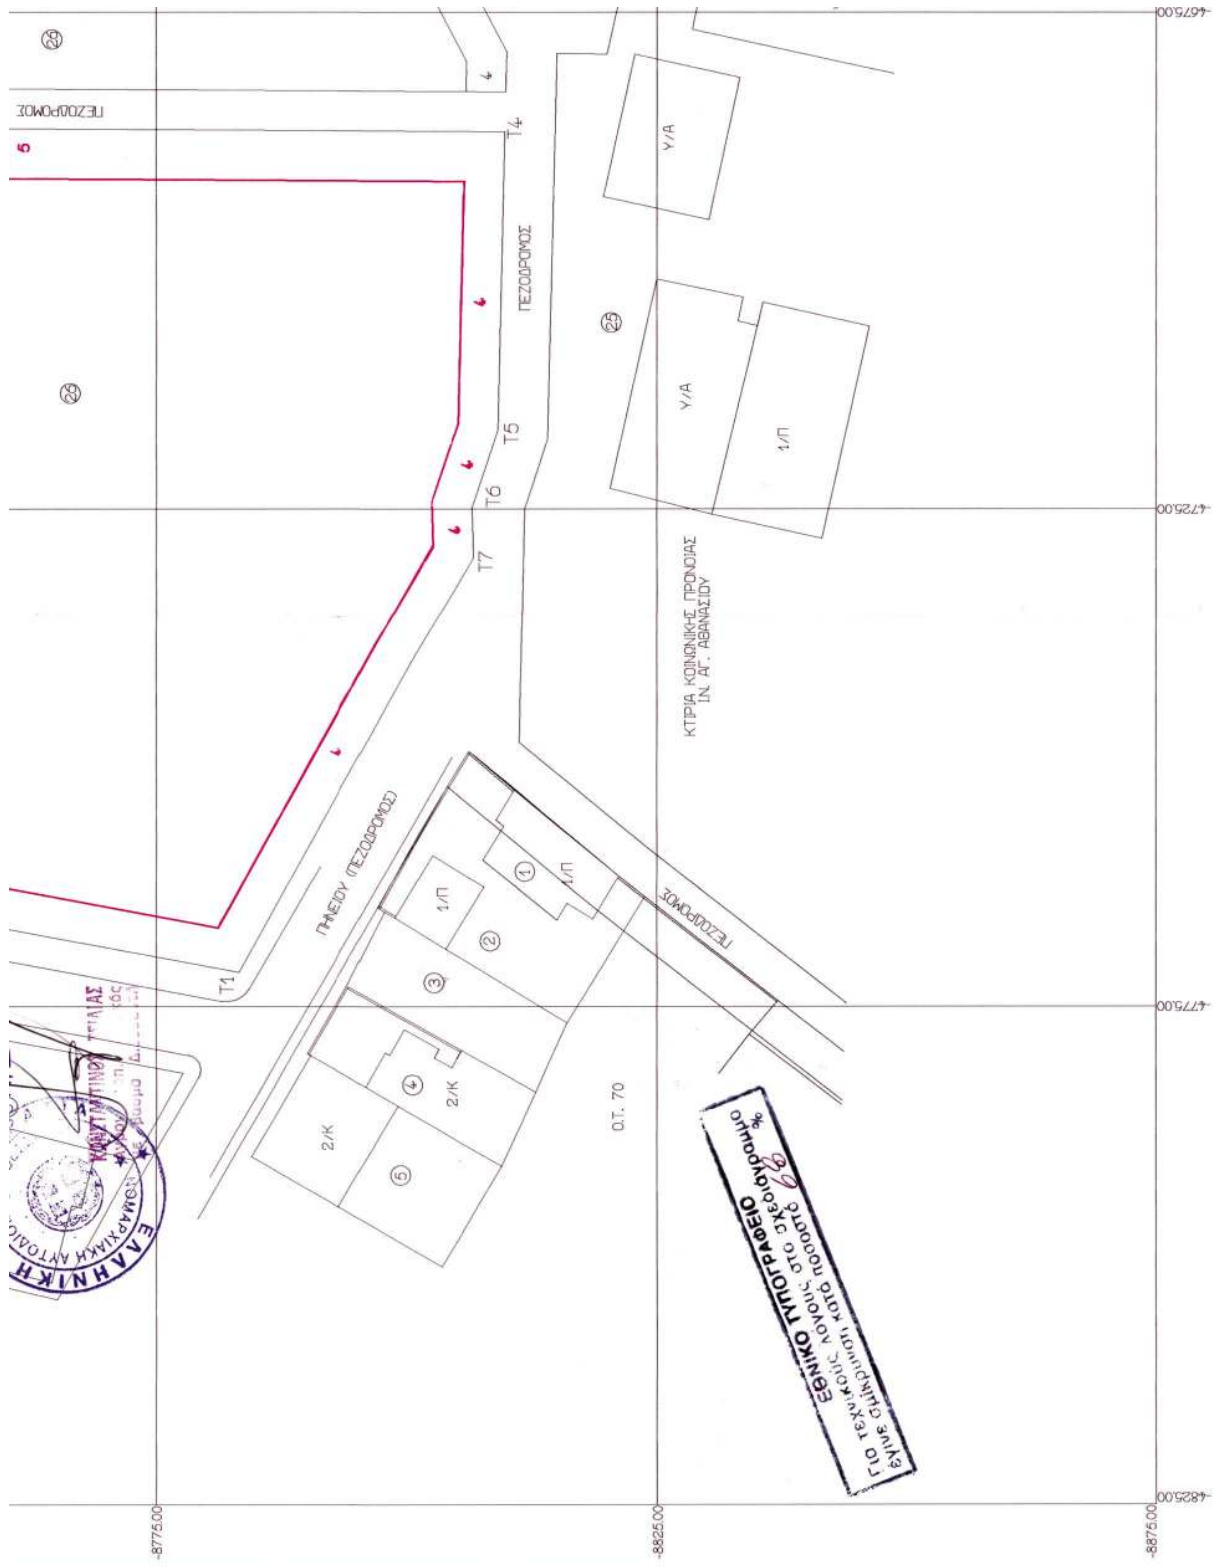


68A Ο.Τ. 31B	Ο.Τ. 31Γ Ο.Τ. 184Α Ο.Τ. 68B Χ.ΤΡΑΣΙΝΟΥ Υ/Α	Εισάγει την υπ. αριθμ. 510/2002 απόφαση του Δημοτικού Συμβουλίου Ενόρκου. Εισάγει 12.8.02 Ο ΔΗΜΑΡΧΟΣ ΘΕΩΡΗΘΗΚΕ 12-8-2002 Η Δ/ΝΤΡΙΑ ΚΟΥΛΑΛΗ ΑΝΘΗ ΠΟΛ. ΜΗΧ/ΚΟΣ Τ.Ε. με βαθμό α' Εισάγει 12.8.02 Ο ΣΥΝΤΑΞΑΣ ΠΑΠΑΝΙΚΟΛΑΟΥ ΣΩΤΗΡΗΣ ΠΟΛ. ΜΗΧ/ΚΟΣ Τ.Ε. με βαθμό α' ΣΥΝΟΛΟ ΕΛΕΓΧΟΥ ΔΗΜΟΤΙΚΟ ΜΕΤΡΩΝ
----------------------------	--	--

ΔΙΟΡΘΩΣΕΙΣ ΣΦΑΛΜΑΤΩΝ

Στο Φ.Ε.Κ. 890/14.10.2002 (τεύχος Δ') που δημοσιεύθηκε το από 3.9.2002 Π.Δ. «Τροποποίηση του εγκεκριμένου ρυμοτομικού σχεδίου οικισμού Αιγείρας ... κ.λ.π. ... και πε-

ριορισμών δόμησης» συμπληρώνεται το εκ παραδρομής παραλειφθέν Α2 σχεδιάγραμμα ως εξής: (ακολουθούν χάρτες)

(Από το Υπουργείο Περιβάλλοντος
Χωροταξίας και Δημοσίων Έργων)

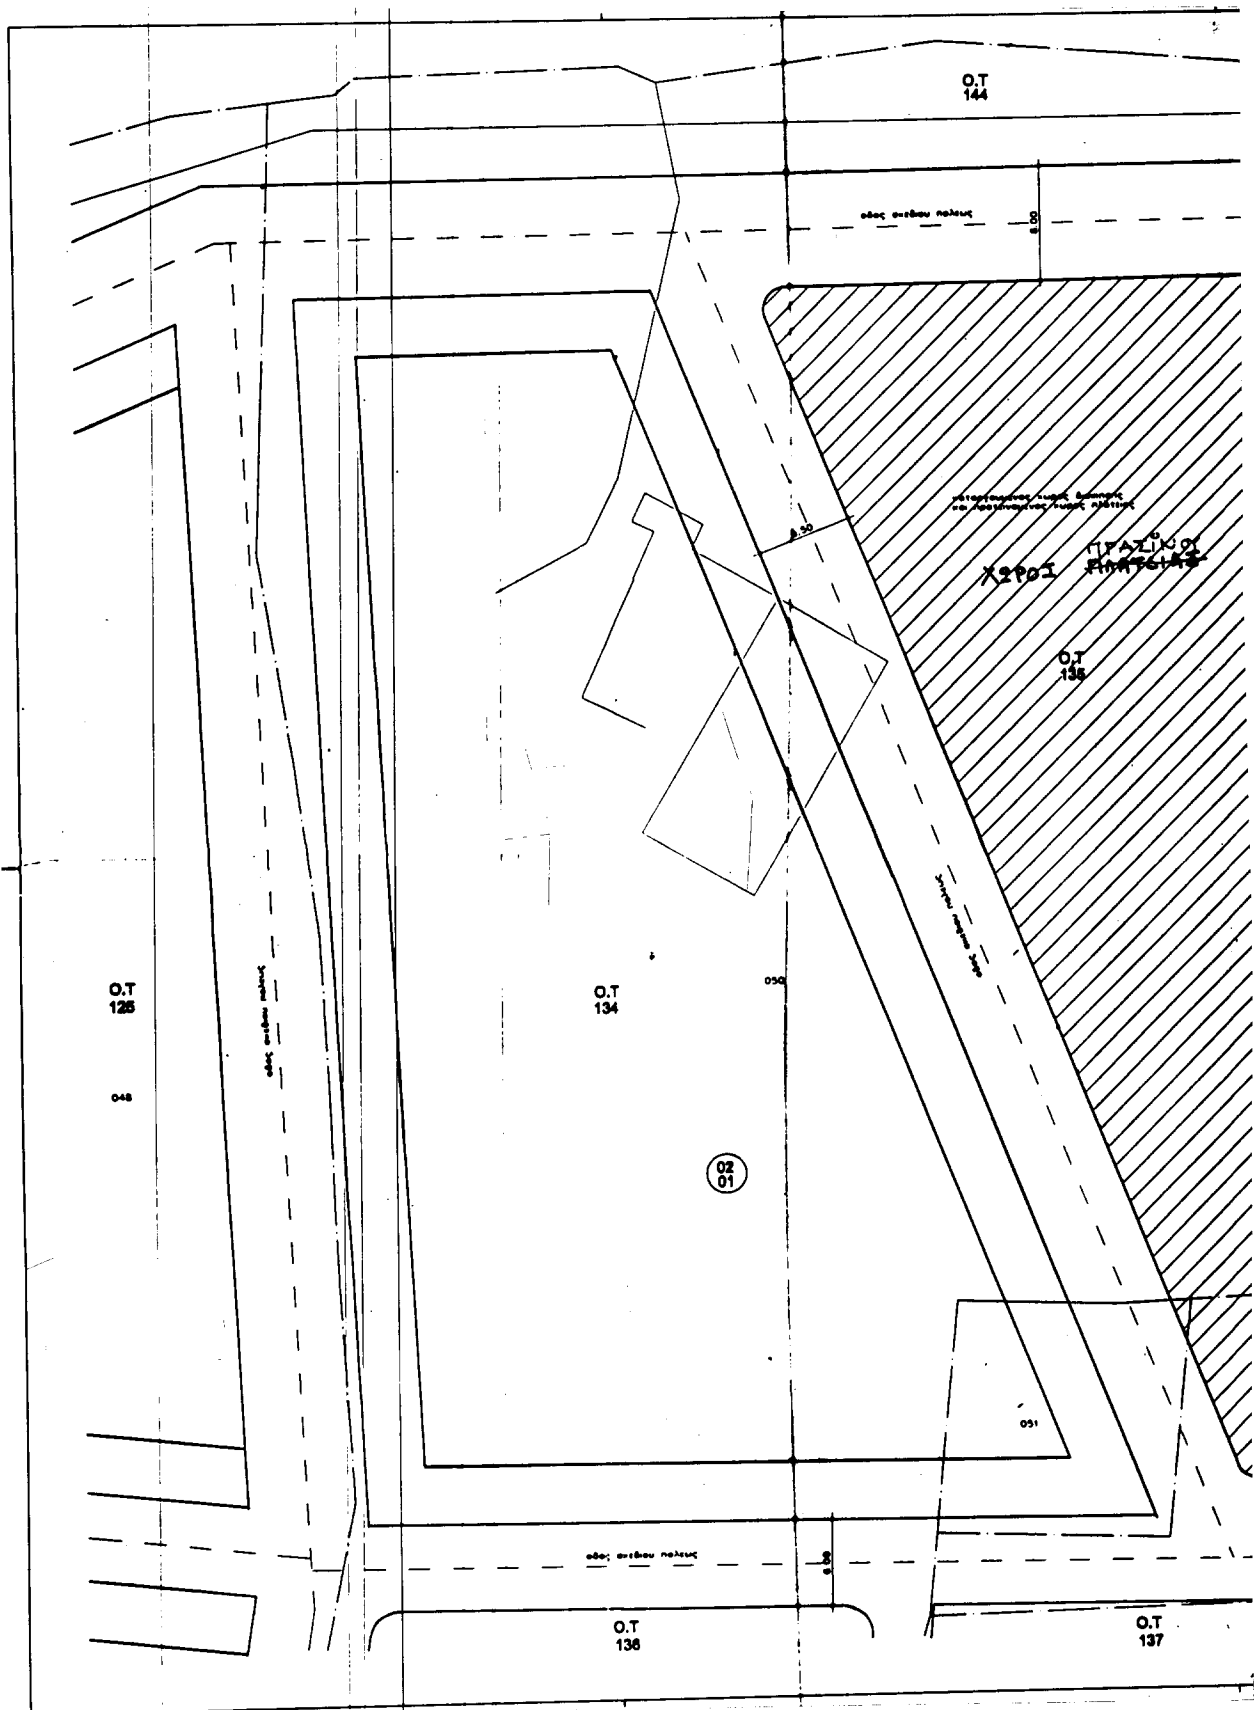

ΥΠΟΥΡΓΕΙΟ
ΠΕΡΙΒΑΛΛΟΝΤΟΣ ΚΑΤΑΣΤΑΣΙΑΣ & ΔΗΜ. ΕΡΓΩΝ

ΠΕΡΙΦΕΡΕΙΑ ΔΥΤΗΣ ΕΛΛΑΔΟΣ
ΔΙΕΥΘΥΝΣΗ ΑΥΤΟΔΙΟΙΚΗΣΗΣ
& ΑΠΟΚΕΝΤΡΩΣΗΣ Τ.Υ.Δ.Κ.
ΔΗΜΟΣ ΑΙΓΕΙΡΑΣ

ΤΡΟΠΟΠΟΙΗΣΗ ΣΧΕΔΙΟΥ ΜΕ
ΜΕΤΑΤΡΟΠΗ ΤΗΣ ΧΡΗΣΗΣ ΤΟΥ
Ο.Τ. 136 ΑΠΟ ΧΩΡΟ ΔΙΟΧΗΝΗΣ
ΣΕ ΧΩΡΟ ΠΡΑΣΙΝΟΥ

ΕΘΝΙΚΟ ΤΥΠΟΓΡΑΦΕΙΟ
Για τεχνικούς λόγους στο σχεδιαστικό
έγγραφο επιβλήθηκε κατά προσέγγιση 70 %

ΟΡΙΣΤΙΚΗ ΜΕΛΕΤΗ

ΑΠΟΣΠΑΣΜΑ
ΡΥΜΟΤΟΜΙΚΟΥ
ΣΧΕΔΙΟΥ

Α2

1:200

ΕΓΓΡΑΦΟ ΜΕΤΑΤΡΟΠΗΣ ΧΡΗΣΗΣ Ο.Τ. 136
ΑΠΟ ΧΩΡΟ ΔΙΟΧΗΝΗΣ ΣΕ ΧΩΡΟ ΠΡΑΣΙΝΟΥ

ΑΔΑΡΚΕΙΑ ΕΛΛΗΝΙΚΗΣ
ΔΗΜΟΚΡΑΤΙΑΣ

8/5/02

02
03

ΥΠΟΥΡΓΕΙΟ
ΠΕΡΙΒΑΛΛΟΝΤΟΣ ΚΑΤΑΣΤΑΣΙΑΣ & ΔΗΜ. ΕΡΓΩΝ
ΑΠΟΦΑΣΗ Γ. 45252/02
Του Υπουργικού Συμβουλίου, έγκρισης του
σχεδίου, άρθρου του δ. Αιγείρας
(ν. 2646/99), άρθρου προκήρυξης 5
κατάστασης, όρων 5 περιφέρειας
δ. Αιγείρας
αριθμ. 26 Αιγείρας του
8 Δ/της

Αρ. Φ. 238/02
Στ. 2

Ο.Τ.
142

Π. 101-Α2