



04010680412020008



9431

ΕΦΗΜΕΡΙΣ ΤΗΣ ΚΥΒΕΡΝΗΣΕΩΣ

ΤΗΣ ΕΛΛΗΝΙΚΗΣ ΔΗΜΟΚΡΑΤΙΑΣ

ΤΕΥΧΟΣ ΤΕΤΑΡΤΟ

Αρ. Φύλλου 1068

4 Δεκεμβρίου 2002

ΠΕΡΙΕΧΟΜΕΝΑ

ΑΠΟΦΑΣΕΙΣ

- Χαρακτηρισμός ως διατηρητέου του κτιρίου που βρίσκεται επί της οδού Ερμού 32 εντός του εγκεκριμένου ρυμοτομικού σχεδίου του δήμου Αμαρουσίου (Ν. Αττικής) και καθορισμός ειδικών όρων και περιορισμών δόμησης αυτού. 1
- Χαρακτηρισμός ως διατηρητέου του κτιρίου που βρίσκεται εντός του ρυμοτομικού σχεδίου Αθηνών και καθορισμός ειδικών όρων και περιορισμών δόμησης αυτού. 2
- Αλλαγή χρήσης τμήματος του υπ' αρ. 1688 τεμαχίου της συμπληρωματικής διανομής έτους 1974, αγροκτήματος Μεταλλικού Κιλκίς, υπό τα στοιχεία Α, Β, Γ, Δ, Ε, Ζ, Α. 3
- Τροποποίηση της 3884/30.6.1986 απόφασης του Νομάρχη Λάρισας. 4

ΑΠΟΦΑΣΕΙΣ

- Αριθ. 25168 (1)
Χαρακτηρισμός ως διατηρητέου του κτιρίου που βρίσκεται επί της οδού Ερμού 32 εντός του εγκεκριμένου ρυμοτομικού σχεδίου του δήμου Αμαρουσίου (Ν. Αττικής) και καθορισμός ειδικών όρων και περιορισμών δόμησης αυτού.

Η ΥΠΟΥΡΓΟΣ

ΠΕΡΙΒΑΛΛΟΝΤΟΣ, ΧΩΡΟΤΑΞΙΑΣ ΚΑΙ ΔΗΜΟΣΙΩΝ ΕΡΓΩΝ

Έχοντας υπόψη:

1. Τις διατάξεις της παρ. 2 του άρθρου 110 του Κώδικα Βασικής Πολεοδομικής Νομοθεσίας (άρθρο μόνο του κωδικοποιημένου Π.Δ/τος της από 14/24.7.1999 - Δ' 580), όπως αντικαταστάθηκε με την παρ. 2 του άρθρου 3 του Ν. 2831/2000 "Τροποποίηση των διατάξεων του Ν. 1577/1985 "Γενικός Οικοδομικός Κανονισμός" και άλλες πολεοδομικές διατάξεις" (Α' 140).

2. Τις διατάξεις του άρθρου 29Α του Ν. 1558/1985 "Κυβέρνηση και Κυβερνητικά Όργανα" (Α' 137), που προστέθηκε με το άρθρο 27 του Ν. 2081/1992 (Α' 154) και τροποποιήθηκε με την παρ. 2α του άρθρου 1 του Ν. 2469/1997 (Α' 38).

3. Την Υ6/31.10.2001 απόφαση του Πρωθυπουργού και της Υπουργού Περιβάλλοντος, Χωροταξίας και Δημοσίων Έργων "ανάθεση αρμοδιοτήτων Υπουργού Περιβάλλοντος Χωροταξίας και Δημοσίων Έργων στους Υφυπουργούς Περιβάλλοντος, Χωροταξίας και Δημοσίων Έργων" (Β' 1484).

4. Τις διατάξεις της παρ. Β του άρθρου 1 του Π.Δ/τος 28/28.1.1993 "Καθορισμός αρμοδιοτήτων που διατηρούνται από τον Υπουργό και τις περιφερειακές υπηρεσίες διανομαρχιακού επιπέδου του Υπουργείου Περιβάλλοντος, Χωροταξίας και Δημοσίων Έργων" (Α' 9).

5. Την από 27.3.2002 αιτιολογική έκθεση της Διεύθυνσης Πολεοδομικού Σχεδιασμού - Τμήμα Παραδοσιακών Οικισμών.

6. Την από 16.4.2002 σύμφωνη γνώμη του φερόμενου ιδιοκτήτη του κτιρίου Παν. Κάχρη (αρ. πρ. ΥΠΕΧΩΔΕ 5384/3406/16.4.2002).

7. Το γεγονός ότι από τις κανονιστικές διατάξεις της απόφασης αυτής δεν προκαλείται δαπάνη σε βάρος του κρατικού προϋπολογισμού και του προϋπολογισμού του οικείου Ο.Τ.Α., αποφασίζουμε:

1. Χαρακτηρίζεται ως διατηρητέο το κτίριο που βρίσκεται επί της οδού Ερμού 32 εντός του εγκεκριμένου ρυμοτομικού σχεδίου του δήμου Αμαρουσίου (Ν. Αττικής), φερόμενο ως ιδιοκτησία Παναγιώτη Κάχρη, όπως αυτό φαίνεται με χιαστή μαύρη διαγράμμιση στο σχετικό πρωτότυπο διάγραμμα σε κλίμακα 1:200 που θεωρήθηκε από τον Προϊστάμενο της Δ/σης Τοπογραφικών Εφαρμογών με την αρ. 25168/2002 πράξη του και που αντίτυπό του σε φωτοσμίκρυνση δημοσιεύεται με την παρούσα απόφαση.

2. Διατηρητέο χαρακτηρίζεται το αρχικό κτίριο, όχι όμως και τα κάθε είδους τυχόν υπάρχοντα καθ' ύψος ή κατ' επέκταση προσκτίσματα που αλλοιώνουν αυτό. Ο καθορισμός των προσκτισμάτων που αλλοιώνουν το αρχικό κτίριο πραγματοποιείται από την Επιτροπή Πολεοδομικού και Αρχιτεκτονικού Ελέγχου (ΕΠΑΕ).

3. Επιτρέπεται η επισκευή, ο εκσυγχρονισμός των εγκαταστάσεων, η ενίσχυση στο φέροντα οργανισμό και η προσθήκη νέου φέροντα οργανισμού στο εσωτερικό του χαρακτηριζομένου ως διατηρητέου κτιρίου, καθώς και επεμβάσεις για λόγους λειτουργικούς, εφόσον δεν αλλοιώνεται ο αρχιτεκτονικός χαρακτήρας του κτιρίου και δεν θίγονται τα διατηρητέα στοιχεία του.

4. Απαγορεύεται κάθε αφαίρεση, αλλοίωση ή καταστροφή τόσο των επί μέρους αρχιτεκτονικών ή καλλιτεχνικών και διακοσμητικών στοιχείων του χαρακτηριζομένου ως διατηρητέου κτιρίου, όσο και του ίδιου του κτιρίου συνολικά, πλην εκείνων των στοιχείων ή προσκτισμάτων για τα οποία η ΕΠΑΕ έχει γνωμοδοτήσει για την αφαίρεσή τους.

5. Δεν επιτρέπεται η τοποθέτηση φωτεινών ή μη επιγραφών και διαφημίσεων στο χαρακτηριζόμενο ως διατη-

ρητέο κτίριο. Επιτρέπεται μόνο η τοποθέτηση επιγραφών μικρών διαστάσεων που πληροφορούν για τη τυχόν χρήση των χώρων του κτιρίου.

6. Αιτήσεις για προσθήκη στο χαρακτηριζόμενο ως διατηρητέο κτίριο, αποστέλλονται από τη πολεοδομική υπηρεσία, με γνώμη της ΕΠΑΕ στην αρμόδια υπηρεσία του Υπουργείου Περιβάλλοντος, Χωροταξίας και Δημοσίων Έργων για ειδική ρύθμιση σύμφωνα με τις διατάξεις του άρθρου 4 (παρ. 2) του Ν. 1577/1985 (Α 210) όπως τροποποιήθηκε με το άρθρο 3 (παρ. 2) του Ν. 2831/2000, εφόσον δεν παραβλάπτεται το κτίριο και ο χώρος που το περιβάλλει.

7. Για οποιαδήποτε επέμβαση στο εξωτερικό ή εσωτερικό του διατηρητέου κτιρίου καθώς και για την τοποθέτηση επιγραφών απαιτείται η έγκριση της ΕΠΑΕ.


8. Η ισχύς της παρούσας απόφασης αρχίζει από την δημοσίευσή της στην Εφημερίδα της Κυβερνήσεως.

Η απόφαση αυτή να δημοσιευθεί στην Εφημερίδα της Κυβερνήσεως.

Αθήνα, 12 Νοεμβρίου 2002

Η ΥΦΥΠΟΥΡΓΟΣ

ΡΟΔΟΥΛΑ ΖΗΣΗ

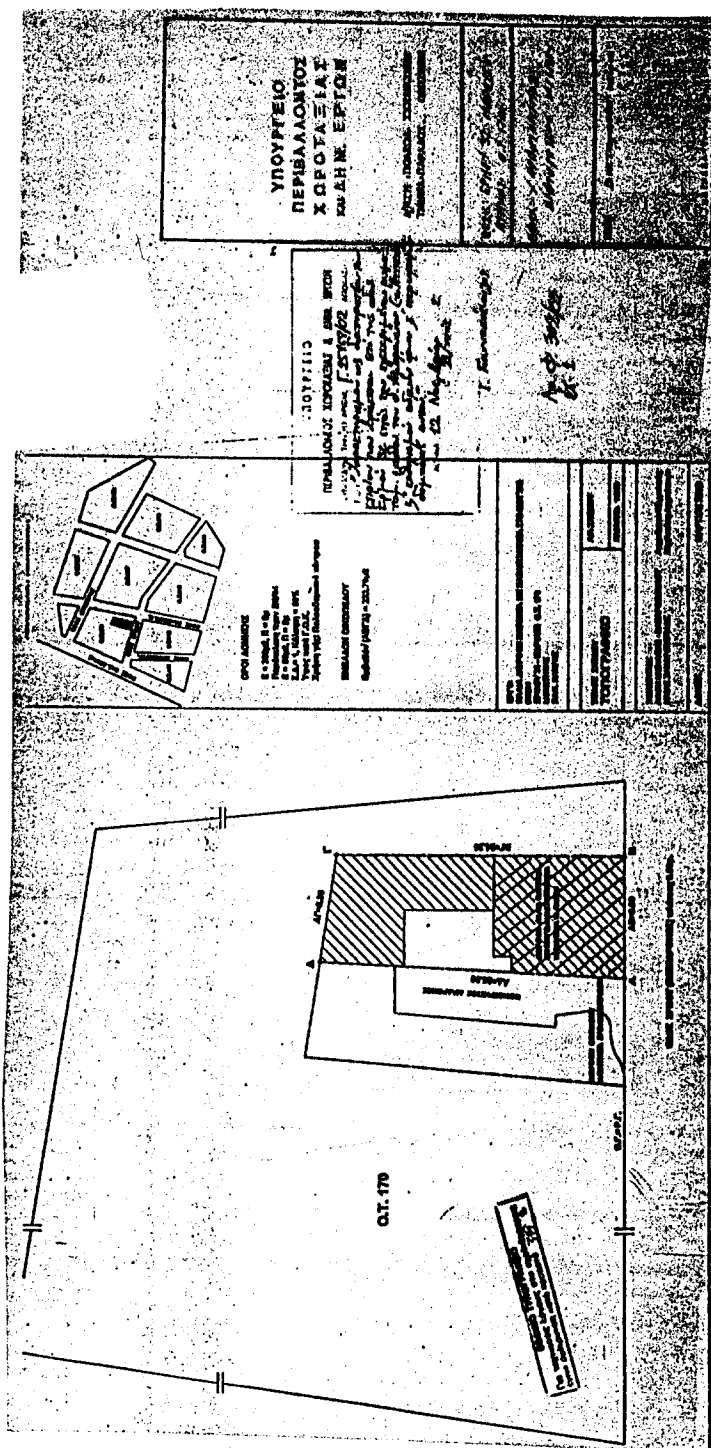

Αριθ. 25164

(2)

Χαρακτηρισμός ως διατηρητέου του κτιρίου που βρίσκεται εντός του ρυμοτομικού σχεδίου Αθηνών και καθορισμός ειδικών όρων και περιορισμών δόμησης αυτού.

Η ΥΠΟΥΡΓΟΣ ΠΕΡΙΒΑΛΛΟΝΤΟΣ, ΧΩΡΟΤΑΞΙΑΣ ΚΑΙ ΔΗΜΟΣΙΩΝ ΕΡΓΩΝ

Έχοντας υπόψη :

1. Τις διατάξεις της παρ. 2 του άρθρου 110 του Κώδικα Βασικής Πολεοδομικής Νομοθεσίας (άρθρο μόνο του κωδικοποιημένου π.δ/τος της από 14.7.1999 - Δ' 580), όπως αντικαταστάθηκε με την παρ. 2 του άρθρου 3 του Ν. 2831/2000 «Τροποποίηση των διατάξεων του Ν. 1577/1985 "Γενικός Οικοδομικός Κανονισμός" και άλλες πολεοδομικές διατάξεις» (Α' 140).
2. Τις διατάξεις του άρθρου 29Α του Ν. 1558/1985 «Κυβέρνηση και Κυβερνητικά Όργανα» (Α' 137) που προστέθηκε με το άρθρο 27 του Ν. 2081/1992 (Α' 154) και τροποποιήθηκε με την παραγρ. 2α του άρθρου 1 του Ν. 2469/1997 (Α' 38).
3. Την Υ6/31.10.2001 απόφαση του Πρωθυπουργού και της Υπουργού Περιβάλλοντος Χωροταξίας και Δημοσίων Έργων «Ανάθεση αρμοδιοτήτων Υπουργού Περιβάλλοντος Χωροταξίας και Δημοσίων Έργων στους Υφυπουργούς Περιβάλλοντος Χωροταξίας και Δημοσίων Έργων» (Β' 1484).
4. Τις διατάξεις της παρ. Β του άρθρου 1 του π.δ/τος 28/28.1.1993 «Καθορισμός αρμοδιοτήτων που διατηρούνται από τον Υπουργό και τις Περιφερειακές Υπηρεσίες διανομαρχιακού επιπέδου του Υπουργείου Περιβάλλοντος, Χωροταξίας και Δημοσίων Έργων» (Α' 9).
5. Την από 28.2.2002 αιτιολογική έκθεση της Διεύθυνσης Πολεοδομικού Σχεδιασμού - Τμήμα Παραδοσιακών Οικισμών.
6. Το 28472/10723/28.8.2002 έγγραφο της Διεύθυνσης Πολεοδομικού Σχεδιασμού - Τμήμα Παραδοσιακών Οικισμών και το γεγονός ότι παρήλθε άπρακτη η τασσόμενη προθεσμία από τις διατάξεις του άρθρου 4 (παρ. 2) του Ν. 1577/1985 (Α' 210), όπως αυτό ισχύει, χωρίς να περιέλθουν στην ως άνω Διεύθυνση τυχόν αντιρρήσεις των ενδιαφερομένων.
7. Το γεγονός ότι από τις κανονιστικές διατάξεις αυτής της απόφασης δεν προκαλείται δαπάνη σε βάρος του κρατικού προϋπολογισμού και του προϋπολογισμού του οικείου Ο.Τ.Α., αποφασίζουμε:
1. Χαρακτηρίζεται ως διατηρητέο το κτίριο που βρίσκεται εντός του ρυμοτομικού σχεδίου Αθηνών, περιοχή πλατείας Βάθης, και επί των οδών Μαιζώνος αριθ. 28 και Ακομινάτου αριθ. 46, φερόμενο ως ιδιοκτησία της εταιρείας «ΑΡΣΙΝΟΗ Α.Ε.», όπως φαίνεται με μαύρη διαγράμμιση στο σχετικό πρωτότυπο διάγραμμα σε κλίμακα 1:1000,

που θεωρήθηκε από τον Προϊστάμενο της Διεύθυνσης Τοπογραφικών Εφαρμογών με την 25164/2002 πράξη του και που αντίτυπό του σε φωτοσμίκρυνση δημοσιεύεται με την παρούσα απόφαση.

2. Ως διατηρητέο χαρακτηρίζεται το αρχικό κτίριο, καθώς και οι εναρμονιζόμενες με κτίριο μεταγενέστερες προσθήκες όχι όμως και τα πάσης φύσεως καθ' ύψος ή κατ' επέκταση υπάρχοντα προσκτίσματα που αλλοιώνουν το αρχικό κτίριο. Ο καθορισμός των προσκτισμάτων που αλλοιώνουν το κτίριο πραγματοποιείται από την Επιτροπή Πολεοδομικού και Αρχιτεκτονικού Ελέγχου (Ε.Π.Α.Ε.).

3. Στο χαρακτηριζόμενο ως διατηρητέο κτίριο απαγορεύεται κάθε αφαίρεση, αλλοίωση ή καταστροφή τόσο των επί μέρους αρχιτεκτονικών ή καλλιτεχνικών και διακοσμητικών στοιχείων του, όσο και του κτιρίου συνολικά, πλην των προσκτισμάτων ή των στοιχείων του κτιρίου για τα οποία η Ε.Π.Α.Ε. έχει γνωμοδοτήσει για την αφαίρεσή τους.

4. Επιτρέπεται η επισκευή, ο εκσυγχρονισμός των εγκαταστάσεων, η ενίσχυση στο φέροντα οργανισμό, καθώς και επεμβάσεις για λόγους λειτουργικούς του προτεινόμενου να χαρακτηριστεί ως διατηρητέο κτίριο, εφόσον δεν αλλοιώνεται ο αρχιτεκτονικός χαρακτήρας του και δεν θίγονται τα διατηρητέα στοιχεία του.

5. Δεν επιτρέπεται η τοποθέτηση φωτεινών ή μη επιγραφών και διαφημίσεων στο χαρακτηριζόμενο ως διατηρητέο κτίριο.

Επιτρέπεται η τοποθέτηση επιγραφών μικρών διαστάσεων που πληροφορούν για την χρήση των χώρων του κτιρίου.

6. Αίτηση για προσθήκη στο διατηρητέο κτίριο αποστέλλεται από την πολεοδομική υπηρεσία στην αρμόδια Υπηρεσία του Υπουργείου Περιβάλλοντος, Χωροταξίας και Δημοσίων Έργων, με γνώμη της Ε.Π.Α.Ε., για ειδικές ρυθμίσεις, σύμφωνα με το άρθρο 4 (παρ. 2) του Ν. 1577/1985 (Α' 210), όπως αντικαταστάθηκε με την παρ. 2 του άρθρου 3 του Ν. 2831/2000 (Α' 140), εφόσον δεν παραβιάζεται το διατηρητέο κτίριο και ο χώρος που το περιβάλλει.

7. Για οποιαδήποτε επέμβαση στο εξωτερικό και εσωτερικό του χαρακτηριζόμενου ως διατηρητέου κτιρίου και για την τοποθέτηση επιγραφών απαιτείται η έγκριση της Ε.Π.Α.Ε.

8. Η ισχύς της παρούσας απόφασης αρχίζει από τη δημοσίευσή της στην Εφημερίδα της Κυβερνήσεως.


Η απόφαση αυτή να δημοσιευθεί στην Εφημερίδα της Κυβερνήσεως.

Αθήνα, 12 Νοεμβρίου 2002

Η ΥΠΟΥΡΓΟΣ
ΡΟΔΟΥΛΑ ΖΗΣΗ

ΥΠΟΥΡΓΕΙΟΝ ΔΗΜΟΣΙΩΝ ΕΡΓΩΝ
ΥΠΗΡΕΣΙΑ ΤΟΠΟΓΡΑΦΙΚΩΝ ΚΑΙ ΚΤΗΜΑΤΟΛΟΓΙΟΥ

ΚΑ0036
917

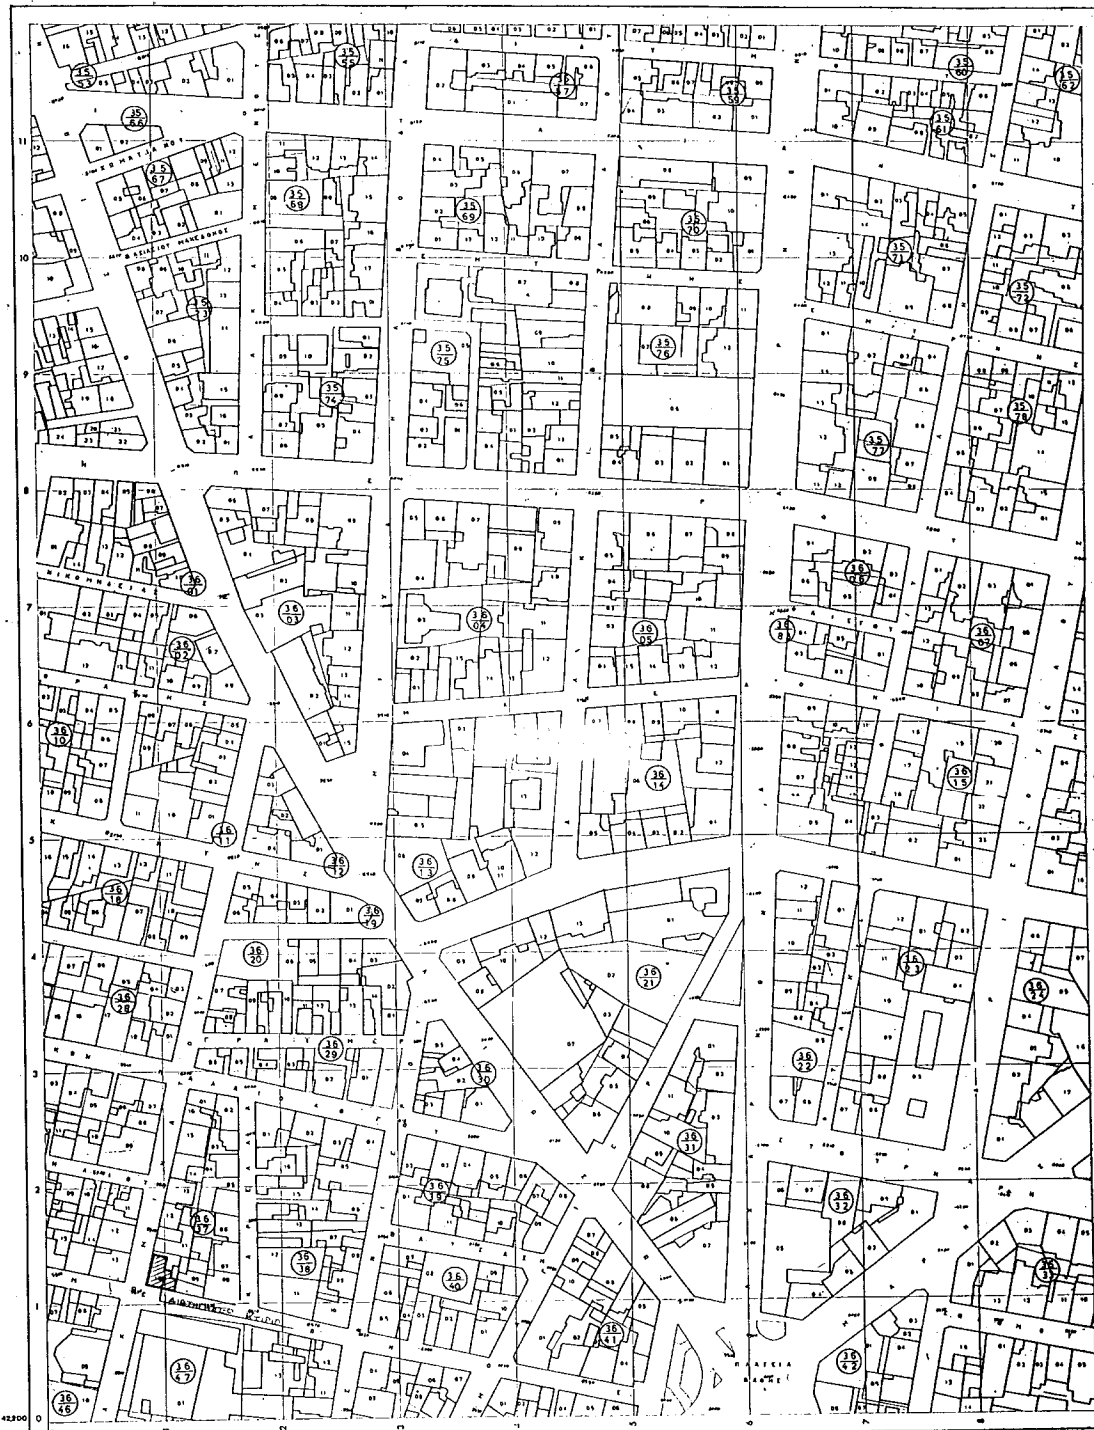

Κλίμαξ 1:1000

ΕΘΝΙΚΟ ΓΥΠΟΓΡΑΦΕΙΟ
ΓΙΑ ΤΕΧΝΙΚΟΥΣ ΛΟΓΟΥΣ, ΟΤΙ: ΗΡΑΝΘΡΩΠΟ
ΕΙΝΕ ΟΙΚΟΔΟΜΗ ΚΑΤΑ ΠΟΡΕΥΣΗ

ΥΠΟΥΡΓΕΙΟ
ΔΗΜΟΣΙΩΝ ΕΡΓΩΝ ΚΑΙ ΚΤΗΜΑΤΟΛΟΓΙΟΥ
Γ. 25464/62
Χαρακτηριστικά ως διατηρητέον
του Εθνικού μνημείου εντός του
πληθυσμίου Σχολίου Κωνσταντίνου
Κωνσταντίνου στην περιοχή
δρόμου αυτού

12 Νομβρίου 1974

Ι. Γαλακτοπούλου

ΤΟΠΟΓΡΑΦΙΚΟΣ ΧΑΡΤΗΣ	
ΣΥΝΤΑΞΙΣ	ΥΠΗΡΕΣΙΑ ΤΟΠΟΓΡΑΦΙΚΩΝ ΚΑΙ ΚΤΗΜΑΤΟΛΟΓΙΟΥ
Χρόνος συντάξεως	1974
Μέθοδος συντάξεως	ΦΩΤΟΓΡΑΜΜΕΤΡΙΚΗΣ
ΠΕΡΙΟΧΗ	ΑΘΗΝΑΙ
ΝΟΜΟΣ	ΑΤΤΙΚΗΣ

Αρ. Φ. 300/02
Στ. 1

Αριθ. 2230/01/2958/02

(3)
Αλλαγή χρήσης τμήματος του υπ' αρ. 1688 τεμαχίου της συμπληρωματικής διανομής έτους 1974, αγροκτήματος Μεταλλικού Κιλκίς, υπό τα στοιχεία Α, Β, Γ, Δ, Ε, Ζ, Α.

Ο ΝΟΜΑΡΧΗΣ ΚΙΛΚΙΣ

Έχοντας υπόψη:

1. Την παρ. 1 του άρθρου 3 του Ν. 1512/85 «Περί αλλαγής χρήσεως - εκποιήσεων δημοσίων, δημοτικών ή Κοινοτικών εκτάσεων».

2. Την τήρηση των προϋποθέσεων, όπως αυτές εκφράζονται στα υπ' αριθ. κάτωθι έγγραφα:

α) Την 300/2001 απόφαση του Δημοτικού Συμβουλίου Κιλκίς.

β) Το 180/18.1.2001 έγγραφο του Δασαρχείου Κιλκίς.

γ) Το 6280/00/01 έγγραφο της Δ/σης Υγείας - Πρόνοιας Κιλκίς.

δ) Το 3773/00/10.1.2001 έγγραφο της Δ/σης Πολ/μίας Κιλκίς.

ε) Το Τ.Β.ΚΙ. Φ.14.1.7/18/2001 έγγραφο του Τμήματος Βιομηχανίας Κιλκίς.

στ) Το Φ.9.2/53/9.1.2001 έγγραφο του ΕΟΤ Θεσ/νίκης.

ζ) Το 78/15.1.01 έγγραφο της ΙΣΤ εφορείας Προϊστορικών και Κλασικών Αρχαιοτήτων.

η) Το 1374/11.6.01 έγγραφο (βεβαίωση) του άρθρου 26 του Ν.1892/90.

θ) Το Δ/2511/13.7.01 έγγραφο της Δ/σης Γεωργίας Κιλκίς.

3. Το τοπογραφικό διάγραμμα που συνέταξε ο Αγρ.-Τοπογράφος Μηχ/κός Γεώργιος Μωυσίδης.

4. Το γεγονός ότι η παρούσα δεν απαλλάσσει τον εν-

διαφερόμενο από την προσκόμιση άλλων εγκρίσεων για την έκδοση οικοδομικής αδείας.

5. Τις διατάξεις του άρθ. 3 του Ν. 2218/94 και του άρθ.5 του Ν.2240/94.

6. Την 326/95 Διαπιστωτική Πράξη του Νομάρχη Κιλκίς.

7. Την 547/7.2.02 Απόφαση του Γ.Γ. Περιφέρειας Κεντρικής Μακεδονίας περί «προέγκρισης χωροθέτησης βιοτεχνίας παραγωγής χρωμάτων στην περιοχή Μεταλλικού του Νομού Κιλκίς».

8. Την 1279/29.7.2002 Απόφαση Νομάρχη Κιλκίς περί «έγκρισης περιβαλλοντικών όρων της βιοτεχνίας παραγωγής και τυποποίησης χρωμάτων οικοδομικής χρήσης του Μωυσίδη Σοφοκλή», αποφασίζουμε:


1. Την αλλαγή χρήσης του αγροτεμαχίου, με στοιχεία Α.Β.Γ.Δ.Ε.Ζ.Α. (τμήμα του εκ μεταβολής τεμαχίου 1688 της συμπλ/κής διανομής έτους 1974 Αγρ/τος Μεταλλικού) από χερσολείβαδο κοινόχρηστο σε γη με χρήση βιοτεχνική για εγκατάσταση βιοτεχνίας παραγωγής και τυποποίησης χρωμάτων οικοδομικής χρήσης (όπως φαίνεται στο συνημμένο διάγραμμα)


2. Από το κανονιστικού χαρακτήρα σκέλος της παρούσας απόφασης (κατά την Ε: 550/92) δεν βαρύνεται ο κρατικός προϋπολογισμός, ούτε ο προϋπολογισμός του οικείου Ο.Τ.Α.

Η απόφαση αυτή να δημοσιευθεί στην Εφημερίδα της Κυβερνήσεως.

Κιλκίς, 8 Νοεμβρίου 2002

Ο Νομάρχης
Θ. ΠΑΡΑΣΤΑΤΙΔΗΣ

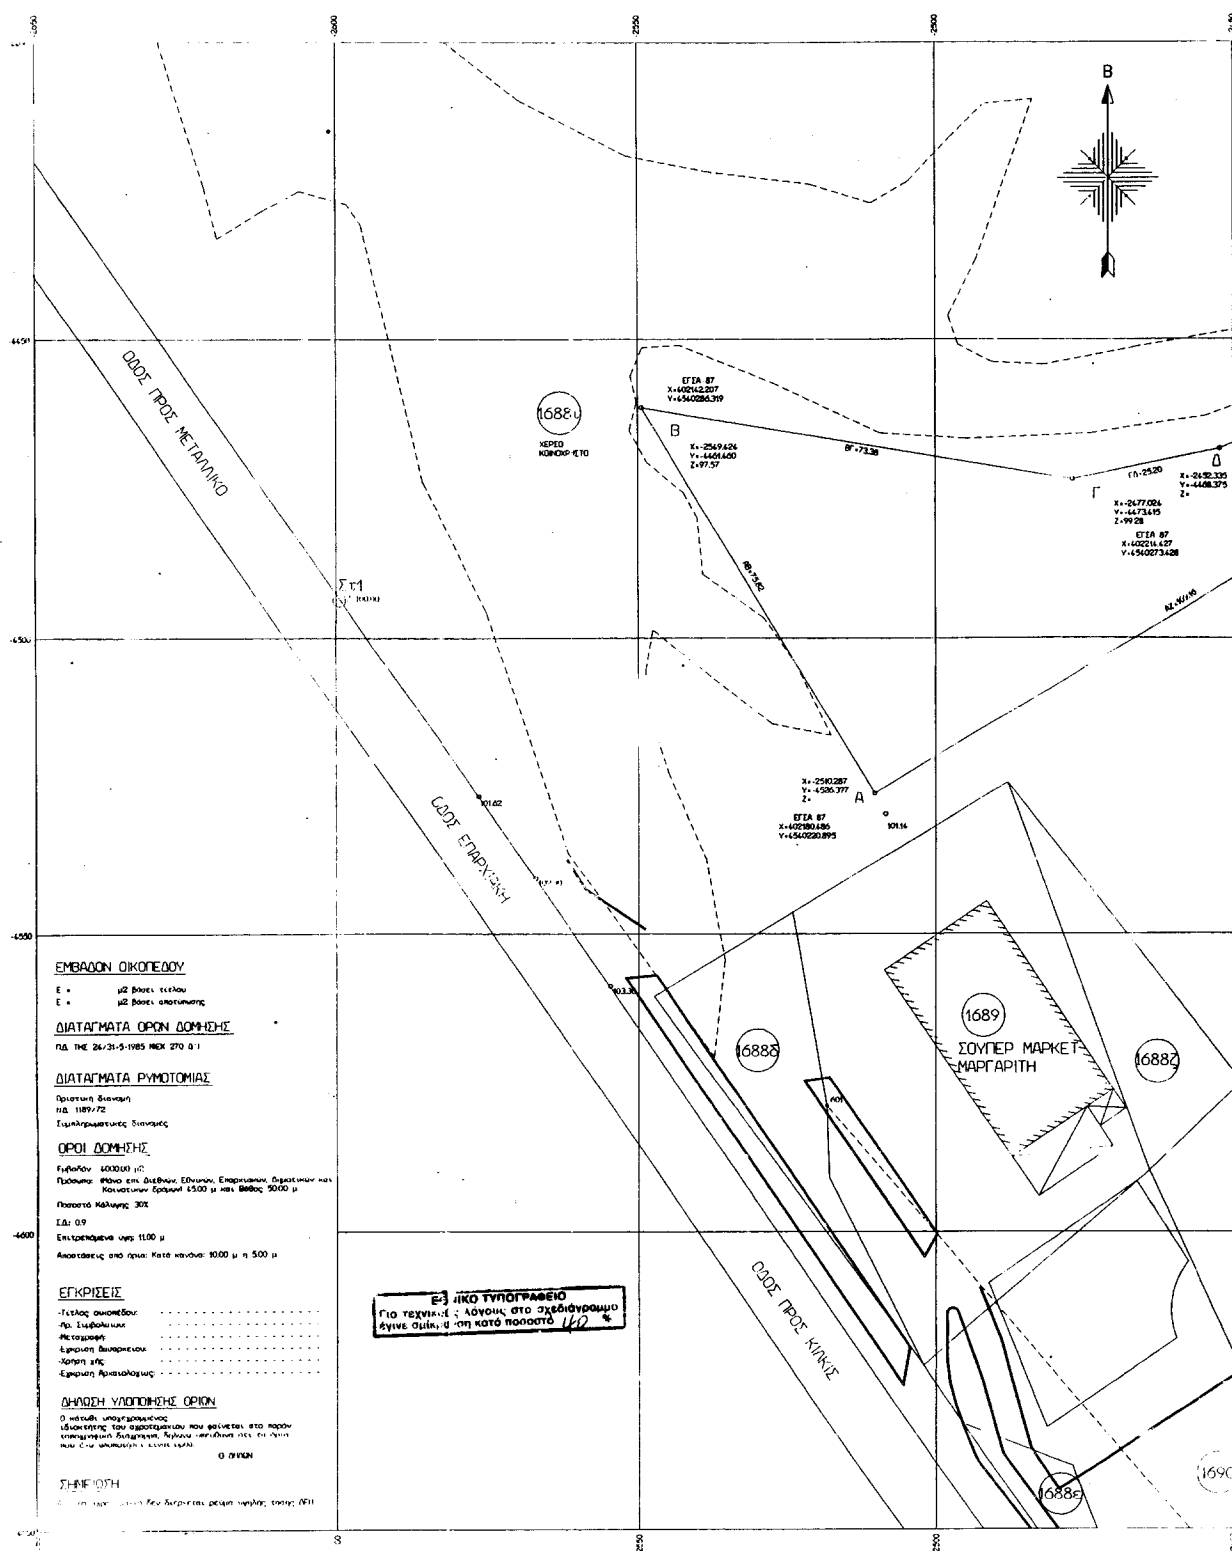

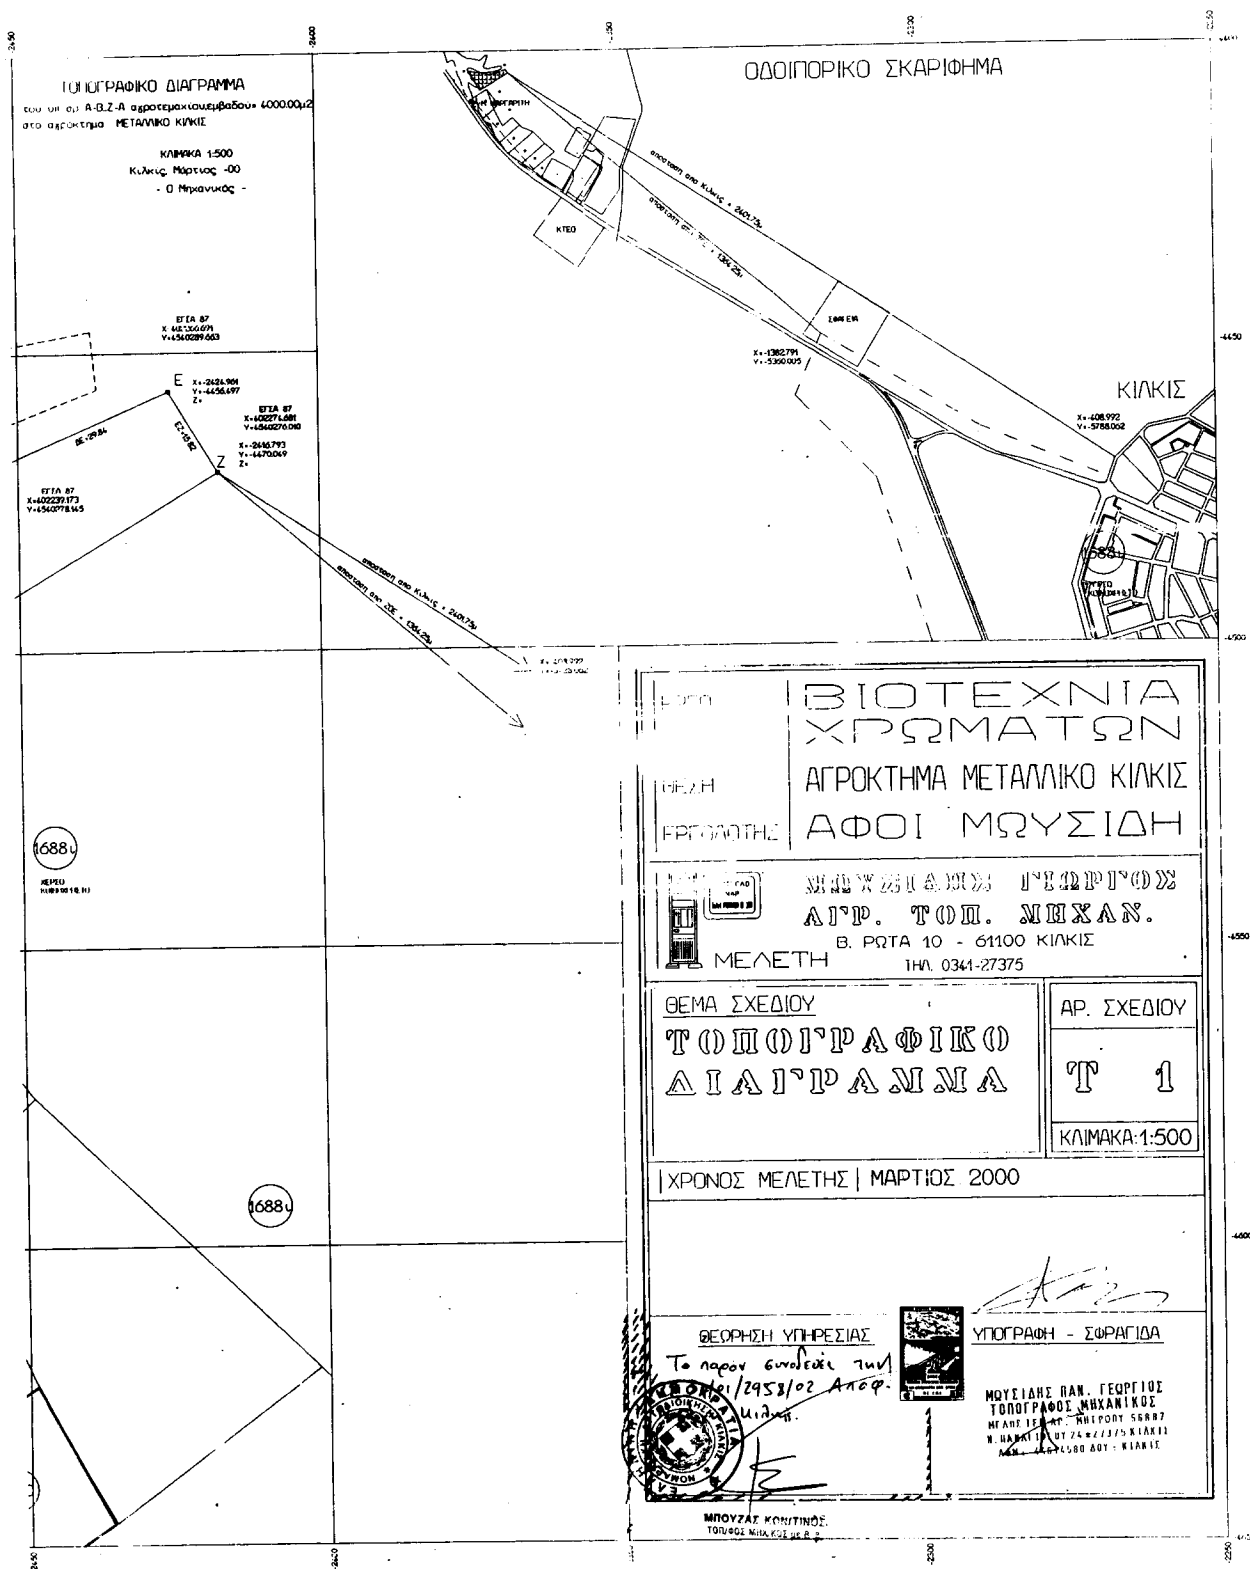

Αριθ. 6984

(4)
Τροποποίηση της 3884/30.6.1986 απόφασης του Νο-
μάρχη Λάρισας.

Ο ΝΟΜΑΡΧΗΣ ΛΑΡΙΣΑΣ

Έχοντας υπόψη:

1. Το από 24.5.1985 Π.Δ (ΦΕΚ 181/Δ/3.5.1985) «Περί τρόπου καθορισμού ορίων οικισμών της χώρας με πληθυσμό μέχρι 2000 κατοίκους, κατηγορίες αυτών και καθορισμός όρων και περιορισμών δόμησης αυτών».

2. Τα δελτία αρχιτεκτονικής αναγνώρισης των οικισμών αυτών που συντάχθηκαν σύμφωνα με τις προδιαγραφές του ΥΧΟΠ από τους ιδιώτες μελετητές Μηχανικούς κατά την εκπόνηση της σχετικής μελέτης που τους ανατέθηκε στα πλαίσια του προγράμματος Α' φάσης Ανοικτών Πόλεων.

3. Την 3884/30.6.86 απόφασή μας για την «Έγκριση πινάκων κατάταξης των οικισμών πληθυσμού κάτω των 2000 κατοίκων κατά βαθμό προστασίας κ.λ.π.».

4. Την 302/πρακτ.26/14.7.2000 απόφαση της Ε.Π.Α.Ε Ν. Λάρισας για την δυνατότητα χρήσης «γήινων χρωμάτων» για τις οικοδομές των οριοθετημένων οικισμών πληθυσμού κάτω των 2000 κατοίκων.

5. Την 18/(συν. 54 της 31.10.2001), γνωμοδότηση του Συμβουλίου Χωροταξίας Οικισμού και Περιβάλλοντος με την οποία αποδέχεται την απόφαση της Ε.Π.Α.Ε., και ειδικά

α) με την αποδοχή της απόφασης της Ε.Π.Α.Ε δεν τίγεται κανένα στοιχείο χαρακτηριστικό της φυσιογνωμίας των οικισμών αυτών.

β) Από τις διατάξεις της απόφασης αυτής δεν προκαλείται δαπάνη σε βάρος του Δημοσίου, αποφασίζουμε:

Τροποποιούμε την 3884/1986 απόφαση και εγκρίνουμε τη χρήση γήινων χρωμάτων, στις κατασκευές που γίνονται στους οριοθετημένους οικισμούς του Νομού, πληθυσμού κάτω των 2002 κατοίκων.

Με την παρούσα απόφαση δεν τροποποιούνται τυχόν υφιστάμενοι περιορισμοί ως προς τη χρήση των χρωμάτων, για τους παραδοσιακούς οικισμούς.

Η απόφαση αυτή να δημοσιευθεί να δημοσιευθεί στην Εφημερίδα της Κυβερνήσεως.

Λάρισα, 13 Νοεμβρίου 2002

Ο Νομάρχης
ΙΩΑΝΝΗΣ ΦΛΩΡΟΣ