



04010820912020008



9539

ΕΦΗΜΕΡΙΣ ΤΗΣ ΚΥΒΕΡΝΗΣΕΩΣ

ΤΗΣ ΕΛΛΗΝΙΚΗΣ ΔΗΜΟΚΡΑΤΙΑΣ

ΤΕΥΧΟΣ ΤΕΤΑΡΤΟ

Αρ. Φύλλου 1082

9 Δεκεμβρίου 2002

ΠΕΡΙΕΧΟΜΕΝΑ

ΑΠΟΦΑΣΕΙΣ

- Καθορισμός ορίων αιγιαλού - παραλίας και παλαιού αιγιαλού στην περιοχή Πλατάνι ή Λιμνιονάρι της Γριάς του Δήμου Σούδας Ν.Χανίων 1
- Κήρυξη ως αναδασωτέας έκτασης 1.305 τ.μ. παράνομα καταστραφείσας δασικής έκτασης στη θέση «Αετοφωλιές», περιφέρειας Δ.Δ. Καλαμιτσίου Δήμου Λευκάδας Νομού Λευκάδας 2

ΑΠΟΦΑΣΕΙΣ

- Αριθ. 1071731/6938/B0010 (1)
Καθορισμός ορίων αιγιαλού - παραλίας και παλαιού αιγιαλού στην περιοχή Πλατάνι ή Λιμνιονάρι της Γριάς του Δήμου Σούδας Ν.Χανίων.

Ο ΥΦΥΠΟΥΡΓΟΣ ΟΙΚΟΝΟΜΙΑΣ ΚΑΙ ΟΙΚΟΝΟΜΙΚΩΝ

Έχοντας υπόψη:

1. Τις διατάξεις της παρ. 2 του άρθρου 34 του Ν. 2971/2001 (ΦΕΚ 285/τ.Α'/19.12.2001) «περί αιγιαλού και παραλίας» σύμφωνα με τις οποίες οι εκκρεμείς υποθέσεις που αφορούν τον καθορισμό αιγιαλού και παραλίας εξακολουθούν να διέπονται από τις ισχύουσες μέχρι την έναρξη ισχύος του νόμου αυτού διατάξεις.
2. Τις διατάξεις των άρθρων 1 μέχρι και 7 του Α. Ν. 2344/1940 «περί αιγιαλού και παραλίας», όπως τροποποιήθηκε και συμπληρώθηκε με τις διατάξεις του άρθρου 13 του Ν. 1078/1980 και του άρθρου 23 του Ν. 1337/1983.
3. Τις διατάξεις του Ν. 3200/55 «περί διοικητικής αποκεντρώσεως όπως αυτές τροποποιήθηκαν και ισχύουν σήμερα με τα Ν.Δ. 532/70, Β.Δ. 704/70, Β.Δ. 705/70, Β.Δ. 192/72, Π.Δ. 71/84, Π.Δ. 347/86, Ν. 2026/92 και Π.Δ. 97/93.
4. Τις διατάξεις του Ν.Δ. 439/70 «περί συμπληρώσεως των διατάξεων περί αιγιαλού».
5. Τις διατάξεις του άρθρου 20 Ν. 719/77 «περί του τρόπου σύνταξης τοπογραφικών και υψομετρικών διαγραμμάτων από ιδιώτες μηχανικούς κλπ.».
6. Τις διατάξεις του άρθρου 100 του Π.Δ. 284/88 «περί συγκροτήσεως μεταξύ άλλων και της επιτροπής καθορι-

σμού ορίων αιγιαλού - παραλίας και θέσεων αμμοληψίας».

7. Την υπ' αριθμ.1078204/927/0006Α/6.8.92 κοινή Υπουργική Απόφαση των Υπουργών Προεδρίας και Οικονομικών, με την οποία διατηρείται σε ισχύ η Επιτροπή καθορισμού ορίων αιγιαλού παραλίας και θέσεων αμμοληψίας.

8. Τις διατάξεις του άρθρου 19 παράγρ.5 Ν. 2344/95, του άρθρου 52 παρ. 6 Ν. 2218/94, του άρθρου 4 παρ. 7 του Ν. 2240/94, δυνάμει των οποίων αρμοδιότητες του Υπουργείου Οικονομικών που είχαν μεταβιβασθεί στους Νομάρχες, ανήκουν στον Περ/κό Δ/ντή, σε συνδυασμό με αυτές του άρθρου 14 παρ. 2 του Ν. 2399/96 με τις οποίες προβλέπεται η κατάργηση των θέσεων των Περ/κών Δ/ντών, οι αρμοδιότητες πλέον του οποίου περιήλθαν στο Γενικό Γραμματέα της Περιφέρειας και ασκούνται από τον Αναπληρωτή Περ/κό Δ/ντή.

9. Τις διατάξεις του τέταρτου εδαφίου της παραγρ.2 του άρθρου 1 και της παραγρ. 6 του ίδιου άρθρου του Ν. 2503/97 «Διοίκηση, οργάνωση, στελέχωση της Περιφέρειας, ρύθμιση θεμάτων για την Τοπική Αυτοδιοίκηση και άλλες διατάξεις» (ΦΕΚ 107/Α), σύμφωνα με τις οποίες οι Περιφερειακές Υπηρεσίες του Υπουργείου Οικονομικών, που συγκροτούσαν την Περιφερειακή Διοίκηση του Νομού ή Νομαρχίας, δεν υπήχθησαν στην ενιαία οργανική μονάδα της Περιφέρειας, ούτε καταργήθηκαν, αλλά αποτελούν από 1.9.97, Υπηρεσίες του Υπουργείου Οικονομικών.

10. Το υπ' αριθ. 28979/31.7.1997 έγγραφο της Δ/σης Διοίκησης του Υπουργείου Εσωτερικών Δημ. Διοίκησης και Αποκέντρωσης, σύμφωνα με το οποίο οι αρμοδιότητες του Γενικού Γραμματέα της Περιφέρειας σε θέματα Υπηρεσιών του Υπουργείου Οικονομικών, μεταφέρονται από 1.9.1997 στον Υπουργό Οικονομικών.

11. Την υπ' αριθ. 1100383/1330/Α0006/31.10.2001 (ΦΕΚ 1485/τ.Β'/31.10.2001) κοινή απόφαση του Πρωθυπουργού και Υπουργού Οικονομικών «Περί ανάθεσης αρμοδιοτήτων του Υπουργού Οικονομικών στους Υφυπουργούς».

12. Την αριθ. 1115093/1378/Α0006/17.12.2001 (ΦΕΚ 1720/τ. Β'/21.12.2001) απόφαση του Υφυπουργού Οικονομικών «περί μεταβίβασης αρμοδιοτήτων του Υφυπουργού Οικονομικών στους Γενικό Γραμματέα, Γενικούς Διευθυντές κλπ. του Υπουργείου Οικονομικών».

13. Την από 24.9.2001 έκθεση της Επιτροπής καθορισμού ορίων αιγιαλού και παραλίας για τον καθορισμό ορίων αιγιαλού - παραλίας και παλαιού αιγιαλού στην περιοχή «Λιμνιονάρι της Γριάς» του Δήμου Σούδας Ν. Χανίων και το από Οκτώβριο 1996 τοπογραφικό διάγραμμα (1 πινακίδα) του Πολεμικού Ναυτικού/Υδρογραφική Υπηρεσία, που αποτυπώθηκε από τον Σ. Φίλη, συντάχθηκε από τον Ε.Κουκουλέτσο, ελέγχθηκε από τον Α.Βερύκοκο και υπογράφεται από τον Δ/ντή Αθ. Μαυραειδόπουλο και τον Διοικητή Α. Μαράτο, σε κλίμακα 1:500, ελεγμένο για την ακρίβεια του από τον Ιωσήφ Σανδαλάκη, Αγρονόμο τοπογράφο Μηχ/κο της ΤΥΔΚ Χανίων και θεωρημένο από την Προϊσταμένη της ίδιας υπηρεσίας την 21.9.2001 σύμφωνα με το άρθρο 20 του Ν. 719/77.

14. Το υπ' αριθμό Φ.544.5/911/01/1481/26.11.2001 έγγραφο του Γ.Ε.Ν., αποφασίζουμε:

Επικυρώνουμε την από 24.9.2001 έκθεση της κατά το άρθρο 100 του Π.Δ. 284/88 αρμόδιας επιτροπής περί χάραξης των ορίων αιγιαλού - παραλίας και παλαιού αιγιαλού στην περιοχή «Λιμνιονάρι της Γριάς», του Δήμου Σούδας Ν. Χανίων, καθώς επίσης και το από Οκτώβριο 1996 τοπογραφικό διάγραμμα (1) πινακίδα και σε κλίμακα 1:500, του Πολεμικού Ναυτικού/Υδρογραφική Υπηρεσία, που αποτυπώθηκε από τον Σ. Φίλη, συντάχθηκε από τον Ε. Κουκουλέτσο, ελέγχθηκε από τον Α. Βερύκοκο και υπογράφεται από τον Δ/ντή Αθ. Μαυραειδόπουλο και τον Διοικητή Α. Μαράτο, ελεγμένο για την ακρίβεια του από τον Ιωσήφ Σανδαλάκη, Αγρονόμο Τοπογράφο Μηχ/κο της ΤΥΔΚ Χανίων και θεωρημένο από την Προϊσταμένη της ίδιας υπηρεσίας την 21.9.2001 σύμφωνα με το άρθρο 20 του Ν. 719/77.

Στο τοπογραφικό αυτό διάγραμμα καθορίστηκε:

α) Η οριογραμμή του αιγιαλού με κόκκινη συνεχή πολυγωνική γραμμή με στοιχεία 0, 1, 2, 3, 4.

β) Η οριογραμμή της παραλίας πλάτους 10 μέτρων από την οριογραμμή του αιγιαλού με κίτρινη συνεχή πολυγωνική γραμμή με στοιχεία 0', 1', 2', 3', 4' επειδή δεν εξυπηρετείται ο σκοπός του άρθρου 7 του ΑΝ 2344/40.

γ) Η οριογραμμή του παλαιού αιγιαλού με μπλε συνεχή πολυγωνική γραμμή και με κορυφές 5'', 6'', 7'', 8'', 9'', 10'', 11'', 12''.

Εντός της ζώνης παραλίας δεν υπάρχουν κτίσματα.

Η παρούσα απόφαση μαζί με την έκθεση της επιτροπής και το τοπογραφικό διάγραμμα να δημοσιευθούν στην Εφημερίδα της Κυβερνήσεως.

Αθήνα, 11 Νοεμβρίου 2002

Με εντολή Υφυπουργού

Ο Γενικός Διευθυντής

Δημ. Περιουσίας και Εθν. Κληρ/των

ΣΠΥΡΟΣ ΣΤΑΘΗΣ

ΕΚΘΕΣΗ

Επιτροπής Καθορισμού των οριογραμμών αιγιαλού και παραλίας

Για τον καθορισμό των ορίων του αιγιαλού και της παραλίας στην περιοχή «Πλατάνη» ή «Λιμνιονάρι της Γριάς» του όρμου της Σούδας Ν. Χανίων.

Χανιά σήμερα 24.9.2001 η παραπάνω Επιτροπή που προβλέπεται από το άρθρο 100 του ΠΔ 284/88 και συστάθηκε με την αριθμ. 5926/99/12.1.2000 απόφαση του Προϊσταμένου της Οικονομικής Επιθ/σης Κρήτης και αποτελείται, από τους

1) Λουκά Μπασιά, Προϊστάμενο της Κτηματικής Υπηρεσίας Ν. Χανίων

2) Ιωσήφ Σανδαλάκη, Αγρον.Τοπογ/φο Μηχ/κο που υπηρετεί στην ΤΥΔΚ Ν. Χανίων, ως μέλος

3) Γιώργο Χονδροζουμάκη, Λιμενάρχη Χανίων παρουσία και της γραμματέως αυτής Αδ. Βουλγαράκη συνεδρίασε στα γραφεία της Κτηματικής Υπηρεσίας για να γνωμοδοτήσει στο παραπάνω θέμα.

Αφού έλαβε υπόψη

1) Το αριθμ. 544/155/13.5.97 έγγραφο του Ναυστάθμου Κρήτης με το οποίο ζητά τον καθορισμό των οριογραμμών του αιγιαλού και της παραλίας στην παραπάνω περιοχή.

2) Την γνώμη που σχηματίσαμε από τις επιτόπιες μεταβάσεις μας σχετικά με το πλάτος της ζώνης της ξηράς που βρέχεται από την θάλασσα.

3) Το αριθμ. 1516/1013/30.9.98 έγγραφο της Κτηματικής Υπηρεσίας Χανίων με το οποίο στάλθηκαν στο ΓΕΝ το τοπογραφικό διάγραμμα (σε 1 πινακίδα) και η από 29.9.98 έκθεση της παρούσας επιτροπής, προκειμένου να μας εκφράσει τις απόψεις του για την θέση των οριογραμμών αιγιαλού-παραλίας καθώς επίσης να υποδείξει από τα στοιχεία που διαθέτει την θέση της οριογραμμής παλαιού αιγιαλού.

4) Το αριθμ. 544.5/39/99/13.1.99 έγγραφο του ΓΕΝ στο οποίο αναφέρει ότι συμφωνεί με την θέση των οριογραμμών αιγιαλού-παραλίας όμως προτείνει τον καθορισμό οριογραμμής παλαιού αιγιαλού, ενώ η υπόθεση θα πρέπει να υποβληθεί ξανά για γνωμοδότηση.

6) Τις διατάξεις του Α.Ν. 2344/40 περί αιγιαλού και παραλίας σε συνδυασμό με τις διατάξεις του αρθρ. 23 του Ν. 1337/83, αποφασίζουμε:

Καθορίζουμε στο από Οκτώβριο 1996 τοπογραφικό διάγραμμα (1 πινακίδα) του Πολεμικού Ναυτικού/ Υδρογραφική Υπηρεσία που αποτυπώθηκε από τον Σ. Φίλη, συντάχθηκε από τον Ε. Κουκουλέτσο, ελέγχθηκε από τον Α. Βερύκοκο και υπογράφεται από τον Δ/ντη Αθ. Μαυραειδόπουλο και τον Διοικητή Α. Μαράτο, σε κλίμακα 1:500 ελεγμένο για την ακρίβειά του από τον Ιωσήφ Σανδαλάκη, Αγρονόμο τοπογράφο μηχανικό της Τ.Υ.Δ.Κ. Χανίων και θεωρημένο από την Προϊσταμένη της ίδιας Υπηρεσίας την 21.9.2001.

1) Οριογραμμή αιγιαλού με κόκκινη συνεχή πολυγωνική γραμμή και με κορυφές 0, 1, 2, 3, 4.

2) Οριογραμμή παραλίας πλάτους 10 μέτρων από την οριογραμμή του αιγιαλού με κίτρινη συνεχή πολυγωνική γραμμή και με κορυφές 0', 1', 2', 3', 4' επειδή δεν εξυπηρετείται ο σκοπός του άρθρ. 7 του Α.Ν. 2344/40.

3) Οριογραμμή παλαιού αιγιαλού με μπλε συνεχή πολυγωνική γραμμή και με κορυφές 5'', 6'', 7'', 8'', 9'', 10'', 11'', 12''.


Εντός της ζώνης της παραλίας δεν υπάρχουν κτίσματα.


Η Επιτροπή


Ο Πρόεδρος
ΛΟΥΚΑΣ ΜΠΑΣΙΑΣ


Η Γραμματέας
ΑΔ. ΒΟΥΛΓΑΡΑΚΗ

Τα Μέλη
ΙΩΣΗΦ ΣΑΝΔΑΛΑΚΗΣ
ΓΕΩΡΓ. ΧΟΝΔΡΟΖΟΥΜΑΚΗΣ

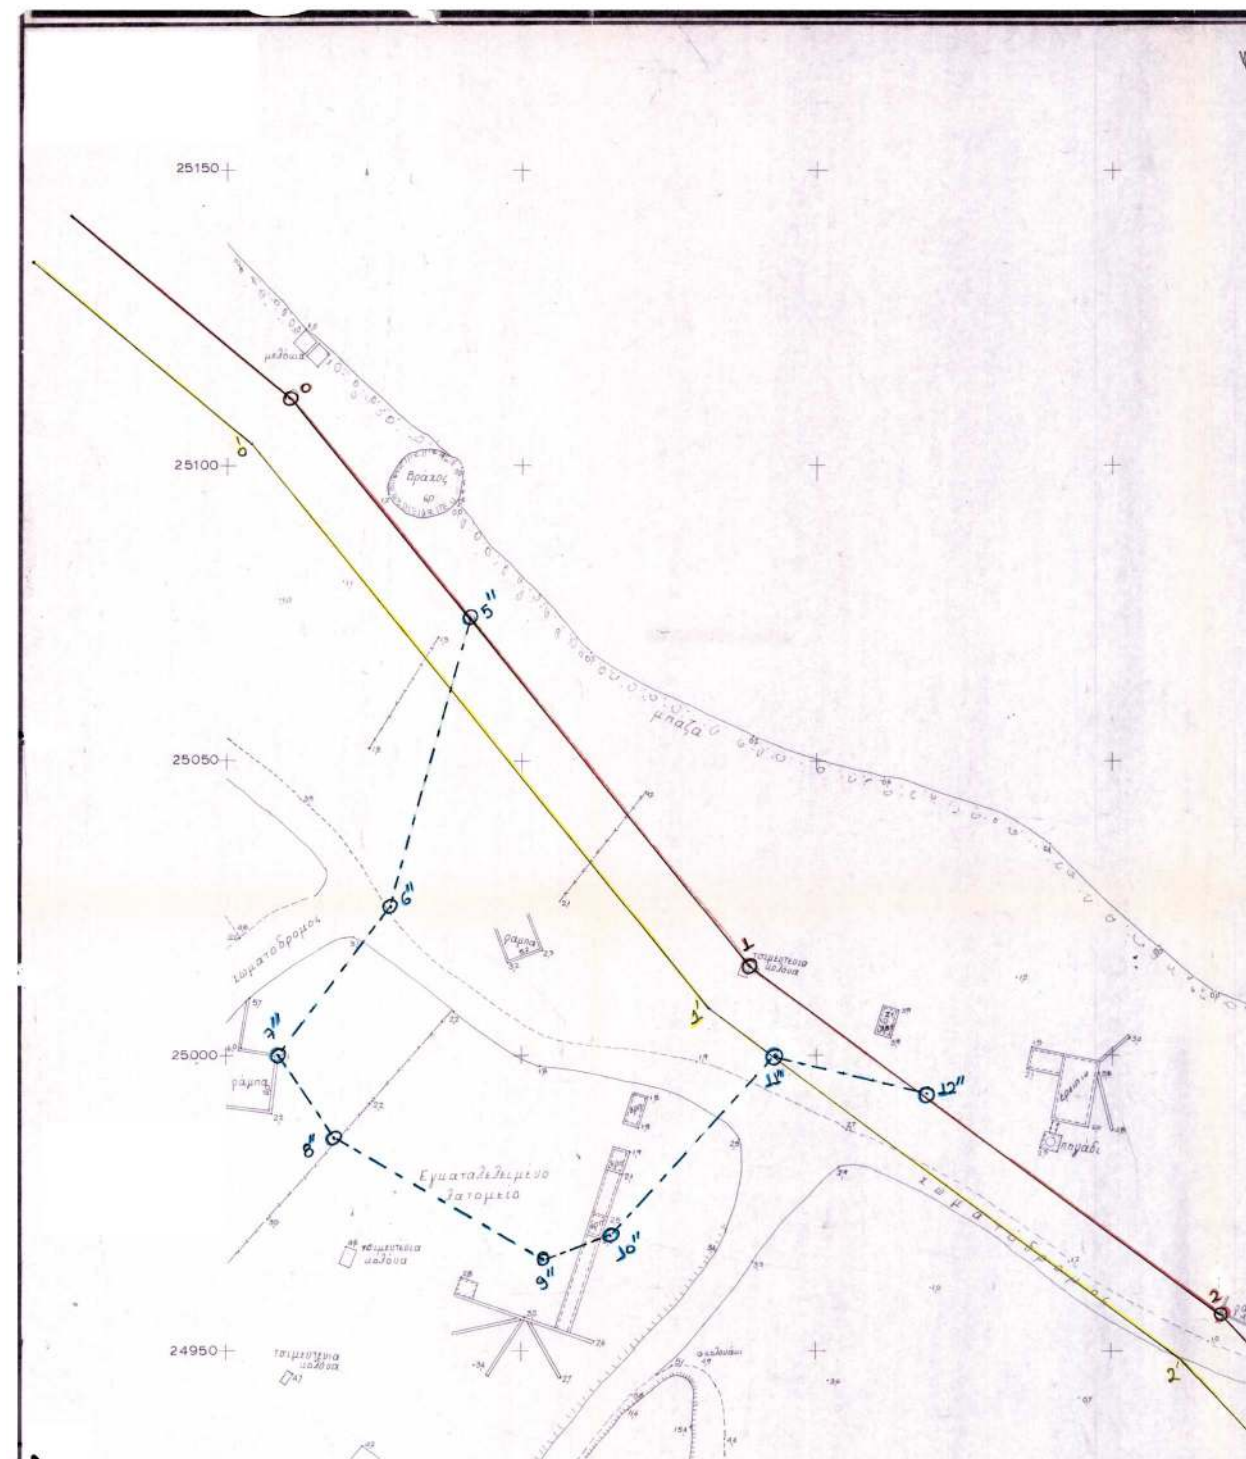

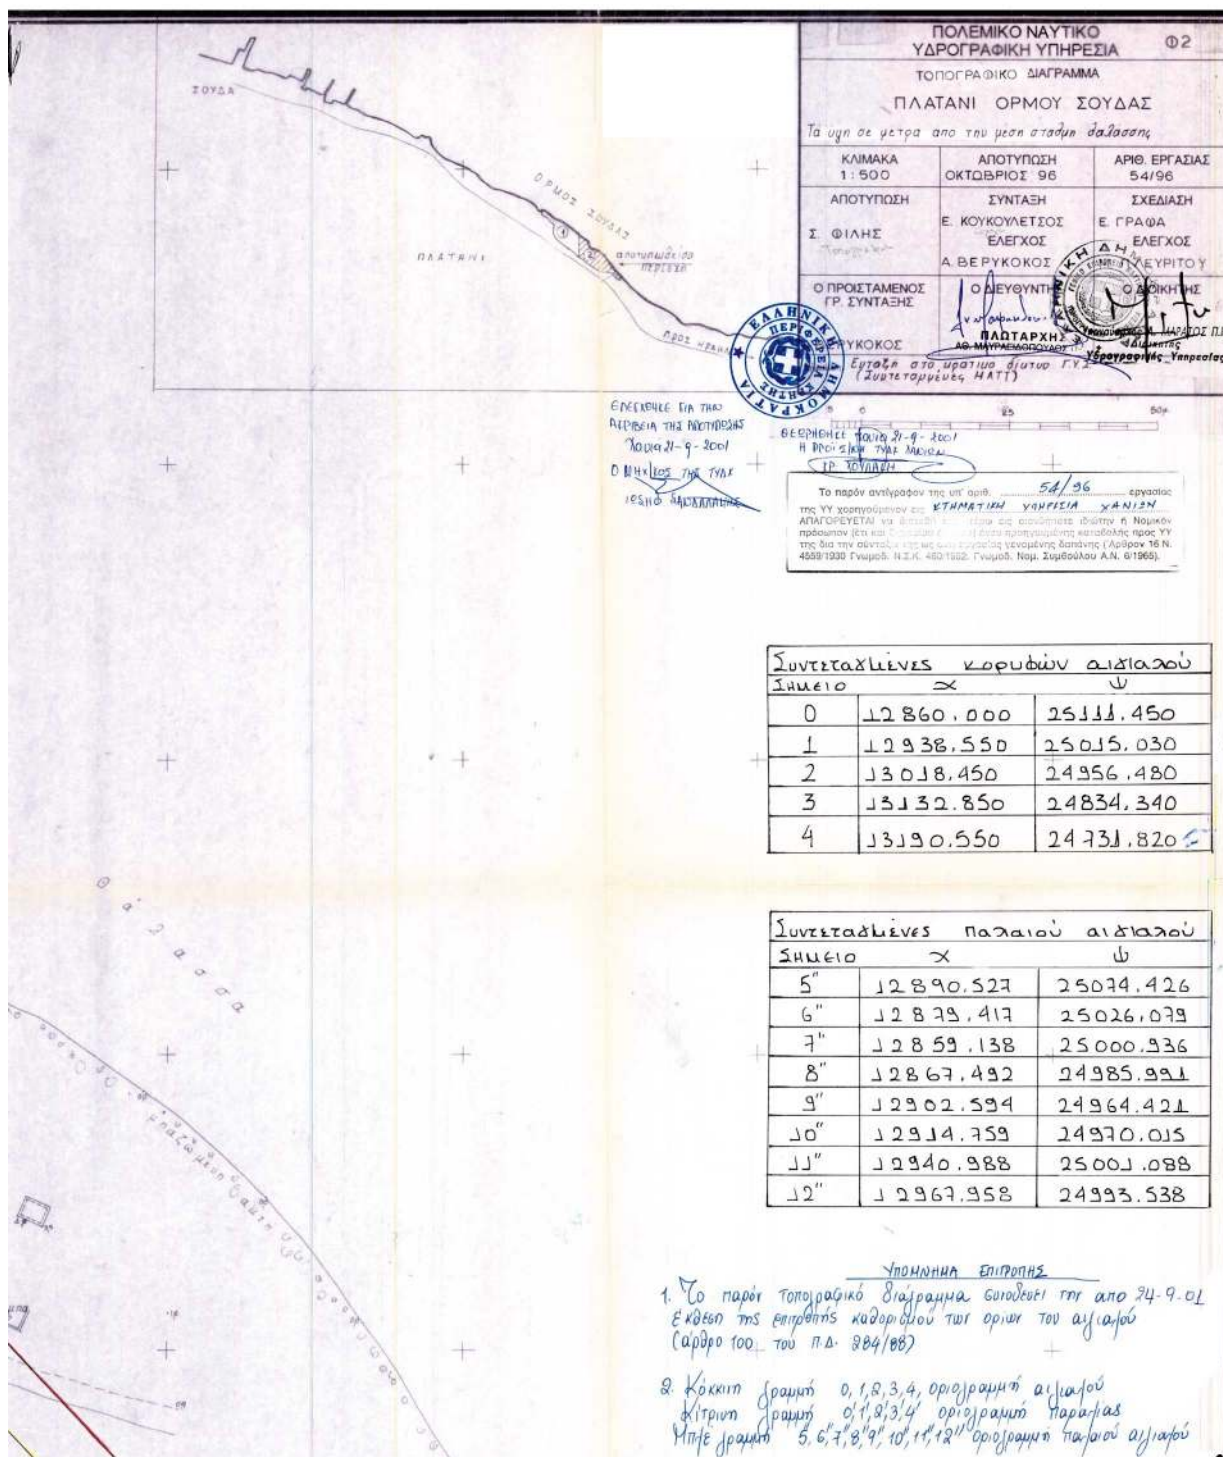

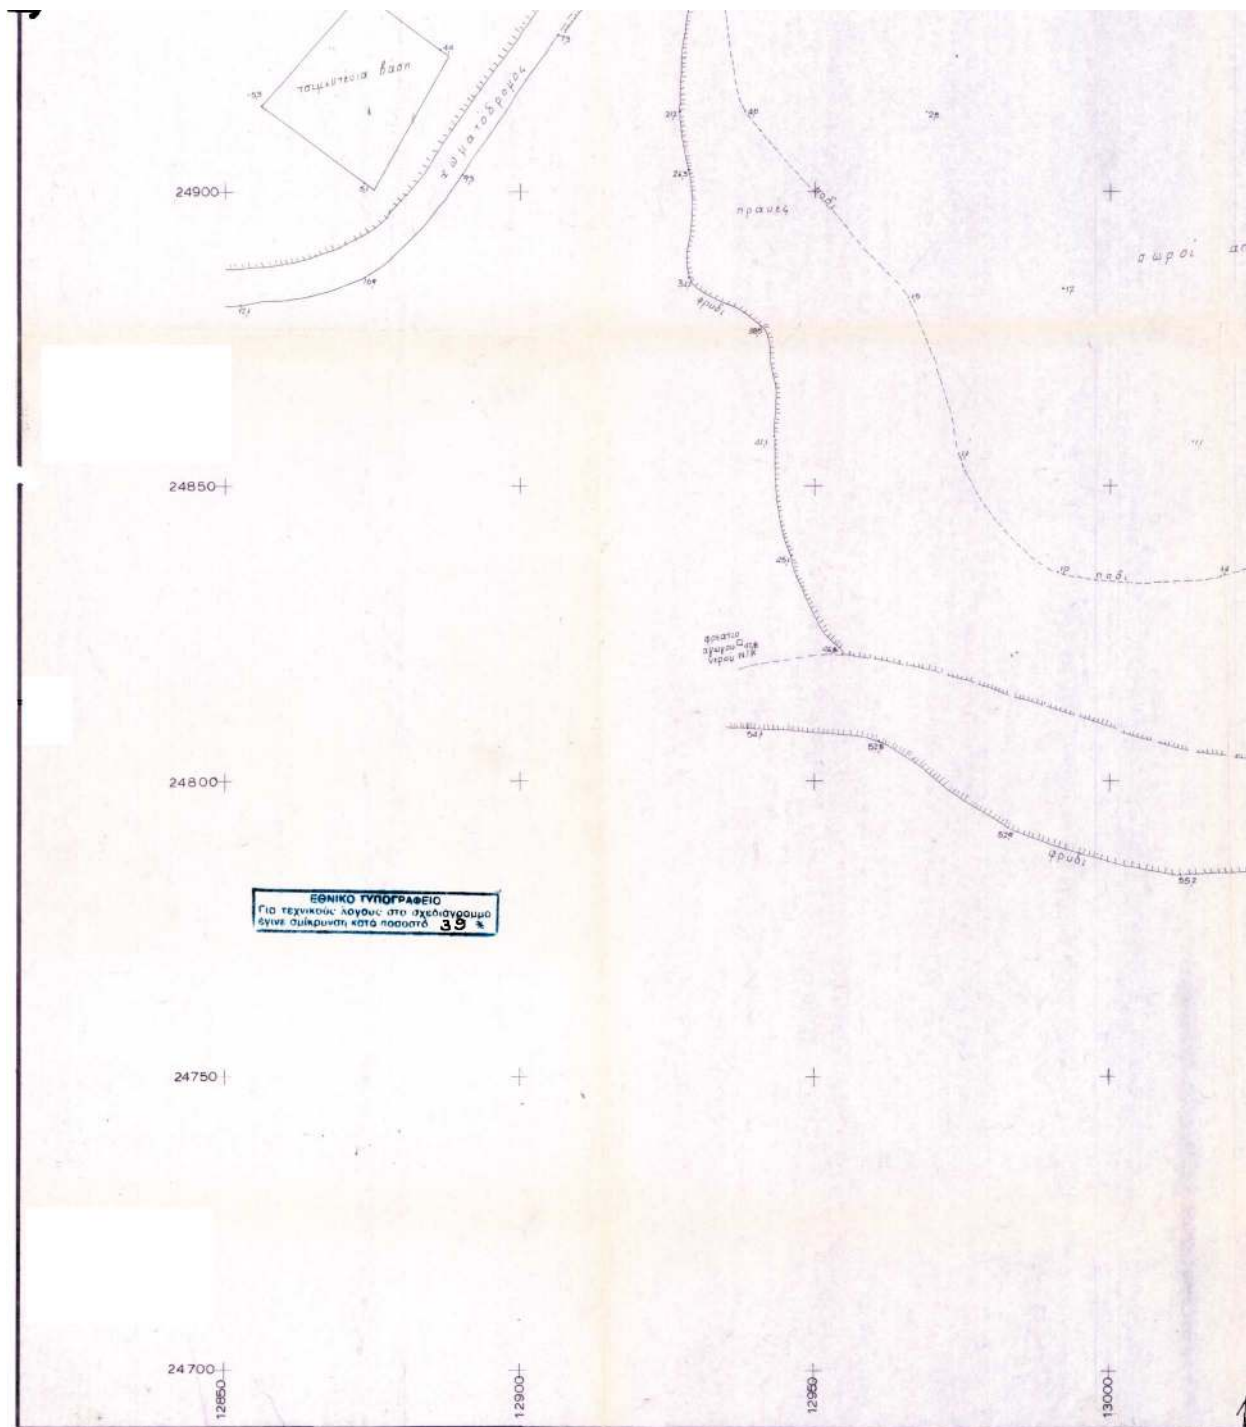

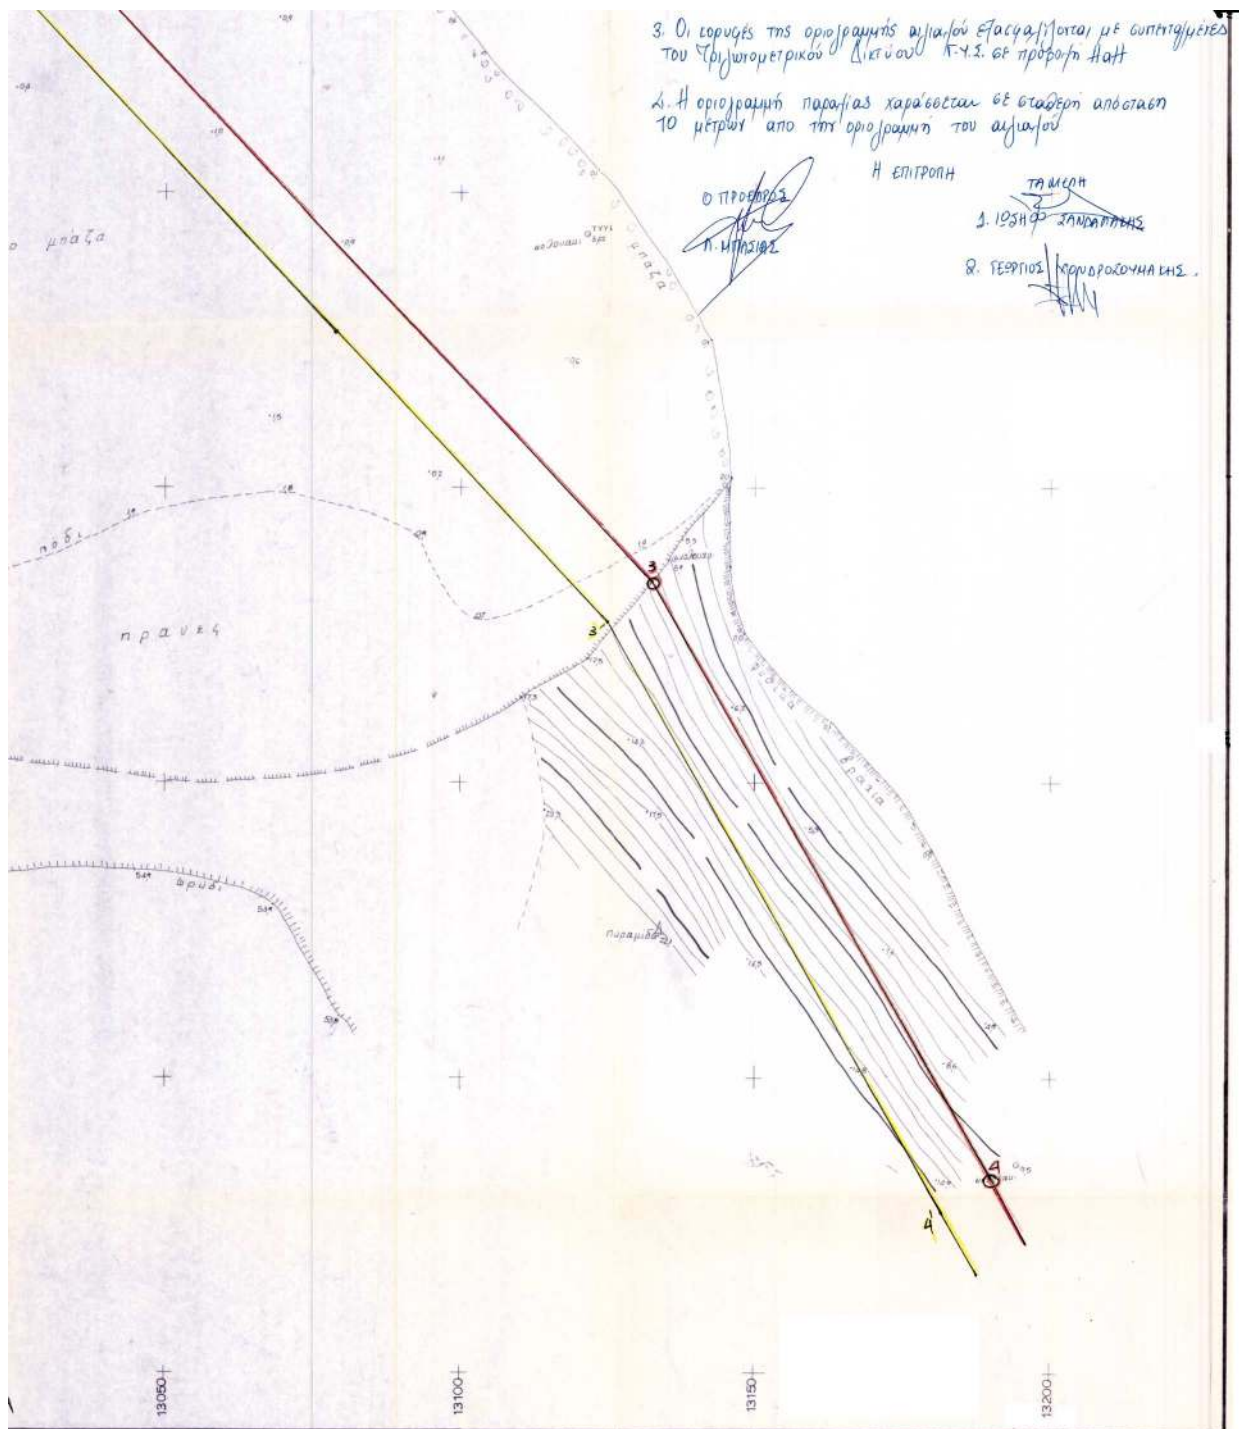

Αριθ. 3010

(2)

Κήρυξη ως αναδασωτέας έκτασης 1.305 τ.μ. παράνομα καταστραφείσας δασικής έκτασης στη θέση «Αετοφωλιές», περιφέρειας Δ.Δ. Καλαμιτσίου Δήμου Λευκάδας Νομού Λευκάδας.

Η ΓΕΝΙΚΗ ΓΡΑΜΜΑΤΕΑΣ ΠΕΡΙΦΕΡΕΙΑΣ ΙΟΝΙΩΝ ΝΗΣΩΝ

Έχοντας υπόψη:

1. Τις διατάξεις του Ν. 3200/55 περί διοικητικής αποκέντρωσης όπως τροποποιήθηκε και συμπληρώθηκε μεταγενέστερα από το Ν.Δ. 532/70.

2. Το άρθρο 117 του Συντάγματος.

3. Τις διατάξεις του Ν. 998/79 «περί προστασίας δασών κ.τ.λ.» και ειδικότερα του άρθρου 41 παρ 1, του άρθρου 38 παρ. 1 και 2 και του άρθρου 3.

4. Τις διαταγές του Υπ. Γεωργίας 160417/1180/8.7.80, 182447/3049/24.9.80, 163846/3163/10.8.81 και 167606/3282/20.8.81.

5. Το άρθρο 12 του Ν. 2040/92 και τους Ν. 2240/94 και 2399/96.

6. Τον Ν. 2503/30.5.1997 «Διοίκηση, οργάνωση, στελέχωση της Περιφέρειας κλπ»

7. Την αριθ. 2899/6.11.02 πρόταση της Διεύθυνσης Δασών Λευκάδας με την οποία προτείνεται η κήρυξη της πα-

ραπάνω έκτασης ως αναδασωτέας επειδή καταστράφηκε η δασική βλάστηση αποτελούμενη από αείφυλλα πλατύφυλλα από παράνομη υλοτομία που έγινε σε ανύποπτο χρόνο και διαπιστώθηκε την 27.8.2002, αποφασίζουμε:

Κηρύσσουμε αναδασωτέα την έκταση εμβαδού 1.305 τ.μ. που βρίσκεται στην θέση «Αετοφωλιές», περιφέρειας Δ.Δ. Καλαμιτσίου, Δήμου Λευκάδας, προσδιορίζεται από τα στοιχεία Α,Β,Γ,Δ,Α και έχει όρια:

Βόρεια : Με δασική έκταση

Νότια : Με δασική έκταση

Ανατολικά : Με αγρό και ελαιώνα

Δυτικά : Με δασική έκταση

Όπως φαίνεται στο συνημμένο τοπογραφικό διάγραμμα που αποτελεί αναπόσπαστο μέρος της απόφασης αυτής με σκοπό την προστασία και την επαναφορά με φυσική αναγέννηση της δασικής βλάστησης που καταστράφηκε από παράνομη υλοτομία και τον αποκλεισμό κάθε αλλαγής της μορφής και της χρήσης της έκτασης αυτής.

Η απόφαση αυτή να δημοσιευθεί στην Εφημερίδα της Κυβερνήσεως.

Κέρκυρα, 18 Νοεμβρίου 2002

Η Γενική Γραμματέας Περιφέρειας
ΑΝΑΣΤΑΣΙΑ ΚΑΝΕΛΛΟΠΟΥΛΟΥ

ΕΛΛΗΝΙΚΗ ΔΗΜΟΚΡΑΤΙΑ
ΠΕΡΙΦΕΡΕΙΑ ΙΟΝΙΩΝ ΝΗΣΩΝ
ΓΕΝΙΚΗ ΔΙΕΥΘΥΝΣΗ ΠΕΡΙΦΕΡΕΙΑΣ
ΔΙΕΥΘΥΝΣΗ ΔΑΣΩΝ (Ν. ΛΕΥΚΑΔΑΣ)

ΤΟΠΟΓΡΑΦΙΚΟ ΔΙΑΓΡΑΜΜΑ


Παράνομα καταστροφείσας δασικής έκτασης 1.305 τ.μ.
θέση «Αετοφωλιές» Καλαμιτσίου
Δήμου Λευκάδας
ΚΛΙΜΑΚΑ 1:500

Ανήκει στην αριθ. 3.010/18.11.02 απόφαση
της Γενικής Γραμματείας Περιφέρειας Ιονίων
Νήσων

**ΑΠΟΣΠΑΣΜΑ ΧΑΡΤΗ ΕΥΡΥΤΕΡΗΣ ΠΕΡΙΟΧΗΣ
ΚΛΙΜΑΚΑ 1:25000**



Παράνομα καταστροφείσας δασική έκταση

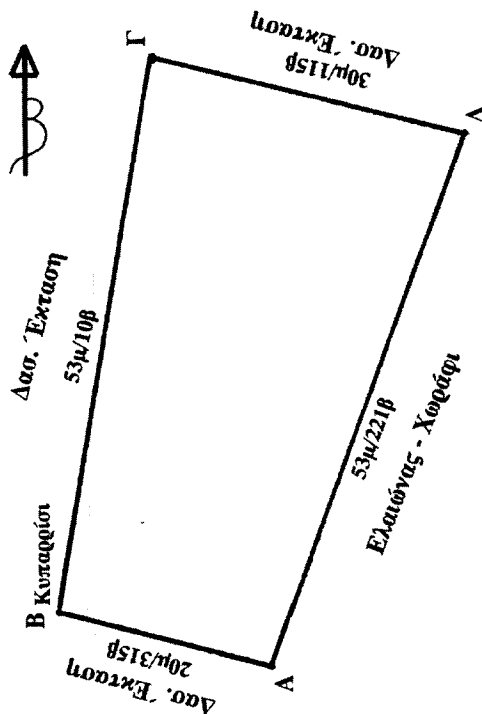


ΕΘΝΙΚΟ ΤΥΠΟΓΡΑΦΕΙΟ
Για τεχνικούς λόγους στο σχεδιάγραμμα
έγινε σμίκρυνση κατά ποσοστό 78 %

ΤΑΧΙΒΕΣ ΑΝΤΙΓΡΑΦΟ

Λευκάδα 18.11.02


ΘΕΩΡΗΘΗΚΕ
Κέρκυρα 18.11.2002
Η Γ.Γ.Π.Ν

ΕΛΛΗΝΙΚΗ ΔΗΜΟΚΡΑΤΙΑ
Λευκάδα 6-11-2002

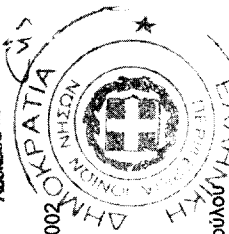

Αναστασία Κανελλοπούλου

Λευκάδα 6-11-2002

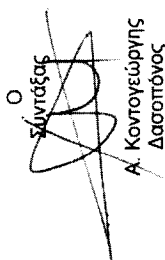

Α. Κοντογιώργης
Δασολόγος