



04010830912020008



9547

ΕΦΗΜΕΡΙΣ ΤΗΣ ΚΥΒΕΡΝΗΣΕΩΣ

ΤΗΣ ΕΛΛΗΝΙΚΗΣ ΔΗΜΟΚΡΑΤΙΑΣ

ΤΕΥΧΟΣ ΤΕΤΑΡΤΟ

Αρ. Φύλλου 1083

9 Δεκεμβρίου 2002

ΠΕΡΙΕΧΟΜΕΝΑ

ΑΠΟΦΑΣΕΙΣ

- Αναγνώριση οδού (παρόδου οδού) Αχαιών στο Ο.Τ. 6/95 του Δήμου Αθηναίων ότι υπάρχει πριν από το 1923 και χαρακτηρισμός αυτής σαν διατηρητέας. 1
- Κήρυξη ως αναδασωτέας δημόσιας δασικής έκτασης εμβαδού τριών στρεμμάτων και εξακοσίων είκοσι έξι τ.μ. και 125/1000 (3.626,125 στρεμμ.) στη θέση «Πόρτες - Στεφάνι» περιφέρειας δημοτικού διαμερίσματος Αγίων Αναργύρων Δήμου Πασσαρώνος Νομ. Ιωαννίνων..... 2
- Κήρυξη ως αναδασωτέας δημόσιας δασικής έκτασης εμβαδού τεσσάρων στρεμμάτων διακοσίων δύο τ.μ. και 69/100 (4.202,69 στρεμμ.) στη θέση «Πύργος» περιφέρειας δημοτικού διαμερίσματος Πετραλώνων Δήμου Πασσαρώνος Νομ. Ιωαννίνων. .. 3

ΑΠΟΦΑΣΕΙΣ

- Αριθ. 35047/513/02 (1)
- Αναγνώριση οδού (παρόδου οδού) Αχαιών στο Ο.Τ. 6/95 του Δήμου Αθηναίων ότι υπάρχει πριν από το 1923 και χαρακτηρισμός αυτής σαν διατηρητέας.

Η ΝΟΜΑΡΧΗΣ ΑΘΗΝΩΝ

Έχοντας υπόψη:

Α. Τις διατάξεις:

1. Του Π.Δ. 30/1996 «Κώδικας Νομαρχιακής Αυτοδιοίκησης», όπως τροποποιήθηκε και ισχύει σήμερα.
2. Του ισχύοντος Οργανισμού Εσωτερικής Λειτουργίας αριθ. 167/1997 (ΦΕΚ 1262/Β'/31.12.1997).
3. Του από 17.7.1923 Ν.Δ. «περί σχεδίων πόλεων κ.λπ.», όπως τροποποιήθηκαν και συμπληρώθηκαν μεταγενέστερα.

Β. Την από 1.11.2002 Γνωμοδότηση του Συμβουλίου Χωροταξίας, Οικισμού και Περιβάλλοντος του Τομέα Κεντρικής Αθήνας της Νομαρχίας Αθηνών.

Γ. Την αριθ. 35047/513/02 αίτηση του Γιαννακόπουλου Δημήτρη.

Δ. Τους παρακάτω τίτλους ιδιοκτησίας:

α) 2278/1883 Συμβ/φου Αθηνών Τάσου Οικονόμου.

β) 2162/1959 Συμβ/φου Αθηνών Δημόσθη Κοκκόρη.

γ) 7804/2002 Συμβ/φου Αθηνών Πολυξένης Κιούση, από τους οποίους προκύπτει ότι η οδός (πάροδος οδού) Αχαιών υπάρχει πριν από το 1923.

Ε. Το από Ιούλιο 2002 με κλίμακα 1:200 τοπογραφικό διάγραμμα του Μηχανικού Δημήτρη Γιαννακόπουλου.

ΣΤ. Το από 26.8.1939 (ΦΕΚ 220/Β') Διάταγμα ένταξης της περιοχής στο σχέδιο Πόλεως του Δήμου Αθηναίων, στο οποίο φαίνεται η υπόψη οδός στο Ο.Τ. 6/59, που περικλείεται από τις οδούς Σφύρας, Ανταίου, Καλλισθένους, Αιολέων.

Ζ. Τα νόμιμα δικαιολογητικά που περιέχονται στο φάκελλο, αποφασίζουμε:


1. Αναγνωρίζουμε ότι η οδός (πάροδος οδού) Αχαιών στο Ο.Τ. 6/59 του Δήμου Αθηναίων υπάρχει νομίμως πριν από το τέλος 1923 και την χαρακτηρίζουμε ως διατηρητέα, όπως φαίνεται στο από Ιούλιο 2002 με κλίμακα 1:200 τοπογραφικό διάγραμμα του Μηχανικού Δημήτρη Γιαννακόπουλου, που συνοδεύει την απόφαση αυτή και που αντίτυπό του σε φωτοστίκρυνση δημοσιεύεται με αυτή.


2. Η απόφαση αυτή ισχύει από τη δημοσίευσή της στην Εφημερίδα της Κυβερνήσεως.


Η απόφαση αυτή να δημοσιευθεί στην Εφημερίδα της Κυβερνήσεως.

Αθήνα, 21 Νοεμβρίου 2002

Η Νομάρχης
ΕΛ. ΜΠΕΣΜΠΕΑ

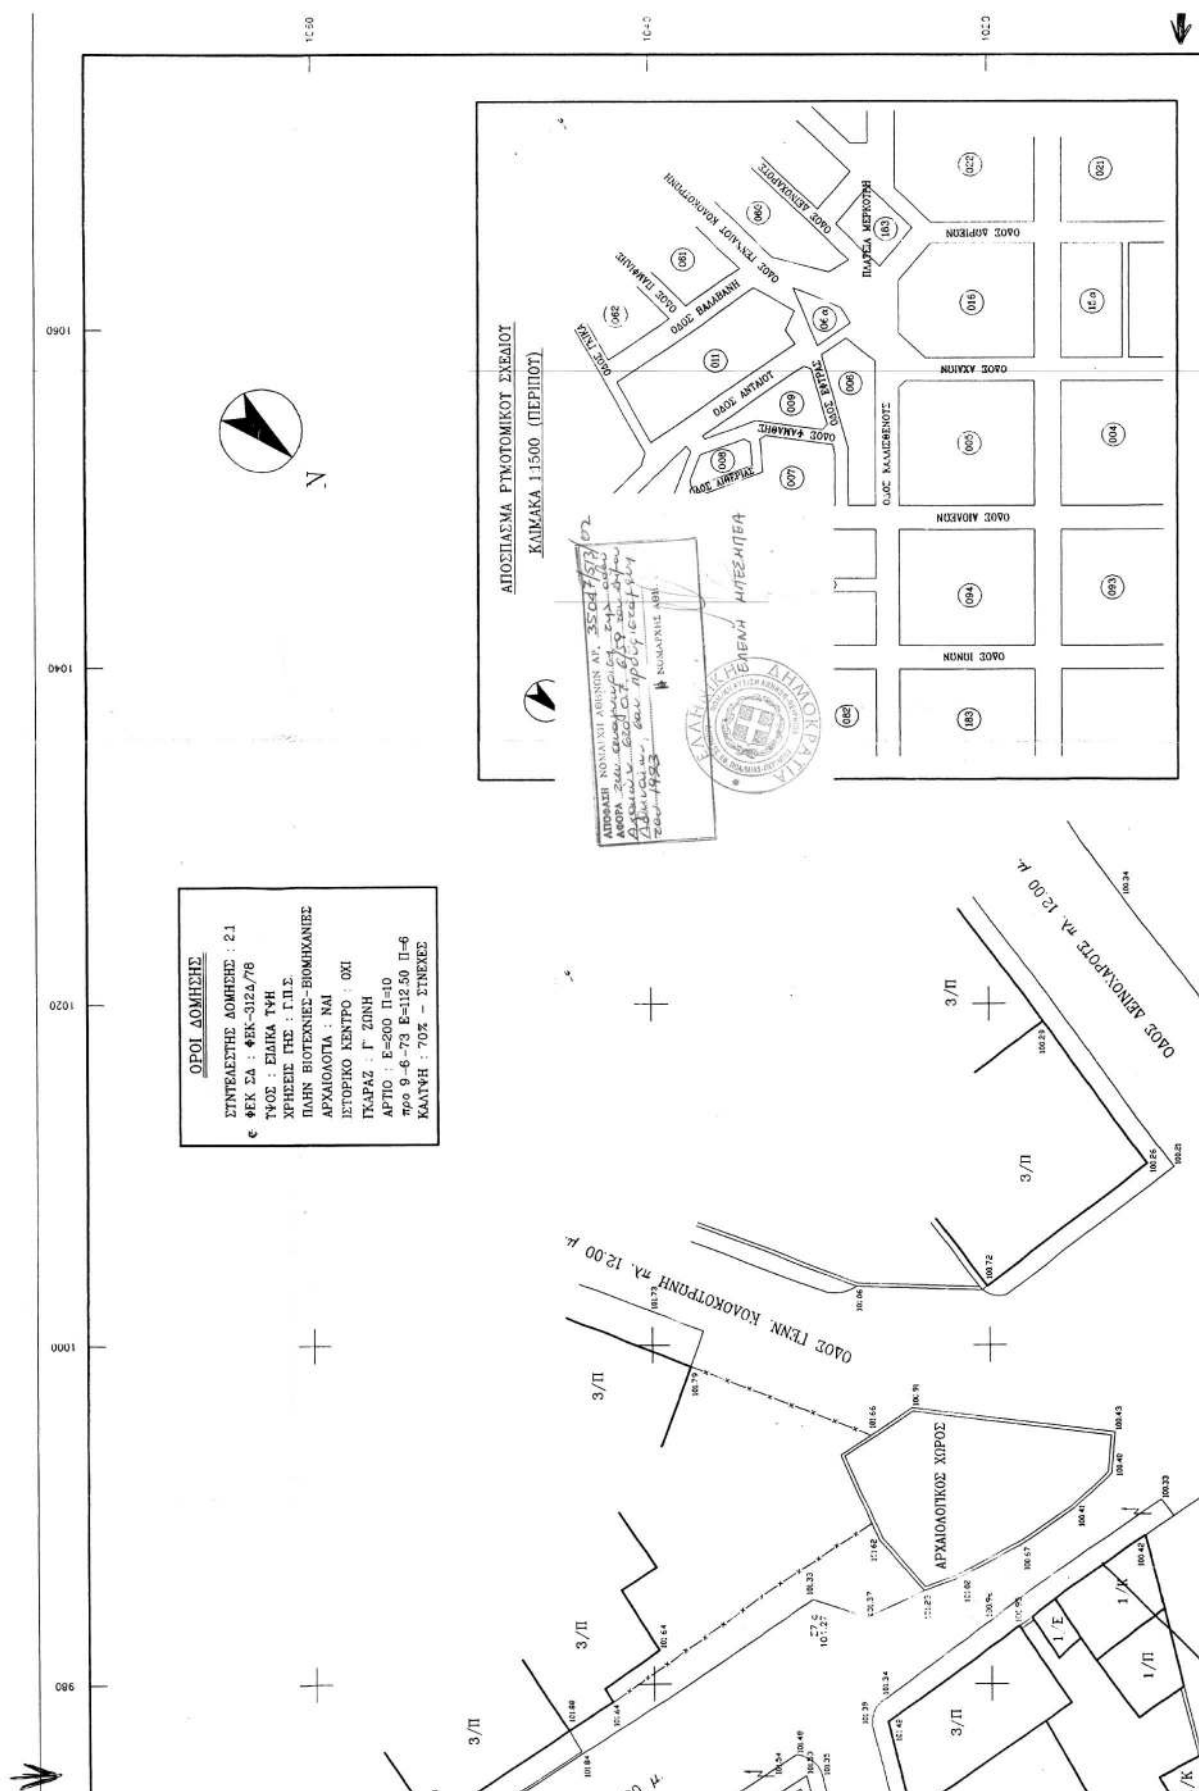

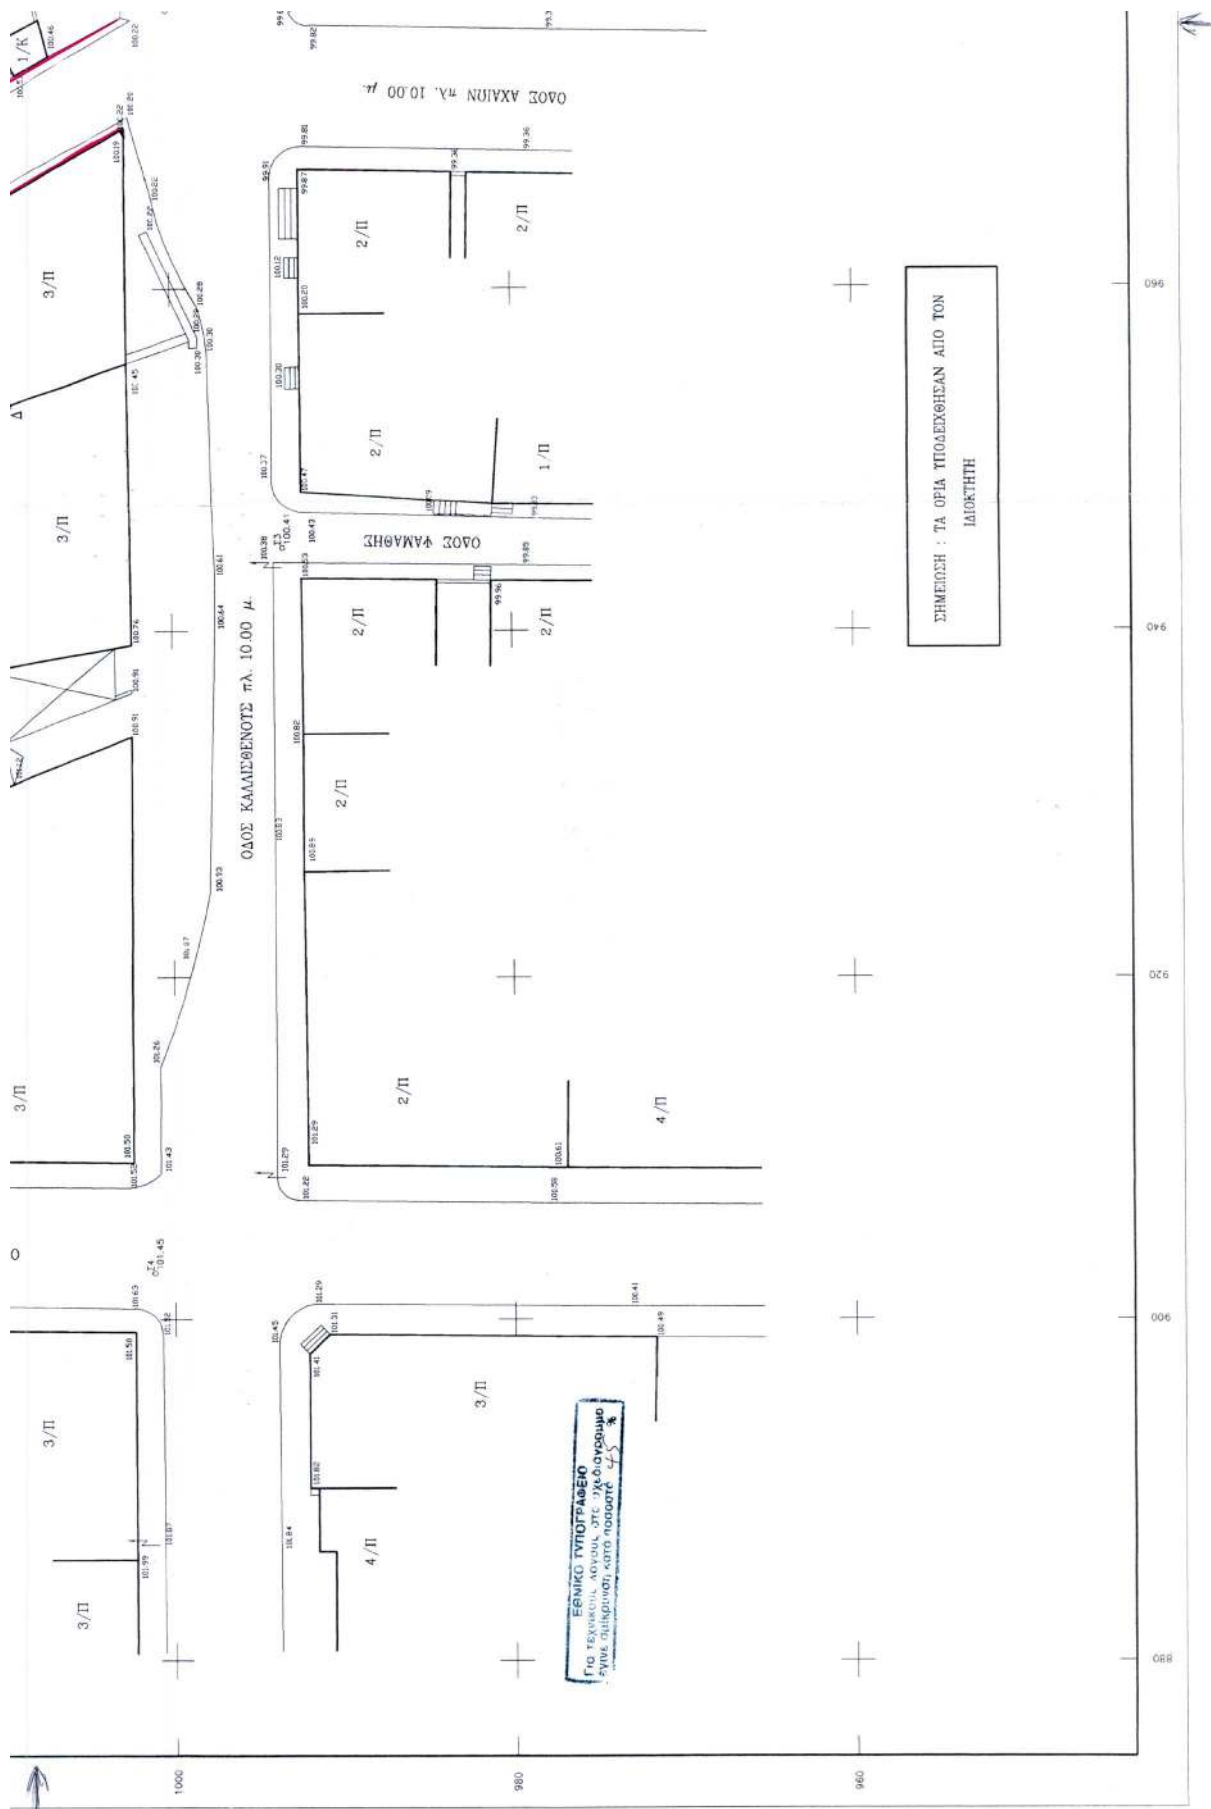

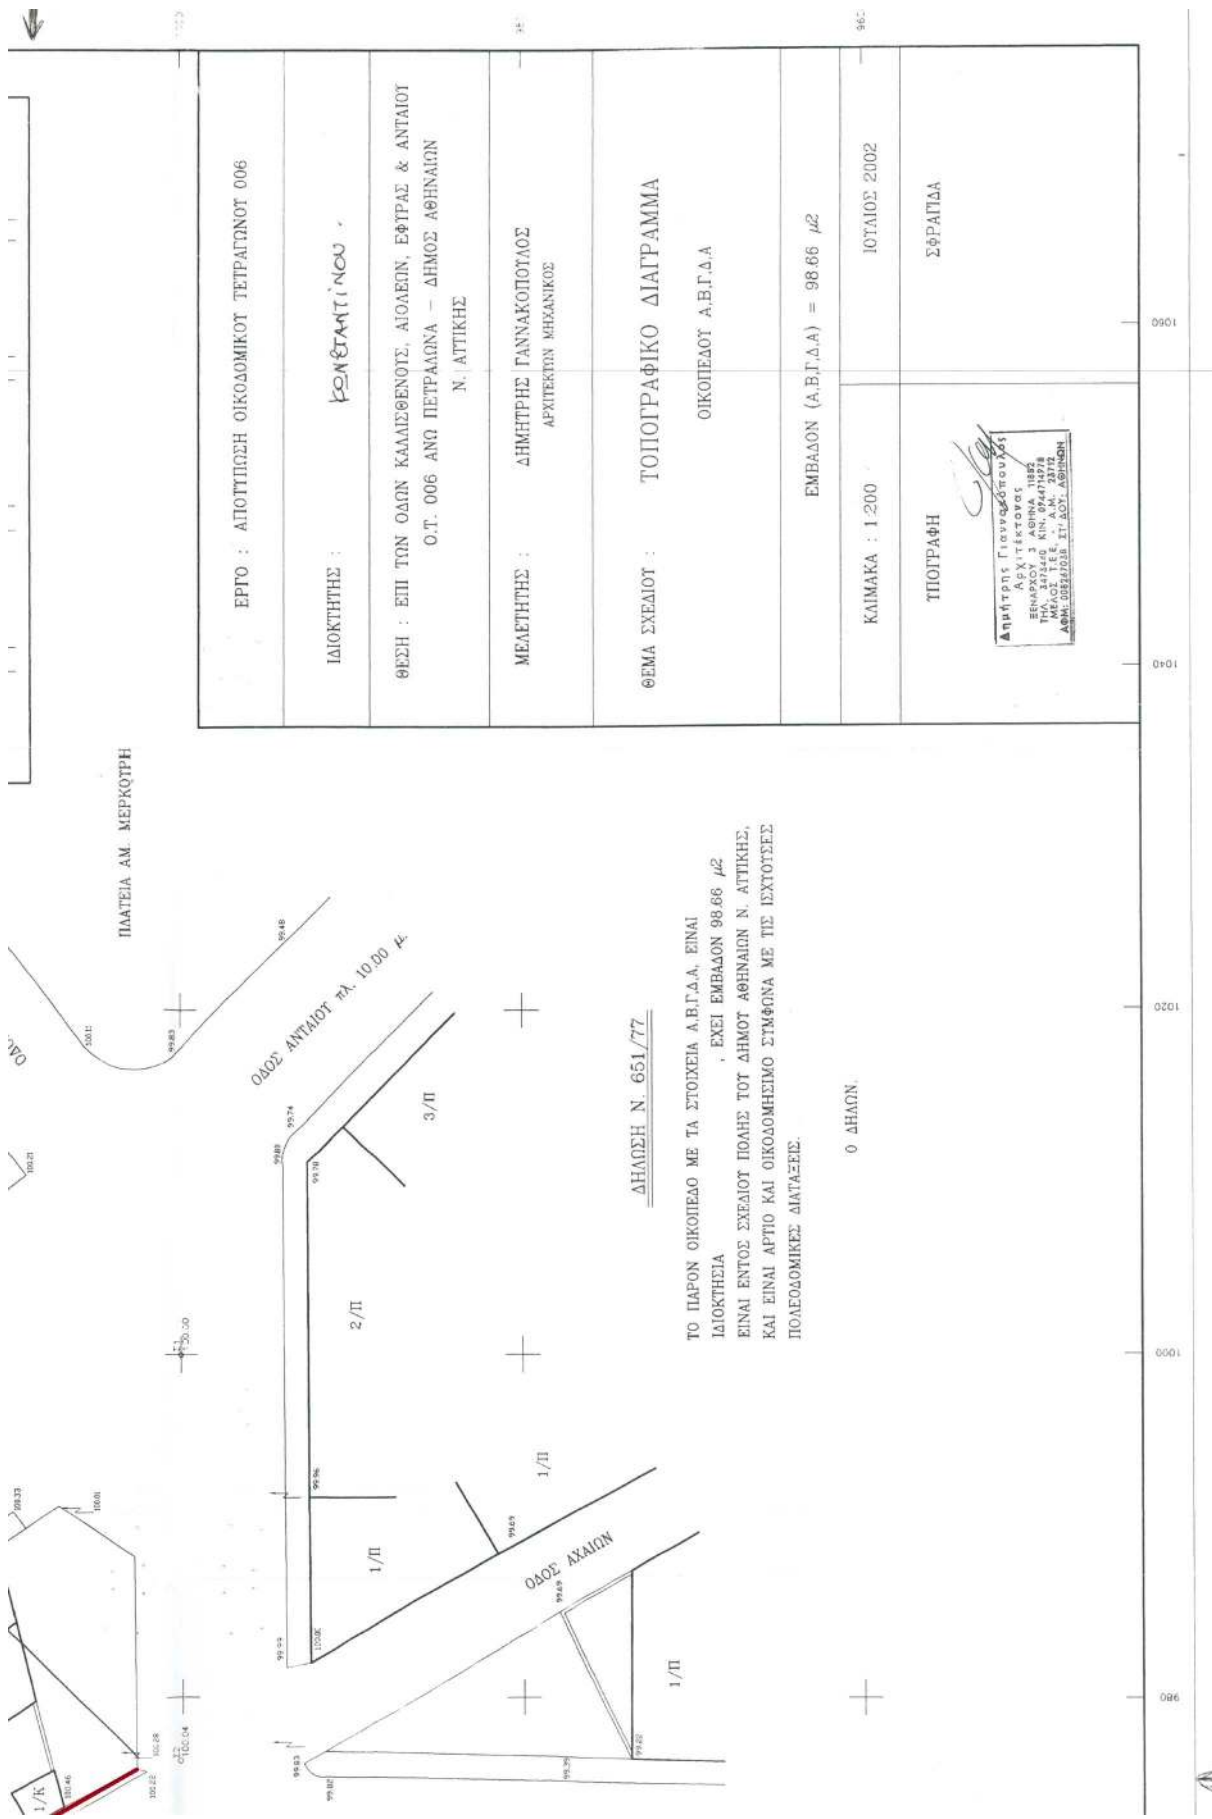

Αριθ. 3689

(2)

Κήρυξη ως αναδασωτέας δημόσιας δασικής έκτασης εμβαδού τριών στρεμμάτων και εξακοσίων είκοσι έξι τ.μ. και 125/1000 (3.626,125 στρεμμ.) στη θέση «Πόρτες - Στεφάνι» περιφέρειας δημοτικού διαμερίσματος Αγίων Αναργύρων Δήμου Πασσαρώνος Ν. Ιωαννίνων.

Ο ΓΕΝΙΚΟΣ ΓΡΑΜΜΑΤΕΑΣ
ΠΕΡΙΦΕΡΕΙΑΣ ΗΠΕΙΡΟΥ

Έχοντας υπόψη:

1. Τις διατάξεις:

α) Του Ν. 2503/97 «Διοίκηση, Οργάνωση, Στελέχωση της Περιφέρειας κ.λπ.».

β) Του Ν. 2647/98 «Μεταβίβαση αρμοδιοτήτων στην Περιφέρεια».

γ) Του άρθρου 117 παρ. 3 του Συντάγματος.

δ) Του Ν. 998/1979 «περί προστασίας δασών και δασικών εν γένει εκτάσεων της χώρας» και συγκεκριμένα: α) του άρθρου 38 παρ. 1, και β) του άρθρου 41 παρ. 1.

2. Τις διαταγές του Υπουργείου Γεωργίας: α) 160417/1180/8.7.1980, και β) 182447/3049/24.9.1980.

3. Την 20446/17.9.2001 (ΦΕΚ 1254/Β'/27.9.2001) απόφαση Γ.Γ.Π. Ηπείρου «Μεταβίβαση αρμοδιοτήτων και παροχή εξουσιοδότησης υπογραφής αποφάσεων, εγγράφων κ.λπ. με εντολή Γενικού Γραμματέα Περιφέρειας Ηπείρου στον Γενικό Διευθυντή, Επιθεωρητή Δασών και τους Δ/ντές Δασών και Προϊσταμένους Δασαρχείων».

4. Την 10904/7.11.2002 αναφορά του Δασαρχείου Ιωαννίνων, με την οποία προτείνεται η κήρυξη ως αναδασωτέας της αναφερόμενης στο θέμα έκτασης.

5. Την 3606/14.11.2002 εισήγηση της Δ/σης Δασών Ν. Ιωαννίνων, αποφασίζουμε:

Κηρύσσουμε αναδασωτέα με σκοπό να επανέλθει στην προτέρα της κατάσταση με φυσική αναγέννηση ή τεχνητή αναδάσωση τη δημόσια δασική έκταση εμβαδού 3.626,125, στρεμμάτων στη θέση «Πόρτες - Στεφάνι» περιφέρειας δημοτικού διαμερίσματος Αγ. Αναργύρων του Δήμου Πασσαρώνος, η οποία καταστράφηκε λόγω παράνομης εκχέρσωσης και απεικονίζεται με στοιχεία: Α - Β - Γ - Δ - Ε - ΣΤ - Ζ - Η - Θ - Α στο συνημμένο τοπογραφικό διάγραμμα του Δασοπόνου Θωμά Βέλλη του Δασαρχείου Ιωαννίνων, με κλίμακα 1:500, το οποίο αποτελεί αναπόσπαστο μέρος της παρούσας απόφασης.

Η έκταση έχει όρια:

Ανατολικά: Με δημόσια και δημοτική δασική έκταση.

Δυτικά: Με δημόσια δασική έκταση.

Βόρεια: Με δημοτική δασική έκταση.

Νότια: Με δημόσια δασική έκταση και αγροτικό δρόμο.

Η απόφαση αυτή να δημοσιευθεί στην Εφημερίδα της Κυβερνήσεως.

Ιωάννινα, 19 Νοεμβρίου 2002


Ο Γενικός Γραμματέας Περιφέρειας
ΠΑΥΛΟΣ ΠΑΠΑΔΟΠΟΥΛΟΣ



ΕΛΛΗΝΙΚΗ ΔΗΜΟΚΡΑΤΙΑ
ΠΕΡΙΦΕΡΕΙΑ ΗΠΕΙΡΟΥ
ΓΕΝΙΚΗ Δ/ΝΣΗ ΠΕΡΙΦΕΡΕΙΑΣ
ΔΙΕΥΘΥΝΣΗ ΔΑΣΩΝ ΙΩΑΝΝΙΝΩΝ
ΔΑΣΑΡΧΕΙΟ ΙΩΑΝΝΙΝΩΝ

Ανήκει στην αριθμ. 3689/19-11-2002
απόφαση του Γ.Γ.Π.Ηλείου

ΠΡΟΧΕΙΡΟ ΤΟΠΟΓΡΑΦΙΚΟ ΔΙΑΓΡΑΜΜΑ
ΕΚΧΕΡΣΩΘΕΙΣΗΣ ΔΗΜΟΣΙΑΣ ΔΑΣΙΚΗΣ ΕΚΤΑΣΗΣ
ΕΜΒΑΔΟΥ 3.626 στρ. ΣΤΗ ΘΕΣΗ <ΠΟΡΤΕΣ ΣΤΕΦΑΝΙ>
Δ.Δ. ΑΓ. ΑΝΑΓΥΡΩΝ ΔΗΜΟΥ ΠΑΣΣΑΡΩΝΟΣ
ΚΑΙΜΑΚΑ1:500

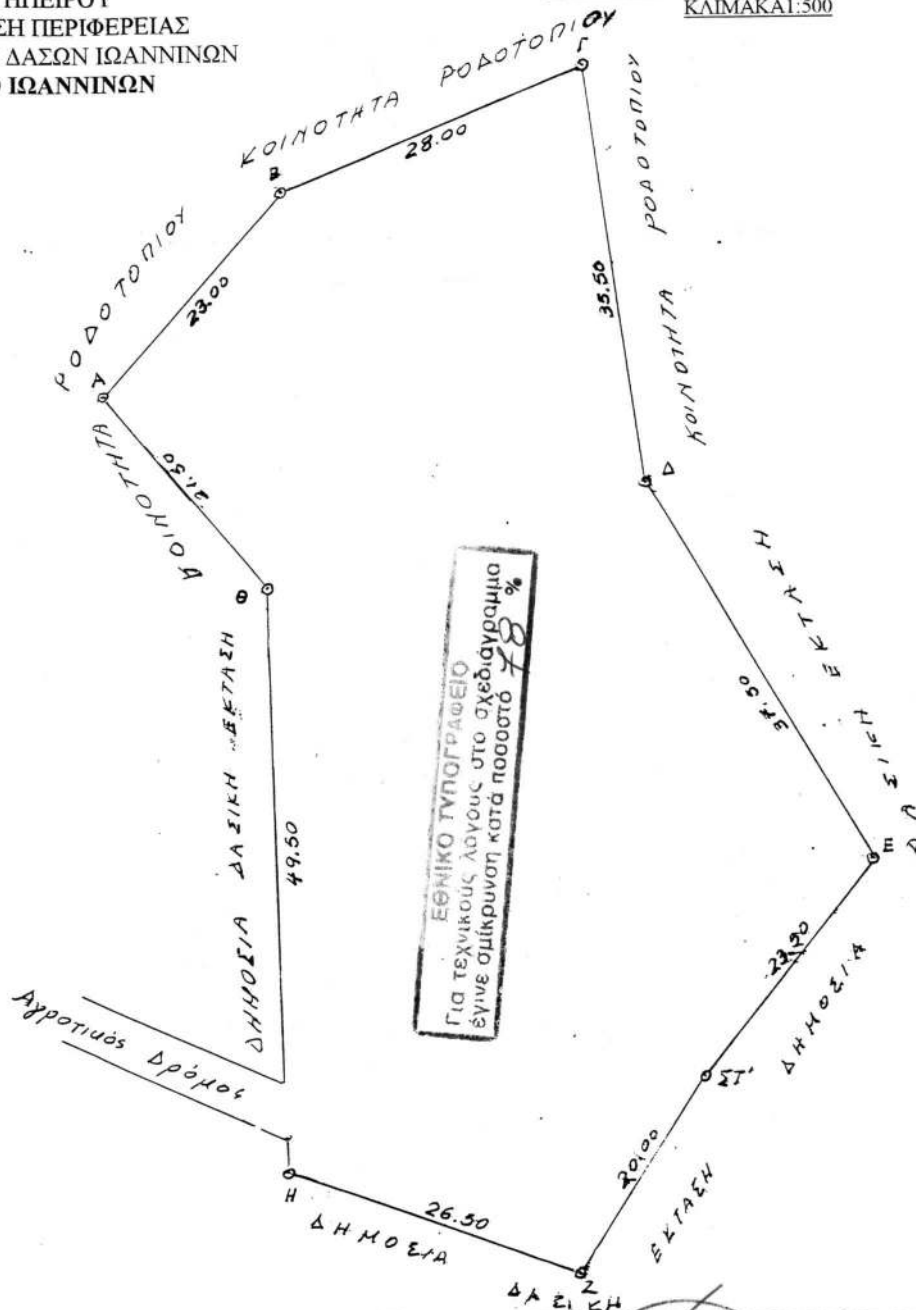

Ιωάννινα 1.9.11.2002 Ο Γ.Γ.Π.ΗΠΕΙΡΟΥ <i>[Signature]</i> ΠΑΥΛΟΣ ΠΑΠΑΔΟΠΟΥΛΟΣ	Ιωάννινα 1.9.11.2002 Ο Δ/ΝΤΗΣ ΔΑΣΩΝ ΠΕΡΙΦΕΡΕΙΑΣ ΗΠΕΙΡΟΥ <i>[Signature]</i> Ματθαίος Γούκος Δασολόγος με βαθμό Διευθυντή	Ιωάννινα 2.11.2002 Ο Δ/ΝΤΗΣ ΔΑΣΩΝ ΙΩΑΝΝΙΝΩΝ <i>[Signature]</i> Δημήτριος Κίτρος Δασολόγος με βαθμό Διευθυντή	Ιωάννινα 2.11.2002 Ο ΔΑΣΑΡΧΗΣ <i>[Signature]</i> Δημήτριος Ι. Βεργός Δασολόγος με βαθμό Δ/ντή	Ιωάννινα 2.11.2002 Ο ΣΥΝΤΑΞΑΣ <i>[Signature]</i> Βίλντ Δασολόγος με Α' βαθμό
---	--	---	--	---

