



04010870912020008



9591

ΕΦΗΜΕΡΙΣ ΤΗΣ ΚΥΒΕΡΝΗΣΕΩΣ

ΤΗΣ ΕΛΛΗΝΙΚΗΣ ΔΗΜΟΚΡΑΤΙΑΣ

ΤΕΥΧΟΣ ΤΕΤΑΡΤΟ

Αρ. Φύλλου 1087

9 Δεκεμβρίου 2002

ΠΕΡΙΕΧΟΜΕΝΑ

ΑΠΟΦΑΣΕΙΣ

- Καθορισμός ορίων αιγιαλού - παραλίας και παλαιού αιγιαλού στην περιοχή ΑΓ. ΓΕΩΡΓΙΟΣ Δήμου Λουτροπόλεως Θερμής νήσου Λέσβου, ν. Λέσβου..... 1
- Αναστολή χορήγησης οικοδομικών αδειών στο ο.τ. 1119 του εγκεκριμένου ρυμοτομικού σχεδίου του δήμου Περιστερίου (ν. Αττικής)..... 2
- Αναστολή χορήγησης οικοδομικών αδειών σε περιοχές του οικισμού «Γεράνι» του δήμου Πλατανιάς (ν. Χανίων)..... 3

ΑΠΟΦΑΣΕΙΣ

Αριθ. 1086886/9484/B0010 (1)

Καθορισμός ορίων αιγιαλού - παραλίας και παλαιού αιγιαλού στην περιοχή ΑΓ. ΓΕΩΡΓΙΟΣ Δήμου Λουτροπόλεως Θερμής νήσου Λέσβου, ν. Λέσβου.

Ο ΥΦΥΠΟΥΡΓΟΣ ΟΙΚΟΝΟΜΙΑΣ ΚΑΙ ΟΙΚΟΝΟΜΙΚΩΝ

Έχοντας υπόψη:

1. Τις διατάξεις του Ν. 2971/2001 (ΦΕΚ 285/τ.Α'/19.12.2001) «Περί αιγιαλού και παραλίας».
2. Τις διατάξεις του Ν.Δ. 439/70 «περί συμπληρώσεως των διατάξεων περί αιγιαλού».
3. Τις διατάξεις του Ν. 3200/55 «Περί διοικητικής αποκέντρωσης» όπως αυτές τροποποιήθηκαν και ισχύουν σήμερα με τα Ν.Δ. 532/1970, Β.Δ. 704/1970, Β.Δ. 705/1970, Β.Δ. 192/1972, Π.Δ. 71/1984, Π.Δ. 347/1986, Ν. 2026/1992 και Π.Δ. 97/1993.
4. Τις διατάξεις του άρθρου 19 παράγρ. 5 Ν. 2344/1995, του άρθρου 52 παρ. 6 Ν. 2218/1994, του άρθρου 4 παράγραφος 7 του Ν. 2240/1994, δυνάμει των οποίων αρμοδιότητες του Υπουργείου Οικονομικών που είχαν μεταβιβασθεί στους Νομάρχες, ανήκουν στον Περιφερειακό Δ/ντή, σε συνδυασμό με αυτές του άρθρου 14 παρ. 2 του Ν. 2399/96 με τις οποίες προβλέπεται η κατάργηση των θέσεων των Περι/κών Δ/ντών, οι αρμοδιότητες πλέον του οποίου περιήλθαν στο Γενικό Γραμματέα της Περιφέρειας και ασκούνται από τον Αναπληρωτή Περι/κό Δ/ντή.
5. Τις διατάξεις του τέταρτου εδαφίου της παρ.2 του άρθρου 1 και της παρ.6 του ίδιου άρθρου του Ν. 2503/97 «Διοίκηση, οργάνωση, στελέχωση της Περιφέρειας, ρύθμιση θεμάτων για την Τοπική Αυτοδιοίκηση και άλλες διατάξεις» (ΦΕΚ 107/Α), σύμφωνα με τις οποίες οι Περιφερειακές Υπηρεσίες του Υπουργείου Οικονομικών, που συ-

γκροτούσαν την Περιφερειακή Διοίκηση του Νομού ή της Νομαρχίας, δεν υπήχθησαν στην ενιαία οργανική μονάδα της Περιφέρειας, ούτε καταργήθηκαν, αλλά αποτελούν από 1.9.1997, Υπηρεσίες του Υπουργείου Οικονομικών.

6. Το υπ' αριθμ.28979/31.7.1997 έγγραφο της Δ/νσης Διοίκησης του Υπουργείου Εσωτερικών, Δημ. Διοίκησης και Αποκέντρωσης, σύμφωνα με το οποίο οι αρμοδιότητες του Γενικού Γραμματέα της Περιφέρειας σε θέματα Υπηρεσιών του Υπουργείου Οικονομικών μεταφέρονται από 1-9-1997 στον Υπουργό Οικονομικών.

7. Την υπ' αριθ. 1100383/1330/Α0006/31.10.2001 (ΦΕΚ 1485/τ.Β/31.10.2001) κοινή απόφαση του Πρωθυπουργού και Υπουργού Οικονομικών «Περί ανάθεσης αρμοδιοτήτων του Υπουργού Οικονομικών στους Υφυπουργούς».

8. Την αριθ. 1115093/1378/Α0006/17.12.2001 (ΦΕΚ 1720/τ.Β/21.12.2001) απόφαση του Υφυπουργού Οικονομικών «Περί μεταβίβασης αρμοδιοτήτων του Υφυπουργού Οικονομικών, στον Γεν. Γραμματέα, Γενικούς Διευθυντές κλπ. του Υπουργείου Οικονομικών».

9. Την από 22.10.2002 Έκθεση της Επιτροπής καθορισμού ορίων αιγιαλού και παραλίας, στην περιοχή ΑΓΙΟΣ ΓΕΩΡΓΙΟΣ, Δήμου Λουτροπόλεως Θερμής, νήσου Λέσβου, Νομού Λέσβου και το κτηματογραφικό-υψομετρικό διάγραμμα σε μία (1) πινακίδα του Γεωργίου Κακάμπουρα, Πολιτικού Μηχανικού, κλίμακας 1:500, που συντάχθηκε τον Μάρτιο 2002, ελέγχθηκε την 24.4.2002 για την ακρίβεια της αποτύπωσης από την Ελένη Μητρίτσα, Τοπογράφο Μηχανικό της Κτηματικής Υπηρεσίας Λέσβου και θεωρήθηκε από τον Νικόλαο Θεοδοσιάδη, ΠΕ/Α Αρχιτέκτονα Μηχανικό, Προϊστάμενο της Τ.Υ.Δ.Κ. Λέσβου, την 13.5.2002.

10. Το υπ' αριθμ. 544.5/556/02/Σχ. 1172/24.9.2002 έγγραφο του Γενικού Επιτελείου Ναυτικής, αποφασίζουμε:

Επικυρώνουμε την από 22.10.2002 Έκθεση της κατά το άρθρο 3 του Ν. 2971/2001 (ΦΕΚ 285/τ.Α'/19.12.2001) «Περί αιγιαλού-παραλίας» αρμόδιας Επιτροπής καθορισμού ορίων αιγιαλού και παραλίας, για τον καθορισμό ορίων αιγιαλού-παραλίας και παλαιού αιγιαλού, στην περιοχή ΑΓΙΟΣ ΓΕΩΡΓΙΟΣ, Δήμου Λουτροπόλεως Θερμής, νήσου Λέσβου, Νομού Λέσβου και το κτηματογραφικό-υψομετρικό διάγραμμα σε μία (1) πινακίδα του Γεωργίου Κακάμπουρα, Πολιτικού Μηχανικού, κλίμακας 1:500, που συντάχθηκε τον Μάρτιο 2002, ελέγχθηκε την 24.4.2002 για την ακρίβεια της αποτύπωσης από την Ελένη Μητρίτσα, Τοπογράφο Μηχανικό της Κτηματικής Υπηρεσίας Λέσβου και θεωρήθηκε από τον Νικόλαο Θεοδοσιάδη, ΠΕ/Α Αρχιτέκτονα Μηχανικό, Προϊστάμενο της Τ.Υ.Δ.Κ. Λέσβου, την 13.5.2002.

Στο κτηματογραφικό-υψομετρικό αυτό διάγραμμα καθορίσθηκε:

α) Η οριογραμμή του αιγιαλού με κόκκινη συνεχή πολυγωνική γραμμή με στοιχεία 1, 2, 3 έως και 16.

β) Η οριογραμμή της παραλίας με κίτρινη συνεχή πολυγωνική γραμμή με στοιχεία 1', 2', 3' έως 16'.

γ) Η οριογραμμή του παλαιού αιγιαλού με συνεχή κυανή πολυγωνική γραμμή με στοιχεία 1'', 2'', 3'' έως 9''.

Αποφαινεται ότι δεν υπάρχουν κτίσματα εντός της ζώνης της παραλίας.

Η παρούσα απόφαση μαζί με την Έκθεση της Επιτροπής και το τοπογραφικό διάγραμμα να δημοσιευθούν στην Εφημερίδα της Κυβερνήσεως.

Αθήνα, 14 Νοεμβρίου 2002

Με εντολή Υφυπουργού

Ο Γενικός Διευθυντής

Δημ. Περιουσίας και Εθν. Κληρ/των

ΣΠΥΡΟΣ ΣΤΑΘΗΣ

ΕΚΘΕΣΗ

Επιτροπής καθορισμού ορίων αιγιαλού και παραλίας για τον καθορισμό των ορίων του αιγιαλού και της παραλίας, στην περιοχή ΑΓΙΟΣ ΓΕΩΡΓΙΟΣ, Δήμου Λουτροπόλεως Θερμής, νήσου Λέσβου, Νομού Λέσβου, ενδιαφερόμενος Αναστάσιος Αράπικος.

Στην Μυτιλήνη την 22.10.2002, η Επιτροπή καθορισμού ορίων αιγιαλού και παραλίας που αποτελείται από τους:

1. Σπυρίδωνα Καρδακάρη, ΠΕ/Α Εφοριακών, Προϊστάμενο της Κτηματικής Υπηρεσίας Λέσβου, ως Πρόεδρο,
2. Ελένη Μητρίτσα, ΠΕ/Α Μηχανικών, Τοπογράφο Μηχανικό, υπάλληλο Κτηματικής Υπηρεσίας Λέσβου, ως μέλος,
3. Αντώνιο Ξωχέλη, Πλωτάρχη Λ.Σ., νόμιμο αναπληρωτή του Λιμενάρχη Μυτιλήνης, τούτου κωλυομένου, ως μέλος,
4. Παρασκευά Βασιλέλλη, νόμιμο αναπληρωτή του Διευθυντή της Διεύθυνσης Πολεοδομίας της Νομαρχιακής Αυτοδιοίκησης, τούτου κωλυομένου ως μέλος, και
5. Ευστράτιο Δουλδούρη, Διευθυντή Χωροταξίας και Περιβάλλοντος της Γενικής Γραμματείας της Περιφέρειας Βορείου Αιγαίου, ως μέλος,

και γραμματέα τον Γεώργιο Καραγιάννη, ΠΕ/Α Μηχανικών, υπάλληλο της Κτηματικής Υπηρεσίας Λέσβου, σύμφωνα με το άρθρο 3 του Ν. 2971/19.12.2001 (ΦΕΚ 285 τ.Α'), που συγκροτήθηκε με την με Α.Π. 594/20.3.2002 Απόφαση της Οικονομικής Επιθεώρησης Βορείου Αιγαίου, αφού συγκλήθηκε με την υπ' αριθμό 2186/20.8.2002 πρόσκληση του Προέδρου της, μετέβη επί τόπου στην προαναφερόμενη περιοχή την 22.10.2002.

Η Επιτροπή λαμβάνοντας υπόψη:

1) Την από 7.3.2002 αίτηση του Αναστασίου Αράπικου, με την οποία ζητείται ο καθορισμός το πρώτων των ορίων του αιγιαλού και της παραλίας στην εν λόγω περιοχή.

2) Το κτηματογραφικό - υψομετρικό διάγραμμα του Γεωργίου Κακάμπουρα, Πολιτικού Μηχανικού, κλίμακας 1:500, που συντάχθηκε τον Μάρτιο 2002, ελέγχθηκε την 24.4.2002 για την ακρίβεια της αποτύπωσης από την Ελένη Μητρίτσα, Τοπογράφο Μηχανικό της Κτηματικής Υπηρεσίας Λέσβου και θεωρήθηκε από τον Προϊστάμενο της Τ.Υ.Δ.Κ. Λέσβου, Νικόλαο Θεοδοσιάδη, ΠΕ/Α Αρχιτέκτων Μηχανικός, την 13.5.2002.

3) Την από 12.5.2002 Έκθεση της Επιτροπής καθορισμού ορίων αιγιαλού της εν θέματι περιοχής.

4) Το με Α.Π. Φ.544.5/393/02/Σχ.932/19.7.2002 έγγραφο του Γενικού Επιτελείου Ναυτικού (Δ/νση Α2-Τμήμα Ιε) με το οποίο ζητούνταν να χαραχθεί και παλαιός αιγιαλός.

5) Τα στοιχεία καθορισμού αιγιαλού και παραλίας όπως ορίζοντας λεπτομερώς στο άρθρο 9 του Ν. 2971/19.12.2001 (ΦΕΚ 285 τ.Α'/19.12.2001) δηλαδή:

α) Τη γεωμορφολογία του εδάφους, ότι δηλαδή από τις κορυφές 1 ως 9 της γραμμής αιγιαλού, η ακτή είναι ομαλή και αμμώδης, με χαμηλές υψομετρικές διαφορές και το φυσικό όριο βλάστησης περιορίζεται από τον υφιστάμενο παραλιακό δρόμο, ενώ από τις κορυφές 9 ως 16 της γραμμής αιγιαλού, η ακτή είναι βραχώδης με μεγάλες

υψομετρικές διαφορές, οι οποίες φτάνουν έως και 11 μέτρα με τη βλάστηση να εκτείνεται πέρα της παράκτιας ζώνης δυτικά του υφιστάμενου δρόμου.

β) Το γεγονός ότι στο συγκεκριμένο χώρο αιγιαλού δεν υπάρχουν παράκτιοι φυσικοί πόροι.

γ) Το γεγονός ότι η εν λόγω ακτή που βρίσκεται στο στενό μεταξύ Λέσβου και Τουρκίας, επηρεάζεται από ανέμους Βόρειους, Βορειανατολικούς και Νοτιανατολικούς, που φτάνουν έως και 8 μποφόρ.

δ) Τη μορφολογία του πυθμένα, ότι δηλαδή από τις κορυφές 1 ως 9 της γραμμής αιγιαλού, ο πυθμένας είναι αβαθής και βραχώδης σε ικανή απόσταση από την ακτογραμμή, διακοπτόμενος από αμμώδεις περιοχές, ενώ από τις κορυφές 9 ως 16 της γραμμής αιγιαλού, ο πυθμένας είναι βραχώδης αλλά και απότομος.

ε) Το ανάπλυγμα του κυματισμού, ότι δηλαδή από τις κορυφές 1 ως 9 της γραμμής αιγιαλού περιορίζεται από την αβαθή θάλασσα, με το ύψος των κυμάτων να κυμαίνεται από 1/2 έως 1 μέτρο, ενώ από τις κορυφές 9 ως 16 της γραμμής αιγιαλού, το ανάπλυγμα του κυματισμού αυξάνεται λόγω του απότομου πυθμένα και μπορεί να φτάσει τα 2 με 2,5 μέτρα.

στ) Την ύπαρξη τεχνικών έργων στην περιοχή, δηλαδή το ότι στη συγκεκριμένη περιοχή υπάρχει μεγάλος πλακοσκεπής οχετός για την αποχέτευση των όμβριων υδάτων παρακείμενου χειμάρρου καθώς και λιθοδομές καθ' όλο σχεδόν το μήκος της παραλιακής Επαρχιακής Οδού, για προστασία από την διάβρωση.

ζ) Το γεγονός ότι στην περιοχή δεν υπάρχουν εγκεκριμένες χωροταξικές κατευθύνσεις, ούτε χρήσης γης που επηρεάζουν την παράκτια ζώνη.

η) Το γεγονός ότι στον όμορο προς τα νότια καθορισμένο αιγιαλό υπήρχε εκτεταμένος αρχαιολογικός χώρος, γνωστός ως νεολιθικός οικισμός Θερμής, ο οποίος είναι Δημόσιο Κτήμα που προήλθε από απαλλοτρίωση.

θ) Το ότι στη συγκεκριμένη περιοχή δεν υπάρχει υφιστάμενο Κτηματολόγιο και η περιοχή δεν έχει προκηρυχθεί από την «Κτηματολόγιο Α.Ε.».

ι) Το γεγονός ότι στην ευρύτερη περιοχή υφίστανται οι θειούχες θερμές πηγές Θερμής, γνωστές από την αρχαιότητα, οι οποίες εξακολουθούν να λειτουργούν. Επίσης υπάρχουν καλλωπιστικές και προστατευτικές επεμβάσεις στον χώρο του αιγιαλού και της παραλίας που εξυπηρετούν τους λουόμενους.

Καθορίζει

Επί του παραπάνω τοπογραφικού διαγράμματος:

1. Με συνεχή κόκκινη πολυγωνική γραμμή, της οριογραμμής του αιγιαλού, με κορυφές 1, 2, 3,...έως και 16.

2. Με συνεχή κίτρινη πολυγωνική γραμμή, της οριογραμμής της παραλίας, με κορυφές 1', 2', 3', έως και 16', επειδή δεν εξυπηρετούνται οι σκοποί που αναφέρονται στο άρθρο 7 του Ν. 2971/19.12.2001 (ΦΕΚ 285 τ. Α').

3. Με συνεχή κυανή πολυγωνική γραμμή την οριογραμμή του παλαιού αιγιαλού με κορυφές 1'', 2'', 3'', ...,9''.

4. Ότι δεν υπάρχουν κτίσματα εντός της ζώνης της παραλίας.

5. Ότι η εξάρτηση έγινε από το κρατικό τριγωνομετρικό δίκτυο.

6. Τα σημεία 1 και 1' ταυτίζονται με τα σημεία 12 και 12' αντίστοιχα του όμορου καθορισμένου αιγιαλού (Η υπ' αριθμ. 1079824/7772/Β0010/17.10.2002 απόφαση του Γεν. Δ/ντη Δημ. Περ. και Εθν. Κληρ. του Υπουργείου Οικονομικών).

Η Επιτροπή


Ο Πρόεδρος

ΣΠΥΡΙΔΩΝ ΚΑΡΔΑΚΑΡΗΣ

Τα Μέλη

ΕΛΕΝΗ ΜΗΤΡΙΤΣΑ ΑΝΤΩΝΙΟΣ ΞΩΧΕΛΗΣ

ΠΑΡΑΣΚΕΥΑΣ ΒΑΣΙΛΕΛΛΗΣ ΕΥΣΤΡΑΤΙΟΣ ΔΟΥΛΔΟΥΡΗΣ

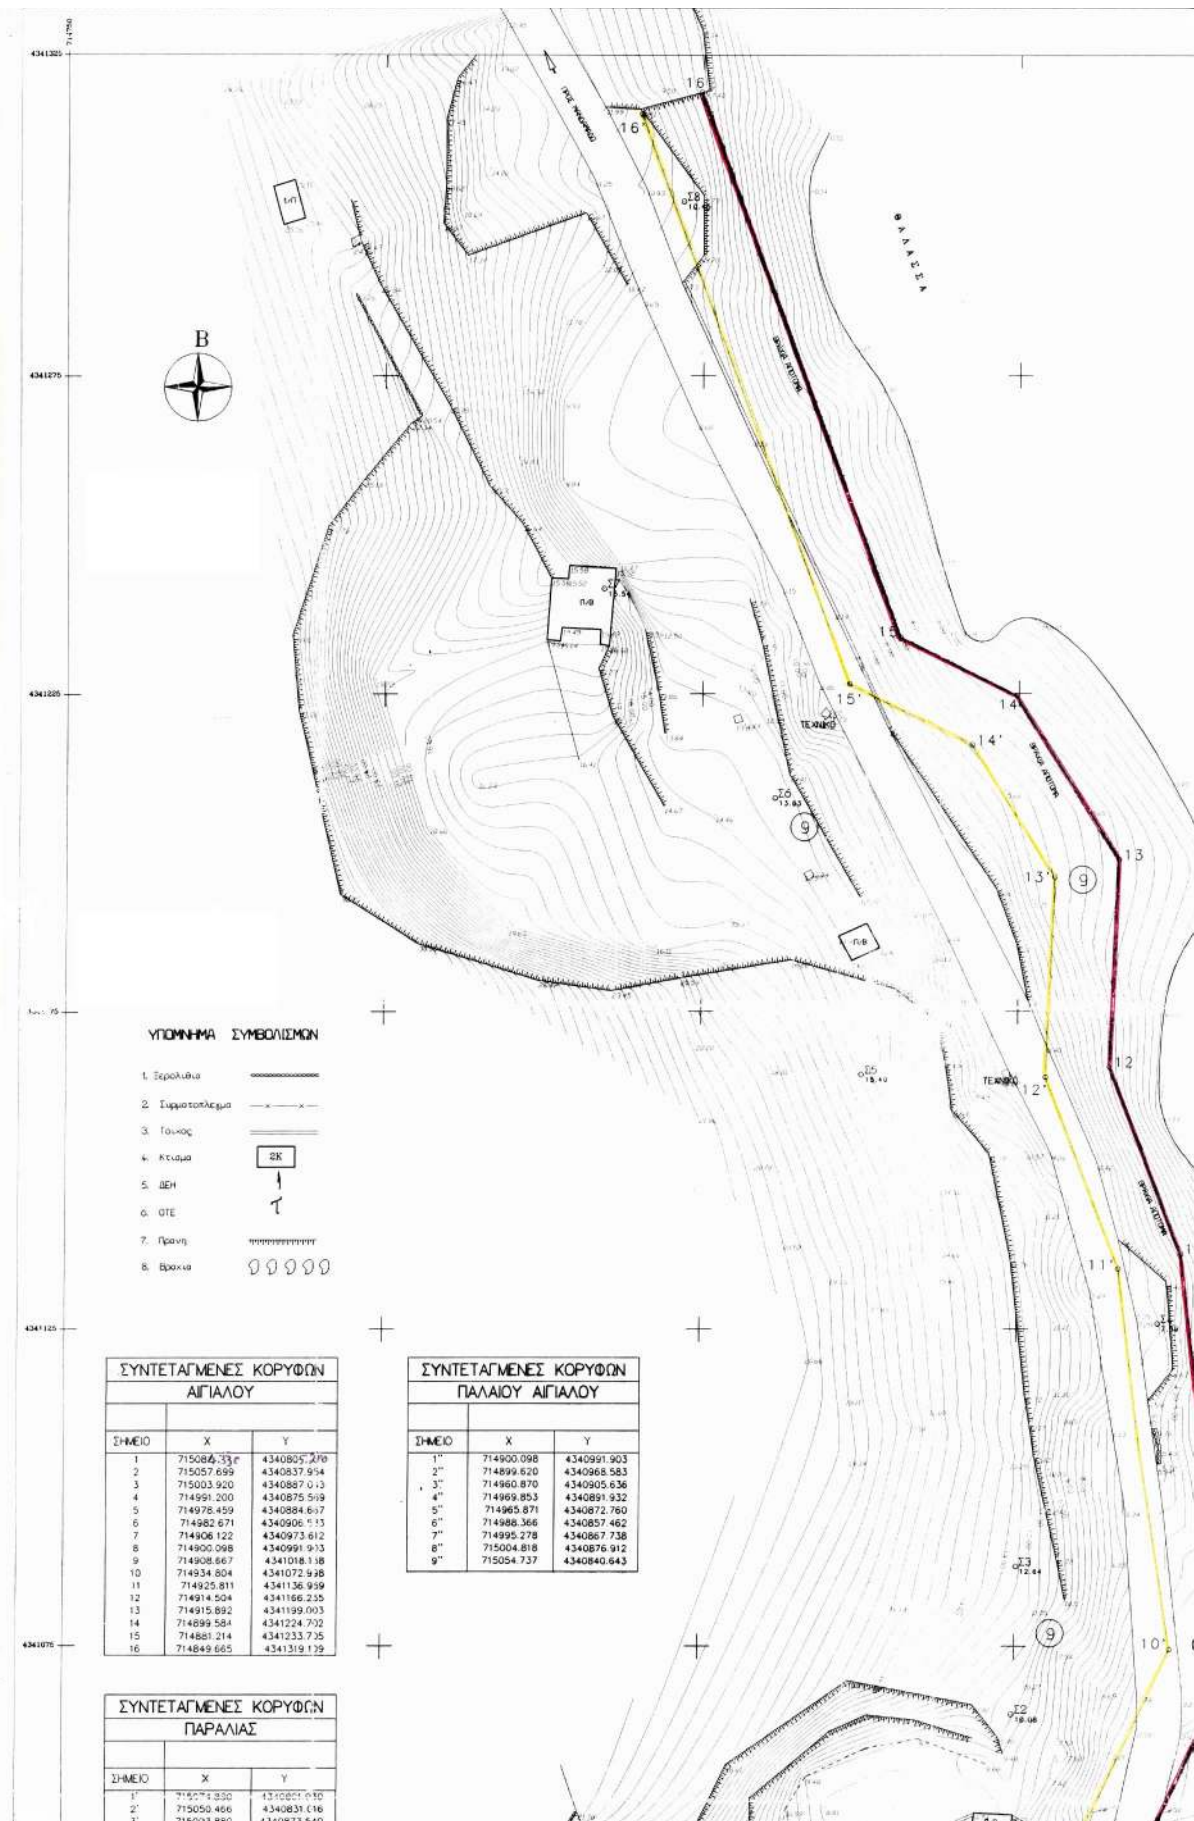

ΚΤΗΜΑΤΟΓΡΑΦΙΚΟ ΚΑΙ ΤΟΠΟΓΡΑΦΙΚΟ ΔΙΑΓΡΑΜΜΑ
ΚΑΘΟΡΙΣΜΟΣ ΟΡΙΟΓΡΑΜΜΩΝ
ΑΙΓΙΑΛΟΥ, ΠΑΡΑΛΙΑΣ ΚΑΙ ΠΑΛΑΙΟΥ ΑΙΓΙΑΛΟΥ

ΘΕΣΗ : ΑΓΙΟΣ ΓΕΩΡΓΙΟΣ - ΔΗΜΟΣ ΛΟΥΤΡΟΠΟΛΗΣ ΘΕΡΜΗΣ
ΕΝΔΙΑΦΕΡΟΜΕΝΟΣ : ΑΝΑΣΤΑΣΙΟΣ ΑΡΑΠΙΚΟΣ

ΝΟΜΟΣ : ΔΕΣΒΟΤ

ΕΘΝΙΚΟ ΤΥΠΟΓΡΑΦΕΙΟ
Για τεχνικούς λόγους στο σχεδιάγραμμα
έγινε συμπλήρωση κατά ποσοστό 42 %

ΚΑΙΜΑΚΑ 1:500
ΕΞΟΧΕΤΑΙ 0.50 μ.

ΥΠΟΜΕΤΡΙΚΗ ΔΕΣΤΗΡΙΑ : σταθμ. βάλεσης κατά την μεση ημέρα
ΤΡΙΓΩΝΟΜΕΤΡΙΚΗ ΕΞΑΡΤΗΣΗ : Κρατικό δικτύο Γ.Υ.Σ.
Κέντρο φύλλου κάρτας : φ=39 15' Α=2 45'

ΤΡΙΓΩΝΟΜΕΤΡΙΚΑ ΔΕΔΕΓΜΕΝΑ ΕΞΑΡΤΗΣΗΣ (Γ.Υ.Σ.)
Α/Α Χ Υ

1 498 877.6 5485.079 7448.183 8504 107.860
2 498 877.6 5628.430 7439.193 8504 107.860

ΠΙΝΑΚΑΣ ΣΥΝΤΕΤΑΓΜΕΝΩΝ ΣΤΑΣΕΩΝ

ΣΤΑΣΗ	X	Y	H
Σ1	714909.97	4340998.38	1.27
Σ2	714899.63	4341004.40	10.08
Σ3	714900.10	4341087.05	12.64
Σ4	714922.26	4341125.82	7.09
Σ5	714875.31	4341165.07	15.40
Σ6	714861.50	4341208.00	13.63
Σ7	714834.42	4341241.49	15.54
Σ8	714846.87	4341302.18	10.45
Σ9	714927.45	4340955.81	1.10
Σ10	714994.34	4340885.51	2.42
Σ11	714992.66	4340863.84	1.65
Σ12	715076.42	4340816.99	1.05

Μετρήθηκε
13-5-2002
ΕΛΕΓΧΘΗΚΕ
ΓΙΑ ΤΗΝ ΑΚΡΙΒΕΙΑ ΤΗΣ ΑΠΟΤΥΠΩΣΗΣ
ΕΛΕΓΝ. ΜΗΤΡΙΤΣΑ
ΓΕ.Α. ΤΟΠΟΓΡ. ΜΕΤΡΩΝ




ΜΥΤΙΛΗΝΗ 2002


Ο ΣΥΝΤΑΞΑΣ


ΓΙΩΡΓΟΣ Α. ΚΑΚΑΜΠΟΥΡΑΣ
ΠΟΛΥΤΕΧΝΙΚΟΣ ΜΗΧΑΝΙΚΟΣ
ΔΙΠΛΩΜΑΤΟΥΧΟΣ Ε.Μ.Π.
Α.Μ.Τ.Ε.Ε. 27947
Α.Φ.Μ. 0153 99008
Ν. ΠΑΠΑΝΙΚΟΛΗ 8
ΜΥΤΙΛΗΝΗ 81100
ΤΗΛ. (0251) 26400

ΕΛΕΓΧΘΗ!
Για την ακρίβεια της αποτύπωσης
ΜΥΤΙΛΗΝΗ 2002

ΕΘΕΩΡΗΘΗ!
Ο Προϊστάμενος Δ.Τ.Υ.Ν. Λαοδού
ΜΥΤΙΛΗΝΗ 2002

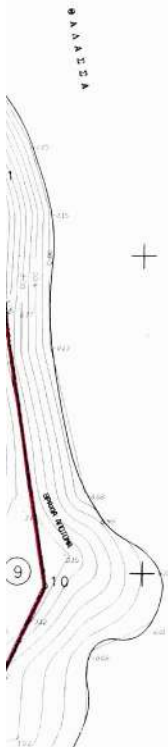

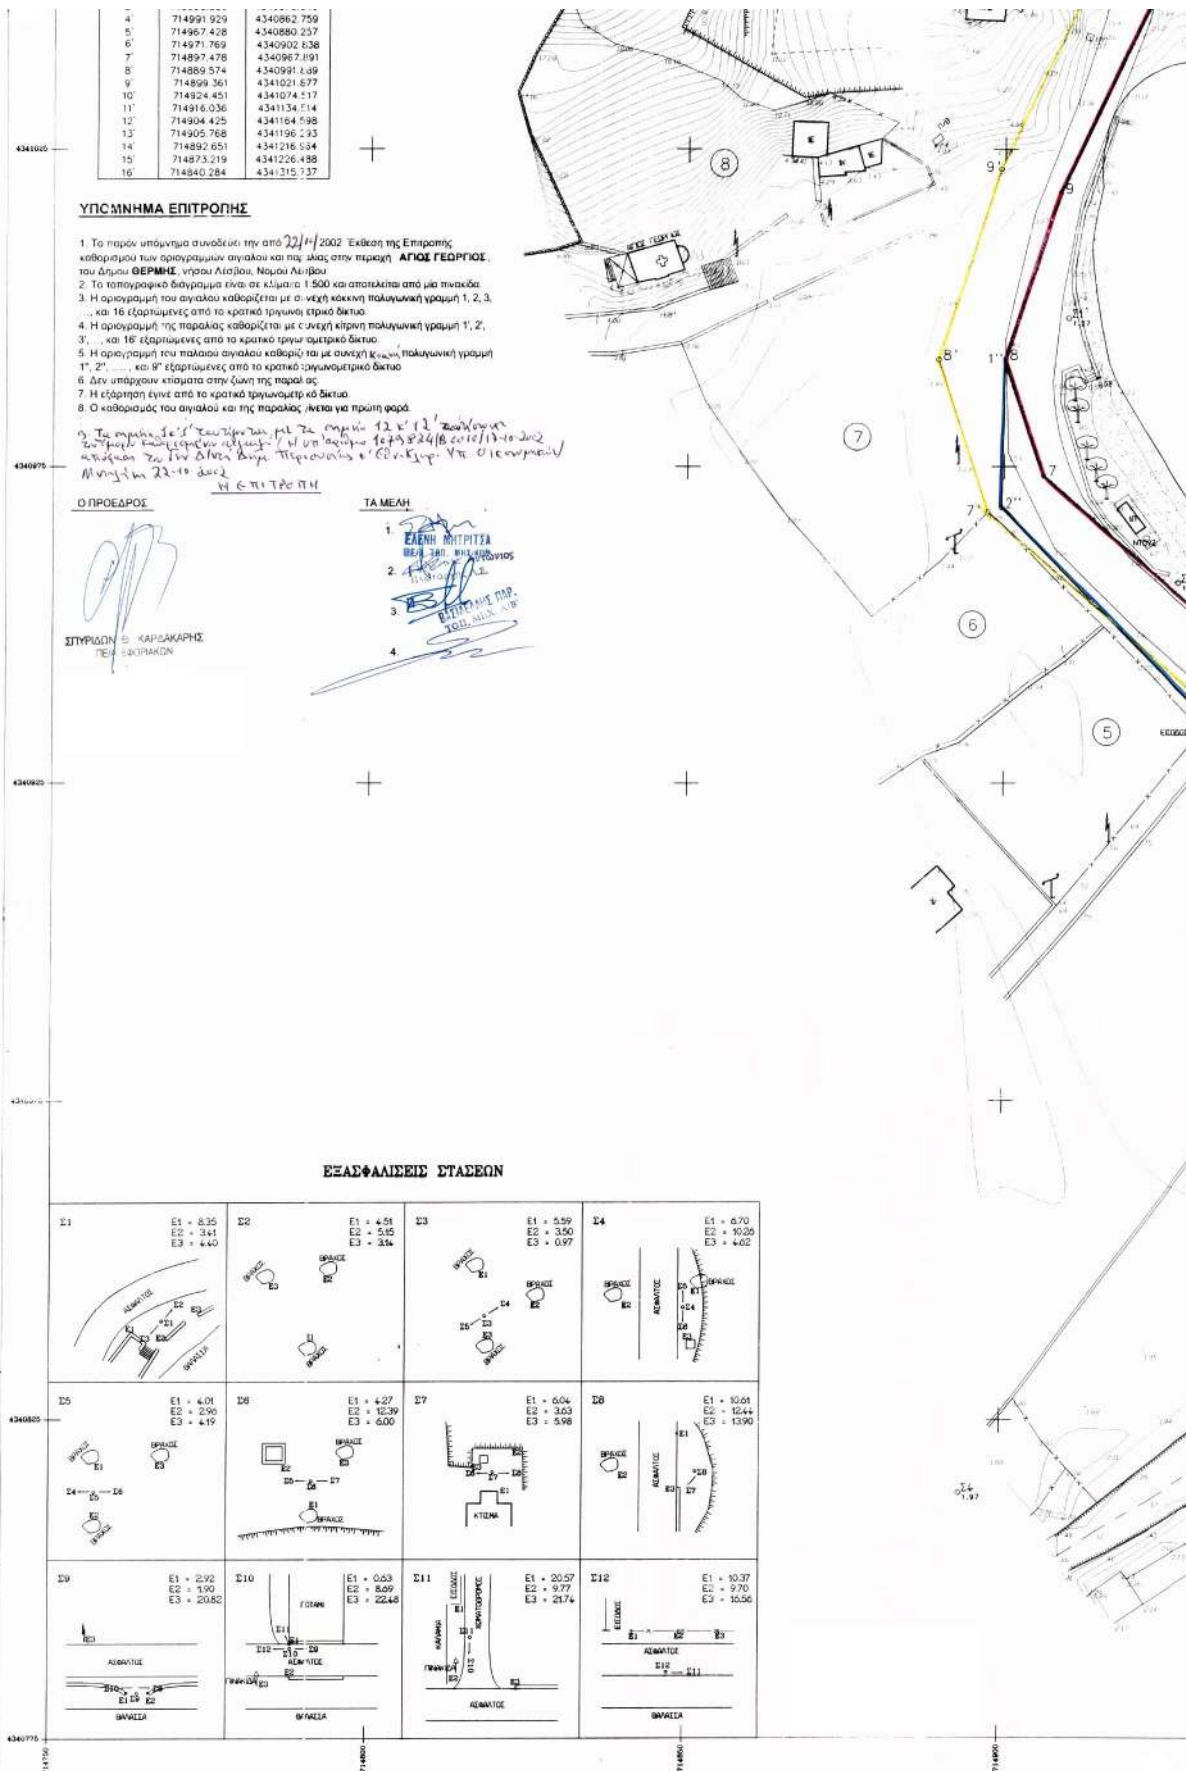

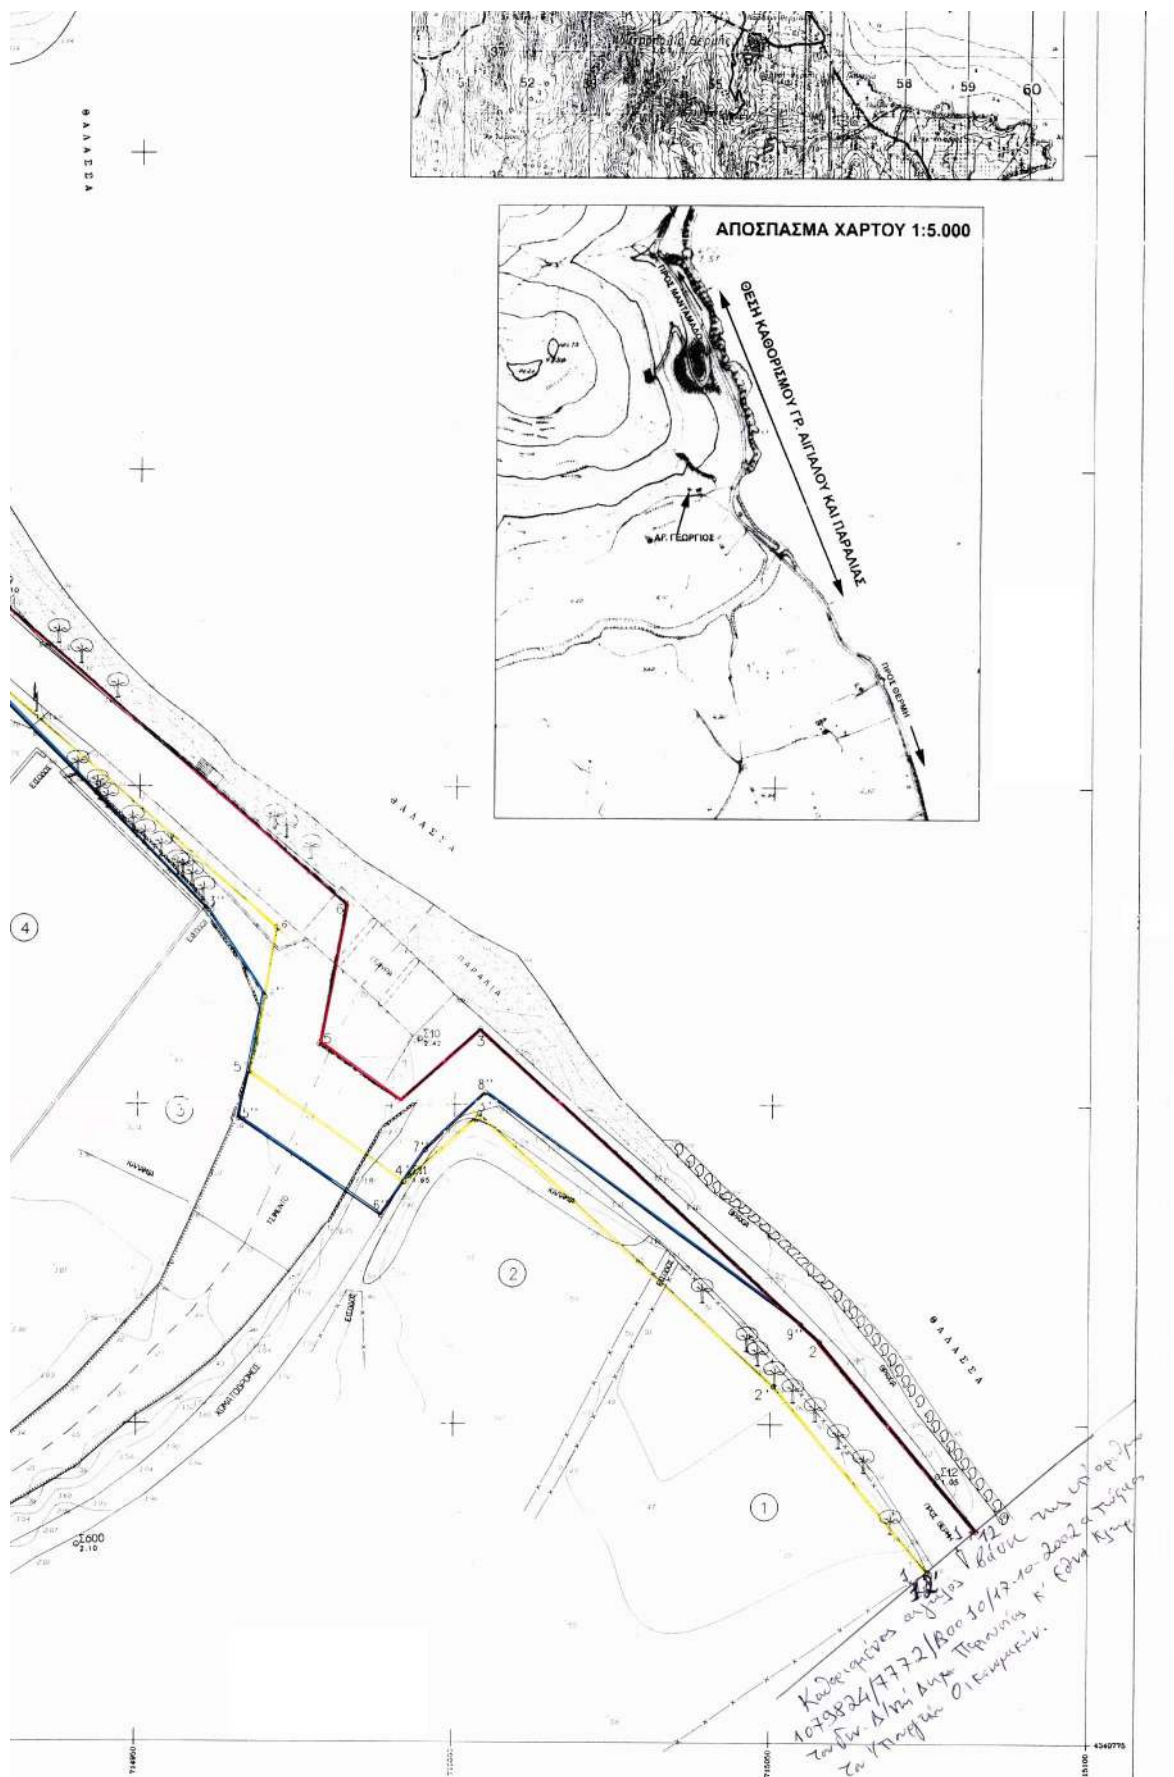

Αριθ. 26956

(2)

Αναστολή χορήγησης οικοδομικών αδειών στο ο.τ. 1119 του εγκεκριμένου ρυμοτομικού σχεδίου του δήμου Περιστερίου (ν. Αττικής).

**Η ΥΠΟΥΡΓΟΣ ΠΕΡΙΒΑΛΛΟΝΤΟΣ, ΧΩΡΟΤΑΞΙΑΣ
ΚΑΙ ΔΗΜΟΣΙΩΝ ΕΡΓΩΝ**

Έχοντας υπόψη:

1. Τις διατάξεις των άρθρων 152 (παρ. 5) και 159 (παρ. 2) του από 14.7.1999 π.δ/τος «Κώδικας Βασικής Πολεοδομικής Νομοθεσίας» (Δ' 580).

2. Τις διατάξεις της παρ. 3 εδαφ. αα' του άρθρου 29 του ν. 2831/2000 (Α' 140), όπως αντικαταστάθηκε με την παρ.1 του άρθρου 10 του ν. 3044/1992 «Μεταφορά Συντελεστή Δόμησης και ρυθμίσεις άλλων θεμάτων αρμοδιότητας του Υπουργείου Περιβάλλοντος, Χωροταξίας και Δημοσίων Έργων» (Α' 197).

3. Τις διατάξεις του άρθρου 29Α του ν. 1558/1985 «Κυβέρνηση και Κυβερνητικά Όργανα» (Α' 137), που προστέθηκε με το άρθρο 27 του ν. 2081/1992 (Α' 154) και αντικαταστάθηκε με την παρ. 2α του άρθρου 1 του ν. 2469/1997 (Α' 38).

4. Την Υ6/31.10.2001 απόφαση Πρωθυπουργού και της Υπουργού Περιβάλλοντος, Χωροταξίας και Δημοσίων Έργων «ανάθεση αρμοδιοτήτων Υπουργού Περιβάλλοντος, Χωροταξίας και Δημοσίων Έργων στους Υφυπουργούς Περιβάλλοντος Χωροταξίας και Δημοσίων Έργων» (Β' 1484).

5. Την αρ. 1166/2002 γνωμοδότηση του δημοτικού συμβουλίου Περιστερίου.

6. Το αρ. 214/2002 υπηρεσιακό σημείωμα της Διεύθυνσης Πολεοδομικού Σχεδιασμού - Τμήμα Α'.

7. Το γεγονός ότι από τις κανονιστικές διατάξεις της απόφασης αυτής δεν προκαλείται δαπάνη σε βάρος του κρατικού προϋπολογισμού και του προϋπολογισμού του οικείου Ο.Τ.Α., αποφασίζουμε:

1. Αναστέλλεται για ένα (1) χρόνο η χορήγηση οικοδομικών αδειών σε περιοχή του εγκεκριμένου ρυμοτομικού σχεδίου του δήμου Περιστερίου (ν. Αττικής) και ειδικότερα στο οικοδομικό τετράγωνο 1119.

2. Η ισχύς της απόφασης αυτής αρχίζει από την δημοσίευση της στην Εφημερίδα της Κυβερνήσεως.

Η απόφαση αυτή να δημοσιευθεί στην Εφημερίδα της Κυβερνήσεως.

Αθήνα, 26 Νοεμβρίου 2002

Η ΥΦΥΠΟΥΡΓΟΣ
ΡΟΔΟΥΛΑ ΖΗΣΗ

Αριθ. 26959

(3)

Αναστολή χορήγησης οικοδομικών αδειών σε περιοχές του οικισμού «Γεράνι» του δήμου Πλατανιάς (ν. Χανίων).

**Η ΥΠΟΥΡΓΟΣ ΠΕΡΙΒΑΛΛΟΝΤΟΣ, ΧΩΡΟΤΑΞΙΑΣ
ΚΑΙ ΔΗΜΟΣΙΩΝ ΕΡΓΩΝ**

Έχοντας υπόψη:

1. Τις διατάξεις των άρθρων 152 (παρ. 5) και 159 (παρ.

2) του από 14.7.1999 π.δ/τος «Κώδικας Βασικής Πολεοδομικής Νομοθεσίας» (Δ' 580).

2. Τις διατάξεις της παρ. 3 περιπτ. β' του άρθρου 29 του ν. 2831/2000 (Α' 140) όπως αντικαταστάθηκε με το άρθρο 10 του ν. 3044/2002 «Μεταφορά συντελεστή δόμησης και ρυθμίσεις άλλων θεμάτων αρμοδιότητας Υπουργείου Περιβάλλοντος, Χωροταξίας και Δημοσίων Έργων» (Α' 197).

3. Τις διατάξεις του άρθρου 29Α του ν. 1558/1985 «Κυβέρνηση και Κυβερνητικά Όργανα» (Α' 137), όπως αυτό προστέθηκε με το άρθρο 27 του ν. 2081/1992 (Α' 154) και τροποποιήθηκε με την παρ. 2α του άρθρου 1 του ν. 2469/1997 (Α' 38).

4. Την Υ6/31.10.2001 απόφαση Πρωθυπουργού και της Υπουργού Περιβάλλοντος, Χωροταξίας και Δημοσίων Έργων «ανάθεση αρμοδιοτήτων Υπουργού Περιβάλλοντος, Χωροταξίας και Δημοσίων Έργων στους Υφυπουργούς Περιβάλλοντος Χωροταξίας και Δημοσίων Έργων» (Β' 1484).

5. Το αρ. πρ. 4936/10.9.2002 έγγραφο του Δήμου Πλατανιάς.

6. Το αρ. 201/1.10.2002 υπηρεσιακό σημείωμα της Διεύθυνσης Πολεοδομικού Σχεδιασμού - Τμήμα Β'.

7. Το γεγονός ότι από τις κανονιστικές διατάξεις της απόφασης αυτής δεν προκαλείται δαπάνη σε βάρος του κρατικού προϋπολογισμού και του προϋπολογισμού του οικείου Ο.Τ.Α., αποφασίζουμε:

1. Αναστέλλεται για έξη (6) μήνες ακόμη η χορήγηση οικοδομικών αδειών σε περιοχές του οικισμού «Γεράνι» του δήμου Πλατανιάς (ν. Χανίων), στις οποίες είχε επιβληθεί αναστολή με την αρ. 10049/2553/23.4.2001 (Δ' 343) απόφαση του Υπουργού Περιβάλλοντος, Χωροταξίας και Δημοσίων Έργων και ειδικότερα στους προβλεπόμενους από την εκπονούμενη πολεοδομική μελέτη ένταξης-επέκτασης του οικισμού κοινόχρηστους και κοινωφελείς χώρους, όπως αυτοί φαίνονται στα διαγράμματα που συνοδεύουν την παραπάνω απόφαση.

2. Στους προβλεπόμενους από την παραπάνω πολεοδομική μελέτη οικοδομήσιμους χώρους επιτρέπεται η χορήγηση οικοδομικών αδειών εφόσον η οικοδομή για την οποία χορηγείται η οικοδομική άδεια τοποθετείται στον οικοδομήσιμο χώρο του οικοπέδου εκτός του προβλεπόμενου να επιβληθεί προκηπίου, όπως αυτό φαίνεται στα διαγράμματα της αρχικής αναστολής.

3. Η ισχύς της απόφασης αυτής αρχίζει από την δημοσίευση της στην Εφημερίδα της Κυβερνήσεως.

Η απόφαση αυτή να δημοσιευθεί στην Εφημερίδα της Κυβερνήσεως.

Αθήνα, 26 Νοεμβρίου 2002

Η ΥΦΥΠΟΥΡΓΟΣ
ΡΟΔΟΥΛΑ ΖΗΣΗ

ΕΘΝΙΚΟ ΤΥΠΟΓΡΑΦΕΙΟ**ΕΦΗΜΕΡΙΣ ΤΗΣ ΚΥΒΕΡΝΗΣΕΩΣ**

ΚΑΠΟΔΙΣΤΡΙΟΥ 34 * ΑΘΗΝΑ 104 32 * TELEX 223211 YPET GR * FAX 010 52 21 004
 ΗΛΕΚΤΡΟΝΙΚΗ ΔΙΕΥΘΥΝΣΗ: <http://www.et.gr>
 e-mail: webmaster@et.gr

ΠΛΗΡΟΦΟΡΙΕΣ ΔΗΜΟΣΙΕΥΜΑΤΩΝ Φ.Ε.Κ.: Τηλ. 1464

Πληροφορίες Α.Ε. - Ε.Π.Ε. και λοιπών Φ.Ε.Κ.: **010 527 9000**

ΠΕΡΙΦΕΡΕΙΑΚΑ ΓΡΑΦΕΙΑ ΠΩΛΗΣΗΣ Φ.Ε.Κ.

ΘΕΣΣΑΛΟΝΙΚΗ - Βασ. Όλγας 227 - Τ.Κ. 54100 ΠΕΙΡΑΙΑΣ - Γούναρη και Εθν. Αντίστασης Τ.Κ. 185 31 ΠΑΤΡΑ - Κορίνθου 327 - Τ.Κ. 262 23 ΙΩΑΝΝΙΝΑ - Διοικητήριο Τ.Κ. 450 44 ΚΟΜΟΤΗΝΗ - Δημοκρατίας 1 Τ.Κ. 691 00	(0310) 423 956 010 4135 228 (0610) 638 109 - 110 (06510) 87215 (05310) 22 858	ΛΑΡΙΣΑ - Διοικητήριο Τ.Κ. 411 10 ΚΕΡΚΥΡΑ - Σαμαρά 13 Τ.Κ. 491 00 ΗΡΑΚΛΕΙΟ - Πλ. Ελευθερίας 1, Τ.Κ. 711 10 ΛΕΣΒΟΣ - Πλ. Κωνσταντινουπόλεως Τ.Κ. 811 00 Μυτιλήνη	(0410) 597449 (06610) 89 127 / 89 120 (0810) 396 223 (02510) 46 888 / 47 533
---	--	--	---

ΤΙΜΗ ΠΩΛΗΣΗΣ ΦΥΛΛΩΝ ΕΦΗΜΕΡΙΔΟΣ ΤΗΣ ΚΥΒΕΡΝΗΣΕΩΣ**Σε έντυπη μορφή:**

- Για τα ΦΕΚ από 1 μέχρι 40 σελίδες 1 euro.
- Για τα ΦΕΚ από 40 σελίδες και πάνω η τιμή προσαυξάνεται κατά 0,05 euro για κάθε επιπλέον σελίδα.

Σε μορφή CD:

Τεύχος	Περίοδος	Τιμές σε EURO	Τεύχος	Περίοδος	Τιμές σε EURO
Α.Ε. & Ε.Π.Ε.	Μηνιαίο	60	Αναπτυξιακών Πράξεων και Συμβάσεων (Τ.Α.Π.Σ.)	Ετήσιο	75
Α' και Β'	3μηνιαίο	75	Νομικών Προσώπων		
Α', Β' και Δ'	3μηνιαίο	90	Δημοσίου Δικαίου (Ν.Π.Δ.Δ.)	Ετήσιο	75
Α'	Ετήσιο	180	Δελτίο Εμπορικής και		
Β'	Ετήσιο	210	Βιομηχανικής Ιδιοκτησίας (Δ.Ε.Β.Ι.)	Ετήσιο	75
Γ	Ετήσιο	60	Ανωτάτου Ειδικού Δικαστηρίου	Ετήσιο	75
Δ'	Ετήσιο	150	Διακηρύξεων Δημοσίων Συμβάσεων	Ετήσιο	75
Παράρτημα	Ετήσιο	75			

Η τιμή πώλησης του Τεύχους Α.Ε. & Ε.Π.Ε. σε μορφή CD - rom για δημοσιεύματα μετά το 1994 καθορίζεται σε 30 euro ανά τεμάχιο, ύστερα από σχετική παραγγελία.

Η τιμή διάθεσης φωτοαντιγράφων ΦΕΚ 0,15 euro ανά σελίδα

ΕΤΗΣΙΕΣ ΣΥΝΔΡΟΜΕΣ Φ.Ε.Κ.

Τεύχος	Σε έντυπη μορφή		Από το Internet	
	Κ.Α.Ε. Προϋπολογισμού 2531 euro	Κ.Α.Ε. ΤΑΠΕΤ 3512 euro	Κ.Α.Ε. Προϋπολογισμού 2531 euro	Κ.Α.Ε. ΤΑΠΕΤ 3512 euro
Α' (Νόμοι, Π.Δ., Συμβάσεις κτλ.)	205	10,25	176	8,80
Β' (Υπουργικές αποφάσεις κτλ.)	293	14,65	205	10,25
Γ' (Διορισμοί, απολύσεις κτλ. Δημ. Υπαλλήλων)	59	2,95	ΔΩΡΕΑΝ	- -
Δ' (Απαλλοτριώσεις, πολεοδομία κτλ.)	293	14,65	147	7,35
Αναπτυξιακών Πράξεων και Συμβάσεων (Τ.Α.Π.Σ.)	147	7,35	88	4,40
Ν.Π.Δ.Δ. (Διορισμοί κτλ. προσωπικού Ν.Π.Δ.Δ.)	59	2,95	ΔΩΡΕΑΝ	- -
Παράρτημα (Προκηρύξεις θέσεων ΔΕΠ κτλ.)	30	1,50	ΔΩΡΕΑΝ	- -
Δελτίο Εμπορικής και Βιομ/κής Ιδιοκτησίας (Δ.Ε.Β.Ι.)	59	2,95	30	1,50
Ανωτάτου Ειδικού Δικαστηρίου (Α.Ε.Δ.)	ΔΩΡΕΑΝ	-	ΔΩΡΕΑΝ	- -
Προκηρύξεις Α.Σ.Ε.Π.	ΔΩΡΕΑΝ	-	ΔΩΡΕΑΝ	- -
Ανωνύμων Εταιρειών & Ε.Π.Ε.	2.054	102,70	587	29,35
Διακηρύξεις Δημοσίων Συμβάσεων (Δ.Δ.Σ.)	205	10,25	88	4,40
Α', Β' και Δ'			352	17,60

Το κόστος για την ετήσια συνδρομή σε ηλεκτρονική μορφή για τα προηγούμενα έτη προσαυξάνεται πέραν του ποσού της ετήσιας συνδρομής του έτους 2002 κατά 6 euro ανά έτος παλαιότητας και κατά τεύχος

- * Οι συνδρομές του εσωτερικού προπληρώνονται στις ΔΟΥ που δίνουν αποδεικτικό είσπραξης (διπλότυπο) το οποίο με τη φροντίδα του ενδιαφερομένου πρέπει να στέλνεται στην Υπηρεσία του Εθνικού Τυπογραφείου.
- * Η πληρωμή του υπέρ ΤΑΠΕΤ ποσοστού που αντιστοιχεί σε συνδρομές, εισπράττεται και από τις ΔΟΥ.
- * Οι συνδρομητές του εξωτερικού έχουν τη δυνατότητα λήψης των δημοσιευμάτων μέσω internet, με την καταβολή των αντίστοιχων ποσών συνδρομής και ΤΑΠΕΤ.
- * Οι Νομαρχιακές Αυτοδιοικήσεις, οι Δήμοι, οι Κοινότητες ως και οι επιχειρήσεις αυτών πληρώνουν το μισό χρηματικό ποσό της συνδρομής και ολόκληρο το ποσό υπέρ του ΤΑΠΕΤ.
- * Η συνδρομή ισχύει για ένα χρόνο, που αρχίζει την 1η Ιανουαρίου και λήγει την 31η Δεκεμβρίου του ίδιου χρόνου.
- * Δεν εγγράφονται συνδρομητές για μικρότερο χρονικό διάστημα.
- * Η εγγραφή ή ανανέωση της συνδρομής πραγματοποιείται το αργότερο μέχρι τον Φεβρουάριο κάθε έτους.
- * Αντίγραφα διπλοτύπων, ταχυδρομικές επιταγές και χρηματικά γραμμάτια δεν γίνονται δεκτά.

Οι υπηρεσίες εξυπηρέτησης των πολιτών λειτουργούν καθημερινά από 08.00' έως 13.00'

ΑΠΟ ΤΟ ΕΘΝΙΚΟ ΤΥΠΟΓΡΑΦΕΙΟ