



04010931112020016



9667

ΕΦΗΜΕΡΙΣ ΤΗΣ ΚΥΒΕΡΝΗΣΕΩΣ

ΤΗΣ ΕΛΛΗΝΙΚΗΣ ΔΗΜΟΚΡΑΤΙΑΣ

ΤΕΥΧΟΣ ΤΕΤΑΡΤΟ

Αρ. Φύλλου 1093

11 Δεκεμβρίου 2002

ΠΕΡΙΕΧΟΜΕΝΑ

ΑΠΟΦΑΣΕΙΣ

- Καθορισμός των ορίων αιγιαλού - παραλίας στη θέση "ΞΗΡΟΚΑΜΠΟΣ" Δήμου Λέρου, Νήσου Λέρου, Νομού Δωδ/σου. 1
- Κήρυξη ως αναδασωτέας έκτασης εμβαδού 20,534 στρ. στη θέση "Κλωσσάρι" Περιφέρειας του Δήμου Κορωπίου του Νομού Αττικής. 2

ΑΠΟΦΑΣΕΙΣ

- Αριθ. 1081823/7992/Β0010 (1)
- Καθορισμός των ορίων αιγιαλού - παραλίας στη θέση "ΞΗΡΟΚΑΜΠΟΣ" Δήμου Λέρου, Νήσου Λέρου, Νομού Δωδ/σου.

Ο ΥΦΥΠΟΥΡΓΟΣ ΟΙΚΟΝΟΜΙΑΣ ΚΑΙ ΟΙΚΟΝΟΜΙΚΩΝ

Έχοντας υπόψη:

- 1 Τις διατάξεις του Ν. 3200/55 "περί διοικητικής αποκεντρώσεως" όπως αυτές τροποποιήθηκαν και ισχύουν σήμερα με τα Ν.Δ. 532/70, Β.Δ. 704/70, Β.Δ. 705/70, Β.Δ. 192/72, Π.Δ. 71/84, Π.Δ. 347/86, Ν. 2026/92 και Π.Δ. 97/93.
- 2 Τις διατάξεις της παρ. 2 του άρθρου 34 του Ν. 2971/2001 (ΦΕΚ 285/τ.Α/19.12.2001) "Αιγιαλός, παραλία και άλλες διατάξεις" σύμφωνα με τις οποίες οι εκκρεμείς υποθέσεις που αφορούν τον καθορισμό αιγιαλού και παραλίας εξακολουθούν να διέπονται από τις ισχύουσες μέχρι την έναρξη ισχύος του νόμου αυτού διατάξεις.
- 3 Τις διατάξεις του Κ.Δ. 132/1929 "περί Κτηματολογικού Κανονισμού Δωδεκανήσου" που διατηρήθηκε σε ισχύ με το άρθρο 8 Ν. 510/1947.
- 4 Τις διατάξεις των άρθρων 1 μέχρι και 7 του Α.Ν. 2344/40 "περί αιγιαλού και παραλίας" όπως έχουν τροποποιηθεί και συμπληρωθεί μεταγενέστερα με τις διατάξεις: α) του άρθρου 13 του Ν. 1078/1980 και β) του άρθρου 23 του Ν. 1337/1983.
- 5 Τις διατάξεις του Ν.Δ. 439/70 "περί συμπλήρωσεως των διατάξεων περί αιγιαλού".
- 6 Τις διατάξεις του άρθρου 20 Ν. 719/77 "περί του τρόπου σύνταξης τοπογραφικών - υψομετρικών διαγραμμάτων από ιδιώτες μηχανικούς κ.λπ."

7. Τις διατάξεις του άρθρου 100 του Π.Δ. 284/88 "περί συγκροτήσεως μεταξύ άλλων και της επιτροπής καθορισμού ορίων αιγιαλού και θέσεων αμμοληψίας".

8. Το Δ3090/646/1976 έγγραφο του Υπουργείου Οικονομικών "περί του στη Δωδεκάνησο ορίου αιγιαλού" σε συνδυασμό με τις 325/71 και 203/71 γνωμοδοτήσεις του Ν.Σ.Κ.

9. Την 1078204/927/0006Α/6.8.1992 κοινή υπουργική απόφαση των Υπουργών Προεδρίας και Οικονομικών, με την οποία διατηρείται σε ισχύ η Επιτροπή καθορισμού ορίων αιγιαλού και θέσεων αμμοληψίας και συγκροτήθηκε με την 1658/3.4.2000 απόφαση Προϊσταμένου Οικονομικής Επιθεώρησης Κρήτης.

10. Τις διατάξεις του άρθρου 19 παράγραφος 5 Ν. 2344/95, του άρθρου 52 παράγραφος 6 Ν. 2218/94, του άρθρου 4 παράγραφος 7 του Ν. 2240/94, δυνάμει των οποίων αρμοδιότητες του Υπουργείου Οικονομικών που είχαν μεταβιβασθεί στους Νομάρχες, ανήκουν στον Περιφερειακό Διευθυντή, σε συνδυασμό με αυτές του άρθρου 14 παράγραφος 2 του Ν. 2399/96 με τις οποίες προβλέπεται η κατάργηση των θέσεων των Περιφερειακών Διευθυντών, οι αρμοδιότητες πλέον του οποίου περιήλθαν στο Γενικό Γραμματέα της Περιφέρειας και ασκούνται από τον Αναπληρωτή Περιφερειακό Διευθυντή.

11. Τις διατάξεις του τέταρτου εδαφίου της παραγράφου 2 του άρθρου 1 και της παρ. 6 του ίδιου άρθρου του Ν. 2503/97 "Διοίκηση, οργάνωση, στελέχωση της Περιφέρειας, ρύθμιση θεμάτων για την τοπική αυτοδιοίκηση και άλλες διατάξεις" (ΦΕΚ 107/Α), σύμφωνα με τις οποίες οι Περιφερειακές Υπηρεσίες του Υπουργείου Οικονομικών, που συγκροτούσαν την ενιαία οργανική μονάδα της περιφέρειας, ούτε καταργήθηκαν, αλλά αποτελούν από 1.9.1997, Υπηρεσίες του Υπουργείου Οικονομικών.

12. Το 28979/31.10.97 έγγραφο της Δ/σης Διοίκησης του Υπ. Εσωτερικών, Δημ. Διοίκησης και Αποκέντρωσης, σύμφωνα με το οποίο οι αρμοδιότητες του Γενικού Γραμματέα της Περιφέρειας σε θέματα Υπηρεσιών του Υπουργείου Οικονομικών μεταφέρονται από 1.9.97 στον Υπουργό Οικονομικών.

13. Την 1100383/1330/Α0006/31.10.2001 (ΦΕΚ 1485/Β/31.10.2001) κοινή απόφαση του Πρωθυπουργού και Υπουργού Οικονομικών "Περί ανάθεσης αρμοδιοτήτων του Υπουργού Οικονομικών στους Υφυπουργούς".

14. Την 1115093/1378/Α0006/17.12.2001 (ΦΕΚ 1720/

τ.Β'/21.12.2001) απόφαση του Υφυπουργού Οικονομικών "περί μεταβίβασης αρμοδιοτήτων καθώς και της εξουσίας να υπογράφουν με εντολή Υφυπουργού μεταξύ άλλων και στους Προϊσταμένους των Περιφερειακών Υπηρεσιών του Υπουργείου Οικονομικών" η οποία τροποποιήθηκε και συμπληρώθηκε με την 1041136/468/Α0006/8.5.2002 (ΦΕΚ 633/Β/22.5.2002) ομοίως απόφαση του Υπουργού Οικονομίας και Οικονομικών.

15. Την από 28.11.2002 έκθεση της κατά το άρθρο 100 του Π.Δ. 284/88 αρμόδιας Επιτροπής καθορισμού των ορίων αιγιαλού και παραλίας για τον καθορισμό ορίων αιγιαλού στη θέση "ΞΗΡΟΚΑΜΠΟΣ" Δήμου Λέρου, Νήσου Λέρου, Νομού Δωδ/σου.

16. Το από Απρίλιο 1997, τοπογραφικό και υψομετρικό διάγραμμα κλίμακας 1:500 αποτελούμενο από μία (1) πινακίδα που συντάχθηκε από τον τοπογράφο - μηχανικό Χαράλαμπο Βαξεβανέρη, ελέγχθηκε ως προς την ακρίβεια της αποτύπωσης την 23.8.2002 από τον τοπογράφο - μηχανικό Νικόλαο Ζερβό Προϊστάμενο του Τμήματος Υποδομών Επαρχείου Καλύμνου Νομού Δωδ/σου και θεωρήθηκε ως προς τη θέση του ορίου οικισμού την 23.11.2001 από τον ίδιο.

17. Τη σύμφωνη γνώμη του Γενικού Επιτελείου Ναυτικού (ΓΕΝ), που διατυπώθηκε στο 544.5/325/02/ΣΧ 814/19.6.2002 έγγραφό του, αποφασίζουμε:

Επικυρώνουμε την από 28.11.2000 έκθεση της κατά το άρθρο 100 Π.Δ. 284/88 αρμόδιας επιτροπής περί χάραξης των ορίων αιγιαλού στη θέση "ΞΗΡΟΚΑΜΠΟΣ" Δήμου Λέρου, Νήσου Λέρου, Νομού Δωδ/σου και το, Απρίλιο 1997, τοπογραφικό και υψομετρικό διάγραμμα, κλίμακας 1:500, αποτελούμενο από μία (1) πινακίδα που συντάχθηκε από τον τοπογράφο - μηχανικό Χαράλαμπο Βαξεβανέρη, ελέγχθηκε ως προς την ακρίβεια της αποτύπωσης την 23.8.2002 από τον τοπογράφο - μηχανικό Νικόλαο Ζερβό Προϊστάμενο του Τμήματος Υποδομών Επαρχείου Καλύμνου Νομού Δωδ/σου και θεωρήθηκε ως προς τη θέση του ορίου οικισμού την 23.11.2001 από τον ίδιο όπως ορίζουν οι διατάξεις του άρθρου 20 Ν. 719/77.

Στο τοπογραφικό διάγραμμα καθορίστηκε από την αρμόδια Επιτροπή όπως πιο πάνω αναφέρεται:

Η οριογραμμή του αιγιαλού με κόκκινη συνεχόμενη πολυγωνική γραμμή με στοιχεία Ρ1, Ρ2, Ρ3, Ρ4, Ρ5, Ρ6, Ρ7, Ρ8, Ρ9, Ρ10, Ρ11, Ρ12 της οποίας οι κορυφές εξασφαλίζονται με συντεταγμένες του Κρατικού τριγωνομετρικού δικτύου.

Οριογραμμή παραλίας δεν χαράχθηκε διότι η οριογραμμή αιγιαλού τέμνει τα προς τη θάλασσα όρια των ιδιοκτησιών, σύμφωνα με τις διατάξεις του άρθρου 3 Κ.Δ. 132/1929.

Η παρούσα απόφαση μαζί με την έκθεση της Επιτροπής και το τοπογραφικό διάγραμμα, να δημοσιευθούν στην Εφημερίδα της Κυβερνήσεως.

Αθήνα, 13 Νοεμβρίου 2002

Με εντολή Υφυπουργού
Ο Γενικός Διευθυντής ΔΠ & ΕΘΝ. ΚΛΗΡ/ΤΩΝ
ΣΠ. Ι. ΣΤΑΘΗΣ

ΕΚΘΕΣΗ ΕΠΙΤΡΟΠΗΣ
ΚΑΘΟΡΙΣΜΟΥ ΤΩΝ ΟΡΙΩΝ ΑΙΓΙΑΛΟΥ - ΠΑΡΑΛΙΑΣ
Αρθρ. 100 Π.Δ. 284/88

Για τον καθορισμό των οριογραμμών αιγιαλού και παραλίας στη θέση Ξηρόκαμπος του Δήμου ΛΕΡΟΥ, νήσου ΛΕΡΟΥ.

Στη Λέρο σήμερα 28 Νοεμβρίου 2002 οι υπογεγραμμένοι:

1. Χρονοπούλου Ευφροσύνη, προϊσταμένη Δ.Ο.Υ. Λέρου.
2. Μπουλακάκης Ευάγγελος, Σημαιοφόρος ΛΣ Λιμενάρχης α.α. Λέρου.

3. Ζερβός Νικόλαος, Τοπογράφος Μηχ., Προϊστάμενος Τμ. Υποδομών Επαρχείου Καλύμνου, που αποτελούν την επιτροπή καθορισμού των ορίων του αιγιαλού και της παραλίας σύμφωνα με το άρθρο 100 του Π.Δ. 284/88 και της Ο.Ε. απόφασης της Νομαρχίας Δωδεκανήσου (παρ. 1 άρθρο 63 του Π.Δ. 284/88), που συγκλήθηκε με την εντολή του Προέδρου της μεταβήκαμε επιτόπου στην προαναφερόμενη περιοχή και έχοντας υπόψη:

1. Τη σχετική αίτηση του Δήμου Λέρου με την οποία ζητείται ο καθορισμός των ορίων του αιγιαλού και της παραλίας στην ανωτέρω περιοχή.

2. Το υπό του Χ. ΒΑΞΕΒΑΝΕΡΗ ΤΟΠΟΓΡΑΦΟΥ ΜΗΧΑΝΙΚΟΥ, συνταχθέν τον Απρίλιο του 1997 τοπογραφικό διάγραμμα σε μία (1) πινακίδα και κλίμακα 1:500, ελεγμένο για την ακρίβεια της αποτύπωσης και για την ακρίβεια της αποτύπωσης των προς τη θάλασσα ορίων των ιδιοκτησιών όπως αυτά εμφανίζονται με βάση την υπάρχουσα οριοθέτηση, όπως ορίζει το άρθρο 20 του Ν. 719/77.

3. Το 482/8.4.1996 έγγραφο Υπουργείου Εθνικής Άμυνας - Γενικού Επιτελείου Ναυτικού.

4. Τις διατάξεις του Ν. 1337/83 και του Α.Ν. 2344/40 όπως αυτός τροποποιήθηκε καθώς και τη σχετική με αυτόν Δικαστηριακή και Διοικητική Νομολογία.

5. Την από την επιτόπια μετάβαση σχηματισθείσα αντίληψη για το πλάτος της βρεχόμενης ζώνης της ξηράς και τη μορφολογία του εδάφους της ακτής αποτελούμενης εν μέρει από αμμώδεις και εν μέρει από βραχώδεις εκτάσεις αποφασίζει:

Καθορίζει επί του ως άνω τοπογραφικού διαγράμματος:


Την οριογραμμή του αιγιαλού με κόκκινη συνεχή πολυγωνική γραμμή με κορυφές: Ρ1, Ρ2, Ρ3, Ρ4, Ρ5, Ρ6, Ρ7, Ρ8, Ρ9, Ρ10, Ρ11, Ρ12.


Οι εξασφαλίσεις των ως άνω κορυφών έγιναν από τα ορισθέντα στην περιοχή σταθερά σημεία Κ1, Κ2, Κ3, Κ4, Κ5, Κ6, Κ7, Κ8 καθώς και από άλλα προϋπάρχοντα σταθερά σημεία στην περιοχή.


Η επιτροπή


Ο Πρόεδρος, Τα μέλη
(Υπογραφές)


ΠΑΡΑΤΗΡΗΣΗ: Ο αιγιαλός βρίσκεται εντός των ορίων του οικισμού Ξηροκάμπου της Νήσου "ΛΕΡΟΥ" στην περιοχή από Ρ3-Ρ12. Στην περιοχή από Ρ1-Ρ3 ο αιγιαλός βρίσκεται εκτός των ορίων του οικισμού.

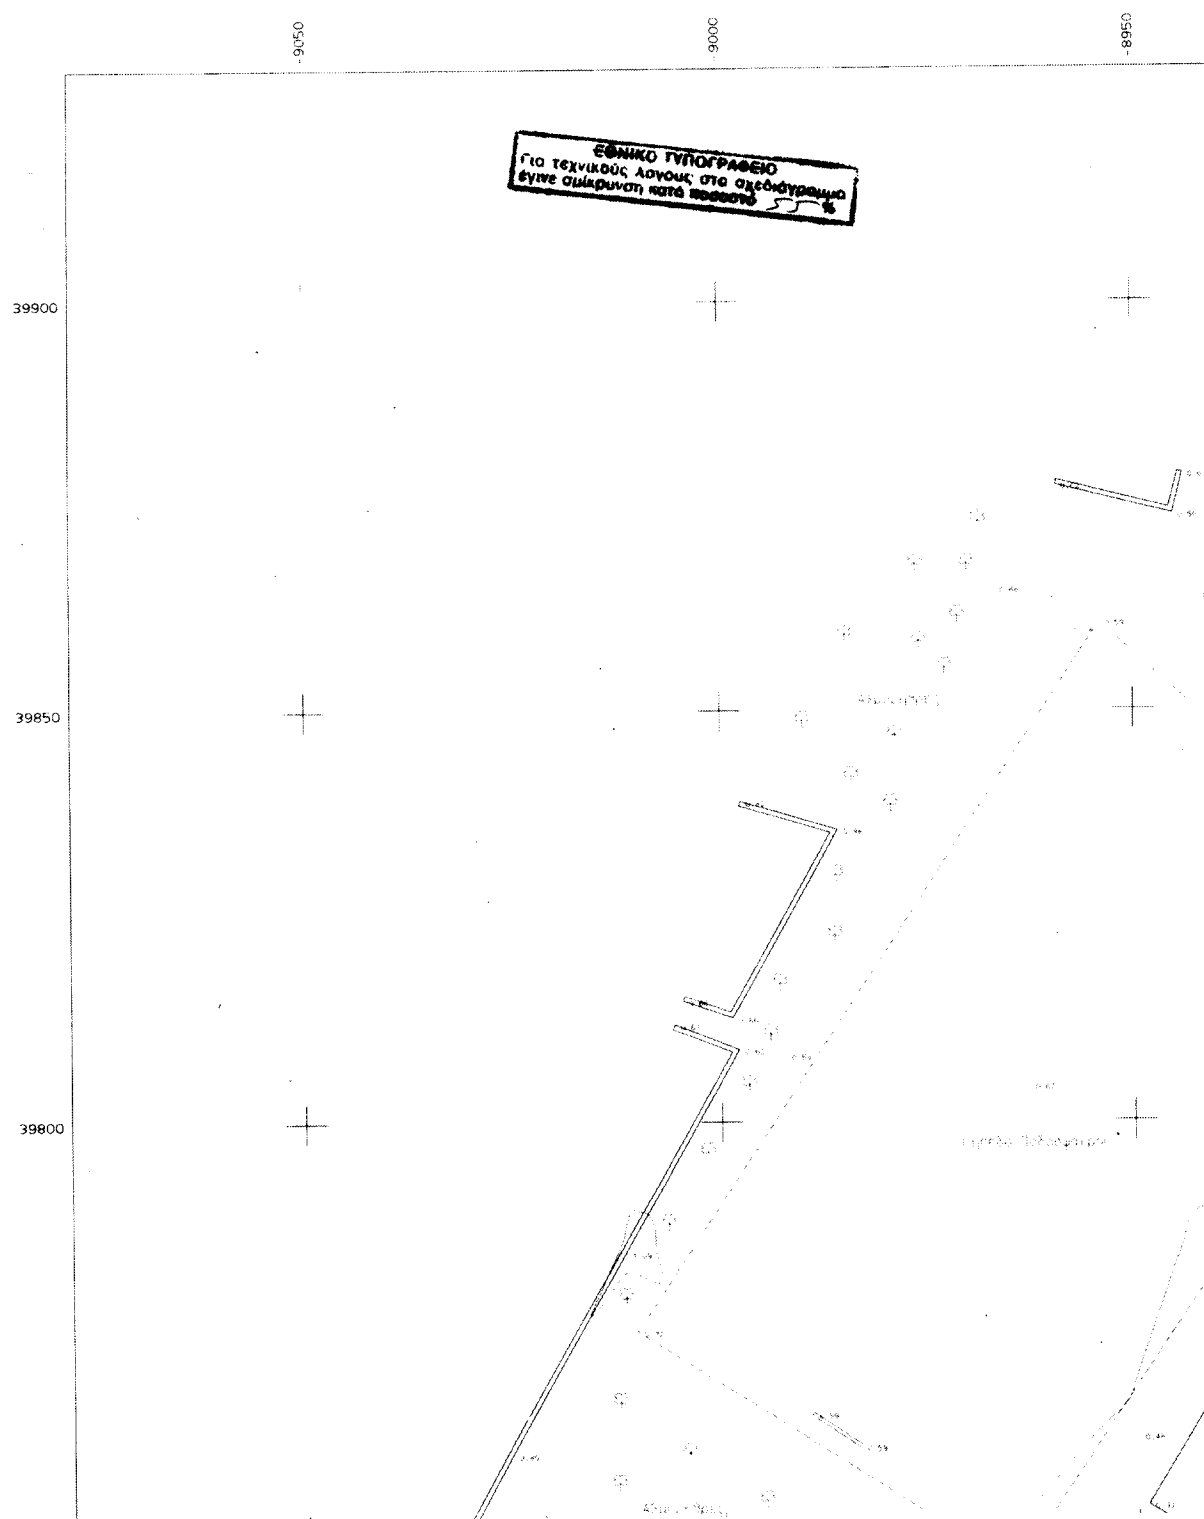

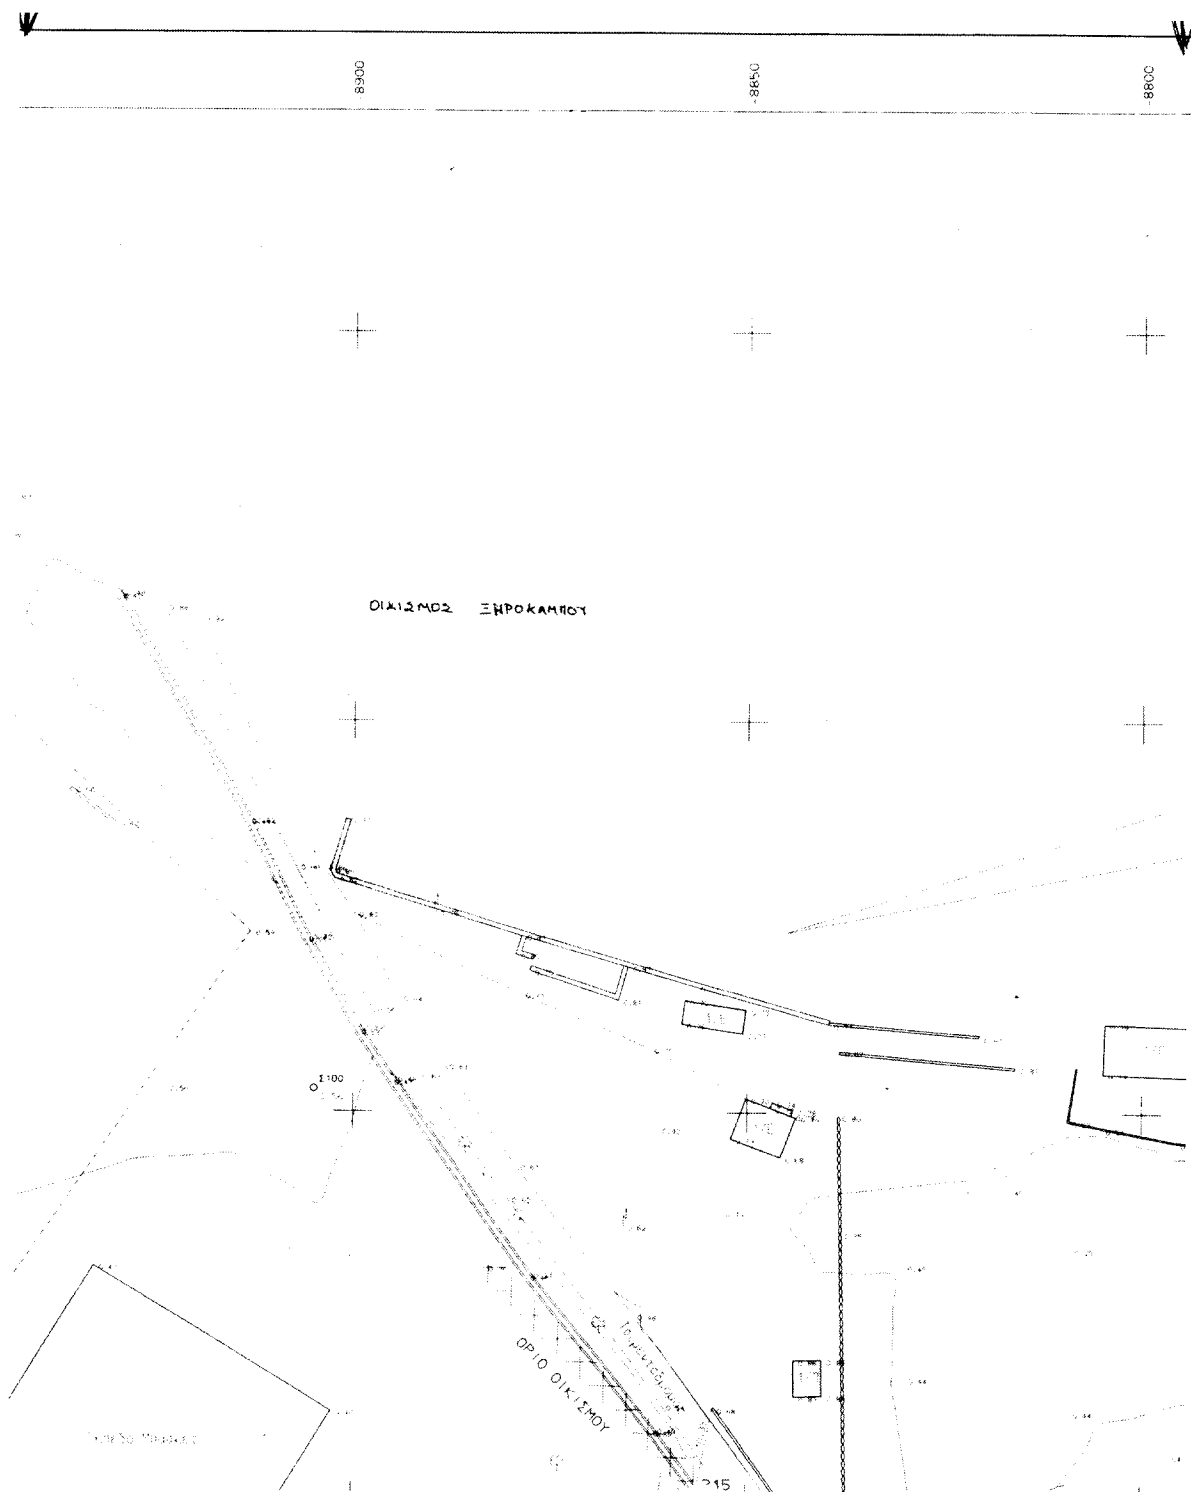

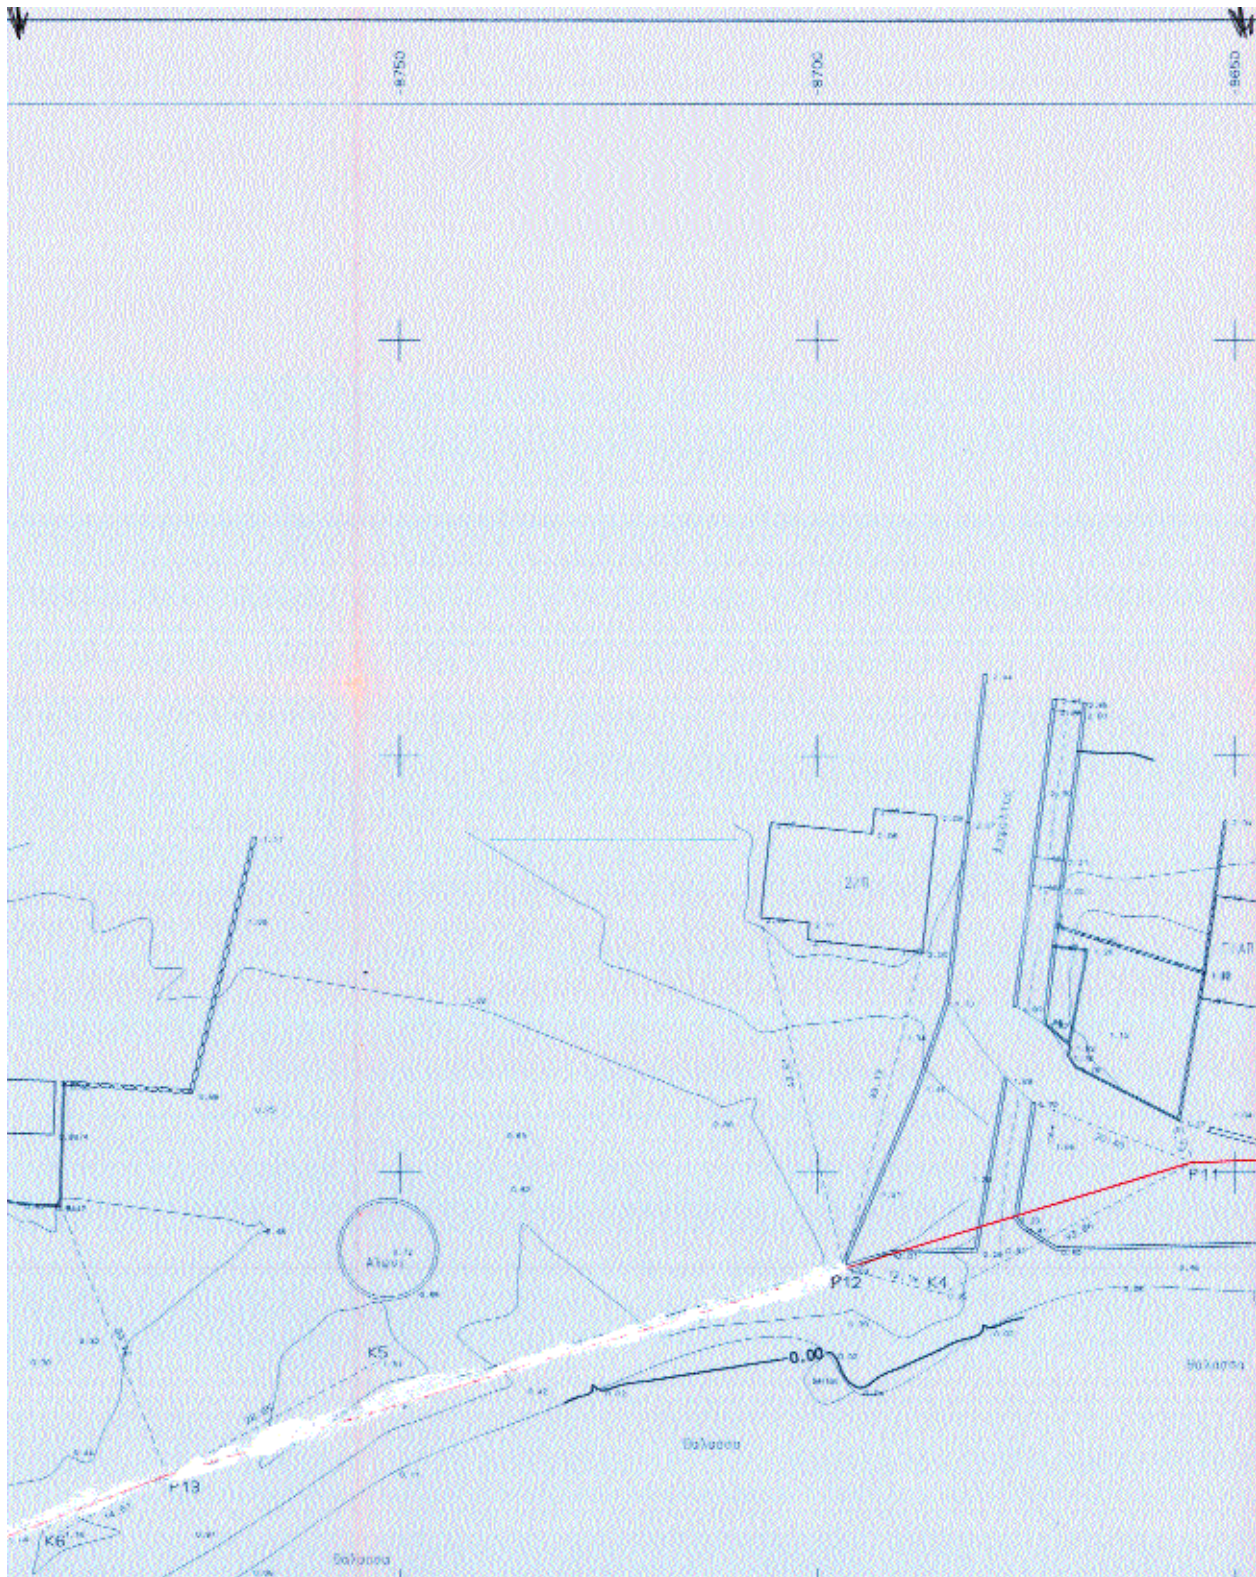

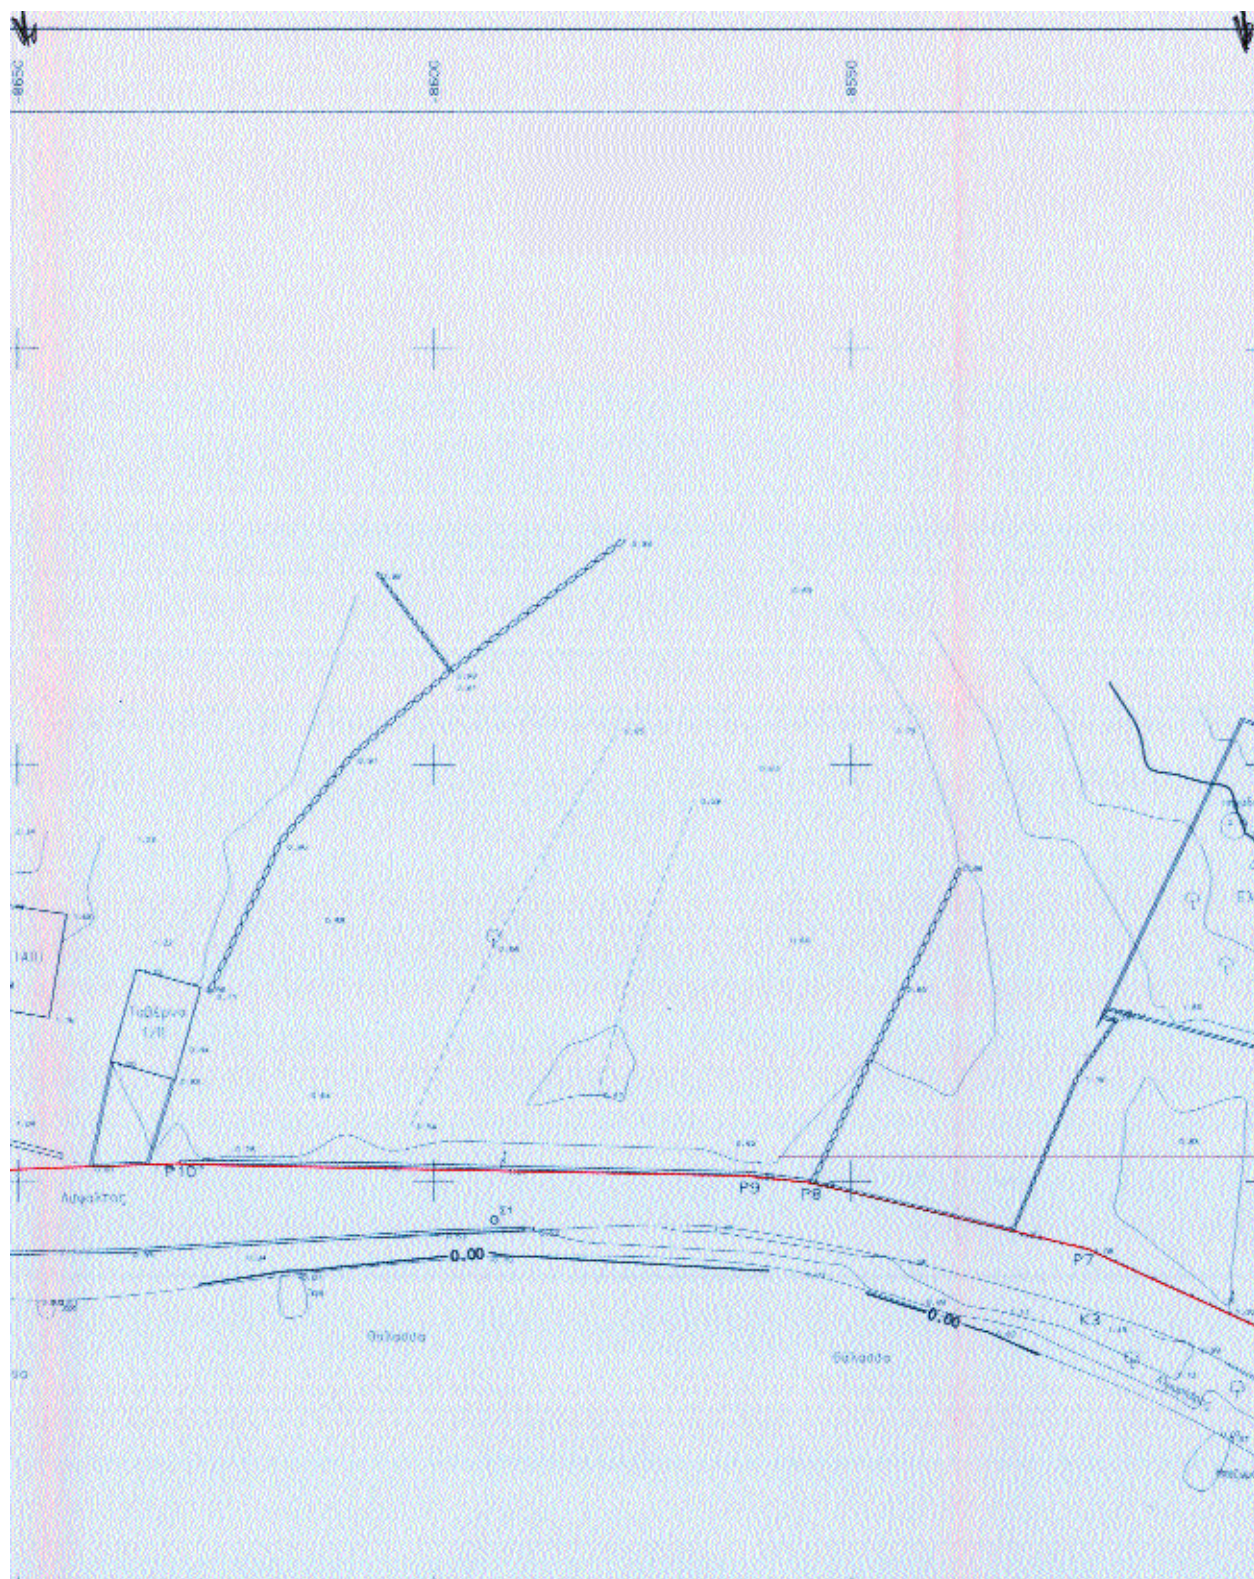

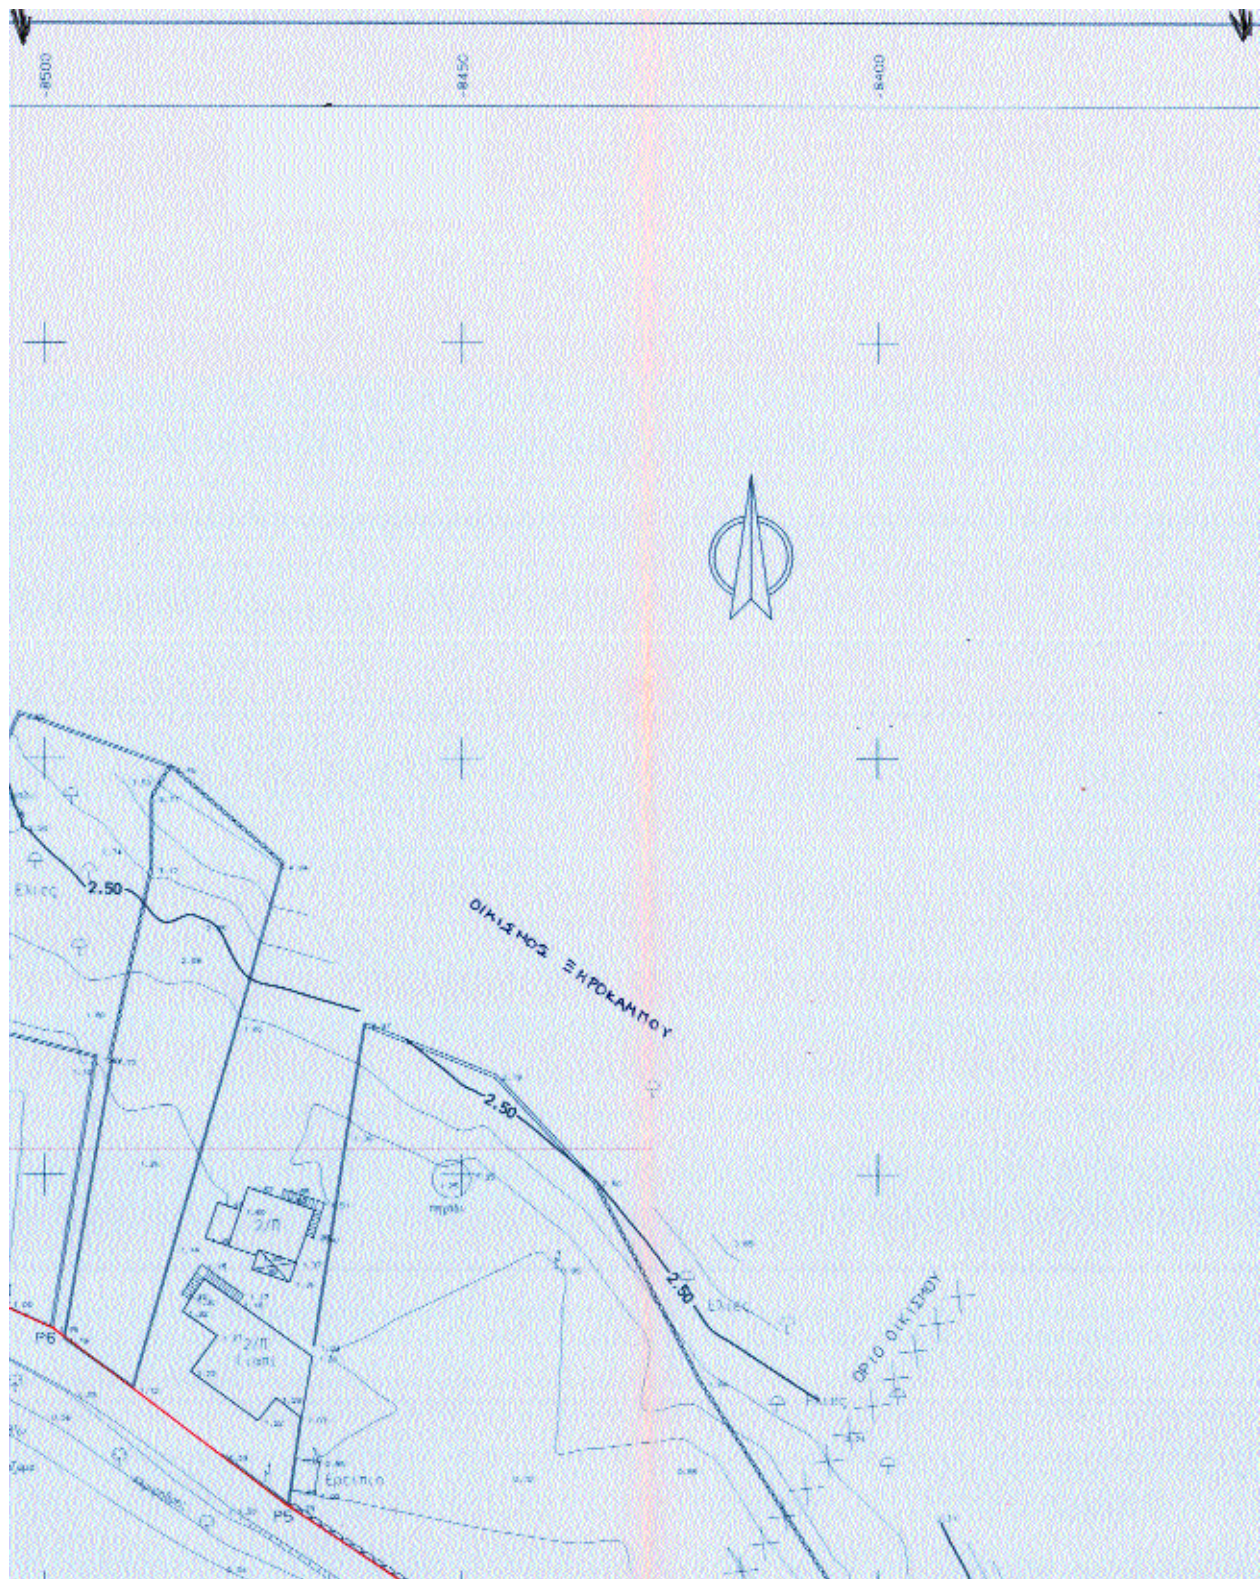

ΠΙΝΑΚΑΣ ΣΥΝΤΕΤΑΓΜΕΝΩΝ ΚΟΡΥΦΩΝ ΠΟΛΥΓΩΝΙΚΗΣ ΑΙΓΙΑΛΟΥ

a/a	- X -	- Y -	- S (m) -
P1	8369.320	39694.619	
P2	-8425.303	39740.532	72.40
P3	-8433.524	39731.790	12.00
P4	-8452.071	39747.875	24.55
P5	-8470.681	39760.240	22.34
P6	-8498.991	39781.674	35.51
P7	-8521.438	39791.902	24.67
P8	-8555.301	39799.805	34.54
P9	-8562.231	39800.744	7.24
P10	-8630.437	39802.105	71.98
P11	-8655.055	39801.209	20.88
P12	-8696.867	39788.459	43.71

Εξήχθησαν ως προς την
ακρίβεια επί αυτού ποσών

Ποσών 93-8-2008



ΠΙΝΑΚΑΣ ΣΥΝΤΕΤΑΓΜΕΝΩΝ ΣΤΑΘΕΡΩΝ ΣΗΜΕΙΩΝ

a/a	- X -	- Y -
K1	-8387.456	39688.350
K2	-8440.480	39740.841
K3	8519.804	39782.476
K4	-8685.043	39785.492
K5	-8752.827	39777.264
K6	-8791.023	39756.968
K7	8853.004	39737.880
K8	-8897.082	39719.030

Υ Π Ο Μ Ν Η Μ Α
ΕΠΙΤΡΟΠΗΣ ΚΑΘΟΡΙΣΜΟΥ ΟΡΙΩΝ ΑΙΓΙΑΛΟΥ - ΠΑΡΑΛΙΑΣ


1. Το τοπογραφικό αυτό συνοδεύει την από 28-11-2008..... έκθεση της επιτροπής.
2. Οριογραμμή αιγιαλού:
3. Δεν διαπιστώθηκε διαβρωση της ακτής στην θέση αυτή.
4. Δεν έχει γίνει παλαιότερα καθορισμός ορίων αιγιαλού στην ίδια ή την παραπλεύρως περιοχή.
5. Ο αιγιαλός βρίσκεται εντός των ορίων του οικισμού Επικράτειας της Νήσου "ΛΕΡΟΥ" στην περιοχή από Ρ3-Ρ12. Στην περιοχή από Ρ1-Ρ3 ο αιγιαλός βρίσκεται εκτός ορίων οικισμού.
6. Σε όλα σημεία η οριογραμμή του αιγιαλού φθάνει μέχρι των ορίων ιδιοκτησιών ή τις τέμνει δεν χαράσσεται οριογραμμή παραλίας σύμφωνα με τον ισχύοντα Κτηματολογικό κανονισμό των Ιταλικών Αρχών Κατοχής. Παραλία χαράσσεται μέχρι του ορίου ιδιοκτησίας δημόσιας ή ιδιωτικής σύμφωνα με το άρθρο 3 του ΚΔ 132/1929 όπου ο αιγιαλός δεν τέμνει ήδη την ιδιοκτησία.
7. Ελέγχθηκε για την ακρίβεια της αποτύπωσης, καθώς και για την ακρίβεια της αποτύπωσης ως προς την διαίρεση ορίων των οικισμών.
8. Το τοπογραφικό διάγραμμα έχει συνταχθεί από τον ιδιώτη Τοπογράφο Μηχανικό Βαξεβανέρη Χαράλαμπα και ελέγχθηκε από το Πολυεδαμικό Γραφείο Καλύμνου.


Ο ΠΡΟΕΔΡΟΣ


Λέρος 28-11-2008
ΤΑ ΜΕΛΗ

 ΜΠΟΥΛΑΚΗΣ ΕΥΑΓΓΕΛΟΣ
 ΣΗΜΑΙΟΦΟΡΟΣ Α.Ε.




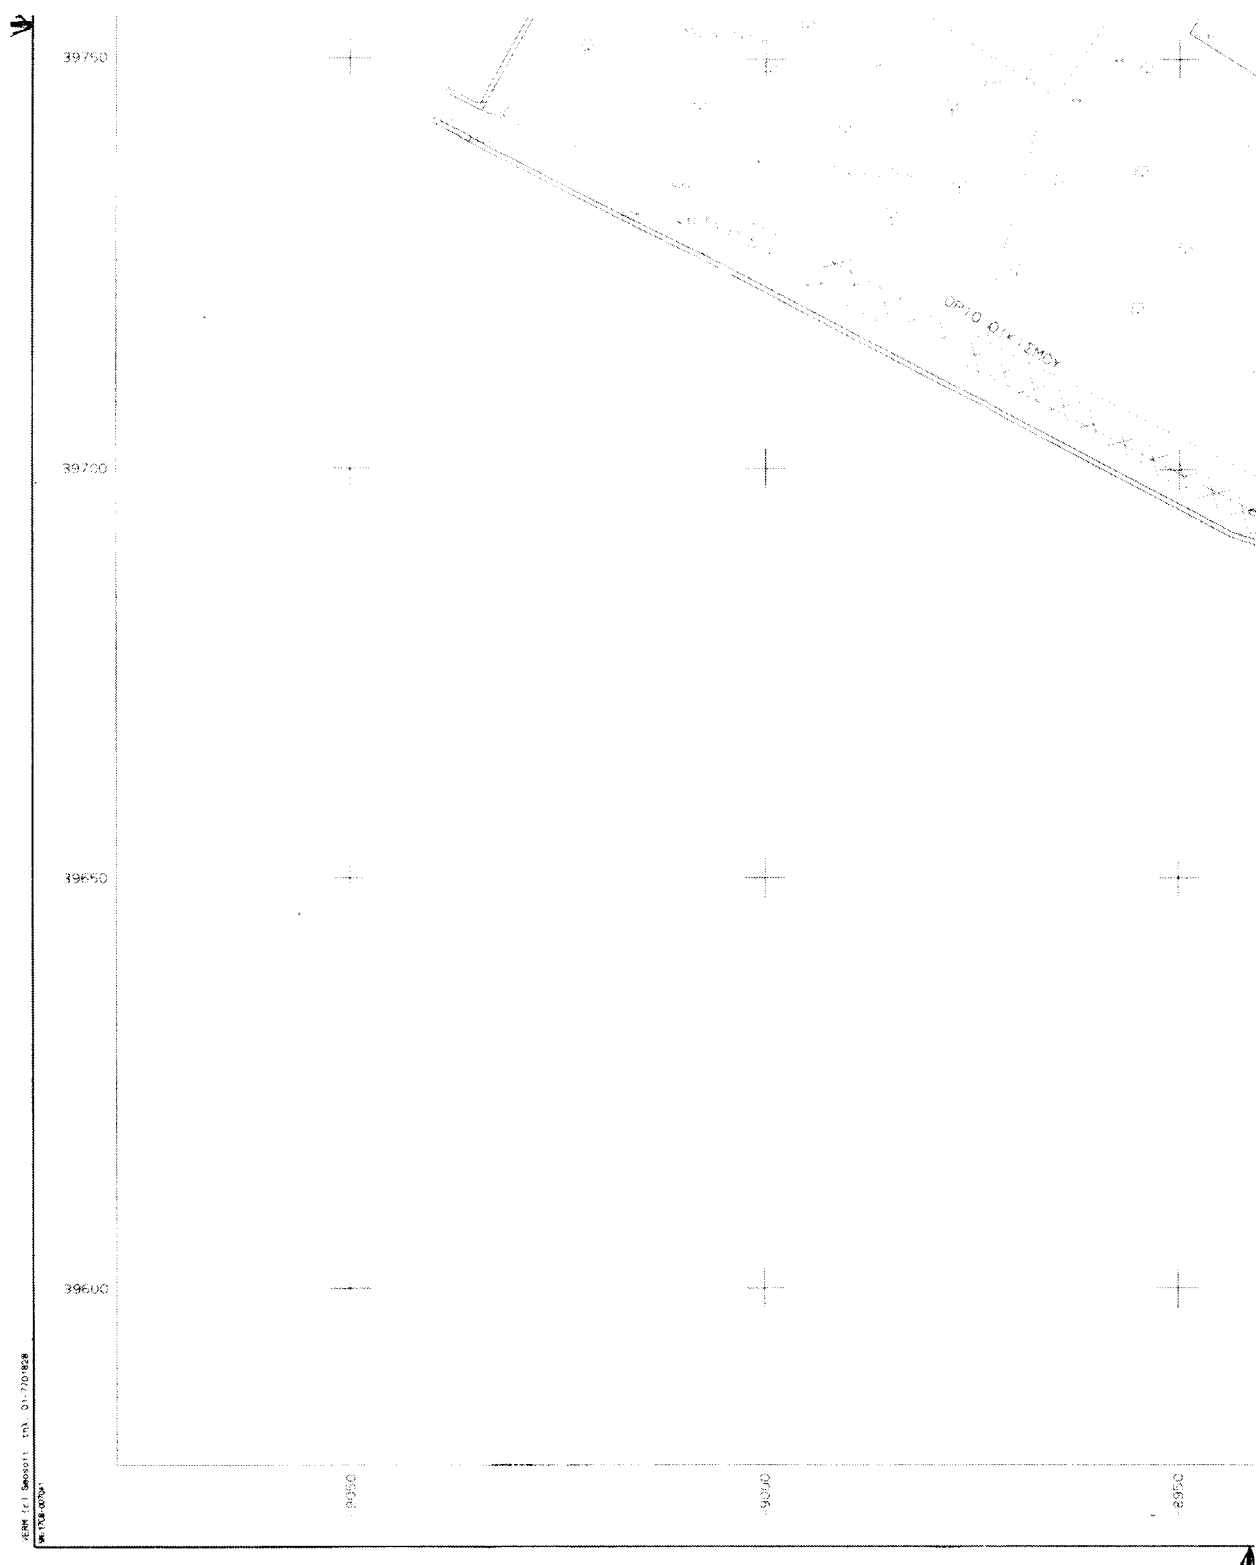

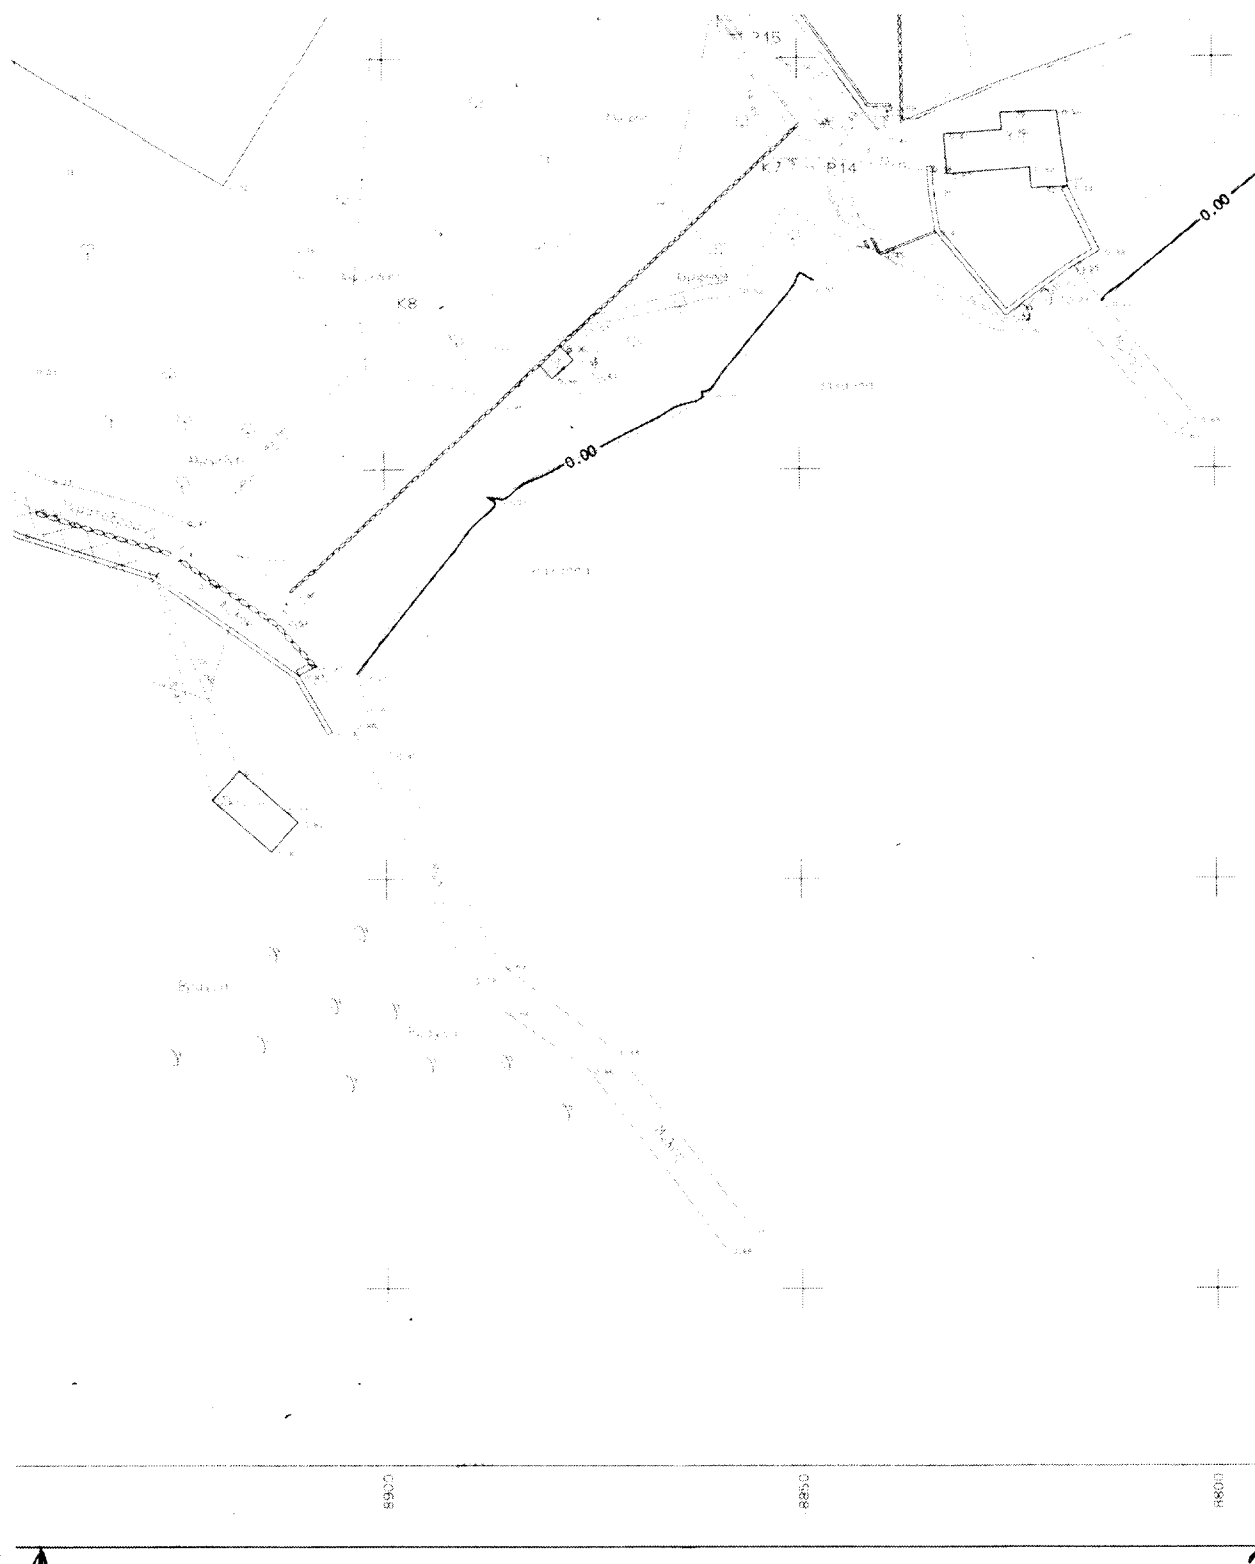

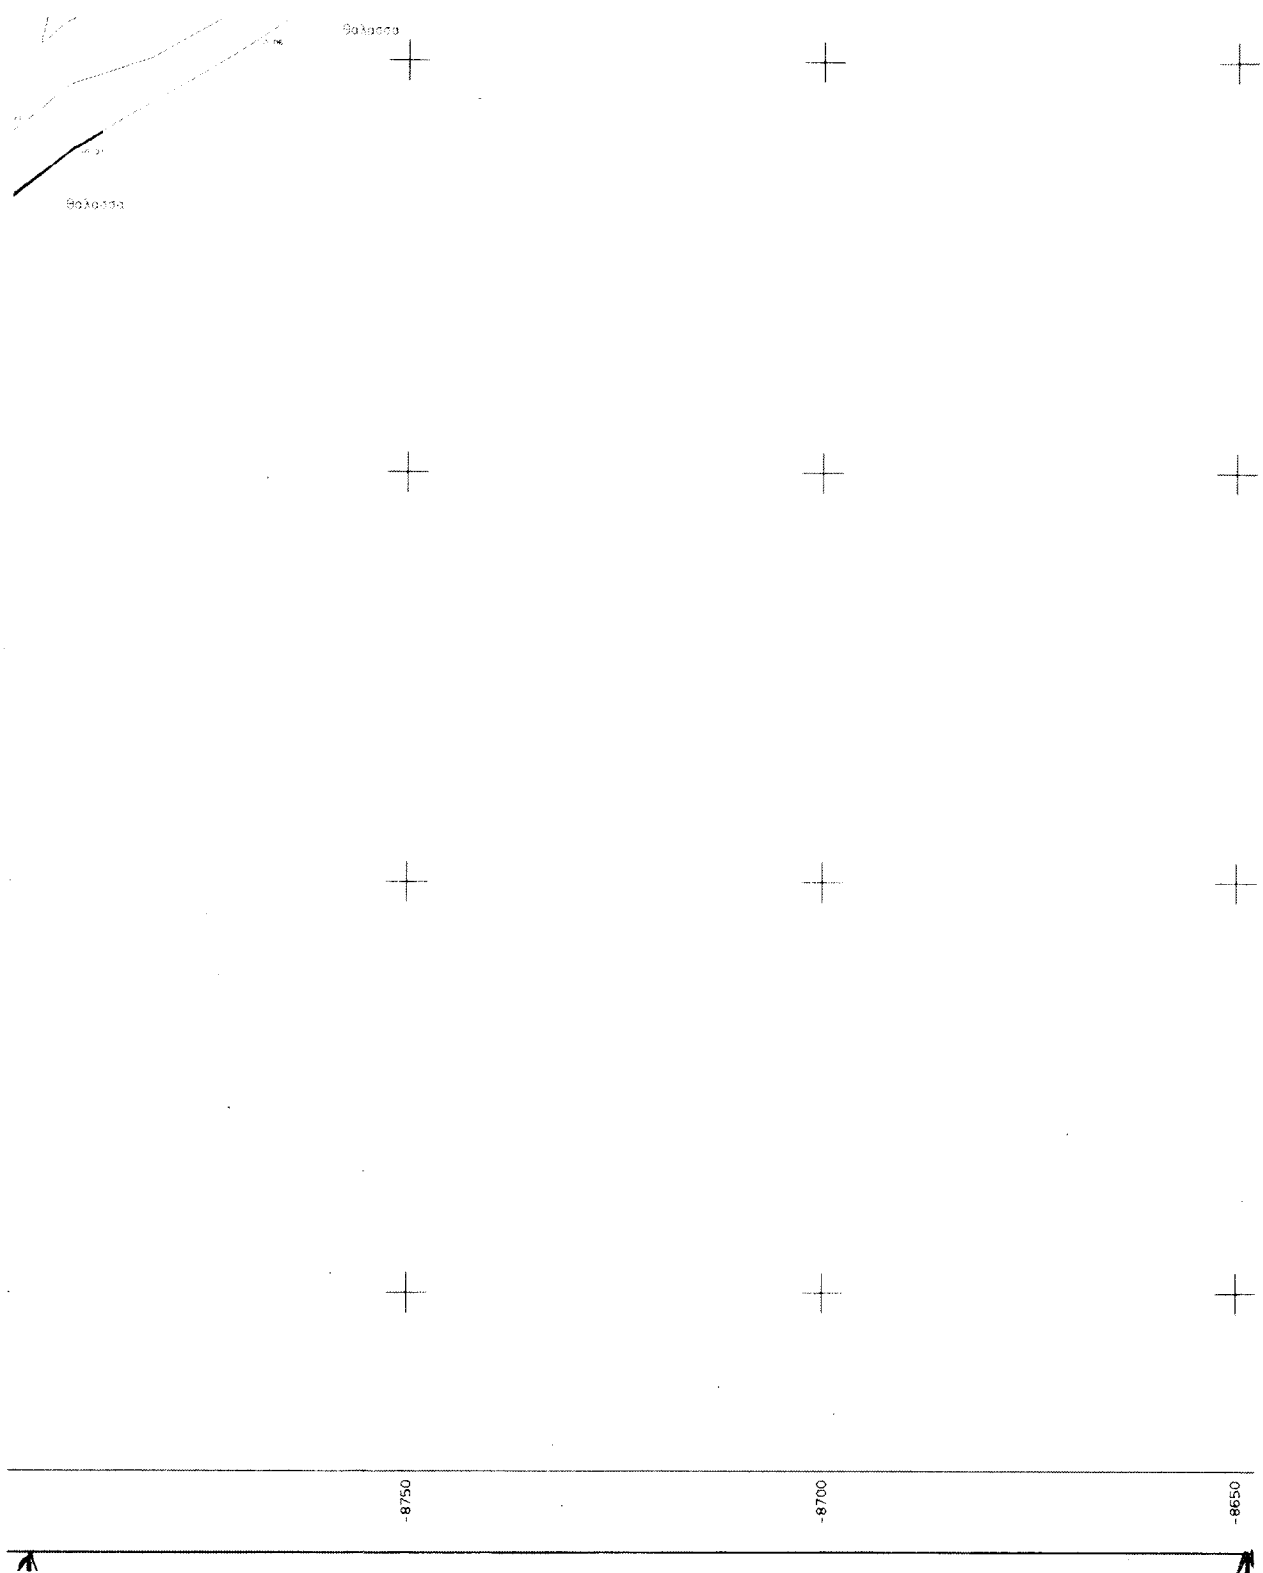



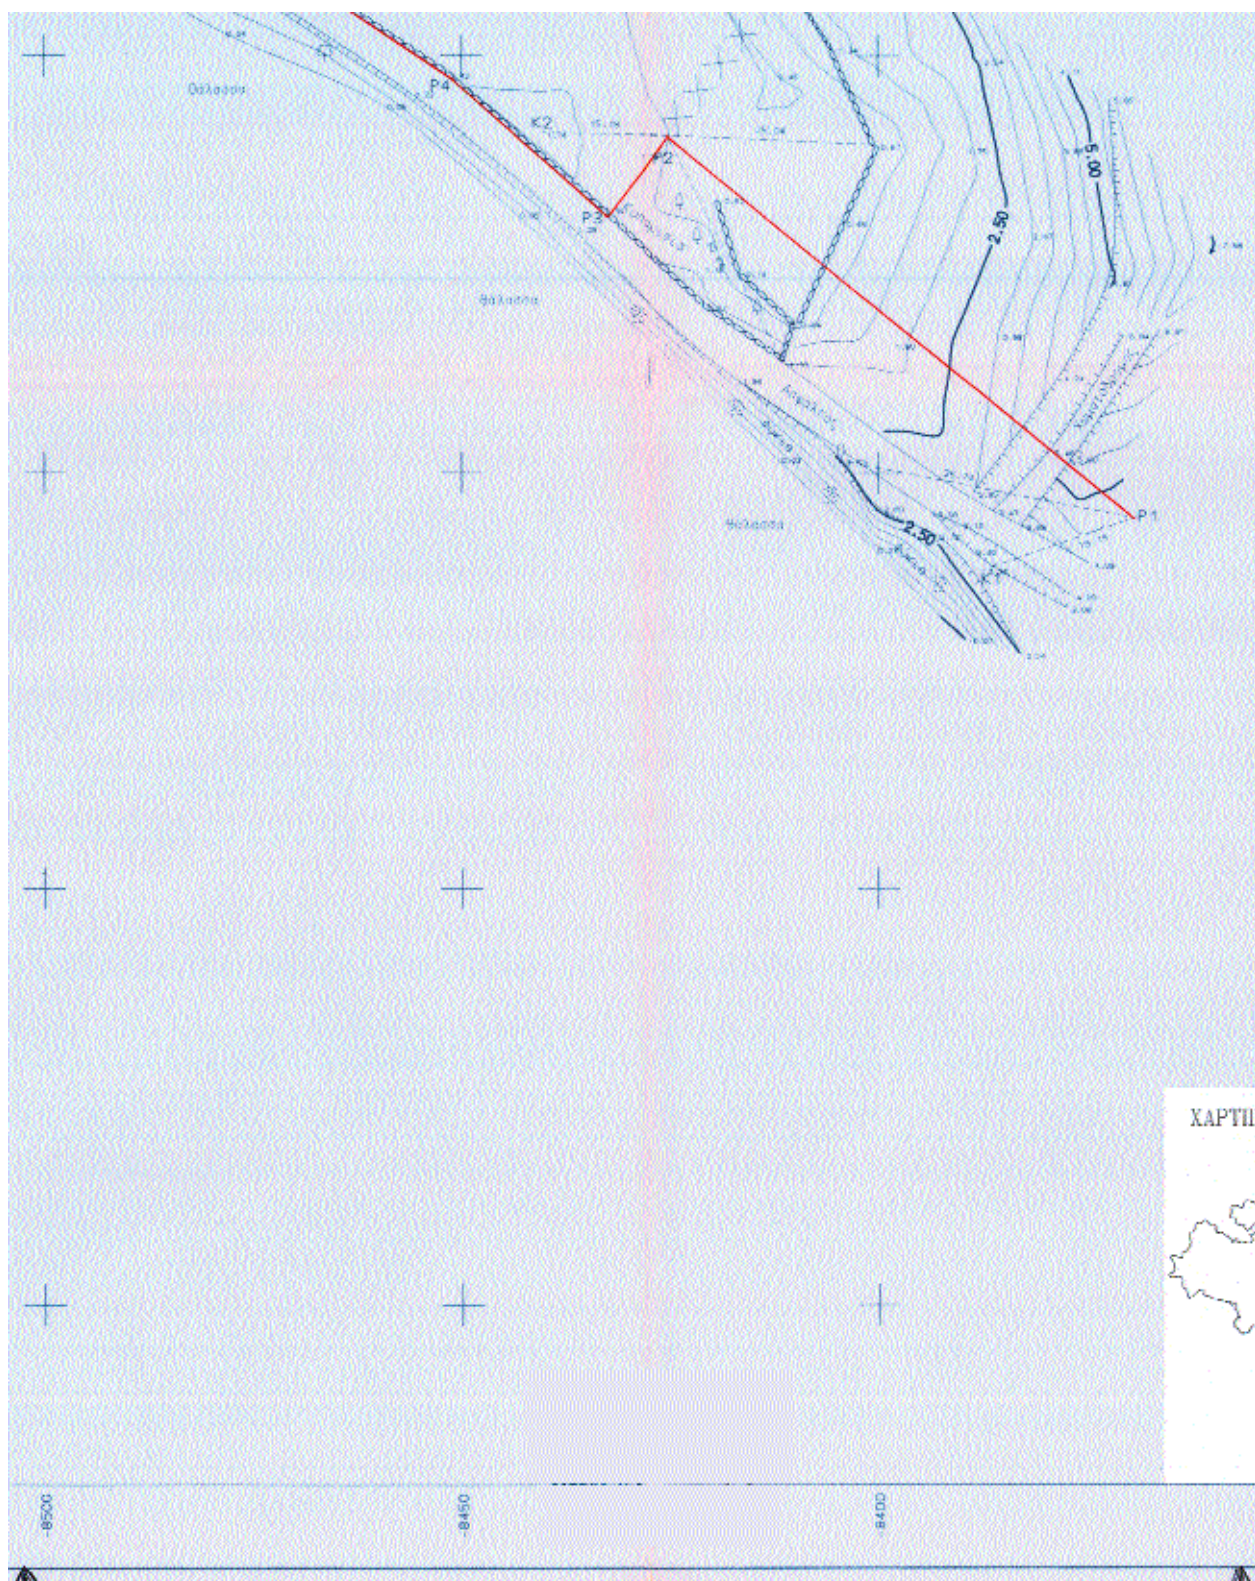

Αριθ. 5557

(2)

Κήρυξη ως αναδασωτέας έκτασης εμβαδού 20,534 στρ. στη θέση "Κλωσσάρι" Περιφέρειας του Δήμου Κορωπίου του Νομού Αττικής.

Ο ΓΕΝΙΚΟΣ ΓΡΑΜΜΑΤΕΑΣ
ΠΕΡΙΦΕΡΕΙΑΣ ΑΤΤΙΚΗΣ

Έχοντας υπόψη:

1. Τις διατάξεις:

α) Του άρθρου 117 παρ. 3 του Συντάγματος της Ελλάδος.

β) Του Ν. 3200/1955 "περί διοικητικής αποκεντρώσεως" όπως αυτές τροποποιήθηκαν μεταγενέστερα.

γ) Του Ν. 2503/1997 "Διοίκηση, οργάνωση, στελέχωση της Περιφέρειας κ.λπ."

δ) Του Ν. 998/1979 "Περί προστασίας των Δασών και των Δασικών εν γένει εκτάσεων της Χώρας και ειδικότερα:

δα) Του άρθρου 41 παρ. 1

δβ) Του άρθρου 38 παρ. 1.

2. Τις εξής διαταγές του Υπουργείου Γεωργίας:

α) 160417/1180/9.7.80.

β) 182447/3049/24.9.80.

3. Την 8275/9.9.2002 πρόταση του αρμοδίου Δασαρχείου Πεντέλης, σχετικά με την κήρυξη ως αναδασωτέας της αναφερόμενης στο θέμα έκτασης, αποφασίζουμε:

Κηρύσσουμε ως αναδασωτέα δημόσια δασική έκταση εμβαδού 20,534 στρ. (είκοσι στρεμμάτων και πεντακοσίων τριάντα τεσσάρων χιλιοστών του στρέμματος).

Η έκταση αυτή, που βρίσκεται στη θέση "Κλωσσάρι" Περιφέρειας του Δήμου Κορωπίου, του Νομού Αττικής απεικονίζεται με στοιχεία "Α-Β-Γ-Δ-Ε-Ζ-Η-Θ-Ι-Κ-Α" στο προσαρτημένο στην παρούσα απόφασή μας διάγραμμα το οποίο αποτελεί αναπόσπαστο μέρος αυτής και έχει όρια:.

Ανατολικά: Με δημόσια δασική έκταση.

Δυτικά: Με δημόσια δασική έκταση.

Βόρεια: Με δημόσια δασική έκταση.

Νότια: Με λεωφόρο Βάρης - Κορωπίου.

Σκοποί της κήρυξης της ανωτέρω έκτασης ως αναδασωτέας είναι, η διατήρηση του δασικού χαρακτήρα αυτής, ο αποκλεισμός διάθεσής της για άλλη χρήση και η αποκατάσταση της καταστραφείσης κατά το χρονικό διάστημα του Α' τριμήνου του 2002 από εκχέρωση δασικής βλάστησης αποτελούμενης από δασικούς θάμνους πρίνου, σχίνου και αγριελιάς σε ποσοστό κάλυψης άνω του 15%.

Η απόφαση αυτή να δημοσιευθεί στην Εφημερίδα της Κυβερνήσεως.

Αγία Παρασκευή, 19 Νοεμβρίου 2002

Ο Γενικός Γραμματέας Περιφέρειας
ΜΙΧΑΗΛ ΚΥΡΙΑΚΙΔΗΣ

