



04010941112020008



9683

ΕΦΗΜΕΡΙΣ ΤΗΣ ΚΥΒΕΡΝΗΣΕΩΣ

ΤΗΣ ΕΛΛΗΝΙΚΗΣ ΔΗΜΟΚΡΑΤΙΑΣ

ΤΕΥΧΟΣ ΤΕΤΑΡΤΟ

Αρ. Φύλλου 1094

11 Δεκεμβρίου 2002

ΠΕΡΙΕΧΟΜΕΝΑ

ΑΠΟΦΑΣΕΙΣ

- Αναγκαστική απαλλοτρίωση ακινήτων για το τμήμα
4.1.3.5 Παναγιά - Γρεβενά του Δυτικού Ανισόπεδου
Κόμβου Γρεβενών από χ.θ. 34 + 481,27 έως χ.θ. 35
+ 943,17 στην περιοχή του Δήμου Γρεβενών στο
Νομό Γρεβενών..... 1
- Αναγκαστική απαλλοτρίωση ακινήτων για την εκτέλε-
ση του έργου «Παράκαμψη Λιμανιού Μύρινας/
Οδός Σύνδεσης Κρηπιδώματος Αγ. Νικολάου με
Επαρχιακή Οδό Μύρινας - Μούδρου, νήσου Λή-
μνου, Νομού Λέσβου»..... 2
- Αναγνώριση δρόμου ως κυριότερο και μοναδικό του
Δήμου Αντιρρίου Ν. Αιτωλοακαρνανίας..... 3
- Τροποποίηση του εγκεκριμένου ρυμοτομικού σχεδίου
πόλεως Τρικάλων στο Ο.Τ. 667 στην πολεοδομική
ενότητα «Αγία Μονή»..... 4

ΑΠΟΦΑΣΕΙΣ

- Αριθ. 1090479/9913/0010 (1)
Αναγκαστική απαλλοτρίωση ακινήτων για το τμήμα 4.1.3.5
Παναγιά - Γρεβενά του Δυτικού Ανισόπεδου Κόμβου
Γρεβενών από χ.θ. 34 + 481,27 έως χ.θ. 35 + 943,17
στην περιοχή του Δήμου Γρεβενών στο Νομό Γρεβενών.

ΟΙ ΥΠΟΥΡΓΟΙ

ΟΙΚΟΝΟΜΙΑΣ ΚΑΙ ΟΙΚΟΝΟΜΙΚΩΝ - ΠΕΡΙΒΑΛΛΟ- ΝΤΟΣ, ΧΩΡΟΤΑΞΙΑΣ ΚΑΙ ΔΗΜΟΣΙΩΝ ΕΡΓΩΝ

Έχοντας υπόψη:

1. Τις διατάξεις του Ν.2882/2001 (ΦΕΚ 17/2001 τ. Α') «Κώδικας Αναγκαστικών Απαλλοτριώσεων Ακινήτων», όπως ισχύει.
2. Τις διατάξεις του άρθρου 23 του από 25 Νοεμβρίου 1929 διατάγματος «περί κωδικοποίησης των περί κατασκευής και συντηρήσεως οδών κειμένων διατάξεων».
3. Τις διατάξεις του άρθρου 1 του Ν. 653/1977 όπως συμπληρώθηκαν με τις παρ. 9 και 10 του άρθρου 62 του Ν. 947/1979 και την παρ.4 του άρθρου 9 του Ν. 960/1979, για την εκτέλεση των οποίων εκδόθηκε το Π.Δ. 929/1979 και του Ν. 2052/92 (άρθρο 4, παρ. 14 του κεφ. Β').

4. Το Δ. 12α/Φ. 183/0/35422/15.7.2002 έγγραφο του ΥΠΕΧΩΔΕ μετά των συνημμένων του, από τα οποία προκύπτει ότι έχουν τηρηθεί και οι προϋποθέσεις του άρθρου 3 του Ν. 2882/01.

5. Την 106989/7.4.2000 απόφαση σχετικά με την έγκριση των περιβαλλοντικών όρων.

6. Τη Δ 12α/Φ 183/0/33945/24.5.2002 Βεβαίωση κάλυψης δαπανών.

7. Τη Δ12/32137/15.5.2002 απόφαση του Δ/ντή της Δ12 Δ/νσης του ΥΠΕΧΩΔΕ.

8. Την Υ6/31.10.2001 (ΦΕΚ 1484/31.10.2001 τ. Β') κοινή απόφαση του Πρωθυπουργού και του Υπουργού ΠΕΧΩΔΕ, σχετικά με ανάθεση αρμοδιοτήτων στους Υφυπουργούς.

9. Την 1100383/1330/Α0006/31.10.2001 (ΦΕΚ 1485/31.10.2001 τ. Β') κοινή απόφαση του Πρωθυπουργού και του Υπουργού Οικονομικών, σχετικά με ανάθεση αρμοδιοτήτων στους Υφυπουργούς Οικονομικών.

10. Το Π.Δ. 81/2002 (ΦΕΚ 57 Α') «Συγχώνευση των Υπουργείων Εθνικής Οικονομίας και Οικονομικών, στο Υπουργείο Οικονομίας και Οικονομικών, αποφασίζουμε:

Κηρύσσουμε την αναγκαστική απαλλοτρίωση, για λόγους δημόσιας ωφέλειας και ειδικότερα για το τμήμα 4.1.3.5/Παναγιά - Γρεβενά του Δυτικού Ανισόπεδου Κόμβου Γρεβενών από χ.θ. 34 + 481,27 έως χ.θ. 35 + 943,17 στην περιοχή του Δήμου Γρεβενών έκτασης συνολικού εμβαδού 96.867,50 μ² που βρίσκεται στο νομό Γρεβενών και εικονίζεται με κλίμακα 1:500 στο από Ιουνίου 2001 κτηματολογικό διάγραμμα (φύλλα 1/4, 2/4, 3/4, 4/4) και στον αντίστοιχο κτηματολογικό πίνακα της «ΕΓΝΑΤΙΑ ΟΔΟΣ» Α. Ε. τα οποία έχει συντάξει ο Δ. Λαγκαδιανός και έχει θεωρήσει ο Διευθυντής της Δ12 Διεύθυνσης του ΥΠ.ΠΕ.ΧΩ.Δ.Ε. Κ. Δεσύπρης, στις 15.5.2002.

Στην έκταση που απαλλοτριώνεται προβάλλουν δικαιώματα κυριότητας οι: 1) Παπαδημητρίου Κων. 2) Ζηγουσινης Νικ., 3) Γιάτσος Στέργιος κ.λπ.

Στην έκταση που απαλλοτριώνεται δεν περιλαμβάνονται οι εκτάσεις εκείνες οι οποίες στα κτηματολογικά στοιχεία φέρονται ότι ανήκουν στο Δημόσιο.

Η απαλλοτρίωση κηρύσσεται υπέρ του Δημοσίου και με δαπάνη του Δημοσίου που θα αντιμετωπισθεί με δαπάνες του προγράμματος Δημοσίων Επενδύσεων για έργα αρμοδιότητας Γενικής Γραμματείας Δημοσίων Έργων (αριθμός έργου 2000 Σ.Ε.Ο. 7130030 ΣΑΕ 071/3) σε συνδυασμό με τις διατάξεις του Ν. 653/77 όπως ισχύουν.

Η απόφαση αυτή να δημοσιευθεί στην Εφημερίδα της Κυβερνήσεως.

Αθήνα, 2 Δεκεμβρίου 2002

ΟΙ ΥΦΥΠΟΥΡΓΟΙ
ΟΙΚΟΝΟΜΙΑΣ ΚΑΙ ΟΙΚΟΝΟΜΙΚΩΝ ΠΕΡΙΒΑΛΛΟΝΤΟΣ, ΧΩΡΟΤΑΞΙΑΣ ΚΑΙ ΔΗΜΟΣΙΩΝ ΕΡΓΩΝ
ΑΠΟΣΤ. ΦΩΤΙΑΔΗΣ **Ι. ΤΣΑΚΛΙΔΗΣ**

Αριθ. 2891 (2)
Αναγκαστική απαλλοτρίωση ακινήτων για την εκτέλεση του έργου «Παράκαμψη Λιμανιού Μύρινας/Οδός Σύνδεσης Κρητιδώματος Αγ. Νικολάου με Επαρχιακή Οδό Μύρινας - Μούδρου, νήσου Λήμνου, Νομού Λέσβου».

Η ΓΕΝΙΚΗ ΓΡΑΜΜΑΤΕΑΣ
ΠΕΡΙΦΕΡΕΙΑΣ ΒΟΡΕΙΟΥ ΑΙΓΑΙΟΥ

Έχοντας υπόψη:

1. Τις διατάξεις του Ν. 2882/2.2.2001 «Κώδικας Αναγκαστικών Απαλλοτριώσεων Ακινήτων».
2. Τις διατάξεις του άρθρου 1 του Ν. 653/1977 και του 929/1979, «περί υποχρεώσεων των παροδίων ιδιοκτητών για διάνοιξη εθνικών οδών κ.λπ.», όπως αυτές έχουν τροποποιηθεί, συμπληρωθεί και ισχύουν με τις διατάξεις του Ν. 947/1979 (άρθρο 62) και του Ν. 2052/1992 (άρθρο 4, παρ. 14 του κεφ. Β') και του Π.Δ. 960/1979 (άρθρο 9).
3. Την με α.π. 387/ΓΠ.37/ΑΦ 6.1.5.4γ/Φ 83/18.6.1999 Απόφαση της Δ/σης Περιβάλλοντος και Χωροταξίας της Περιφέρειας Βορείου Αιγαίου με την οποία έχουν εγκριθεί οι περιβαλλοντικοί όροι για το έργο.
4. Το ΤΔ. 10501/14.11.2002 έγγραφο της Νομαρχιακής Αυτοδιοίκησης Λέσβου/Δ.Τ.Υ. Ν. Λέσβου με το οποίο ζητείται η κήρυξη απαλλοτρίωσης, έκτασης 149.098.71 μ², στην περιοχή του Δήμου Μύρινας νήσου Λήμνου, Νομού Λέσβου για την εκτέλεση του έργου «Παράκαμψη Λιμανιού Μύρινας/Οδός Σύνδεσης Κρητιδώματος Αγίου Νικολάου με Επαρχιακή Οδό Μύρινας - Μούδρου», αποφασίζουμε:

Κηρύσσουμε την αναγκαστική απαλλοτρίωση, για λόγους δημόσιας ωφέλειας και ειδικότερα για την εκτέλεση του έργου «Παράκαμψη Λιμανιού Μύρινας/οδός Σύνδεσης Κρητιδώματος Αγ. Νικολάου με Επαρχιακή Οδό Μύρινας - Μούδρου», συνολικού εμβαδού 149.098,71 μ², στην περιοχή Δήμου Μύρινας, νήσου Λήμνου, Νομού Λέσβου, που εικονίζονται στα με κλίμακα 1:1000, από 27 Σεπτεμβρίου 2002 Κτηματολογικά Διαγράμματα (σε 6 πινακίδες) και αντίστοιχο Κτηματολογικό Πίνακα, τα οποία έχουν συντάξει τα Συμπράττοντα Γραφεία Μελετών Χαράλαμπου Βαξεβανέρη και Ευστρατίου Τσαμουρά και έχουν θεωρηθεί από τον Προϊστάμενο της Δ.Τ. Υ. Ν. Λέσβου Μιχαήλ Χριστόφας, Πολιτικός Μηχανικός στις 18.10.2002.

Στην έκταση που απαλλοτριώνεται προβάλλουν δικαίω-

ματα κυριότητας οι: 1) Φεργαδιώτης Αλέξανδρος του Ιωάννη, 2) Μπαγάνης Στέφανος του Γεωργίου κ.λπ.

Η απαλλοτρίωση κηρύσσεται υπέρ του Δημοσίου και με δαπάνη της Νομαρχιακής Αυτοδιοίκησης Λέσβου και θα αντιμετωπισθεί από τις πιστώσεις του Π. Ε. Π. Βορείου Αιγαίου 2002 - 2006 με κωδικό 10.00.02 Απαλλοτριώσεις (Σ.Α.Ε.Π. 088/3).

Η απόφαση αυτή να δημοσιευθεί στην Εφημερίδα της Κυβερνήσεως.

Μυτιλήνη, 20 Νοεμβρίου 2002

Η Γενική Γραμματέας Περιφέρειας
MARIA ΣΚΕΜΠΕΡΗ

Αριθ. 2964 (3)
Αναγνώριση δρόμου ως κυριότερο και μοναδικό του Δήμου Αντιρρίου Ν. Αιτωλοακαρνανίας.


Ο ΝΟΜΑΡΧΗΣ ΑΙΤΩΛΟΑΚΑΡΝΑΝΙΑΣ

Έχοντας υπόψη:

- 1) Την 1063/9/02 εισήγηση της Τ.Π.Ε. Ναυπάκτου.
 - 2) Τις διατάξεις του Π.Δ. 24/31.5.1985 ΦΕΚ 270/Δ «περί δόμησης εκτός σχεδίου».
 - 3) Τις διατάξεις του άρθρου 1 παρ. 2 του ως άνω Π.Δ.
 - 4) Την 2495/28.8.2002 βεβαίωση Δήμου Αντιρρίου.
 - 5) Τα σχεδιαγράμματα του φακέλλου θεωρημένα.
 - 6) Τις διατάξεις του άρθρου 29Α του Ν. 1558/85 όπως αυτό προστέθηκε με το άρθρο 27 του Ν. 2081/92 (ΦΕΚ 154/Α) και ότι από τις διατάξεις αυτής της απόφασης δεν προκαλείται δαπάνη σε βάρος του κρατικού προϋπολογισμού.
 - 7) Τις διατάξεις του Ν. 2218/94 (ΦΕΚ 90/Α/94) και του Ν. 2240/94 (ΦΕΚ 153/Α/94) «περί Νομαρχιακής Αυτοδιοίκησης».
 - 8) Το ΦΕΚ 355/Β/4.5.1995 «Δημοσίευση Οργανισμού Νομαρχιακής Αυτοδιοίκησης Αιτωλοακαρνανίας» όπως τροποποιήθηκε και ισχύει.
 - 9) Την σύμφωνη γνώμοδοτηση του Συμβουλίου ΧΟΠ του Νομού όπως διατυπώθηκε στην 15/02 πράξη, θέμα 4ον αυτού, αποφασίζουμε:
- Αναγνωρίζεται σαν κυριότερος και μοναδικός ο δρόμος που συνδέει τους οικισμούς Φραγκέικα και Λαουρδικέικα του Δήμου Αντιρρίου Ν. Αιτωλοακαρνανίας με το επαρχιακό Δίκτυο Ναυπάκτου με στοιχεία (Α - Β - Γ - Δ - Ε) και όπως ακριβώς απεικονίζεται στο συν/νο σχεδιάγραμμα το οποίο αποτελεί αναπόσπαστο τμήμα αυτής της απόφασης.
- Η απόφαση αυτή να δημοσιευθεί στην Εφημερίδα της Κυβερνήσεως.

Μεσολόγγι, 21 Νοεμβρίου 2002

Ο Νομάρχης
ΔΗΜΗΤΡΗΣ ΣΤΑΜΑΤΗΣ

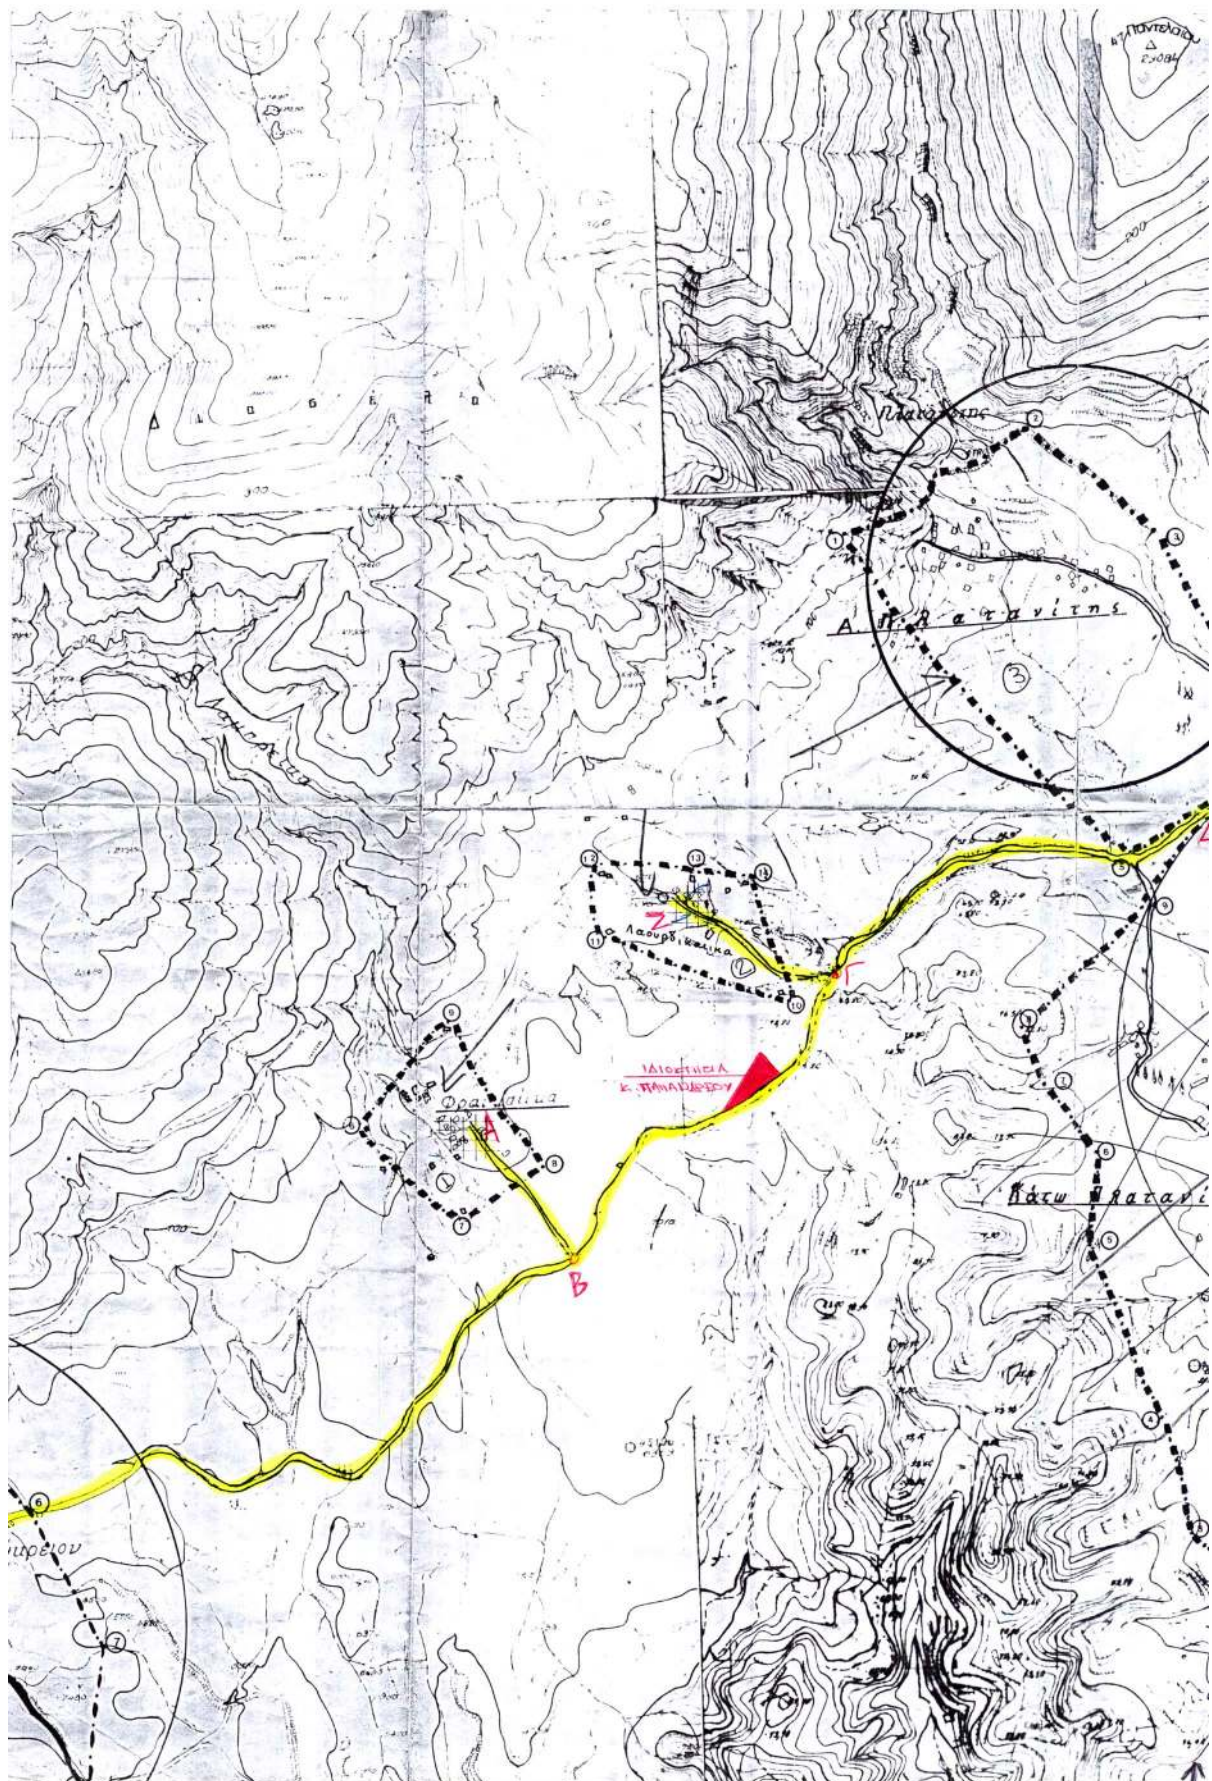



ΕΘΝΙΚΟ ΤΥΠΟΓΡΑΦΕΙΟ
Για τεχνικούς λόγους στο σχεδιάγραμμα
έγινε σμίκρυνση κατά ποσοστό 43 %

ΝΟΜΟΣ		ΑΙΤΩΛΟΑΚΑΡΝΑΝΙΑΣ	(4)
Οικισμός:		Α ΠΛΑΤΑΝΙΤΗΣ	ΝΑΥΠΑΚΤΙΑΣ
		ΜΟΥΔΡΕΪΟΥ	
ΥΠΟΜΝΗΜΑ			
- - -	Όριο ΟΤΑ	70 μέτρα	
- - -	Όριο οικισμού	9,08 στρέματα	
1,2,3	Ονομασίες	Γεωργίου Γεωργίου Δ/κός	
1	Συνβολή Χαντακίου με οριζογραμμή δην. ΥΠΣ		
2	Οριογραμμή δην. ΥΠΣ		
3	Συνβολή Χαντακίων		
4	Βιοσταύρωση αγρ. δρομών		
5	(Στα σημεία 4-5) αποστάς 20 μ. από το όριο του δρόμου ΣΥΝΕΚΤΙΚΑ ΤΜΗΜΑΤΑ 560 οικοτόμοι.		
6	Κτίρια Κ. Ξυρούνη		
7	Κτίρια Γ. Φράγκου		
8	Κτίρια Γ. Σπανού ✓		
9	Κτίρια Δελτινίτς		
10	Κτίρια Ν. Φράγκου		
11	Κτίρια Σ. Μ. γου		
12	Κτίρια Δ. Χαλαζακηπουδου		
13	Κτίρια Ε. Χαλαζακηπουδου		
14	Κτίρια Δ. Καραχάσιου		
		 ΑΝΤΙΣΤΡΟΦΗ ΜΟΥΔΡΕΪΟΥ ΔΙΕΥΘΥΝΣΗ ΑΙΤΩΛΟΑΚΑΡΝΑΝΙΑΣ ΠΕ ΔΙΟΙΚ.-ΟΙΚΙΣΜΟΥ ΜΕ Α.Β. 12/12/2004	
ΟΡΙΟΘΕΤΗΣΗ ΟΙΚΙΣΜΟΥ		Αριθμός σχεδίου	P-1.1
		Κλ. 1:5.000	
Συντάξη:		Ελέγχος:	Ημερ.

Υπουργείο Χωροταξίας Οικισμού και Περιβαλλοντος
ΔΙΕΥΘΥΝΣΗ ΧΩΡΟΤΑΞΙΑΣ

Αριθ. 3477

(4)

Τροποποίηση του εγκεκριμένου ρυμοτομικού σχεδίου πόλεως Τρικάλων στο Ο. Τ. 667 στην πολεοδομική ενότητα «Αγία Μονή».

Ο ΝΟΜΑΡΧΗΣ ΤΡΙΚΑΛΩΝ

Έχοντας υπόψη:

1. Τις διατάξεις των άρθρων 3 και 70 του Ν. Δ/τος της 17.7.23 (ΦΕΚ 228 Α) «περί σχεδίων πόλεων κ.λπ.» όπως τροποποιήθηκαν και συμπληρώθηκαν μεταγενέστερα.

2. Τις διατάξεις του άρθρου 29 του Ν. 2831/2000 (Φ.Ε.Κ. 140 Α) «περί τροποποίησης του Γενικού Οικοδομικού Κανονισμού (Ν. 1577/85) και άλλων διατάξεων».

3. Τις διατάξεις του άρθρου 29 παρ. 1, 4, 5 του Ν. 3044/2000 (Φ.Ε.Κ. 197 Δ/27.8.2002) «περί Μεταφοράς Συντελεστή Δόμησης και ρυθμίσεις άλλων θεμάτων..».

4. Τις διατάξεις του Ν.3200/55 «περί διοικητικής αποκεντρώσεως» όπως τροποποιήθηκαν και συμπληρώθηκαν με το Ν. Δ/γμα 732/70.

5. Τις διατάξεις του Ν. 2218/94 (ΦΕΚ 90 Α/13.6.94) «Ίδρυση νομαρχιακής αυτοδιοίκησης τροποποίηση διατάξεων για την πρωτοβάθμια αυτοδιοίκηση και την περιφέρεια και άλλες διατάξεις όπως συμπληρώθηκε με τις διατάξεις του Ν. 2240/94 (ΦΕΚ 153 Α/16.9.94).

6. Το Π. Δ/μα από 28.8.85 με το οποίο εγκρίθηκε το Γ. Π.Σ. της πόλης των Τρικάλων (ΦΕΚ 470 Δ/24.9.85).

7. Την 184/02 απόφαση του Δημοτικού Συμβουλίου Τρικάλων.

8. Την 2628/19.8.2002 βεβαίωση του Δήμου Τρικκαίων «Περί μη υποβολής ενστάσεων».

9. Το 3085/25.9.2002 έγγραφο Περιφέρειας Θεσσαλίας.

10. Την 3101/23.10.02 έγγραφη εισήγηση της Δ/νσης Πολ/μίας και Περ/ντος προς το ΣΧΟΠ. Ν. Τρικάλων.

11. Την 5η /πρ. 6ο /24.10.2002 γνωμοδότηση του ΣΧΟΠ, αποφασίζουμε:


Εγκρίνεται η τροποποίηση του εγκεκριμένου σχεδίου πόλεως Τρικάλων Ο.Τ. Γ. 667 με τις μετατοπίσεις Ρυμοτομικών γραμμών, τη θέσπιση πρασιών στην οδό Πύλης και Βόρεια του Ο.Τ. Γ.667 καθώς και τον χαρακτηρισμό ως πεζοδρόμου της παραποτάμιας οδού, όπως φαίνεται στο συνημμένο σχεδιάγραμμα σε κλίμακα 1:500 το οποίο αποτελεί αναπόσπαστο μέρος της παρούσας.

Από τις διατάξεις της απόφασης αυτής δεν προκαλείται δαπάνη σε βάρος του προϋπολογισμού του Δήμου Τρικάλων.

Η απόφαση αυτή να δημοσιευθεί στην Εφημερίδα της Κυβερνήσεως.

Τρίκαλα, 22 Νοεμβρίου 2002

Ο Νομάρχης
ΣΤΕΦΑΝΟΣ Θ. ΠΑΤΡΑΜΑΝΗΣ

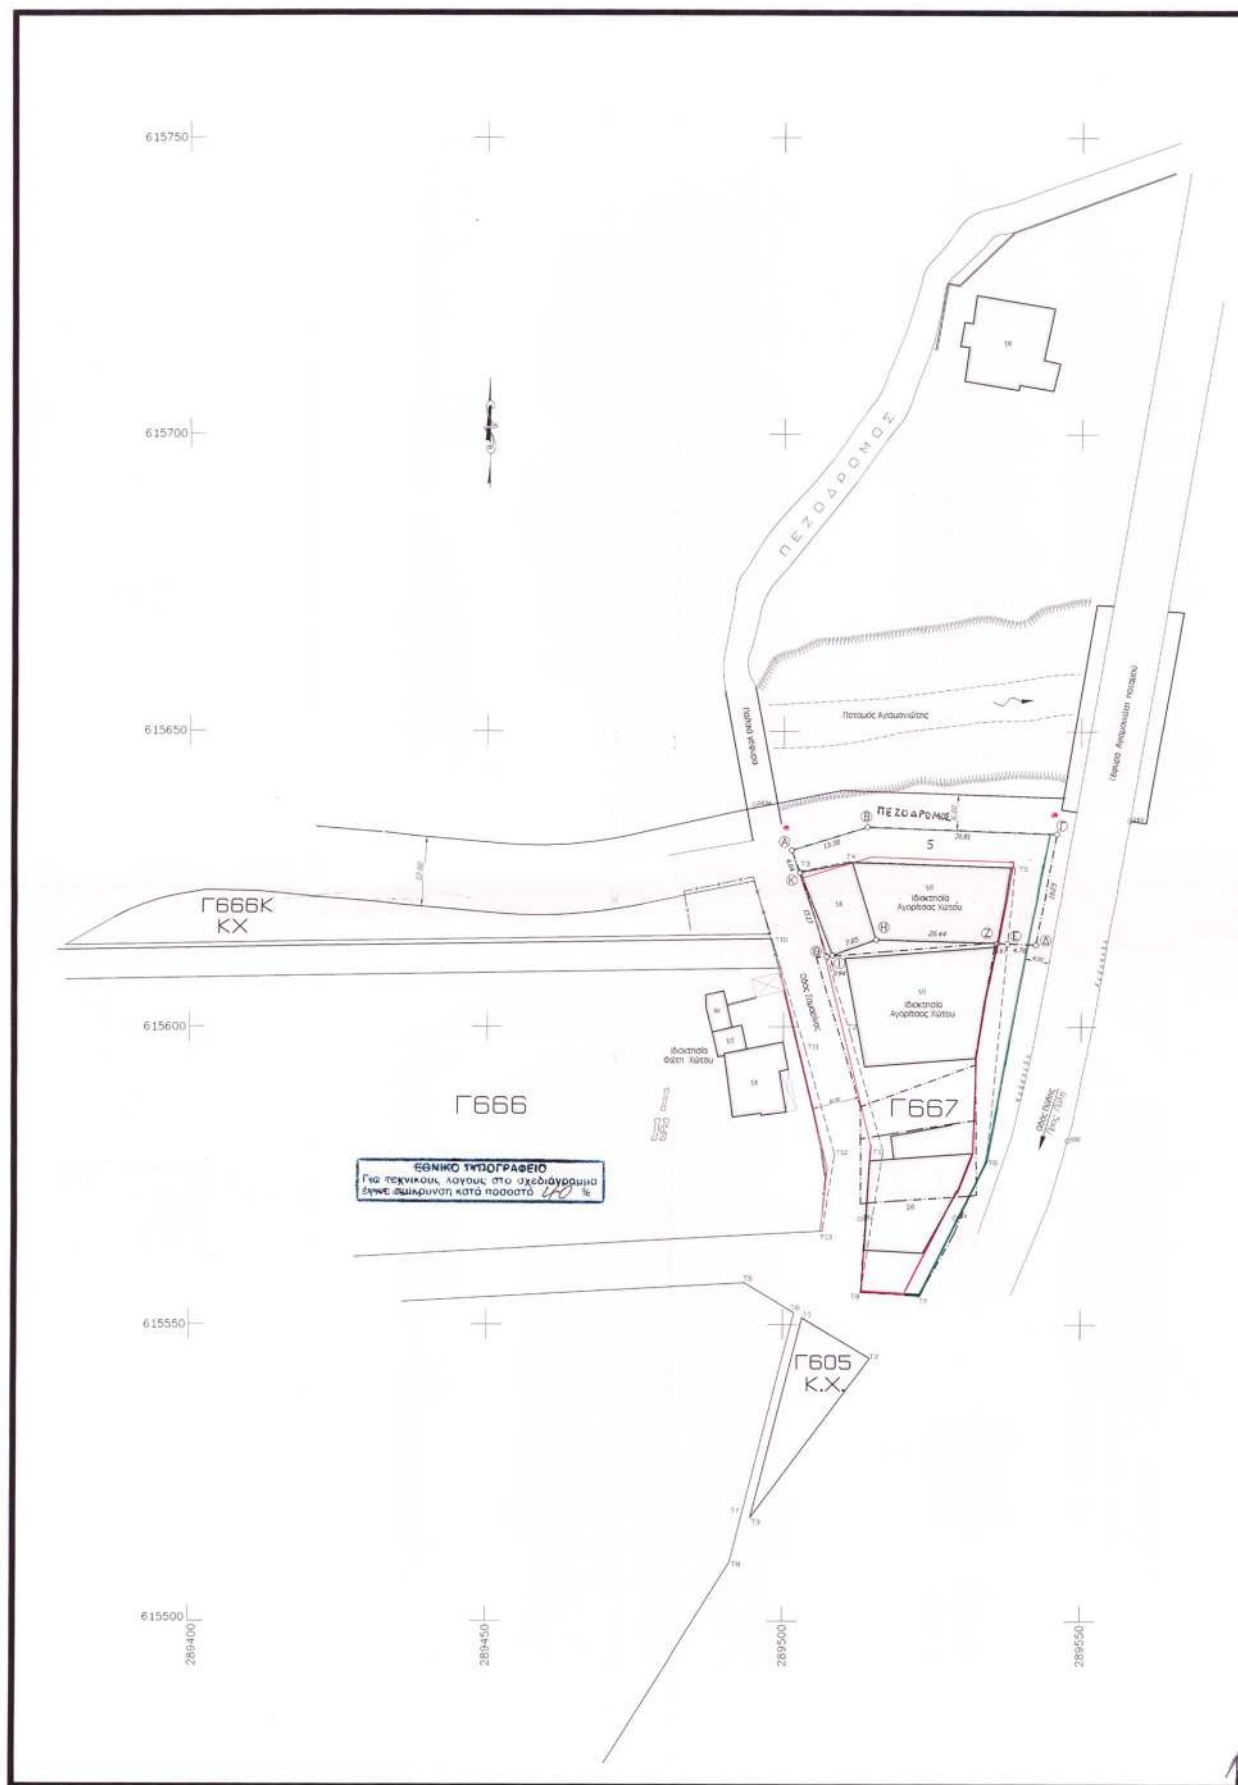

ΠΡΟΤΑΣΗ ΤΡΟΠΟΠΟΙΗΣΗΣ
 ΠΡΟΤΑΣΗ: ΑΓΟΡΙΤΣΙΑ ΧΩΡΟΣ
 ΕΡΓΟ: ΤΡΟΠΟΠΟΙΗΣΗ ΟΙΚΟΣ - Ρ.Μ. ΓΡΑΜΜΩΝ ΣΤΟ Ο.Τ. Γ 667
 ΟΔΟΣ ΠΤΗΣΣ - ΠΟΛΕΩΔΟΜΙΚΗ ΕΝΟΤΗΤΑ ΑΓΙΑ ΜΟΝΗ Ι
 (ΜΕΚ 449/Δ/1988) ΜΕΤΑΣΤ ΤΩΝ Ο.Τ. 1987 & 1988
 ΜΕΛΕΤΗΤΗΣ: ΜΠΟΥΓΛΑΣ ΚΩΝ/ΝΟΣ ΙΘΙΟΥΣ 2002

ΥΠΟΜΝΗΜΑ

---	ΚΑΤΟΙΚΟΜΕΝΗ Ρ.Μ. - ΟΙΚΟΣ ΓΡΑΜΜΩΝ
---	ΠΡΟΤΕΚΟΜΕΝΗ ΡΥΘΙΣΤΙΚΗ ΓΡΑΜΜΗ
---	ΠΡΟΤΕΚΟΜΕΝΗ ΟΙΚΟΔΟΜΗ ΓΡΑΜΜΗ
○-○-○	ΟΡΙΑ ΙΔΙΟΚΤΗΣΙΑΣ

Εμβαδά ιδιοκτησιών Αγιορίτσας Χώρου

Α/Α	ΣΗΜΕΙΟ	X	Y	Z	ΜΗΚΟΣ ΠΛΕΥΡΑΣ
1	A	289501.290	615630.026	Τα. κ.α.β.	-
2	B	289514.081	615633.952	Τα. κ.α.β.	13.38
3	Γ	289545.871	615632.785	Τα. κ.α.β.	21.81
4	Δ	289542.414	615613.852	Τα. κ.α.β.	19.25
5	E	289537.656	615614.040	Τα. κ.α.β.	4.76
6	Σ	289538.981	615614.472	Τα. κ.α.β.	1.67
7	Θ	289515.563	615614.882	Τα. κ.α.β.	20.44
8	Θ	289508.182	615611.981	Τα. κ.α.β.	7.85
9	Ι	289507.284	615611.781	Τα. κ.α.β.	0.94
10	K	289502.727	615608.358	Τα. κ.α.β.	15.17
11	K	289501.286	615630.026	Τα. κ.α.β.	4.04
ΕΜΒΑΔΟ = 770.19 Μ²					


ΚΑΙΜΑΚΑ : 1 : 500

ΤΡΑΧΑ 10/5/2002

Ο ΒΟΥΤΣΟΣ

ΚΩΣΤΑΣ Α. ΜΠΟΥΓΛΑΣ
 ΑΡΧΙΤΕΚΤΟΝ ΜΗΧΑΝΙΚΟΣ
 ΔΙΠΛ. ΠΟΛΥΤΕΧΝΕΙΟΥ ΜΙΛΑΝΟΥ
 ΜΕΛΟΣ Τ.Ε.Ε. ΑΡΙΘ. ΜΗΤΡΩΟΥ 45565
 28ης Οκτωβρίου 85 - ΤΡΙΚΑΛΑ - ΤΗΛ. 34865
 ΑΦΜ 025584005 - ΕΠΙΧΕΙΡΗΣΙΑΚΑ ΤΡΙΚΑΛΩΝ

ΑΠΟΣΠΑΣΜΑ ΠΟΛΕΩΔΟΜΙΚΗΣ ΜΕΛΕΤΗΣ

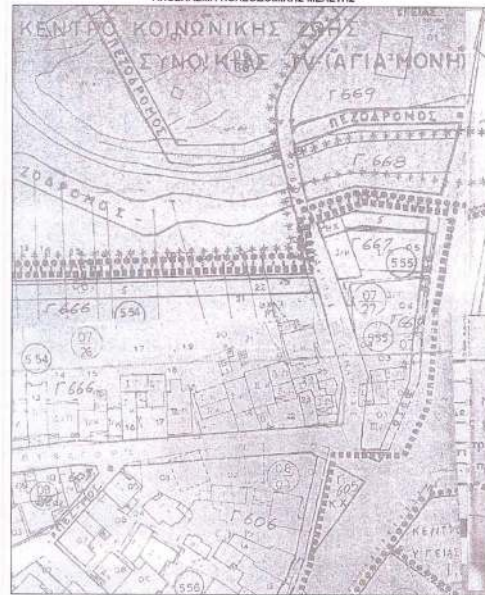

ΚΑΙΜΑΚΑ 1:1000

ΕΛΛΗΝΙΚΗ ΔΗΜΟΚΡΑΤΙΑ
 ΓΕΝΙΚΗ ΔΙΕΥΘΥΝΣΗ
 ΝΕΚΡΩΣ ΤΡΙΚΑΛΩΝ
 ΚΑΡΤΕΡΑ ΑΠΟΔΟΣΗΣ ΤΡΑΦΗ
 ΔΗΜΟΣ ΤΡΙΚΑΛΩΝ
 ΔΕΥΤΕΡΗ ΤΡΟΠΟΠΟΙΗΣΗ
 ΤΗΣ ΠΟΛΕΩΔΟΜΙΚΗΣ ΜΕΛΕΤΗΣ

ΤΡΟΠΟΠΟΙΗΣΗ ΣΧΕΔΙΟΥ ΠΟΛΕΩΣ ΤΡΙΚΑΛΩΝ

ΒΕΒΑΙΩΣΗ: Βεβαιώνεται ότι η τροποποίηση στο σχέδιο πολεοδομίας είναι σύμφωνη με την υπ' αριθμ. 156/2002 ΑΔΠ
 • και καθόλου συνάδει με την υπ' αριθμ. 156/2002 ΑΔΠ

ΔΗΜΑΡΧΟΣ

ΕΛΕΓΧΟΝΤΕΣ
 ΤΡΑΧΑ 10/5/2002

ΒΕΒΑΙΩΝΤΕΣ
 ΤΡΑΧΑ 10/5/2002
 Ο ΔΗΜΑΡΧΟΣ

ΣΥΝΕΤΑΓΗ

ΕΛΕΓΧΟΝΤΕΣ
 ΤΡΑΧΑ 10/5/2002

ΒΕΒΑΙΩΝΤΕΣ
 ΤΡΑΧΑ 10/5/2002
 Ο ΔΗΜΑΡΧΟΣ

ΤΟ Σ.Χ.Ο.Π.
 Τροποποίηση του Σ.Χ.Ο.Π.
 ΤΡΑΧΑ 10/5/2002

ΕΛΕΓΧΟΝΤΕΣ
 ΤΡΑΧΑ 10/5/2002

ΒΕΒΑΙΩΝΤΕΣ
 ΤΡΑΧΑ 10/5/2002
 Ο ΔΗΜΑΡΧΟΣ

ΣΤ. Θ. ΠΑΤΡΑΜΑΝΗΣ

ΕΘΝΙΚΟ ΤΥΠΟΓΡΑΦΕΙΟ**ΕΦΗΜΕΡΙΣ ΤΗΣ ΚΥΒΕΡΝΗΣΕΩΣ**

ΚΑΠΟΔΙΣΤΡΙΟΥ 34 * ΑΘΗΝΑ 104 32 * TELEX 223211 YPET GR * FAX 010 52 21 004
 ΗΛΕΚΤΡΟΝΙΚΗ ΔΙΕΥΘΥΝΣΗ: <http://www.et.gr>
 e-mail: webmaster@et.gr

ΠΛΗΡΟΦΟΡΙΕΣ ΔΗΜΟΣΙΕΥΜΑΤΩΝ Φ.Ε.Κ.: Τηλ. 1464

Πληροφορίες Α.Ε. - Ε.Π.Ε. και λοιπών Φ.Ε.Κ.: **010 527 9000**

ΠΕΡΙΦΕΡΕΙΑΚΑ ΓΡΑΦΕΙΑ ΠΩΛΗΣΗΣ Φ.Ε.Κ.

ΘΕΣΣΑΛΟΝΙΚΗ - Βασ. Όλγας 227 - Τ.Κ. 54100 ΠΕΙΡΑΙΑΣ - Γούναρη και Εθν. Αντίστασης Τ.Κ. 185 31 ΠΑΤΡΑ - Κορίνθου 327 - Τ.Κ. 262 23 ΙΩΑΝΝΙΝΑ - Διοικητήριο Τ.Κ. 450 44 ΚΟΜΟΤΗΝΗ - Δημοκρατίας 1 Τ.Κ. 691 00	(0310) 423 956 010 4135 228 (0610) 638 109 - 110 (06510) 87215 (05310) 22 858	ΛΑΡΙΣΑ - Διοικητήριο Τ.Κ. 411 10 ΚΕΡΚΥΡΑ - Σαμαρά 13 Τ.Κ. 491 00 ΗΡΑΚΛΕΙΟ - Πλ. Ελευθερίας 1, Τ.Κ. 711 10 ΛΕΣΒΟΣ - Πλ. Κωνσταντινουπόλεως Τ.Κ. 811 00 Μυτιλήνη	(0410) 597449 (06610) 89 127 / 89 120 (0810) 396 223 (02510) 46 888 / 47 533
---	--	--	---

ΤΙΜΗ ΠΩΛΗΣΗΣ ΦΥΛΛΩΝ ΕΦΗΜΕΡΙΔΟΣ ΤΗΣ ΚΥΒΕΡΝΗΣΕΩΣ**Σε έντυπη μορφή:**

- Για τα ΦΕΚ από 1 μέχρι 40 σελίδες 1 euro.
- Για τα ΦΕΚ από 40 σελίδες και πάνω η τιμή προσαυξάνεται κατά 0,05 euro για κάθε επιπλέον σελίδα.

Σε μορφή CD:

Τεύχος	Περίοδος	Τιμές σε EURO	Τεύχος	Περίοδος	Τιμές σε EURO
Α.Ε. & Ε.Π.Ε.	Μηνιαίο	60	Αναπτυξιακών Πράξεων και Συμβάσεων (Τ.Α.Π.Σ.)	Ετήσιο	75
Α' και Β'	3μηνιαίο	75	Νομικών Προσώπων		
Α', Β' και Δ'	3μηνιαίο	90	Δημοσίου Δικαίου (Ν.Π.Δ.Δ.)	Ετήσιο	75
Α'	Ετήσιο	180	Δελτίο Εμπορικής και		
Β'	Ετήσιο	210	Βιομηχανικής Ιδιοκτησίας (Δ.Ε.Β.Ι.)	Ετήσιο	75
Γ	Ετήσιο	60	Ανωτάτου Ειδικού Δικαστηρίου	Ετήσιο	75
Δ'	Ετήσιο	150	Διακηρύξεων Δημοσίων Συμβάσεων	Ετήσιο	75
Παράρτημα	Ετήσιο	75			

Η τιμή πώλησης του Τεύχους Α.Ε. & Ε.Π.Ε. σε μορφή CD - rom για δημοσιεύματα μετά το 1994 καθορίζεται σε 30 euro ανά τεμάχιο, ύστερα από σχετική παραγγελία.

Η τιμή διάθεσης φωτοαντιγράφων ΦΕΚ 0,15 euro ανά σελίδα

ΕΤΗΣΙΕΣ ΣΥΝΔΡΟΜΕΣ Φ.Ε.Κ.

Τεύχος	Σε έντυπη μορφή		Από το Internet	
	Κ.Α.Ε. Προϋπολογισμού 2531 euro	Κ.Α.Ε. ΤΑΠΕΤ 3512 euro	Κ.Α.Ε. Προϋπολογισμού 2531 euro	Κ.Α.Ε. ΤΑΠΕΤ 3512 euro
Α' (Νόμοι, Π.Δ., Συμβάσεις κτλ.)	205	10,25	176	8,80
Β' (Υπουργικές αποφάσεις κτλ.)	293	14,65	205	10,25
Γ' (Διορισμοί, απολύσεις κτλ. Δημ. Υπαλλήλων)	59	2,95	ΔΩΡΕΑΝ	- -
Δ' (Απαλλοτριώσεις, πολεοδομία κτλ.)	293	14,65	147	7,35
Αναπτυξιακών Πράξεων και Συμβάσεων (Τ.Α.Π.Σ.)	147	7,35	88	4,40
Ν.Π.Δ.Δ. (Διορισμοί κτλ. προσωπικού Ν.Π.Δ.Δ.)	59	2,95	ΔΩΡΕΑΝ	- -
Παράρτημα (Προκηρύξεις θέσεων ΔΕΠ κτλ.)	30	1,50	ΔΩΡΕΑΝ	- -
Δελτίο Εμπορικής και Βιομ/κής Ιδιοκτησίας (Δ.Ε.Β.Ι.)	59	2,95	30	1,50
Ανωτάτου Ειδικού Δικαστηρίου (Α.Ε.Δ.)	ΔΩΡΕΑΝ	-	ΔΩΡΕΑΝ	- -
Προκηρύξεις Α.Σ.Ε.Π.	ΔΩΡΕΑΝ	-	ΔΩΡΕΑΝ	- -
Ανωνύμων Εταιρειών & Ε.Π.Ε.	2.054	102,70	587	29,35
Διακηρύξεων Δημοσίων Συμβάσεων (Δ.Δ.Σ.)	205	10,25	88	4,40
Α', Β' και Δ'			352	17,60

Το κόστος για την ετήσια συνδρομή σε ηλεκτρονική μορφή για τα προηγούμενα έτη προσαυξάνεται πέραν του ποσού της ετήσιας συνδρομής του έτους 2002 κατά 6 euro ανά έτος παλαιότητας και κατά τεύχος

- * Οι συνδρομές του εσωτερικού προπληρώνονται στις ΔΟΥ που δίνουν αποδεικτικό είσπραξης (διπλότυπο) το οποίο με τη φροντίδα του ενδιαφερομένου πρέπει να στέλνεται στην Υπηρεσία του Εθνικού Τυπογραφείου.
- * Η πληρωμή του υπέρ ΤΑΠΕΤ ποσοστού που αντιστοιχεί σε συνδρομές, εισπράττεται και από τις ΔΟΥ.
- * Οι συνδρομητές του εξωτερικού έχουν τη δυνατότητα λήψης των δημοσιευμάτων μέσω internet, με την καταβολή των αντίστοιχων ποσών συνδρομής και ΤΑΠΕΤ.
- * Οι Νομαρχιακές Αυτοδιοικήσεις, οι Δήμοι, οι Κοινότητες ως και οι επιχειρήσεις αυτών πληρώνουν το μισό χρηματικό ποσό της συνδρομής και ολόκληρο το ποσό υπέρ του ΤΑΠΕΤ.
- * Η συνδρομή ισχύει για ένα χρόνο, που αρχίζει την 1η Ιανουαρίου και λήγει την 31η Δεκεμβρίου του ίδιου χρόνου.
Δεν εγγράφονται συνδρομητές για μικρότερο χρονικό διάστημα.
- * Η εγγραφή ή ανανέωση της συνδρομής πραγματοποιείται το αργότερο μέχρι τον Φεβρουάριο κάθε έτους.
- * Αντίγραφα διπλοτύπων, ταχυδρομικές επιταγές και χρηματικά γραμμάτια δεν γίνονται δεκτά.

Οι υπηρεσίες εξυπηρέτησης των πολιτών λειτουργούν καθημερινά από 08.00' έως 13.00'

ΑΠΟ ΤΟ ΕΘΝΙΚΟ ΤΥΠΟΓΡΑΦΕΙΟ