



04011292312020008



9987

ΕΦΗΜΕΡΙΣ ΤΗΣ ΚΥΒΕΡΝΗΣΕΩΣ

ΤΗΣ ΕΛΛΗΝΙΚΗΣ ΔΗΜΟΚΡΑΤΙΑΣ

ΤΕΥΧΟΣ ΤΕΤΑΡΤΟ

Αρ. Φύλλου 1129

23 Δεκεμβρίου 2002

ΠΕΡΙΕΧΟΜΕΝΑ

ΑΠΟΦΑΣΕΙΣ

| | |
|---|---|
| Τροποποίηση όρων δόμησης σε τμήμα του Ο.Τ. 1168 της περιοχής «Άνωθεν Ασύλου» του Δήμου Πολίχνης (Ν. Θεσσαλονίκης) | 1 |
| * Καθορισμός ορίων, όρων και περιορισμών δομήσεως στον οικισμό Αγίου Αθανασίου της Κοινότητας Λαμπερού Ν. Καρδίτσας (Αναδημοσίευση) | 2 |
| Καθορισμός χρήσης παραχωρούμενου ακινήτου στο αγρ/μα Σκαφίδι Ν. Κοζάνης | 3 |

ΑΠΟΦΑΣΕΙΣ

Αριθ. 29/38949/ΠΣΚ/1042 (1)

Τροποποίηση όρων δόμησης σε τμήμα του Ο.Τ. 1168 της περιοχής «Άνωθεν Ασύλου» του Δήμου Πολίχνης (Ν. Θεσσαλονίκης).

Ο ΝΟΜΑΡΧΗΣ ΘΕΣΣΑΛΟΝΙΚΗΣ

Έχοντας υπόψη:

1. Τις διατάξεις του άρθρου 160 του Π.Δ. της 14/27.7.1999 «Κώδικας Βασικής Πολεοδομικής Νομοθεσίας». (ΦΕΚ 580/Δ) και του άρθρου 9 του Ν. 1577/1985 «Γ.Ο.Κ.» (ΦΕΚ 210/Α), όπως ισχύουν.

2. Τις διατάξεις του άρθρου 29 του Ν.2831/2000 «τροποποίηση των διατάξεων του Ν. 1577/1985 «Γενικός Οικοδομικός Κανονισμός» και άλλες πολεοδομικές διατάξεις» όπως αντικαταστάθηκαν με το άρθρο 10 του Ν.3044/2002 «Μεταφορά Συντελεστή Δόμησης κλπ» (ΦΕΚ 197Α).

3. Τις διατάξεις του Ν.2218/94 «Ιδρυση Νομαρχιακής Αυτοδιοίκησης κλπ» (ΦΕΚ 90/Α), όπως τροποποιήθηκαν και συμπληρώθηκαν με το Ν. 2242/94 «συμπλήρωση διατάξεων για τη Νομαρχιακή Αυτοδιοίκηση και άλλες διατάξεις» (ΦΕΚ 153/Α).

4. Την 21/31.3.95 Απόφαση του Νομαρχιακού Συμβουλίου θεσσαλονίκης «Οργανισμός Εσωτερικής Υπηρεσίας της Νομαρχιακής Αυτοδιοίκησης Θεσσαλονίκης» (ΦΕΚ 392/Β/11.4.95).

5. Την 468/2002 απόφαση του Δημοτικού Συμβουλίου Πολίχνης

6. Τη 204/2002 Πράξη του Συμβουλίου Χωροταξίας Οικισμού και Περιβάλλοντος του Νομού Θεσσαλονίκης (Συνεδρία 19η/22.10.2002).

7. Το γεγονός ότι το αιτηθέν ύψος των 12,5 μ. δεν υπερβαίνει το προβλεπόμενο από το Γ.Ο.Κ. μέγιστο ύψος 13,0 μ. για περιοχή ισχύος συντελεστή δόμησης 0,8.

8. Τις διατάξεις του άρθρου 29Α του Ν. 1558/85 όπως αυτό προστέθηκε με το άρθρο 27 του Ν.2081/92 (ΦΕΚ 154/Α) και τη διαπίστωση ότι από τις διατάξεις της παρούσας δεν προκαλείται δαπάνη σε βάρος του κρατικού προϋπολογισμού ή του Δήμου Πολίχνης.

9. Τη διαπίστωση ότι τηρούνται οι προϋποθέσεις που θέτει η παρ. 4 του άρθρου 29 του Ν.2831.2000 όπως ισχύει, αποφασίζουμε:

1) Καθορίζεται μέγιστο επιτρεπόμενο ύψος 12,5 μ. στο «χώρο αθλητικών εγκαταστάσεων» που εγκρίθηκε στο Ο.Τ. 1168 με την υπ' αρ. 749/ 26.03.2002 απόφαση του Γενικού Γραμματέα Κ. Μακεδονίας (Φ.Ε.Κ. 292/Δ/15.4.2002).

Η απόφαση αυτή να δημοσιευθεί στην Εφημερίδα της Κυβερνήσεως.

Θεσσαλονίκη, 25 Νοεμβρίου 2002

Ο Νομάρχης
ΚΩΣΤΑΣ ΠΑΠΑΔΟΠΟΥΛΟΣ

Αριθ. 4588

(2)

* Καθορισμός ορίων, όρων και περιορισμών δομήσεως στον οικισμό Αγίου Αθανασίου της Κοινότητας Λαμπερού Ν. Καρδίτσας (Αναδημοσίευση).

Ο ΝΟΜΑΡΧΗΣ ΚΑΡΔΙΤΣΑΣ

Έχοντας υπόψη:

1. Τις διατάξεις του από 24.4.85 Π.Δ/τος (ΦΕΚ 181/Δ'3.5.85) «περί καθορισμού ορίων οικισμών της χώρας, κατηγορίες αυτών και καθορισμός όρων και περιορισμών δόμησης», όπως αυτό τροποποιήθηκε και συμπληρώθηκε με το Π.Δ/γμα της 14.2.87 (ΦΕΚ 133/Δ'/23.2.87) και με το Π.Δ/γμα της 25.4.89 (ΦΕΚ 293/Δ'/16.5.89).

2. Την πρόταση των ιδιωτών μελετητών μηχανικών, στους οποίους ανατέθηκε σχετική μελέτη στα πλαίσια του προγράμματος των ανοικτών πόλεων που αφορούν στον προσδιορισμό των ορίων του υπ' όψιν οικισμού.

3. Το δελτίο αρχιτεκτονικής αναγνωρίσεως, που συμπληρώθηκε από τους προαναφερόμενους μελετητές κατά τις υποδείξεις των προδιαγραφών του ΥΧΟΠ.

4. Τα πληθυσμιακά στοιχεία της τελευταίας απογραφής του Κράτους της ΕΣΥΕ.

5. Την 111/90 γνωμοδότηση του Συμβουλίου Χ.Ο.Π. του Ν. Καρδίτσας.

6. Τις 37/90 και 39/90 αποφάσεις του Κοινοτικού Συμβουλίου της Κοινότητας Λαμπερού.

7. Το 5699/24.8.90 έγγραφο της Δ/νσεως Δασών του Δασαρχείου Καρδίτσας.

8. Το ΥΗΣ Ν.ΠΛΑΣ/Φ 215/632/6.6.90 έγγραφο της ΔΕΗ Καρδίτσας.

9. Την Γ4δ/15883/1903/8.2.88 κοινή υπουργική απόφαση του Υπουργού Προεδρίας και Αναπληρωτή Υπουργού ΠΕΧΩΔΕ «περί δημοσιοποίησεως τοπογραφικών διαγραμμάτων που συνοδεύουν αποφάσεις που δημοσιεύονται στην Εφημερίδα της Κυβερνήσεως, αποφασίζεται:

Άρθρο 1

1) Κατατάσσεται ο οικισμός Αγίου Αθανασίου της Κοινότητας Λαμπερού του Ν. Καρδίτσας στις κατηγορίες ενδιαφέρων, στάσιμος, διάσπαρτος και μικρός.

2) Καθορίζονται τα όρια του οικισμού Αγίου Αθανασίου με τα στοιχεία 1, 2, ..., 17, 18, 1, όπως αυτά φαίνονται στο συνοδεύον την παρούσα διάγραμμα χάρτου σε κλίμακα 1:5000, που αποτελεί αναπόσπαστο τμήματης παρούσας αποφάσεως και συντάχτηκε από τη Γεωγραφική Υπηρεσία Στρατού. Των ορίων του οικισμού εξαιρούνται τα γραμμοσκιασμένα τμήματα, τα οποία αποτελούν δασικές εκτάσεις.

3) Καθορίζονται οι παρακάτω γενικοί όροι και περιορισμοί δομήσεως:

α) Εντός των ορίων του οικισμού ισχύουν οι γενικοί όροι δομήσεως που προβλέπονται από το Π.Δ/γμα της 24.4.85 (ΦΕΚ 181/Δ'/3.5.85), όπως αυτό τροποποιήθηκε και συμπληρώθηκε με το από 14.2.87 Π.Δ/γμα (ΦΕΚ 133/Δ'/23.2.87) και με το από 25.4.89 Π.Δ/γμα (ΦΕΚ 293/Δ'/16.5.89).

β) Αριτότητα οικοπέδου 500 μ².

γ) Κατά παρέκκλιση εντός των ορίων του οικισμού θεωρούνται άρτια τα οικόπεδα με όποιο εμβαδόν είχαν στις 3.5.85, ημέρα δημοσιεύσεως του από 24.4.85 Π.Δ/τος.

δ) Καθορίζεται απόσταση τοποθετήσεως του κτιρίου 10 μ. (δέκα μέτρα) από τον άξονα του επαρχιακού δρόμου.

4) Κατά τα λοιπά ισχύουν τα οριζόμενα στα Π.Δ/τα τα αναφερόμενα στην παράγραφο 3α του παρόντος άρθρου.

Άρθρο 2

1) Καθορίζονται οι ειδικοί όροι δομήσεως, οι οποίοι αναγράφονται στο δελτίο αναγνωρίσεως, το οποίο συνοδεύει την παρούσα και αποτελεί αναπόσπαστο τμήμα της.

2) Πριν την έκδοση οικοδομικής άδειας η θεώρηση τοπογραφικού διαγράμματος απαιτούνται:

α) Θεώρηση από το Δασαρχείο Καρδίτσας,

β) έλεγχος και αυτοψία από το ΤΠ και ΠΕ Ν. Καρδίτσας για τη συνέχεια των κοινοχρήστων χώρων,

γ) για τα οικόπεδα τα οποία ευρίσκονται μεταξύ του ορίου απαλλοτριώσεως της ΔΕΗ και του επαρχιακού δρόμου, θεώρηση από τη ΔΕΗ ως προς το όριο απαλλοτριώσεως.

Άρθρο 3

Η απόφαση αυτή δημοσιεύεται στην Εφημερίδα της Κυβερνήσεως στο τεύχος, το διάγραμμα χάρτου που τυπωθεί και αποτελείται από ένα φύλλο σε κλίμακα 1:5000, αναρτάται στον πίνακα ανακοινώσεων του Τμήματος Πολεοδομίας και Πολεοδομικών Εφαρμογών του Ν. Καρδίτσας επί 20ημέρου, μετά τη δημοσίευση της παρούσας στην Εφημερίδα της Κυβερνήσεως.

Η παρούσα να δημοσιευθεί στην Εφημερίδα της Κυβερνήσεως.

Καρδίτσα, 17 Οκτωβρίου 1990

Ο Νομάρχης
ΣΟΛΩΝ ΚΑΤΣΙΚΗΣ

* Αναδημοσιεύεται σύμφωνα με το άρθρο 41 του Ν. 1975/1991 επειδή είχε δημοσιευθεί στο ΦΕΚ 648/16.11.90/τ.Δ' χωρίς σχεδιάγραμμα.

ΔΕΛΤΙΟ ΑΡΧΙΤΕΚΤΟΝΙΚΗΣ ΑΝΑΓΝΩΡΙΣΗΣ

ΔΗΜΟΣ/ΚΩΔΙΚ.: Λαζαρίδης
ΑΡ. ΕΣΥΕ : 61117609
ΝΟΜΟΣ : ΚΑΡΔΙΤΣΑΣ

| ΣΥΣΤΗΜΑ ΔΩΜΗΣΗΣ | ΣΥΝΕΧΕΣ | Π. ΕΛΕΥΘΕΡΟ | ΠΤΕΡΥΓΟΝ | | | |
|----------------------------|--|-------------|-------------------|------------------|--|-------------------------|
| a/c ΣΤΟΙΧΕΙΑ ΤΟΥ ΚΤΙΡΙΟΥ | ΙΩΣΦΕΙΟ | Α' ΘΡΟΦΟΣ | Β' ΘΡΟΦΟΣ | ΠΑΡΑΤΗΡΗΣΕΙΣ | | |
| ΚΥΡΙΑΡΧΟΣ ΤΥΠΟΣ | ΥΔΙΚ. ΧΡΩΜ. | ΥΔΙΚ. ΧΡΩΜ. | ΥΔΙΚ. ΧΡΩΜ. | ΛΕΠΤΟΝΕΡΕΙΣ | | |
| 1. σταύρος μονόπλευτος | (F1*) | | | | | |
| 2. σταύρος δίπλευτος | (F2*) | | | | | |
| A. 3. σταύρος τετραπλευτού | 12 | 2 | 12 | 5 | max 40% Εκτός | |
| 4. δώματος | | | | | ορθογωνικό | |
| 5. αέρος | | | | | σκίτσο | |
| B. ΕΠΟΙΓΕΙΣ | 1. κύρια άνω | 1,2 | 0,8,8 | 1,2 | 0,8,8 | |
| | 2. λοιπές οψές | 1,2 | 0,8,8 | 1,2 | 0,8,8 | |
| | 3. | | | | | |
| C. ΕΞΟΥΣΙΕΣ | 1. ανοιχτός ακαδημαϊκός | | | | προτεριμότητα | |
| | 2. ανοιχτός κοινωνικός | (F2*) | Κεντρικό ζην άνων | Στάθμη ή/βούρτσα | | |
| | 3. κλειστός | | | | | |
| | 4. σιδηρο-χαρτιάτι | | | | | |
| | 5. | | | | σκίτσο | |
| D. ΣΩΜΑΤΙΑ | 1. εξωστάν | 3 | J,K | 3 | J,K | |
| | 2. εξωτερικής σκάλας | 3 | J,K | 3 | J,K | |
| | 3. δώματος | | | | επιτρέπεται συνδυασμός ξύλου και σιδήρου (μαυρων χαλκίματος) | |
| | 4. | | | | σκίτσο | |
| E. ΑΡΧΙΤΕΚΤΟΝΙΚΑ | Ποσοτές ανατυπωνών | 20 | % | 20 | % | (F3*)% |
| | 1. ορθογώνιο ποσκή | 1,3 | I | 1,3 | I | |
| | 2. ημικυκλικό ποσκή | | | | | |
| | 3. τοξωτό ποσκή | 1 | | 1 | | |
| | 4. | | | | | σκίτσο |
| F. ΚΟΥΤΩΜΑΤΑ | 1. τρυπλαδωτό | 3 | J,K | 3 | J,K | |
| | 2. καρφωτό | 3 | J,K | 3 | J,K | |
| | 3. περσιδωτό | | | | | |
| | 4. με κάλτια | 3 | J,K | 3 | J,K | Ανθετούσα παρατήρηση |
| | 5. με σεντάτα | 3 | J,K | 3 | J,K | 1/15-2 σκίτσο |
| | 6. | | | | | |
| (F1*) | <p>Επιτρέπεται σε πόλικα ή νεαρισμένα κτίσματα στην έξοδο από την έγκριση της ΕΠΑΕ μονοθίκη ή διπλής στάγης</p> | | | | | xειρίζεται στην έγκριση |
| (F2*) | <p>- απορροφεύεται περιμετρικοί εξώμορφοι - εξώμορφες μοτίκες αλλά της οψης επιτρέπονται μονοτονικές ή σωματικές είτε σε συνέδο. - η εσδόμψη του ανοικτού είναι στη γηνεται είτε με διστάκια στρεγκ είτε με μονόθικη συνέδο.</p> | | | | | |



| α.β | ΣΤΟΙΧΕΙΑ ΤΟΥ ΚΤΙΡΙΟΥ ΚΥΡΙΑΡΧΟΣ ΤΥΠΟΣ | ΙΣΟΓΕΙΟ | | Α' ΟΡΟΦ. | | Β' ΟΡΟΦ. | | ΠΑΡΑΤΗΡΗΣΕΙΣ | |
|----------------------|---|---------|-------|----------|-------|----------|-------|--------------|--------|
| | | ΥΔΙΚ. | ΧΡΩΜ. | ΥΔΙΚ. | ΧΡΩΜ. | ΥΔΙΚ. | ΧΡΩΜ. | ΛΕΠΤΟΜΕΡΕΙΕΣ | |
| B ΑΡΧΙΤ. ΣΤΟΙΧΕΙΑ | 1. νείσα | | | | | | | | |
| | 2. κορνιζώματα | | | | | | | | |
| | 3. παραστάδες | | | | | | | | |
| | 4. φουραύστις | | | | | | | | |
| | 5. αετώματα | | | | | | | | |
| | 6. καμπινάδες | | | | | | | | σκίτσο |

| | | | | | | | | | |
|---|-----------|---------------------------------------|-----|-----|-------------------------|--------|--|--|-------|
| Θ | ΝΕΙΡΟΦΡΑΣ | 1. μανδρότοιχος ψηλός | - | - | | | | | (F4*) |
| | | 2. μανδρότοιχος χαμηλός | 1,2 | 8,0 | υψοσέο,70μ | | | | |
| | | 3. άλλος τρόπος | 3 | J | → με σανίδες 0,15x1,20, | σκίτσο | | | |
| | | 4. Συριακό πλέγμα εως 1,00μ | | | | | | | |
| | | ΥΠΟΜΝΗΜΑ - ΚΩΔΙΚΑΣ ΣΥΜΒΟΛΙΚΩΝ ΑΡΙΘΜΩΝ | | | | | | | |

| | | | | | | |
|-------|---|---------------|---|---------------------|----|------------------------|
| ΥΔΙΚΑ | 1 | ΠΕΤΡΑ | 5 | ΠΛΑΚΕΣ ΠΕΤΡΙΝΕΣ ~ | 9 | ΣΙΔΗΡΟΣ |
| | 2 | ΣΟΒΑΣ-ΚΟΝΙΑΜΑ | 6 | ΚΕΡΑΜΙΔΙΑ ΒΥΖΑΝΤΙΝΑ | 10 | ΧΩΜΑ |
| | 3 | ΕΥΛΟ | 7 | ΚΕΡΑΜΙΔΙΑ ΓΑΛΛΙΚΑ | 11 | ΓΥΦΟΣ |
| | 4 | ΤΟΥΒΑΩ | 8 | ΛΑΜΑΡΙΝΑ | 12 | ΚΕΡΑΜΙΔΙΑ ΠΑΝΤΟΣ ΤΥΠΟΥ |

| | | | | | | |
|-------|---|--------|---|---------|---|--------------------|
| ΧΡΩΜΑ | α | ΛΕΥΚΟ | ε | ΟΜΠΡΑ | η | ΚΕΡΑΜΙΔΙ |
| | β | ΜΑΥΡΟ | ι | ΚΟΚΚΙΝΟ | ζ | ΦΥΣΙΚΟ ΧΡΩΜΑ ΖΩΛΟΥ |
| | γ | ΓΚΡΙΖΟ | η | ΜΠΛΕ | η | ΠΡΑΣΙΝΟ |
| | δ | ΩΧΡΑ | θ | ΚΙΤΡΙΝΟ | | |


ΦΩΤ. ΚΥΡΙΑΡΧΟΥ ΤΥΠΟΥ

ΦΩΤ. ΚΑΤΑ ΤΗΝ ΚΡΙΣΗ ΤΟΥ ΜΕΛΕΤΗΤΗ .

| | |
|--|---|
| | <p>Καρδ. της 17-10-1990 Θύμων Θύμων H. Νοσοκ. ΤΜ ή Μ.Ε Επαγγελματικό Νοσοκομείο Επαγγελματικό Νοσοκομείο Επαγγελματικό Νοσοκομείο</p> |
|--|---|

3*) Σε περίπτωση που το ποσόγειο έχει χοίκοι καταδίκη μετά από σύρισμα της ΕΠΑΕ η αύξηση του ποσοστού ανοιχτήστων μέχρι 50% μέ την προηπόθεση ότι τα ανοιχτά του ποσογείου δε διαφορούνται σε μικρότερο συσχέμα με αναλογία 1:2 περίπου.

(F4*) Πάρω από τον χαμηλό λινογράφιον επιπρόστια μεταλλικό σιγελιδίωμα εως 1,00μ υψος. σε χωματ. που να είναι αρμονικό μέ τη σιγελιδίνησή των εξωσών ε μέ τα εξωτερικά συνδετικά

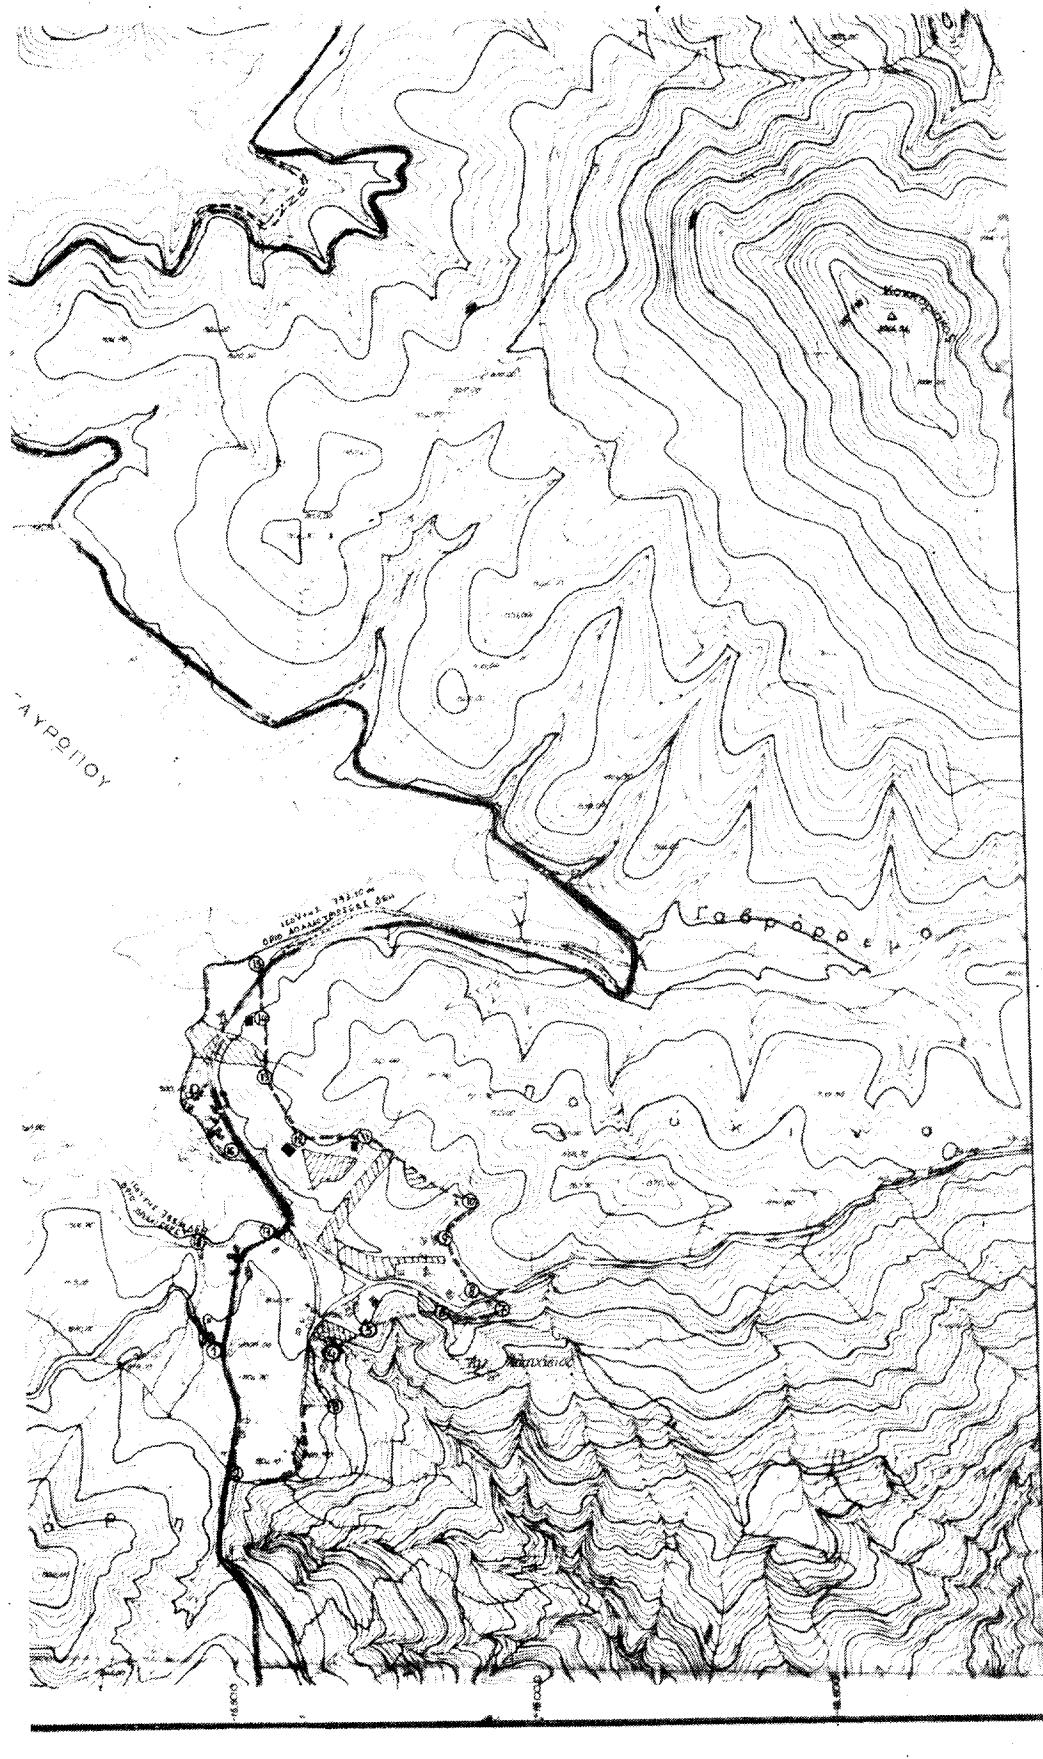

Αριθ. 16259

Καθορισμός χρήσης παραχωρούμενου ακινήτου στο
Αγρ/μα Σκαφίδι Ν. Κοζάνης.

Ο ΝΟΜΑΡΧΗΣ ΚΟΖΑΝΗΣ

Έχοντας υπόψη:

1. Το Ν. 1512/11.1.1985 (ΦΕΚ 4Α) για την τροποποίηση και συμπλήρωση πολεοδομικών διατάξεων κ.λ.π. και ειδικότερα το άρθρο 3 παρ. 1 αυτού.
2. Το Ν.1337/12.3.1983 (ΦΕΚ 33Δ/14.3.83) για την επέκταση πολεοδομικών σχεδίων.
3. Το Ν. 360/1976 για την χωροταξία και το περιβάλλον.
4. Το Ν. 1032/1980 για τη σύσταση του Υπ.ΧΩΠ.
5. Την 444/2002 αποφ. Δημ. Συμβ. του Δήμου Κοζάνης.
6. Το 2907/31.10.02 γνωμοδότηση για προσδιορισμό χρήσης γης η οποία εξεδόθη από τη Δ/νση Πολεοδομίας και Περιβάλλοντος Ν.Α. Κοζάνης.
7. Το α) Ν. 2218/13.6.94 (ΦΕΚ 94Α/13.6.94) «περί (δρυσης Νομαρχιακής Αυτ/σης, τροποποίησης κ.λ.π.)» όπως συμπληρώθηκε με το Ν.2240/15.9.94 (ΦΕΚ 153 Α'/15.9.94) και

(3) β) Τη 19/31.3.95 (ΦΕΚ 326Β/27.4.95) απόφαση Νομαρχιακού συμβουλίου Κοζάνης.

8. Το 124332/16.12.97 έγγραφο του Υπουργείου Γεωργίας (Τμήμα Γ και Κ Αποκ/σης).

9. Το γεγονός ότι δεν προκαλεί δαπάνη η υπόψη παραχώρηση σε βάρος του προϋπολογισμού του οικείου Ο.Τ.Α., αποφασίζουμε:

Καθορίζουμε σαν χρήση γης τη λειτουργία που γενικά εξυπηρετεί την ίδρυση μονάδας κατασκευής μηχανολογικών ειδών από τον Καρακλάνη Παναγιώτη του Ιωάννη, στο υπ' όψη τεμάχιο με στοιχεία ΑΒΓΔΑ, έκτασης 8041 τ.μ. το οποίο εμπίπτει στο αριθμ. 438ζ κοιν/στο τεμάχιο πεδινή βοσκή της οριστικής διανομής αγρο/τος Σκαφίδιέτους 1931 όπως αυτό απεικονίζεται στο αναπόσπαστο με την παρούσα θεωρημένο τοπογραφικό διαγράμματα του Τμήματος Τοπογραφικής Κοζάνης.

Κοζάνη, 20 Νοεμβρίου 2002

Ο Νομάρχης
ΠΑΣΧΟΣ ΜΗΤΛΙΑΓΚΑΣ

