



04011452412020012



10127

ΕΦΗΜΕΡΙΣ ΤΗΣ ΚΥΒΕΡΝΗΣΕΩΣ

ΤΗΣ ΕΛΛΗΝΙΚΗΣ ΔΗΜΟΚΡΑΤΙΑΣ

ΤΕΥΧΟΣ ΤΕΤΑΡΤΟ

Αρ. Φύλλου 1145

24 Δεκεμβρίου 2002

ΠΕΡΙΕΧΟΜΕΝΑ

ΑΠΟΦΑΣΕΙΣ

- Αναγκαστική απαλλοτρίωση ακινήτων για τη διαπλάτυνση της Λεωφ. Ποσειδώνος από χ.θ. 3+300 έως χ.θ.3+350 στο Δήμο Παλαιού Φαλήρου για τη διέλευση του Τροχιοδρόμου (TRAM), στο νομό Αττικής..... 1
- Αναγκαστική απαλλοτρίωση ακινήτων για την κατασκευή της Ε.Ο. Σιάτιστας - Κρυσταλλοπηγής του τμήματος «ΧΑΝΙ ΜΠΙΡΙΚΙ - ΚΟΡΟΜΗΛΙΑ» από χ.θ. 0+211 έως χ.θ. 1+764 στη περιοχή του Δήμου Κορεστίων, Νομού Καστοριάς 2
- Τροποποίηση Ρυμοτομικού Σχεδίου Ξυλοκάστρου στα Οικοδομικά Τετράγωνα 165 και 166, Ν. Κορινθίας ... 3
- Χαρακτηρισμός Οικοπέδου σαν οικοδομήσιμου του Μαράκη Γαλάτιου του Εμμανουήλ στο Τυμπάκι Νομού Ηρακλείου 4

ΑΠΟΦΑΣΕΙΣ

- Αριθ. 1097101/10528/0010 (1)
Αναγκαστική απαλλοτρίωση ακινήτων για τη διαπλάτυνση της Λεωφ. Ποσειδώνος από χ.θ. 3+300 έως χ.θ.3+350 στο Δήμο Παλαιού Φαλήρου για τη διέλευση του Τροχιοδρόμου (TRAM), στο νομό Αττικής.

ΟΙ ΥΠΟΥΡΓΟΙ ΟΙΚΟΝΟΜΙΑΣ ΚΑΙ ΟΙΚΟΝΟΜΙΚΩΝ - ΠΕΡΙΒΑΛΛΟΝΤΟΣ, ΧΩΡΟΤΑΞΙΑΣ ΚΑΙ ΔΗΜΟΣΙΩΝ ΕΡΓΩΝ - ΠΟΛΙΤΙΣΜΟΥ - ΜΕΤΑΦΟΡΩΝ ΚΑΙ ΕΠΙΚΟΙΝΩΝΙΩΝ

Έχοντας υπόψη :

1. Τις διατάξεις του Ν. 2882/2001 (ΦΕΚ 17/2001 τ.Α) «Κώδικας Αναγκαστικών Απαλλοτριώσεων Ακινήτων», όπως ισχύουν.
2. Το άρθρο 17 παραγ. 1 & 2 και άρθρο 24 παραγ. 1 του Συντάγματος.
3. Το άρθρο 2 παραγ. 16 του Ν. 2598/98 «Οργάνωση Ολυμπιακών Αγώνων - Αθήνα 2004» όπως αντικαταστάθηκε από το άρθρο 6 παραγ. 1 του Ν. 2730/1999 «Σχεδιασμός, ολοκληρωμένη ανάπτυξη και Εκτέλεση Ολυμπια-

κών Έργων και άλλες διατάξεις» και όπως αυτό αντικαταστάθηκε και συμπληρώθηκε από το άρθρο 24 παραγ. 1α, β, Ν. 2741/1999 «Ενιαίος φορέας ελέγχου τροφίμων και άλλες ρυθμίσεις κ.λπ.».

4. Τις διατάξεις του Ν. 2730/1999.

5. Το άρθρο 4 παραγ. 5 του Ν. 2819/2000 'Ίδρυση Εταιρείας «Ολυμπιακό Χωριό 2004 Α.Ε.» προστασία Ολυμπιακών Συμβόλων και Σημάτων και άλλες διατάξεις.

6. Το άρθρο 4 του Ν. 2833/2000 «θέματα προετοιμασίας των Ολυμπιακών Αγώνων 2004 και άλλες διατάξεις».

7. Τις διατάξεις του Ν. 2598/98, Ν. 2730/99 των οποίων οι διατάξεις αντικαταστάθηκαν και συμπληρώθηκαν από το Ν. 2741/1999, Ν. 2819/2000 και Ν. 2833/2000.

8. Το άρθρο 1 παραγ. 1ε του Π.Δ. 159/2000 «Σύσταση ΕΥΔΕ/ΕΣΕΑ».

9. Τις διατάξεις του Ν. 653/1977, όπως συμπληρώθηκαν με τις παρ.9 και 10 του άρθρου 62 του Ν. 947/1979 και την παρ.4 του άρθρου 9 του Ν. 960/1979, για την εκτέλεση των οποίων εκδόθηκε το Π.Δ. 929/1979.

10. Τις διατάξεις του άρθρου 34 του Ν. 2040/1992.

11. Την Α.Π. 105061/29.8.2001 Κοινή Υπουργική Απόφαση έγκρισης περιβαλλοντικών όρων.

12. Το Α-οικ. 56566/4291/1.10.2002 έγγραφο του Υπουργείου Μεταφορών και Επικοινωνιών μετά των συνημμένων του από τα οποία προκύπτει ότι έχουν τηρηθεί οι προϋποθέσεις του άρθρου 3 του Ν. 2882/01.

13. Την 1548/23.10.2002 Δήλωση της TRAM Α.Ε., σύμφωνα με τις διατάξεις του άρθρου 1 του Ν. 2985/2002.

14. Τα σχετικά κτηματολογικά διαγράμματα και κτηματολογικό πίνακα τα οποία έχουν συνταχθεί επιμελώς.

15. Την Υ 6/31.10.2001 (ΦΕΚ 1484/31.10.2001) Κοινή Απόφαση του Πρωθυπουργού και του Υπουργού ΠΕΧΩΔΕ, σχετικά με ανάθεση αρμοδιοτήτων στους Υφυπουργούς.

16. Την 1100383/1330/Α0006/31.10.2001 (ΦΕΚ 1485/31.10.2001 τ.Β') Κοινή Απόφαση του Πρωθυπουργού και του Υπουργού Οικονομικών, σχετικά με ανάθεση αρμοδιοτήτων στους Υφυπουργούς, αποφασίζουμε:

Κηρύσσουμε την αναγκαστική απαλλοτρίωση, για λόγους δημόσιας ωφέλειας και ειδικότερα για τη διαπλάτυνση της Λεωφ. Ποσειδώνος από χ.θ. 3+300 έως χ.θ.3+350 για τη διέλευση του Τροχιοδρόμου (TRAM) έκτασης συνολικού εμβαδού 130,50 μ2 που βρίσκεται στο Δήμο Παλαιού Φαλήρου νομού Αττικής και εικονίζεται με κλίμακα 1:500 στο από 22.1.2002 κτηματολογικό διάγραμμα και στον αντίστοιχο κτηματολογικό πίνακα της Διεύθυνσης Δ12/Τμήμα δ'

του Υπουργείου Περιβάλλοντος, Χωροταξίας και Δημοσίων Έργων, τα οποία έχει συντάξει ο Ε. Παπαελευθερίου και έχει θεωρήσει ο Διευθυντής της εν λόγω Διεύθυνσης του Υ.ΠΕ.ΧΩ.Δ.Ε. Κ. Δεσούπρης, στις 23.1.2002.

Η απαλλοτρίωση κηρύσσεται σύμφωνα με τις διατάξεις του άρθρου 1 του Ν. 2985/2002 και με τον όρο ότι ο υπέρ ου πρέπει να καταθέσει σε προθεσμία τριών (3) μηνών από την κοινοποίηση της πράξης εγγυητική επιστολή αναγνωρισμένου πιστωτικού ιδρύματος για το 20% της προβλεπόμενης δαπάνης. Αν η επιστολή αυτή δεν κατατεθεί εμπρόθεσμα, εφαρμόζεται αναλόγως η παραγ. 2 του άρθρου 11 του Κώδικα Αναγκαστικών Απαλλοτριώσεων Ακινήτων (Ν. 2882/01).

Αν ο υπέρ ου δεν προβεί στη συντέλεση στις νόμιμες προθεσμίες, η εγγυητική επιστολή καταπίπτει υπέρ του Δημοσίου και των αναγνωρισμένων δικαιούχων σε ποσοστό 50% για τον καθένα.

Στην έκταση που απαλλοτριώνεται προβάλλει δικαίωμα κυριότητας η ΡΙΖΑΡΕΙΟΣ ΕΚΚΛΗΣΙΑΣΤΙΚΗ ΣΧΟΛΗ.

Η απαλλοτρίωση κηρύσσεται υπέρ και με δαπάνη της ΤΡΑΜ Α.Ε. σε συνδυασμό με τις διατάξεις του Ν. 653/77 όπως ισχύουν, χαρακτηρίζεται δε ως κατεπείγουσα.

Η απόφαση αυτή να δημοσιευθεί στην Εφημερίδα της Κυβερνήσεως.

Αθήνα, 16 Δεκεμβρίου 2002

ΟΙ ΥΠΟΥΡΓΟΙ

ΥΦΥΠΟΥΡΓΟΣ ΟΙΚΟΝΟΜΙΑΣ ΚΑΙ ΟΙΚΟΝΟΜΙΚΩΝ	ΥΦΥΠΟΥΡΓΟΣ ΠΕΡΙΒΑΛΛΟΝΤΟΣ, ΧΩΡΟΤΑΞΙΑΣ ΚΑΙ ΔΗΜ. ΕΡΓΩΝ
ΑΠ. ΦΩΤΙΑΔΗΣ	Ι. ΤΣΑΚΛΙΔΗΣ
ΠΟΛΙΤΙΣΜΟΥ	ΜΕΤΑΦΟΡΩΝ ΚΑΙ ΕΠΙΚΟΙΝΩΝΙΩΝ
ΕΥΑΓ. ΒΕΝΙΖΕΛΟΣ	ΧΡ. ΒΕΡΕΛΗΣ

Αριθ. 1075693/7374/0010

(2)

Αναγκαστική απαλλοτρίωση ακινήτων για την κατασκευή της Ε.Ο. Σιάτιστας - Κρυσταλλοπηγής του τμήματος «ΧΑΝΙ ΜΠΙΡΙΚΙ - ΚΟΡΟΜΗΛΙΑ» από χ.θ. 0+211 έως χ.θ. 1+764 στη περιοχή του Δήμου Κορεστέων, Νομού Καστοριάς.

ΟΙ ΥΠΟΥΡΓΟΙ
ΟΙΚΟΝΟΜΙΑΣ ΚΑΙ ΟΙΚΟΝΟΜΙΚΩΝ -
ΠΕΡΙΒΑΛΛΟΝΤΟΣ, ΧΩΡΟΤΑΞΙΑΣ
ΚΑΙ ΔΗΜΟΣΙΩΝ ΕΡΓΩΝ

Έχοντας υπόψη :

1. Τις διατάξεις του Ν. 2882/2001 (ΦΕΚ 17/2001 τ.Α') «Κώδικας Αναγκαστικών Απαλλοτριώσεων Ακινήτων», όπως ισχύει.

2. Τις διατάξεις του άρθρου 23 του από 25 Νοεμβρίου 1929 διατάγματος «περί κωδικοποίησης των περί κατασκευής και συντηρήσεως οδών κειμένων διατάξεων».

3. Τις διατάξεις του άρθρου 1 του Ν. 653/1977 «περί υποχρεώσεως των παρόδων ιδιοκτητών δια την διάνοιξη Εθνικών οδών κ.λ.π.», όπως συμπληρώθηκαν με τις παρ.9 και 10 του άρθρου 62 του Ν. 947/1979 και την παρ.4 του άρθρου 9 του Ν. 960/1979, για την εκτέλεση των οποίων εκδόθηκε το Π.Δ. 929/1979.

4. Την Α.Π. οικ. 108064/5.6.1998 Κοινή Υπουργική Απόφαση, σχετικά με την έγκριση των περιβαλλοντικών όρων.

5. Την Δ12α/Φ. 170/0/37844/22.10.2002 βεβαίωση κάλυψης δαπάνης.

6. Τα Δ12/Φ170/0/34598 και Δ12/0/31215/29.3.2002 έγγραφα του ΥΠΕΧΩΔΕ μετά των συνημμένων τους από τα οποία προκύπτει ότι έχουν τηρηθεί και οι προϋποθέσεις του άρθρου 3 του Ν. 2882/2001.

7. Την Υ6/31.10.2001 (ΦΕΚ 1484/31.10.2001 τ.Β') κοινή απόφαση του Πρωθυπουργού και του Υπουργού ΠΕΧΩΔΕ, σχετικά με ανάθεση αρμοδιοτήτων στους Υφυπουργούς.

8. Την 1100383/1330/Α0006/31.10.2001 (ΦΕΚ 1485/31.10.2001 τ.Β') κοινή απόφαση του Πρωθυπουργού και του Υπουργού Οικονομικών, σχετικά με ανάθεση αρμοδιοτήτων στους Υφυπουργούς Οικονομικών.

9. Το Π.Δ. 81/2002 (Α' 57) « Συγχώνευση των Υπουργείων Εθνικής Οικονομίας και Οικονομικών στο Υπουργείο Οικονομίας και Οικονομικών», αποφασίζουμε:

Κηρύσσουμε την αναγκαστική απαλλοτρίωση, για λόγους δημόσιας ωφέλειας και ειδικότερα για τη κατασκευή της Ε.Ο. Σιάτιστας - Κρυσταλλοπηγής του τμήματος «ΧΑΝΙ ΜΠΙΡΙΚΙ - ΚΟΡΟΜΗΛΙΑ» από χ.θ. 0+211 έως χ.θ. 1+764 έκτασης συνολικού εμβαδού 46.364 μ2 που βρίσκεται στους Δήμους Αγ. Τριάδας και Κορεστέων Νομού Καστοριάς και εικονίζεται με κλίμακα 1:1000 στο από Μαρτίου 1999 και με αριθμό 1 κτηματολογικό διάγραμμα και στον αντίστοιχο κτηματολογικό πίνακα της Διεύθυνσης Συγκ. Έργων τ. 4ης Π.Υ.Δ.Ε. - 2η ΔΕΚΕ Περιφέρεια Κεντρικής Μακεδονίας, τα οποία έχει συντάξει ο Πολιτικός Μηχ/κός Ν. Τρέσσος και έχει θεωρήσει ο Διευθυντής της Δ/σης Δ12 του Υ.ΠΕ.ΧΩ.Δ.Ε. Κ. Δεσούπρης, στις 8.6.2000.

Στην έκταση που απαλλοτριώνεται προβάλλουν δικαιώματα κυριότητας οι: 1) Βελισσαρίδου Παρθένα, 2) Παπαδόπουλος Αναστάσιος, 3) Τηλαβερίδης Αριστείδης κ.λπ.

Στην έκταση που απαλλοτριώνεται δεν περιλαμβάνονται οι εκτάσεις εκείνες οι οποίες στα κτηματολογικά στοιχεία φέρονται ότι ανήκουν στο Δημόσιο.

Η απαλλοτρίωση κηρύσσεται υπέρ του Δημοσίου και με δαπάνη του Δημοσίου που θα αντιμετωπισθεί από το πρόγραμμα Δημοσίων Επενδύσεων για έργα αρμοδιότητας Γενικής Γραμματείας Δημοσίων Έργων (αριθμός έργου 9571585 ΣΑΕ 071/2) σε συνδυασμό με τις διατάξεις του Ν. 653/77 όπως ισχύουν.

Η απόφαση αυτή να δημοσιευθεί στην Εφημερίδα της Κυβερνήσεως.

Αθήνα, 16 Δεκεμβρίου 2002

ΟΙ ΥΦΥΠΟΥΡΓΟΙ

ΟΙΚΟΝΟΜΙΑΣ ΚΑΙ ΟΙΚΟΝΟΜΙΚΩΝ	ΠΕΡΙΒΑΛΛΟΝΤΟΣ, ΧΩΡΟΤΑΞΙΑΣ ΚΑΙ ΔΗΜ. ΕΡΓΩΝ
ΑΠ. ΦΩΤΙΑΔΗΣ	Ι. ΤΣΑΚΛΙΔΗΣ

Αριθ. 3150

(3)

Τροποποίηση Ρυμοτομικού Σχεδίου Ξυλοκάστρου στα Οικοδομικά Τετράγωνα 165 και 166, Ν. Κορινθίας.

Ο ΓΕΝΙΚΟΣ ΓΡΑΜΜΑΤΕΑΣ
ΠΕΡΙΦΕΡΕΙΑΣ ΠΕΛΟΠΟΝΝΗΣΟΥ

Έχοντας υπόψη:

1. Τον Ν. 2503/97 (Φ.Ε.Κ. 107Α) «Διοίκηση, οργάνωση, στελέχωση Περιφέρειας».

2. Τον Ν. 2647/22.10.98 (Φ.Ε.Κ. 237Α).

3. Την 75724/1151/30.12.83 Υπουργική Απόφαση (Φ.Ε.Κ. 767Β) όπως τροποποιήθηκε με την 81960/2578/89 Υπουργική Απόφαση (Φ.Ε.Κ. 897Β).

4. Τον Ν. 2831/00 άρθρο 29 (Φ.Ε.Κ 140Α) «Τροποποίηση των διατάξεων του Ν. 1577/85 και άλλες πολεοδομικές διατάξεις».

5. Τον Ν. 3044/02 (Φ.Ε.Κ. 197Α) «Μεταφορά του συντελεστή δόμησης και άλλες πολεοδομικές ρυθμίσεις».

6. Τις 2489/ΠΕ/25.1.00, 547/7.3.2001, 3682/21.12.2001 & 1616/6.6.2002 αποφάσεις Γ. Γ. Περιφέρειας Πελοποννήσου για συγκρότηση Περιφερειακού Σ.Χ.Ο.Π. στη Δ/νση ΠΕ.ΧΩ. Πελοποννήσου.

7. Τις 131/00, 59/01, και 161/02 αποφάσεις του Δημοτικού Συμβουλίου του Δήμου Ξυλοκάστρου ως και τις σχετικές δημοσιοποιήσεις.

8. Την 9471/27.6.2001 βεβαίωση του Δήμου Ξυλοκάστρου ότι ουδεμία ένσταση υποβλήθηκε κατά της υπ' αριθμ. 59/01 απόφασης.

9. Το 18670/7042/1.11.2001 έγγραφο του Υ.ΠΕ.ΧΩ.ΔΕ.

10. Το Πρακτικό 9/17.10.2002 θέμα 5ο του Περιφερειακού Σ.Χ.Ο.Π.

11. Την 15705/16.10.2002 βεβαίωση του Δήμου Ξυλοκάστρου για το ιδιοκτησιακό καθεστώς σε τμήμα του Ο.Τ. 166.

12. Το Πρακτικό 10/21.11.2002 θέμα 3ο του Περιφερειακού Σ.Χ.Ο.Π., αποφασίζουμε:

Εγκρίνουμε την τροποποίηση του σχεδίου πόλης του Ξυλοκάστρου, όπως αυτή απεικονίζεται στο θεωρημένο από τον Δήμο Ξυλοκάστρου απόσπασμα του εγκεκριμέ-

νου σχεδίου της πόλης σε κλίμακα 1:500 και οποίο συνοδεύει αναπόσπαστα την παρούσα και συγκεκριμένα την αποδέσμευση τμήματος του Ο.Τ. 165 και την μετατροπή του από κοινόχρηστο χώρο σε οικοδομήσιμο και την παράλληλη μετατροπή τμήματος του Ο.Τ. 166 σε κοινόχρηστο χώρο σύμφωνα με το συνημμένο τοπογραφικό διάγραμμα διότι με την προτεινόμενη τροποποίηση δεν επέρχεται μείωση του Κ.Χ. και η επιφάνεια του Ο.Τ. 166 που χαρακτηρίζεται ως Κ.Χ. είναι μεγαλύτερη από αυτήν που αποδεσμεύεται στο Ο.Τ. 165, βρίσκεται πλησίον του Ο.Τ. 165 και θεωρείται πολεοδομικά ως κατάλληλη έκταση.

Με την παρούσα δεν προκαλείται δαπάνη σε βάρος του κρατικού προϋπολογισμού ή του προϋπολογισμού του οικείου Ο.Τ.Α.


Κατά της απόφασης αυτής επιτρέπονται προσφυγές στον Υπουργό ΠΕ.ΧΩ.ΔΕ. μέσα σε 30 ημέρες από την ημερομηνία δημοσίευσής της.


Η απόφαση αυτή μαζί με τα συνημμένο απόσπασμα του εγκεκριμένου σχεδίου πόλης του Ξυλοκάστρου να δημοσιευθεί στην Εφημερίδα της Κυβερνήσεως.

Τρίπολη, 2 Δεκεμβρίου 2002

Ο Γενικός Γραμματέας Περιφέρειας
ΑΝΤΩΝΗΣ ΜΑΤΣΙΓΚΟΣ



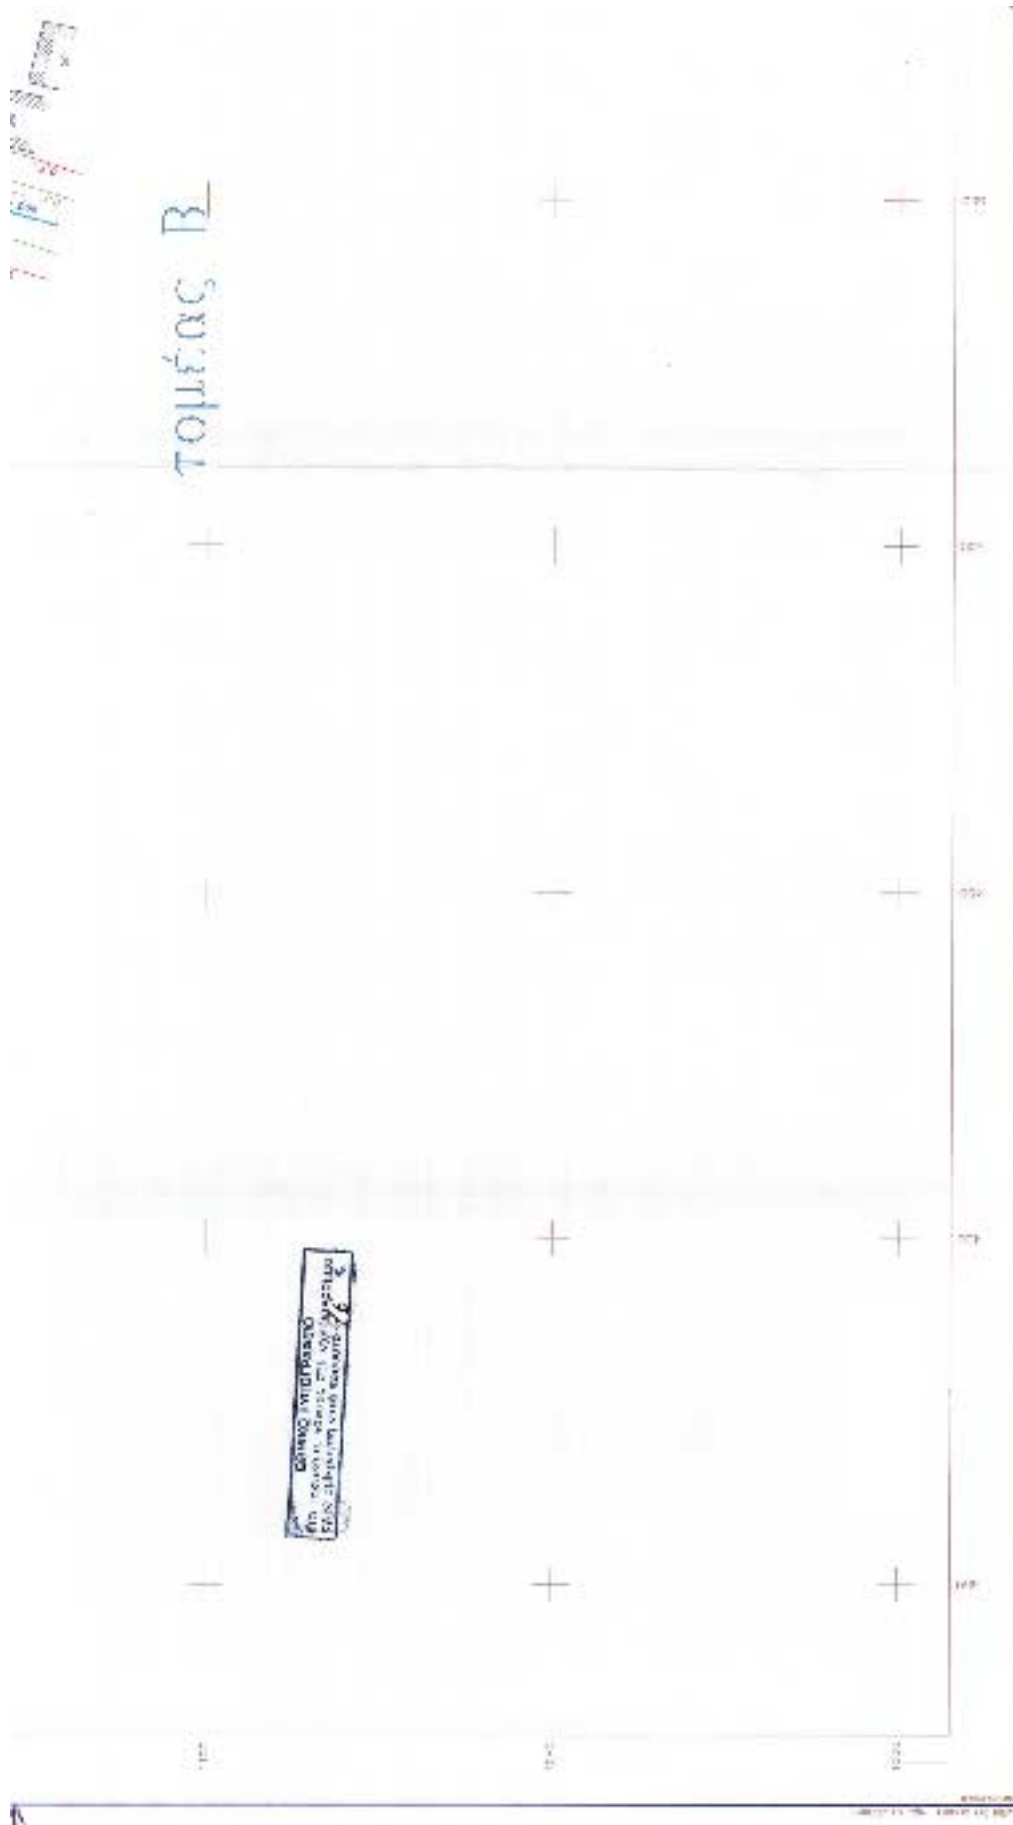

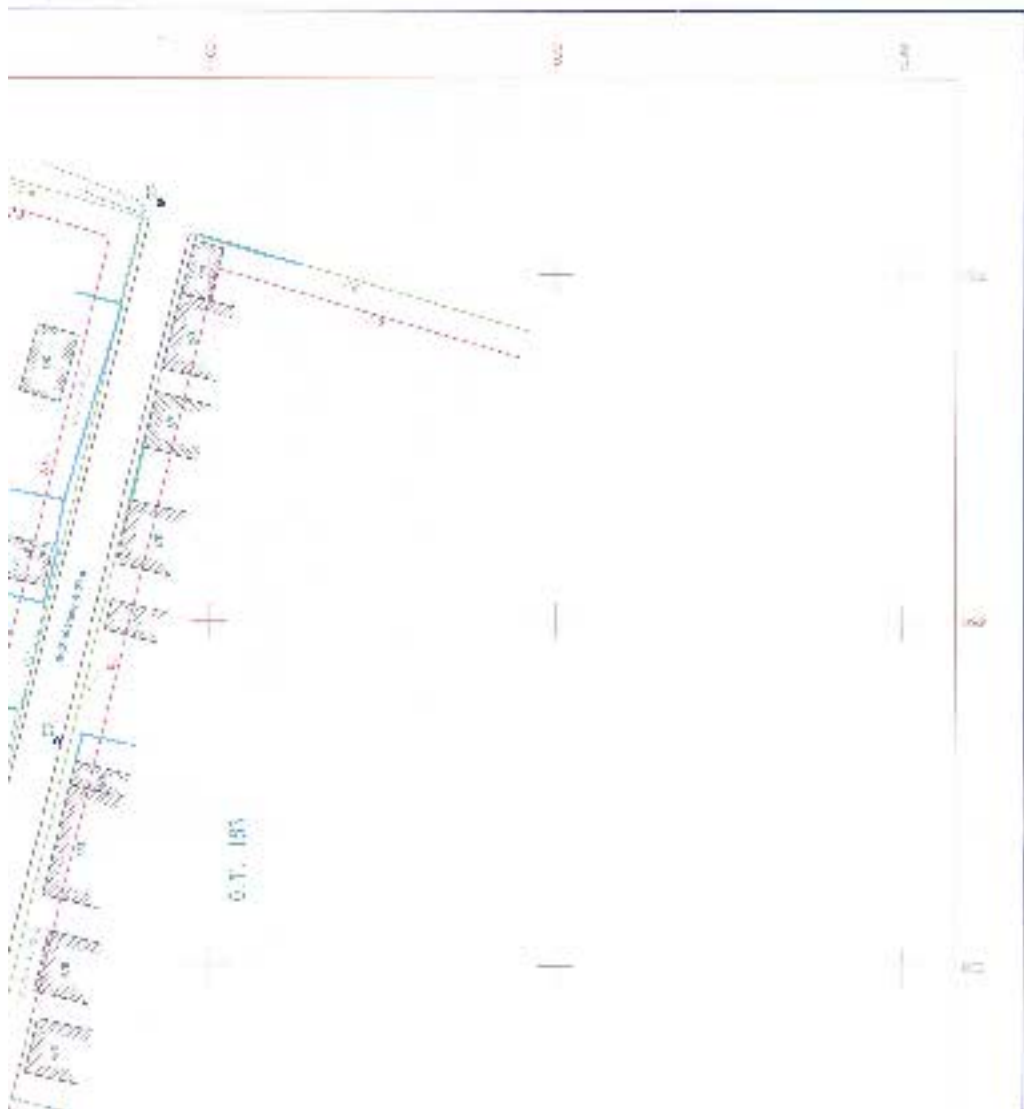

TELEPHONE TELEPHONE TELEPHONE	TELEPHONE TELEPHONE TELEPHONE	TELEPHONE TELEPHONE TELEPHONE	TELEPHONE TELEPHONE TELEPHONE	TELEPHONE TELEPHONE TELEPHONE	TELEPHONE TELEPHONE TELEPHONE
--	--	--	--	--	--

Αριθ. 6122/2002/4455

(4)

Χαρακτηρισμός Οικοπέδου σαν οικοδομήσιμου του Μαράκη Γαλάτιου του Εμμανουήλ στο Τυμπάκι Νομού Ηρακλείου.

Ο ΝΟΜΑΡΧΗΣ ΗΡΑΚΛΕΙΟΥ

Έχοντας υπόψη:

1. Το 1668/29.7.2002 έγγραφο του Πολεοδομικού Γραφείου Μοιρών για τον χαρακτηρισμό οικοπέδου σαν οικοδομήσιμου κειμένου σε Ανώνυμο Δημοτικό Δρόμο εντός Σχεδίου Πόλεως Τυμπακίου.

2. Το ρυμοτομικό σχέδιο που ισχύει στο Τυμπάκι Ηρακλείου (Β.Δ. 20.1.1948 Φ.Ε.Κ. 34Α/11.2.1948).

3. Τα άρθρα 43, 44, 45 του από 17.7.1923 Ν.Δ/τος «περί σχεδίων Πόλεως κ.λπ» όπως αντικαταστάθηκαν και τροποποιήθηκαν μεταγενέστερα.

4. Το από 18.9.1925 Ν.Δ/τος περί επέκτασης του άρθρου 4 του από 27.2.1926 Ν.Δ/τος σε όλες τις Πόλεις και Κωμοπόλεις του Κράτους και μάλιστα το άρθρο 5 αυτού.

5. Το Ν. 3200/1955 περί Διοικητικής αποκέντρωσης όπως τροποποιήθηκε και συμπληρώθηκε με τα Ν.Δ 532/1970 και 712/1970.

6. Το 712/1970 Β.Δ. «περί καθορισμού των διατηρούμενων υπέρ του Υπουργείου κ.λπ αρμοδιοτήτων».

7. Την 3355/15.12.1974 Διαταγή του Υπουργείου Δημ. Έργων.

8. Την παράγραφο 3 του άρθρου 6 του Ν. 651/1977 (Φ.Ε.Κ. 207 Α1/27777).

9. Την 6896/2722/2001 Εγκύκλιο του Υ.ΠΕ.ΧΩ.Δ.Ε.

10. Την 399/24.1.2002 «Αποδοχή Κληρονομιάς» της Συμβολαιογράφου Μοιρών Αρτεμισία Εμμανουήλ Κουλεντάκη (τόμος 320 με αριθμό μεταγραφής 32912 Υποθηκοφυλακείου Βόρρων Πυργιώτισσας), τη με αριθμό πρω-

τοκόλλου 870/4.10.2002 Μερίδα (Α.Μ.285) και το με αριθμό πρωτοκόλλου 871/2002 Πιστοποιητικό μη Διεκδίκησης του Υποθηκοφυλακείου Βόρρων Πυργιώτισσας.

11. Τη 4640/18.6.2002 Βεβαίωση του Δήμου Τυμπακίου, που βεβαιώνει ότι το εν λόγω οικόπεδο υφίσταται όπως είναι σήμερα προ του έτους 1947, επειδή:

Το παραπάνω οικόπεδο έχει το απαιτούμενο εμβαδόν για την αρτιότητα στερείται μόνο του απαιτούμενου προσώπου επί εγκεκριμένης υπό του σχεδίου Πόλεως οδού και αποκλείεται η τακτοποίηση του για την απόκτηση του παραπάνω προσώπου λόγω της ύπαρξης οικοδομών.

Για τους λόγους αυτούς, αποφασίζουμε:

Χαρακτηρίζουμε το υπό στοιχεία Α-Β-Γ-Δ-Ε-Ζ-Η-Θ-Ι-Κ-Α οικόπεδο εμβαδού 303.66 Μ2 που φαίνεται στο συνημμένο τοπογραφικό διάγραμμα που συντάχθηκε από τον Πολιτικό Μηχ/κο Εμμανουήλ Δ. Στυλιανάκη και θεωρήθηκε από την Δ/νση Πολεοδομίας & Περιβάλλοντος της Νομαρχιακής Αυτοδιοίκησης Ηρακλείου ως οικοδομήσιμο με τους όρους και τους περιορισμούς δόμησης που ισχύουν στην περιοχή και με γραμμή δόμησης του οικοπέδου το όριο ΑΒ.

ΚΑΛΥΨΗ ΔΑΠΑΝΗΣ

Από την εφαρμογή των διατάξεων της παρούσας δεν προκύπτει δαπάνη σε βάρος του Κρατικού Προϋπολογισμού ούτε σε βάρος του προϋπολογισμού του οικείου Ο.Τ.Α.


Η απόφαση αυτή να δημοσιευθεί στην Εφημερίδα της Κυβερνήσεως.

Ηράκλειο, 4 Δεκεμβρίου 2002

Ο Νομάρχης κ.α.α.

Ο Αναπλ. Νομάρχης

ΣΗΦΗΣ ΑΓΓΕΛΙΔΑΚΗΣ

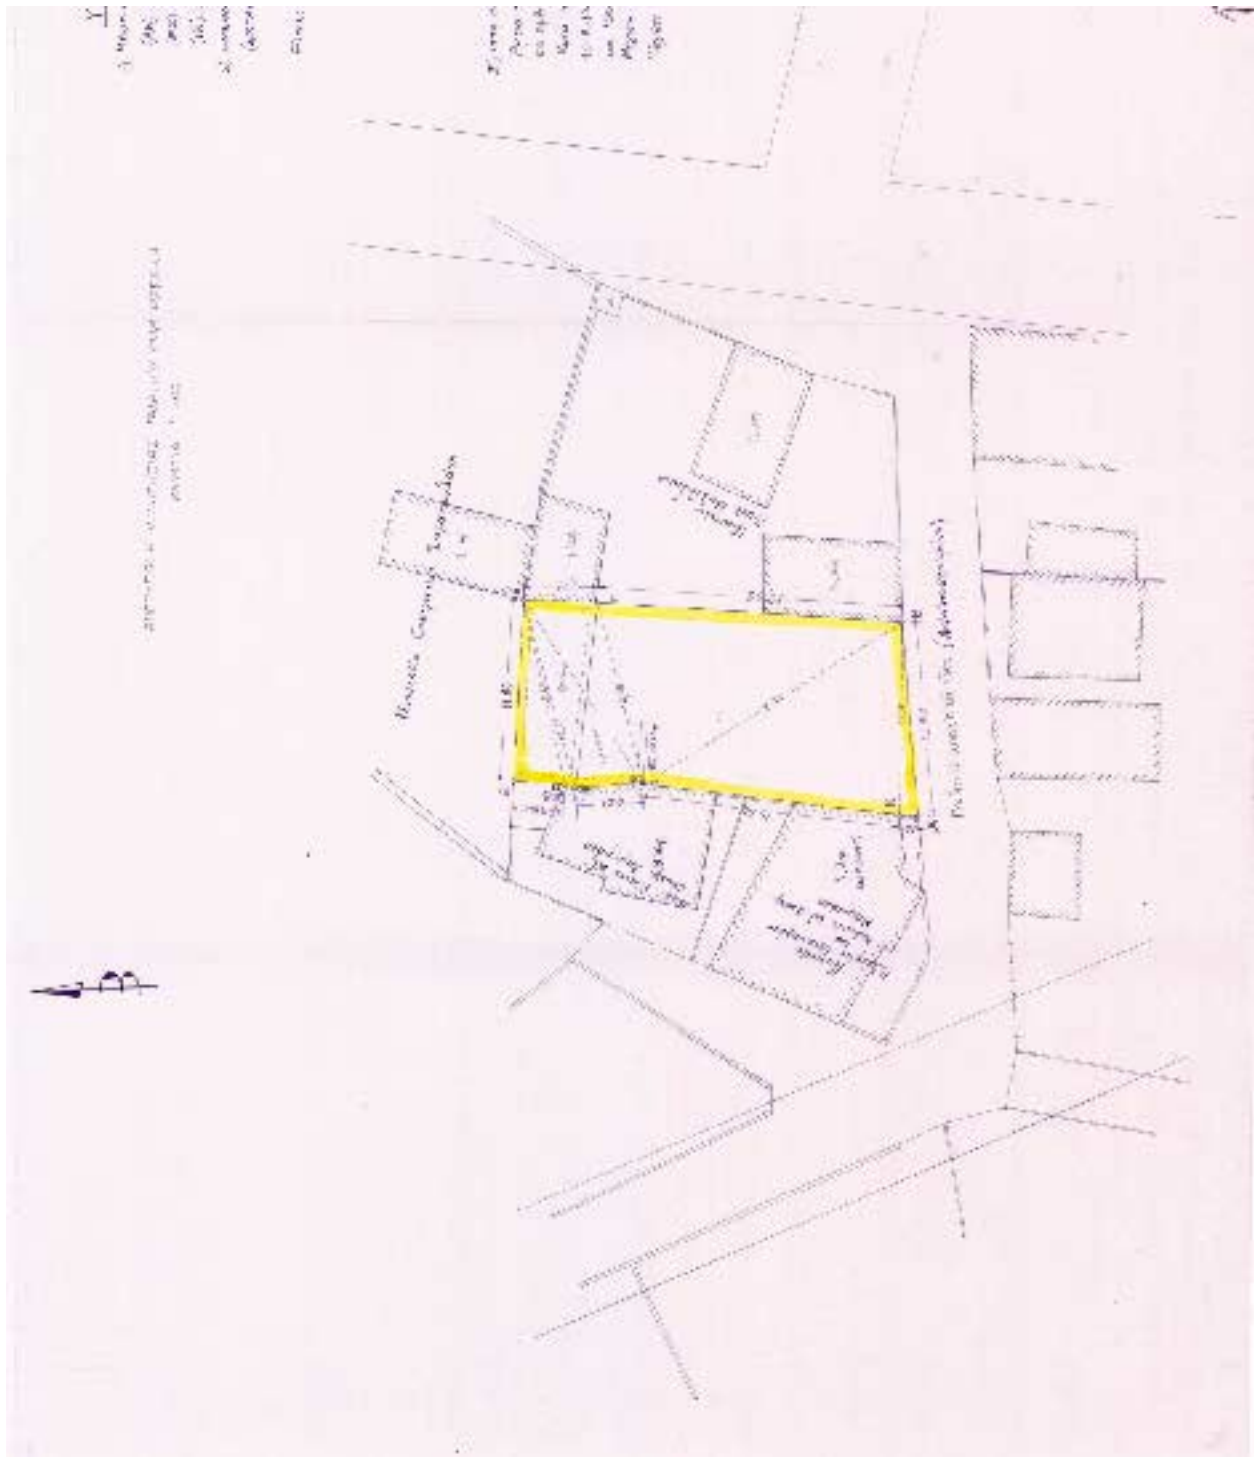

ΕΘΝΙΚΟ ΤΥΠΟΓΡΑΦΕΙΟ**ΕΦΗΜΕΡΙΣ ΤΗΣ ΚΥΒΕΡΝΗΣΕΩΣ**

ΚΑΠΟΔΙΣΤΡΙΟΥ 34 * ΑΘΗΝΑ 104 32 * TELEX 223211 YPET GR * FAX 010 52 21 004

ΗΛΕΚΤΡΟΝΙΚΗ ΔΙΕΥΘΥΝΣΗ: <http://www.et.gr>e-mail: webmaster@et.gr**ΠΛΗΡΟΦΟΡΙΕΣ ΔΗΜΟΣΙΕΥΜΑΤΩΝ Φ.Ε.Κ.: Τηλ. 1464**Πληροφορίες Α.Ε. - Ε.Π.Ε. και λοιπών Φ.Ε.Κ.: **010 527 9000****ΠΕΡΙΦΕΡΕΙΑΚΑ ΓΡΑΦΕΙΑ ΠΩΛΗΣΗΣ Φ.Ε.Κ.**

ΘΕΣΣΑΛΟΝΙΚΗ - Βασ. Όλγας 227 - Τ.Κ. 54100 ΠΕΙΡΑΙΑΣ - Γούναρη και Εθν. Αντίστασης Τ.Κ. 185 31	(0310) 423 956 010 4135 228	ΛΑΡΙΣΑ - Διοικητήριο Τ.Κ. 411 10 ΚΕΡΚΥΡΑ - Σαμαρά 13 Τ.Κ. 491 00 ΗΡΑΚΛΕΙΟ - Πλ. Ελευθερίας 1, Τ.Κ. 711 10 ΛΕΣΒΟΣ - Πλ. Κωνσταντινουπόλεως Τ.Κ. 811 00 Μυτιλήνη	(0410) 597449 (06610) 89 127 / 89 120 (0810) 396 223 (02510) 46 888 / 47 533
ΠΑΤΡΑ - Κορίνθου 327 - Τ.Κ. 262 23 ΙΩΑΝΝΙΝΑ - Διοικητήριο Τ.Κ. 450 44 ΚΟΜΟΤΗΝΗ - Δημοκρατίας 1 Τ.Κ. 691 00	(0610) 638 109 - 110 (06510) 87215 (05310) 22 858		

ΤΙΜΗ ΠΩΛΗΣΗΣ ΦΥΛΛΩΝ ΕΦΗΜΕΡΙΔΟΣ ΤΗΣ ΚΥΒΕΡΝΗΣΕΩΣ**Σε έντυπη μορφή:**

- Για τα ΦΕΚ από 1 μέχρι 40 σελίδες 1 euro.
- Για τα ΦΕΚ από 40 σελίδες και πάνω η τιμή προσαυξάνεται κατά 0,05 euro για κάθε επιπλέον σελίδα.

Σε μορφή CD:

Τεύχος	Περίοδος	Τιμές σε EURO	Τεύχος	Περίοδος	Τιμές σε EURO
Α.Ε. & Ε.Π.Ε.	Μηνιαίο	60	Αναπτυξιακών Πράξεων και Συμβάσεων (Τ.Α.Π.Σ.)	Ετήσιο	75
Α' και Β'	3μηνιαίο	75	Νομικών Προσώπων		
Α', Β' και Δ'	3μηνιαίο	90	Δημοσίου Δικαίου (Ν.Π.Δ.Δ.)	Ετήσιο	75
Α'	Ετήσιο	180	Δελτίο Εμπορικής και		
Β'	Ετήσιο	210	Βιομηχανικής Ιδιοκτησίας (Δ.Ε.Β.Ι.)	Ετήσιο	75
Γ	Ετήσιο	60	Ανωτάτου Ειδικού Δικαστηρίου	Ετήσιο	75
Δ'	Ετήσιο	150	Διακηρύξεων Δημοσίων Συμβάσεων	Ετήσιο	75
Παράρτημα	Ετήσιο	75			

Η τιμή πώλησης του Τεύχους Α.Ε. & Ε.Π.Ε. σε μορφή CD - rom για δημοσιεύματα μετά το 1994 καθορίζεται σε 30 euro ανά τεμάχιο, ύστερα από σχετική παραγγελία.

Η τιμή διάθεσης φωτοαντιγράφων ΦΕΚ 0,15 euro ανά σελίδα

ΕΤΗΣΙΕΣ ΣΥΝΔΡΟΜΕΣ Φ.Ε.Κ.

Τεύχος	Σε έντυπη μορφή		Από το Internet	
	Κ.Α.Ε. Προϋπολογισμού 2531 euro	Κ.Α.Ε. ΤΑΠΕΤ 3512 euro	Κ.Α.Ε. Προϋπολογισμού 2531 euro	Κ.Α.Ε. ΤΑΠΕΤ 3512 euro
Α' (Νόμοι, Π.Δ., Συμβάσεις κτλ.)	205	10,25	176	8,80
Β' (Υπουργικές αποφάσεις κτλ.)	293	14,65	205	10,25
Γ' (Διορισμοί, απολύσεις κτλ. Δημ. Υπαλλήλων)	59	2,95	ΔΩΡΕΑΝ	-
Δ' (Απαλλοτριώσεις, πολεοδομία κτλ.)	293	14,65	147	7,35
Αναπτυξιακών Πράξεων και Συμβάσεων (Τ.Α.Π.Σ.)	147	7,35	88	4,40
Ν.Π.Δ.Δ. (Διορισμοί κτλ. προσωπικού Ν.Π.Δ.Δ.)	59	2,95	ΔΩΡΕΑΝ	-
Παράρτημα (Προκηρύξεις θέσεων ΔΕΠ κτλ.)	30	1,50	ΔΩΡΕΑΝ	-
Δελτίο Εμπορικής και Βιομ/κής Ιδιοκτησίας (Δ.Ε.Β.Ι.)	59	2,95	30	1,50
Ανωτάτου Ειδικού Δικαστηρίου (Α.Ε.Δ.)	ΔΩΡΕΑΝ	-	ΔΩΡΕΑΝ	-
Προκηρύξεων Α.Σ.Ε.Π.	ΔΩΡΕΑΝ	-	ΔΩΡΕΑΝ	-
Ανωνύμων Εταιρειών & Ε.Π.Ε.	2.054	102,70	587	29,35
Διακηρύξεων Δημοσίων Συμβάσεων (Δ.Δ.Σ.)	205	10,25	88	4,40
Α', Β' και Δ'			352	17,60

Το κόστος για την ετήσια συνδρομή σε ηλεκτρονική μορφή για τα προηγούμενα έτη προσαυξάνεται πέραν του ποσού της ετήσιας συνδρομής του έτους 2002 κατά 6 euro ανά έτος παλαιότητας και κατά τεύχος

- * Οι συνδρομές του εσωτερικού προπληρώνονται στις ΔΟΥ που δίνουν αποδεικτικό είσπραξης (διπλότυπο) το οποίο με τη φροντίδα του ενδιαφερομένου πρέπει να στέλνεται στην Υπηρεσία του Εθνικού Τυπογραφείου.
- * Η πληρωμή του υπέρ ΤΑΠΕΤ ποσού που αντιστοιχεί σε συνδρομές, εισπράττεται και από τις ΔΟΥ.
- * Οι συνδρομητές του εξωτερικού έχουν τη δυνατότητα λήψης των δημοσιευμάτων μέσω internet, με την καταβολή των αντίστοιχων ποσών συνδρομής και ΤΑΠΕΤ.
- * Οι Νομαρχιακές Αυτοδιοικήσεις, οι Δήμοι, οι Κοινότητες ως και οι επιχειρήσεις αυτών πληρώνουν το μισό χρηματικό ποσό της συνδρομής και ολόκληρο το ποσό υπέρ του ΤΑΠΕΤ.
- * Η συνδρομή ισχύει για ένα χρόνο, που αρχίζει την 1η Ιανουαρίου και λήγει την 31η Δεκεμβρίου του ίδιου χρόνου. Δεν εγγράφονται συνδρομητές για μικρότερο χρονικό διάστημα.
- * Η εγγραφή ή ανανέωση της συνδρομής πραγματοποιείται το αργότερο μέχρι τον Φεβρουάριο κάθε έτους.
- * Αντίγραφα διπλοτύπων, ταχυδρομικές επιταγές και χρηματικά γραμμάτια δεν γίνονται δεκτά.

Οι υπηρεσίες εξυπηρέτησης των πολιτών λειτουργούν καθημερινά από 08.00' έως 13.00'**ΑΠΟ ΤΟ ΕΘΝΙΚΟ ΤΥΠΟΓΡΑΦΕΙΟ**