



04011783112020008



10413

ΕΦΗΜΕΡΙΣ ΤΗΣ ΚΥΒΕΡΝΗΣΕΩΣ

ΤΗΣ ΕΛΛΗΝΙΚΗΣ ΔΗΜΟΚΡΑΤΙΑΣ

ΤΕΥΧΟΣ ΤΕΤΑΡΤΟ

Αρ. Φύλλου 1178

31 Δεκεμβρίου 2002

ΠΕΡΙΕΧΟΜΕΝΑ

ΑΠΟΦΑΣΕΙΣ

- Καθορισμός ορίων του αιγιαλού και δημιουργία ζώνης παραλίας στη θέση "Μικρό Καραπολίτη" Δήμου Πόρου, Νομού Πειραιά. 1
- Κήρυξη ως αναδασωτέων καμένων δημοσίων δασικών εκτάσεων συνολικού εμβαδού πεντακοσίων (500) στρεμμάτων, κειμένων στην περιοχή των χωριών Μαραβελιανών - Κάμπων - Σκουραχλάδας - Τσιχλοπήγαδου - Σκορδιλλιανών - Γέρο-Λάκκου και Λούλου του Δήμου Κεραμειών Νομού Χανίων..... 2

ΑΠΟΦΑΣΕΙΣ

- Αριθ. 1093566/10054/Β0010 (1)
Καθορισμός ορίων του αιγιαλού και δημιουργία ζώνης παραλίας στη θέση "Μικρό Καραπολίτη" Δήμου Πόρου, Νομού Πειραιά.

Ο ΥΦΥΠΟΥΡΓΟΣ ΟΙΚΟΝΟΜΙΑΣ ΚΑΙ ΟΙΚΟΝΟΜΙΚΩΝ

Έχοντας υπόψη:

1. Τις διατάξεις του Ν. 2971/2001 (ΦΕΚ 285/τ.Α'/19.12.2001) "Περί αιγιαλού και παραλίας".
2. Τις διατάξεις του Ν.Δ. 439/70 "περί συμπληρώσεως των διατάξεων περί αιγιαλού".
3. Τις διατάξεις του Ν. 3200/55 "περί διοικητικής αποκέντρωσης όπως αυτές τροποποιήθηκαν και ισχύουν σήμερα με τα Ν.Δ. 532/70, Β.Δ. 704/70, Β.Δ. 705/70, Β.Δ. 192/72, Π.Δ. 71/84, Π.Δ. 347/86, Ν. 2026/92 και Π.Δ. 97/93.
4. Τις διατάξεις του άρθρου 19 παραγρ. 5 Ν. 2344/95, του άρθρου 52 παραγρ. 6 Ν. 2218/94, του άρθρου 4 παραγρ. 7 του Ν. 2240/94, δυνάμει των οποίων αρμοδιότητες του Υπουργείου Οικονομικών που είχαν μεταβιβασθεί στους Νομάρχες, ανήκουν στον Περι/κό Δ/ντή, σε συνδυασμό με αυτές του άρθρου 14 παραγρ. 2 του Ν. 2399/96 με τις οποίες προβλέπεται η κατάργηση των θέσεων των Περι/κών Δ/ντών, οι αρμοδιότητες πλέον του οποίου περιήλθαν στο Γενικό Γραμματέα της Περιφέρειας που ασκούνται από τον Αναπληρωτή Περι/κό Δ/ντή.
5. Τις διατάξεις του τέταρτου εδαφίου της παραγρ. 2 του άρθρου 1 και της παραγρ. 6 του ίδιου άρθρου του Ν. 2503/97 "Διοίκηση, οργάνωση, στελέχωση της Περιφέ-

ρειας, ρύθμιση θεμάτων για την τοπική αυτοδιοίκηση και άλλες διατάξεις" (ΦΕΚ 107/Α), σύμφωνα με τις οποίες οι Περι/κές Υπηρεσίες του Υπουργείου Οικονομικών, που συγκροτούσαν την Περι/κή Διοίκηση του Νομού ή Νομαρχίας, δεν υπήχθησαν στην ενιαία οργανική μονάδα της Περιφέρειας, ούτε καταργήθηκαν, αλλά αποτελούν από 1.9.97, Υπηρεσίες του Υπουργείου Οικονομικών.

6. Το 28979/31.7.1997 έγγραφο της Δ/νσης Διοίκησης του Υπουργείου Εσωτερικών, Δημ. Διοίκησης και Αποκέντρωσης, σύμφωνα με το οποίο οι αρμοδιότητες του Γενικού Γραμματέα της Περιφέρειας σε θέματα Υπηρεσιών του Υπουργείου Οικονομικών μεταφέρονται από 1.9.1997 στον Υπουργό Οικονομικών.

7. Την 1100383/1330/Α0006/31.10.2001 (ΦΕΚ 1485/τ.Β'/31.10.2001) κοινή απόφαση του Πρωθυπουργού και Υπουργού Οικονομικών "Περί ανάθεσης αρμοδιοτήτων του Υπουργού Οικονομικών στους Υφυπουργούς".

8. Την 1115093/1378/Α0006/17.12.2001 (ΦΕΚ 1720/τ.Β'/21.12.2001) απόφαση του Υφυπουργού Οικονομικών "περί μεταβίβασης αρμοδιοτήτων του Υφυπουργού Οικονομικών στον Γενικό Γραμματέα, Γενικούς Δ/ντές κ.λ.π. του Υπουργείου Οικονομικών", καθώς και την 1041136/468/Α0006/8.5.2002 Απόφαση του Υφυπουργού Οικονομίας και Οικονομικών με την οποία τροποποιείται και συμπληρώνεται η προηγούμενη Απόφαση.

9. Την από 24 Μαΐου 2002 Έκθεση Επιτροπής Καθορισμού των ορίων αιγιαλού και παραλίας που καθόρισε τα όρια του αιγιαλού και της παραλίας στη θέση "Μικρό Καραπολίτη" Δήμου Πόρου νομού Πειραιά και το από Φεβρουάριο 2002 τοπογραφικό διάγραμμα σε μία πινακίδα, με κλίμακα 1:500 που συντάχθηκε από τον τοπογράφο μηχανικό Ιωάννη Χούντα, ελέγχθηκε την 20.5.2002 για την ακρίβεια της αποτύπωσης από τον Σολδάτο Δημήτριο, Πολιτικό Μηχανικό της Κτηματικής Υπηρεσίας Πειραιά και θεωρήθηκε από τον Νικόλαο Στάθη, Προϊστάμενο του Τεχνικού Τμήματος της Κτηματικής Υπηρεσίας Πειραιά, την ίδια ημέρα.

10. Τη σύμφωνη γνώμη του Γενικού Επιτελείου Ναυτικού, που διατυπώθηκε στο Φ.544.5/473/02/Αρ.Σχ. 1099/2.9.2002 έγγραφό του, αποφασίζουμε:

Επικυρώνουμε την από 24 Μαΐου 2002 έκθεση της κατά το άρθρο 3 του Ν. 2971/2001 (ΦΕΚ 285/τ.Α'/19.12.2001) "Περί αιγιαλού και παραλίας" αρμόδιας Επιτροπής καθορισμού των ορίων αιγιαλού και παραλίας καθώς και το α-

πό Φεβρουάριο 2002 τοπογραφικό διάγραμμα σε μία πινακίδα που τη συνοδεύει, το οποίο συντάχθηκε από τον Τοπογράφο Μηχανικό Ιωάννη Χούντα με κλίμακα 1:500, ελέγχθηκε την 20.5.2002 για την ακρίβεια της αποτύπωσης από το Σολδάτο Δημήτριο, Πολιτικό Μηχανικό της Κτηματικής Υπηρεσίας Πειραιά και θεωρήθηκε από το Νικόλαο Στάθη, Προϊστάμενο του Τεχνικού Τμήματος της Κτημ. Υπηρεσίας Πειραιά την ίδια ημέρα, επί του οποίου η παραπάνω Επιτροπή καθόρισε με ερυθρά συνεχή πολυγωνική γραμμή με στοιχεία 1, 2, 3, ... 30, 31, 32 της οποίας οι κορυφές καθορίζονται με συντεταγμένες του Κρατικού Δικτύου ΓΥΣ, τα όρια του αιγιαλού στη θέση "Μικρό Καραπολίτη" Δήμου Πόρου, Νομού Πειραιά, με κίτρινη συνεχή πολυγωνική γραμμή με στοιχεία Γ, 2', 3', ... 29', 30', 31', σε απόσταση 10 μ. από αυτή του αιγιαλού, τα όρια της παραλίας στην ίδια θέση.

Η απόφαση αυτή με την έκθεση και το διάγραμμα που προαναφέραμε, να δημοσιευθούν στην Εφημερίδα της Κυβερνήσεως.

Αθήνα, 6 Δεκεμβρίου 2002

Με εντολή Υφυπουργού
Ο Γε. Διευθυντής Δ.Π. & Εθν. Κληρ/των
ΣΠΥΡΟΣ Ι. ΣΤΑΘΗΣ

ΕΚΘΕΣΗ
ΕΠΙΤΡΟΠΗΣ ΚΑΘΟΡΙΣΜΟΥ ΤΩΝ ΟΡΙΩΝ
ΑΙΓΙΑΛΟΥ ΚΑΙ ΠΑΡΑΛΙΑΣ
Του άρθρου 3 του νόμου 2971/2001 ΦΕΚ 285/19.12.01
Τεύχος Α

Για τον καθορισμό των ορίων Αιγιαλού και Παραλίας στη θέση "Μικρό Καραπολίτη" Δήμου Πόρου του νομού Πειραιά.

Στον Πόρο σήμερα την 24 Μαΐου 2002 ημέρα Παρασκευή, οι παρακάτω υπογράφοντες:

α) Νούσιος Νικόλαος Διευθυντής της Κτηματικής Υπηρεσίας Πειραιά, ως Πρόεδρος.

β) Μεγρέμης Χαράλαμπος, ΠΕ/Α' Πολιτικός Μηχανικός της Κτηματικής Υπηρεσίας Πειραιά, ως Μέλος.

γ) Λαμπρινέας Δημ. Αρχιτέκτων Μηχανικός ΠΕ/Α' Αναπληρωτής της Δ/ντριας Χωροταξίας & Περιβάλλοντος της Γενικής Γραμματείας Περιφέρειας Αττικής, ως Μέλος

δ) Οικονομόπουλος Γεώργιος Πολιτικός Μηχανικός ΠΕ/Α Δ/ντης Πολεοδομίας της Νομαρχιακής Αυτοδιοίκησης Πειραιά, ως Μέλος (Απών).

ε) Καραγιάννης Ιωάννης Πλοίαρχος Λ.Σ. Λιμενάρχης Πόρου, ως Μέλος, που αποτελούμε την παραπάνω επιτροπή καθορισμού των ορίων Αιγιαλού και Παραλίας, δυνάμει του άρθρου 3 του νόμου 2971/2001 (Φ.Ε.Κ. 285 τ. Α'/19.12.2001) και της 673/19.2.2002 Απόφασης του Προϊσταμένου της Οικονομικής Επιθεώρησης Πειραιά "Περί Συστάσεως Επιτροπής Καθορισμού των Ορίων του Αιγιαλούς συγκληθείσα κατόπιν της 2427/21.5.2002 πρόσκλησης του Προέδρου της Επιτροπής μεταβήκαμε σήμερα στις 24.5.2002 ημέρα Παρασκευή και ώρα 10.00 π.μ. στην περιοχή "Μικρό Καραπολίτη" Δήμου Πόρου νομού Πειραιά και αφού λάβαμε υπόψη:

1) Το τοπογραφικό διάγραμμα σε 1 πινακίδα, με κλίμακα 1:500 της περιοχής "Μικρό Καραπολίτη" Δήμου Πόρου, που συντάχθηκε τον Φεβρουάριο του 2002 από τον μηχανικό Ιωάννη Χούντα.

2) Τις διατάξεις του Ν. 2971/2001 όπως τροποποιήθηκε σήμερα, καθώς και τη σχετική Δικαστηριακή και Διοικητική Νομολογία.


3) Την μετά από επιτόπιο μετάβαση σχηματισθείσα αντίληψη, για το πλάτος της βρεχόμενης ζώνης της ξηράς, αποφασίζει:

1) Καθορίζει επί του παραπάνω διαγράμματος την οριογραμμή του Αιγιαλού με ερυθρά συνεχή πολυγωνική γραμμή, με στοιχεία 1, 2, 3, ... 30, 31, 32 της οποίας οι κορυφές καθορίζονται με συντεταγμένες του Κρατικού Δικτύου Γ.Υ.Σ.

2) Καθορίζει την οριογραμμή της Παραλίας με κίτρινη συνεχή πολυγωνική γραμμή με στοιχεία 1', 2', 3' ... 29', 30', 31', παράλληλα προς την οριογραμμή του Αιγιαλού, σε απόσταση 10 μέτρων από αυτήν επειδή θεωρείται απαραίτητη λόγω της φύσης της συνεχόμενης προς τον Αιγιαλό ξηράς και της αδυναμίας να εξυπηρετηθούν από τον Αιγιαλό οι σκοποί της παρ. 1 του άρθρου 7 του νόμου 2971/2001 δηλαδή, ότι ο Αιγιαλός και η Παραλία εκτός του κυρίου και αρχικού προορισμού αυτών, που είναι η επικοινωνία από τη θάλασσα προς τη ξηρά και αντίθετα, δύνανται να χρησιμεύουν και γι' άλλους σκοπούς, δηλαδή συγκοινωνιακούς εξωραϊστικούς -τουριστικούς και λοιπούς κοινωφελείς, καθώς επίσης και για εκμετάλλευσή προς όφελος του Δημοσίου.

Ο Πρόεδρος
ΝΙΚΟΛΑΟΣ ΝΟΥΣΙΟΣ

Τα Μέλη
ΧΑΡΑΛ. ΜΕΓΡΕΜΗΣ
ΔΗΜ. ΛΑΜΠΡΙΝΕΑΣ
ΙΩΑΝΝΗΣ ΚΑΡΑΓΙΑΝΝΗΣ

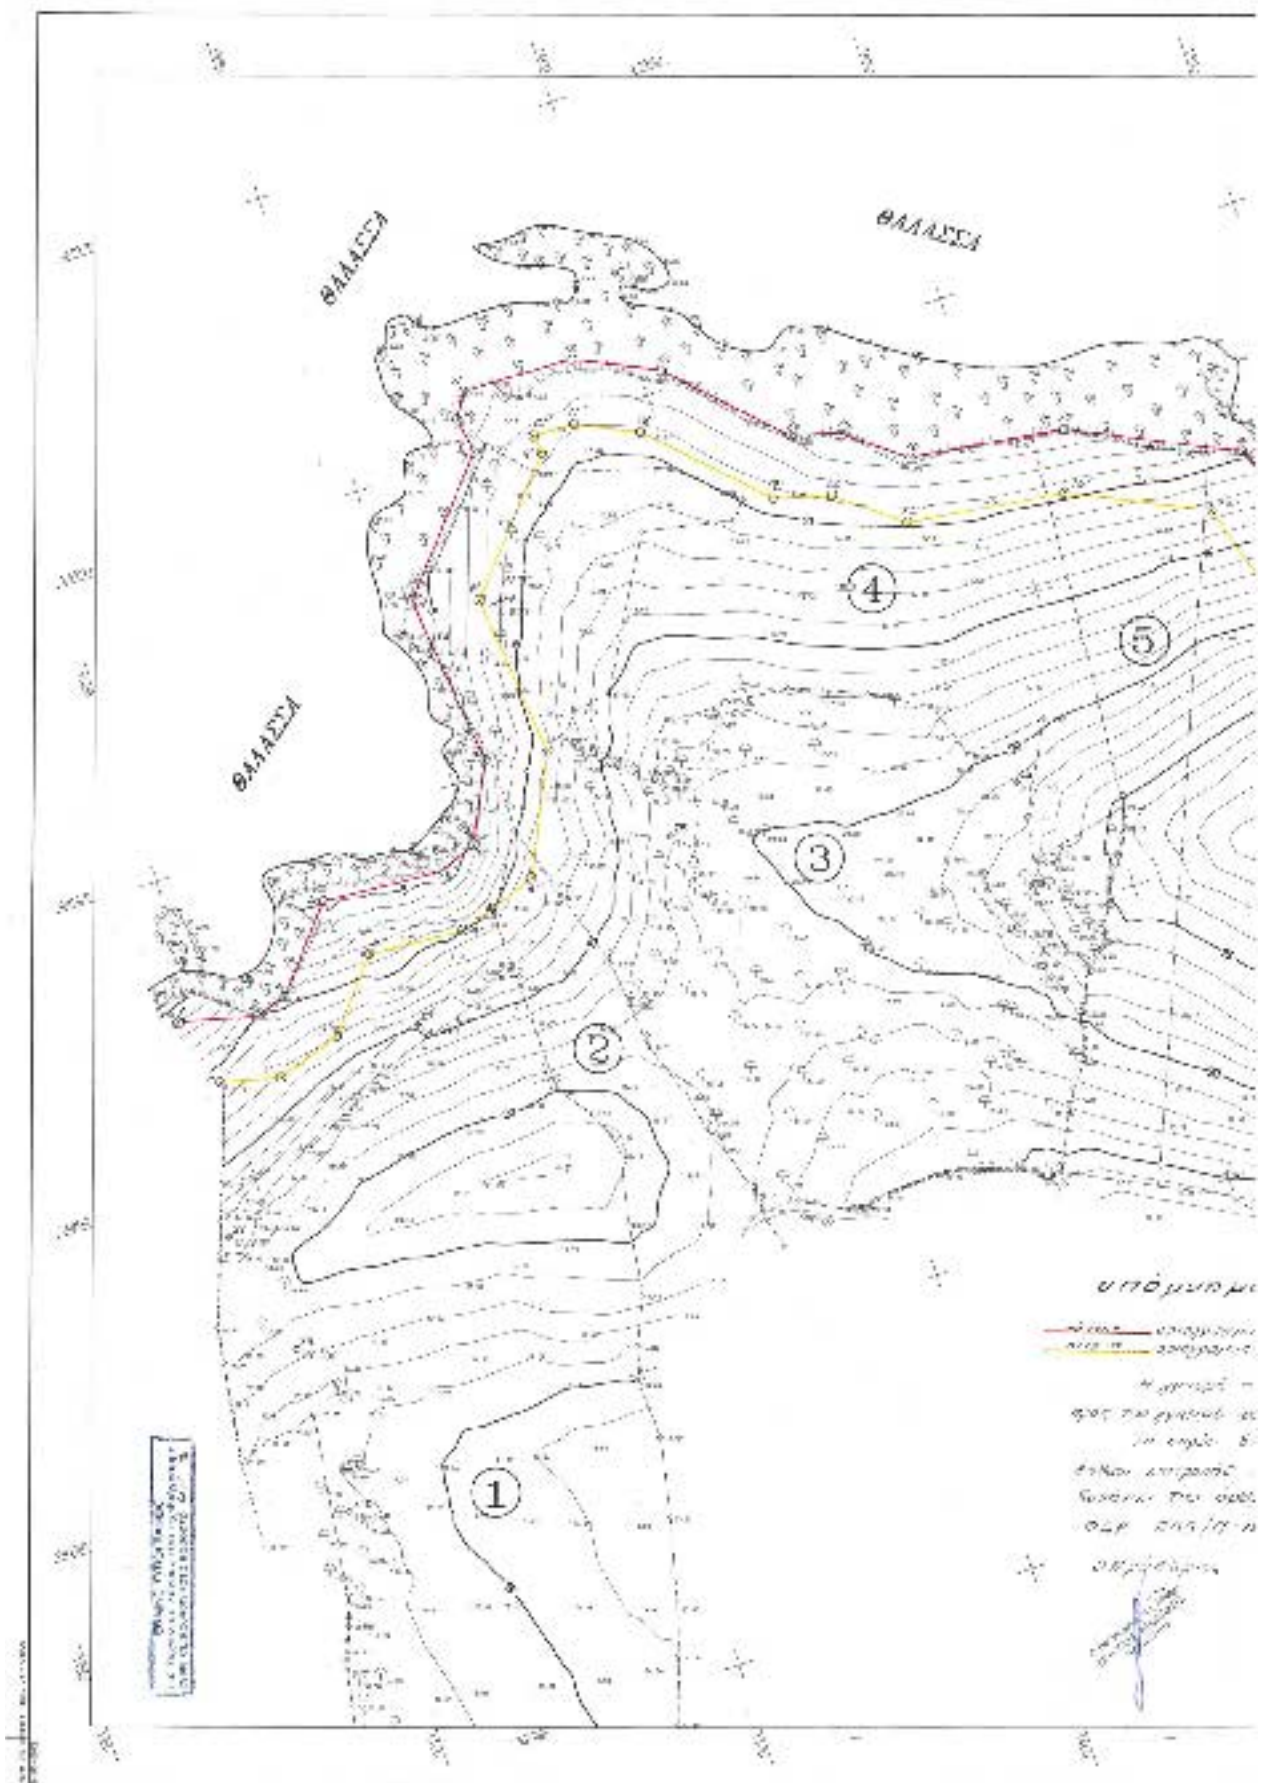

Αριθ. 7430/2002

(2)

Κήρυξη ως αναδασωτέων καμένων δημοσίων δασικών εκτάσεων συνολικού εμβαδού πεντακοσίων (500) στρεμμάτων, κειμένων στην περιοχή των χωριών Μαραβελιανών - Κάμπων - Σκουραχλάδας - Τσιχλοπήγαδου - Σκορδιλλιανών - Γέρο-Λάκκου και Λούλου του Δήμου Κεραμειών Νομού Χανίων.

Ο ΓΕΝΙΚΟΣ ΓΡΑΜΜΑΤΕΑΣ ΠΕΡΙΦΕΡΕΙΑΣ ΚΡΗΤΗΣ

Έχοντας υπόψη:

1) Τις διατάξεις του Ν. 3200/55 περί Διοικητικής Αποκέντρωσης, όπως τροποποιήθηκαν και συμπληρώθηκαν μεταγενέστερα με τις διατάξεις του Ν. 2503/1997.

2) Τις διατάξεις του άρθρου 117 παρ. 3 του Συντάγματος των Ελλήνων.

3) Τις διατάξεις του Ν. 998/1979 περί προστασίας των δασών κ.λ.π. και ειδικότερα α) του άρθρου 38 παρ. 1. και του άρθρου 41 παρ. 1.

4) Τις διαταγές του Υπουργείου Γεωργίας α) 160417/1180/1980 και β) 182447/3049/1980.

5) Την 7429/4.11.2002 εισηγητική έκθεση της Δ/σης Δασών Χανίων, με την οποία εισηγείται να κηρυχθεί αναδασωτέα καμένη δημόσια δασική έκταση εμβαδού πεντακοσίων (500) στρεμμάτων στην περιοχή των χωριών, που αναφέρονται ανωτέρω και για τους λόγους που αναφέρονται σ' αυτήν.

6) Την 838/2002 απόφαση του ΣΥΜΒΟΥΛΙΟΥ ΕΠΙΚΡΑΤΕΙΑΣ ΤΜΗΜΑ Ε' καθώς και τα διαλαμβανόμενα στο 105204/2793/31.7.2002 διευκρινιστικό έγγραφο του Υπουργού Γεωργίας, με το οποίο κοινοποιήθηκε η απόφαση του Σ.τ.Ε. 838/2002, αποφασίζουμε:

Κηρύσσουμε αναδασωτέες τις καμένες δημόσιες δασικές εκτάσεις συνολικού εμβαδού πεντακοσίων (500) στρεμμάτων, που βρίσκονται στην περιοχή των χωριών Μαραβελιανών - Κάμπων - Σκουραχλάδας - Τσιχλοπήγα-

δου - Σκορδιλλιανών - Γέρο-Λάκκου και Λούλου του Δήμου Κεραμειών Νομού Χανίων. Απεικονίζονται αυτές κατά θέση, σχήμα, και μέγεθος σε απόσπασμα χάρτη κλίμακας 1:5000 το οποίο είναι θεωρημένο από τον Δ/ντή Δασών Χανίων και είναι αναποσπαστως προσαρτημένο στην παρούσα απόφασή μας. Αποτελούνται από πέντε (5) ξεχωριστά τμήματα με στοιχεία "Α - Β - Γ - Δ - Ε - Ζ", τα οποία εκτείνονται μέσα σε καμένες και μη γεωργικές εκτάσεις, περιβαλλόμενα στο χάρτη από διακεκομμένη οριοθετική γραμμή έκαστο. Το τμήμα "Α" εμβαδού τριακοσίων ενενήντα τριών (393) στρεμμάτων εμπεριέχει μία μικρή γεωργική έκταση με στοιχείο -Τ- εμβαδού τριάντα επτά (37) στρεμμάτων περιβαλλόμενη από συνεχή γραμμή και εξαιρείται της παρούσης αποφάσεως. Τα τμήματα "Β - Γ - Δ - Ε" εμβαδού αντιστοίχως (77 - 26 - 19 - 22) στρεμμάτων είναι αμιγείς δασικές εκτάσεις. Το τμήμα "Ζ" εμβαδού (67) στρεμμάτων εμπεριέχει και αυτό τρεις μικρότερες γεωργικές εκτάσεις με στοιχεία "Χ - Ψ - Ω" εμβαδού (1 - 5 - 3) στρεμμάτων αντίστοιχα, περιβαλλόμενες και αυτές με συνεχή οριοθετική γραμμή. Εξαιρούνται και αυτές της παρούσης αποφάσεως.


Σκοπός για τον οποίο κηρύσσονται αναδασωτέες οι εκτάσεις αυτές είναι η διατήρηση του δασικού χαρακτήρα αυτών, η αποκατάσταση με φυσική αναγέννηση ή τεχνητή αναδάσωση της καμένης δασικής βλαστήσεως και ο αποκλεισμός της αλλαγής χρήσεώς των.


Η παράγραφος έξι(6) του ανωτέρω σκεπτικού έχει εφαρμογή στην παρούσα απόφαση.

Η απόφαση αυτή να δημοσιευθεί στην Εφημερίδα της Κυβερνήσεως.

Χανιά, 4 Νοεμβρίου 2002

Ο Γενικός Γραμματέας Περιφέρειας
ΑΘΑΝ. ΚΑΡΟΥΤΖΟΣ

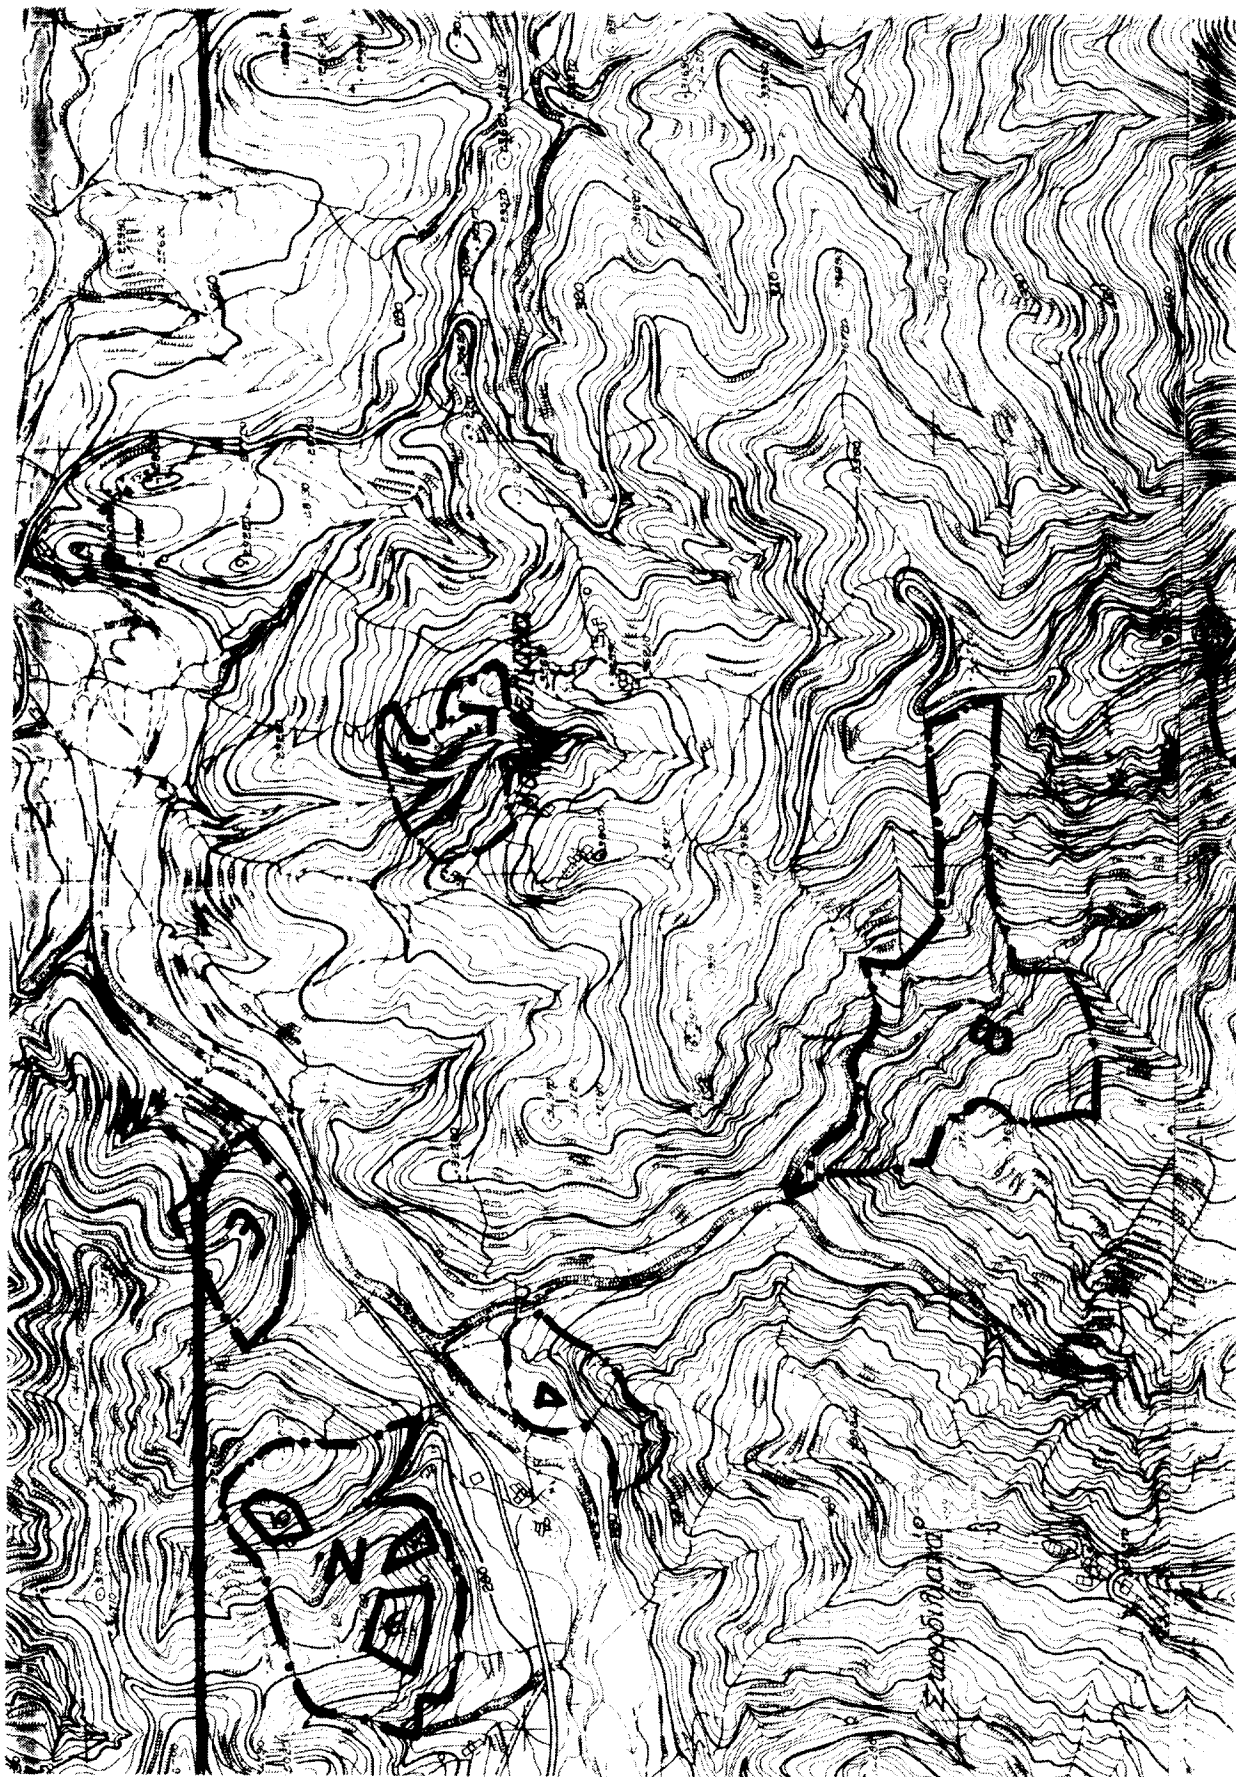

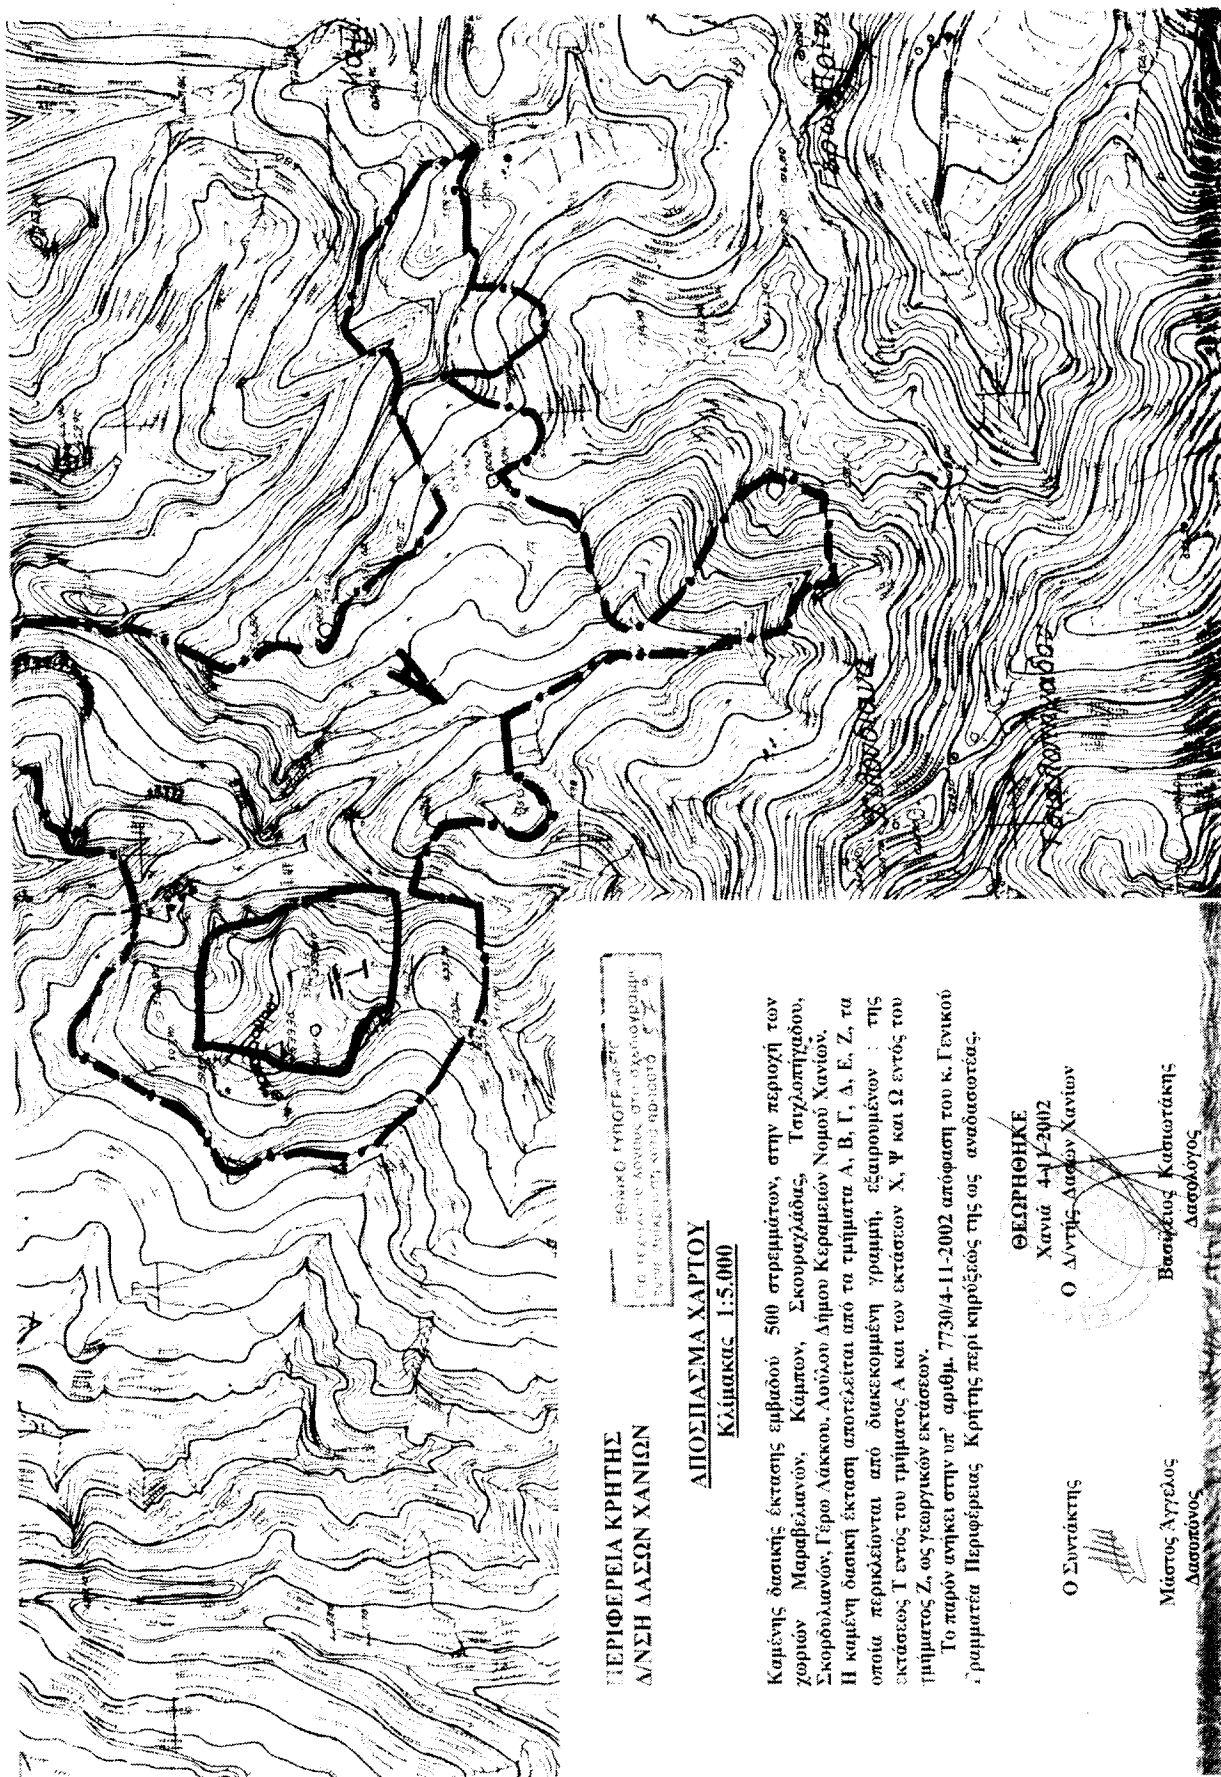

**ΠΕΡΙΦΕΡΕΙΑ ΚΡΗΤΗΣ
Δ/ΣΗ ΔΑΣΩΝ ΧΑΝΙΩΝ**

**ΑΠΟΣΠΑΣΜΑ ΧΑΡΤΟΥ
Κλίμακας 1:5.000**

Καμένης δασικής έκτασης εμβαδού 500 στρεμμάτων, στην περιοχή των χωριών Μαραβελιανών, Κάμπου, Σκουραγιάδας, Ταχλοπηγιάδου, Σκορδελιανών, Γέρω Λακκού, Λούλου Δήμου Κεραμειών Νομού Χανίων. Η καμένη δασική έκταση αποτελείται από τα τμήματα Α, Β, Γ, Δ, Ε, Ζ, τα οποία περικλείονται από διακεκομμένη γραμμή, εξαιρουμένων της εκτάσεως Γ εντός του τμήματος Α και των εκτάσεων Χ, Ψ και Ω εντός του τμήματος Ζ, ως γεωργικών εκτάσεων.

Το παρόν ανήκει στην υπ' αριθμ. 7730/4-11-2002 απόφαση του κ. Γενικού Γραμματέα Περιφέρειας Κρήτης περί κηρύξεώς της ως αναδιαστέας.

ΘΕΩΡΗΘΗΚΕ

Χανιά 4-11-2002

Ο Διευτ. Δασών Χανίων

Ο Συντάκτης

Βασίλειος Κασσιώτης
Δασολόγος

Μίσιος Αγγελός
Δασολόγος