



04011903112020008



10517

ΕΦΗΜΕΡΙΣ ΤΗΣ ΚΥΒΕΡΝΗΣΕΩΣ

ΤΗΣ ΕΛΛΗΝΙΚΗΣ ΔΗΜΟΚΡΑΤΙΑΣ

ΤΕΥΧΟΣ ΤΕΤΑΡΤΟ

Αρ. Φύλλου 1190

31 Δεκεμβρίου 2002

ΠΕΡΙΕΧΟΜΕΝΑ

ΑΠΟΦΑΣΕΙΣ

- Καθορισμός ορίων αιγιαλού και δημιουργία ζώνης παραλίας στη, θέση «Βάγια» Ν. Αίγινας νομού Πειραιά. 1
- Κήρυξη ως αναδασωτέας εκτάσεως 18,00 στρεμμάτων, στη θέση Σχιστό Σκαραμαγκά του Δήμου Χαϊδαρίου του Ν. Αττικής. 2

ΑΠΟΦΑΣΕΙΣ

- Αριθ. 1093565/10055/B0010 (2)
- Καθορισμός ορίων αιγιαλού και δημιουργία ζώνης παραλίας στη, θέση «Βάγια» Ν. Αίγινας νομού Πειραιά.

Ο ΥΦΥΠΟΥΡΓΟΣ ΟΙΚΟΝΟΜΙΑΣ ΚΑΙ ΟΙΚΟΝΟΜΙΚΩΝ

Έχοντας υπόψη:

1. Τις διατάξεις του Ν.2971/2001 (ΦΕΚ 285/τ.Α'/19.12.2001) «Περί αιγιαλού και παραλίας».
2. Τις διατάξεις του Ν.Δ.439/70 «περί συμπληρώσεως των διατάξεων περί αιγιαλού».
3. Τις διατάξεις του Ν.3200/55 «περί διοικητικής αποκέντρωσης όπως αυτές τροποποιήθηκαν και ισχύουν σήμερα με τα Ν.Δ.532/70, Β.Δ.704/70, Β.Δ.705/70, Β.Δ.192/72, Π.Δ.71/84, Π.Δ.347/86, Ν.2026/92 και Π.Δ.97/93.
4. Τις διατάξεις του άρθρου 19 παραγρ. 5 Ν.2344/95, του άρθρου 52 παραγρ.6 Ν.2218/94, του άρθρου 4 παραγρ. 7 του Ν.2240/94, δυνάμει των οποίων αρμοδιότητες του Υπουργείου Οικονομικών που είχαν μεταβιβασθεί στους Νομάρχες, ανήκουν στον Περ/κό Δ/ντή, σε συνδυασμό με αυτές του άρθρου 14 παραγρ.2 του Ν.2399/96 με τις οποίες προβλέπεται η κατάργηση των θέσεων των Περ/κών Δ/ντών, οι αρμοδιότητες πλέον του οποίου περιήλθαν στο Γενικό Γραμματέα της Περιφέρειας που ασκούνται από τον Αναπληρωτή Περ/κό Δ/ντή.
5. Τις διατάξεις του τέταρτου εδαφίου της παραγρ.2 του άρθρου 1 και της παραγρ. 6 του ίδιου άρθρου του Ν.2503/97 «Διοίκηση, οργάνωση, στελέχωση της Περιφέρειας, ρύθμιση θεμάτων για την τοπική αυτοδιοίκηση και άλλες διατάξεις» (ΦΕΚ 107/Α), σύμφωνα με τις οποίες οι

Περ/κές Υπηρεσίες του Υπουργείου Οικονομικών, που συγκροτούσαν την Περ/κή Διοίκηση του Νομού ή Νομαρχίας, δεν υπήχθησαν στην ενιαία οργανική μονάδα της Περιφέρειας, ούτε καταργήθηκαν, αλλά αποτελούν από 1.9.97, Υπηρεσίες του Υπουργείου Οικονομικών.

6. Το 28979/31.7.1997 έγγραφο της Δ/νσης Διοίκησης του Υπουργείου Εσωτερικών, Δημ. Διοίκησης και Αποκέντρωσης, σύμφωνα με το οποίο οι αρμοδιότητες του Γενικού Γραμματέα της Περιφέρειας σε θέματα Υπηρεσιών του Υπουργείου Οικονομικών μεταφέρονται από 1.9.1997 στον Υπουργό Οικονομικών.

7. Την 1100383/1330/A0006/31.10.2001 (ΦΕΚ 1485/τ.Β'/31.10.2001) κοινή απόφαση του Πρωθυπουργού και Υπουργού Οικονομικών «Περί ανάθεσης αρμοδιοτήτων του Υπουργού Οικονομικών στους Υφυπουργούς».

8. Την 1115093/1378/A0006/17.12.2001 (ΦΕΚ 1720/τ.Β'/21.12.2001) απόφαση του Υφυπουργού Οικονομικών «περί μεταβίβασης αρμοδιοτήτων του Υφυπουργού Οικονομικών στον Γενικό Γραμματέα, Γενικούς Δ/ντές κ.λ.π. του Υπουργείου Οικονομικών», καθώς και την 1041136/468/A0006/8.5.2002 Απόφαση του Υφυπουργού Οικονομίας και Οικονομικών με την οποία τροποποιείται και συμπληρώνεται η προηγούμενη Απόφαση.

9. Την από 24 Ιουλίου 2002 Έκθεση Επιτροπής Καθορισμού των ορίων αιγιαλού και παραλίας που καθόρισε τα όρια του αιγιαλού και της παραλίας στη θέση «Βάγια» Ν. Αίγινας, Νομού Πειραιά και το από Μάιο 2002 τοπογραφικό διάγραμμα σε μία πινακίδα με κλίμακα 1:500 που συντάχθηκε από τον Αγρονόμο τοπογράφο μηχανικό Κων/νο Σιδέρη, ελέγχθηκε την 28.6.2002 για την ακρίβεια της αποτύπωσης από την Παλλίδη Αγγέλα, τοπογράφο μηχανικό της Κτηματικής Υπηρεσίας Πειραιά και θεωρήθηκε από τον Νικόλαο Στάθη, Προϊστάμενο του Τεχνικού Τμήματος της Κτηματικής Υπηρεσίας Πειραιά, την ίδια ημέρα.

10. Τη σύμφωνη γνώμη του Γενικού Επιτελείου Ναυτικού, που διατυπώθηκε στο Φ.544.5/594/02/Αρ.Σχ.1238/11.10.2002 έγγραφο του, αποφασίζουμε:

Επικυρώνουμε την από 24 Ιουλίου 2002 έκθεση της κατά το άρθρο 3 του Ν.2971/2001 (ΦΕΚ 285/τ.Α'/19.12.2001) «Περί αιγιαλού και παραλίας» αρμόδιας Επιτροπής καθορισμού των ορίων αιγιαλού και παραλίας καθώς και το από Μάιο 2002 τοπογραφικό διάγραμμα σε μία πινακίδα που τη συνοδεύει, το οποίο συντάχθηκε από τον

Αγρονόμο Τοπογράφο Μηχανικό Κων/νο Σιδερά με κλίμακα 1:500, ελέγχθηκε την 28.6.2002 για την ακρίβεια της αποτύπωσης από την Παλλίδα Αγγέλα, Τοπογράφο Μηχανικό της Κτηματικής Υπηρεσίας Πειραιά και θεωρήθηκε από τον Νικόλαο Στάθη, Προϊστάμενο του Τεχνικού Τμήματος της Κτημ. Υπηρεσίας Πειραιά την ίδια ημέρα, επί του οποίου η παραπάνω Επιτροπή καθόρισε με ερυθρά συνεχή πολυγωνική γραμμή με στοιχεία 1, 2, 3, 4, 5, 6, 7, 8, 9, 10, 11, 12, 13, 14, 15, 16, 17 της οποίας οι κορυφές καθορίζονται με συντεταγμένες του Κρατικού Δικτύου ΓΥΣ, τα όρια του αιγιαλού στη θέση «Βάγια» Ν. Αίγινας, Νομού Πειραιά, με κίτρινη συνεχή πολυγωνική γραμμή με στοιχεία Γ, 2', 3', 4', 5', 6', 7', 8', 9', 10', 11', 12', 13', 14', 15', 16', 17', σε απόσταση 10μ. από αυτή του αιγιαλού, τα όρια της παραλίας στην ίδια θέση.

Η απόφαση αυτή με την έκθεση και το διάγραμμα που προαναφέραμε, να δημοσιευθούν στην Εφημερίδα της Κυβερνήσεως.

Αθήνα, 6 Δεκεμβρίου 2002

Με εντολή Υφυπουργού
Ο Γενικός Δ/ντής Δ.Π. και Εθν. Κληρ/των
ΣΠΥΡΟΣ Ι. ΣΤΑΘΗΣ

ΕΚΘΕΣΗ ΕΠΙΤΡΟΠΗΣ ΚΑΘΟΡΙΣΜΟΥ ΤΩΝ ΟΡΙΩΝ ΑΙΓΙΑΛΟΥ ΚΑΙ ΠΑΡΑΛΙΑΣ

Του άρθρου 3 του Νόμου 2971/2001
ΦΕΚ 285/19.12.01 Τεύχος Α

Για τον καθορισμό των ορίων Αιγιαλού και Παραλίας στη θέση «Βάγια» Ν. Αίγινας του Νομού Πειραιά.

Στον Πειραιά σήμερα την 24 Ιουλίου 2002 ημέρα Τετάρτη, οι παρακάτω υπογράφωντες:

α) Νούσιος Νικόλαος Διευθυντής της Κτηματικής Υπηρεσίας Πειραιά ως Πρόεδρος

β) Μεγρέμης Χαράλαμπος, ΠΕ/Α' Πολιτικός Μηχανικός της Κτηματικής Υπηρεσίας Πειραιά ως Μέλος.

γ) Λαμπρινέας Δημ. Αρχιτέκτων Μηχανικός ΠΕ/Α' Αναπληρωτής της Δ/ντριας Χωροταξίας και Περιβάλλοντος της Γενικής Γραμματείας Περιφέρειας Αττικής, ως Μέλος (Απών).

δ) Οικονομόπουλος Γεώργιος Πολιτικός Μηχανικός ΠΕ/Α' Δ/ντης Πολεοδομίας της Νομαρχιακής Αυτοδιοίκησης Πειραιά, ως Μέλος (Απών).

ε) Νικολάτος Νικόλαος, Πλωτάρχης Λ.Σ. Λιμενάρχης Αίγινας, ως Μέλος, που αποτελούμε την παραπάνω επιτροπή καθορισμού των ορίων Αιγιαλού και Παραλίας, δυνάμει του άρθρου 3 του Νόμου 2971/2001 (ΦΕΚ 285 τ.Α'/19.12.2001) και της 673/19.2.2002 Απόφασης του Προϊστάμενου των Ορίων του Αιγιαλού», συγκληθείσα κατόπιν της με αριθμό 24.7.02 ημέρα Τετάρτη και ώρα 10.00 π.μ. στην περιοχή «Βάγια» Νήσου Αίγινας του Δήμου Αίγινας και αφού λάβαμε υπόψη:

1. Το τοπογραφικό διάγραμμα σε 1 πινακίδα, με κλίμακα 1:500 της περιοχής «Βάγια» νήσου Αίγινας, που συντάχθηκε τον Μάιο του 2002 από τον Αγρονόμο Τοπογράφο μηχανικό Κων/νο Σιδερά.

2. Τις διατάξεις του Ν.2971/2001, όπως τροποποιήθηκε σήμερα, καθώς και τη σχετική Δικαστηριακή και Διοικητική Νομολογία.

3. Την μετά από επιτόπιο μετάβαση σχηματισθείσα αντύληψη, για το πλάτος της βρεχόμενης ζώνης της ξηράς, αποφασίζει:

1. Καθορίζει επί του παραπάνω διαγράμματος την οριογραμμή του Αιγιαλού με ερυθρά συνεχή πολυγωνική γραμμή, με στοιχεία 1, 2, 3, 4, 5, 6, 7, 8, 9, 10, 11, 12, 13, 14, 15, 16, 17, της οποίας οι κορυφές καθορίζονται με συντεταγμένες του Κρατικού Δικτύου Γ.Υ.Σ.


2. Καθορίζει την οριογραμμή της Παραλίας με κίτρινη συνεχή πολυγωνική γραμμή με στοιχεία 1', 2', 3', 4', 5', 6', 7', 8', 9', 10', 11', 12', 13', 14', 15', 16', 17', παράλληλα προς την οριογραμμή του Αιγιαλού, σε απόσταση 10 μέτρων από αυτήν επειδή θεωρείται απαραίτητη λόγω της φύσης της συνεχόμενης προς τον Αιγιαλό ξηράς και της αδυναμίας να εξυπηρετηθούν από τον Αιγιαλό οι σκοποί της παρ. 1 του άρθρου 7 του Νόμου 2971/2001 δηλαδή, ότι ο Αιγιαλός και η Παραλία εκτός του κυρίου και αρχικού προορισμού αυτών, που είναι η επικοινωνία από τη θάλασσα προς τη ξηρά και αντίθετα, δύνανται να χρησιμεύουν και γι' άλλους σκοπούς, δηλαδή συγκοινωνιακούς, εξωραϊστικούς - τουριστικούς και λοιπούς κοινωφελείς, καθώς επίσης και για εκμετάλλευση προς όφελος του Δημοσίου.


Ο Πρόεδρος


Τα Μέλη

ΝΙΚΟΛΑΟΣ ΝΟΥΣΙΟΣ

ΧΑΡΑΛ. ΜΕΓΡΕΜΗΣ
ΝΙΚΟΛΑΟΣ Χ. ΝΙΚΟΛΑΤΟΣ

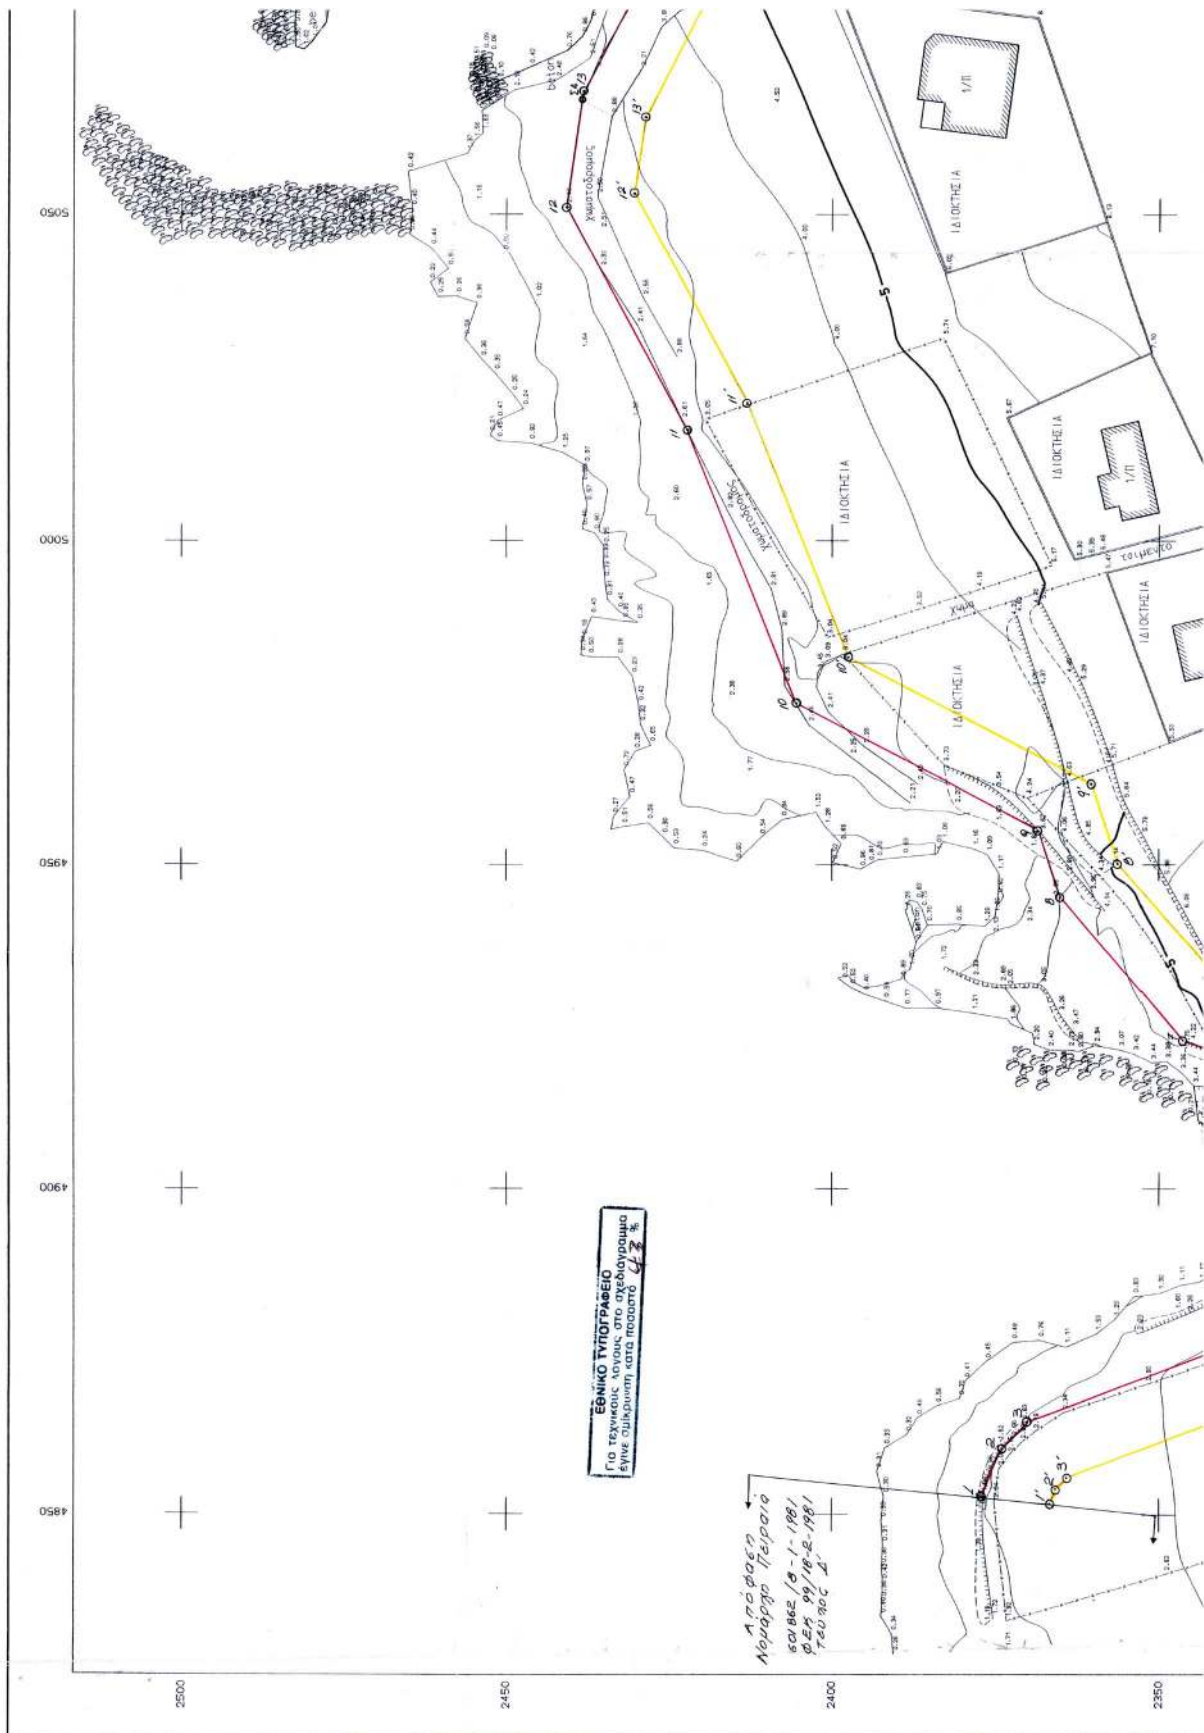

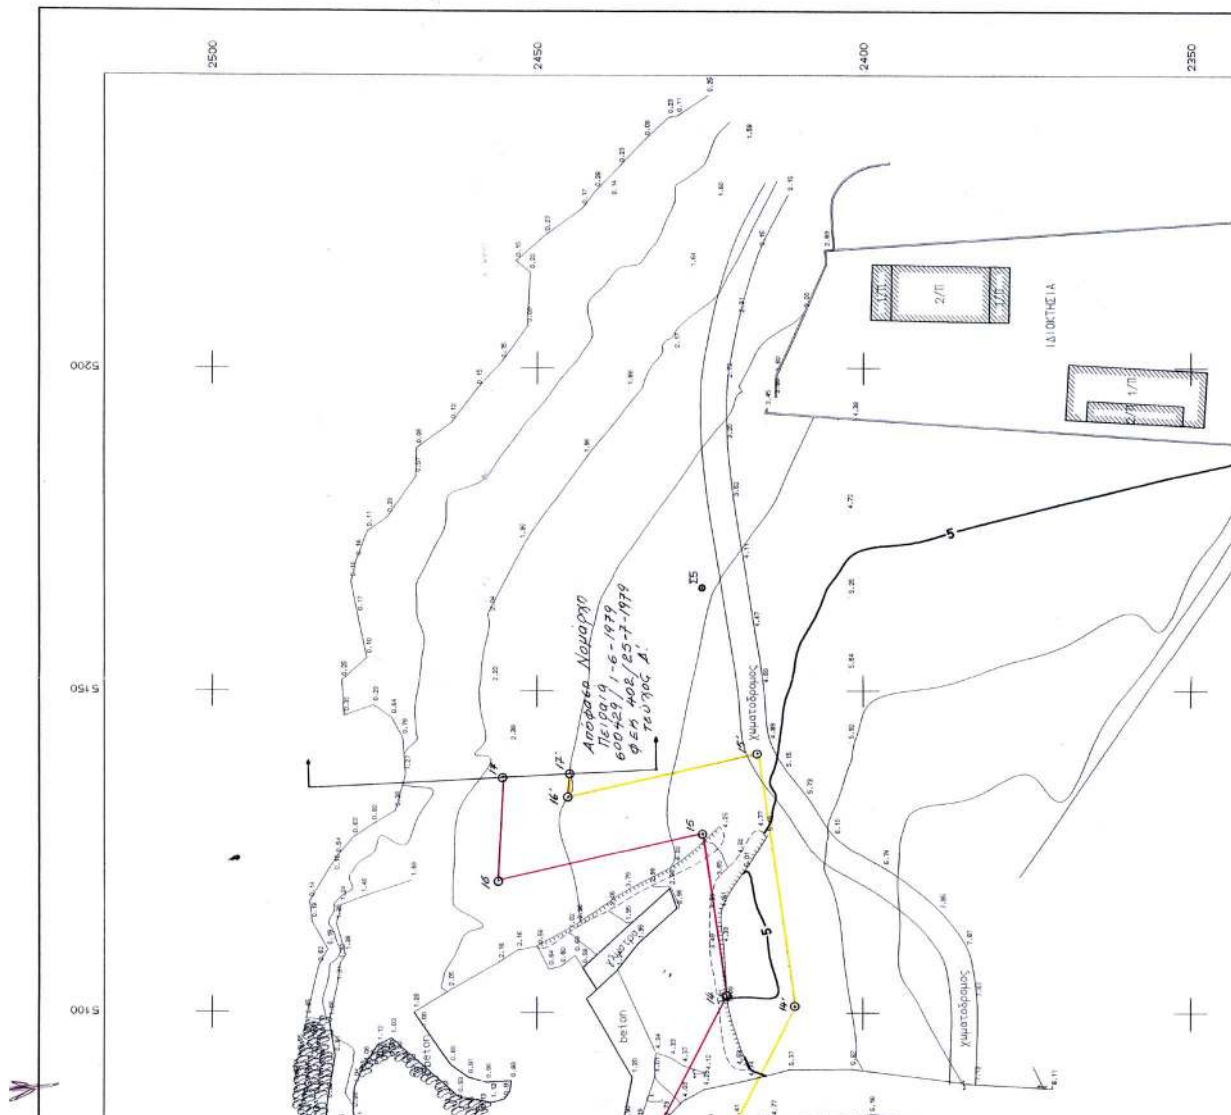

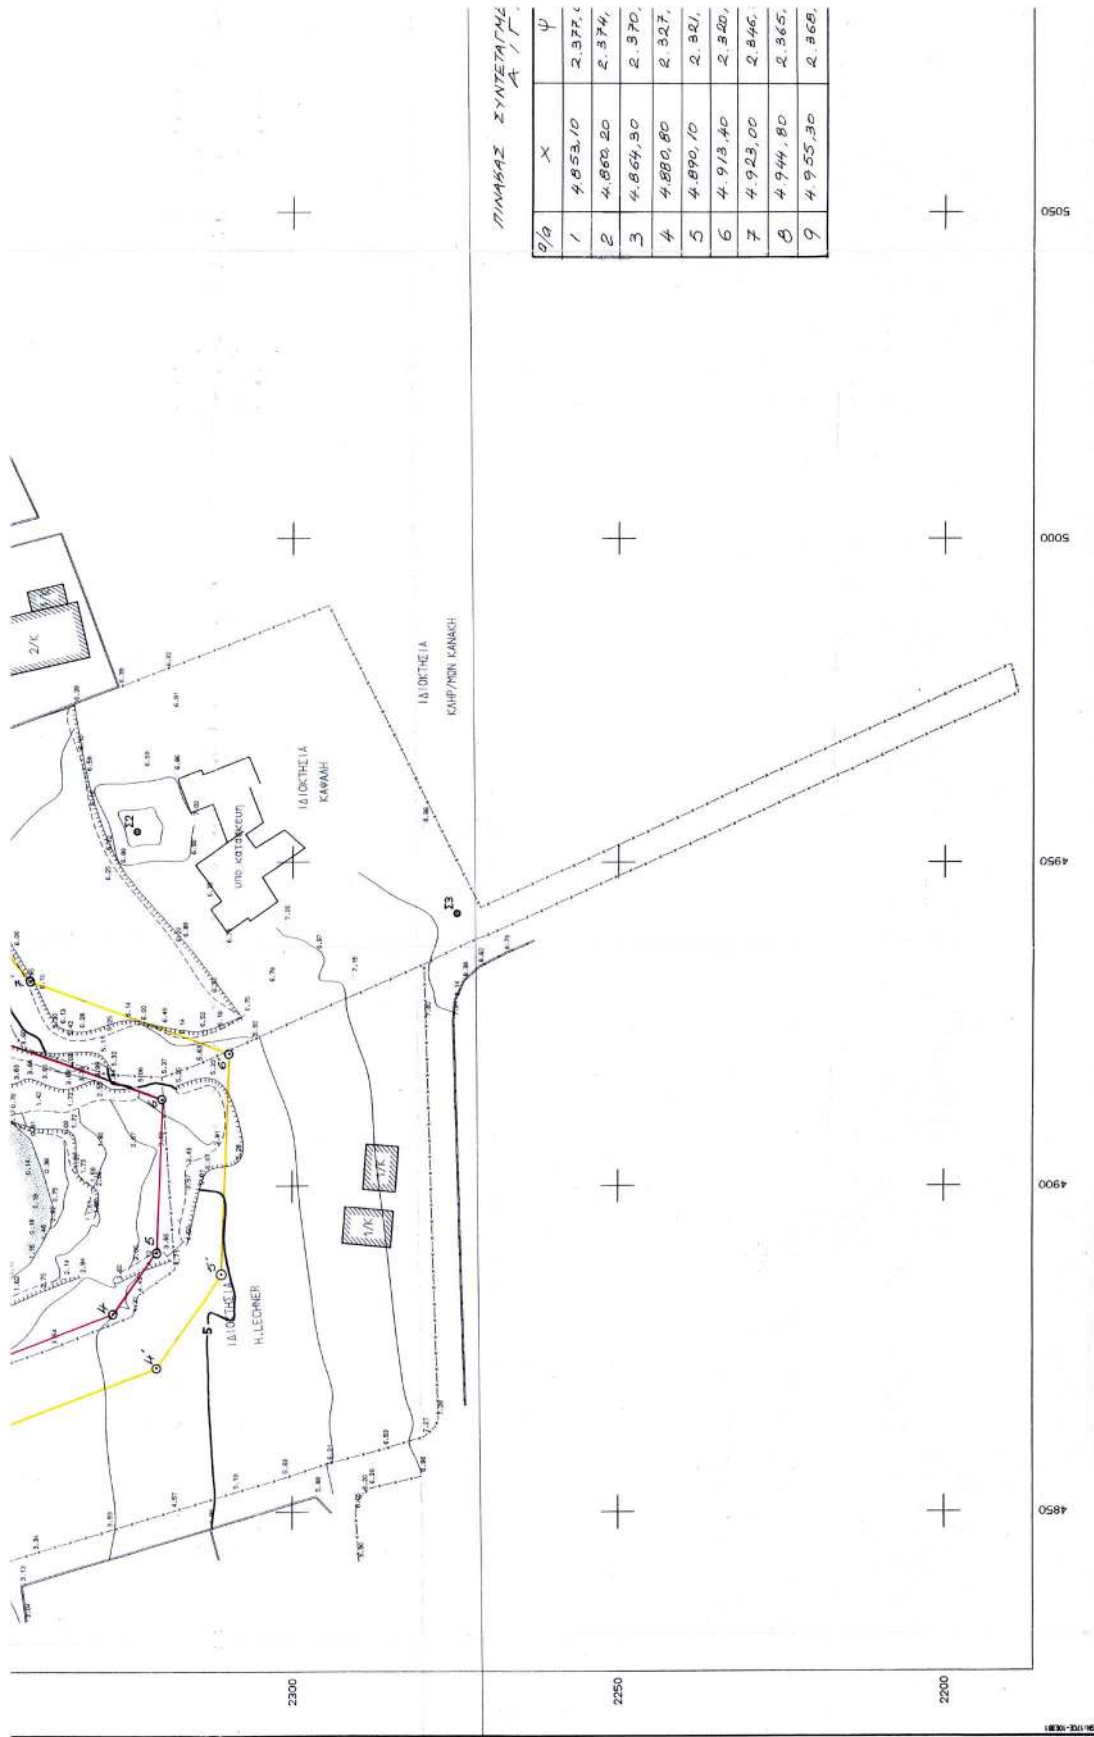

Αριθ. 2126

(2)

Κήρυξη ως αναδασωτέας εκτάσεως 18,00 στρεμμάτων, στη θέση Σχιστό Σκαραμαγκά του Δήμου Χαϊδαρίου του Ν. Αττικής.

Ο ΓΕΝΙΚΟΣ ΓΡΑΜΜΑΤΕΑΣ
ΠΕΡΙΦΕΡΕΙΑΣ ΑΤΤΙΚΗΣ

Έχοντας υπόψη:

1. Τις περί Διοικητικής Αποκέντρωσης διατάξεις.
2. Τον Ν.2503/97 Διοίκηση, Οργάνωση Περιφέρειας κ.λ.π.
3. Τις διατάξεις του Ν.998/79 «Περί Προστασίας των Δασών και των δασικών εν γένει εκτάσεων της Χώρας και συγκεκριμένα:

α. - του άρθρου 41 παρ.1

β. - του άρθρου 38 παρ1

4. Την δ/γή του Υπουργείου Γεωργίας:

α) 160417/1180/8.7.1980

β) 182447/3049/24.9.1980

γ) Την 2722/1.7.2002 πρόταση- εισήγηση του Δασαρχείου Αιγάλεω και σχετική εισήγηση της Δ/νσης Δασών Δυτικής Αττικής, αποφασίζουμε:

Κηρύσσουμε αναδασωτέα, με σκοπό τη διατήρηση του χαρακτήρα του δάσους ώστε ν' αποκλεισθεί η διάθεσή του για άλλο σκοπό πλην δασικού την δημόσια δασική έκταση εμβαδού δεκαοχτώ στρεμμάτων (18 στρεμ.) που βρίσκεται στη θέση Σχιστό Σκαραμαγκά Δήμου Χαϊδαρίου και προσδιορίζεται από τα στοιχεία 1, 2, 3, 4, 5, 6, 1 όπως φαίνονται στο συνημμένο διάγραμμα, το οποίο αποτελεί αναπόσπαστο μέρος της απόφασής αυτής και έχει όρια:

Ανατολικά: Δασική έκταση

Δυτικά: Δασική έκταση

Βόρεια: Δασική έκταση

Νότια: Δασική έκταση

Η αποκατάσταση της βλάστησης θα γίνει με φυσική αναγέννηση ή με πρόγραμμα τεχνητής αναδάσωσης, εντός τριών το πολύ ετών, που θα καταρτίσει η Υπηρεσία μας.


Η απόφαση αυτή να δημοσιευθεί στην Εφημερίδα της Κυβερνήσεως.

Αθήνα, 20 Νοεμβρίου 2002

Ο Γενικός Γραμματέας Περιφέρειας
ΜΙΧΑΗΛ ΚΥΡΙΑΚΙΔΗΣ




Σ Χ Ε Δ Ι Α Γ Ρ Α Μ Μ Α

Εκτάσεως που κήρεται και κηρύσσεται αναδασωτέα στη θέση
Σχιστό Σκαραμαγκά

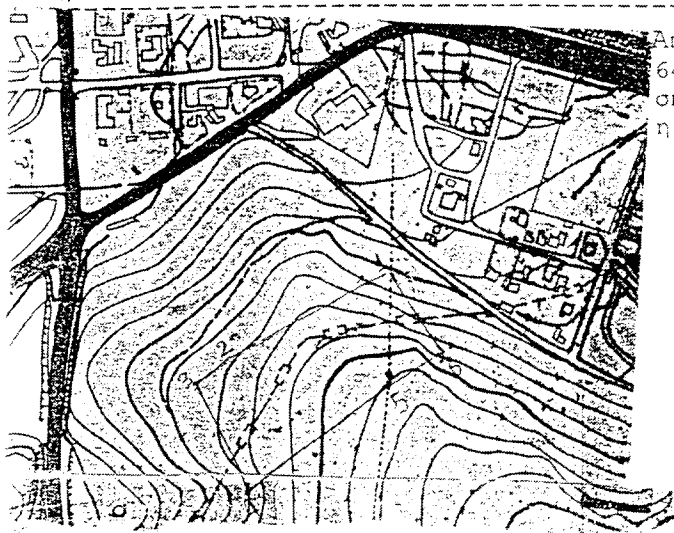

Απόσπασμα από τον χάρτη Γ.Υ.Σ
6443/8 κλ.1:5.000 στον οποίο
σημειώνεται η θέση εκτάσεως
η οποία κηρύσσεται αναδασωτέα

Με τα στοιχεία 1,2,3,4 5,6,1
η έκταση που κηρύσσεται
αναδασωτέα
κλ:1:5000

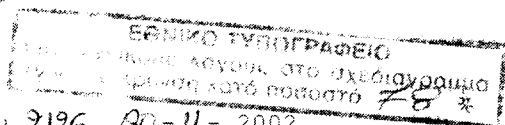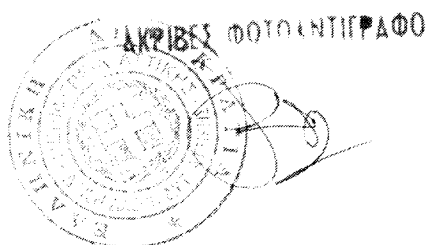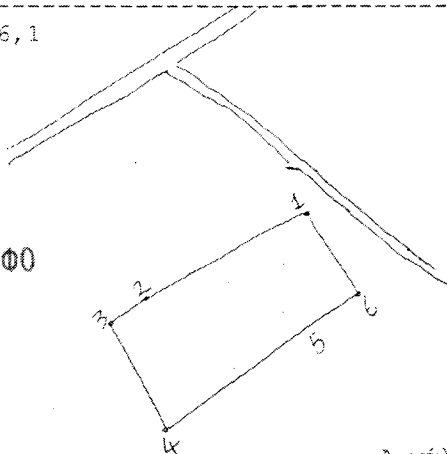

Ανήκει στην 2126 ΑΔ-11-2002
Απόφαση Γ.Γ.Περιφέρειας Αττικής.

Αιγάλεω 26-6-2002

Ο Συντάκτης

Γεώργιος Γ. Χρυσόπουλος
Δασοπόνος

ΘΕΩΡΕΙΤΑΙ

Αιγάλεω 17/02
Ο Δασάρχης

Αιγάλεω 6/11/02
Ο Δ/ντής Δασών
Αττικής

Δημήτριος Σπαθής
Δασολόγος

Ο Γεν. Γραμματέας
Περιφέρειας Αττικής

ΜΙΧΑΗΛ ΚΥΡΙΑΚΙΔΗΣ