

04012013112020008



10617

ΕΦΗΜΕΡΙΣ ΤΗΣ ΚΥΒΕΡΝΗΣΕΩΣ

ΤΗΣ ΕΛΛΗΝΙΚΗΣ ΔΗΜΟΚΡΑΤΙΑΣ

ΤΕΥΧΟΣ ΤΕΤΑΡΤΟ

Αρ. Φύλλου 1201

31 Δεκεμβρίου 2002

ΠΕΡΙΕΧΟΜΕΝΑ

ΑΠΟΦΑΣΕΙΣ

- Κήρυξη αναδασωτέας έκτασης εμβαδού δύο κόμμα εκατόν πενήντα πέντε (2,155) στρεμμάτων στην θέση «Σκοπός» περιοχής Δαμασκάτικων Κοινότητας Οθωνών Ν. Κέρκυρας 1
- Τροποποίηση του εγκεκριμένου ρυμοτομικού σχεδίου πόλεως Τρικάλων Ν. Τρικάλων στην Π.Ε. «Σαράγια» με τη μεταφορά του χώρου στάθμευσης από το Ο.Τ. Γ 892 στο Ο.Τ. Γ 897 2
- Τροποποίηση του εγκεκριμένου ρυμοτομικού σχεδίου πόλεως Τρικάλων Ν. Τρικάλων στην Π.Ε. «Σαράγια» με την επιβολή πεζοδρόμου 3

ΑΠΟΦΑΣΕΙΣ

- Αριθ. ΔΔ/2867 (1)
Κήρυξη αναδασωτέας έκτασης εμβαδού δύο κόμμα εκατόν πενήντα πέντε (2,155) στρεμμάτων στην θέση «Σκοπός» περιοχής Δαμασκάτικων Κοινότητας Οθωνών Ν. Κέρκυρας.

Η ΓΕΝΙΚΗ ΓΡΑΜΜΑΤΕΑΣ ΠΕΡΙΦΕΡΕΙΑΣ ΙΟΝΙΩΝ ΝΗΣΩΝ

Έχοντας υπόψη:

1. Τις διατάξεις του Ν. 3200/55 περί διοικ/κης αποκέντρωσης όπως τροποποιήθηκε και συμπληρώθηκε μεταγενέστερα με το Ν. Δ. 532/70.
2. Το άρθρο 117 του συντάγματος.
3. Τις διατάξεις του Ν. 998/79 «περί προστασίας των δασών κ.τ.λ.» και ειδικότερα α) του άρθρου 41 παρ. 1, β) του άρθρου 38 παρ. 1 και 2 και γ) άρθρο 37.

4. Τις διαταγές του Υπουργείου Γεωργίας: α) 160417/1180/8.7.80, β) 182447/3049/24.9.80, γ) 164836/3163/10.8.81, δ) 167660/3282/20.8.81.

5. Το άρθρο 12 του Ν. 2040/92 και Ν. 2240/94 και Ν. 2399/96.

6. Τον Ν.2503/30.5.97 «Διοίκηση, οργάνωση, στελέχωση της Περιφέρειας κ.λπ.».

7. Τη ΔΔ/2755/25.11.2002 πρόταση της Δ/σης Δασών Κέρκυρας με την οποία προτείνεται η κήρυξη της παραπάνω έκτασης ως αναδασωτέας επειδή καταστράφηκε η δασική βλάστηση αποτελούμενη από σχοίνο, μυρτιά, ρείκι και δευτερευόντως από σπάρτο και κυπαρίσσι από πυρκαγιά που διαπιστώθηκε στις 11.11.2002, αποφασίζουμε:

Κηρύσσουμε αναδασωτέα την παραπάνω δασικού χαρακτήρα έκταση εμβαδού δύο κόμμα εκατόν πενήντα πέντε (2,155) στρεμμάτων που βρίσκεται στην θέση «Σκοπός» περιοχής Δαμασκάτικων Κοινότητας Οθωνών Ν. Κέρκυρας, προσδιορίζεται από τα στοιχεία (Α, Β, Γ,...,Κ, Λ, Α) και έχει όρια:

Βόρεια: Δασικού χαρακτήρα εκτάσεις,

Νότια: Δασικού χαρακτήρα εκτάσεις,

Ανατολικά: Δασικού χαρακτήρα εκτάσεις,

Δυτικά: Δασικού χαρακτήρα εκτάσεις,

όπως αυτή φαίνεται στο συνημμένο τοπογραφικό διάγραμμα που αποτελεί αναπόσπαστο μέρος της απόφασης αυτής, με σκοπό την επαναδημιουργία με φυσική αναγέννηση της δασικής βλάστησης που καταστράφηκε, αποτελούμενης από σχοίνο, μυρτιά, ρείκι και δευτερευόντως από σπάρτο, κυπαρίσσι και τον αποκλεισμό κάθε αλλαγής της μορφής και της χρήσης της έκτασης αυτής.

Η απόφαση αυτή να δημοσιευθεί στην Εφημερίδα της Κυβερνήσεως.

Κέρκυρα, 28 Νοεμβρίου 2002

Η Γενική Γραμματέας Περιφέρειας
ΑΝΑΣΤΑΣΙΑ ΚΑΝΕΛΛΟΠΟΥΛΟΥ

Αριθ. 3970

(2)

Τροποποίηση του εγκεκριμένου ρυμοτομικού σχεδίου πόλεως Τρικάλων Ν. Τρικάλων στην Π.Ε. «Σαράγια» με τη μεταφορά του χώρου στάθμευσης από το Ο.Τ. Γ 892 στο Ο.Τ. Γ 897.

Ο ΝΟΜΑΡΧΗΣ ΤΡΙΚΑΛΩΝ

Έχοντας υπόψη:

1. Τις διατάξεις των άρθρων 3 και 70 του Ν. Δ/τος της 17.7.23 (ΦΕΚ 228 Α) «περί σχεδίων πόλεων κ.λπ.» όπως τροποποιήθηκαν και συμπληρώθηκαν μεταγενέστερα.
2. Τις διατάξεις του άρθρου 29 του Ν. 2831/2000 (Φ.Ε.Κ. 140Α) «περί τροποποίησης του Γενικού Οικοδομικού Κανονισμού (Ν. 1577/85) και άλλων διατάξεων».
3. Τις διατάξεις του άρθρου 29 παρ. 1, 4, 5, του Ν. 3044/2000 (ΦΕΚ 197 Δ/27.8.2002) «περί μεταφοράς συντελεστή δόμησης και ρυθμίσεις άλλων θεμάτων».
4. Τις διατάξεις του Ν. 3200/55 «περί διοικητικής αποκέντρωσης» όπως τροποποιήθηκαν και συμπληρώθηκαν με το Ν. Δ/γμα 732/70.
5. Τις διατάξεις του Ν. 2218/94 (ΦΕΚ 90 Α'/13.6.94) «Ίδρυση νομαρχιακής αυτοδιοίκησης τροποποίηση διατάξεων για την πρωτοβάθμια αυτοδιοίκηση και την περιφέρεια και άλλες διατάξεις» όπως συμπληρώθηκε με τις διατάξεις του Ν. 2240/94 (ΦΕΚ 153 Α'/16.9.94).
6. Το Π.Δ. από 28.8.85 με το οποίο εγκρίθηκε το Γ.Π.Σ. της πόλης των Τρικάλων (ΦΕΚ 470Δ/24.9.85).
7. Το από 20.10.88 Π.Δ. «περί εγκρίσεως της πολεοδο-

μικής μελέτης Π.Ε. «Σαραγίων» του Δήμου Τρικκαίων Νομού Τρικάλων».

8. Την 326/99 απόφαση του Δημοτικού Συμβουλίου Δήμου Τρικκαίων.

9. Το 3586/8.11.2002 έγγραφο του Δήμου Τρικκαίων.

10. Την 3600/4.12.2002 έγγραφη εισήγηση της Δ/σης Πολ/μίας και Περ/ντος προς το ΣΧΟΠ. Ν. Τρικάλων.

11. Την 5η/πρ. 70/5.12.2002 θετική γνωμοδότηση του ΣΧΟΠ.

Και επειδή η μεταφορά του χώρου στάθμευσης από το Ο.Τ. Γ. 892 στο Ο.Τ. Γ. 897 χώρο αθλοπαιδιών, δεν επιβαρύνει καμία ιδιοκτησία, βρίσκεται εντός της ιδίας Π.Ε. και εξυπηρετεί τον χώρο αθλοπαιδιών και την ευρύτερη περιοχή, αποφασίζουμε:

Εγκρίνεται, η τροποποίηση του εγκεκριμένου σχεδίου πόλεως Τρικάλων στην Π.Ε. «Σαράγια» με τη μεταφορά του χώρου στάθμευσης από το Ο.Τ. Γ. 892 στο Ο.Τ. Γ 897, όπως φαίνεται στο συνημμένο σχεδιάγραμμα σε κλίμακα 1: 500 το οποίο αποτελεί αναπόσπαστο μέρος της παρούσας.


Από τις διατάξεις της απόφασης αυτής δεν προκαλείται δαπάνη σε βάρος του προϋπολογισμού του Δήμου Τρικκαίων.

Η απόφαση αυτή να δημοσιευθεί στην Εφημερίδα της Κυβερνήσεως.

Τρίκαλα, 17 Δεκεμβρίου 2002

Ο Νομάρχης

ΣΤΕΦΑΝΟΣ Θ. ΠΑΤΡΑΜΑΝΗΣ

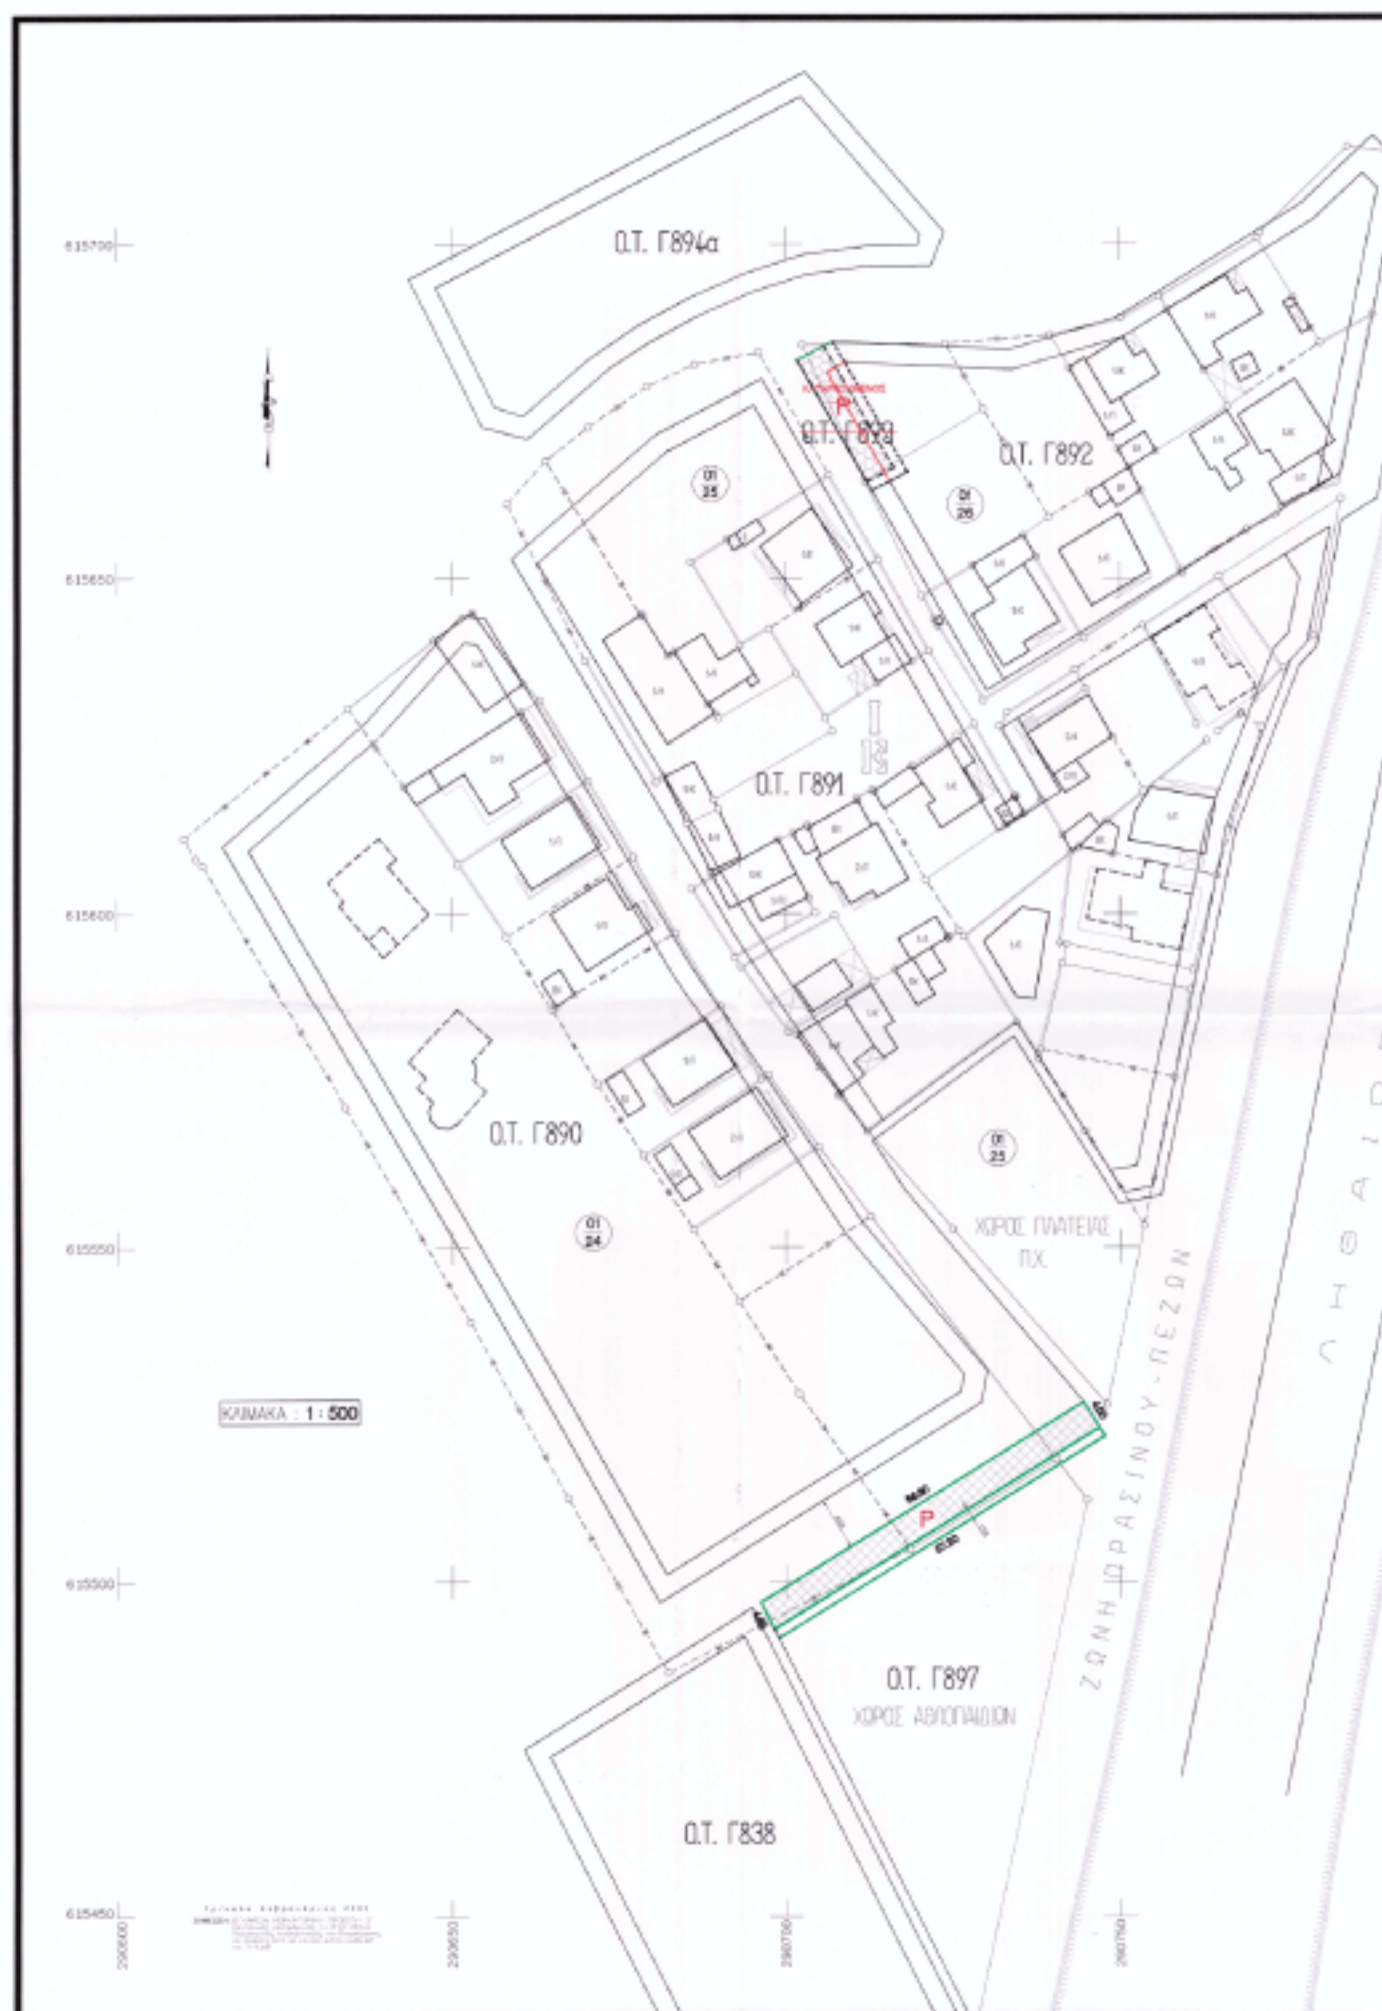

Αριθ. 3947

(2)

Τροποποίηση του εγκεκριμένου ρυμοτομικού σχεδίου πόλεως Τρικάλων Ν. Τρικάλων στην Π.Ε. «Σαράγια» με την επιβολή πεζοδρόμου.

Ο ΝΟΜΑΡΧΗΣ ΤΡΙΚΑΛΩΝ

Έχοντας υπόψη:

1. Τις διατάξεις των άρθρων 3 και 70 του Ν. Δ/τος της 17.7.23 (ΦΕΚ 228 Α) «περί σχεδίων πόλεων κ.λπ.» όπως τροποποιήθηκαν και συμπληρώθηκαν μεταγενέστερα.

2. Τις διατάξεις του άρθρου 29 του Ν. 2831/2000 (Φ.Ε.Κ. 140Α) «περί τροποποίησης του Γενικού Οικοδομικού Κανονισμού (Ν. 1577/85) και άλλων διατάξεων».

3. Τις διατάξεις του άρθρου 29 παρ. 1, 4, 5, του Ν. 3044/2000 (ΦΕΚ 197 Δ/27.8.2002) «περί μεταφοράς συντελεστή δόμησης και ρυθμίσεις άλλων θεμάτων».

4. Τις διατάξεις του Ν. 3200/55 «περί διοικητικής αποκέντρωσης» όπως τροποποιήθηκαν και συμπληρώθηκαν με το Ν. Δ/γμα 732/70.

5. Τις διατάξεις του Ν. 2218/94 (ΦΕΚ 90 Α'/13.6.94) «Ίδρυση νομαρχιακής αυτοδιοίκησης τροποποίηση διατάξεων για την πρωτοβάθμια αυτοδιοίκηση και την περιφέρεια και άλλες διατάξεις» όπως συμπληρώθηκε με τις διατάξεις του Ν. 2240/94 (ΦΕΚ 153 Α'/16.9.94).

6. Το Π.Δ. από 28.8.85 με το οποίο εγκρίθηκε το Γ.Π.Σ. της πόλης των Τρικάλων (ΦΕΚ 470Δ/24.9.85).

7. Το από 20.10.88 Π.Δ. «περί εγκρίσεως της πολεοδομικής μελέτης Π.Ε. «Σαραγίων» του Δήμου Τρικκαίων Νομού Τρικάλων».

8. Την 351/98 απόφαση του Δημοτικού Συμβουλίου Δήμου Τρικκαίων.

9. Τις 487/15.12.99, 702/2.3.99, 753/5.3.99 ενστάσεις.

10. Την 175/99 απόφαση του Δημοτικού Συμβουλίου Δήμου Τρικκαίων με την οποία κάνει δεκτές τις ενστάσεις και εγκρίνει την τροποποίηση.

11. Το 3458/30.10.2002 έγγραφο του Δήμου Τρικκαίων.

12. Την 3507/4.12.2002 έγγραφη εισήγηση της Δ/σης Πολ/μίας και Περ/ντος προς το ΣΧΟΠ. Ν. Τρικάλων.

13. Τη 2η/πρ. 7ο/5.12.2002 θετική γνωμοδότηση του ΣΧΟΠ.

Και επειδή για πολεοδομικούς και κυκλοφοριακούς λόγους επιβάλλεται η σύνδεση της πλατείας με τον πεζόδρομο και η δημιουργία νέας εισόδου της πλατείας θα εξυπηρετήσει καλύτερα τους κατοίκους της περιοχής, αποφασίζουμε:

Εγκρίνεται, η τροποποίηση του εγκεκριμένου σχεδίου πόλεως Τρικάλων στα Ο.Τ. Γ. 857 και Γ. 858 της Π.Ε. «Σαράγια» με την επιβολή πεζοδρόμου, όπως φαίνεται στο συνημμένο σχεδιάγραμμα σε κλίμακα 1:500 το οποίο αποτελεί αναπόσπαστο μέρος της παρούσας.

Από τις διατάξεις της απόφασης αυτής δεν προκαλείται δαπάνη σε βάρος του προϋπολογισμού του Δήμου Τρικκαίων.

Η απόφαση αυτή να δημοσιευθεί στην Εφημερίδα της Κυβερνήσεως.

Τρίκαλα, 17 Δεκεμβρίου 2002

Ο Νομάρχης
ΣΤΕΦΑΝΟΣ Θ. ΠΑΤΡΑΜΑΝΗΣ

Αρτίογραφο υποκατασκευής πεζοδρομίου

Αριθ. 1554 απόφ. Νομάρχη Γραφείου (ΦΕΚ 353/Β/9.4.1992)



