



01002381410030008



4279

ΕΦΗΜΕΡΙΣ ΤΗΣ ΚΥΒΕΡΝΗΣΕΩΣ

ΤΗΣ ΕΛΛΗΝΙΚΗΣ ΔΗΜΟΚΡΑΤΙΑΣ

ΤΕΥΧΟΣ ΠΡΩΤΟ

Αρ. Φύλλου 238

14 Οκτωβρίου 2003

ΠΕΡΙΕΧΟΜΕΝΑ

ΑΠΟΦΑΣΕΙΣ

- Απόκτηση κατά κυριότητα από την εταιρία "Ελληνικά Τουριστικά Ακίνητα Α.Ε." της οικοπεδικής έκτασης συνολικού εμβαδού 24.267,67 τ.μ. και των εγκαταστάσεων του ΞΕΝΙΑ ΚΑΛΑΜΠΑΚΑΣ, που ανήκουν στον Ελληνικό Οργανισμό Τουρισμού (Ε.Ο.Τ). 1
- Απόκτηση κατά κυριότητα από την εταιρία "Ελληνικά Τουριστικά Ακίνητα Α.Ε." της εδαφικής έκτασης συνολικού εμβαδού 64.490 τ.μ. και των εγκαταστάσεων του ΞΕΝΙΑ ΣΚΙΑΘΟΥ, που ανήκουν στον Ελληνικό Οργανισμό Τουρισμού (Ε.Ο.Τ). 2
- Απόκτηση κατά κυριότητα από την εταιρία "Ελληνικά Τουριστικά Ακίνητα Α.Ε." της έκτασης συνολικού εμβαδού 7.043 τ.μ. και των εγκαταστάσεων του Οδικού Σταθμού ΞΕΝΙΑ ΠΛΑΤΑΜΩΝΑ, που ανήκουν στον Ελληνικό Οργανισμό Τουρισμού (Ε.Ο.Τ). 3
- Απόκτηση κατά κυριότητα από την εταιρία "Ελληνικά Τουριστικά Ακίνητα Α.Ε." της έκτασης συνολικού εμβαδού 6.720 τ.μ. και των εγκαταστάσεων του Τουριστικού Περιπτέρου Λούρου Ιωαννίνων, που ανήκουν στον Ελληνικό Οργανισμό Τουρισμού (Ε.Ο.Τ). 4

ΑΠΟΦΑΣΕΙΣ

(1)

Πράξη αριθ. 22/9.10.2003
Απόκτηση κατά κυριότητα από την εταιρία "Ελληνικά Τουριστικά Ακίνητα Α.Ε." της οικοπεδικής έκτασης συνολικού εμβαδού 24.267,67 τ.μ. και των εγκαταστάσεων του ΞΕΝΙΑ ΚΑΛΑΜΠΑΚΑΣ, που ανήκουν στον Ελληνικό Οργανισμό Τουρισμού (Ε.Ο.Τ).

ΤΟ ΥΠΟΥΡΓΙΚΟ ΣΥΜΒΟΥΛΙΟ

Έχοντας υπόψη:

α. Τις διατάξεις του άρθ. 13 του Ν. 2636/1998 "Σύσταση

εταιριών για την οργάνωση καλλιτεχνικών εκδηλώσεων και για τη διαχείριση της περιουσίας του Ε.Ο.Τ. σύσταση Εθνικού Συμβουλίου Τουρισμού και τροποποιήσεις της νομοθεσίας για τον τουρισμό" (ΦΕΚ Α' 198), όπως αντικαταστάθηκε με την παράγραφο 6 του άρθ. 9 του Ν. 2837/2000 "Ρύθμιση θεμάτων Ανταγωνισμού, Ρυθμιστικής Αρχής Ενέργειας, Τουρισμού και άλλες διατάξεις" (ΦΕΚ Α' 178),

β. τις διατάξεις της παραγράφου 17 του άρθρου 9 του Ν. 2837/2000 και

γ. την Τ/Ι 2121/8.10.2003 εισήγηση του Υφυπουργού Ανάπτυξης Δ. Γεωργακόπουλου.

Αποφασίζει:

Την απόκτηση κατά κυριότητα από την εταιρία "Ελληνικά Τουριστικά Ακίνητα Α.Ε." της οικοπεδικής έκτασης συνολικού εμβαδού 24.267,67 τ.μ., όπως αυτή απεικονίζεται με τα στοιχεία Α, Β, Γ, Δ, Ε, Ζ, Η, Θ, Ι, Κ, Λ, Μ, Ν, Ξ-Α στο, με κλίμακα 1:500, υπ' αριθμ. 184/82/48108/5.5.1998, συνημμένο τοπογραφικό διάγραμμα του ΕΟΤ και των εγκαταστάσεων του ΞΕΝΙΑ ΚΑΛΑΜΠΑΚΑΣ, που ανήκουν στον Ελληνικό Οργανισμό Τουρισμού (Ε.Ο.Τ).

Η παρούσα Πράξη με το προσαρτώμενο Διάγραμμα να δημοσιευθούν στην Εφημερίδα της Κυβερνήσεως.

Ο Πρόεδρος

Τα Μέλη

Ακριβές Αντίγραφο

Ο Γενικός Γραμματέας του Υπουργικού Συμβουλίου
ΣΩΚΡΑΤΗΣ Ι. ΚΟΣΜΙΔΗΣ

(2)

Πράξη αριθ. 23/9.10.2003

Απόκτηση κατά κυριότητα από την εταιρία "Ελληνικά Τουριστικά Ακίνητα Α.Ε." της εδαφικής έκτασης συνολικού εμβαδού 64.490 τ.μ. και των εγκαταστάσεων του ΞΕΝΙΑ ΣΚΙΑΘΟΥ, που ανήκουν στον Ελληνικό Οργανισμό Τουρισμού (Ε.Ο.Τ).

ΤΟ ΥΠΟΥΡΓΙΚΟ ΣΥΜΒΟΥΛΙΟ

Έχοντας υπόψη:

α. Τις διατάξεις του άρθρου 13 του Ν. 2636/1998 "Σύσταση εταιριών για την οργάνωση καλλιτεχνικών εκδηλώσεων και για τη διαχείριση της περιουσίας του Ε.Ο.Τ., σύσταση Εθνικού Συμβουλίου Τουρισμού και τροποποιήσεις της νομοθεσίας για τον τουρισμό" (ΦΕΚ Α' 198), όπως αντικαταστάθηκε με την παράγραφο 6 του άρθρου 9 του Ν. 2837/2000 "Ρύθμιση θεμάτων Ανταγωνισμού, Ρυθμιστικής Αρχής Ενέργειας, Τουρισμού και άλλες διατάξεις" (ΦΕΚ Α' 178),

β. τις διατάξεις της παραγράφου 17 του άρθρου 9 του Ν. 2837/2000 και

γ. την Τ/12119/8.10.2003 εισήγηση του Υπουργού Ανάπτυξης Δ. Γεωργακόπουλου.

Αποφασίζει:

Την απόκτηση κατά κυριότητα από την εταιρία "Ελληνικά Τουριστικά Ακίνητα Α.Ε." της εδαφικής έκτασης συνολικού εμβαδού 64.490 τ.μ., όπως αυτή απεικονίζεται με τα στοιχεία Α, Β, Γ, Δ, Ε, Ζ, Η, Θ, Ι, Κ, Λ, 1, 2, Α, στο, με κλίμακα 1: 500, υπ' αριθ. 119Α/19.6.2003, συνημμένο τοπογραφικό διάγραμμα της ΕΤΑ Α.Ε. και των εγκαταστάσεων του ΞΕΝΙΑ ΣΚΙΑΘΟΥ, που ανήκουν στον Ελληνικό Οργανισμό Τουρισμού (Ε.Ο.Τ).

Η παρούσα Πράξη με το προσαρτώμενο Διάγραμμα να δημοσιευθούν στην Εφημερίδα της Κυβερνήσεως.

Ο Πρόεδρος

Τα Μέλη

Ακριβές Αντίγραφο

Ο Γενικός Γραμματέας του Υπουργικού Συμβουλίου
ΣΩΚΡΑΤΗΣ Ι. ΚΟΣΜΙΔΗΣ

(3) β. τις διατάξεις της παραγράφου 17 του άρθρου 9 του Ν. 2837/2000 και

γ. την υπ' αριθμ. Τ/12120/8.10.2003 εισήγηση του Υφυπουργού Ανάπτυξης Δ. Γεοργακόπουλου.

Αποφασίζει:

Την απόκτηση κατά κυριότητα από την εταιρία "Ελληνικά Τουριστικά Ακίνητα Α.Ε." της έκτασης συνολικού εμβαδού 7.043 τ.μ. όπως αυτή απεικονίζεται με τα στοιχεία Α, Β, Γ, Δ, Θ, Η, Ζ, Κ, Ι, Α στο, με κλίμακα 1:200. υπ' αριθμ. 68/20-6-2002, συνημμένο τοπογραφικό διάγραμμα της ΕΤΑ Α.Ε. και των εγκαταστάσεων του Οδικού Σταθμού ΞΕΝΙΑ ΠΛΑΤΑΜΩΝΑ, που ανήκουν στον Ελληνικό Οργανισμό Τουρισμού (Ε.Ο.Τ).

Η παρούσα Πράξη με το προσαρτώμενο Διάγραμμα να δημοσιευθούν στην Εφημερίδα της Κυβερνήσεως.

Ο Πρόεδρος

Τα Μέλη

Ακριβές Αντίγραφο

Ο Γενικός Γραμματέας του Υπουργικού Συμβουλίου
ΣΩΚΡΑΤΗΣ Ι. ΚΟΣΜΙΔΗΣ

Πράξη αριθ. 24/9.10.2003

Απόκτηση κατά κυριότητα από την εταιρία "Ελληνικά Τουριστικά Ακίνητα Α.Ε." της έκτασης συνολικού εμβαδού 7.043 τ. μ. και των εγκαταστάσεων του Οδικού Σταθμού ΞΕΝΙΑ ΠΛΑΤΑΜΩΝΑ, που ανήκουν στον Ελληνικό Οργανισμό Τουρισμού (Ε.Ο.Τ).

ΤΟ ΥΠΟΥΡΓΙΚΟ ΣΥΜΒΟΥΛΙΟ


Έχοντας υπόψη:

α. Τις διατάξεις του άρθρου 13 του Ν. 2636/1998 "Σύσταση εταιριών για την οργάνωση καλλιτεχνικών εκδηλώσεων και για τη διαχείριση της περιουσίας του Ε.Ο.Τ., σύσταση Εθνικού Συμβουλίου Τουρισμού και τροποποιήσεις της νομοθεσίας για τον τουρισμό" (ΦΕΚ Α' 198), όπως αντικαταστάθηκε με την παράγραφο 6 του άρθρου 9 του Ν. 2837/2000 "Ρύθμιση θεμάτων Ανταγωνισμού, Ρυθμιστικής Αρχής Ενέργειας, Τουρισμού και άλλες διατάξεις" (ΦΕΚ Α' 178),

ΜΑΝΟΛΗΣ ΒΑΡΣΑΜΗΣ

ΤΟΠΟΓΡΑΦΟΣ ΜΗΧΑΝΙΚΟΣ Ε.Μ.Π.

ΕΘΝΙΚΟ ΤΥΠΟΓΡΑΦΕΙΟ

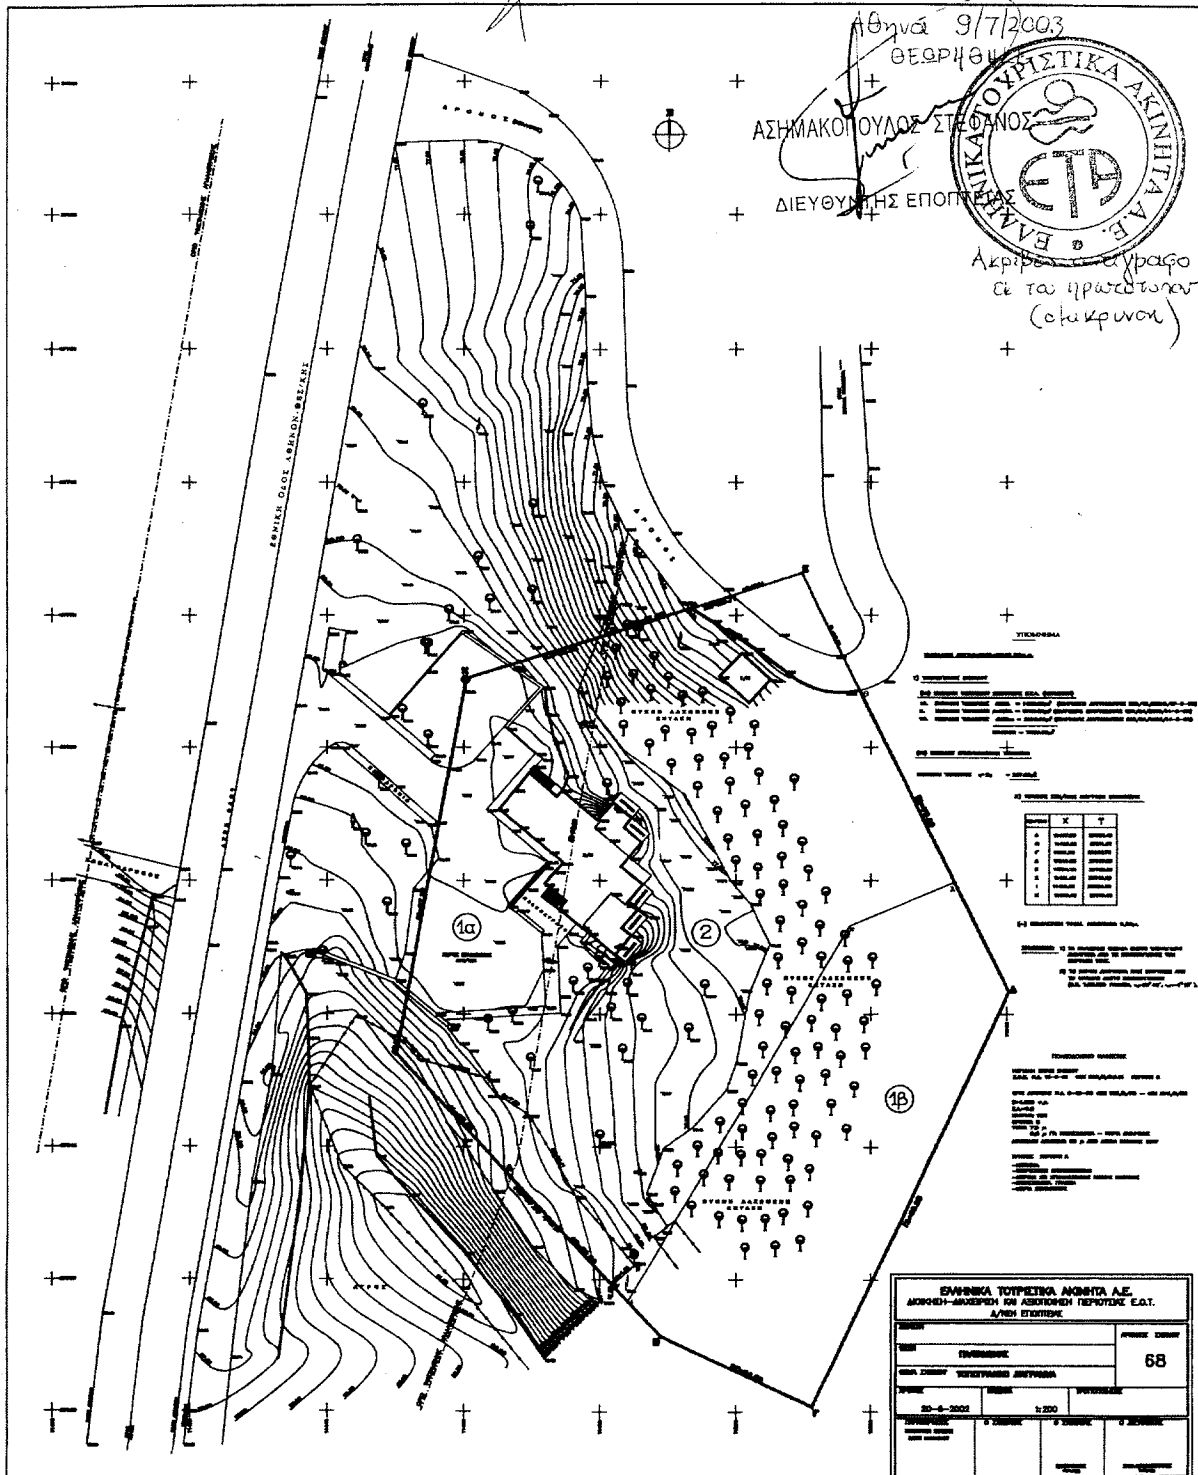Για τεχνικούς λόγους στο σχεδιάγραμμα
έγινε σμίκρυνση κατά ποσοστό 80 %

- (4) γ. την υπ' αριθμ. Τ/12122/8.10.2003 εισήγηση του Υφυπουργού Ανάπτυξης Δ. Γεωργακόπουλου.

Πράξη αριθ. 25/9.10.2003

Απόκτηση κατά κυριότητα από την εταιρία "Ελληνικά Τουριστικά Ακίνητα Α.Ε." της έκτασης συνολικού εμβαδού 6.720 τ.μ. και των εγκαταστάσεων του Τουριστικού Περιπτέρου Λούρου Ιωαννίνων, που ανήκουν στον Ελληνικό Οργανισμό Τουρισμού (Ε.Ο.Τ).

ΤΟ ΥΠΟΥΡΓΙΚΟ ΣΥΜΒΟΥΛΙΟ

Έχοντας υπόψη:

α. Τις διατάξεις του άρθρου 13 του Ν. 2636/1998 "Σύσταση εταιριών για την οργάνωση καλλιτεχνικών εκδηλώσεων και για τη διαχείριση της περιουσίας του Ε.Ο.Τ., σύσταση Εθνικού Συμβουλίου Τουρισμού και τροποποιήσεις της νομοθεσίας για τον τουρισμό" (ΦΕΚ Α' 198), όπως αντικαταστάθηκε με την παράγραφο 6 του άρθρου 9 του Ν. 2837/2000 "Ρύθμιση θεμάτων Ανταγωνισμού, Ρυθμιστικής Αρχής Ενέργειας, Τουρισμού και άλλες διατάξεις" (ΦΕΚ Α' 178),

β. τις διατάξεις της παραγράφου 17 του άρθρου 9 του Ν. 2837/2000 και

Αποφασίζει:

Την απόκτηση κατά κυριότητα από την εταιρία "Ελληνικά Τουριστικά Ακίνητα Α.Ε." έκτασης συνολικού εμβαδού 6.720 τ.μ., όπως αυτή απεικονίζεται με τα στοιχεία Α, Β, Γ, Δ, Ε, Ζ, Η, Θ, Ι, Κ, Α στο, με κλίμακα 1:200, υπ' αριθμ. 509/1/17151/28.3.1963, συνημμένο τοπογραφικό διάγραμμα της Υπηρεσίας Περιφεριακής Αναπτύξεως Ηπείρου-Γραφείο Τεχνικών Ερευνών και Μελετών και των εγκαταστάσεων του Τουριστικού Περιπτέρου Λούρου Ιωαννίνων, που ανήκουν στον Ελληνικό Οργανισμό Τουρισμού (Ε.Ο.Τ).

Η παρούσα Πράξη με το προσαρτώμενο Διάγραμμα να δημοσιευθούν στην Εφημερίδα της Κυβερνήσεως.

Ο Πρόεδρος


Τα Μέλη

Ακριβές Αντίγραφο

Ο Γενικός Γραμματέας του Υπουργικού Συμβουλίου
ΣΩΚΡΑΤΗΣ Ι. ΚΟΣΜΙΔΗΣ

Ακριβής αντιγραφή
Εκ του πρωτοτύπου
(σε ηλεκτρονική)

Αθήνα 9/5/2003

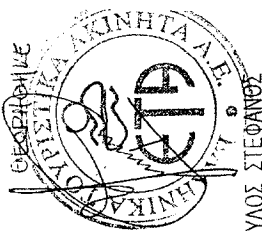

ΑΣΗΜΑΚΟΠΟΥΛΟΣ ΣΤΕΦΑΝΟΣ

ΔΙΕΥΘΥΝΤΗΣ ΕΠΟΠΤΕΙΑΣ

ΕΘΝΙΚΟ ΤΥΠΟΓΡΑΦΕΙΟ
Για τεχνικούς λόγους στο σχεδιάγραμμα
έγινε σμίκρυνση κατά ποσοστό 80 %

