



04000081501030008



ΕΦΗΜΕΡΙΣ ΤΗΣ ΚΥΒΕΡΝΗΣΕΩΣ

ΤΗΣ ΕΛΛΗΝΙΚΗΣ ΔΗΜΟΚΡΑΤΙΑΣ

ΤΕΥΧΟΣ ΤΕΤΑΡΤΟ

Αρ. Φύλλου 8

15 Ιανουαρίου 2003

ΠΕΡΙΕΧΟΜΕΝΑ

ΑΠΟΦΑΣΕΙΣ

- Καθορισμός χρήσης σε διατηρητέο κτίριο που βρίσκεται επί της οδού Ποταμιάνου 3 εντός του εγκεκριμένου ρυμοτομικού σχεδίου του δήμου Ναυπλίου (Ν. Αργολίδας) 1
- Έγκριση καθορισμού Οριογραμμής Ρέματος στην περιοχή «Μάνα» Κοκκαρίου, Δήμου Βαθέος Σάμου .. 2
- Κήρυξη ως αναδασωτέας έκτασης στη θέση «Καρκινάγρι» περιφέρειας του Δήμου Ραχών Ικαρίας του Ν. Σάμου..... 3
- Κήρυξη ως αναδασωτέας έκτασης εμβαδού ενός κόμματος τριακοσίων είκοσι (1,320) στρ. στη θέση «Ανεμόμυλος» δημοτικού διαμερίσματος Αγίου Ιωάννη περιφέρ. Δήμου Παρελίων Νομού Κέρκυρας 4

ΑΠΟΦΑΣΕΙΣ

- Αριθ. 30462 (1)
- Καθορισμός χρήσης σε διατηρητέο κτίριο που βρίσκεται επί της οδού Ποταμιάνου 3 εντός του εγκεκριμένου ρυμοτομικού σχεδίου του δήμου Ναυπλίου (Ν. Αργολίδας).

Η ΥΠΟΥΡΓΟΣ ΠΕΡΙΒΑΛΛΟΝΤΟΣ, ΧΩΡΟΤΑΞΙΑΣ ΚΑΙ ΔΗΜΟΣΙΩΝ ΕΡΓΩΝ

Έχοντας υπόψη:

1. Τις διατάξεις της παρ. 2 του άρθρου 110 του Κώδικα Βασικής Πολεοδομικής Νομοθεσίας (άρθρο μόνο του κωδικοποιημένου Π. Δ/τος της 14/24.7.1999 (Δ' 580), όπως αντικαταστάθηκε με την παρ. 2 του άρθρου 3 του Ν. 2831/2000 «Τροποποίηση των διατάξεων του Ν. 1577/-1985 «Γενικός Οικοδομικός Κανονισμός» και άλλες πολεοδομικές διατάξεις» (Α' 140).
2. Τις διατάξεις του άρθρου 29Α του Ν. 1558/1985 «Κυβέρνηση και Κυβερνητικά Όργανα» (Α' 137), που προστέθηκε με το άρθρο 27 του Ν.2081/1992 (Α' 154) και τροποποιήθηκε με την παρ.201 του άρθρου 1 του Ν. 2469/1997 (Α' 38).

3. Την Υ6/31.10.01 απόφαση του Πρωθυπουργού και της Υπουργού Περιβάλλοντος, Χωροταξίας και Δημοσίων Έργων «ανάθεση αρμοδιοτήτων Υπουργού Περιβάλλοντος Χωροταξίας και Δημοσίων Έργων στους Υφυπουργούς Περιβάλλοντος, Χωροταξίας και Δημοσίων Έργων» (Β' 1484).

4. Τις διατάξεις της παρ. Β του άρθρου 1 του Π. Δ/τος 28/28.1.993 «Καθορισμός αρμοδιοτήτων που διατηρούνται από τον Υπουργό και τις Περιφερειακές Υπηρεσίες διανομαρχιακού επιπέδου του Υπουργείου Περιβάλλοντος, Χωροταξίας και Δημοσίων Έργων» (Α' 9).

5. Την από 30.5.2002 αιτιολογική έκθεση της Διεύθυνσης Πολεοδομικού Σχεδιασμού - Τμήμα Παραδοσιακών Οικισμών.

6. Την από 22.7.2002 σύμφωνη γνώμη της φερόμενης ιδιοκτήτριας του κτιρίου εταιρείας «Κ. Γκόνης - Β. Αργυρόπουλος Ο.Ε.» (αρ. πρ. Υ.ΠΕ.ΧΩ.Δ.Ε. 14616/23.7.2002).

7. Το γεγονός ότι από τις κανονιστικές διατάξεις της απόφασης αυτής δεν προκαλείται δαπάνη σε βάρος του κρατικού προϋπολογισμού και του προϋπολογισμού του οικείου Ο.Τ.Α., αποφασίζουμε:

1) Στο κτίριο που βρίσκεται επί της οδού Ποταμιάνου 3 στο τμήμα της πόλης του Ναυπλίου (Ν. Αργολίδας) που έχει χαρακτηριστεί ως παραδοσιακό με το από 26.1.1989 Π. Δ/γμα (Δ' 38) και το οποίο κτίριο έχει χαρακτηριστεί ως διατηρητέο με την αρ. 89245/6738/6.11.1995 απόφαση του Υπουργού Περιβάλλοντος Χωροταξίας και Δημοσίων Έργων (Δ' 1029). επιτρέπεται:

- Η χρήση του τουριστικού καταλύματος (παραδοσιακός ξενώνας).

2) Κατά τα λοιπά εξακολουθούν να ισχύουν τα οριζόμενα με την αρ. 89245/6738/6.11.1995 Υπουργική Απόφαση με την οποία το κτίριο χαρακτηρίστηκε ως διατηρητέο.

3) Η ισχύς της απόφασης αυτής αρχίζει από τη δημοσίευσή της στην Εφημερίδα της Κυβερνήσεως.

Η παρούσα απόφαση να δημοσιευθεί στην Εφημερίδα της Κυβερνήσεως.

Αθήνα, 23 Δεκεμβρίου 2002

Η ΥΠΟΥΡΓΟΣ
ΡΟΔΟΥΛΑ ΖΗΣΗ

Αριθ. 901

(2)

Έγκριση καθορισμού Οριογραμμής Ρέματος στην περιοχή «Μάνα» Κοκκαρίου, Δήμου Βαθέος Σάμου.

Η ΓΕΝΙΚΗ ΓΡΑΜΜΑΤΕΑΣ
ΠΕΡΙΦΕΡΕΙΑΣ ΒΟΡΕΙΟΥ ΑΙΓΑΙΟΥ

Έχοντας υπόψη:

1. Το Ν. 3200/55 περί διοικητικής αποκέντρωσης, όπως τροποποιήθηκε και συμπληρώθηκε μεταγενέστερα.

2. Τις διατάξεις του Π.Δ. 39/83 περί μεταβιβάσεως αρμοδιοτήτων του Υπουργού Δημ. Έργων στις Περιφερειακές Υπηρεσίες.

3. Τις διατάξεις του άρθρου 66 του Ν. 1622/86 «περί Τοπικής Αυτοδιοίκησης, Περιφερειακής Ανάπτυξης και δημοκρατικού προγραμματισμού» όπως αντικαταστάθηκαν με τις διατάξεις της παρ.5 του άρθρου 33 του Ν. 1832/89.

4. Τις διατάξεις του Ν. 2503/97 «Διοίκηση, οργάνωση, στελέχωση της Περιφέρειας, ρύθμιση θεμάτων για την Τοπική Αυτοδιοίκηση και άλλες διατάξεις».

5. Την 33/98 εγκύκλιο του Υ.ΠΕ.ΧΩ.Δ.Ε. «Αστυνόμευση ρεμάτων και συντήρηση αντιπλ/κών έργων».

6. Το Ν. 3010/2002 «Εναρμόνιση του Ν. 1650/88 με τις ο-

δηγίες 97/11 Ε.Ε & 96/61 Ε.Ε διαδικασία οριοθέτησης και ρυθμίσεις θεμάτων για τα υδατορέματα και άλλες διατάξεις».

7. Το από 19.9.2002 απόσπασμα από το πρακτικό αρ. 11 της συνεδρίασης του Δημοτικού Συμβουλίου του Δήμου Βαθέος (αρ. απόφασης 320/2002) που αποφασίζει ομόφωνα να εγκρίνει τη γνωμοδότηση για τον καθορισμό της οριογραμμής του ρέματος «Μάνα» δ.δ. Κοκκαρίου του Δήμου, σύμφωνα με το από Μάρτιο 2002 διάγραμμα του αναδόχου μελετητή Βασιλείου Ηλία, αποφασίζουμε:


Εγκρίνουμε τον καθορισμό της οριογραμμής του ρέματος «Μάνα» δ.δ. Κοκκαρίου του Δήμου Βαθέος, , σύμφωνα με τα στοιχεία της Υδρολογικής μελέτης ρέματος «Μάνα» Δήμου Βαθέος του αναδόχου μελετητή Βασιλείου Ηλία. όπως αυτή ελέγχθηκε και θεωρήθηκε από την Δ.Τ.Υ.Ν.Α. Σάμου.

Η παρούσα να δημοσιευθεί στην Εφημερίδα της Κυβερνήσεως.


Μυτιλήνη, 23 Δεκεμβρίου 2002

Η Γενική Γραμματέας Περιφέρειας
κ.α.α.

ΠΑΝΑΓΙΩΤΗΣ ΣΕΡΑΪΔΗΣ

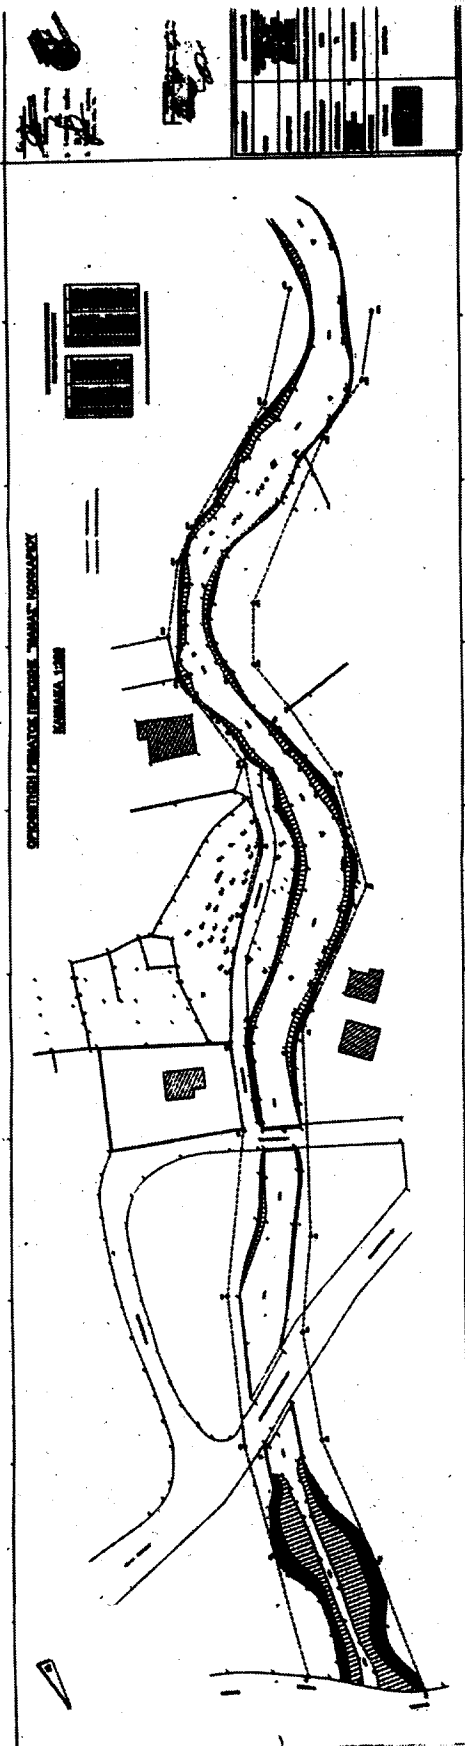

ΕΘΝΙΚΟ ΤΥΠΟΓΡΑΦΕΙΟ
Για τεχνικούς λόγους στο σχεδιάγραμμα
έγινε σμίκρυνση κατά ποσοστό 80%

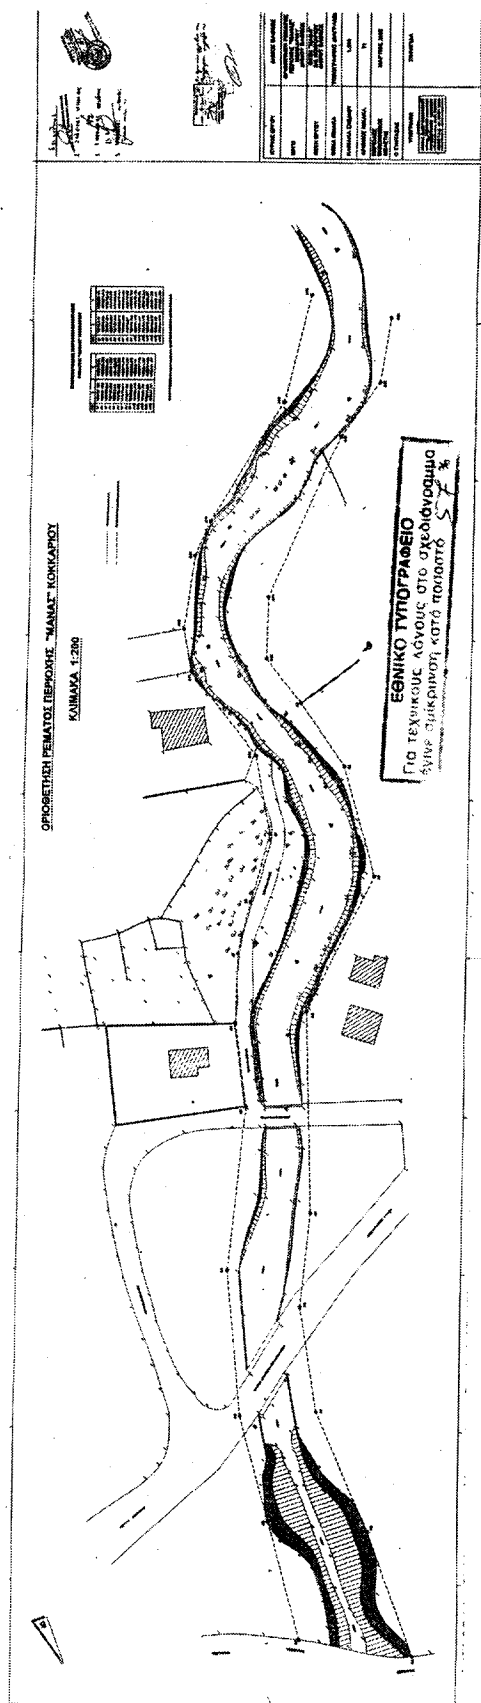

Αριθ. 1847

(3)

Κήρυξη ως αναδασωτέας έκτασης στη θέση «Καρκινάγρι» περιφέρειας του Δήμου Ραχών Ικαρίας του Ν. Σάμου.

Η ΓΕΝΙΚΗ ΓΡΑΜΜΑΤΕΑΣ
ΠΕΡΙΦΕΡΕΙΑΣ ΒΟΡΕΙΟΥ ΑΙΓΑΙΟΥ

Έχοντας υπόψη:

1. Το Ν. 3200/55 Περί διοικητικής αποκεντρώσεως.
2. Τις διατάξεις του Ν. 532/1970 «περί συμπληρώσεως των διατάξεων περί διοικητικής αποκεντρώσεως».
3. Το Ν. 2503/97 Περί διοίκησης, οργάνωσης, στελέχωσης της Περιφέρειας κλπ.
4. Την 264/3.4.2001 (ΦΕΚ 457/Β/2001) απόφαση του ΓΤΠΒΑ περί μεταβίβασης αρμοδιοτήτων.
5. Τις διατάξεις του άρθρου 117 παράγραφος 3 του Συντάγματος.
6. Τις διατάξεις του Ν. 998/79 «περί προστασίας των δασών και των δασικών εν γένει εκτάσεων της Χώρας» και ειδικότερα τα άρθρα 41 παρ 1 και 38 παρ. 1.
7. Τις 180417/1180/8.7.1980, 182447/3049/24.9.1980,

141823/24.2.1983 διαταγές του Υπουργείου Γεωργίας.

8. Την εισήγηση του δασολόγου της Διεύθυνσης Δασών Σάμου Αθανασίου Σιάσιου για κήρυξη αναδασωτέας λόγω πυρκαγιάς έκτασης, στη θέση «Καρκινάγρι» περιφέρειας του Δήμου Ραχών Ικαρίας του Ν. Σάμου, εμβαδού 3012,00 τ. μ., κηρύσσουμε:

Αναδασωτέα με σκοπό την αποκατάσταση της δασικής βλάστησης και τη διατήρηση του δασικού χαρακτήρα της καμένης έκτασης 3012,00 τ.μ. η οποία καλυπτόταν από σκίνους, πουρνάρια και αριές, στη θέση «Καρκινάγρι» περιφέρειας του Δήμου Ραχών Ικαρίας του Ν. Σάμου. Η καμένη έκταση φαίνεται στο συνημμένο απόσπασμα χάρτου Γ.Υ.Σ. κλίμακας 1:50000 της Διεύθυνσης Δασών που αποτελεί αναπόσπαστο μέρος της απόφασης αυτής.

Η παρούσα να δημοσιευθεί στην Εφημερίδα της Κυβερνήσεως.

Σάμος, 12 Δεκεμβρίου 2002


Με εντολή Γενικού Γραμματέα Περιφέρειας
Ο Διευθυντής Δασών
ΑΛΕΞΙΟΣ ΑΝΑΣΤΑΣΙΟΥ

ΠΕΡΙΦΕΡΕΙΑ ΒΟΡΕΙΟΥ ΑΙΓΑΙΟΥ
ΔΙΕΥΘΥΝΣΗ ΔΑΣΩΝ ΣΑΜΟΥ


Απόσπασμα χάρτη
 Κλίμακα 1 : 50.000
 Οδικό δίκτυο
 Θέση έκτασης

ΤΟΠΟΓΡΑΦΙΚΟ ΔΙΑΓΡΑΜΜΑ

αναδασώτεας έκτασης
 εμβαδού 3012,00 τ.μ.
 η οποία καταστράφηκε από πυρκαγιά
 στη Δ.Θ. «Καρκινάγρι»
 περιφέρειας του Δήμου Ραχών Ικαρίας του
 Ν. Σάμου
 στις 8-10-2002
 Κλίμακα 1: 1000

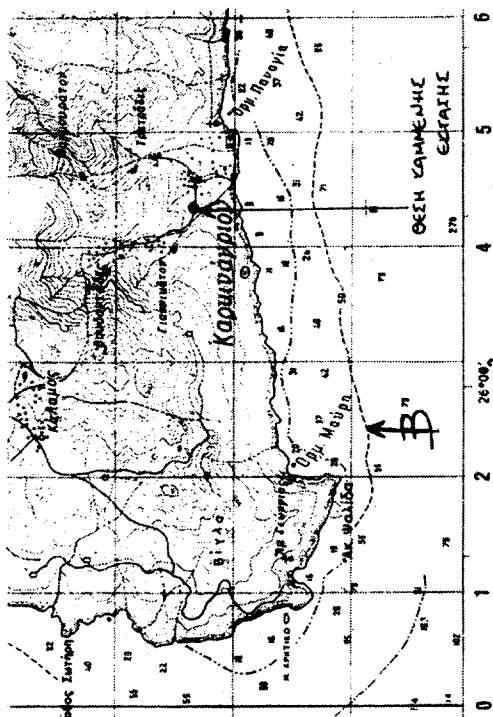

ΕΘΝΙΚΟ ΤΥΠΟΓΡΑΦΕΙΟ
 Για τεχνικούς λόγους στο σχεδιάγραμμα
 έγινε σμίκρυνση κατά ποσοστό 1/20 %

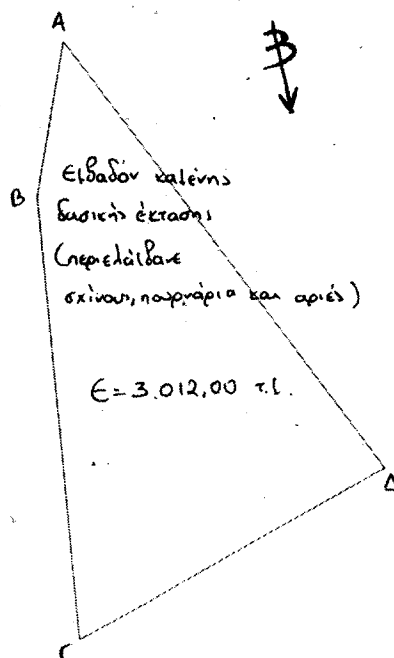

ΘΕΩΡΗΘΗΚΕ
 Σάμος 10-12-2002
 Ο Δ/ΝΤΗΣ ΔΑΣΩΝ ΣΑΜΟΥ

ΑΛΕΞΙΟΣ ΑΝΑΣΤΑΣΙΟΥ
 ΔΑΣΟΛΟΓΟΣ

ΕΛΕΓΧΘΗΚΕ
 Σάμος 10-12-2002
 Η προϊσταμένη του τμήματος

Ζωή Κενιαζοπούλου
 Δασολόγος

Σάμος 10-12-2002
 Ο Συντάκτης

Αθανάσιος Σιάσιος
 Δασολόγος

Αριθ. ΔΔ/3032

(4)

Κήρυξη ως αναδασωτέας έκτασης εμβαδού ενός κόμμα τριακοσίων είκοσι (1,320) στρ. στη θέση «Ανεμόμυλος» δημοτικού διαμερίσματος Αγίου Ιωάννη περιφέρ. Δήμου Παρελίων Νομού Κέρκυρας.

Η ΓΕΝΙΚΗ ΓΡΑΜΜΑΤΕΑΣ
ΠΕΡΙΦΕΡΕΙΑΣ ΙΟΝΙΩΝ ΝΗΣΙΩΝ

Έχοντας υπόψη:

1. Τις διατάξεις του Ν. 3200/55 περί διοικ/κής αποκ/σης όπως τροποποιήθηκε και συμπληρώθηκε μεταγενέστερα από το Ν.Δ. 532/70.

2. Το άρθρο 117 του Συντάγματος.

3. Τις διατάξεις του Ν.998/79 «Περί προστασίας των δασών κ.λ.π.» και ειδικότερα α) του άρθρου 41 παρ.1, β) του άρθρου 38 παρ.1 και 2 και γ) άρθρο 37.

4. Τις διαταγές του Υπουργείου Γεωργίας 160417/-1180/8.7.1980, 182447/3049/24.9.80, 164836/3163/-10.8.81 και 167660/3282/20.8.81.

5. Το άρθρο 12 του Ν. 2040/92 και τους Ν. 2240/94, Ν. 2399/96.

6. Το Ν.2503/30.5.1997 «Διοίκηση, οργάνωση, στελέχωση της Περιφέρειας κ.λ.π.».

7. Την ΔΔ/3001/16.12.02 εισήγηση της Διεύθυνσης Δασών Κέρκυρας με την οποία προτείνεται η κήρυξη της παραπάνω έκτασης ως αναδασωτέας επειδή καταστράφηκε από παράνομη εκχέρωση η δασική βλάστηση αποτε-

λούμενη από πουρνάρι και δευτερευόντως από κουμαριά και δρυ που έγινε σε ανύποπτο χρόνο και διεπιστώθη στις 18.10.2002, αποφασίζουμε:

Κηρύσσουμε αναδασωτέα την παραπάνω δασικού χαρακτήρα έκταση εμβαδού ενός κόμμα τριακοσίων είκοσι στρεμμάτων (1,320 στρ.) που βρίσκεται στη θέση Ανεμόμυλος δημοτικού διαμερίσματος Αγίου Ιωάννη περ.Δήμου Παρελίων Ν.Κέρκυρας η οποία προσδιορίζεται από τα σημεία (1,2,3,...,7,8,9,1) και έχει όρια:

Βόρεια: Ελαιόκτημα μεγάλης ηλικίας,

Νότια: Ελαιόκτημα μεγάλης ηλικίας,

Δυτικά: Αγροτική οδός,

Ανατολικά: Αγροτική οδός,

όπως αυτή φαίνεται στο συνημμένο τοπογραφικό διάγραμμα που αποτελεί αναπόσπαστο μέρος της απόφασης αυτής με σκοπό την επαναδημιουργία με φυσική αναγέννηση της δασικής βλάστησης που καταστράφηκε από παράνομη εκχέρωση αποτελούμενης από πουρνάρι και δευτερευόντως από κουμαριά και δρυ και τον αποκλεισμό κάθε αλλαγής της μορφής και της χρήσης της έκτασης αυτής.

Η απόφαση αυτή να δημοσιευθεί στην Εφημερίδα της Κυβερνήσεως.


Κέρκυρα, 19 Δεκεμβρίου 2002

Η Γενική Γραμματέας Περιφέρειας
ΑΝΑΣΤΑΣΙΑ ΚΑΝΕΛΛΟΠΟΥΛΟΥ

ΤΟΠΟΓΡΑΦΙΚΟ ΔΙΑΓΡΑΜΜΑ

Αναδασωτέας Έκτασης Εμβαδού (1,320) στρεμ.
στη θέση " Ανεμόφυλλος " Δημοτικού Διαμερ.
" Αχίου Γωάννη " Περιφ. Δήμου Παρέων
Ν. Κερκύρας

Π

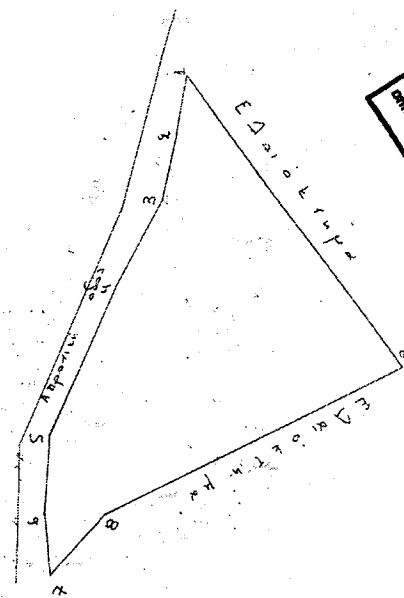

Το τεχνικό έργο αυτό
υποβλήθηκε στο
Γραφείο Τεχνικών Έργων
της Διεύθυνσης Τεχνικών Έργων
της Περιφέρειας Ιονίων Νήσων
στις 19-12-02

ΣΤΕΦΑΝΟΣ ΑΝΤΩΝΙΟΥ


19-12-02



ΥΠΟΜΝΗΜΑ
ΕΜΒΑΔΟΝ (1,320...8,7,1)= 1,320 στρέμματα

ΚΕΡΚΥΡΑ 10/12/02
Ο ΣΥΝΤΑΚΤΗΣ

Παπαδόπουλος Μερία
Δασολόγος

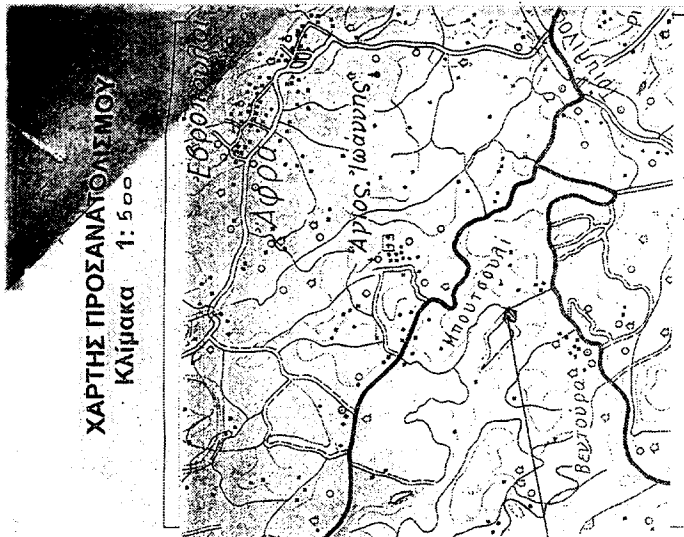

ΧΑΡΤΗΣ ΠΡΟΣΑΝΑΤΟΛΙΣΜΟΥ
Κλίμακα 1:500

Το παρόν σχέδιο
στην κλίμακα
ΔΔ/332/ 19-12-02
επείχεση Γ.Π.Π.Ν

Οδός αναδασωτέας
Διεύθυνση

ΚΕΡΚΥΡΑ 19-12-02
Η
ΓΕΝΙΚΗΤΡΑΜΜΑΤΕΑΣ
ΠΕΡΙΦΕΡΕΙΑΣ ΙΟΝΙΩΝ ΝΗΣΙΩΝ

ΑΝΑΣΤΑΣΙΑ ΚΑΝΕΛΛΟΠΟΥΛΟΥ

ΚΕΡΚΥΡΑ 16-12-02
ΕΛΕΓΧΘΗΚΕ
Ο ΔΑΝΤΗΣ ΔΑΣΙΟΝΑ

ΒΑΣΙΛΑΣ ΙΩΑΝΝΗΣ
ΔΑΣΙΑΡΧΟΣ Α