



04000151701030008



ΕΦΗΜΕΡΙΣ ΤΗΣ ΚΥΒΕΡΝΗΣΕΩΣ

ΤΗΣ ΕΛΛΗΝΙΚΗΣ ΔΗΜΟΚΡΑΤΙΑΣ

ΤΕΥΧΟΣ ΤΕΤΑΡΤΟ

Αρ. Φύλλου 15

17 Ιανουαρίου 2003

ΠΕΡΙΕΧΟΜΕΝΑ

ΑΠΟΦΑΣΕΙΣ

- Τροποποίηση εγκεκριμένου σχεδίου πόλης, με μετατόπιση πεζόδρομου μεταξύ των ΟΤ 79 - 75, στο Δημοτικό Διαμέρισμα Μάλεμε, Δήμου Πλατανιά Ν. Χανίων..... 1
- Ανάκληση απόφασης κήρυξης έκτασης ως αναδασωθείας συνολικού εμβαδού 21.730 τ.μ., στη θέση «Κουβέρτα» δ.δ. Ερμιόνης του Δήμου Ερμιόνης Ν. Αργολίδας..... 2
- Κήρυξη ως αναδασωθείας έκτασης Ε = 1.853 τ.μ. στη θέση «Καψορούτη» Περιοχής δ.δ. Παύλου Δήμου Ορχομενού. Ν. Βοιωτίας..... 3
- Κήρυξη ως αναδασωθείας έκτασης Ε = 5,00 στρέμματα στη θέση «Σουλάς» περιοχής δ.δ. Ελεώνα Δήμου Θηβαίων», Ν. Βοιωτίας..... 4

ΑΠΟΦΑΣΕΙΣ

Αριθ. 2181

(1)

Τροποποίηση εγκεκριμένου σχεδίου πόλης, με μετατόπιση πεζόδρομου μεταξύ των ΟΤ 79 - 75, στο Δημοτικό Διαμέρισμα Μάλεμε, Δήμου Πλατανιά Ν. Χανίων.

Ο ΓΕΝΙΚΟΣ ΓΡΑΜΜΑΤΕΑΣ ΠΕΡΙΦΕΡΕΙΑΣ ΚΡΗΤΗΣ

Έχοντας υπόψη:

1. Τις διατάξεις του από 17.7.23 Ν. Δ. «περί σχεδίων πόλεων κλπ» (ΦΕΚ 228/Α'/23).
2. Το Ν. 1337/83 (ΦΕΚ 33Α') όπως τροποποιήθηκε και ισχύει.
3. Το Ν. 2503/97 «Διοίκηση, οργάνωση, στελέχωση της Περιφέρειας» (ΦΕΚ 107Α'/30.5.97).

4. Το Ν. 3044/2002 (ΦΕΚ 197/Α'/27.8.2002) άρθρο 10.

5. Τη με αρ. οικ. 4719/2594/94 απόφαση Νομάρχη Χανίων «Έγκριση πολεοδομικής μελέτης κάτω των 2000 κατ. οικισμού Μάλεμε Νομού Χανίων» (ΦΕΚ 775/Δ/26.7.1994).

6. Τη με αρ. 13/4.3.1996 απόφαση του Κοινοτικού Συμβουλίου Μάλεμε και τη με αρ. 51/14.4.-2002 απόφαση του Δημοτικού Συμβουλίου Πλατανιά που συμφωνούν με την έγκριση της αιτούμενης τροποποίησης.

7. Τη θετική γνωμοδότηση του ΣΧΟΠ Ν.Α. Χανίων όπως αυτή διατυπώθηκε στο πρακτικό 13 της συνεδρίασης της 16.4.2002, θέμα 2ο.

8. Τη θετική γνωμοδότηση του ΣΧΟΠ Περιφέρειας Κρήτης όπως αυτή διατυπώθηκε στη 9η συνεδρίαση της 23.10.2002, θέμα 9ο.

9. Το γεγονός ότι από τις κανονιστικές διατάξεις αυτής της απόφασης δεν προκαλείται δαπάνη εις βάρος του κρατικού προϋπολογισμού και του οικείου ΟΤΑ.

10. Το γεγονός ότι με τη παρούσα πολεοδομική ρύθμιση δεν μειώνονται οι κοινόχρηστοι χώροι της πολεοδομικής ενότητας, αποφασίζουμε:


1. Την έγκριση τροποποίησης του εγκεκριμένου σχεδίου πόλης, με μετατόπιση του πεζόδρομου μεταξύ των ΟΤ 79 - 75, στο δημοτικό διαμέρισμα Μάλεμε, δήμου Πλατανιά όπως φαίνεται στο με κλίμακα 1:200 συνημμένο, τοπογραφικό διάγραμμα της αρχ. μηχ. Νίκης Μαγιουδάκη.

Η ισχύς της παρούσας αρχίζει από την δημοσίευσή της στην Εφημερίδα της Κυβερνήσεως.

Η παρούσα απόφαση να δημοσιευθεί στην Εφημερίδα της Κυβερνήσεως με το τοπογραφικό διάγραμμα που την συνοδεύει.

Ηράκλειο, 5 Νοεμβρίου 2002

Ο Γενικός Γραμματέας Περιφέρειας
ΑΘ. ΚΑΡΟΥΝΤΖΟΣ

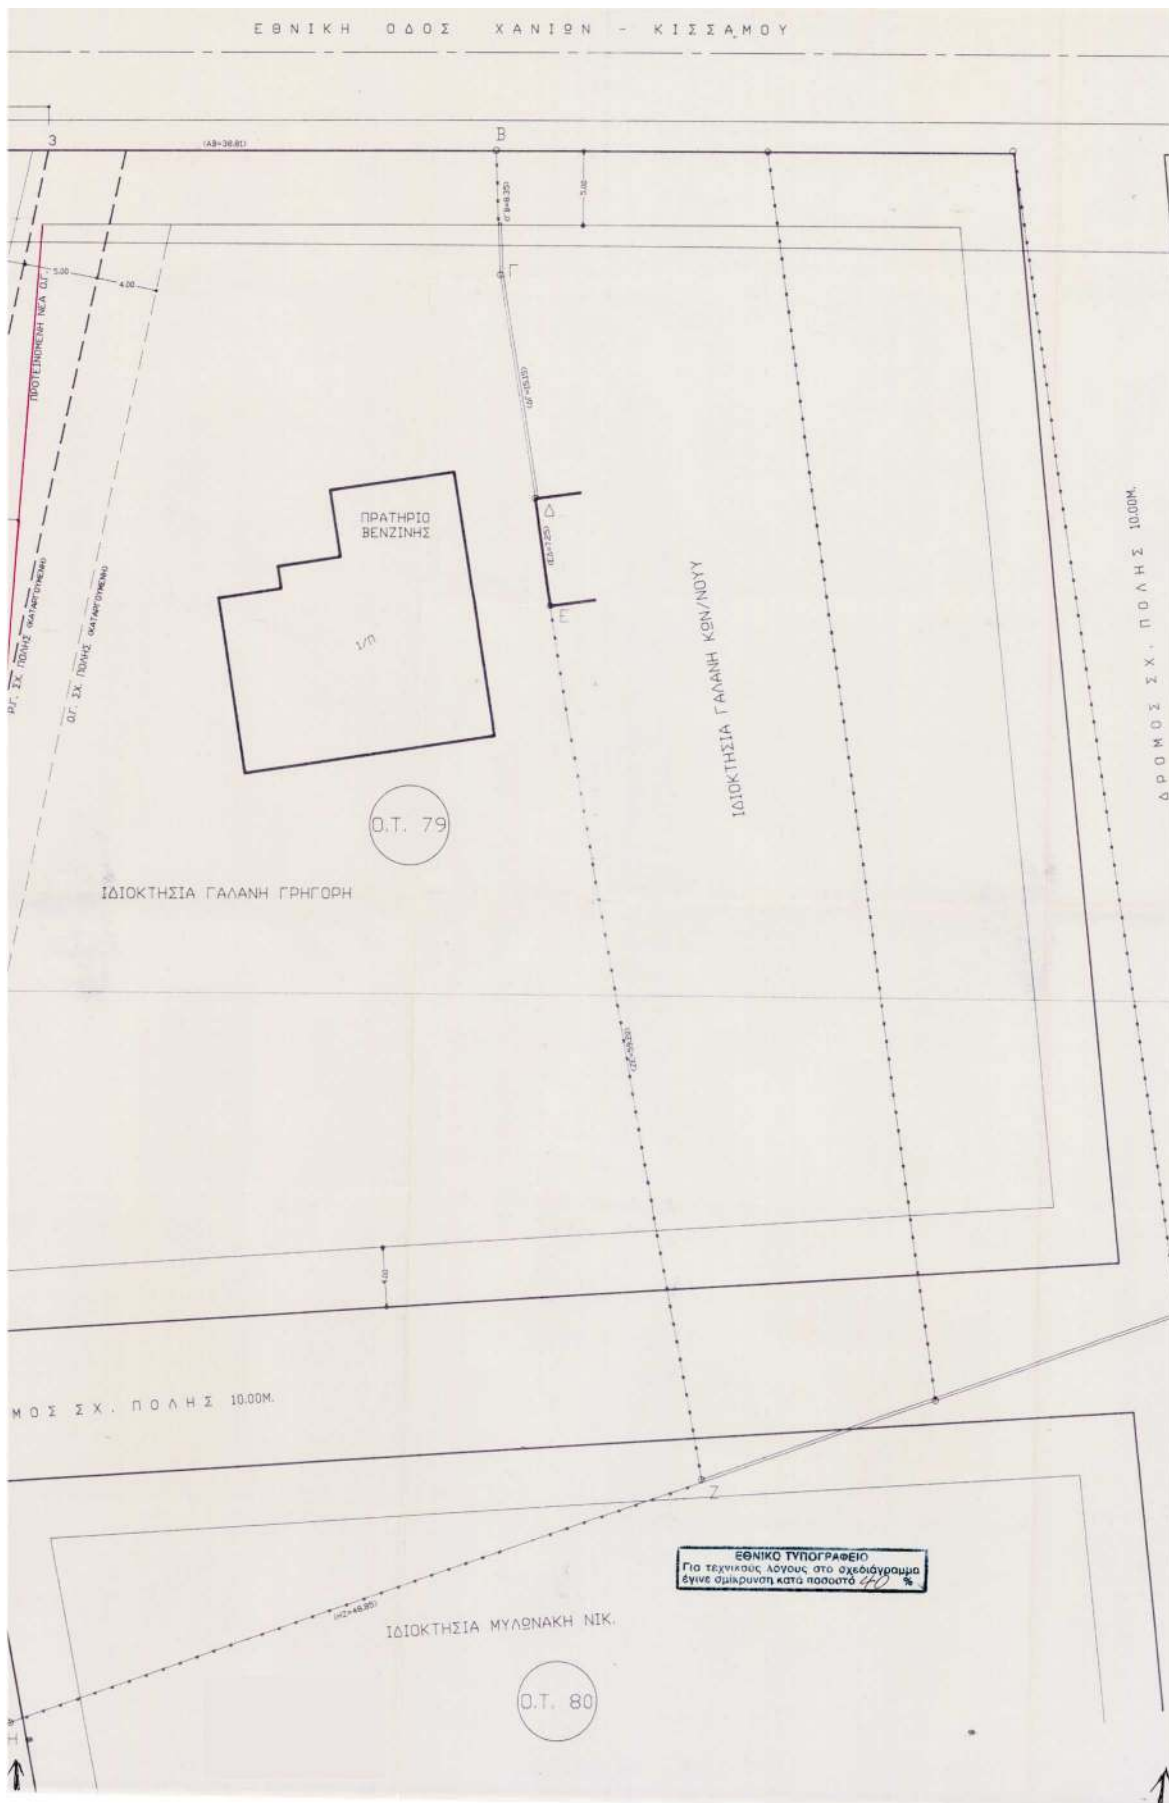

↑

Υ Π Ο Μ Ν Η Μ Α

ΙΔΙΟΚΤΗΣΙΑ ΓΑΛΑΝΗ ΓΡΗΓΟΡΗ (0204-04)

1) (Α,Β,Γ,Δ,Ε,Ζ,Η,Θ,Ι,Κ,Λ,Μ,Α,) = 4856.43 Τ.Μ.

ΤΜΗΜΑ ΠΟΥ ΜΕΝΕΙ ΣΤΟ Ο.Τ.79
3261.95 Τ.Μ.

ΤΜΗΜΑ ΠΟΥ ΜΕΝΕΙ ΣΤΟ Ο.Τ.75
415.29 Τ.Μ.

ΤΜΗΜΑ ΠΟΥ ΜΕΝΕΙ ΣΤΟ Ο.Τ.80
444.99 Τ.Μ.

ΤΜΗΜΑΤΑ ΠΟΥ ΡΥΜΟΤΟΜΟΥΝΤΑΙ
 $4856.43 - (3261.95 + 415.29 + 444.99) = 734.20 \text{ Τ.Μ.}$

ΙΔΙΟΚΤΗΣΙΑ ΓΑΛΑΝΗ ΓΡΗΓΟΡΗ (0204-02)

2) (Κ,Λ,Δ,5,6,Κ,) = 1431.81 Τ.Μ.

ΤΜΗΜΑ ΠΟΥ ΜΕΝΕΙ ΣΤΟ Ο.Τ.75
760.41 Τ.Μ.

ΤΜΗΜΑΤΑ ΠΟΥ ΡΥΜΟΤΟΜΟΥΝΤΑΙ
 $1431.81 - 760.41 = 671.40 \text{ Τ.Μ.}$

ΙΔΙΟΚΤΗΣΙΑ ΓΙΑΛΑΜΑΡΑΚΗ ΑΝΤ. & ΒΑΣ. (0204-01)

(1,2,3,4,Λ,Μ,Α,1) = 1869.78 Τ.Μ.

ΤΜΗΜΑ ΠΟΥ ΜΕΝΕΙ ΣΤΟ Ο.Τ.75
1499.99 Τ.Μ.

ΤΜΗΜΑΤΑ ΠΟΥ ΡΥΜΟΤΟΜΟΥΝΤΑΙ
369.79 Τ.Μ.

Ο.Τ. 81

ΔΡΟΜΟΣ ΣΧΗΜΑΤΟΣ

ΠΡΟΤΕΙΝΟΜΕΝΗ Ρ.Γ. η Ο.Γ.
ΚΑΤΑΡΓΟΥΜΕΝΗ Ρ.Γ. η Ο.Γ.

ΤΜΗΜΑ (Α,3,2,1,Λ,Μ,Α,) = 433.76 Τ.Μ.
ΤΜΗΜΑ (Α,1,Λ,Μ,Α,) = 150.24 Τ.Μ.

↑

 ΤΕΧΝΙΚΟ ΓΡΑΦΕΙΟ Γ. ΧΑΡΑΛΑΜΠΙΔΗΣ - Ν. ΜΑΝΙΟΥΔΑΚΗ Μιχελιδάκη 10 Χανιά Τηλ. (0821) 54360	
ιδιοκτησία	ΓΑΛΑΝΗ ΓΡΗΓΟΡΙΟΥ
εργο	ΠΡΟΤΑΣΗ ΤΡΟΠΟΠΟΙΗΣΗΣ ΣΧ. ΠΟΛΗΣ ΜΕΤΑΤΟΠΙΣΗ ΠΕΖΟΔΡΟΜΟΥ
θεση	ΜΑΛΕΜΕ - Ν. ΧΑΝΙΩΝ Ο.Τ. 79
θεμα σχεδίου	ΤΟΠΟΓΡΑΦΙΚΟ ΔΙΑΓΡΑΜΜΑ ΠΑΡΑΚΕΙΜΕΝΕΣ ΙΔΙΟΚΤΗΣΕΙΣ
αρ. σχεδίου	Τ. 1.
κλίμακα	1/200
ΧΑΝΙΑ	ΦΕΒΡΟΥΑΡΙΟΣ 1999
μελέτη	ΝΙΚΗ Ε. ΜΑΝΙΟΥΔΑΚΗ ΔΙΠΛΩΜΑΤΗ ΕΚΤΕΛΩΝ ΜΗΧΑΝΙΚΟΣ ΑΡΙΕΤ. ΠΛΑΤΕΙΑΣ ΤΑΚΗ ΟΡΕΣΤΑΝΟΝΗΣ ΜΕΛΟΣ ΥΠΕ. ΑΡ. ΜΗΤΡΩΟΥ 28388 ΑΠΟΚΟΡΟΝΟΥ 84 ΧΑΝΙΑ ΤΗΛ. 94489

ΕΛΛΗΝΙΚΗ ΔΗΜΟΚΡΑΤΙΑ
ΠΕΡΙΦΕΡΕΙΑ ΤΡΙΤΗΣ
Δ/ΝΣΗ ΠΕΡΙΒΑΛΛΟΝΤΟΣ
ΚΑΙ ΣΧΗΜΑΤΟΣ

Το παρόν σχέδιο...
ΥΠΟΓΡΑΦΗ...
ΕΛΛΗΝΙΚΗ ΔΗΜΟΚΡΑΤΙΑ
ΠΕΡΙΦΕΡΕΙΑ ΤΡΙΤΗΣ
Δ/ΝΣΗ ΠΕΡΙΒΑΛΛΟΝΤΟΣ
ΚΑΙ ΣΧΗΜΑΤΟΣ

Αριθ. 5193

(2)

Ανάκληση απόφασης κήρυξης έκτασης ως αναδασωτέας συνολικού εμβαδού 21.730 τ.μ., στη θέση «Κουβέρτα» δ.δ. Ερμιόνης του Δήμου Ερμιόνης Ν. Αργολίδας.

Ο ΓΕΝΙΚΟΣ ΓΡΑΜΜΑΤΕΑΣ ΠΕΡΙΦΕΡΕΙΑΣ
ΠΕΛΟΠΟΝΝΗΣΟΥ

Έχοντας υπόψη:

1. Τις διατάξεις του Ν.3200/55 «περί διοικητικής αποκέντρωσης, όπως τροποποιήθηκε και συμπληρώθηκε μεταγενέστερα με το Ν.Δ 532/70.

2. Τις διατάξεις του άρθρου 117 παρ. 3 του Συντάγματος.

3. Το Π.Δ υπ' αριθ. 51/87 (ΦΕΚ 26/ΤΑ/6.3.87) «Καθορισμός της χώρας για το σχεδιασμό, προγραμματισμό και συντονισμό της Περιφερειακής Ανάπτυξης».

4. Τις διατάξεις του Ν.998/79 «περί προστασίας των δασών κ.λπ».

α) Του άρθρ. 41 παρ. 1.,

β) Του άρθρ. 38 παρ. 1.

5. Τις διαταγές του Υπουργείου Γεωργίας.

α) Την αριθ. 160417/1180/8-7-80.

β) Την αριθ. 182447/3049/24-9-80.

γ) Την αριθ. 87234/7539/3-9-1997 εγκύκλιο διαταγή του Υπουργείου Γεωργίας.

δ) Την αριθ. Οικ. 105204/2793/31-7-02 εγκύκλιο διαταγή του Υπουργείου Γεωργίας.

ε) Την αριθ. 838/02 απόφαση Συμβουλίου της Επικρατείας.

6. Την αριθμ. 158/79 γνωμοδότηση του Νομικού Συμβουλίου του Κράτους.

7. Το Ν. 2503/1997 (ΦΕΚ 107/Τ.Α'/3.5.97 «Διοίκηση, Οργάνωση, Στελέχωση της Περιφέρειας, Ρύθμιση θεμάτων για την Τοπική Αυτοδιοίκηση και άλλες διατάξεις».

8. Την αριθ. 5872/29.8.97 απόφαση Γ.Γ.Π. Πελοποννήσου «για τοποθέτηση Προϊσταμένων Δ/σεων Υπηρεσιών Περιφέρειας Πελοποννήσου και εξουσιοδότηση υπογραφής».

9. Την με αριθμ. 576/28-6-1979 απόφαση του Νομάρχη Αργολίδας με την οποία κηρύχθηκε αναδασωτέα εμβα-

δού 21.730 τ.μ. στη θέση «Κουβέρτα» δ.δ. Ερμιόνης του Δήμου Ερμιόνης.

10. Την αριθμ. 5012/22.10.1997 Πράξη Χαρακτηρισμού του Δ/ντή Δασών Αργολίδας, με την οποία χαρακτηρίστηκε επιφάνεια 21.730 τ.μ. ως δασική έκταση και αναδασωτέα.

11. Την 6/2002 απόφαση της Α'θμιας Επιτροπής Επίλυσης Δασικών Αμφισβητήσεων Νομού Αργολίδας.

12. Το 26/29.8.2002 έγγραφο της Β'θμιας Επιτροπής Επίλυσης Δασικών Αμφισβητήσεων Εφετείου Ναυπλίου.

13. Το αριθ. 5059/30.8.2002 έγγραφο της Δ/σης Δασών Αργολίδας από το οποίο προκύπτει ότι δεν έχουν ασκηθεί αντιρρήσεις κατά της 6/2002 απόφασης της Α'θμιας Ε.Ε.Δ.Α.

14. Την από 4-9-2002 αίτηση του Νικολάου Γκολέμη προς την Δ/ση Δασών Αργολίδας.

15. Το γεγονός ότι δεν υφίστανται νεώτερα στοιχεία (πραγματικά δεδομένα) ικανά να διατηρήσουν σε ισχύ την ανωτέρω 576/28-6-1979 απόφαση κήρυξης της έκτασης των 21.730 τ.μ. ως αναδασωτέα, αποφασίζουμε:

Ανακαλούμε την υπ' αριθ. 576/28.6.1979 απόφαση του Νομάρχη Αργολίδας με την οποία κηρύχθηκε αναδασωτέα έκταση συνολικού εμβαδού 21.730 τ.μ., στη θέση «Κουβέρτα» δ.δ. Ερμιόνης του Δήμου Ερμιόνης.

Η ως άνω έκταση απεικονίζεται στο από 7.5.2002 τοπογραφικό διάγραμμα του Τεχν. Δασοπονίας Αλέξανδρου Παπαζαφειρόπουλου όπως επανασχεδιάστηκε από τον Δασολόγο Ευάγγελο Βαρδάκα στις 20.9.2002.

Η ως άνω έκταση συνορεύει:

Βόρεια: Με δημόσια Δασική έκταση

Νότια: Με θάλασσα

Ανατολικά: Με δημόσια Δασική έκταση και θάλασσα

Δυτικά: Με αγρόκτημα (ελαιώνας)

Η απόφαση αυτή να δημοσιευθεί στην Εφημερίδα της Κυβερνήσεως.

Τρίπολη, 20 Δεκεμβρίου 2002

Ο Γενικός Γραμματέας Περιφέρειας
ΑΝΤΩΝΙΟΣ ΜΑΤΣΙΓΚΟΣ



ΤΟΠΟΓΡΑΦΙΚΟ ΔΙΑΓΡΑΜΜΑ

ΚΛΙΜΑΚΑ 1:2.000


ΑΝΑΔΑΣΩΤΕΑΣ ΕΚΤΑΣΗΣ ΣΤΗ ΘΕΣΗ ΚΟΥΒΕΡΤΑ ΕΡΜΙΟΝΗΣ ΤΗΣ ΟΠΟΙΑΣ ΓΙΝΕΤΑΙ ΑΝΑΚΛΗΣΗ
ΑΠΟΦΑΣΗ ΚΗΡΥΞΗΣ 576/28-6-1979 ΝΟΜΑΡΧΗ ΑΡΓΟΛΙΔΑΣ
ΑΝΗΚΕΙ ΣΤΗΝ 5193/66-18-02 ΑΠΟΦΑΣΗ ΓΕΝ. ΓΡΑΜ. ΠΕΡΙΦΕΡΕΙΑΣ ΠΕΛΟΠΟΝΝΗΣΟΥ

ΕΛΛΗΝΙΚΗ ΤΟΠΟΓΡΑΦΕΙΑ
Για τον έλεγχο λογισμικού στο σχεδιασμό
της οριοθέτησης κατά ποσοστό 55 %

(το παρόν επανασχεδιάστηκε βάσει του από 7-5-79 τοπογραφικού διαγράμματος
του Τεχν. Δασολογίας Αλέξ. Παπαζαφειρόπουλου που συνοδεύει
την κάρτη της αντιστοιχίας έκτασης.)

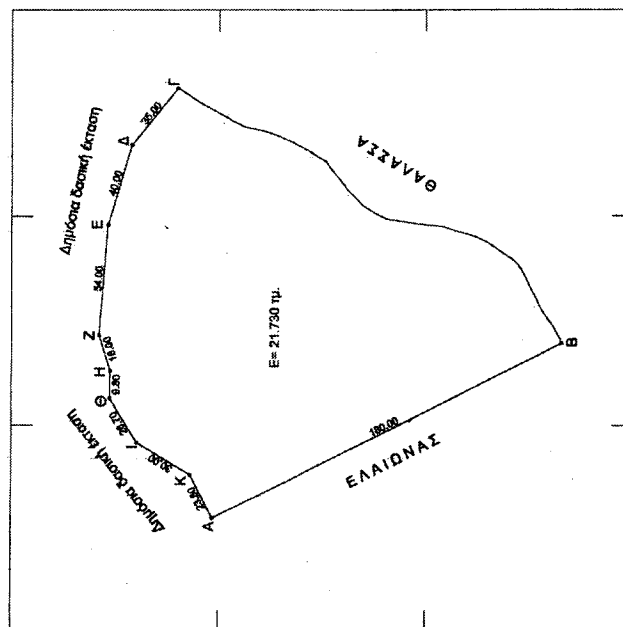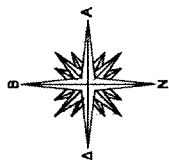

ΑΠΟΣΠΑΣΜΑ ΧΑΡΤΗ ΕΥΡΥΤΕΡΗΣ ΠΕΡΙΟΧΗΣ
ΚΛΙΜΑΚΑΣ 1:50.000

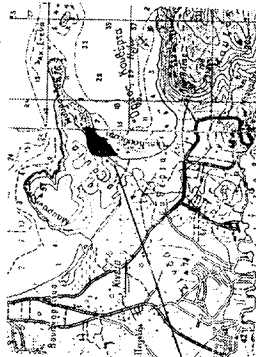

ΝΑΥΠΑΙΟ 20/09/2002
Ο ΣΥΝΤΑΚΤΗΣ

(Signature)


ΕΥΑΓΓΕΛΟΣ ΒΑΡΔΑΚΑΣ
ΔΑΣΟΛΟΓΟΣ

ΘΕΩΡΗΘΗΚΕ
ΝΑΥΠΑΙΟ 20/09/2002
Ο ΔΗΤΗΣ ΔΑΣΩΝ

ΕΥΣΤΡΑΤΙΟΣ ΖΩΝΤΟΣ
ΔΑΣΟΛΟΓΟΣ ΜΕ ΒΑΘΜΟ ΔΗΤΗ

ΘΕΩΡΗΘΗΚΕ
ΤΡΙΠΟΛΗ 25.11.2002
Ο ΓΕΝ. ΓΡΑΜ. ΠΕΡ. ΠΕΛΟΠΟΝΝΗΣΟΥ

(Signature)
ΑΝΤΩΝΙΟΣ ΜΑΤΣΙΓΚΟΣ

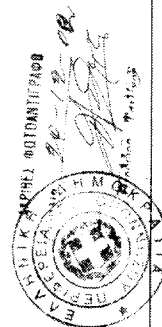

Αριθ. 2260

(3)

Κήρυξη ως αναδασωτέας έκτασης $E = 1.853$ τ.μ. στη θέση «Καψορούτη» Περιοχής δ.δ. Παύλου Δήμου Ορχομενού. Ν. Βοιωτίας.

Ο ΓΕΝΙΚΟΣ ΓΡΑΜΜΑΤΕΑΣ ΠΕΡΙΦΕΡΕΙΑΣ
ΣΤΕΡΕΑΣ ΕΛΛΑΔΑΣ

Έχοντας υπόψη:

1. Τις διατάξεις:

α. Του άρθρου 117 παρ.3 του Συντάγματος της Χώρας.
β. Του Ν. 3200/55 «Περί Διοικητικής Αποκεντρώσεως».
γ. Των άρθρων 38 παραγ.1 & 2, και 41 παρ. 1 του Ν. 998/79 «Περί προστασίας των δασών και των δασικών εκτάσεων της Χώρας».

γ. Του άρθρου 12 παρ.2 του Ν.2040/92 «Ρύθμιση θεμάτων αρμοδιότητας Υπουργείου Γεωργίας κ.λπ.».

δ. Του Ν.2503/97 Διοίκηση, οργάνωση, στελέχωση της Περιφέρειας.

2. Τις με αρθ. 160417/1180/8-7-80 & 182447/3049/24.9.1980 δ/γές Υπ. Γεωργίας.

3. Την με αριθ. 6747/29-9-97 (ΦΕΚ 242/Β/98) απόφαση του Γενικού Γραμ. Περιφ. Στερεάς Ελλάδας «Μεταβίβαση αρμοδιοτήτων στους Προϊσταμένους των Δασικών Υπηρεσιών».

4. Την με αριθ. 4722/16.12.2002 πρόταση του Δασαρχείου Λιβαδειάς για κήρυξη ως αναδασωτέας δημόσιας δασικής έκτασης εμβαδού $E = 1.853$ τ.μ. στη θέση «Καψορούτη» περιοχής Δημοτικού διαμερίσματος Παύλου Δήμου Ορχομενού η οποία καλυπτόταν από δασική βλάστηση και καταλήφθηκε παράνομα από τον Ηλία Χαράλ. Κεφάλα κατοίκου Παύλου, ο οποίος στη συνέχεια την εκχέρωσε, αποψύλωσε, και φύτευσε εντός αυτής ελαιόδενδρα, αποφασίζουμε:

Κηρύσσουμε αναδασωτέα, με σκοπό την διατήρηση του χαρακτήρα, την προστασία και την αποκατάσταση

της δασικής βλάστησης, με φυσική ή τεχνηκή αναγέννηση, τη Δημόσια δασική έκταση εμβαδού $E = 1.853$ τ.μ. που βρίσκεται στη θέση «Καψορούτη» Περιοχής Δημοτικού διαμερίσματος Παύλου του Δήμου Ορχομενού η οποία καταλήφθηκε και εκχερσώθηκε παράνομα από τον Ηλία Χαράλ. Κεφάλα κάτοικο Παύλου.

Η παραπάνω αναδασωτέα έκταση αποτελείται από δύο τμήματα $E1 = 1.388$ τ.μ. και $E2 = 465$ τ.μ. που προσδιορίζεται από τα στοιχεία: το $E1$ (Α,Β,Γ,Δ,Ε,Ζ,Η,Α) και $E2$ (Θ,Ι,Κ,Λ,Μ,Ν,Ξ,Ο,Θ) απεικονίζεται στο συνημμένο τοπογραφικό διάγραμμα με κλίμακα 1:1000, που αποτελεί αναπόσπαστο μέρος της απόφασης αυτής, και έχει όρια:

Τμήμα $E1$

-ΒΟΡΕΙΑ: Με αγροτική έκταση

-ΝΟΤΙΑ: Με δημόσια δασική έκταση

-ΑΝΑΤΟΛΙΚΑ: Με αγροτική έκταση

-ΔΥΤΙΚΑ: Με δημόσια δασική έκταση.

Τμήμα $E2$

-ΒΟΡΕΙΑ: Με δημόσια δασική έκταση (ρέμα)

-ΝΟΤΙΑ: Με δημόσια δασική έκταση (ρέμα)

-ΑΝΑΤΟΛΙΚΑ: Με δημόσια δασική έκταση (ρέμα)

-ΑΝΑΤΟΛΙΚΑ: Με δημόσια δασική έκταση (ρέμα)

Από τις διατάξεις αυτής της απόφασης δεν προκαλείται δαπάνη σε βάρος του Κρατικού Προϋπολογισμού.

Η απόφαση αυτή ισχύει από της κοινοποιήσεώς της αρμοδίως (άρθρο 41 Νόμου 998/79) και προ της δημοσίευσής της στην Εφημερίδα της Κυβερνήσεως (άρθρ. 37 Ν. 3200/55).

Η απόφαση αυτή να δημοσιευθεί στην Εφημερίδα της Κυβερνήσεως.

Λιβαδειά, 20 Δεκεμβρίου 2002


Με εντολή Γενικού Γραμματέα Περιφέρειας

Ο Δ/ντής Δασών

ΗΛΙΑΣ ΚΑΠΡΑΛΟΣ

ΓΕΩΓΡΑΦΙΚΟ ΧΑΡΤΗ ΠΕΡΙΟΧΗΣ

ΚΛΙΜΑΚΑ 1:50.000

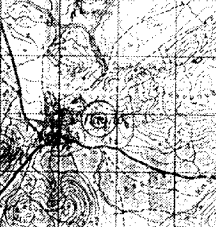

ΕΛΛΗΝΙΚΗ ΔΗΜΟΚΡΑΤΙΑ

ΠΕΡΙΦΕΡΕΙΑ ΣΤΕΡΕΑΣ ΕΛΛΑΔΑΣ

ΔΗΜΟΣ ΟΡΧΟΜΕΝΟΥ

ΠΕΡΙΟΧΗ Δ.Δ. ΠΑΥΛΟΥ

ΕΚΤΑΣΗ (Ε) = 1.853 τ.μ.

ΕΛΛΗΝΙΚΗ ΔΗΜΟΚΡΑΤΙΑ

ΠΕΡΙΦΕΡΕΙΑ ΣΤΕΡΕΑΣ ΕΛΛΑΔΑΣ

ΔΗΜΟΣ ΟΡΧΟΜΕΝΟΥ

ΠΕΡΙΟΧΗ Δ.Δ. ΠΑΥΛΟΥ

ΕΚΤΑΣΗ (Ε) = 1.853 τ.μ.

ΤΟΠΟΓΡΑΦΙΚΟ ΣΧΕΔΙΑΓΡΑΜΜΑ

ΚΛΙΜΑΚΑ 1:1000

Δημόσια δασική έκταση στην θέση «Καψορούτη» Δ.δ. Παύλου Δήμου Ορχομενού που αποχτήθηκε και εκχερσώθηκε παράνομα από τον Ηλία Χαράλ. Κεφάλα κάτοικο Παύλου.

ΕΛΛΗΝΙΚΗ ΔΗΜΟΚΡΑΤΙΑ
ΓΙΑ ΤΕΧΝΙΚΕΣ ΑΝΤΙΣΤΑΣΕΙΣ ΣΤΟ ΣΧΕΔΙΟΝΟΜΗΜΕΝΟ
ΕΝΙΣΤΕ ΣΑΡΚΟΤΗΤΗ ΚΑΤΟ ΠΟΙΟΤΗΤΑ 55 %

ΚΛΙΜΑΚΑ 1:1000

ΕΛΛΗΝΙΚΗ ΔΗΜΟΚΡΑΤΙΑ

ΠΕΡΙΦΕΡΕΙΑ ΣΤΕΡΕΑΣ ΕΛΛΑΔΑΣ

ΔΗΜΟΣ ΟΡΧΟΜΕΝΟΥ

ΠΕΡΙΟΧΗ Δ.Δ. ΠΑΥΛΟΥ

ΕΚΤΑΣΗ (Ε) = 1.388 τ.μ.

ΕΛΛΗΝΙΚΗ ΔΗΜΟΚΡΑΤΙΑ

ΠΕΡΙΦΕΡΕΙΑ ΣΤΕΡΕΑΣ ΕΛΛΑΔΑΣ

ΔΗΜΟΣ ΟΡΧΟΜΕΝΟΥ

ΠΕΡΙΟΧΗ Δ.Δ. ΠΑΥΛΟΥ

ΕΚΤΑΣΗ (Ε) = 1.388 τ.μ.

ΕΛΛΗΝΙΚΗ ΔΗΜΟΚΡΑΤΙΑ

ΠΕΡΙΦΕΡΕΙΑ ΣΤΕΡΕΑΣ ΕΛΛΑΔΑΣ

ΔΗΜΟΣ ΟΡΧΟΜΕΝΟΥ

