



04000272701030008



243

ΕΦΗΜΕΡΙΣ ΤΗΣ ΚΥΒΕΡΝΗΣΕΩΣ

ΤΗΣ ΕΛΛΗΝΙΚΗΣ ΔΗΜΟΚΡΑΤΙΑΣ

ΤΕΥΧΟΣ ΤΕΤΑΡΤΟ

Αρ. Φύλλου 27

27 Ιανουαρίου 2003

ΠΕΡΙΕΧΟΜΕΝΑ

ΑΠΟΦΑΣΕΙΣ

- Καθορισμός των ορίων του αιγιαλού και δημιουργία ζώνης παραλίας στη θέση «ΠΕΤΡΟΘΑΛΑΣΣΑ» Κρανιδίου Νομού Αργολίδας». 1
- Μερική άρση της αριθμ. 4207/31.12.1990 απόφασης Νομαρχίας Κεφ/νίας περί κήρυξης ως αναδασωτέας έκτασης, για έκταση εμβαδού 6,00 στρεμμάτων στη θέση «Λιάκας» περιοχής Σπαρτιών Περιφέρειας Δήμου Λειβαθούς Ν. Κεφ/νίας και τροποποίηση του εμβαδού της. 2

ΑΠΟΦΑΣΕΙΣ

- Αριθ. 1088407/9543πε/Β0010 (1)
- Καθορισμός των ορίων του αιγιαλού και δημιουργία ζώνης παραλίας στη θέση «ΠΕΤΡΟΘΑΛΑΣΣΑ» Κρανιδίου Νομού Αργολίδας».

Ο ΥΦΥΠΟΥΡΓΟΣ ΟΙΚΟΝΟΜΙΑΣ ΚΑΙ ΟΙΚΟΝΟΜΙΚΩΝ

Έχοντας υπόψη:

1. Τις διατάξεις της παρ. 2 του άρθρ.34 του Ν. 2971/19.12.2001 (ΦΕΚ 285/τ.Α'/9.12.2001) «περί αιγιαλού & παραλίας» σύμφωνα με τις οποίες οι εκκρεμείς υποθέσεις που αφορούν τον καθορισμό αιγιαλού & παραλίας εξακολουθούν να διέπονται από τις ισχύουσες μέχρι την έναρξη ισχύος του νόμου αυτού διατάξεις.
2. Τις διατάξεις του Ν. 3200/55 «περί διοικητικής αποκεντρώσεως» όπως αυτές τροποποιήθηκαν και ισχύουν σήμερα με τα Ν.Δ. 532/70, Β.Δ. 704/70, Β.Δ. 705/70, Β.Δ. 192/72, Π.Δ. 71/84, Π.Δ. 347/86, Ν. 2026/92 και Π.Δ. 97/93.
3. Τις διατάξεις του Α.Ν. 2344/40 «περί αιγιαλού και παραλίας» όπως έχουν τροποποιηθεί και συμπληρωθεί μεταγενέστερα.
4. Τις διατάξεις του Ν.Δ. 439/70 «περί συμπληρώσεως των διατάξεων περί αιγιαλού».
5. Τις διατάξεις του άρθρου 20 Ν. 719/77 «περί του τρόπου σύνταξης τοπογραφικών - υψομετρικών διαγραμμάτων από ιδιώτες μηχανικούς κ.λπ.».
6. Τις διατάξεις του άρθρου 100 του Π.Δ. 284/88 «περί συγκροτήσεως μεταξύ άλλων και της Επιτροπής καθορι-

σμού ορίων αιγιαλού και παραλίας και θέσεων αμμοληψίας.

7. Την 1078204/927/0006Α/6.8.92 κοινή υπουργική απόφαση των Υπουργών Προεδρίας και Οικονομικών, με την οποία διατηρείται σε ισχύ η Επιτροπή καθορισμού ορίων αιγιαλού και θέσεων αμμοληψίας.

8. Τις διατάξεις του άρθρου 19 παρ. 5 Ν. 2344/95, του άρθρου 52 παρ. 6 Ν. 2218/94, του άρθρου 4 παρ. 7 του Ν. 2240/94, δυνάμει των οποίων αρμοδιότητες του Υπουργείου Οικονομικών που είχαν μεταβιβασθεί στους Νομάρχες, ανήκουν στον Περ/κό Δ/ντή, σε συνδυασμό με αυτές του άρθρου 14 παρ. 2 του Ν. 2399/96 με τις οποίες προβλέπεται η κατάργηση των θέσεων των Περ/κών Δ/ντών, οι αρμοδιότητες πλέον του οποίου περιήλθαν στο Γενικό Γραμματέα της Περιφέρειας και ασκούνται από τον Αναπληρωτή Περ/κό Δ/ντή.

9. Τις διατάξεις του τέταρτου εδαφίου της παρ. 2 του άρθρου 1 και της παρ. 6 του ίδιου άρθρου του Ν. 2503/97 Διοίκηση, οργάνωση, στελέχωση της Περιφέρειας, ρύθμιση θεμάτων για την τοπική αυτοδιοίκηση και άλλες διατάξεις (ΦΕΚ 107/Α), σύμφωνα με τις οποίες οι Περιφερειακές Υπηρεσίες του Υπουργείου Οικονομικών που συγκροτούσαν την Περιφερειακή Διοίκηση του Νομού ή Νομαρχίας, δεν υπήχθησαν στην ενιαία οργανική μονάδα της Περιφέρειας, ούτε καταργήθηκαν, αλλά αποτελούν από 1.9.97, Υπηρεσίες του Υπουργείου Οικονομικών.

10. Την αριθμ. 1100383/1330/Α0006/31.10.2001 (ΦΕΚ 1485/τ. Β'/31.10.2001) κοινή απόφαση του Πρωθυπουργού και Υπουργού Οικονομικών «Περί ανάθεσης αρμοδιοτήτων του Υπουργού Οικονομικών στους Υφυπουργούς».

11. Την αριθμ. 1115093/1378/Α0006/17.12.2001 (ΦΕΚ 1720/τ.Β'/21.12.2001) απόφαση του Υφυπουργού Οικονομικών «περί μεταβίβασης αρμοδιοτήτων του Υφυπουργού Οικονομικών στους Γεν. Γραμματέα, Γενικούς Δ/ντές κ.λπ. του Υπουργείου Οικονομικών».

12. Την από 2.7.2002 έκθεση της Επιτροπής του άρθρου 100 Π.Δ. 284/88 «περί καθορισμού των ορίων του αιγιαλού και παραλίας και θέσεων αμμοληψίας», όπως τροποποιήθηκε με το άρθρο 3 παρ.1 του Ν. 2971/2001 «Αιγιαλός, Παραλία και άλλες διατάξεις», που καθόρισε τα όρια αιγιαλού - παραλίας, στη θέση «ΠΕΤΡΟΘΑΛΑΣΣΑ» Κρανιδίου Νομού Αργολίδας και το από Ιούνιο 2002 τοπογραφικό διάγραμμα, σε κλίμακα 1:500, σε 1 - 1 - πινακίδα, που

συντάχθηκε από τον Αθανάσιο Γεωργούλα, Τοπογράφο Μηχ/κό, ελέγχθηκε από τον Αλέξανδρο Σερετόπουλο, Πολ. Μηχ/κό, υπάλληλο της Τ.Υ.Δ.Κ. Ν. Αργολίδας και θεωρήθηκε από τον Δημ. Μπασιάκο, Προϊστάμενο της ίδιας Υπηρεσίας, στις 2.7.2002.

13. Τη σύμφωνη γνώμη του Γενικού Επιτελείου Ναυτικού, που διατυπώθηκε στο Φ. 544.5/572/02/30.9.2002 Αριθ. Σχ. 1196 έγγραφό του, αποφασίζουμε:

Επικυρώνουμε την από 2.7.2002 έκθεση της Επιτροπής του άρθρου 100 Π.Δ. 284/88, «περί καθορισμού των ορίων του αιγιαλού και παραλίας και θέσεων αμμοληψίας», όπως τροποποιήθηκε με το άρθρο 3 παρ. 1 του Ν. 2971/2001 Αιγιαλός, Παραλία και άλλες διατάξεις», που καθόρισε τα όρια του αιγιαλού και της παραλίας, στη θέση «ΠΕΤΡΟΘΑΛΑΣΣΑ Κρανιδίου Νομού Αργολίδας και το από Ιούνιο 2002 τοπογραφικό διάγραμμα, σε κλίμακα 1:500, σε - 1 - πινακίδα το οποίο έχει συντάξει ο Τοπογράφος Μηχ/κός Αθαν. Γεωργούλας, έχει ελέγξει ο Αλεξ. Σερετόπουλος, Πολ. Μηχ/κός, υπάλληλος της Τ.Υ.Δ.Κ. Ν. Αργολίδας και έχει θεωρήσει ο Δημ. Μπασιάκος, Προϊστάμενος της ίδιας Υπηρεσίας, στις 2.7.2002, επί του οποίου η προαναφερόμενη Επιτροπή καθόρισε με κόκκινη συνεχή πολυγωνική γραμμή και με στοιχεία Κ1, Κ2, Κ3,, Κ42, Κ43, Κ44, την οριογραμμή αιγιαλού, οι κορυφές της οποίας εξασφαλίζονται με ορθογώνιες συντεταγμένες εξαρτημένου συστήματος της Γ.Υ. Σ., με κίτρινη συνεχή πολυγωνική γραμμή και με στοιχεία Κ1', Κ2', Κ3',, Κ42', Κ43', Κ44', την οριογραμμή παραλίας σε απόσταση 10 μ. από την οριογραμμή του αιγιαλού, προκειμένου να εξασφαλισθεί η επικοινωνία ξηράς θάλασσας και αντίθετα, ακόμη δε για την εξυπηρέτηση εξωραϊστικών και λοιπών κοινωφελών σκοπών (σχετικά τα άρθρα 7 παραγρ. 1, 2 και 3 του Ν. 2971/2001).

Μέσα στη ζώνη της παραλίας υπάρχουν περιφράξεις, όπως αποτυπώνονται στο διάγραμμα.

Η απόφαση μαζί με την έκθεση της Επιτροπής και το διάγραμμα να δημοσιευθούν στην Εφημερίδα της Κυβερνήσεως.

Αθήνα, 8 Ιανουαρίου 2003

Με εντολή Υπουργού
Ο Γενικός Διευθυντής Δημ. Περ. και
Εθνικών Κληροδοτημάτων
ΣΠΥΡΟΣ Ι. ΣΤΑΘΗΣ

ΕΚΘΕΣΗ

Ναύπλιο, σήμερα 2.7.2002, ημέρα Τρίτη, συνέρχεται η Επιτροπή Καθορισμού Ορίων Αιγιαλού-Παραλίας (άρθρου 100 Π.Δ. 284/88, όπως τροποποιήθηκε με το άρθρο 3 παρ. 1 του Ν. 2971/2001 «Αιγιαλός, Παραλία και άλλες διατάξεις» στο Κατάστημα της Κτηματικής Υπηρεσίας Ν. Αργολίδας, αποτελούμενη από τους:

1. Μηναίου Κων/να, αναπληρ. της Προϊσταμένης της Κτηματικής Υπηρεσίας Ν. Αργολίδας.

2. Σερετόπουλο Αλέξανδρο, του Κλάδου ΠΕ Μηχ/κών με Δ' βαθμό, υπάλληλο της Τ.Υ.Δ.Κ. Ν. Αργολίδας, αναπληρωτή του Προϊσταμένου.

3. Κάγκα Ανδρέα, Ανθ/ρχον Λ.Σ., αντικαταστάτη του Λιμενάρχη Πόρτο Χελίου.

4. Σκληρή Γεώργιο, Δ/ντή της Δ/νσης Πολεοδομίας της Νομ/κής Αυτ/σης Αργολίδας.

5. Κούνα Λυμπέρη, του Κλάδου ΠΕ Μηχ/κών με Α' βαθμό Τμηματάρχη της Δ/νσης ΠΕΧΩ Πελ/σου, αναπληρωτή του Προϊσταμένου, προκειμένου να καθορίσει τις οριογραμμές Αιγιαλού - Παραλίας, στη θέση «ΠΕΤΡΟΘΑΛΑΣΣΑ» Κρανιδίου Ν. Αργολίδας.

Η Επιτροπή αφού έλαβε υπόψη:

1) Την από 14.6.2002 αίτηση της «ΤΡΟΠΙΣ ΦΑΪΝΑΝΣ».

2) Το από Ιούνιο 2002 τοπογραφικό διάγραμμα, που συντάχθηκε από τον Αθανάσιο Γεωργούλα, Τοπογράφο Μηχ/κό, σε κλίμακα 1:500, σε - 1 - πινακίδα, ελέγχθηκε από τον Σερετόπουλο Αλέξανδρο, Πολ. Μηχ/κό, υπάλληλο της Τ.Υ.Δ.Κ. Ν. Αργολίδας και θεωρήθηκε στις 2.7.2002 από τον Μπασιάκο Δημ., Προϊστάμενο της ίδιας Υπηρεσίας, όπως ορίζεται σχετικά (Ν. 2971/2001 - άρθρο 4 παρ. 2).

3) Τις διατάξεις του Ν. 2971/2001 «Αιγιαλός - Παραλία και άλλες διατάξεις» και τέλος αφού μετέβη επί τόπου και σχημάτισε γνώμη α) για το πλάτος της βρεχόμενης ζώνης της ξηράς, η οποία είναι βραχύδης σε μερικά τμήματα και αμμώδης σε άλλα και β) για τα λοιπά συναφή στοιχεία, αποφασίζουμε:

Καθορίζουμε επί του διαγράμματος αυτού, με κόκκινη συνεχή πολυγωνική γραμμή και με στοιχεία Κ1, Κ2, Κ3,, Κ42, Κ43, Κ44 την οριογραμμή Αιγιαλού.

Καθορίζει με κίτρινη συνεχή πολυγωνική γραμμή και με στοιχεία Κ1', Κ2', Κ3',, Κ42', Κ43', Κ44' την οριογραμμή Παραλίας (σε απόσταση - 10 - μ. από την οριογραμμή του Αιγιαλού) προκειμένου να εξασφαλισθεί η επικοινωνία ξηράς - θάλασσας και αντίθετα, ακόμη δε για την εξυπηρέτηση εξωραϊστικών και λοιπών κοινωφελών σκοπών (σχετικές το άρθρο, 7 παραγρ. 1, 2 και 3 του Ν. 2971/2001).


Όλες οι κορυφές των γραμμών εξασφαλίζονται με ορθογώνιες συντεταγμένες εξαρτημένου συστήματος της Γ. Υ. Σ.


Μέσα στη ζώνη της Παραλίας υπάρχουν περιφράξεις, όπως αποτυπώνονται στο διάγραμμα.


Η Επιτροπή


Η Πρόεδρος
(υπογραφή)

Τα Μέλη
(υπογραφές)

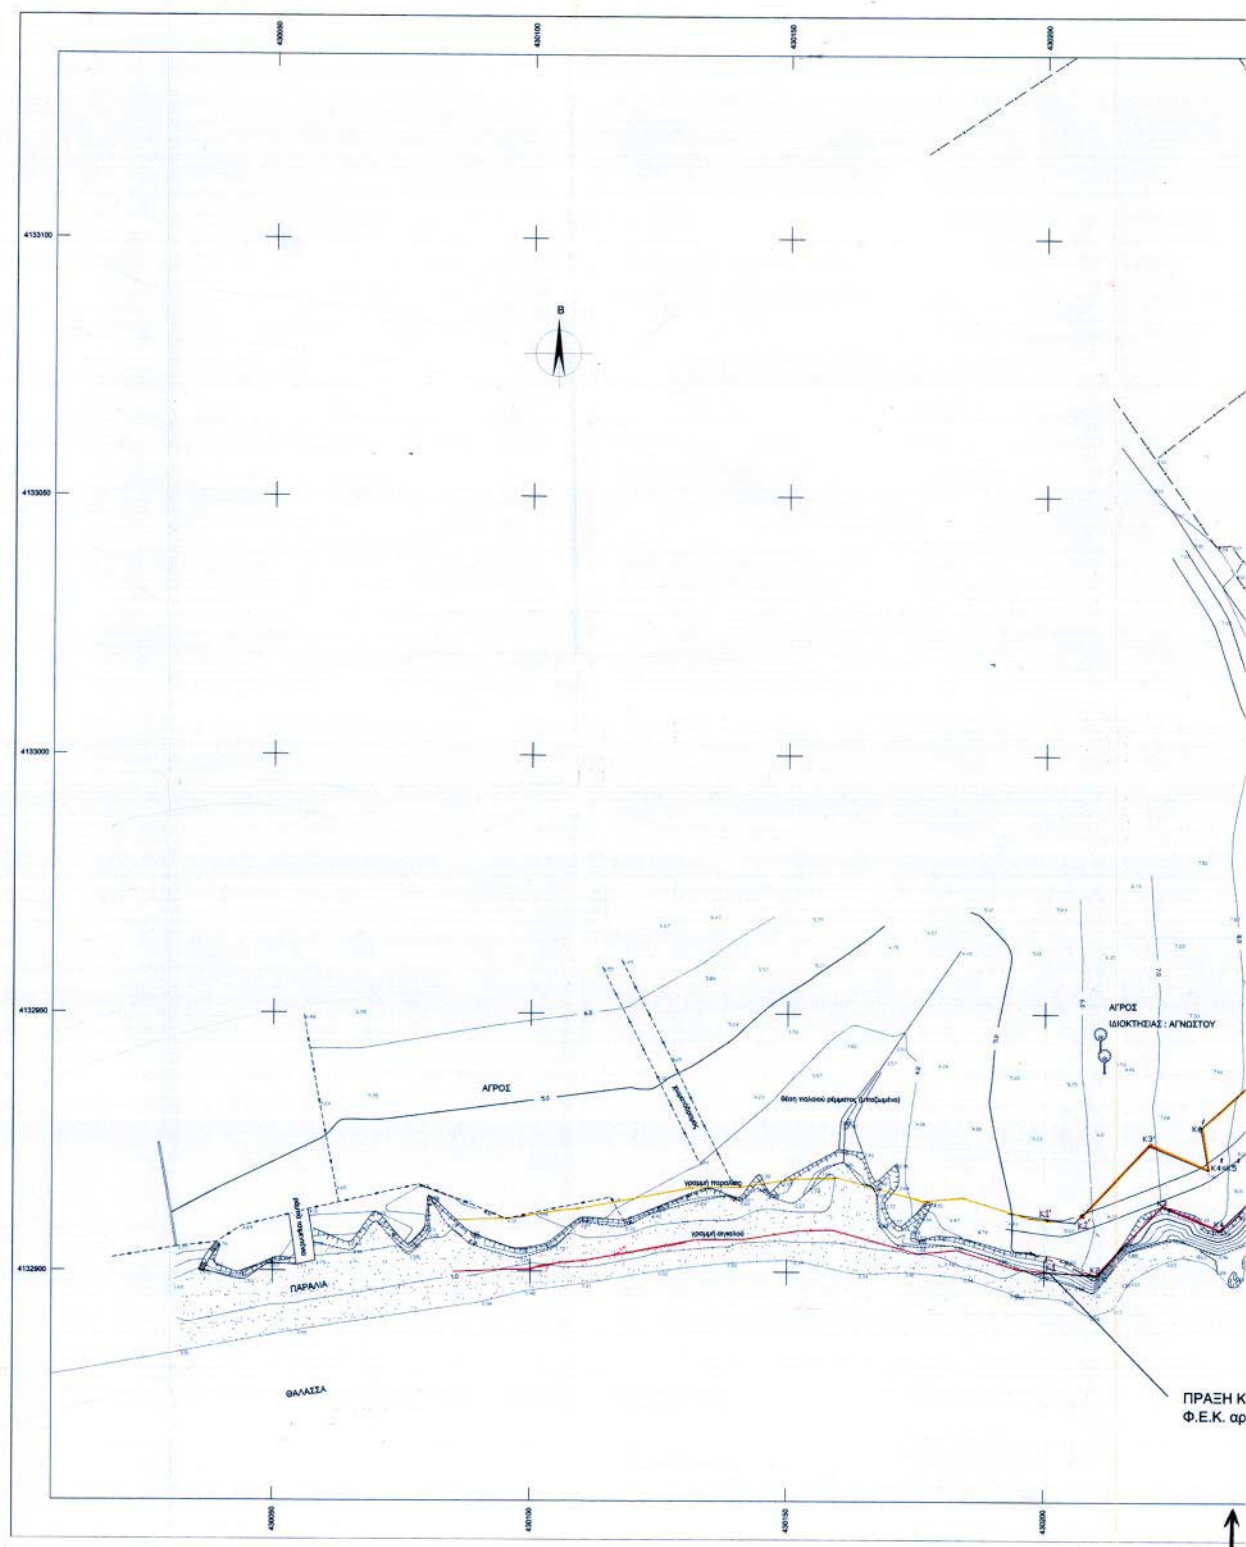

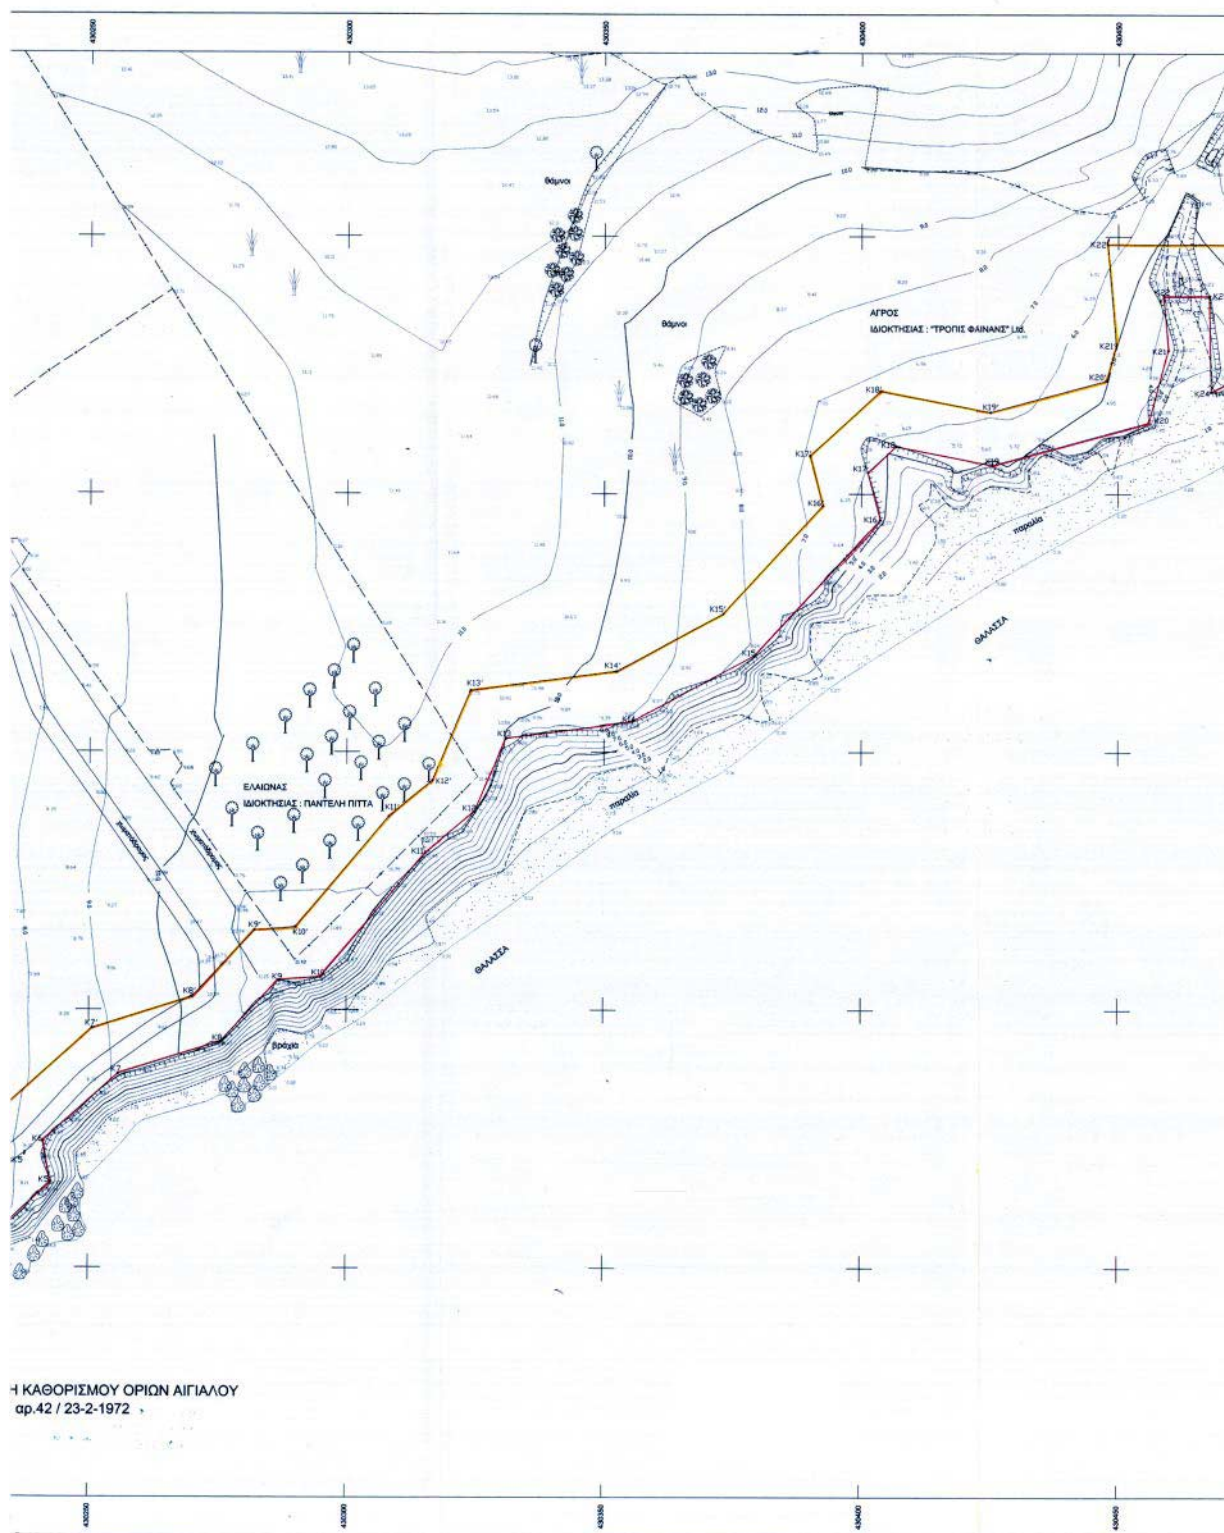

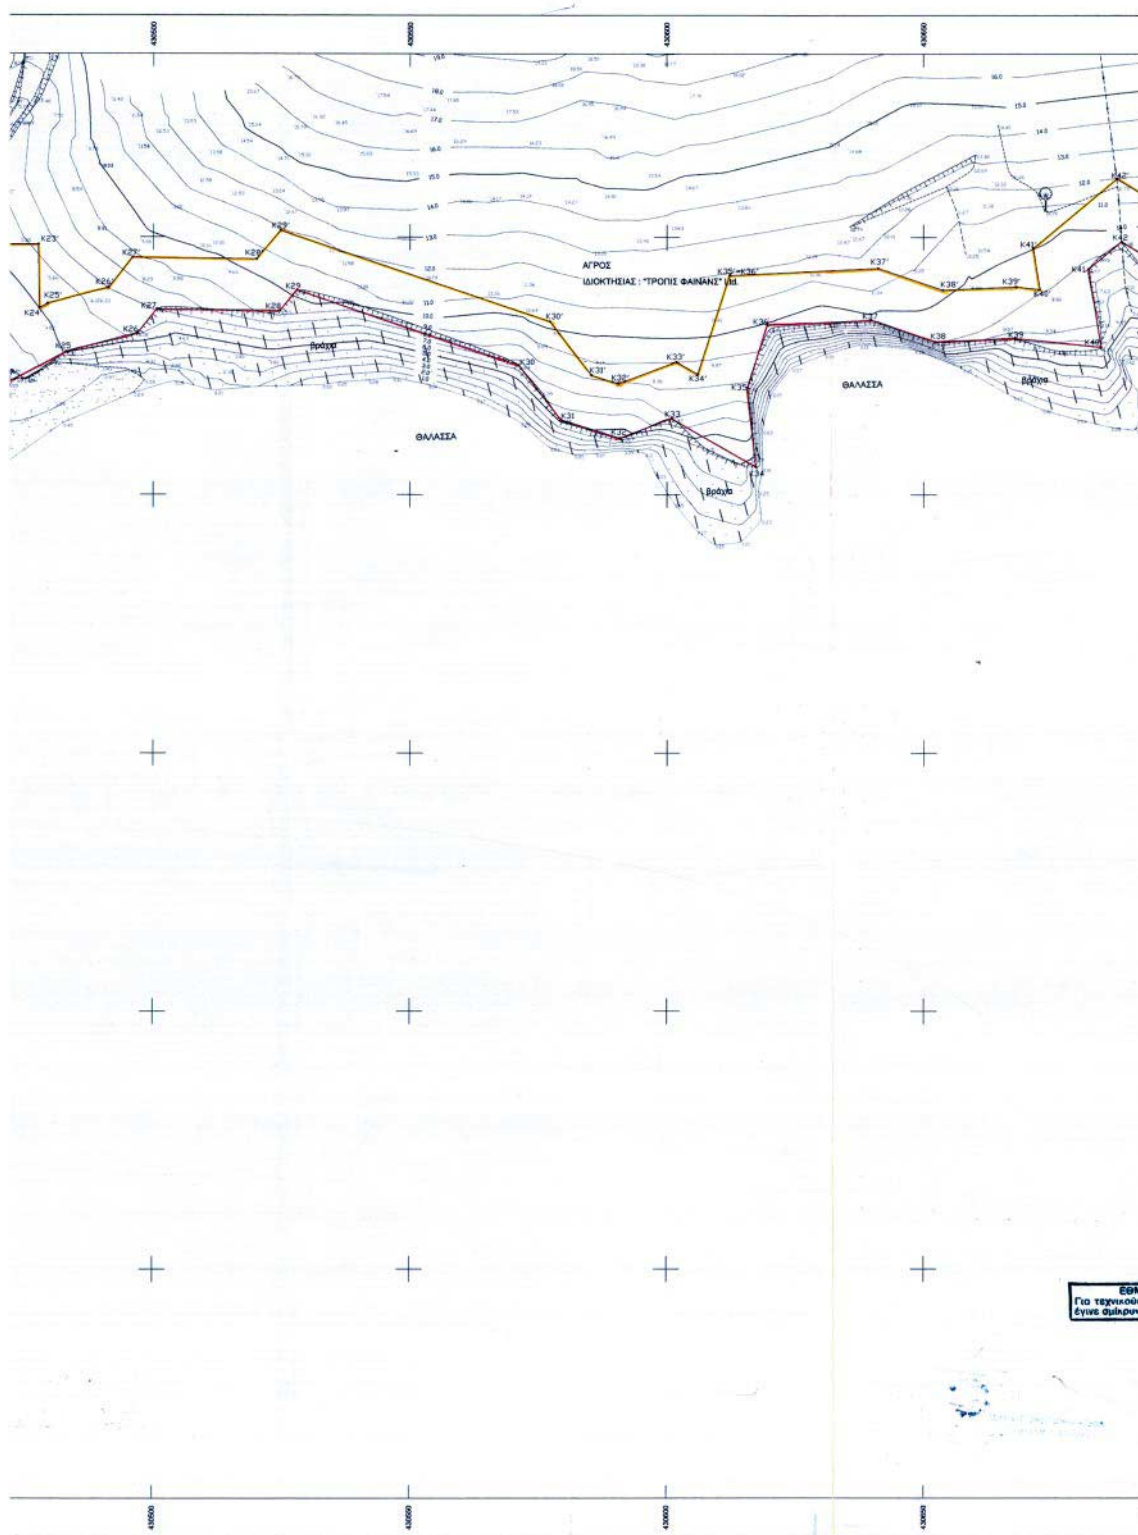

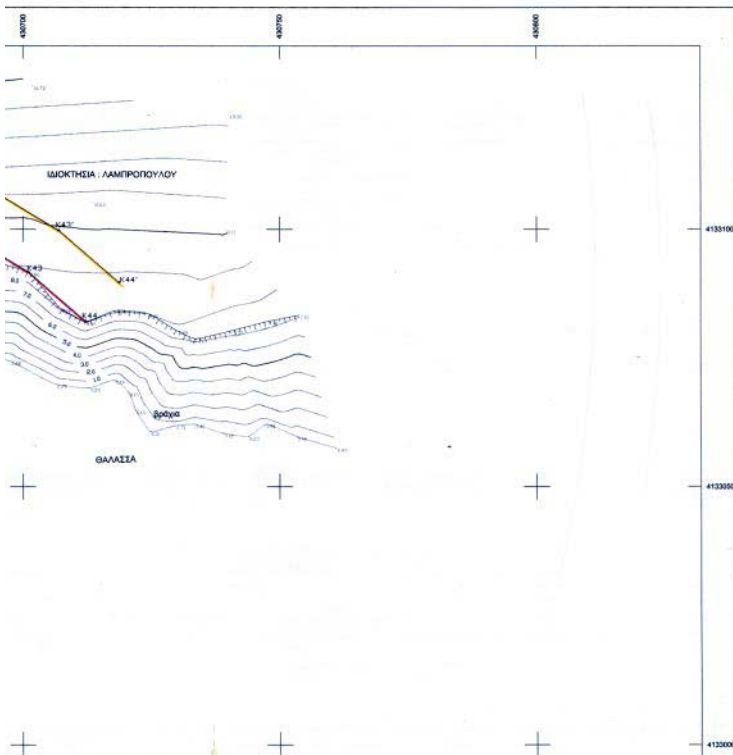

ΣΥΝΤΕΤΑΓΜΕΝΕΣ ΚΟΡΥΦΕΣ ΓΡΑΜΜΗΣ ΑΓΓΙΛΙΟΥ			ΣΥΝΤΕΤΑΓΜΕΝΕΣ ΚΟΡΥΦΕΣ ΓΡΑΜΜΗΣ ΠΑΡΑΛΙΑΣ			ΣΥΝΤΕΤΑΓΜΕΝΕΣ ΚΟΡΥΦΕΣ ΓΡΑΜΜΗΣ ΑΓΓΙΛΙΟΥ			ΣΥΝΤΕΤΑΓΜΕΝΕΣ ΚΟΡΥΦΕΣ ΓΡΑΜΜΗΣ ΠΑΡΑΛΙΑΣ		
Α/Α	X	Y	Α/Α	X	Y	Α/Α	X	Y	Α/Α	X	Y
K1	430200.02	4132900.00	K1'	430200.40	4132910.90	K23	430487.78	4133088.53	K29	430477.63	4133098.57
K2	430210.03	4132899.49	K2'	430205.0	4132979.00	K24	430488.01	4133099.88	K24'	430477.79	4133098.25
K3	430222.82	4132912.95	K3'	430220.41	4132924.78	K25	430485.04	4133077.71	K25'	430479.41	4133087.50
K4	430234.05	4132908.39	K4'	430231.81	4132925.11	K26	430487.05	4133081.39	K26'	430481.29	4133090.22
K5	430242.86	4132918.57	K5'	430238.87	4132920.17	K27	430500.72	4133085.89	K27'	430495.97	4133094.04
K6	430241.25	4132924.51	K6'	430230.43	4132928.23	K28	430524.64	4133085.72	K28'	430520.08	4133095.77
K7	430255.77	4132937.54	K7'	430230.70	4132946.43	K29	430528.01	4133089.66	K29'	430524.80	4133101.29
K8	430273.57	4132943.77	K8'	430270.08	4132952.53	K30	430571.12	4133075.14	K30'	430577.17	4133083.65
K9	430289.85	4132955.75	K9'	430282.21	4132965.42	K31	430578.31	4133064.58	K31'	430585.30	4133073.17
K10	430294.89	4132966.39	K10'	430290.05	4132969.03	K32	430590.79	4133060.94	K32'	430590.81	4133071.52
K11	430315.29	4132980.36	K11'	430308.22	4132987.48	K33	430600.92	4133064.78	K33'	430601.80	4133075.78
K12	430324.88	4132988.36	K12'	430316.64	4132994.51	K34	430617.24	4133055.43	K34'	430605.98	4133073.38
K13	430331.05	4132992.86	K13'	430324.12	4133001.87	K35	430615.67	4133070.86	K35'	430612.15	4133062.58
K14	430355.55	4133006.89	K14'	430352.43	4133015.56	K36	430619.58	4133062.33	K36'	430612.15	4133062.58
K15	430379.43	4133018.75	K15'	430373.21	4133026.79	K37	430636.75	4133063.90	K37'	430641.16	4133063.98
K16	430403.64	4133044.98	K16'	430392.98	4133047.74	K38	430632.28	4133079.67	K38'	430633.71	4133099.74
K17	430401.24	4133059.19	K17'	430390.04	4133057.46	K39	430697.72	4133080.34	K39'	430698.02	4133090.36
K18	430408.73	4133065.43	K18'	430403.88	4133069.97	K40	430694.49	4133078.81	K40'	430672.57	4133089.89
K19	430425.59	4133085.00	K19'	430425.19	4133095.88	K41	430688.07	4133093.82	K41'	430671.30	4133087.89
K20	430465.91	4133093.86	K20'	430449.78	4133072.00	K42	430688.53	4133099.15	K42'	430687.81	4133111.36
K21	430469.73	4133077.92	K21'	430449.81	4133078.83	K43	430701.94	4133091.65	K43'	430708.91	4133099.79
K22	430469.82	4133088.49	K22'	430447.92	4133098.44	K44	430712.13	4133082.12	K44'	430718.65	4133099.70

ΥΠΟΜΝΗΜΑ ΕΠΙΤΡΟΠΗΣ

Το παρόν Τοπογραφικό διάγραμμα αναδείχθηκε την 09.7.2008 ύστερα από την επιτροπή του άρθρου 100 π.Δ. 984/88 όπως τροποποιήθηκε με το άρθρο 3 παρ. 1 του Ν. 2471/2008 (Π.Δ. 149/2008) Παρακαλούμε στην κατάσταση, η οποία γραμμή - αγκυράς με στοιχεία K1, K2, K3, ..., K49, K50, K51,K1598, K1

Αριθ. 6965

(2)

Μερική άρση της αριθμ. 4207/31.12.1990 απόφασης Νομαρχίας Κεφ/νιάς περί κήρυξης ως αναδασωτέας έκτασης, για έκταση εμβαδού 6,00 στρεμμάτων στη θέση «Λιάκας» περιοχής Σπαρτιών Περιφέρειας Δήμου Λειβαθούς Ν. Κεφ/νιάς και τροποποίηση του εμβαδού της.

Η ΓΕΝΙΚΗ ΓΡΑΜΜΑΤΕΑΣ
ΠΕΡΙΦΕΡΕΙΑΣ ΙΟΝΙΩΝ ΝΗΣΙΩΝ

Έχοντας υπόψη:

1) Τις περί Διοικητικής αποκέντρωσης διατάξεις του Ν. 3200/55, όπως τροποποιήθηκε και συμπληρώθηκε μεταγενέστερα με το Ν.Δ. 532/70.

2) Τις διατάξεις του άρθρου 117 παρ. 3 του Συντάγματος

3) Τις διατάξεις του Ν. 998/79 «περί προστασίας των δασών και δασικών εν γένει εκτάσεων της χώρας» και συγκεκριμένα :

α) Του άρθρου 38 παρ. 1.

β) Του άρθρου 41 παρ. 1.

4) Τις διαταγές του Υπουργείου Γεωργίας αριθμ.:

α) 160417/1180/8.7.1980 και

β) 182447/3049/24.9.1980.

5) Τον Ν. 2218/13.6.1994 «Περί ίδρυσης Νομαρχιακής Αυτοδιοίκησης, τροποποίησης διατάξεων για την πρωτοβάθμια αυτοδιοίκηση και την περιφέρεια και άλλες διατάξεις».

6) Τον Ν. 2503/30.5.97 «Διοίκηση, οργάνωση, στελέχωση της περιφέρειας, ρύθμιση θεμάτων για την τοπική αυτοδιοίκηση και άλλες διατάξεις»

7) Την αριθμ. 4207/31.12.1990 απόφαση Νομαρχίας Κεφ/νιάς για κήρυξη αναδασωτέας έκτασης 8 στρεμμάτων στη θέση «Λιάκας» περιοχής Σπαρτιών Περιφέρειας Δήμου Λειβαθούς Ν. Κεφ/νιάς.

8) Την αριθμ. 10/1997 απόφαση Α'θμιας Επιτροπής Επίλυσης Δασικών Αμφισβητήσεων Ν. Κεφ/νιάς.

9) Την αριθμ. 5873/11.11.2002 πρόταση της Δ/νσης Δασών Ν. Κεφ/νιάς για μερική άρση και διόρθωση ως προς το εμβαδόν της με αριθμ. 4207/31.12.1990 απόφασης Νομαρχίας Κεφ/νιάς για κήρυξη αναδασωτέας έκτασης στη θέση «Λιάκας» περιοχής Σπαρτιών Περιφέρειας Δήμου Λειβαθούς Ν. Κεφ/νιάς και συγκεκριμένα, επειδή προέκυψε, μετά από έλεγχο του αρμοδίου υπαλλήλου της Δ/νσης Δασών, ότι η κηρυχθείσα αναδασωτέα έκταση έχει εμβαδόν 16,00 στρέμματα, αποφασίζουμε:

1. Αίρουμε μερικώς την αριθμ. 4207/31.12.1990 απόφαση Νομαρχίας Κεφ/νιάς για έκταση εμβαδού 6,00 στρεμμάτων στη θέση «Λιάκας» περιοχής Σπαρτιών Περιφέρειας Δήμου Λειβαθούς Ν. Κεφ/νιάς. Η έκταση με στοιχεία Α-Β-Γ-Δ-Ε-Α απεικονίζεται στο απόσπασμα χάρτη Γ. Υ. Σ κλίμακας 1:5.000 και 1:20.000 και αποτελεί αναπόσπαστο μέρος της απόφασης αυτής.

Η έκταση συνορεύει:

Ανατολικά: Με μη δασική έκταση.

Βόρεια: Με μη δασική έκταση.

Δυτικά: Με μη δασική έκταση.

Νότια: Με δασική έκταση

2. Για την υπόλοιπη έκταση, εμβαδού 10 στρεμμάτων, ισχύει η αριθμ. 4207/31.12.1990.

Απόφαση Νομαρχίας Κεφ/νιάς για αναδασωτέα έκταση.

Η απόφαση αυτή να δημοσιευθεί στην Εφημερίδα της Κυβερνήσεως.

Αργοστόλι, 24 Δεκεμβρίου 2002

Η Γενική Γραμματέας Περιφέρειας
ΑΝΑΣΤΑΣΙΑ ΚΑΝΕΛΛΟΠΟΥΛΟΥ

ΕΛΛΗΝΙΚΗ ΔΗΜΟΚΡΑΤΙΑ
ΠΕΡΙΦΕΡΕΙΑ ΙΟΝΙΩΝ ΝΗΣΙΩΝ
Δ/ΝΣΗ ΔΑΣΩΝ ΚΕΦ/ΝΙΑΣ

ΕΘΝΙΚΟ ΤΥΠΟΓΡΑΦΕΙΟ
Για τεχνικούς λόγους στο σχεδιάγραμμα
έγινε σμίκρυνση κατά ποσοστό 80 %

Ανήκει στην αριθμ. :


Απόφαση Π.Ι.Ν.

ΑΠΟΣΠΑΣΜΑ ΧΑΡΤΗ Γ.Υ.Σ. με αριθμ. : 6143/1&2

ΔΗΜΟΣ : ΛΕΙΒΑΘΟΥΣ

ΘΕΣΗ : «ΛΙΑΚΑΣ» περιοχής ΣΠΑΡΤΙΩΝ

ΚΛΙΜΑΚΑ : 1:5.000

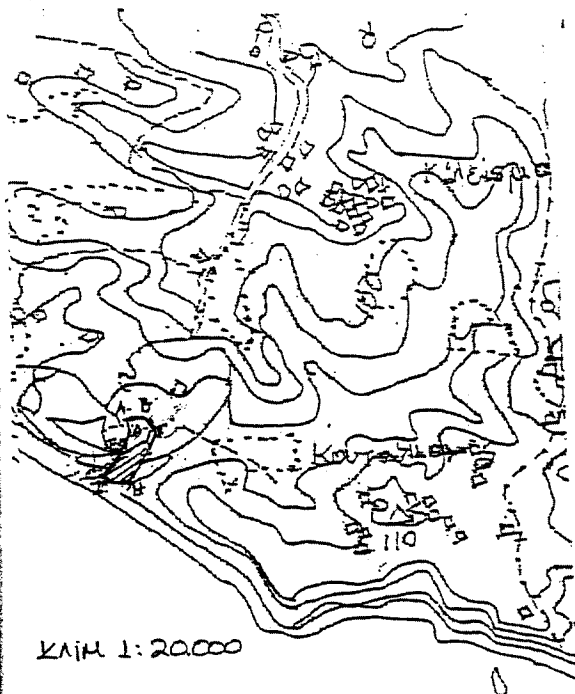

ΥΠΟΜΝΗΜΑ : Α-Β-Γ-Δ-Ε-Α: Έκταση που αίρεται η αναδάσωση εμβαδού 6 στρεμμάτων



Γ-Δ-Ε-Ζ-Η-Γ : Αναδασωτέα έκταση με την αριθμ.4207/31-12-1990 Απόφαση Νομαρχίας Κεφ/νίας εμβαδού 10,00 στρεμμάτων.

ΘΕΩΡΗΘΗΚΕ
Κέρκυρα 24/12/2002.....

- Η -
ΓΕΝΙΚΗ ΓΡΑΜΜΑΤΕΑΣ
Π.Ι.Ν

ΑΝΑΣΤΑΣΙΑ ΚΑΝΕΛΛΟΠΟΥΛΟΥ

ΘΕΩΡΗΘΗΚΕ
Αργοστόλι 11-11-2002.....

- Ο -
Δ/ΝΤΗΣ ΔΑΣΩΝ

Ανδρέας Γ. Παπασαλούρος

Αργοστόλι 11-11-2002.....

- Η -
ΣΥΝΤΑΚΤΡΙΑ

ΜΑΡΙΑ Π. ΠΙΝΤΖΟΥ
ΔΑΣΟΛΟΓΟΣ