



04000413001030008



359

# ΕΦΗΜΕΡΙΣ ΤΗΣ ΚΥΒΕΡΝΗΣΕΩΣ

## ΤΗΣ ΕΛΛΗΝΙΚΗΣ ΔΗΜΟΚΡΑΤΙΑΣ

ΤΕΥΧΟΣ ΤΕΤΑΡΤΟ

Αρ. Φύλλου 41

30 Ιανουαρίου 2003

### ΑΠΟΦΑΣΕΙΣ

Αριθ. 1086961/9503 π.ε./Β0010

Καθορισμός ορίων αιγιαλού και δημιουργία ζώνης παραλίας στη θέση «ΚΑΡΑΒΟΣΤΑΣΙ - ΦΟΔΕΛΕ» Δήμου Γαζίου Νομού Ηρακλείου.

#### Ο ΥΦΥΠΟΥΡΓΟΣ ΟΙΚΟΝΟΜΙΑΣ ΚΑΙ ΟΙΚΟΝΟΜΙΚΩΝ

Έχοντας υπόψη:

1. Τις διατάξεις της παρ. 2 του άρθρου 34 του Ν. 2971/2001 (ΦΕΚ 285/τ.Α'/19.12.2001) «περί αιγιαλού και παραλίας», σύμφωνα με τις οποίες οι εκκρεμείς υποθέσεις που αφορούν τον καθορισμό αιγιαλού και παραλίας εξακολουθούν να διέπονται από τις ισχύουσες μέχρι την έναρξη ισχύος του Νόμου αυτού διατάξεις.

2. Τις διατάξεις του Ν. 3200/55 «περί διοικητικής αποκεντρώσεως», όπως αυτές τροποποιήθηκαν και ισχύουν σήμερα με τα Ν.Δ. 532/70, Β.Δ. 704/70, Β.Δ. 705/70, Β.Δ. 192/72, Π.Δ. 71/84, Π.Δ. 347/86, Ν. 2026/92 και Π.Δ. 97/93.

3. Τις διατάξεις του Α.Ν. 2344/40 «περί αιγιαλού και παραλίας» όπως έχουν τροποποιηθεί και συμπληρωθεί μεταγενέστερα.

4. Τις διατάξεις του Ν.Δ. 439/70 «περί συμπληρώσεως των διατάξεων περί αιγιαλού».

5. Τις διατάξεις του άρθρου 20 Ν. 719/77 «περί του τρόπου σύνταξης τοπογραφικών και υψομετρικών διαγραμμάτων από ιδιώτες μηχανικούς κ.λ.π.».

6. Τις διατάξεις του άρθρου 3 του Ν. 2971/2001 «περί συγκρότησης της επιτροπής καθορισμού ορίων αιγιαλού και παραλίας».

7. Τις διατάξεις του άρθρου 19 παραγρ. 5 Ν. 2344/95, του άρθρου 52 παραγρ. 6 Ν. 2218/94, του άρθρου 4 παραγρ. 7 του Ν. 2240/94, δυνάμει των οποίων αρμοδιότητες του Υπουργείου Οικονομικών που είχαν μεταβιβασθεί στους Νομάρχες, ανήκουν στον Περ/κό Δ/ντή, σε συνδυασμό με αυτές του άρθρου 14 παραγρ. 2 του Ν. 2399/96 με τις οποίες προβλέπεται η κατάργηση των θέσεων των Περ/κών Δ/ντών, οι αρμοδιότητες πλέον του οποίου περιήλθαν στο Γενικό Γραμματέα της Περιφέρειας και ασκούνται από τον Αναπληρωτή Περ/κό Δ/ντή.

8. Τις διατάξεις του τέταρτου εδαφίου της παραγρ. 2 του άρθρου 1 και της παραγρ. 6 του ίδιου άρθρου του Ν. 2503/97 «Διοίκηση, οργάνωση, στελέχωση της Περιφέ-

ρειας, ρύθμιση θεμάτων για την τοπική αυτοδιοίκηση και άλλες διατάξεις» (ΦΕΚ 107 τ.Α') σύμφωνα με τις οποίες οι Περ/κές Υπηρεσίες του Υπουργείου Οικονομικών, που συγκροτούσαν την Περ/κή Διοίκηση του Νομού ή Νομαρχίας, δεν υπήχθησαν στην ενιαία οργανική μονάδα της Περιφέρειας, ούτε καταργήθηκαν, αλλά αποτελούν από 1.9.1997 Υπηρεσίες του Υπουργείου Οικονομικών.

9. Το 28979/31.7.1997 έγγραφο της Δ/νσης Διοίκησης του Υπουργείου Εσωτερικών, Δημ. Διοίκησης και Αποκέντρωσης, σύμφωνα με το οποίο οι αρμοδιότητες του Γενικού Γραμματέα της Περιφέρειας σε θέματα Υπηρεσιών του Υπουργείου Οικονομικών, μεταφέρονται από 1.9.97 στον Υπουργό Οικονομικών.

10. Την 1100383/1330/Α0006/31.10.2001 (ΦΕΚ 1485 τ.Β'/31.10.2001) κοινή απόφαση των Πρωθυπουργού και Υπουργού Οικονομικών «περί ανάθεσης αρμοδιοτήτων του Υπουργού Οικονομικών στους Υφυπουργούς».

11. Την 1115093/1378/Α0006/17.12.2001 (ΦΕΚ 1720 Τ.Β'/21.12.2001) απόφαση του Υφυπουργού Οικονομικών «περί μεταβίβασης αρμοδιοτήτων του Υφυπουργού Οικονομικών στους Γεν. Γραμματέα, Γεν. Δ/ντές κ.λ.π.» του Υπουργείου Οικονομικών, καθώς και την υπ' αριθμ. 1041136/468/Α0006/8.5.2002 απόφαση του Υφυπουργού Οικονομίας και Οικονομικών, με την οποία τροποποιείται και συμπληρώνεται η προηγούμενη απόφαση.

12. Την από 28.5.2002 Έκθεση της κατά το άρθρο 3 του Ν. 2971/19.12.2001 αρμόδιας Επιτροπής καθορισμού ορίων αιγιαλού και παραλίας, για τον καθορισμό ορίων αιγιαλού και δημιουργία ζώνης παραλίας στη θέση «ΚΑΡΑΒΟΣΤΑΣΙ - ΦΟΔΕΛΕ» Δήμου Γαζίου Νομού Ηρακλείου.

13. Το τοπογραφικό και υψομετρικό διάγραμμα του Χατζηβασίλη Χάρη, Τοπογράφου Μηχανικού, που συντάχθηκε τον Απρίλιο του 2000, σε μία (1) πινακίδα με κλίμακα 1:500, ελέγχθηκε την 15.5.2002 για την ακρίβεια της αποτύπωσης από την Χριστοδουλάκη Ελένη Τοπογραφικό Μηχανικό της Κτηματικής Υπηρεσίας Ηρακλείου και θεωρήθηκε από τον Αμπαρτζάκη Γιάννη, Προϊστάμενο της Κτηματικής Υπηρεσίας Ηρακλείου την ίδια ημερομηνία.

14. Την 544.5/545/02/Σχ. 1161/19.9.2002 σύμφωνη γνώμη του Γενικού Επιτελείου Ναυτικού, αποφασίζουμε:

Επικυρώνουμε την από 28.5.2002 Έκθεση της κατά το άρθρο 3 του Ν. 2971/19.12.2001 αρμόδιας Επιτροπής καθορισμού ορίων αιγιαλού και παραλίας, για τον καθορι-

σμό ορίων αιγιαλού και δημιουργία ζώνης παραλίας στη θέση «ΚΑΡΑΒΟΣΤΑΣΙ - ΦΟΔΕΛΕ» Δήμου Γαζίου Νομού Ηρακλείου καθώς επίσης και το τοπογραφικό και υψομετρικό διάγραμμα του Χατζηβασίλη Χάρη, Τοπογράφου Μηχανικού, που συντάχθηκε τον Απρίλιο του 2000, σε μία (1) πινακίδα με κλίμακα 1:500, ελέγχθηκε την 15.5.2002 για την ακρίβεια της αποτύπωσης από την Χριστοδουλάκη Ελένη Τοπογραφικό Μηχανικό της Κτηματικής Υπηρεσίας Ηρακλείου και θεωρήθηκε από τον Αμπαρτζάκη Γιάννη, Προϊστάμενο της Κτηματικής Υπηρεσίας Ηρακλείου την ίδια ημερομηνία, όπως ορίζουν οι διατάξεις του άρθρου 20 του Ν. 719/77.

Στο τοπογραφικό αυτό διάγραμμα, καθορίστηκε από την αρμόδια Επιτροπή, όπως πιο πάνω αναφέρεται:

Η οριογραμμή του αιγιαλού με συνεχή κόκκινη πολυγωνική γραμμή με κορυφές Α1, Α2, Α3,.....Α8, Α9, Α10.

Η οριογραμμή της παραλίας με συνεχή κίτρινη πολυγωνική γραμμή με κορυφές Π1, Π2, Π3,.....Π8, Π9, Π10.

Καθορίζεται ζώνη παραλίας πλάτους 10 μέτρων διότι δεν εξυπηρετούνται οι σκοποί του άρθρου 1, παρ. 2 του Ν. 2971/2001.

Αποφαινεται ότι δεν υφίσταται παλαιός αιγιαλός.

Η παρούσα απόφαση μαζί με την έκθεση της Επιτροπής και το τοπογραφικό διάγραμμα, να δημοσιευθούν στην Εφημερίδα της Κυβερνήσεως.

Αθήνα, 16 Ιανουαρίου 2003

Με εντολή Υφυπουργού  
Ο Γενικός Διευθυντής Δημ. Περιουσίας  
και Εθν. Κληρ/των  
ΣΠΥΡΟΣ Ι. ΣΤΑΘΗΣ

ΕΚΘΕΣΗ

Επιτροπής καθορισμού των ορίων αιγιαλού  
και παραλίας Νομού Ηρακλείου

Στο Ηράκλειο σήμερα 28 Μαΐου 2002 οι παρακάτω:

1. Αμπαρτζάκης Ιωάννης, Προϊστάμενος της Κτηματικής Υπηρεσίας Ηρακλείου, ως πρόεδρος.

2. Χριστοδουλάκη Ελένη, Τοπογράφος Μηχανικός στην Κτηματική Υπηρεσία Ηρακλείου.

3. Φρονιμάκης Εμμανουήλ, νόμιμος αναπληρωτής του Λιμενάρχη Κεντρικού Λιμεναρχείου Ηρακλείου, κωλυομένου του Λιμενάρχη.

4. Χατζηδάκη Μαρίνα, Διευθύντρια Διεύθυνσης Πολεοδομίας Νομαρχιακής Αυτοδιοίκησης Ηρακλείου.

5. Τσουκαλά Αικατερίνη, νόμιμη αναπληρώτρια του Διευθυντή Χωροταξίας και Περιβάλλοντος της Γενικής Γραμματείας της Περιφέρειας, κωλυομένου του Διευθυντή, ως μέλη.

Αποτελέσαμε την επιτροπή καθορισμού αιγιαλού και παραλίας που προβλέπει το άρθρο 3 του Νόμου 2971 «Αιγιαλός, παραλία και άλλες διατάξεις» και που συγκροτήθηκε με την 1513/29.3.2002 απόφαση Προϊσταμένης της Οικονομικής Επιθεώρησης Κρήτης, στην οποία μεταβιβάστηκε η αρμοδιότητα με την 1115093/1378/Α0006/

17.12.2001 απόφαση του Υφυπουργού Οικονομικών (Φ.Ε.Κ. 1720/21.12.2001 Β).

Και αφού λάβαμε υπόψη :

1. Την 1662/13.7.2000 αίτηση του Χατζηβασίλη Χάρη για προσδιορισμό των οριογραμμών αιγιαλού και παραλίας στη θέση «Καραβοστάσι - Φόδελε του Δήμου Γαζίου Νομού Ηρακλείου».

2. Το από Απρίλιο 2000 τοπογραφικό και υψομετρικό διάγραμμα με κλίμακα 1:500 του Τοπογράφου Μηχανικού Χάρη Χατζηβασίλη, όπου αποτυπώνεται η υπό καθορισμό περιοχή «Καραβοστάσι - Φόδελε Δήμου Γαζίου Νομού Ηρακλείου», που ελέγχθηκε από την Τοπογράφο Μηχανικό της Κτηματικής Υπηρεσίας Ηρακλείου Χριστοδουλάκη Ελένη τη 15.5.2002.

3. α) Τις διατάξεις του Α.Ν. 2344/40 όπως αυτός τροποποιήθηκε και τη Δικαστηριακή Νομολογία για τον Αιγιαλό,

β) Τις διατάξεις του Ν. 2971/2001 «Αιγιαλός, παραλία και άλλες διατάξεις»,

γ) Το 1008244/857/Β0010/ΠΟΛ 1097/11.5.2002 έγγραφο του Υπουργείου Οικονομικών,

δ) Την 252/2002 γνωμοδότηση του Νομικού Συμβουλίου του Κράτους.

4. Την 858/21.5.1992 (ΦΕΚ 599/24.6.1992) απόφαση Νομάρχη Ηρακλείου με την οποία έχουν επικυρωθεί οι οριογραμμές αιγιαλού - παραλίας - παλαιού αιγιαλού ανατολικά της υπό καθορισμό περιοχής.

5. Την αυτοψία που πραγματοποιήθηκε την 28 Μαΐου 2002 και την προσωπική αντίληψη που σχηματίσαμε για το πλάτος της βρεχόμενης ζώνης της ξηράς, αφού λάβαμε υπόψη τη γεωμορφολογία του εδάφους, το φυσικό όριο βλάστησης, τον τομέα ανάπτυξης κυματισμού σε σχέση με το μέτωπο της ακτής.

Αποφαινεται ομόφωνα

1. Καθορίζει επί του παραπάνω τοπογραφικού διαγράμματος:

α) Την οριογραμμή αιγιαλού από την κορυφή Α1 μέχρι την κορυφή Α10.

β) Την οριογραμμή παραλίας από την κορυφή Π1 μέχρι την κορυφή Π10.

Ο καθορισμός της δεκάμετρης ζώνης παραλίας κρίνεται απαραίτητος γιατί δεν εξυπηρετείται ο σκοπός της παραγράφου 2 του άρθρου 1 του Ν. 2971/2001.

Οι κορυφές των οριογραμμών αιγιαλού και παραλίας έχουν ορθογώνιες συντεταγμένες εξαρτημένες από τριγωνομετρικό δίκτυο της χώρας.

2. Αποφαινεται ότι δεν υφίσταται παλαιός αιγιαλός.


Η Επιτροπή


Ο Πρόεδρος


ΙΩΑΝΝΗΣ ΑΜΠΑΡΤΖΑΚΗΣ


Τα μέλη


ΕΛΕΝΗ ΧΡΙΣΤΟΔΟΥΛΑΚΗ  
ΕΜΜΑΝΟΥΗΛ ΦΡΟΝΙΜΑΚΗΣ  
ΜΑΡΙΝΑ ΧΑΤΖΗΔΑΚΗ  
ΑΙΚΑΤΕΡΙΝΗ ΤΣΟΥΚΑΛΑ

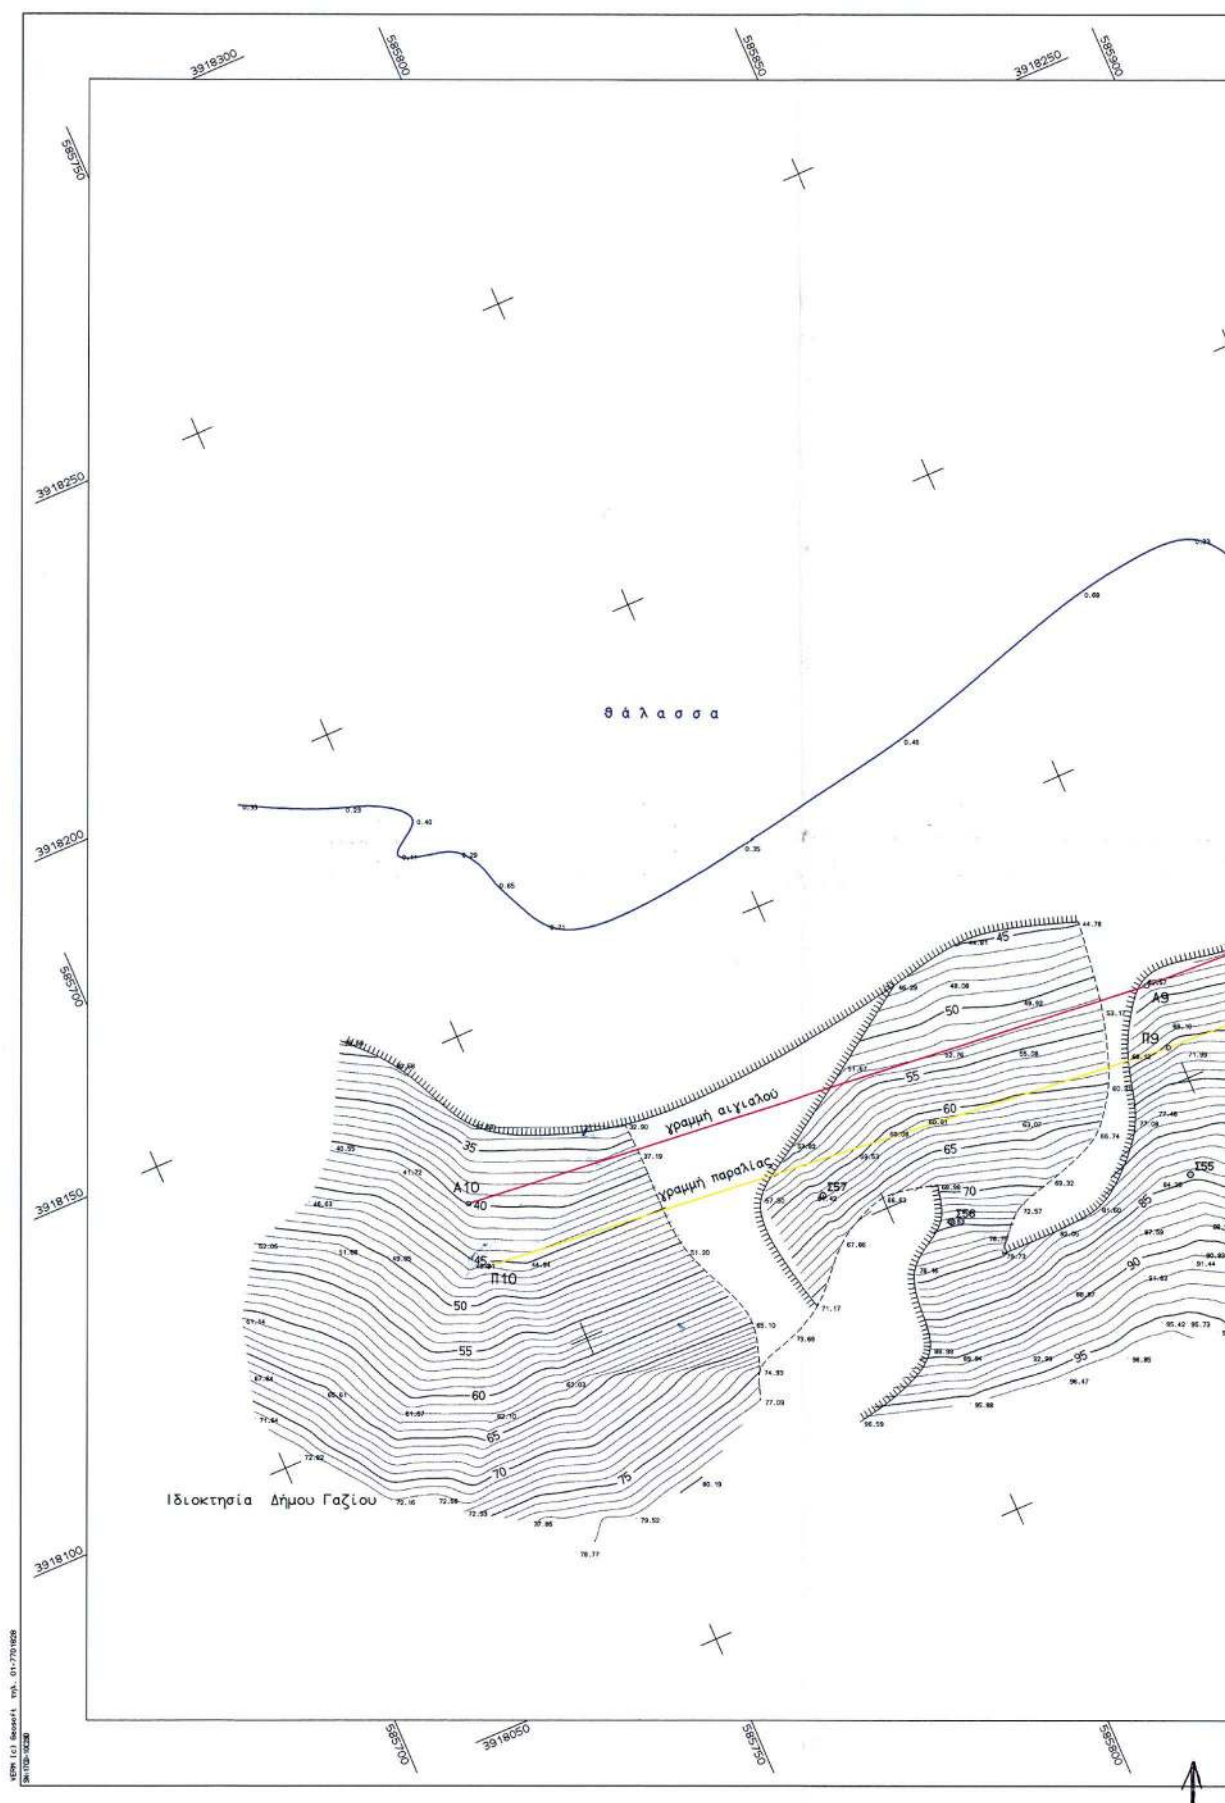

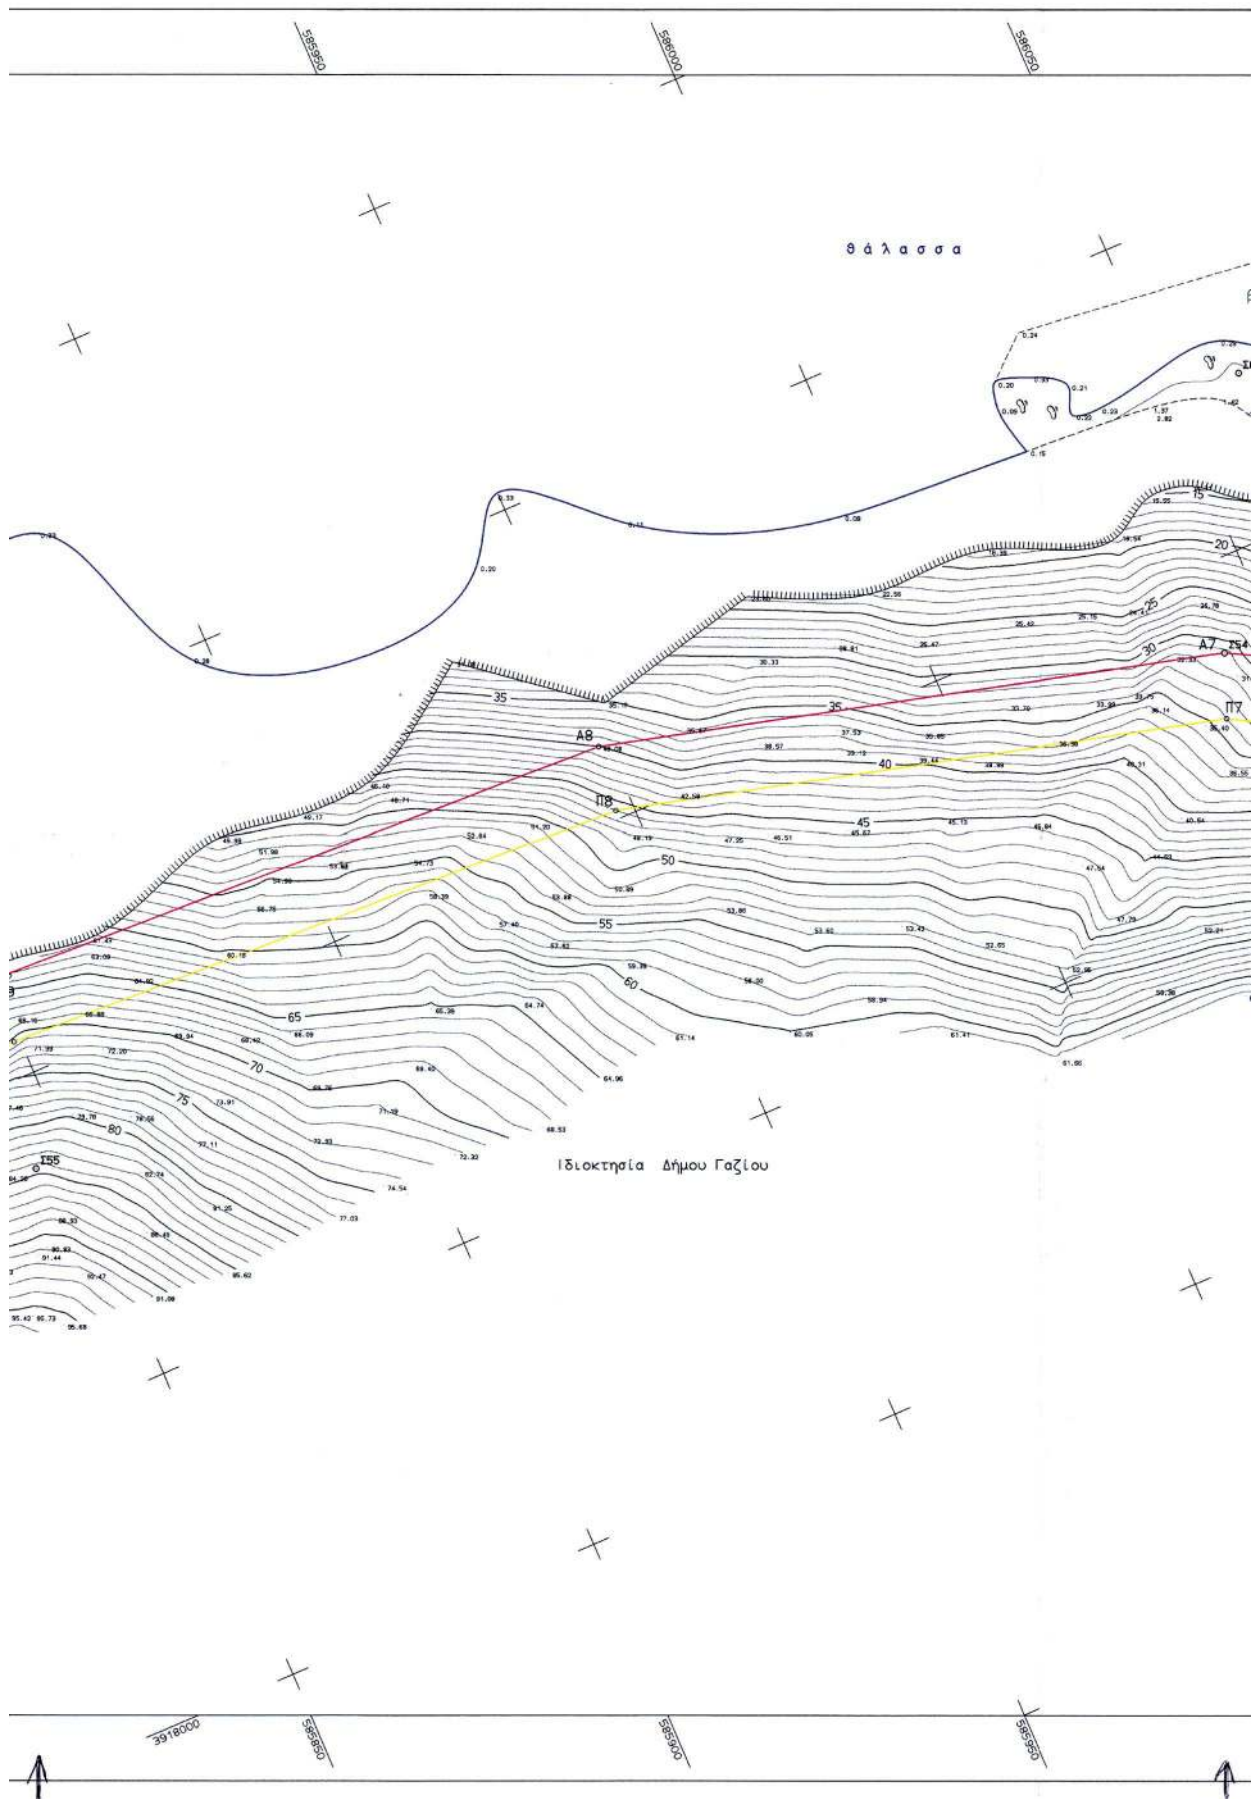

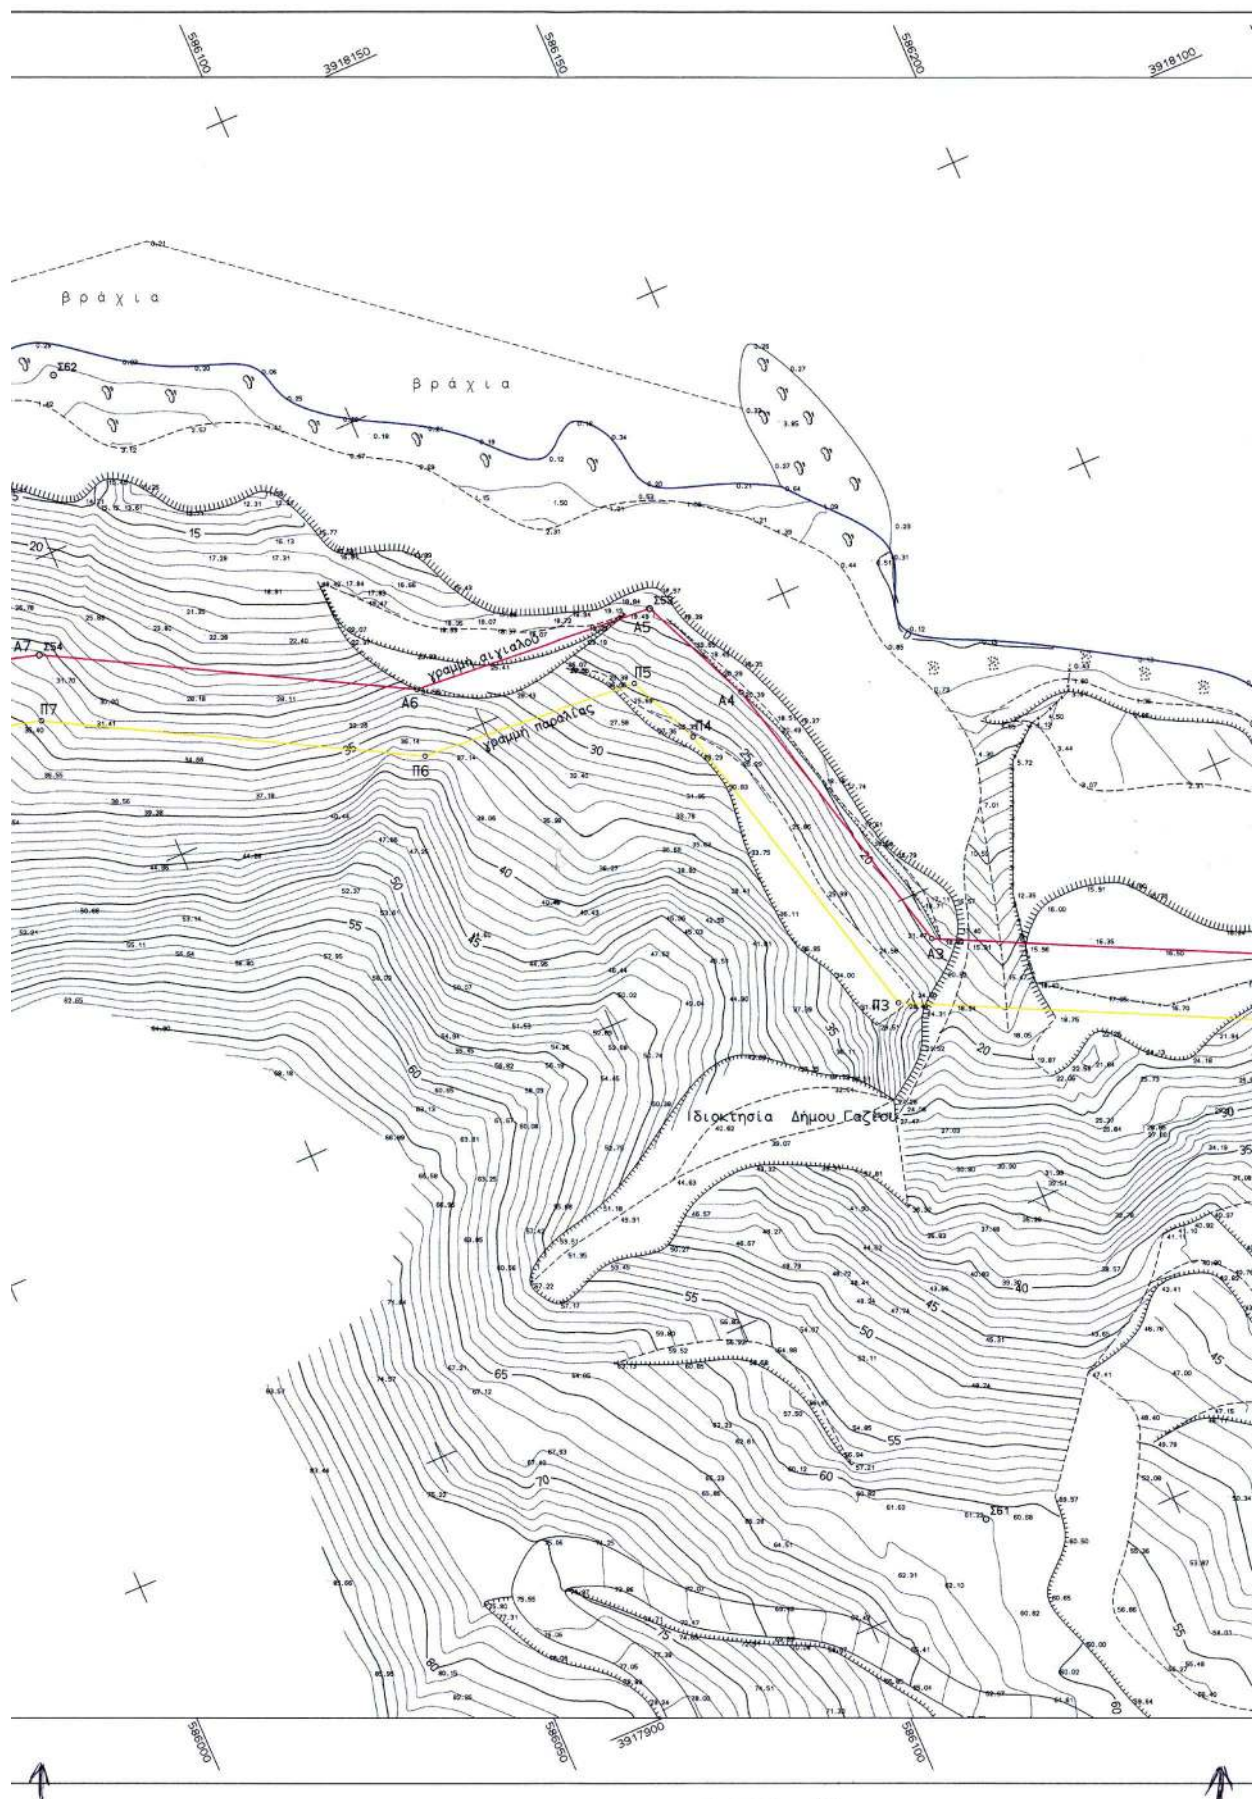

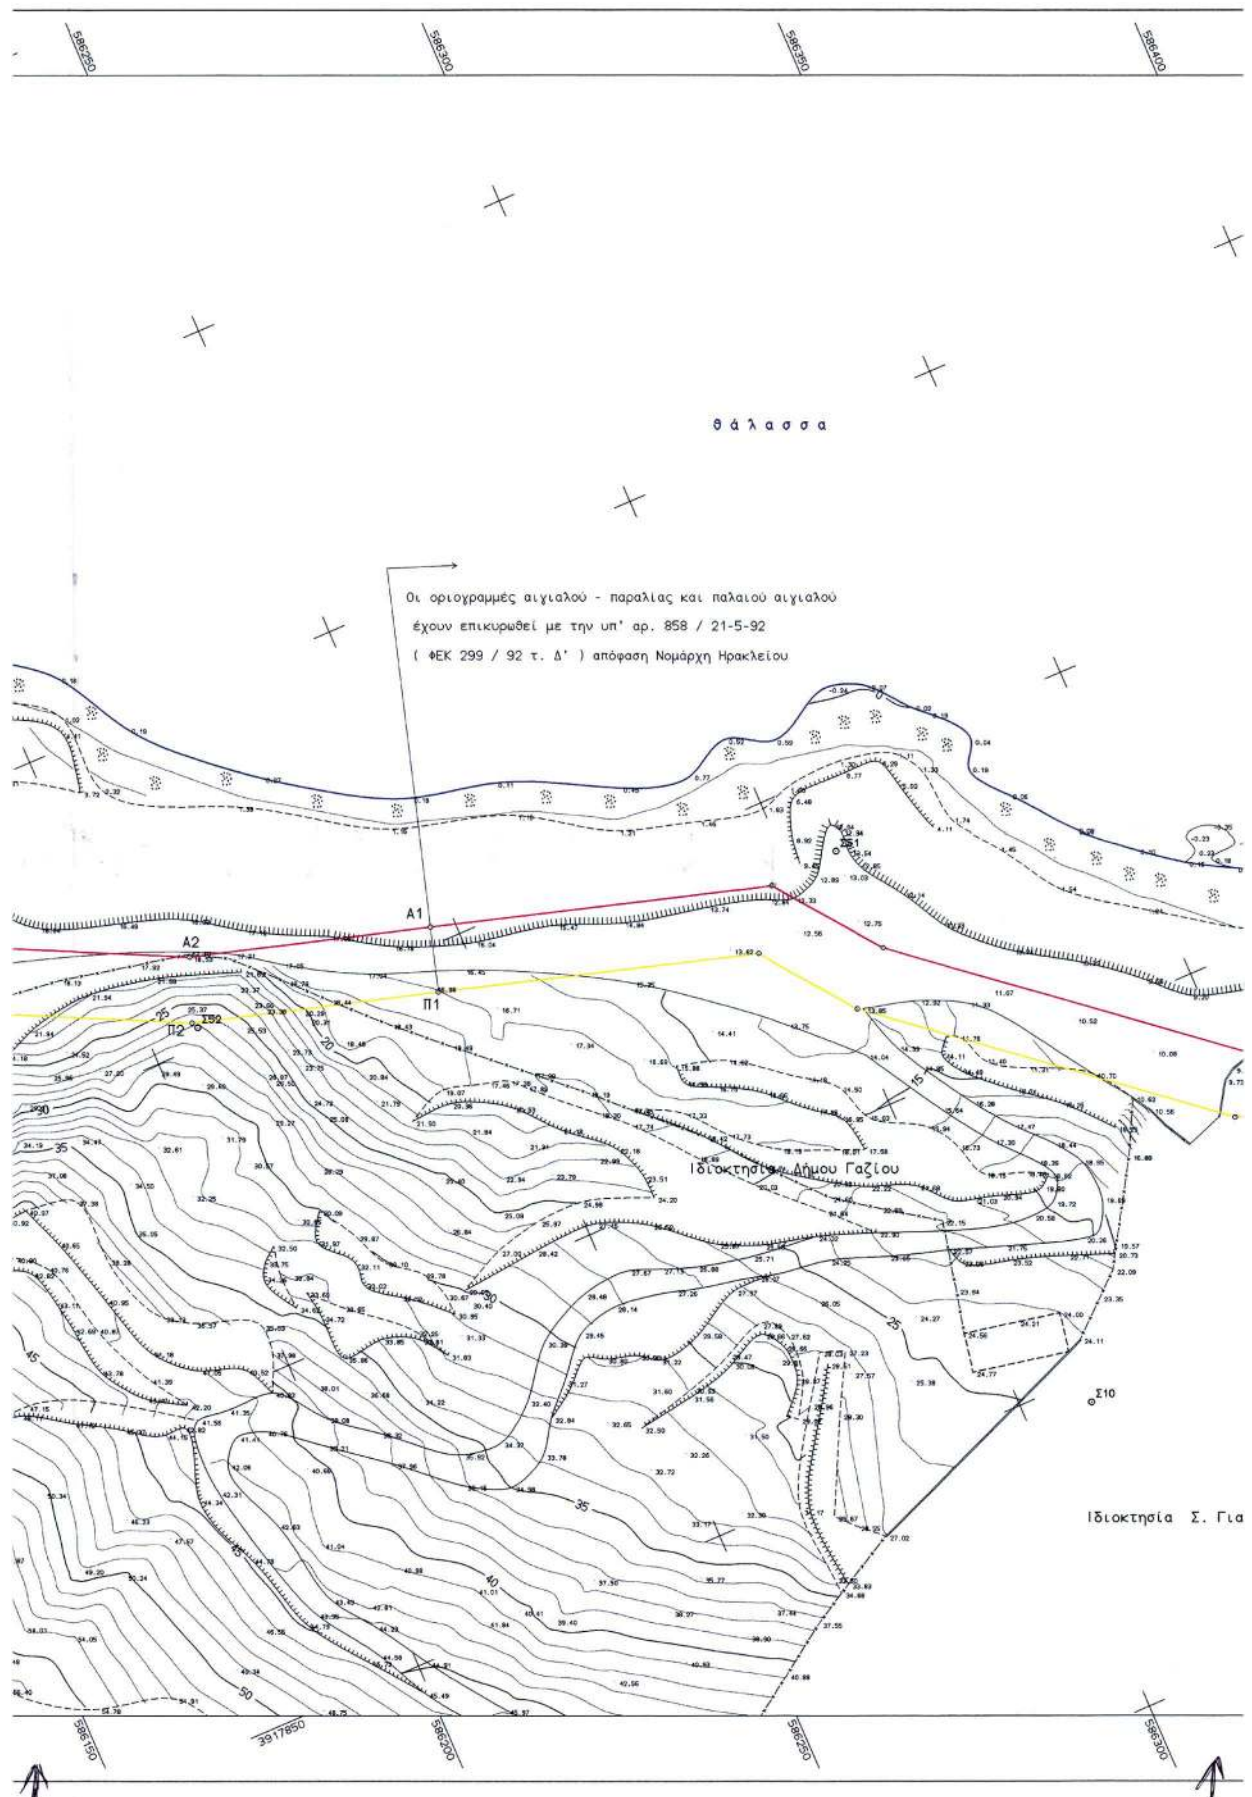

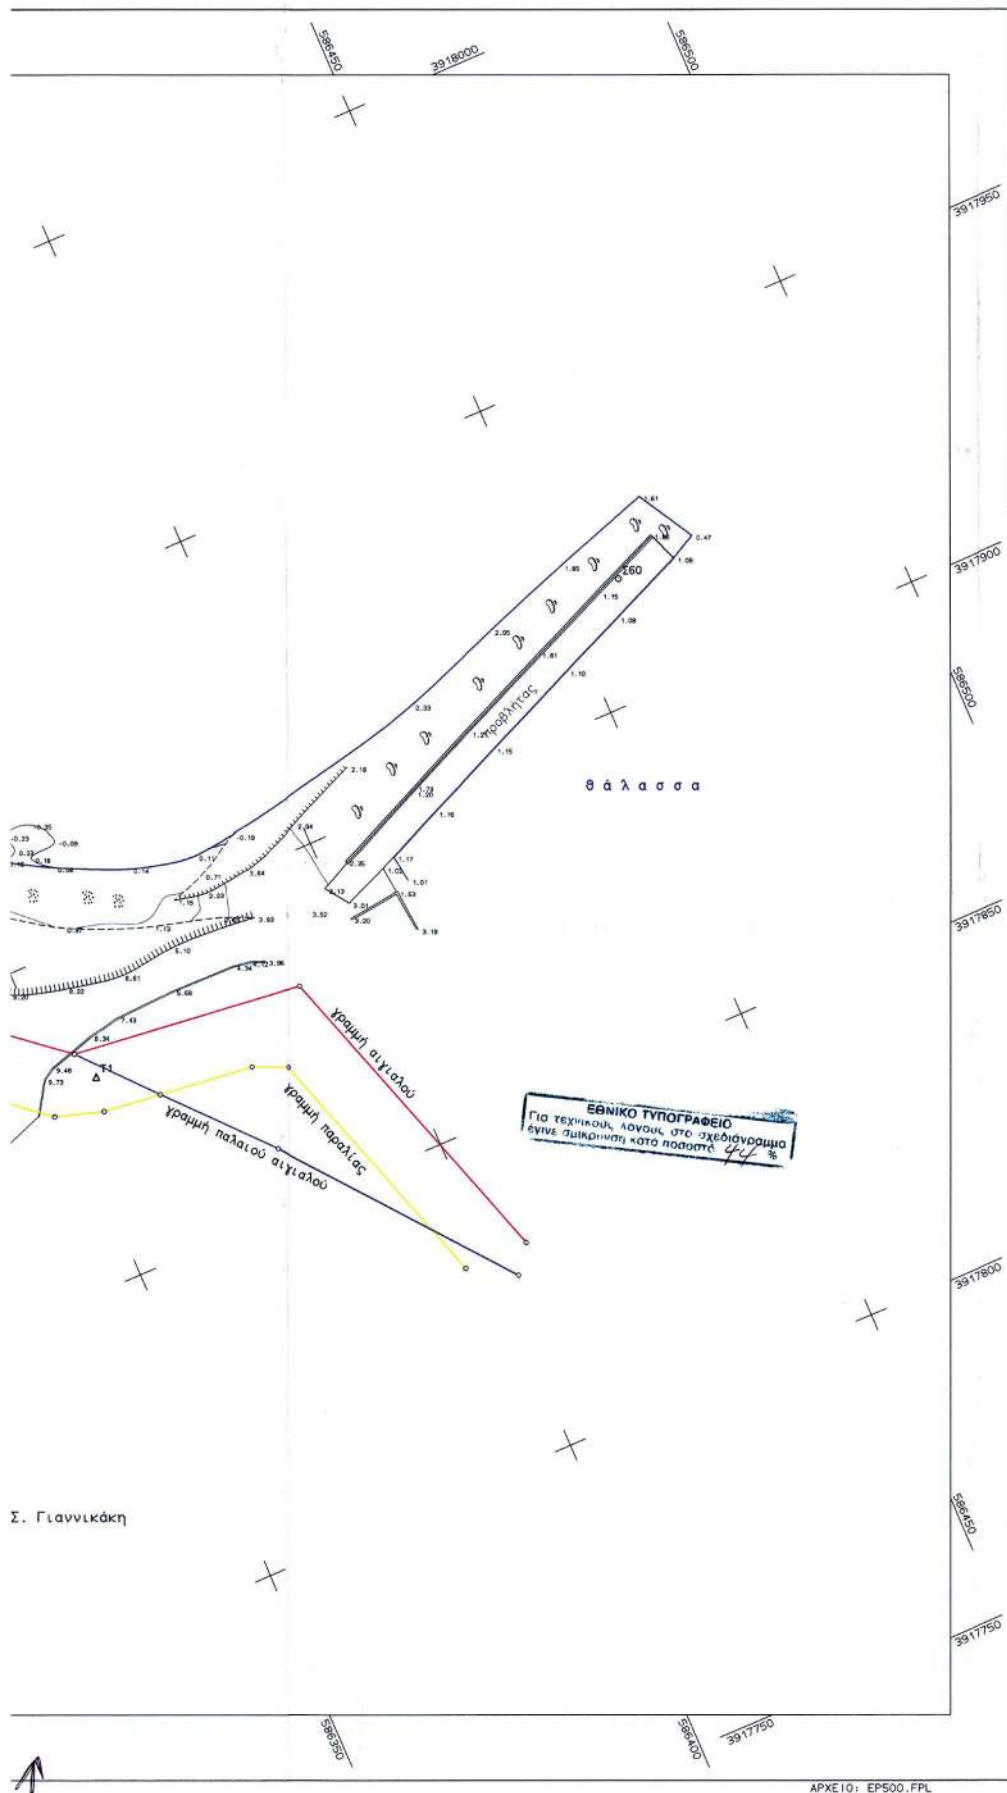

## Υ Π Ο Μ Ν Η Μ Α

Αιγιαλού

Παραλίας

Σχίσμα συνοδεύει την από 28 Μαΐου 2002 έκθεση του Ν. 2971 / 2001 ( ΦΕΚ 295 / 19-12-2001 τ. Α' ) των ορίων αιγιαλού και παραλίας.

Αι και παραλίας ορίζονται ως εξής :  
α) Α1 έως Α10 και  
β) Β1 έως Β10  
α) στο παρόν.

Οφείν των οργανωμένων αιγιαλού και παραλίας έγινε με  
ένος κρατικού δικτύου ( ΕΓΣΑ '87 ) όπως αναφέρονται

Ηράκλειο 28 Μαΐου 2002



ΤΑ ΜΕΛΗ

1. Χριστοδουλάκη Ελένη

2. Φρονιμάκης Εμμανουήλ

3. Χατζηβασιλείου Μανώλης

4. Τσουκαλά Αικατερίνη

Ν ΑΙΓΙΑΛΟΥ  
917952.680  
917963.063  
917992.783  
918038.697  
918055.901  
918058.746  
918086.450  
918111.285  
918115.377  
918125.932

ΣΥΝΤΕΤΑΓΜΕΝΕΣ ΚΟΡΥΦΕΣ ΠΑΡΑΛΙΑΣ  
α/α X β  
Π1 582543.481 3917943.088  
Π2 586207.149 3917953.205  
Π3 586141.455 3917985.828  
Π4 586128.759 3918035.385  
Π5 586123.827 3918046.378  
Π6 586089.997 3918048.938  
Π7 586038.447 3918077.096  
Π8 585947.260 3918101.338  
Π9 585849.070 3918105.387  
Π10 585740.562 3918115.979

ηκε ως προς την ακρίβεια των μετρήσεων.

Ηράκλειο 15 - 5 - 2002

Ελεγχος

οιος

Η μηχανικός  
της Επαγγελματικής Υπηρεσίας



Χριστοδουλάκη Ελένη

|   |   |
|---|---|
| ΤΕΧΝΙΚΟ ΓΡΑΦΕΙΟ ΜΕΛΕΤΩΝ<br>ΧΑΡΗΣ ΧΑΤΖΗΒΑΣΙΛΗΣ Αγρ. Τοπογράφος Μηχανικός Α.Π.Θ.<br>Μαστραχή 4, 71202 Ηράκλειο, τηλ. 0810 - 288464 |   |
| ΘΕΜΑ ΣΧΕΔΙΟΥ   | ΤΟΠΟΓΡΑΦΙΚΟ ΔΙΑΓΡΑΜΜΑ ΚΑΘΟΡΙΣΜΟΥ ΟΡΙΩΝ<br>ΑΙΓΙΑΛΟΥ - ΠΑΡΑΛΙΑΣ ΠΡΟ ΙΔΙΟΚΤΗΣΙΑΣ ΔΗΜΟΥ ΓΑΖΙΟΥ                                             |
| ΕΡΓΟ   |   |
| ΘΕΣΗ   | ΚΑΡΑΒΟΣΤΑΣΙ ΦΟΔΕΛΕ ΗΡΑΚΛΕΙΟΥ   |
| ΕΡΓΟΔΟΤΗΣ   | ΔΗΜΟΣ ΓΑΖΙΟΥ   |
| ΗΜΕΡΟΜΗΝΙΑ   | ΑΠΡΙΛΙΟΣ 2000   |
| ΑΡΙΘΜΟΣ ΣΧΕΔΙΟΥ   | 1   |
| ΚΑΙΜΑΚΑ   | 1:500   |
| Λοοδιόσταση   | 1.00   |
| ΥΠΟΓΡΑΦΗ   | ΧΑΡΗΣ ΧΑΤΖΗΒΑΣΙΛΗΣ<br>ΔΙΠΛ. ΑΓΡΟΝΟΜΟΣ ΜΗΧΑΝΙΚΟΣ<br>ΜΕΛΟΣ Τ.Ε.Ε. ΑΡ. ΜΗΤΡΩΟΥ 435/98<br>ΜΑΣΤΡΑΧΑ 4 - ΤΗΛ. 0810 288464<br>ΗΡΑΚΛΕΙΟ ΚΡΗΤΗΣ |