



04000483001030008



531

ΕΦΗΜΕΡΙΣ ΤΗΣ ΚΥΒΕΡΝΗΣΕΩΣ

ΤΗΣ ΕΛΛΗΝΙΚΗΣ ΔΗΜΟΚΡΑΤΙΑΣ

ΤΕΥΧΟΣ ΤΕΤΑΡΤΟ

Αρ. Φύλλου 48

30 Ιανουαρίου 2003

ΠΕΡΙΕΧΟΜΕΝΑ

ΑΠΟΦΑΣΕΙΣ

- Καθορισμός ορίων αιγιαλού, παραλίας στη θέση «Κανάλια» Νήσου Μυκόνου Ν. Κυκλάδων. 1
- Κήρυξη έκτασης ως αναδασωτέας εμβαδού 4.4450,45 τ.μ. που βρίσκεται στη θέση «Παλάβρα» Περιφ. Δ.Δ. Πανόρμου του Δήμου Τολοφώνος Ν. Φωκίδας..... 2

ΑΠΟΦΑΣΕΙΣ

- Αριθ. 1103188/10881πε/Β0010 (1)
- Καθορισμός ορίων αιγιαλού, παραλίας στη θέση «Κανάλια» Νήσου Μυκόνου Ν. Κυκλάδων.

Ο ΥΦΥΠΟΥΡΓΟΣ ΟΙΚΟΝΟΜΙΑΣ ΚΑΙ ΟΙΚΟΝΟΜΙΚΩΝ

Έχοντας υπόψη :

1. Τις διατάξεις του Ν. 2971/2001 (ΦΕΚ 285/τ.Α'/19.12.2001) «Περί αιγιαλού και παραλίας».
2. Τις διατάξεις του Ν.Δ. 439/70 «περί συμπληρώσεως των διατάξεων περί αιγιαλού».
3. Τις διατάξεις του Ν. 3200/55 «Περί διοικητικής αποκέντρωσης» όπως αυτές τροποποιήθηκαν και ισχύουν σήμερα με τα Ν.Δ. 532/1970, Β.Δ. 704/1970, Β.Δ. 705/1970, Β.Δ. 192/1972, Π.Δ. 71/1984, Π.Δ. 347/1986, Ν. 2026/1992 και Π.Δ. 97/1993.
4. Τις διατάξεις του άρθρου 19 τταράγρ. 5 Ν. 2344/1995, του άρθρου 52 παρ. 6 Ν. 2218/1994, του άρθρου 4 παρ. 7 του Ν. 2240/1994, δυνάμει των οποίων αρμοδιότητες του Υπουργείου Οικονομικών που είχαν μεταβιβασθεί στους Νομάρχες, ανήκουν στον Περιφερειακό Δ/ντή, σε συνδυασμό με αυτές του άρθρου 14 παρ. 2 του Ν. 2399/96 με τις οποίες προβλέπεται η κατάργηση των θέσεων των Περι/κών Δ/ντών, οι αρμοδιότητες πλέον του οποίου περιήλθαν στο Γενικό Γραμματέα της Περιφέρειας και ασκούνται από τον Αναπληρωτή Περι/κό Δ/ντή.
5. Τις διατάξεις του τετάρτου εδαφίου της παρ. 2 του άρθρου 1 και της παρ. 6 του ιδίου άρθρου του Ν. 2503/97 «Διοίκηση, οργάνωση, στελέχωση της Περιφέρειας, ρύθμιση θεμάτων για την Τοπική Αυτοδιοίκηση και άλλες διατάξεις» (ΦΕΚ 107/Α), σύμφωνα με τις οποίες οι Περιφε-

ρειακές Υπηρεσίες του Υπουργείου Οικονομικών, που συγκροτούσαν την Περιφερειακή Διοίκηση του Νομού ή της Νομαρχίας, δεν υπήχθησαν στην ενιαία οργανική μονάδα της Περιφέρειας, ούτε καταργήθηκαν, αλλά αποτελούν από 1.9.1997, Υπηρεσίες του Υπουργείου Οικονομικών.

6. Το 28979/31.7.1997 έγγραφο της Δ/σης Διοίκησης του Υπουργείου Εσωτερικών, Δημ. Διοίκησης και Αποκέντρωσης, σύμφωνα με το οποίο οι αρμοδιότητες του Γενικού Γραμματέα της Περιφέρειας σε θέματα Υπηρεσιών του Υπουργείου Οικονομικών, μεταφέρονται από 1.9.1997 στον Υπουργό Οικονομικών.

7. Την 1100383/1330/Α0006/31.10.2001 (ΦΕΚ 1485 τ.Β'/31.10.2001) κρινή απόφαση των Πρωθυπουργού και Υπουργού Οικονομικών, περί ανάθεσης αρμοδιοτήτων του Υπουργού Οικονομικών στους Υφυπουργούς».

8. Την 1115093/1378/Α0006/17.12.2001 (ΦΕΚ 1720 τ.Β'/21.12.2001) απόφαση του Υφυπουργού Οικονομικών, περί μεταβίβασης αρμοδιοτήτων του Υφυπουργού Οικονομικών στο Γενικό Γραμματέα, στους Γενικούς. Διευθυντές κλπ του Υπουργείου Οικονομικών, όπως αυτή τροποποιήθηκε με την 1041136/468/Α0006/18.5.2002 (ΦΕΚ 633/22.5.2002 τ.Β') Απόφαση του Υφυπουργού Οικονομίας και Οικονομικών.

9. Την από 24.4.2002 έκθεση της Επιτροπής καθορισμού των ορίων αιγιαλού και παραλίας στη θέση «Κανάλια» νήσου Μυκόνου Ν. Κυκλάδων και από τον Απρίλιο 2002 τοπογραφικό διάγραμμα, κλίμακας 1:500, το οποίο έχει συνταχθεί από τον Τοπογράφο Μηχανικό Εμμανουήλ Βαρσαμή σε μία (1) πινακίδα και ελέγχθηκε και θεωρήθηκε στις 24.4.2002 από την Τοπογράφο Μηχανικό της Κτηματικής Υπηρεσίας Ν. Κυκλάδων Βικτωρία Λεμποτέση.

10. Το Φ544.5/614/02/ΣΧ. 1259/14.10.2002 έγγραφο του Γενικού Επιτελείου Ναυτικού, αποφασίζουμε:

Επικυρώνουμε την από 24.4.2002 έκθεση της κατά το άρθρο 3 του Ν. 2971/2001 αρμόδιας Επιτροπής περί χάραξης των ορίων αιγιαλού και παραλίας στη θέση «Κανάλια» Νήσου Μυκόνου Ν. Κυκλάδων καθώς επίσης και από τον Απρίλιο 2002 τοπογραφικό διάγραμμα, κλίμακας 1:500, το οποίο έχει συνταχθεί από τον Τοπογράφο Μηχανικό Εμμανουήλ Βαρσαμή σε μία (1) πινακίδα, ελέγχθηκε και θεωρήθηκε στις 24.4.2002 από την Βικτωρία Λεμποτέση Τοπογράφο Μηχανικό της Κτηματικής Υπηρεσίας Κυκλάδων.

Στο τοπογραφικό αυτό διάγραμμα καθορίστηκε η οριογραμμή του αιγιαλού με κόκκινη συνεχή πολυγωνική γραμμή, με στοιχεία 1, 2, 3, 23, 24, 25.

Η οριογραμμή της παραλίας με κίτρινη συνεχή πολυγωνική γραμμή, με στοιχεία 1', 2', 3', 23', 24', 25'.

Αποφαίνεται ότι δεν υφίσταται παλαιός αιγιαλός.

Η ζώνη παραλίας έχει πλάτος 10μ. διότι δεν εξυπηρετούνται οι σκοποί του άρθρου 1 παρ. 2 του Ν. 2971/2001.

Δεν εξαιρούνται τα κτίσματα που βρίσκονται στη ζώνη παραλίας.

Η παρούσα απόφαση μαζί με την έκθεση της Επιτροπής και το τοπογραφικό διάγραμμα, να δημοσιευθούν στην Εφημερίδα της Κυβερνήσεως.

Αθήνα, 17 Ιανουαρίου 2003

Με εντολή Υφυπουργού

Ο Γενικός Διευθυντής

Δημ. Περιουσίας και Εθν. Κληροδοτημάτων

ΣΠΥΡΟΣ ΣΤΑΘΗΣ

ΕΚΘΕΣΗ

ΕΠΙΤΡΟΠΗΣ ΚΑΘΟΡΙΣΜΟΥ ΤΩΝ ΟΡΙΩΝ ΤΟΥ ΑΙΓΙΑΛΟΥ (ΑΡΘΡΟ 3 Ν. 2971/19.12.2001)

Για τον καθορισμό των ορίων του αιγιαλού που γίνεται για πρώτη φορά στη θέση «Κανάλια», Ν. Μυκόνου.

Στην Σύρο, σήμερα 24.4.2002, οι υπογεγραμμένοι:

1. ΣΤΕΛΙΟΣ ΣΕΖΕΝΙΑΣ, Προϊστάμενος της Κτηματικής Υπηρεσίας του Νομού Κυκλάδων, ως πρόεδρος,

2. ΛΕΜΠΟΤΕΣΗ ΒΙΚΤΟΡΙΑ, Τοπογράφος Μηχανικός της Κτηματικής Υπηρεσίας Ν. Κυκλάδων, ως μέλος και

3. ΑΓΓΕΛΟΣ ΚΑΤΕΡΕΛΟΣ, Υπολιμενάρχης Μυκόνου, ως αναπληρωτικό μέλος του τακτικού Λ/ρχη, ο οποίος κωλύετο, ως μέλος

Τα μέλη της Επιτροπής:

1. ΚΑΛΛΙΟΠΗ ΚΑΡΔΑΜΙΤΣΗ, Διευθύντρια της Διεύθυνσης Πολεοδομίας Νομαρχιακής Αυτοδιοίκησης Ν. Κυκλάδων και

2. ΕΜΜΑΝΟΥΗΛ ΚΑΛΑΒΡΟΣ, Διευθυντής Χωροταξίας και Περιβάλλοντος της Γενικής Γραμματείας Περιφέρειας Ν. Κυκλάδων αν και προσκλήθηκαν με την .../2002 Πρόσκληση του Προέδρου δεν παρευρέθησαν

αποτελούντες την επιτροπή καθορισμού των ορίων του αιγιαλού δυνάμει του άρθρου 100 του Π.Δ. 284/88 όπως αυτό τροποποιήθηκε με τις διατάξεις του άρθρου 3 του Ν.

2971/19.12.2001 «περί αιγιαλού και παραλίας», σε συνδυασμό με την 953/30.1.2002 Απόφαση Οικονομικής Επιθεώρησης Ανατολικής Αττικής «περί ορισμού μελών -Επιτροπής Καθορισμού ορίων αιγιαλού και παραλίας, μεταβήκαμε επί τόπου στην προαναφερθείσα περιοχή και

Λαβόντες υπ' όψη:

1. Την από 10.5.2002 αίτηση του Εμμανουήλ Γ. Βαρσαμή για τον καθορισμό των ορίων του αιγιαλού στην προαναφερόμενη περιοχή.

2. Το τοπογραφικό, υψομετρικό και κτηματολογικό διάγραμμα το οποίο συντάχθηκε τον Απρίλιο 2002 από τον Εμμανουήλ Βαρσαμή, Τοπογράφο Μηχανικό σε μία πινακίδα, σε κλίμακα 1:500, ελέγχθηκε την 24.4.2002 από την Βικτωρία Λεμποτέση, Τοπογράφο Μηχανικό της Κτηματικής Υπηρεσίας Ν. Κυκλάδων και θεωρήθηκε την ίδια ημερομηνία από την ίδια.

3. Τις διατάξεις του Ν. 2971/2001 «Αιγιαλός, παραλία και άλλες διατάξεις» όπως αυτός ισχύει και τον Ν. 1337/83 καθώς και την προς αυτόν σχετική Δικαστηριακή και Διοικητική Νομολογία.

4. Την από την επιτόπια μετάβαση σχηματισθείσα αντίληψη περί του πλάτους της βρεχόμενης ζώνης της ξηράς και λοιπών συναφών στοιχείων, δηλαδή:

α) Η μορφολογία της ακτής είναι βραχώδης με μεγάλες κλίσεις.

β) Η περιοχή επηρεάζεται από ανέμους δυτικών -βορειοδυτικών διευθύνσεων, αποφασίζουμε:

1. Καθορίζουμε επί του ανωτέρω τοπογραφικού διαγράμματος:

α) Την οριογραμμή του αιγιαλού με κόκκινη συνεχή πολυγωνική γραμμή και στοιχεία 1, 2, 3, 23, 24, 25.

β) Την οριογραμμή της παραλίας με κίτρινη συνεχή πολυγωνική γραμμή και στοιχεία 1', 2', 3', 23', 24', 25'.

Αποφαινόμεστε ότι δεν υφίσταται παλαιός αιγιαλός.

2. Η ζώνη παραλίας έχει πλάτος 10 μ. διότι δεν εξυπηρετούνται οι σκοποί του άρθρου 1 παρ. 2, του Ν. 2971/2001.

3. Δεν εξαιρούνται τα κτίσματα που βρίσκονται στη ζώνη παραλίας.

Η Επιτροπή

Ο Πρόεδρος

ΣΤΕΛΙΟΣ ΣΕΖΕΝΙΑΣ


Τα μέλη

ΛΕΜΠΟΤΕΣΗ ΒΙΚΤΟΡΙΑ

ΑΓΓΕΛΟΣ ΚΑΤΕΡΕΛΟΣ

ΠΙΝΑΚΑΣ ΣΤΗ/ΝΩΝ ΚΟΡΥΦΩΝ ΑΓΓΙΑΛΟΥΤ - ΠΑΡΑΛΙΑΣ

ΑΓΓΙΑΛΟΣ				ΠΑΡΑΛΙΑ			
α/α	X	Y	α/α	X	Y	α/α	Y
1	-14800.46	19919.67	1*	-14795.49	19928.34		
2	-14828.21	19935.56	2*	-14811.51	19937.52		
3	-14809.84	19952.80	3*	-14797.70	19950.49		
4	-14817.13	19968.29	4*	-14812.26	19961.43		
5	-14830.00	19982.50	5*	-14822.63	19976.78		
6	-14835.23	19988.99	6*	-14825.76	19992.81		
7	-14846.91	20008.74	7*	-14838.75	20014.60		
8	-14858.17	20021.79	8*	-14846.63	20023.75		
9	-14851.50	20038.50	9*	-14841.41	20036.80		
10	-14852.49	20050.07	10*	-14842.26	20055.36		
11	-14824.77	20081.65	11*	-14818.91	20073.54		
12	-14733.52	20116.00	12*	-14769.68	20106.53		
13	-14724.26	20124.95	13*	-14721.30	20115.33		
14	-14700.23	20135.60	14*	-14698.54	20126.29		
15	-14675.15	20144.41	15*	-14684.62	20137.51		
16	-14676.20	20158.67	16*	-14655.74	20152.77		
17	-14657.41	20168.24	17*	-14645.02	20163.33		
18	-14669.04	20200.55	18*	-14659.26	20200.12		
19	-14663.56	20212.67	19*	-14653.56	20210.52		
20	-14663.56	20232.70	20*	-14653.56	20235.39		
21	-14672.61	20248.31	21*	-14661.70	20249.42		
22	-14663.98	20274.18	22*	-14654.51	20270.96		
23	-14653.50	20304.50	23*	-14646.41	20294.40		
24	-14631.50	20304.20	24*	-14630.10	20294.18		
25	-14600.94	20313.39	25*	-14592.16	20305.59		

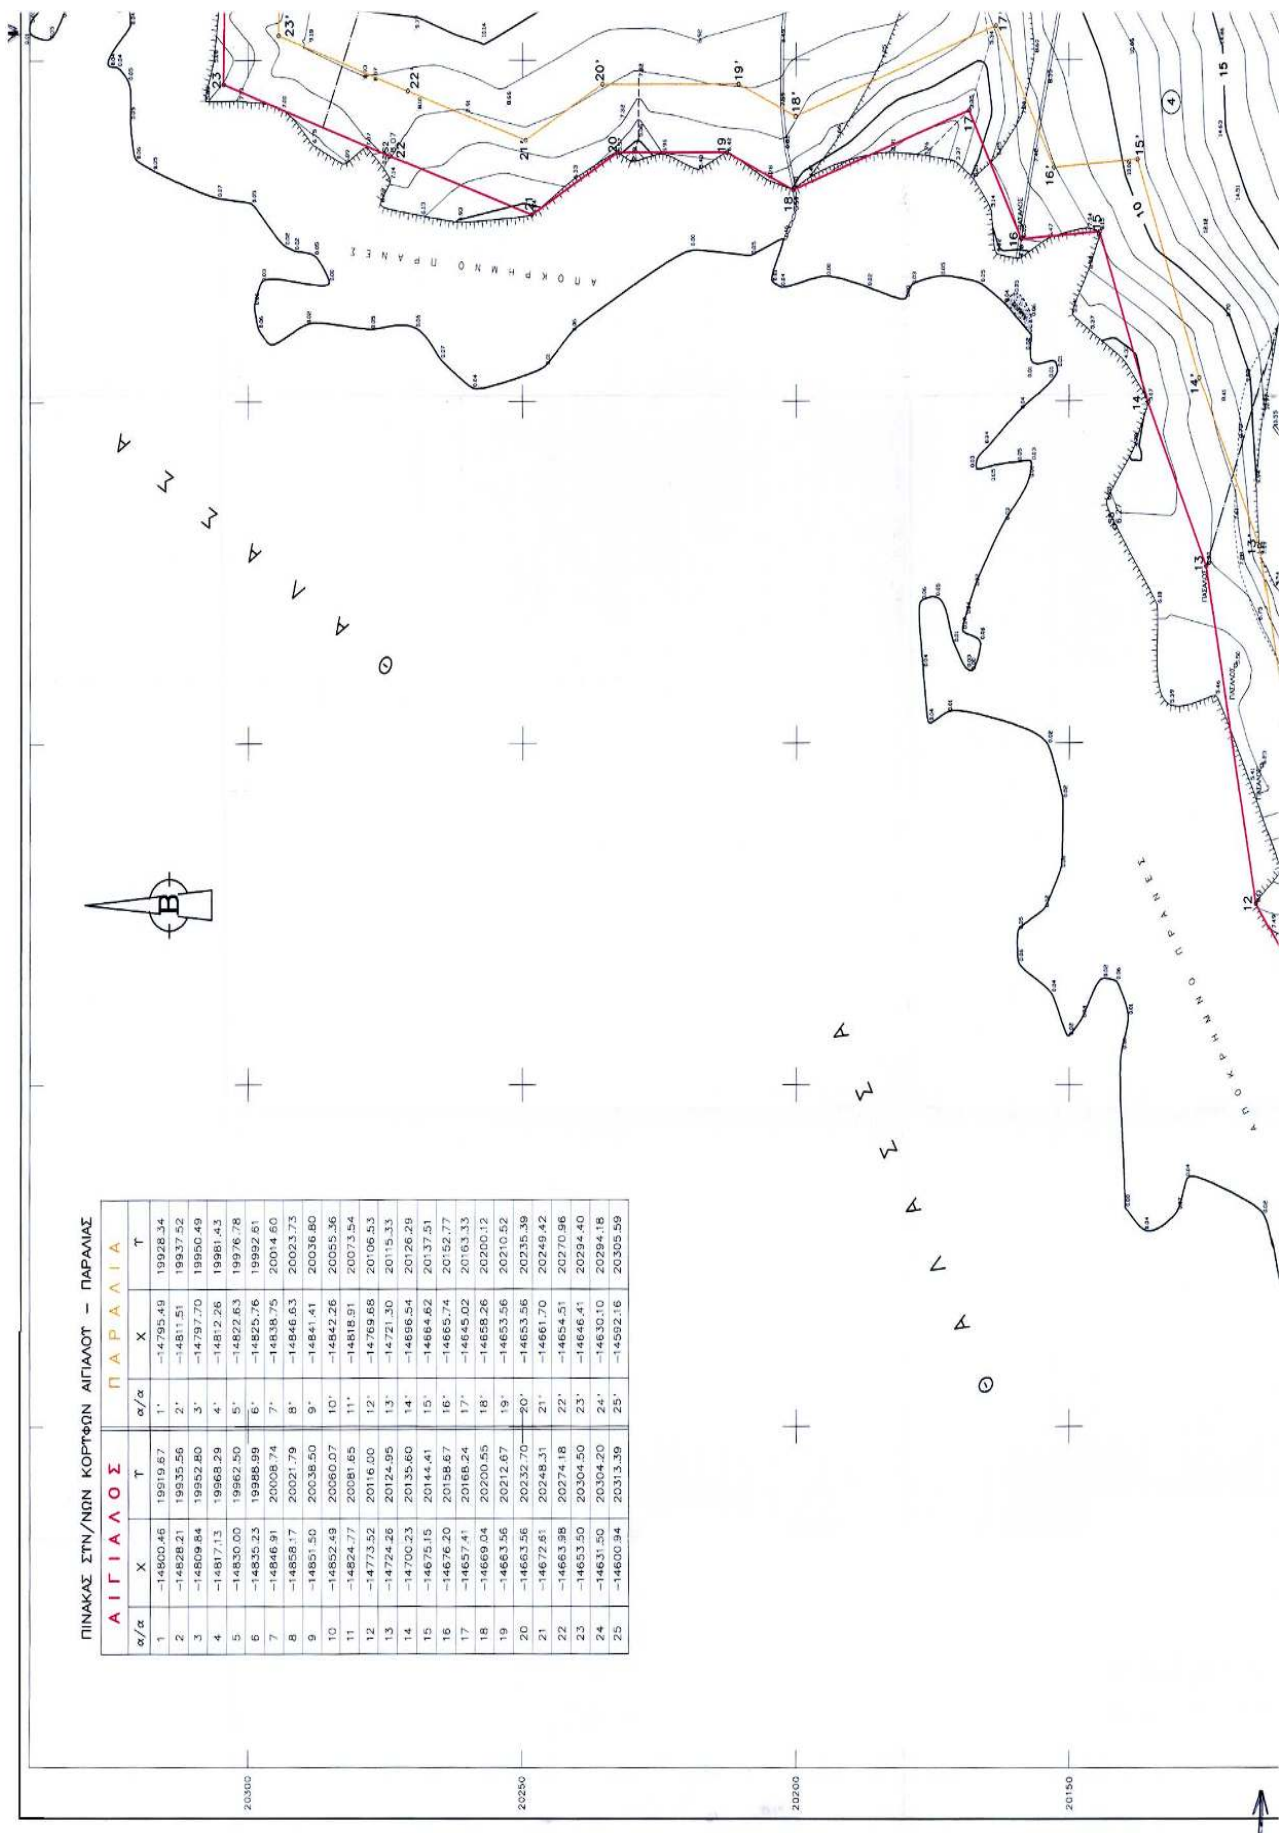

ΠΙΝΑΚΑΣ ΣΤΗ/ΝΘΝ ΣΤΑΣΕΩΝ-ΤΡΙΓΩΝ.


α/α	Χ(ω)	Υ(ω)	Η(ω)
1	-19371.72	15103.76	77.92
2	-21588.17	18497.88	136.84
3	-17307.18	16561.44	112.45
4	-17396.53	17465.15	52.97
5	-14408.38	21371.85	27.74
6	-14825.10	20328.04	7.75
7	-14663.98	20274.18	8.07
8	-14852.49	20048.47	15.44
9	-14816.57	20069.79	11.29
10	-14718.48	20141.82	6.27
11	-14826.35	20015.10	24.41
12	-14797.72	19956.12	33.30

ΠΙΝΑΚΑΣ ΦΕΡΟΜΕΝΩΝ ΙΔΙΟΚΤΗΤΩΝ

α/α	ΙΔΙΟΚΤΗΤΗΣ
1	ΣΠΗΡΟΣ-ΑΛ-ΤΑΣΩΣ ΜΕΛΕΤΗΤΗΣ
2	ΣΠΗΡΟΣ-ΑΛ-ΤΑΣΩΣ ΜΕΛΕΤΗΤΗΣ
3	ΚΟΝ/ΝΟΣ ΤΡΙΚΟΤΗΣ
4	ΣΥΜΠΛΗΡ. ΣΤΑΘΗ
5	ΓΕΩΡΓΙΟΣ ΚΑΥΚΗΣ
6	ΓΕΩΡΓΙΟΣ ΠΟΥΛΧΟΝΙΟΤ
7	ΓΕΩΡΓΙΟΣ ΠΟΥΛΧΗΣ
8	ΑΓΓΕΛΟΣ
9	ΑΓΓΕΛΟΣ
10	ΣΥΜΠΛΗΡ. ΣΤΑΘΗ

ΥΠΟΜΝΗΜΑ ΕΠΙΤΡΟΠΗΣ

- ΤΟ ΠΑΡΟΝ ΤΟΠΟΓΡΑΦΙΚΟ ΔΙΑΓΡΑΜΜΑ ΣΥΝΟΔΕΙ ΤΗΝ ΑΠΟ 24-4-2002 ΕΚΔΟΣΗ ΤΗΣ ΕΠΙΤΡΟΠΗΣ ΚΑΘΟΡΙΣΜΟΥ ΤΩΝ ΟΡΙΩΝ ΤΩΤ ΑΓΙΑΣΟΥ (ΑΡΧΙΤΕΚΤΟΝΙΚΟ Ν. 2971/2001).
- (ΚΑΤΑΛΟΓΟΣ) 1,2,3,4,2420,242

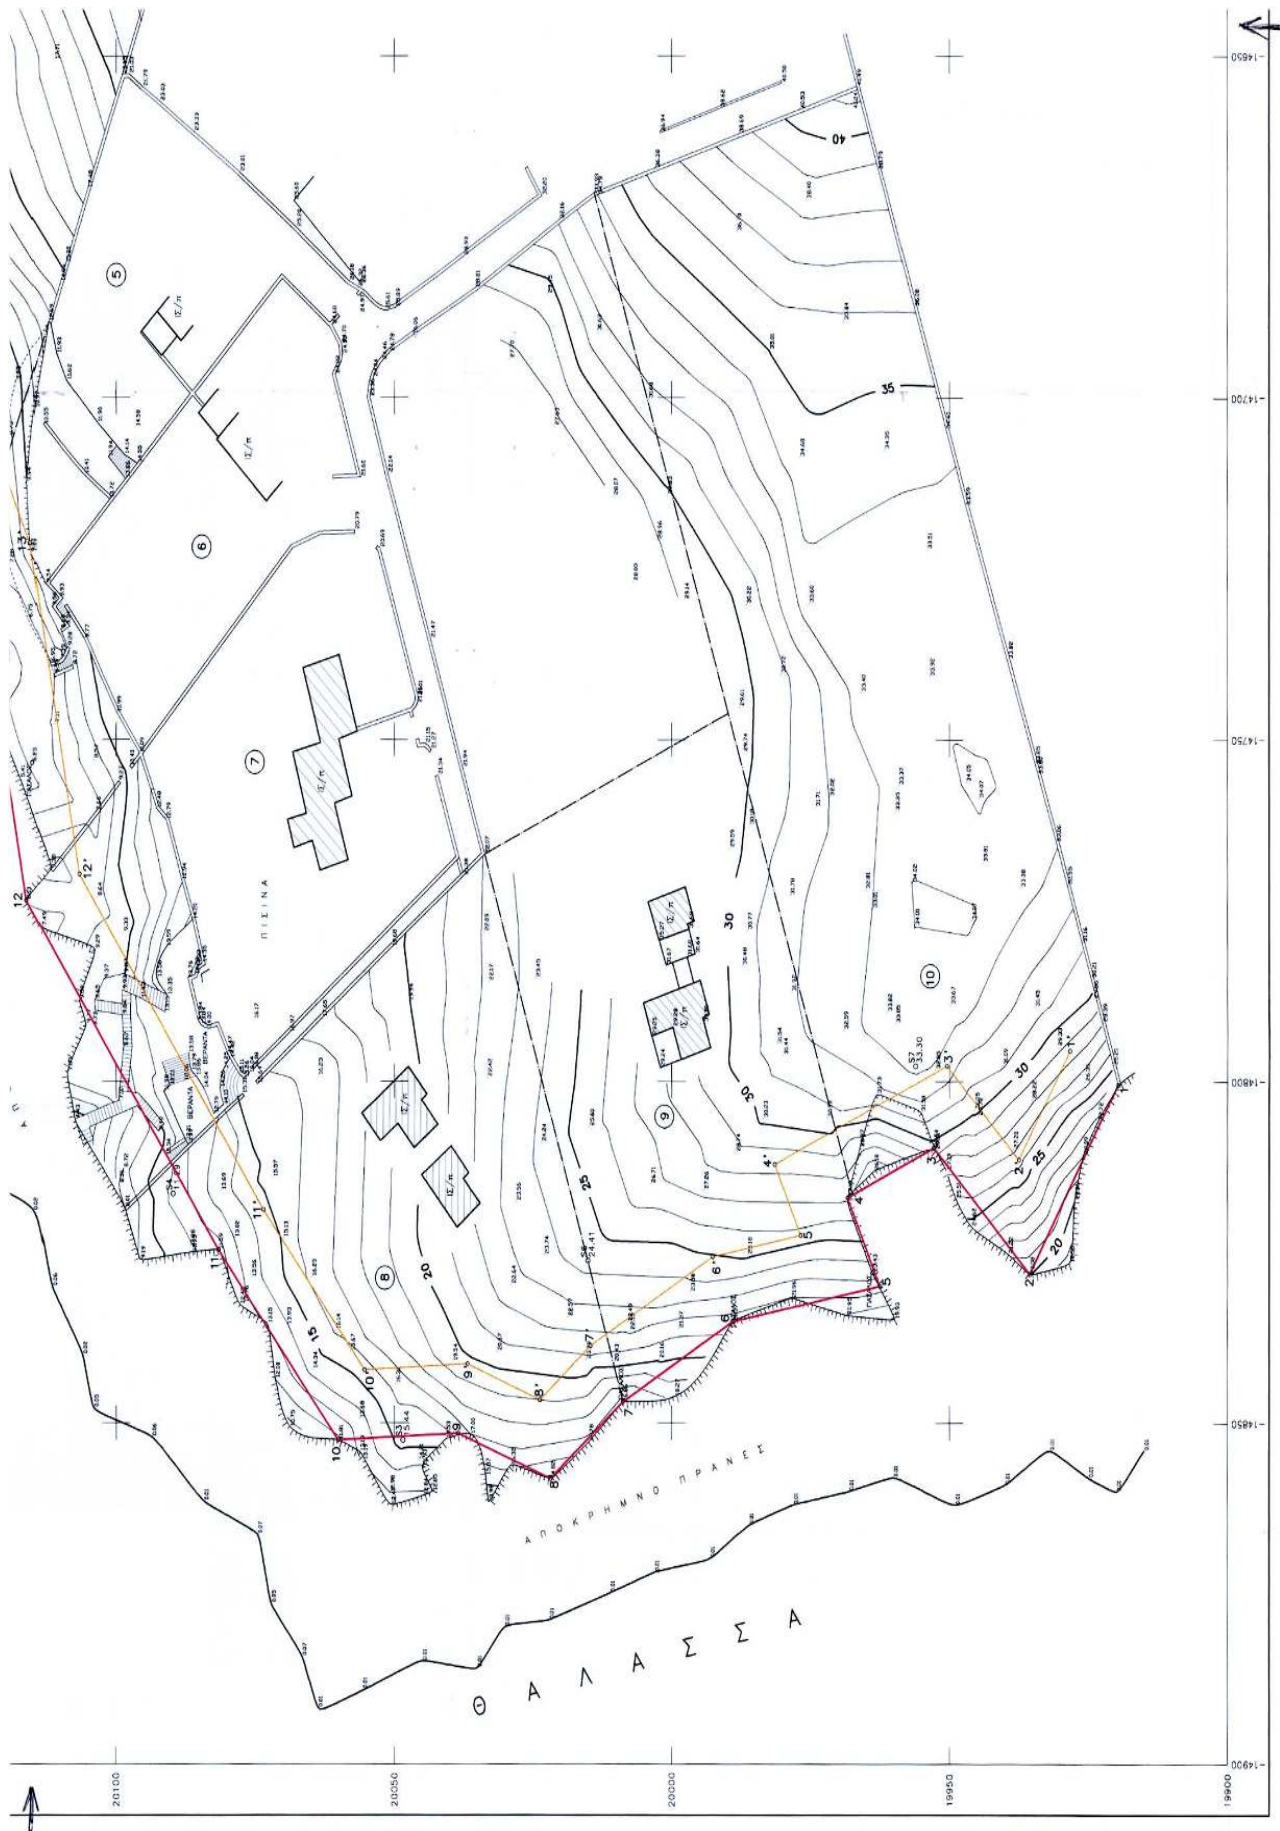




ΤΟΠΟΓΡΑΦΙΚΟ ΔΙΑΓΡΑΜΜΑ ΚΑΘΟΡΙΣΜΟΤ ΟΡΙΩΝ ΑΙΤΑΛΟΤ - ΠΑΡΑΛΙΑΣ

ΠΕΡΙΟΧΗ ΚΑΝΑΛΙΑ ΕΝΔΙΑΦΕΡΟΜΕΝΟΣ Σ. ΜΕΛΕΤΟΠΟΤΑΛΟΣ
ΔΗΜΟΣ ΜΥΚΟΝΟΤ
ΕΠΑΡΧΙΑ ΜΥΚΟΝΟΤ
ΑΡΜΟΔΙΑ ΚΤΗΜ. ΤΙΜΗ ΚΤΚΛΑΔΩΝ
ΝΟΜΑΡΧΙΑ ΚΤΚΛΑΔΩΝ

ΚΑΙΜΑΚΑ 1:500
Ισοδιαστολή 1:0 μ


ΤΡΙΓΩΝΟΜΕΤΡΙΚΗ ΕΞΑΡΤΗΗ : $\Phi_{\text{B}}=37.15$ $\lambda_{\text{B}}=1.45$
ΥΠΟΜΕΤΡΙΚΗ ΑΣΕΤΗΡΙΑ : ΦΡΑΓΙΚΟ ΔΙΚΤΥΟ (Μ.Σ.Θ.)
ΜΕΘΟΔΟΣ ΑΠΟΤΙΠΩΣΗΣ : ΤΟΠΟΓΡΑΦΕΙΑ (ΗΛΕΚΤΡΟΝΙΚΗΣ)
ΧΡΟΝΟΛΟΓΙΑ ΑΠΟΤΙΠΩΣΗΣ : ΜΑΡΤΙΟΣ 2002

ΥΠΟΜΗΝΗΜΑ ΣΥΜΒΟΛΩΝ

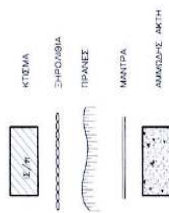

ΚΑΝΑΛΙΑ ΑΠΡΙΛΙΟΣ 2002
Ο ΣΥΝΤΑΞΑΣ ΜΗΧΑΝΙΚΟΣ

ΕΜΜΑΝΟΥΗΛ Γ. ΒΑΡΣΑΜΗΣ
ΔΙΠΛΩΜΑΤ. ΑΡΧΙΤΕΚΤΟΝΙΚΟΣ
ΕΘΝΙΚΟΥ ΜΕΤΕΧΝΙΚΟΥ ΠΟΛΥΤΕΧΝΕΙΟΥ
ΜΕΛΟΣ Τ.Ε.Ε. ΑΡΧΙΤΕΚΤΟΝΙΚΗΣ
ΚΑΤΗΓΟΡΙΑΣ Α' ΑΝΤΙΚΑΤΑΣΤΑΣΕΩΣ
ΑΔΜΗ. 028964230 - ΔΟΥ ΑΔΑΝΑΓΩΓΟΥ

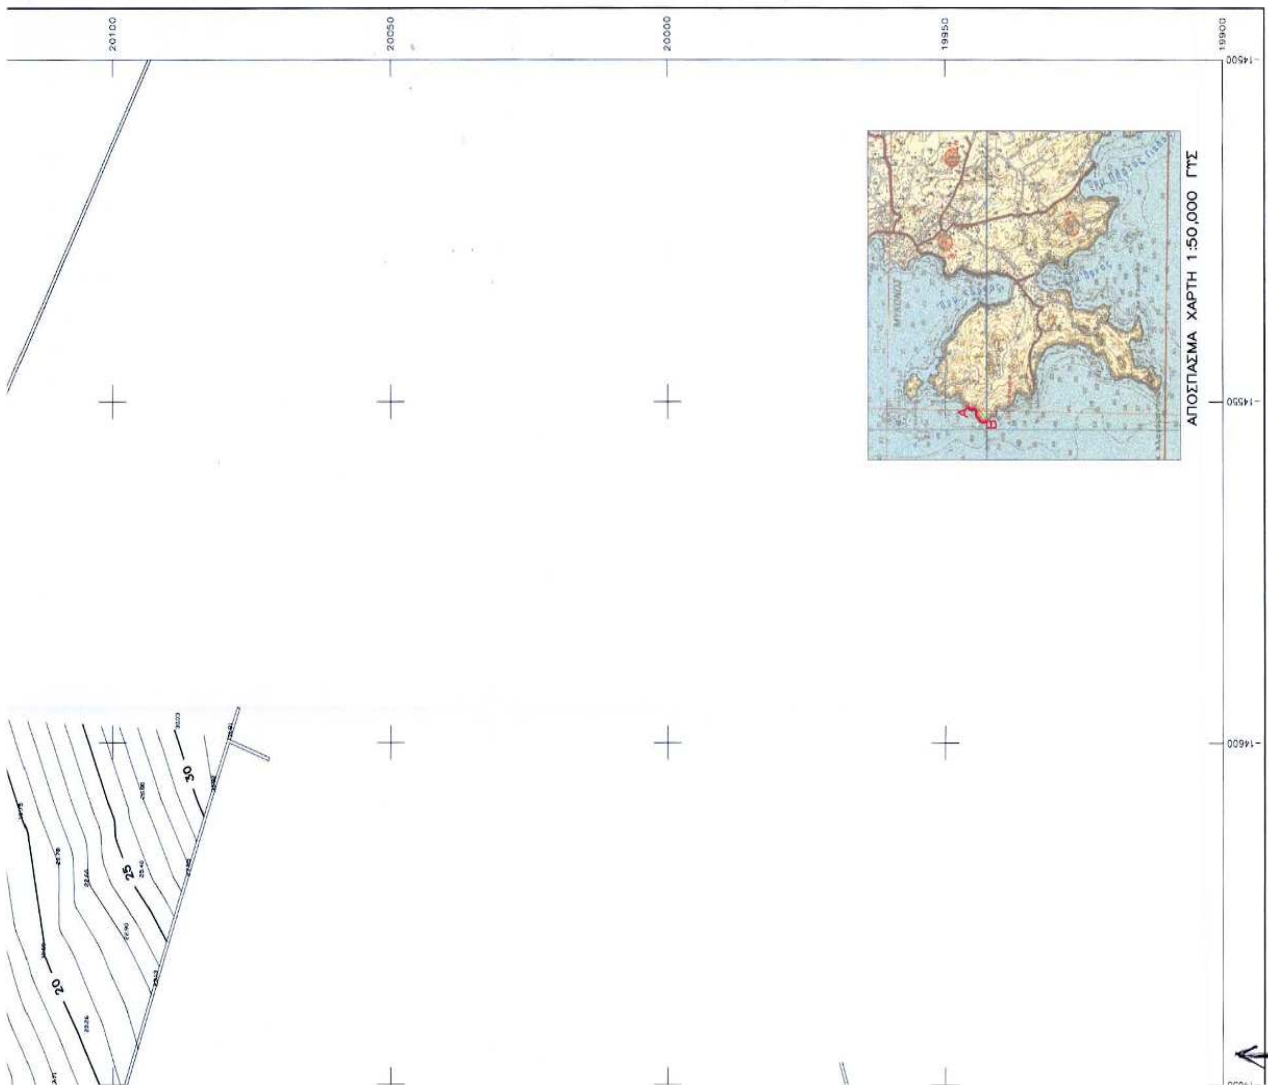

Αριθ. 1656

(2)

Κήρυξη έκτασης ως αναδασωτέας εμβαδού 4.4450,45 τ.μ. που βρίσκεται στη θέση «Παλάβρα» Περιφ. Δ.Δ. Πανόρμου του Δήμου Τολοφώνος Ν. Φωκίδας.

Ο ΓΕΝΙΚΟΣ ΓΡΑΜΜΑΤΕΑΣ
ΠΕΡΙΦΕΡΕΙΑΣ ΣΤΕΡΕΑΣ ΕΛΛΑΔΑΣ

Έχοντας υπόψη:

1. Τις διατάξεις:

α. Του άρθρου 117 παραγρ. 3 του Συντάγματος.
β. Του Ν. 3200/55 «Περί Διοικητικής αποκεντρώσεως».
γ. Των άρθρων 38, παραγ. 1 και 41 του Ν. 998/79 «Περί προστασίας των Δασών και δασικών εν γένει εκτάσεων της Χώρας».

δ. Του Ν. 2503/97 «Περί Διοίκησης, Οργάνωσης, Στελέχωσης της Περ/ρείας, ρύθμιση θεμάτων για την τοπική Αυτ/ση και άλλες διατάξεις».

2. Τη 6747/29.9.97 ΦΕΚ 242/Β/98 απόφαση του Γενικού Γραμματέα Περιφέρειας Στ. Ελλάδας «Περί μεταβίβασης αρμοδιοτήτων στους Προϊσταμένους των Δασικών Υπηρεσιών της Περιφ. Στερ. Ελλάδας και της εξουσίας να υπογράφουν με εντολή Γεν. Γραμ. Περιφ. Στερ. Ελλάδας».

3. Τη 1667/8.4.2002 απόφαση του Γενικού Γραμματέα Περιφ. Στερεάς Ελλάδας με την οποία εγκρίνεται η εξακολούθηση της ισχύος όλων των αποφάσεων που έχουν εκδοθεί και αναφέρονται στην μεταβίβαση στους Προϊσταμένους των Υπηρεσιών της Περιφέρειας, του δικαιώματος να υπογράφουν «Με εντολή Γεν. Γραμματέα Περιφ. Στ. Ελλάδας».

4. Τις 160417/1180/8.7.80, 182447/3049/24.9.80 και 141823/24.2.83 διαταγές του Υπ. Γεωργίας.

5. Τη 2057/13.12.2002 αναφορά του Δασαρχείου Λιδορικού για την κήρυξη ως αναδασωτέας δημόσιας δασι-

κής έκτασης εμβαδού 4.450,45 τ.μ. που βρίσκεται στη θέση «Παλάβρα» Περιφ. Δ.Δ. Πανόρμου του Δήμου Τολοφώνος που καταστράφηκε η βλάστηση μετά από αυθαίρετη κατάληψη και παράνομη εκχέρσωση της από τον Χάραλαμπο Γ. Πιλετζίδη κάτοικο Βύρωνα Αττικής και ολοκληρωθείσας της διαδικασίας ακρόασης - απόψεων του ανωτέρω στις 10.12.2002, αποφασίζουμε:

Κηρύσσουμε ως αναδασωτέα, με σκοπό, αφ' ενός μεν την διατήρηση του δασικού χαρακτήρα της έκτασης και αφ' ετέρου την επαναδημιουργία της δασικής βλάστησης που καταστράφηκε συνεπεία της αυθαίρετης κατάληψης και παράνομης εκχέρσωσης στη θέση «Παλάβρα» του Δ.Δ. Πανόρμου του Δήμου Τολοφώνος που θα επιτευχθεί με φυσική αναγέννηση δημόσια δασική έκταση συνολικού εμβαδού τεσσάρων χιλιάδων τετρακοσίων πενήντα και 45 εκτ. (4.450,45) τ.μ. και που οριοθετείται ως εξής:

Βόρεια: Με δημόσια δασική έκταση και ιδιοκτησία Ανδρ. Στεργίου.

Νότια: Με ιδιοκτησία Π. Κρίκου.

Ανατολικά: Με ιδιοκτησία Ν. Λέκκου.

Δυτικά: Με δημόσια δασική έκταση.

Όπως φαίνεται στο συνημμένο σχεδιάγραμμα που αποτελεί αναπόσπαστο μέρος της απόφασης αυτής.


Από τις διατάξεις αυτής της απόφασης δεν προκαλείται δαπάνη σε βάρος του Κρατικού Προϋπολογισμού.

Η απόφαση αυτή να δημοσιευθεί στην Εφημερίδα της Κυβερνήσεως.

Άμφισσα, 30 Δεκεμβρίου 2002

Με εντολή Γενικού Γραμματέα Περιφέρειας
Ο Διευθυντής Δασών Ν. Φωκίδας
ΚΩΝ/ΝΟΣ Β. ΚΑΛΥΒΑΣ

ΑΠΟΣΠΑΣΜΑ ΧΑΡΤΗ 1: 5.000

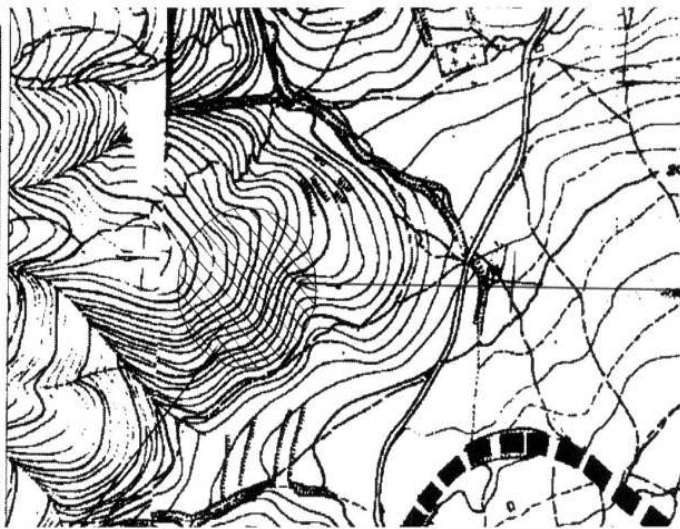Εκτεταμένη
Εγκατάσταση

ΘΕΩΡΗΘΗΚΕ

Σύμφωνα με την 1556

υπόψη μας.

Αμφισσα 30.12.2002

Με Γ.Γ.Ε.Ε.Α


Ο Δρ. Γ. Γ. Ε. Α.

Κωνσταντίνος Καραβίας

ΤΟΠΟΓΡΑΦΙΚΟ ΔΙΑΓΡΑΜΜΑ ΔΗΜΟΣΙΑΣ ΔΑΣΙΚΗΣ ΕΚΤΑΣΗΣ ΣΤΗ ΘΕΣΗ "ΠΑΛΛΑΒΡΑ" ΠΕΡΙΦΕΡΕΙΑΣ Δ.Δ. ΠΑΝΟΡΜΟΥ ΔΗΜΟΥ ΠΛΟΦΩΝΑΣ, ΤΗΣ ΟΠΟΙΑΣ Η ΒΛΑΣΤΗΣΗ ΚΑΤΑΣΤΡΑΦΗΚΕ ΑΠΟ ΕΚΧΕΡΣΣΩΣΗ ΑΠΟ ΤΟΝ ΧΑΡΑΛΑΜΠΟ Γ. ΠΙΛΕΤΖΙΔΗ ΚΑΙ ΟΡΙΖΕΤΑΙ ΑΠΟ ΤΑ ΣΗΜΕΙΑ Ε: Α-Β-Γ...Ε-Ο-Α ΣΥΝΟΛΙΚΟΥ ΕΜΒΛΑΔΟΥ 4.450,45 ΤΜ.

ΕΘΝΙΚΟ ΤΥΠΟΓΡΑΦΕΙΟ

ΓΙΑ ΤΕΧΝΙΚΟΥΣ ΛΟΓΟΥΣ ΣΤΟ ΣΧΕΔΙΟΔΙΑΓΡΑΜΜΑ
ΑΝΤΙΣΤΟΙΧΙΑ ΚΑΤΑ ΠΟΣΟΣΤΟ 78%

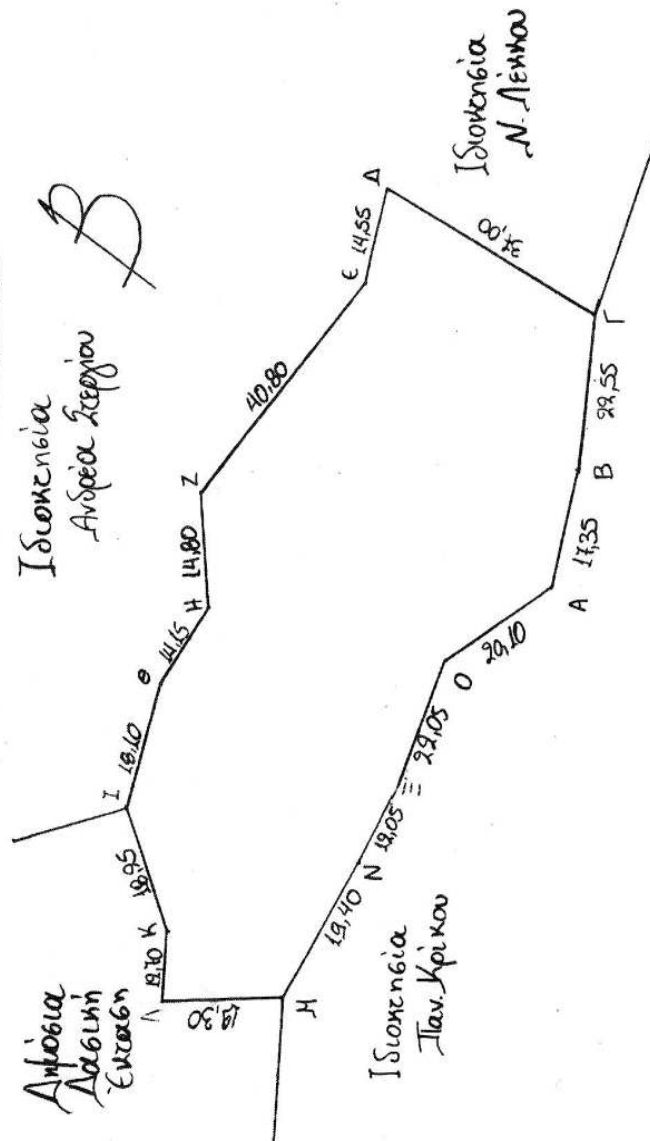

ΕΛΕΓΧΘΗΚΕ

Λιδορίκι 13-12-2002

Ο Δασάρχης



Κωνσταντίνος Σπ. Καλλιαντέρης
Δασολόγος ΠΕ2-Δ/ντής

Λιδορίκι 13-12-2002

Ο Συντάκτης

Αφροδίτη Φίνου
Δασοπόνος