



04000720602030008



757

ΕΦΗΜΕΡΙΣ ΤΗΣ ΚΥΒΕΡΝΗΣΕΩΣ

ΤΗΣ ΕΛΛΗΝΙΚΗΣ ΔΗΜΟΚΡΑΤΙΑΣ

ΤΕΥΧΟΣ ΤΕΤΑΡΤΟ

Αρ. Φύλλου 72

6 Φεβρουαρίου 2003

ΠΕΡΙΕΧΟΜΕΝΑ

ΑΠΟΦΑΣΕΙΣ

- Τροποποίηση του εγκεκριμένου ρυμοτομικού σχεδίου του Δήμου Αχαρνών (Ν. Αττικής) και καθορισμός όρων και περιορισμών δόμησης..... 1
- Τροποποίηση και καθορισμός όρων και περιορισμών δόμησης του εγκεκριμένου ρυμοτομικού σχεδίου του Δήμου Ασπροπύργου (Ν. Αττικής)..... 2
- Κήρυξη αναδασωτέας έκτασης εμβαδού 1377,80 τ.μ. στη θέση «Τρανό λειβάδι» Δημοτικού Διαμερίσματος Ιερισσού του Δήμου Σταγίρων - Ακάνθου Ν. Χαλκιδικής..... 3

ΑΠΟΦΑΣΕΙΣ

Αριθ. 1717

(1)

Τροποποίηση του εγκεκριμένου ρυμοτομικού σχεδίου του Δήμου Αχαρνών (Ν. Αττικής) και καθορισμός όρων και περιορισμών δόμησης.

Η ΥΠΟΥΡΓΟΣ

ΠΕΡΙΒΑΛΛΟΝΤΟΣ, ΧΩΡΟΤΑΞΙΑΣ ΚΑΙ ΔΗΜ. ΕΡΓΩΝ

Έχοντας υπόψη:

1. Τις διατάξεις των άρθρων 160 (παρ. 1 και 2), 248, 249 και 250 του από 14.7.1999 Π.Δ/τος «Κώδικας Βασικής Πολεοδομικής Νομοθεσίας» (Δ' 580), όπως τα άρθρα 248, 249 και 250 τροποποιήθηκαν με τα άρθρα 5, 6 και 7 αντίστοιχα του Ν. 2831/2000 «Τροποποίηση των διατάξεων του Ν. 1577/1985 "Γενικός Οικοδομικός Κανονισμός" και άλλες πολεοδομικές διατάξεις» (Α' 140).
2. Τις διατάξεις του άρθρου 99 (παρ. 3) του Ν. 1892/1990 «Για τον εκσυγχρονισμό και την ανάπτυξη και άλλες διατάξεις» (Α' 101), όπως αντικαταστάθηκε με την παρ. 2 του άρθρου 7 του Ν. 2052/1992 «Μέτρα για την αντιμετώπιση του νέφους και πολεοδομικές ρυθμίσεις» (Α' 94).
3. Τις διατάξεις της παρ. 3α περ. αα του άρθρου 29 του Ν. 2831/2000 «Τροποποίηση των διατάξεων του Ν. 1577/1985 "Γενικός Οικοδομικός Κανονισμός" και άλλες πολεοδομικές διατάξεις» (Α' 140), όπως αυτό αντικαταστάθηκε με την παρ. 1 του άρθρου 10 του Ν. 3044/02 «Μεταφορά Συντελεστή Δόμησης και ρυθμίσεις άλλων θεμάτων αρμοδιότητας Υπουργείου Περιβάλλοντος, Χωροταξίας και Δημοσίων Έργων (Α' 197), καθώς και τις διατάξεις του άρθρου 15 του ιδίου ως άνω Νόμου.

4. Τις διατάξεις του άρθρου 29Α του Ν. 1558/1985 «Κυβέρνηση και Κυβερνητικά Όργανα» (Α' 137), όπως αυτό προστέθηκε με το άρθρο 27 του Ν. 2081/1992 (Α' 154) και τροποποιήθηκε με την παρ. 2α του άρθρου 1 του Ν. 2469/ 1997 (Α' 38).

5. Την Υ6/31.10.2001 απόφαση του Πρωθυπουργού και της Υπουργού Περιβάλλοντος Χωροταξίας και Δημοσίων Έργων «Ανάθεση αρμοδιοτήτων Υπουργού Περιβάλλοντος Χωροταξίας και Δημοσίων Έργων στους Υφυπουργούς Περιβάλλοντος Χωροταξίας και Δημοσίων Έργων» (Β' 1484).

6. Την 979/2001 γνωμοδότηση του δημοτικού συμβουλίου Αχαρνών.

7. Τις 75/2001 και 161/2002 γνωμοδοτήσεις του Κεντρικού Συμβουλίου Χωροταξίας Οικισμού και Περιβάλλοντος.

8. Το γεγονός ότι από τις κανονιστικές διατάξεις αυτής της απόφασης δεν προκαλείται δαπάνη σε βάρος του κρατικού προϋπολογισμού και του προϋπολογισμού του οικείου Ο.Τ.Α., αποφασίζουμε:

Άρθρο 1

Εγκρίνεται η τροποποίηση του εγκεκριμένου ρυμοτομικού σχεδίου του Δήμου Αχαρνών (Ν. Αττικής) με τον καθορισμό χώρου βρεφονηπιακού σταθμού στο χώρο Εργατικής Εστίας που εγκρίθηκε με το από 5.5.1984 Π.Δ/γμα (Δ' 438), όπως φαίνεται στο σχετικό πρωτότυπο διάγραμμα σε κλίμακα 1:1000, που θεωρήθηκε από τον Προϊστάμενο της Διεύθυνσης Τοπογραφικών Εφαρμογών με την 1717/2003 πράξη του και που αντίτυπό του σε φωτοσμίκρυνση δημοσιεύεται με την παρούσα απόφαση.

Άρθρο 2

Οι όροι και περιορισμοί δόμησης του κατά το προηγούμενο άρθρο καθοριζόμενου χώρου βρεφονηπιακού σταθμού ορίζονται ως εξής :

- α. Μέγιστο ποσοστό κάλυψης: σαράντα τοις εκατό (40%) της επιφανείας του χώρου.
- β. Συντελεστής δόμησης: έξι δέκατα (0,6).
- γ. Μέγιστο επιτρεπόμενο ύψος του ανεγερθεισόμενου κτιρίου: οκτώ και μισό (8,50) μέτρα

Άρθρο 3

Η ισχύς της παρούσας απόφασης αρχίζει από τη δημοσίευσή της στην Εφημερίδα της Κυβερνήσεως.

Η απόφαση αυτή να δημοσιευθεί στην Εφημερίδα της Κυβερνήσεως.

Αθήνα, 16 Ιανουαρίου 2003

Η ΥΠΟΥΡΓΟΣ
ΡΟΔΟΥΛΑ ΖΗΣΗ


ΤΟΠΟΓΡΑΦΙΚΟ ΔΙΑΓΡΑΜΜΑ
ΤΡΟΠΟΠΟΙΗΣΗΣ ΣΧΕΔΙΟΥ
ΣΤΟ Ο.Τ. Γ590 ΣΤΟ ΧΩΡΟ Α.Ο.Ε.Κ.
Στον ΠΡΟΦΗΤΗ ΗΛΙΑ
ΤΟΥ ΔΗΜΟΥ ΑΧΑΡΝΩΝ

ΥΠΟΥΡΓΕΙΟ

ΠΕΡΙΦΕΡΕΙΑΚΗΣ ΧΡΕΩΣΤΑΕΙΑΣ

ΣΗΜΕΙΩΣΗ: ΟΤΙ ΤΟ ΣΧΕΔΙΟ ΑΝΟΙΞΕΙ ΣΤΟ ΟΧΕΔΟΓΡΑΜΜΟ
ΕΝΩΣΕΙΣ ΜΕΤΑ ΤΗΝ ΑΝΑΓΕΝΝΕΣΗ

ΚΛ. 1:1000
ΝΟΕΜΒΡΙΟΣ 2001

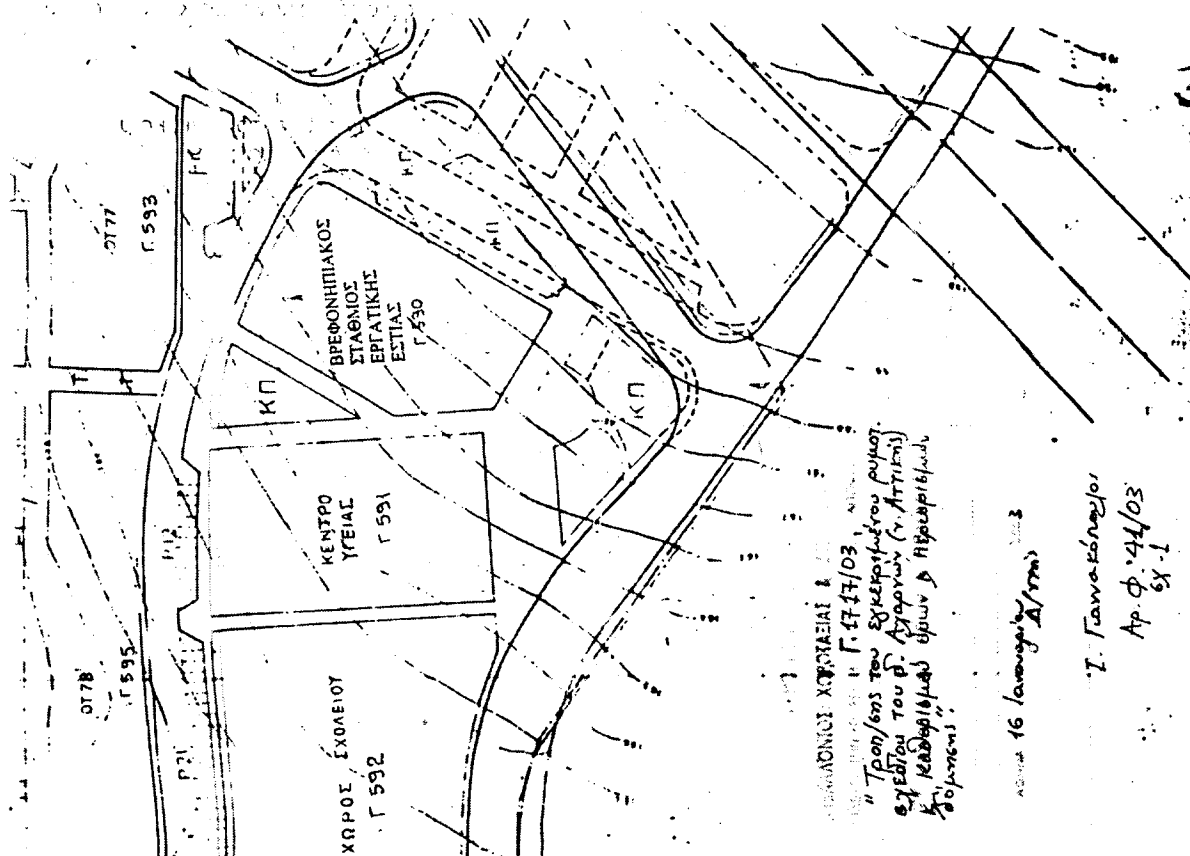

Αριθ. 1628

(2)

Τροποποίηση και καθορισμός όρων και περιορισμών δόμησης του εγκεκριμένου ρυμοτομικού σχεδίου του Δήμου Ασπροπύργου (Ν. Αττικής).

**Η ΥΠΟΥΡΓΟΣ
ΠΕΡΙΒΑΛΛΟΝΤΟΣ, ΧΩΡΟΤΑΞΙΑΣ ΚΑΙ ΔΗΜ. ΕΡΓΩΝ**

Έχοντας υπόψη:

1. Τις διατάξεις των άρθρων 152 (παρ. 1, 2 και 6), 154, 160 (παρ. 1 και 2) του από 14.7.1999 Π.Δ/τος «Κώδικας Βασικής Πολεοδομικής Νομοθεσίας» (Δ' 580).

2. Τις διατάξεις του άρθρου 99 (παρ. 3) του Ν. 1892/1990 «Για τον εκσυγχρονισμό και την ανάπτυξη και άλλες διατάξεις» (Α' 101), όπως αντικαταστάθηκε με την παρ. 2 του άρθρου 7 του Ν. 2052/1992 «Μέτρα για την αντιμετώπιση του νέφους και πολεοδομικές ρυθμίσεις» (Α' 94).

3. Τις διατάξεις της παρ. 4.2.β και 4.3 της περ. Α του άρθρου 29 του Ν. 2831/2000 «Τροποποίηση των διατάξεων του Ν. 1577/1985 "Γενικός Οικοδομικός Κανονισμός" και άλλες πολεοδομικές διατάξεις» (Α' 140), όπως το άρθρο 29 αντικαταστάθηκε με το άρθρο 10 του Ν. 3044/2002 «Μεταφορά Συντελεστή Δόμησης» και ρυθμίσεις άλλων θεμάτων αρμοδιότητας Υπουργείου Περιβάλλοντος, Χωροταξίας και Δημοσίων Έργων (Α' 197) και ειδικότερα των παρ. 3α περ. α.α. αυτού.

4. Τις διατάξεις του άρθρου 29Α του Ν. 1558/1985 «Κυβέρνηση και Κυβερνητικά Όργανα» (Α' 137), όπως αυτό προστέθηκε με το άρθρο 27 του Ν. 2081/1992 (Α' 154) και τροποποιήθηκε με την παρ. 2α του άρθρου 1 του Ν. 2469/1997 (Α' 38).

5. Την Υ6/31.10.2001 απόφαση του Πρωθυπουργού και της Υπουργού Περιβάλλοντος Χωροταξίας και Δημοσίων Έργων «Ανάθεση αρμοδιοτήτων Υπουργού Περιβάλλοντος Χωροταξίας και Δημοσίων Έργων στους Υφυπουργούς Περιβάλλοντος Χωροταξίας και Δημοσίων Έργων» (Β' 1484).

6. Την 321/2001 απόφαση του δημοτικού συμβουλίου Ασπροπύργου.

7. Την 44/2002 γνωμοδότηση του Κεντρικού Συμβουλίου Χωροταξίας, Οικισμού και Περιβάλλοντος.

8. Το γεγονός ότι από τις κανονιστικές διατάξεις αυτής της απόφασης δεν προκαλείται δαπάνη σε βάρος του κρατικού προϋπολογισμού και του προϋπολογισμού του οικείου Ο.Τ.Α., αποφασίζουμε:

I. Εγκρίνεται η τροποποίηση του εγκεκριμένου ρυμοτομικού σχεδίου του Δήμου Ασπροπύργου (ν. Αττικής), και ειδικότερα στο χώρο πλατείας 173B με τη μετατόπιση ρυμοτομικών γραμμών, όπως φαίνεται στο σχετικό πρωτότυπο τοπογραφικό διάγραμμα σε κλίμακα 1:500, που θεωρήθηκε από τον Προϊστάμενο της Διεύθυνσης Τοπογραφικών Εφαρμογών με την 1628/2003 πράξη του και που αντίτυπό του σε φωτοσμίκρυνση δημοσιεύεται με την παρούσα απόφαση.

II. Στο χώρο που τροποποιείται το σχέδιο με την παράγραφο I της παρούσας, καθορίζονται οι παρακάτω όροι και περιορισμοί δόμησης ως εξής:

1. α. Μέγιστο ποσοστό κάλυψης: τριάντα ένα τοις εκατό (31%) της επιφάνειάς του.

β. Συντελεστής δόμησης: εξήντα δύο εκατοστά (0,62).

γ. Μέγιστο επιτρεπόμενο ύψος των κτιρίων: δέκα τρία (13,00) μέτρα.

2. Καταργείται το προβλεπόμενο από το εγκεκριμένο ρυμοτομικό σχέδιο περίγραμμα του κτιρίου Δημαρχείου και καθορίζεται θέση και διάταξη αυτού, όπως φαίνεται με κόκκινη γραμμή στο διάγραμμα της παραγράφου I.


III. Η ισχύς της παρούσας απόφασης αρχίζει από τη δημοσίευσή της στην Εφημερίδα της Κυβερνήσεως.

Η απόφαση αυτή να δημοσιευθεί στην Εφημερίδα της Κυβερνήσεως.

Αθήνα, 16 Ιανουαρίου 2003

Η ΥΠΟΥΡΓΟΣ
ΡΟΔΟΥΛΑ ΖΗΣΗ



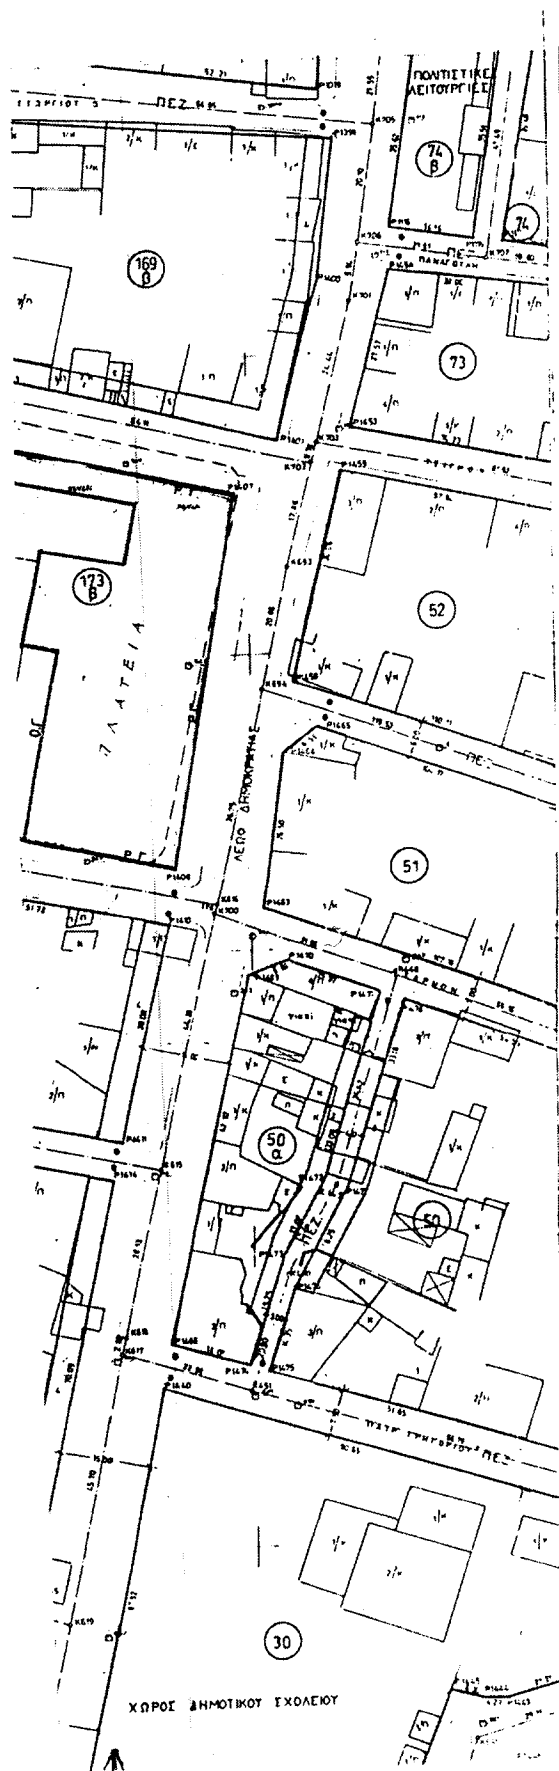

ΥΠΟΥΡΓΕΙΟ

ΠΕΡΙΦΕΡΕΙΑΚΟΙ ΧΩΡΟΤΑΞΙΑΙ & ΔΗΜ. ΕΡΓΩΝ

ΑΝΤΙΚΑΤΑΣΤΑΣΗ ΚΑΙ ΚΑΤΑΣΤΑΣΗ
 ΤΗΣ ΠΕΡΙΦΕΡΕΙΑΣ ΑΘΗΝΩΝ
 ΤΗΣ 16/28/03
 ΤΡΟΠΟΠΟΙΗΣΗ ΚΑΤΑΣΤΑΣΗΣ
 ΠΡΟΤΥΠΩΝ ΔΟΜΗΜΑΤΩΝ ΤΟΥ ΕΓΚΕΚΡΙΜΕΝΟΥ
 ΣΧΕΔΙΟΥ ΤΟΥ Δ. ΑΣΠΡΟΠΥΓΟΥ
 (Ν. ΑΘΗΝΩΝ)

16 Ιανουαρίου 2003
 Δ/της

2. ΓΑΛΑΝΤΕΡΟΙ ΤΥΠΟΙΝΗΜΑ

ΠΕΖ.	ΜΕΣΟΔΡΟΜΟΣ
Ε.Σ.	ΚΟΙΝΩΝΙΚΟΙ ΧΩΡΟΙ
ΠΕΖ.	ΤΟΜΕΑΣ ΟΡΩΝ ΔΟΜΗΜΑΤΩΝ
Ε.Σ.	ΧΩΡΟΣ ΣΤΑΘΜΕΥΣΕΩΣ

Αρ. Φ. 47/03
 6/1

ΟΡΟΙ ΔΟΜΗΜΑΤΩΝ

- ΕΓΚΡΙΣΗ Ν.Μ. : Δ/της Περιφέρειας 8.8.1940 (ΦΕΚ 2404/40)
- ΕΓΚΡΙΣΗ : Δ/της Περιφέρειας 23.8.1970 (ΦΕΚ 1706/70)
- ΑΝΑΘΕΩΡΗΣΗ : Αρ. Νομ. Δελ. Αποφ. 13431/125/22.8.1992 (ΦΕΚ 8802/15.7.1992)
- ΑΝΑΘΕΩΡΗΣΗ : Αρ. Δ. 28.4.1998 (ΦΕΚ 3764/23.5.1998)
- ΤΡΟΠΟΠΟΙΗΣΗ ΟΤ 37 : Αρ. Νομ. Δελ. Αποφ. 8747/30.1.1997 (ΦΕΚ 1284/28.2.1997)
- ΑΝΑΘΕΩΡΗΣΗ : Αρ. Νομ. Δελ. Αποφ. 1188/27/30.7.1997 (ΦΕΚ 8934/22.10.1997)

ΤΟΜΕΑΣ Α :	Ε = 200	Π = 10
ΠΑΡΕΚΚΑΙΣΗ :	Ε = 150	Π = 8 κρη ΓΟΚ 1973
	Ε = 80	Π = 7 κρη Β.Ε. 1970
ΣΥΝΤ. ΔΟΜΗΜΑ :	2.8	
ΚΑΛΩΝ :	702	
ΜΕΓΙΣΤΟ ΤΥΟΣ :	ΚΑΤΑ ΓΟΚ	1450 ΕΙΣ ΗΜΕΣ ΔΕΙΝΟ ΔΗΜΙΟ
ΤΟΜΕΑΣ Β :	Ε = 400	Π = 15
ΠΑΡΕΚΚΑΙΣΗ :	Ε = 150	Π = 8 κρη Β.Ε. 1970
	Ε = 300	Π = 13 κρη ΓΟΚ 1973
ΣΥΝΤ. ΔΟΜΗΜΑ :	1.2	
ΚΑΛΩΝ :	402	
ΜΕΓΙΣΤΟ ΤΥΟΣ :	ΚΑΤΑ ΓΟΚ	1450 ΕΙΣ ΗΜΕΣ ΔΕΙΝΟ ΔΗΜΙΟ

ΕΛΛΗΝΙΚΗ ΔΗΜΟΚΡΑΤΙΑ
 ΝΟΜΑΡΧΙΑΚΗ ΑΥΤΟΔΙΟΙΚΗΣΗ ΔΥΤΙΚΗΣ ΑΤΤΙΚΗΣ
 ΔΗΜΟΣ ΑΣΠΡΟΠΥΓΟΥ

ΤΟΠΟΓΡΑΦΙΚΟ ΔΙΑΓΡΑΜΜΑ
 ΓΙΑ ΤΗΝ ΤΡΟΠΟΠΟΙΗΣΗ ΤΟΥ ΕΓΚΕΚΡΙΜΕΝΟΥ ΣΧΕΔΙΟΥ
 ΣΤΟ ΕΓΚΕΚΡΙΜΕΝΟ ΣΧΕΔΙΟ ΑΣΠΡΟΠΥΓΟΥ ΣΤΟ Ο.Τ. 173Β

- ΕΓΚΡΙΣΗ Ν.Μ. : Δ/της Περιφέρειας 8.8.1940 (ΦΕΚ 2404/40)
- ΕΓΚΡΙΣΗ : Δ/της Περιφέρειας 23.8.1970 (ΦΕΚ 1706/70)
- ΑΝΑΘΕΩΡΗΣΗ : Αρ. Νομ. Δελ. Αποφ. 13431/125/22.8.1992 (ΦΕΚ 8802/15.7.1992)
- ΑΝΑΘΕΩΡΗΣΗ : Αρ. Δ. 28.4.1998 (ΦΕΚ 3764/23.5.1998)
- ΤΡΟΠΟΠΟΙΗΣΗ ΟΤ 37 : Αρ. Νομ. Δελ. Αποφ. 8747/30.1.1997 (ΦΕΚ 1284/28.2.1997)
- ΑΝΑΘΕΩΡΗΣΗ : Αρ. Νομ. Δελ. Αποφ. 1188/27/30.7.1997 (ΦΕΚ 8934/22.10.1997)

ΚΑΙΜΑΣ 1/500

ΤΟ ΠΑΡΟΝ ΔΙΑΓΡΑΜΜΑ ΣΥΜΦΩΝΕΙ ΤΗΝ ΨΕ ΑΡΘΡΟΝ
 ΑΠΟΦΑΣΗ ΔΗΜΟΤΙΚΟΥ ΣΥΜΒΟΥΛΙΟΥ ΚΑΙ ΕΙΝΑΙ ΑΥΤΟ ΠΟΥ
 ΑΝΑΡΤΗΘΗΚΕ

ΓΕΝΙΚΗ ΓΥΠΟΚΑΘΕΤΗ
 ΓΙΑ ΤΗΝ ΚΑΤΑΣΤΑΣΗ ΚΑΙ ΤΗΝ ΤΡΟΠΟΠΟΙΗΣΗ
 ΤΟΥ ΕΓΚΕΚΡΙΜΕΝΟΥ ΣΧΕΔΙΟΥ ΤΟΥ Δ. ΑΣΠΡΟΠΥΓΟΥ

Δ. ΚΑΛΩΝ
 ΓΕΩΡΓΙΟΣ Ε. ΚΑΛΩΝ

ΕΛΕΥΣΙΝΑ	ΑΣΠΡΟΠΥΓΟΣ	ΑΣΠΡΟΠΥΓΟΣ
1 ΟΕΦΡΟΝΗΚΕ	ΕΛΕΥΣΙΝΗ	Ο ΣΥΝΤΑΞΑΙ
		ΔΙΑΜΕΤΡΟΣ ΣΤΑΘΜΕΥΣΕΩΣ

Αριθ. 5193π.ε.

(3)

Κήρυξη αναδασωτέας έκτασης εμβαδού 1377,80 τ.μ. στη θέση «Τρανό λειβάδι» Δημοτικού Διαμερίσματος Ιερισσού του Δήμου Σταγίρων - Ακάνθου Ν. Χαλκιδικής.

Ο ΓΕΝΙΚΟΣ ΓΡΑΜΜΑΤΕΑΣ
ΠΕΡΙΦΕΡΕΙΑΣ ΚΕΝΤΡΙΚΗΣ ΜΑΚΕΔΟΝΙΑΣ

Έχοντας υπόψη:

1. Τις διατάξεις του άρθρου 117 παρ. 3 του Συντάγματος της χώρας.

2. Τις Διατάξεις του Ν. 998/79 «Περί Προστασίας Δασών κ.λ.π.» και ειδικότερα:

I. Του άρθρου 41 παρ. 1.

II. Του άρθρου 38.

3. Τις Διαταγές του Υπουργείου Γεωργίας:

I. 160417/ 1180/8.7.70.

II. 182447/3049/24.9.80.

4. Την με αριθμό 5402/22.11.2002 Πρόταση του Δασαρχείου Αρναίας.

5. Τις Διατάξεις του άρθρου 1 παρ. 2 του Ν. 2503/97 «Μεταβίβαση αρμοδιοτήτων στον Γενικό Γραμματέα Περιφέρειας».

6. Την με αριθμό 5631/11.8.2000 (ΦΕΚ 1339/Β/2000) Απόφαση Γενικού Γραμματέα Περιφέρειας Κεντρικής Μακεδονίας «Κατανομή αρμοδιοτήτων στους προϊστάμενους των Δασικών Υπηρεσιών», αποφασίζουμε:

Κηρύσσουμε αναδασωτέα έκταση εμβαδού χιλίων τριακοσίων εβδομήντα επτά και ογδόντα (1377,80) τ.μ. στη θέση «Τρανό λειβάδι» Δημοτικού Διαμερίσματος Ιερισσού του Δήμου Σταγίρων - Ακάνθου Ν. Χαλκιδικής με σκοπό την προστασία και την αναδάσωση με φυσική αναγέννηση της έκτασης που εκχερσώθηκε και καταλήφθηκε παράνομα από τον Αναστάσιο Πανόπουλο.

Η έκταση με στοιχεία Α, Β, Γ, Α, Η', Α εμβαδού 1377,80 τ.μ. συνορεύει:

Βόρεια: Με φερόμενη ως ιδιοκτησία Χρυσούλη και παλαιά εθνική οδό.

Νότια: Με αγροτικό δρόμο.

Ανατολικά: Με παλαιά Εθνική οδό και αγροτικό δρόμο.

Δυτικά: Με φερόμενη ως ιδιοκτησία ιδίου.

Όπως φαίνεται στο συνημμένο διάγραμμα που αποτελεί αναπόσπαστο μέρος της απόφασης αυτής.

Η απόφαση αυτή να δημοσιευθεί στην Εφημερίδα της Κυβερνήσεως.

Πολύγυρος, 15 Ιανουαρίου 2003


Με εντολή Γενικού Γραμματέα Περιφέρειας

Ο Διευθυντής Δασών Ν. Χαλκιδικής κ.α.α.

ΓΕΩΡΓ. ΛΕΙΒΑΔΙΩΤΗΣ

ΤΟΠΟΓΡΑΦΙΚΟ ΔΙΑΓΡΑΜΜΑ

ΔΗΜΟΣΙΟΙ ΔΑΣΟΤΕ ΠΟΤ ΠΑΡΑΝΟΜΑ ΕΚΧΕΡΕΩΘΗΚΕ ΚΑΙ ΚΑΤΑΛΕΦΘΗΚΕ ΑΠΟ
ΤΟΝ ΑΝΑΣΤΑΣΙΟ ΠΑΝΟΠΙΤΑΟ ΤΟΤ ΠΑΝΑΙΩΤΟΤ ΕΜΒΛΑΟΤ Ε=1377,8 τ.μ.
ΣΤΗ ΘΕΣΗ "ΤΡΑΝΟ ΛΕΙΒΑΔ" ΠΕΡΙΟΧΗΣ ΠΕΡΙΣΣΟΤ
ΚΑΙΜΑΚΑ 1:500, Κ.Φ.Χ. 1:100000 Αγίου Όρους, λ=0°15', φ=40°15'

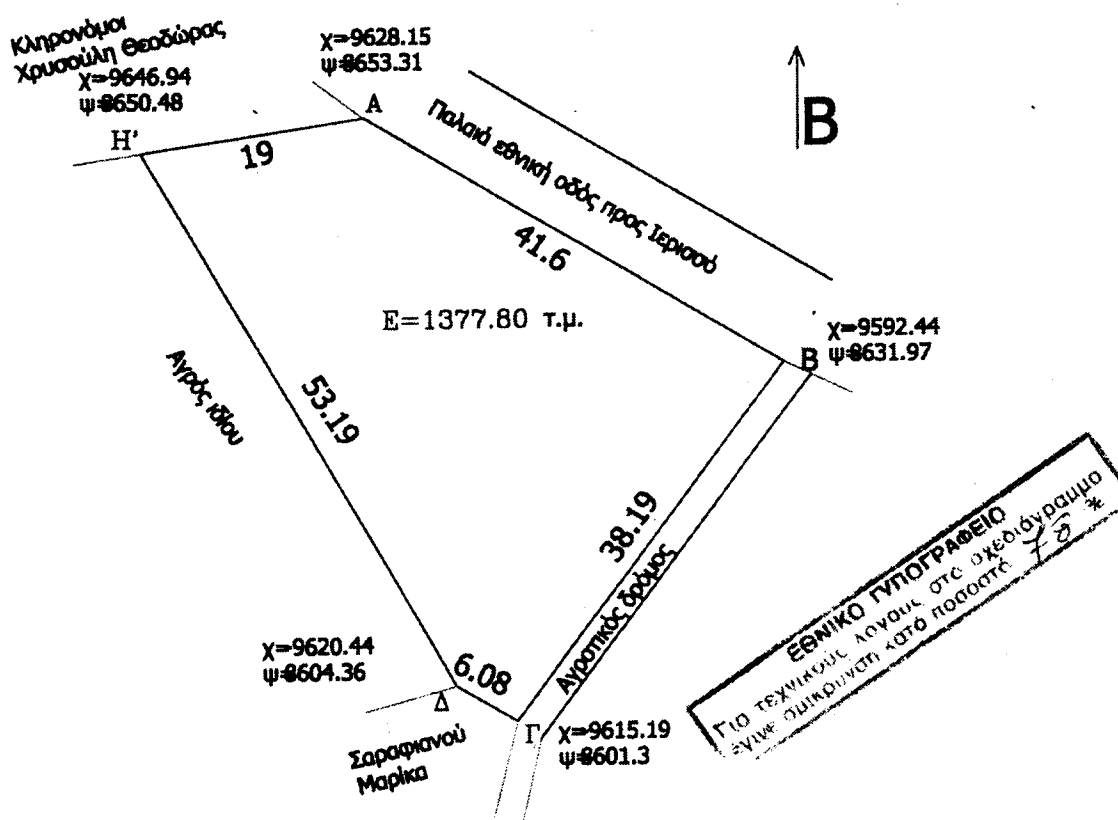

22-11-2002
Ο ΣΤΝΤΑΚΤΗΣ


Ο ΔΑΣΑΡΧΗΣ ΑΡΝΑΙΑΣ

Ο Δ/ΝΤΗΣ ΔΑΣΩΝ Ν.ΧΑΛΚΙΔΙΚΗΣ α.α.

ΑΠΟΛΟΤΗΣ ΑΙΤΕΛΟΣ
ΔΑΣΟΛΟΓΟΣ ΜΕ ΒΑΘΜΟ Β'

ΑΝΑΣΤΑΣΙΟΣ ΟΙΚΟΝΟΜΟΤ
ΔΑΣΟΛΟΓΟΣ ΜΕ ΒΑΘΜΟ Δ/ΝΤΟΤ

ΓΕΩΡΓΙΟΣ ΛΕΙΒΑΔΙΩΤΗΣ
ΔΑΣΟΛΟΓΟΣ ΜΕ ΒΑΘΜΟ Α'

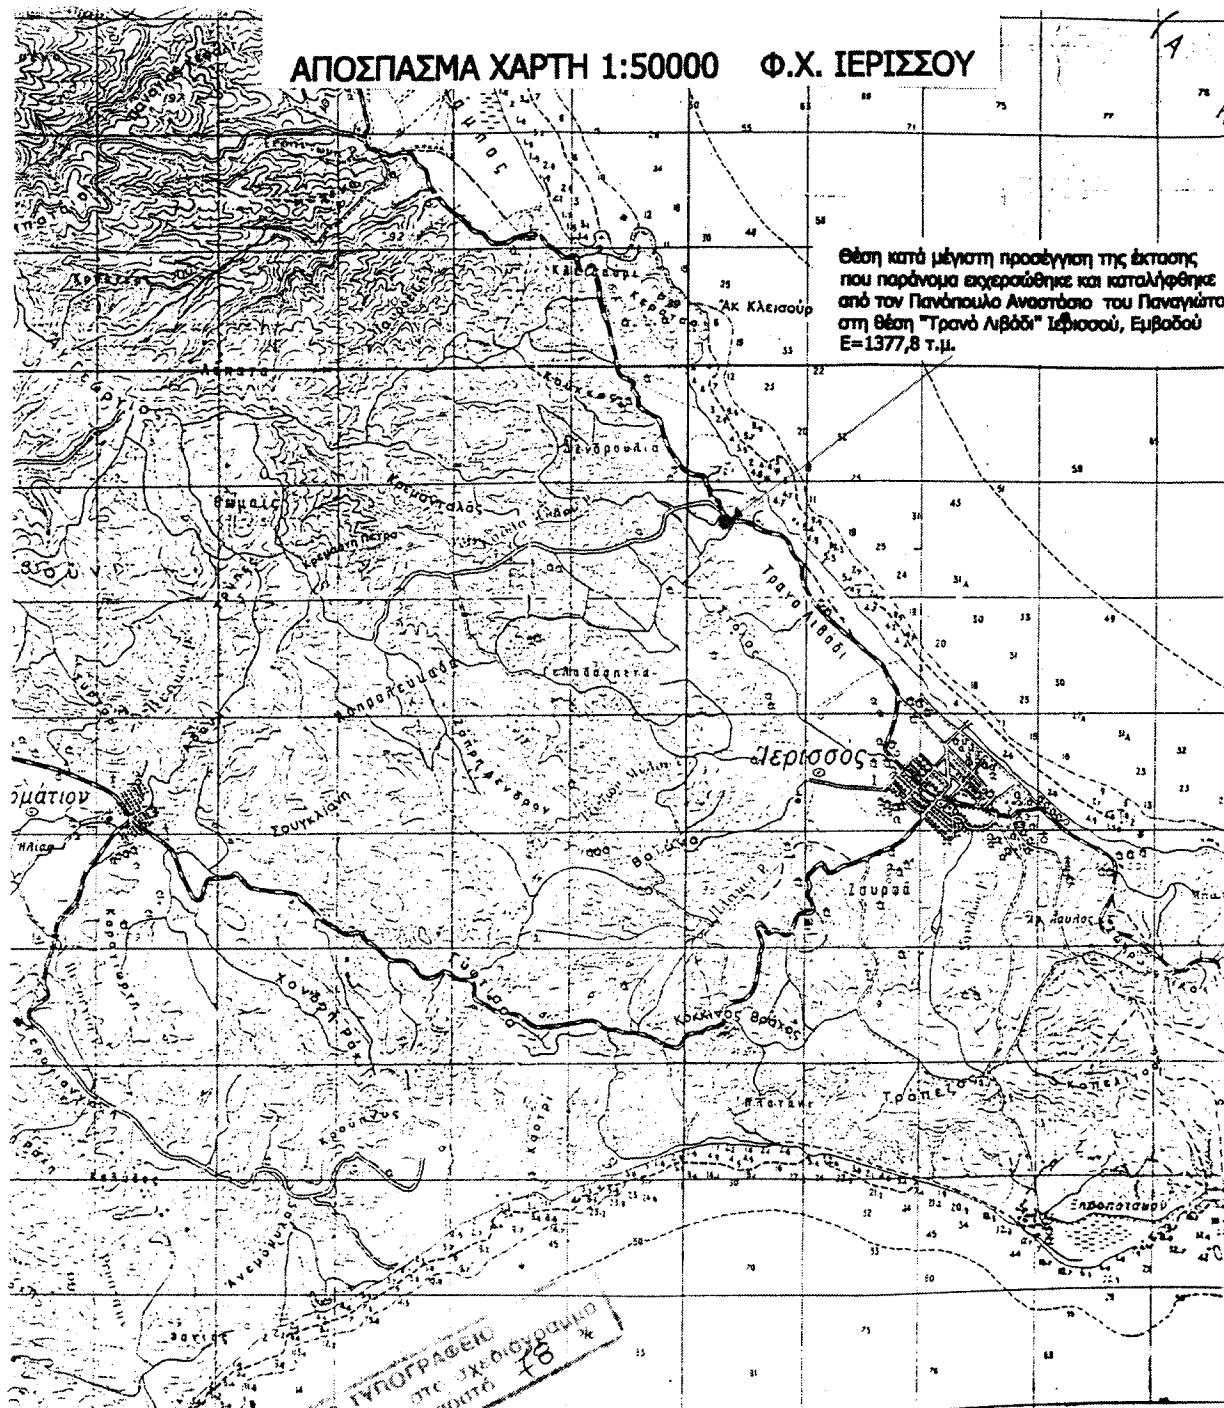

22-11-2002
Ο ΣΥΝΤΑΚΤΗΣ

ΑΙΤΟΛΟΓΗΣ ΑΙΤΕΛΟΣ
ΔΑΣΟΛΟΓΟΣ ΜΕ ΒΑΘΜΟ Β'

ΕΘΝΙΚΟ ΤΥΠΟΓΡΑΦΕΙΟ
Ο ΕΚΔΑΤΗΣ ΑΡΧΑΙΟΣ

ΔΑΣΕΤΑΡΙΟΣ ΟΙΚΟΝΟΜΟΣ
ΔΑΣΟΛΟΓΟΣ ΜΕ ΒΑΘΜΟ Δ'/ΝΤΟΣ

Ο Δ/ΝΤΗΣ ΔΑΣΩΝ Ν.ΧΑΛΚΙΔΙΚΗΣ

ΓΕΩΡΓΙΟΣ ΛΕΙΒΑΔΙΤΗΣ
ΔΑΣΟΛΟΓΟΣ ΜΕ ΒΑΘΜΟ Α'