



04000901102030008



995

ΕΦΗΜΕΡΙΣ ΤΗΣ ΚΥΒΕΡΝΗΣΕΩΣ

ΤΗΣ ΕΛΛΗΝΙΚΗΣ ΔΗΜΟΚΡΑΤΙΑΣ

ΤΕΥΧΟΣ ΤΕΤΑΡΤΟ

Αρ. Φύλλου 90

11 Φεβρουαρίου 2003

ΠΕΡΙΕΧΟΜΕΝΑ

ΑΠΟΦΑΣΕΙΣ

Τροποποίηση του εγκεκριμένου ρυμοτομικού σχεδίου Αθηνών και τροποποίηση προκηπίου	1
Κήρυξη ως αναδασωτέας έκτασης εμβαδού 0,022 του στρέμματος στη θέση «Λιγουρέικα» περιφέρειας Δημοτικού Διαμερίσματος Σπαρτιάς του Δήμου Τριταίας Ν. Αχαΐας	2
Κήρυξη ως αναδασωτέας εκτάσεως εμβαδού 4,137 στρεμμάτων στη θέση «Χαλίκια» περιοχής Σιμωνιάτων περιφέρειας ΔΗΜΟΥ ΛΕΙΒΑΘΟΥΣ Νομού Κεφαλληνίας	3
Κήρυξη ως αναδασωτέας εκτάσεως εμβαδού 0,46655 στρεμμάτων στη θέση «Καρφωτά» περιοχής Αντυπιάτων περιφέρειας ΔΗΜΟΥ ΕΡΙΣΣΟΥ Νομού Κεφαλληνίας	4

ΑΠΟΦΑΣΕΙΣ

Αριθ. 1744	(1)
Τροποποίηση του εγκεκριμένου ρυμοτομικού σχεδίου Αθηνών και τροποποίηση προκηπίου.	

Η ΥΠΟΥΡΓΟΣ ΠΕΡΙΒΑΛΛΟΝΤΟΣ, ΧΩΡΟΤΑΞΙΑΣ ΚΑΙ ΔΗΜΟΣΙΩΝ ΕΡΓΩΝ

Έχοντας υπόψη :

1. Τις διατάξεις των άρθρων 152 (παρ. 1, 2 και 6), 154 και 160 (παρ. 1 και 2) του από 14.7.1999 Π.Δ/τος «Κώδικας Βασικής Πολεοδομικής Νομοθεσίας» (Α' 580).

2. Τις διατάξεις του άρθρου 99 (παρ. 3) του Ν. 1892/1990 «Για τον εκσυγχρονισμό και την ανάπτυξη και άλλες διατάξεις» (Α' 101), όπως αντικαταστάθηκε με την παρ. 2 του άρθρου 7 του Ν. 2052/1992 «Μέτρα για την αντιμετώπιση του νέφους και πολεοδομικές ρυθμίσεις» (Α' 94).

3. Τις διατάξεις της παρ. 3α περ. αα του άρθρου 29 του Ν. 2831/2000 «Τροποποίηση των διατάξεων του Ν. 1577/1985 "Γενικός Οικοδομικός Κανονισμός" και άλλες πολεοδομικές διατάξεις» (Α' 140), όπως αυτό αντικαταστάθηκε με το άρθρο 10 του Ν. 3044/02 «Μεταφορά Συντελεστή Δόμησης και ρυθμίσεις άλλων θεμάτων αρμο-

διότητας Υπουργείου Περιβάλλοντος, Χωροταξίας και Δημοσίων Έργων» (Α' 197), καθώς και τις διατάξεις του άρθρου 15 του ιδίου ως άνω νόμου.

4. Τις διατάξεις του άρθρου 29Α του Ν. 1558/1985 «Κυβέρνηση και Κυβερνητικά Όργανα» (Α' 137), που προστέθηκε με το άρθρο 27 του Ν. 2081/1992 (Α' 154) και τροποποιήθηκε με την παρ. 2 α του άρθρου 1 του Ν. 2469/1997 (Α' 38).

5. Την Υ6/31.10.2001 απόφαση του Πρωθυπουργού και της Υπουργού Περιβάλλοντος Χωροταξίας και Δημοσίων Έργων «Ανάθεση αρμοδιοτήτων Υπουργού Περιβάλλοντος Χωροταξίας και Δημοσίων Έργων στους Υφυπουργούς Περιβάλλοντος Χωροταξίας και Δημοσίων Έργων» (Β' 1484).

6. Τις 818/1997, 2907/1997 και 1763/2001 γνωμοδοτήσεις του δημοτικού συμβουλίου Αθηναίων.

7. Τις 120/2000, 212/2000 και 249/2000 γνωμοδοτήσεις του Κεντρικού Συμβουλίου Χωροταξίας, Οικισμού και Περιβάλλοντος.

8. Το γεγονός ότι από τις κανονιστικές διατάξεις αυτής της απόφασης δεν προκαλείται δαπάνη σε βάρος του κρατικού προϋπολογισμού και του προϋπολογισμού του οικείου Ο.Τ.Α., αποφασίζουμε:

1. Εγκρίνεται η τροποποίηση του εγκεκριμένου ρυμοτομικού σχεδίου Αθηνών και ειδικότερα στα Ο.Τ. 206 και 207 της περιοχής 92, με τη μετατόπιση ρυμοτομικών και οικοδομικών γραμμών, την έγκριση τμήματος οδού και τη δημιουργία νέων οικοδομικών τετραγώνων, όπως οι ρυθμίσεις αυτές φαίνονται στο σχετικό πρωτότυπο διάγραμμα σε κλίμακα 1:200 που θεωρήθηκε από τον Προϊστάμενο της Διεύθυνσης Τοπογραφικών Εφαρμογών με την 1744/2003 πράξη του και που αντίτυπό του σε φωτοσμίκρυνση δημοσιεύεται με την παρούσα απόφαση.


2. Τροποποιείται το προβλεπόμενο από το εγκεκριμένο σχέδιο προκήπιο και καθορίζεται νέο πλάτους τεσσάρων (4,00), πέντε (5,00) και δέκα (10,00) μέτρων, όπως φαίνεται στο διάγραμμα της παραγράφου 1.


3. Η ισχύς της παρούσας απόφασης αρχίζει από τη δημοσίευσή της στην Εφημερίδα της Κυβερνήσεως.


Η απόφαση αυτή να δημοσιευθεί στην Εφημερίδα της Κυβερνήσεως.

Αθήνα, 16 Ιανουαρίου 2003

Η ΥΠΟΥΡΓΟΣ
ΡΟΔΟΥΛΑ ΖΗΣΗ

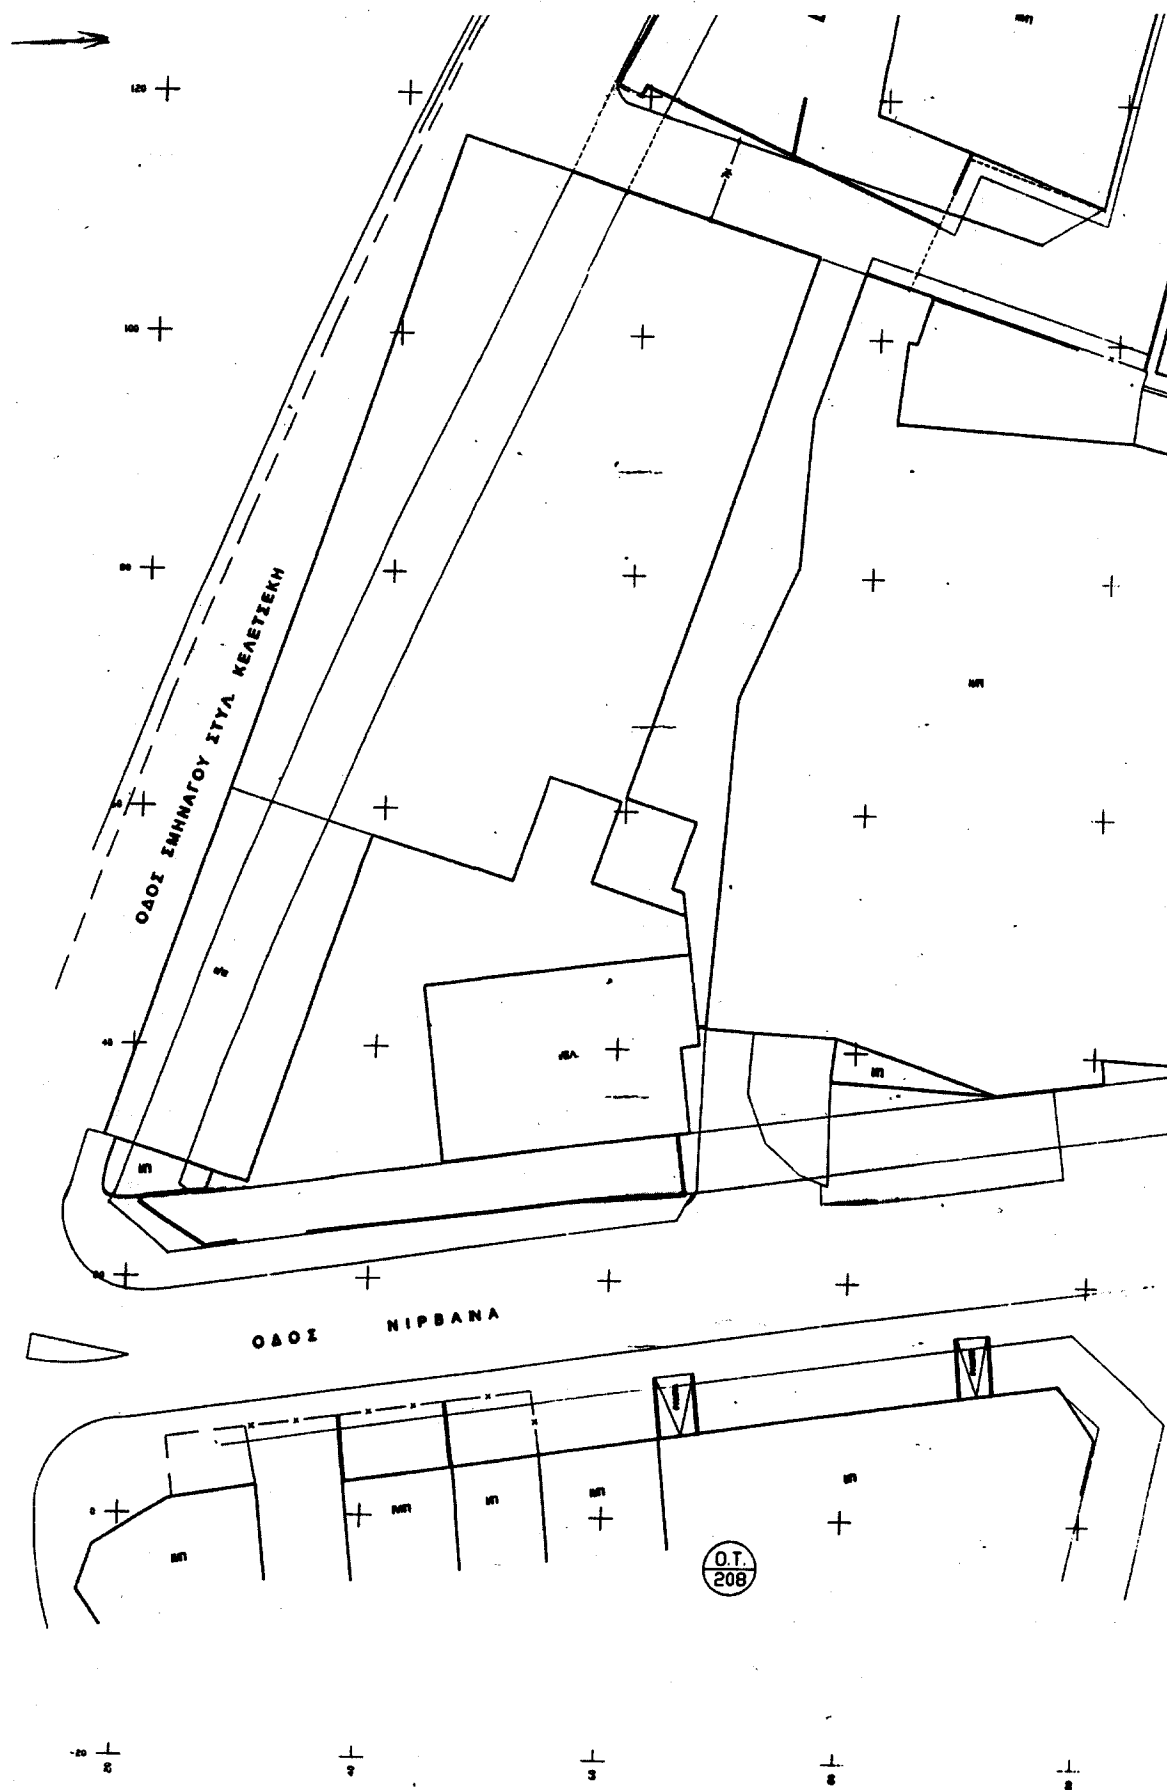

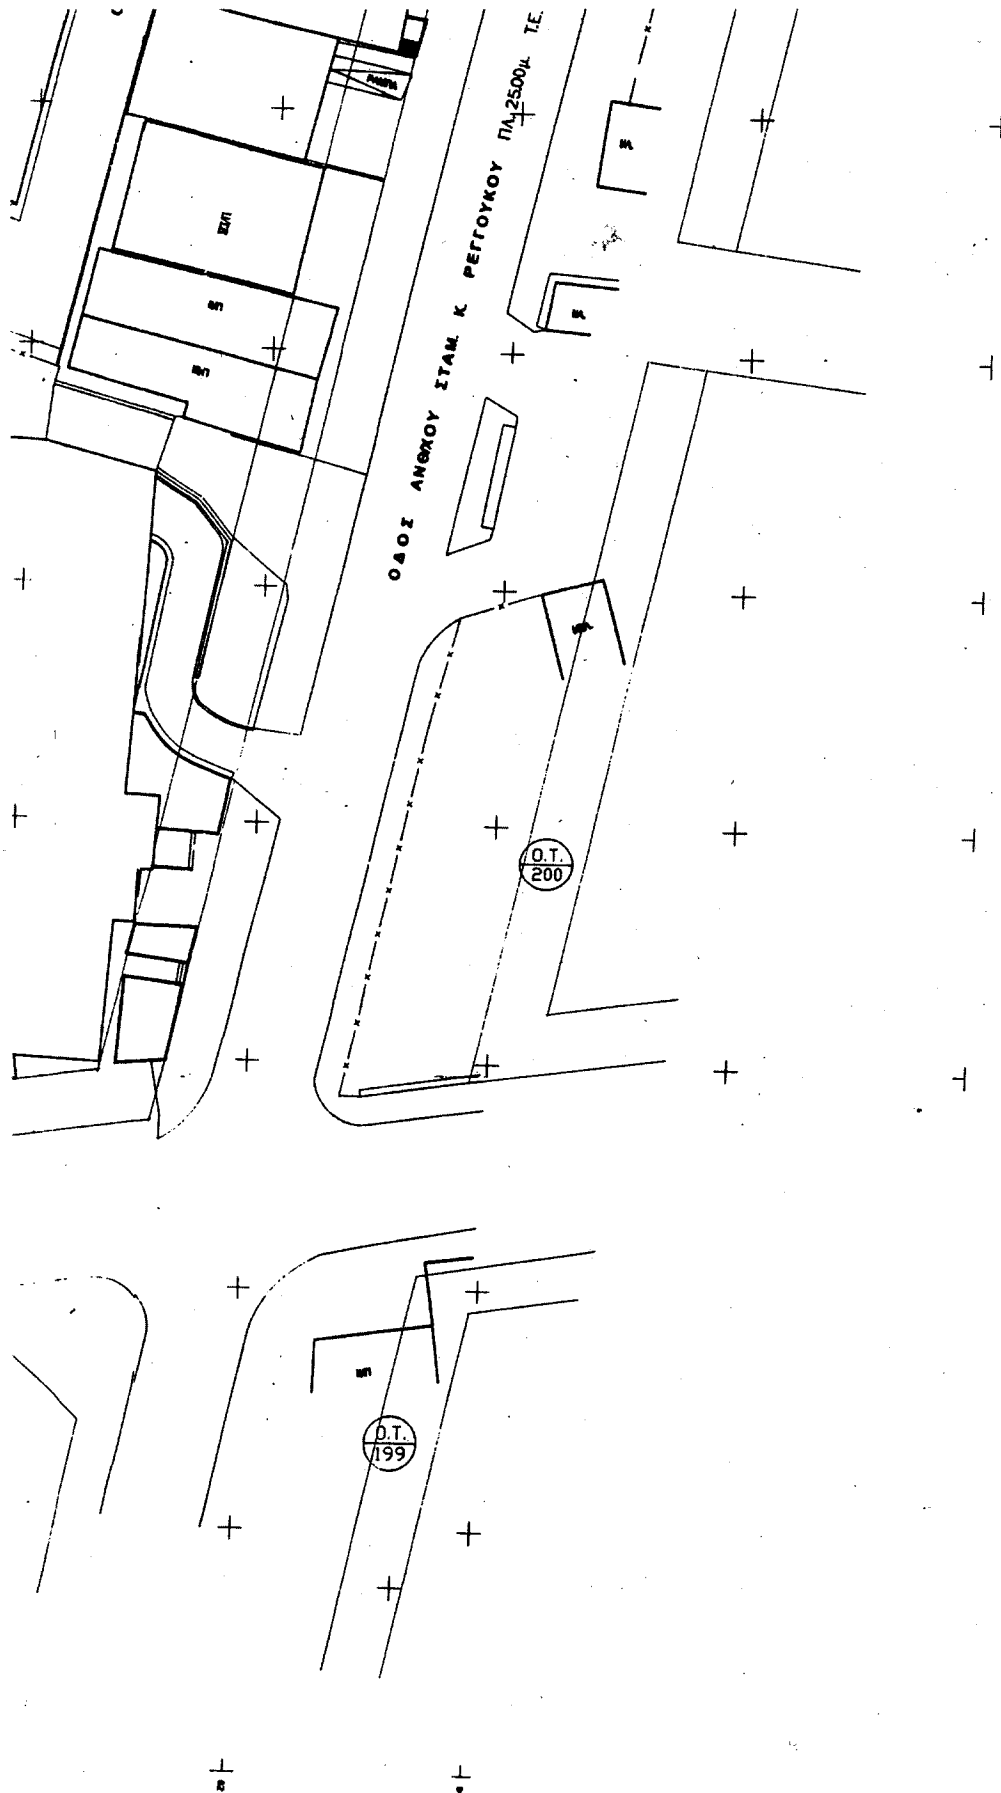

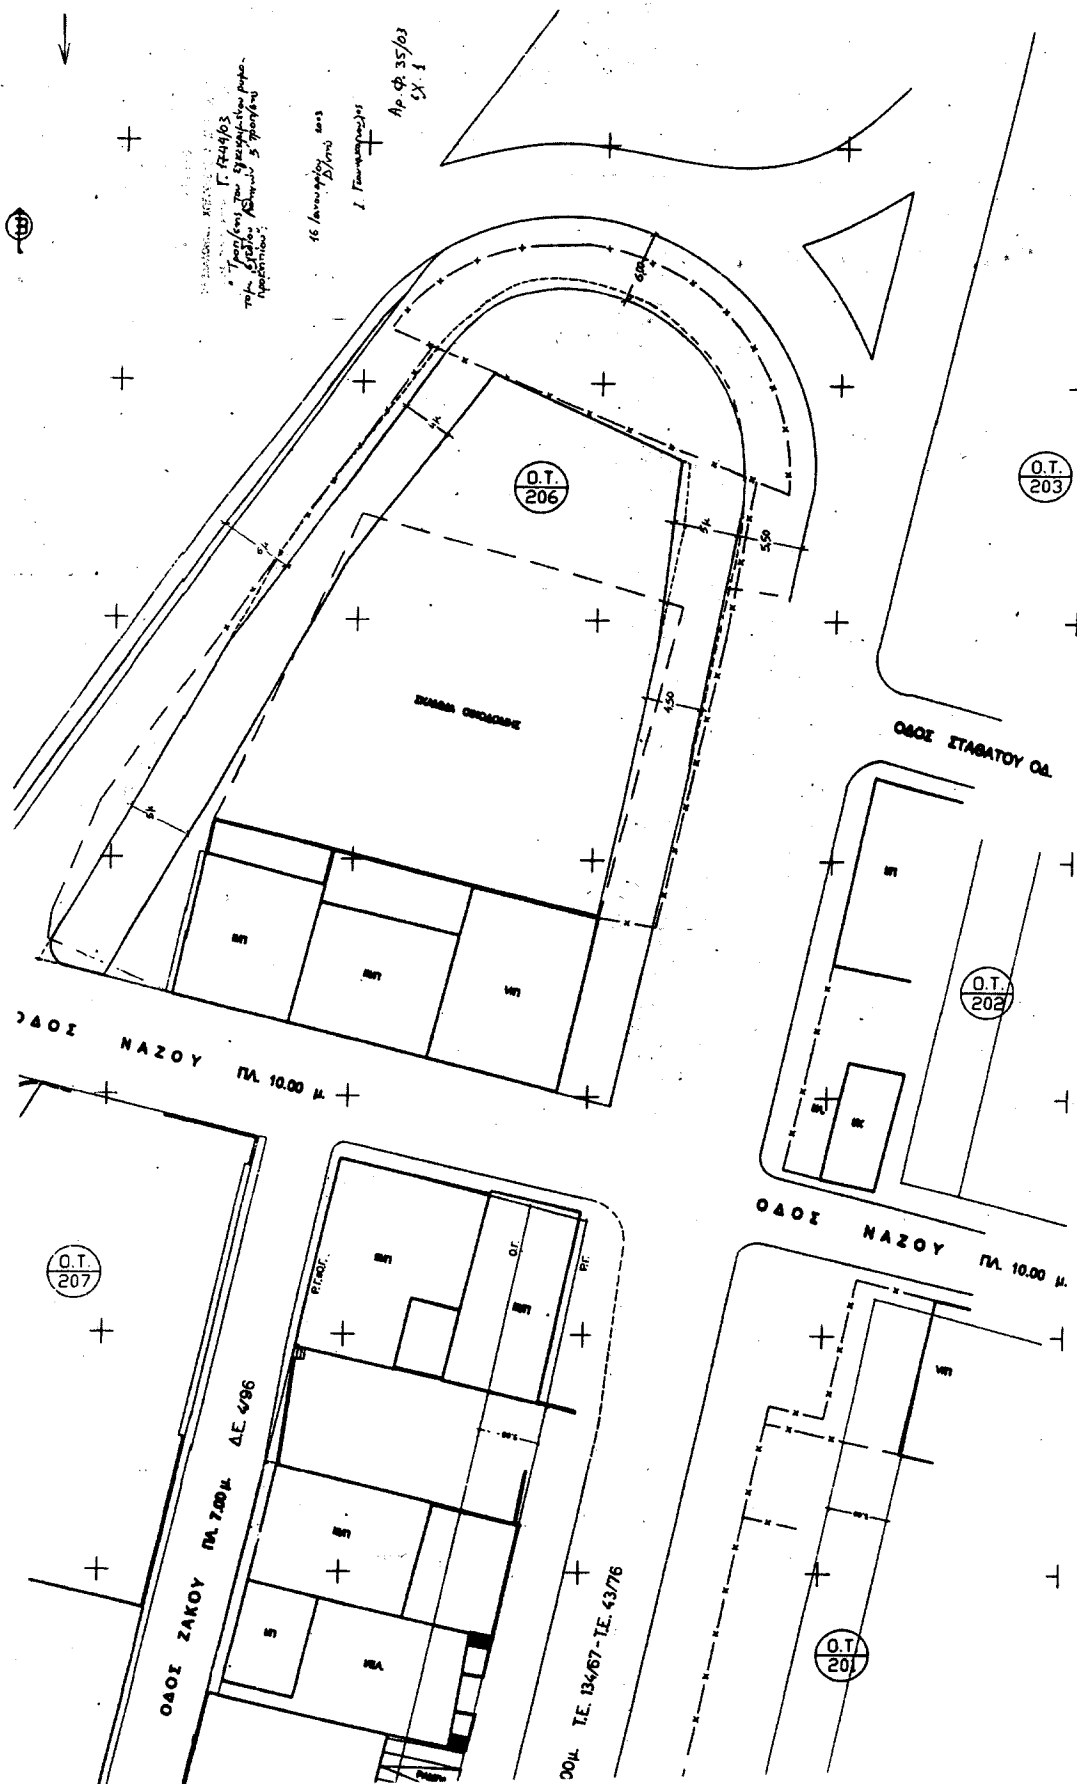


(2)

**Ο ΓΕΝΙΚΟΣ ΓΡΑΜΜΑΤΕΑΣ
ΠΕΡΙΦΕΡΕΙΑΣ ΔΥΤΙΚΗΣ ΕΛΛΑΔΑΣ**

1. Το άρθρο 117 παρ. 3 του Συντάγματος της Χώρας.
2. Τις διατάξεις του Ν. 2503/97 «Διοίκηση, οργάνωση, στελέχωση της Περιφέρειας, ρύθμιση θεμάτων για την τοπική αυτοδιοίκηση και άλλες διατάξεις».
3. Την 186/30.6.1998 (ΦΕΚ 727/Β/98) απόφαση Γ.Γ.Π.Δ.Ε «Άσκηση αρμοδιοτήτων Γενικού Γραμματέα Περιφέρειας Δυτ. Ελλάδας επί θεμάτων ΔΑΣΙΚΩΝ και μεταβίβαση του δικαιώματος υπογραφής στους Προϊσταμένους Υπηρεσιακών Μονάδων της Περιφέρειας».
4. Τις διατάξεις του Ν. 998/79 «Περί προστασίας των Δασών και των δασικών εκτάσεων» και συγκεκριμένα:
 - α) Του άρθρου 41 παρ. 1.
 - β) Του άρθρου 38 παρ. 2.
 - γ) Του άρθρου 70 παρ. 3 του Ν. 998/79, όπως συμπληρώθηκε με τον Ν. 2040/92.
5. Τις σχετικές δ/γές του Υπουργ. Γεωργίας
6. Την 111/10.1.2003 πρόταση του Δασαρχείου Πατρών «περί κηρύξεως εκτάσεως ως αναδασωτέας, εμβαδού 0,022 του στρέμματος στη θέση «Λιγουρέικα» περιφέρει-

Πάτρα, 15 Ιανουαρίου 2003
Με εντολή Γενικού Γραμματέα Περιφέρειας
Ο Γενικός Διευθυντής
ΠΑΝ. ΣΚΟΥΡΑΣ

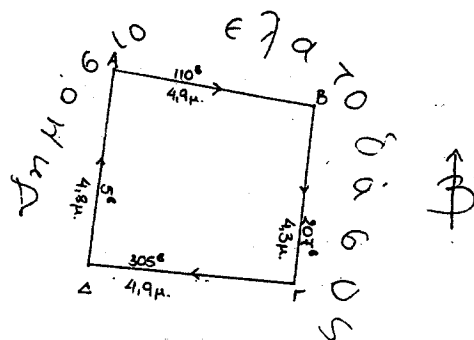

ΕΘΝΙΚΟ ΤΥΠΟΓΡΑΦΕΙΟ
Για τεχνικούς λόγους στο σχεδιάγραμμα
έγινε σμίκρυνση κατά ποσοστό 55 %

Παρτα 10 Ιανουαρίου 2003
 D Συμφωνία Δεσφαιρτς
 ΠΑΝΤΑΖΗ
 ΔΑΔΟΛΟΓΟΣ

Παρτα 15-4-2003
 ΠΑΡΤΕΡΙΑΣ
 ΠΑΝΤΑΖΗ
 ΔΑΔΟΛΟΓΟΣ

Αριθ. 151

(3)

Κήρυξη ως αναδασωτέας εκτάσεως εμβαδού 4,137 στρεμμάτων στη θέση «Χαλίκια» περιοχής Σιμωτάτων περιφέρειας ΔΗΜΟΥ ΛΕΙΒΑΘΟΥΣ Νομού Κεφαλληνίας.

Η ΓΕΝΙΚΗ ΓΡΑΜΜΑΤΕΑΣ
ΠΕΡΙΦΕΡΕΙΑΣ ΙΟΝΙΩΝ ΝΗΣΙΩΝ

Έχοντας υπόψη:

1. Τις περί Διοικητικής αποκέντρωσης διατάξεις του Ν. 3200/55, όπως τροποποιήθηκε και συμπληρώθηκε μεταγενέστερα με το Ν.Δ. 532/70.

2. Τις διατάξεις του άρθρου 117 παρ. 3 του Συντάγματος.

3. Τις διατάξεις του Ν. 998/79 «περί προστασίας των δασών και δασικών εν γένει εκτάσεων της χώρας» και συγκεκριμένα:

α) Του άρθρου 38 παρ. 1.

β) Του άρθρου 41 παρ. 1.

4) Τις διαταγές του Υπουργείου Γεωργίας:

α) 160417/1180/8.7.1980 και

β) 182447/3049/24.9.1980

5. Τον Ν. 2218/13.6.1994 «Περί ίδρυσης Νομαρχιακής Αυτοδιοίκησης, τροποποίησης διατάξεων για την πρωτοβάθμια αυτοδιοίκηση και την περιφέρεια και άλλες διατάξεις» όπως τροποποιήθηκε μεταγενέστερα με τον Ν. 2240/16.9.94.

6. Τον Ν. 2503/30.5.97 «Διοίκηση, οργάνωση, στελέχωση της περιφέρειας, ρύθμιση θεμάτων για την τοπική αυτοδιοίκηση και άλλες διατάξεις».

7. Την αναφορά της Δ/νσης Δασών Κεφαλληνίας με αριθμ. 6362/27.11.2002 με την οποία προτείνεται η κήρυξη ως αναδασωτέας, της αναφερόμενης στο θέμα εκτάσεως, αποφασίζουμε:

Κηρύσσουμε αναδασωτέα, με σκοπό να επανέλθει στην πρότερη της κατάσταση, με φυσική αναγέννηση, τη δασική έκταση που εκχερσώθηκε εμβαδού τεσσάρων στρεμμάτων και εκατόν τριάντα επτά τετραγωνικών μέτρων (4,137 στρ.) που βρίσκεται στη θέση «Χαλίκια» περιοχής Σιμωτάτων περιφέρειας ΔΗΜΟΥ ΛΕΙΒΑΘΟΥΣ Νομού Κεφαλληνίας και προσδιορίζεται από τα στοιχεία Α, Β, Γ, Δ, Ε, Ζ, Η, Α όπως φαίνεται στο συνημμένο απόσπασμα φύλλου χάρτη ΓΥΣ κλίμακας 1:5000 το οποίο αποτελεί αναπόσπαστο μέρος της απόφασης αυτής και ορίζεται ως εξής:

Ανατολικά: Με δασική έκταση.

Δυτικά: Με δασική έκταση.


Βόρεια: Με δασική έκταση και αγροτικό δρόμο.

Νότια: Με δασική έκταση.

Η απόφαση αυτή να δημοσιευθεί στην Εφημερίδα της Κυβερνήσεως.

Κέρκυρα, 13 Ιανουαρίου 2003

Η Γενική Γραμματέας Περιφέρειας
ΑΝΑΣΤΑΣΙΑ ΚΑΝΕΛΟΠΟΥΛΟΥ

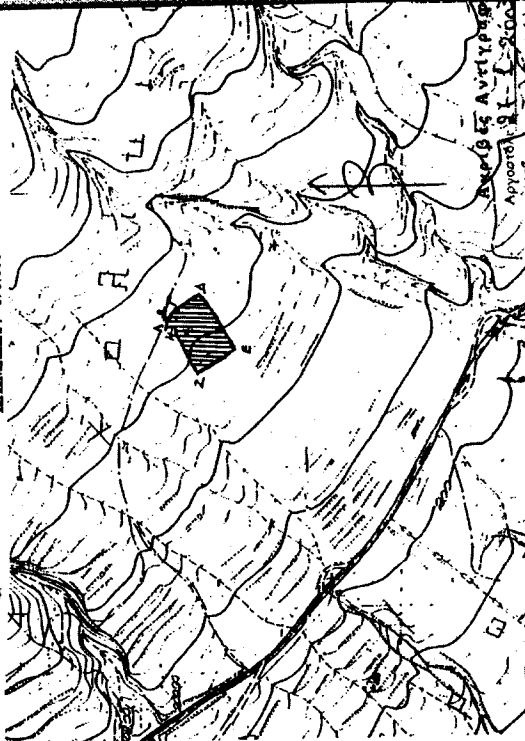ΕΛΛΗΝΙΚΗ ΔΗΜΟΚΡΑΤΙΑ ΠΕΡΙΦΕΡΕΙΑ ΙΟΝΙΩΝ ΝΗΣΙΩΝ Δ/ΝΣΗ ΔΑΣΩΝ ΚΕΦΑΛΛΗΝΙΑΣ Αντίγραφο στην αριθμ.: 151/13.1.03 Απόφαση Π.Ι.Ν. ΑΠΟΣΠΑΣΜΑ ΧΑΡΤΗ Γ.Υ.Σ. με αριθμ.: 6134/7 ΔΗΜΟΣ ΛΕΙΒΑΘΟΥΣ ΘΕΣΗ: «Χαλίκια» περιοχής Σιμωτάτων ΚΛΙΜΑΚΑ: 1:5000		ΣΥΜΠΛΗΡΩΣΗ: Δ.Ε.Τ.Δ.Ε.Ζ.Η.Α.: Όρια εκφρασμένης δασικής έκτασης εμβαδού 4,137 στρεμμάτων	ΘΕΩΡΗΘΗΚΕ Κέρκυρα 13.1.03 ΓΕΝΙΚΗ ΓΡΑΜΜΑΤΕΑΣ Π.Ι.Ν. ΑΝΑΣΤΑΣΙΑ ΚΑΝΕΛΟΠΟΥΛΟΥ	ΘΕΩΡΗΘΗΚΕ Αργιστά 23.11.2002 Ο - ΓΡΑΜΜΑΤΕΑΣ ΕΛΛΗΝΙΚΗ ΔΗΜΟΚΡΑΤΙΑ ΠΕΡΙΦΕΡΕΙΑ ΙΟΝΙΩΝ ΝΗΣΙΩΝ Δ/ΝΣΗ ΔΑΣΩΝ ΚΕΦΑΛΛΗΝΙΑΣ	Αργιστά 23.11.2002 Ο - ΣΥΝΤΑΚΤΗΣ ΕΛΛΗΝΙΚΗ ΔΗΜΟΚΡΑΤΙΑ ΠΕΡΙΦΕΡΕΙΑ ΙΟΝΙΩΝ ΝΗΣΙΩΝ Δ/ΝΣΗ ΔΑΣΩΝ ΚΕΦΑΛΛΗΝΙΑΣ	ΣΤΑΥΡΟΣ ΒΑΡΒΑΤΣΙΟΥΛΗΣ Δασολόγος
---	---	---	--	---	--	--

ΕΘΝΙΚΟ ΤΥΠΟΓΡΑΦΕΙΟ
Για τεχνικούς λόγους στο σχεδιάγραμμα έγινε σμίκρυνση κατά ποσοστό 55 %

Αριθ. 150

(4)

Κήρυξη ως αναδασωτέας εκτάσεως εμβαδού 0,46655 στρεμμάτων στη θέση «Καρφωτά» περιοχής Αντυπάτων περιφέρειας ΔΗΜΟΥ ΕΡΙΣΣΟΥ Νομού Κεφαλληνίας.

Η ΓΕΝΙΚΗ ΓΡΑΜΜΑΤΕΑΣ
ΠΕΡΙΦΕΡΕΙΑΣ ΙΟΝΙΩΝ ΝΗΣΙΩΝ

Έχοντας υπόψη:

1. Τις περί Διοικητικής αποκέντρωσης διατάξεις του Ν. 3200/55, όπως τροποποιήθηκε και συμπληρώθηκε μεταγενέστερα με το Ν.Δ. 532/70.

2. Τις διατάξεις του άρθρου 117 παρ. 3 του Συντάγματος.

3. Τις διατάξεις του Ν. 998/79 «περί προστασίας των δασών και δασικών εν γένει εκτάσεων της χώρας» και συγκεκριμένα:

α) Του άρθρου 38 παρ. 1.

β) Του άρθρου 41 παρ. 1.

4. Τις διαταγές του Υπουργείου Γεωργίας:

α) 160417/1180/8.7.1980 και

β) 182447/3049/24.9.1980

5. Τον Ν. 2218/13.6.1994 «Περί ίδρυσης Νομαρχιακής Αυτοδιοίκησης, τροποποίησης διατάξεων για την πρωτοβάθμια αυτοδιοίκηση και την περιφέρεια και άλλες διατάξεις» όπως τροποποιήθηκε μεταγενέστερα με τον Ν. 2240/16.9.94.

6. Τον Ν. 2503/30.5.97 «Διοίκηση, οργάνωση, στελέχωση της περιφέρειας, ρύθμιση θεμάτων για την τοπική αυτοδιοίκηση και άλλες διατάξεις».

7. Την αναφορά της Δ/νσης Δασών Κεφαλληνίας με αριθμ. 6352/27.11.2002 με την οποία προτείνεται η κήρυξη ως αναδασωτέας, της αναφερόμενης στο θέμα εκτάσεως, αποφασίζουμε:

Κηρύσσουμε αναδασωτέα, με σκοπό να επανέλθει στην πρότερη της κατάσταση, με φυσική αναγέννηση, τη δασική έκταση που εκχερσώθηκε εμβαδού τετρακοσίων εξήντα έξι τετραγωνικών μέτρων και πενήντα πέντε εκατοστών (0,46655 στρ.) που βρίσκεται στη θέση «Καρφωτά» περιοχής Αντυπάτων περιφέρειας ΔΗΜΟΥ ΕΡΙΣΣΟΥ Νομού Κεφαλληνίας και προσδιορίζεται από τα στοιχεία Α, Β, Γ, Δ, Ε, Ζ, Α, όπως φαίνεται στο συνημμένο απόσπασμα φύλλου χάρτη ΓΥΣ κλίμακας 1:5000 το οποίο αποτελεί αναπόσπαστο μέρος της απόφασης αυτής και ορίζεται ως εξής:

Ανατολικά: Με αργοτικό δρόμο.

Δυτικά: Με μη δασική έκταση.

Βόρεια: Με μη δασική έκταση.

Νότια: Με δασική έκταση.

Η απόφαση αυτή να δημοσιευθεί στην Εφημερίδα της Κυβερνήσεως.

Κέρκυρα, 13 Ιανουαρίου 2003

Η Γενική Γραμματέας Περιφέρειας
ΑΝΑΣΤΑΣΙΑ ΚΑΝΕΛΛΟΠΟΥΛΟΥ

